



## АДМИНИСТРАЦИЯ ТОТЕМСКОГО МУНИЦИПАЛЬНОГО ОКРУГА

### ПОСТАНОВЛЕНИЕ

от 31.03.2025

№ 448

г. Тотьма

О внесении изменений в постановление администрации Тотемского муниципального округа от 12 сентября 2024 года № 1355

Руководствуясь ст. 42 Устава Тотемского муниципального округа Вологодской области, рассмотрев заявление и документы публичного акционерного общества «Россети Северо-Запад» от 26.03.2025 вх. № 2222, **ПОСТАНОВЛЯЕТ:**

1. Внести изменения в постановление администрации Тотемского муниципального округа от 12 сентября 2024 года № 1355 «Об установлении публичного сервитута на земельные участки», изложив приложение «(Графическое описание местоположения границ публичного сервитута)» в новой редакции согласно приложению к настоящему постановлению.

2. Постановление вступает в силу с момента подписания.

Глава Тотемского муниципального округа

С.Л. Селянин

Приложение  
к постановлению администрации  
Тотемского муниципального округа  
от 31.03.2025 № 448

**ГРАФИЧЕСКОЕ ОПИСАНИЕ**  
**местоположения границ населенных пунктов, территориальных**  
**зон, особо охраняемых природных территорий, зон с особыми**  
**условиями использования территории**

(наименование объекта, местоположение границ которого описано (далее - объект))

**Раздел 1**

**Сведения об объекте**

| №<br>п/п | Характеристики объекта  | Описание характеристик   |
|----------|---|--|
| 1        | 2   | 3  |
| 1        | Местоположение объекта  | Вологодская область, Тотемский район.  |
| 2        | Площадь объекта ± величина погрешности определения площади (P ± ΔP) | 170 168 ± 144 м <sup>2</sup>   |
| 3        | Иные характеристики объекта   | <p>Вид объекта реестра границ: Граница публичного сервитута<br/>           Реестровый номер: 35:14:0000000-17.17<br/>           Кадастровый номер квартала: 35:14:0000000<br/>           Вид или наименование публичного сервитута по документу:<br/>           Публичный сервитут в целях строительства и эксплуатации объекта электросетевого хозяйства «Модернизация ПС 110/35/10 кВ Тотьма-1 в части замены трансформаторов тока 10 кВ в количестве 3 шт., монтаж КВЛ 10 кВ от ячейки №4 протяженностью 7,760 км, установка ПКУ 10 кВ (2 т.у.) вблизи д. Останинская Тотемского МО<br/>           Орган, принявший решение об установлении публичного сервитута: Администрация Тотемского муниципального округа Вологодской области<br/>           Цель установления публичного сервитута: Публичный сервитут устанавливается в целях строительства и эксплуатации объекта электросетевого хозяйства «Модернизация ПС 110/35/10 кВ Тотьма-1 в части замены трансформаторов тока 10 кВ в количестве 3 шт., монтаж КВЛ 10 кВ от ячейки №4 протяженностью 7,760 км, установка ПКУ 10 кВ (2 т.у.) вблизи д. Останинская Тотемского МО. Сроком действия 49 лет.<br/>           Срок публичного сервитута: продолжительность: 49 лет<br/>           Владелец публичного сервитута: Юридическое лицо, зарегистрированное в Российской Федерации Публичное акционерное общество «Россети Северо-Запад» (ИНН: 7802312751, ОГРН: 1047855175785, адрес эл. почты: post@rosseti-sz.ru, почтовый адрес: 196247, Россия, город Санкт-Петербург, площадь Конституции, дом 3, литер А, помещение 16Н).</p> |



## Раздел 3

## Сведения о местоположении измененных (уточненных) границ объекта

| I. Система координат МСК-35 зона 3              |                               |              |   |              |   |   |  |
|---|-------------------------------|--------------|---|--------------|---|---|--|
| 2. Сведения о характерных точках границ объекта |                               |              |   |              |   |   |  |
| Обозначение<br>характерных<br>точек<br>границы  | Существующие<br>координаты, м |              | Измененные<br>(уточненные)<br>координаты, м |              | Метод<br>определения<br>координат<br>характерной<br>точки | Средняя<br>квадратическая<br>погрешность<br>положения<br>характерной<br>точки (Mt), м | Описание<br>обозначения<br>точки на<br>местности<br>(при<br>наличии) |
|   | X                             | Y            | X   | Y            |   |   |  |
| 1   | 2                             | 3            | 4   | 5            | 6   | 7   | 8  |
| н1  | —                             | —            | 439 607,69                                  | 3 314 638,05 | Аналитический<br>метод                                    | 0,10  | —  |
| 36  | 439 678,27                    | 3 314 662,50 | —   | —            | Аналитический<br>метод                                    | 0,10  | —  |
| 37  | 439 693,37                    | 3 314 834,29 | —   | —            | Аналитический<br>метод                                    | 0,10  | —  |
| 38  | 439 716,96                    | 3 314 878,87 | —   | —            | Аналитический<br>метод                                    | 0,10  | —  |
| 39  | 439 813,46                    | 3 315 021,96 | —   | —            | Аналитический<br>метод                                    | 0,10  | —  |
| 40  | 439 938,65                    | 3 315 179,71 | —   | —            | Аналитический<br>метод                                    | 0,10  | —  |
| 41  | 439 921,91                    | 3 315 194,00 | —   | —            | Аналитический<br>метод                                    | 0,10  | —  |
| 42  | 439 795,70                    | 3 315 034,97 | —   | —            | Аналитический<br>метод                                    | 0,10  | —  |
| 43  | 439 698,06                    | 3 314 890,20 | —   | —            | Аналитический<br>метод                                    | 0,10  | —  |
| 44  | 439 671,84                    | 3 314 840,65 | —   | —            | Аналитический<br>метод                                    | 0,10  | —  |
| 45  | 439 657,61                    | 3 314 678,62 | —   | —            | Аналитический<br>метод                                    | 0,10  | —  |
| н2  | —                             | —            | 439 600,48                                  | 3 314 658,83 | Аналитический<br>метод                                    | 0,10  | —  |
| 3   | 439 396,05                    | 3 314 588,02 | 439 396,05                                  | 3 314 588,02 | Аналитический<br>метод                                    | 0,10  | —  |
| 4   | 439 090,72                    | 3 314 601,69 | 439 090,72                                  | 3 314 601,69 | Аналитический<br>метод                                    | 0,10  | —  |
| 5   | 438 665,53                    | 3 314 152,60 | 438 665,53                                  | 3 314 152,60 | Аналитический<br>метод                                    | 0,10  | —  |
| 6   | 438 665,85                    | 3 313 906,82 | 438 665,85                                  | 3 313 906,82 | Аналитический<br>метод                                    | 0,10  | —  |
| 7   | 438 553,70                    | 3 313 765,06 | 438 553,70                                  | 3 313 765,06 | Аналитический<br>метод                                    | 0,10  | —  |
| 8   | 438 319,75                    | 3 313 776,52 | 438 319,75                                  | 3 313 776,52 | Аналитический<br>метод                                    | 0,10  | —  |
| 46  | 437 985,41                    | 3 313 407,43 | —   | —            | Аналитический<br>метод                                    | 0,10  | —  |
| н9  | —                             | —            | 437 964,67                                  | 3 313 384,53 | Аналитический<br>метод                                    | 0,10  | —  |
| н10   | —                             | —            | 437 920,53                                  | 3 313 424,65 | Аналитический<br>метод                                    | 0,10  | —  |
| н11   | —                             | —            | 437 907,14                                  | 3 313 529,01 | Аналитический<br>метод                                    | 0,10  | —  |
| 12  | 437 771,14                    | 3 313 683,34 | 437 771,14                                  | 3 313 683,34 | Аналитический<br>метод                                    | 0,10  | —  |
| 13  | 436 995,68                    | 3 313 915,95 | 436 995,68                                  | 3 313 915,95 | Аналитический<br>метод                                    | 0,10  | —  |
| 14  | 434 348,38                    | 3 314 697,94 | 434 348,38                                  | 3 314 697,94 | Аналитический<br>метод                                    | 0,10  | —  |






Схема расположения границ публичного сервитута  
"Публичный сервитут в целях строительства и эксплуатации объекта электросетевого хозяйства «Модернизация ПС 110/35/10 кВ Тотьма-1 в части замены трансформаторов тока 10 кВ в количестве 3 шт., монтаж КВЛ 10 кВ от ячейки №4 протяженностью 7,760 км, установка ПКУ 10 кВ (2 т.у.) вблизи д. Останинская Тотемского МО

Кадастровые номера земельных участков, в отношении которых испрашивается публичный сервитут: 35:14:0106018:72, 35:14:0000000:792, 35:14:0000000:770, 35:14:0103021:89 (ЕЗП 35:14:0000000:42), 35:14:0106018:53 (ЕЗП 35:14:0000000:42), 35:14:0000000:199, 35:14:0103021:286, 35:14:0103021:172. Земли кадастровых кварталов: 35:14:0106018, 35:14:0104004, 35:14:0103021

Площадь испрашиваемого публичного сервитута: 170168 кв.м.

Каталог координат: Приложение I на 9 листах

Схема расположения листов

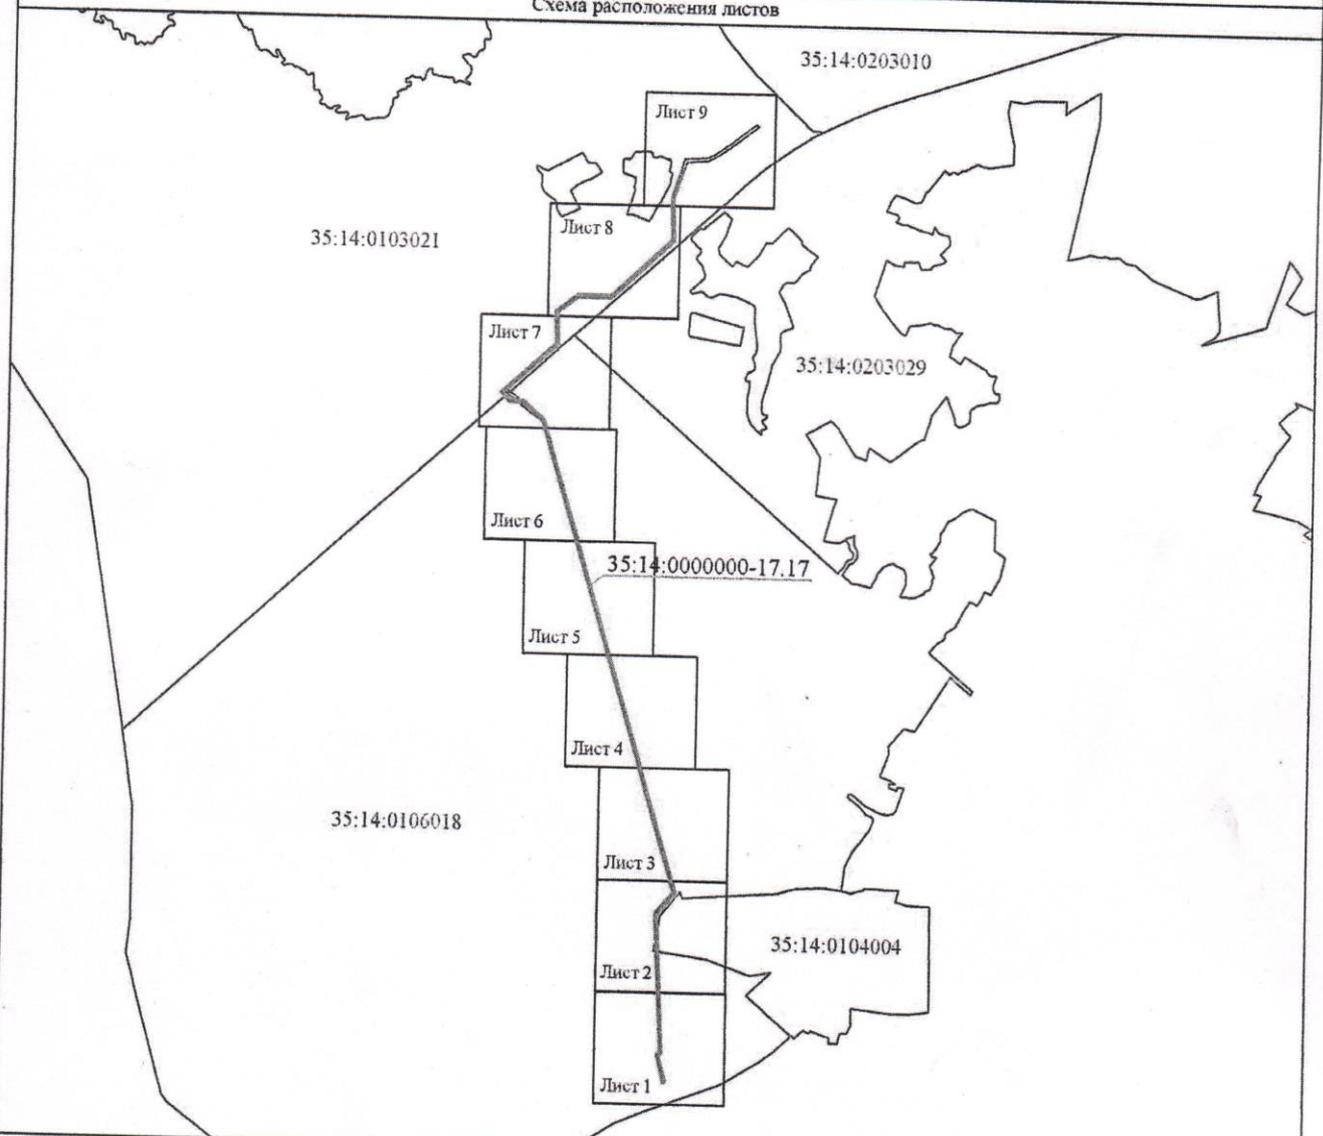

Масштаб 1:50000

Используемые условные знаки и обозначения:

- проектная граница публичного сервитута
- обозначение и граница кадастрового квартала
- обозначение публичного сервитута
- проектное местоположение инженерного сооружения
- граница публичного сервитута, прекращающая свое существование


Дата "25" 03 2025 г.



А.В. Ежова

Схема расположения границ публичного сервитута  
 "Публичный сервитут в целях строительства и эксплуатации объекта электросетевого хозяйства «Модернизация ПС 110/35/10 кВ Тотьма-1 в части замены трансформаторов тока 10 кВ в количестве 3 шт., монтаж КВЛ 10 кВ от ячейки №4 протяженностью 7,760 км, установка ПКУ 10 кВ (2 т.у.) вблизи д. Останинская Тотемского МО

Линия сводки 1

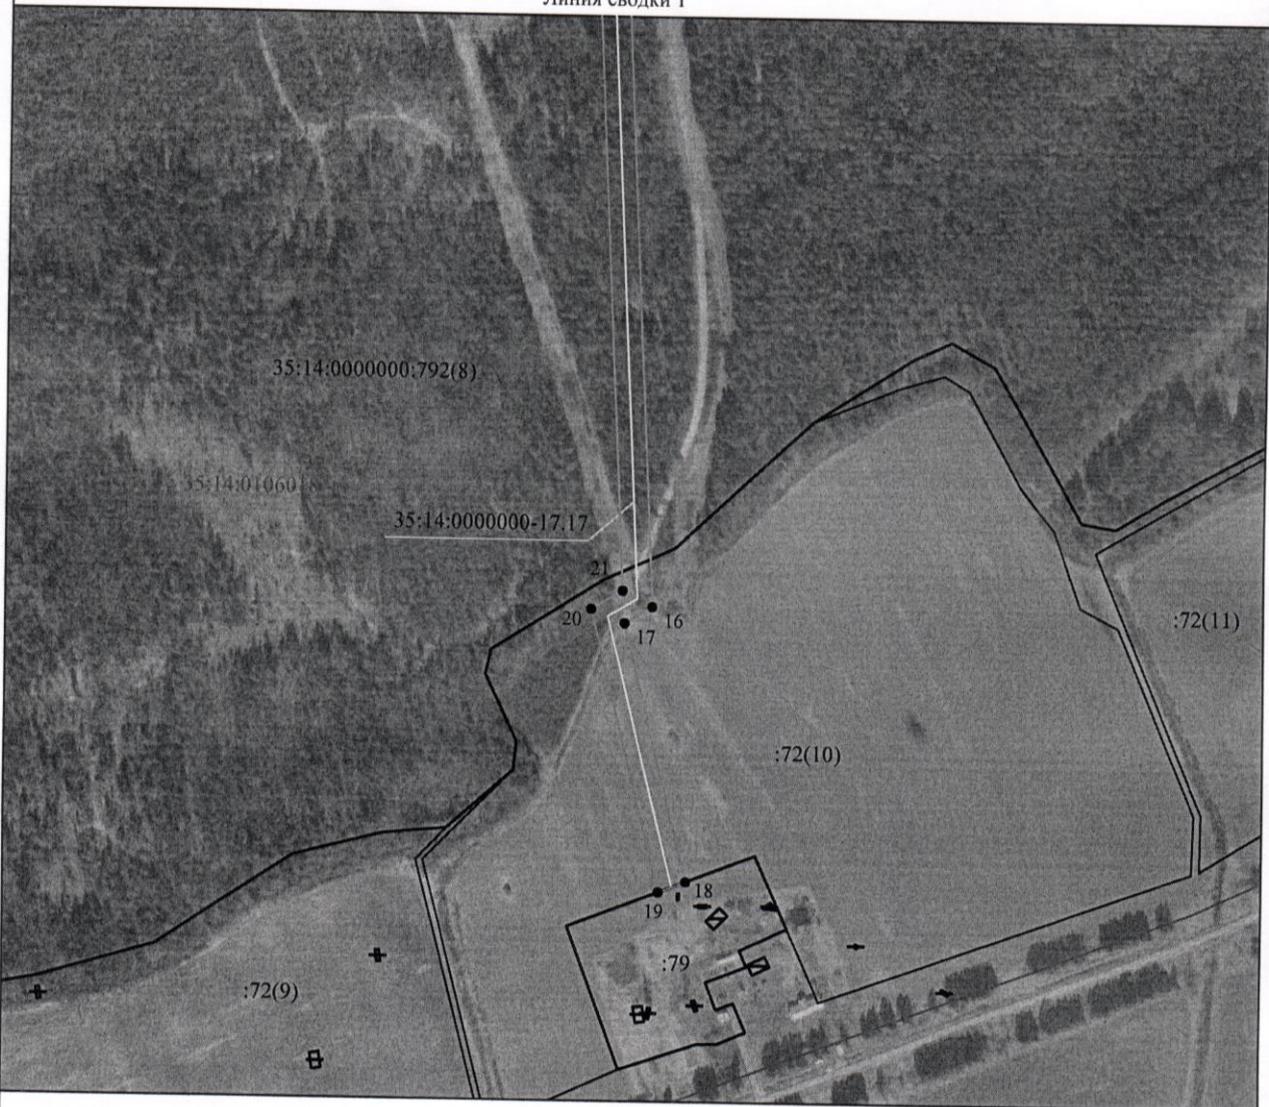

Масштаб 1:5000

**Используемые условные знаки и обозначения:**

- - проектная граница публичного сервитута
- 4 ● - существующая характерная точка границы публичного сервитута
- - граница публичного сервитута, прекращающая свое существование
- 36 ● - характерная точка границы публичного сервитута, прекращающая свое существование
- n1 ● - новая характерная точка границы публичного сервитута
- 35:14:0106018 - обозначение и граница кадастрового квартала
- 35:14:0000000:792(8) - обозначение и граница земельного участка
- 35:14:0000000-17.17 - обозначение публичного сервитута
- - проектное местоположение инженерного сооружения

Схема расположения границ публичного сервитута  
 "Публичный сервитут в целях строительства и эксплуатации объекта электросетевого хозяйства «Модернизация ПС 110/35/10 кВ Тотьма-1 в части замены трансформаторов тока 10 кВ в количестве 3 шт., монтаж КВЛ 10 кВ от ячейки №4 протяженностью 7,760 км, установка ПКУ 10 кВ (2 т.у.)» вблизи д. Останинская Тотьемского МО

Линия сводки 2



Линия сводки 1

Масштаб 1:5000

**Используемые условные знаки и обозначения:**

- - проектная граница публичного сервитута
- 4 ● - существующая характерная точка границы публичного сервитута
- - - - - граница публичного сервитута, прекращающая свое существование
- 36 ● - характерная точка границы публичного сервитута, прекращающая свое существование
- nI ● - новая характерная точка границы публичного сервитута
- 35:14:0106018 - обозначение и граница кадастрового квартала
- 35:14:0000000:792(8) - обозначение и граница земельного участка
- 35:14:0000000-17.17 - обозначение публичного сервитута
- - - - - проектное местоположение инженерного сооружения
- 35:14-4.173 - обозначение и граница населенного пункта деревня Задняя

Схема расположения границ публичного сервитута  
 "Публичный сервитут в целях строительства и эксплуатации объекта электросетевого хозяйства «Модернизация ПС 110/35/10 кВ Тотьма-1 в части замены трансформаторов тока 10 кВ в количестве 3 шт., монтаж КВЛ 10 кВ от ячейки №4 протяженностью 7,760 км, установка ПКУ 10 кВ (2 т.у.) вблизи д. Останинская Тотемского МО

Линия сводки 3



Линия сводки 2

Масштаб 1:5000

**Используемые условные знаки и обозначения:**

- |                      |   |
|----------------------|---|
| —                    | - проектная граница публичного сервитута  |
| 4●                   | - существующая характерная точка границы публичного сервитута                     |
| -----                | - граница публичного сервитута, прекращающая свое существование                   |
| <u>36</u> ●          | - характерная точка границы публичного сервитута, прекращающая свое существование |
| n1●                  | - новая характерная точка границы публичного сервитута                            |
| 35:14:0106018        | - обозначение и граница кадастрового квартала                                     |
| 35:14:0000000:792(8) | - обозначение и граница земельного участка  |
| 35:14:0000000-17.17  | - обозначение публичного сервитута  |
| —                    | - проектное местоположение инженерного сооружения                                 |

Схема расположения границ публичного сервитута  
 "Публичный сервитут в целях строительства и эксплуатации объекта электросетевого хозяйства «Модернизация ПС 110/35/10 кВ Тотьма-1 в части замены трансформаторов тока 10 кВ в количестве 3 шт., монтаж КВЛ 10 кВ от ячейки №4 протяженностью 7,760 км, установка ПКУ 10 кВ (2 т.у.) вблизи д. Останинская Тотемского МО

Линия сводки 4



Линия сводки 3


Масштаб 1:5000

**Используемые условные знаки и обозначения:**

- |  |  |
|--|--|
| <p>—————</p> <p>4 ●</p> <p>-----</p> <p><u>36</u> ●</p> <p>n1 ●</p> <p>35:14:0106018</p> <p>35:14:0000000:792(8)</p> <p>35:14:0000000-17.17</p> <p>—————</p> | <p>- проектная граница публичного сервитута</p> <p>- существующая характерная точка границы публичного сервитута</p> <p>- граница публичного сервитута, прекращающая свое существование</p> <p>- характерная точка границы публичного сервитута, прекращающая свое существование</p> <p>- новая характерная точка границы публичного сервитута</p> <p>- обозначение и граница кадастрового квартала</p> <p>- обозначение и граница земельного участка</p> <p>- обозначение публичного сервитута</p> <p>- проектное местоположение инженерного сооружения</p> |
|--|--|

Схема расположения границ публичного сервитута  
"Публичный сервитут в целях строительства и эксплуатации объекта электросетевого хозяйства «Модернизация ПС 110/35/10 кВ Тотма-1 в части замены трансформаторов тока 10 кВ в количестве 3 шт., монтаж КВЛ 10 кВ от ячейки №4 протяженностью 7,760 км, установка ПКУ 10 кВ (2 т.у.) вблизи д. Останинская Тотемского МО

Линия сводки 5

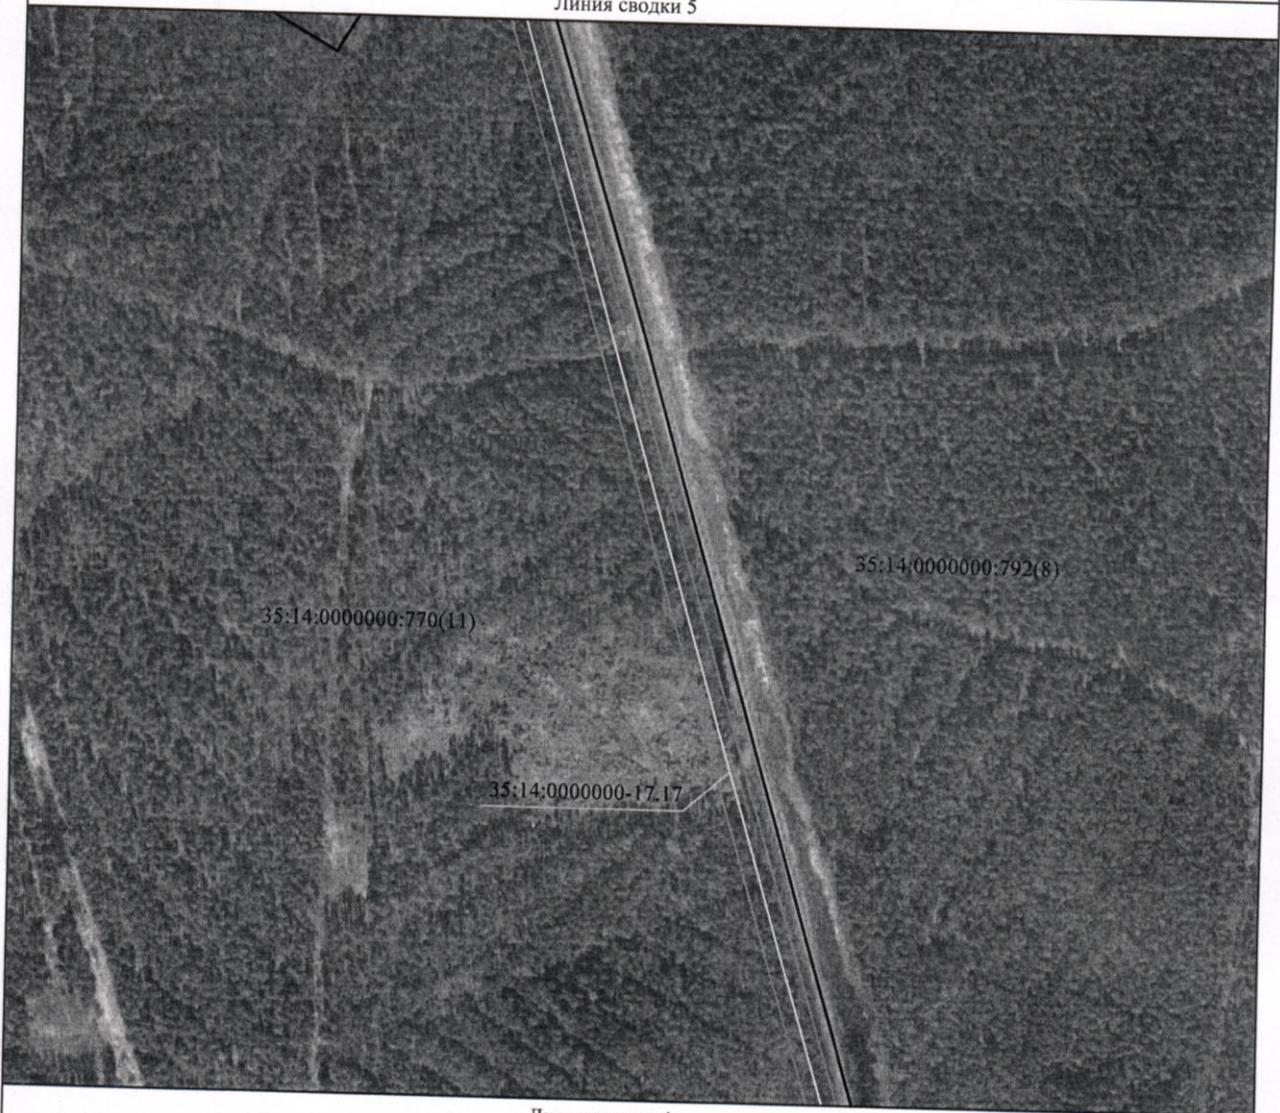

Линия сводки 4

Масштаб 1:5000

**Используемые условные знаки и обозначения:**

- |                      |   |
|----------------------|---|
| —                    | - проектная граница публичного сервитута  |
| 4 ●                  | - существующая характерная точка границы публичного сервитута                     |
| - - -                | - граница публичного сервитута, прекращающая свое существование                   |
| 36 ●                 | - характерная точка границы публичного сервитута, прекращающая свое существование |
| n1 ●                 | - новая характерная точка границы публичного сервитута                            |
| 35:14:0106018        | - обозначение и граница кадастрового квартала                                     |
| 35:14:0000000:792(8) | - обозначение и граница земельного участка  |
| 35:14:0000000-17.17  | - обозначение публичного сервитута  |
| —                    | - проектное местоположение инженерного сооружения                                 |

Схема расположения границ публичного сервитута  
 "Публичный сервитут в целях строительства и эксплуатации объекта электросетевого хозяйства «Модернизация ПС 110/35/10 кВ Тотьма-1 в части замены трансформаторов тока 10 кВ в количестве 3 шт., монтаж КВЛ 10 кВ от ячейки №4 протяженностью 7,760 км, установка ПКУ 10 кВ (2 т.у.)» вблизи д. Останинская Тотемского МО

Линия сводки 6



Линия сводки 5

Масштаб 1:5000

**Используемые условные знаки и обозначения:**

- - проектная граница публичного сервитута
- 4 ● - существующая характерная точка границы публичного сервитута
- - - - граница публичного сервитута, прекращающая свое существование
- 36 ● - характерная точка границы публичного сервитута, прекращающая свое существование
- n1 ● - новая характерная точка границы публичного сервитута
- 35:14:0106018 - обозначение и граница кадастрового квартала
- 35:14:0000000:792(8) - обозначение и граница земельного участка
- 35:14:0000000-17.17 - обозначение публичного сервитута
- - - - проектное местоположение инженерного сооружения

Схема расположения границ публичного сервитута  
 "Публичный сервитут в целях строительства и эксплуатации объекта электросетевого хозяйства «Модернизация ПС 110/35/10 кВ Тотьма-1 в части замены трансформаторов тока 10 кВ в количестве 3 шт., монтаж КВЛ 10 кВ от ячейки №4 протяженностью 7,760 км, установка ПКУ 10 кВ (2 т.у.) вблизи д. Останинская Тотемского МО

Линия сводки 7

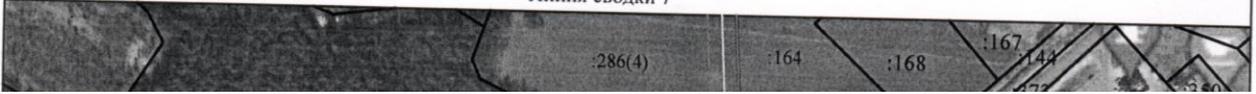


Схема расположения границ публичного сервитута  
 "Публичный сервитут в целях строительства и эксплуатации объекта электросетевого хозяйства «Модернизация ПС 110/35/10 кВ Тотьма-1 в части замены трансформаторов тока 10 кВ в количестве 3 шт., монтаж КВЛ 10 кВ от ячейки №4 протяженностью 7,760 км, установка ПКУ 10 кВ (2 т.у.) вблизи д. Останинская Тотемского МО

Линия сводки 8



Линия сводки 7

Масштаб 1:5000

**Используемые условные знаки и обозначения:**

- — — — — - проектная граница публичного сервитута
- 4 ● - существующая характерная точка границы публичного сервитута
- - - - - - граница публичного сервитута, прекращающая свое существование
- 36 ● - характерная точка границы публичного сервитута, прекращающая свое существование
- n1 ● - новая характерная точка границы публичного сервитута
- 35:14:0106018 - обозначение и граница кадастрового квартала
- 35:14:0000000:792(8) - обозначение и граница земельного участка
- 35:14:0000000-17.17 - обозначение публичного сервитута
- — — — — - проектное местоположение инженерного сооружения



Схема расположения границ публичного сервитута  
 "Публичный сервитут в целях строительства и эксплуатации объекта электросетевого хозяйства «Модернизация ПС 110/35/10 кВ Тотьма-1 в части замены трансформаторов тока 10 кВ в количестве 3 шт., монтаж КВЛ 10 кВ от ячейки №4 протяженностью 7,760 км, установка ПКУ 10 кВ (2 т.у.)» вблизи д. Останинская Тотемского МО



Линия сводки 8

Масштаб 1:5000

**Используемые условные знаки и обозначения:**

- |                      |   |
|----------------------|---|
| —                    | - проектная граница публичного сервитута  |
| 4 ●                  | - существующая характерная точка границы публичного сервитута                     |
| - - - - -            | - граница публичного сервитута, прекращающая свое существование                   |
| 36 ●                 | - характерная точка границы публичного сервитута, прекращающая свое существование |
| n1 ●                 | - новая характерная точка границы публичного сервитута                            |
| 35:14:0106018        | - обозначение и граница кадастрового квартала                                     |
| 35:14:0000000:792(8) | - обозначение и граница земельного участка  |
| 35:14:0000000-17.17  | - обозначение публичного сервитута  |
| —                    | - проектное местоположение инженерного сооружения                                 |