

ОПИСАНИЕ МЕСТОПОЛОЖЕНИЯ ГРАНИЦ

Публичный сервитут для использования земель и земельных участков в целях эксплуатации линейного объекта системы газоснабжения федерального значения «Участок км 1967,5 – км 2053,57» магистрального газопровода «СРТО – Торжок» и его неотъемлемых технологических частей».
(наименование объекта, местоположение границ которого описано (далее - объект)

Раздел 1

Сведения об объекте		
№ п/п	Характеристики объекта	Описание характеристик
1	2	3
1	Местоположение объекта	Вологодская область, Тотемский муниципальный округ
2	Площадь объекта ± величина погрешности определения площади ($P \pm \Delta P$), м ²	1913399 ± 484
3	Иные характеристики объекта	1. Публичный сервитут для использования земель и земельных участков в целях эксплуатации линейного объекта системы газоснабжения федерального значения «Участок км 1967,5 – км 2053,57» магистрального газопровода «СРТО – Торжок» и его неотъемлемых технологических частей». Сроком на 49 лет в интересах ПАО «Газпром». Владелец публичного сервитута: Публичное акционерное общество "Газпром", ИНН 7736050003, ОГРН 1027700070518, почтовый адрес: BOX 1255, Санкт-Петербург, 190000, адрес электронной почты: gazprom@gazprom.ru.

Раздел 2

Сведения о местоположении границ объекта					
1. Система координат МСК-35, зона 3					
2. Сведения о характерных точках границ объекта					
Обозначение характерных точек границ	Координаты, м		Метод определения координат характерной точки	Средняя квадратическая погрешность положения характерной точки (Mt), м	Описание обозначения точки на местности (при наличии)
	X	Y			
1	2	3	4	5	6
-	-	-	-	-	-
3. Сведения о характерных точках части (частей) границы объекта					
Обозначение характерных точек части границы	Координаты, м		Метод определения координат характерной точки	Средняя квадратическая погрешность положения характерной точки (Mt), м	Описание обозначения точки на местности (при наличии)
	X	Y			
1	2	3	4	5	6
Часть № 1					
1	467090.74	3360579.37	Аналитический метод	0.1	-
2	467073.97	3360586.09	Аналитический метод	0.1	-
3	467062.99	3360566.57	Аналитический метод	0.1	-
4	467034.86	3360514.76	Аналитический метод	0.1	-
5	467012.73	3360475.43	Аналитический метод	0.1	-
6	466980.62	3360419.00	Аналитический метод	0.1	-
7	466952.92	3360368.88	Аналитический метод	0.1	-
8	466944.36	3360353.55	Аналитический метод	0.1	-
9	466947.68	3360359.67	Аналитический метод	0.1	-
10	466975.16	3360410.75	Аналитический метод	0.1	-

3. Сведения о характерных точках части (частей) границы объекта

Обозначение характерных точек части границы	Координаты, м		Метод определения координат характерной точки	Средняя квадратическая погрешность положения характерной точки (M _t), м	Описание обозначения точки на местности (при наличии)
	X	Y			
11	467008.79	3360470.87	Аналитический метод	0.1	-
12	467057.43	3360558.64	Аналитический метод	0.1	-
13	467073.40	3360586.32	Аналитический метод	0.1	-
14	467026.58	3360605.10	Аналитический метод	0.1	-
15	467014.09	3360583.23	Аналитический метод	0.1	-
16	466977.74	3360516.56	Аналитический метод	0.1	-
17	466948.07	3360464.96	Аналитический метод	0.1	-
18	466922.49	3360417.81	Аналитический метод	0.1	-
19	466899.85	3360377.78	Аналитический метод	0.1	-
20	466866.42	3360314.27	Аналитический метод	0.1	-
21	466848.21	3360279.87	Аналитический метод	0.1	-
22	466816.74	3360221.44	Аналитический метод	0.1	-
23	466790.38	3360172.04	Аналитический метод	0.1	-
24	466769.62	3360132.52	Аналитический метод	0.1	-
25	466751.94	3360093.46	Аналитический метод	0.1	-
26	466731.42	3360048.97	Аналитический метод	0.1	-
27	466718.70	3360018.42	Аналитический метод	0.1	-
28	466695.16	3359958.77	Аналитический метод	0.1	-
29	466673.57	3359907.36	Аналитический метод	0.1	-
30	466646.67	3359840.72	Аналитический метод	0.1	-
31	466618.59	3359773.48	Аналитический метод	0.1	-
32	466605.56	3359740.89	Аналитический метод	0.1	-
33	466584.70	3359691.11	Аналитический метод	0.1	-
34	466562.08	3359637.58	Аналитический метод	0.1	-
35	466535.61	3359573.37	Аналитический метод	0.1	-
36	466502.26	3359500.00	Аналитический метод	0.1	-
37	466478.47	3359447.70	Аналитический метод	0.1	-
38	466463.12	3359409.24	Аналитический метод	0.1	-
39	466448.16	3359375.23	Аналитический метод	0.1	-
40	466424.90	3359321.88	Аналитический метод	0.1	-
41	466402.96	3359277.31	Аналитический метод	0.1	-
42	466394.57	3359256.52	Аналитический метод	0.1	-
43	466389.58	3359242.23	Аналитический метод	0.1	-
44	466388.64	3359238.73	Аналитический метод	0.1	-
45	466384.23	3359215.68	Аналитический метод	0.1	-
46	466378.33	3359177.69	Аналитический метод	0.1	-
47	466370.67	3359128.71	Аналитический метод	0.1	-
48	466367.77	3359112.22	Аналитический метод	0.1	-
49	466364.64	3359099.24	Аналитический метод	0.1	-
50	466354.57	3359064.02	Аналитический метод	0.1	-
51	466338.75	3359004.03	Аналитический метод	0.1	-
52	466314.87	3358908.99	Аналитический метод	0.1	-
53	466304.14	3358868.48	Аналитический метод	0.1	-
54	466293.29	3358834.21	Аналитический метод	0.1	-
55	466289.07	3358824.81	Аналитический метод	0.1	-
56	466286.13	3358821.35	Аналитический метод	0.1	-
57	466271.19	3358808.72	Аналитический метод	0.1	-
58	466182.79	3358732.71	Аналитический метод	0.1	-
59	466178.02	3358727.22	Аналитический метод	0.1	-

3. Сведения о характерных точках части (частей) границы объекта

Обозначение характерных точек части границы	Координаты, м		Метод определения координат характерной точки	Средняя квадратическая погрешность положения характерной точки (M _t), м	Описание обозначения точки на местности (при наличии)
	X	Y			
60	466139.63	3358655.95	Аналитический метод	0.1	-
61	466102.97	3358590.26	Аналитический метод	0.1	-
62	466085.92	3358555.62	Аналитический метод	0.1	-
63	466079.49	3358540.66	Аналитический метод	0.1	-
64	466069.45	3358509.47	Аналитический метод	0.1	-
65	466057.11	3358475.01	Аналитический метод	0.1	-
66	466053.16	3358468.26	Аналитический метод	0.1	-
67	466049.18	3358463.31	Аналитический метод	0.1	-
68	466032.37	3358446.23	Аналитический метод	0.1	-
69	465985.59	3358395.52	Аналитический метод	0.1	-
70	465982.69	3358392.12	Аналитический метод	0.1	-
71	465991.42	3358336.11	Аналитический метод	0.1	-
72	465998.91	3358334.71	Аналитический метод	0.1	-
73	465999.43	3358335.51	Аналитический метод	0.1	-
74	466003.73	3358342.08	Аналитический метод	0.1	-
75	466035.14	3358376.05	Аналитический метод	0.1	-
76	466045.54	3358386.97	Аналитический метод	0.1	-
77	466040.86	3358378.58	Аналитический метод	0.1	-
78	466029.30	3358366.71	Аналитический метод	0.1	-
79	466019.66	3358358.08	Аналитический метод	0.1	-
80	466012.51	3358350.24	Аналитический метод	0.1	-
81	466007.77	3358345.06	Аналитический метод	0.1	-
82	465999.48	3358334.60	Аналитический метод	0.1	-
83	466019.87	3358330.80	Аналитический метод	0.1	-
84	466023.38	3358335.25	Аналитический метод	0.1	-
85	466032.14	3358344.20	Аналитический метод	0.1	-
86	466044.16	3358355.15	Аналитический метод	0.1	-
87	466057.95	3358365.60	Аналитический метод	0.1	-
88	466064.83	3358369.73	Аналитический метод	0.1	-
89	466065.75	3358370.89	Аналитический метод	0.1	-
90	466070.47	3358374.88	Аналитический метод	0.1	-
91	466071.61	3358375.64	Аналитический метод	0.1	-
92	466074.50	3358380.02	Аналитический метод	0.1	-
93	466095.19	3358406.91	Аналитический метод	0.1	-
94	466104.08	3358416.69	Аналитический метод	0.1	-
95	466111.47	3358424.39	Аналитический метод	0.1	-
96	466118.37	3358436.16	Аналитический метод	0.1	-
97	466123.23	3358449.71	Аналитический метод	0.1	-
98	466128.27	3358467.10	Аналитический метод	0.1	-
99	466140.06	3358509.53	Аналитический метод	0.1	-
100	466146.11	3358526.58	Аналитический метод	0.1	-
101	466157.26	3358552.02	Аналитический метод	0.1	-
102	466166.28	3358570.35	Аналитический метод	0.1	-
103	466174.38	3358584.22	Аналитический метод	0.1	-
104	466191.94	3358613.09	Аналитический метод	0.1	-
105	466210.62	3358645.59	Аналитический метод	0.1	-
106	466228.38	3358670.36	Аналитический метод	0.1	-
107	466241.03	3358687.62	Аналитический метод	0.1	-
108	466249.75	3358696.98	Аналитический метод	0.1	-

3. Сведения о характерных точках части (частей) границы объекта

Обозначение характерных точек части границы	Координаты, м		Метод определения координат характерной точки	Средняя квадратическая погрешность положения характерной точки (M _t), м	Описание обозначения точки на местности (при наличии)
	X	Y			
109	466260.14	3358705.13	Аналитический метод	0.1	-
110	466277.36	3358718.46	Аналитический метод	0.1	-
111	466288.54	3358727.52	Аналитический метод	0.1	-
112	466313.00	3358745.64	Аналитический метод	0.1	-
113	466326.82	3358756.52	Аналитический метод	0.1	-
114	466337.68	3358766.88	Аналитический метод	0.1	-
115	466344.83	3358776.67	Аналитический метод	0.1	-
116	466351.04	3358787.27	Аналитический метод	0.1	-
117	466358.24	3358800.04	Аналитический метод	0.1	-
118	466366.04	3358822.21	Аналитический метод	0.1	-
119	466376.46	3358852.12	Аналитический метод	0.1	-
120	466383.53	3358877.34	Аналитический метод	0.1	-
121	466381.38	3358890.01	Аналитический метод	0.1	-
122	466378.20	3358893.04	Аналитический метод	0.1	-
123	466375.46	3358894.42	Аналитический метод	0.1	-
124	466391.99	3358951.37	Аналитический метод	0.1	-
125	466394.23	3358951.32	Аналитический метод	0.1	-
126	466399.22	3358951.33	Аналитический метод	0.1	-
127	466402.04	3358955.69	Аналитический метод	0.1	-
128	466404.03	3358959.40	Аналитический метод	0.1	-
129	466408.46	3358987.38	Аналитический метод	0.1	-
130	466415.96	3359019.70	Аналитический метод	0.1	-
131	466420.75	3359043.79	Аналитический метод	0.1	-
132	466424.44	3359063.14	Аналитический метод	0.1	-
133	466428.04	3359086.22	Аналитический метод	0.1	-
134	466430.28	3359097.67	Аналитический метод	0.1	-
135	466433.74	3359113.14	Аналитический метод	0.1	-
136	466437.82	3359139.72	Аналитический метод	0.1	-
137	466441.41	3359159.61	Аналитический метод	0.1	-
138	466445.50	3359176.76	Аналитический метод	0.1	-
139	466448.95	3359191.67	Аналитический метод	0.1	-
140	466454.15	3359210.42	Аналитический метод	0.1	-
141	466460.08	3359229.67	Аналитический метод	0.1	-
142	466467.36	3359248.96	Аналитический метод	0.1	-
143	466473.86	3359267.17	Аналитический метод	0.1	-
144	466481.50	3359287.62	Аналитический метод	0.1	-
145	466499.05	3359329.74	Аналитический метод	0.1	-
146	466519.21	3359375.28	Аналитический метод	0.1	-
147	466542.84	3359428.60	Аналитический метод	0.1	-
148	466566.08	3359484.45	Аналитический метод	0.1	-
149	466586.08	3359531.77	Аналитический метод	0.1	-
150	466604.23	3359574.56	Аналитический метод	0.1	-
151	466617.10	3359606.08	Аналитический метод	0.1	-
152	466638.03	3359656.70	Аналитический метод	0.1	-
153	466656.86	3359702.41	Аналитический метод	0.1	-
154	466684.02	3359767.36	Аналитический метод	0.1	-
155	466699.52	3359805.82	Аналитический метод	0.1	-
156	466718.59	3359850.34	Аналитический метод	0.1	-
157	466740.04	3359897.59	Аналитический метод	0.1	-

3. Сведения о характерных точках части (частей) границы объекта

Обозначение характерных точек части границы	Координаты, м		Метод определения координат характерной точки	Средняя квадратическая погрешность положения характерной точки (M _t), м	Описание обозначения точки на местности (при наличии)
	X	Y			
158	466757.75	3359937.69	Аналитический метод	0.1	-
159	466782.59	3359996.43	Аналитический метод	0.1	-
160	466794.71	3360022.73	Аналитический метод	0.1	-
161	466814.80	3360069.36	Аналитический метод	0.1	-
162	466828.86	3360099.35	Аналитический метод	0.1	-
163	466849.37	3360138.85	Аналитический метод	0.1	-
164	466868.03	3360174.61	Аналитический метод	0.1	-
165	466881.96	3360204.07	Аналитический метод	0.1	-
166	466899.55	3360237.11	Аналитический метод	0.1	-
167	466914.04	3360261.83	Аналитический метод	0.1	-
168	466937.73	3360304.90	Аналитический метод	0.1	-
169	466967.47	3360360.63	Аналитический метод	0.1	-
170	466995.55	3360410.58	Аналитический метод	0.1	-
171	467027.23	3360466.78	Аналитический метод	0.1	-
172	467049.86	3360506.76	Аналитический метод	0.1	-
173	467078.46	3360557.97	Аналитический метод	0.1	-
1	467090.74	3360579.37	Аналитический метод	0.1	-
					-
174	466862.22	3360201.42	Аналитический метод	0.1	-
175	466836.85	3360154.21	Аналитический метод	0.1	-
176	466806.43	3360092.14	Аналитический метод	0.1	-
177	466802.07	3360082.76	Аналитический метод	0.1	-
178	466780.52	3360034.63	Аналитический метод	0.1	-
179	466800.28	3360075.61	Аналитический метод	0.1	-
180	466814.39	3360106.10	Аналитический метод	0.1	-
181	466834.24	3360146.85	Аналитический метод	0.1	-
182	466852.35	3360182.38	Аналитический метод	0.1	-
174	466862.22	3360201.42	Аналитический метод	0.1	-
					-
183	466125.59	3358513.75	Аналитический метод	0.1	-
184	466120.56	3358502.10	Аналитический метод	0.1	-
185	466115.84	3358491.50	Аналитический метод	0.1	-
186	466111.86	3358478.50	Аналитический метод	0.1	-
187	466101.87	3358447.38	Аналитический метод	0.1	-
188	466072.25	3358416.64	Аналитический метод	0.1	-
189	466062.92	3358405.29	Аналитический метод	0.1	-
190	466056.86	3358398.85	Аналитический метод	0.1	-
191	466055.16	3358397.08	Аналитический метод	0.1	-
192	466058.48	3358399.26	Аналитический метод	0.1	-
193	466073.31	3358410.13	Аналитический метод	0.1	-
194	466086.13	3358422.50	Аналитический метод	0.1	-
195	466096.00	3358433.17	Аналитический метод	0.1	-
196	466101.09	3358439.33	Аналитический метод	0.1	-
197	466104.01	3358444.28	Аналитический метод	0.1	-
198	466106.71	3358450.86	Аналитический метод	0.1	-
199	466110.84	3358464.13	Аналитический метод	0.1	-
200	466118.70	3358491.00	Аналитический метод	0.1	-
201	466122.77	3358505.39	Аналитический метод	0.1	-
183	466125.59	3358513.75	Аналитический метод	0.1	-

3. Сведения о характерных точках части (частей) границы объекта

Обозначение характерных точек части границы	Координаты, м		Метод определения координат характерной точки	Средняя квадратическая погрешность положения характерной точки (M _t), м	Описание обозначения точки на местности (при наличии)
	X	Y			
					-
202	466474.31	3359310.13	Аналитический метод	0.1	-
203	466456.31	3359268.02	Аналитический метод	0.1	-
204	466436.30	3359221.21	Аналитический метод	0.1	-
205	466430.16	3359185.01	Аналитический метод	0.1	-
206	466420.34	3359123.45	Аналитический метод	0.1	-
207	466421.74	3359126.80	Аналитический метод	0.1	-
208	466423.50	3359142.03	Аналитический метод	0.1	-
209	466426.90	3359162.29	Аналитический метод	0.1	-
210	466430.91	3359180.13	Аналитический метод	0.1	-
211	466434.49	3359195.30	Аналитический метод	0.1	-
212	466439.58	3359213.75	Аналитический метод	0.1	-
213	466443.95	3359233.22	Аналитический метод	0.1	-
214	466450.17	3359253.39	Аналитический метод	0.1	-
215	466457.81	3359270.46	Аналитический метод	0.1	-
216	466467.57	3359292.86	Аналитический метод	0.1	-
202	466474.31	3359310.13	Аналитический метод	0.1	-
					-
217	466327.93	3358790.05	Аналитический метод	0.1	-
218	466216.16	3358694.00	Аналитический метод	0.1	-
219	466183.51	3358631.90	Аналитический метод	0.1	-
220	466192.22	3358647.13	Аналитический метод	0.1	-
221	466198.73	3358657.89	Аналитический метод	0.1	-
222	466208.14	3358671.96	Аналитический метод	0.1	-
223	466217.55	3358684.87	Аналитический метод	0.1	-
224	466225.84	3358695.32	Аналитический метод	0.1	-
225	466234.05	3358703.34	Аналитический метод	0.1	-
226	466245.84	3358713.77	Аналитический метод	0.1	-
227	466253.42	3358720.22	Аналитический метод	0.1	-
228	466265.31	3358728.73	Аналитический метод	0.1	-
229	466283.72	3358742.75	Аналитический метод	0.1	-
230	466294.15	3358751.91	Аналитический метод	0.1	-
231	466305.52	3358761.62	Аналитический метод	0.1	-
232	466318.12	3358775.39	Аналитический метод	0.1	-
233	466326.89	3358787.96	Аналитический метод	0.1	-
217	466327.93	3358790.05	Аналитический метод	0.1	-
					-
234	466419.85	3359120.38	Аналитический метод	0.1	-
235	466416.72	3359100.78	Аналитический метод	0.1	-
236	466401.53	3359045.20	Аналитический метод	0.1	-
237	466390.03	3359001.16	Аналитический метод	0.1	-
238	466370.44	3358926.11	Аналитический метод	0.1	-
239	466366.79	3358911.51	Аналитический метод	0.1	-
240	466362.91	3358896.04	Аналитический метод	0.1	-
241	466363.59	3358896.99	Аналитический метод	0.1	-
242	466367.37	3358896.28	Аналитический метод	0.1	-
243	466371.22	3358895.98	Аналитический метод	0.1	-
244	466387.57	3358952.32	Аналитический метод	0.1	-
245	466385.93	3358953.02	Аналитический метод	0.1	-

3. Сведения о характерных точках части (частей) границы объекта

Обозначение характерных точек части границы	Координаты, м		Метод определения координат характерной точки	Средняя квадратическая погрешность положения характерной точки (M _t), м	Описание обозначения точки на местности (при наличии)
	X	Y			
246	466381.84	3358955.51	Аналитический метод	0.1	-
247	466381.55	3358959.70	Аналитический метод	0.1	-
248	466381.24	3358966.28	Аналитический метод	0.1	-
249	466395.84	3359005.99	Аналитический метод	0.1	-
250	466401.26	3359023.44	Аналитический метод	0.1	-
251	466407.72	3359046.63	Аналитический метод	0.1	-
252	466411.50	3359065.61	Аналитический метод	0.1	-
253	466414.99	3359085.95	Аналитический метод	0.1	-
254	466414.45	3359086.96	Аналитический метод	0.1	-
255	466415.15	3359088.92	Аналитический метод	0.1	-
256	466415.43	3359091.07	Аналитический метод	0.1	-
257	466419.42	3359114.52	Аналитический метод	0.1	-
258	466419.81	3359118.41	Аналитический метод	0.1	-
234	466419.85	3359120.38	Аналитический метод	0.1	-
Часть N 2					
259	463425.45	3352998.65	Аналитический метод	0.1	-
260	463411.84	3353005.30	Аналитический метод	0.1	-
261	463398.94	3352976.12	Аналитический метод	0.1	-
262	463392.55	3352961.07	Аналитический метод	0.1	-
263	463385.00	3352943.92	Аналитический метод	0.1	-
264	463379.08	3352932.29	Аналитический метод	0.1	-
265	463377.32	3352930.12	Аналитический метод	0.1	-
266	463390.64	3352957.78	Аналитический метод	0.1	-
267	463409.48	3353006.45	Аналитический метод	0.1	-
268	463365.72	3353027.84	Аналитический метод	0.1	-
269	463362.61	3353020.81	Аналитический метод	0.1	-
270	463345.29	3352978.83	Аналитический метод	0.1	-
271	463319.44	3352925.14	Аналитический метод	0.1	-
272	463302.41	3352887.60	Аналитический метод	0.1	-
273	463260.36	3352793.69	Аналитический метод	0.1	-
274	463241.19	3352750.18	Аналитический метод	0.1	-
275	463222.98	3352707.76	Аналитический метод	0.1	-
276	463198.65	3352650.71	Аналитический метод	0.1	-
277	463176.82	3352597.74	Аналитический метод	0.1	-
278	463159.43	3352556.81	Аналитический метод	0.1	-
279	463149.14	3352533.85	Аналитический метод	0.1	-
280	463141.66	3352517.18	Аналитический метод	0.1	-
281	463116.68	3352465.46	Аналитический метод	0.1	-
282	463092.38	3352410.77	Аналитический метод	0.1	-
283	463075.47	3352371.10	Аналитический метод	0.1	-
284	463055.80	3352319.37	Аналитический метод	0.1	-
285	463042.57	3352289.42	Аналитический метод	0.1	-
286	463028.22	3352259.09	Аналитический метод	0.1	-
287	463018.63	3352239.59	Аналитический метод	0.1	-
288	462998.37	3352203.16	Аналитический метод	0.1	-
289	462975.20	3352157.08	Аналитический метод	0.1	-
290	462941.95	3352091.26	Аналитический метод	0.1	-
291	462907.39	3352019.40	Аналитический метод	0.1	-
292	462875.85	3351951.00	Аналитический метод	0.1	-

3. Сведения о характерных точках части (частей) границы объекта

Обозначение характерных точек части границы	Координаты, м		Метод определения координат характерной точки	Средняя квадратическая погрешность положения характерной точки (M _t), м	Описание обозначения точки на местности (при наличии)
	X	Y			
293	462868.03	3351931.52	Аналитический метод	0.1	-
294	462866.57	3351926.33	Аналитический метод	0.1	-
295	462863.21	3351905.98	Аналитический метод	0.1	-
296	462861.67	3351890.70	Аналитический метод	0.1	-
297	462861.55	3351887.50	Аналитический метод	0.1	-
298	462862.29	3351859.93	Аналитический метод	0.1	-
299	462861.71	3351852.08	Аналитический метод	0.1	-
300	462859.75	3351845.78	Аналитический метод	0.1	-
301	462853.86	3351830.98	Аналитический метод	0.1	-
302	462840.09	3351803.94	Аналитический метод	0.1	-
303	462787.18	3351716.70	Аналитический метод	0.1	-
304	462749.91	3351652.23	Аналитический метод	0.1	-
305	462719.84	3351596.75	Аналитический метод	0.1	-
306	462689.13	3351541.53	Аналитический метод	0.1	-
307	462664.79	3351490.79	Аналитический метод	0.1	-
308	462624.62	3351407.99	Аналитический метод	0.1	-
309	462578.66	3351312.55	Аналитический метод	0.1	-
310	462548.57	3351251.96	Аналитический метод	0.1	-
311	462516.93	3351183.18	Аналитический метод	0.1	-
312	462468.37	3351079.77	Аналитический метод	0.1	-
313	462414.16	3350952.57	Аналитический метод	0.1	-
314	462387.74	3350897.26	Аналитический метод	0.1	-
315	462357.75	3350828.88	Аналитический метод	0.1	-
316	462330.12	3350767.62	Аналитический метод	0.1	-
317	462286.92	3350665.82	Аналитический метод	0.1	-
318	462242.80	3350563.33	Аналитический метод	0.1	-
319	462207.82	3350485.47	Аналитический метод	0.1	-
320	462170.45	3350404.18	Аналитический метод	0.1	-
321	462120.92	3350294.11	Аналитический метод	0.1	-
322	462091.93	3350229.32	Аналитический метод	0.1	-
323	462060.47	3350160.36	Аналитический метод	0.1	-
324	462019.06	3350071.73	Аналитический метод	0.1	-
325	461979.53	3349986.25	Аналитический метод	0.1	-
326	461928.42	3349877.46	Аналитический метод	0.1	-
327	461893.29	3349797.57	Аналитический метод	0.1	-
328	461872.93	3349755.49	Аналитический метод	0.1	-
329	461837.40	3349681.10	Аналитический метод	0.1	-
330	461801.03	3349598.33	Аналитический метод	0.1	-
331	461778.91	3349550.09	Аналитический метод	0.1	-
332	461754.52	3349495.46	Аналитический метод	0.1	-
333	461723.10	3349425.37	Аналитический метод	0.1	-
334	461692.65	3349352.76	Аналитический метод	0.1	-
335	461671.28	3349301.01	Аналитический метод	0.1	-
336	461638.52	3349219.88	Аналитический метод	0.1	-
337	461624.87	3349183.79	Аналитический метод	0.1	-
338	461619.93	3349169.84	Аналитический метод	0.1	-
339	461613.37	3349143.89	Аналитический метод	0.1	-
340	461609.91	3349126.81	Аналитический метод	0.1	-
341	461607.57	3349069.16	Аналитический метод	0.1	-

3. Сведения о характерных точках части (частей) границы объекта

Обозначение характерных точек части границы	Координаты, м		Метод определения координат характерной точки	Средняя квадратическая погрешность положения характерной точки (M _t), м	Описание обозначения точки на местности (при наличии)
	X	Y			
342	461603.50	3348999.00	Аналитический метод	0.1	-
343	461600.35	3348928.49	Аналитический метод	0.1	-
344	461598.08	3348890.37	Аналитический метод	0.1	-
345	461597.14	3348874.78	Аналитический метод	0.1	-
346	461593.62	3348870.45	Аналитический метод	0.1	-
347	461579.53	3348856.54	Аналитический метод	0.1	-
348	461535.75	3348816.01	Аналитический метод	0.1	-
349	461504.52	3348790.62	Аналитический метод	0.1	-
350	461487.76	3348777.67	Аналитический метод	0.1	-
351	461483.87	3348773.91	Аналитический метод	0.1	-
352	461466.47	3348753.11	Аналитический метод	0.1	-
353	461464.58	3348750.55	Аналитический метод	0.1	-
354	461453.83	3348733.66	Аналитический метод	0.1	-
355	461439.52	3348705.63	Аналитический метод	0.1	-
356	461418.21	3348658.78	Аналитический метод	0.1	-
357	461395.29	3348608.97	Аналитический метод	0.1	-
358	461361.22	3348529.38	Аналитический метод	0.1	-
359	461341.79	3348484.70	Аналитический метод	0.1	-
360	461319.60	3348426.24	Аналитический метод	0.1	-
361	461295.48	3348362.24	Аналитический метод	0.1	-
362	461271.63	3348299.85	Аналитический метод	0.1	-
363	461253.79	3348254.52	Аналитический метод	0.1	-
364	461247.71	3348238.81	Аналитический метод	0.1	-
365	461236.90	3348214.26	Аналитический метод	0.1	-
366	461208.00	3348145.30	Аналитический метод	0.1	-
367	461188.22	3348094.56	Аналитический метод	0.1	-
368	461170.23	3348046.66	Аналитический метод	0.1	-
369	461098.39	3347883.85	Аналитический метод	0.1	-
370	461049.11	3347769.57	Аналитический метод	0.1	-
371	461041.84	3347756.54	Аналитический метод	0.1	-
372	461031.16	3347739.40	Аналитический метод	0.1	-
373	461018.49	3347722.04	Аналитический метод	0.1	-
374	460988.11	3347685.18	Аналитический метод	0.1	-
375	460964.91	3347658.83	Аналитический метод	0.1	-
376	460922.08	3347615.69	Аналитический метод	0.1	-
377	460872.31	3347566.00	Аналитический метод	0.1	-
378	460815.89	3347508.00	Аналитический метод	0.1	-
379	460757.47	3347446.51	Аналитический метод	0.1	-
380	460721.04	3347409.29	Аналитический метод	0.1	-
381	460672.15	3347356.29	Аналитический метод	0.1	-
382	460630.65	3347310.56	Аналитический метод	0.1	-
383	460592.72	3347268.17	Аналитический метод	0.1	-
384	460548.25	3347217.19	Аналитический метод	0.1	-
385	460515.50	3347180.22	Аналитический метод	0.1	-
386	460468.43	3347130.68	Аналитический метод	0.1	-
387	460419.32	3347079.10	Аналитический метод	0.1	-
388	460361.88	3347022.36	Аналитический метод	0.1	-
389	460316.99	3346977.70	Аналитический метод	0.1	-
390	460258.09	3346918.46	Аналитический метод	0.1	-

3. Сведения о характерных точках части (частей) границы объекта

Обозначение характерных точек части границы	Координаты, м		Метод определения координат характерной точки	Средняя квадратическая погрешность положения характерной точки (M _t), м	Описание обозначения точки на местности (при наличии)
	X	Y			
391	460201.76	3346859.78	Аналитический метод	0.1	-
392	460167.24	3346823.89	Аналитический метод	0.1	-
393	460146.79	3346804.59	Аналитический метод	0.1	-
394	460088.51	3346750.61	Аналитический метод	0.1	-
395	460050.30	3346710.54	Аналитический метод	0.1	-
396	460030.93	3346690.32	Аналитический метод	0.1	-
397	460008.03	3346667.28	Аналитический метод	0.1	-
398	459945.34	3346603.57	Аналитический метод	0.1	-
399	459888.69	3346543.49	Аналитический метод	0.1	-
400	459839.66	3346493.65	Аналитический метод	0.1	-
401	459786.84	3346437.61	Аналитический метод	0.1	-
402	459753.86	3346401.75	Аналитический метод	0.1	-
403	459703.53	3346346.31	Аналитический метод	0.1	-
404	459668.40	3346309.99	Аналитический метод	0.1	-
405	459642.52	3346283.90	Аналитический метод	0.1	-
406	459564.78	3346209.02	Аналитический метод	0.1	-
407	459493.95	3346140.72	Аналитический метод	0.1	-
408	459443.36	3346089.90	Аналитический метод	0.1	-
409	459418.39	3346063.53	Аналитический метод	0.1	-
410	459380.84	3346024.73	Аналитический метод	0.1	-
411	459345.35	3345989.03	Аналитический метод	0.1	-
412	459283.64	3345924.76	Аналитический метод	0.1	-
413	459228.61	3345868.15	Аналитический метод	0.1	-
414	459183.96	3345822.84	Аналитический метод	0.1	-
415	459163.69	3345800.53	Аналитический метод	0.1	-
416	459077.87	3345710.48	Аналитический метод	0.1	-
417	459029.35	3345661.37	Аналитический метод	0.1	-
418	458955.20	3345583.83	Аналитический метод	0.1	-
419	458857.46	3345482.47	Аналитический метод	0.1	-
420	458785.18	3345407.93	Аналитический метод	0.1	-
421	458711.41	3345334.06	Аналитический метод	0.1	-
422	458652.52	3345276.18	Аналитический метод	0.1	-
423	458600.50	3345227.02	Аналитический метод	0.1	-
424	458564.97	3345193.22	Аналитический метод	0.1	-
425	458509.26	3345138.70	Аналитический метод	0.1	-
426	458435.65	3345063.37	Аналитический метод	0.1	-
427	458385.27	3345009.50	Аналитический метод	0.1	-
428	458296.19	3344912.34	Аналитический метод	0.1	-
429	458175.61	3344782.23	Аналитический метод	0.1	-
430	458089.65	3344689.56	Аналитический метод	0.1	-
431	458044.02	3344640.94	Аналитический метод	0.1	-
432	457986.52	3344582.16	Аналитический метод	0.1	-
433	457935.71	3344526.67	Аналитический метод	0.1	-
434	457904.81	3344493.81	Аналитический метод	0.1	-
435	457869.55	3344454.93	Аналитический метод	0.1	-
436	457792.78	3344374.70	Аналитический метод	0.1	-
437	457725.10	3344294.86	Аналитический метод	0.1	-
438	457716.57	3344282.82	Аналитический метод	0.1	-
439	457714.93	3344280.16	Аналитический метод	0.1	-

3. Сведения о характерных точках части (частей) границы объекта

Обозначение характерных точек части границы	Координаты, м		Метод определения координат характерной точки	Средняя квадратическая погрешность положения характерной точки (M _t), м	Описание обозначения точки на местности (при наличии)
	X	Y			
440	457709.11	3344269.28	Аналитический метод	0.1	-
441	457701.76	3344253.59	Аналитический метод	0.1	-
442	457674.33	3344197.57	Аналитический метод	0.1	-
443	457651.13	3344151.93	Аналитический метод	0.1	-
444	457611.12	3344074.10	Аналитический метод	0.1	-
445	457588.58	3344033.74	Аналитический метод	0.1	-
446	457566.42	3343994.19	Аналитический метод	0.1	-
447	457563.64	3343990.74	Аналитический метод	0.1	-
448	457533.12	3343967.77	Аналитический метод	0.1	-
449	457469.44	3343918.89	Аналитический метод	0.1	-
450	457426.50	3343885.08	Аналитический метод	0.1	-
451	457400.85	3343866.92	Аналитический метод	0.1	-
452	457379.89	3343853.38	Аналитический метод	0.1	-
453	457302.85	3343801.79	Аналитический метод	0.1	-
454	457253.52	3343773.19	Аналитический метод	0.1	-
455	457191.25	3343735.04	Аналитический метод	0.1	-
456	457141.27	3343700.19	Аналитический метод	0.1	-
457	457125.93	3343689.73	Аналитический метод	0.1	-
458	457115.00	3343682.22	Аналитический метод	0.1	-
459	457067.62	3343645.06	Аналитический метод	0.1	-
460	457020.86	3343601.36	Аналитический метод	0.1	-
461	456973.41	3343556.58	Аналитический метод	0.1	-
462	456919.17	3343501.25	Аналитический метод	0.1	-
463	456857.30	3343436.18	Аналитический метод	0.1	-
464	456771.92	3343340.56	Аналитический метод	0.1	-
465	456744.11	3343309.01	Аналитический метод	0.1	-
466	456729.11	3343291.44	Аналитический метод	0.1	-
467	456687.96	3343234.21	Аналитический метод	0.1	-
468	456661.27	3343198.64	Аналитический метод	0.1	-
469	456597.63	3343105.97	Аналитический метод	0.1	-
470	456531.26	3343009.45	Аналитический метод	0.1	-
471	456512.08	3342981.93	Аналитический метод	0.1	-
472	456478.64	3342933.76	Аналитический метод	0.1	-
473	456443.02	3342886.54	Аналитический метод	0.1	-
474	456354.48	3342766.62	Аналитический метод	0.1	-
475	456310.92	3342706.56	Аналитический метод	0.1	-
476	456251.25	3342621.08	Аналитический метод	0.1	-
477	456175.93	3342515.96	Аналитический метод	0.1	-
478	456098.34	3342402.07	Аналитический метод	0.1	-
479	456042.35	3342322.70	Аналитический метод	0.1	-
480	456035.22	3342312.03	Аналитический метод	0.1	-
481	456028.59	3342301.48	Аналитический метод	0.1	-
482	456016.00	3342277.19	Аналитический метод	0.1	-
483	456003.67	3342250.20	Аналитический метод	0.1	-
484	455989.74	3342216.45	Аналитический метод	0.1	-
485	455977.44	3342188.80	Аналитический метод	0.1	-
486	455965.87	3342165.59	Аналитический метод	0.1	-
487	455937.17	3342120.14	Аналитический метод	0.1	-
488	455808.17	3341935.44	Аналитический метод	0.1	-

3. Сведения о характерных точках части (частей) границы объекта

Обозначение характерных точек части границы	Координаты, м		Метод определения координат характерной точки	Средняя квадратическая погрешность положения характерной точки (M _t), м	Описание обозначения точки на местности (при наличии)
	X	Y			
489	455757.13	3341895.52	Аналитический метод	0.1	-
490	455755.34	3341893.98	Аналитический метод	0.1	-
491	455717.21	3341857.59	Аналитический метод	0.1	-
492	455697.69	3341833.73	Аналитический метод	0.1	-
493	455598.11	3341692.18	Аналитический метод	0.1	-
494	455521.81	3341586.23	Аналитический метод	0.1	-
495	455465.41	3341511.66	Аналитический метод	0.1	-
496	455439.41	3341476.08	Аналитический метод	0.1	-
497	455330.86	3341319.97	Аналитический метод	0.1	-
498	455261.79	3341217.49	Аналитический метод	0.1	-
499	455157.90	3341069.67	Аналитический метод	0.1	-
500	455039.25	3340898.00	Аналитический метод	0.1	-
501	454975.62	3340811.44	Аналитический метод	0.1	-
502	454865.82	3340656.16	Аналитический метод	0.1	-
503	454737.48	3340473.74	Аналитический метод	0.1	-
504	454671.21	3340384.02	Аналитический метод	0.1	-
505	454540.68	3340208.41	Аналитический метод	0.1	-
506	454424.55	3340045.56	Аналитический метод	0.1	-
507	454361.52	3339960.16	Аналитический метод	0.1	-
508	454352.27	3339945.99	Аналитический метод	0.1	-
509	454255.10	3339807.53	Аналитический метод	0.1	-
510	454167.83	3339685.43	Аналитический метод	0.1	-
511	454057.56	3339522.93	Аналитический метод	0.1	-
512	454015.92	3339465.04	Аналитический метод	0.1	-
513	453946.48	3339369.44	Аналитический метод	0.1	-
514	453909.50	3339314.87	Аналитический метод	0.1	-
515	453877.53	3339266.51	Аналитический метод	0.1	-
516	453828.38	3339200.90	Аналитический метод	0.1	-
517	453748.49	3339090.38	Аналитический метод	0.1	-
518	453680.36	3338996.10	Аналитический метод	0.1	-
519	453666.58	3338974.97	Аналитический метод	0.1	-
520	453631.86	3338913.07	Аналитический метод	0.1	-
521	453544.26	3338749.09	Аналитический метод	0.1	-
522	453432.83	3338540.40	Аналитический метод	0.1	-
523	453335.53	3338364.40	Аналитический метод	0.1	-
524	453275.57	3338252.08	Аналитический метод	0.1	-
525	453212.45	3338141.20	Аналитический метод	0.1	-
526	453163.15	3338042.60	Аналитический метод	0.1	-
527	453104.72	3337931.83	Аналитический метод	0.1	-
528	453067.26	3337857.59	Аналитический метод	0.1	-
529	452996.58	3337713.74	Аналитический метод	0.1	-
530	452957.38	3337645.81	Аналитический метод	0.1	-
531	452906.59	3337551.97	Аналитический метод	0.1	-
532	452838.46	3337431.31	Аналитический метод	0.1	-
533	452776.21	3337325.21	Аналитический метод	0.1	-
534	452713.11	3337210.88	Аналитический метод	0.1	-
535	452651.48	3337101.62	Аналитический метод	0.1	-
536	452602.72	3337019.91	Аналитический метод	0.1	-
537	452566.62	3336954.24	Аналитический метод	0.1	-

3. Сведения о характерных точках части (частей) границы объекта

Обозначение характерных точек части границы	Координаты, м		Метод определения координат характерной точки	Средняя квадратическая погрешность положения характерной точки (M _t), м	Описание обозначения точки на местности (при наличии)
	X	Y			
538	452545.81	3336914.59	Аналитический метод	0.1	-
539	452516.65	3336845.98	Аналитический метод	0.1	-
540	452514.60	3336840.15	Аналитический метод	0.1	-
541	452513.32	3336834.51	Аналитический метод	0.1	-
542	452512.26	3336824.71	Аналитический метод	0.1	-
543	452509.52	3336770.55	Аналитический метод	0.1	-
544	452508.04	3336748.42	Аналитический метод	0.1	-
545	452507.77	3336744.10	Аналитический метод	0.1	-
546	452507.27	3336735.77	Аналитический метод	0.1	-
547	452505.79	3336712.23	Аналитический метод	0.1	-
548	452497.32	3336616.10	Аналитический метод	0.1	-
549	452482.56	3336525.45	Аналитический метод	0.1	-
550	452476.72	3336488.76	Аналитический метод	0.1	-
551	452469.93	3336453.85	Аналитический метод	0.1	-
552	452461.94	3336448.67	Аналитический метод	0.1	-
553	452433.88	3336437.95	Аналитический метод	0.1	-
554	452404.82	3336427.02	Аналитический метод	0.1	-
555	452379.40	3336417.16	Аналитический метод	0.1	-
556	452365.92	3336411.65	Аналитический метод	0.1	-
557	452346.76	3336405.24	Аналитический метод	0.1	-
558	452334.56	3336400.85	Аналитический метод	0.1	-
559	452328.32	3336397.20	Аналитический метод	0.1	-
560	452320.56	3336389.99	Аналитический метод	0.1	-
561	452314.14	3336380.01	Аналитический метод	0.1	-
562	452309.26	3336369.09	Аналитический метод	0.1	-
563	452299.63	3336347.60	Аналитический метод	0.1	-
564	452270.24	3336290.48	Аналитический метод	0.1	-
565	452231.44	3336224.18	Аналитический метод	0.1	-
566	452134.73	3336059.57	Аналитический метод	0.1	-
567	452073.82	3335957.03	Аналитический метод	0.1	-
568	452019.10	3335873.26	Аналитический метод	0.1	-
569	451970.41	3335787.89	Аналитический метод	0.1	-
570	451907.44	3335674.69	Аналитический метод	0.1	-
571	451866.49	3335593.23	Аналитический метод	0.1	-
572	451838.91	3335537.61	Аналитический метод	0.1	-
573	451792.02	3335461.68	Аналитический метод	0.1	-
574	451743.49	3335385.33	Аналитический метод	0.1	-
575	451683.21	3335284.09	Аналитический метод	0.1	-
576	451605.01	3335136.17	Аналитический метод	0.1	-
577	451565.84	3335067.84	Аналитический метод	0.1	-
578	451493.78	3334946.38	Аналитический метод	0.1	-
579	451415.24	3334811.67	Аналитический метод	0.1	-
580	451365.96	3334729.06	Аналитический метод	0.1	-
581	451268.57	3334557.76	Аналитический метод	0.1	-
582	451196.75	3334429.21	Аналитический метод	0.1	-
583	451137.85	3334321.91	Аналитический метод	0.1	-
584	451066.19	3334200.87	Аналитический метод	0.1	-
585	451013.37	3334109.19	Аналитический метод	0.1	-
586	450966.39	3334031.23	Аналитический метод	0.1	-

3. Сведения о характерных точках части (частей) границы объекта

Обозначение характерных точек части границы	Координаты, м		Метод определения координат характерной точки	Средняя квадратическая погрешность положения характерной точки (M _t), м	Описание обозначения точки на местности (при наличии)
	X	Y			
587	450897.49	3333915.65	Аналитический метод	0.1	-
588	450860.78	3333852.57	Аналитический метод	0.1	-
589	450806.13	3333760.32	Аналитический метод	0.1	-
590	450675.19	3333540.43	Аналитический метод	0.1	-
591	450533.08	3333303.83	Аналитический метод	0.1	-
592	450401.05	3333061.89	Аналитический метод	0.1	-
593	450283.72	3332855.70	Аналитический метод	0.1	-
594	450220.67	3332744.02	Аналитический метод	0.1	-
595	450159.91	3332636.23	Аналитический метод	0.1	-
596	450068.60	3332475.61	Аналитический метод	0.1	-
597	450036.87	3332418.20	Аналитический метод	0.1	-
598	449998.41	3332346.36	Аналитический метод	0.1	-
599	449981.10	3332318.69	Аналитический метод	0.1	-
600	449930.55	3332239.25	Аналитический метод	0.1	-
601	449826.59	3332065.42	Аналитический метод	0.1	-
602	449746.46	3331925.31	Аналитический метод	0.1	-
603	449649.21	3331755.32	Аналитический метод	0.1	-
604	449555.07	3331597.47	Аналитический метод	0.1	-
605	449522.52	3331536.62	Аналитический метод	0.1	-
606	449510.10	3331508.14	Аналитический метод	0.1	-
607	449474.23	3331424.82	Аналитический метод	0.1	-
608	449471.80	3331419.79	Аналитический метод	0.1	-
609	449463.47	3331415.34	Аналитический метод	0.1	-
610	449454.75	3331406.28	Аналитический метод	0.1	-
611	449446.39	3331393.86	Аналитический метод	0.1	-
612	449436.11	3331376.24	Аналитический метод	0.1	-
613	449419.85	3331344.50	Аналитический метод	0.1	-
614	449412.05	3331330.27	Аналитический метод	0.1	-
615	449406.27	3331320.55	Аналитический метод	0.1	-
616	449407.59	3331319.83	Аналитический метод	0.1	-
617	449409.53	3331318.79	Аналитический метод	0.1	-
618	449415.16	3331315.54	Аналитический метод	0.1	-
619	449417.18	3331314.37	Аналитический метод	0.1	-
620	449418.75	3331313.50	Аналитический метод	0.1	-
621	449428.21	3331308.74	Аналитический метод	0.1	-
622	449438.99	3331302.14	Аналитический метод	0.1	-
623	449461.70	3331291.61	Аналитический метод	0.1	-
624	449477.86	3331321.92	Аналитический метод	0.1	-
625	449485.03	3331335.38	Аналитический метод	0.1	-
626	449504.67	3331373.53	Аналитический метод	0.1	-
627	449509.04	3331381.93	Аналитический метод	0.1	-
628	449510.25	3331384.57	Аналитический метод	0.1	-
629	449517.37	3331399.22	Аналитический метод	0.1	-
630	449522.19	3331397.68	Аналитический метод	0.1	-
631	449533.92	3331395.91	Аналитический метод	0.1	-
632	449546.42	3331396.07	Аналитический метод	0.1	-
633	449557.86	3331398.62	Аналитический метод	0.1	-
634	449574.02	3331406.43	Аналитический метод	0.1	-
635	449587.27	3331415.01	Аналитический метод	0.1	-

3. Сведения о характерных точках части (частей) границы объекта

Обозначение характерных точек части границы	Координаты, м		Метод определения координат характерной точки	Средняя квадратическая погрешность положения характерной точки (M _t), м	Описание обозначения точки на местности (при наличии)
	X	Y			
636	449594.33	3331424.49	Аналитический метод	0.1	-
637	449600.49	3331437.73	Аналитический метод	0.1	-
638	449606.13	3331459.94	Аналитический метод	0.1	-
639	449610.66	3331483.99	Аналитический метод	0.1	-
640	449615.41	3331510.76	Аналитический метод	0.1	-
641	449620.57	3331533.40	Аналитический метод	0.1	-
642	449626.13	3331551.81	Аналитический метод	0.1	-
643	449632.89	3331569.82	Аналитический метод	0.1	-
644	449641.67	3331589.98	Аналитический метод	0.1	-
645	449654.64	3331617.48	Аналитический метод	0.1	-
646	449666.70	3331640.30	Аналитический метод	0.1	-
647	449676.36	3331661.06	Аналитический метод	0.1	-
648	449687.18	3331683.49	Аналитический метод	0.1	-
649	449698.54	3331706.66	Аналитический метод	0.1	-
650	449708.67	3331725.92	Аналитический метод	0.1	-
651	449721.22	3331749.54	Аналитический метод	0.1	-
652	449744.08	3331789.96	Аналитический метод	0.1	-
653	449767.27	3331830.92	Аналитический метод	0.1	-
654	449786.85	3331864.76	Аналитический метод	0.1	-
655	449807.96	3331901.55	Аналитический метод	0.1	-
656	449836.10	3331950.90	Аналитический метод	0.1	-
657	449857.21	3331988.36	Аналитический метод	0.1	-
658	449872.73	3332015.23	Аналитический метод	0.1	-
659	449883.88	3332033.55	Аналитический метод	0.1	-
660	449899.13	3332057.91	Аналитический метод	0.1	-
661	449938.72	3332121.64	Аналитический метод	0.1	-
662	449977.37	3332184.99	Аналитический метод	0.1	-
663	450008.30	3332232.59	Аналитический метод	0.1	-
664	450033.20	3332272.12	Аналитический метод	0.1	-
665	450046.04	3332296.20	Аналитический метод	0.1	-
666	450062.91	3332329.14	Аналитический метод	0.1	-
667	450084.48	3332369.42	Аналитический метод	0.1	-
668	450103.16	3332402.54	Аналитический метод	0.1	-
669	450132.93	3332452.24	Аналитический метод	0.1	-
670	450162.88	3332497.24	Аналитический метод	0.1	-
671	450186.90	3332537.52	Аналитический метод	0.1	-
672	450205.23	3332573.11	Аналитический метод	0.1	-
673	450207.17	3332579.13	Аналитический метод	0.1	-
674	450204.22	3332584.80	Аналитический метод	0.1	-
675	450201.20	3332586.52	Аналитический метод	0.1	-
676	450218.87	3332618.10	Аналитический метод	0.1	-
677	450223.94	3332616.32	Аналитический метод	0.1	-
678	450228.12	3332616.54	Аналитический метод	0.1	-
679	450230.95	3332621.68	Аналитический метод	0.1	-
680	450264.49	3332689.20	Аналитический метод	0.1	-
681	450287.78	3332731.24	Аналитический метод	0.1	-
682	450318.03	3332786.14	Аналитический метод	0.1	-
683	450344.08	3332829.81	Аналитический метод	0.1	-
684	450380.85	3332889.52	Аналитический метод	0.1	-

3. Сведения о характерных точках части (частей) границы объекта

Обозначение характерных точек части границы	Координаты, м		Метод определения координат характерной точки	Средняя квадратическая погрешность положения характерной точки (M _t), м	Описание обозначения точки на местности (при наличии)
	X	Y			
685	450418.12	3332954.70	Аналитический метод	0.1	-
686	450458.35	3333026.56	Аналитический метод	0.1	-
687	450484.50	3333072.11	Аналитический метод	0.1	-
688	450524.15	3333142.03	Аналитический метод	0.1	-
689	450550.03	3333186.21	Аналитический метод	0.1	-
690	450588.12	3333252.16	Аналитический метод	0.1	-
691	450624.10	3333313.92	Аналитический метод	0.1	-
692	450667.49	3333385.67	Аналитический метод	0.1	-
693	450696.81	3333437.83	Аналитический метод	0.1	-
694	450740.46	3333512.25	Аналитический метод	0.1	-
695	450775.22	3333571.11	Аналитический метод	0.1	-
696	450801.50	3333615.63	Аналитический метод	0.1	-
697	450823.64	3333654.39	Аналитический метод	0.1	-
698	450858.19	3333712.31	Аналитический метод	0.1	-
699	450886.00	3333758.92	Аналитический метод	0.1	-
700	450918.78	3333813.18	Аналитический метод	0.1	-
701	450950.33	3333866.72	Аналитический метод	0.1	-
702	450971.89	3333903.47	Аналитический метод	0.1	-
703	450991.55	3333935.83	Аналитический метод	0.1	-
704	451019.00	3333979.92	Аналитический метод	0.1	-
705	451036.87	3334010.87	Аналитический метод	0.1	-
706	451076.04	3334077.73	Аналитический метод	0.1	-
707	451103.32	3334124.69	Аналитический метод	0.1	-
708	451124.06	3334161.13	Аналитический метод	0.1	-
709	451145.14	3334199.11	Аналитический метод	0.1	-
710	451179.66	3334260.70	Аналитический метод	0.1	-
711	451182.94	3334267.37	Аналитический метод	0.1	-
712	451188.33	3334277.28	Аналитический метод	0.1	-
713	451190.47	3334280.45	Аналитический метод	0.1	-
714	451231.80	3334352.53	Аналитический метод	0.1	-
715	451235.29	3334357.81	Аналитический метод	0.1	-
716	451235.98	3334359.71	Аналитический метод	0.1	-
717	451238.08	3334363.42	Аналитический метод	0.1	-
718	451239.40	3334364.69	Аналитический метод	0.1	-
719	451257.14	3334395.88	Аналитический метод	0.1	-
720	451291.29	3334456.17	Аналитический метод	0.1	-
721	451314.25	3334496.92	Аналитический метод	0.1	-
722	451331.89	3334527.76	Аналитический метод	0.1	-
723	451341.58	3334544.39	Аналитический метод	0.1	-
724	451372.88	3334600.55	Аналитический метод	0.1	-
725	451402.92	3334654.25	Аналитический метод	0.1	-
726	451440.79	3334720.42	Аналитический метод	0.1	-
727	451461.55	3334757.16	Аналитический метод	0.1	-
728	451478.96	3334786.87	Аналитический метод	0.1	-
729	451498.43	3334819.37	Аналитический метод	0.1	-
730	451517.59	3334849.93	Аналитический метод	0.1	-
731	451533.93	3334878.38	Аналитический метод	0.1	-
732	451557.20	3334917.86	Аналитический метод	0.1	-
733	451579.25	3334955.61	Аналитический метод	0.1	-

3. Сведения о характерных точках части (частей) границы объекта

Обозначение характерных точек части границы	Координаты, м		Метод определения координат характерной точки	Средняя квадратическая погрешность положения характерной точки (M _t), м	Описание обозначения точки на местности (при наличии)
	X	Y			
734	451612.78	3335013.71	Аналитический метод	0.1	-
735	451635.93	3335053.64	Аналитический метод	0.1	-
736	451672.82	3335116.35	Аналитический метод	0.1	-
737	451708.25	3335179.91	Аналитический метод	0.1	-
738	451733.69	3335225.76	Аналитический метод	0.1	-
739	451751.70	3335256.54	Аналитический метод	0.1	-
740	451763.04	3335277.27	Аналитический метод	0.1	-
741	451781.10	3335309.92	Аналитический метод	0.1	-
742	451793.40	3335331.79	Аналитический метод	0.1	-
743	451804.31	3335351.78	Аналитический метод	0.1	-
744	451826.68	3335389.15	Аналитический метод	0.1	-
745	451843.27	3335416.09	Аналитический метод	0.1	-
746	451869.23	3335459.81	Аналитический метод	0.1	-
747	451874.58	3335470.12	Аналитический метод	0.1	-
748	451874.87	3335471.79	Аналитический метод	0.1	-
749	451877.26	3335475.15	Аналитический метод	0.1	-
750	451878.70	3335476.19	Аналитический метод	0.1	-
751	451885.97	3335485.54	Аналитический метод	0.1	-
752	451897.64	3335505.00	Аналитический метод	0.1	-
753	451910.39	3335527.51	Аналитический метод	0.1	-
754	451922.22	3335549.86	Аналитический метод	0.1	-
755	451944.56	3335592.87	Аналитический метод	0.1	-
756	451960.10	3335622.15	Аналитический метод	0.1	-
757	451975.33	3335651.17	Аналитический метод	0.1	-
758	452002.53	3335705.49	Аналитический метод	0.1	-
759	452024.16	3335747.28	Аналитический метод	0.1	-
760	452036.19	3335769.90	Аналитический метод	0.1	-
761	452045.47	3335786.98	Аналитический метод	0.1	-
762	452056.07	3335804.53	Аналитический метод	0.1	-
763	452076.01	3335836.00	Аналитический метод	0.1	-
764	452114.76	3335895.40	Аналитический метод	0.1	-
765	452139.39	3335932.67	Аналитический метод	0.1	-
766	452156.27	3335959.38	Аналитический метод	0.1	-
767	452169.99	3335983.37	Аналитический метод	0.1	-
768	452229.04	3336087.02	Аналитический метод	0.1	-
769	452255.58	3336134.32	Аналитический метод	0.1	-
770	452279.51	3336176.87	Аналитический метод	0.1	-
771	452294.22	3336200.46	Аналитический метод	0.1	-
772	452328.59	3336253.66	Аналитический метод	0.1	-
773	452357.66	3336299.94	Аналитический метод	0.1	-
774	452366.26	3336313.60	Аналитический метод	0.1	-
775	452375.27	3336322.73	Аналитический метод	0.1	-
776	452386.47	3336333.81	Аналитический метод	0.1	-
777	452398.06	3336345.89	Аналитический метод	0.1	-
778	452407.19	3336350.90	Аналитический метод	0.1	-
779	452419.33	3336356.49	Аналитический метод	0.1	-
780	452423.16	3336358.93	Аналитический метод	0.1	-
781	452427.86	3336360.69	Аналитический метод	0.1	-
782	452439.87	3336364.98	Аналитический метод	0.1	-

3. Сведения о характерных точках части (частей) границы объекта

Обозначение характерных точек части границы	Координаты, м		Метод определения координат характерной точки	Средняя квадратическая погрешность положения характерной точки (M _t), м	Описание обозначения точки на местности (при наличии)
	X	Y			
783	452446.83	3336366.60	Аналитический метод	0.1	-
784	452453.59	3336368.40	Аналитический метод	0.1	-
785	452487.36	3336383.71	Аналитический метод	0.1	-
786	452498.17	3336388.35	Аналитический метод	0.1	-
787	452507.32	3336393.52	Аналитический метод	0.1	-
788	452515.81	3336398.44	Аналитический метод	0.1	-
789	452524.98	3336407.23	Аналитический метод	0.1	-
790	452530.40	3336419.33	Аналитический метод	0.1	-
791	452533.20	3336428.70	Аналитический метод	0.1	-
792	452537.20	3336445.84	Аналитический метод	0.1	-
793	452542.82	3336474.18	Аналитический метод	0.1	-
794	452551.82	3336522.25	Аналитический метод	0.1	-
795	452560.03	3336566.81	Аналитический метод	0.1	-
796	452565.97	3336609.46	Аналитический метод	0.1	-
797	452569.30	3336630.22	Аналитический метод	0.1	-
798	452572.22	3336654.96	Аналитический метод	0.1	-
799	452573.50	3336688.51	Аналитический метод	0.1	-
800	452576.55	3336744.15	Аналитический метод	0.1	-
801	452580.39	3336784.24	Аналитический метод	0.1	-
802	452582.56	3336805.56	Аналитический метод	0.1	-
803	452585.64	3336822.00	Аналитический метод	0.1	-
804	452590.94	3336837.40	Аналитический метод	0.1	-
805	452595.15	3336850.63	Аналитический метод	0.1	-
806	452609.18	3336877.10	Аналитический метод	0.1	-
807	452636.97	3336926.77	Аналитический метод	0.1	-
808	452662.38	3336977.57	Аналитический метод	0.1	-
809	452690.68	3337029.05	Аналитический метод	0.1	-
810	452727.88	3337098.36	Аналитический метод	0.1	-
811	452753.55	3337144.92	Аналитический метод	0.1	-
812	452795.38	3337221.88	Аналитический метод	0.1	-
813	452824.61	3337272.99	Аналитический метод	0.1	-
814	452862.04	3337341.22	Аналитический метод	0.1	-
815	452899.57	3337411.19	Аналитический метод	0.1	-
816	452939.90	3337484.04	Аналитический метод	0.1	-
817	452966.36	3337532.04	Аналитический метод	0.1	-
818	453002.61	3337597.78	Аналитический метод	0.1	-
819	453030.03	3337647.12	Аналитический метод	0.1	-
820	453050.98	3337685.11	Аналитический метод	0.1	-
821	453069.52	3337720.31	Аналитический метод	0.1	-
822	453103.24	3337787.47	Аналитический метод	0.1	-
823	453133.86	3337847.33	Аналитический метод	0.1	-
824	453164.28	3337905.73	Аналитический метод	0.1	-
825	453192.55	3337959.37	Аналитический метод	0.1	-
826	453200.16	3337972.56	Аналитический метод	0.1	-
827	453205.72	3337983.17	Аналитический метод	0.1	-
828	453216.84	3338006.59	Аналитический метод	0.1	-
829	453243.77	3338057.08	Аналитический метод	0.1	-
830	453267.30	3338101.56	Аналитический метод	0.1	-
831	453290.81	3338143.00	Аналитический метод	0.1	-

3. Сведения о характерных точках части (частей) границы объекта

Обозначение характерных точек части границы	Координаты, м		Метод определения координат характерной точки	Средняя квадратическая погрешность положения характерной точки (M _t), м	Описание обозначения точки на местности (при наличии)
	X	Y			
832	453330.10	3338210.88	Аналитический метод	0.1	-
833	453357.09	3338262.01	Аналитический метод	0.1	-
834	453384.21	3338310.73	Аналитический метод	0.1	-
835	453384.57	3338312.38	Аналитический метод	0.1	-
836	453386.60	3338316.59	Аналитический метод	0.1	-
837	453387.82	3338317.83	Аналитический метод	0.1	-
838	453430.56	3338399.54	Аналитический метод	0.1	-
839	453464.51	3338462.33	Аналитический метод	0.1	-
840	453492.37	3338513.97	Аналитический метод	0.1	-
841	453517.12	3338560.61	Аналитический метод	0.1	-
842	453530.04	3338583.10	Аналитический метод	0.1	-
843	453530.39	3338584.75	Аналитический метод	0.1	-
844	453532.49	3338588.82	Аналитический метод	0.1	-
845	453533.71	3338590.18	Аналитический метод	0.1	-
846	453547.53	3338618.55	Аналитический метод	0.1	-
847	453572.16	3338662.62	Аналитический метод	0.1	-
848	453591.32	3338698.10	Аналитический метод	0.1	-
849	453603.90	3338723.95	Аналитический метод	0.1	-
850	453628.67	3338770.54	Аналитический метод	0.1	-
851	453657.92	3338821.52	Аналитический метод	0.1	-
852	453681.30	3338861.65	Аналитический метод	0.1	-
853	453703.33	3338899.68	Аналитический метод	0.1	-
854	453721.74	3338930.43	Аналитический метод	0.1	-
855	453740.07	3338959.52	Аналитический метод	0.1	-
856	453761.79	3338989.68	Аналитический метод	0.1	-
857	453788.19	3339028.34	Аналитический метод	0.1	-
858	453811.50	3339061.78	Аналитический метод	0.1	-
859	453854.07	3339119.92	Аналитический метод	0.1	-
860	453893.26	3339173.19	Аналитический метод	0.1	-
861	453921.11	3339213.80	Аналитический метод	0.1	-
862	453938.86	3339237.16	Аналитический метод	0.1	-
863	453983.98	3339302.51	Аналитический метод	0.1	-
864	454016.82	3339348.98	Аналитический метод	0.1	-
865	454047.64	3339395.88	Аналитический метод	0.1	-
866	454076.34	3339435.40	Аналитический метод	0.1	-
867	454119.91	3339497.69	Аналитический метод	0.1	-
868	454160.88	3339556.02	Аналитический метод	0.1	-
869	454191.75	3339600.60	Аналитический метод	0.1	-
870	454234.56	3339662.76	Аналитический метод	0.1	-
871	454283.28	3339730.97	Аналитический метод	0.1	-
872	454328.24	3339794.27	Аналитический метод	0.1	-
873	454373.57	3339855.18	Аналитический метод	0.1	-
874	454405.99	3339894.78	Аналитический метод	0.1	-
875	454406.52	3339896.24	Аналитический метод	0.1	-
876	454413.32	3339905.65	Аналитический метод	0.1	-
877	454414.45	3339906.79	Аналитический метод	0.1	-
878	454420.31	3339918.75	Аналитический метод	0.1	-
879	454442.76	3339952.52	Аналитический метод	0.1	-
880	454480.48	3340005.95	Аналитический метод	0.1	-

3. Сведения о характерных точках части (частей) границы объекта

Обозначение характерных точек части границы	Координаты, м		Метод определения координат характерной точки	Средняя квадратическая погрешность положения характерной точки (M _t), м	Описание обозначения точки на местности (при наличии)
	X	Y			
881	454509.88	3340044.62	Аналитический метод	0.1	-
882	454548.34	3340103.77	Аналитический метод	0.1	-
883	454578.07	3340144.70	Аналитический метод	0.1	-
884	454614.45	3340193.26	Аналитический метод	0.1	-
885	454642.26	3340234.33	Аналитический метод	0.1	-
886	454692.00	3340301.79	Аналитический метод	0.1	-
887	454743.50	3340374.32	Аналитический метод	0.1	-
888	454784.49	3340429.18	Аналитический метод	0.1	-
889	454817.66	3340474.56	Аналитический метод	0.1	-
890	454858.39	3340530.99	Аналитический метод	0.1	-
891	454896.63	3340584.01	Аналитический метод	0.1	-
892	454931.27	3340632.39	Аналитический метод	0.1	-
893	454976.87	3340697.30	Аналитический метод	0.1	-
894	455020.29	3340757.15	Аналитический метод	0.1	-
895	455051.82	3340802.11	Аналитический метод	0.1	-
896	455073.86	3340833.44	Аналитический метод	0.1	-
897	455110.52	3340886.40	Аналитический метод	0.1	-
898	455138.93	3340926.79	Аналитический метод	0.1	-
899	455185.78	3340992.43	Аналитический метод	0.1	-
900	455219.94	3341044.96	Аналитический метод	0.1	-
901	455252.37	3341092.26	Аналитический метод	0.1	-
902	455269.83	3341119.02	Аналитический метод	0.1	-
903	455285.34	3341142.41	Аналитический метод	0.1	-
904	455307.25	3341174.15	Аналитический метод	0.1	-
905	455346.27	3341228.26	Аналитический метод	0.1	-
906	455364.93	3341254.04	Аналитический метод	0.1	-
907	455399.45	3341301.24	Аналитический метод	0.1	-
908	455400.01	3341302.85	Аналитический метод	0.1	-
909	455402.69	3341306.81	Аналитический метод	0.1	-
910	455403.99	3341307.88	Аналитический метод	0.1	-
911	455446.55	3341373.02	Аналитический метод	0.1	-
912	455492.17	3341436.69	Аналитический метод	0.1	-
913	455547.74	3341514.22	Аналитический метод	0.1	-
914	455596.34	3341582.26	Аналитический метод	0.1	-
915	455630.01	3341630.04	Аналитический метод	0.1	-
916	455681.26	3341700.62	Аналитический метод	0.1	-
917	455709.94	3341741.63	Аналитический метод	0.1	-
918	455737.46	3341780.47	Аналитический метод	0.1	-
919	455749.94	3341797.14	Аналитический метод	0.1	-
920	455764.03	3341812.43	Аналитический метод	0.1	-
921	455786.92	3341833.82	Аналитический метод	0.1	-
922	455824.05	3341868.52	Аналитический метод	0.1	-
923	455848.10	3341890.57	Аналитический метод	0.1	-
924	455860.29	3341901.81	Аналитический метод	0.1	-
925	455874.25	3341916.09	Аналитический метод	0.1	-
926	455882.47	3341926.02	Аналитический метод	0.1	-
927	455892.32	3341940.95	Аналитический метод	0.1	-
928	455916.44	3341977.15	Аналитический метод	0.1	-
929	455940.42	3342014.00	Аналитический метод	0.1	-

3. Сведения о характерных точках части (частей) границы объекта

Обозначение характерных точек части границы	Координаты, м		Метод определения координат характерной точки	Средняя квадратическая погрешность положения характерной точки (M _t), м	Описание обозначения точки на местности (при наличии)
	X	Y			
930	455964.64	3342050.37	Аналитический метод	0.1	-
931	455986.31	3342080.78	Аналитический метод	0.1	-
932	456005.98	3342108.91	Аналитический метод	0.1	-
933	456024.70	3342137.96	Аналитический метод	0.1	-
934	456039.31	3342159.59	Аналитический метод	0.1	-
935	456048.87	3342176.23	Аналитический метод	0.1	-
936	456067.57	3342214.15	Аналитический метод	0.1	-
937	456078.03	3342235.26	Аналитический метод	0.1	-
938	456091.09	3342260.34	Аналитический метод	0.1	-
939	456104.67	3342282.49	Аналитический метод	0.1	-
940	456125.19	3342316.48	Аналитический метод	0.1	-
941	456149.98	3342355.87	Аналитический метод	0.1	-
942	456181.23	3342404.32	Аналитический метод	0.1	-
943	456209.31	3342449.13	Аналитический метод	0.1	-
944	456238.46	3342492.71	Аналитический метод	0.1	-
945	456266.62	3342533.03	Аналитический метод	0.1	-
946	456291.31	3342566.64	Аналитический метод	0.1	-
947	456321.61	3342607.75	Аналитический метод	0.1	-
948	456355.07	3342652.24	Аналитический метод	0.1	-
949	456403.56	3342719.54	Аналитический метод	0.1	-
950	456442.65	3342773.68	Аналитический метод	0.1	-
951	456472.45	3342813.55	Аналитический метод	0.1	-
952	456516.03	3342871.66	Аналитический метод	0.1	-
953	456535.25	3342898.93	Аналитический метод	0.1	-
954	456552.19	3342917.47	Аналитический метод	0.1	-
955	456553.10	3342919.25	Аналитический метод	0.1	-
956	456556.31	3342925.35	Аналитический метод	0.1	-
957	456557.68	3342926.87	Аналитический метод	0.1	-
958	456562.54	3342936.15	Аналитический метод	0.1	-
959	456578.10	3342959.94	Аналитический метод	0.1	-
960	456596.56	3342987.87	Аналитический метод	0.1	-
961	456623.58	3343024.98	Аналитический метод	0.1	-
962	456636.94	3343043.04	Аналитический метод	0.1	-
963	456647.61	3343059.81	Аналитический метод	0.1	-
964	456662.70	3343083.27	Аналитический метод	0.1	-
965	456679.15	3343110.19	Аналитический метод	0.1	-
966	456689.58	3343125.61	Аналитический метод	0.1	-
967	456709.26	3343152.67	Аналитический метод	0.1	-
968	456743.04	3343198.28	Аналитический метод	0.1	-
969	456763.83	3343226.27	Аналитический метод	0.1	-
970	456783.08	3343254.06	Аналитический метод	0.1	-
971	456798.80	3343274.74	Аналитический метод	0.1	-
972	456815.24	3343294.89	Аналитический метод	0.1	-
973	456831.44	3343314.55	Аналитический метод	0.1	-
974	456842.27	3343326.83	Аналитический метод	0.1	-
975	456858.93	3343345.16	Аналитический метод	0.1	-
976	456875.85	3343363.08	Аналитический метод	0.1	-
977	456910.05	3343398.61	Аналитический метод	0.1	-
978	456946.32	3343435.89	Аналитический метод	0.1	-

3. Сведения о характерных точках части (частей) границы объекта

Обозначение характерных точек части границы	Координаты, м		Метод определения координат характерной точки	Средняя квадратическая погрешность положения характерной точки (M _t), м	Описание обозначения точки на местности (при наличии)
	X	Y			
979	456978.35	3343468.71	Аналитический метод	0.1	-
980	457003.34	3343494.80	Аналитический метод	0.1	-
981	457028.11	3343518.45	Аналитический метод	0.1	-
982	457041.73	3343532.77	Аналитический метод	0.1	-
983	457044.70	3343536.81	Аналитический метод	0.1	-
984	457053.20	3343544.55	Аналитический метод	0.1	-
985	457056.68	3343547.27	Аналитический метод	0.1	-
986	457075.55	3343565.08	Аналитический метод	0.1	-
987	457097.07	3343584.10	Аналитический метод	0.1	-
988	457116.27	3343600.99	Аналитический метод	0.1	-
989	457130.22	3343612.93	Аналитический метод	0.1	-
990	457145.89	3343625.12	Аналитический метод	0.1	-
991	457164.61	3343638.57	Аналитический метод	0.1	-
992	457189.07	3343654.54	Аналитический метод	0.1	-
993	457214.96	3343671.74	Аналитический метод	0.1	-
994	457237.51	3343685.86	Аналитический метод	0.1	-
995	457273.55	3343707.95	Аналитический метод	0.1	-
996	457280.68	3343712.37	Аналитический метод	0.1	-
997	457297.12	3343722.64	Аналитический метод	0.1	-
998	457317.66	3343734.63	Аналитический метод	0.1	-
999	457340.24	3343748.01	Аналитический метод	0.1	-
1000	457354.36	3343754.82	Аналитический метод	0.1	-
1001	457386.45	3343773.21	Аналитический метод	0.1	-
1002	457404.71	3343783.81	Аналитический метод	0.1	-
1003	457425.85	3343797.44	Аналитический метод	0.1	-
1004	457436.78	3343805.48	Аналитический метод	0.1	-
1005	457462.86	3343826.59	Аналитический метод	0.1	-
1006	457490.41	3343849.22	Аналитический метод	0.1	-
1007	457510.87	3343866.71	Аналитический метод	0.1	-
1008	457530.26	3343882.06	Аналитический метод	0.1	-
1009	457561.05	3343905.98	Аналитический метод	0.1	-
1010	457583.43	3343922.58	Аналитический метод	0.1	-
1011	457608.84	3343941.08	Аналитический метод	0.1	-
1012	457631.17	3343960.15	Аналитический метод	0.1	-
1013	457642.70	3343971.31	Аналитический метод	0.1	-
1014	457654.61	3343984.47	Аналитический метод	0.1	-
1015	457666.75	3343997.49	Аналитический метод	0.1	-
1016	457686.80	3344021.08	Аналитический метод	0.1	-
1017	457721.97	3344061.73	Аналитический метод	0.1	-
1018	457765.00	3344111.58	Аналитический метод	0.1	-
1019	457793.34	3344143.84	Аналитический метод	0.1	-
1020	457805.53	3344157.01	Аналитический метод	0.1	-
1021	457811.65	3344165.07	Аналитический метод	0.1	-
1022	457818.12	3344177.76	Аналитический метод	0.1	-
1023	457820.64	3344188.82	Аналитический метод	0.1	-
1024	457822.79	3344200.97	Аналитический метод	0.1	-
1025	457827.62	3344235.76	Аналитический метод	0.1	-
1026	457826.41	3344239.48	Аналитический метод	0.1	-
1027	457823.62	3344240.59	Аналитический метод	0.1	-

3. Сведения о характерных точках части (частей) границы объекта

Обозначение характерных точек части границы	Координаты, м		Метод определения координат характерной точки	Средняя квадратическая погрешность положения характерной точки (M _t), м	Описание обозначения точки на местности (при наличии)
	X	Y			
1028	457820.19	3344241.81	Аналитический метод	0.1	-
1029	457825.69	3344279.96	Аналитический метод	0.1	-
1030	457829.94	3344280.47	Аналитический метод	0.1	-
1031	457833.88	3344281.37	Аналитический метод	0.1	-
1032	457835.90	3344285.44	Аналитический метод	0.1	-
1033	457839.48	3344309.64	Аналитический метод	0.1	-
1034	457842.84	3344318.45	Аналитический метод	0.1	-
1035	457847.57	3344328.95	Аналитический метод	0.1	-
1036	457859.40	3344345.75	Аналитический метод	0.1	-
1037	457870.42	3344359.24	Аналитический метод	0.1	-
1038	457900.04	3344390.02	Аналитический метод	0.1	-
1039	457949.83	3344443.18	Аналитический метод	0.1	-
1040	457966.87	3344461.68	Аналитический метод	0.1	-
1041	458007.94	3344510.09	Аналитический метод	0.1	-
1042	458045.19	3344547.46	Аналитический метод	0.1	-
1043	458074.52	3344578.87	Аналитический метод	0.1	-
1044	458110.98	3344619.93	Аналитический метод	0.1	-
1045	458154.78	3344664.94	Аналитический метод	0.1	-
1046	458198.33	3344711.02	Аналитический метод	0.1	-
1047	458232.22	3344747.76	Аналитический метод	0.1	-
1048	458261.13	3344778.54	Аналитический метод	0.1	-
1049	458283.68	3344801.48	Аналитический метод	0.1	-
1050	458311.85	3344830.56	Аналитический метод	0.1	-
1051	458321.83	3344840.97	Аналитический метод	0.1	-
1052	458345.20	3344866.75	Аналитический метод	0.1	-
1053	458376.94	3344901.55	Аналитический метод	0.1	-
1054	458404.99	3344931.43	Аналитический метод	0.1	-
1055	458436.37	3344965.40	Аналитический метод	0.1	-
1056	458461.77	3344992.38	Аналитический метод	0.1	-
1057	458484.70	3345015.77	Аналитический метод	0.1	-
1058	458501.50	3345033.78	Аналитический метод	0.1	-
1059	458531.05	3345065.01	Аналитический метод	0.1	-
1060	458564.50	3345100.13	Аналитический метод	0.1	-
1061	458586.54	3345123.25	Аналитический метод	0.1	-
1062	458612.92	3345149.07	Аналитический метод	0.1	-
1063	458650.53	3345183.64	Аналитический метод	0.1	-
1064	458683.28	3345214.10	Аналитический метод	0.1	-
1065	458697.14	3345227.16	Аналитический метод	0.1	-
1066	458726.98	3345258.39	Аналитический метод	0.1	-
1067	458749.53	3345281.26	Аналитический метод	0.1	-
1068	458772.73	3345303.68	Аналитический метод	0.1	-
1069	458796.52	3345325.48	Аналитический метод	0.1	-
1070	458806.51	3345334.09	Аналитический метод	0.1	-
1071	458810.12	3345337.23	Аналитический метод	0.1	-
1072	458814.38	3345339.91	Аналитический метод	0.1	-
1073	458817.52	3345342.04	Аналитический метод	0.1	-
1074	458821.97	3345345.32	Аналитический метод	0.1	-
1075	458825.10	3345348.33	Аналитический метод	0.1	-
1076	458839.17	3345362.67	Аналитический метод	0.1	-

3. Сведения о характерных точках части (частей) границы объекта

Обозначение характерных точек части границы	Координаты, м		Метод определения координат характерной точки	Средняя квадратическая погрешность положения характерной точки (M _t), м	Описание обозначения точки на местности (при наличии)
	X	Y			
1077	458839.90	3345361.96	Аналитический метод	0.1	-
1078	458853.20	3345375.54	Аналитический метод	0.1	-
1079	458852.47	3345376.26	Аналитический метод	0.1	-
1080	458881.03	3345404.17	Аналитический метод	0.1	-
1081	458924.12	3345447.79	Аналитический метод	0.1	-
1082	458968.77	3345493.18	Аналитический метод	0.1	-
1083	458969.23	3345492.72	Аналитический метод	0.1	-
1084	458986.31	3345509.95	Аналитический метод	0.1	-
1085	458985.87	3345510.40	Аналитический метод	0.1	-
1086	459030.25	3345554.89	Аналитический метод	0.1	-
1087	459030.62	3345554.59	Аналитический метод	0.1	-
1088	459034.57	3345558.80	Аналитический метод	0.1	-
1089	459034.22	3345559.12	Аналитический метод	0.1	-
1090	459050.79	3345575.08	Аналитический метод	0.1	-
1091	459082.72	3345608.18	Аналитический метод	0.1	-
1092	459084.10	3345606.82	Аналитический метод	0.1	-
1093	459085.61	3345608.38	Аналитический метод	0.1	-
1094	459091.72	3345602.35	Аналитический метод	0.1	-
1095	459091.76	3345601.62	Аналитический метод	0.1	-
1096	459084.83	3345593.88	Аналитический метод	0.1	-
1097	459089.33	3345589.86	Аналитический метод	0.1	-
1098	459095.84	3345597.15	Аналитический метод	0.1	-
1099	459096.21	3345596.80	Аналитический метод	0.1	-
1100	459097.32	3345593.97	Аналитический метод	0.1	-
1101	459098.80	3345592.02	Аналитический метод	0.1	-
1102	459100.87	3345589.04	Аналитический метод	0.1	-
1103	459113.60	3345577.16	Аналитический метод	0.1	-
1104	459115.67	3345575.29	Аналитический метод	0.1	-
1105	459116.90	3345574.32	Аналитический метод	0.1	-
1106	459119.36	3345574.35	Аналитический метод	0.1	-
1107	459121.52	3345573.77	Аналитический метод	0.1	-
1108	459127.52	3345568.34	Аналитический метод	0.1	-
1109	459127.55	3345567.64	Аналитический метод	0.1	-
1110	459121.19	3345560.94	Аналитический метод	0.1	-
1111	459125.62	3345556.75	Аналитический метод	0.1	-
1112	459132.00	3345563.46	Аналитический метод	0.1	-
1113	459141.58	3345552.86	Аналитический метод	0.1	-
1114	459161.18	3345534.29	Аналитический метод	0.1	-
1115	459200.41	3345495.85	Аналитический метод	0.1	-
1116	459220.36	3345475.33	Аналитический метод	0.1	-
1117	459221.43	3345476.38	Аналитический метод	0.1	-
1118	459243.38	3345453.30	Аналитический метод	0.1	-
1119	459218.74	3345428.20	Аналитический метод	0.1	-
1120	459275.87	3345372.16	Аналитический метод	0.1	-
1121	459331.89	3345429.28	Аналитический метод	0.1	-
1122	459274.78	3345485.31	Аналитический метод	0.1	-
1123	459250.42	3345460.49	Аналитический метод	0.1	-
1124	459230.18	3345485.91	Аналитический метод	0.1	-
1125	459231.30	3345486.93	Аналитический метод	0.1	-

3. Сведения о характерных точках части (частей) границы объекта

Обозначение характерных точек части границы	Координаты, м		Метод определения координат характерной точки	Средняя квадратическая погрешность положения характерной точки (M _t), м	Описание обозначения точки на местности (при наличии)
	X	Y			
1126	459210.84	3345506.22	Аналитический метод	0.1	-
1127	459188.98	3345528.78	Аналитический метод	0.1	-
1128	459171.78	3345545.53	Аналитический метод	0.1	-
1129	459166.28	3345552.26	Аналитический метод	0.1	-
1130	459163.23	3345553.63	Аналитический метод	0.1	-
1131	459158.04	3345559.98	Аналитический метод	0.1	-
1132	459150.16	3345568.02	Аналитический метод	0.1	-
1133	459147.95	3345570.13	Аналитический метод	0.1	-
1134	459146.64	3345571.12	Аналитический метод	0.1	-
1135	459143.19	3345571.18	Аналитический метод	0.1	-
1136	459141.37	3345572.61	Аналитический метод	0.1	-
1137	459141.31	3345573.28	Аналитический метод	0.1	-
1138	459147.70	3345580.00	Аналитический метод	0.1	-
1139	459143.27	3345584.20	Аналитический метод	0.1	-
1140	459136.76	3345577.35	Аналитический метод	0.1	-
1141	459136.07	3345577.35	Аналитический метод	0.1	-
1142	459134.50	3345578.90	Аналитический метод	0.1	-
1143	459128.79	3345584.44	Аналитический метод	0.1	-
1144	459104.84	3345606.48	Аналитический метод	0.1	-
1145	459104.80	3345607.18	Аналитический метод	0.1	-
1146	459111.74	3345614.94	Аналитический метод	0.1	-
1147	459107.24	3345618.95	Аналитический метод	0.1	-
1148	459100.45	3345611.37	Аналитический метод	0.1	-
1149	459099.75	3345611.33	Аналитический метод	0.1	-
1150	459094.03	3345616.97	Аналитический метод	0.1	-
1151	459096.12	3345619.10	Аналитический метод	0.1	-
1152	459094.74	3345620.46	Аналитический метод	0.1	-
1153	459128.35	3345654.09	Аналитический метод	0.1	-
1154	459159.35	3345685.09	Аналитический метод	0.1	-
1155	459162.39	3345688.90	Аналитический метод	0.1	-
1156	459166.00	3345694.18	Аналитический метод	0.1	-
1157	459173.53	3345710.00	Аналитический метод	0.1	-
1158	459188.48	3345725.74	Аналитический метод	0.1	-
1159	459195.95	3345718.51	Аналитический метод	0.1	-
1160	459201.52	3345716.91	Аналитический метод	0.1	-
1161	459226.03	3345712.54	Аналитический метод	0.1	-
1162	459234.05	3345721.67	Аналитический метод	0.1	-
1163	459245.95	3345734.12	Аналитический метод	0.1	-
1164	459254.45	3345744.20	Аналитический метод	0.1	-
1165	459263.14	3345753.79	Аналитический метод	0.1	-
1166	459273.28	3345764.43	Аналитический метод	0.1	-
1167	459305.96	3345752.13	Аналитический метод	0.1	-
1168	459330.28	3345732.03	Аналитический метод	0.1	-
1169	459332.09	3345730.52	Аналитический метод	0.1	-
1170	459368.95	3345700.79	Аналитический метод	0.1	-
1171	459381.40	3345654.18	Аналитический метод	0.1	-
1172	459381.91	3345652.34	Аналитический метод	0.1	-
1173	459393.94	3345609.99	Аналитический метод	0.1	-
1174	459394.12	3345609.54	Аналитический метод	0.1	-

3. Сведения о характерных точках части (частей) границы объекта

Обозначение характерных точек части границы	Координаты, м		Метод определения координат характерной точки	Средняя квадратическая погрешность положения характерной точки (M _t), м	Описание обозначения точки на местности (при наличии)
	X	Y			
1175	459394.43	3345609.12	Аналитический метод	0.1	-
1176	459419.70	3345583.94	Аналитический метод	0.1	-
1177	459450.92	3345552.56	Аналитический метод	0.1	-
1178	459475.62	3345527.76	Аналитический метод	0.1	-
1179	459489.09	3345513.94	Аналитический метод	0.1	-
1180	459475.26	3345496.34	Аналитический метод	0.1	-
1181	459494.56	3345481.18	Аналитический метод	0.1	-
1182	459524.57	3345519.36	Аналитический метод	0.1	-
1183	459505.27	3345534.53	Аналитический метод	0.1	-
1184	459491.58	3345517.13	Аналитический метод	0.1	-
1185	459478.47	3345530.57	Аналитический метод	0.1	-
1186	459474.62	3345534.44	Аналитический метод	0.1	-
1187	459453.77	3345555.37	Аналитический метод	0.1	-
1188	459422.53	3345586.77	Аналитический метод	0.1	-
1189	459422.52	3345586.78	Аналитический метод	0.1	-
1190	459397.62	3345611.59	Аналитический метод	0.1	-
1191	459385.26	3345655.23	Аналитический метод	0.1	-
1192	459372.64	3345702.47	Аналитический метод	0.1	-
1193	459372.44	3345702.95	Аналитический метод	0.1	-
1194	459371.97	3345703.51	Аналитический метод	0.1	-
1195	459334.60	3345733.64	Аналитический метод	0.1	-
1196	459308.24	3345755.41	Аналитический метод	0.1	-
1197	459307.98	3345755.60	Аналитический метод	0.1	-
1198	459307.68	3345755.74	Аналитический метод	0.1	-
1199	459274.46	3345768.25	Аналитический метод	0.1	-
1200	459271.90	3345765.87	Аналитический метод	0.1	-
1201	459261.70	3345755.17	Аналитический метод	0.1	-
1202	459255.02	3345748.01	Аналитический метод	0.1	-
1203	459256.84	3345759.84	Аналитический метод	0.1	-
1204	459259.36	3345776.09	Аналитический метод	0.1	-
1205	459259.48	3345777.64	Аналитический метод	0.1	-
1206	459258.13	3345782.63	Аналитический метод	0.1	-
1207	459249.92	3345791.02	Аналитический метод	0.1	-
1208	459261.67	3345803.60	Аналитический метод	0.1	-
1209	459264.02	3345806.61	Аналитический метод	0.1	-
1210	459264.29	3345807.10	Аналитический метод	0.1	-
1211	459264.88	3345809.03	Аналитический метод	0.1	-
1212	459265.54	3345811.34	Аналитический метод	0.1	-
1213	459267.26	3345813.88	Аналитический метод	0.1	-
1214	459292.80	3345839.67	Аналитический метод	0.1	-
1215	459326.50	3345874.05	Аналитический метод	0.1	-
1216	459349.40	3345897.38	Аналитический метод	0.1	-
1217	459365.13	3345911.87	Аналитический метод	0.1	-
1218	459399.51	3345946.51	Аналитический метод	0.1	-
1219	459425.54	3345973.34	Аналитический метод	0.1	-
1220	459480.16	3346028.74	Аналитический метод	0.1	-
1221	459514.11	3346063.61	Аналитический метод	0.1	-
1222	459519.61	3346069.02	Аналитический метод	0.1	-
1223	459527.61	3346078.00	Аналитический метод	0.1	-

3. Сведения о характерных точках части (частей) границы объекта

Обозначение характерных точек части границы	Координаты, м		Метод определения координат характерной точки	Средняя квадратическая погрешность положения характерной точки (M _t), м	Описание обозначения точки на местности (при наличии)
	X	Y			
1224	459528.86	3346079.03	Аналитический метод	0.1	-
1225	459532.45	3346083.14	Аналитический метод	0.1	-
1226	459555.70	3346106.57	Аналитический метод	0.1	-
1227	459598.82	3346149.96	Аналитический метод	0.1	-
1228	459634.58	3346185.37	Аналитический метод	0.1	-
1229	459675.13	3346225.94	Аналитический метод	0.1	-
1230	459707.90	3346259.08	Аналитический метод	0.1	-
1231	459746.25	3346297.59	Аналитический метод	0.1	-
1232	459776.93	3346329.45	Аналитический метод	0.1	-
1233	459825.65	3346379.37	Аналитический метод	0.1	-
1234	459884.34	3346441.45	Аналитический метод	0.1	-
1235	459930.75	3346492.02	Аналитический метод	0.1	-
1236	459970.11	3346533.96	Аналитический метод	0.1	-
1237	459980.69	3346546.22	Аналитический метод	0.1	-
1238	459990.90	3346555.23	Аналитический метод	0.1	-
1239	460003.59	3346567.89	Аналитический метод	0.1	-
1240	460022.68	3346587.31	Аналитический метод	0.1	-
1241	460060.77	3346627.90	Аналитический метод	0.1	-
1242	460082.20	3346651.75	Аналитический метод	0.1	-
1243	460110.89	3346683.76	Аналитический метод	0.1	-
1244	460122.39	3346695.82	Аналитический метод	0.1	-
1245	460134.35	3346705.82	Аналитический метод	0.1	-
1246	460147.35	3346718.28	Аналитический метод	0.1	-
1247	460148.32	3346719.92	Аналитический метод	0.1	-
1248	460152.41	3346723.98	Аналитический метод	0.1	-
1249	460153.92	3346724.97	Аналитический метод	0.1	-
1250	460158.70	3346730.51	Аналитический метод	0.1	-
1251	460181.54	3346750.88	Аналитический метод	0.1	-
1252	460237.08	3346802.95	Аналитический метод	0.1	-
1253	460294.72	3346858.09	Аналитический метод	0.1	-
1254	460347.13	3346909.63	Аналитический метод	0.1	-
1255	460382.70	3346945.12	Аналитический метод	0.1	-
1256	460414.20	3346976.83	Аналитический метод	0.1	-
1257	460444.07	3347010.14	Аналитический метод	0.1	-
1258	460483.41	3347052.17	Аналитический метод	0.1	-
1259	460525.67	3347097.02	Аналитический метод	0.1	-
1260	460557.00	3347130.12	Аналитический метод	0.1	-
1261	460603.60	3347179.20	Аналитический метод	0.1	-
1262	460653.03	3347232.09	Аналитический метод	0.1	-
1263	460686.76	3347268.57	Аналитический метод	0.1	-
1264	460713.53	3347296.97	Аналитический метод	0.1	-
1265	460760.28	3347346.52	Аналитический метод	0.1	-
1266	460815.08	3347404.06	Аналитический метод	0.1	-
1267	460862.43	3347453.64	Аналитический метод	0.1	-
1268	460902.32	3347494.69	Аналитический метод	0.1	-
1269	460927.05	3347519.97	Аналитический метод	0.1	-
1270	460957.57	3347552.52	Аналитический метод	0.1	-
1271	460990.56	3347588.90	Аналитический метод	0.1	-
1272	461015.43	3347615.69	Аналитический метод	0.1	-

3. Сведения о характерных точках части (частей) границы объекта

Обозначение характерных точек части границы	Координаты, м		Метод определения координат характерной точки	Средняя квадратическая погрешность положения характерной точки (M _t), м	Описание обозначения точки на местности (при наличии)
	X	Y			
1273	461028.86	3347631.14	Аналитический метод	0.1	-
1274	461046.47	3347650.96	Аналитический метод	0.1	-
1275	461060.44	3347665.65	Аналитический метод	0.1	-
1276	461078.55	3347685.24	Аналитический метод	0.1	-
1277	461084.51	3347692.22	Аналитический метод	0.1	-
1278	461089.95	3347699.87	Аналитический метод	0.1	-
1279	461096.85	3347710.93	Аналитический метод	0.1	-
1280	461104.22	3347725.76	Аналитический метод	0.1	-
1281	461122.31	3347767.19	Аналитический метод	0.1	-
1282	461142.10	3347812.95	Аналитический метод	0.1	-
1283	461156.37	3347847.01	Аналитический метод	0.1	-
1284	461166.69	3347871.83	Аналитический метод	0.1	-
1285	461183.30	3347913.49	Аналитический метод	0.1	-
1286	461190.57	3347929.04	Аналитический метод	0.1	-
1287	461204.02	3347956.98	Аналитический метод	0.1	-
1288	461214.45	3347978.60	Аналитический метод	0.1	-
1289	461214.79	3347980.43	Аналитический метод	0.1	-
1290	461216.87	3347985.27	Аналитический метод	0.1	-
1291	461217.94	3347986.97	Аналитический метод	0.1	-
1292	461225.55	3348010.61	Аналитический метод	0.1	-
1293	461240.03	3348046.42	Аналитический метод	0.1	-
1294	461300.11	3348193.78	Аналитический метод	0.1	-
1295	461341.67	3348295.91	Аналитический метод	0.1	-
1296	461358.78	3348337.98	Аналитический метод	0.1	-
1297	461380.12	3348392.71	Аналитический метод	0.1	-
1298	461395.15	3348432.65	Аналитический метод	0.1	-
1299	461413.84	3348479.39	Аналитический метод	0.1	-
1300	461422.22	3348499.28	Аналитический метод	0.1	-
1301	461429.27	3348515.56	Аналитический метод	0.1	-
1302	461437.71	3348533.90	Аналитический метод	0.1	-
1303	461466.53	3348602.62	Аналитический метод	0.1	-
1304	461494.31	3348667.53	Аналитический метод	0.1	-
1305	461506.31	3348690.47	Аналитический метод	0.1	-
1306	461514.97	3348703.71	Аналитический метод	0.1	-
1307	461527.68	3348719.88	Аналитический метод	0.1	-
1308	461536.49	3348729.84	Аналитический метод	0.1	-
1309	461546.07	3348738.54	Аналитический метод	0.1	-
1310	461570.69	3348756.62	Аналитический метод	0.1	-
1311	461592.54	3348773.82	Аналитический метод	0.1	-
1312	461593.65	3348775.33	Аналитический метод	0.1	-
1313	461603.27	3348783.08	Аналитический метод	0.1	-
1314	461605.16	3348784.27	Аналитический метод	0.1	-
1315	461616.66	3348795.77	Аналитический метод	0.1	-
1316	461633.85	3348813.62	Аналитический метод	0.1	-
1317	461645.28	3348824.87	Аналитический метод	0.1	-
1318	461655.03	3348835.07	Аналитический метод	0.1	-
1319	461659.34	3348839.94	Аналитический метод	0.1	-
1320	461662.50	3348846.18	Аналитический метод	0.1	-
1321	461664.93	3348855.53	Аналитический метод	0.1	-

3. Сведения о характерных точках части (частей) границы объекта

Обозначение характерных точек части границы	Координаты, м		Метод определения координат характерной точки	Средняя квадратическая погрешность положения характерной точки (M _t), м	Описание обозначения точки на местности (при наличии)
	X	Y			
1322	461666.55	3348869.44	Аналитический метод	0.1	-
1323	461667.67	3348893.78	Аналитический метод	0.1	-
1324	461668.33	3348917.78	Аналитический метод	0.1	-
1325	461668.20	3348945.04	Аналитический метод	0.1	-
1326	461669.33	3348984.57	Аналитический метод	0.1	-
1327	461673.69	3349039.53	Аналитический метод	0.1	-
1328	461677.64	3349095.73	Аналитический метод	0.1	-
1329	461679.75	3349113.05	Аналитический метод	0.1	-
1330	461682.18	3349125.06	Аналитический метод	0.1	-
1331	461684.44	3349137.22	Аналитический метод	0.1	-
1332	461687.10	3349148.51	Аналитический метод	0.1	-
1333	461692.43	3349164.69	Аналитический метод	0.1	-
1334	461710.85	3349210.08	Аналитический метод	0.1	-
1335	461734.17	3349268.26	Аналитический метод	0.1	-
1336	461751.37	3349309.49	Аналитический метод	0.1	-
1337	461763.50	3349341.69	Аналитический метод	0.1	-
1338	461764.00	3349343.48	Аналитический метод	0.1	-
1339	461768.45	3349354.94	Аналитический метод	0.1	-
1340	461769.25	3349356.44	Аналитический метод	0.1	-
1341	461818.17	3349472.82	Аналитический метод	0.1	-
1342	461833.38	3349508.48	Аналитический метод	0.1	-
1343	461856.74	3349559.23	Аналитический метод	0.1	-
1344	461861.78	3349566.23	Аналитический метод	0.1	-
1345	461863.96	3349569.92	Аналитический метод	0.1	-
1346	461865.17	3349573.88	Аналитический метод	0.1	-
1347	461866.66	3349580.21	Аналитический метод	0.1	-
1348	461868.27	3349586.98	Аналитический метод	0.1	-
1349	461876.46	3349603.26	Аналитический метод	0.1	-
1350	461897.95	3349647.87	Аналитический метод	0.1	-
1351	461909.87	3349674.12	Аналитический метод	0.1	-
1352	461932.89	3349727.41	Аналитический метод	0.1	-
1353	461950.31	3349767.96	Аналитический метод	0.1	-
1354	461976.38	3349824.29	Аналитический метод	0.1	-
1355	462006.55	3349888.59	Аналитический метод	0.1	-
1356	462025.49	3349931.79	Аналитический метод	0.1	-
1357	462041.06	3349966.48	Аналитический метод	0.1	-
1358	462052.46	3349989.88	Аналитический метод	0.1	-
1359	462073.64	3350033.77	Аналитический метод	0.1	-
1360	462102.68	3350100.38	Аналитический метод	0.1	-
1361	462132.36	3350166.41	Аналитический метод	0.1	-
1362	462173.46	3350251.10	Аналитический метод	0.1	-
1363	462234.28	3350382.66	Аналитический метод	0.1	-
1364	462250.49	3350416.23	Аналитический метод	0.1	-
1365	462266.99	3350454.76	Аналитический метод	0.1	-
1366	462297.77	3350522.68	Аналитический метод	0.1	-
1367	462304.42	3350535.55	Аналитический метод	0.1	-
1368	462307.01	3350543.12	Аналитический метод	0.1	-
1369	462308.64	3350549.53	Аналитический метод	0.1	-
1370	462312.37	3350560.88	Аналитический метод	0.1	-

3. Сведения о характерных точках части (частей) границы объекта

Обозначение характерных точек части границы	Координаты, м		Метод определения координат характерной точки	Средняя квадратическая погрешность положения характерной точки (M _t), м	Описание обозначения точки на местности (при наличии)
	X	Y			
1371	462328.02	3350596.64	Аналитический метод	0.1	-
1372	462341.76	3350624.64	Аналитический метод	0.1	-
1373	462361.56	3350669.42	Аналитический метод	0.1	-
1374	462398.32	3350759.43	Аналитический метод	0.1	-
1375	462421.40	3350812.88	Аналитический метод	0.1	-
1376	462446.67	3350869.32	Аналитический метод	0.1	-
1377	462476.24	3350933.52	Аналитический метод	0.1	-
1378	462508.82	3351003.41	Аналитический метод	0.1	-
1379	462542.23	3351072.31	Аналитический метод	0.1	-
1380	462572.57	3351136.70	Аналитический метод	0.1	-
1381	462607.35	3351211.14	Аналитический метод	0.1	-
1382	462645.10	3351293.59	Аналитический метод	0.1	-
1383	462687.30	3351384.85	Аналитический метод	0.1	-
1384	462714.02	3351446.71	Аналитический метод	0.1	-
1385	462731.20	3351484.09	Аналитический метод	0.1	-
1386	462747.41	3351517.49	Аналитический метод	0.1	-
1387	462761.67	3351541.23	Аналитический метод	0.1	-
1388	462777.93	3351564.31	Аналитический метод	0.1	-
1389	462807.31	3351600.84	Аналитический метод	0.1	-
1390	462816.46	3351616.77	Аналитический метод	0.1	-
1391	462816.62	3351621.52	Аналитический метод	0.1	-
1392	462814.51	3351625.85	Аналитический метод	0.1	-
1393	462812.27	3351627.67	Аналитический метод	0.1	-
1394	462833.27	3351661.72	Аналитический метод	0.1	-
1395	462835.99	3351661.18	Аналитический метод	0.1	-
1396	462838.22	3351659.79	Аналитический метод	0.1	-
1397	462841.95	3351661.58	Аналитический метод	0.1	-
1398	462844.19	3351663.67	Аналитический метод	0.1	-
1399	462853.44	3351677.33	Аналитический метод	0.1	-
1400	462870.64	3351708.02	Аналитический метод	0.1	-
1401	462891.10	3351742.40	Аналитический метод	0.1	-
1402	462898.68	3351755.89	Аналитический метод	0.1	-
1403	462905.96	3351773.50	Аналитический метод	0.1	-
1404	462910.83	3351785.16	Аналитический метод	0.1	-
1405	462915.24	3351797.86	Аналитический метод	0.1	-
1406	462918.76	3351812.16	Аналитический метод	0.1	-
1407	462923.72	3351839.76	Аналитический метод	0.1	-
1408	462928.79	3351860.78	Аналитический метод	0.1	-
1409	462931.90	3351871.67	Аналитический метод	0.1	-
1410	462934.75	3351879.96	Аналитический метод	0.1	-
1411	462954.53	3351929.78	Аналитический метод	0.1	-
1412	462969.53	3351965.24	Аналитический метод	0.1	-
1413	462990.79	3352013.55	Аналитический метод	0.1	-
1414	463014.39	3352068.77	Аналитический метод	0.1	-
1415	463026.41	3352096.31	Аналитический метод	0.1	-
1416	463041.51	3352130.04	Аналитический метод	0.1	-
1417	463059.94	3352171.55	Аналитический метод	0.1	-
1418	463081.51	3352219.43	Аналитический метод	0.1	-
1419	463093.70	3352247.27	Аналитический метод	0.1	-

3. Сведения о характерных точках части (частей) границы объекта

Обозначение характерных точек части границы	Координаты, м		Метод определения координат характерной точки	Средняя квадратическая погрешность положения характерной точки (M _t), м	Описание обозначения точки на местности (при наличии)
	X	Y			
1420	463115.45	3352295.55	Аналитический метод	0.1	-
1421	463132.89	3352336.40	Аналитический метод	0.1	-
1422	463143.52	3352361.46	Аналитический метод	0.1	-
1423	463159.18	3352398.14	Аналитический метод	0.1	-
1424	463172.19	3352427.66	Аналитический метод	0.1	-
1425	463203.45	3352502.97	Аналитический метод	0.1	-
1426	463220.49	3352542.72	Аналитический метод	0.1	-
1427	463239.08	3352582.78	Аналитический метод	0.1	-
1428	463257.32	3352622.97	Аналитический метод	0.1	-
1429	463265.95	3352642.52	Аналитический метод	0.1	-
1430	463276.58	3352663.10	Аналитический метод	0.1	-
1431	463286.73	3352684.05	Аналитический метод	0.1	-
1432	463307.33	3352729.52	Аналитический метод	0.1	-
1433	463316.25	3352750.52	Аналитический метод	0.1	-
1434	463335.36	3352791.64	Аналитический метод	0.1	-
1435	463349.87	3352824.96	Аналитический метод	0.1	-
1436	463358.76	3352846.31	Аналитический метод	0.1	-
1437	463365.32	3352862.13	Аналитический метод	0.1	-
1438	463377.92	3352890.11	Аналитический метод	0.1	-
1439	463379.59	3352893.77	Аналитический метод	0.1	-
1440	463381.78	3352898.60	Аналитический метод	0.1	-
1441	463389.53	3352916.49	Аналитический метод	0.1	-
1442	463401.69	3352943.95	Аналитический метод	0.1	-
1443	463420.22	3352986.43	Аналитический метод	0.1	-
259	463425.45	3352998.65	Аналитический метод	0.1	-
					-
1444	463376.65	3352928.76	Аналитический метод	0.1	-
1445	463364.59	3352903.72	Аналитический метод	0.1	-
1446	463347.98	3352867.02	Аналитический метод	0.1	-
1447	463306.03	3352773.30	Аналитический метод	0.1	-
1448	463286.98	3352730.13	Аналитический метод	0.1	-
1449	463268.93	3352688.05	Аналитический метод	0.1	-
1450	463244.90	3352631.70	Аналитический метод	0.1	-
1451	463247.04	3352635.84	Аналитический метод	0.1	-
1452	463259.60	3352664.69	Аналитический метод	0.1	-
1453	463267.43	3352681.97	Аналитический метод	0.1	-
1454	463279.11	3352707.74	Аналитический метод	0.1	-
1455	463290.92	3352736.54	Аналитический метод	0.1	-
1456	463301.98	3352759.49	Аналитический метод	0.1	-
1457	463316.51	3352793.80	Аналитический метод	0.1	-
1458	463330.23	3352823.88	Аналитический метод	0.1	-
1459	463339.61	3352845.95	Аналитический метод	0.1	-
1460	463352.31	3352873.38	Аналитический метод	0.1	-
1461	463360.52	3352891.62	Аналитический метод	0.1	-
1462	463361.81	3352895.53	Аналитический метод	0.1	-
1463	463362.18	3352898.22	Аналитический метод	0.1	-
1464	463363.96	3352900.68	Аналитический метод	0.1	-
1465	463366.17	3352903.99	Аналитический метод	0.1	-
1466	463367.06	3352905.97	Аналитический метод	0.1	-

3. Сведения о характерных точках части (частей) границы объекта

Обозначение характерных точек части границы	Координаты, м		Метод определения координат характерной точки	Средняя квадратическая погрешность положения характерной точки (M _t), м	Описание обозначения точки на местности (при наличии)
	X	Y			
1467	463374.00	3352921.14	Аналитический метод	0.1	-
1468	463374.77	3352922.85	Аналитический метод	0.1	-
1469	463375.89	3352926.28	Аналитический метод	0.1	-
1444	463376.65	3352928.76	Аналитический метод	0.1	-
					-
1470	449704.66	3331751.53	Аналитический метод	0.1	-
1471	449692.27	3331729.89	Аналитический метод	0.1	-
1472	449652.30	3331662.90	Аналитический метод	0.1	-
1473	449626.77	3331619.33	Аналитический метод	0.1	-
1474	449578.38	3331535.96	Аналитический метод	0.1	-
1475	449564.22	3331505.37	Аналитический метод	0.1	-
1476	449561.56	3331499.60	Аналитический метод	0.1	-
1477	449535.59	3331440.73	Аналитический метод	0.1	-
1478	449534.04	3331437.32	Аналитический метод	0.1	-
1479	449524.72	3331415.64	Аналитический метод	0.1	-
1480	449525.53	3331415.53	Аналитический метод	0.1	-
1481	449534.02	3331415.07	Аналитический метод	0.1	-
1482	449543.16	3331415.46	Аналитический метод	0.1	-
1483	449552.43	3331417.18	Аналитический метод	0.1	-
1484	449567.51	3331421.89	Аналитический метод	0.1	-
1485	449576.90	3331427.65	Аналитический метод	0.1	-
1486	449581.21	3331433.27	Аналитический метод	0.1	-
1487	449586.16	3331443.24	Аналитический метод	0.1	-
1488	449591.08	3331463.06	Аналитический метод	0.1	-
1489	449595.52	3331486.75	Аналитический метод	0.1	-
1490	449599.58	3331513.89	Аналитический метод	0.1	-
1491	449605.62	3331537.76	Аналитический метод	0.1	-
1492	449611.99	3331556.82	Аналитический метод	0.1	-
1493	449619.35	3331575.27	Аналитический метод	0.1	-
1494	449628.29	3331596.23	Аналитический метод	0.1	-
1495	449640.99	3331624.14	Аналитический метод	0.1	-
1496	449651.89	3331647.52	Аналитический метод	0.1	-
1497	449661.48	3331668.30	Аналитический метод	0.1	-
1498	449672.71	3331690.91	Аналитический метод	0.1	-
1499	449685.00	3331713.87	Аналитический метод	0.1	-
1500	449694.65	3331733.88	Аналитический метод	0.1	-
1470	449704.66	3331751.53	Аналитический метод	0.1	-
					-
1501	463051.32	3352195.52	Аналитический метод	0.1	-
1502	463049.30	3352191.90	Аналитический метод	0.1	-
1503	463042.86	3352180.79	Аналитический метод	0.1	-
1504	463012.06	3352118.96	Аналитический метод	0.1	-
1505	462994.63	3352082.37	Аналитический метод	0.1	-
1506	462949.75	3351989.43	Аналитический метод	0.1	-
1507	462940.86	3351970.90	Аналитический метод	0.1	-
1508	462921.30	3351930.02	Аналитический метод	0.1	-
1509	462917.74	3351921.14	Аналитический метод	0.1	-
1510	462915.33	3351915.41	Аналитический метод	0.1	-
1511	462912.74	3351900.29	Аналитический метод	0.1	-

3. Сведения о характерных точках части (частей) границы объекта

Обозначение характерных точек части границы	Координаты, м		Метод определения координат характерной точки	Средняя квадратическая погрешность положения характерной точки (M _t), м	Описание обозначения точки на местности (при наличии)
	X	Y			
1512	462911.44	3351887.46	Аналитический метод	0.1	-
1513	462912.17	3351865.13	Аналитический метод	0.1	-
1514	462912.30	3351860.10	Аналитический метод	0.1	-
1515	462913.12	3351864.15	Аналитический метод	0.1	-
1516	462914.03	3351872.56	Аналитический метод	0.1	-
1517	462916.25	3351882.03	Аналитический метод	0.1	-
1518	462924.11	3351900.69	Аналитический метод	0.1	-
1519	462930.36	3351912.02	Аналитический метод	0.1	-
1520	462934.06	3351921.52	Аналитический метод	0.1	-
1521	462942.95	3351943.11	Аналитический метод	0.1	-
1522	462953.62	3351970.41	Аналитический метод	0.1	-
1523	462964.71	3351994.91	Аналитический метод	0.1	-
1524	462972.66	3352011.62	Аналитический метод	0.1	-
1525	462980.04	3352027.87	Аналитический метод	0.1	-
1526	462992.00	3352054.34	Аналитический метод	0.1	-
1527	463000.98	3352074.93	Аналитический метод	0.1	-
1528	463007.49	3352088.92	Аналитический метод	0.1	-
1529	463016.51	3352111.65	Аналитический метод	0.1	-
1530	463024.48	3352129.90	Аналитический метод	0.1	-
1531	463034.33	3352153.22	Аналитический метод	0.1	-
1532	463039.71	3352164.47	Аналитический метод	0.1	-
1533	463042.11	3352169.83	Аналитический метод	0.1	-
1534	463046.06	3352183.01	Аналитический метод	0.1	-
1501	463051.32	3352195.52	Аналитический метод	0.1	-
					-
1535	450210.97	3332625.04	Аналитический метод	0.1	-
1536	450203.38	3332611.57	Аналитический метод	0.1	-
1537	450191.27	3332590.27	Аналитический метод	0.1	-
1538	450194.66	3332590.20	Аналитический метод	0.1	-
1539	450197.35	3332588.88	Аналитический метод	0.1	-
1540	450214.81	3332620.07	Аналитический метод	0.1	-
1541	450211.62	3332623.58	Аналитический метод	0.1	-
1535	450210.97	3332625.04	Аналитический метод	0.1	-
					-
1542	462903.27	3351816.78	Аналитический метод	0.1	-
1543	462899.16	3351809.84	Аналитический метод	0.1	-
1544	462883.62	3351779.38	Аналитический метод	0.1	-
1545	462847.33	3351719.73	Аналитический метод	0.1	-
1546	462830.67	3351692.24	Аналитический метод	0.1	-
1547	462815.08	3351665.24	Аналитический метод	0.1	-
1548	462792.22	3351625.54	Аналитический метод	0.1	-
1549	462786.04	3351613.96	Аналитический метод	0.1	-
1550	462797.17	3351628.22	Аналитический метод	0.1	-
1551	462801.50	3351631.72	Аналитический метод	0.1	-
1552	462805.71	3351631.34	Аналитический метод	0.1	-
1553	462808.54	3351630.22	Аналитический метод	0.1	-
1554	462829.36	3351663.96	Аналитический метод	0.1	-
1555	462827.38	3351665.68	Аналитический метод	0.1	-
1556	462824.96	3351666.64	Аналитический метод	0.1	-

3. Сведения о характерных точках части (частей) границы объекта

Обозначение характерных точек части границы	Координаты, м		Метод определения координат характерной точки	Средняя квадратическая погрешность положения характерной точки (M _t), м	Описание обозначения точки на местности (при наличии)
	X	Y			
1557	462824.65	3351670.18	Аналитический метод	0.1	-
1558	462826.70	3351675.03	Аналитический метод	0.1	-
1559	462833.85	3351686.85	Аналитический метод	0.1	-
1560	462842.19	3351699.67	Аналитический метод	0.1	-
1561	462853.62	3351719.02	Аналитический метод	0.1	-
1562	462859.43	3351730.05	Аналитический метод	0.1	-
1563	462863.40	3351738.63	Аналитический метод	0.1	-
1564	462866.45	3351743.90	Аналитический метод	0.1	-
1565	462870.15	3351750.61	Аналитический метод	0.1	-
1566	462873.82	3351755.70	Аналитический метод	0.1	-
1567	462876.63	3351758.69	Аналитический метод	0.1	-
1568	462880.93	3351762.74	Аналитический метод	0.1	-
1569	462883.13	3351766.18	Аналитический метод	0.1	-
1570	462888.14	3351776.17	Аналитический метод	0.1	-
1571	462894.22	3351788.40	Аналитический метод	0.1	-
1572	462897.58	3351796.61	Аналитический метод	0.1	-
1573	462900.77	3351806.53	Аналитический метод	0.1	-
1542	462903.27	3351816.78	Аналитический метод	0.1	-
					-
1574	451161.82	3334264.26	Аналитический метод	0.1	-
1575	451109.28	3334175.52	Аналитический метод	0.1	-
1576	451056.31	3334083.60	Аналитический метод	0.1	-
1577	451024.52	3334030.84	Аналитический метод	0.1	-
1578	450987.30	3333967.56	Аналитический метод	0.1	-
1579	450947.38	3333899.37	Аналитический метод	0.1	-
1580	450903.46	3333824.71	Аналитический метод	0.1	-
1581	450867.72	3333766.18	Аналитический метод	0.1	-
1582	450849.08	3333734.76	Аналитический метод	0.1	-
1583	450799.99	3333652.31	Аналитический метод	0.1	-
1584	450790.77	3333636.80	Аналитический метод	0.1	-
1585	450784.19	3333624.78	Аналитический метод	0.1	-
1586	450808.17	3333664.98	Аналитический метод	0.1	-
1587	450843.50	3333721.91	Аналитический метод	0.1	-
1588	450873.17	3333766.80	Аналитический метод	0.1	-
1589	450897.52	3333809.17	Аналитический метод	0.1	-
1590	450934.92	3333875.43	Аналитический метод	0.1	-
1591	450957.17	3333913.07	Аналитический метод	0.1	-
1592	450975.54	3333944.61	Аналитический метод	0.1	-
1593	451002.43	3333989.97	Аналитический метод	0.1	-
1594	451021.57	3334021.28	Аналитический метод	0.1	-
1595	451060.44	3334087.03	Аналитический метод	0.1	-
1596	451087.52	3334133.30	Аналитический метод	0.1	-
1597	451107.48	3334169.84	Аналитический метод	0.1	-
1598	451130.54	3334208.32	Аналитический метод	0.1	-
1574	451161.82	3334264.26	Аналитический метод	0.1	-
					-
1599	462675.38	3351397.56	Аналитический метод	0.1	-
1600	462673.08	3351393.03	Аналитический метод	0.1	-
1601	462664.42	3351375.44	Аналитический метод	0.1	-

3. Сведения о характерных точках части (частей) границы объекта

Обозначение характерных точек части границы	Координаты, м		Метод определения координат характерной точки	Средняя квадратическая погрешность положения характерной точки (M _t), м	Описание обозначения точки на местности (при наличии)
	X	Y			
1602	462631.06	3351306.14	Аналитический метод	0.1	-
1603	462614.67	3351271.07	Аналитический метод	0.1	-
1604	462589.68	3351217.97	Аналитический метод	0.1	-
1605	462566.11	3351168.02	Аналитический метод	0.1	-
1606	462542.43	3351117.59	Аналитический метод	0.1	-
1607	462504.86	3351038.48	Аналитический метод	0.1	-
1608	462481.95	3350984.09	Аналитический метод	0.1	-
1609	462469.13	3350954.01	Аналитический метод	0.1	-
1610	462475.72	3350968.04	Аналитический метод	0.1	-
1611	462491.75	3351000.67	Аналитический метод	0.1	-
1612	462500.38	3351018.82	Аналитический метод	0.1	-
1613	462511.68	3351042.71	Аналитический метод	0.1	-
1614	462523.16	3351067.40	Аналитический метод	0.1	-
1615	462533.15	3351087.05	Аналитический метод	0.1	-
1616	462539.67	3351101.18	Аналитический метод	0.1	-
1617	462553.24	3351131.01	Аналитический метод	0.1	-
1618	462566.81	3351160.74	Аналитический метод	0.1	-
1619	462580.46	3351188.46	Аналитический метод	0.1	-
1620	462603.94	3351240.47	Аналитический метод	0.1	-
1621	462628.35	3351294.62	Аналитический метод	0.1	-
1622	462645.24	3351332.45	Аналитический метод	0.1	-
1623	462668.84	3351382.87	Аналитический метод	0.1	-
1599	462675.38	3351397.56	Аналитический метод	0.1	-
					-
1624	451621.48	3335062.07	Аналитический метод	0.1	-
1625	451646.55	3335106.67	Аналитический метод	0.1	-
1626	451639.05	3335094.59	Аналитический метод	0.1	-
1627	451529.25	3334907.96	Аналитический метод	0.1	-
1628	451458.23	3334786.14	Аналитический метод	0.1	-
1629	451409.30	3334704.11	Аналитический метод	0.1	-
1630	451333.77	3334571.31	Аналитический метод	0.1	-
1631	451303.45	3334517.92	Аналитический метод	0.1	-
1632	451260.10	3334440.33	Аналитический метод	0.1	-
1633	451224.28	3334375.53	Аналитический метод	0.1	-
1634	451220.08	3334367.89	Аналитический метод	0.1	-
1635	451207.34	3334344.59	Аналитический метод	0.1	-
1636	451183.11	3334300.45	Аналитический метод	0.1	-
1637	451186.93	3334306.90	Аналитический метод	0.1	-
1638	451218.09	3334362.17	Аналитический метод	0.1	-
1639	451220.86	3334366.15	Аналитический метод	0.1	-
1640	451222.41	3334367.48	Аналитический метод	0.1	-
1641	451224.52	3334371.17	Аналитический метод	0.1	-
1642	451224.83	3334372.84	Аналитический метод	0.1	-
1643	451241.67	3334404.59	Аналитический метод	0.1	-
1644	451275.86	3334465.44	Аналитический метод	0.1	-
1645	451298.91	3334506.31	Аналитический метод	0.1	-
1646	451315.40	3334536.40	Аналитический метод	0.1	-
1647	451324.96	3334553.12	Аналитический метод	0.1	-
1648	451357.27	3334609.25	Аналитический метод	0.1	-

3. Сведения о характерных точках части (частей) границы объекта

Обозначение характерных точек части границы	Координаты, м		Метод определения координат характерной точки	Средняя квадратическая погрешность положения характерной точки (M _t), м	Описание обозначения точки на местности (при наличии)
	X	Y			
1649	451387.23	3334663.08	Аналитический метод	0.1	-
1650	451425.22	3334729.37	Аналитический метод	0.1	-
1651	451446.52	3334766.08	Аналитический метод	0.1	-
1652	451463.82	3334795.63	Аналитический метод	0.1	-
1653	451470.11	3334806.26	Аналитический метод	0.1	-
1654	451474.20	3334813.17	Аналитический метод	0.1	-
1655	451483.88	3334827.93	Аналитический метод	0.1	-
1656	451501.37	3334858.72	Аналитический метод	0.1	-
1657	451518.86	3334886.32	Аналитический метод	0.1	-
1658	451542.12	3334925.65	Аналитический метод	0.1	-
1659	451564.35	3334963.14	Аналитический метод	0.1	-
1660	451587.98	3335004.15	Аналитический метод	0.1	-
1624	451621.48	3335062.07	Аналитический метод	0.1	-
					-
1661	462457.15	3350926.54	Аналитический метод	0.1	-
1662	462432.96	3350876.08	Аналитический метод	0.1	-
1663	462423.92	3350855.26	Аналитический метод	0.1	-
1664	462433.95	3350874.23	Аналитический метод	0.1	-
1665	462448.63	3350906.39	Аналитический метод	0.1	-
1661	462457.15	3350926.54	Аналитический метод	0.1	-
					-
1666	451816.51	3335407.00	Аналитический метод	0.1	-
1667	451785.86	3335358.80	Аналитический метод	0.1	-
1668	451774.57	3335341.33	Аналитический метод	0.1	-
1669	451656.55	3335125.52	Аналитический метод	0.1	-
1670	451654.05	3335119.77	Аналитический метод	0.1	-
1671	451686.43	3335176.57	Аналитический метод	0.1	-
1672	451693.43	3335188.88	Аналитический метод	0.1	-
1673	451718.30	3335234.52	Аналитический метод	0.1	-
1674	451737.65	3335264.74	Аналитический метод	0.1	-
1675	451748.33	3335284.90	Аналитический метод	0.1	-
1676	451765.67	3335318.05	Аналитический метод	0.1	-
1677	451777.15	3335339.58	Аналитический метод	0.1	-
1678	451792.11	3335365.18	Аналитический метод	0.1	-
1679	451810.93	3335397.70	Аналитический метод	0.1	-
1666	451816.51	3335407.00	Аналитический метод	0.1	-
					-
1680	462358.36	3350704.78	Аналитический метод	0.1	-
1681	462362.51	3350715.98	Аналитический метод	0.1	-
1682	462341.22	3350666.11	Аналитический метод	0.1	-
1683	462332.86	3350646.11	Аналитический метод	0.1	-
1684	462324.16	3350625.90	Аналитический метод	0.1	-
1685	462342.48	3350666.27	Аналитический метод	0.1	-
1680	462358.36	3350704.78	Аналитический метод	0.1	-
					-
1686	451928.65	3335600.87	Аналитический метод	0.1	-
1687	451959.62	3335659.75	Аналитический метод	0.1	-
1688	451985.29	3335710.21	Аналитический метод	0.1	-
1689	451951.86	3335651.76	Аналитический метод	0.1	-

3. Сведения о характерных точках части (частей) границы объекта

Обозначение характерных точек части границы	Координаты, м		Метод определения координат характерной точки	Средняя квадратическая погрешность положения характерной точки (M _t), м	Описание обозначения точки на местности (при наличии)
	X	Y			
1690	451920.84	3335590.86	Аналитический метод	0.1	-
1691	451880.63	3335510.06	Аналитический метод	0.1	-
1692	451855.42	3335469.18	Аналитический метод	0.1	-
1693	451854.50	3335467.48	Аналитический метод	0.1	-
1694	451852.79	3335464.93	Аналитический метод	0.1	-
1695	451842.55	3335448.34	Аналитический метод	0.1	-
1696	451855.69	3335468.53	Аналитический метод	0.1	-
1697	451861.85	3335479.10	Аналитический метод	0.1	-
1698	451863.08	3335480.20	Аналитический метод	0.1	-
1699	451865.48	3335483.58	Аналитический метод	0.1	-
1700	451865.98	3335485.10	Аналитический метод	0.1	-
1701	451872.13	3335493.51	Аналитический метод	0.1	-
1702	451884.36	3335512.81	Аналитический метод	0.1	-
1703	451894.86	3335535.09	Аналитический метод	0.1	-
1704	451906.20	3335558.14	Аналитический метод	0.1	-
1686	451928.65	3335600.87	Аналитический метод	0.1	-
					-
1705	462281.51	3350527.48	Аналитический метод	0.1	-
1706	462253.28	3350464.66	Аналитический метод	0.1	-
1707	462215.91	3350383.38	Аналитический метод	0.1	-
1708	462214.70	3350380.72	Аналитический метод	0.1	-
1709	462190.88	3350328.01	Аналитический метод	0.1	-
1710	462185.45	3350315.72	Аналитический метод	0.1	-
1711	462194.22	3350333.62	Аналитический метод	0.1	-
1712	462208.90	3350366.66	Аналитический метод	0.1	-
1713	462220.16	3350389.93	Аналитический метод	0.1	-
1714	462233.41	3350419.02	Аналитический метод	0.1	-
1715	462250.09	3350455.62	Аналитический метод	0.1	-
1716	462267.54	3350495.38	Аналитический метод	0.1	-
1717	462279.38	3350522.17	Аналитический метод	0.1	-
1705	462281.51	3350527.48	Аналитический метод	0.1	-
					-
1718	452212.44	3336093.13	Аналитический метод	0.1	-
1719	452177.75	3336034.09	Аналитический метод	0.1	-
1720	452116.54	3335931.02	Аналитический метод	0.1	-
1721	452110.99	3335922.54	Аналитический метод	0.1	-
1722	452078.12	3335872.23	Аналитический метод	0.1	-
1723	452059.10	3335842.48	Аналитический метод	0.1	-
1724	452055.34	3335835.88	Аналитический метод	0.1	-
1725	452061.93	3335845.86	Аналитический метод	0.1	-
1726	452100.49	3335904.96	Аналитический метод	0.1	-
1727	452124.98	3335942.30	Аналитический метод	0.1	-
1728	452140.78	3335968.85	Аналитический метод	0.1	-
1729	452155.37	3335992.75	Аналитический метод	0.1	-
1718	452212.44	3336093.13	Аналитический метод	0.1	-
					-
1730	461995.26	3349902.18	Аналитический метод	0.1	-
1731	461973.79	3349856.48	Аналитический метод	0.1	-
1732	461964.79	3349836.02	Аналитический метод	0.1	-

3. Сведения о характерных точках части (частей) границы объекта

Обозначение характерных точек части границы	Координаты, м		Метод определения координат характерной точки	Средняя квадратическая погрешность положения характерной точки (M _t), м	Описание обозначения точки на местности (при наличии)
	X	Y			
1733	461966.25	3349838.34	Аналитический метод	0.1	-
1734	461967.90	3349841.00	Аналитический метод	0.1	-
1735	461977.04	3349859.50	Аналитический метод	0.1	-
1736	461988.69	3349885.21	Аналитический метод	0.1	-
1730	461995.26	3349902.18	Аналитический метод	0.1	-
					-
1737	452419.33	3336376.96	Аналитический метод	0.1	-
1738	452402.33	3336371.77	Аналитический метод	0.1	-
1739	452392.16	3336367.99	Аналитический метод	0.1	-
1740	452387.41	3336366.21	Аналитический метод	0.1	-
1741	452383.17	3336364.70	Аналитический метод	0.1	-
1742	452364.22	3336358.37	Аналитический метод	0.1	-
1743	452329.67	3336296.65	Аналитический метод	0.1	-
1744	452323.75	3336285.23	Аналитический метод	0.1	-
1745	452315.43	3336269.00	Аналитический метод	0.1	-
1746	452313.71	3336265.83	Аналитический метод	0.1	-
1747	452272.51	3336195.37	Аналитический метод	0.1	-
1748	452271.20	3336193.15	Аналитический метод	0.1	-
1749	452281.44	3336208.22	Аналитический метод	0.1	-
1750	452292.59	3336229.08	Аналитический метод	0.1	-
1751	452305.99	3336249.82	Аналитический метод	0.1	-
1752	452314.13	3336262.24	Аналитический метод	0.1	-
1753	452343.13	3336308.44	Аналитический метод	0.1	-
1754	452352.25	3336322.83	Аналитический метод	0.1	-
1755	452360.56	3336334.32	Аналитический метод	0.1	-
1756	452373.36	3336346.47	Аналитический метод	0.1	-
1757	452387.05	3336357.97	Аналитический метод	0.1	-
1758	452406.12	3336369.82	Аналитический метод	0.1	-
1759	452411.25	3336372.77	Аналитический метод	0.1	-
1760	452415.21	3336374.81	Аналитический метод	0.1	-
1737	452419.33	3336376.96	Аналитический метод	0.1	-
					-
1761	461929.49	3349757.57	Аналитический метод	0.1	-
1762	461917.95	3349733.76	Аналитический метод	0.1	-
1763	461902.58	3349701.58	Аналитический метод	0.1	-
1764	461882.60	3349660.84	Аналитический метод	0.1	-
1765	461847.68	3349580.10	Аналитический метод	0.1	-
1766	461860.05	3349606.65	Аналитический метод	0.1	-
1767	461871.50	3349630.53	Аналитический метод	0.1	-
1768	461874.65	3349636.91	Аналитический метод	0.1	-
1769	461889.75	3349667.70	Аналитический метод	0.1	-
1770	461903.79	3349699.18	Аналитический метод	0.1	-
1771	461919.75	3349736.13	Аналитический метод	0.1	-
1761	461929.49	3349757.57	Аналитический метод	0.1	-
					-
1772	452816.76	3337295.21	Аналитический метод	0.1	-
1773	452756.71	3337186.43	Аналитический метод	0.1	-
1774	452697.19	3337084.62	Аналитический метод	0.1	-
1775	452668.16	3337032.02	Аналитический метод	0.1	-

3. Сведения о характерных точках части (частей) границы объекта

Обозначение характерных точек части границы	Координаты, м		Метод определения координат характерной точки	Средняя квадратическая погрешность положения характерной точки (M _t), м	Описание обозначения точки на местности (при наличии)
	X	Y			
1776	452656.45	3337012.56	Аналитический метод	0.1	-
1777	452619.54	3336945.25	Аналитический метод	0.1	-
1778	452576.31	3336853.73	Аналитический метод	0.1	-
1779	452563.78	3336826.89	Аналитический метод	0.1	-
1780	452562.46	3336810.51	Аналитический метод	0.1	-
1781	452560.25	3336783.11	Аналитический метод	0.1	-
1782	452559.96	3336778.42	Аналитический метод	0.1	-
1783	452559.42	3336767.66	Аналитический метод	0.1	-
1784	452556.35	3336716.56	Аналитический метод	0.1	-
1785	452555.63	3336708.30	Аналитический метод	0.1	-
1786	452550.75	3336655.73	Аналитический метод	0.1	-
1787	452547.04	3336610.79	Аналитический метод	0.1	-
1788	452530.23	3336507.69	Аналитический метод	0.1	-
1789	452526.67	3336484.46	Аналитический метод	0.1	-
1790	452521.70	3336453.27	Аналитический метод	0.1	-
1791	452521.21	3336450.91	Аналитический метод	0.1	-
1792	452516.99	3336434.67	Аналитический метод	0.1	-
1793	452514.43	3336428.46	Аналитический метод	0.1	-
1794	452513.17	3336426.40	Аналитический метод	0.1	-
1795	452511.19	3336423.10	Аналитический метод	0.1	-
1796	452509.65	3336419.45	Аналитический метод	0.1	-
1797	452504.36	3336413.14	Аналитический метод	0.1	-
1798	452503.07	3336412.37	Аналитический метод	0.1	-
1799	452498.60	3336407.75	Аналитический метод	0.1	-
1800	452496.00	3336405.44	Аналитический метод	0.1	-
1801	452493.12	3336403.26	Аналитический метод	0.1	-
1802	452489.05	3336400.20	Аналитический метод	0.1	-
1803	452491.27	3336401.03	Аналитический метод	0.1	-
1804	452498.31	3336405.58	Аналитический метод	0.1	-
1805	452504.28	3336410.06	Аналитический метод	0.1	-
1806	452511.05	3336417.29	Аналитический метод	0.1	-
1807	452515.89	3336425.54	Аналитический метод	0.1	-
1808	452518.90	3336432.79	Аналитический метод	0.1	-
1809	452522.69	3336448.95	Аналитический метод	0.1	-
1810	452528.64	3336476.88	Аналитический метод	0.1	-
1811	452537.20	3336524.75	Аналитический метод	0.1	-
1812	452544.63	3336569.30	Аналитический метод	0.1	-
1813	452551.36	3336611.74	Аналитический метод	0.1	-
1814	452554.40	3336632.77	Аналитический метод	0.1	-
1815	452556.57	3336656.48	Аналитический метод	0.1	-
1816	452558.09	3336689.74	Аналитический метод	0.1	-
1817	452560.99	3336745.09	Аналитический метод	0.1	-
1818	452564.08	3336786.04	Аналитический метод	0.1	-
1819	452566.47	3336807.79	Аналитический метод	0.1	-
1820	452570.09	3336825.57	Аналитический метод	0.1	-
1821	452574.27	3336842.19	Аналитический метод	0.1	-
1822	452580.25	3336856.90	Аналитический метод	0.1	-
1823	452594.02	3336884.25	Аналитический метод	0.1	-
1824	452619.51	3336933.90	Аналитический метод	0.1	-

3. Сведения о характерных точках части (частей) границы объекта

Обозначение характерных точек части границы	Координаты, м		Метод определения координат характерной точки	Средняя квадратическая погрешность положения характерной точки (M _t), м	Описание обозначения точки на местности (при наличии)
	X	Y			
1825	452646.71	3336985.37	Аналитический метод	0.1	-
1826	452675.14	3337037.75	Аналитический метод	0.1	-
1827	452712.59	3337106.27	Аналитический метод	0.1	-
1828	452739.08	3337152.30	Аналитический метод	0.1	-
1829	452782.33	3337229.15	Аналитический метод	0.1	-
1830	452806.23	3337274.03	Аналитический метод	0.1	-
1831	452811.40	3337284.10	Аналитический метод	0.1	-
1772	452816.76	3337295.21	Аналитический метод	0.1	-
					-
1832	461762.50	3349385.92	Аналитический метод	0.1	-
1833	461794.01	3349461.31	Аналитический метод	0.1	-
1834	461772.60	3349413.78	Аналитический метод	0.1	-
1835	461735.58	3349323.40	Аналитический метод	0.1	-
1836	461721.82	3349287.31	Аналитический метод	0.1	-
1837	461697.20	3349227.40	Аналитический метод	0.1	-
1838	461678.26	3349182.08	Аналитический метод	0.1	-
1839	461675.39	3349174.92	Аналитический метод	0.1	-
1840	461685.40	3349196.42	Аналитический метод	0.1	-
1841	461697.47	3349222.34	Аналитический метод	0.1	-
1842	461704.45	3349239.04	Аналитический метод	0.1	-
1843	461719.42	3349277.43	Аналитический метод	0.1	-
1844	461742.04	3349333.68	Аналитический метод	0.1	-
1832	461762.50	3349385.92	Аналитический метод	0.1	-
					-
1845	453182.25	3337971.64	Аналитический метод	0.1	-
1846	453149.26	3337909.09	Аналитический метод	0.1	-
1847	453144.59	3337899.86	Аналитический метод	0.1	-
1848	453129.79	3337869.62	Аналитический метод	0.1	-
1849	453159.56	3337927.22	Аналитический метод	0.1	-
1850	453179.44	3337966.12	Аналитический метод	0.1	-
1845	453182.25	3337971.64	Аналитический метод	0.1	-
					-
1851	461668.85	3349158.36	Аналитический метод	0.1	-
1852	461668.04	3349156.19	Аналитический метод	0.1	-
1853	461661.37	3349129.82	Аналитический метод	0.1	-
1854	461653.88	3349005.19	Аналитический метод	0.1	-
1855	461656.05	3349029.33	Аналитический метод	0.1	-
1856	461663.00	3349113.09	Аналитический метод	0.1	-
1857	461664.55	3349128.44	Аналитический метод	0.1	-
1858	461667.00	3349150.83	Аналитический метод	0.1	-
1851	461668.85	3349158.36	Аналитический метод	0.1	-
					-
1859	453407.20	3338390.70	Аналитический метод	0.1	-
1860	453379.36	3338340.35	Аналитический метод	0.1	-
1861	453319.17	3338227.64	Аналитический метод	0.1	-
1862	453256.86	3338118.22	Аналитический метод	0.1	-
1863	453223.88	3338052.29	Аналитический метод	0.1	-
1864	453230.06	3338064.07	Аналитический метод	0.1	-
1865	453254.37	3338109.07	Аналитический метод	0.1	-

3. Сведения о характерных точках части (частей) границы объекта

Обозначение характерных точек части границы	Координаты, м		Метод определения координат характерной точки	Средняя квадратическая погрешность положения характерной точки (M _t), м	Описание обозначения точки на местности (при наличии)
	X	Y			
1866	453277.55	3338151.17	Аналитический метод	0.1	-
1867	453315.99	3338219.04	Аналитический метод	0.1	-
1868	453343.15	3338269.47	Аналитический метод	0.1	-
1869	453369.07	3338317.98	Аналитический метод	0.1	-
1870	453370.32	3338319.27	Аналитический метод	0.1	-
1871	453372.36	3338323.48	Аналитический метод	0.1	-
1872	453372.65	3338325.09	Аналитический метод	0.1	-
1859	453407.20	3338390.70	Аналитический метод	0.1	-
					-
1873	461653.22	3348989.45	Аналитический метод	0.1	-
1874	461652.96	3348986.76	Аналитический метод	0.1	-
1875	461650.27	3348925.71	Аналитический метод	0.1	-
1876	461647.97	3348887.37	Аналитический метод	0.1	-
1877	461646.93	3348869.90	Аналитический метод	0.1	-
1878	461646.22	3348865.24	Аналитический метод	0.1	-
1879	461645.09	3348859.91	Аналитический метод	0.1	-
1880	461643.95	3348857.01	Аналитический метод	0.1	-
1881	461643.78	3348854.12	Аналитический метод	0.1	-
1882	461640.24	3348846.82	Аналитический метод	0.1	-
1883	461638.02	3348844.83	Аналитический метод	0.1	-
1884	461636.43	3348843.47	Аналитический метод	0.1	-
1885	461630.54	3348836.72	Аналитический метод	0.1	-
1886	461629.34	3348835.45	Аналитический метод	0.1	-
1887	461615.60	3348821.90	Аналитический метод	0.1	-
1888	461623.00	3348827.36	Аналитический метод	0.1	-
1889	461633.27	3348836.36	Аналитический метод	0.1	-
1890	461640.86	3348844.68	Аналитический метод	0.1	-
1891	461644.45	3348850.51	Аналитический метод	0.1	-
1892	461646.59	3348856.55	Аналитический метод	0.1	-
1893	461648.86	3348864.35	Аналитический метод	0.1	-
1894	461649.98	3348874.57	Аналитический метод	0.1	-
1895	461651.62	3348908.40	Аналитический метод	0.1	-
1896	461651.99	3348947.61	Аналитический метод	0.1	-
1873	461653.22	3348989.45	Аналитический метод	0.1	-
					-
1897	453751.65	3339009.13	Аналитический метод	0.1	-
1898	453734.54	3338985.57	Аналитический метод	0.1	-
1899	453718.78	3338963.69	Аналитический метод	0.1	-
1900	453708.90	3338948.34	Аналитический метод	0.1	-
1901	453698.34	3338929.60	Аналитический метод	0.1	-
1902	453670.96	3338880.17	Аналитический метод	0.1	-
1903	453656.27	3338852.67	Аналитический метод	0.1	-
1904	453666.33	3338870.62	Аналитический метод	0.1	-
1905	453688.07	3338909.10	Аналитический метод	0.1	-
1906	453705.34	3338938.93	Аналитический метод	0.1	-
1907	453726.43	3338969.02	Аналитический метод	0.1	-
1908	453746.70	3339000.35	Аналитический метод	0.1	-
1897	453751.65	3339009.13	Аналитический метод	0.1	-
					-

3. Сведения о характерных точках части (частей) границы объекта

Обозначение характерных точек части границы	Координаты, м		Метод определения координат характерной точки	Средняя квадратическая погрешность положения характерной точки (M _t), м	Описание обозначения точки на местности (при наличии)
	X	Y			
1909	461528.73	3348746.13	Аналитический метод	0.1	-
1910	461528.23	3348745.75	Аналитический метод	0.1	-
1911	461520.42	3348739.81	Аналитический метод	0.1	-
1912	461512.67	3348730.42	Аналитический метод	0.1	-
1913	461505.84	3348722.33	Аналитический метод	0.1	-
1914	461503.39	3348718.42	Аналитический метод	0.1	-
1915	461507.69	3348724.09	Аналитический метод	0.1	-
1916	461513.78	3348730.47	Аналитический метод	0.1	-
1917	461524.20	3348740.87	Аналитический метод	0.1	-
1909	461528.73	3348746.13	Аналитический метод	0.1	-
					-
1918	453771.97	3339036.98	Аналитический метод	0.1	-
1919	453777.85	3339043.38	Аналитический метод	0.1	-
1920	453785.12	3339052.66	Аналитический метод	0.1	-
1921	453798.73	3339070.88	Аналитический метод	0.1	-
1922	453840.72	3339129.41	Аналитический метод	0.1	-
1923	453879.97	3339182.81	Аналитический метод	0.1	-
1924	453908.39	3339223.06	Аналитический метод	0.1	-
1925	453918.83	3339238.32	Аналитический метод	0.1	-
1926	453868.53	3339171.09	Аналитический метод	0.1	-
1927	453808.87	3339088.34	Аналитический метод	0.1	-
1918	453771.97	3339036.98	Аналитический метод	0.1	-
					-
1928	461453.35	3348613.36	Аналитический метод	0.1	-
1929	461458.67	3348627.11	Аналитический метод	0.1	-
1930	461441.00	3348589.06	Аналитический метод	0.1	-
1931	461388.32	3348466.36	Аналитический метод	0.1	-
1932	461352.29	3348371.70	Аналитический метод	0.1	-
1933	461337.33	3348331.67	Аналитический метод	0.1	-
1934	461367.31	3348405.87	Аналитический метод	0.1	-
1935	461377.39	3348431.41	Аналитический метод	0.1	-
1936	461389.90	3348464.02	Аналитический метод	0.1	-
1937	461397.51	3348481.80	Аналитический метод	0.1	-
1938	461428.34	3348554.28	Аналитический метод	0.1	-
1928	461453.35	3348613.36	Аналитический метод	0.1	-
					-
1939	454359.10	3339868.24	Аналитический метод	0.1	-
1940	454349.70	3339855.29	Аналитический метод	0.1	-
1941	454295.85	3339778.53	Аналитический метод	0.1	-
1942	454224.28	3339678.45	Аналитический метод	0.1	-
1943	454185.34	3339622.02	Аналитический метод	0.1	-
1944	454178.03	3339611.43	Аналитический метод	0.1	-
1945	454098.34	3339494.00	Аналитический метод	0.1	-
1946	454087.90	3339479.48	Аналитический метод	0.1	-
1947	454079.02	3339466.58	Аналитический метод	0.1	-
1948	454107.57	3339506.21	Аналитический метод	0.1	-
1949	454148.87	3339565.20	Аналитический метод	0.1	-
1950	454170.40	3339597.50	Аналитический метод	0.1	-
1951	454221.07	3339671.52	Аналитический метод	0.1	-

3. Сведения о характерных точках части (частей) границы объекта

Обозначение характерных точек части границы	Координаты, м		Метод определения координат характерной точки	Средняя квадратическая погрешность положения характерной точки (M _t), м	Описание обозначения точки на местности (при наличии)
	X	Y			
1952	454269.57	3339740.60	Аналитический метод	0.1	-
1953	454315.14	3339804.20	Аналитический метод	0.1	-
1954	454358.35	3339867.06	Аналитический метод	0.1	-
1939	454359.10	3339868.24	Аналитический метод	0.1	-
					-
1955	461131.21	3347828.99	Аналитический метод	0.1	-
1956	461150.60	3347874.89	Аналитический метод	0.1	-
1957	461173.23	3347929.59	Аналитический метод	0.1	-
1958	461140.87	3347856.55	Аналитический метод	0.1	-
1959	461093.39	3347746.32	Аналитический метод	0.1	-
1960	461085.20	3347731.63	Аналитический метод	0.1	-
1961	461084.57	3347730.58	Аналитический метод	0.1	-
1962	461079.23	3347722.01	Аналитический метод	0.1	-
1963	461071.58	3347710.12	Аналитический метод	0.1	-
1964	461061.00	3347695.46	Аналитический метод	0.1	-
1965	461058.44	3347691.96	Аналитический метод	0.1	-
1966	461057.54	3347690.80	Аналитический метод	0.1	-
1967	461025.90	3347652.42	Аналитический метод	0.1	-
1968	461019.08	3347644.68	Аналитический метод	0.1	-
1969	461019.50	3347644.93	Аналитический метод	0.1	-
1970	461026.91	3347651.50	Аналитический метод	0.1	-
1971	461033.87	3347658.24	Аналитический метод	0.1	-
1972	461043.65	3347668.34	Аналитический метод	0.1	-
1973	461057.69	3347683.14	Аналитический метод	0.1	-
1974	461065.30	3347692.08	Аналитический метод	0.1	-
1975	461070.98	3347699.02	Аналитический метод	0.1	-
1976	461075.33	3347704.23	Аналитический метод	0.1	-
1977	461082.18	3347715.44	Аналитический метод	0.1	-
1978	461091.51	3347734.73	Аналитический метод	0.1	-
1979	461098.59	3347751.73	Аналитический метод	0.1	-
1980	461111.31	3347782.36	Аналитический метод	0.1	-
1955	461131.21	3347828.99	Аналитический метод	0.1	-
					-
1981	454565.63	3340157.28	Аналитический метод	0.1	-
1982	454491.23	3340053.08	Аналитический метод	0.1	-
1983	454493.51	3340055.14	Аналитический метод	0.1	-
1984	454494.89	3340056.72	Аналитический метод	0.1	-
1985	454499.19	3340061.75	Аналитический метод	0.1	-
1986	454534.33	3340113.07	Аналитический метод	0.1	-
1987	454563.91	3340154.75	Аналитический метод	0.1	-
1981	454565.63	3340157.28	Аналитический метод	0.1	-
					-
1988	460991.31	3347614.44	Аналитический метод	0.1	-
1989	460957.44	3347580.33	Аналитический метод	0.1	-
1990	460907.76	3347530.74	Аналитический метод	0.1	-
1991	460851.83	3347473.23	Аналитический метод	0.1	-
1992	460805.99	3347425.00	Аналитический метод	0.1	-
1993	460785.34	3347403.08	Аналитический метод	0.1	-
1994	460747.38	3347362.66	Аналитический метод	0.1	-

3. Сведения о характерных точках части (частей) границы объекта

Обозначение характерных точек части границы	Координаты, м		Метод определения координат характерной точки	Средняя квадратическая погрешность положения характерной точки (M _t), м	Описание обозначения точки на местности (при наличии)
	X	Y			
1995	460708.17	3347320.78	Аналитический метод	0.1	-
1996	460686.28	3347297.29	Аналитический метод	0.1	-
1997	460668.06	3347277.38	Аналитический метод	0.1	-
1998	460682.38	3347291.09	Аналитический метод	0.1	-
1999	460717.82	3347327.10	Аналитический метод	0.1	-
2000	460759.53	3347370.75	Аналитический метод	0.1	-
2001	460769.59	3347381.16	Аналитический метод	0.1	-
2002	460794.59	3347406.95	Аналитический метод	0.1	-
2003	460814.56	3347428.71	Аналитический метод	0.1	-
2004	460857.82	3347473.64	Аналитический метод	0.1	-
2005	460881.84	3347498.79	Аналитический метод	0.1	-
2006	460889.77	3347505.86	Аналитический метод	0.1	-
2007	460929.76	3347546.87	Аналитический метод	0.1	-
2008	460963.73	3347582.92	Аналитический метод	0.1	-
2009	460983.48	3347604.41	Аналитический метод	0.1	-
2010	460987.59	3347609.83	Аналитический метод	0.1	-
1988	460991.31	3347614.44	Аналитический метод	0.1	-
					-
2011	454679.71	3340311.66	Аналитический метод	0.1	-
2012	454618.80	3340229.71	Аналитический метод	0.1	-
2013	454629.78	3340242.80	Аналитический метод	0.1	-
2014	454679.34	3340310.70	Аналитический метод	0.1	-
2011	454679.71	3340311.66	Аналитический метод	0.1	-
					-
2015	460433.27	3347022.58	Аналитический метод	0.1	-
2016	460397.03	3346986.80	Аналитический метод	0.1	-
2017	460379.85	3346969.73	Аналитический метод	0.1	-
2018	460383.38	3346972.11	Аналитический метод	0.1	-
2019	460389.75	3346976.32	Аналитический метод	0.1	-
2020	460399.86	3346986.02	Аналитический метод	0.1	-
2021	460424.92	3347013.19	Аналитический метод	0.1	-
2015	460433.27	3347022.58	Аналитический метод	0.1	-
					-
2022	455241.00	3341100.96	Аналитический метод	0.1	-
2023	455198.87	3341040.99	Аналитический метод	0.1	-
2024	455079.75	3340868.68	Аналитический метод	0.1	-
2025	455016.31	3340782.38	Аналитический метод	0.1	-
2026	454906.66	3340627.32	Аналитический метод	0.1	-
2027	454777.85	3340444.27	Аналитический метод	0.1	-
2028	454773.34	3340437.46	Аналитический метод	0.1	-
2029	454806.41	3340482.74	Аналитический метод	0.1	-
2030	454847.12	3340539.13	Аналитический метод	0.1	-
2031	454885.35	3340592.13	Аналитический метод	0.1	-
2032	454919.93	3340640.44	Аналитический метод	0.1	-
2033	454965.52	3340705.34	Аналитический метод	0.1	-
2034	454971.24	3340715.80	Аналитический метод	0.1	-
2035	454976.31	3340724.40	Аналитический метод	0.1	-
2036	454983.58	3340734.60	Аналитический метод	0.1	-
2037	454988.85	3340741.33	Аналитический метод	0.1	-

3. Сведения о характерных точках части (частей) границы объекта

Обозначение характерных точек части границы	Координаты, м		Метод определения координат характерной точки	Средняя квадратическая погрешность положения характерной точки (M _t), м	Описание обозначения точки на местности (при наличии)
	X	Y			
2038	454996.39	3340748.96	Аналитический метод	0.1	-
2039	455009.01	3340765.29	Аналитический метод	0.1	-
2040	455040.47	3340810.16	Аналитический метод	0.1	-
2041	455062.72	3340841.33	Аналитический метод	0.1	-
2042	455099.54	3340894.08	Аналитический метод	0.1	-
2043	455127.20	3340934.89	Аналитический метод	0.1	-
2044	455172.84	3341001.23	Аналитический метод	0.1	-
2045	455208.42	3341052.75	Аналитический метод	0.1	-
2046	455240.48	3341100.02	Аналитический метод	0.1	-
2022	455241.00	3341100.96	Аналитический метод	0.1	-
					-
2047	460370.54	3346960.44	Аналитический метод	0.1	-
2048	460352.30	3346942.31	Аналитический метод	0.1	-
2049	460293.99	3346883.67	Аналитический метод	0.1	-
2050	460290.10	3346879.61	Аналитический метод	0.1	-
2051	460326.65	3346914.97	Аналитический метод	0.1	-
2052	460362.00	3346949.92	Аналитический метод	0.1	-
2053	460369.32	3346959.08	Аналитический метод	0.1	-
2047	460370.54	3346960.44	Аналитический метод	0.1	-
					-
2054	455794.10	3341860.84	Аналитический метод	0.1	-
2055	455774.10	3341842.39	Аналитический метод	0.1	-
2056	455762.31	3341831.26	Аналитический метод	0.1	-
2057	455755.70	3341824.81	Аналитический метод	0.1	-
2058	455777.48	3341844.01	Аналитический метод	0.1	-
2059	455791.73	3341857.83	Аналитический метод	0.1	-
2054	455794.10	3341860.84	Аналитический метод	0.1	-
					-
2060	459985.20	3346572.79	Аналитический метод	0.1	-
2061	459981.53	3346569.07	Аналитический метод	0.1	-
2062	459924.52	3346508.60	Аналитический метод	0.1	-
2063	459875.85	3346459.17	Аналитический метод	0.1	-
2064	459830.74	3346411.33	Аналитический метод	0.1	-
2065	459832.75	3346411.76	Аналитический метод	0.1	-
2066	459834.56	3346412.42	Аналитический метод	0.1	-
2067	459836.67	3346414.02	Аналитический метод	0.1	-
2068	459841.21	3346418.31	Аналитический метод	0.1	-
2069	459859.59	3346437.48	Аналитический метод	0.1	-
2070	459894.14	3346474.80	Аналитический метод	0.1	-
2071	459907.85	3346488.64	Аналитический метод	0.1	-
2072	459944.93	3346528.88	Аналитический метод	0.1	-
2073	459976.89	3346563.68	Аналитический метод	0.1	-
2060	459985.20	3346572.79	Аналитический метод	0.1	-
					-
2074	455900.95	3341980.96	Аналитический метод	0.1	-
2075	455858.32	3341919.90	Аналитический метод	0.1	-
2076	455863.35	3341925.57	Аналитический метод	0.1	-
2077	455870.55	3341934.42	Аналитический метод	0.1	-
2078	455879.92	3341948.92	Аналитический метод	0.1	-

3. Сведения о характерных точках части (частей) границы объекта

Обозначение характерных точек части границы	Координаты, м		Метод определения координат характерной точки	Средняя квадратическая погрешность положения характерной точки (M _t), м	Описание обозначения точки на местности (при наличии)
	X	Y			
2074	455900.95	3341980.96	Аналитический метод	0.1	-
					-
2079	459816.89	3346396.45	Аналитический метод	0.1	-
2080	459804.25	3346382.68	Аналитический метод	0.1	-
2081	459812.59	3346389.64	Аналитический метод	0.1	-
2082	459815.01	3346392.11	Аналитический метод	0.1	-
2083	459815.94	3346393.94	Аналитический метод	0.1	-
2079	459816.89	3346396.45	Аналитический метод	0.1	-
					-
2084	456188.46	3342444.47	Аналитический метод	0.1	-
2085	456171.27	3342420.16	Аналитический метод	0.1	-
2086	456161.78	3342406.37	Аналитический метод	0.1	-
2087	456152.12	3342392.01	Аналитический метод	0.1	-
2088	456146.99	3342384.67	Аналитический метод	0.1	-
2089	456139.29	3342373.39	Аналитический метод	0.1	-
2090	456120.95	3342347.38	Аналитический метод	0.1	-
2091	456100.34	3342319.30	Аналитический метод	0.1	-
2092	456073.05	3342280.28	Аналитический метод	0.1	-
2093	456044.70	3342218.20	Аналитический метод	0.1	-
2094	456027.54	3342179.02	Аналитический метод	0.1	-
2095	456019.19	3342160.81	Аналитический метод	0.1	-
2096	456014.97	3342151.99	Аналитический метод	0.1	-
2097	456010.07	3342142.15	Аналитический метод	0.1	-
2098	456009.33	3342140.78	Аналитический метод	0.1	-
2099	456008.82	3342139.93	Аналитический метод	0.1	-
2100	456007.49	3342137.84	Аналитический метод	0.1	-
2101	456012.92	3342146.12	Аналитический метод	0.1	-
2102	456026.94	3342167.31	Аналитический метод	0.1	-
2103	456035.52	3342183.04	Аналитический метод	0.1	-
2104	456054.78	3342220.85	Аналитический метод	0.1	-
2105	456064.96	3342242.03	Аналитический метод	0.1	-
2106	456078.40	3342267.64	Аналитический метод	0.1	-
2107	456092.27	3342290.02	Аналитический метод	0.1	-
2108	456113.15	3342323.95	Аналитический метод	0.1	-
2109	456136.86	3342363.86	Аналитический метод	0.1	-
2110	456168.61	3342412.78	Аналитический метод	0.1	-
2084	456188.46	3342444.47	Аналитический метод	0.1	-
					-
2111	459625.28	3346197.87	Аналитический метод	0.1	-
2112	459599.46	3346173.01	Аналитический метод	0.1	-
2113	459534.95	3346110.80	Аналитический метод	0.1	-
2114	459479.35	3346055.03	Аналитический метод	0.1	-
2115	459476.16	3346051.83	Аналитический метод	0.1	-
2116	459454.41	3346028.84	Аналитический метод	0.1	-
2117	459416.40	3345989.58	Аналитический метод	0.1	-
2118	459386.94	3345959.95	Аналитический метод	0.1	-
2119	459387.77	3345960.11	Аналитический метод	0.1	-
2120	459389.88	3345960.94	Аналитический метод	0.1	-
2121	459392.00	3345962.18	Аналитический метод	0.1	-

3. Сведения о характерных точках части (частей) границы объекта

Обозначение характерных точек части границы	Координаты, м		Метод определения координат характерной точки	Средняя квадратическая погрешность положения характерной точки (M _t), м	Описание обозначения точки на местности (при наличии)
	X	Y			
2122	459394.62	3345964.01	Аналитический метод	0.1	-
2123	459411.24	3345980.35	Аналитический метод	0.1	-
2124	459433.54	3346002.96	Аналитический метод	0.1	-
2125	459453.12	3346023.01	Аналитический метод	0.1	-
2126	459474.55	3346045.72	Аналитический метод	0.1	-
2127	459487.72	3346058.99	Аналитический метод	0.1	-
2128	459500.29	3346071.85	Аналитический метод	0.1	-
2129	459502.90	3346075.82	Аналитический метод	0.1	-
2130	459506.30	3346080.70	Аналитический метод	0.1	-
2131	459511.12	3346085.90	Аналитический метод	0.1	-
2132	459515.11	3346090.55	Аналитический метод	0.1	-
2133	459517.80	3346092.95	Аналитический метод	0.1	-
2134	459521.77	3346095.03	Аналитический метод	0.1	-
2135	459524.63	3346097.03	Аналитический метод	0.1	-
2136	459528.27	3346099.93	Аналитический метод	0.1	-
2137	459533.57	3346105.54	Аналитический метод	0.1	-
2138	459553.14	3346125.66	Аналитический метод	0.1	-
2139	459567.02	3346138.74	Аналитический метод	0.1	-
2140	459587.57	3346159.37	Аналитический метод	0.1	-
2141	459611.39	3346183.90	Аналитический метод	0.1	-
2142	459620.88	3346193.15	Аналитический метод	0.1	-
2111	459625.28	3346197.87	Аналитический метод	0.1	-
					-
2143	456506.65	3342887.88	Аналитический метод	0.1	-
2144	456482.98	3342856.53	Аналитический метод	0.1	-
2145	456442.18	3342801.25	Аналитический метод	0.1	-
2146	456459.77	3342824.15	Аналитический метод	0.1	-
2147	456502.72	3342881.33	Аналитический метод	0.1	-
2143	456506.65	3342887.88	Аналитический метод	0.1	-
					-
2148	459371.54	3345944.13	Аналитический метод	0.1	-
2149	459319.53	3345889.94	Аналитический метод	0.1	-
2150	459300.39	3345870.27	Аналитический метод	0.1	-
2151	459312.70	3345882.40	Аналитический метод	0.1	-
2152	459327.45	3345896.64	Аналитический метод	0.1	-
2153	459359.77	3345929.34	Аналитический метод	0.1	-
2154	459365.60	3345935.35	Аналитический метод	0.1	-
2155	459368.75	3345938.65	Аналитический метод	0.1	-
2156	459370.25	3345941.02	Аналитический метод	0.1	-
2157	459370.93	3345942.62	Аналитический метод	0.1	-
2148	459371.54	3345944.13	Аналитический метод	0.1	-
					-
2158	456632.82	3343068.31	Аналитический метод	0.1	-
2159	456633.24	3343069.42	Аналитический метод	0.1	-
2160	456598.83	3343018.52	Аналитический метод	0.1	-
2161	456592.80	3343009.82	Аналитический метод	0.1	-
2162	456611.28	3343033.83	Аналитический метод	0.1	-
2163	456623.53	3343052.03	Аналитический метод	0.1	-
2158	456632.82	3343068.31	Аналитический метод	0.1	-

3. Сведения о характерных точках части (частей) границы объекта

Обозначение характерных точек части границы	Координаты, м		Метод определения координат характерной точки	Средняя квадратическая погрешность положения характерной точки (M _t), м	Описание обозначения точки на местности (при наличии)
	X	Y			
					-
2164	459236.28	3345776.49	Аналитический метод	0.1	-
2165	459218.82	3345757.92	Аналитический метод	0.1	-
2166	459214.59	3345754.03	Аналитический метод	0.1	-
2167	459211.15	3345750.47	Аналитический метод	0.1	-
2168	459209.81	3345749.13	Аналитический метод	0.1	-
2169	459206.59	3345745.69	Аналитический метод	0.1	-
2170	459202.03	3345740.35	Аналитический метод	0.1	-
2171	459205.92	3345736.46	Аналитический метод	0.1	-
2172	459221.51	3345733.67	Аналитический метод	0.1	-
2173	459215.26	3345739.68	Аналитический метод	0.1	-
2174	459227.27	3345752.14	Аналитический метод	0.1	-
2175	459234.29	3345745.39	Аналитический метод	0.1	-
2176	459238.83	3345773.93	Аналитический метод	0.1	-
2164	459236.28	3345776.49	Аналитический метод	0.1	-
					-
2177	457511.68	3343888.28	Аналитический метод	0.1	-
2178	457499.99	3343879.31	Аналитический метод	0.1	-
2179	457465.25	3343851.95	Аналитический метод	0.1	-
2180	457455.92	3343844.64	Аналитический метод	0.1	-
2181	457429.31	3343825.79	Аналитический метод	0.1	-
2182	457428.41	3343825.19	Аналитический метод	0.1	-
2183	457407.52	3343811.72	Аналитический метод	0.1	-
2184	457329.99	3343759.80	Аналитический метод	0.1	-
2185	457328.63	3343758.94	Аналитический метод	0.1	-
2186	457279.38	3343730.39	Аналитический метод	0.1	-
2187	457218.00	3343692.78	Аналитический метод	0.1	-
2188	457190.77	3343673.76	Аналитический метод	0.1	-
2189	457207.38	3343684.62	Аналитический метод	0.1	-
2190	457230.21	3343698.43	Аналитический метод	0.1	-
2191	457275.28	3343725.69	Аналитический метод	0.1	-
2192	457310.65	3343746.63	Аналитический метод	0.1	-
2193	457333.49	3343759.62	Аналитический метод	0.1	-
2194	457367.32	3343778.97	Аналитический метод	0.1	-
2195	457387.31	3343792.04	Аналитический метод	0.1	-
2196	457408.20	3343806.48	Аналитический метод	0.1	-
2197	457421.42	3343815.38	Аналитический метод	0.1	-
2198	457434.59	3343824.65	Аналитический метод	0.1	-
2199	457455.92	3343841.57	Аналитический метод	0.1	-
2200	457487.29	3343868.87	Аналитический метод	0.1	-
2177	457511.68	3343888.28	Аналитический метод	0.1	-
					-
2201	459174.93	3345739.83	Аналитический метод	0.1	-
2202	459113.59	3345675.49	Аналитический метод	0.1	-
2203	459077.95	3345639.41	Аналитический метод	0.1	-
2204	459074.32	3345635.49	Аналитический метод	0.1	-
2205	459027.64	3345586.47	Аналитический метод	0.1	-
2206	459007.24	3345565.70	Аналитический метод	0.1	-
2207	458983.35	3345540.97	Аналитический метод	0.1	-


3. Сведения о характерных точках части (частей) границы объекта

Обозначение характерных точек части границы	Координаты, м		Метод определения координат характерной точки	Средняя квадратическая погрешность положения характерной точки (M _t), м	Описание обозначения точки на местности (при наличии)
	X	Y			
2208	458981.49	3345539.06	Аналитический метод	0.1	-
2209	458893.36	3345447.69	Аналитический метод	0.1	-
2210	458820.69	3345372.71	Аналитический метод	0.1	-
2211	458801.72	3345353.72	Аналитический метод	0.1	-
2212	458830.09	3345379.76	Аналитический метод	0.1	-
2213	458851.30	3345400.40	Аналитический метод	0.1	-
2214	458876.48	3345426.04	Аналитический метод	0.1	-
2215	458899.31	3345449.93	Аналитический метод	0.1	-
2216	458940.35	3345492.83	Аналитический метод	0.1	-
2217	458983.52	3345536.08	Аналитический метод	0.1	-
2218	459007.79	3345561.84	Аналитический метод	0.1	-
2219	459030.51	3345585.70	Аналитический метод	0.1	-
2220	459047.03	3345604.87	Аналитический метод	0.1	-
2221	459066.20	3345625.20	Аналитический метод	0.1	-
2222	459091.89	3345651.38	Аналитический метод	0.1	-
2223	459115.73	3345676.48	Аналитический метод	0.1	-
2224	459141.90	3345703.91	Аналитический метод	0.1	-
2225	459175.10	3345739.65	Аналитический метод	0.1	-
2201	459174.93	3345739.83	Аналитический метод	0.1	-
					-
2226	457986.24	3344507.83	Аналитический метод	0.1	-
2227	457972.23	3344492.54	Аналитический метод	0.1	-
2228	457941.69	3344460.06	Аналитический метод	0.1	-
2229	457905.88	3344420.60	Аналитический метод	0.1	-
2230	457830.38	3344341.77	Аналитический метод	0.1	-
2231	457768.70	3344269.35	Аналитический метод	0.1	-
2232	457760.97	3344259.28	Аналитический метод	0.1	-
2233	457748.99	3344236.86	Аналитический метод	0.1	-
2234	457726.04	3344190.04	Аналитический метод	0.1	-
2235	457698.16	3344134.46	Аналитический метод	0.1	-
2236	457650.92	3344042.97	Аналитический метод	0.1	-
2237	457620.68	3343988.93	Аналитический метод	0.1	-
2238	457617.30	3343982.72	Аналитический метод	0.1	-
2239	457609.17	3343968.20	Аналитический метод	0.1	-
2240	457606.44	3343962.84	Аналитический метод	0.1	-
2241	457620.26	3343972.99	Аналитический метод	0.1	-
2242	457631.88	3343981.81	Аналитический метод	0.1	-
2243	457644.16	3343994.12	Аналитический метод	0.1	-
2244	457655.73	3344007.06	Аналитический метод	0.1	-
2245	457675.32	3344031.11	Аналитический метод	0.1	-
2246	457711.41	3344071.62	Аналитический метод	0.1	-
2247	457753.21	3344121.54	Аналитический метод	0.1	-
2248	457780.33	3344154.74	Аналитический метод	0.1	-
2249	457790.80	3344167.47	Аналитический метод	0.1	-
2250	457795.44	3344174.76	Аналитический метод	0.1	-
2251	457800.65	3344184.31	Аналитический метод	0.1	-
2252	457803.48	3344192.81	Аналитический метод	0.1	-
2253	457805.13	3344203.13	Аналитический метод	0.1	-
2254	457806.70	3344238.03	Аналитический метод	0.1	-

3. Сведения о характерных точках части (частей) границы объекта

Обозначение характерных точек части границы	Существующие координаты, м		Измененные (уточненные) координаты, м		Метод определения координат характерной точки	Средняя квадратическая погрешность положения характерной точки (Mt), м	Описание обозначения точки на местности (при наличии)
	X	Y	X	Y			
1	2	3	4	5	6	7	8
-	-	-	-	-	-	-	-

Публичный сервитут для использования земель и земельных участков в целях эксплуатации линейного объекта системы газоснабжения федерального значения «Участок км 1967,5 – км 2053,6 магистрального газопровода СРТО – Торжок и его неотъемлемых технологических частей».

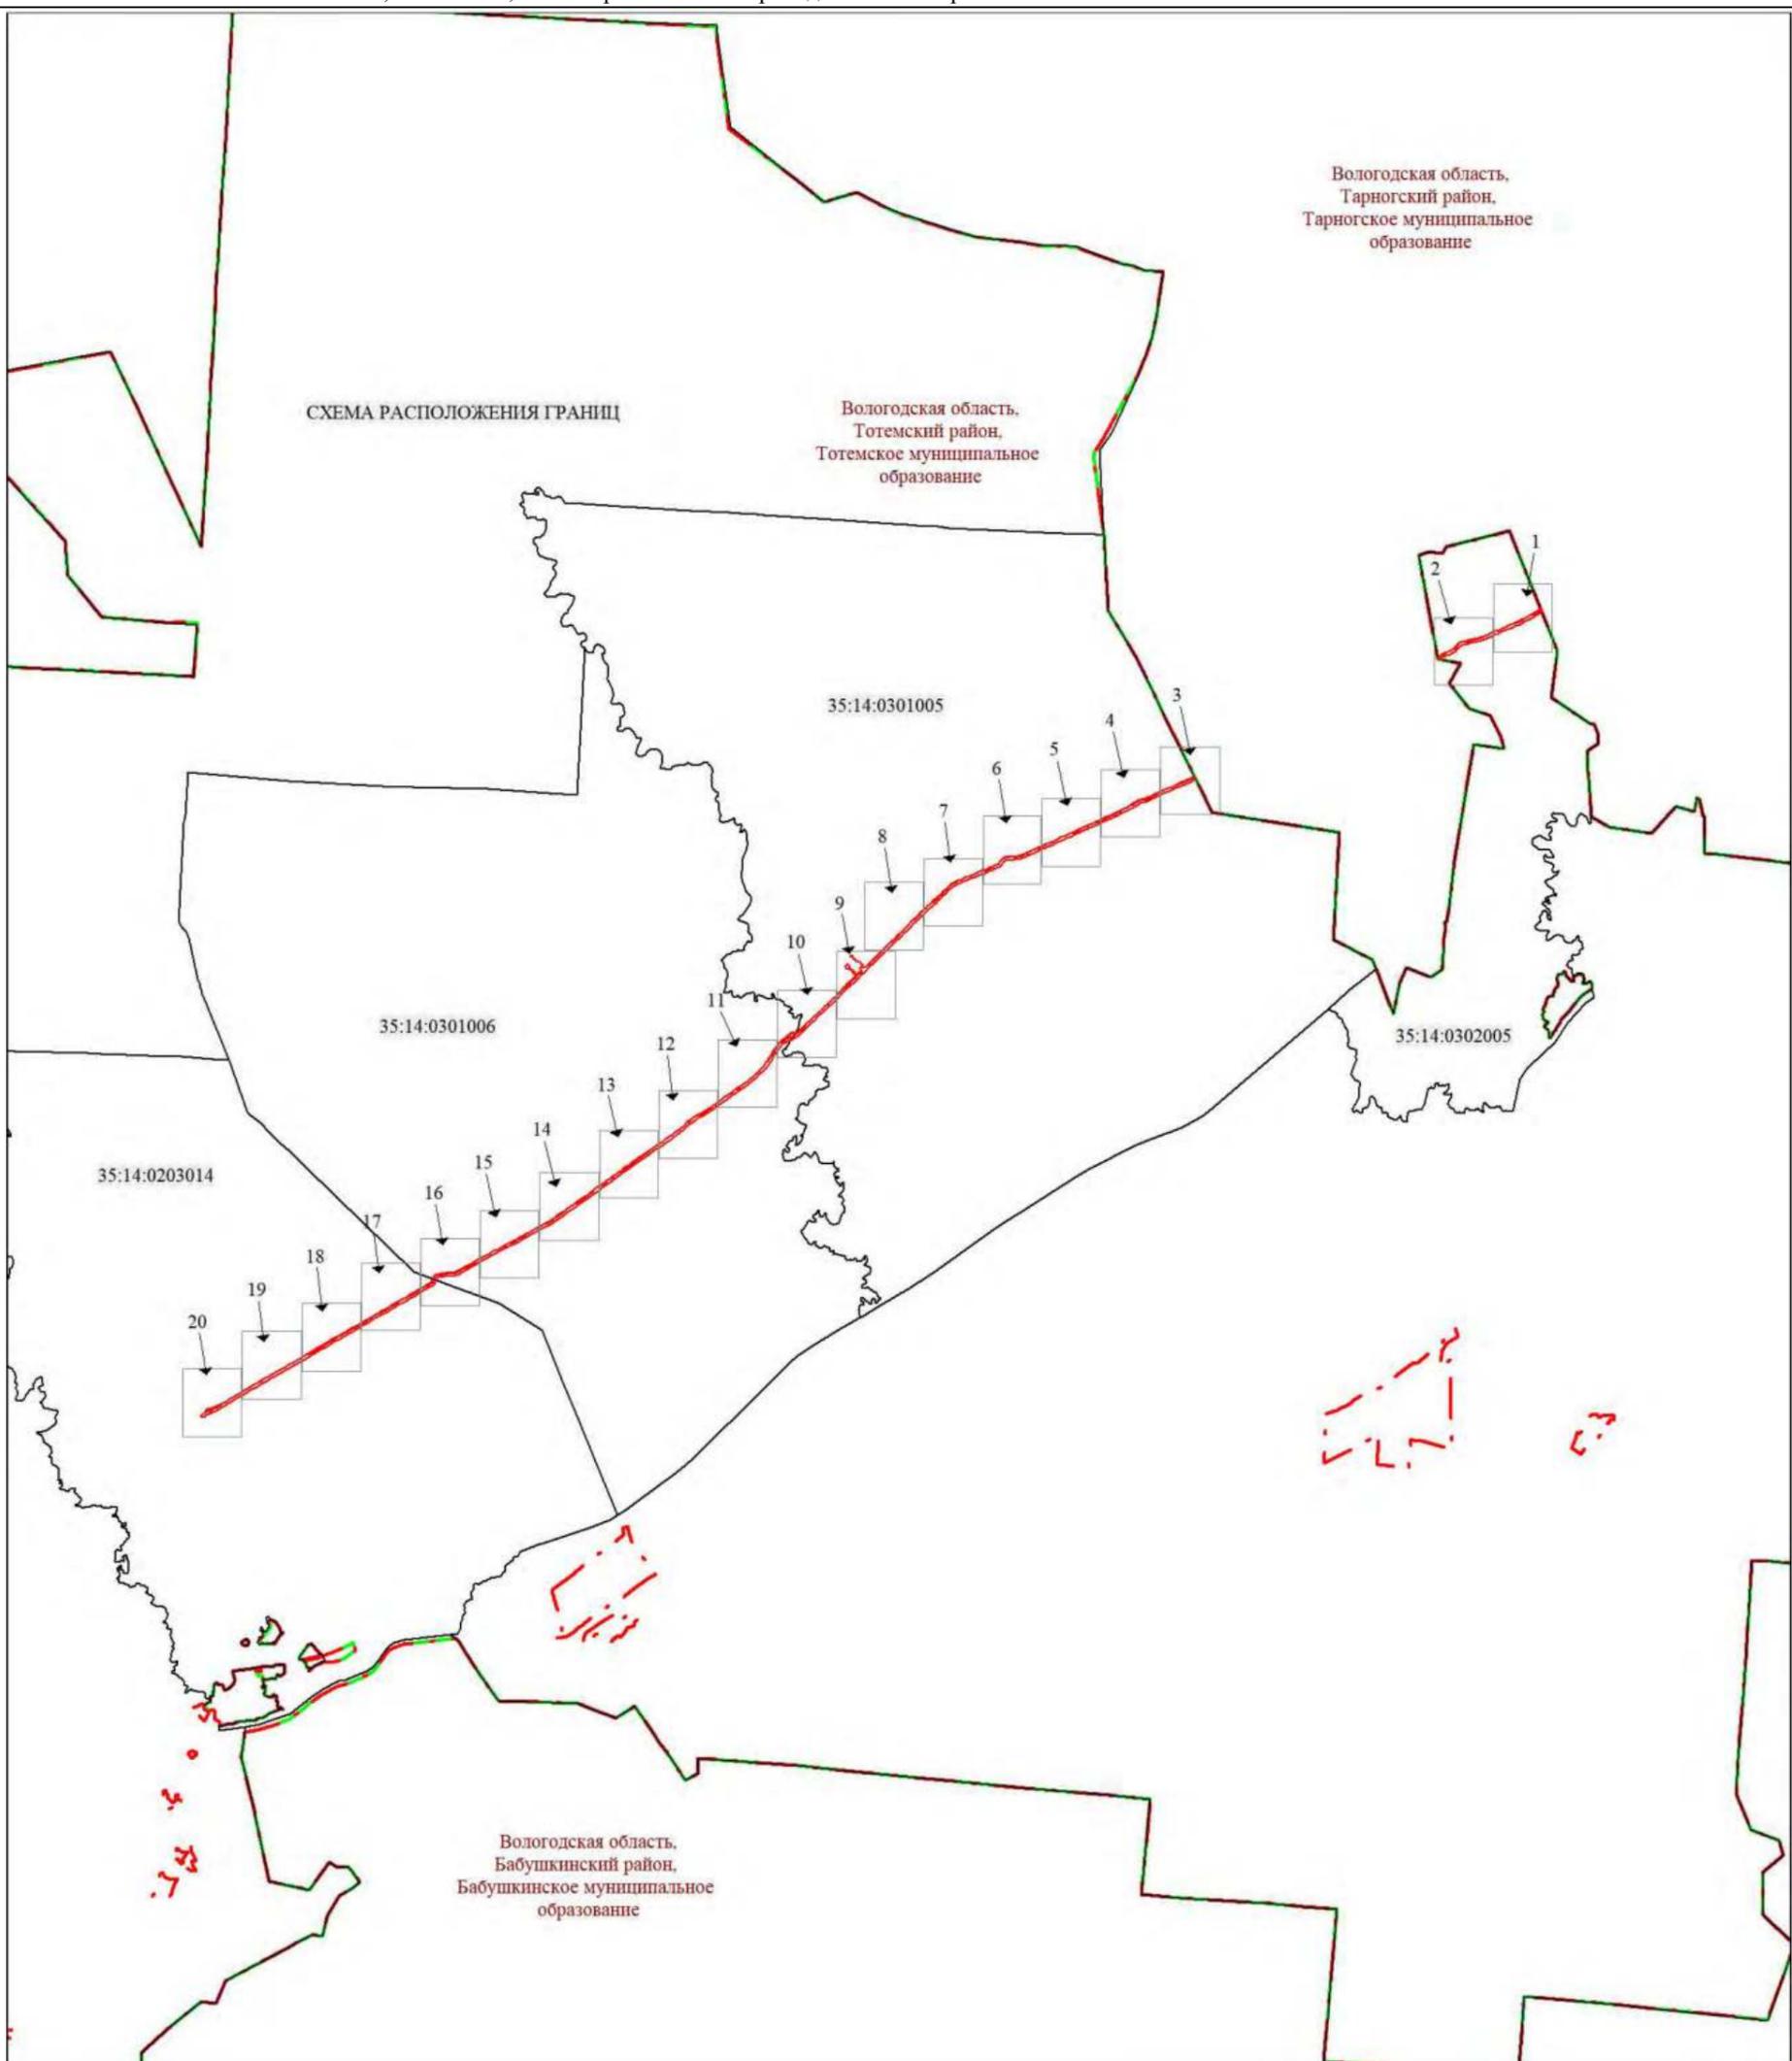

Масштаб 1:150000

Используемые условные знаки и обозначения:

Условные обозначения представлены на листе 70

Подпись




Толмачёв А. В.

Дата 27 июля 2023 г.

Место для оттиска печати (при наличии) лица, составившего описание местоположения границ объекта



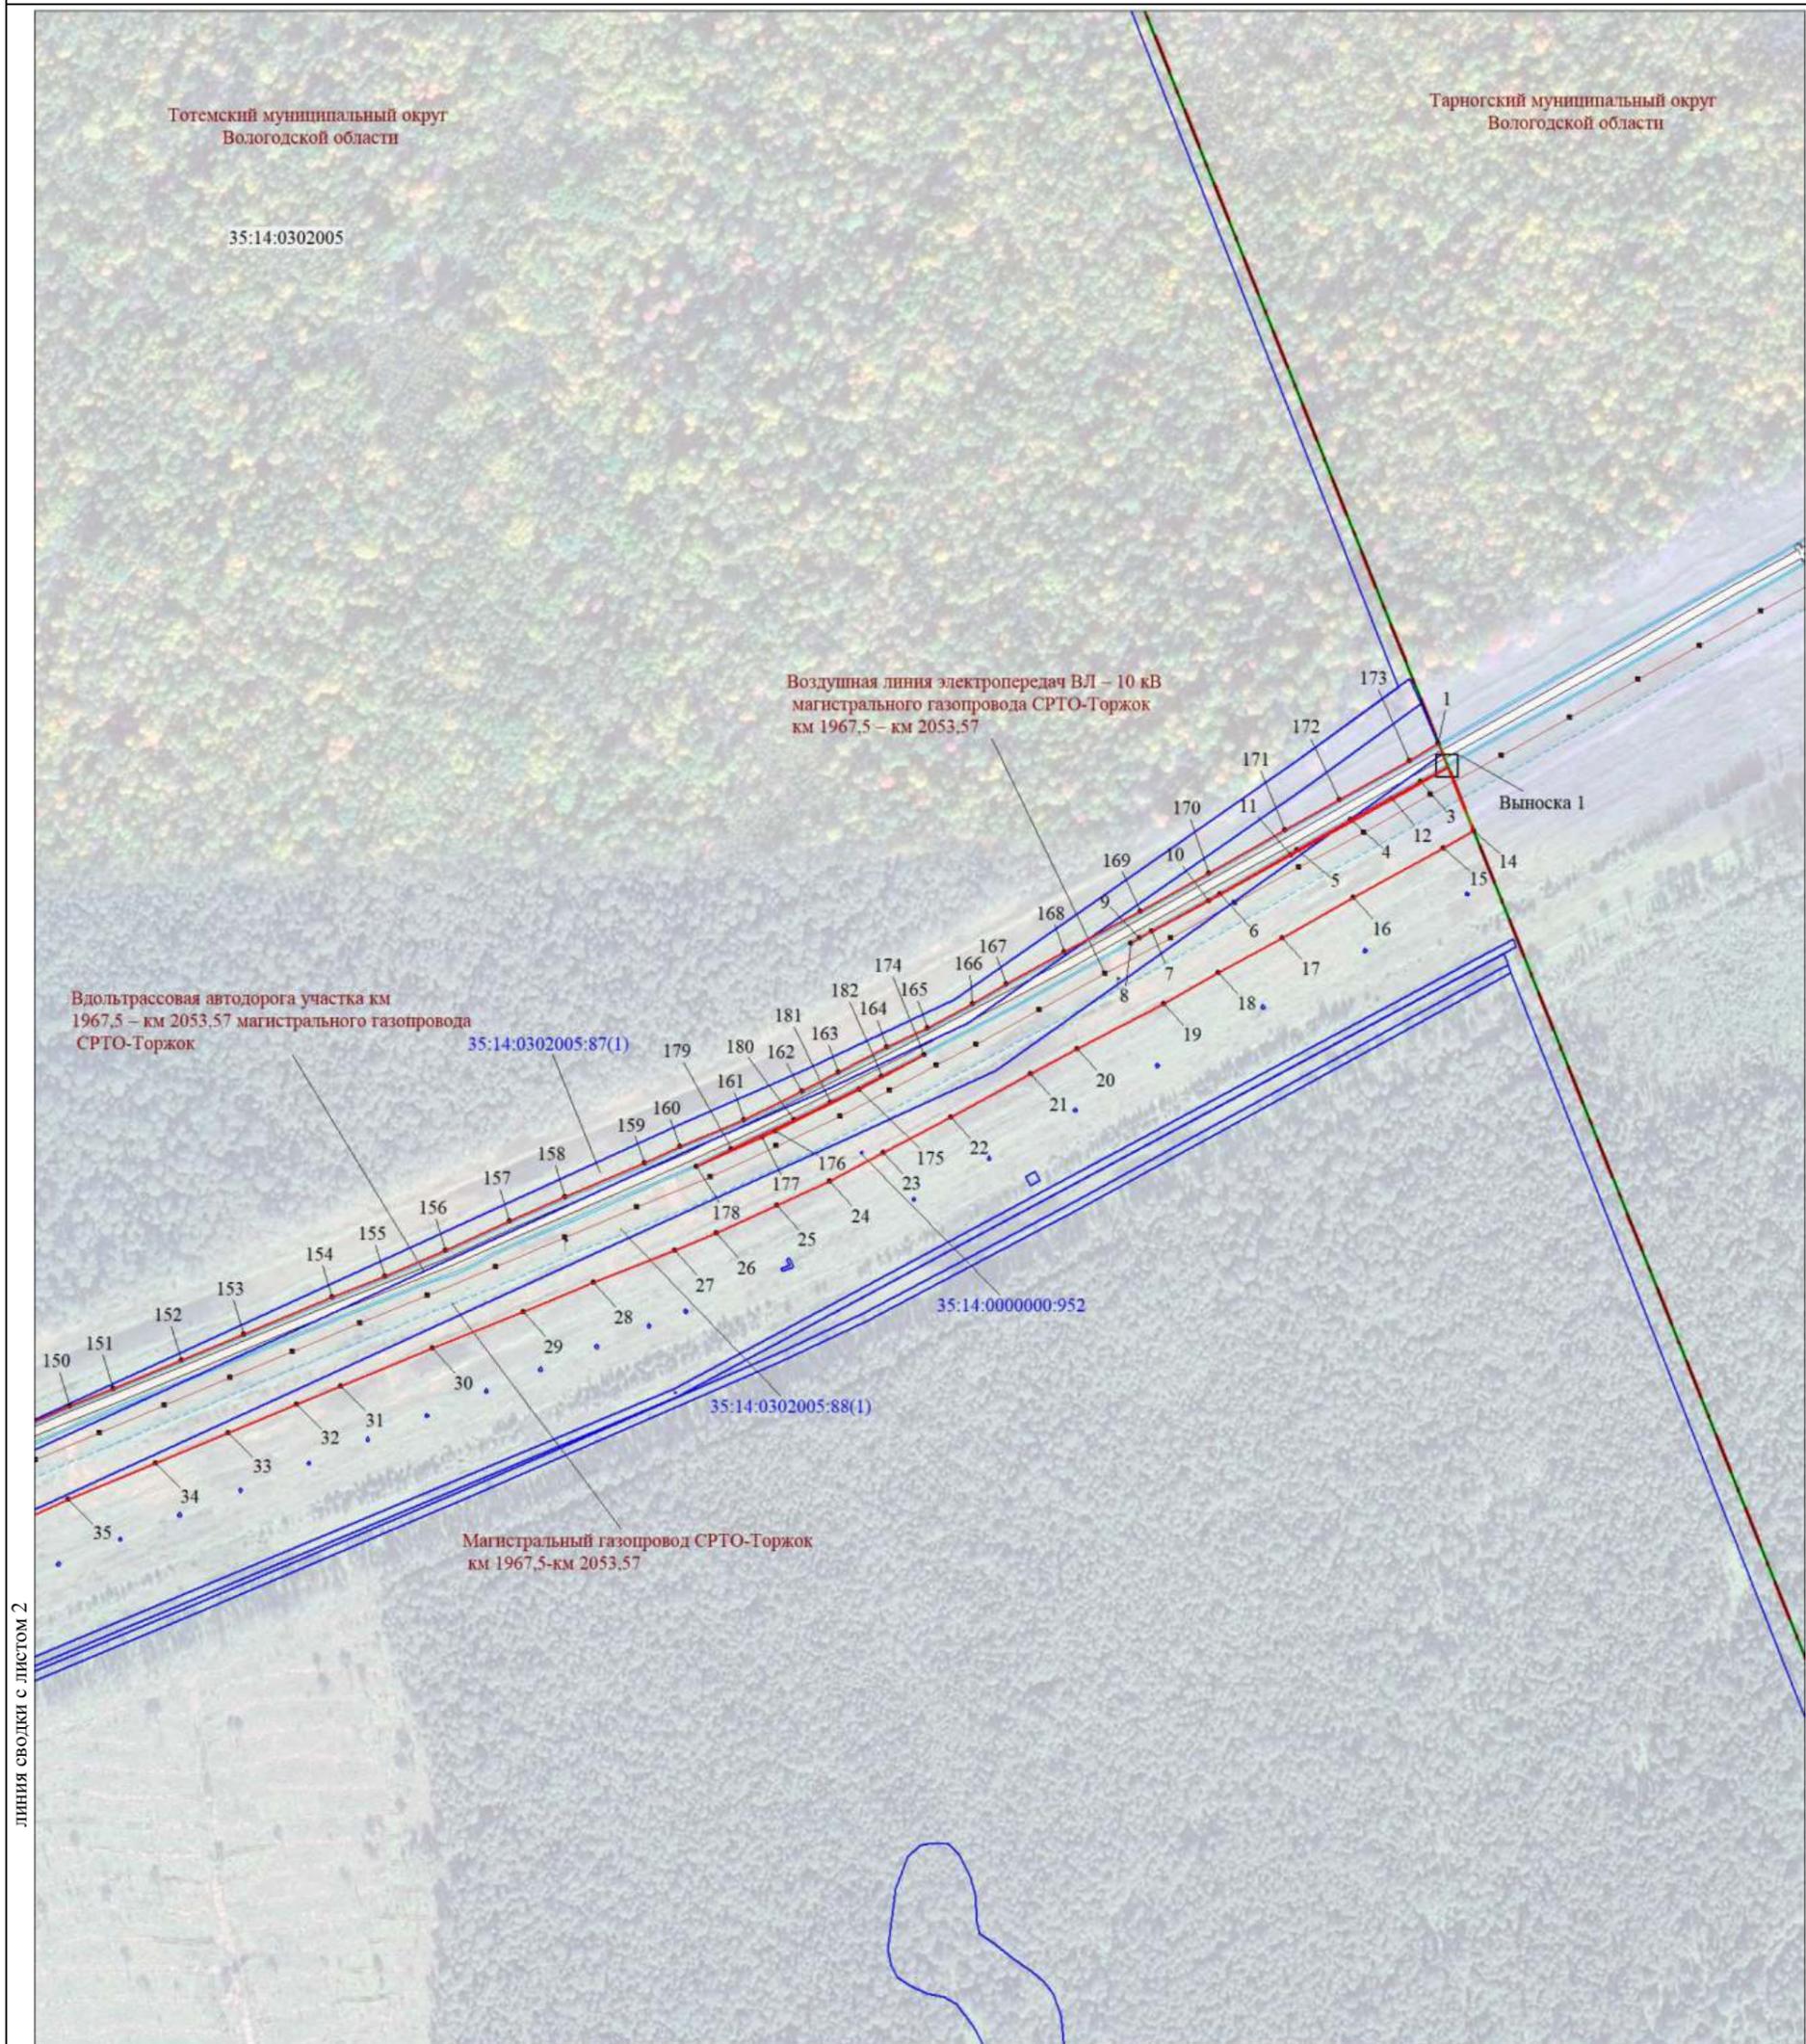

линия сводки с листом 2

Масштаб 1:5000

МСК-35, зона 3


Используемые условные знаки и обозначения:


Условные обозначения представлены на листе 112

Подпись  Толмачёв А. В.

Дата 27 июля 2023 г.

Место для оттиска печати (при наличии) лица, составившего описание местоположения границ объекта

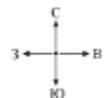

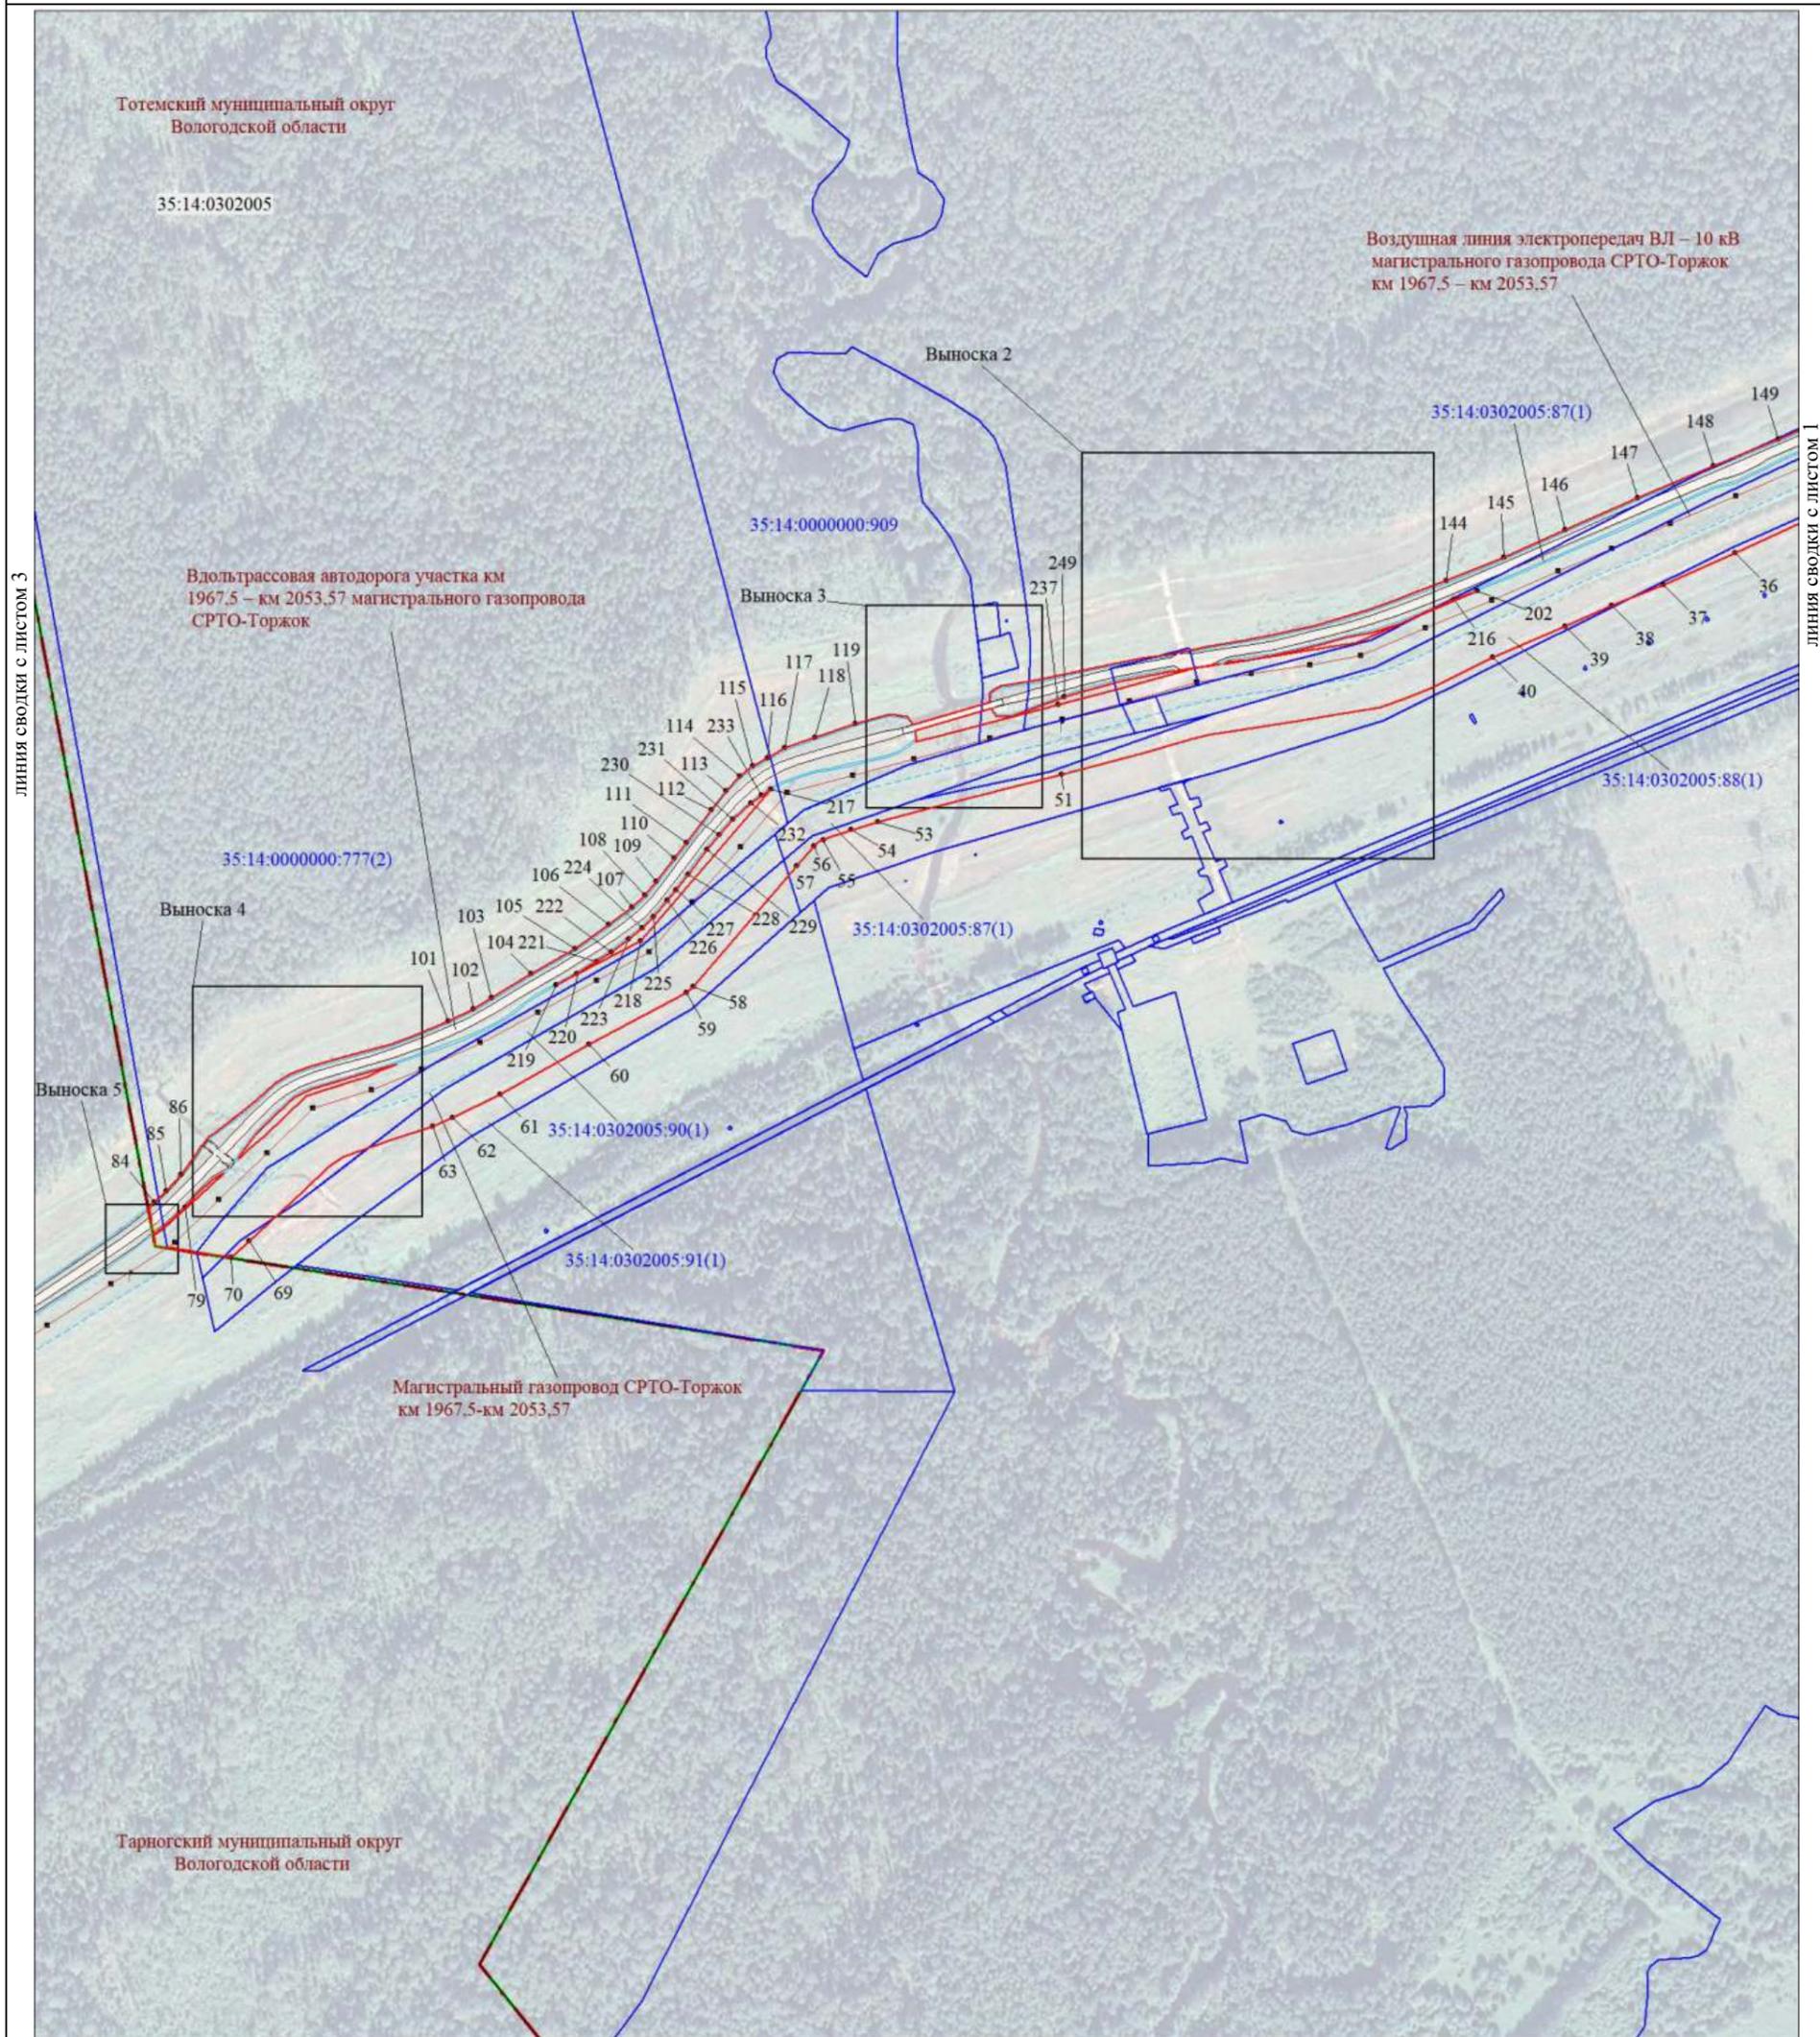

Масштаб 1:5000

МСК-35, зона 3


Используемые условные знаки и обозначения:


Условные обозначения представлены на листе 112

Подпись  Толмачёв А. В.

Дата 27 июля 2023 г.

Место для оттиска печати (при наличии) лица, составившего описание местоположения границ объекта

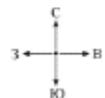

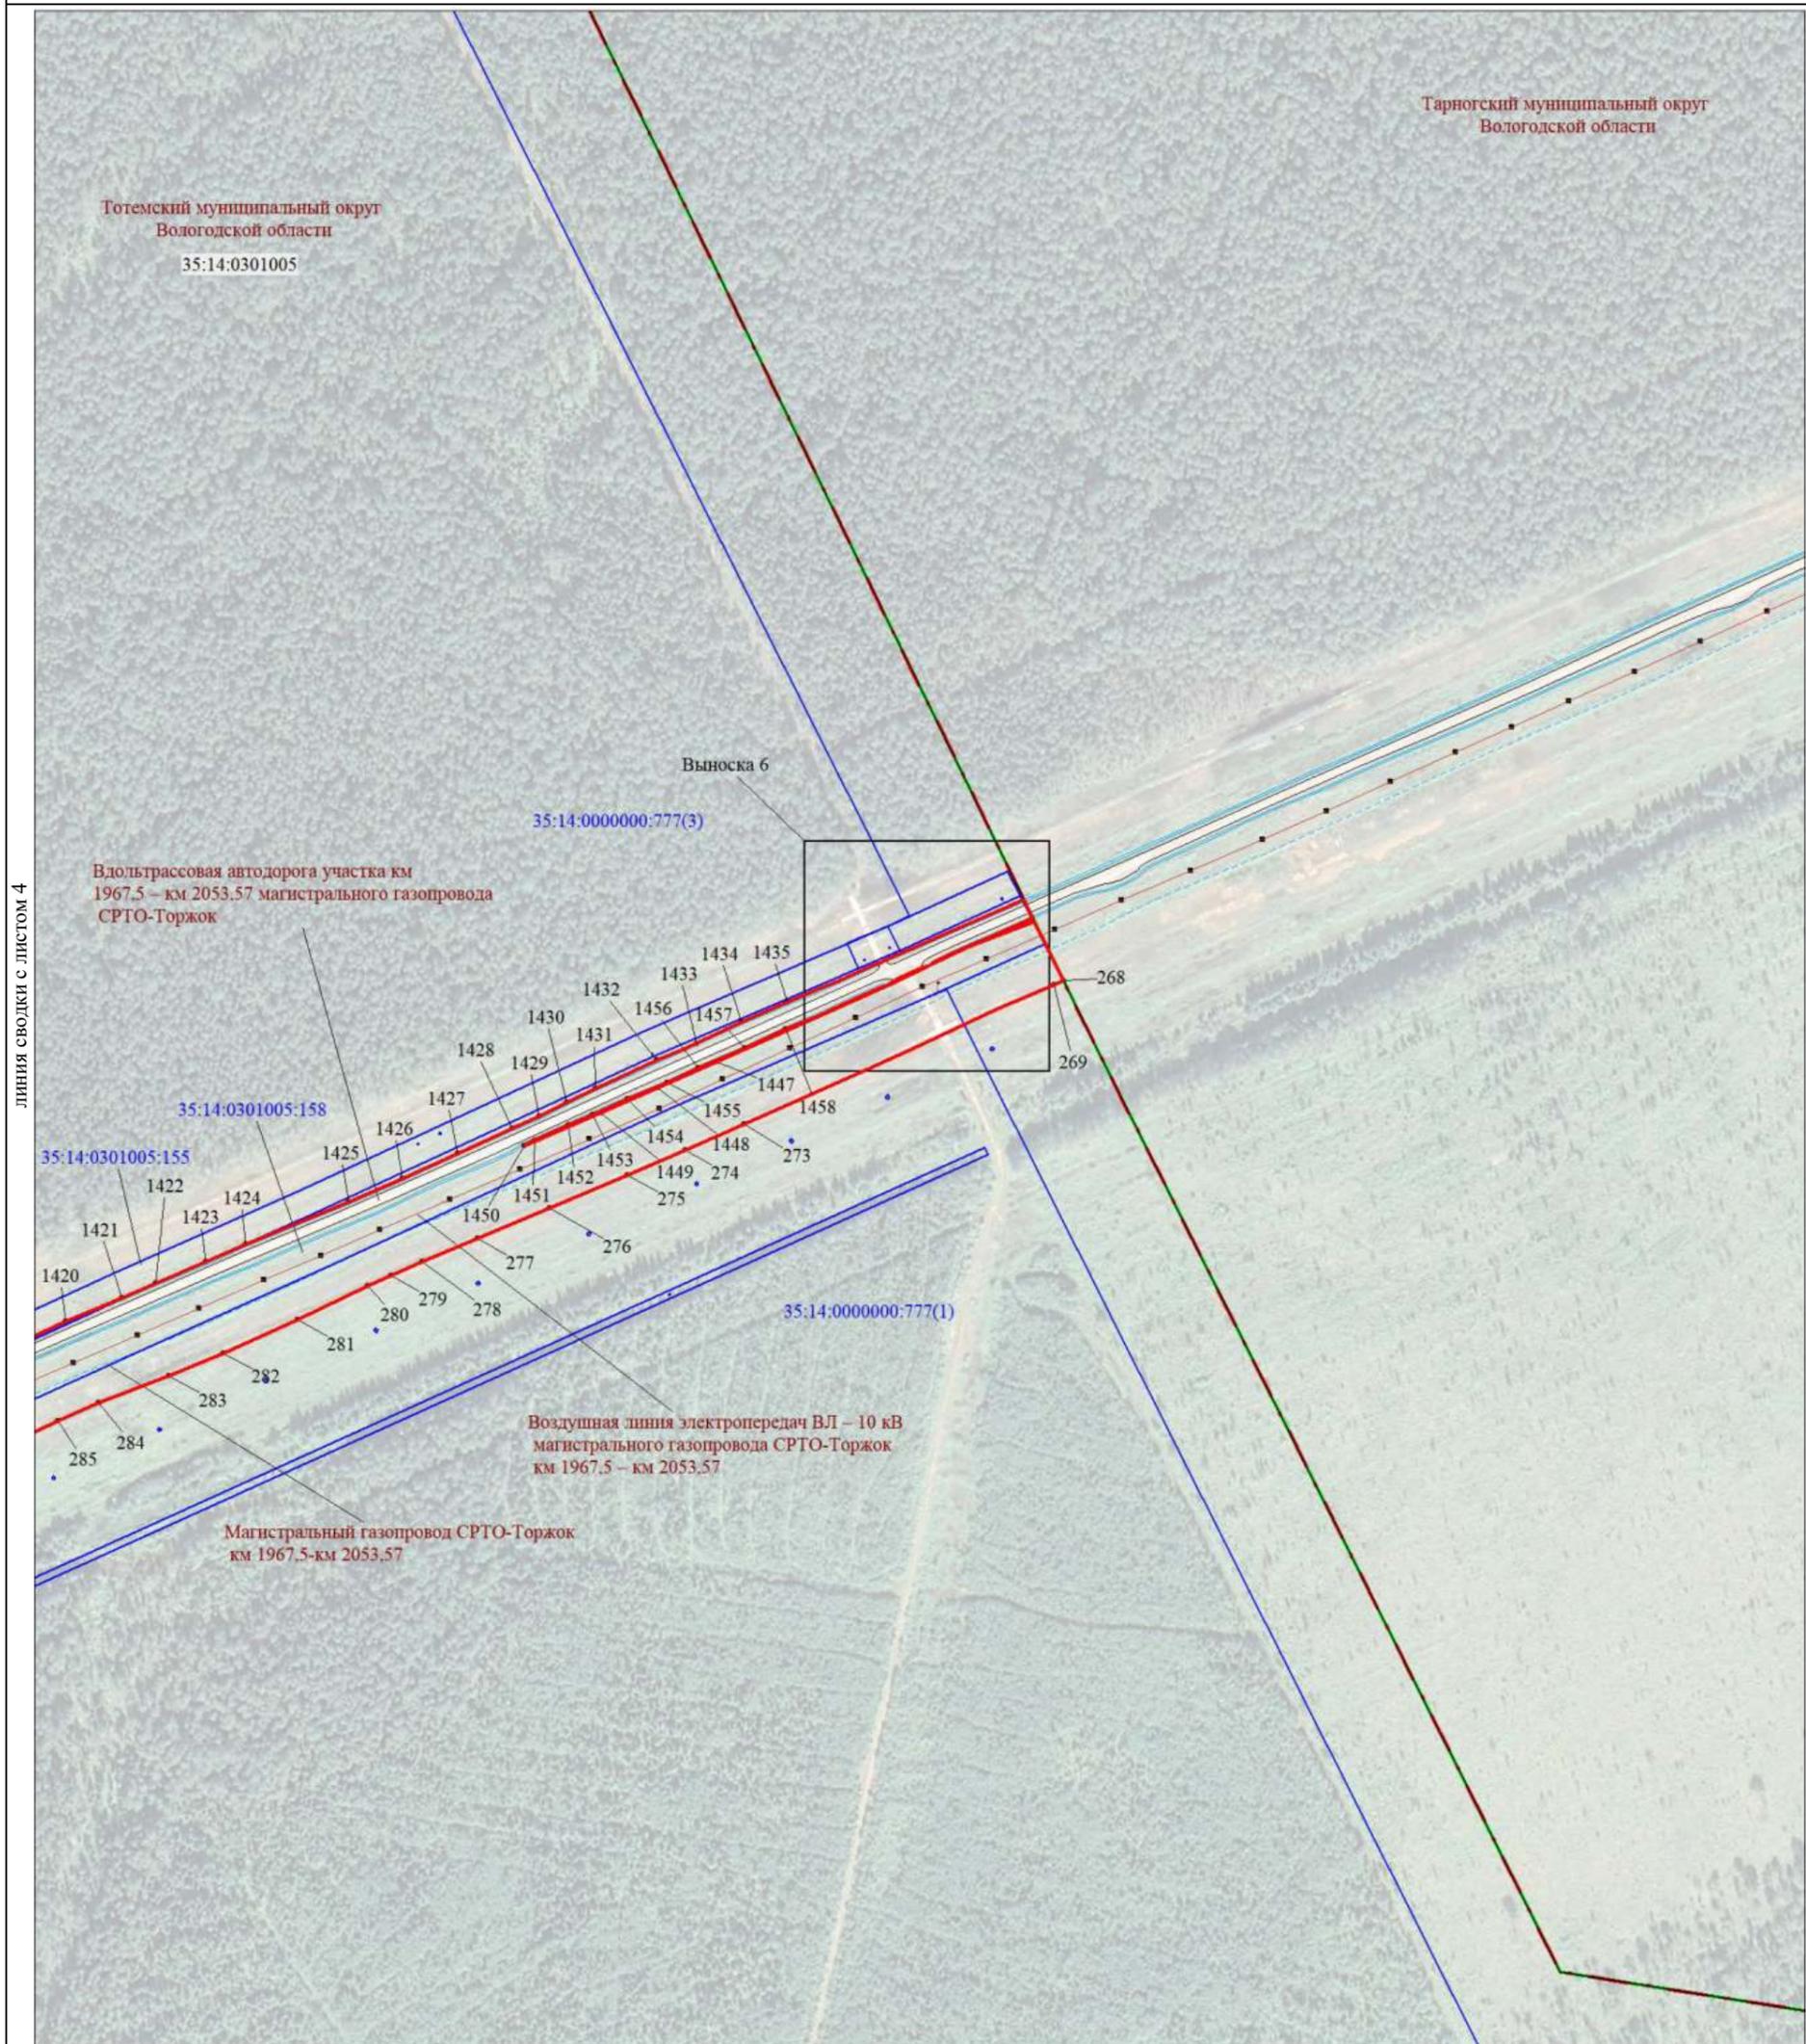

линия сводки с листом 4

линия сводки с листом 2

Масштаб 1:5000

МСК-35, зона 3


Используемые условные знаки и обозначения:


Условные обозначения представлены на листе 112

Подпись  Толмачёв А. В.

Дата 27 июля 2023 г.

Место для оттиска печати (при наличии) лица, составившего описание местоположения границ объекта

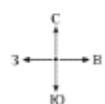

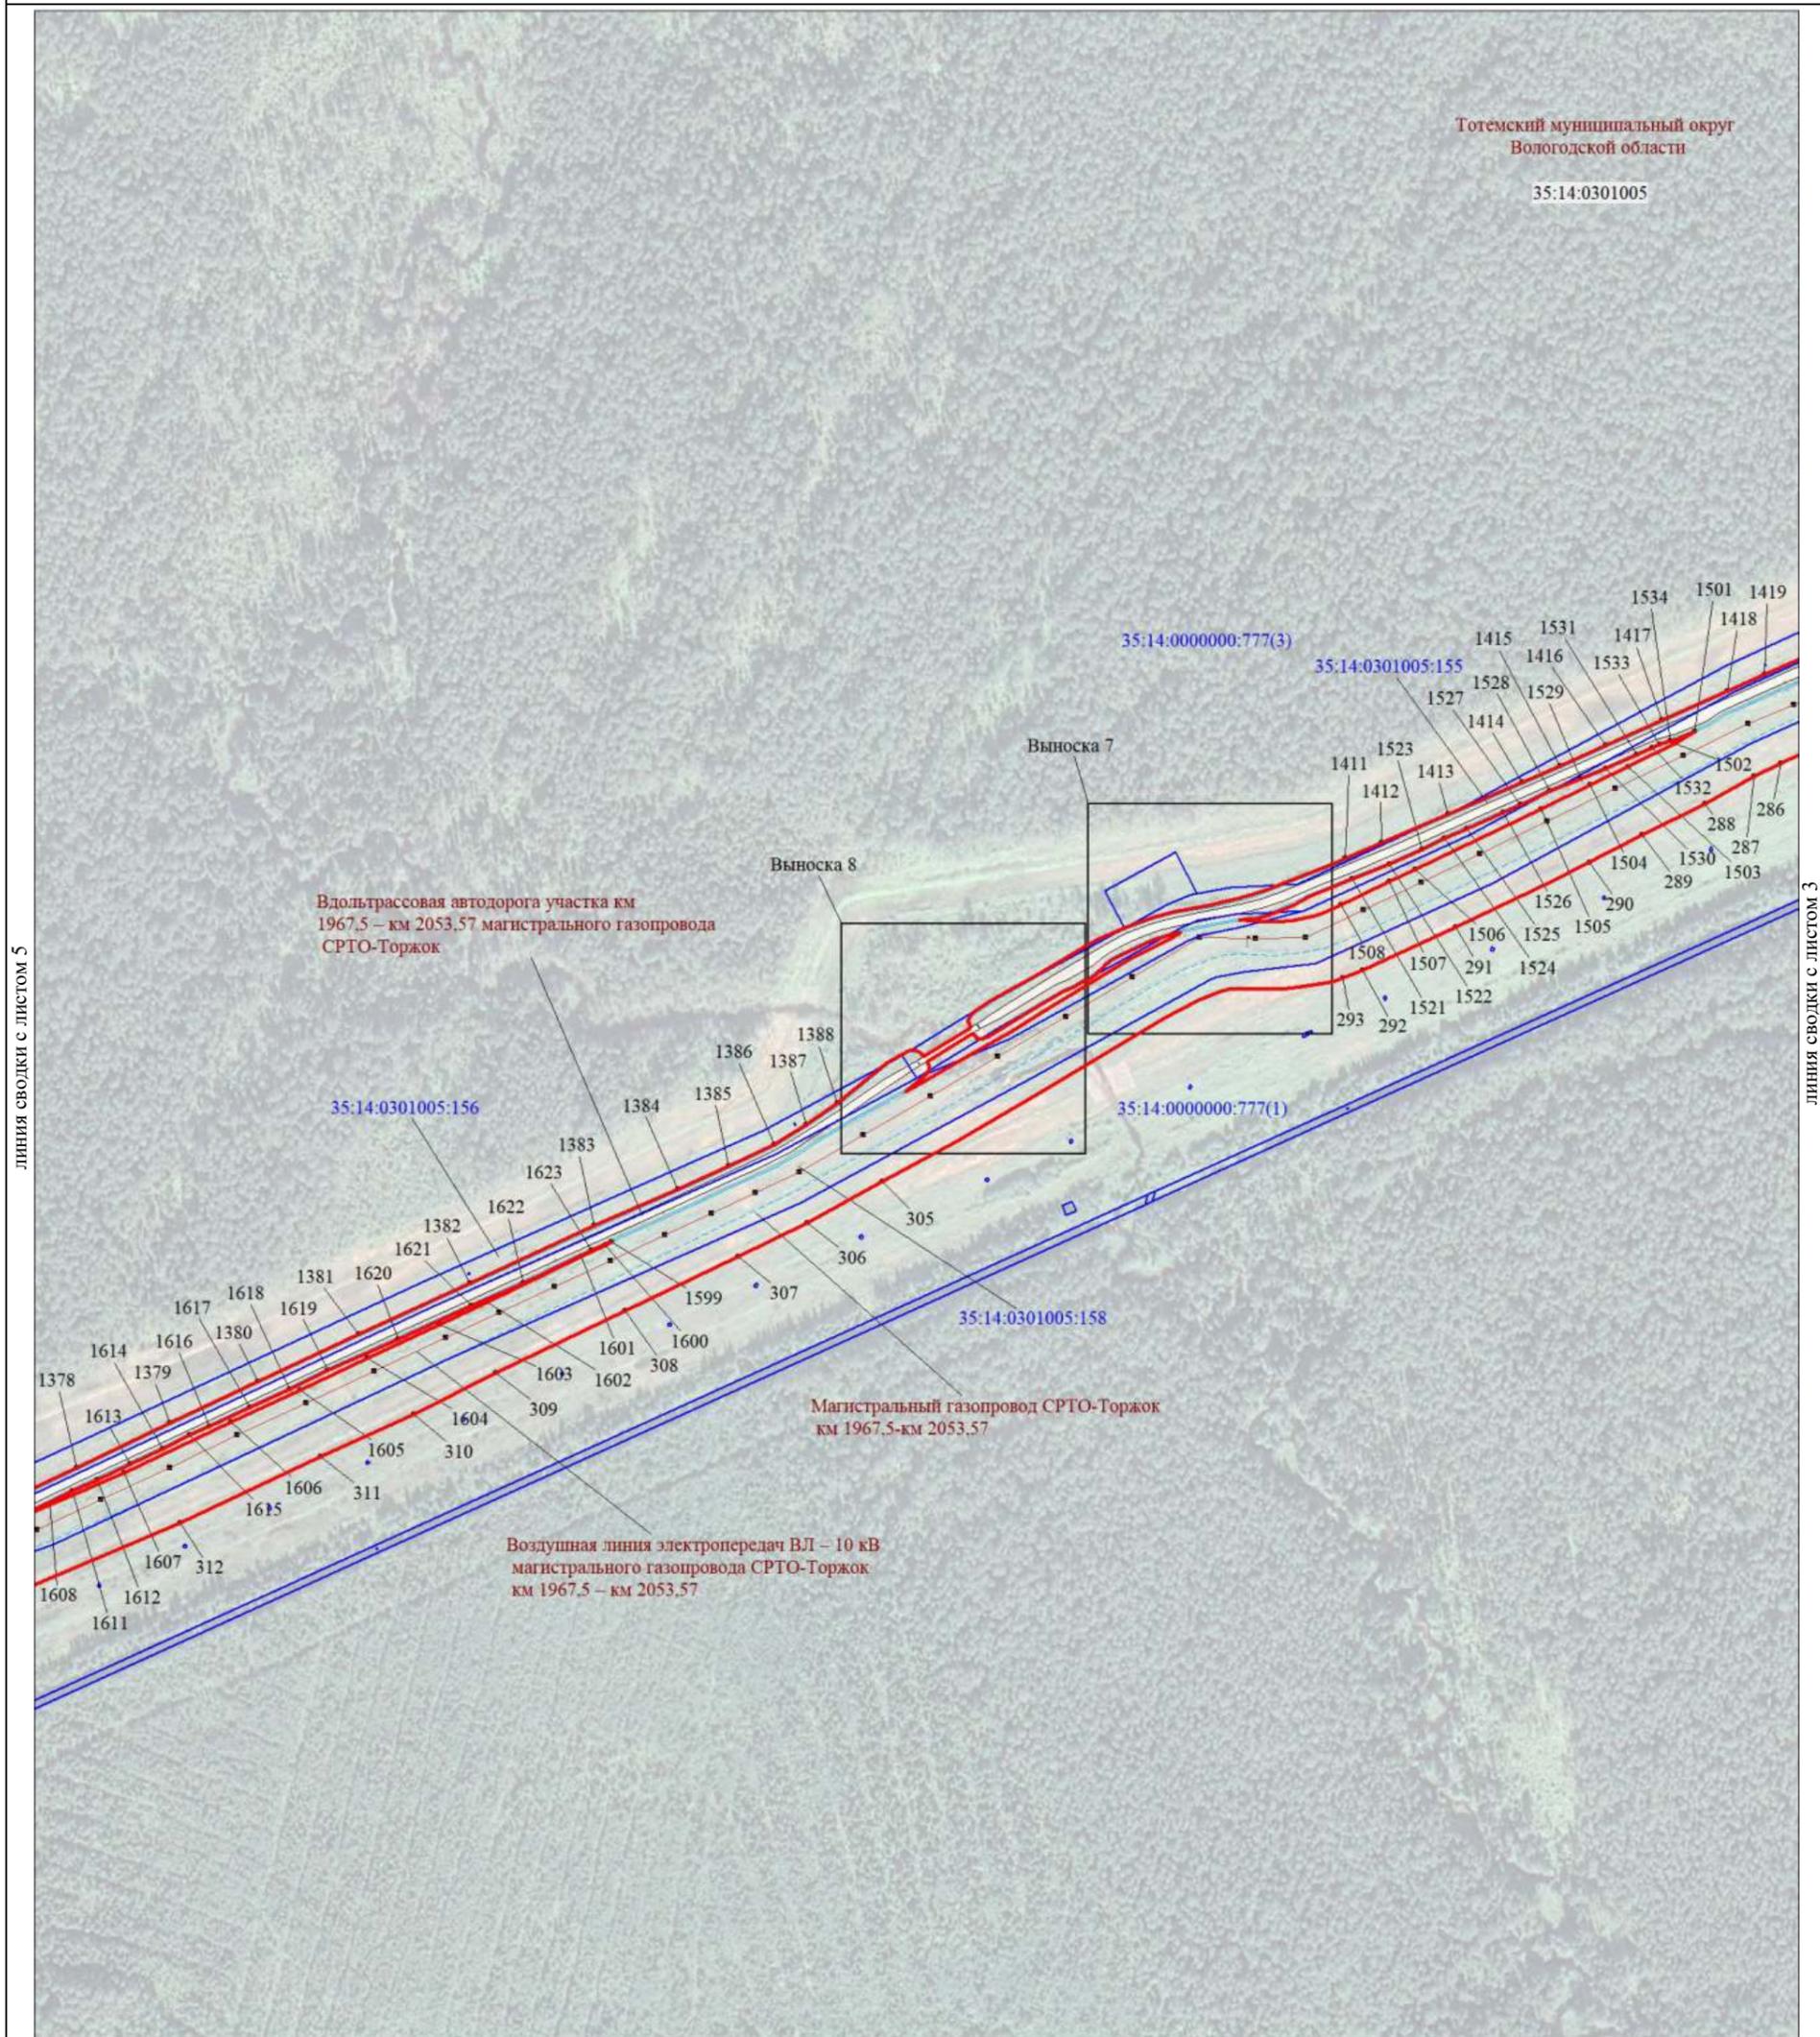

Масштаб 1:5000

МСК-35, зона 3

Используемые условные знаки и обозначения:


Условные обозначения представлены на листе 112

Подпись  Толмачёв А. В.

Дата 27 июля 2023 г.

Место для оттиска печати (при наличии) лица, составившего описание местоположения границ объекта



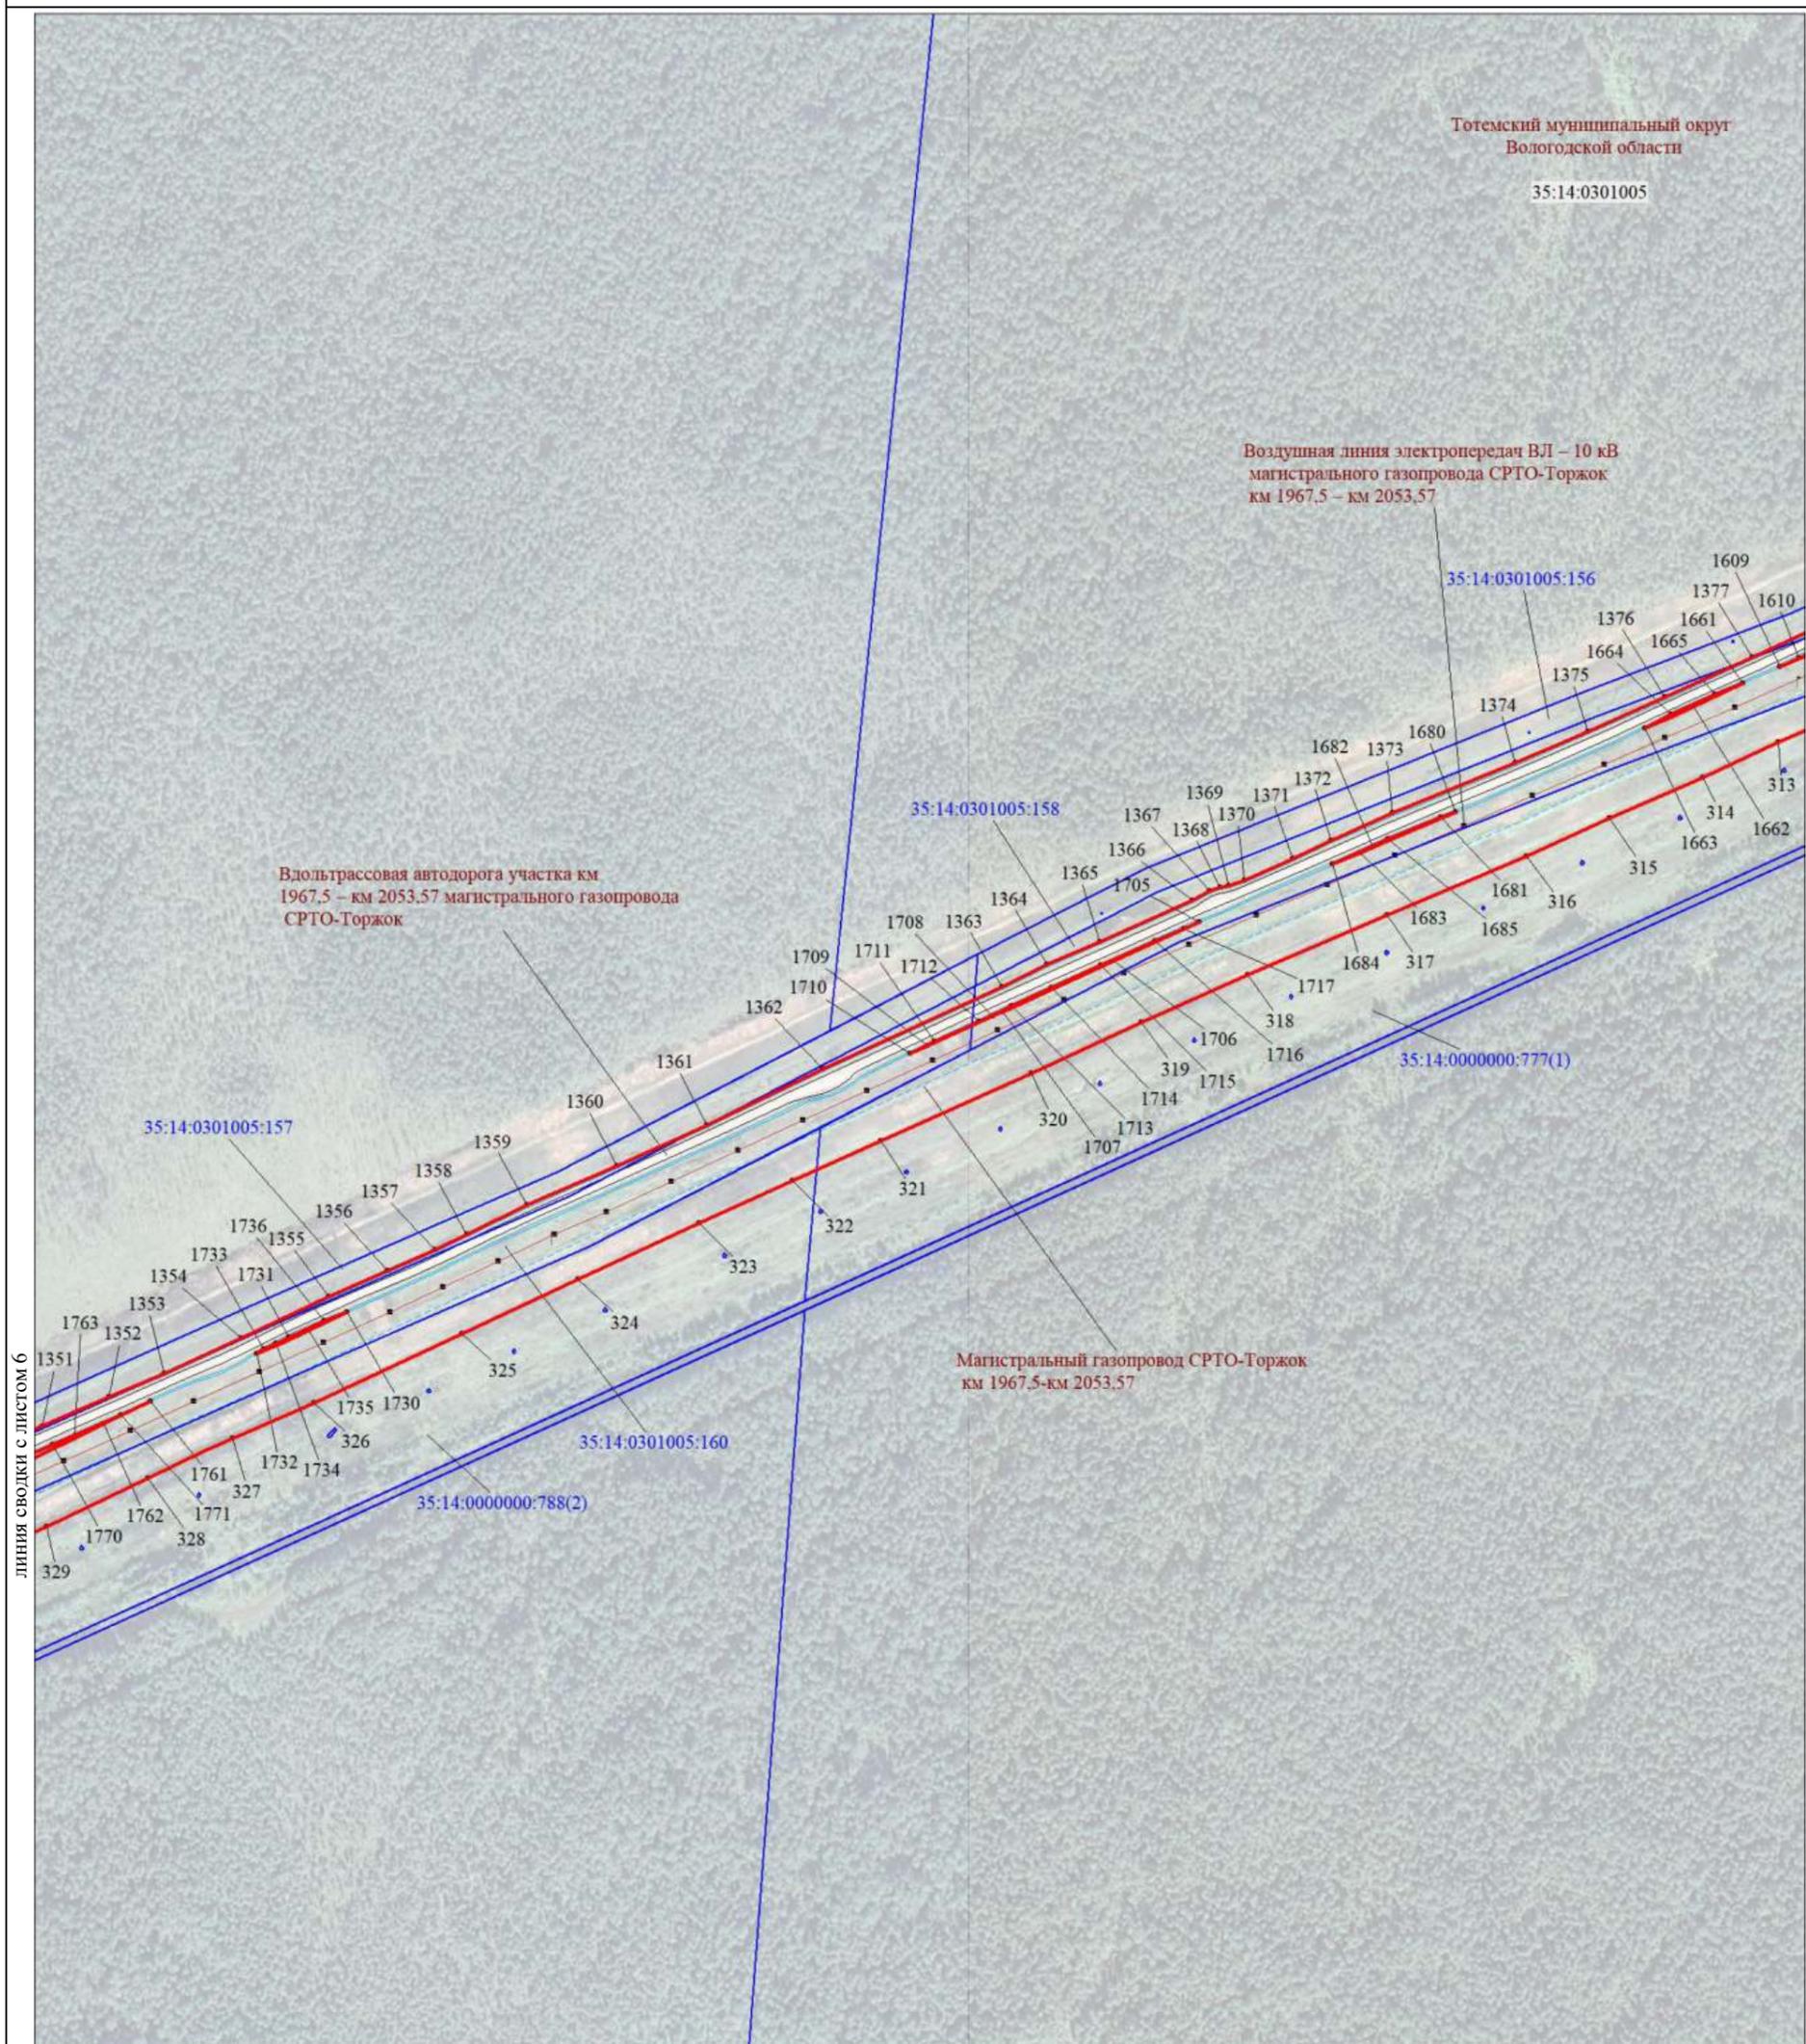

линия сводки с листом 6

линия сводки с листом 4

Масштаб 1:5000

МСК-35, зона 3


Используемые условные знаки и обозначения:


Условные обозначения представлены на листе 112

Подпись  Толмачёв А. В.

Дата 27 июля 2023 г.

Место для оттиска печати (при наличии) лица, составившего описание местоположения границ объекта

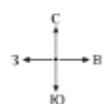

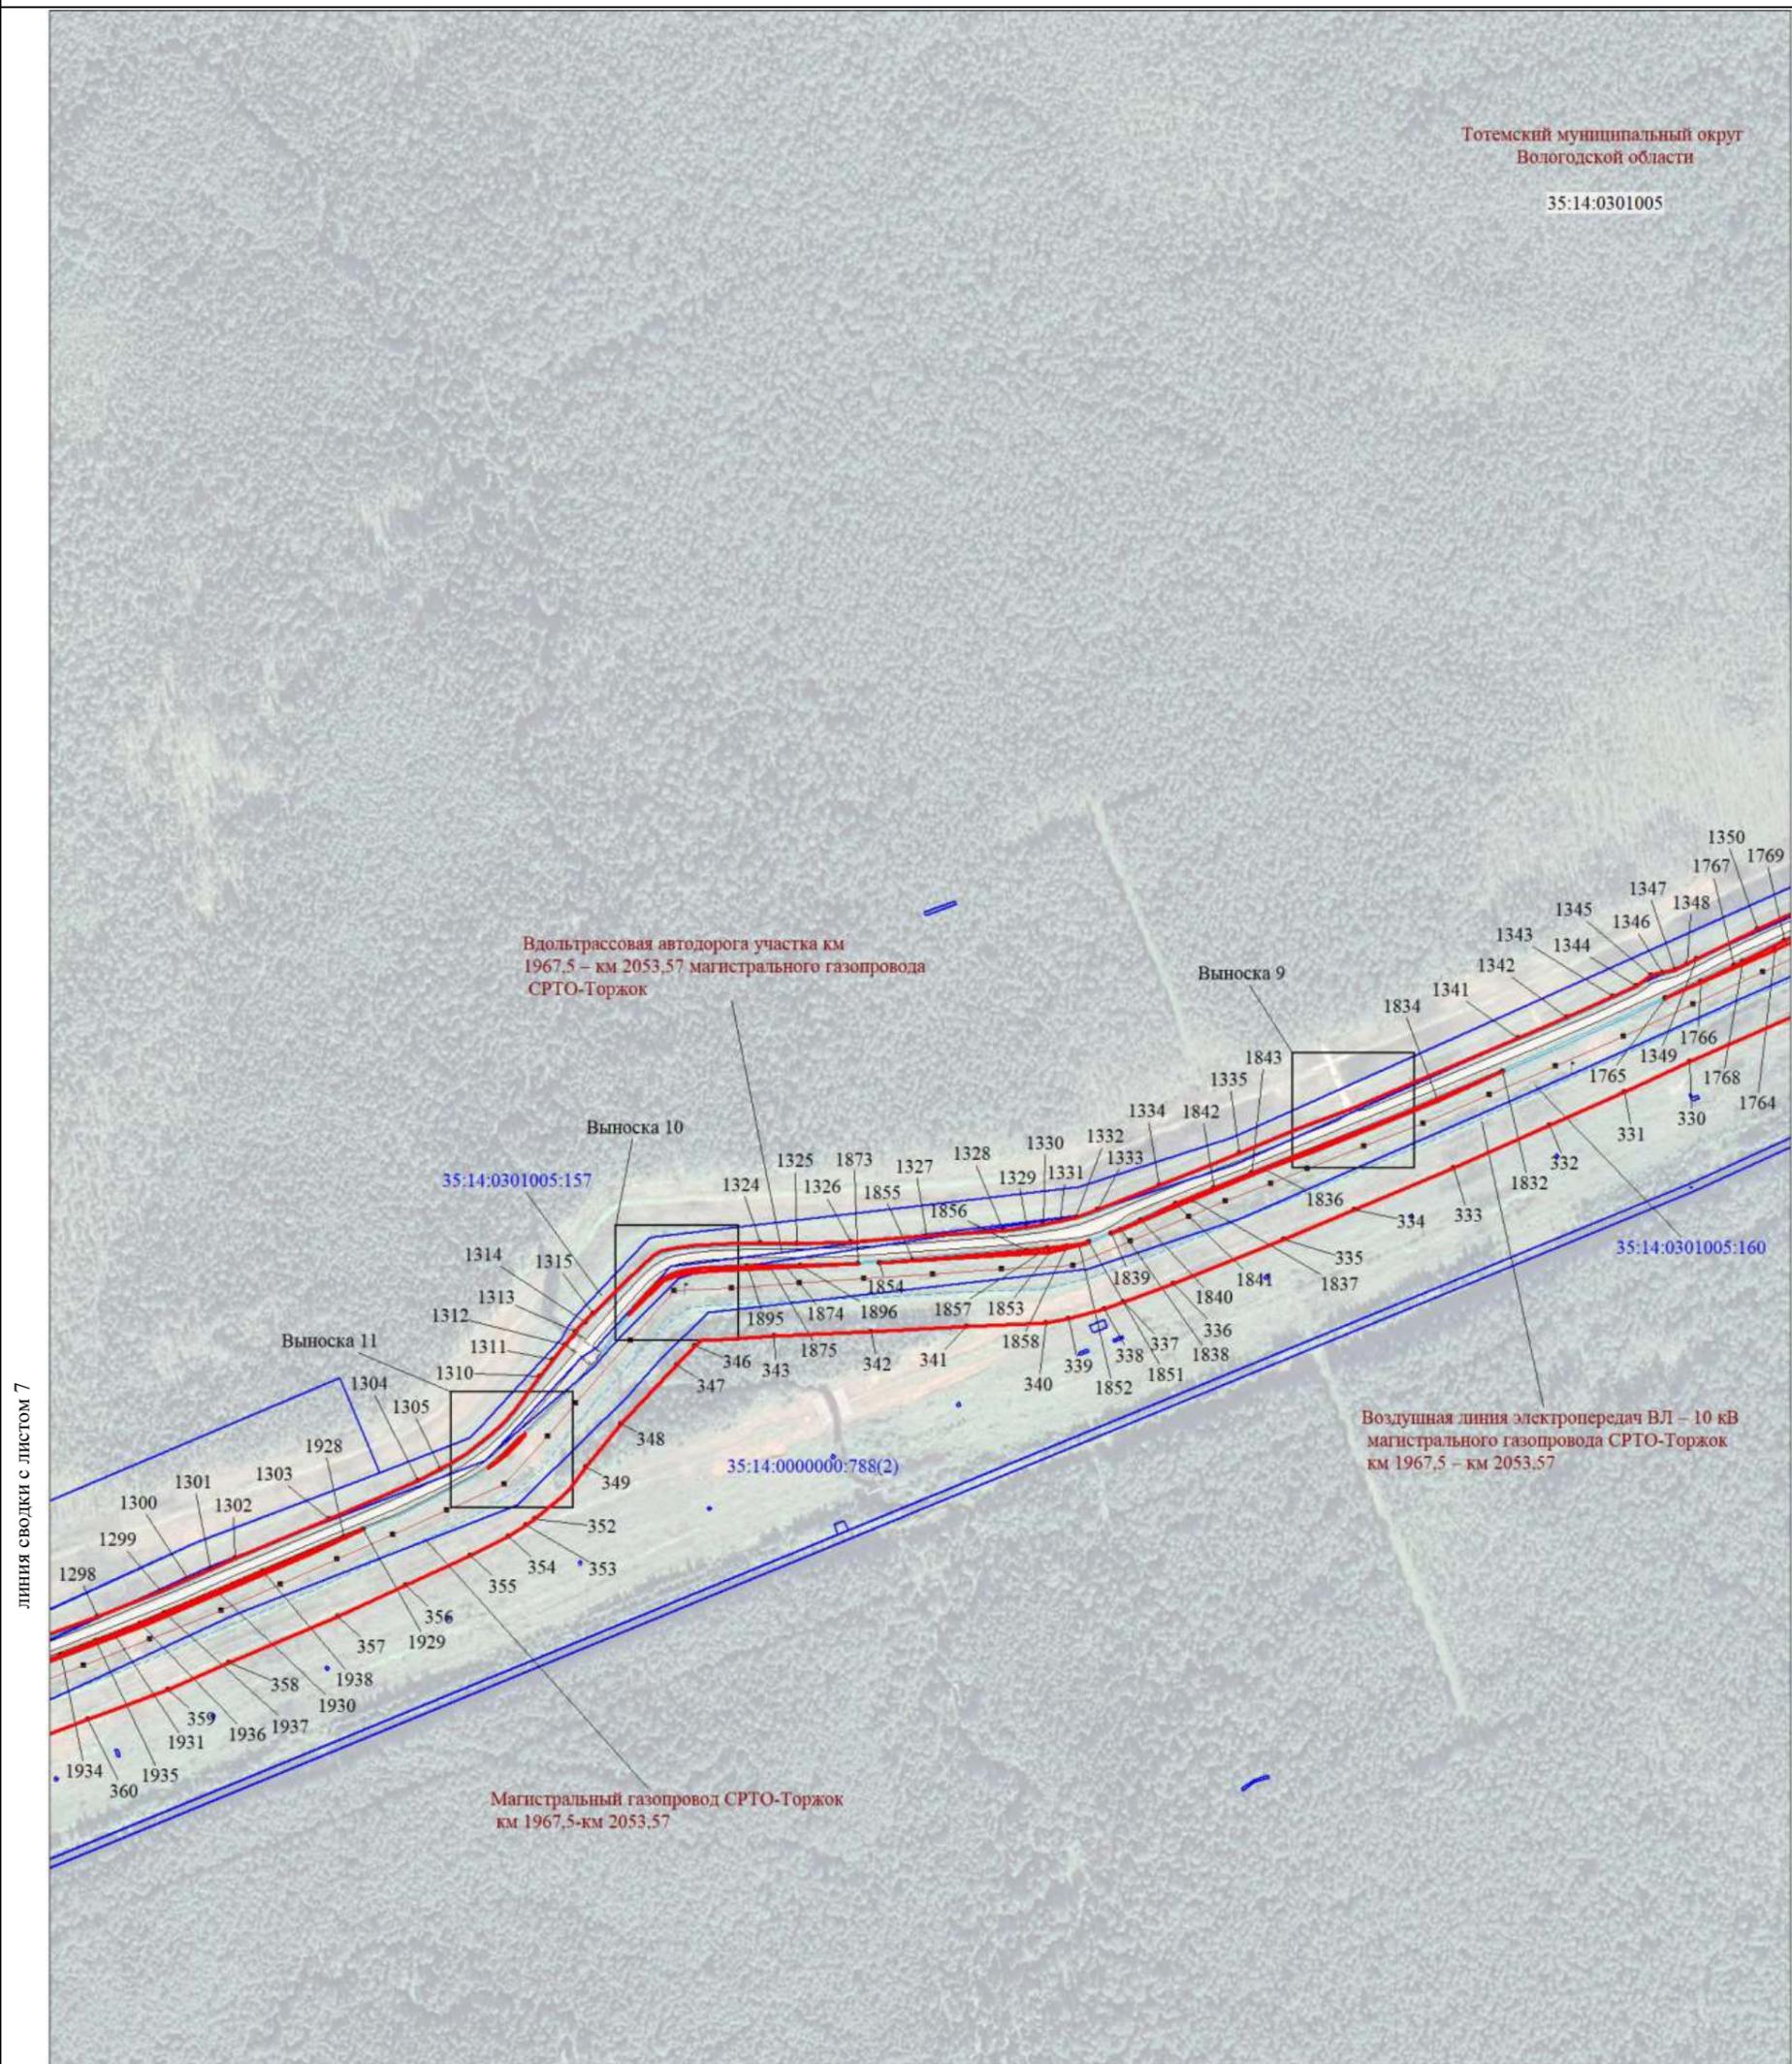

линия сводки с листом 7

линия сводки с листом 5

Масштаб 1:5000

МСК-35, зона 3


Используемые условные знаки и обозначения:


Условные обозначения представлены на листе 112

Подпись  Толмачёв А. В.

Дата 27 июля 2023 г.

Место для оттиска печати (при наличии) лица, составившего описание местоположения границ объекта

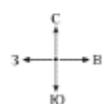

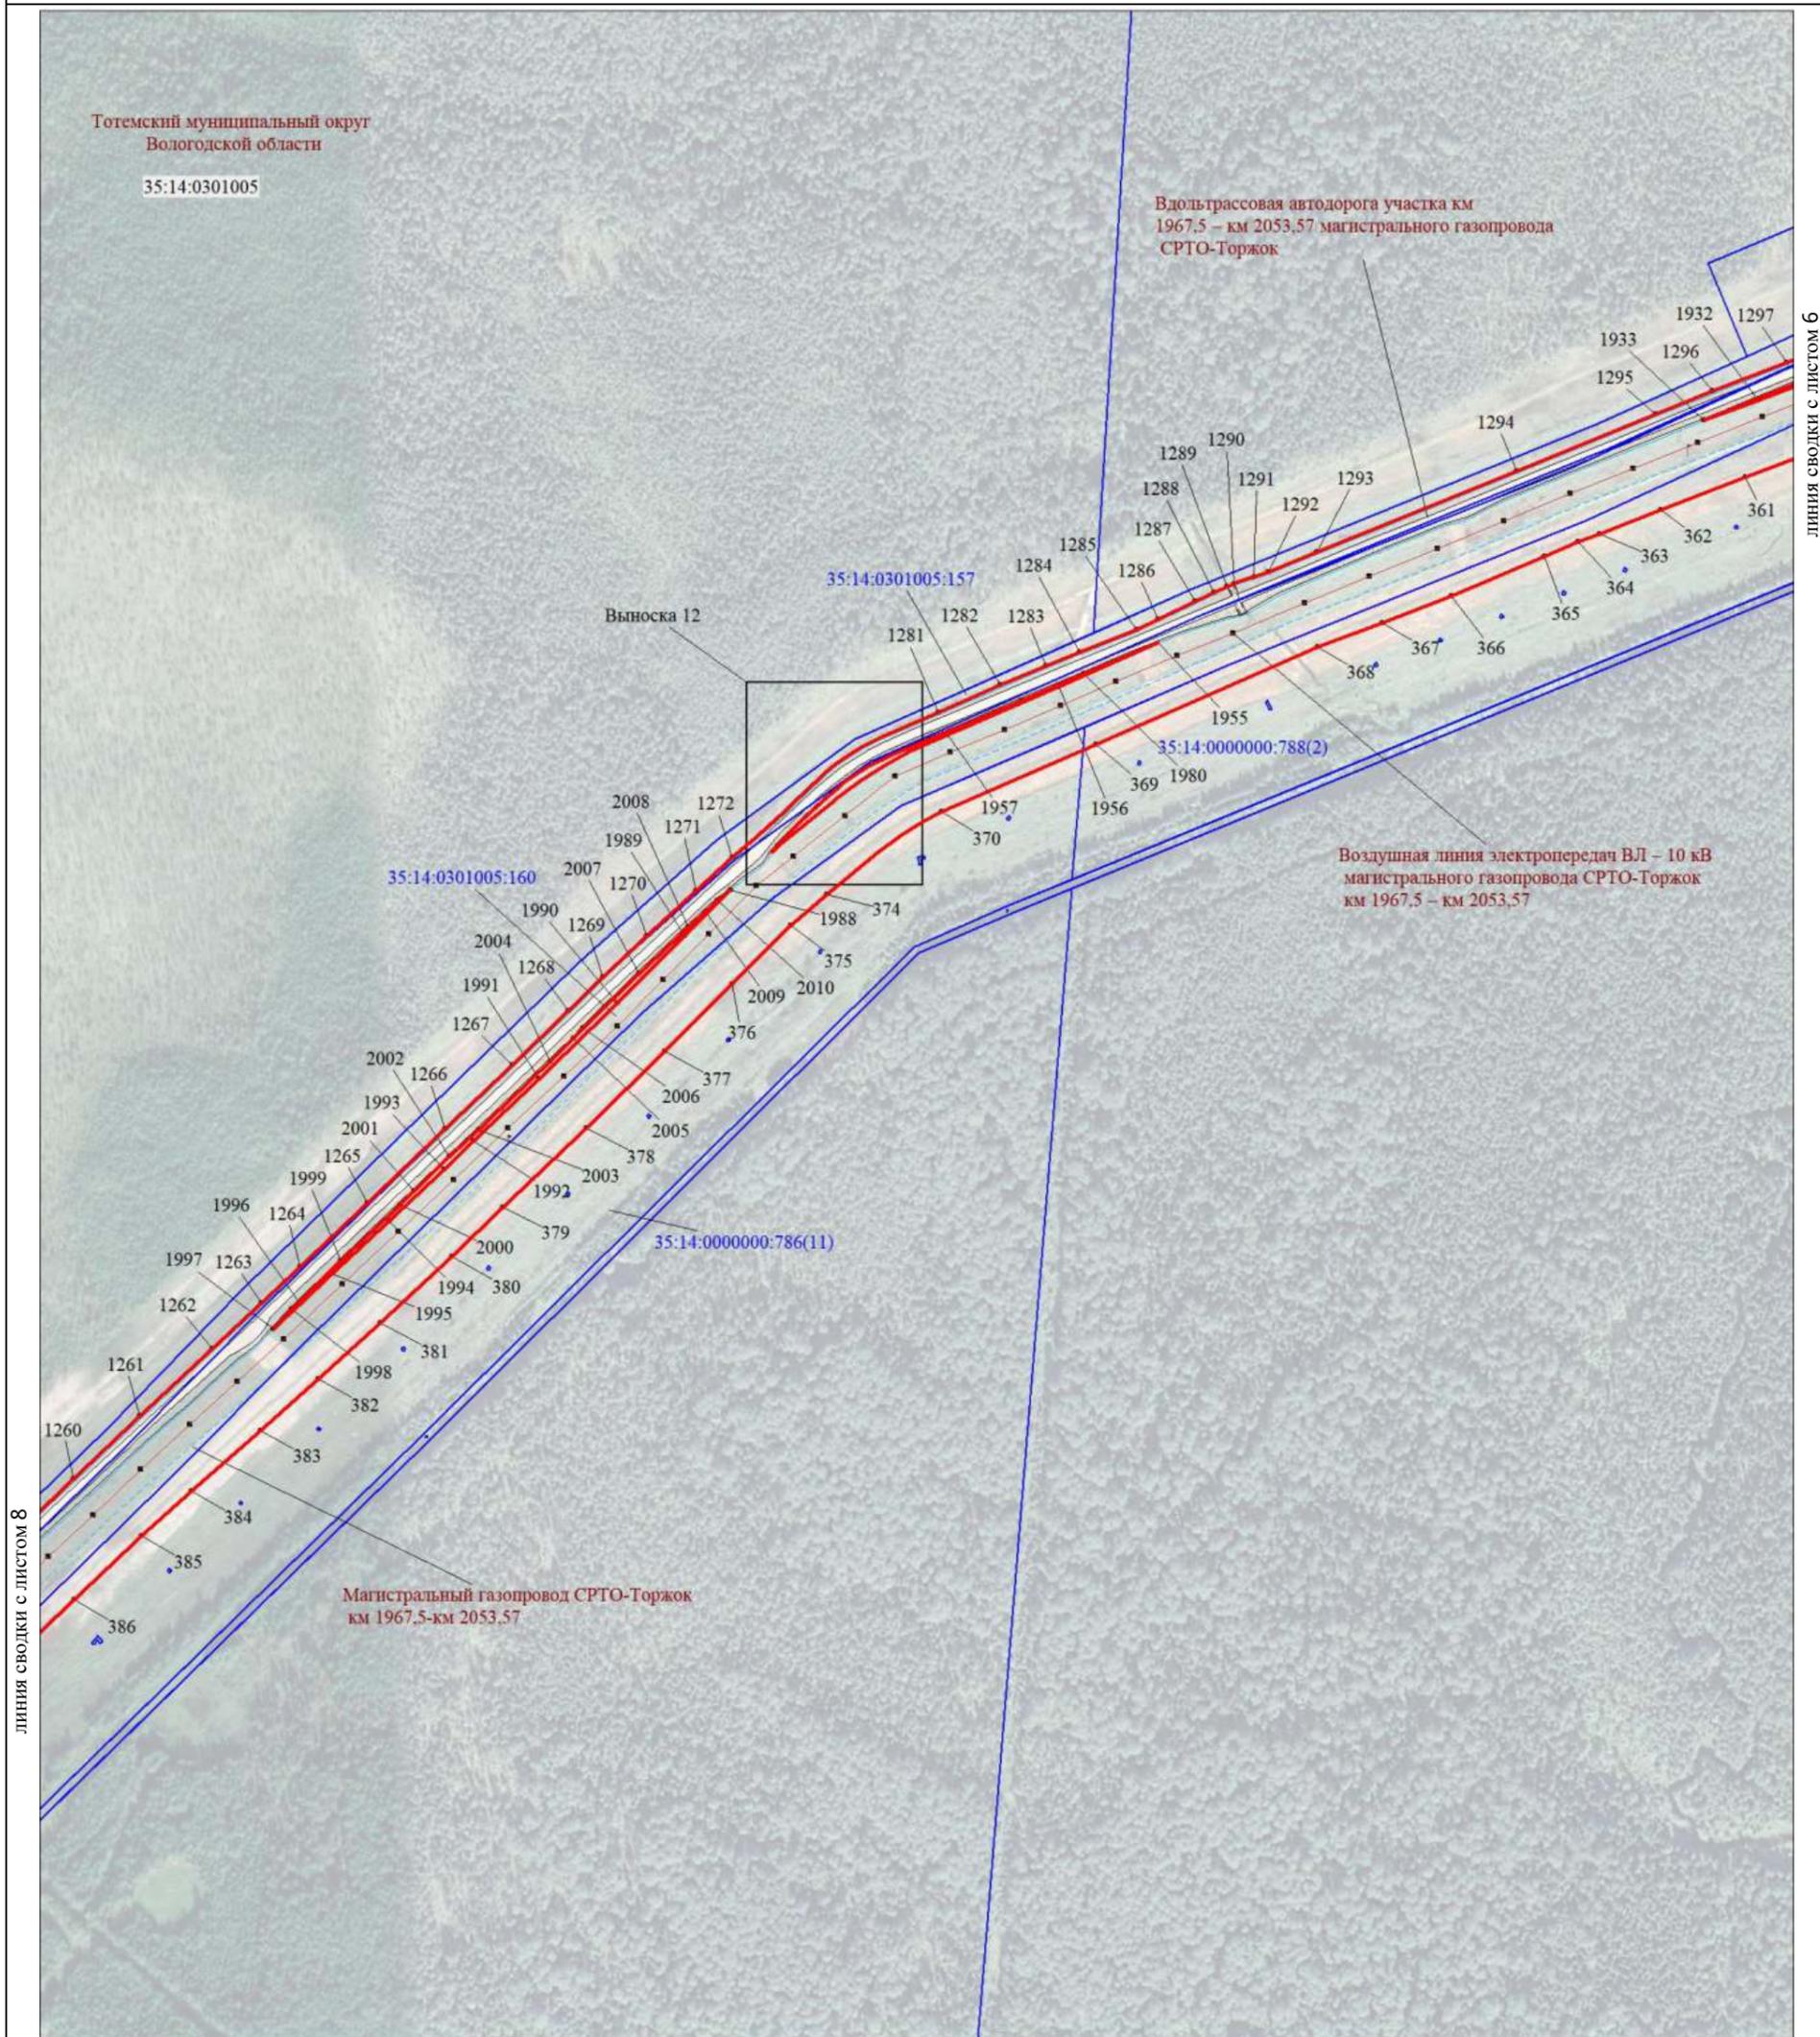

линия сводаки с листом 8

линия сводаки с листом 6

Масштаб 1:5000

МСК-35, зона 3


Используемые условные знаки и обозначения:

Условные обозначения представлены на листе 112

Подпись  Толмачёв А. В.


Дата 27 июля 2023 г.

Место для оттиска печати (при наличии) лица, составившего описание местоположения границ объекта

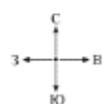

Тотемский муниципальный округ
Вологодской области

35:14:0301005

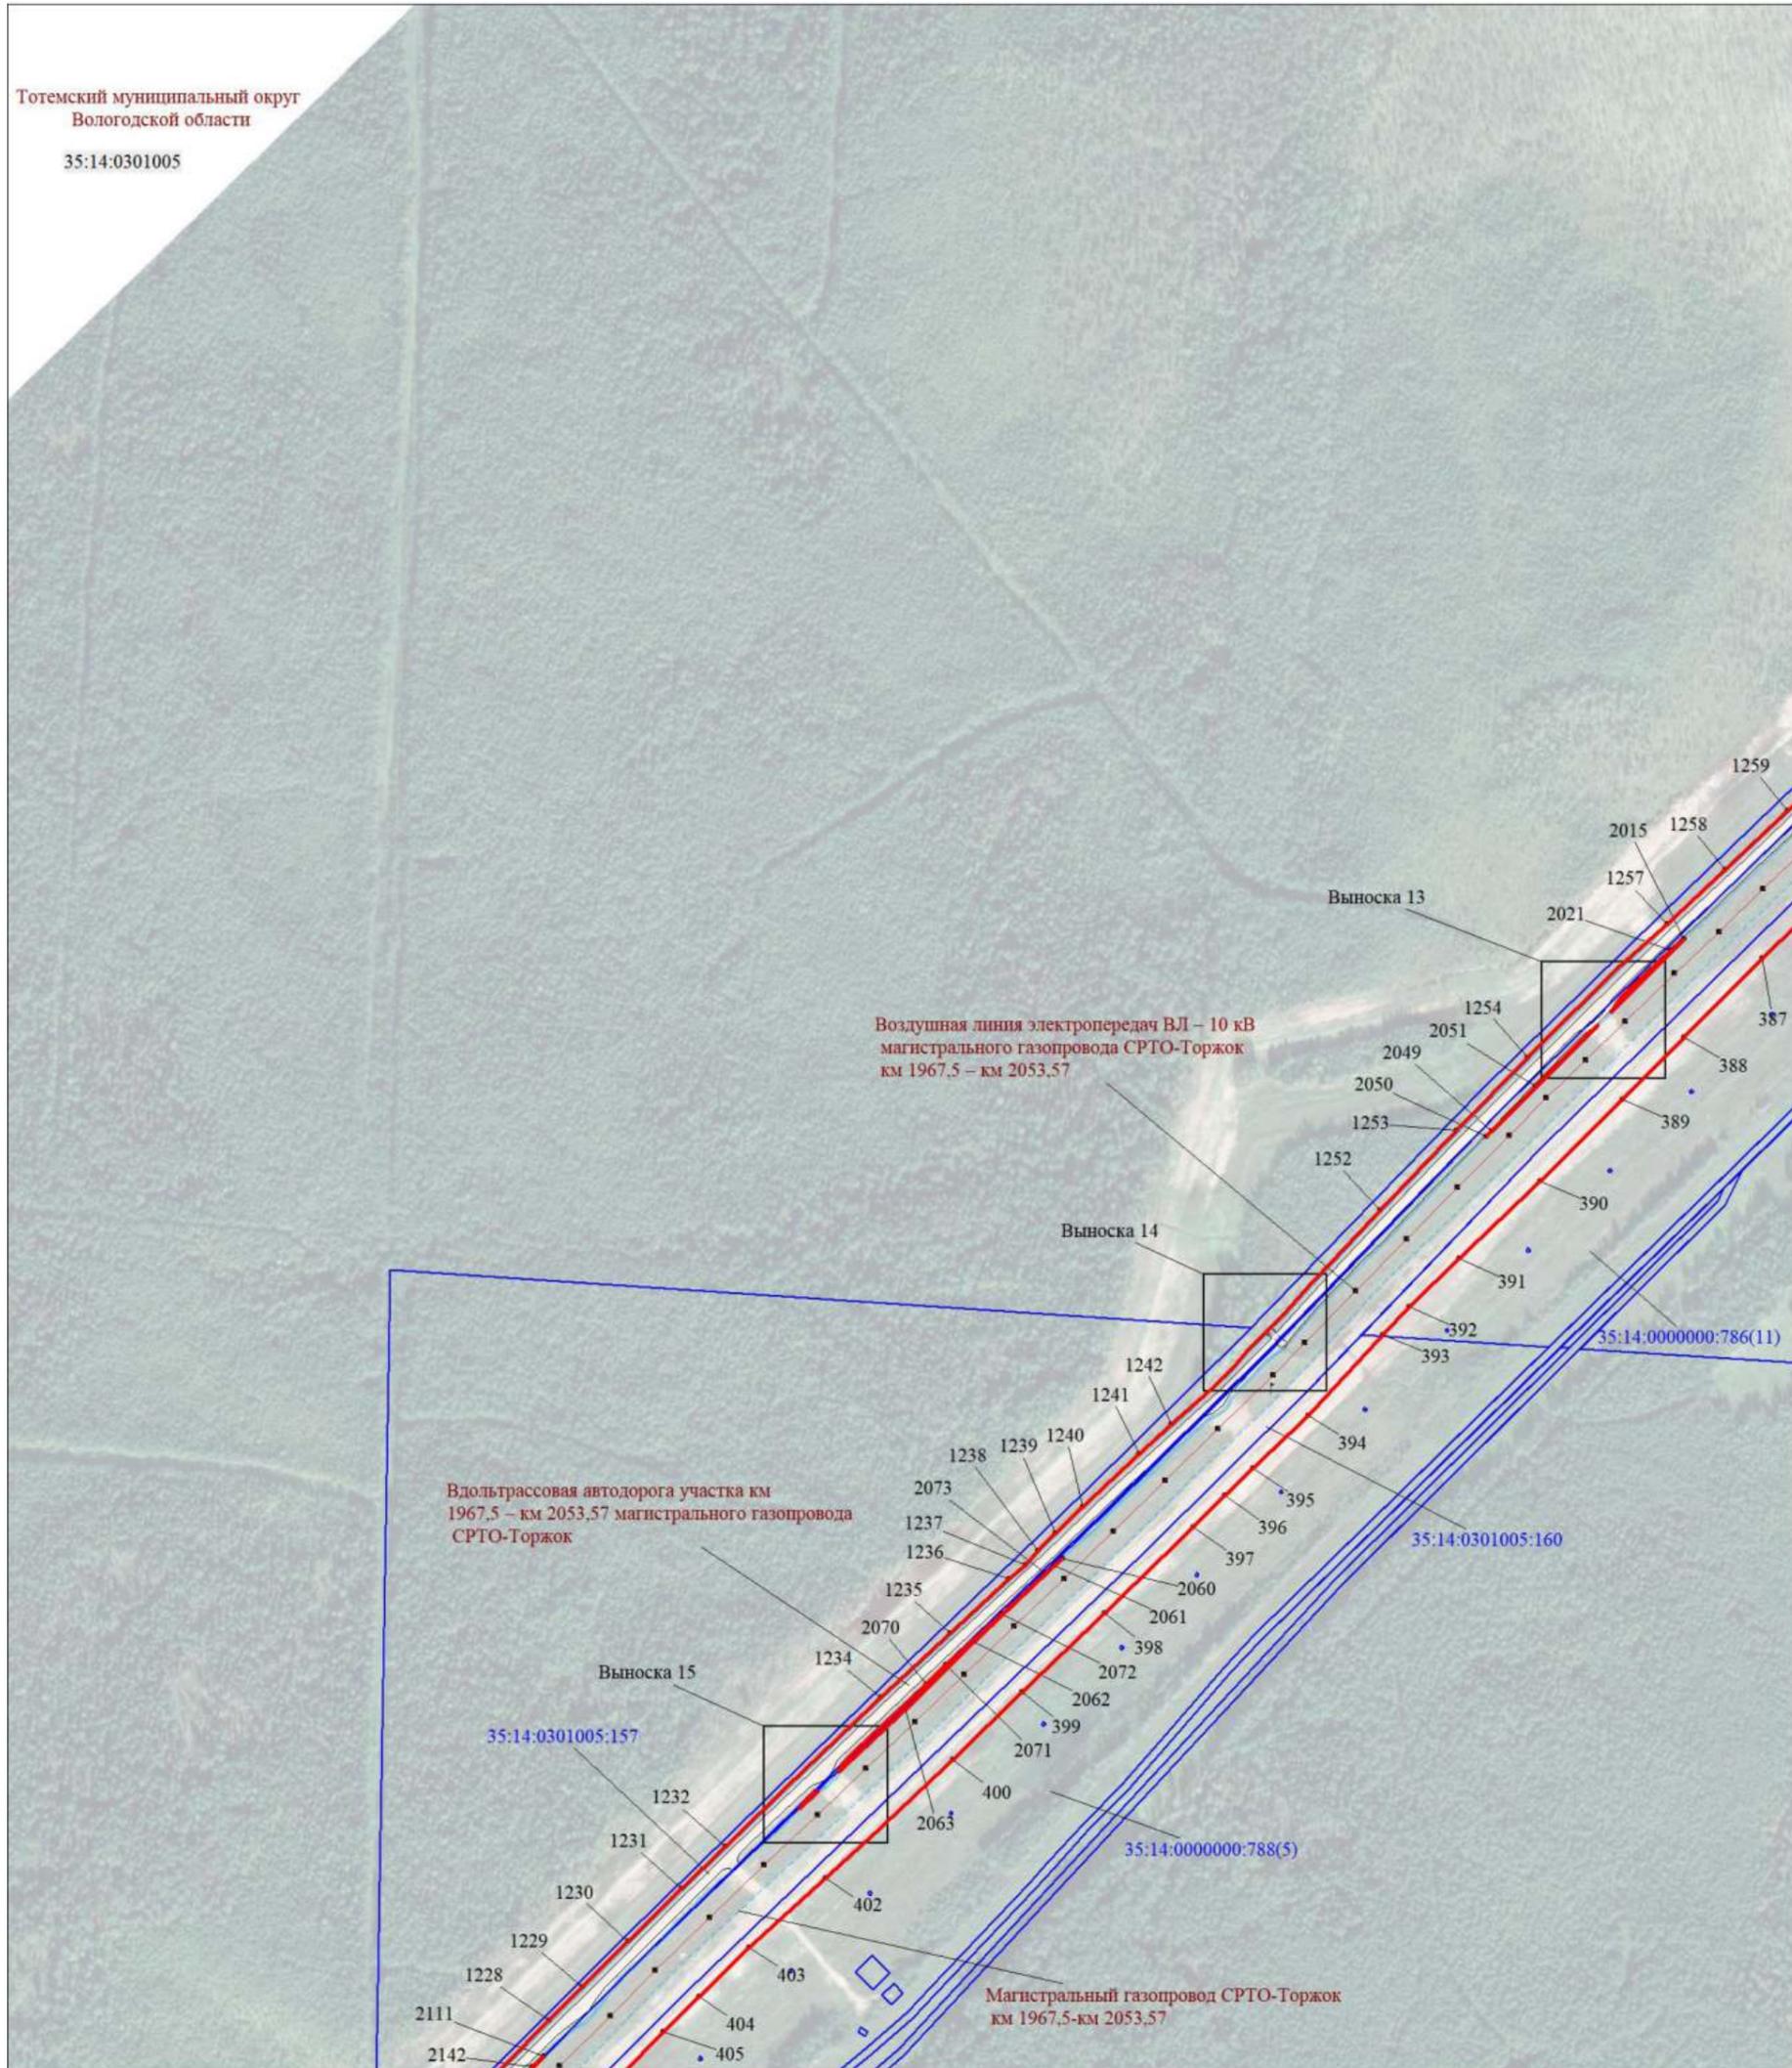

линия сводки с листом 7

линия сводки с листом 9

Масштаб 1:5000

МСК-35, зона 3

Используемые условные знаки и обозначения:


Условные обозначения представлены на листе 112

Подпись  Толмачёв А. В.

Дата 27 июля 2023 г.

Место для оттиска печати (при наличии) лица, составившего описание местоположения границ объекта



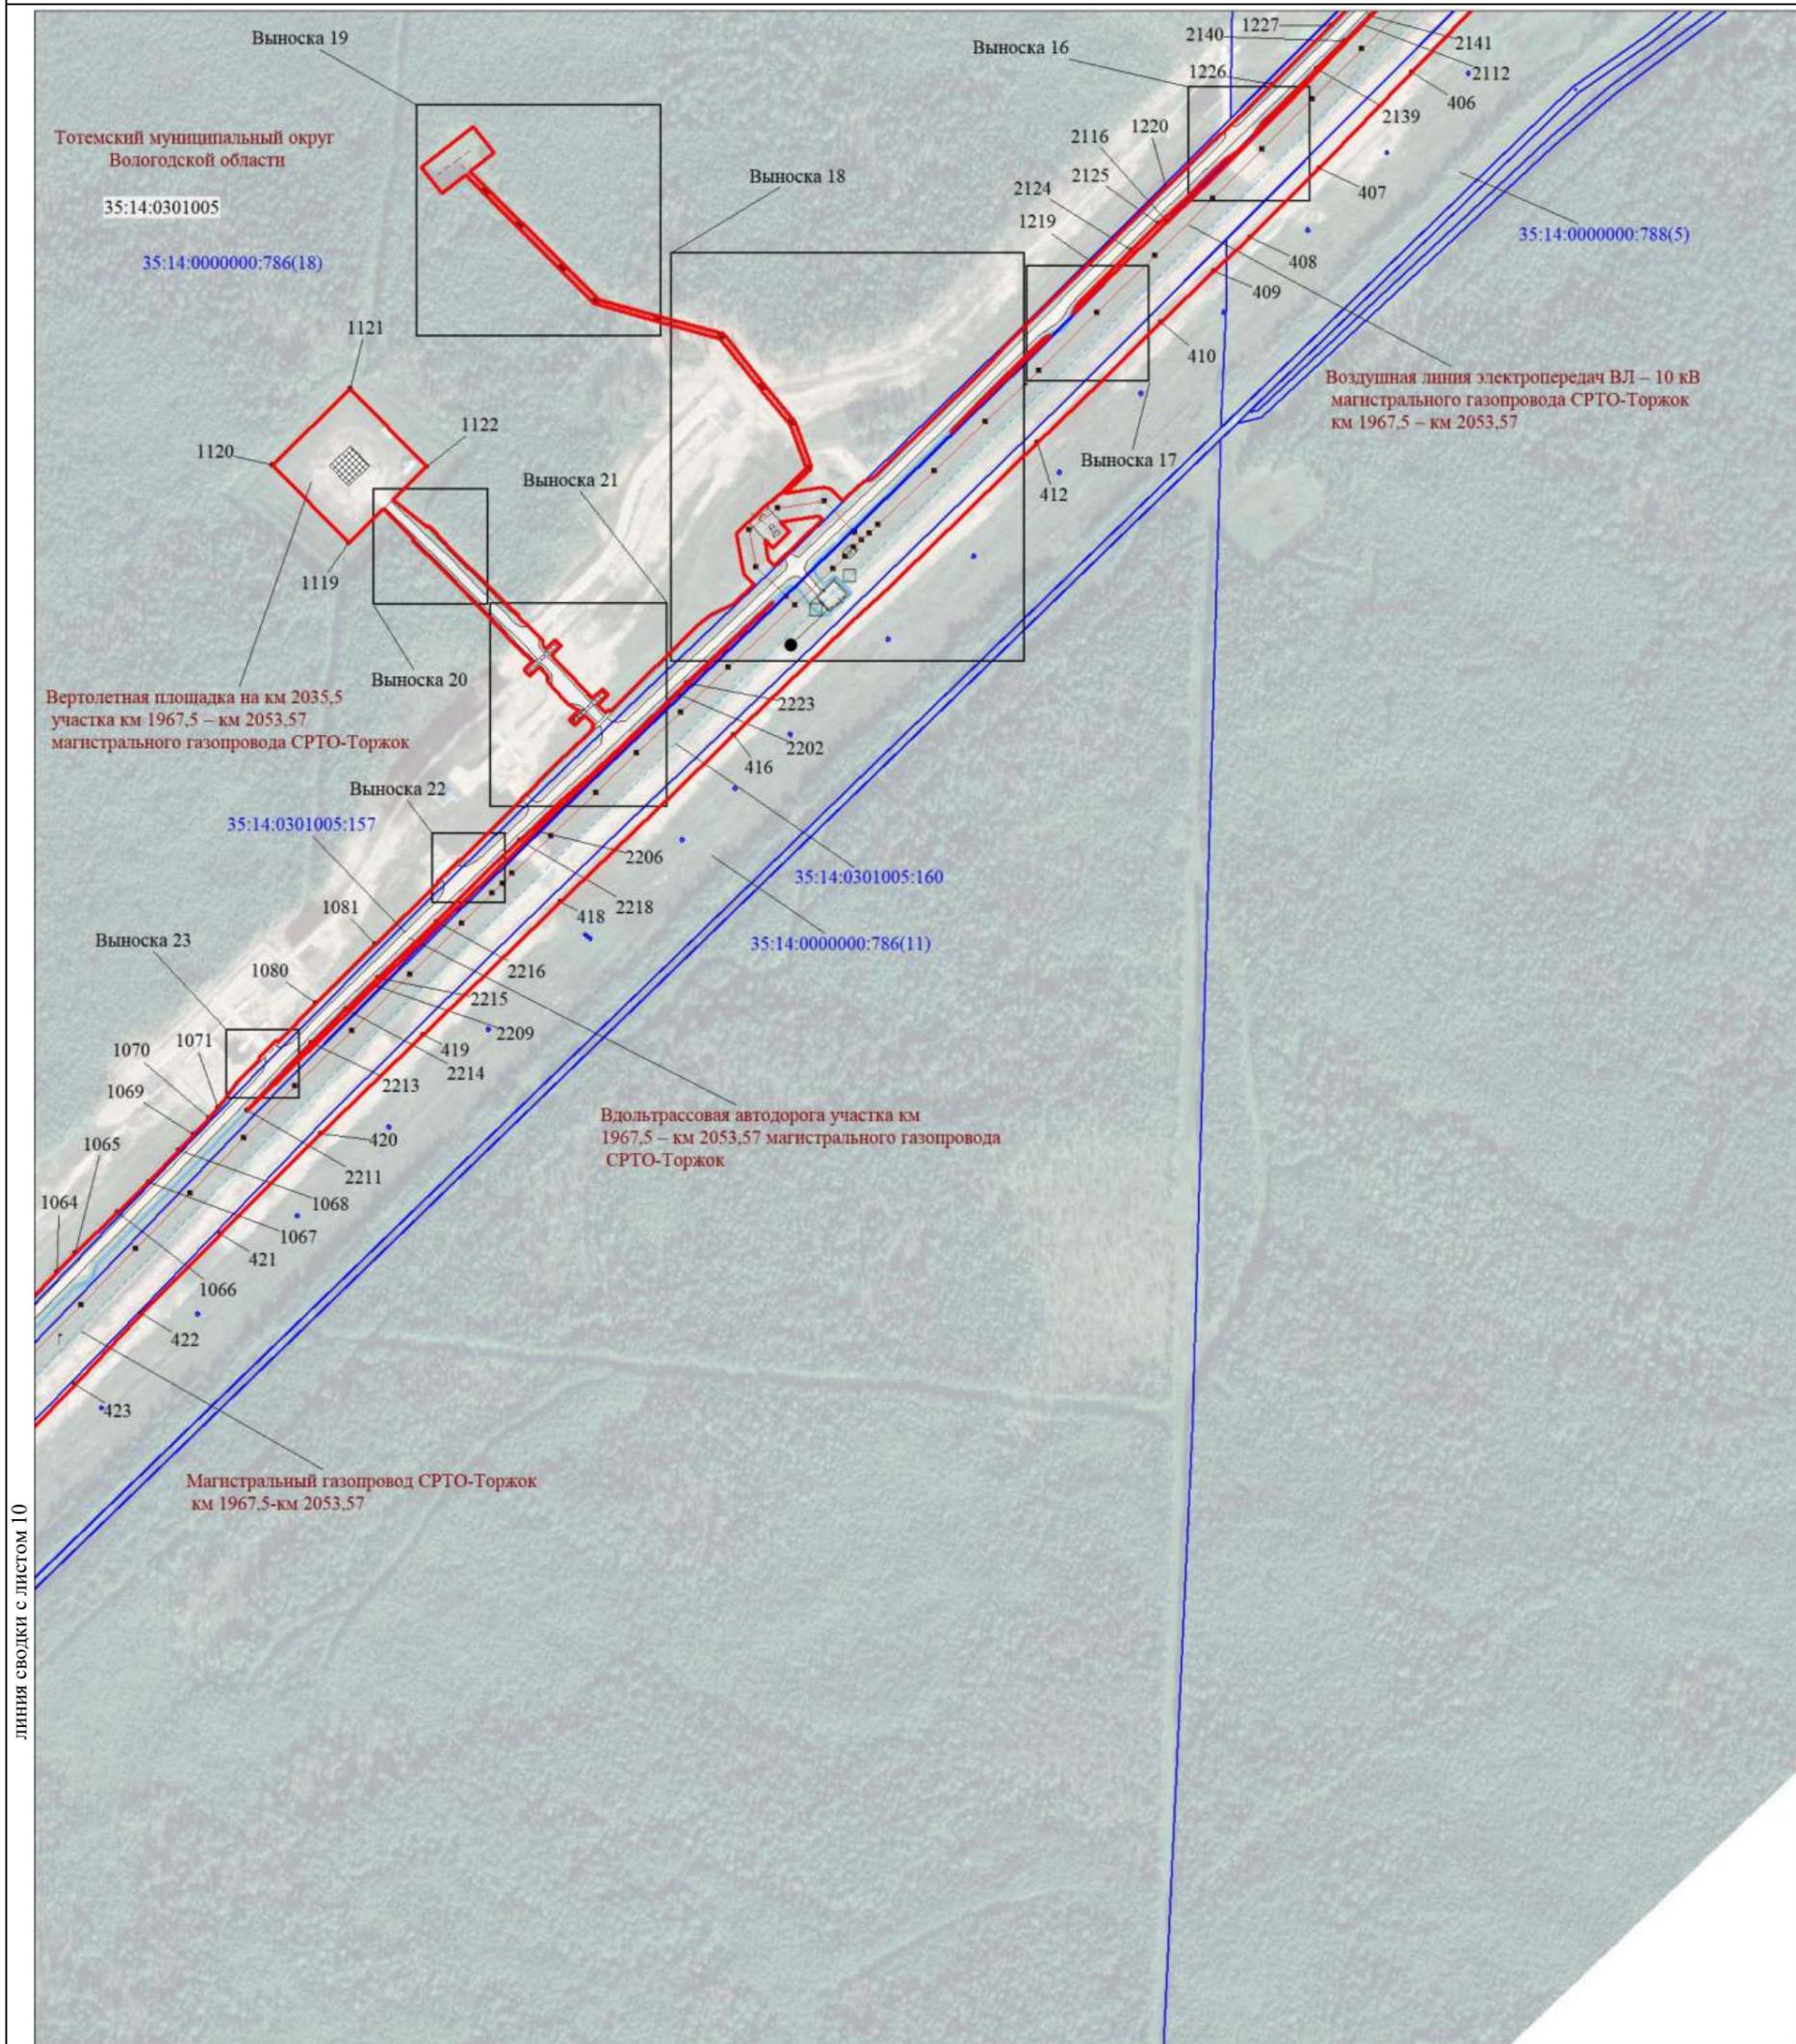

линия сводки с листом 10

Масштаб 1:5000

МСК-35, зона 3

Используемые условные знаки и обозначения:


Условные обозначения представлены на листе 112

Подпись  Толмачёв А. В.

Дата 27 июля 2023 г.

Место для оттиска печати (при наличии) лица, составившего описание местоположения границ объекта



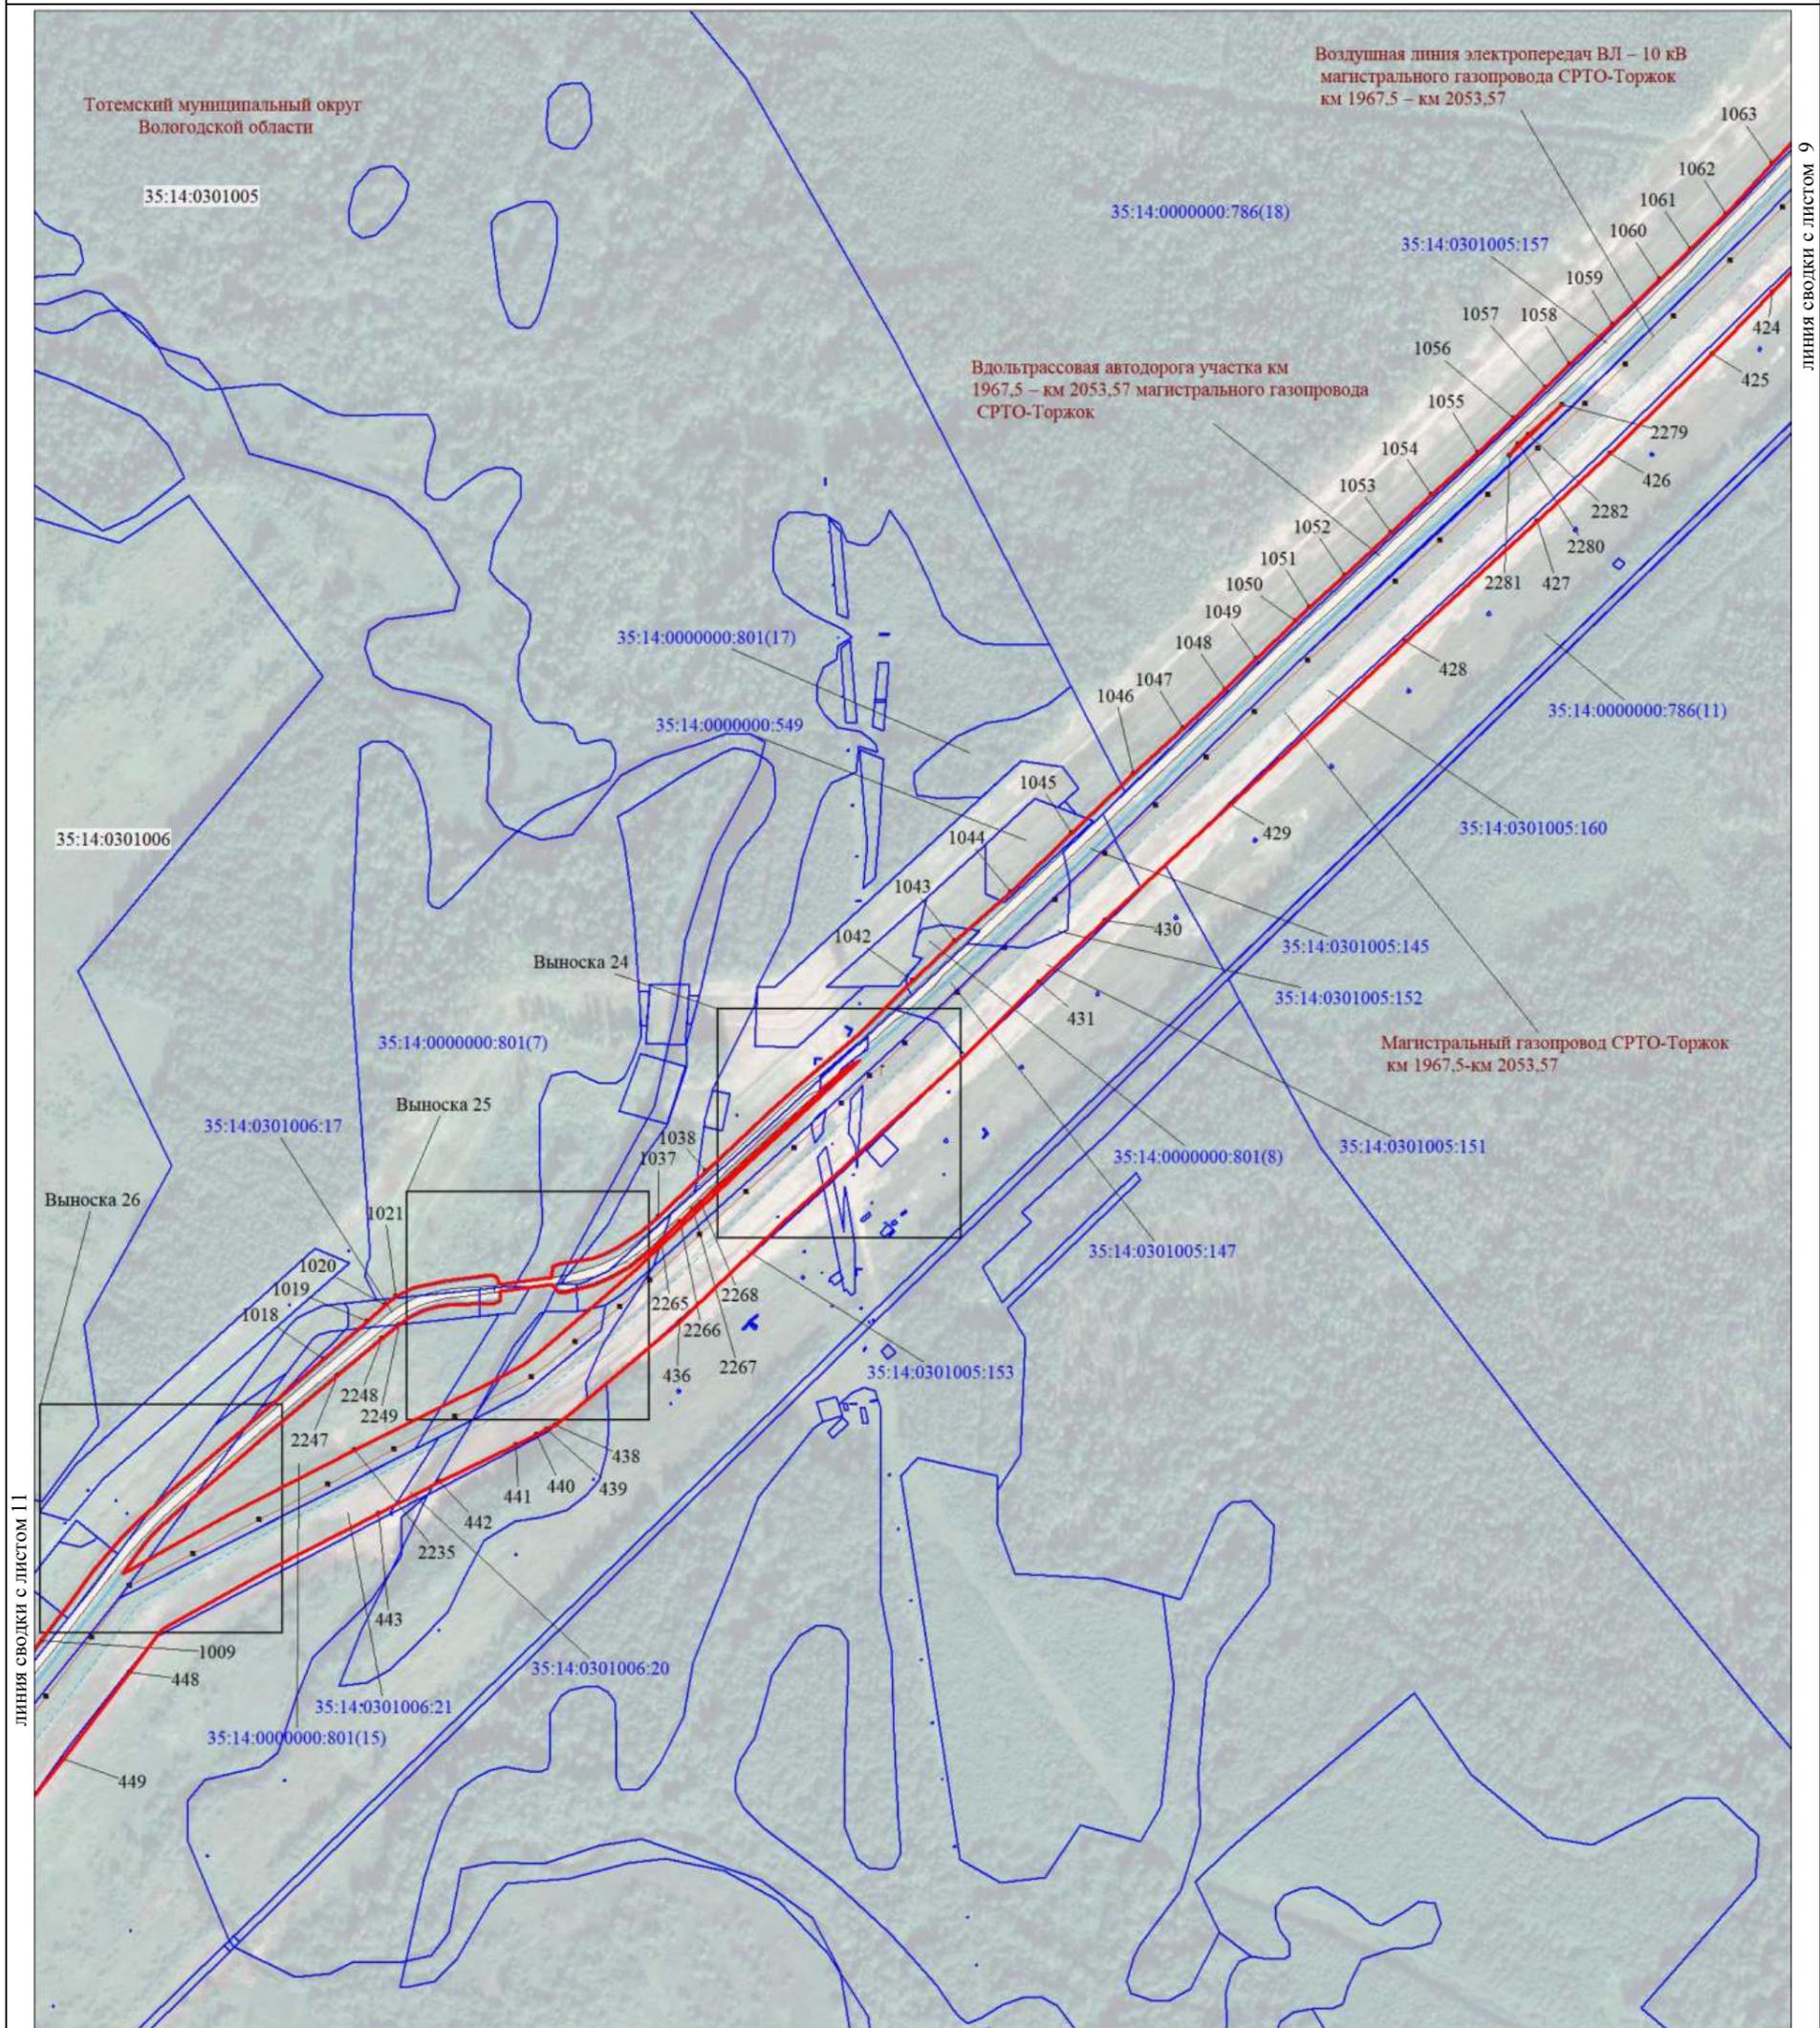

Масштаб 1:5000

МСК-35, зона 3


Используемые условные знаки и обозначения:


Условные обозначения представлены на листе 112

Подпись  Толмачёв А. В.

Дата 27 июля 2023 г.

Место для оттиска печати (при наличии) лица, составившего описание местоположения границ объекта

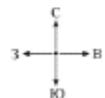

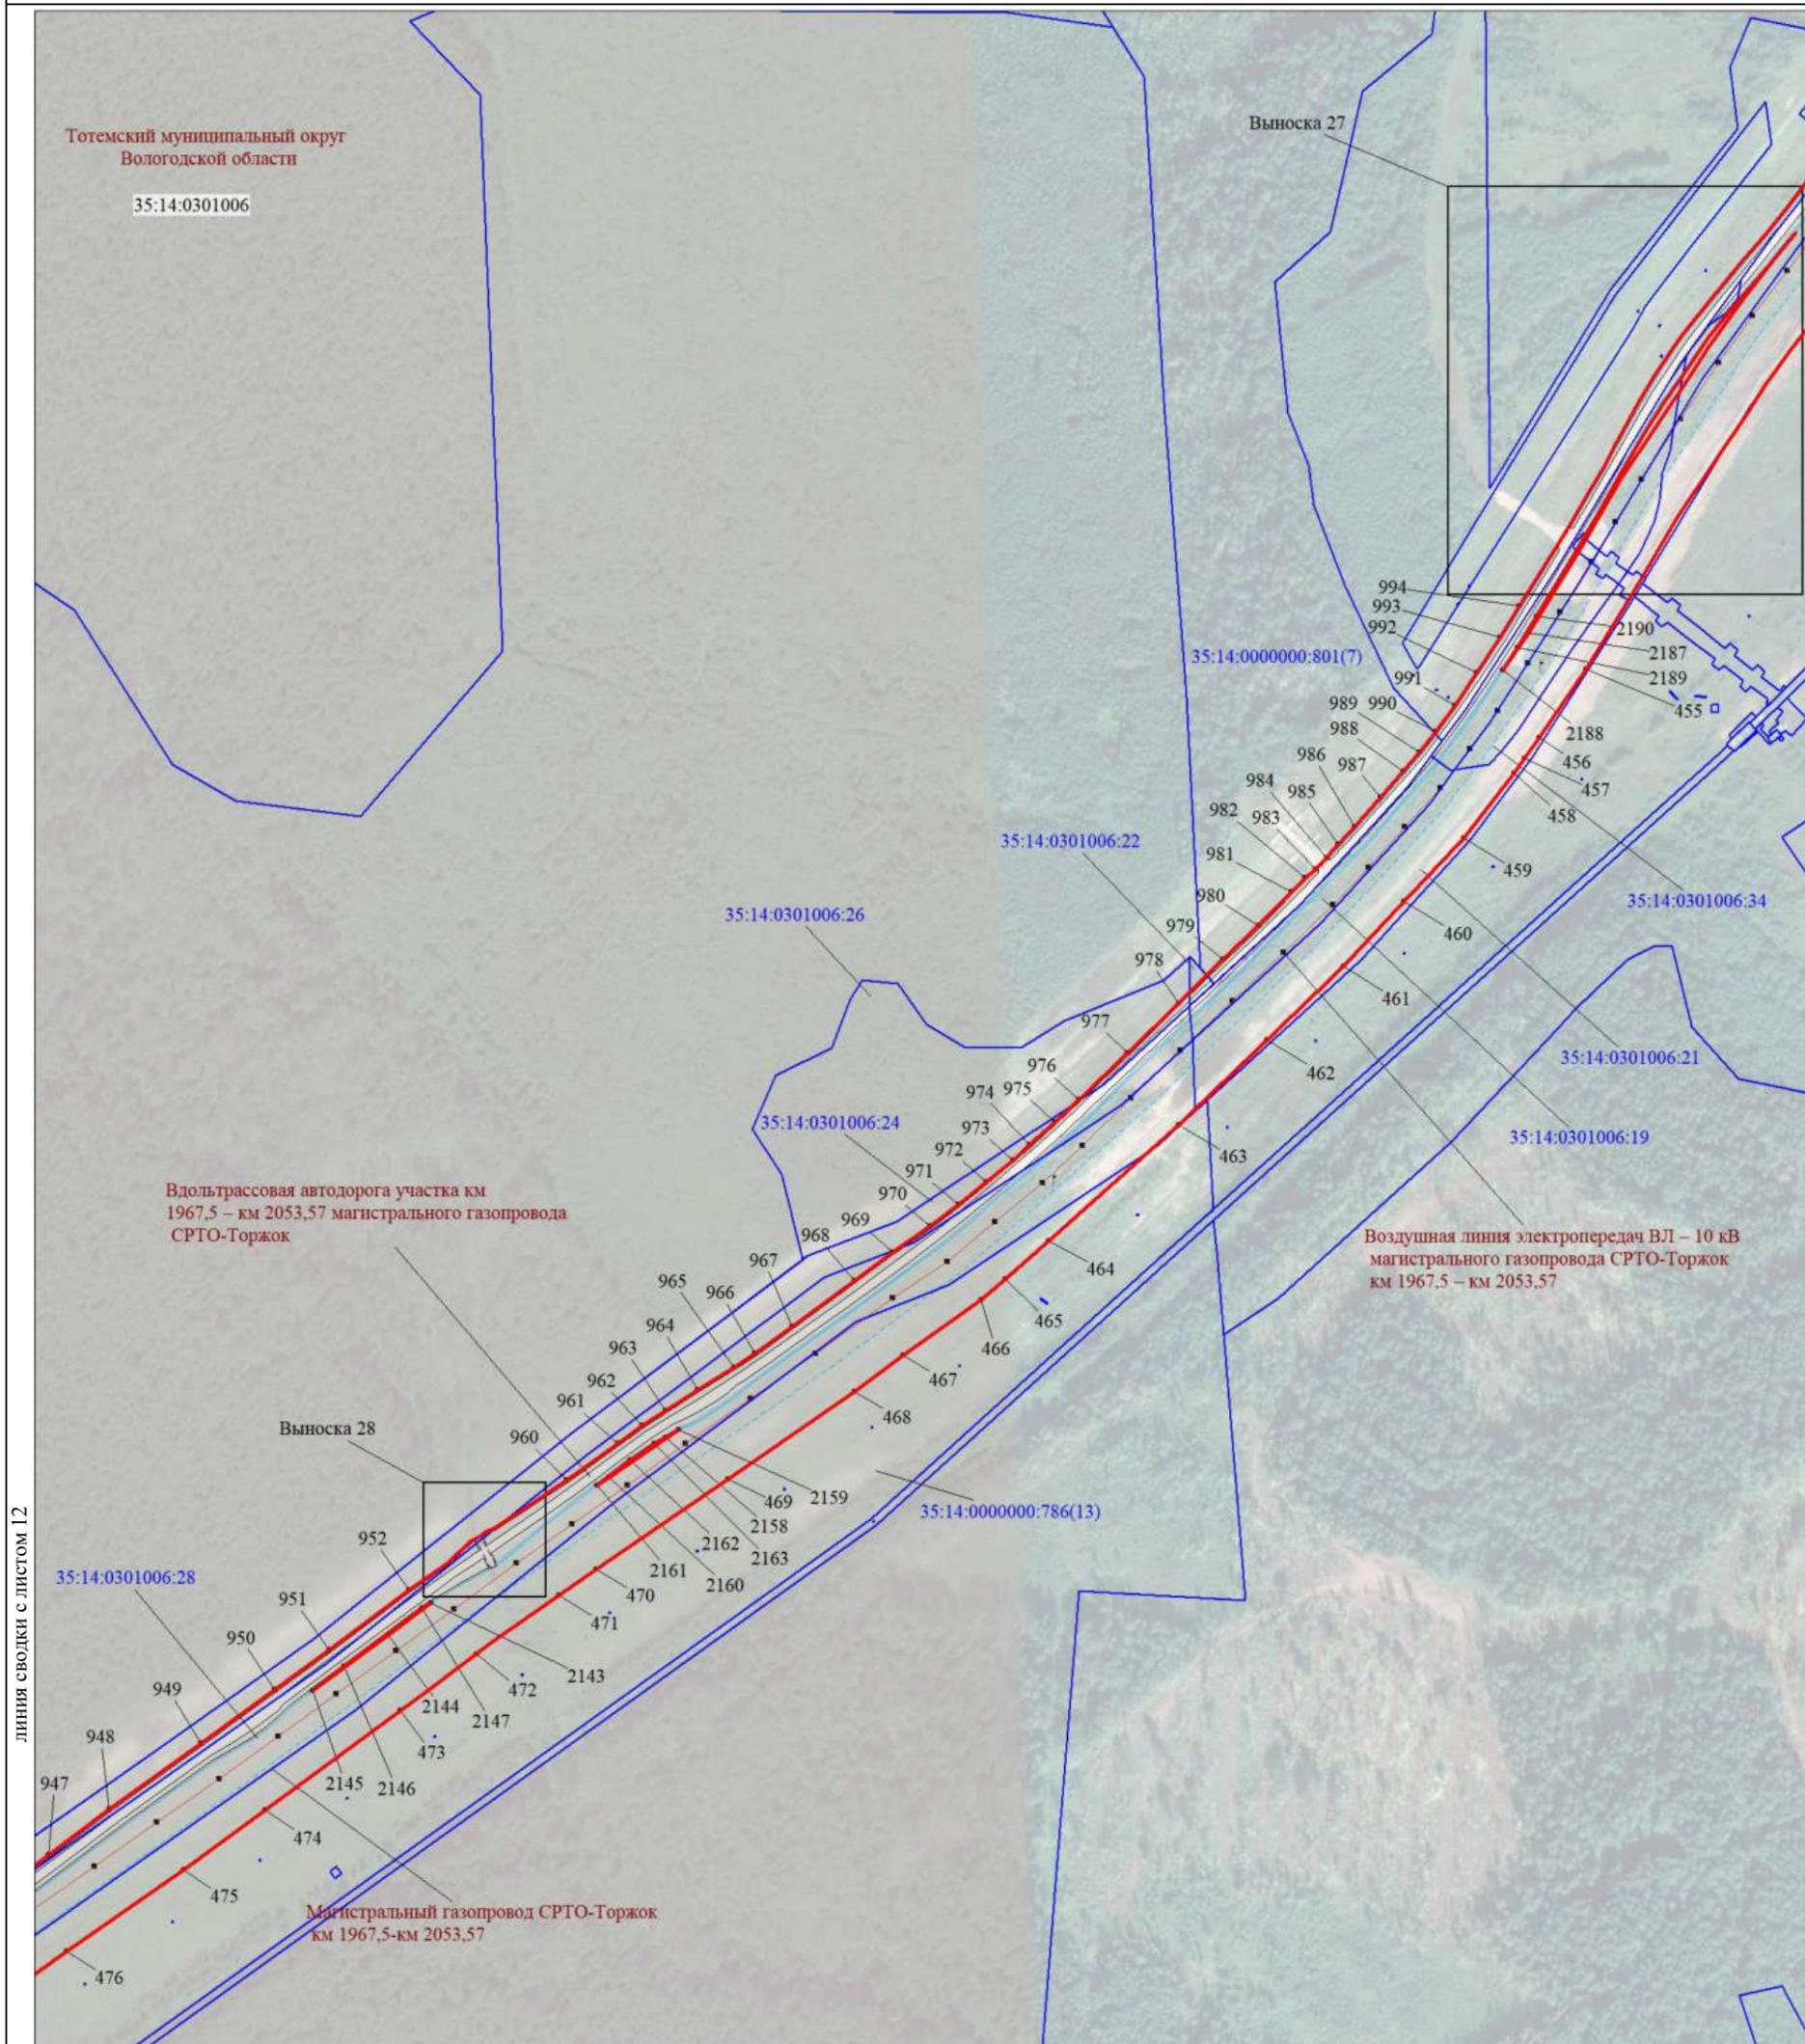

линия сводки с листом 12

линия сводки с листом 10

Масштаб 1:5000

МСК-35, зона 3


Используемые условные знаки и обозначения:


Условные обозначения представлены на листе 112

Подпись  Толмачёв А. В.

Дата 27 июля 2023 г.

Место для оттиска печати (при наличии) лица, составившего описание местоположения границ объекта

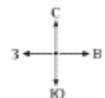

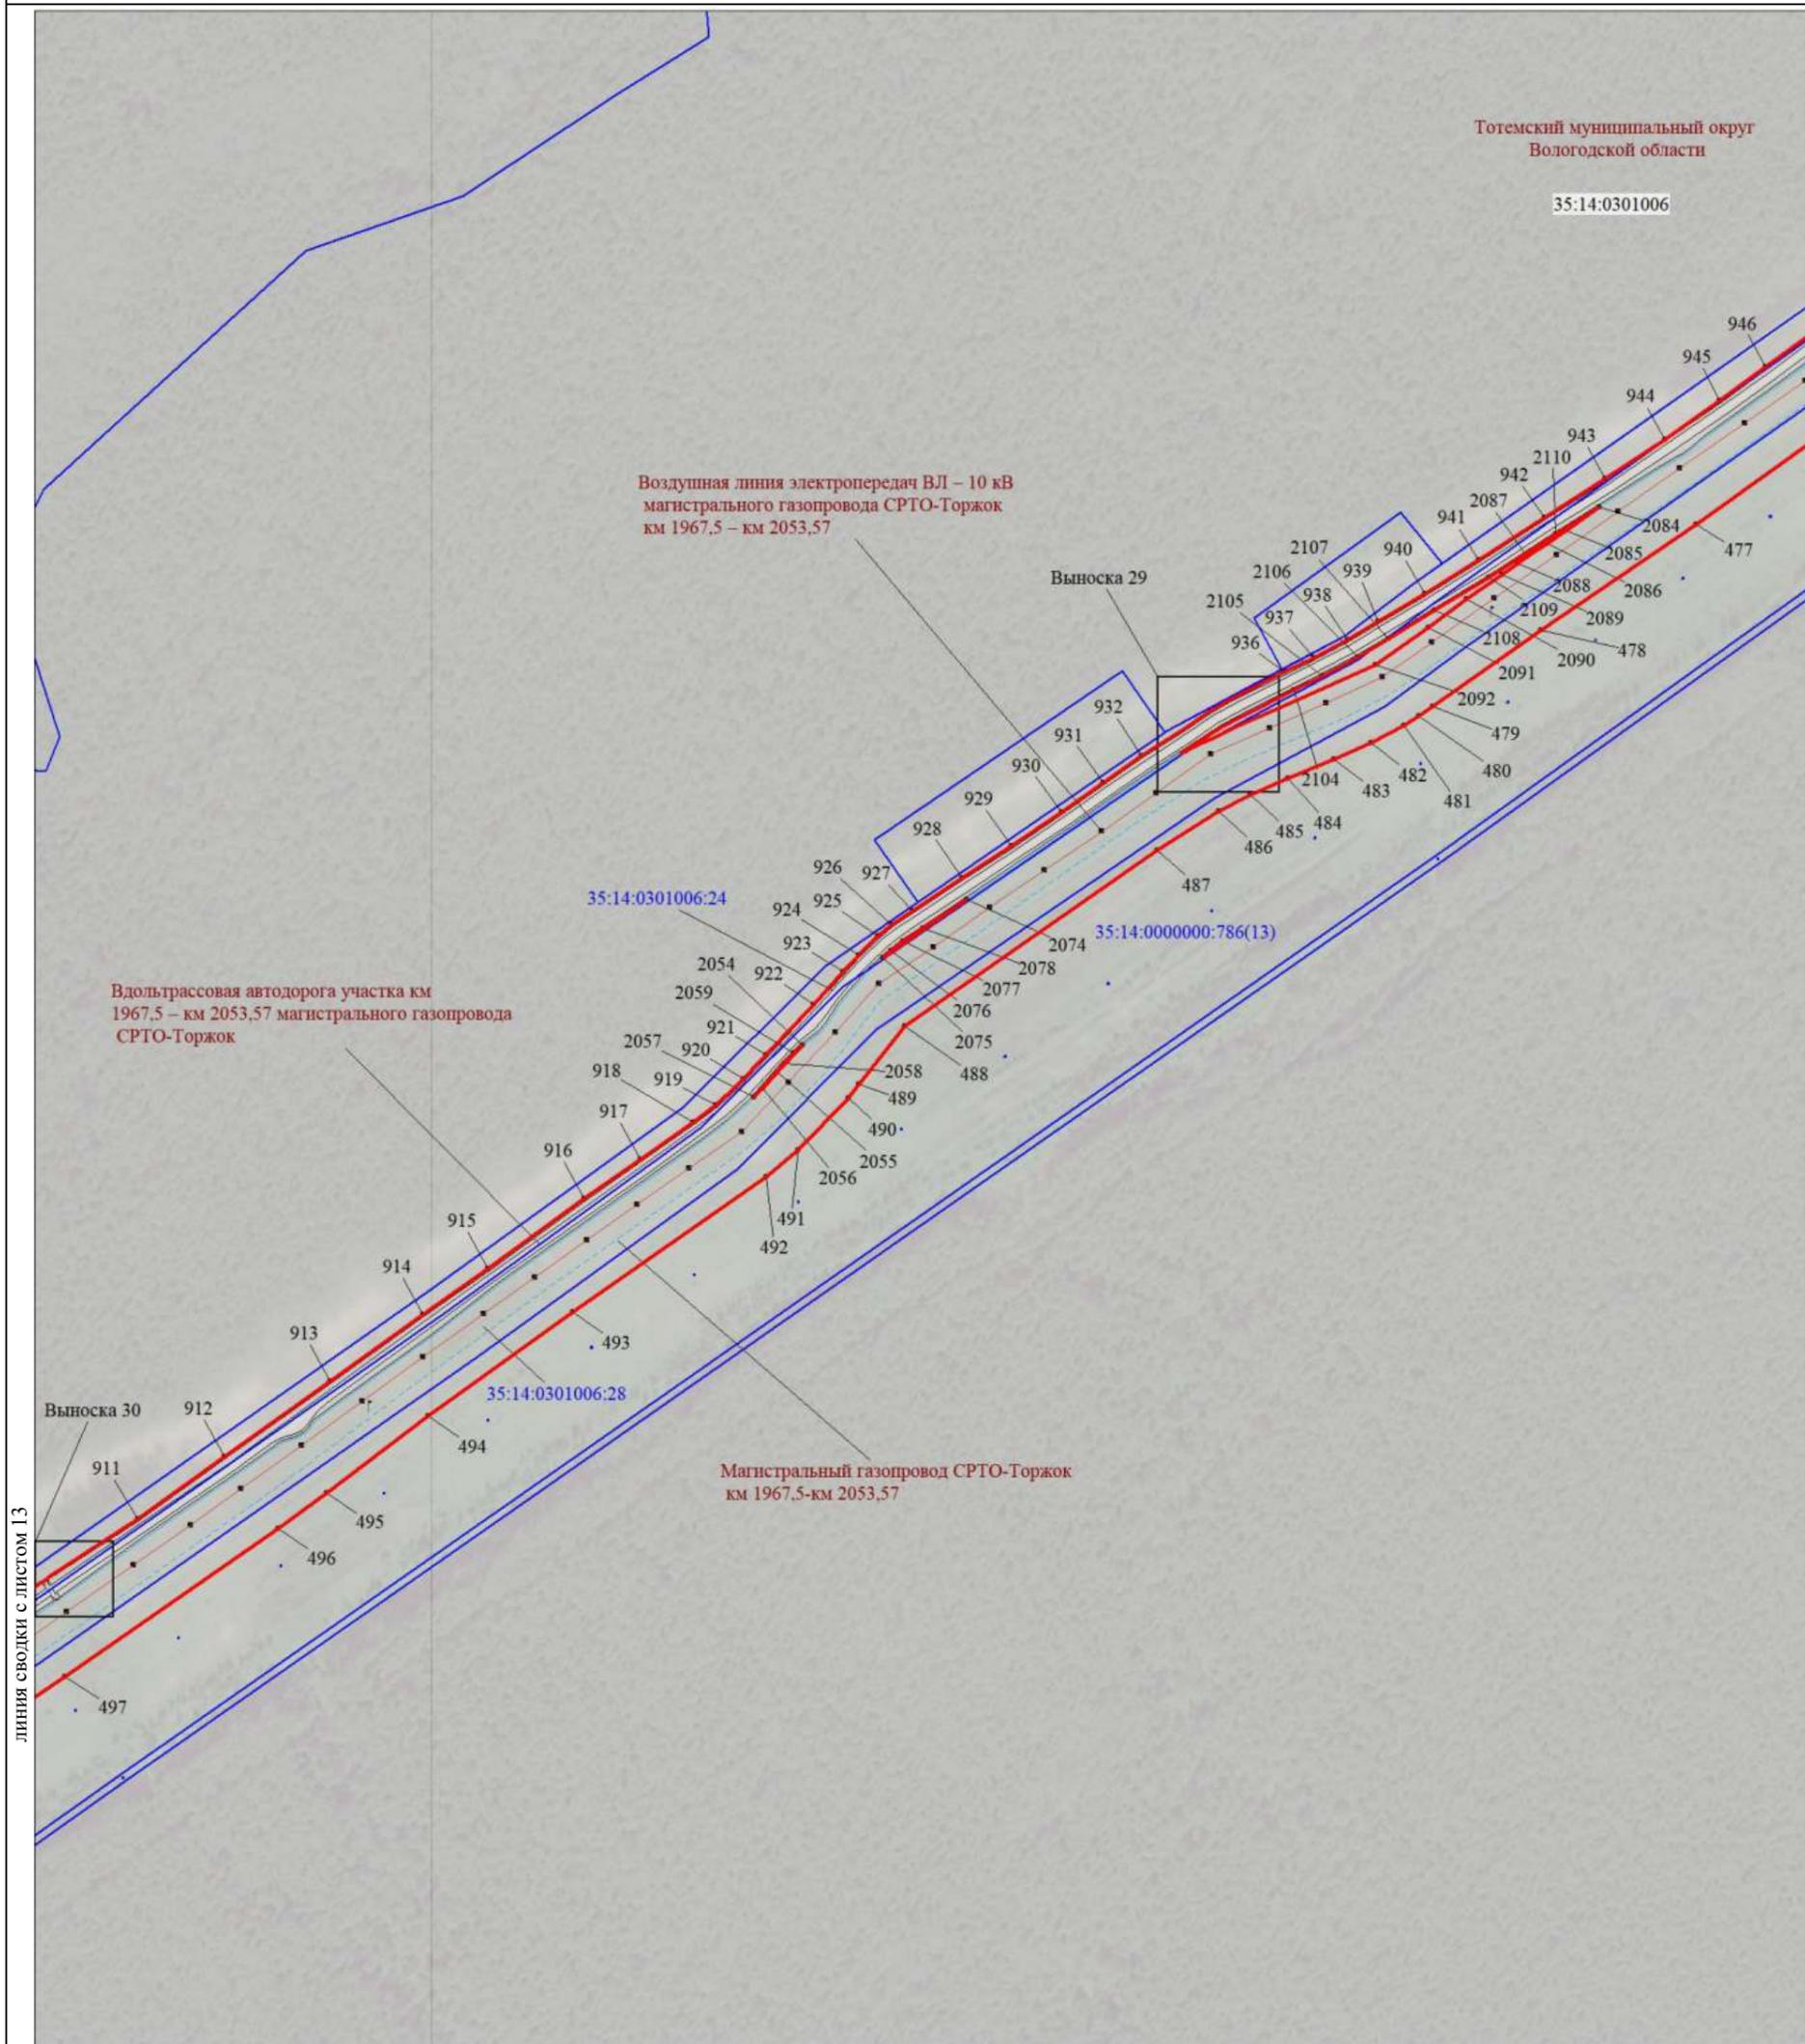

линия сводки с листом 11

линия сводки с листом 13

Масштаб 1:5000

МСК-35, зона 3


Используемые условные знаки и обозначения:


Условные обозначения представлены на листе 112

Подпись  Толмачёв А. В.

Дата 27 июля 2023 г.

Место для оттиска печати (при наличии) лица, составившего описание местоположения границ объекта

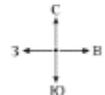

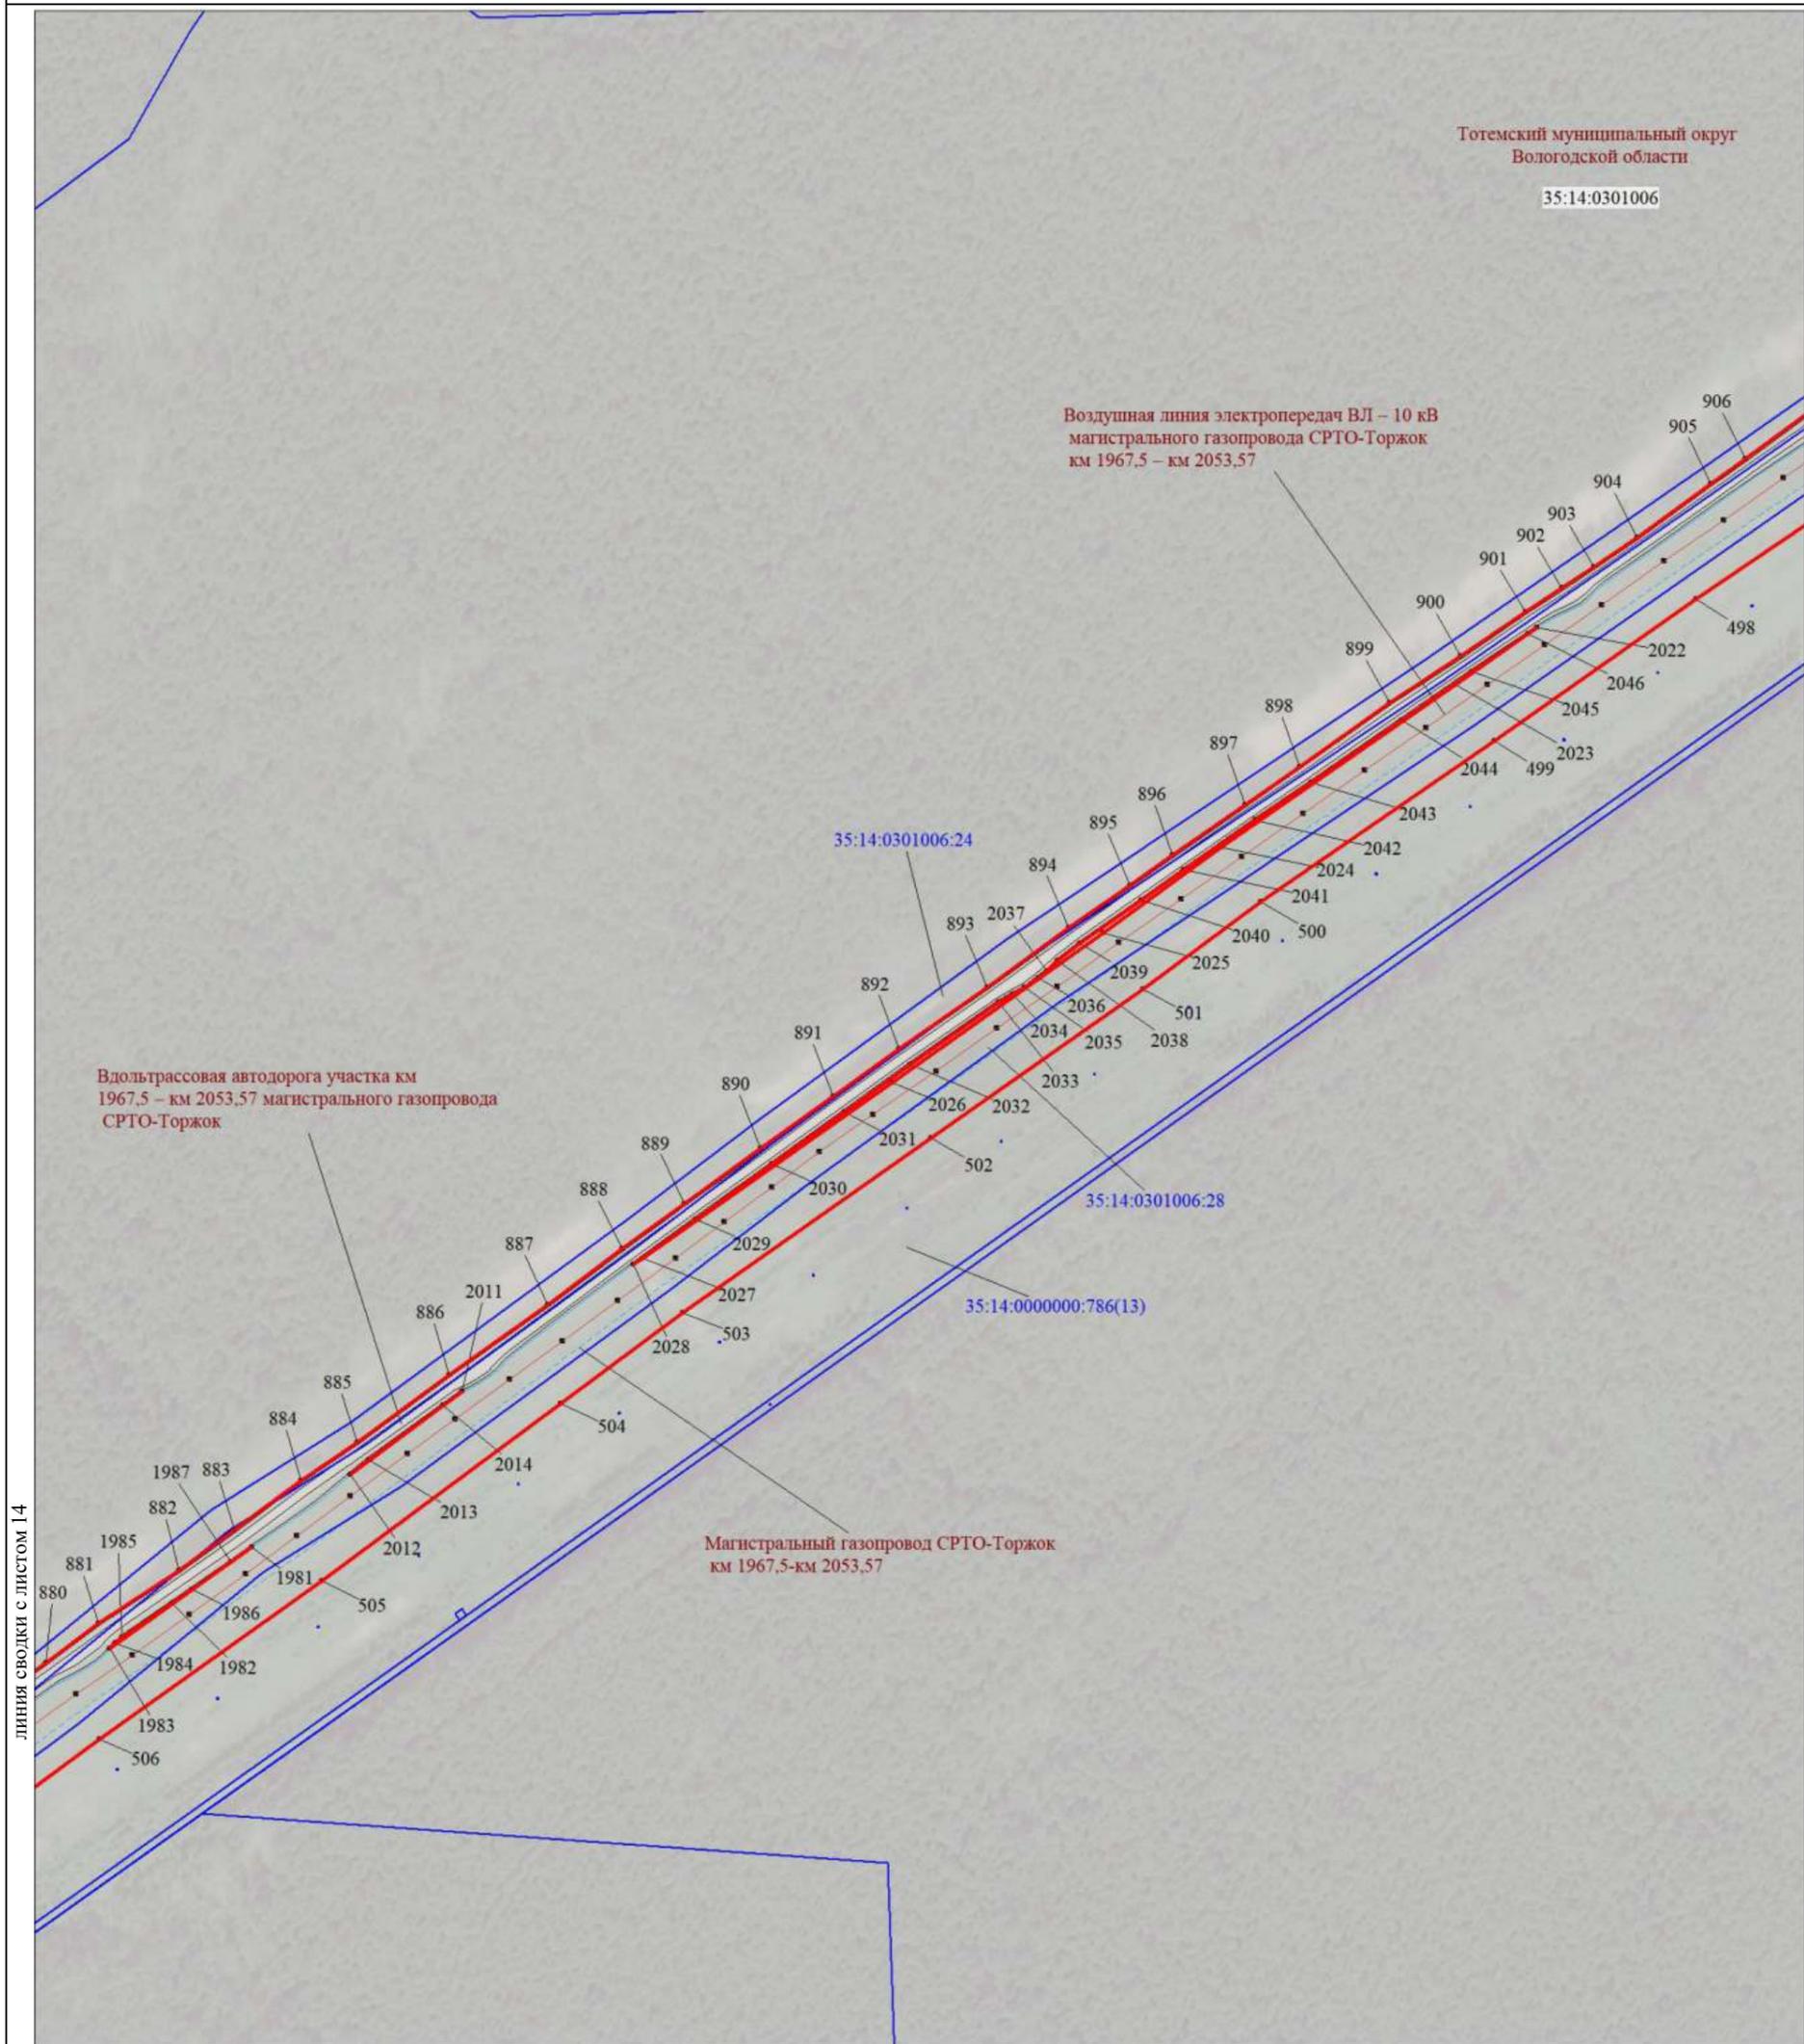

линия сводки с листом 14

линия сводки с листом 12

Масштаб 1:5000

МСК-35, зона 3


Используемые условные знаки и обозначения:


Условные обозначения представлены на листе 112

Подпись  Толмачёв А. В.

Дата 27 июля 2023 г.

Место для оттиска печати (при наличии) лица, составившего описание местоположения границ объекта

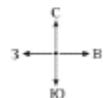

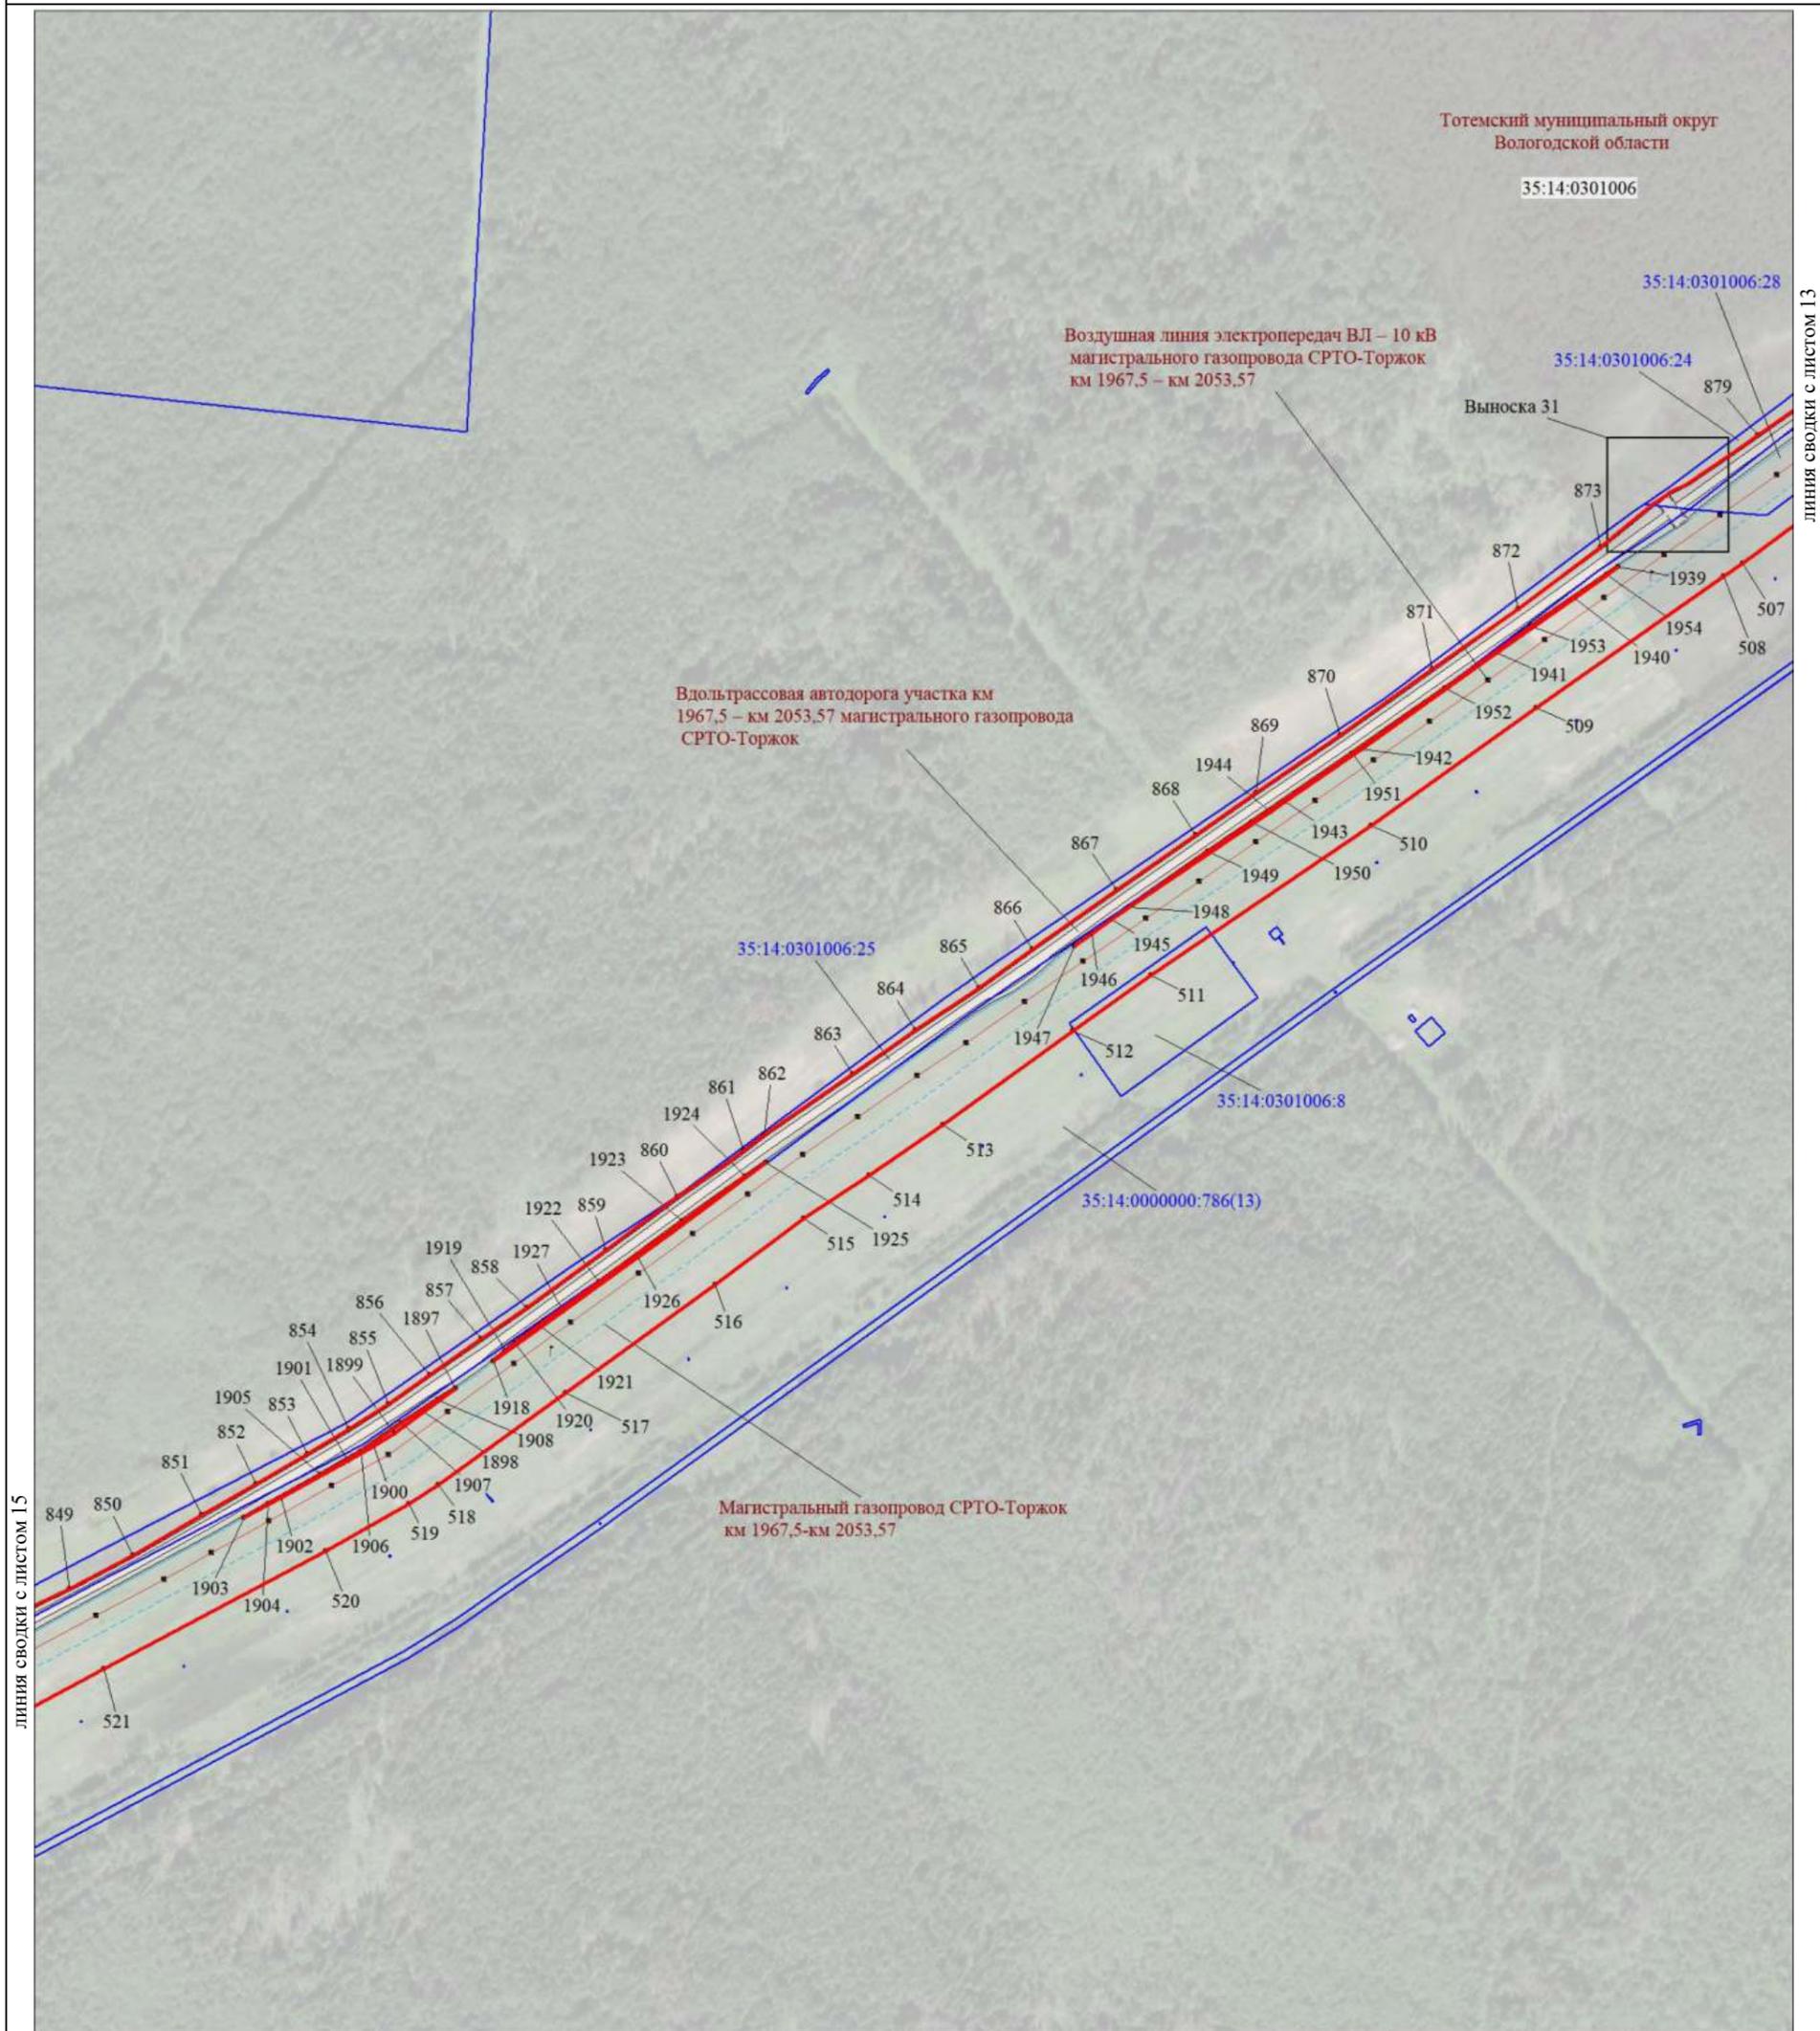

Масштаб 1:5000

МСК-35, зона 3


Используемые условные знаки и обозначения:


Условные обозначения представлены на листе 112

Подпись  Толмачёв А. В.

Дата 27 июля 2023 г.

Место для оттиска печати (при наличии) лица, составившего описание местоположения границ объекта

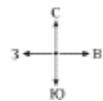

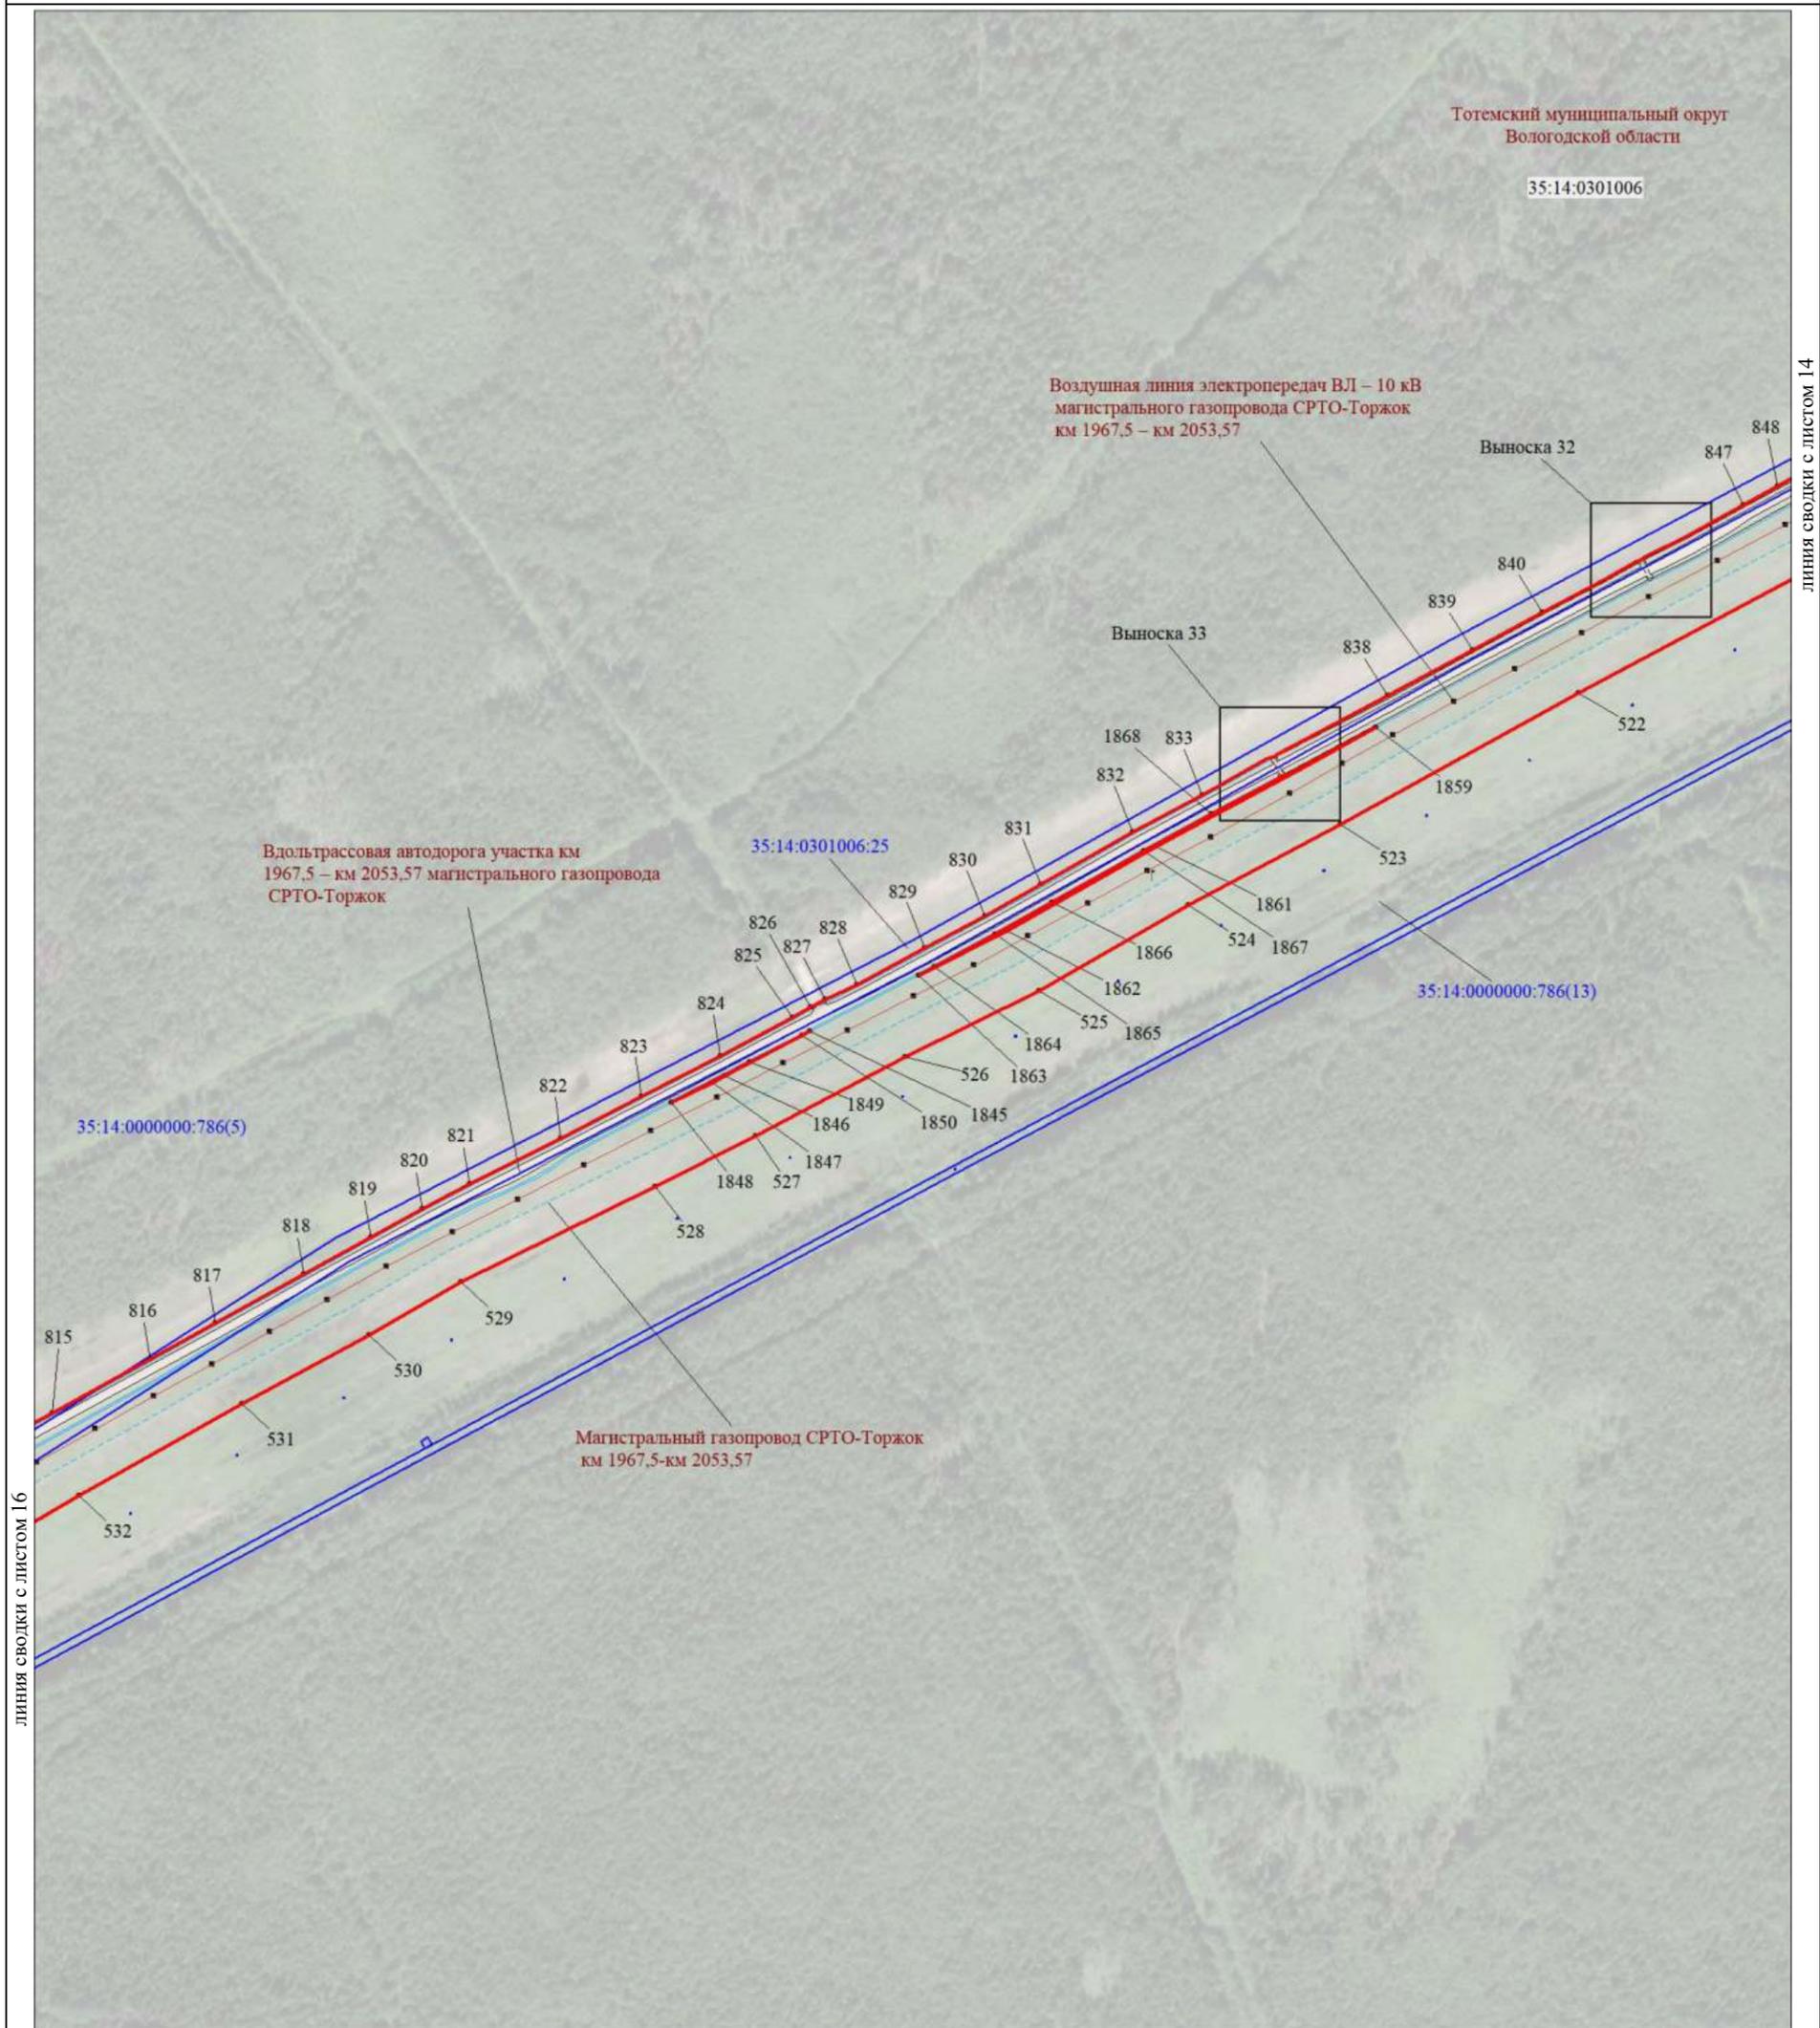

Масштаб 1:5000

МСК-35, зона 3

Используемые условные знаки и обозначения:


Условные обозначения представлены на листе 112

Подпись  Толмачёв А. В.

Дата 27 июля 2023 г.

Место для оттиска печати (при наличии) лица, составившего описание местоположения границ объекта



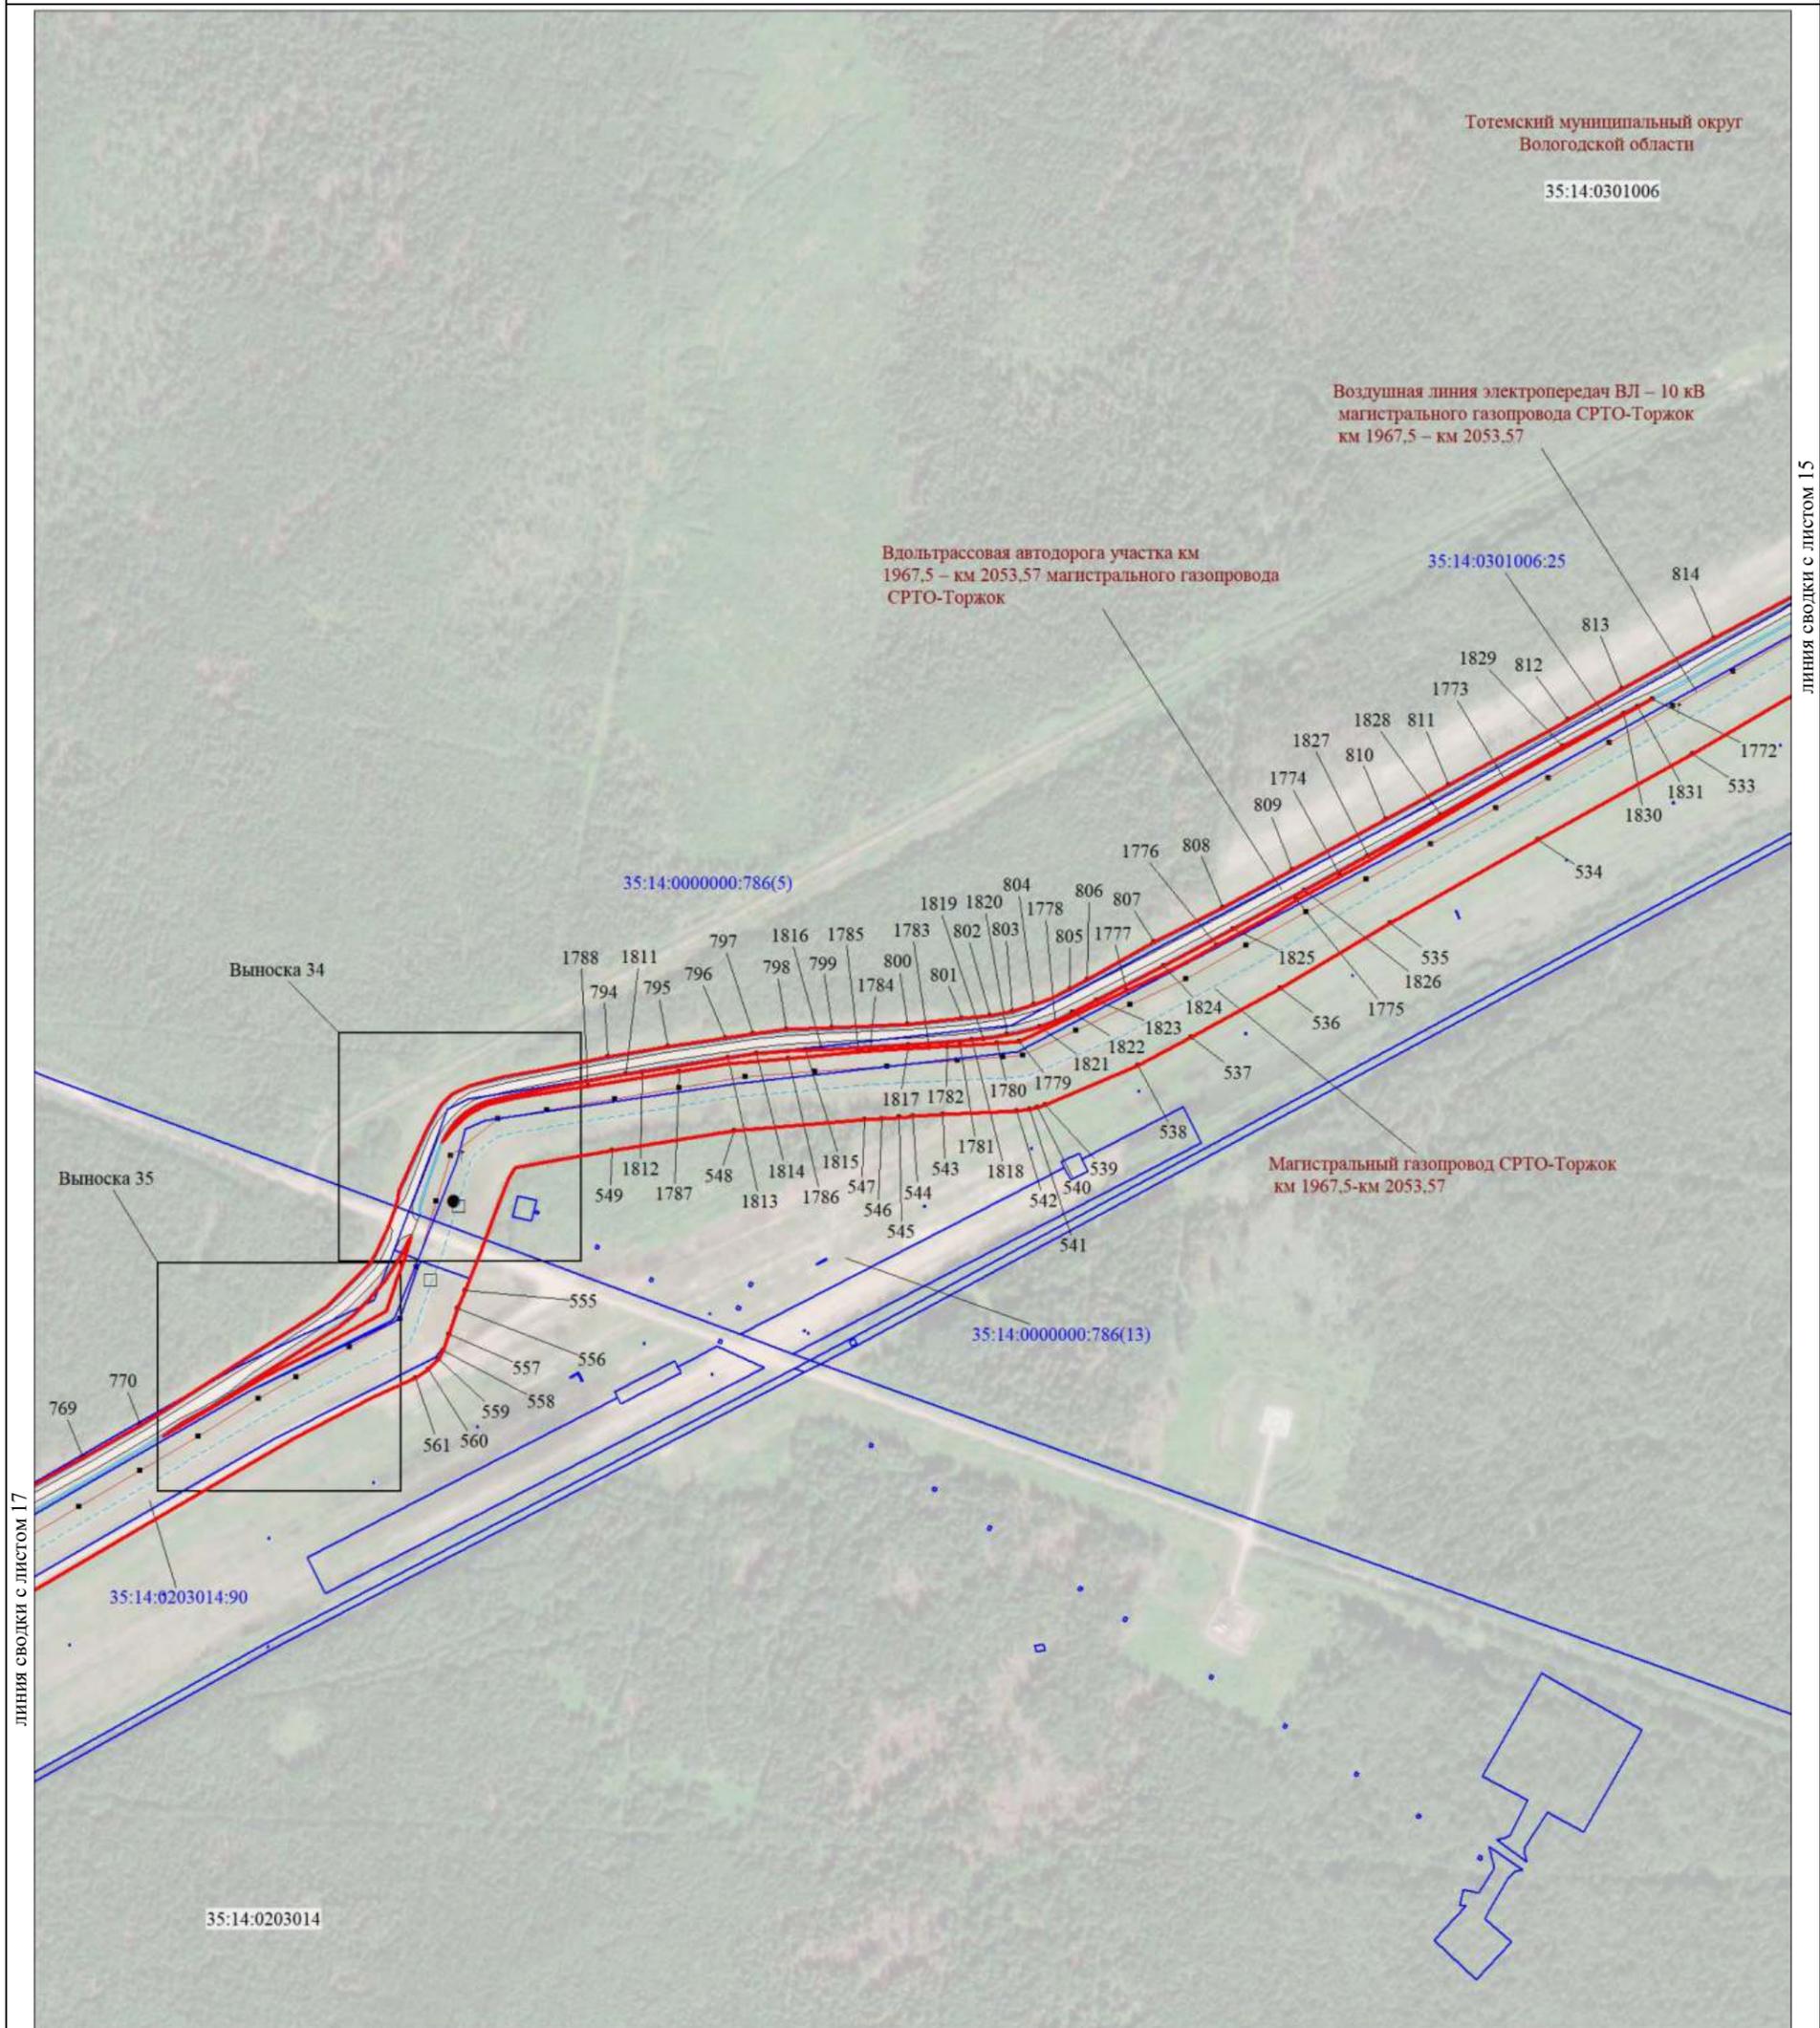

линия сводки с листом 17

линия сводки с листом 15

Масштаб 1:5000

МСК-35, зона 3


Используемые условные знаки и обозначения:


Условные обозначения представлены на листе 112

Подпись  Толмачёв А. В.

Дата 27 июля 2023 г.

Место для оттиска печати (при наличии) лица, составившего описание местоположения границ объекта

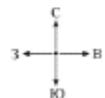

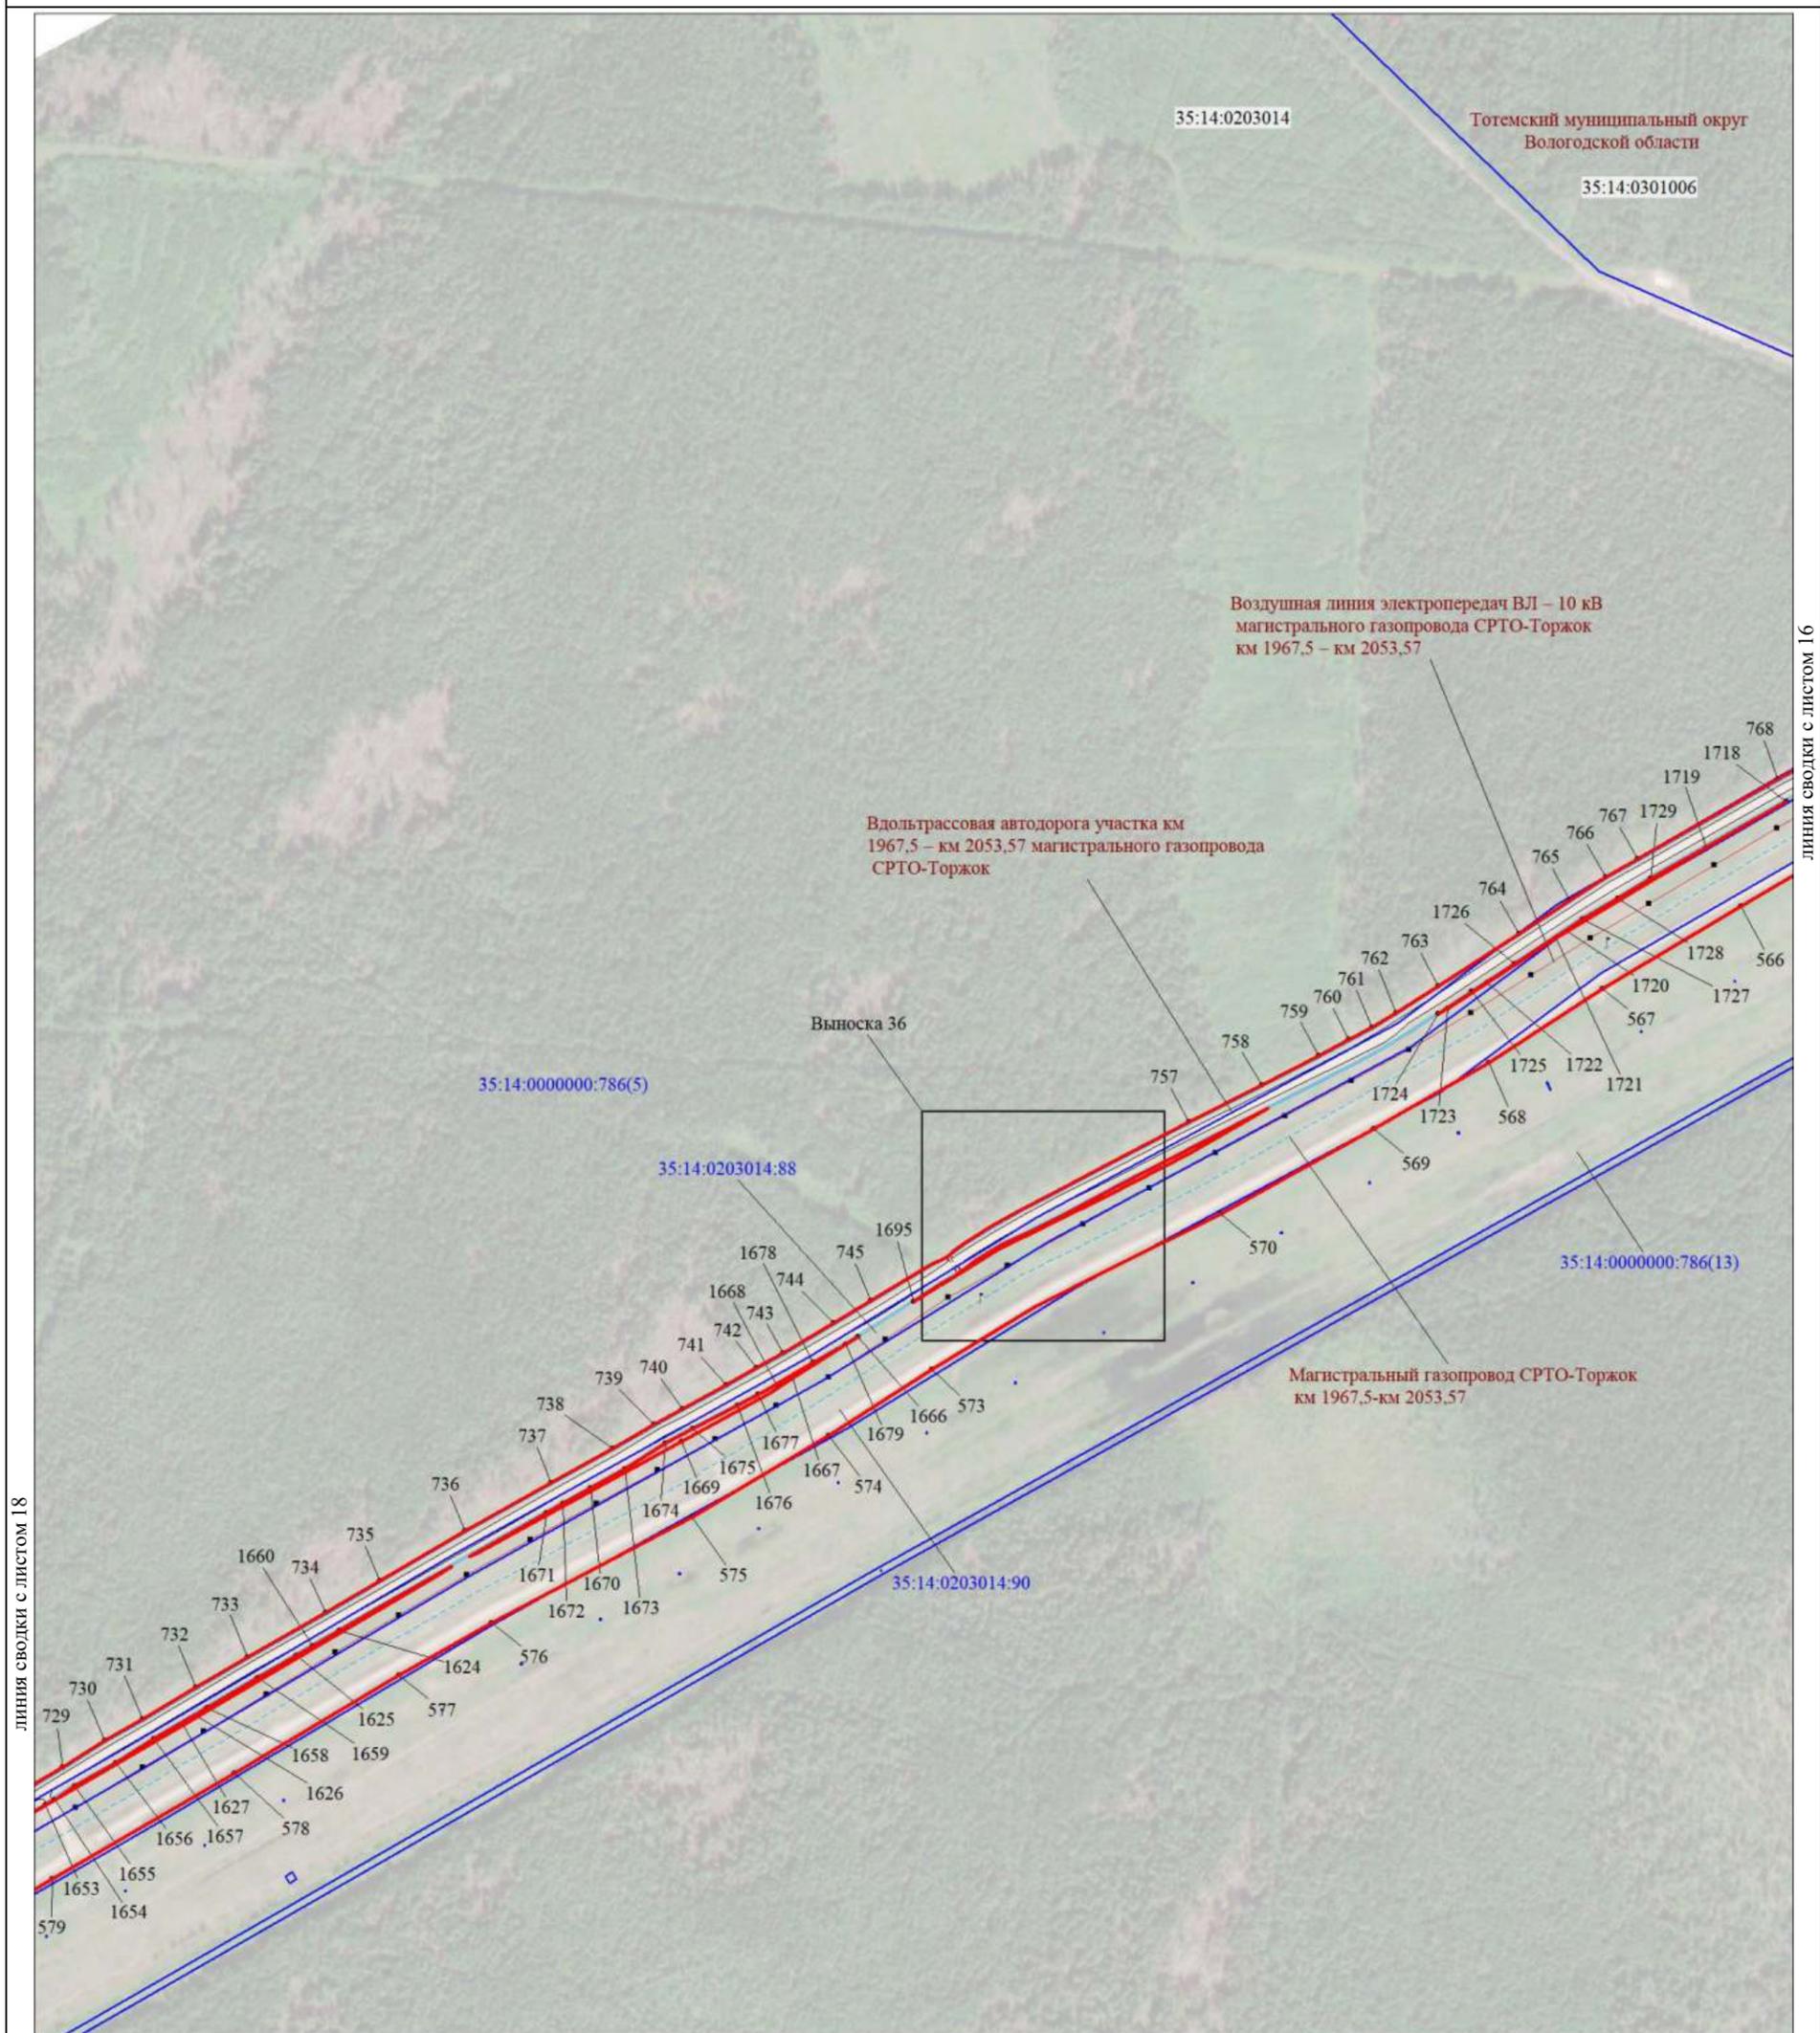

линия сводки с листом 18

линия сводки с листом 16

Масштаб 1:5000

МСК-35, зона 3


Используемые условные знаки и обозначения:


Условные обозначения представлены на листе 112

Подпись  Толмачёв А. В.

Дата 27 июля 2023 г.

Место для оттиска печати (при наличии) лица, составившего описание местоположения границ объекта

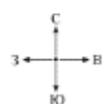

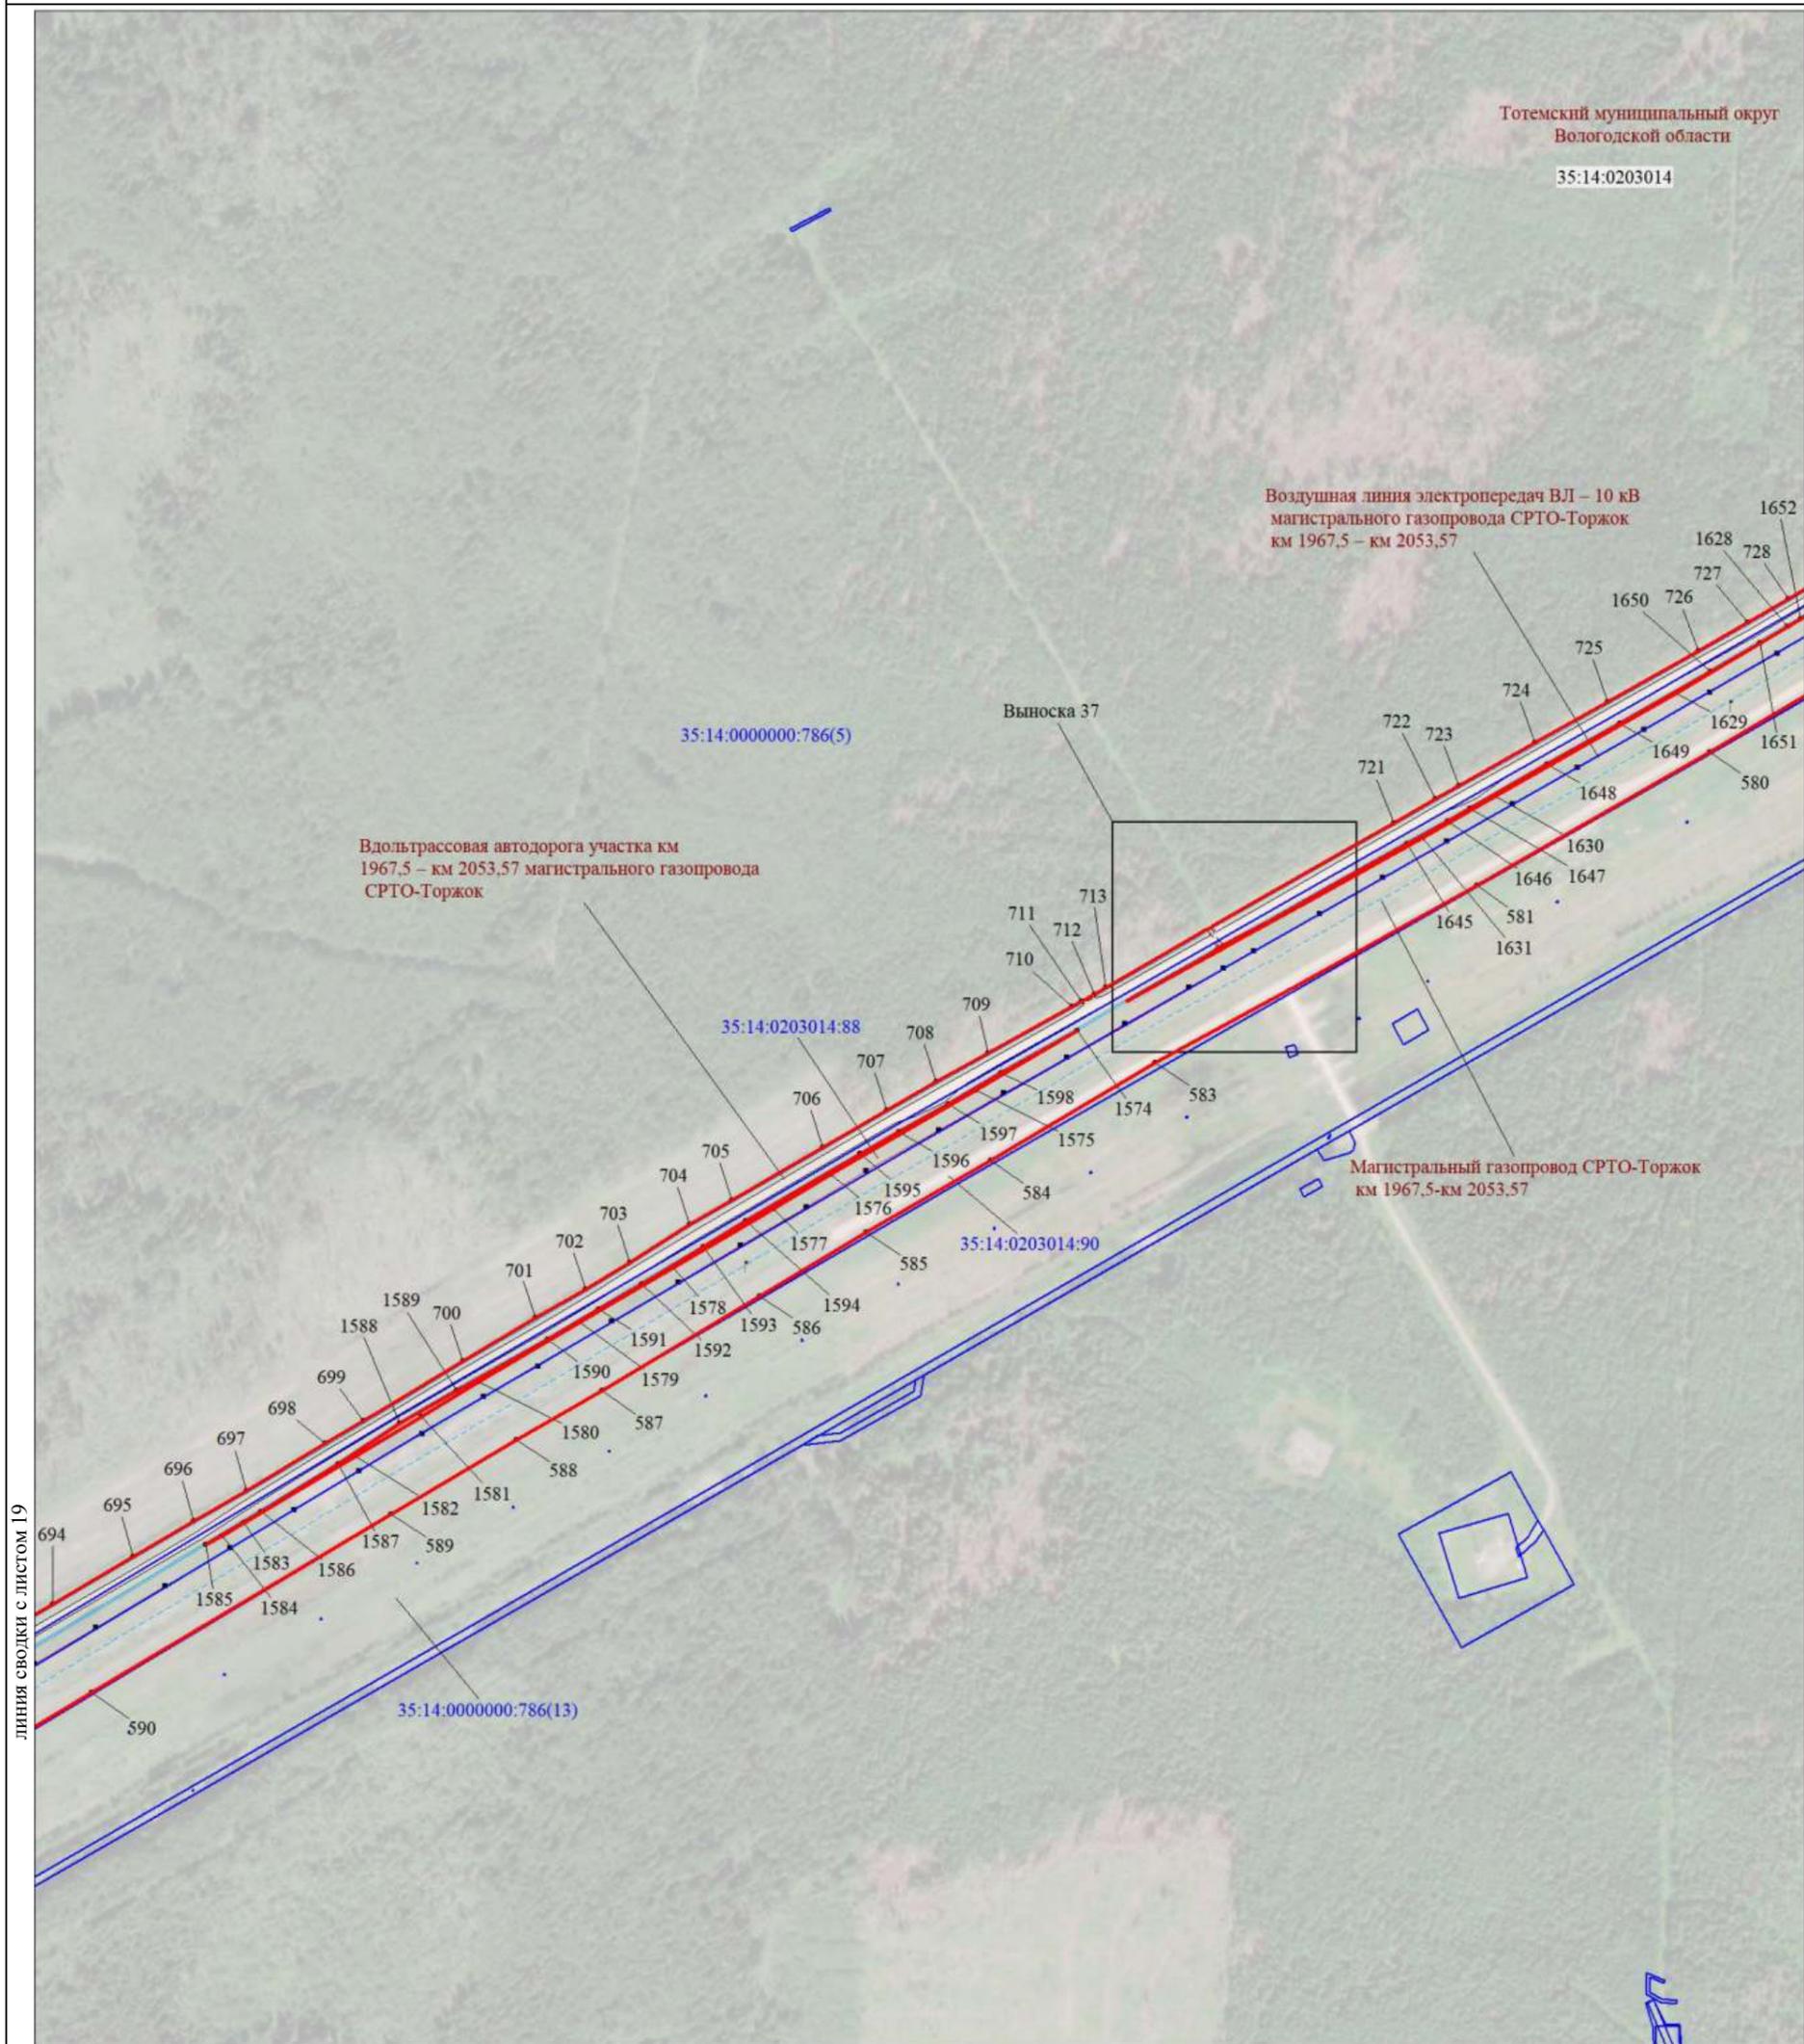

линия сводки с листом 19

линия сводки с листом 17

Масштаб 1:5000

МСК-35, зона 3


Используемые условные знаки и обозначения:


Условные обозначения представлены на листе 112

Подпись  Толмачёв А. В.

Дата 27 июля 2023 г.

Место для оттиска печати (при наличии) лица, составившего описание местоположения границ объекта

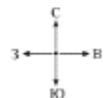

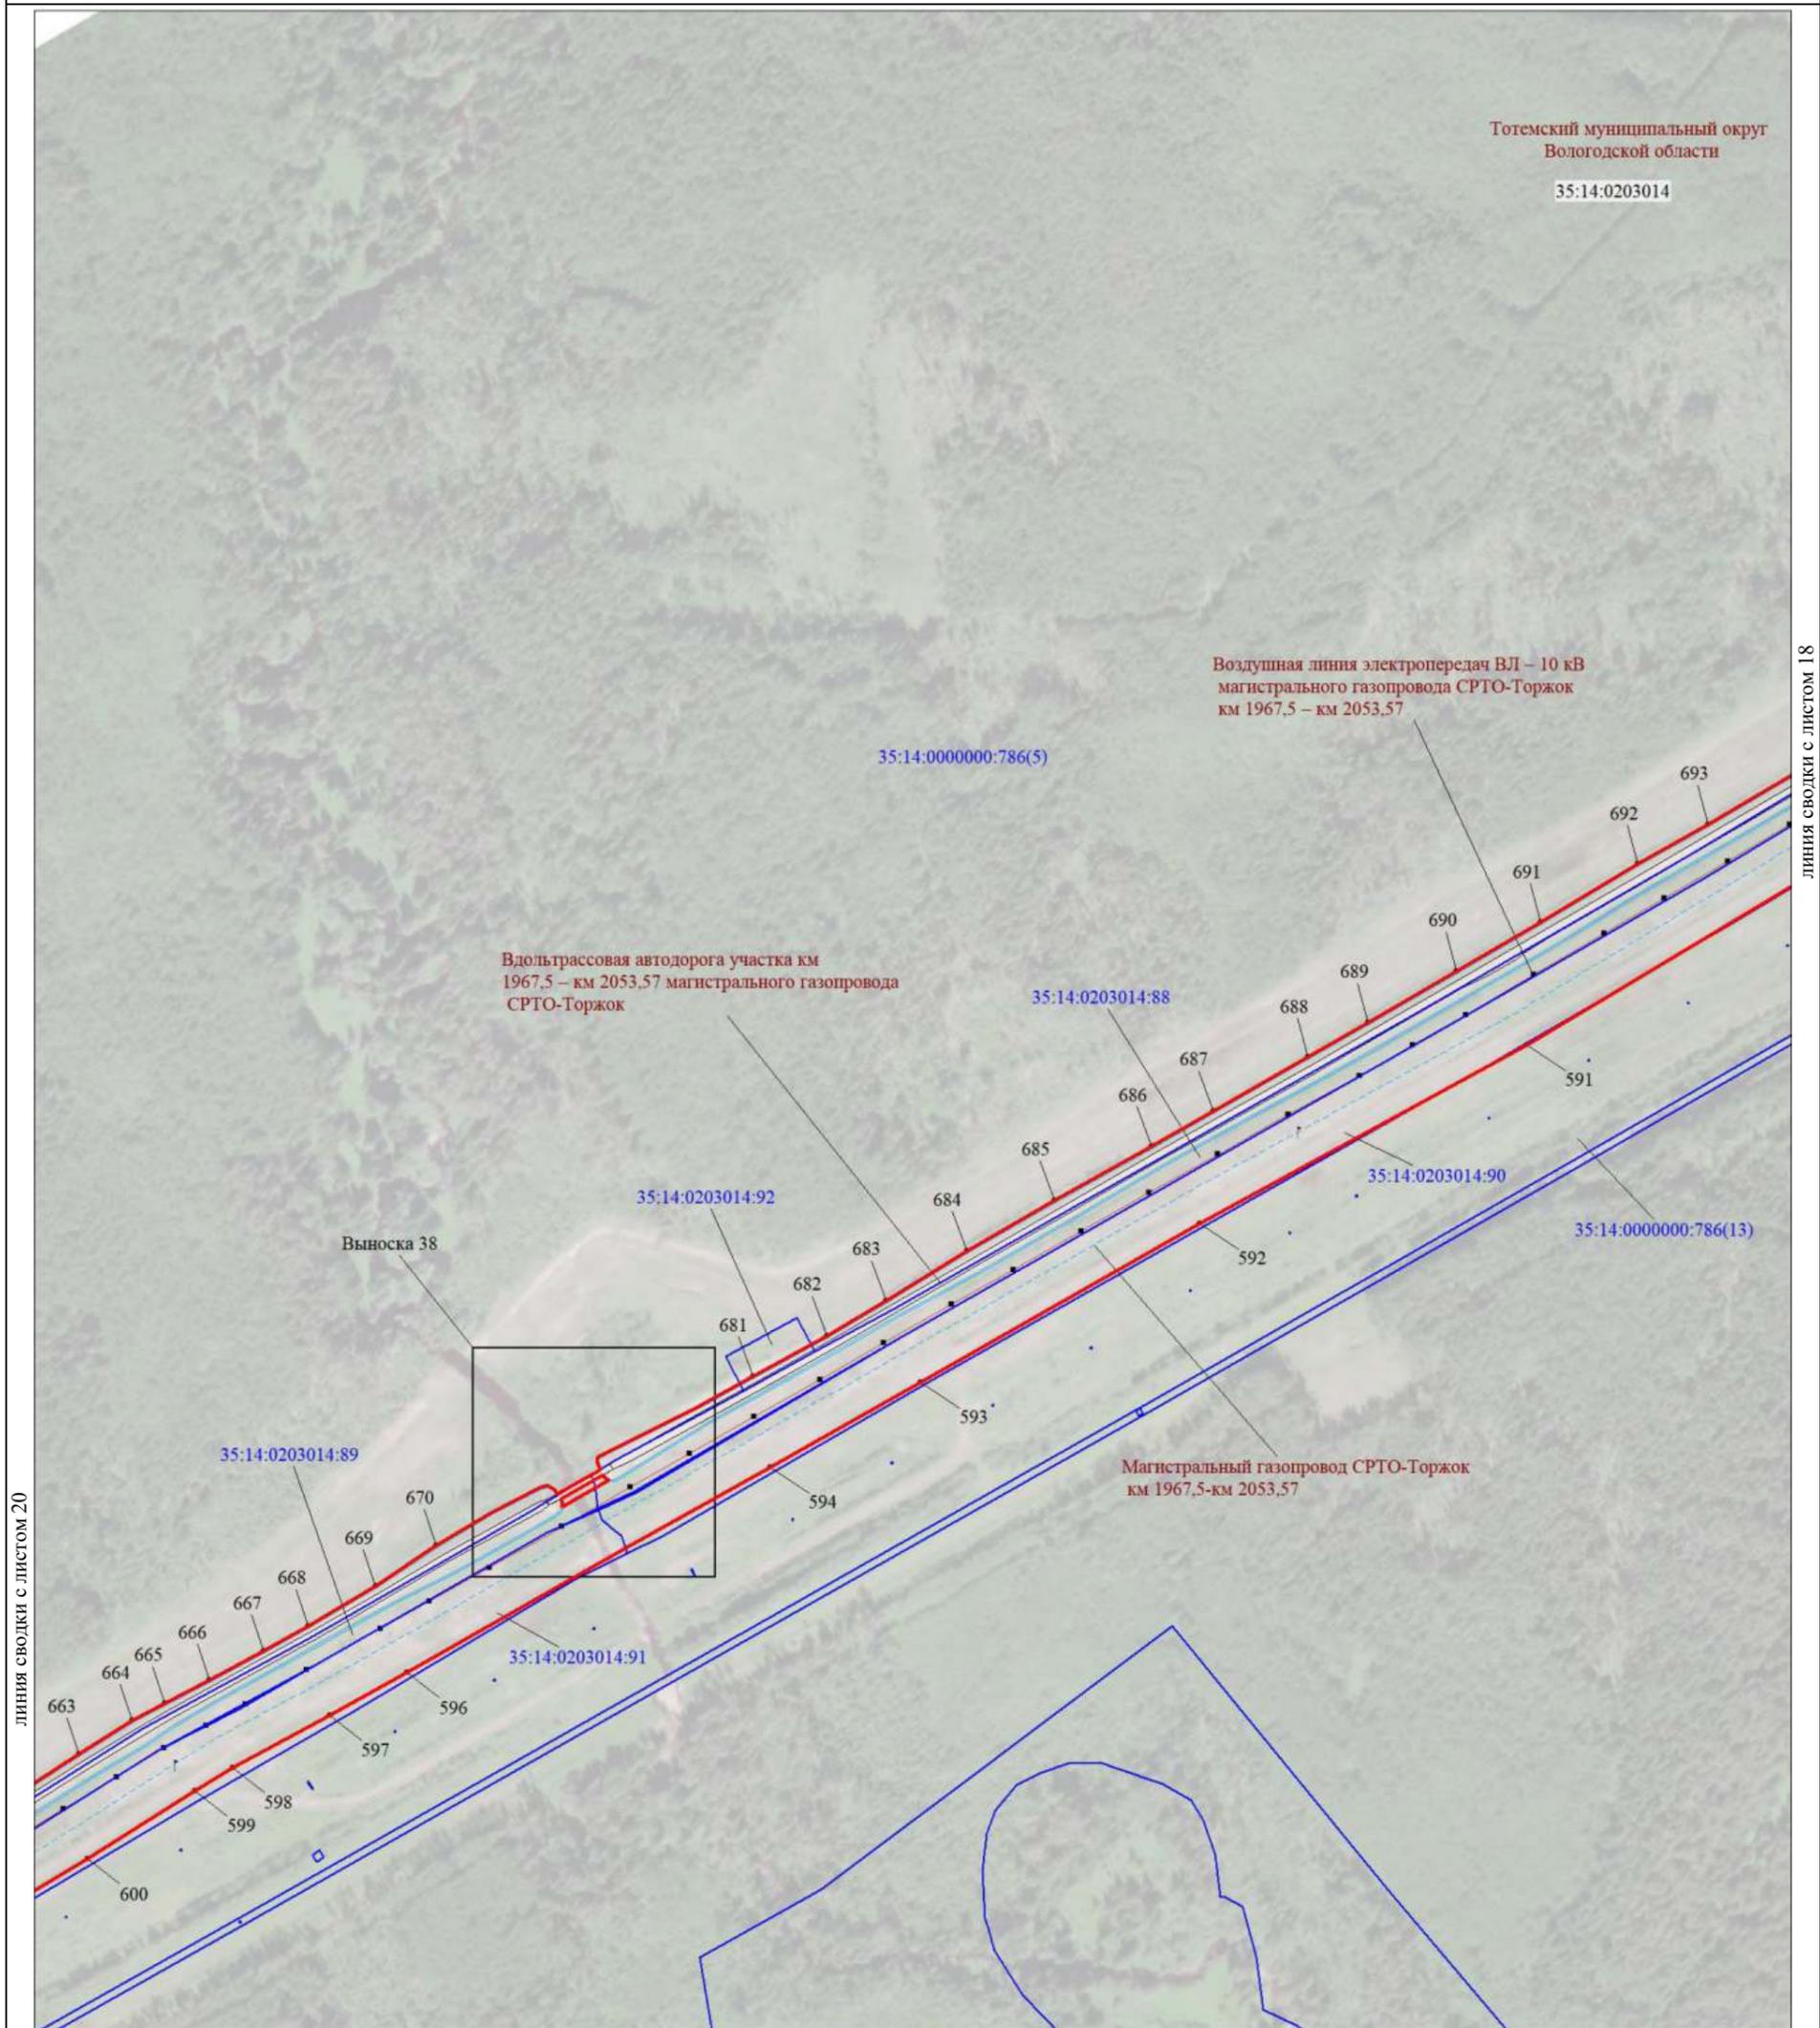

линия сводки с листом 20

линия сводки с листом 18

Масштаб 1:5000

МСК-35, зона 3

Используемые условные знаки и обозначения:


Условные обозначения представлены на листе 112

Подпись  Толмачёв А. В.

Дата 27 июля 2023 г.

Место для оттиска печати (при наличии) лица, составившего описание местоположения границ объекта



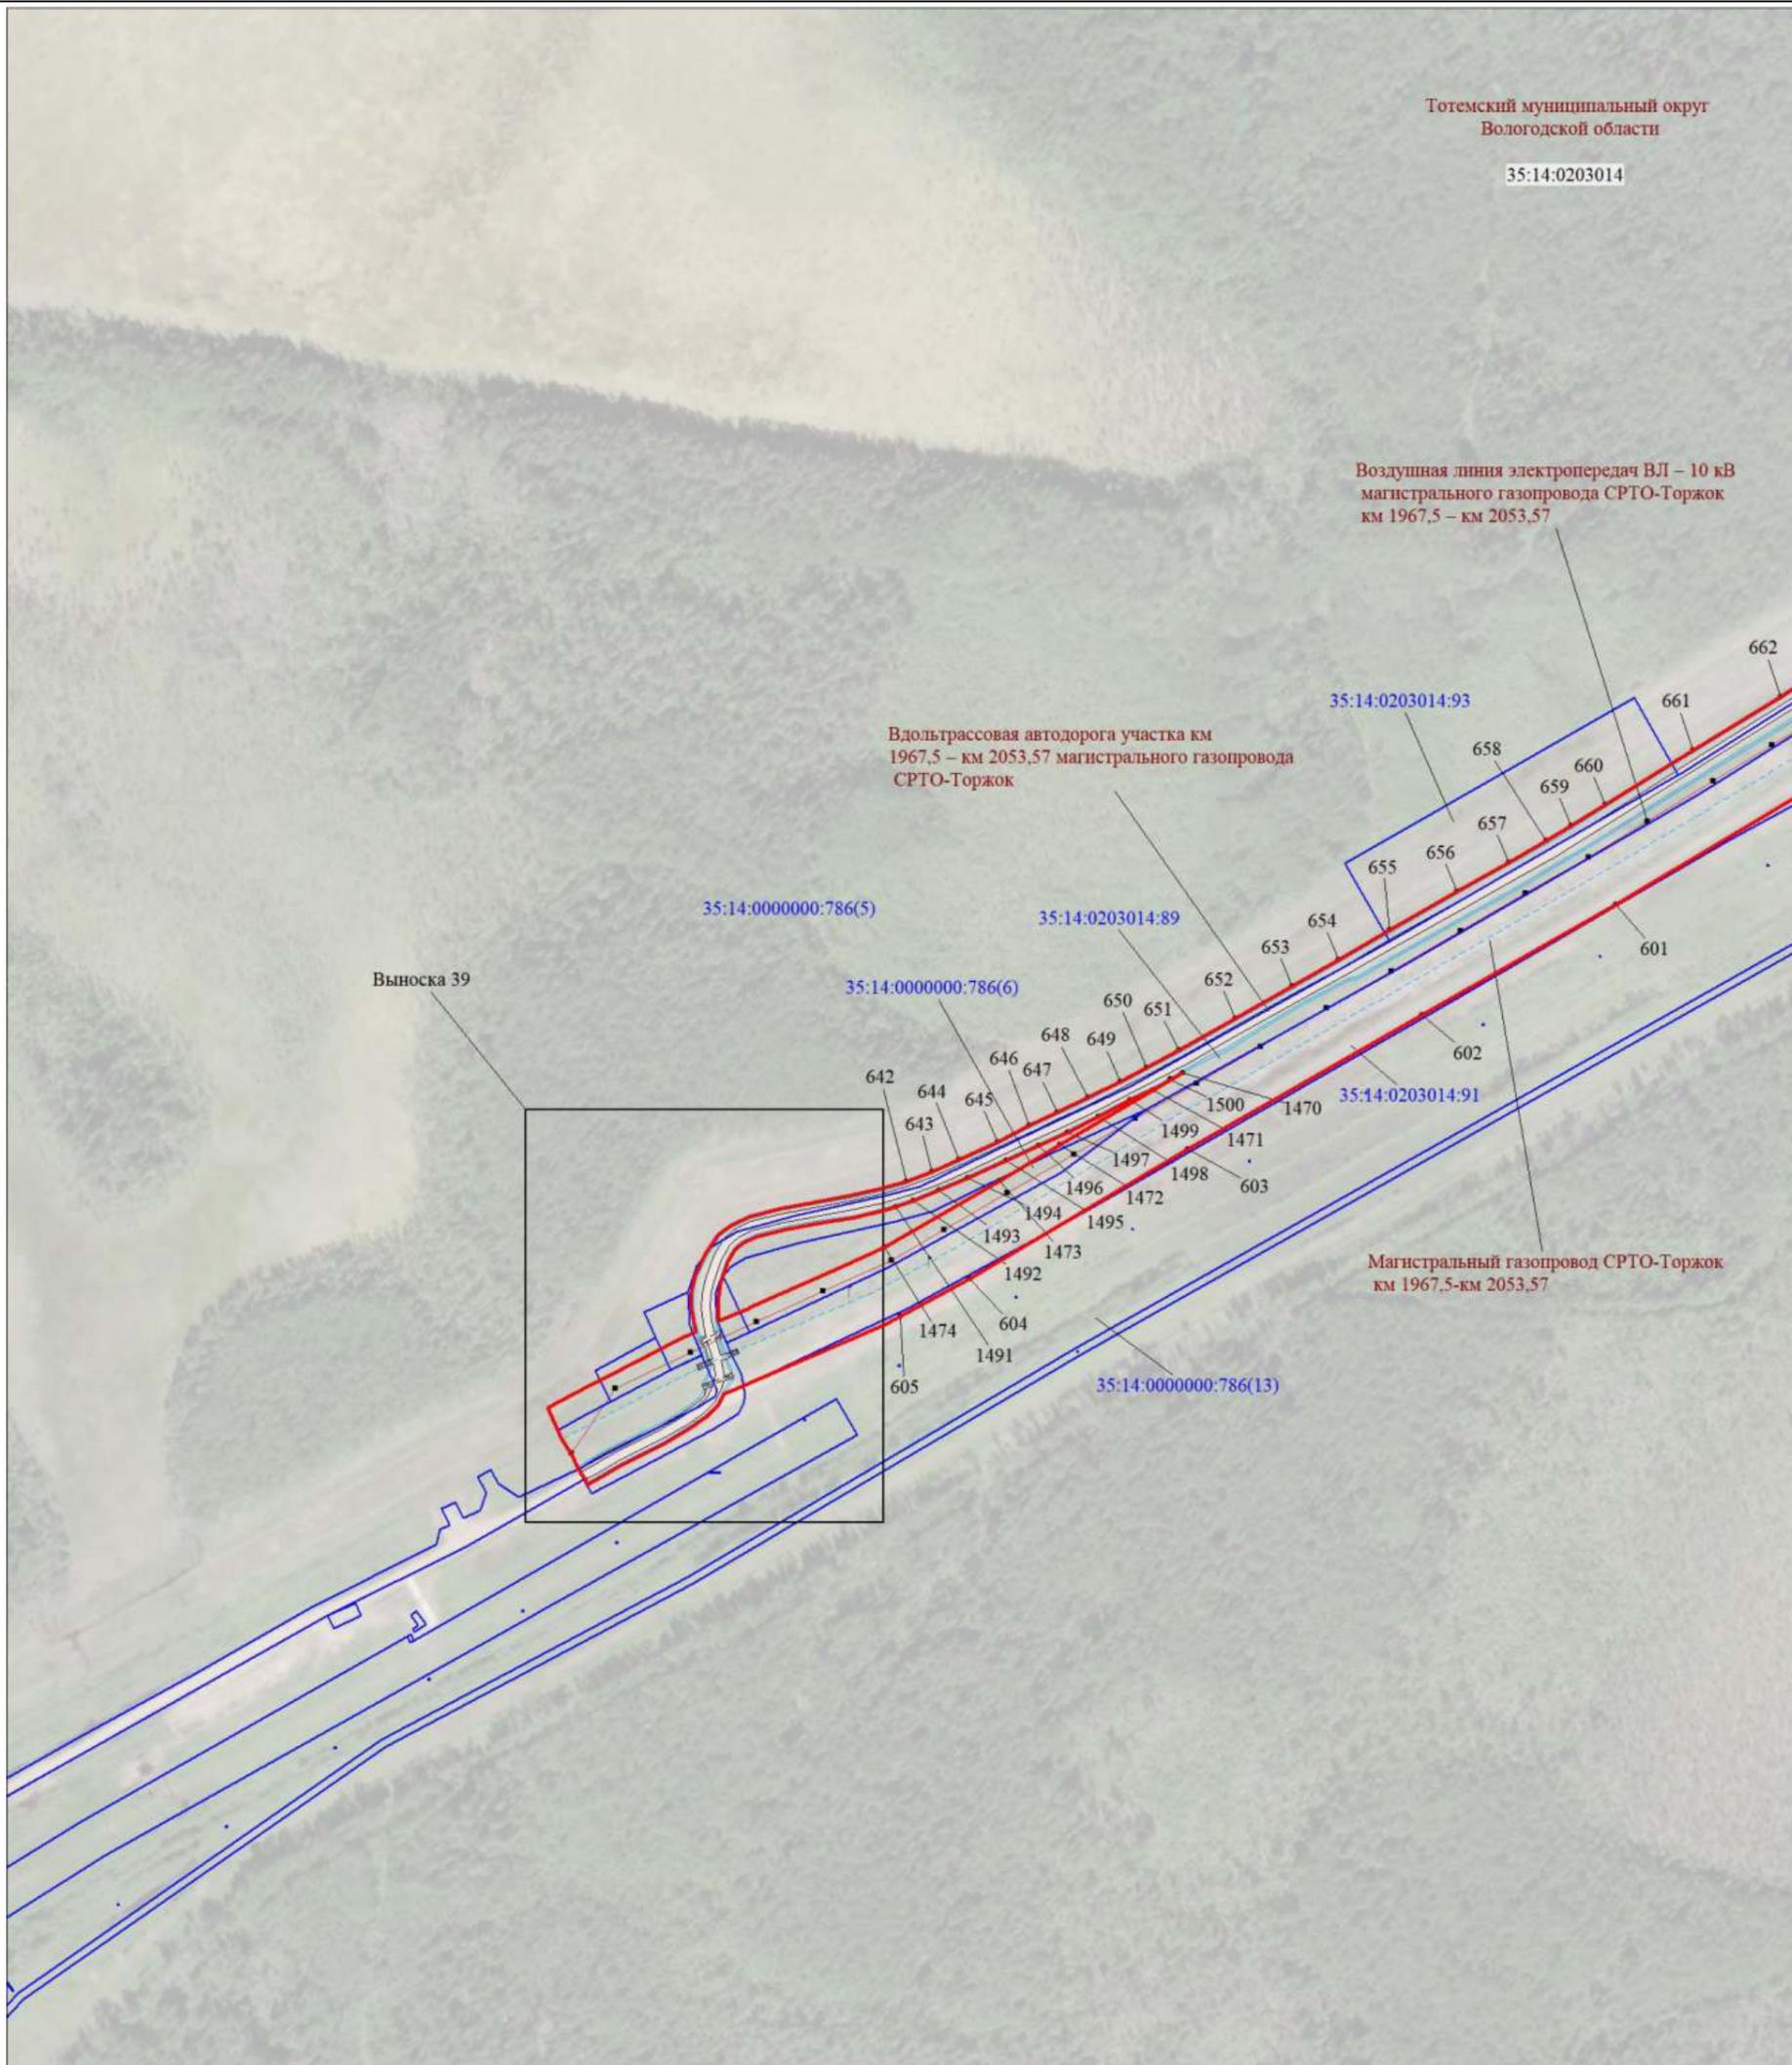

линия сводки с листом 19

Масштаб 1:5000

МСК-35, зона 3

Используемые условные знаки и обозначения:

Условные обозначения представлены на листе 112

Подпись  Толмачёв А. В.

Дата 27 июля 2023 г.

Место для оттиска печати (при наличии) лица, составившего описание местоположения границ объекта


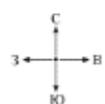


Схема расположения границ публичного сервитута

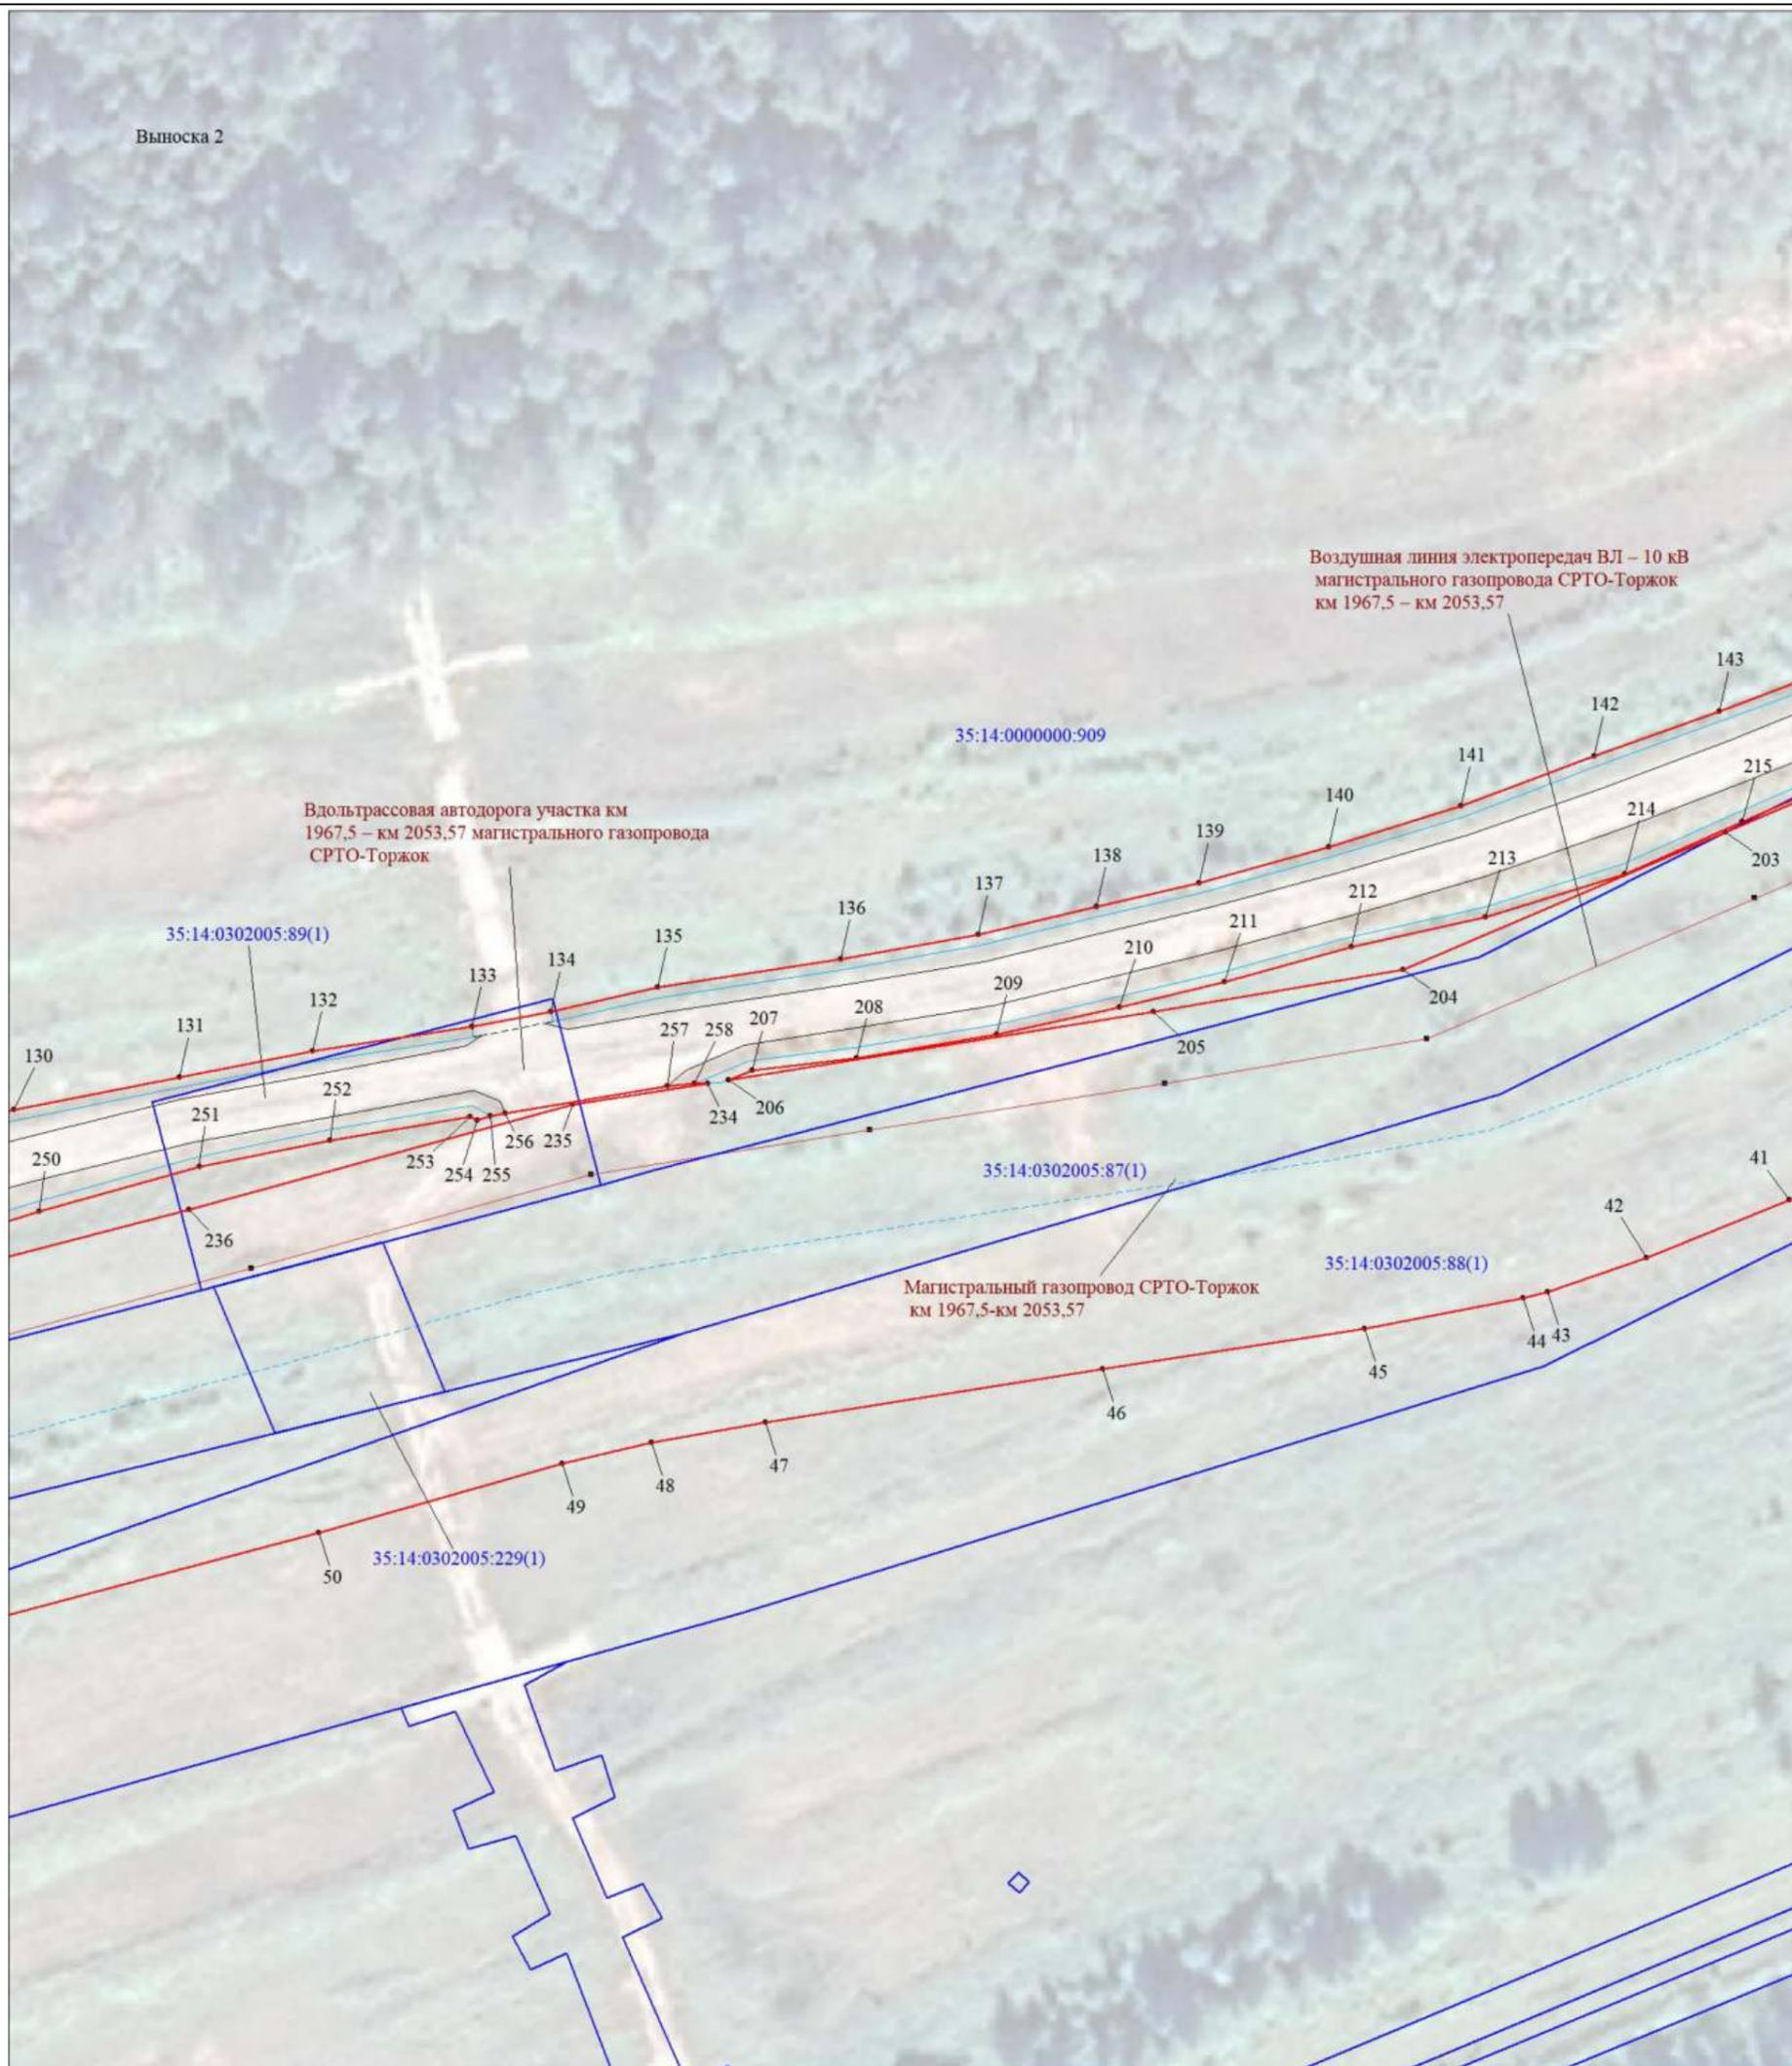

Выноска 2

Воздушная линия электропередач ВЛ - 10 кВ магистрального газопровода СРТО-Торжок км 1967,5 - км 2053,57

Вдольтрассовая автодорога участка км 1967,5 - км 2053,57 магистрального газопровода СРТО-Торжок

Магистральный газопровод СРТО-Торжок км 1967,5-км 2053,57

Масштаб 1:1000

МСК-35, зона 3

Используемые условные знаки и обозначения:

Условные обозначения представлены на листе 112


Подпись  Толмачёв А. В.

Дата 27 июля 2023 г.

Место для оттиска печати (при наличии) лица, составившего описание местоположения границ объекта



Схема расположения границ публичного сервитута

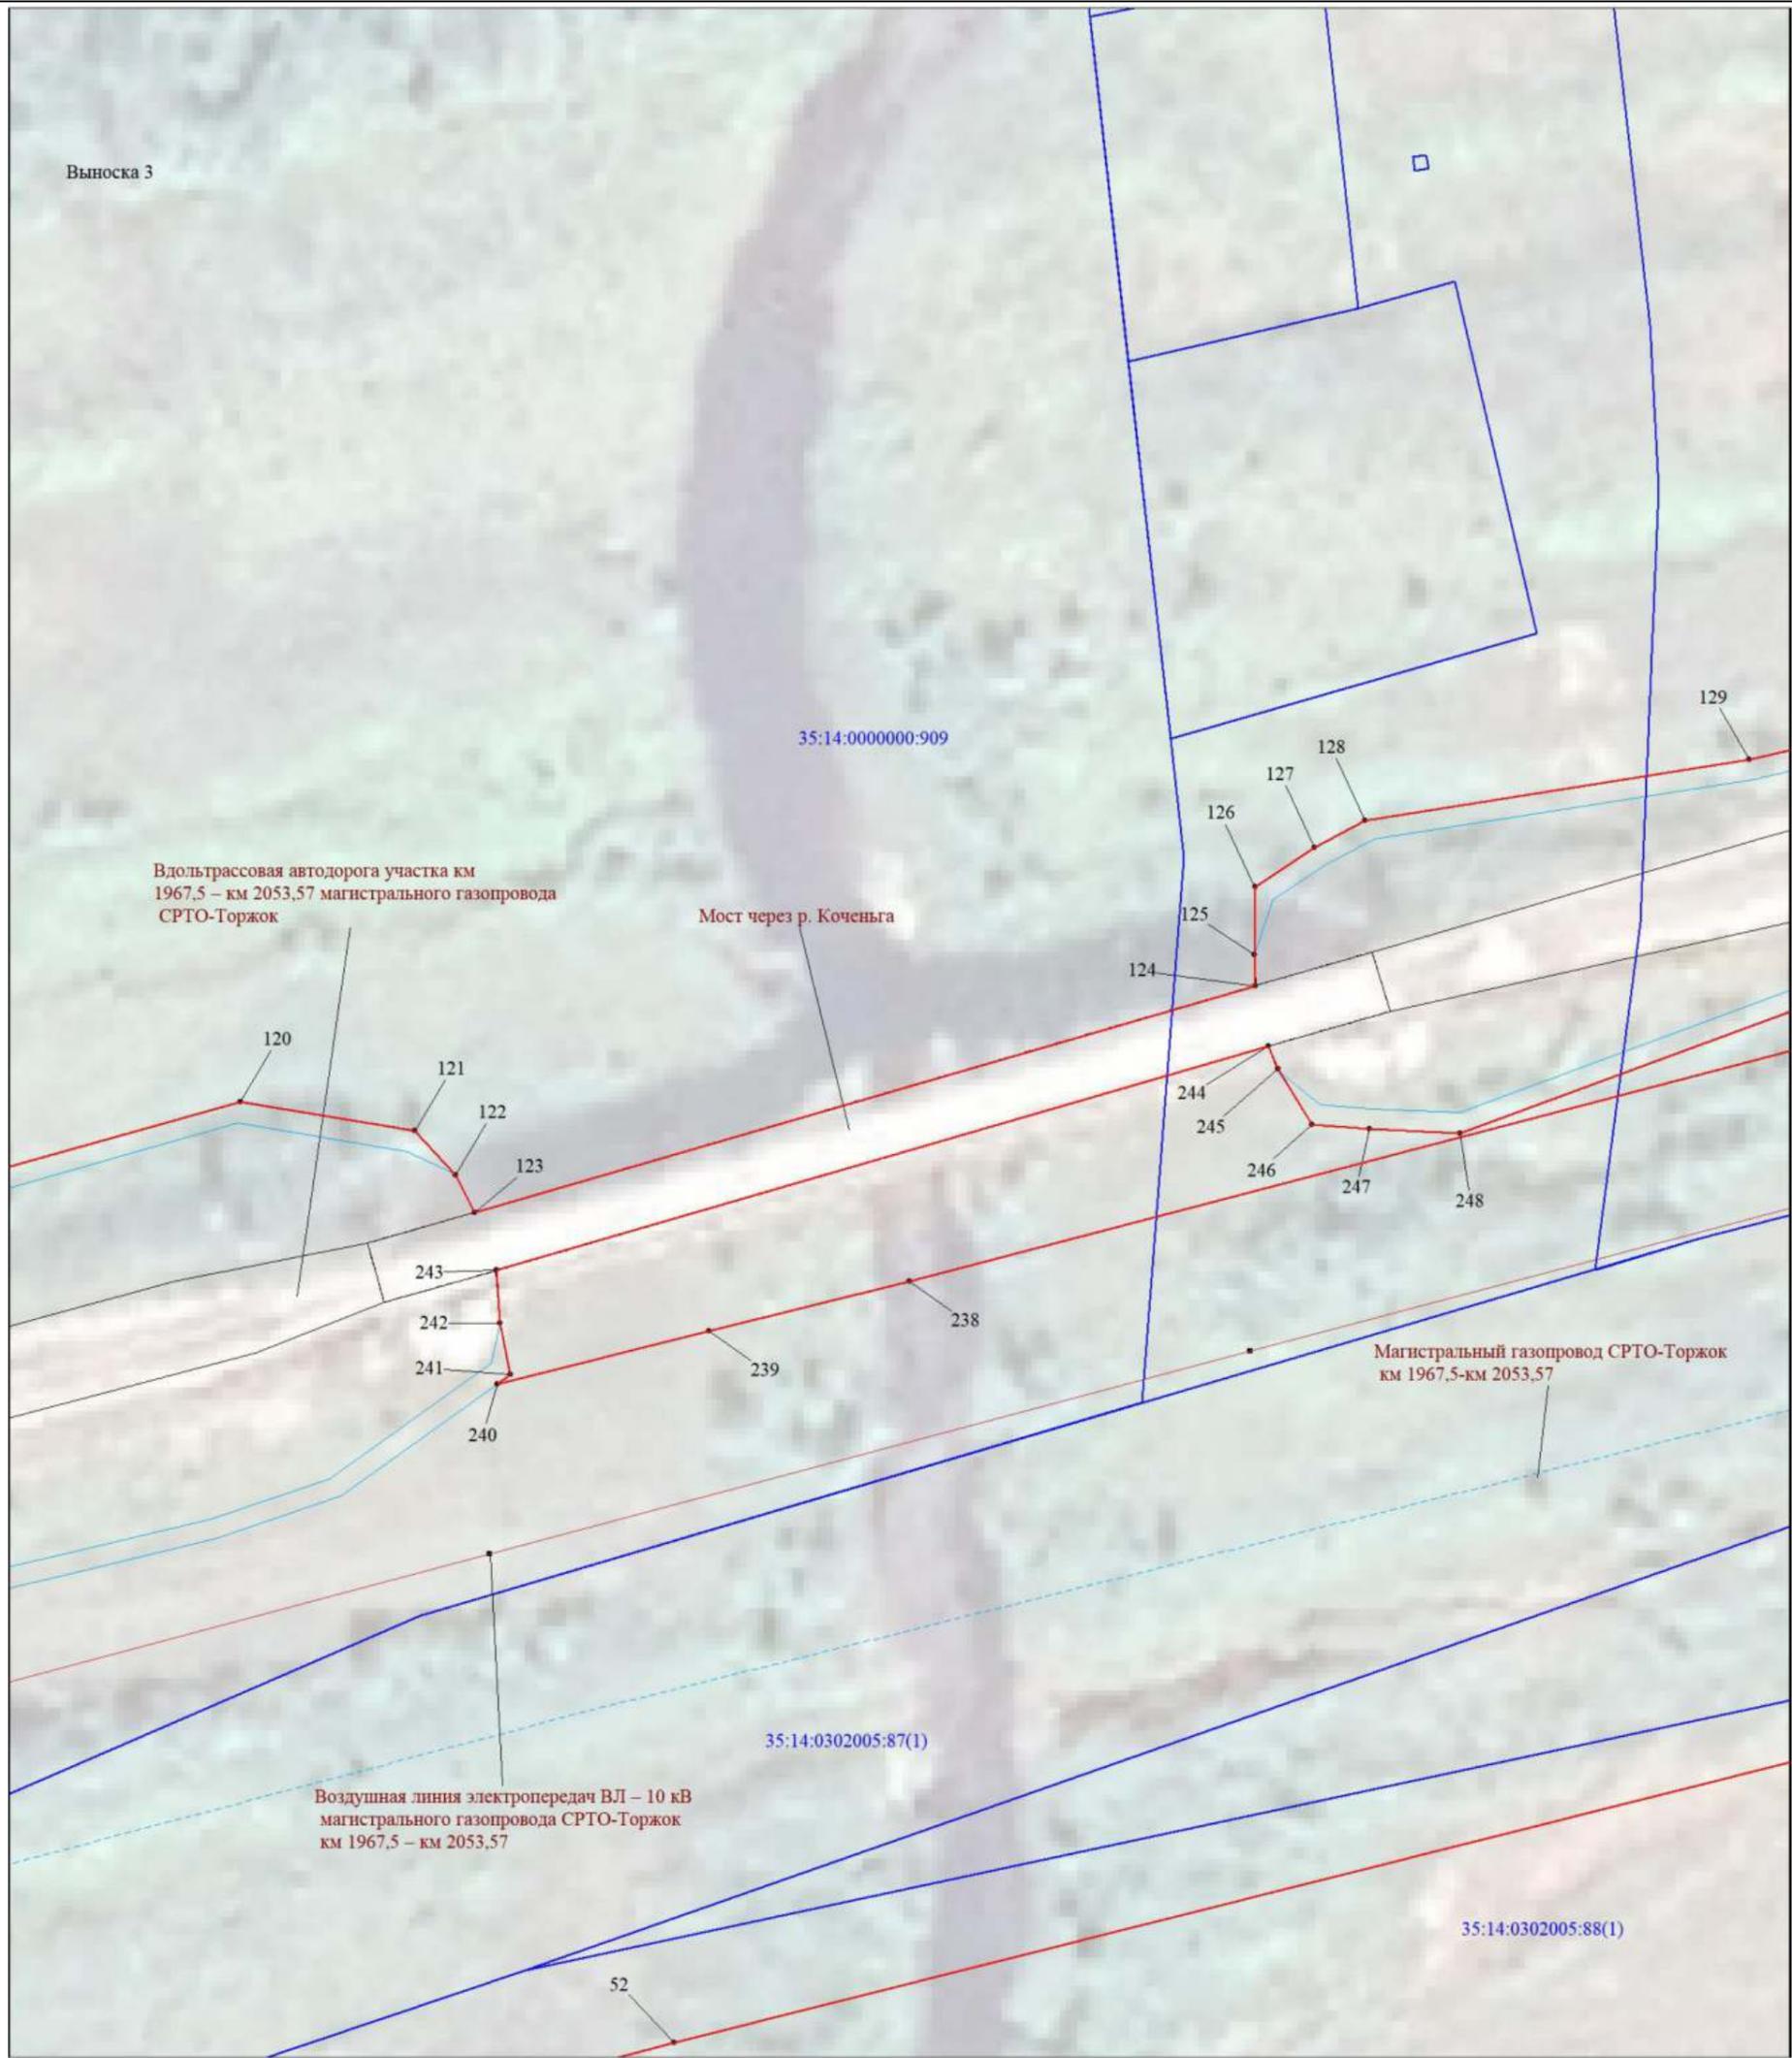

Масштаб 1:500

МСК-35, зона 3

Используемые условные знаки и обозначения:

Условные обозначения представлены на листе 112


Подпись  Толмачёв А. В.

Дата 27 июля 2023 г.

Место для оттиска печати (при наличии) лица, составившего описание местоположения границ объекта



Схема расположения границ публичного сервитута

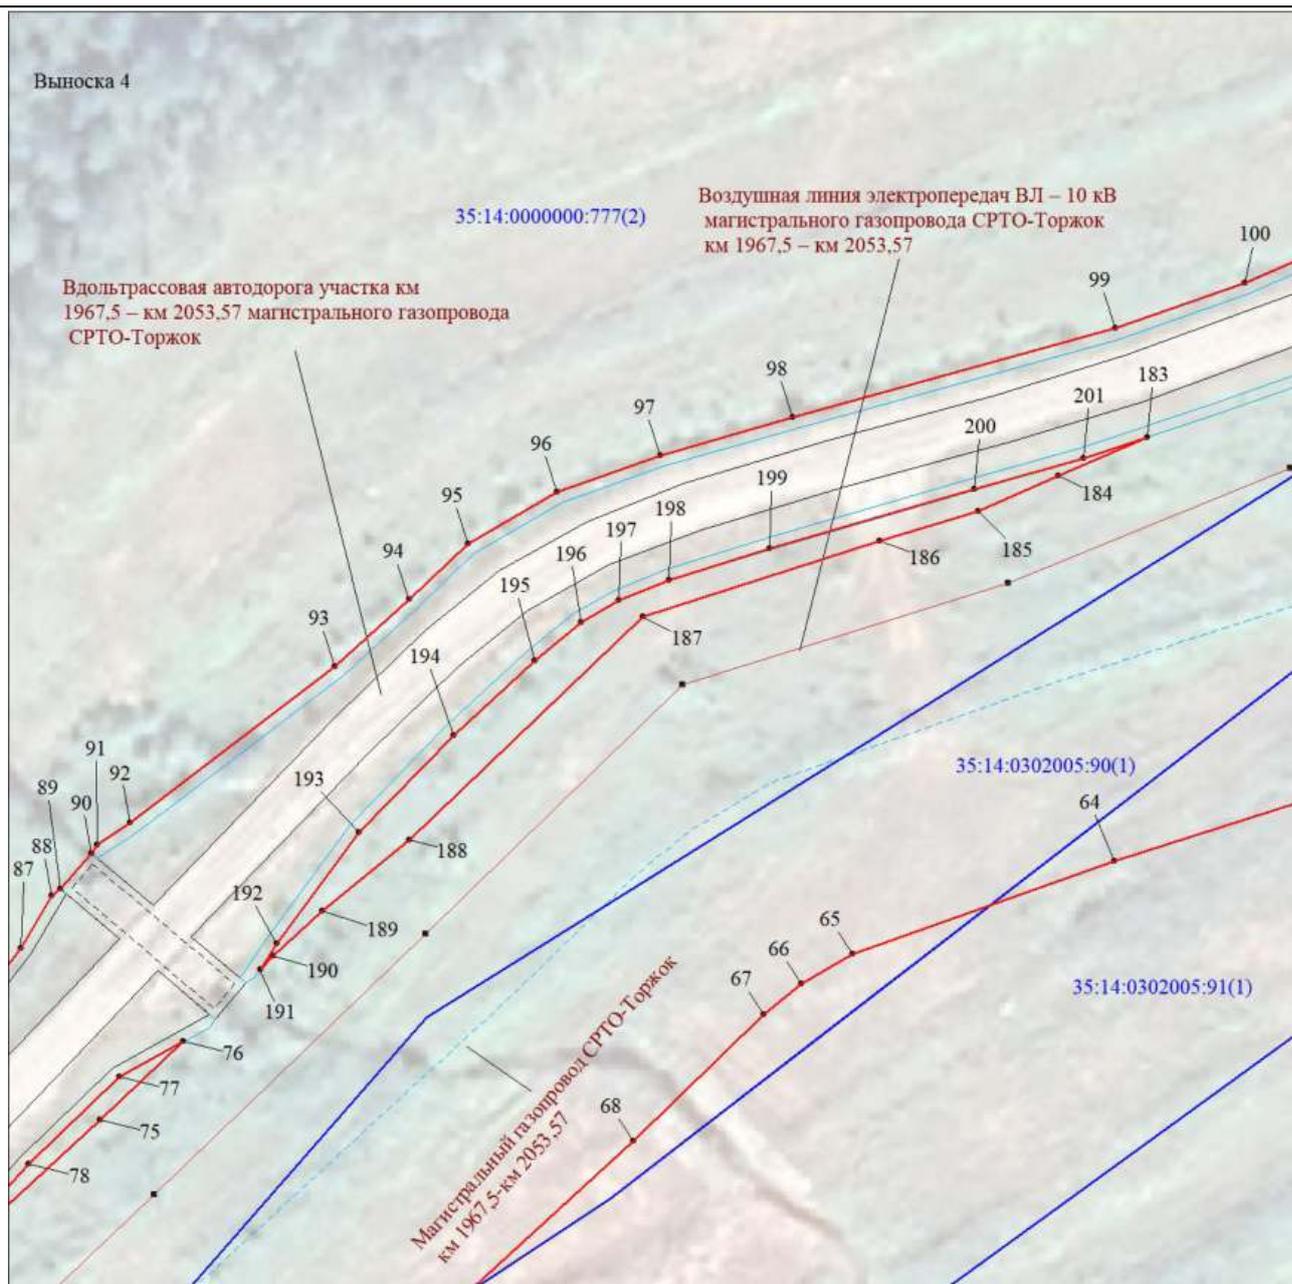

Масштаб 1:1000

МСК-35, зона 3

Используемые условные знаки и обозначения:

Условные обозначения представлены на листе 112

Подпись




Толмачёв А. В.

Дата 27 июля 2023 г.

Место для оттиска печати (при наличии) лица, составившего описание местоположения границ объекта



Схема расположения границ публичного сервитута

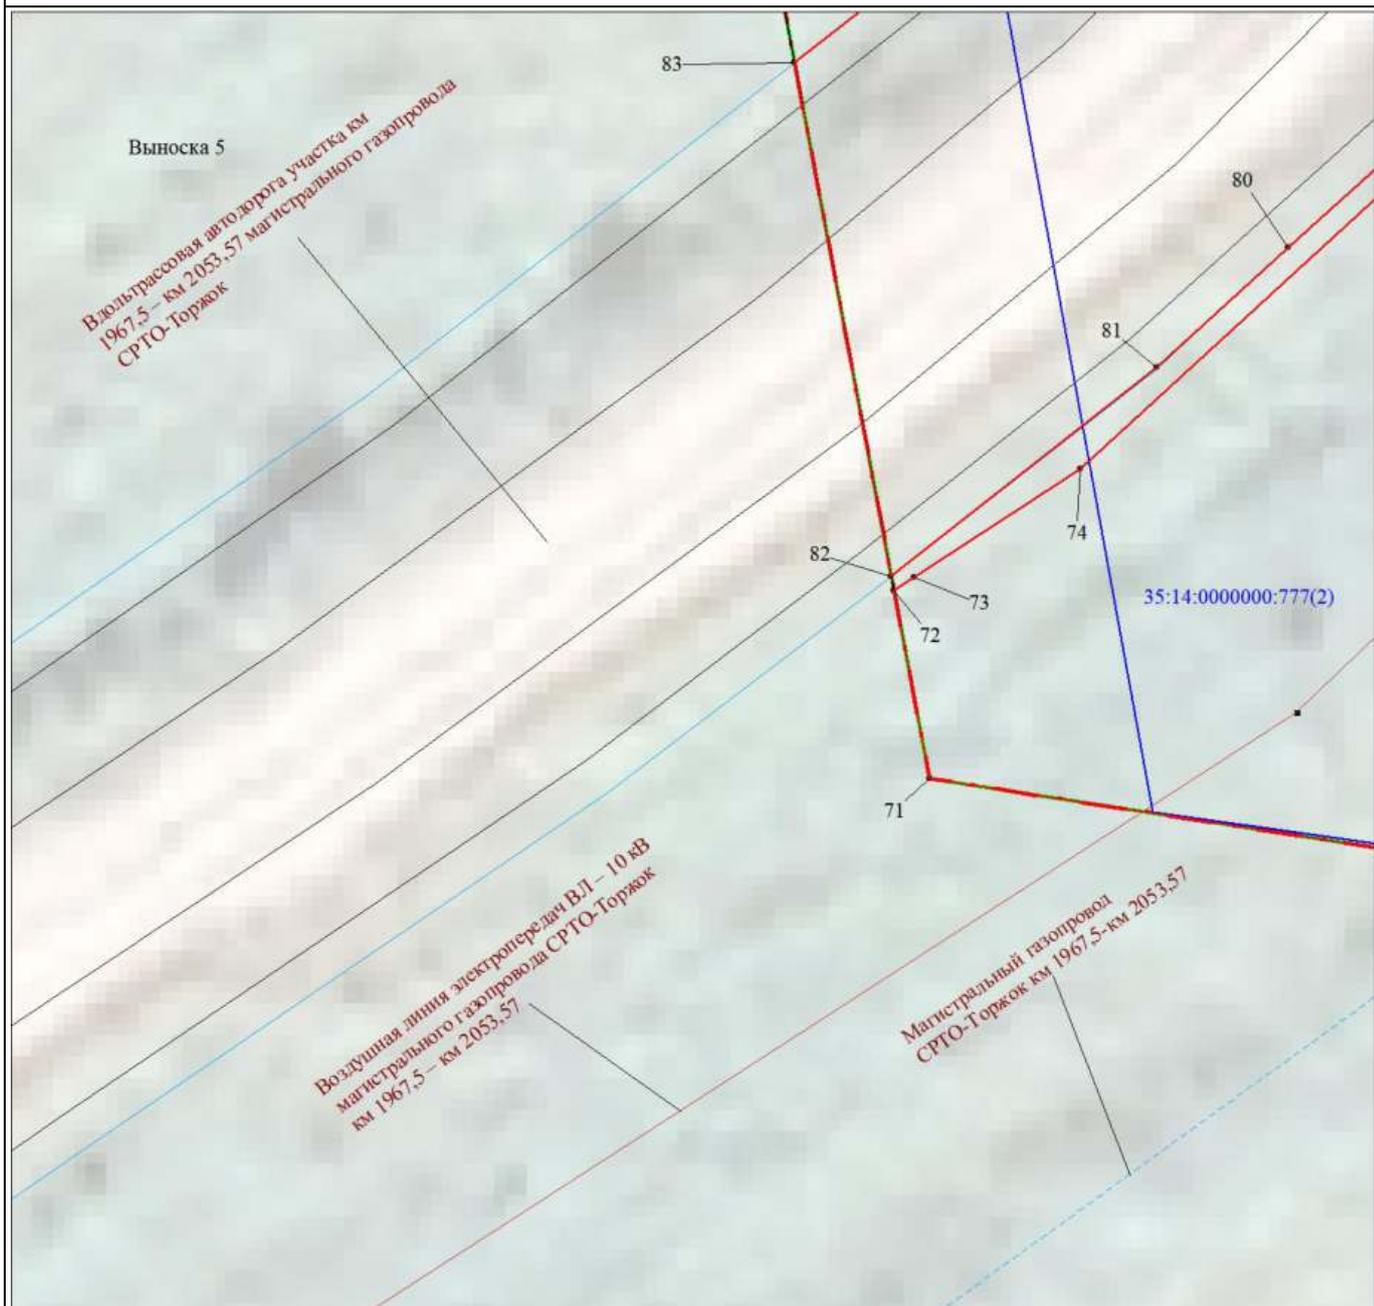

Масштаб 1:300

МСК-35, зона 3

Используемые условные знаки и обозначения:

Условные обозначения представлены на листе 112

Подпись




Толмачёв А. В.

Дата 27 июля 2023 г.



Место для оттиска печати (при наличии) лица, составившего описание местоположения границ объекта

Схема расположения границ публичного сервитута

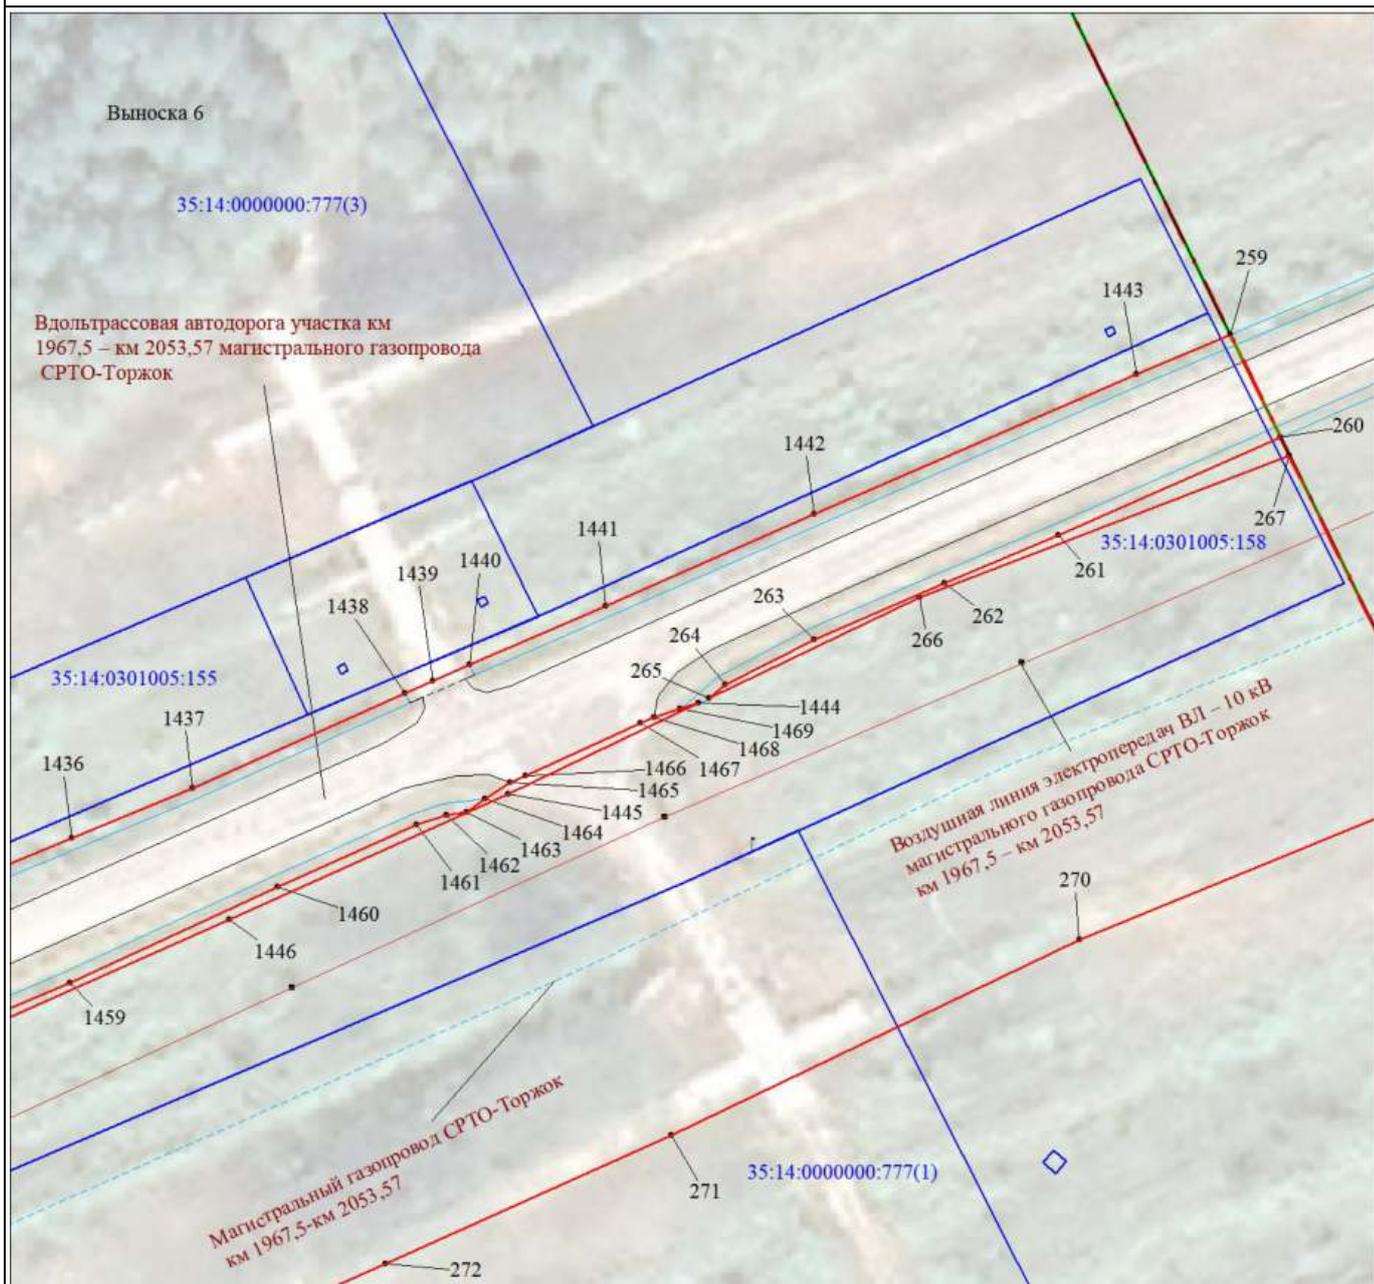

Масштаб 1:1000

МСК-35, зона 3

Используемые условные знаки и обозначения:

Условные обозначения представлены на листе 112

Подпись



Толмачёв А. В.

Дата 27 июля 2023 г.

Место для оттиска печати (при наличии) лица, составившего описание местоположения границ объекта


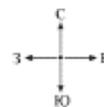


Схема расположения границ публичного сервитута

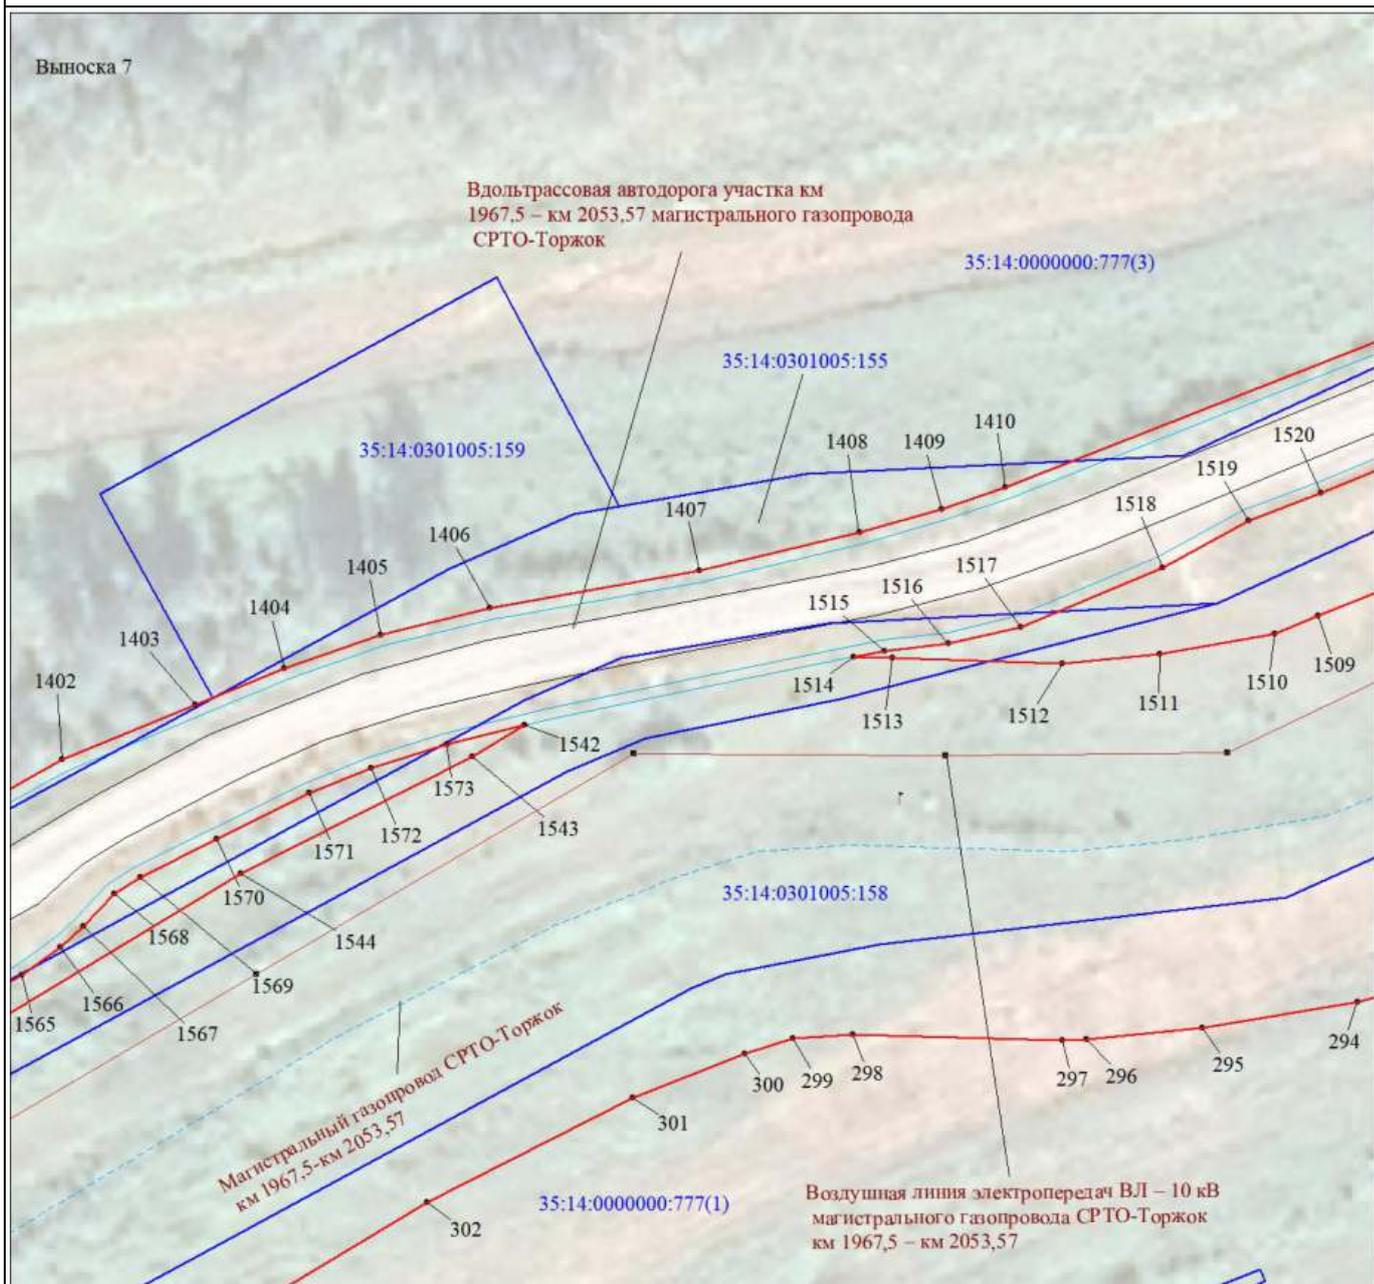

Масштаб 1:1000

МСК-35, зона 3

Используемые условные знаки и обозначения:


Условные обозначения представлены на листе 112

Подпись




Толмачёв А. В.

Дата 27 июля 2023 г.

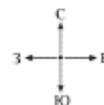

Место для оттиска печати (при наличии) лица, составившего описание местоположения границ объекта

Схема расположения границ публичного сервитута

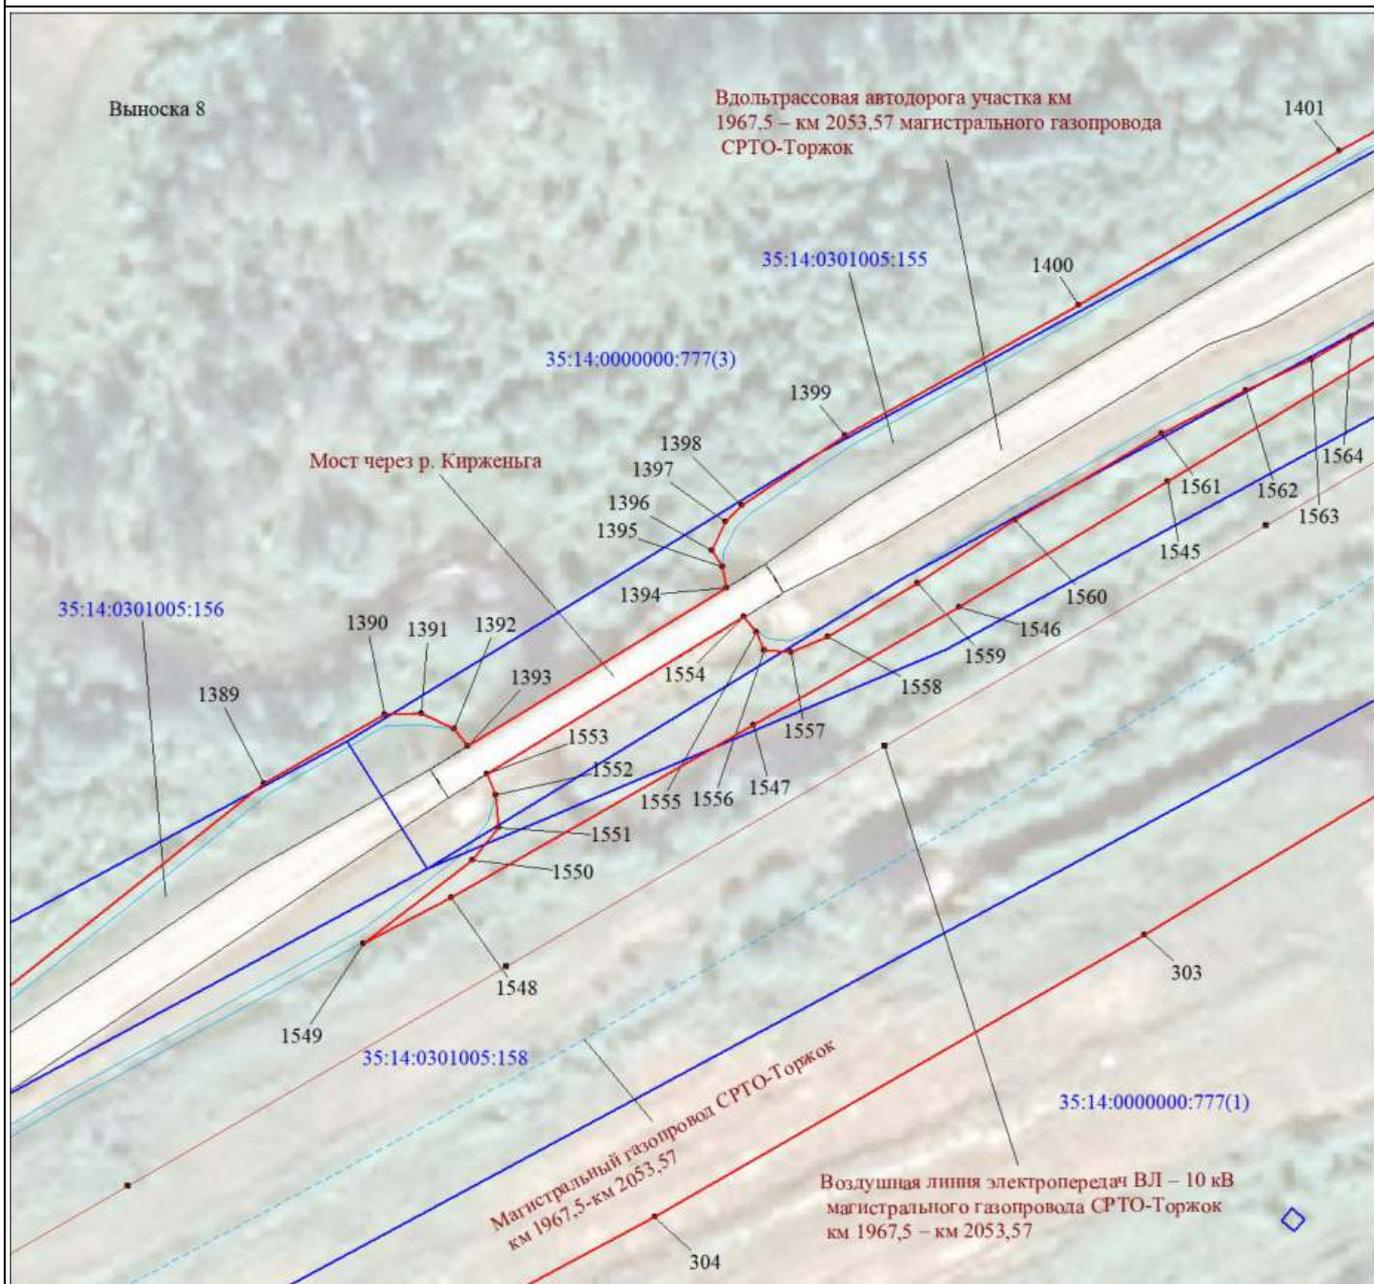

Масштаб 1:1000


МСК-35, зона 3

Используемые условные знаки и обозначения:
Условные обозначения представлены на листе 112

Подпись 



Толмачёв А. В.

Дата 27 июля 2023 г.

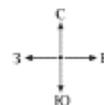

Место для оттиска печати (при наличии) лица, составившего описание местоположения границ объекта

Схема расположения границ публичного сервитута

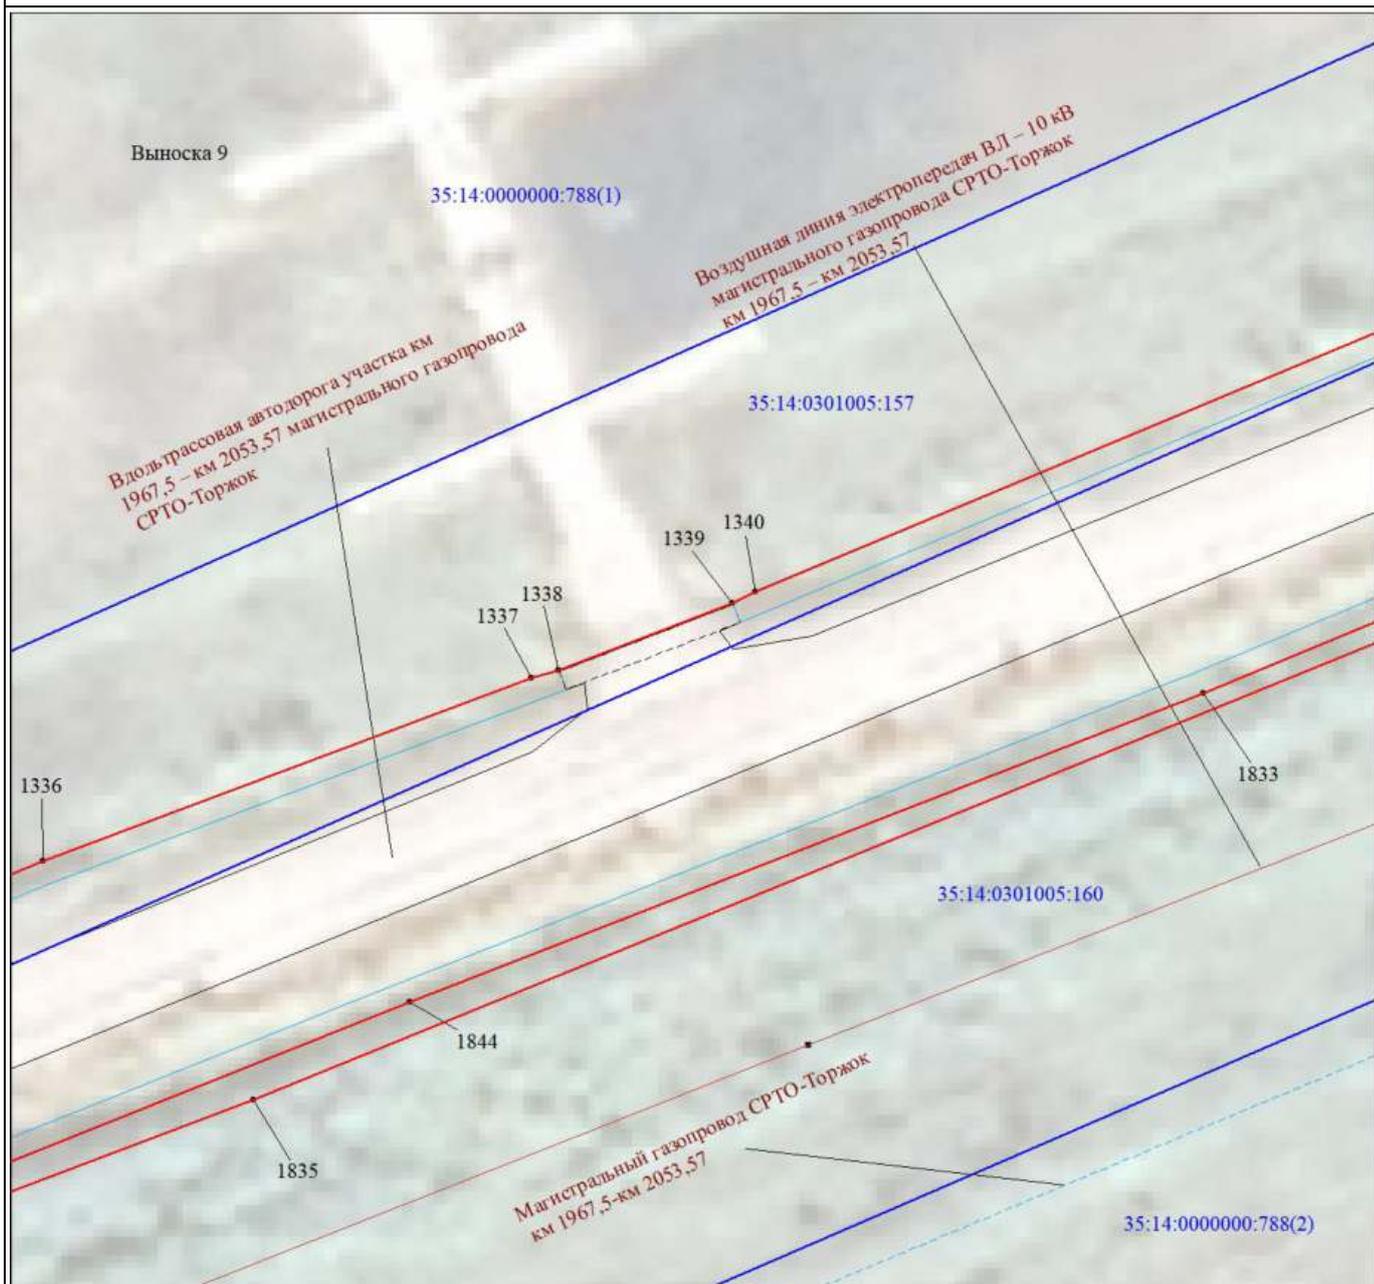

Масштаб 1:500

МСК-35, зона 3

Используемые условные знаки и обозначения:


Условные обозначения представлены на листе 112

Подпись




Толмачёв А. В.

Дата 27 июля 2023 г.

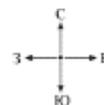

Место для оттиска печати (при наличии) лица, составившего описание местоположения границ объекта

Схема расположения границ публичного сервитута

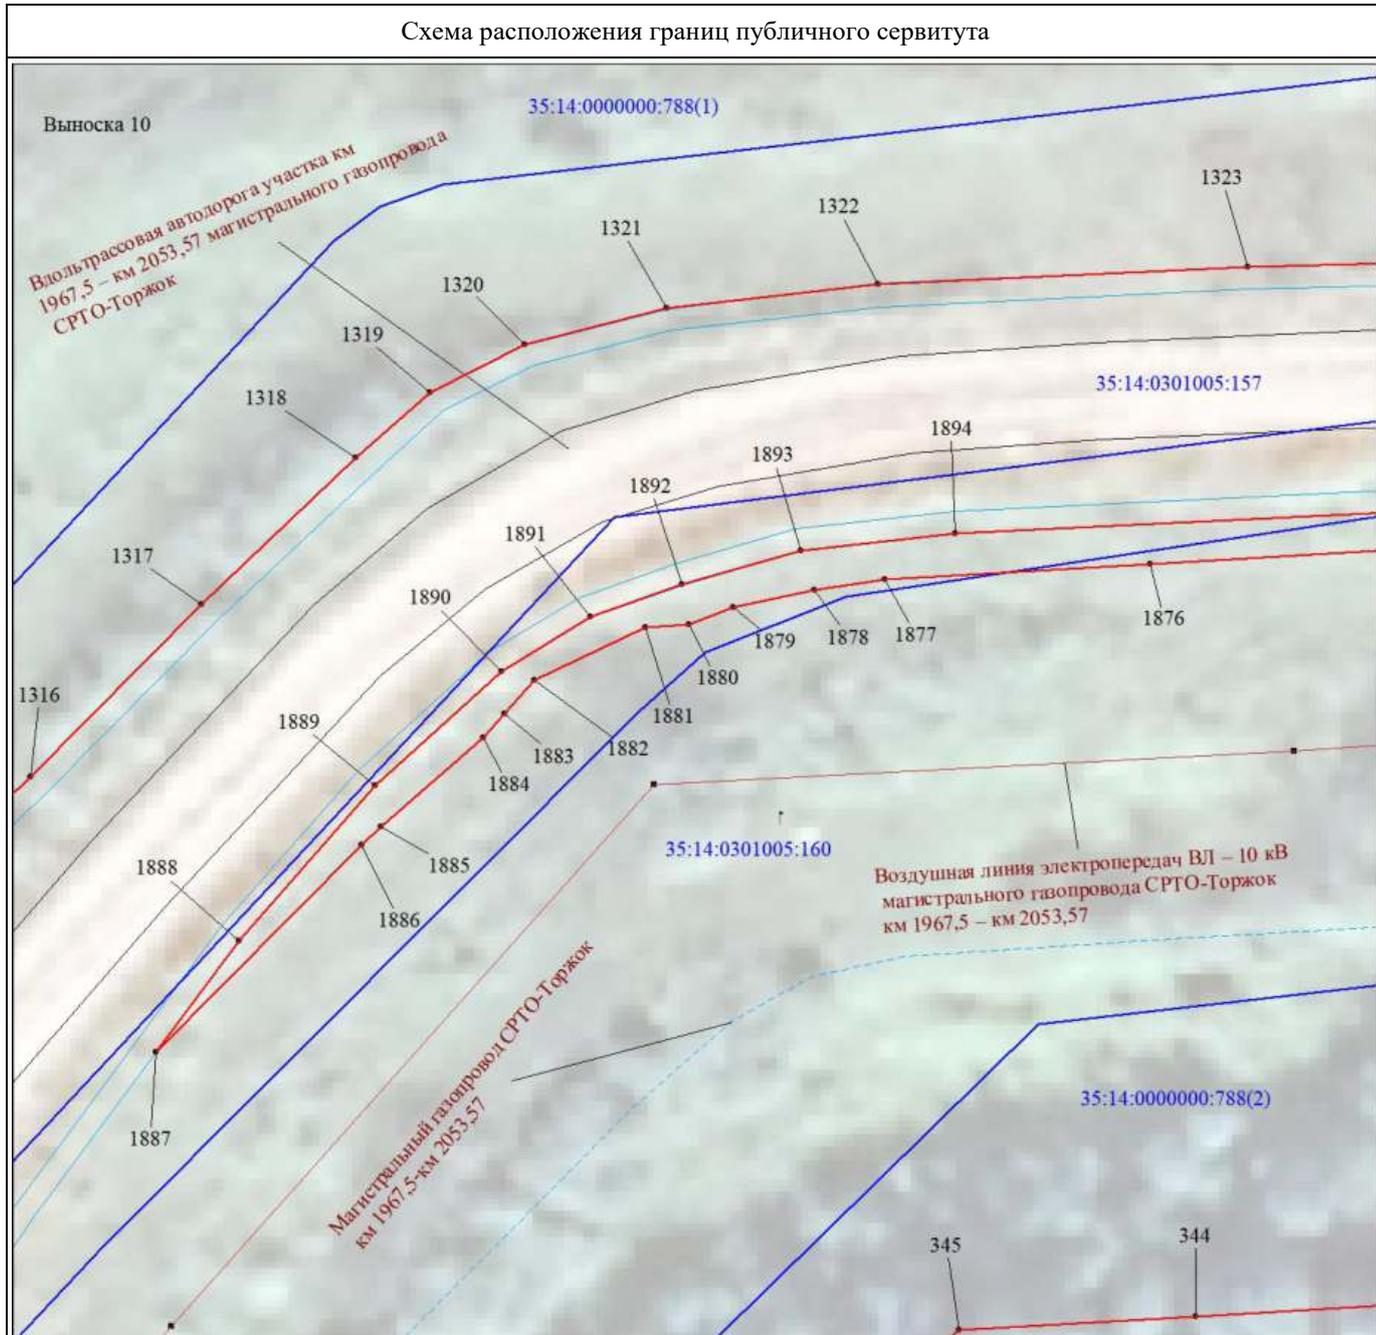

Масштаб 1:500

МСК-35, зона 3

Используемые условные знаки и обозначения:


Условные обозначения представлены на листе 112

Подпись




Толмачёв А. В.

Дата 27 июля 2023 г.

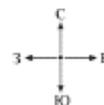

Место для оттиска печати (при наличии) лица, составившего описание местоположения границ объекта

Схема расположения границ публичного сервитута

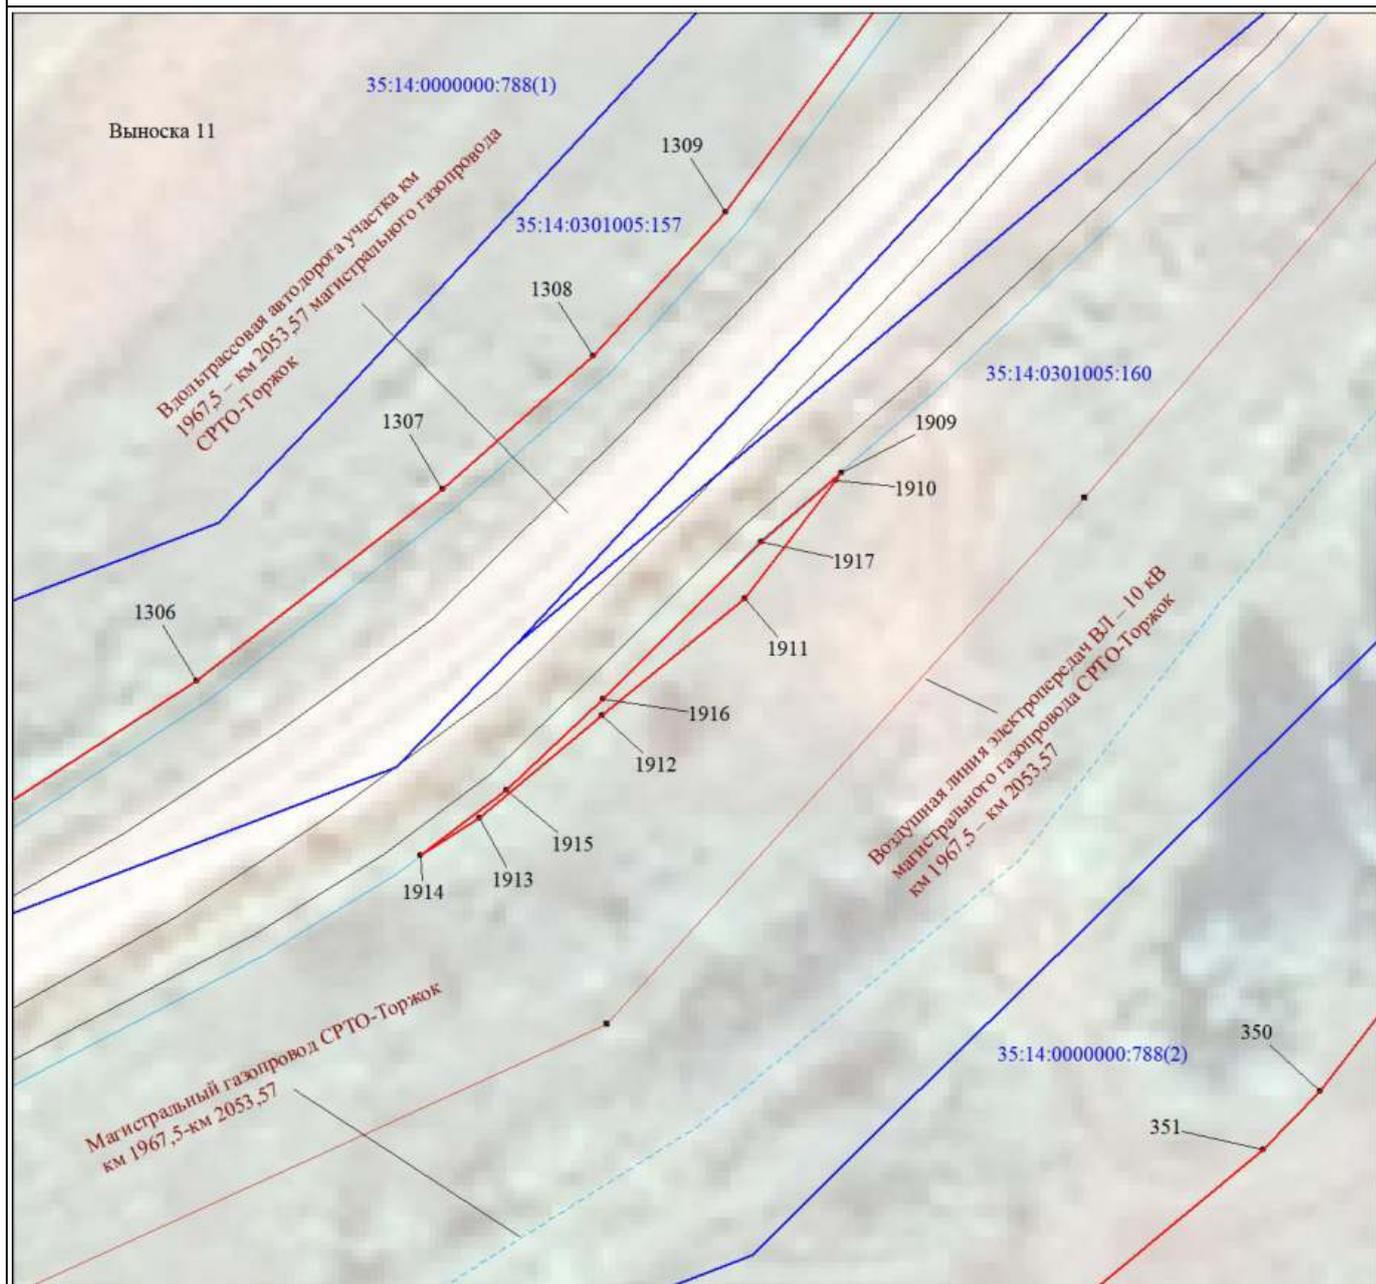

Масштаб 1:500

МСК-35, зона 3

Используемые условные знаки и обозначения:


Условные обозначения представлены на листе 112

Подпись




Толмачёв А. В.

Дата 27 июля 2023 г.

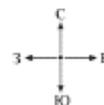

Место для оттиска печати (при наличии) лица, составившего описание местоположения границ объекта

Схема расположения границ публичного сервитута

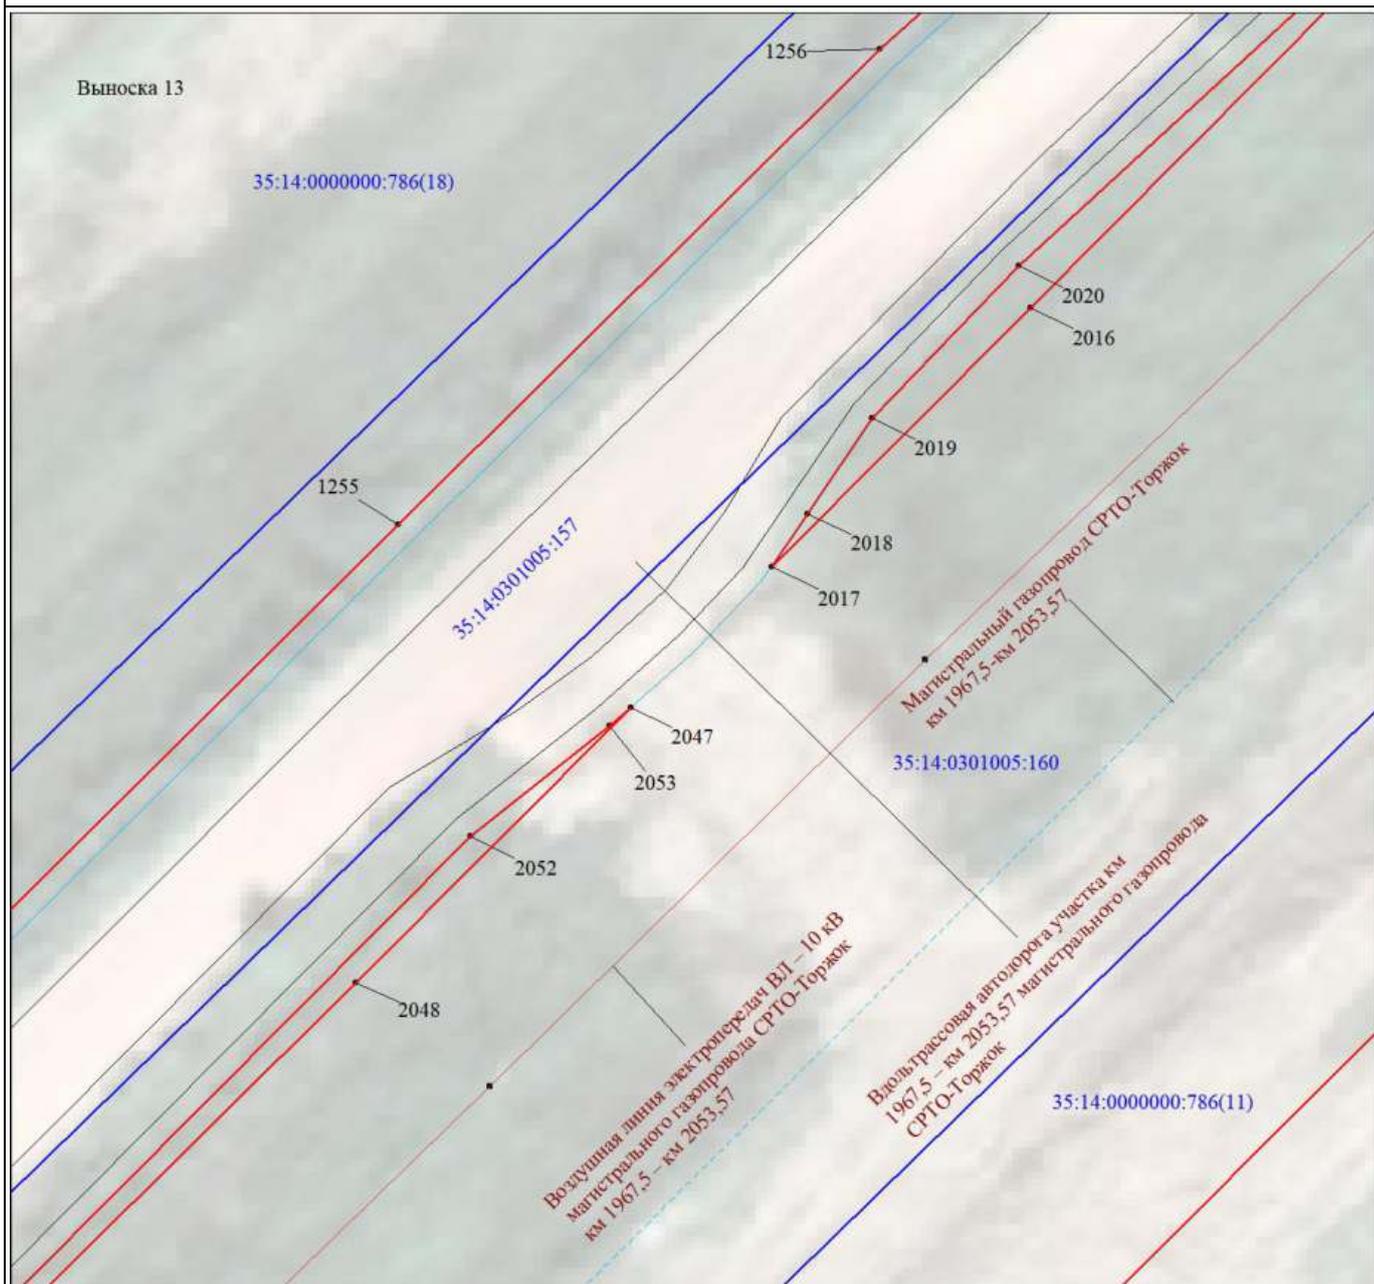

Масштаб 1:500

МСК-35, зона 3

Используемые условные знаки и обозначения:


Условные обозначения представлены на листе 112

Подпись




Толмачёв А. В.

Дата 27 июля 2023 г.

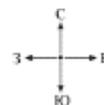

Место для оттиска печати (при наличии) лица, составившего описание местоположения границ объекта

Схема расположения границ публичного сервитута

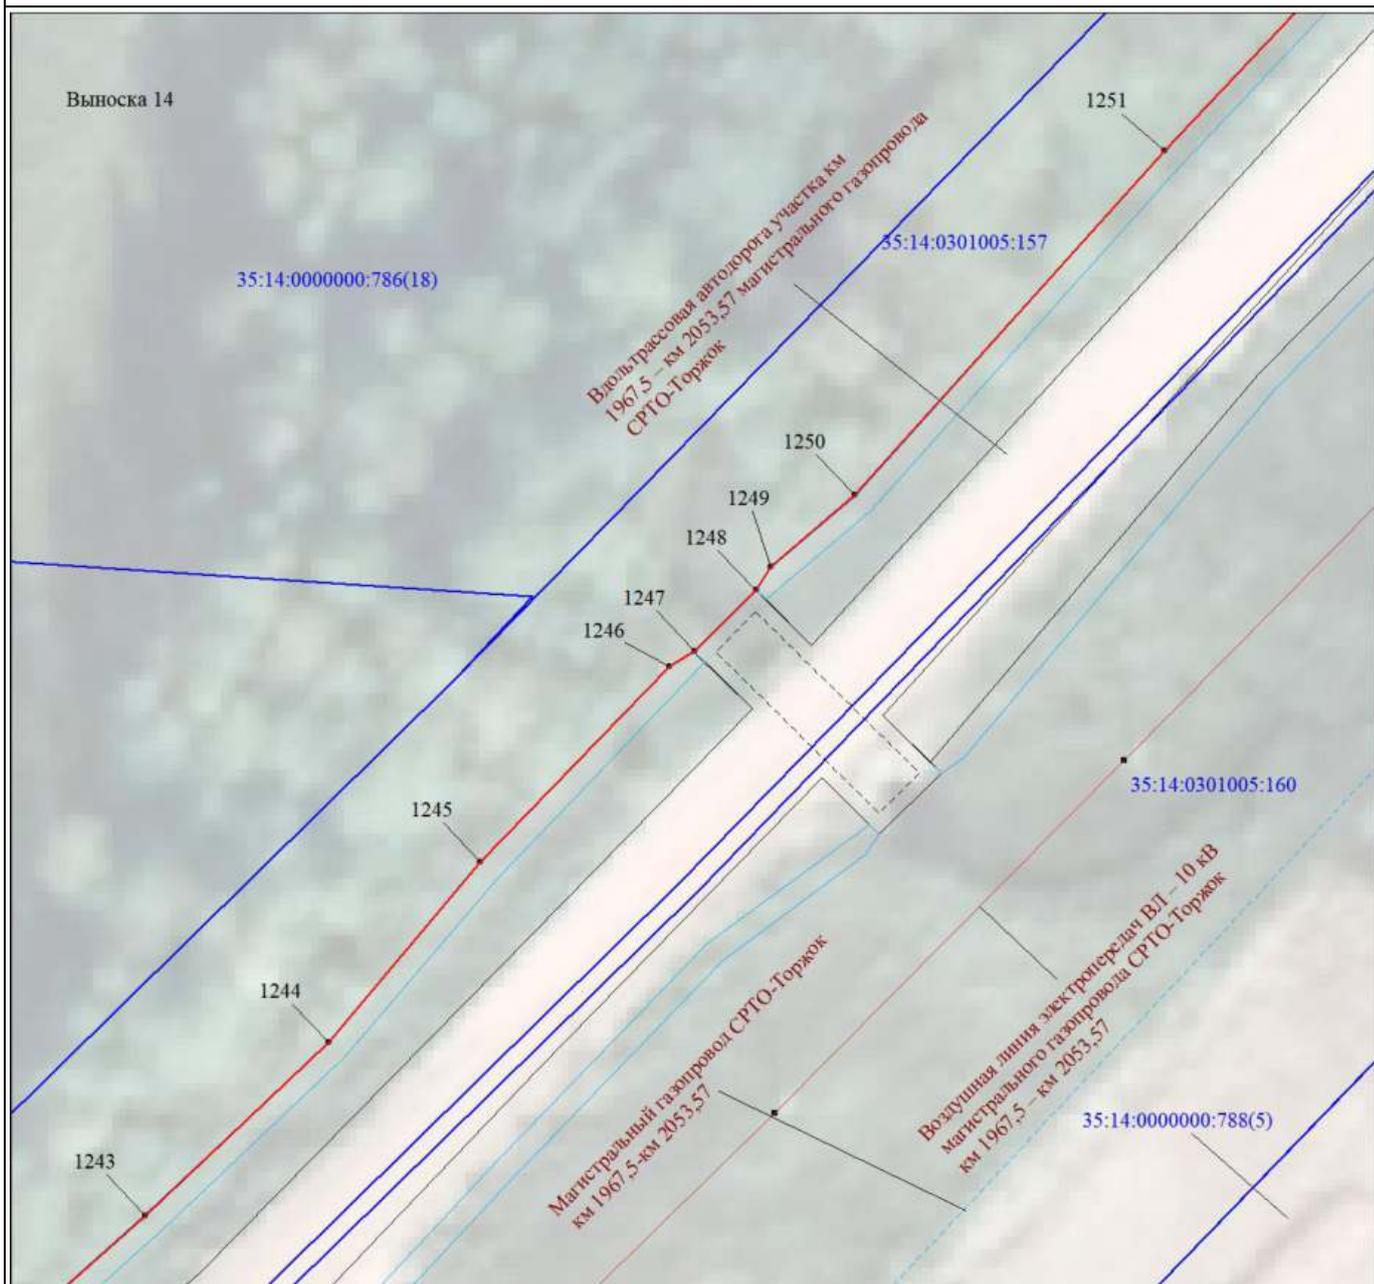

Масштаб 1:500


МСК-35, зона 3

Используемые условные знаки и обозначения:
Условные обозначения представлены на листе 112

Подпись 



Толмачёв А. В.

Дата 27 июля 2023 г.

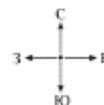

Место для оттиска печати (при наличии) лица, составившего описание местоположения границ объекта

Схема расположения границ публичного сервитута

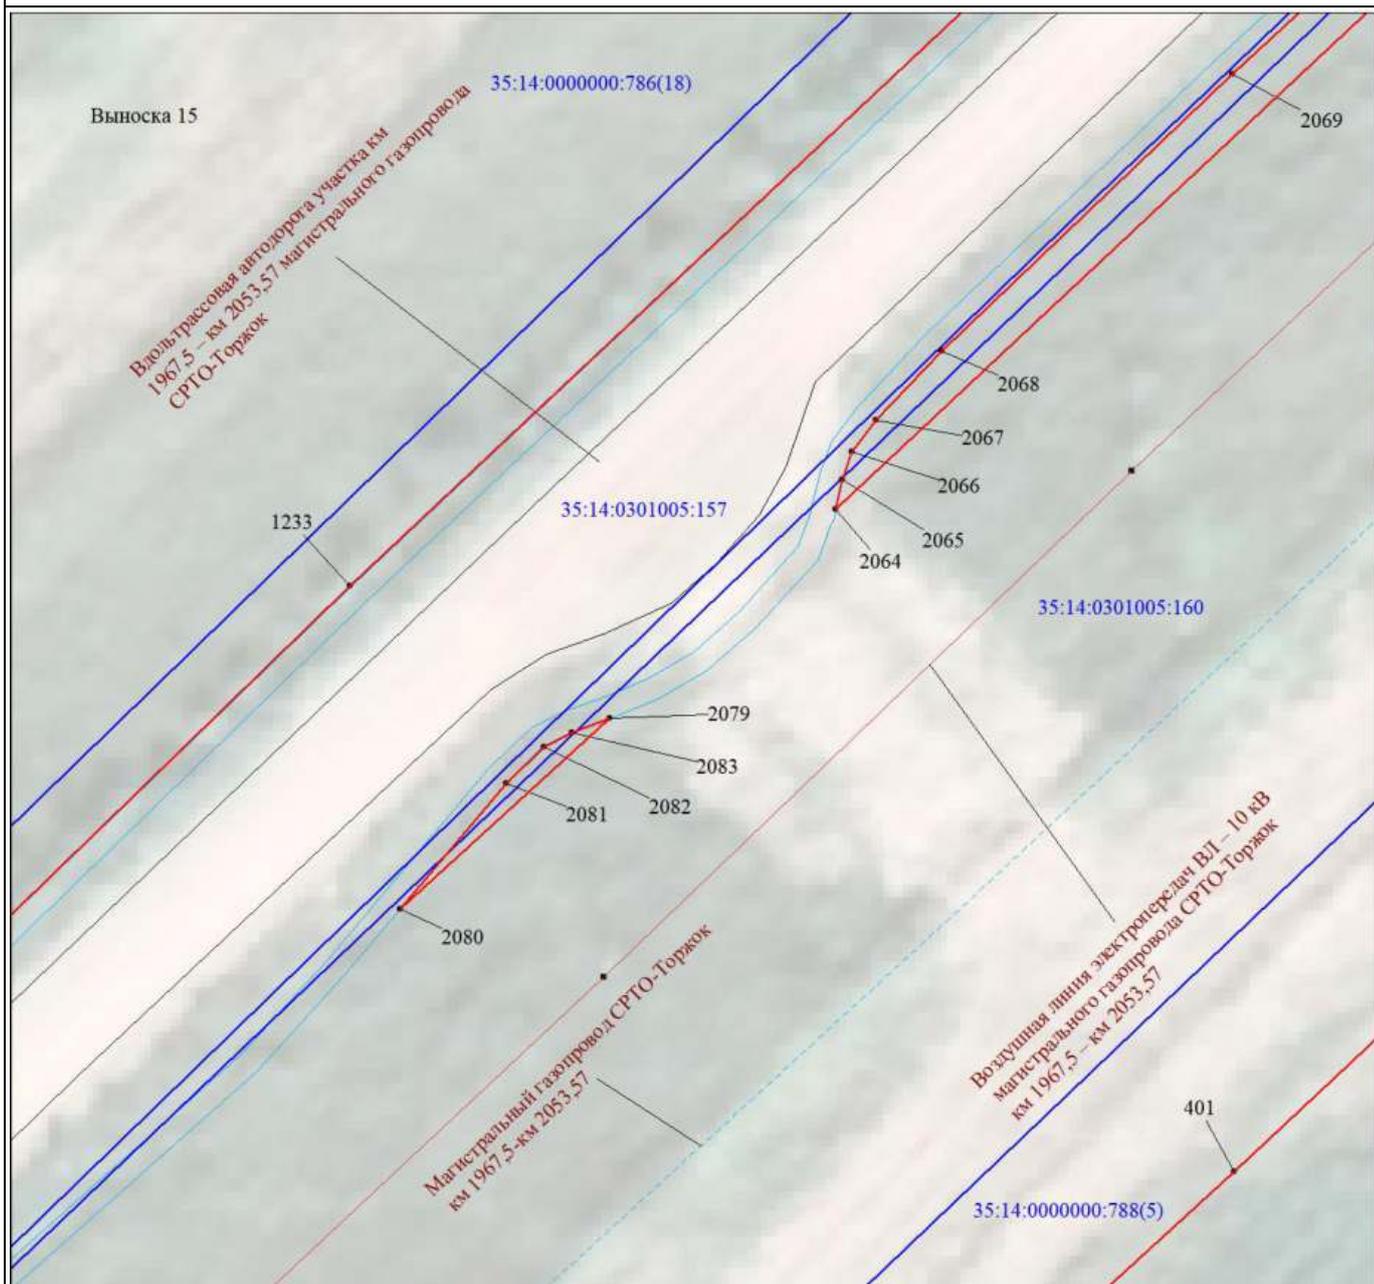

Масштаб 1:500

МСК-35, зона 3

Используемые условные знаки и обозначения:


Условные обозначения представлены на листе 112

Подпись




Толмачёв А. В.

Дата 27 июля 2023 г.

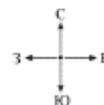

Место для оттиска печати (при наличии) лица, составившего описание местоположения границ объекта

Схема расположения границ публичного сервитута

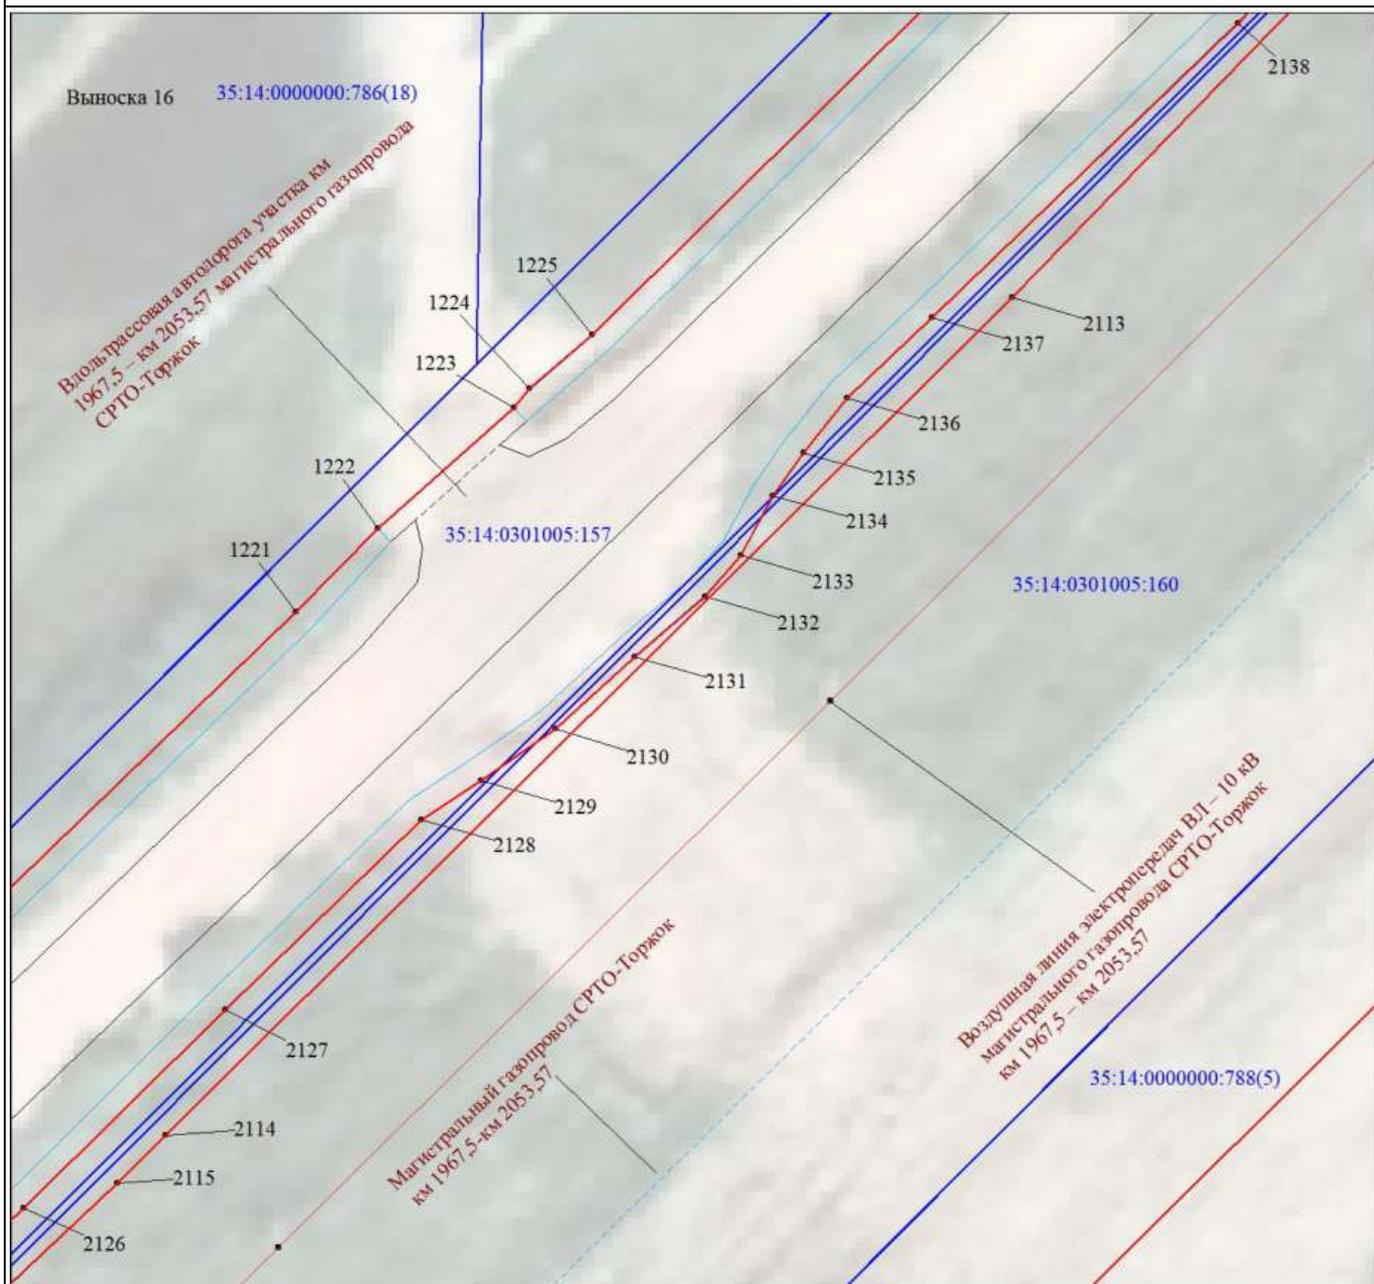

Масштаб 1:500

МСК-35, зона 3

Используемые условные знаки и обозначения:


Условные обозначения представлены на листе 112

Подпись




Толмачёв А. В.

Дата 27 июля 2023 г.

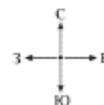

Место для оттиска печати (при наличии) лица, составившего описание местоположения границ объекта

Схема расположения границ публичного сервитута

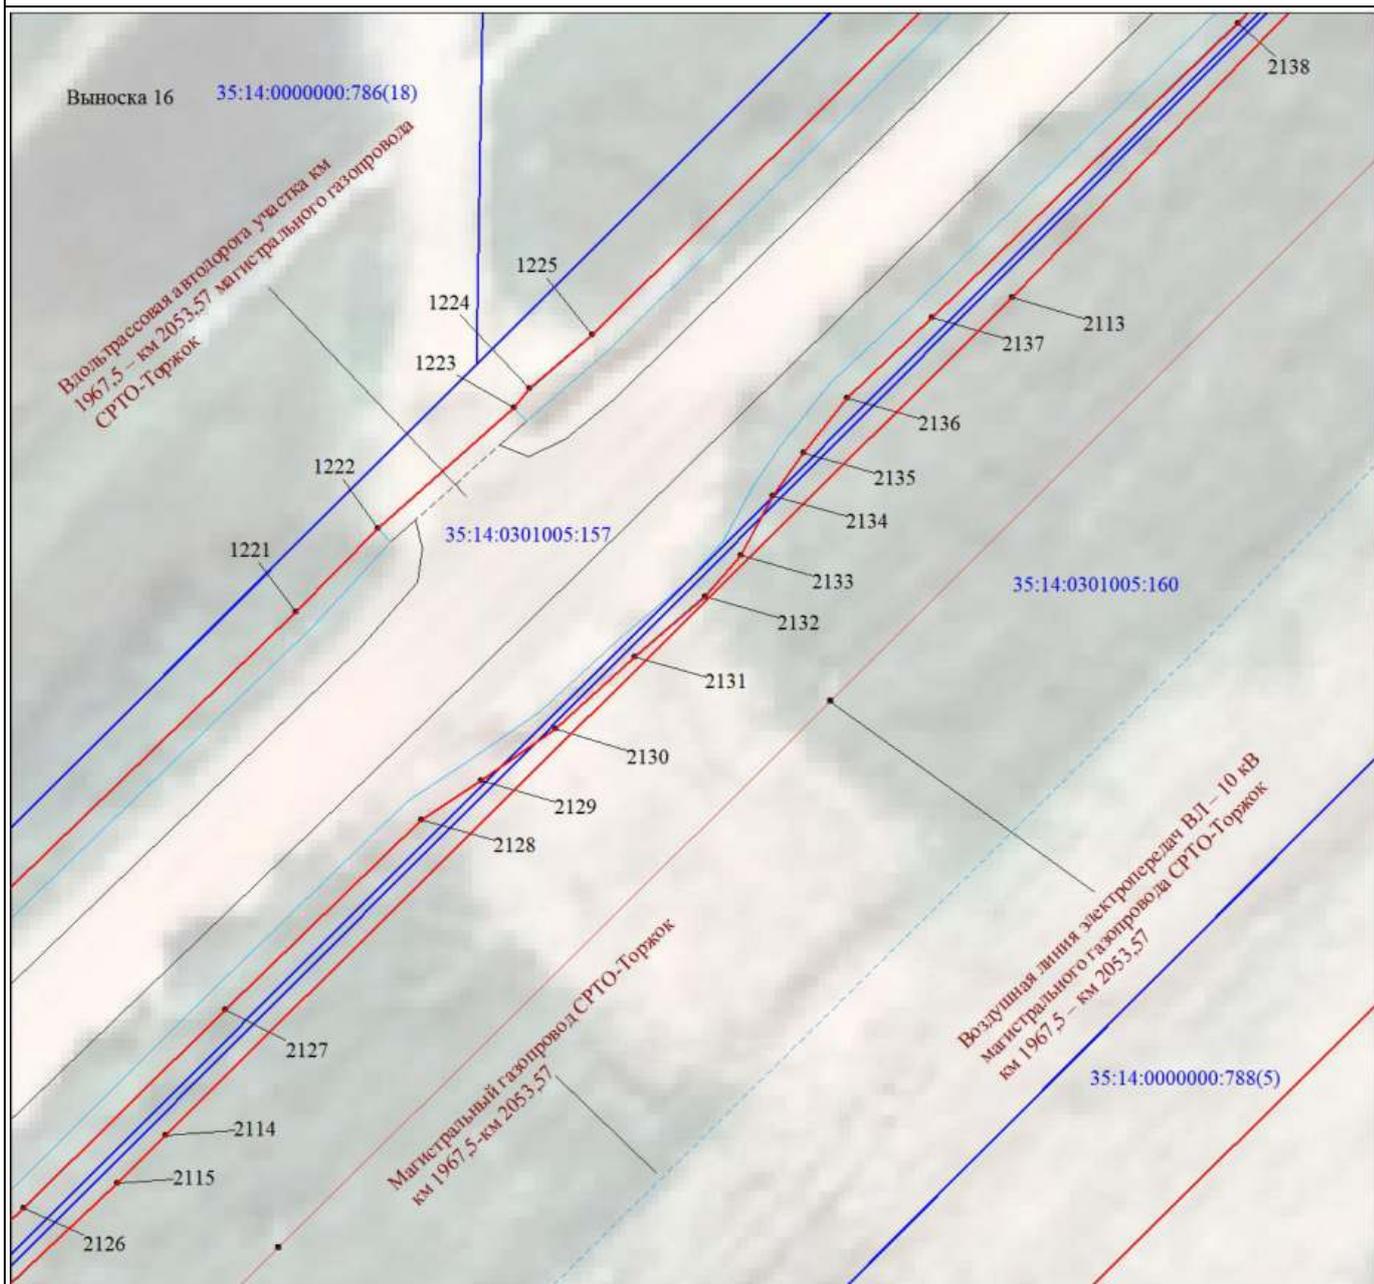

Масштаб 1:500

МСК-35, зона 3

Используемые условные знаки и обозначения:


Условные обозначения представлены на листе 112

Подпись



Толмачёв А. В.

Дата 27 июля 2023 г.

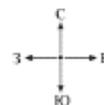

Место для оттиска печати (при наличии) лица, составившего описание местоположения границ объекта

Схема расположения границ публичного сервитута



Масштаб 1:1000

МСК-35, зона 3

Используемые условные знаки и обозначения:

Условные обозначения представлены на листе 112

Подпись  Толмачёв А. В.

Дата 27 июля 2023 г.

Место для оттиска печати (при наличии) лица, составившего описание местоположения границ объекта

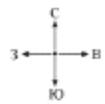


Схема расположения границ публичного сервитута



Масштаб 1:1000

МСК-35, зона 3

Используемые условные знаки и обозначения:


Условные обозначения представлены на листе 112

Подпись




Толмачёв А. В.

Дата 27 июля 2023 г.

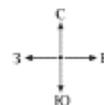

Место для оттиска печати (при наличии) лица, составившего описание местоположения границ объекта

Схема расположения границ публичного сервитута

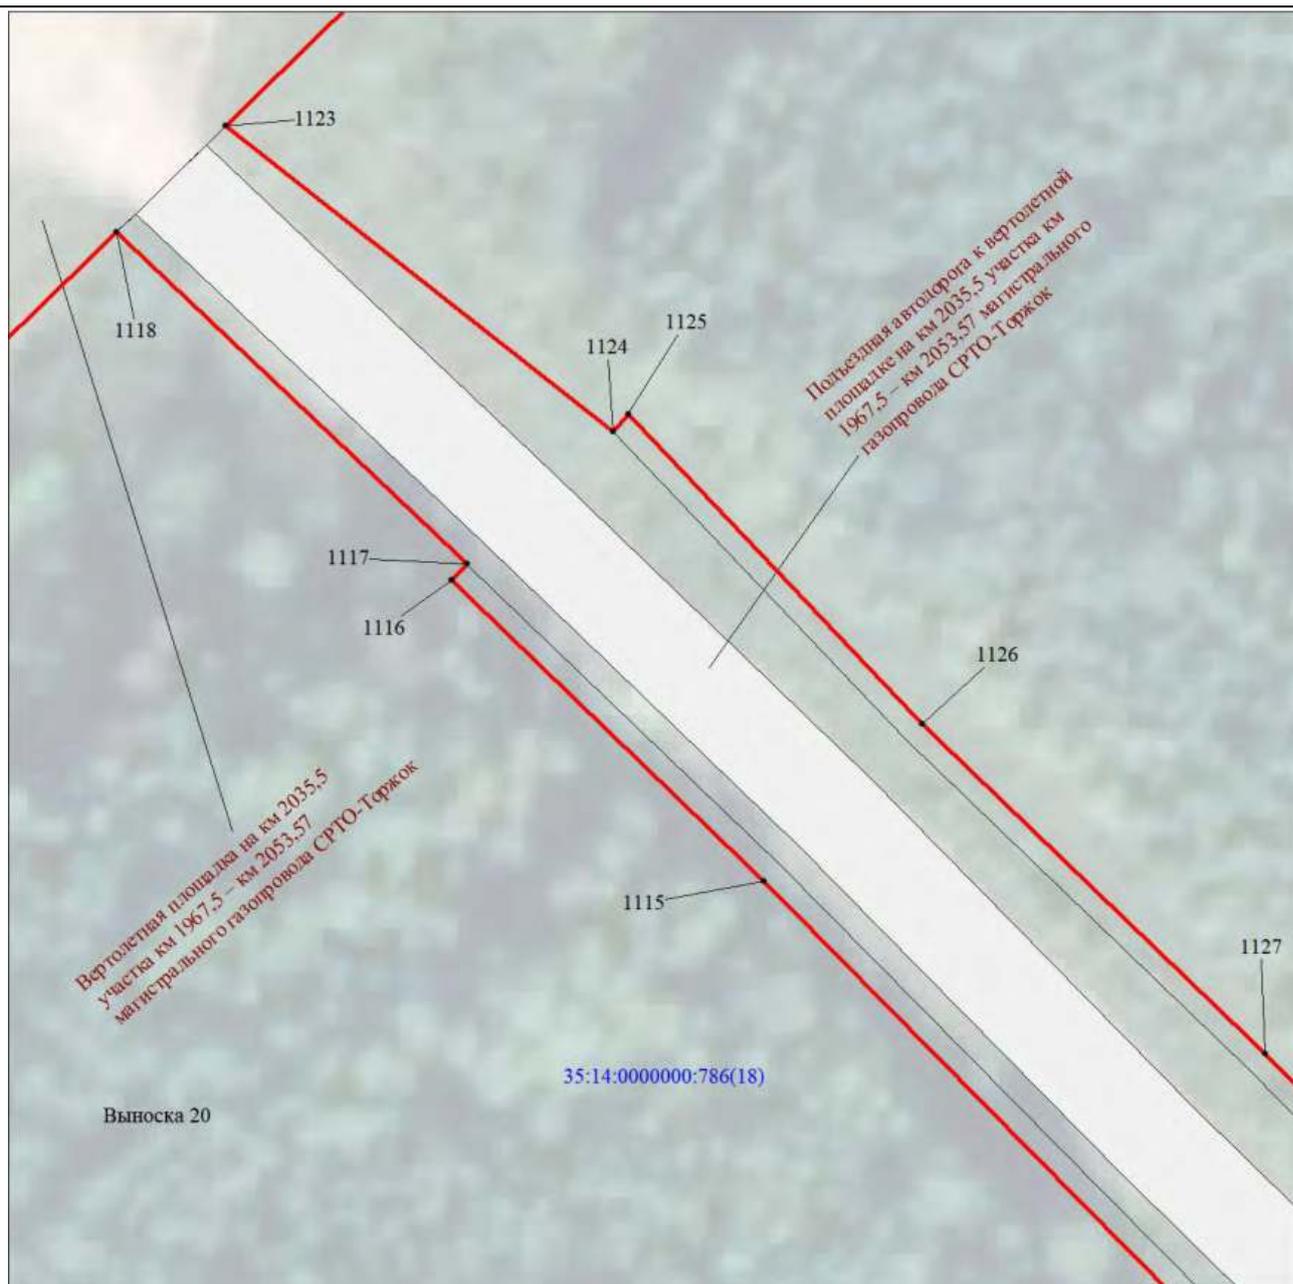

Масштаб 1:500

МСК-35, зона 3

Используемые условные знаки и обозначения:


Условные обозначения представлены на листе 112

Подпись




Толмачёв А. В.

Дата 27 июля 2023 г.

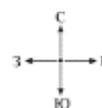

Место для оттиска печати (при наличии) лица, составившего описание местоположения границ объекта

Схема расположения границ публичного сервитута

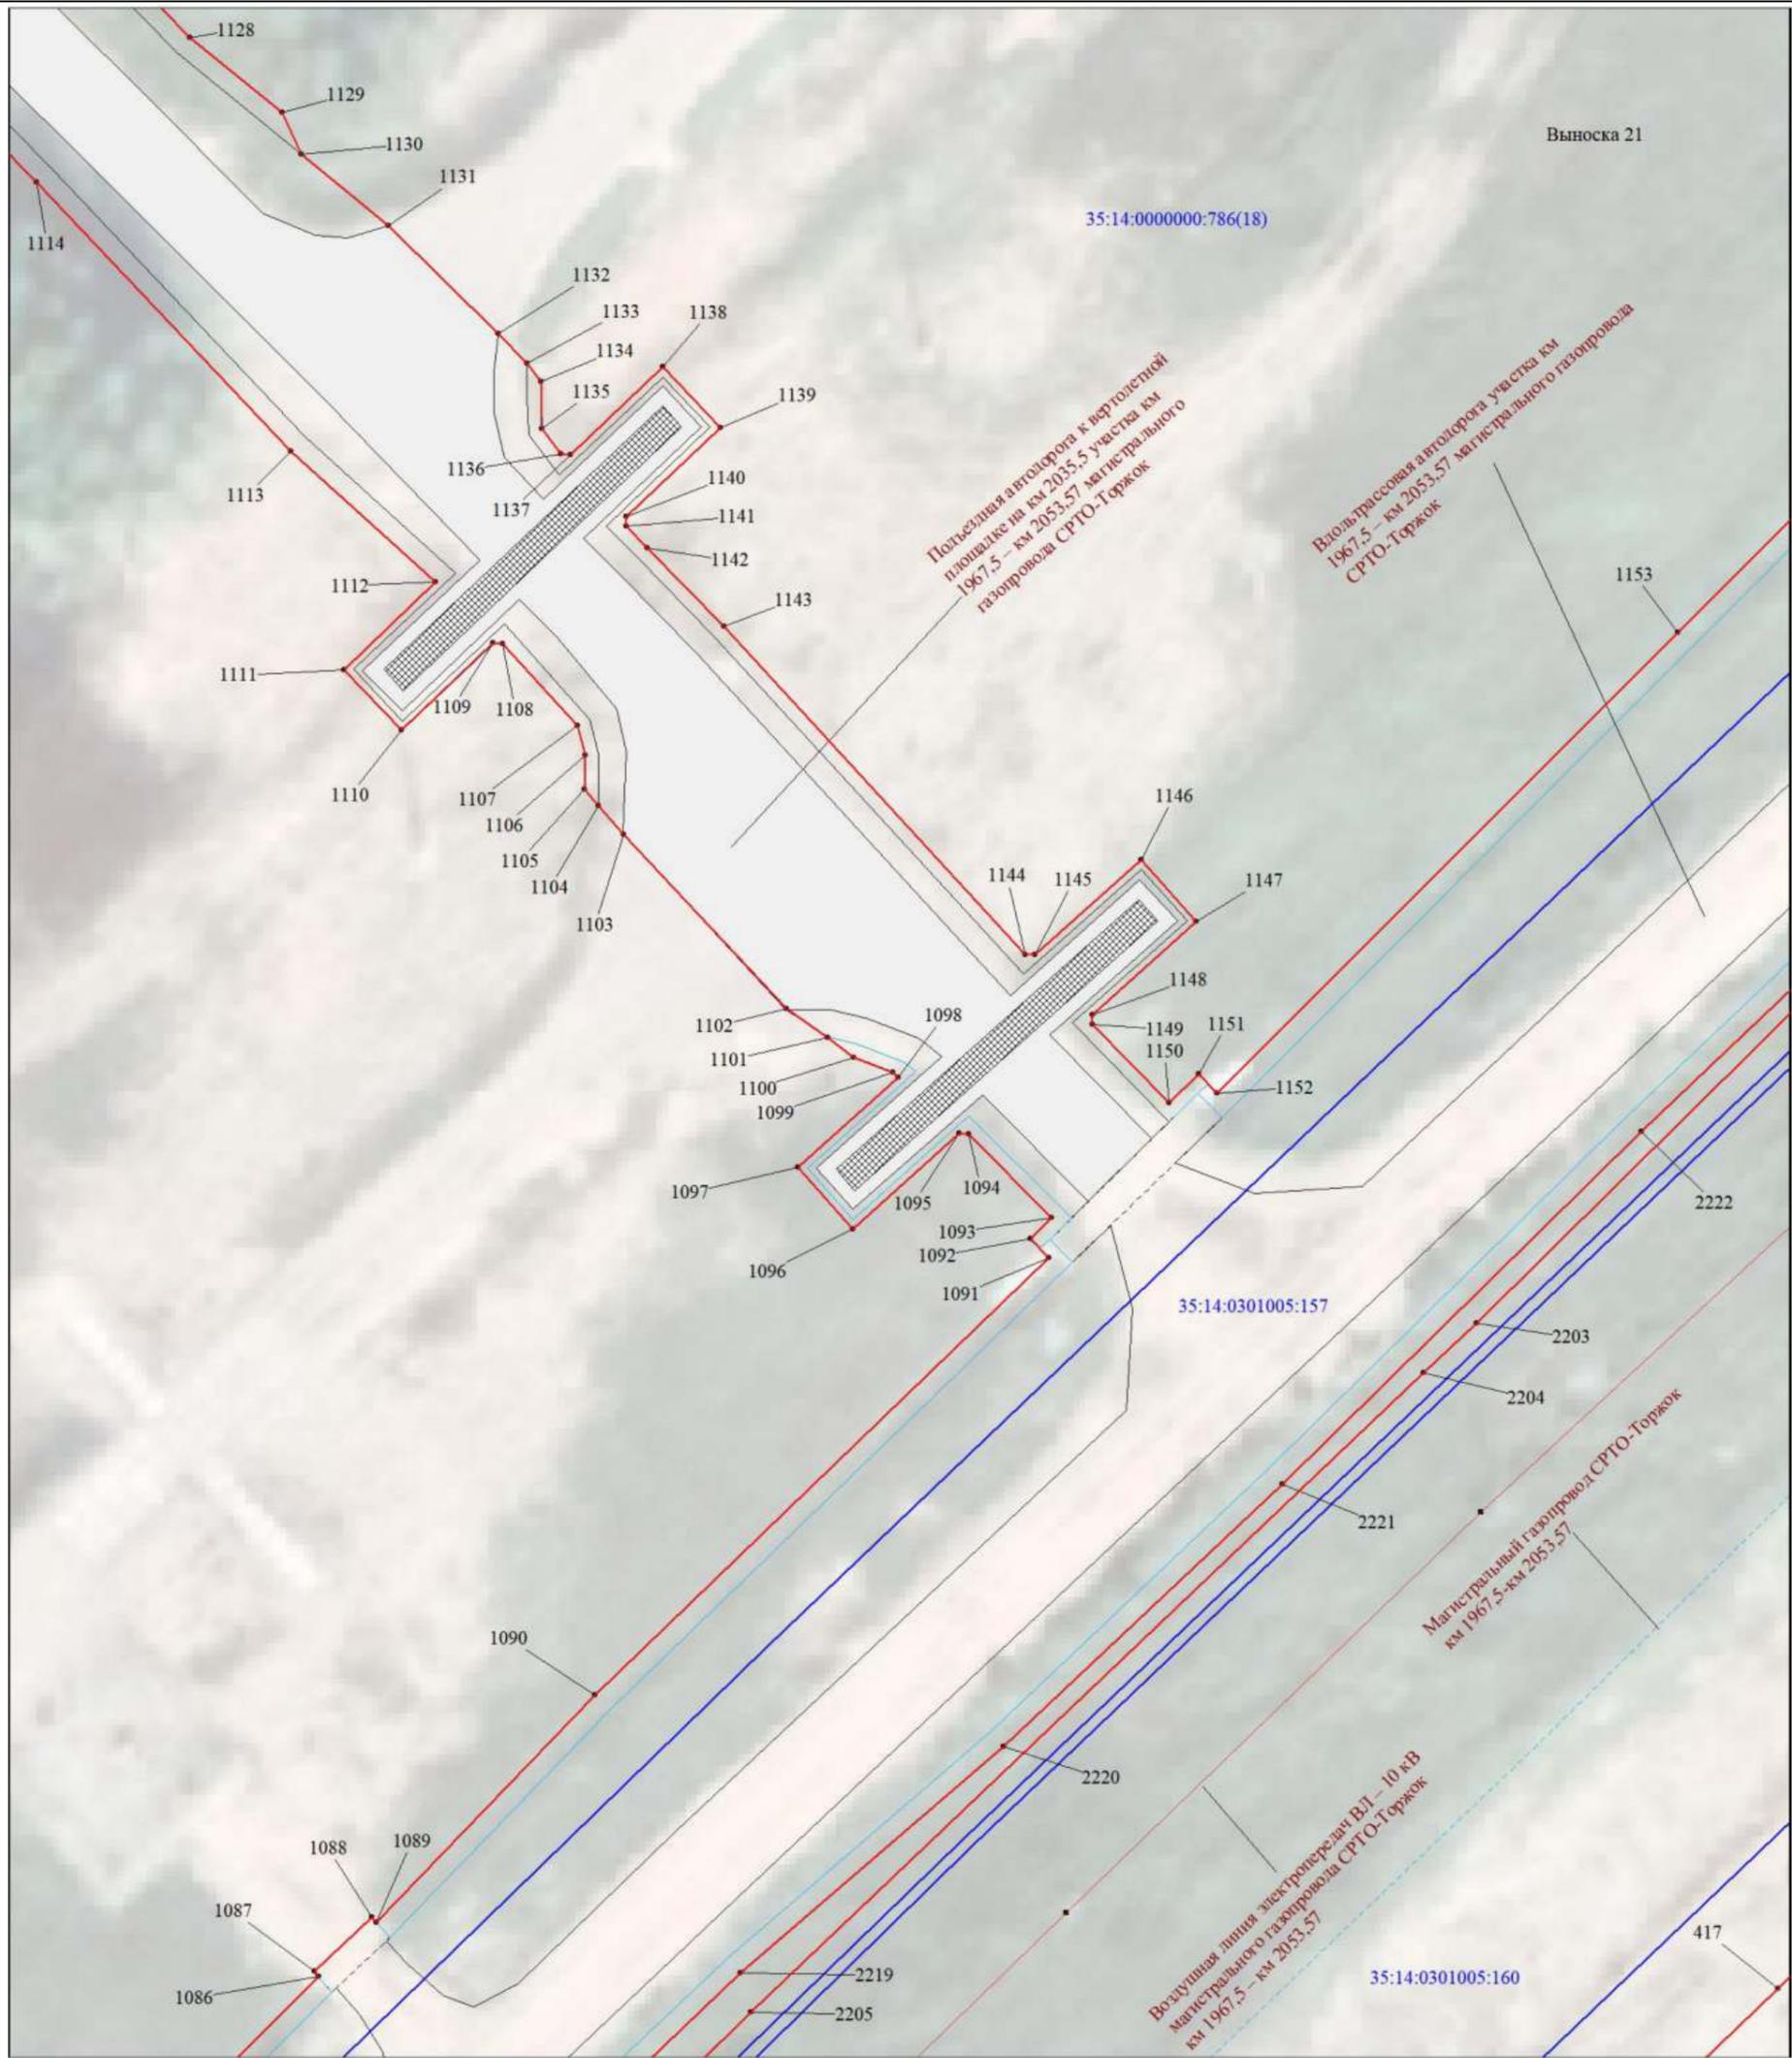

Масштаб 1:500

МСК-35, зона 3

Используемые условные знаки и обозначения:

Условные обозначения представлены на листе 112

Подпись  Толмачёв А. В.

Дата 27 июля 2023 г.

Место для оттиска печати (при наличии) лица, составившего описание местоположения границ объекта


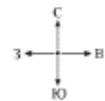


Схема расположения границ публичного сервитута

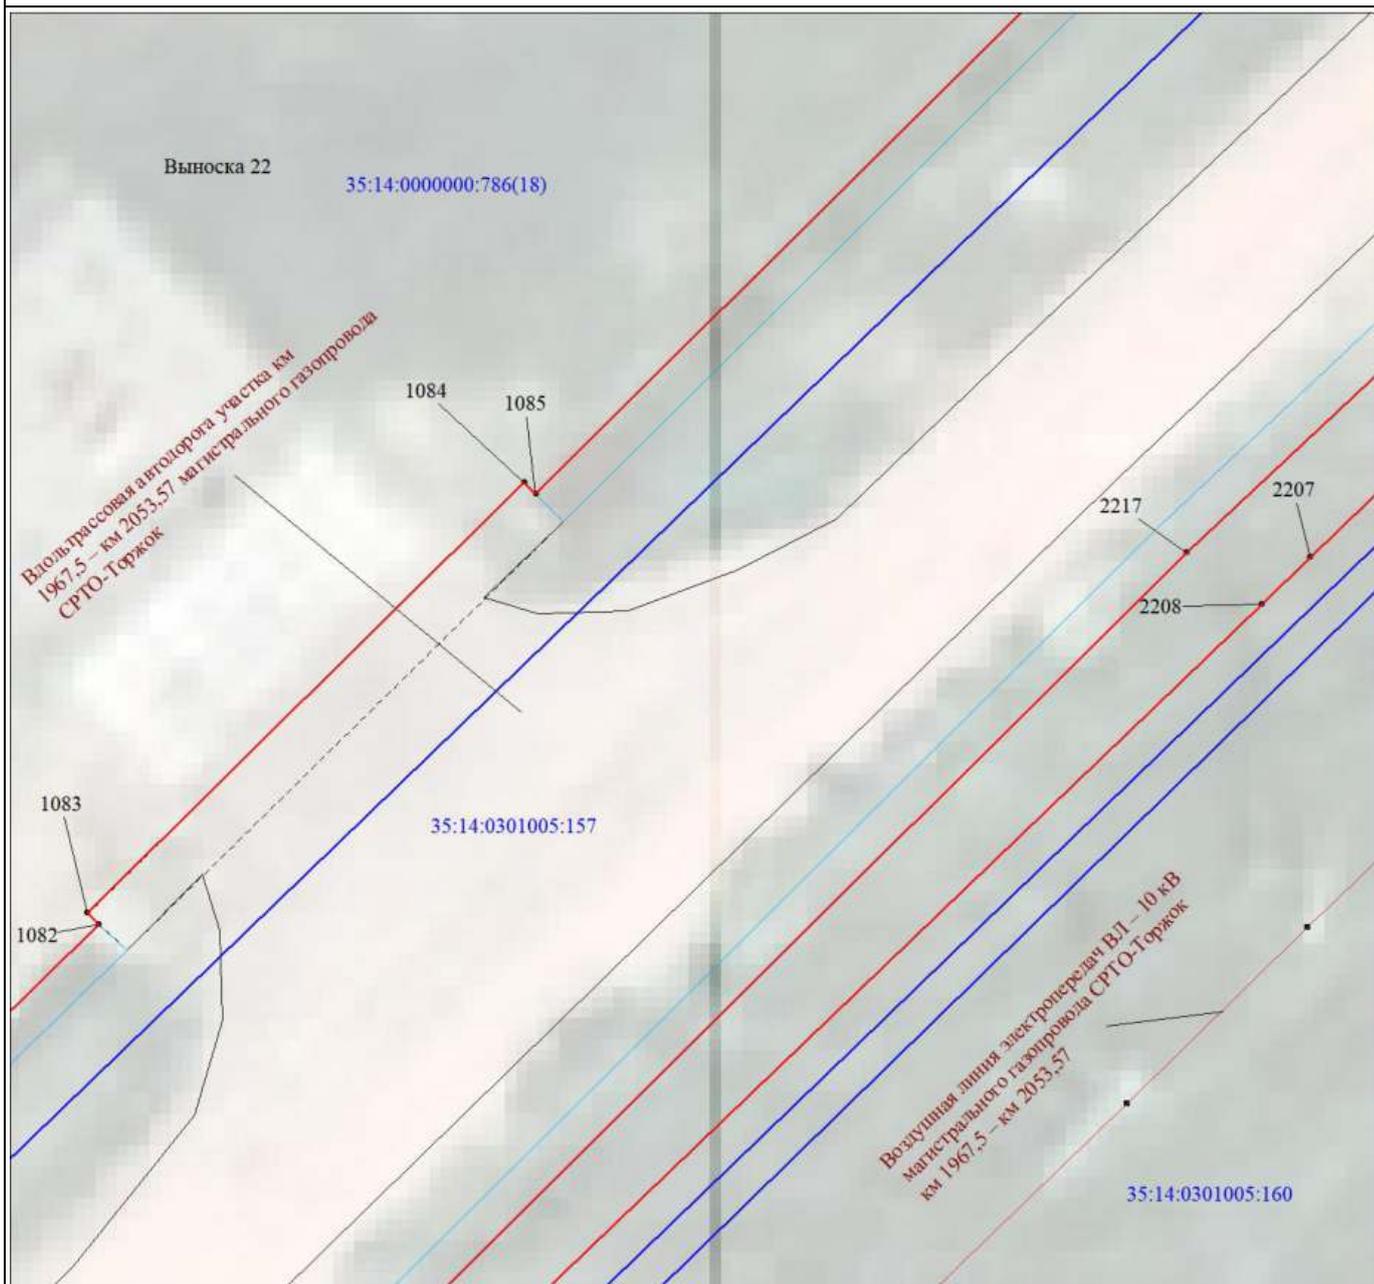

Масштаб 1:300

МСК-35, зона 3

Используемые условные знаки и обозначения:


Условные обозначения представлены на листе 112

Подпись




Толмачёв А. В.

Дата 27 июля 2023 г.

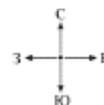

Место для оттиска печати (при наличии) лица, составившего описание местоположения границ объекта

Схема расположения границ публичного сервитута

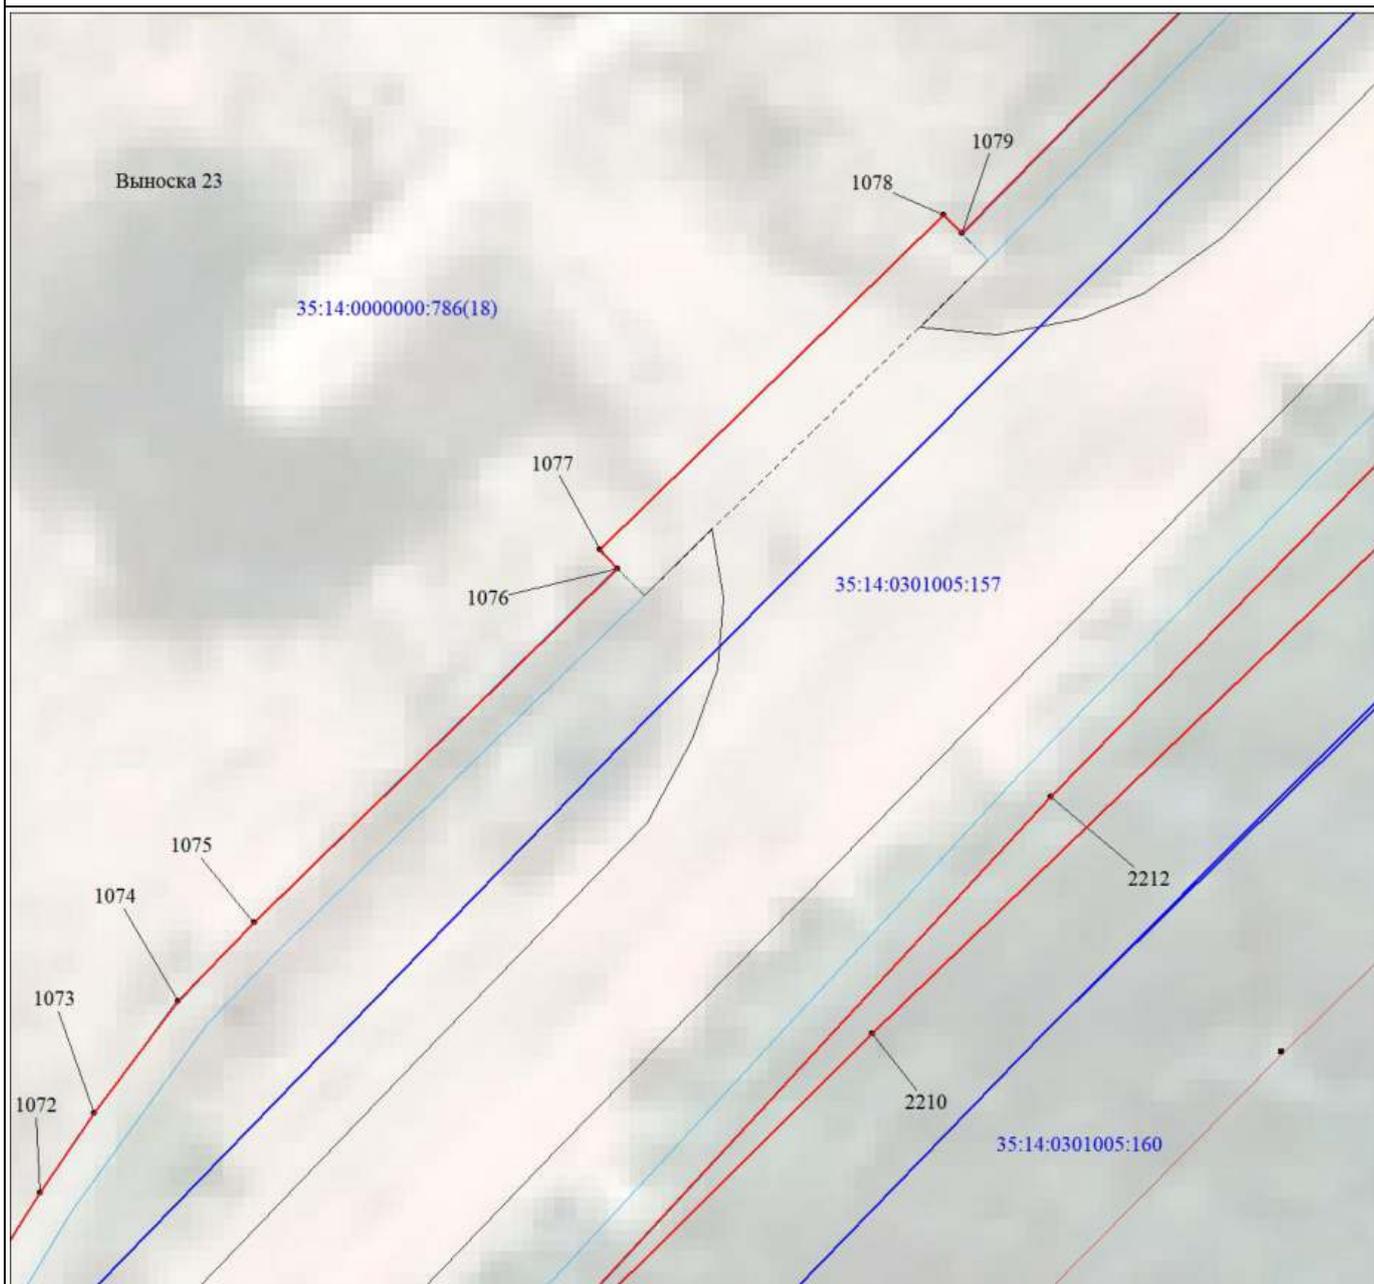

Масштаб 1:300

МСК-35, зона 3

Используемые условные знаки и обозначения:

Условные обозначения представлены на листе 112

Подпись



Толмачёв А. В.

Дата 27 июля 2023 г.

Место для оттиска печати (при наличии) лица, составившего описание местоположения границ объекта


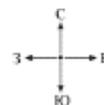


Схема расположения границ публичного сервитута

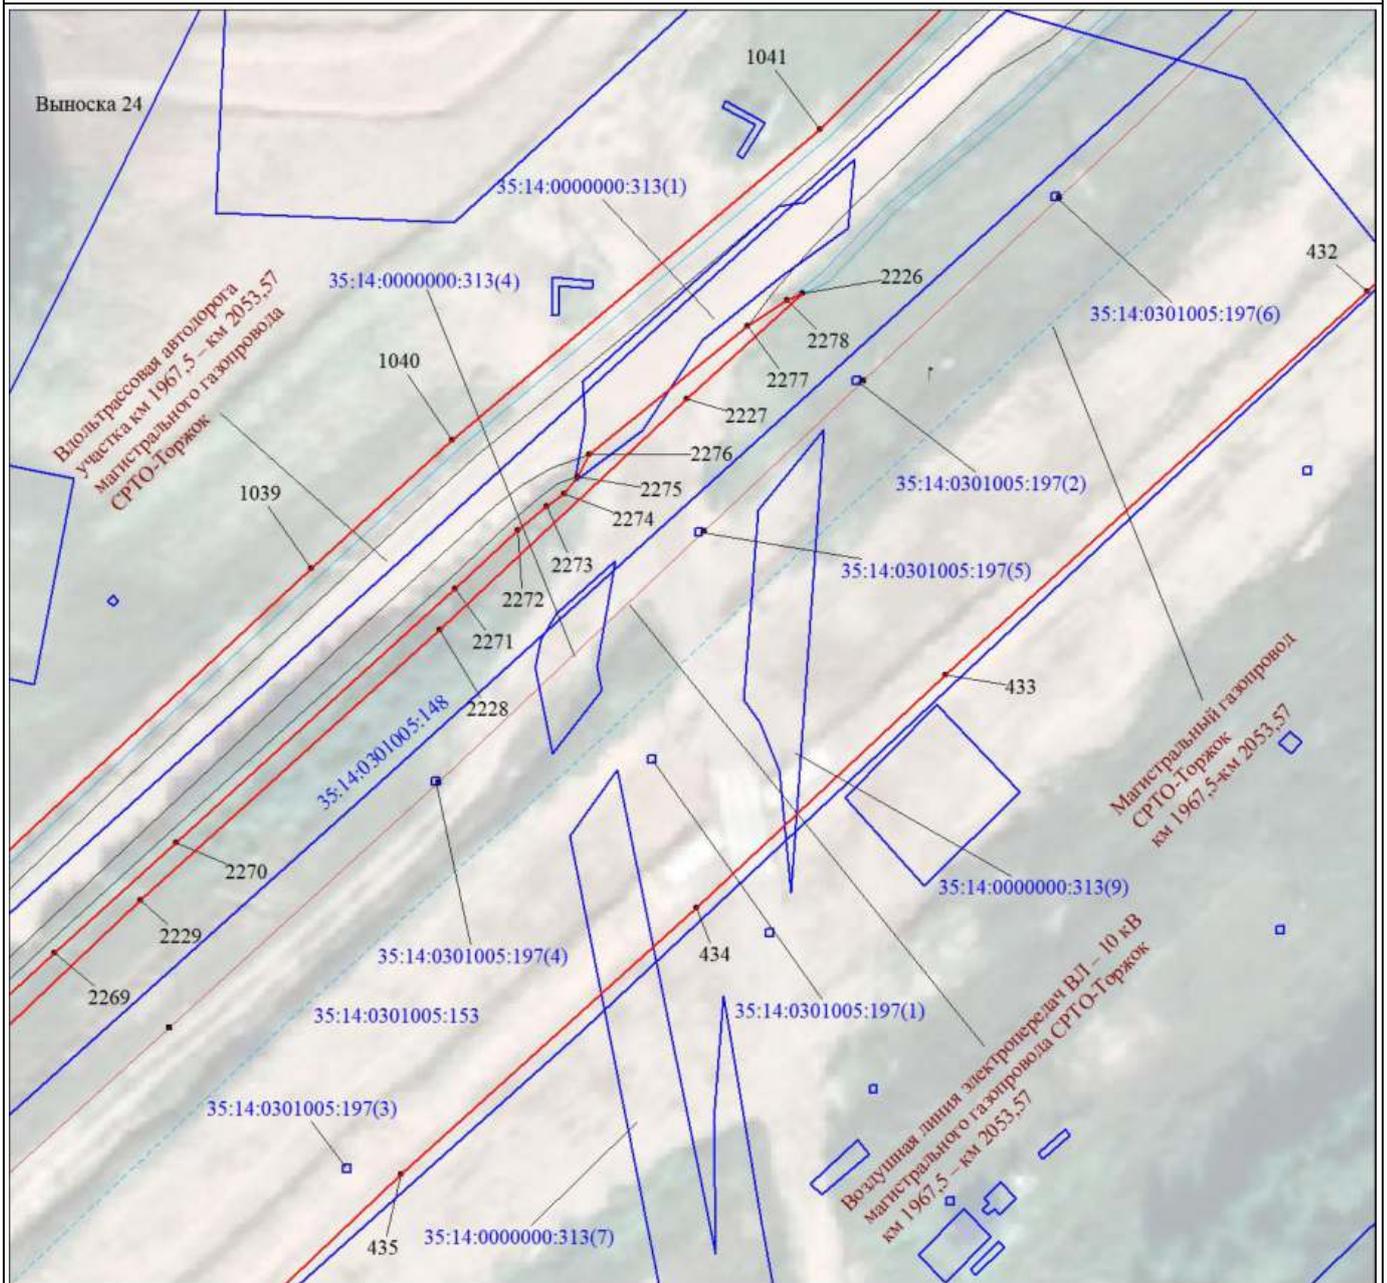

Масштаб 1:1000

МСК-35, зона 3

Используемые условные знаки и обозначения:

Условные обозначения представлены на листе 112

Подпись



Толмачёв А. В.

Дата 27 июля 2023 г.

Место для оттиска печати (при наличии) лица, составившего описание местоположения границ объекта


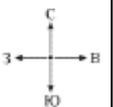


Схема расположения границ публичного сервитута

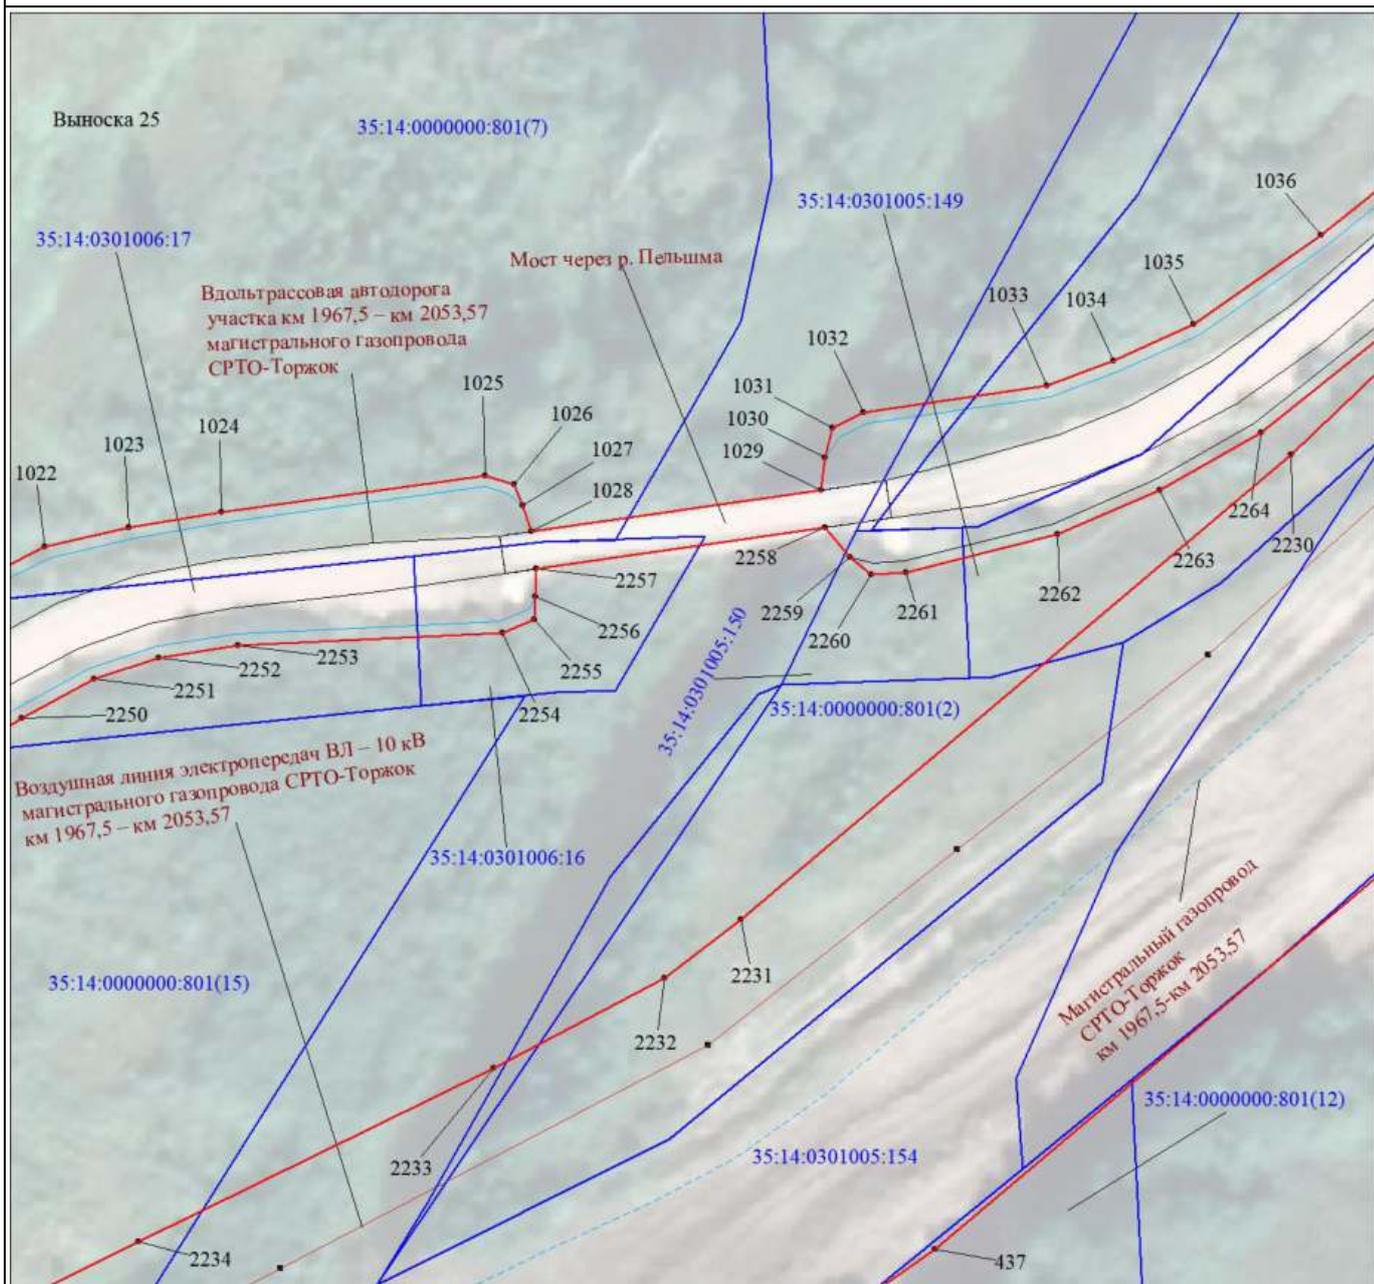

Масштаб 1:1000

МСК-35, зона 3

Используемые условные знаки и обозначения:


Условные обозначения представлены на листе 112

Подпись




Толмачёв А. В.

Дата 27 июля 2023 г.

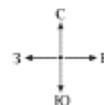

Место для оттиска печати (при наличии) лица, составившего описание местоположения границ объекта

Схема расположения границ публичного сервитута

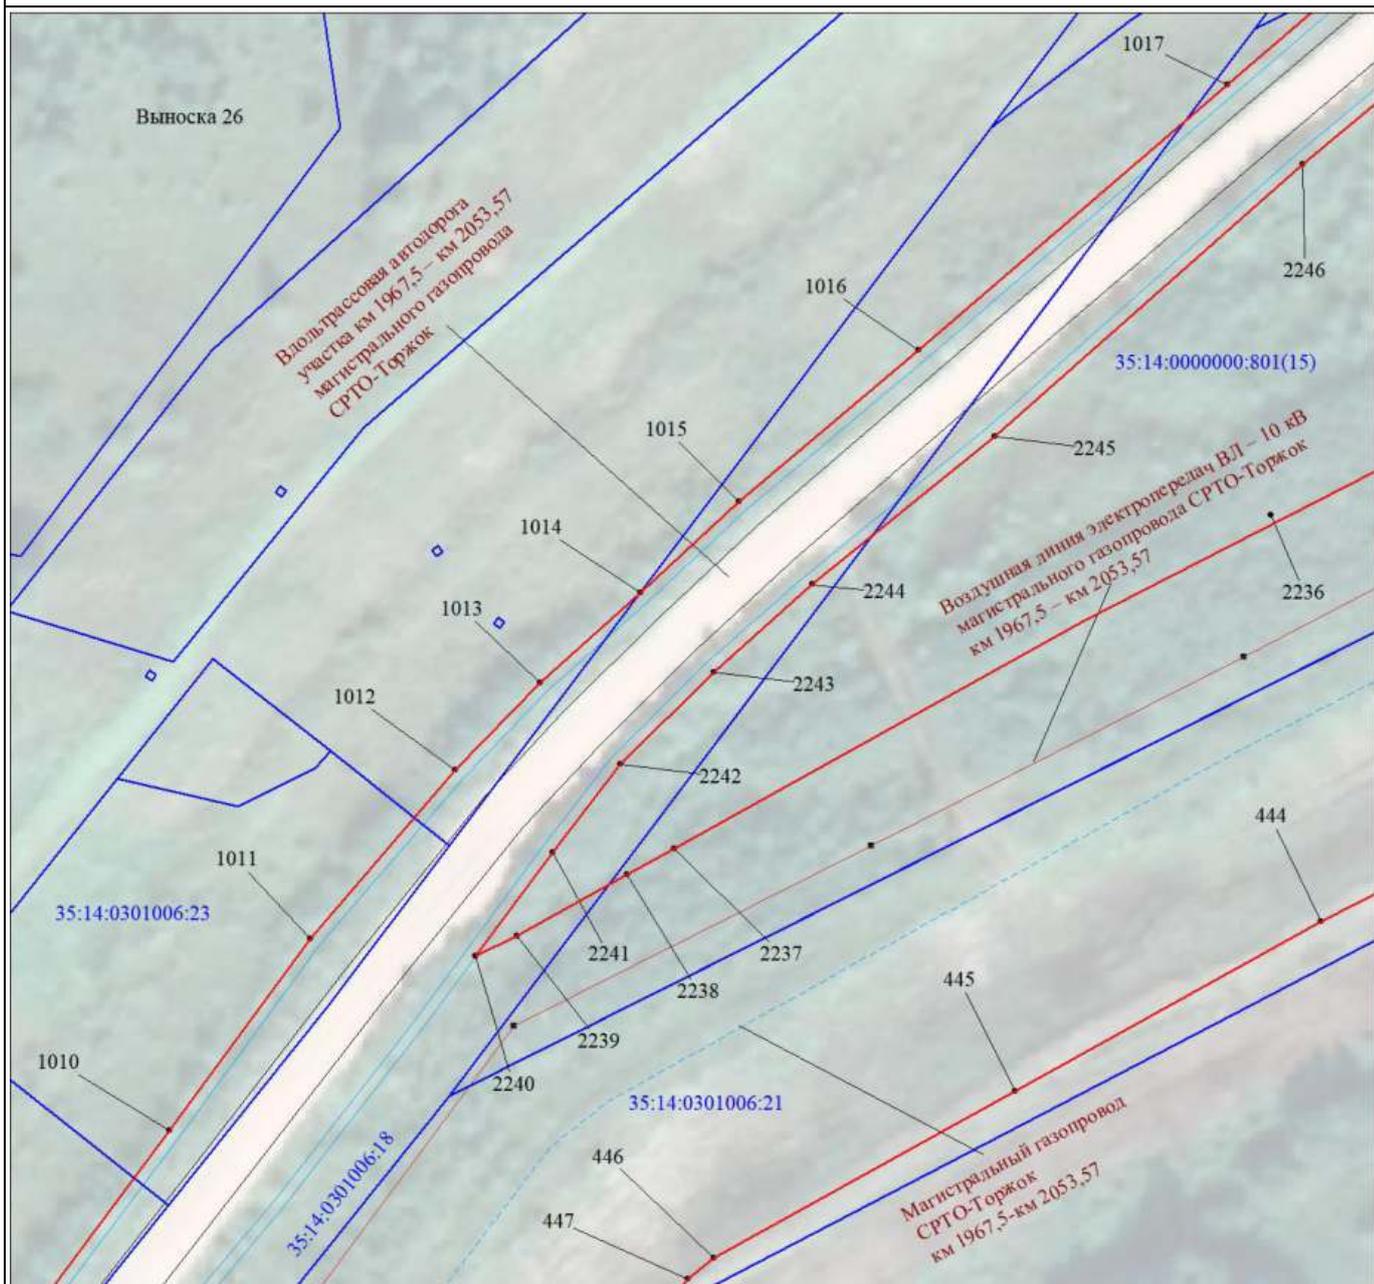

Масштаб 1:1000

МСК-35, зона 3

Используемые условные знаки и обозначения:


Условные обозначения представлены на листе 112

Подпись




Толмачёв А. В.

Дата 27 июля 2023 г.

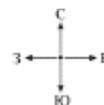

Место для оттиска печати (при наличии) лица, составившего описание местоположения границ объекта

Схема расположения границ публичного сервитута

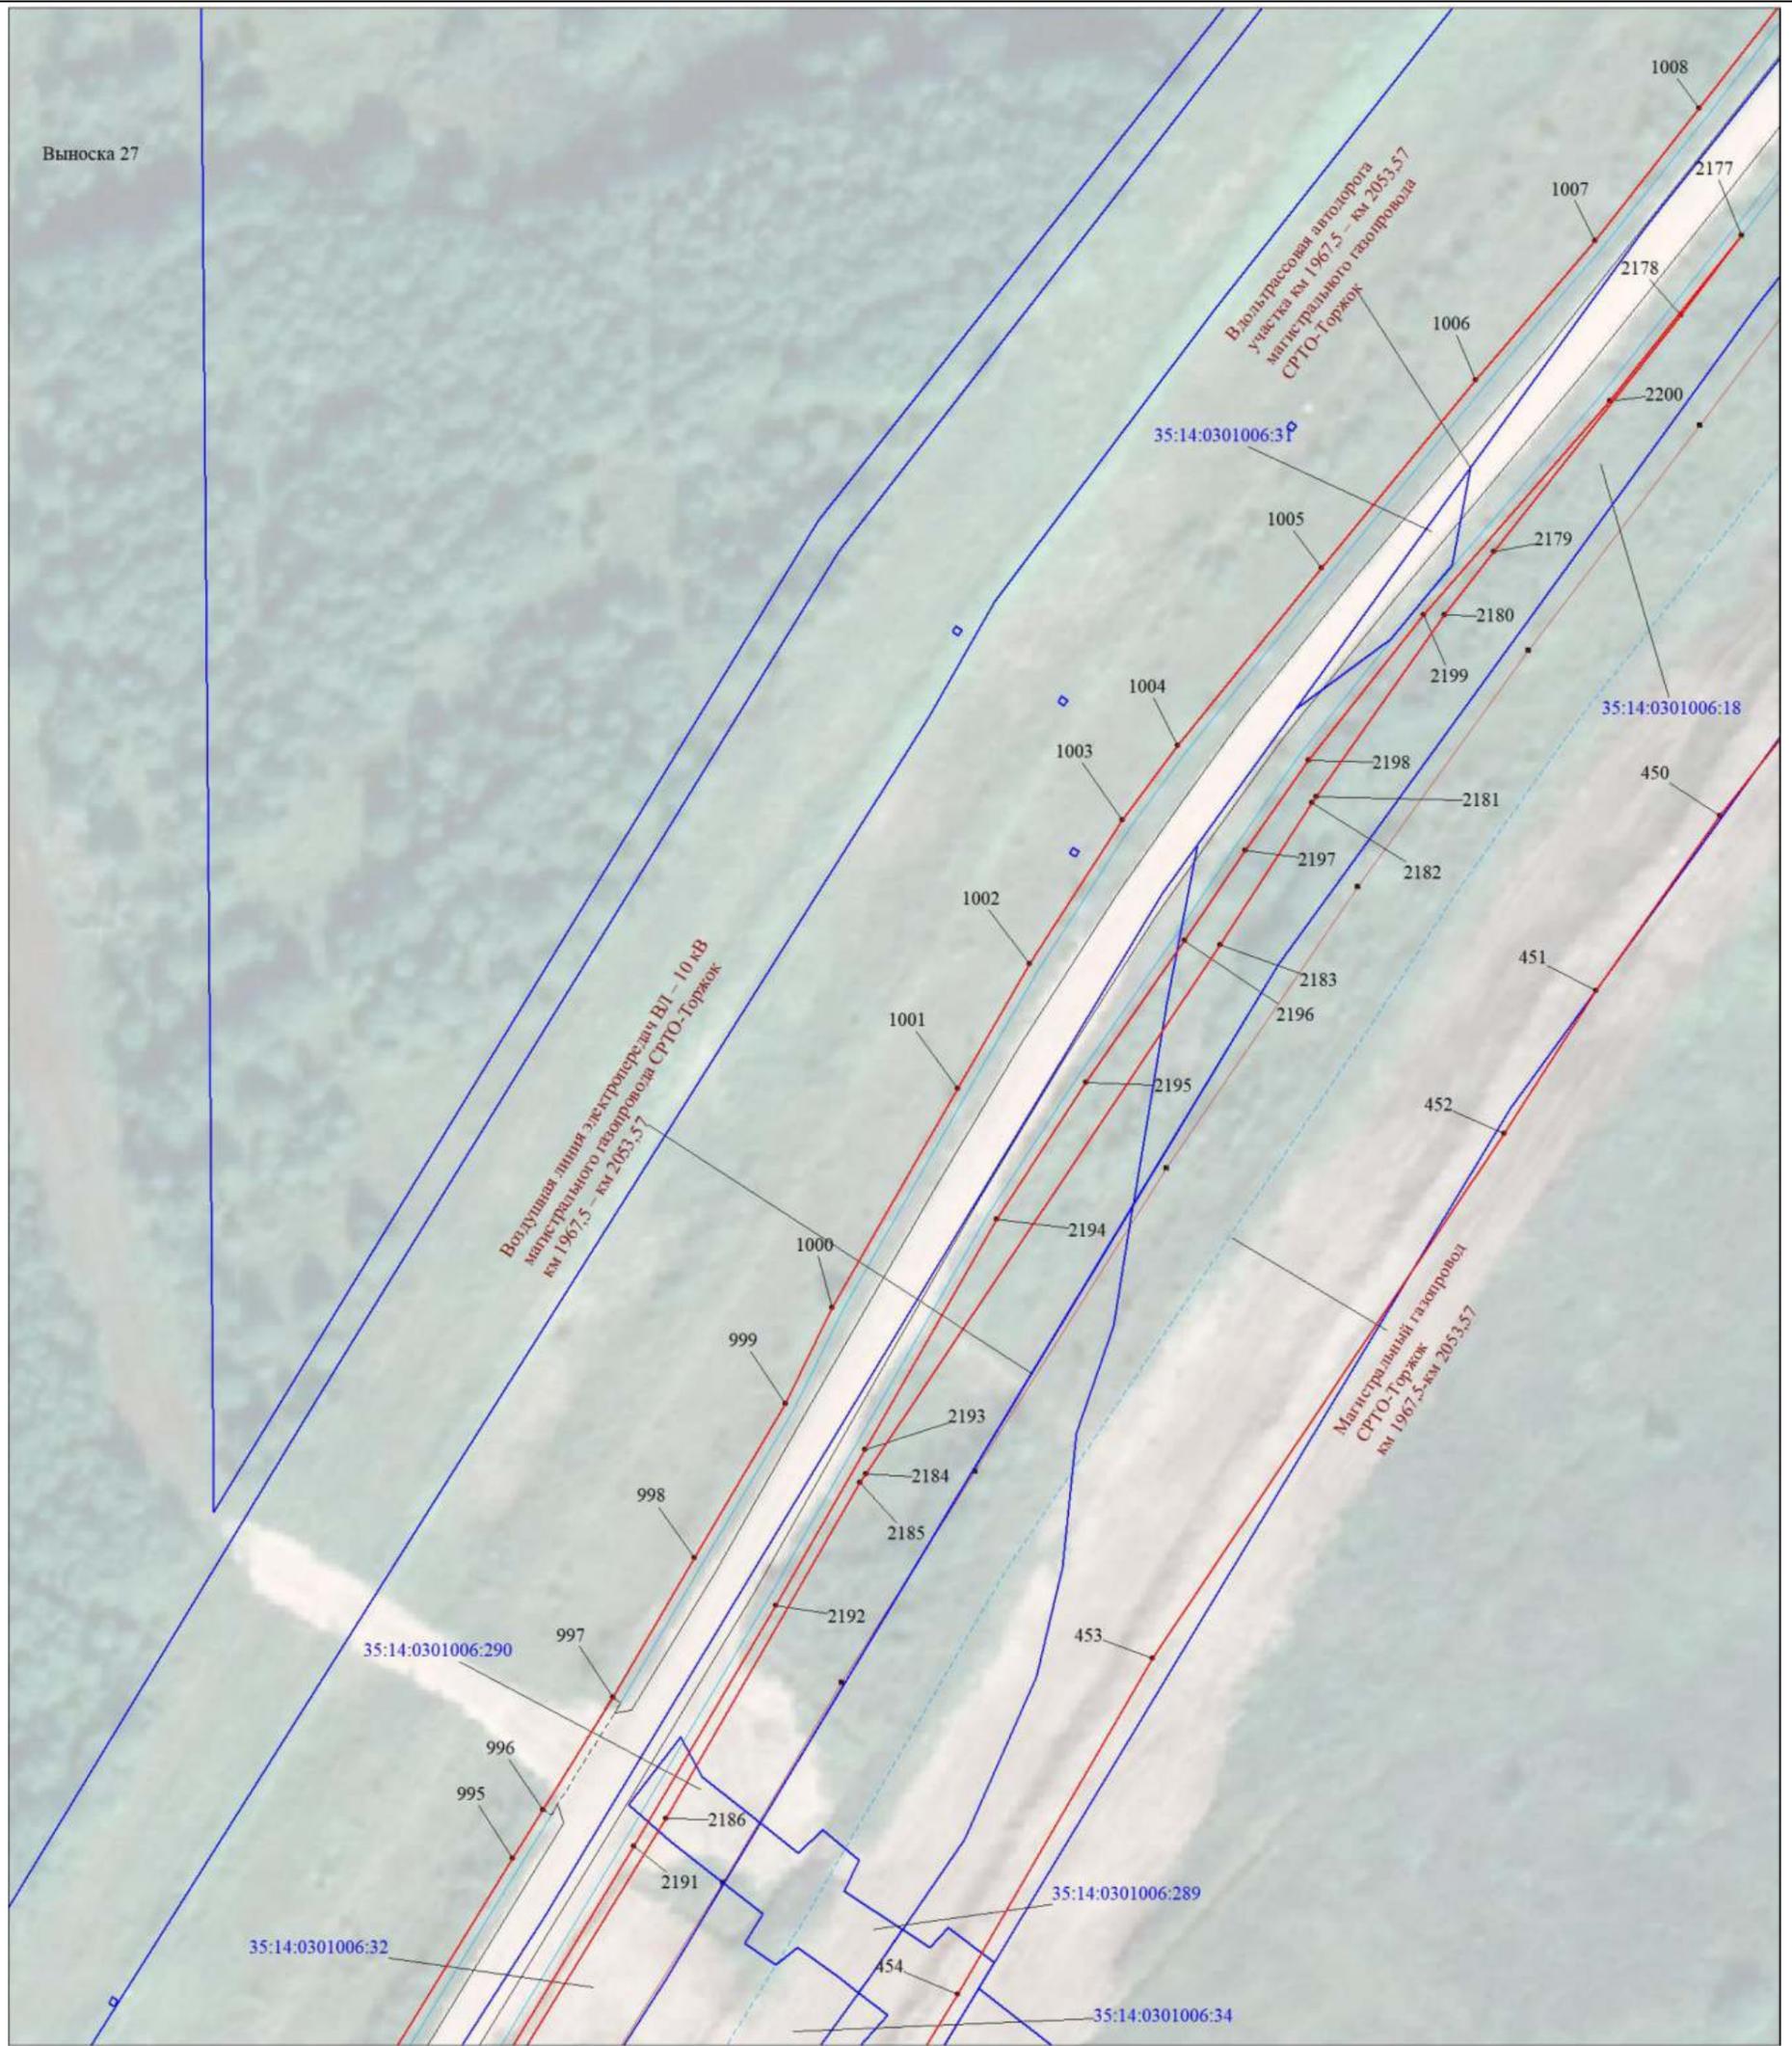

Масштаб 1:1000

МСК-35, зона 3

Используемые условные знаки и обозначения:

Условные обозначения представлены на листе 112

Подпись  Толмачёв А. В.

Дата 27 июля 2023 г.

Место для оттиска печати (при наличии) лица, составившего описание местоположения границ объекта


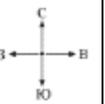


Схема расположения границ публичного сервитута

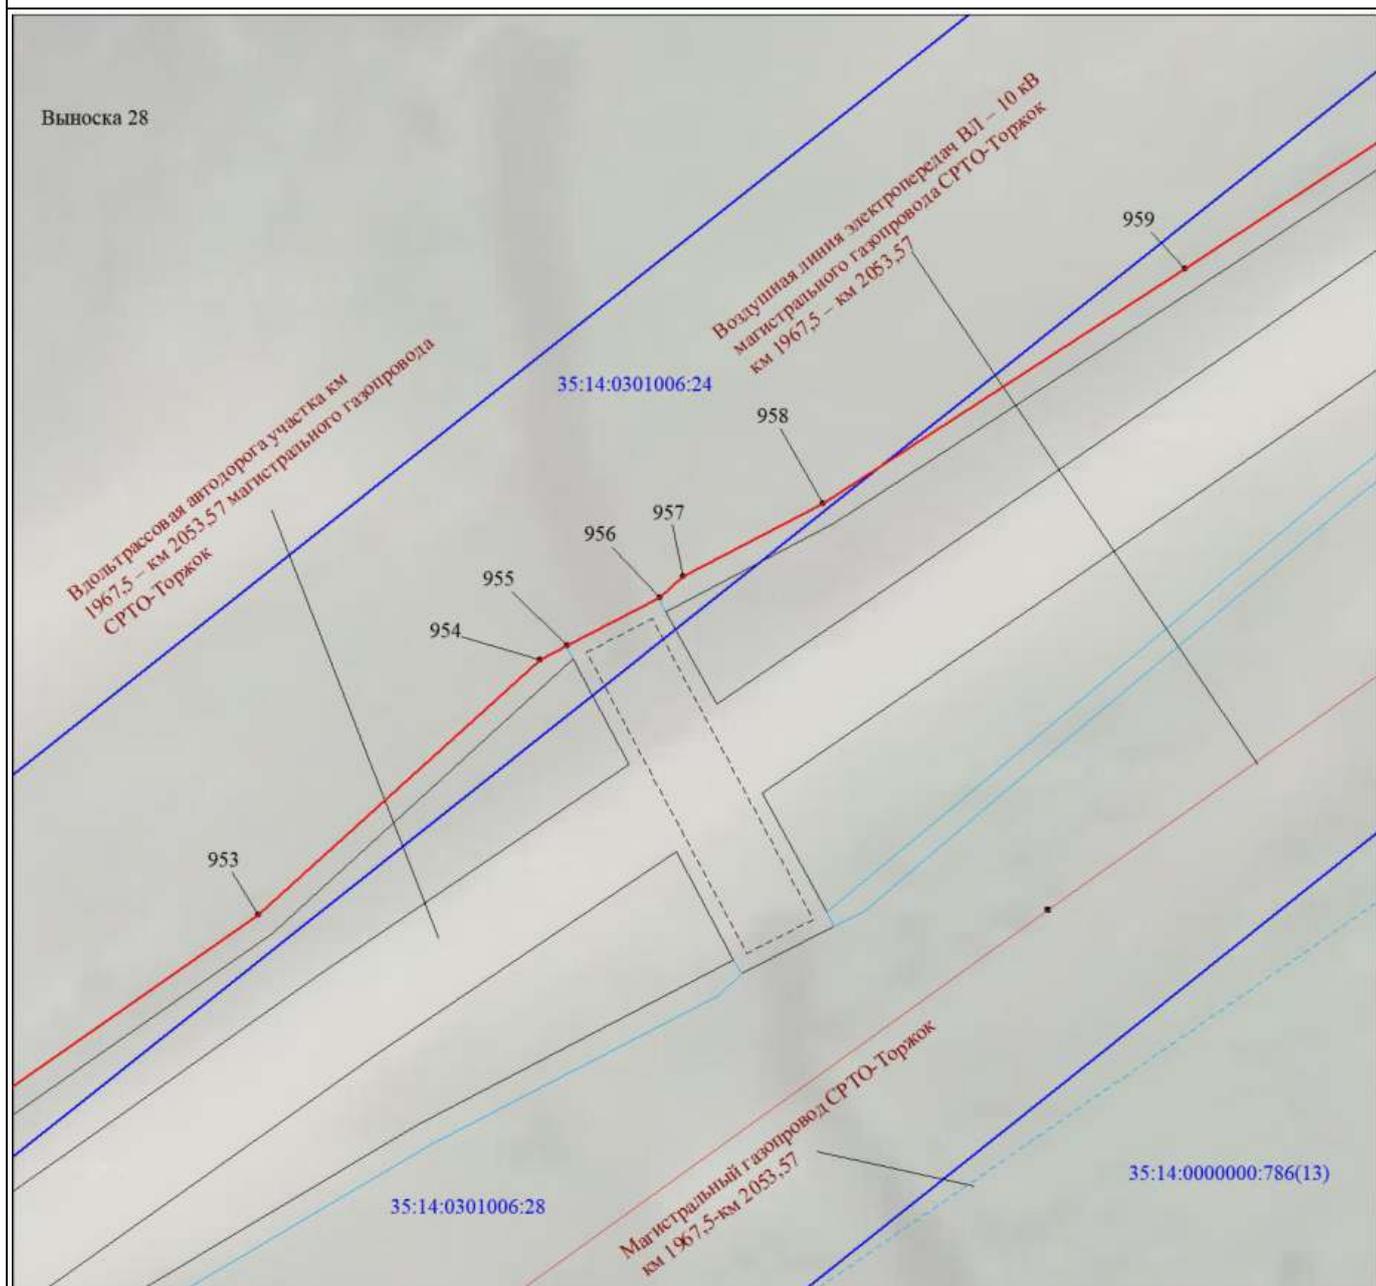

Масштаб 1:500

МСК-35, зона 3

Используемые условные знаки и обозначения:


Условные обозначения представлены на листе 112

Подпись




Толмачёв А. В.

Дата 27 июля 2023 г.

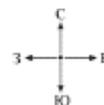

Место для оттиска печати (при наличии) лица, составившего описание местоположения границ объекта

Схема расположения границ публичного сервитута

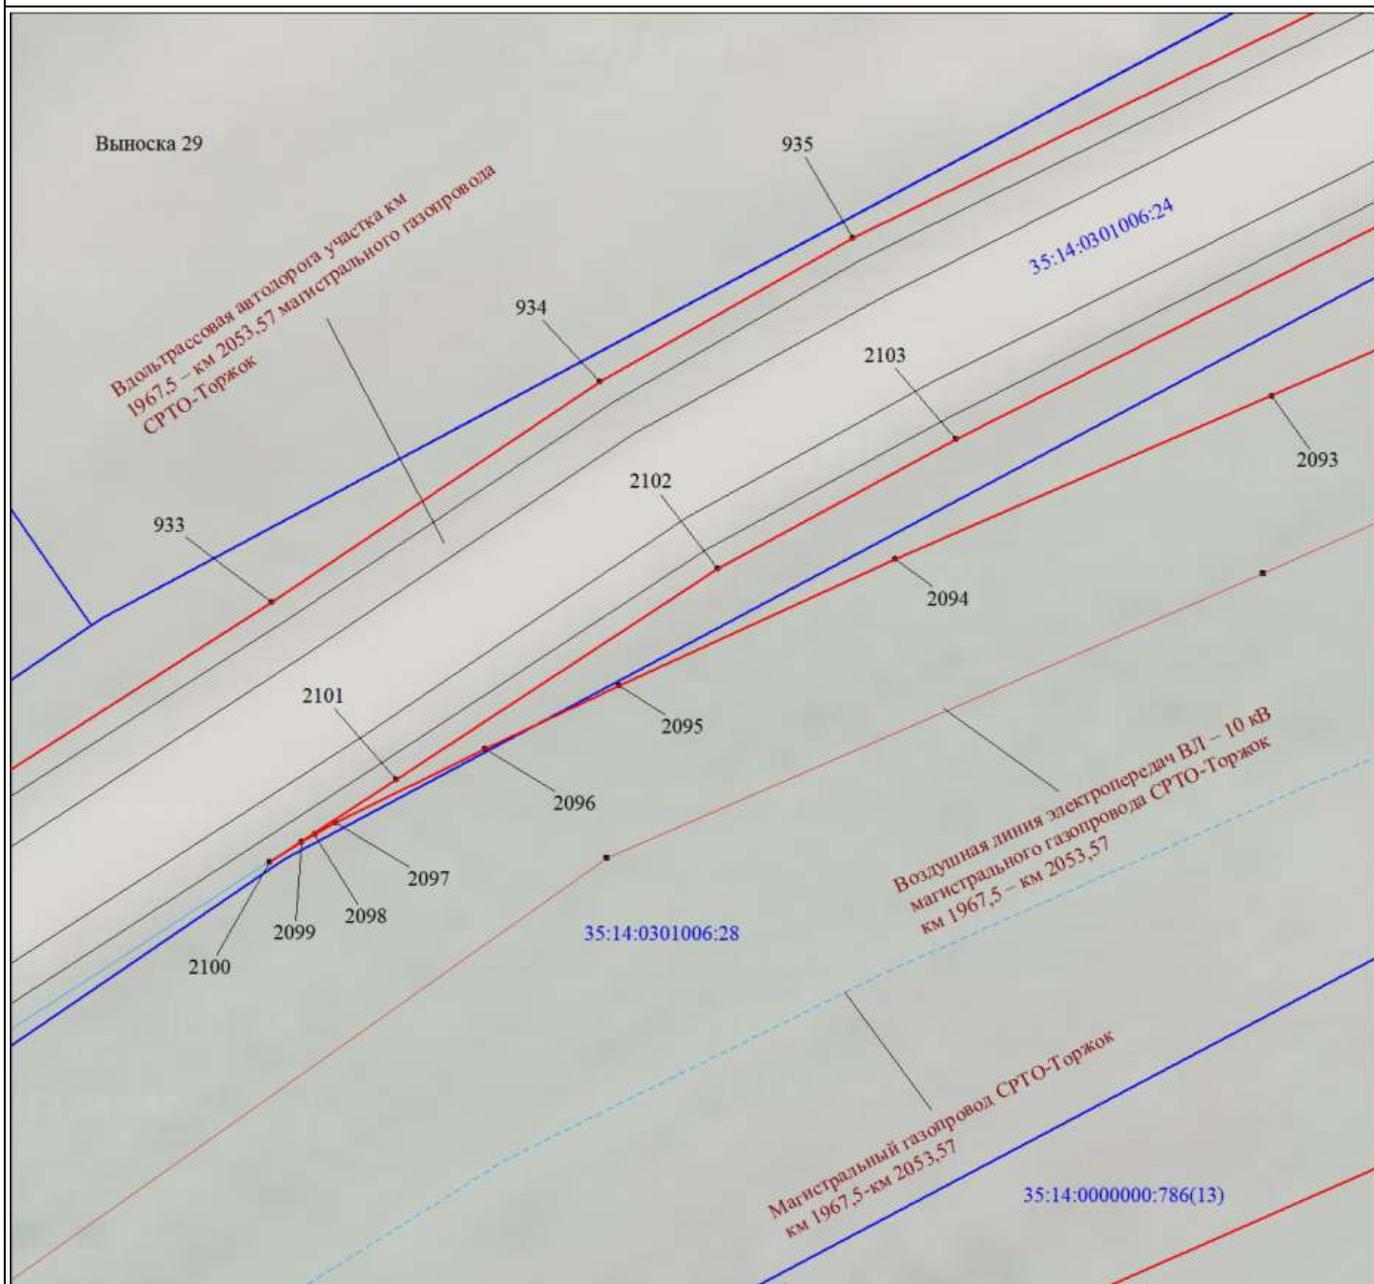

Масштаб 1:500

МСК-35, зона 3


Используемые условные знаки и обозначения:
Условные обозначения представлены на листе 112

Подпись




Толмачёв А. В.

Дата 27 июля 2023 г.

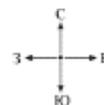

Место для оттиска печати (при наличии) лица, составившего описание местоположения границ объекта

Схема расположения границ публичного сервитута

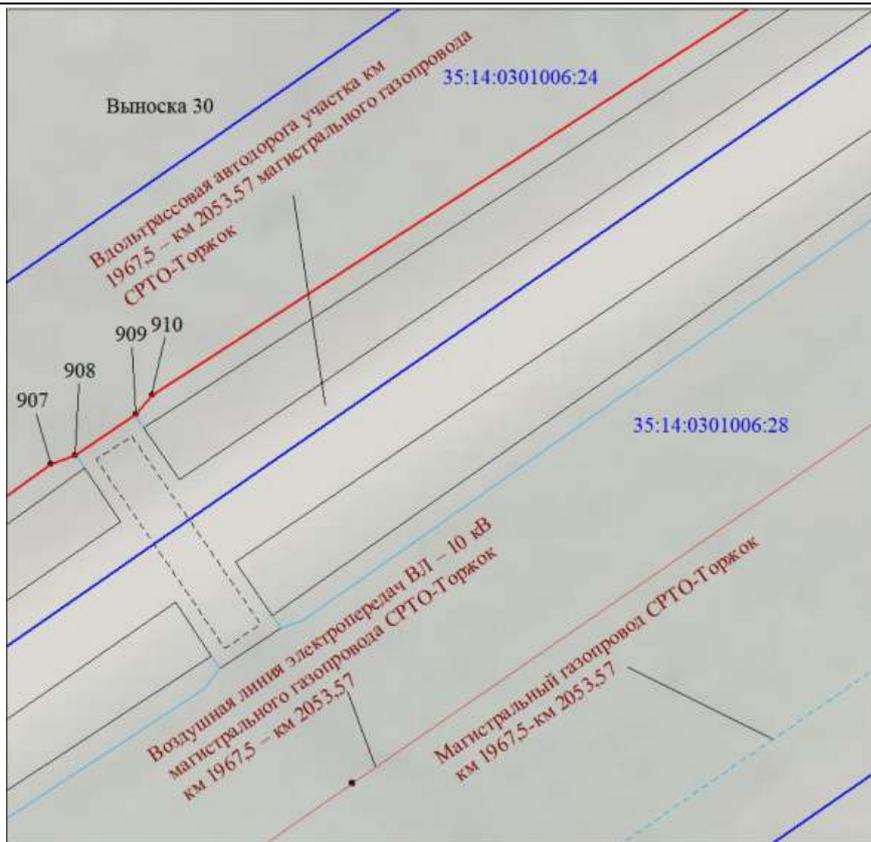

Масштаб 1:500

МСК-35, зона 3

Используемые условные знаки и обозначения:


Условные обозначения представлены на листе 112

Подпись




Толмачёв А. В.

Дата 27 июля 2023 г.

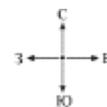

Место для оттиска печати (при наличии) лица, составившего описание местоположения границ объекта

Схема расположения границ публичного сервитута

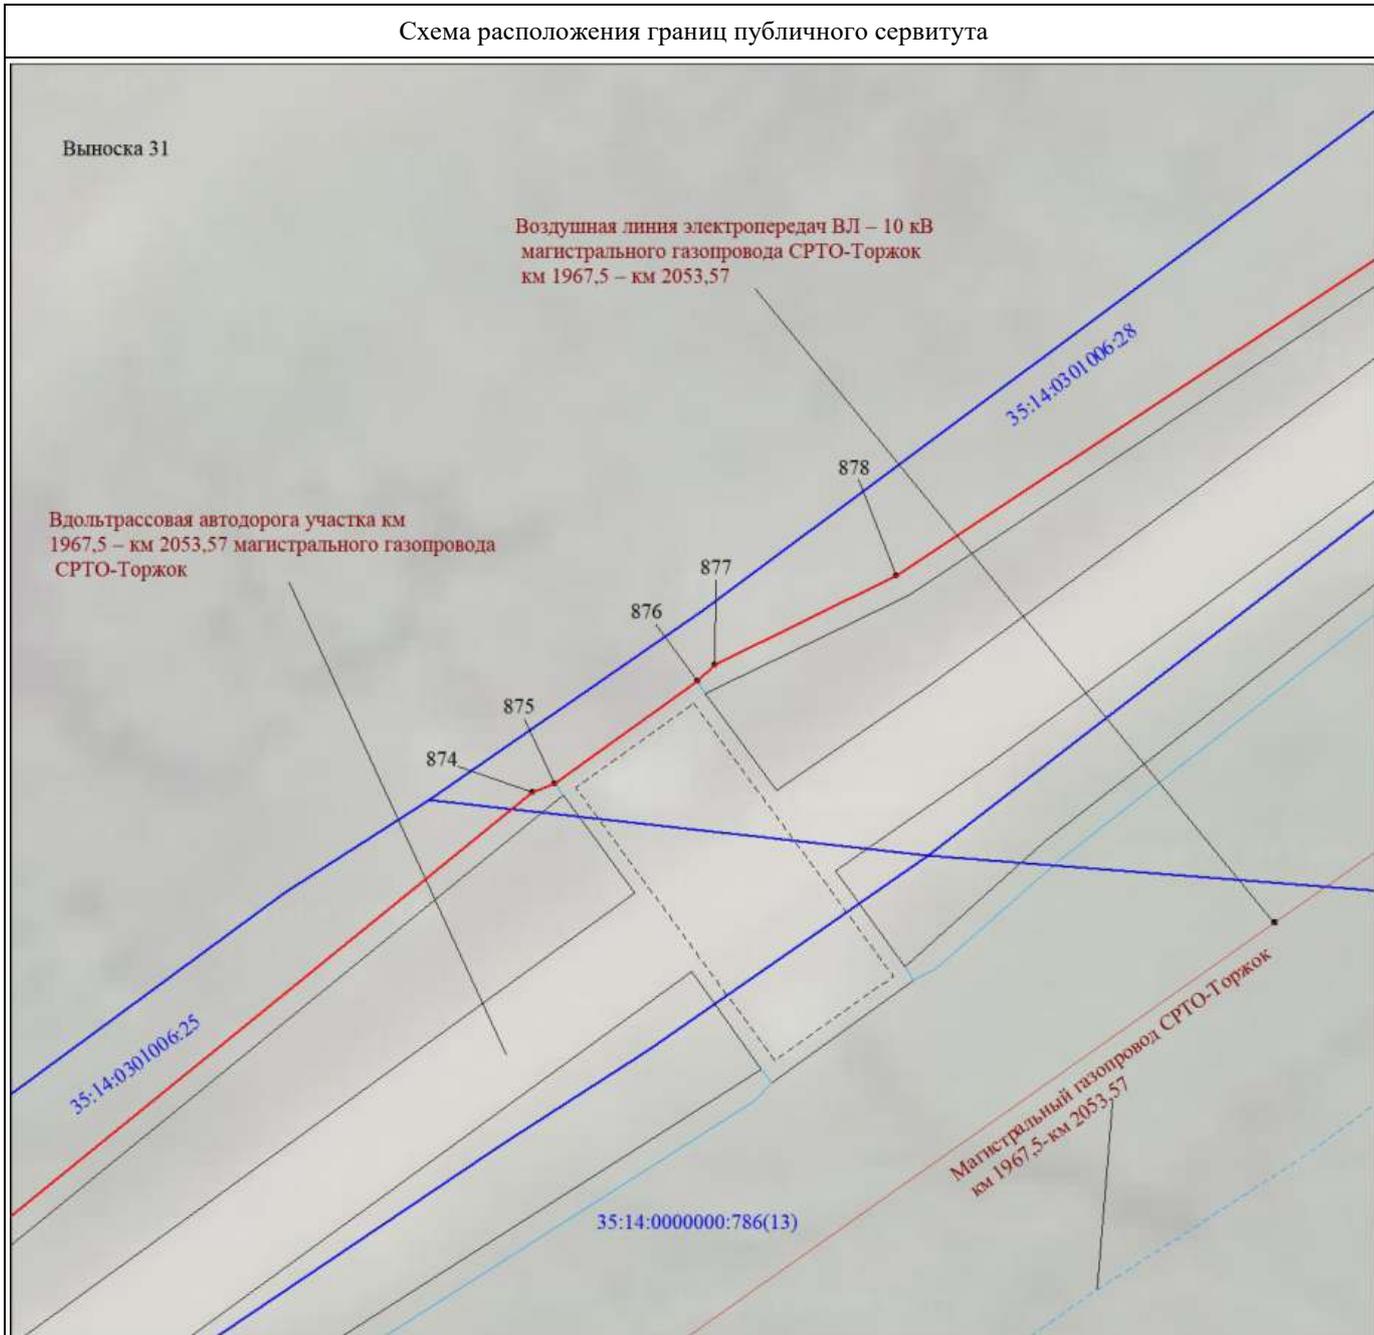

Масштаб 1:500

МСК-35, зона 3


Используемые условные знаки и обозначения:
Условные обозначения представлены на листе 112

Подпись




Толмачёв А. В.

Дата 27 июля 2023 г.

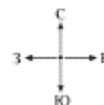

Место для оттиска печати (при наличии) лица, составившего описание местоположения границ объекта

Схема расположения границ публичного сервитута

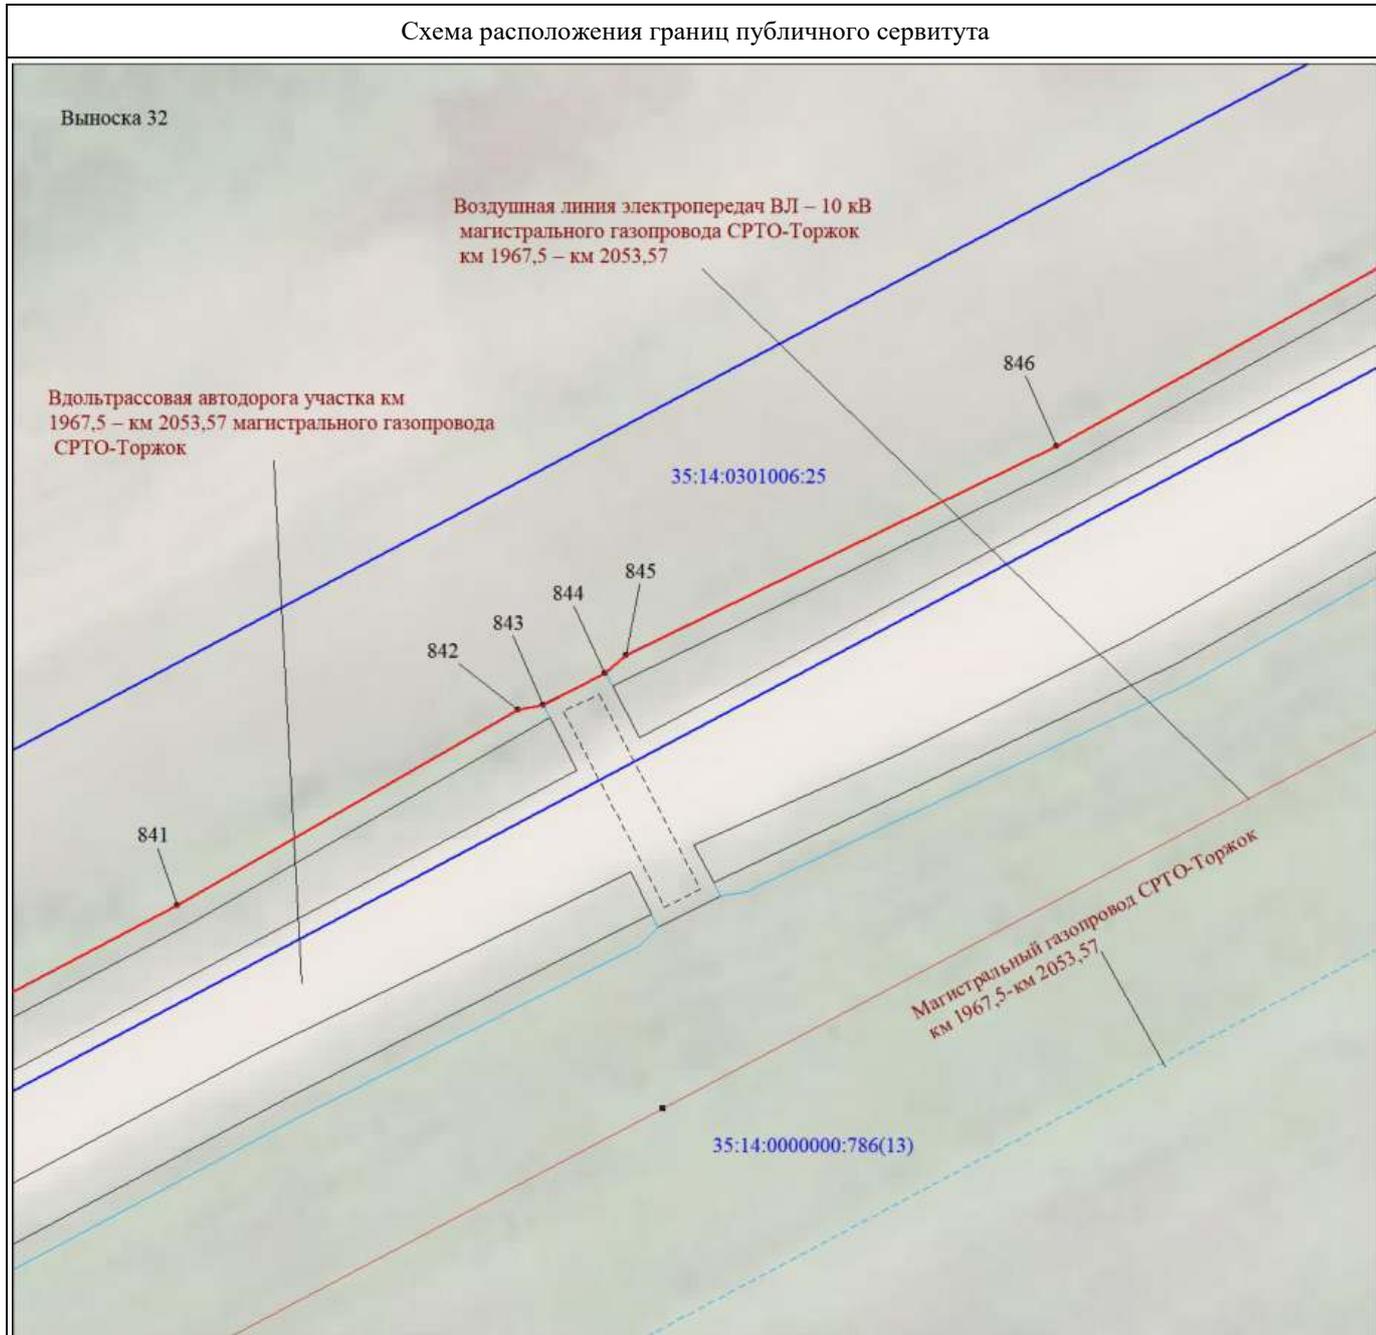

Масштаб 1:500

МСК-35, зона 3

Используемые условные знаки и обозначения:


Условные обозначения представлены на листе 112

Подпись




Толмачёв А. В.

Дата 27 июля 2023 г.

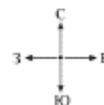

Место для оттиска печати (при наличии) лица, составившего описание местоположения границ объекта

Схема расположения границ публичного сервитута

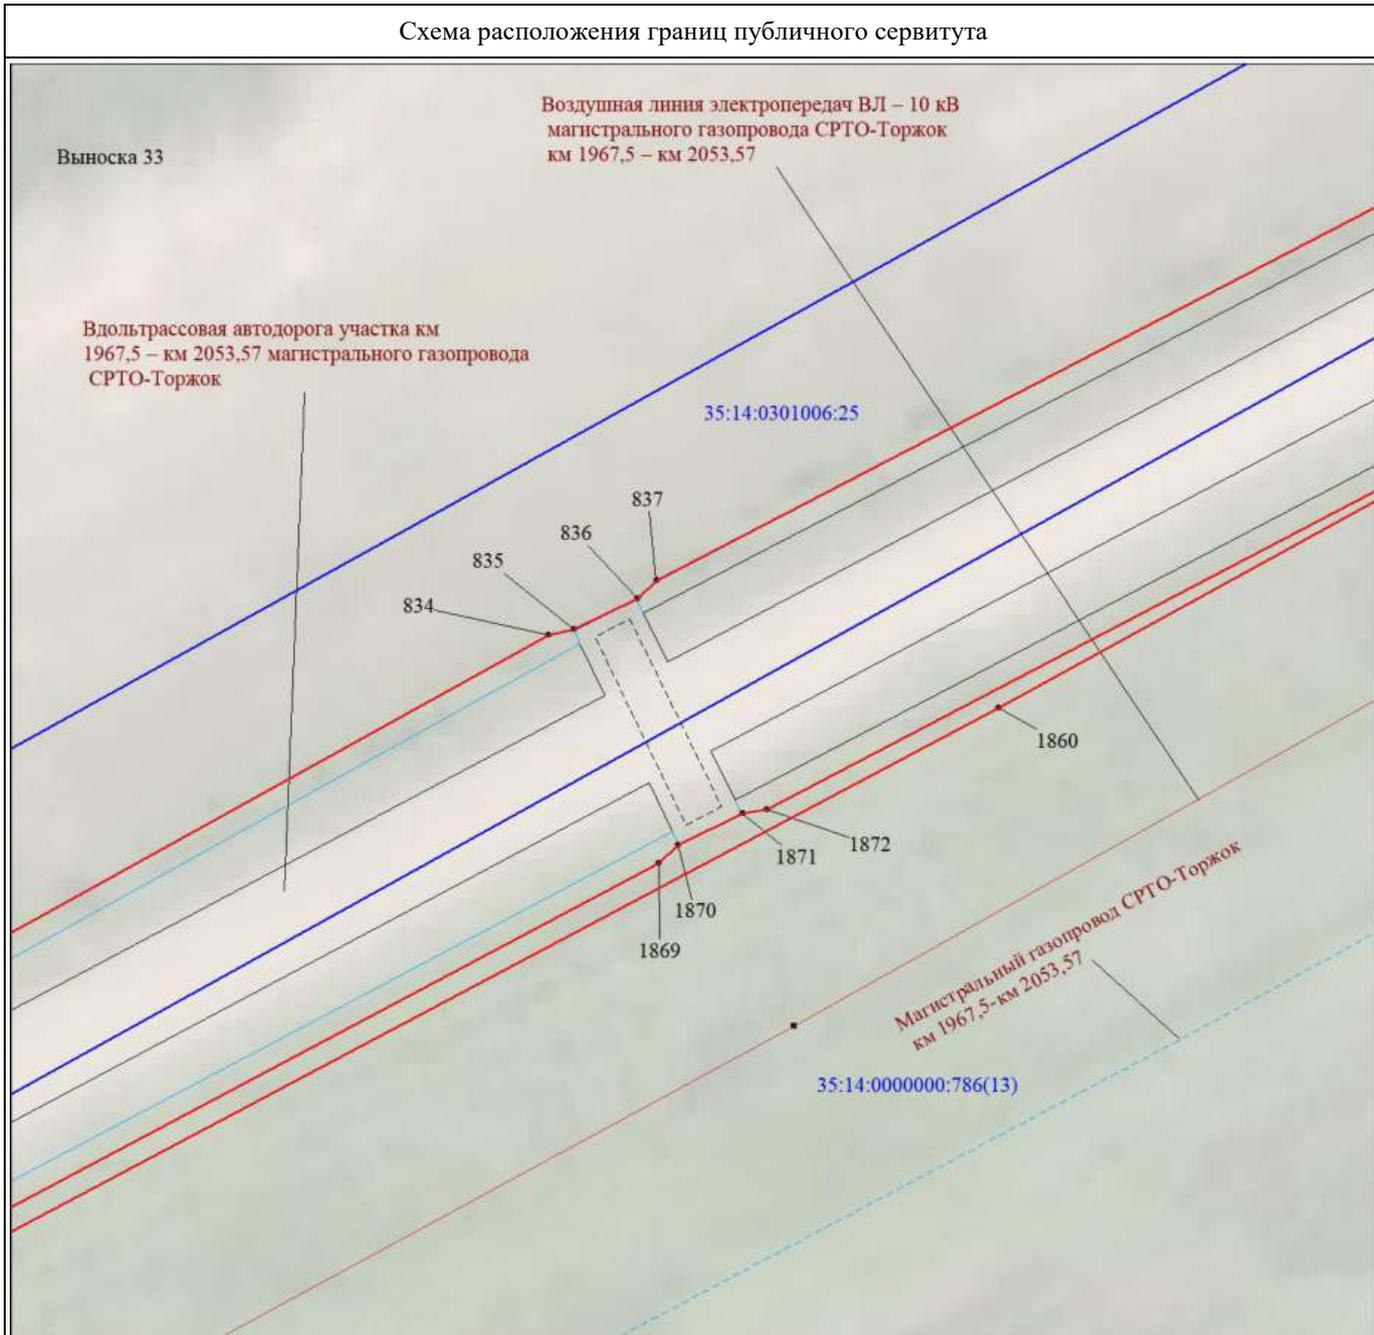

Масштаб 1:500

МСК-35, зона 3

Используемые условные знаки и обозначения:

Условные обозначения представлены на листе 112

Подпись



Толмачёв А. В.

Дата 27 июля 2023 г.

Место для оттиска печати (при наличии) лица, составившего описание местоположения границ объекта


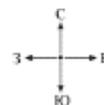


Схема расположения границ публичного сервитута

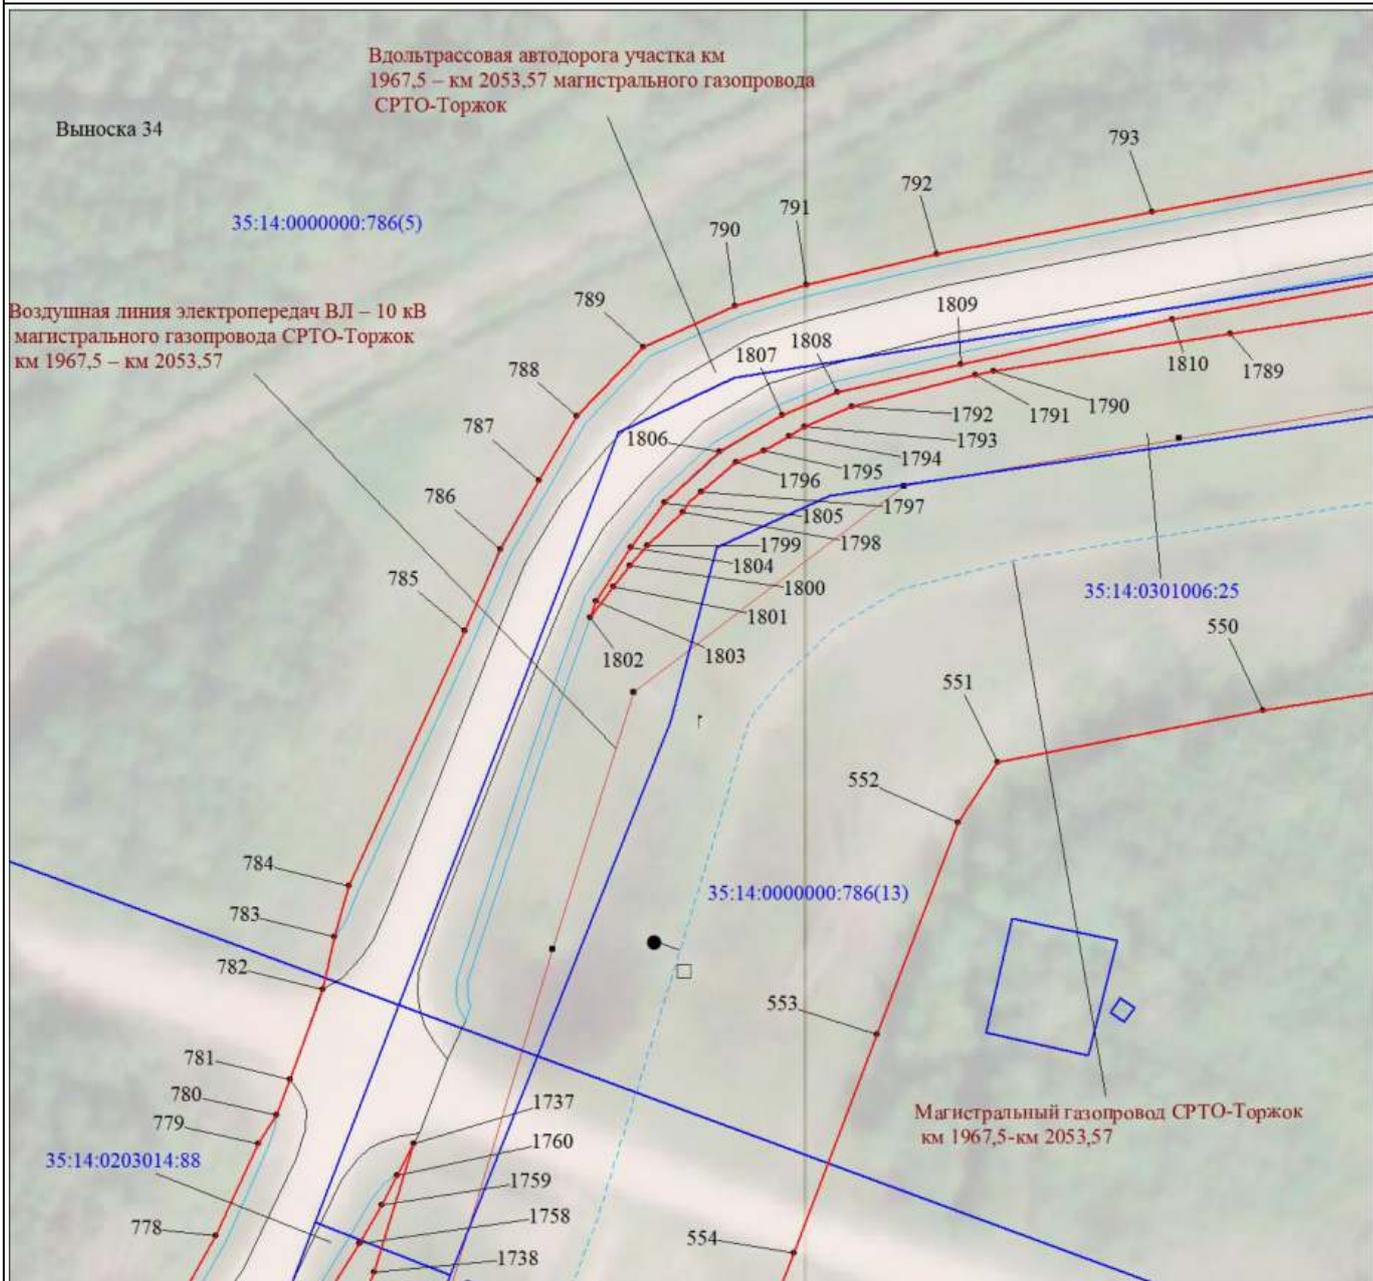

Масштаб 1:1000

МСК-35, зона 3

Используемые условные знаки и обозначения:


Условные обозначения представлены на листе 112

Подпись




Толмачёв А. В.

Дата 27 июля 2023 г.

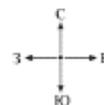

Место для оттиска печати (при наличии) лица, составившего описание местоположения границ объекта

Схема расположения границ публичного сервитута

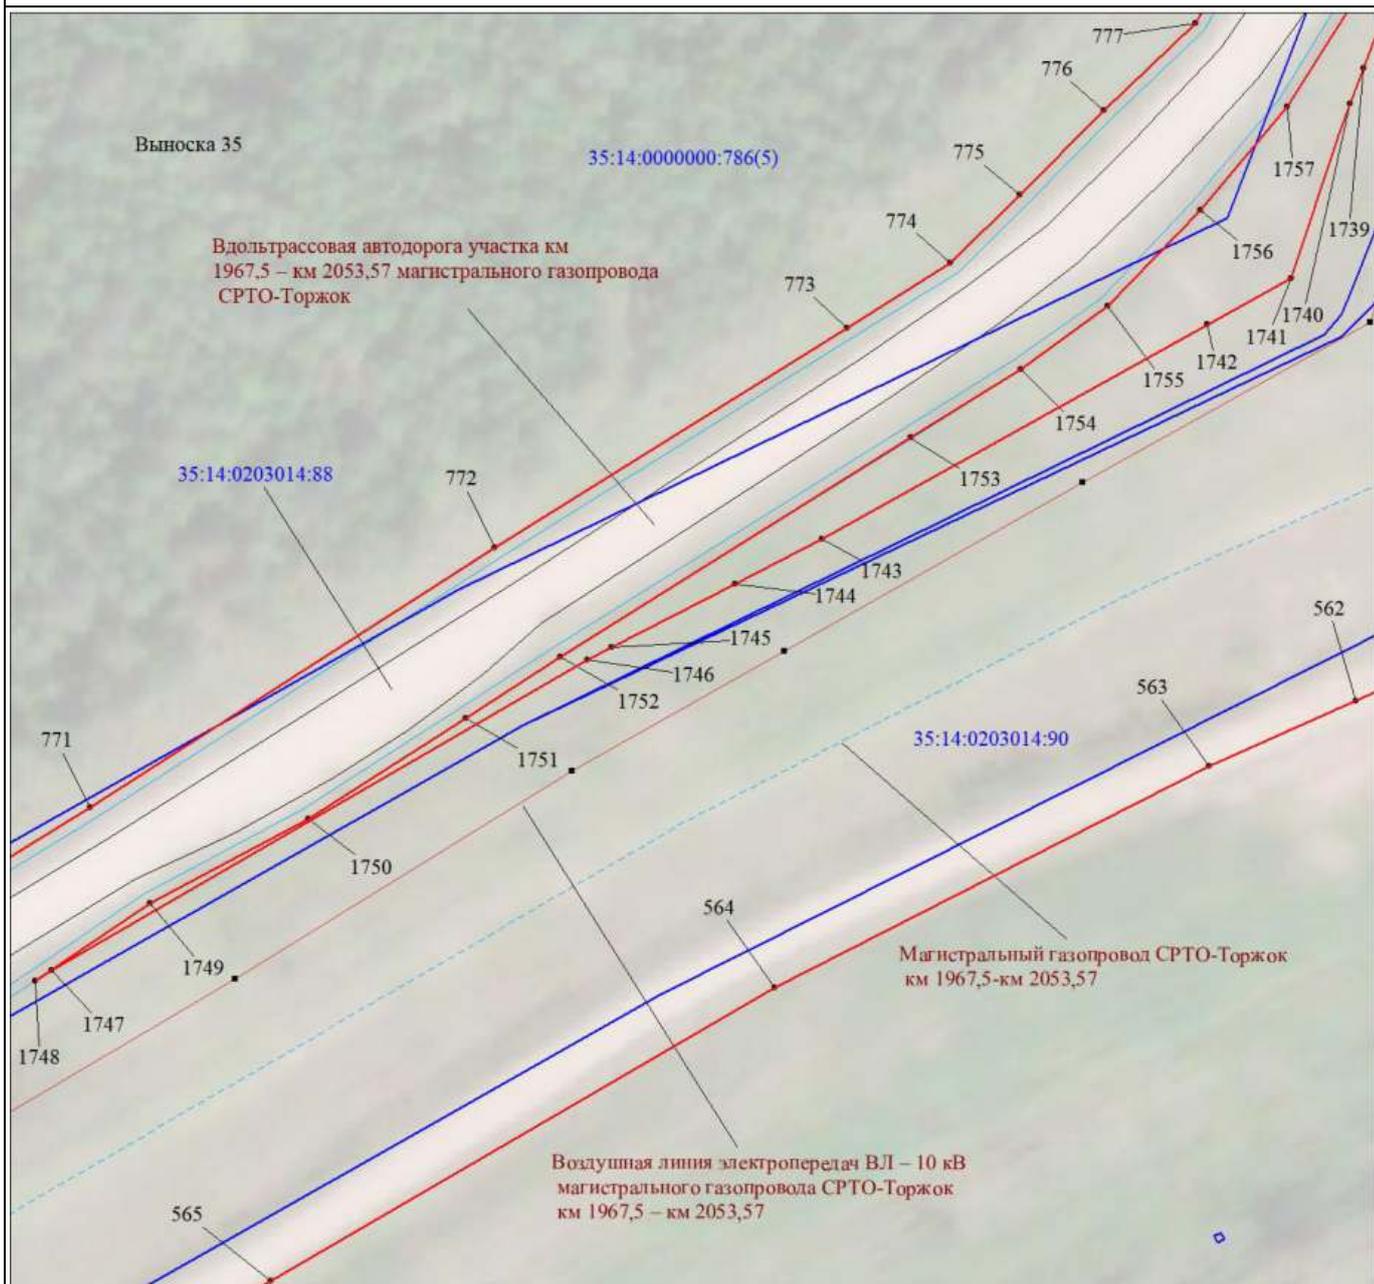

Масштаб 1:1000

МСК-35, зона 3


Используемые условные знаки и обозначения:
Условные обозначения представлены на листе 112

Подпись




Толмачёв А. В.

Дата 27 июля 2023 г.

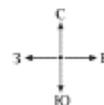

Место для оттиска печати (при наличии) лица, составившего описание местоположения границ объекта

Схема расположения границ публичного сервитута

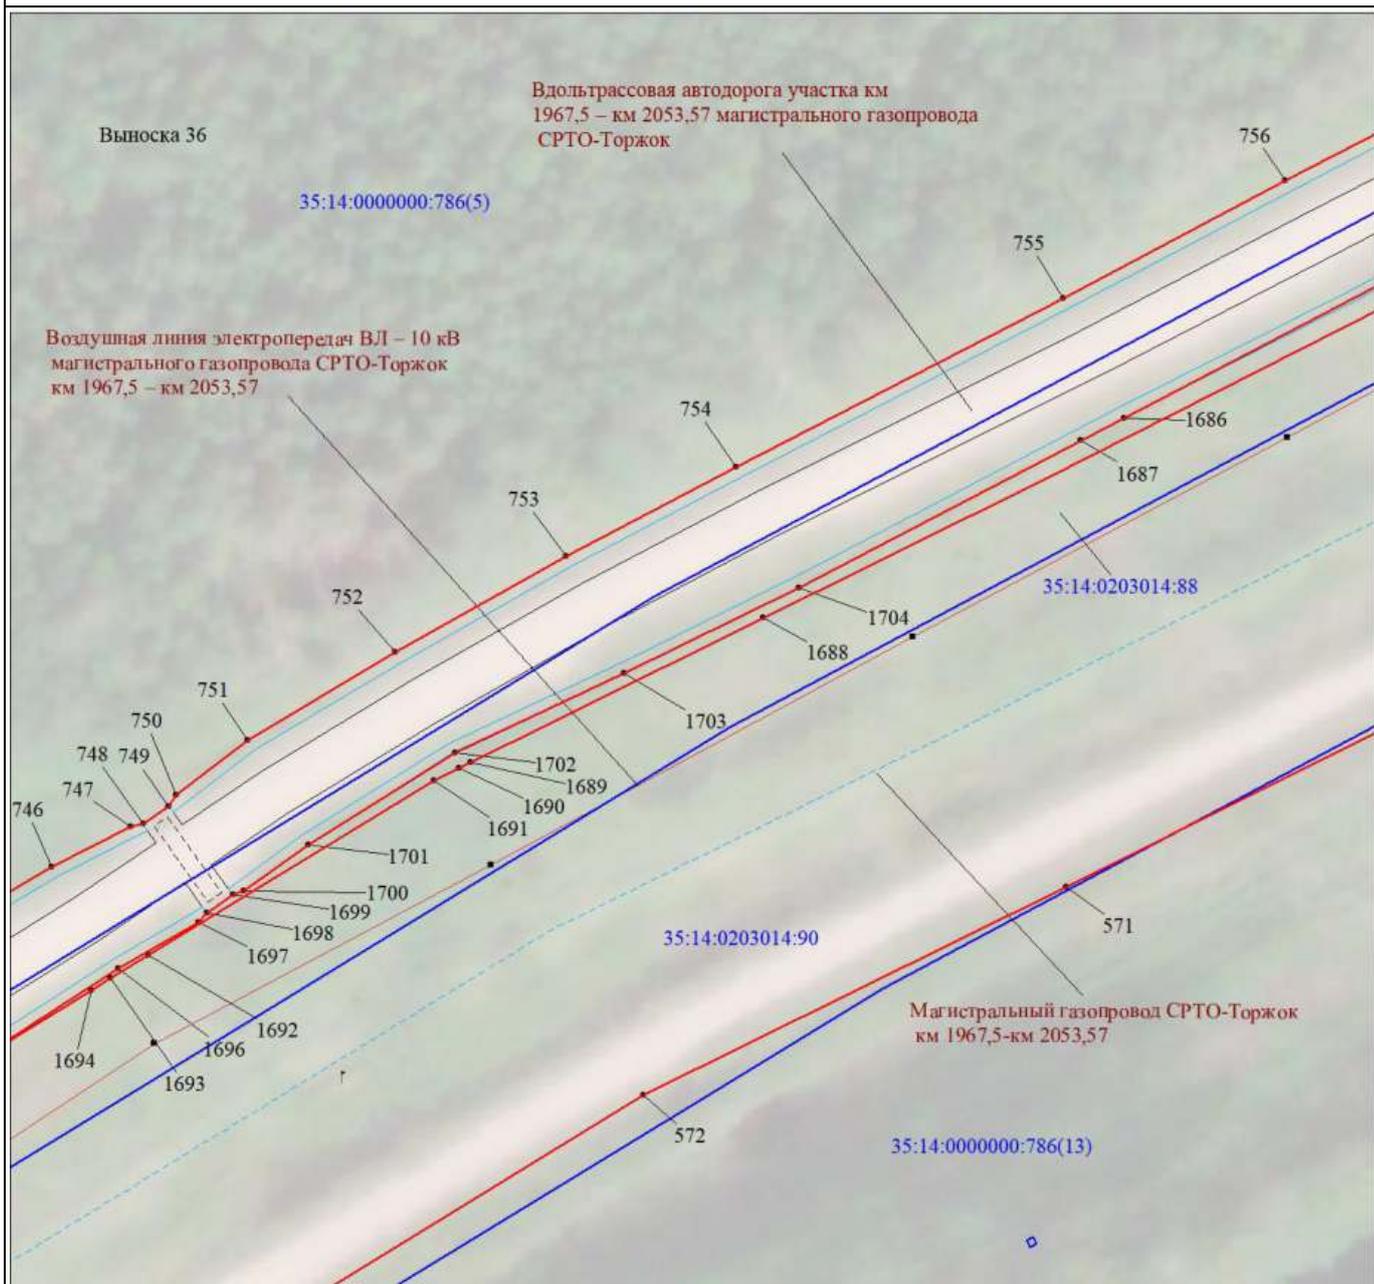

Масштаб 1:1000

МСК-35, зона 3

Используемые условные знаки и обозначения:


Условные обозначения представлены на листе 112

Подпись




Толмачёв А. В.

Дата 27 июля 2023 г.

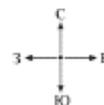

Место для оттиска печати (при наличии) лица, составившего описание местоположения границ объекта

Схема расположения границ публичного сервитута

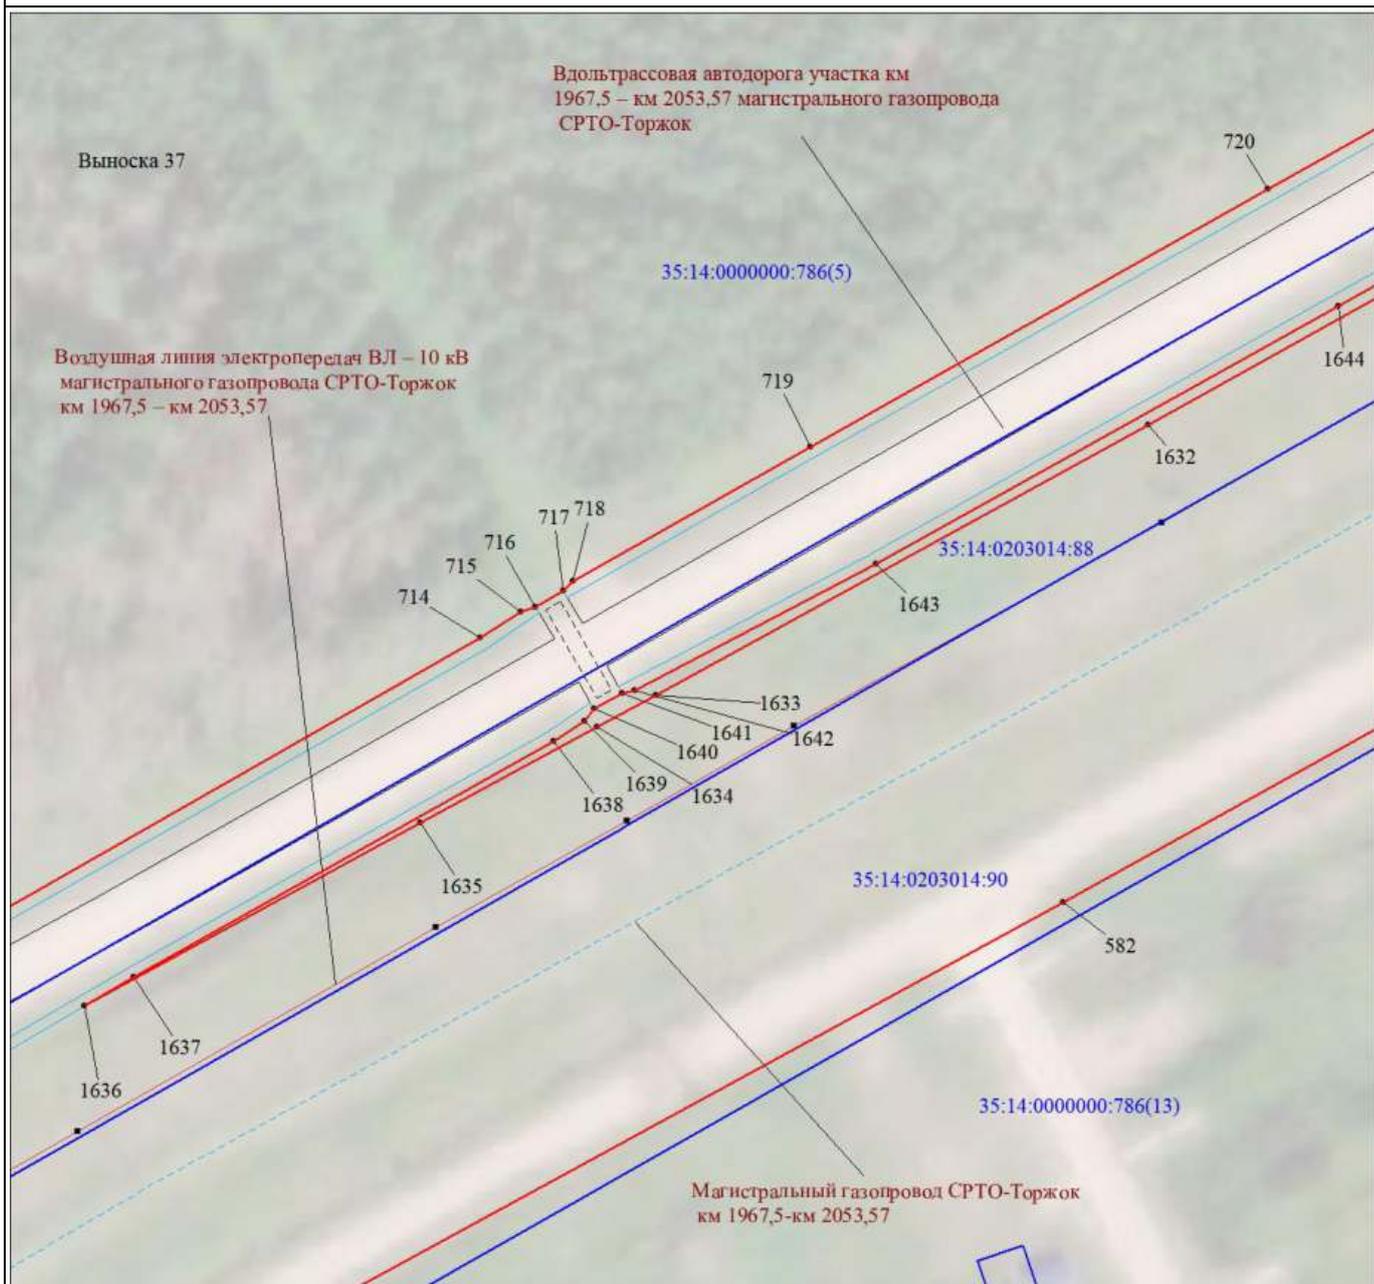

Масштаб 1:1000

МСК-35, зона 3

Используемые условные знаки и обозначения:


Условные обозначения представлены на листе 112

Подпись




Толмачёв А. В.

Дата 27 июля 2023 г.

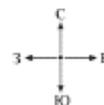

Место для оттиска печати (при наличии) лица, составившего описание местоположения границ объекта

Схема расположения границ публичного сервитута

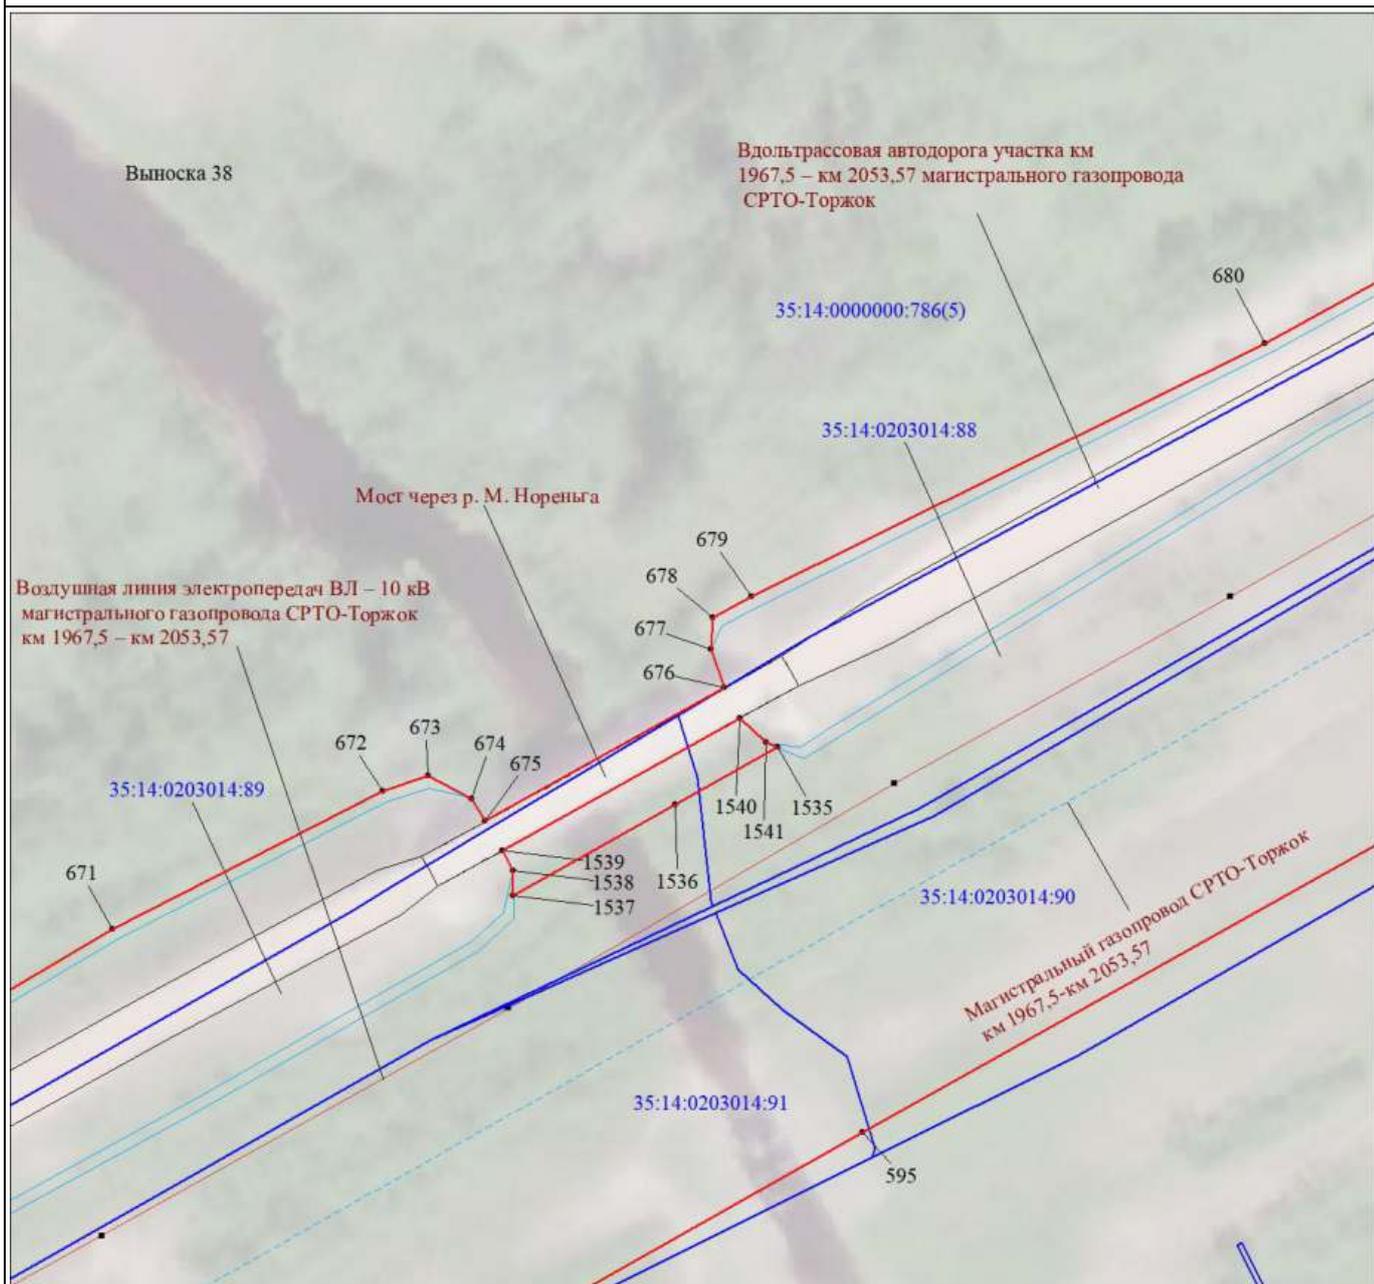

Масштаб 1:1000

МСК-35, зона 3

Используемые условные знаки и обозначения:


Условные обозначения представлены на листе 112

Подпись




Толмачёв А. В.

Дата 27 июля 2023 г.

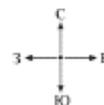

Место для оттиска печати (при наличии) лица, составившего описание местоположения границ объекта

Схема расположения границ публичного сервитута

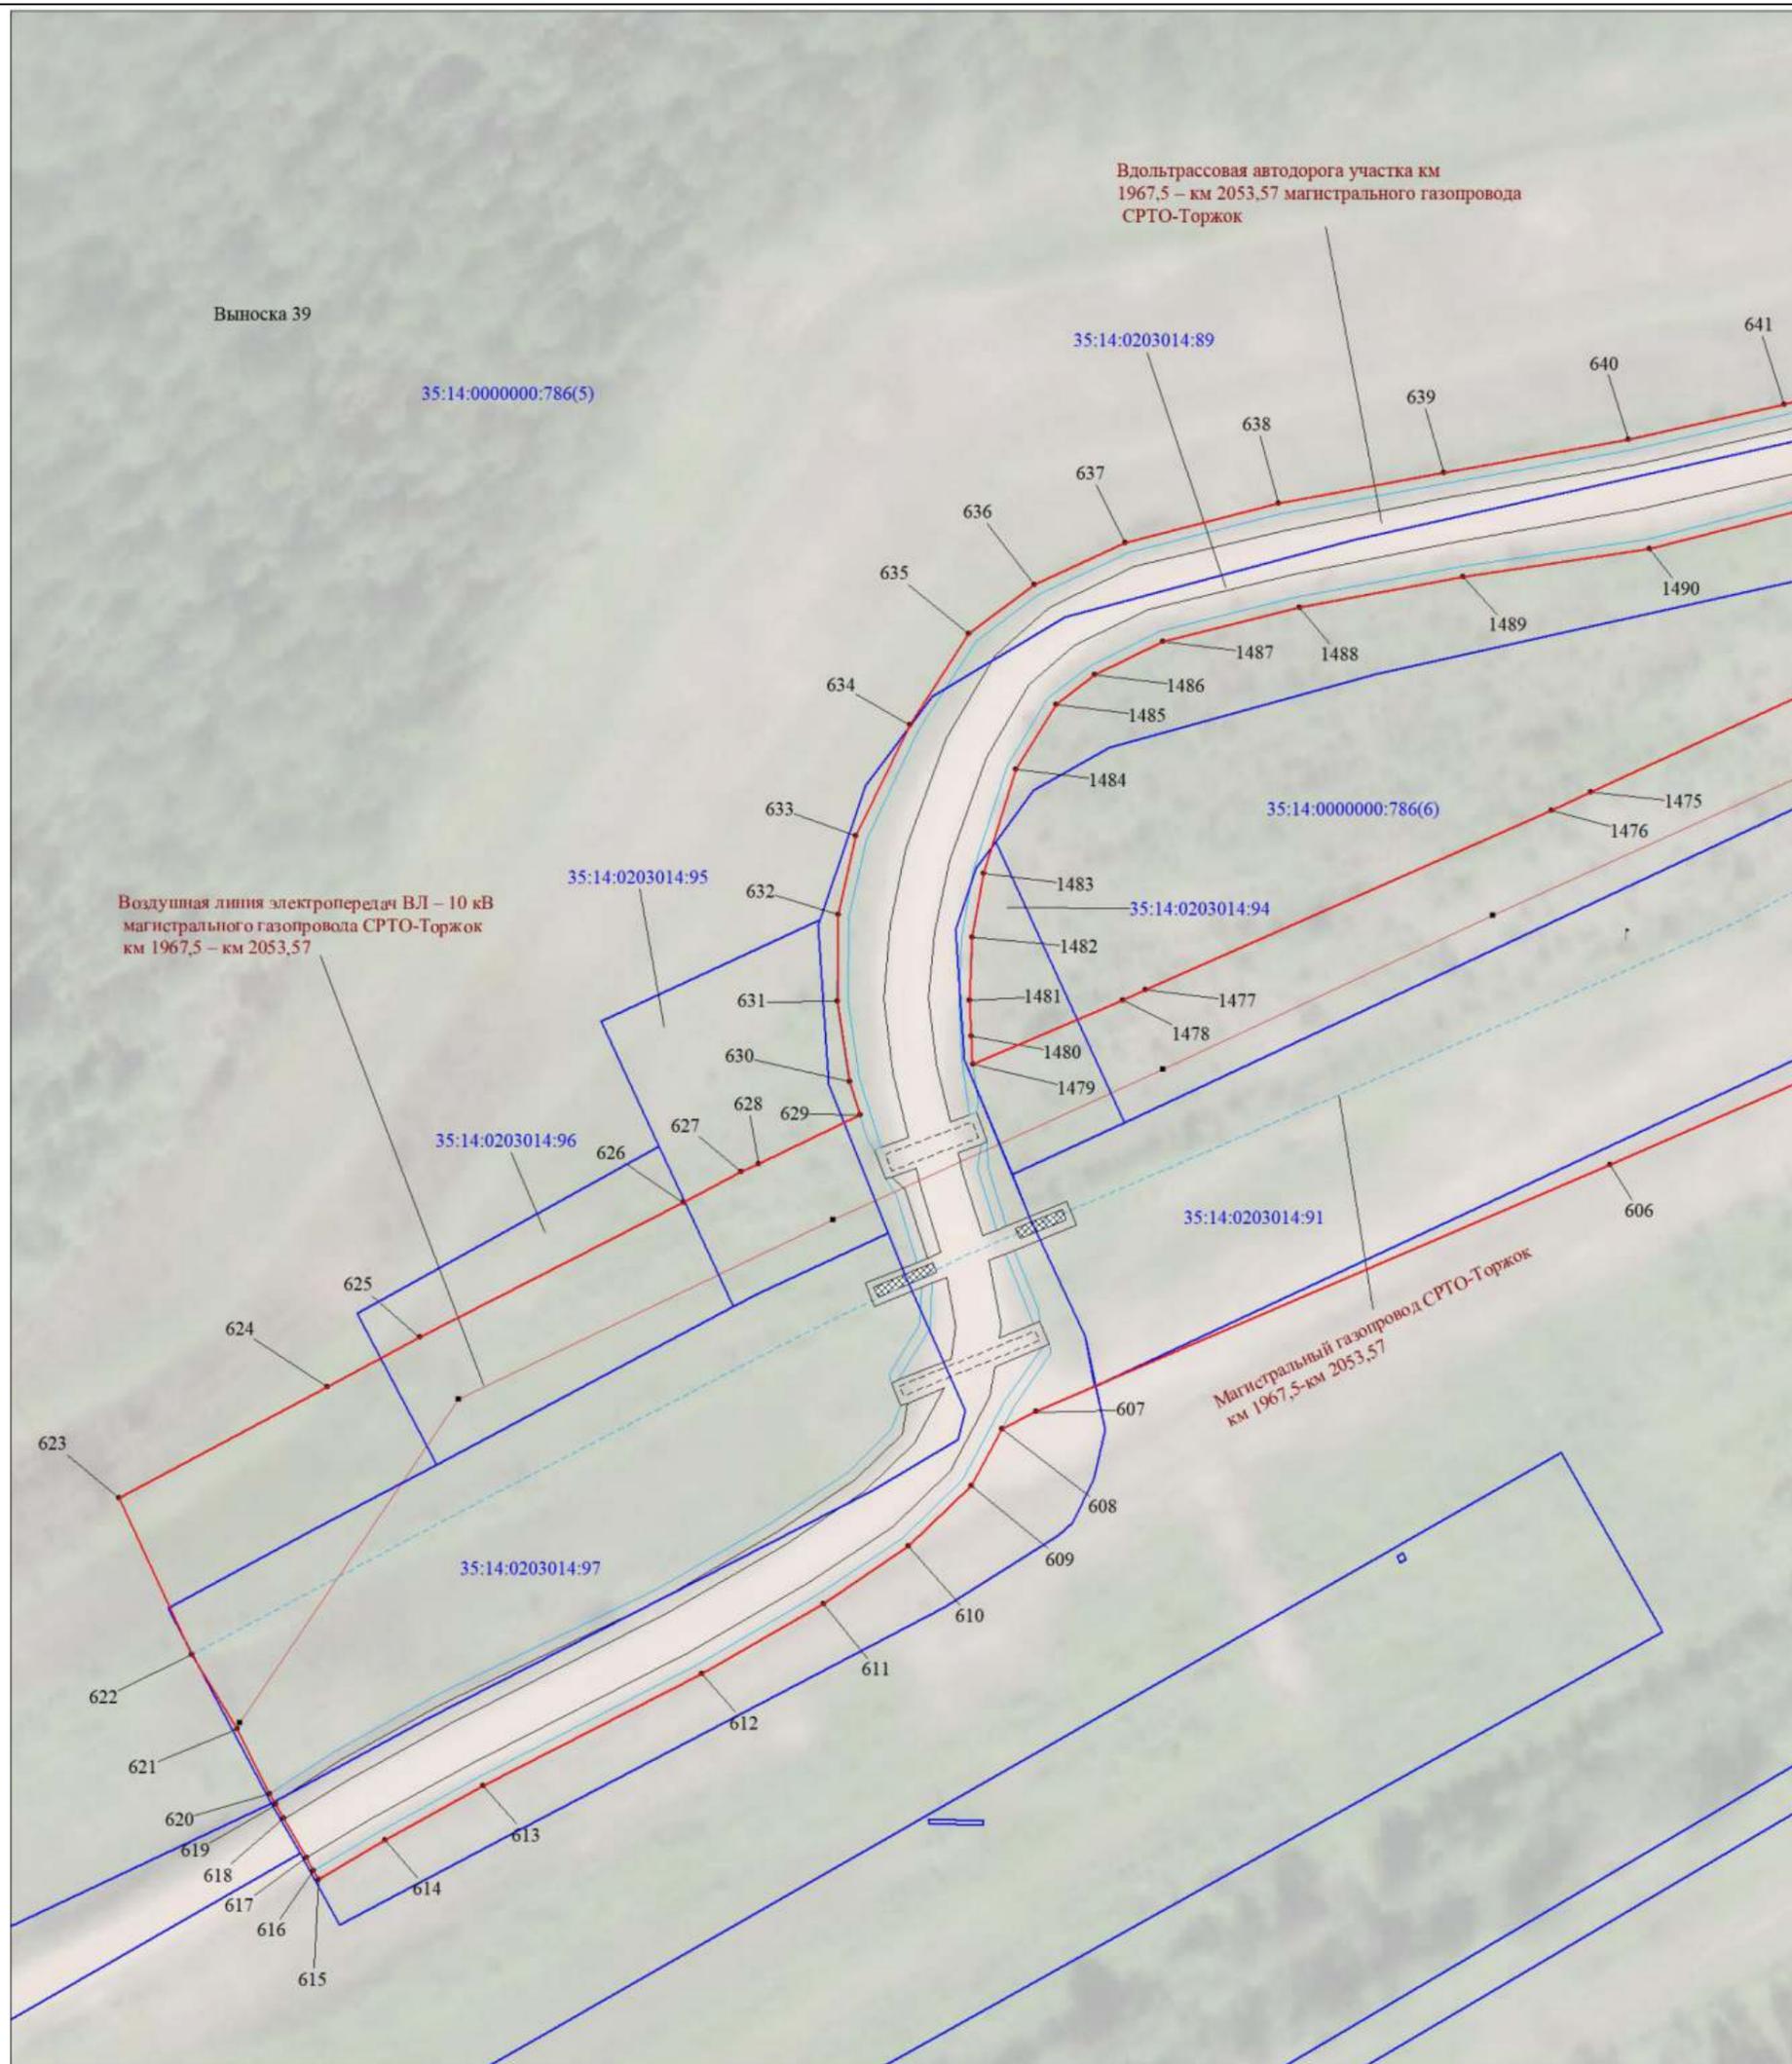

Масштаб 1:1000

МСК-35, зона 3


Используемые условные знаки и обозначения:

Условные обозначения представлены на листе 112




Подпись  Толмачёв А. В.

Дата 27 июля 2023 г.

Место для оттиска печати (при наличии) лица, составившего описание местоположения границ объекта

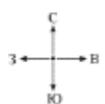

Условные обозначения

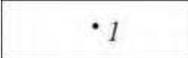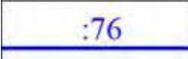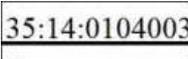	Характерные точки проектных границ публичного сервитута и их обозначение
	Проектные границы публичного сервитута
	Границы и кадастровые номера земельных участков по сведениям ЕГРН
	Границы и обозначение кадастрового квартала
	Установленные границы административно-территориальных образований
	Магистральный газопровод
	Кабель
	Вдольтрассовая автодорога

Текстовое описание местоположения границ объекта		
Прохождение границы		Описание прохождения границы
от точки	до точки	
1	2	3
-	-	-

Прошито, пронумеровано и скреплено печатью на

_____ 114 _____ листах.

(Толмачев А.В.)

