

ГРАФИЧЕСКОЕ ОПИСАНИЕ
местоположения границ населенных пунктов, территориальных
зон, особо охраняемых природных территорий, зон с особыми
условиями использования территории

Публичный сервитут объекта электросетевого хозяйства: ПС 110/10 кВ "Царева" (ВЛ-10 кВ Родина)

(наименование объекта, местоположение границ которого описано (далее - объект))

Раздел 1

Сведения об объекте

Сведения об объекте		
№ п/п	Характеристики объекта	Описание характеристик
1	2	3
1	Местоположение объекта	Вологодская область, Тотемский р-н
2	Площадь объекта ± величина погрешности определения площади (P ± ΔP)	683 481 м ² ± 289 м ²
3	Иные характеристики объекта	Вид объекта реестра границ: Зона с особыми условиями использования территории Вид объекта по документу: Публичный сервитут объекта электросетевого хозяйства: ПС 110/10 кВ "Царева" (ВЛ-10 кВ Родина) Наименование охраняемого объекта: ПС 110/10 кВ "Царева" (ВЛ-10 кВ Родина)

Раздел 2

Сведения о местоположении границ объекта

1. Система координат МСК-35, зона 3					
2. Сведения о характерных точках границ объекта					
Обозначение характерных точек границ	Координаты, м		Метод определения координат характерной точки	Средняя квадратическая погрешность положения характерной точки (Mf), м	Описание обозначения точки на местности (при наличии)
	X	Y			
1	2	3	4	5	6
1	447 342,04	3 283 849,34	Аналитический метод	0,10	—
2	447 357,56	3 283 864,07			
3	447 333,54	3 283 889,38			
4	447 397,04	3 283 980,34			
5	447 555,54	3 284 079,62			
6	447 563,68	3 284 119,36			
7	447 567,60	3 284 129,66			
8	447 547,51	3 284 137,31			
9	447 539,82	3 284 117,11			
10	447 541,29	3 284 116,55			
11	447 536,42	3 284 092,90			
12	447 381,99	3 283 996,16			
13	447 318,30	3 283 904,94			
14	447 302,64	3 283 920,61			
15	447 014,27	3 284 046,23			
16	447 134,43	3 284 170,50			
17	447 144,73	3 284 179,57			
18	447 130,32	3 284 195,92			
19	447 113,82	3 284 181,38			
20	447 114,48	3 284 180,63			
21	446 996,39	3 284 058,52			
22	446 952,39	3 284 110,55			
23	446 948,40	3 284 107,21			
24	446 812,89	3 284 271,14			
25	446 799,90	3 284 280,57			
26	446 802,96	3 284 284,77			
27	445 644,36	3 285 126,05			
28	445 009,62	3 285 610,95			
29	444 008,70	3 286 331,40			
30	443 627,43	3 286 885,40			
31	443 212,61	3 287 473,62			
32	442 522,52	3 288 136,97			
33	442 006,79	3 288 603,31			
34	440 998,44	3 288 585,08			
35	440 306,62	3 289 234,51			
36	439 212,76	3 289 206,08			
37	438 108,22	3 290 033,85			
38	437 459,40	3 291 186,52			
39	437 457,11	3 291 190,79			
40	437 502,88	3 291 234,12			
41	437 637,86	3 291 361,92			
42	437 643,42	3 291 340,34			
43	437 654,30	3 291 289,71			
44	437 660,89	3 291 282,04			
45	437 664,74	3 291 273,42			
46	437 684,32	3 291 282,17			
47	437 675,78	3 291 301,28			
48	437 673,88	3 291 300,43			
49	437 664,25	3 291 345,26			
50	437 655,73	3 291 378,33			
51	437 739,96	3 291 449,20			
52	437 740,87	3 291 448,49			

53	437 740,46	3 291 447,87	0,10
54	437 758,36	3 291 436,06	0,10
55	437 770,16	3 291 453,95	0,10
56	437 756,39	3 291 463,04	0,10
57	437 771,37	3 291 475,67	0,10
58	437 783,40	3 291 463,26	0,10
59	437 799,24	3 291 478,61	0,10
60	437 788,35	3 291 489,84	0,10
61	437 819,40	3 291 515,52	0,10
62	437 864,64	3 291 553,87	0,10
63	437 850,80	3 291 570,20	0,10
64	437 819,56	3 291 543,71	0,10
65	437 801,04	3 291 639,41	0,10
66	437 720,92	3 291 776,36	0,10
67	437 718,39	3 291 785,78	0,10
68	437 697,63	3 291 780,20	0,10
69	437 703,06	3 291 759,98	0,10
70	437 705,16	3 291 760,55	0,10
71	437 726,92	3 291 723,46	0,10
72	437 730,07	3 291 724,55	0,10
73	437 731,57	3 291 720,20	0,10
74	437 732,91	3 291 716,32	0,10
75	437 734,03	3 291 713,07	0,10
76	437 733,18	3 291 712,78	0,10
77	437 780,72	3 291 631,75	0,10
78	437 791,65	3 291 575,31	0,10
79	437 800,82	3 291 527,92	0,10
80	437 765,83	3 291 498,99	0,10
81	437 732,83	3 291 471,16	0,10
82	437 636,56	3 291 390,16	0,10
83	437 488,17	3 291 249,66	0,10
84	437 434,33	3 291 198,69	0,10
85	437 205,68	3 291 012,55	0,10
86	437 159,90	3 291 011,60	0,10
87	436 944,77	3 291 007,88	0,10
88	436 774,95	3 291 036,45	0,10
89	436 771,45	3 291 046,65	0,10
90	436 751,05	3 291 039,64	0,10
91	436 751,26	3 291 039,04	0,10
92	436 255,65	3 291 081,45	0,10
93	435 872,79	3 291 216,67	0,10
94	435 514,56	3 291 358,10	0,10
95	435 033,88	3 291 561,81	0,10
96	434 697,93	3 291 698,08	0,10
97	434 341,26	3 291 839,61	0,10
98	434 375,61	3 291 940,27	0,10
99	434 393,35	3 291 990,39	0,10
100	434 444,56	3 292 139,96	0,10
101	434 449,08	3 292 149,87	0,10
102	434 429,55	3 292 158,77	0,10
103	434 420,83	3 292 139,64	0,10
104	434 421,66	3 292 139,26	0,10
105	434 373,14	3 291 997,42	0,10
106	434 355,39	3 291 947,30	0,10
107	434 321,52	3 291 848,01	0,10
108	434 150,60	3 291 925,02	0,10
109	433 709,85	3 292 110,97	0,10
110	433 633,67	3 292 143,18	0,10
111	433 585,58	3 292 134,58	0,10
112	433 354,67	3 292 164,53	0,10
113	432 586,79	3 292 339,61	0,10
114	431 725,63	3 292 843,47	0,10
115	431 114,85	3 293 251,88	0,10
116	430 805,16	3 293 563,10	0,10

117	429 561,43	3 294 283,39	0,10
118	427 749,06	3 295 293,73	0,10
119	427 311,15	3 295 524,37	0,10
120	426 774,74	3 295 830,10	0,10
121	426 737,54	3 295 849,90	0,10
122	426 714,70	3 295 863,45	0,10
123	426 570,84	3 295 927,94	0,10
124	426 396,50	3 296 009,52	0,10
125	426 330,47	3 296 037,85	0,10
126	426 186,93	3 296 102,24	0,10
127	426 027,06	3 296 296,90	0,10
128	425 960,11	3 296 333,04	0,10
129	425 897,70	3 296 367,55	0,10
130	425 315,30	3 296 686,06	0,10
131	425 032,14	3 296 848,86	0,10
132	425 068,05	3 297 044,56	0,10
133	425 076,93	3 297 092,04	0,10
134	425 013,42	3 297 253,30	0,10
135	424 990,22	3 297 312,67	0,10
136	424 946,76	3 297 421,95	0,10
137	425 193,90	3 297 940,67	0,10
138	425 249,12	3 297 853,54	0,10
139	425 284,26	3 297 797,50	0,10
140	425 336,44	3 297 714,75	0,10
141	425 336,04	3 297 714,34	0,10
142	425 351,08	3 297 699,62	0,10
143	425 366,27	3 297 715,15	0,10
144	425 353,80	3 297 727,34	0,10
145	425 302,37	3 297 808,89	0,10
146	425 267,23	3 297 864,95	0,10
147	425 204,79	3 297 963,47	0,10
148	425 255,80	3 298 069,37	0,10
149	425 276,79	3 298 027,28	0,10
150	425 281,62	3 298 021,66	0,10
151	425 285,68	3 298 011,27	0,10
152	425 306,28	3 298 019,33	0,10
153	425 298,30	3 298 039,75	0,10
154	425 295,29	3 298 038,58	0,10
155	425 267,54	3 298 093,77	0,10
156	425 398,03	3 298 365,67	0,10
157	425 579,89	3 298 639,72	0,10
158	425 662,01	3 298 704,87	0,10
159	425 668,90	3 298 719,03	0,10
160	425 649,95	3 298 729,30	0,10
161	425 644,89	3 298 718,61	0,10
162	425 563,93	3 298 654,37	0,10
163	425 379,38	3 298 376,27	0,10
164	425 245,98	3 298 098,32	0,10
165	425 182,92	3 297 967,38	0,10
166	424 923,42	3 297 422,73	0,10
167	424 970,31	3 297 304,82	0,10
168	424 993,50	3 297 245,49	0,10
169	425 054,76	3 297 089,93	0,10
170	425 047,01	3 297 048,46	0,10
171	425 008,36	3 296 837,85	0,10
172	425 304,83	3 296 667,40	0,10
173	425 887,39	3 296 348,79	0,10
174	425 949,85	3 296 314,26	0,10
175	426 013,20	3 296 280,07	0,10
176	426 173,58	3 296 084,78	0,10
177	426 321,56	3 296 018,39	0,10
178	426 385,51	3 295 985,96	0,10
179	426 561,89	3 295 903,46	0,10
180	426 703,75	3 295 839,86	0,10

181	426 727,87	3 295 830,80		0,10	
182	426 764,41	3 295 811,35		0,10	
183	427 300,86	3 295 505,60		0,10	
184	427 738,86	3 295 274,91		0,10	
185	429 550,86	3 294 264,79		0,10	
186	430 791,98	3 293 546,00		0,10	
187	431 101,18	3 293 235,27		0,10	
188	431 714,27	3 292 825,32		0,10	
189	432 578,83	3 292 319,47		0,10	
190	433 350,91	3 292 143,44		0,10	
191	433 586,10	3 292 112,93		0,10	
192	433 631,19	3 292 121,00		0,10	
193	433 701,51	3 292 091,26		0,10	
194	434 130,57	3 291 910,25		0,10	
195	434 126,31	3 291 900,43		0,10	
196	434 144,67	3 291 892,46		0,10	
197	434 149,08	3 291 902,24		0,10	
198	434 323,67	3 291 823,56		0,10	
199	434 689,96	3 291 678,22		0,10	
200	435 025,68	3 291 542,04		0,10	
201	435 506,46	3 291 338,29		0,10	
202	435 857,21	3 291 199,82		0,10	
203	435 786,77	3 290 728,16		0,10	
204	435 784,88	3 290 727,84		0,10	
205	435 788,43	3 290 707,18		0,10	
206	435 809,50	3 290 710,80		0,10	
207	435 807,86	3 290 720,36		0,10	
208	435 808,27	3 290 727,19		0,10	
209	435 877,71	3 291 192,24		0,10	
210	436 240,03	3 291 064,27		0,10	
211	436 197,52	3 290 930,83		0,10	
212	436 217,91	3 290 924,34		0,10	
213	436 260,98	3 291 059,52		0,10	
214	436 765,44	3 291 016,35		0,10	
215	436 943,17	3 290 986,45		0,10	
216	437 160,31	3 290 990,20		0,10	
217	437 213,48	3 290 991,30		0,10	
218	437 440,64	3 291 176,21		0,10	
219	438 091,78	3 290 019,43		0,10	
220	439 205,88	3 289 184,49		0,10	
221	440 298,39	3 289 212,89		0,10	
222	440 990,13	3 288 563,53		0,10	
223	441 998,71	3 288 581,76		0,10	
224	442 507,92	3 288 121,32		0,10	
225	443 196,30	3 287 459,61		0,10	
226	443 609,87	3 286 873,17		0,10	
227	443 993,18	3 286 316,21		0,10	
228	444 996,87	3 285 593,76		0,10	
229	445 631,58	3 285 108,88		0,10	
230	446 801,71	3 284 259,23		0,10	
231	446 850,40	3 284 200,33		0,10	
232	446 854,41	3 284 203,64		0,10	
233	446 939,96	3 284 100,15		0,10	
234	446 935,99	3 284 096,80		0,10	
235	446 989,30	3 284 033,76		0,10	
236	447 290,38	3 283 902,61		0,10	
237	447 312,10	3 283 880,88		0,10	
1	447 342,04	3 283 849,34		0,10	
3. Сведения о характерных точках части (частей) границы объекта					
1	2	3	4	5	6
—	—	—	—	—	—


**Схема расположения границ публичного сервитута
"ПС 110/10 кВ "Царева" (ВЛ-10 кВ Родина)"**

Кадастровые номера земельных участков, в отношении которых испрашивается публичный сервитут: 35:14:0000000:200; 35:14:0000000:705; 35:14:0000000:709; 35:14:0000000:735; 35:14:0000000:745; 35:14:0000000:761; 35:14:0000000:764; 35:14:0000000:765; 35:14:0000000:772; 35:14:0000000:785; 35:14:0000000:811; 35:14:0000000:891; 35:14:0000000:896; 35:14:0000000:928; 35:14:0000000:933; 35:14:0000000:936; 35:14:0000000:1014; 35:14:0000000:1015; 35:14:0000000:1027; 35:14:0000000:1213; 35:14:0102004:101; 35:14:0102028:500; 35:14:0102028:621; 35:14:0102028:628; 35:14:0103014:397; 35:14:0103014:398; 35:14:0103014:421; 35:14:0103027:46; 35:14:0103027:47; 35:14:0103027:48; 35:14:0103027:72; 35:14:0103027:111; 35:14:0103027:113; 35:14:0103027:115; 35:14:0103027:137; 35:14:0103027:138; 35:14:0103027:140; 35:14:0106001:362; 35:14:0106001:363; 35:14:0106001:364, земли кадастровых кварталов: 35:14:0102002; 35:14:0102003; 35:14:0102004; 35:14:0102005; 35:14:0102006; 35:14:0102008; 35:14:0102009; 35:14:0102010; 35:14:0102013; 35:14:0102018; 35:14:0102028; 35:14:0103001; 35:14:0103003; 35:14:0103004; 35:14:0103014; 35:14:0103015; 35:14:0103018; 35:14:0103027; 35:14:0106001; 35:14:0106007.

Площадь испрашиваемого публичного сервитута: 683 481 кв.м.




Каталог координат: Приложение 1 на 5 листах

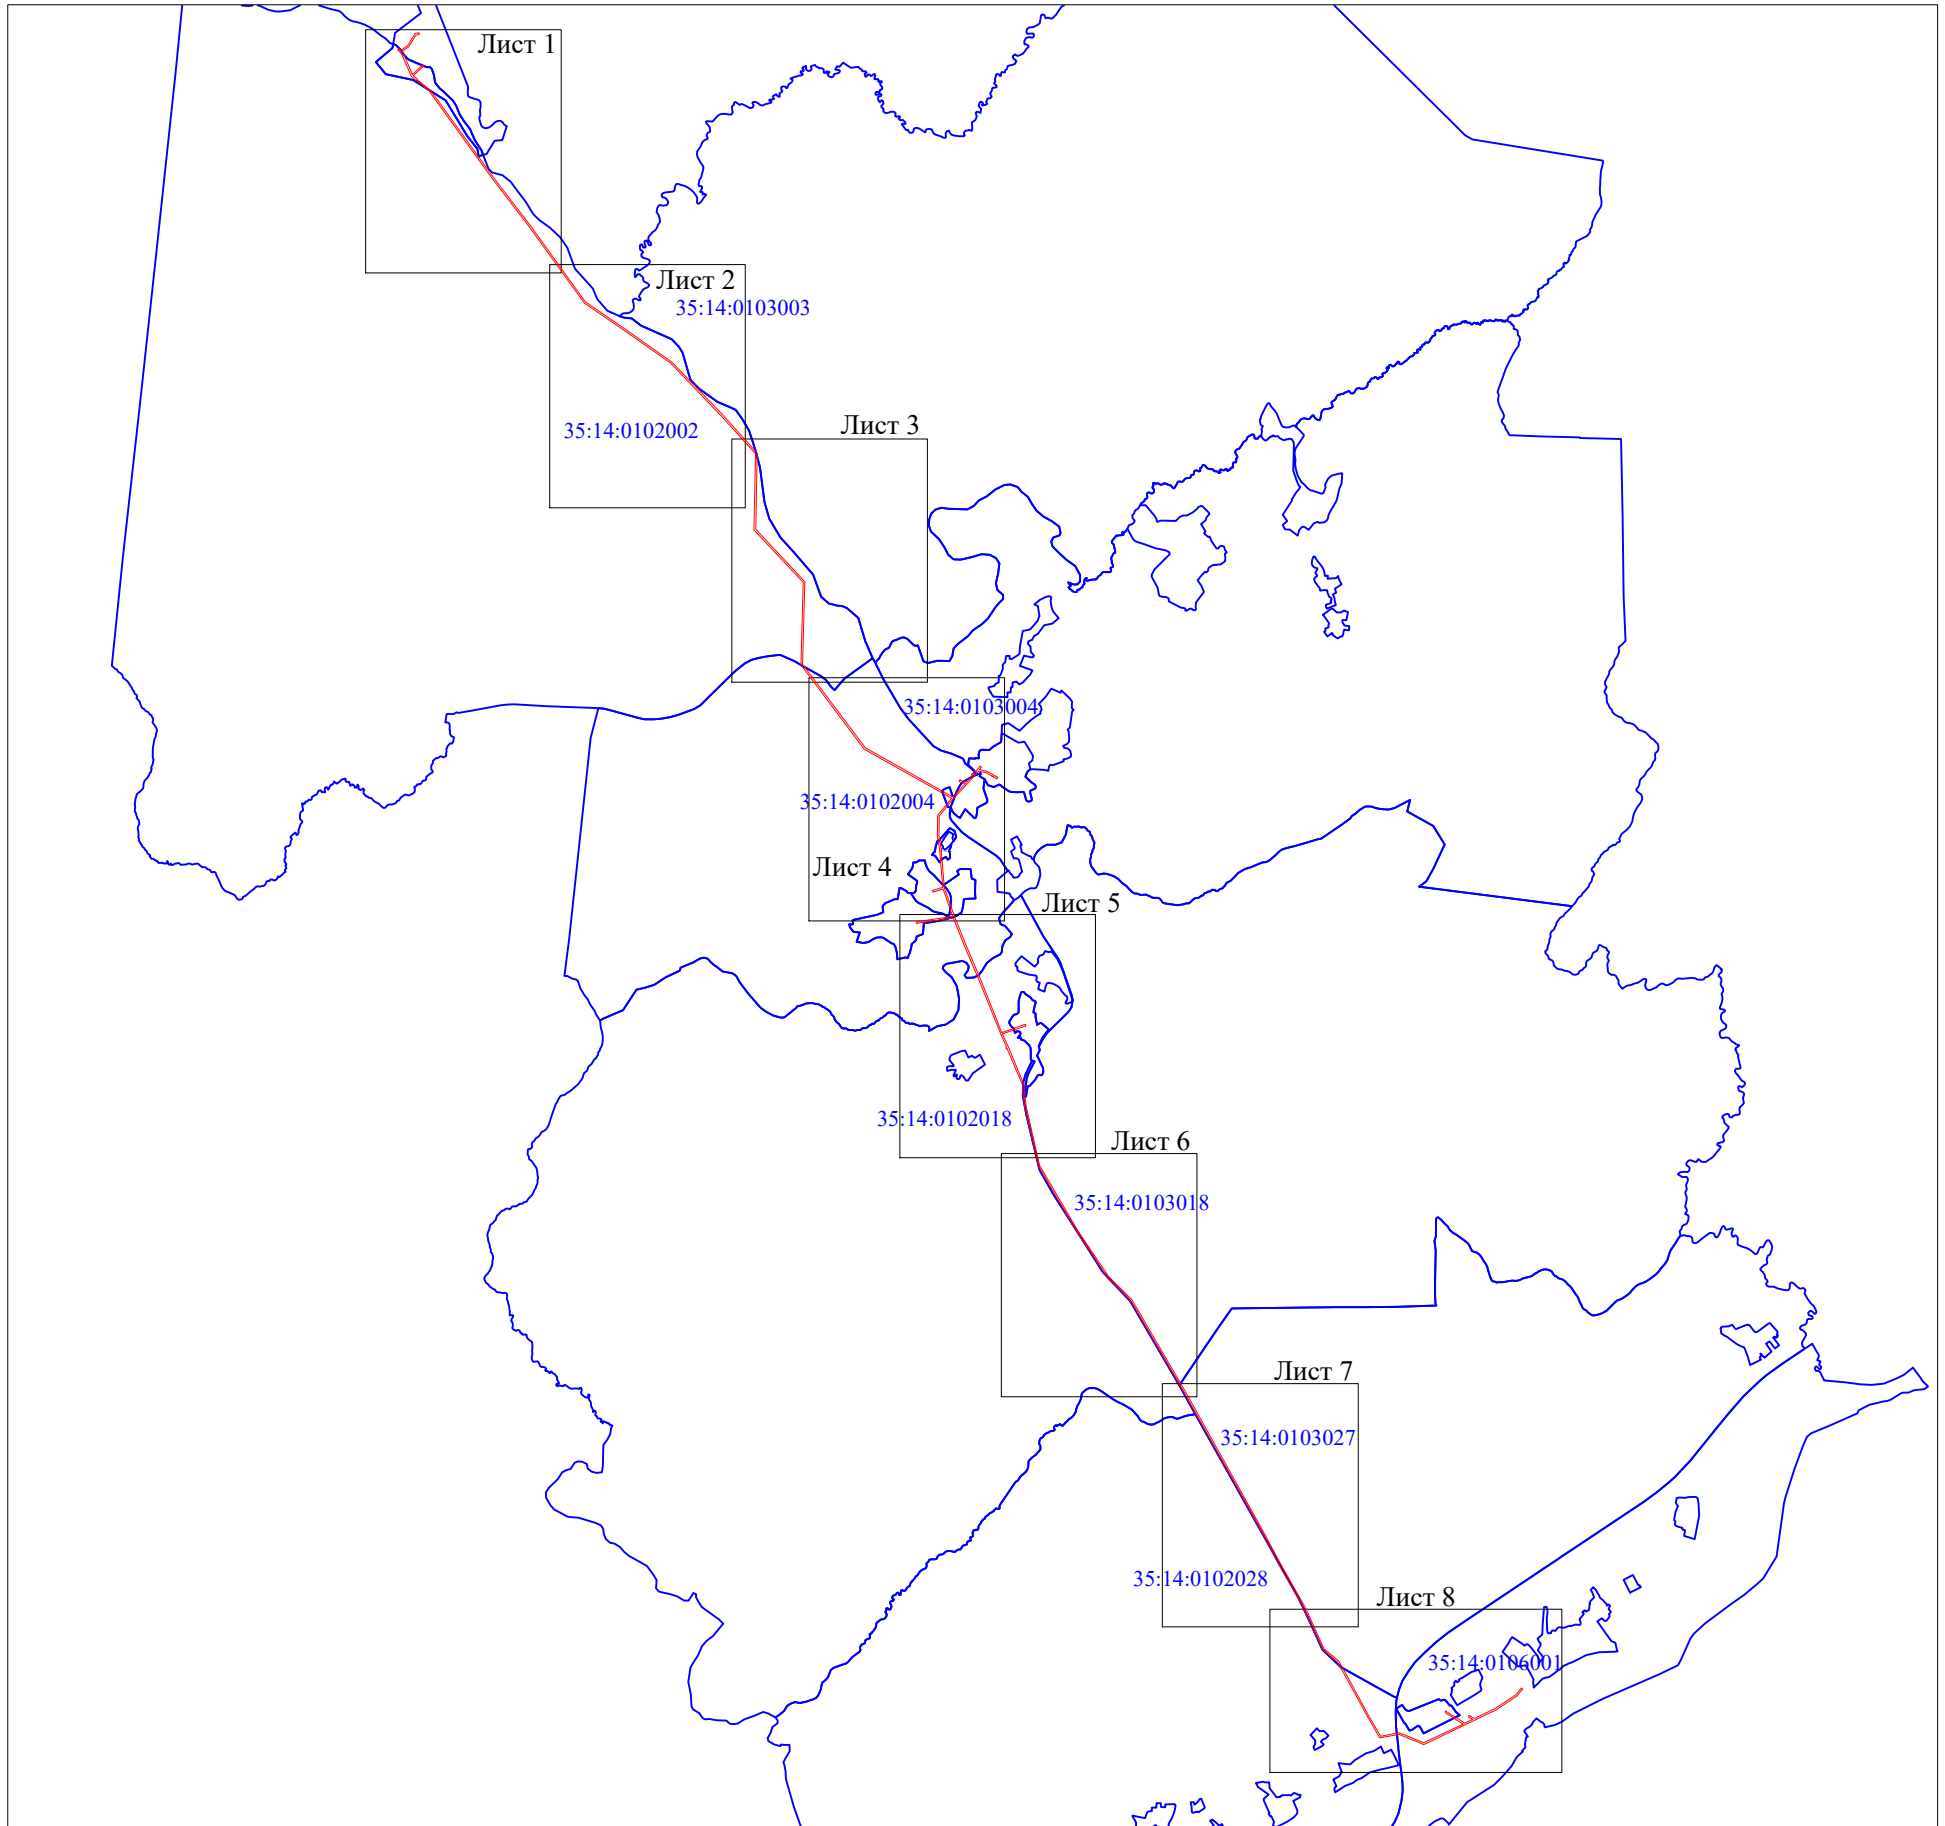Схема расположения листов



Масштаб 1:100000

Используемые условные знаки и обозначения:

-  - граница публичного сервитута;
-  - граница кадастрового квартала;
-  35:14:0102004 - номер кадастрового квартала.

Подпись _____





С.И. Лукьянов

"19" июня 2024 г.

Схема расположения границ публичного сервитута
"ПС 110/10 кВ "Царева" (ВЛ-10 кВ Родина)"

Лист 1

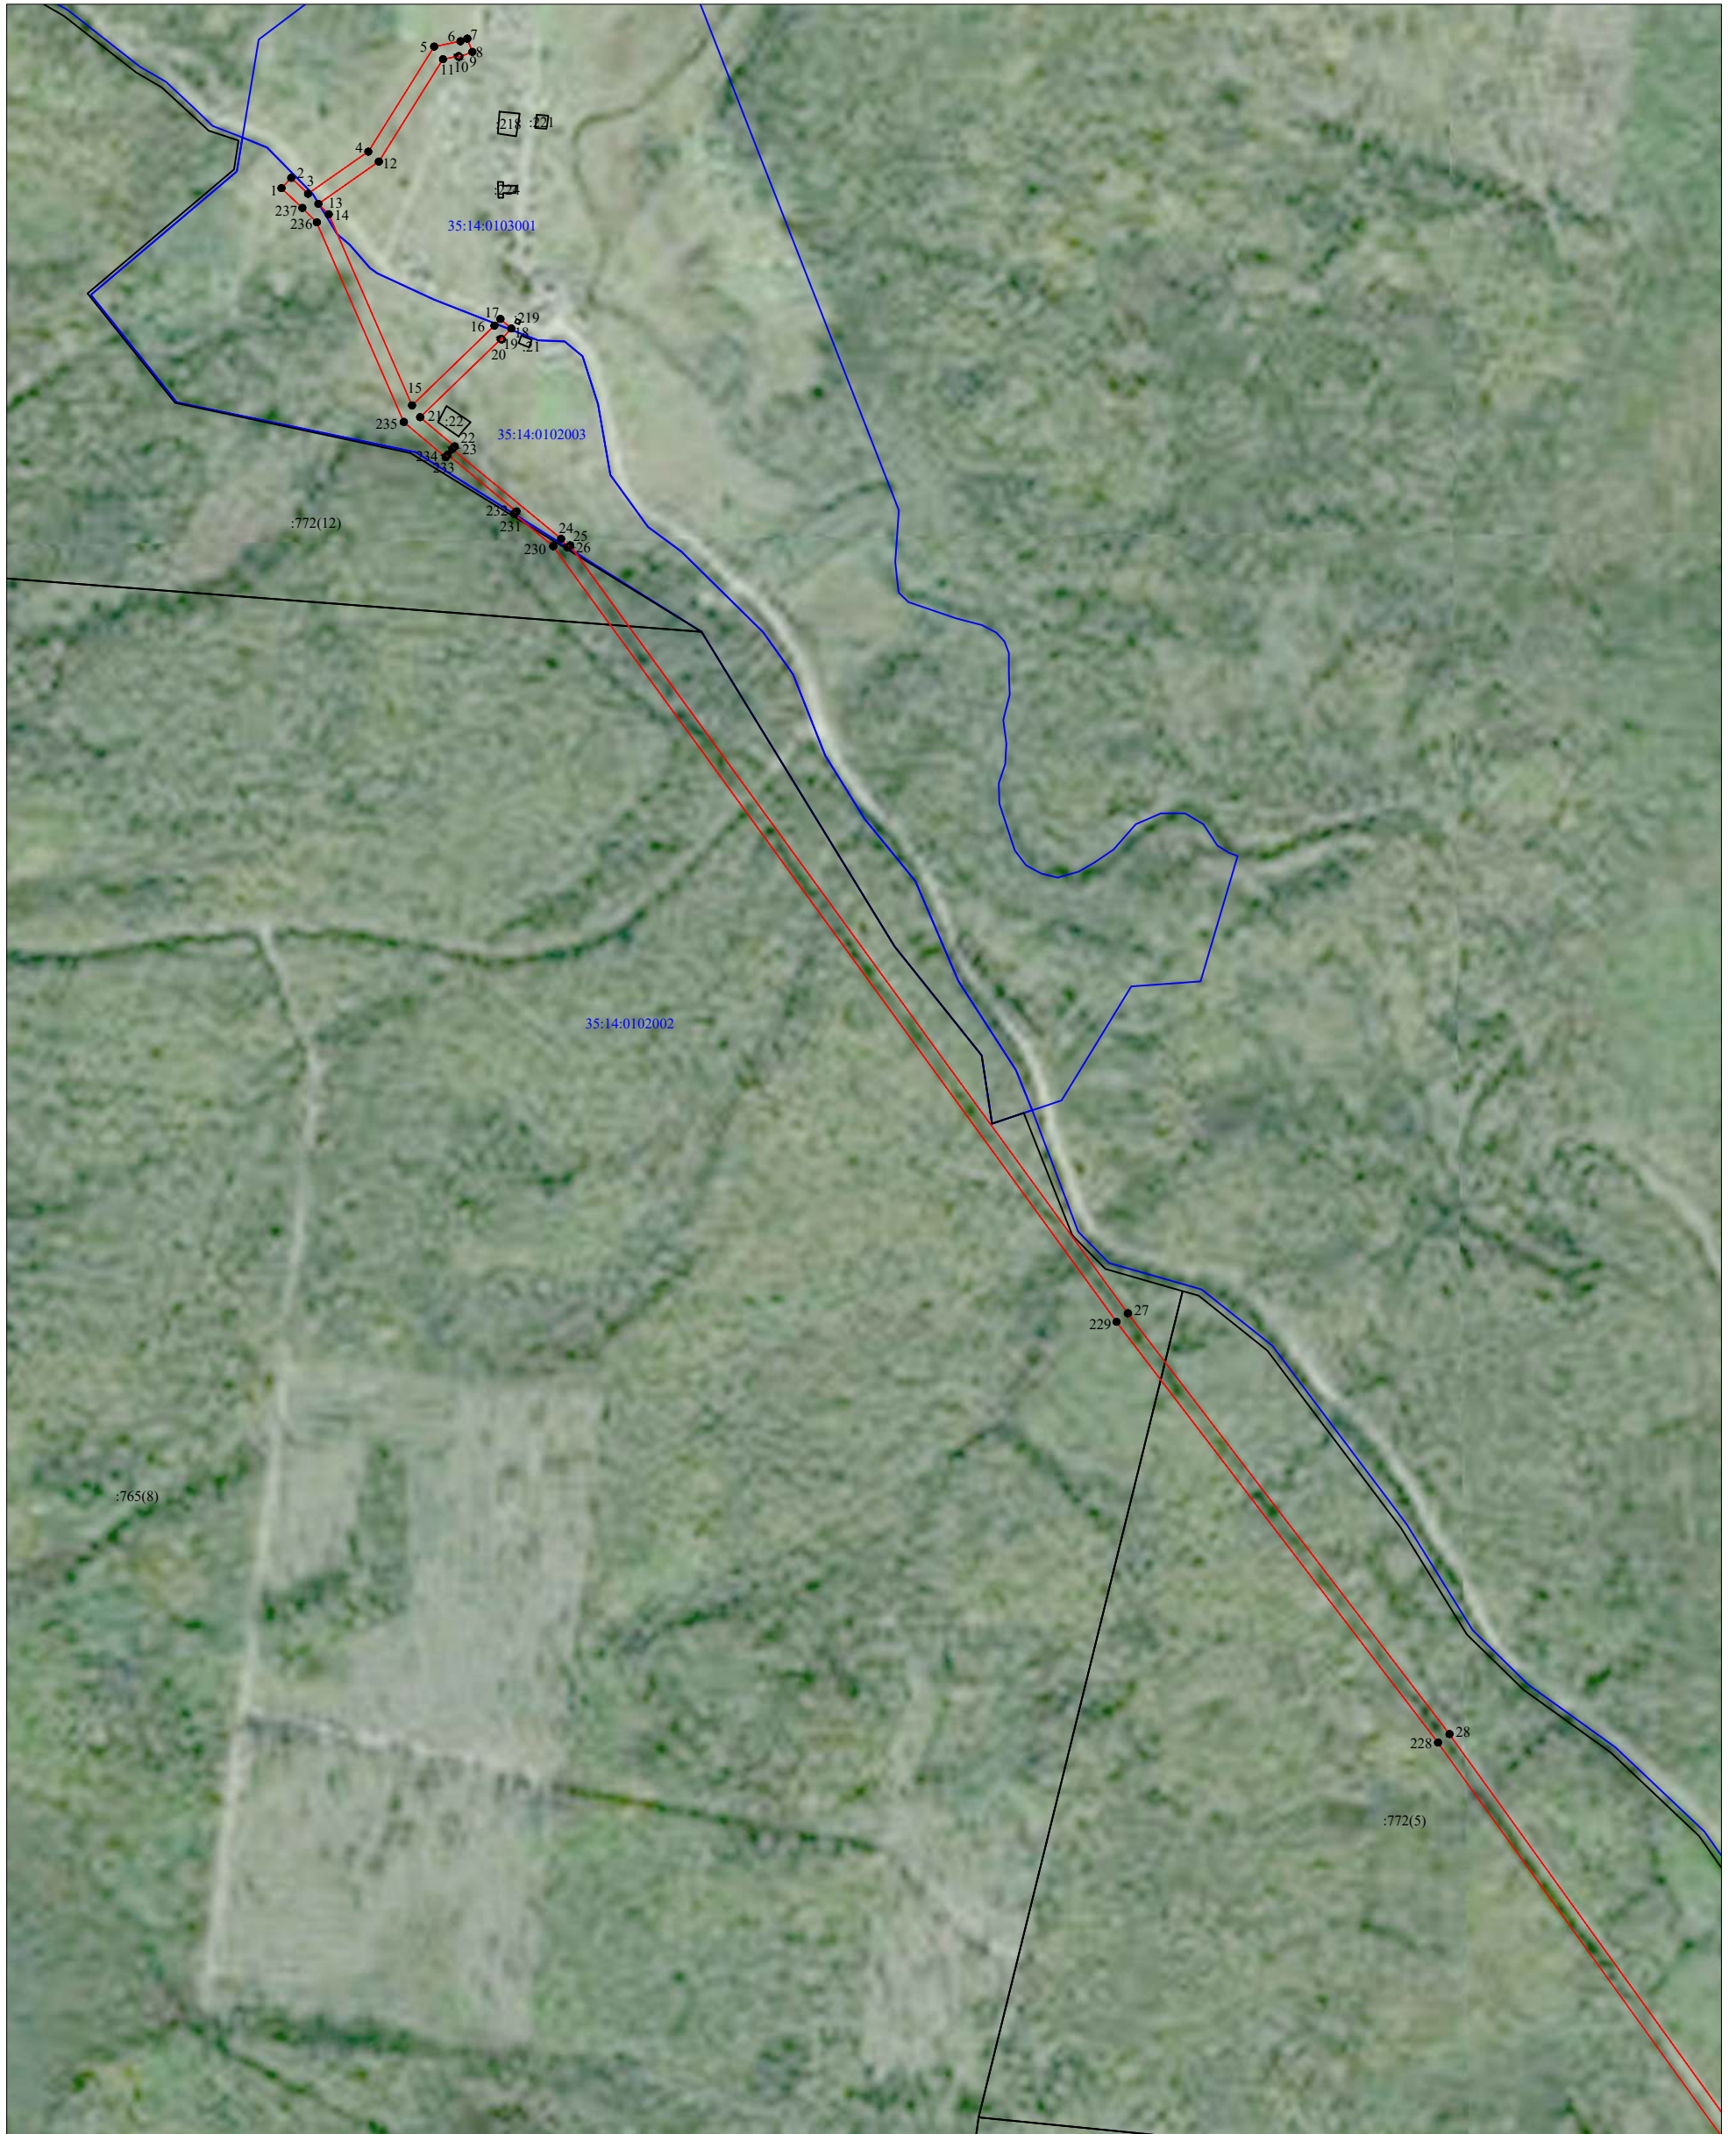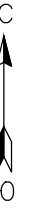

Масштаб 1:10000

Используемые условные знаки и обозначения:





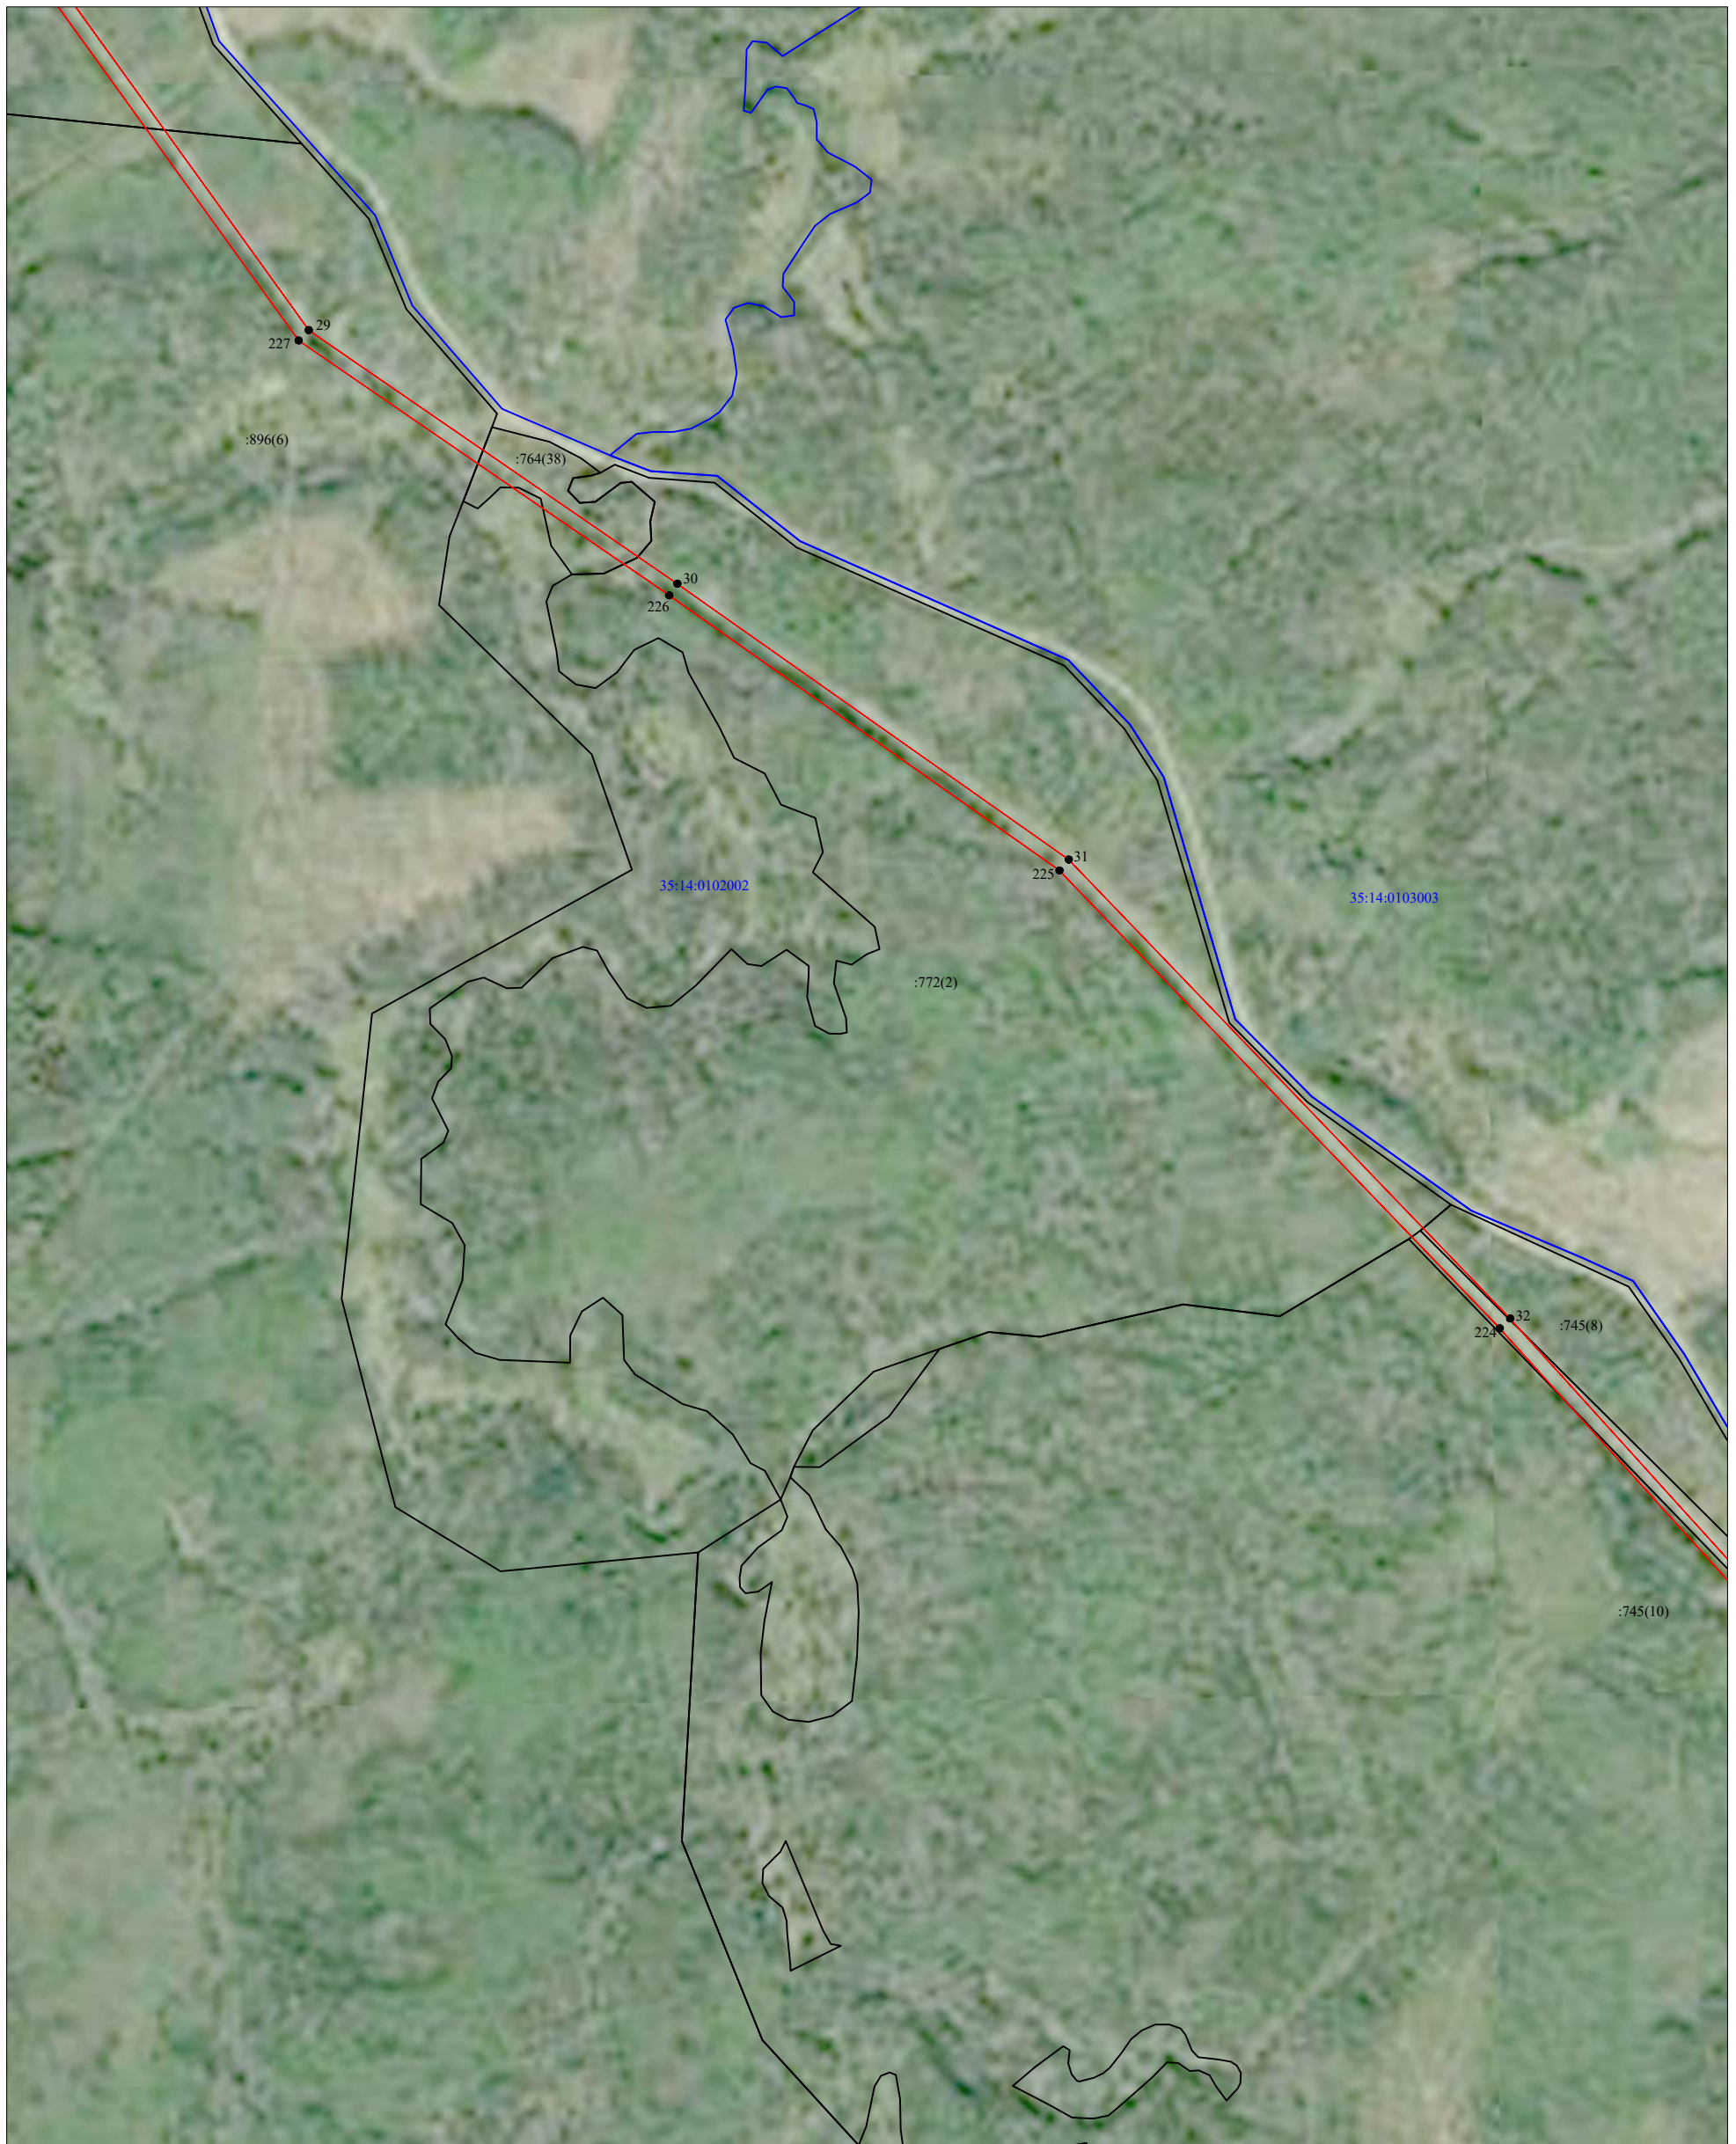
-  - граница публичного сервитута;
-  1 - характерная точка границ публичного сервитута, установленная при проведении кадастровых работ;
-  - существующая часть границы, имеющиеся в ЕГРН сведения о которой достаточны для определения ее местоположения;
-  - граница кадастрового квартала;
- :56 - кадастровый номер земельного участка, сведения о котором содержатся в ЕГРН;
- 35:14:0102002 - номер кадастрового квартала.

Схема расположения границ публичного сервитута
"ПС 110/10 кВ "Царева" (ВЛ-10 кВ Родина)"

Лист 2



Масштаб 1:10000

Используемые условные знаки и обозначения:



 

-  - граница публичного сервитута;
-  1 - характеристическая точка границ публичного сервитута, установленная при проведении кадастровых работ;
-  - существующая часть границы, имеющаяся в ЕГРН сведения о которой достаточны для определения ее местоположения;
-  - граница кадастрового квартала;
- :56 - кадастровый номер земельного участка, сведения о котором содержатся в ЕГРН;
- 35:14:0102002 - номер кадастрового квартала.

Схема расположения границ публичного сервитута
"ПС 110/10 кВ "Царева" (ВЛ-10 кВ Родина)"




Масштаб 1:10000

Используемые условные знаки и обозначения:

- - граница публичного сервитута;
- 1 - характерная точка границ публичного сервитута, установленная при проведении кадастровых работ;
- - существующая часть границы, имеющиеся в ЕГРН сведения о которой достаточны для определения ее местоположения;
- - граница кадастрового квартала;
- :56 - кадастровый номер земельного участка, сведения о котором содержатся в ЕГРН;
- 35:14:0102002 - номер кадастрового квартала.

**Схема расположения границ публичного сервитута
"ПС 110/10 кВ "Царева" (ВЛ-10 кВ Родина)"**

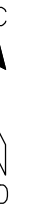

Масштаб 1:10000

Используемые условные знаки и обозначения:

- - граница публичного сервитута;
- 1 - характерная точка границ публичного сервитута, установленная при проведении кадастровых работ;
- - существующая часть границы, имеющиеся в ЕГРН сведения о которой достаточны для определения ее местоположения;
- (blue) - граница кадастрового квартала;
- :56 - кадастровый номер земельного участка, сведения о котором содержатся в ЕГРН;
- 35:14:0102004 - номер кадастрового квартала.

**Схема расположения границ публичного сервитута
"ПС 110/10 кВ "Царева" (ВЛ-10 кВ Родина)"**



Масштаб 1:10000

Используемые условные знаки и обозначения:

- - граница публичного сервитута;
- 1 - характерная точка границ публичного сервитута, установленная при проведении кадастровых работ;
- - существующая часть границы, имеющиеся в ЕГРН сведения о которой достаточны для определения ее местоположения;
- (blue) - граница кадастрового квартала;
- :56 - кадастровый номер земельного участка, сведения о котором содержатся в ЕГРН;
- 35:14:0102018 - номер кадастрового квартала.

Схема расположения границ публичного сервитута
"ПС 110/10 кВ "Царева" (ВЛ-10 кВ Родина)"

Лист 6



Масштаб 1:10000

Используемые условные знаки и обозначения:

- - граница публичного сервитута;
- 1 - характеристическая точка границ публичного сервитута, установленная при проведении кадастровых работ;
- - существующая часть границы, имеющиеся в ЕГРН сведения о которой достаточны для определения ее местоположения;
- - граница кадастрового квартала;
- :56 - кадастровый номер земельного участка, сведения о котором содержатся в ЕГРН;
- 35:14:0102018 - номер кадастрового квартала.

Схема расположения границ публичного сервитута
"ПС 110/10 кВ "Царева" (ВЛ-10 кВ Родина)"

Лист 7



Масштаб 1:10000

Используемые условные знаки и обозначения:







-  - граница публичного сервитута;
-  1 - характерная точка границ публичного сервитута, установленная при проведении кадастровых работ;
-  - существующая часть границы, имеющиеся в ЕГРН сведения о которой достаточны для определения ее местоположения;
-  - граница кадастрового квартала;
-  :56 - кадастровый номер земельного участка, сведения о котором содержатся в ЕГРН;
-  :35:14:0103027 - номер кадастрового квартала.

Схема расположения границ публичного сервитута
"ПС 110/10 кВ "Царева" (ВЛ-10 кВ Родина)"



Масштаб 1:10000

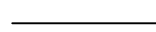Используемые условные знаки и обозначения:

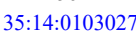- - граница публичного сервитута;
- 1 - характерная точка границ публичного сервитута, установленная при проведении кадастровых работ;
- - существующая часть границы, имеющиеся в ЕГРН сведения о которой достаточны для определения ее местоположения;
- (blue) - граница кадастрового квартала;
- :56 - кадастровый номер земельного участка, сведения о котором содержатся в ЕГРН;
- 35:14:0103027 - номер кадастрового квартала.

ТЕКСТОВОЕ ОПИСАНИЕ

местоположения границ населенных пунктов, территориальных зон

Прохождение границы		Описание прохождения границы
от точки	до точки	
1	2	3
—	—	—