

## ГРАФИЧЕСКОЕ ОПИСАНИЕ

Публичный сервитут для использования земель и земельных участков в целях эксплуатации линейного объекта системы газоснабжения федерального значения «Участок км 2053,57- км 2089,91» магистрального газопровода «СРТО – Торжок» и его неотъемлемых технологических частей».

(наименование объекта, местоположение границ которого описано (далее - объект)

### Раздел 1

Сведения об объекте		
N п/п	Характеристики объекта	Описание характеристик
1	2	3
1	Местоположение объекта	Вологодская область, Тотемский р-н, Пятивское с/п, Вологодская область, Тотемский р-н, Калининское с/п
2	Площадь объекта ± величина погрешности определения площади ( $P \pm \Delta P$ ), м <sup>2</sup>	$2275276 \pm 528$
3	Иные характеристики объекта	1. Публичный сервитут для использования земель и земельных участков в целях эксплуатации линейного объекта системы газоснабжения федерального значения «Участок км 2053,57- км 2089,91» магистрального газопровода «СРТО – Торжок» и его неотъемлемых технологических частей». Сроком на 49 лет в интересах ПАО «Газпром». Обладатель публичного сервитута: Публичное акционерное общество "Газпром", ИНН 7736050003, ОГРН 1027700070518, почтовый адрес: БОКС № 1255, Санкт-Петербург, 200961, адрес электронной почты: gazprom@gazprom.ru, тел: +7 812 413-74-44

### Раздел 2

Сведения о местоположении границ объекта					
1. Система координат МСК-35, зона 3					
2. Сведения о характерных точках границ объекта					
Обозначение характерных точек границ	Координаты, м		Метод определения координат характерной точки	Средняя квадратическая погрешность положения характерной точки (Mt), м	Описание обозначения точки на местности (при наличии)
	X	Y			
1	2	3	4	5	6
1	449461.02	3331290.35	Аналитический метод	0.1	-
2	449438.99	3331302.14	Аналитический метод	0.1	-
3	449428.21	3331308.74	Аналитический метод	0.1	-
4	449418.75	3331313.50	Аналитический метод	0.1	-
5	449417.43	3331314.20	Аналитический метод	0.1	-
6	449415.16	3331315.54	Аналитический метод	0.1	-
7	449409.53	3331318.79	Аналитический метод	0.1	-
8	449407.59	3331319.83	Аналитический метод	0.1	-
9	449406.27	3331320.55	Аналитический метод	0.1	-
10	449399.79	3331309.64	Аналитический метод	0.1	-
11	449398.38	3331307.12	Аналитический метод	0.1	-
12	449361.81	3331291.70	Аналитический метод	0.1	-
13	449359.62	3331290.12	Аналитический метод	0.1	-
14	449358.31	3331288.51	Аналитический метод	0.1	-

Сведения о местоположении границ объекта					
1. Система координат МСК-35, зона 3					
2. Сведения о характерных точках границ объекта					
Обозначение характерных точек границ	Координаты, м		Метод определения координат характерной точки	Средняя квадратическая погрешность положения характерной точки (Mt), м	Описание обозначения точки на местности (при наличии)
	X	Y			
15	449339.58	3331256.11	Аналитический метод	0.1	-
16	449322.94	3331223.65	Аналитический метод	0.1	-
17	449322.03	3331220.86	Аналитический метод	0.1	-
18	449321.85	3331218.67	Аналитический метод	0.1	-
19	449324.73	3331173.56	Аналитический метод	0.1	-
20	449316.00	3331156.78	Аналитический метод	0.1	-
21	449315.52	3331155.35	Аналитический метод	0.1	-
22	449315.91	3331155.16	Аналитический метод	0.1	-
23	449317.23	3331155.88	Аналитический метод	0.1	-
24	449318.79	3331153.19	Аналитический метод	0.1	-
25	449319.53	3331152.85	Аналитический метод	0.1	-
26	449309.67	3331131.06	Аналитический метод	0.1	-
27	449309.23	3331131.26	Аналитический метод	0.1	-
28	449308.94	3331130.65	Аналитический метод	0.1	-
29	449307.42	3331131.35	Аналитический метод	0.1	-
30	449306.94	3331129.92	Аналитический метод	0.1	-
31	449298.86	3331112.84	Аналитический метод	0.1	-
32	449285.99	3331089.17	Аналитический метод	0.1	-
33	449268.58	3331057.74	Аналитический метод	0.1	-
34	449248.68	3331021.79	Аналитический метод	0.1	-
35	449235.45	3330999.55	Аналитический метод	0.1	-
36	449222.35	3330978.03	Аналитический метод	0.1	-
37	449207.98	3330954.65	Аналитический метод	0.1	-
38	449180.96	3330905.78	Аналитический метод	0.1	-
39	449147.27	3330845.88	Аналитический метод	0.1	-
40	449132.91	3330820.88	Аналитический метод	0.1	-
41	449132.78	3330817.65	Аналитический метод	0.1	-
42	449128.81	3330812.66	Аналитический метод	0.1	-
43	449123.24	3330802.91	Аналитический метод	0.1	-
44	449120.22	3330796.39	Аналитический метод	0.1	-
45	449117.56	3330794.83	Аналитический метод	0.1	-
46	449098.64	3330762.56	Аналитический метод	0.1	-
47	449085.40	3330740.50	Аналитический метод	0.1	-
48	449084.49	3330738.87	Аналитический метод	0.1	-
49	449071.73	3330746.21	Аналитический метод	0.1	-
50	448977.97	3330801.14	Аналитический метод	0.1	-
51	448984.82	3330811.97	Аналитический метод	0.1	-
52	448976.10	3330817.46	Аналитический метод	0.1	-
53	448970.45	3330821.05	Аналитический метод	0.1	-
54	448969.28	3330819.19	Аналитический метод	0.1	-
55	448962.15	3330822.31	Аналитический метод	0.1	-
56	448934.84	3330834.08	Аналитический метод	0.1	-
57	448904.78	3330832.95	Аналитический метод	0.1	-
58	448888.61	3330837.23	Аналитический метод	0.1	-
59	448871.69	3330841.75	Аналитический метод	0.1	-
60	448846.14	3330848.45	Аналитический метод	0.1	-
61	448821.80	3330854.75	Аналитический метод	0.1	-

Сведения о местоположении границ объекта					
1. Система координат МСК-35, зона 3					
2. Сведения о характерных точках границ объекта					
Обозначение характерных точек границ	Координаты, м		Метод определения координат характерной точки	Средняя квадратическая погрешность положения характерной точки (Mt), м	Описание обозначения точки на местности (при наличии)
	X	Y			
62	448798.37	3330860.99	Аналитический метод	0.1	-
63	448778.09	3330866.31	Аналитический метод	0.1	-
64	448775.07	3330867.10	Аналитический метод	0.1	-
65	448766.76	3330884.44	Аналитический метод	0.1	-
66	448761.93	3330896.85	Аналитический метод	0.1	-
67	448758.77	3330908.70	Аналитический метод	0.1	-
68	448755.94	3330921.39	Аналитический метод	0.1	-
69	448753.39	3330936.56	Аналитический метод	0.1	-
70	448749.84	3330955.11	Аналитический метод	0.1	-
71	448747.18	3330965.30	Аналитический метод	0.1	-
72	448740.39	3330982.20	Аналитический метод	0.1	-
73	448731.83	3331002.27	Аналитический метод	0.1	-
74	448730.95	3331004.54	Аналитический метод	0.1	-
75	448731.94	3331007.96	Аналитический метод	0.1	-
76	448734.68	3331012.85	Аналитический метод	0.1	-
77	448770.96	3330989.26	Аналитический метод	0.1	-
78	448800.94	3331033.50	Аналитический метод	0.1	-
79	448756.83	3331063.34	Аналитический метод	0.1	-
80	448731.23	3331025.35	Аналитический метод	0.1	-
81	448727.51	3331026.35	Аналитический метод	0.1	-
82	448724.48	3331026.75	Аналитический метод	0.1	-
83	448722.77	3331027.46	Аналитический метод	0.1	-
84	448721.45	3331029.72	Аналитический метод	0.1	-
85	448717.71	3331041.53	Аналитический метод	0.1	-
86	448716.48	3331042.93	Аналитический метод	0.1	-
87	448715.61	3331043.52	Аналитический метод	0.1	-
88	448714.36	3331044.37	Аналитический метод	0.1	-
89	448713.47	3331044.98	Аналитический метод	0.1	-
90	448713.75	3331046.59	Аналитический метод	0.1	-
91	448709.15	3331062.19	Аналитический метод	0.1	-
92	448704.93	3331072.18	Аналитический метод	0.1	-
93	448698.88	3331085.19	Аналитический метод	0.1	-
94	448692.09	3331097.08	Аналитический метод	0.1	-
95	448686.01	3331106.09	Аналитический метод	0.1	-
96	448679.36	3331113.93	Аналитический метод	0.1	-
97	448671.18	3331121.79	Аналитический метод	0.1	-
98	448663.78	3331127.53	Аналитический метод	0.1	-
99	448656.70	3331131.63	Аналитический метод	0.1	-
100	448648.70	3331135.14	Аналитический метод	0.1	-
101	448638.70	3331138.05	Аналитический метод	0.1	-
102	448627.94	3331139.05	Аналитический метод	0.1	-
103	448615.63	3331139.01	Аналитический метод	0.1	-
104	448567.79	3331138.13	Аналитический метод	0.1	-
105	448506.14	3331137.70	Аналитический метод	0.1	-
106	448493.17	3331137.84	Аналитический метод	0.1	-
107	448484.95	3331138.56	Аналитический метод	0.1	-
108	448474.42	3331141.65	Аналитический метод	0.1	-

Сведения о местоположении границ объекта					
1. Система координат МСК-35, зона 3					
2. Сведения о характерных точках границ объекта					
Обозначение характерных точек границ	Координаты, м		Метод определения координат характерной точки	Средняя квадратическая погрешность положения характерной точки (Mt), м	Описание обозначения точки на местности (при наличии)
	X	Y			
109	448463.45	3331146.67	Аналитический метод	0.1	-
110	448439.87	3331160.48	Аналитический метод	0.1	-
111	448423.47	3331169.61	Аналитический метод	0.1	-
112	448379.91	3331191.81	Аналитический метод	0.1	-
113	448354.86	3331205.36	Аналитический метод	0.1	-
114	448343.82	3331209.59	Аналитический метод	0.1	-
115	448330.31	3331213.17	Аналитический метод	0.1	-
116	448318.27	3331215.16	Аналитический метод	0.1	-
117	448303.92	3331216.10	Аналитический метод	0.1	-
118	448286.89	3331216.17	Аналитический метод	0.1	-
119	448250.93	3331214.71	Аналитический метод	0.1	-
120	448208.95	3331212.94	Аналитический метод	0.1	-
121	448182.53	3331210.38	Аналитический метод	0.1	-
122	448163.61	3331209.77	Аналитический метод	0.1	-
123	448149.53	3331209.94	Аналитический метод	0.1	-
124	448128.44	3331211.86	Аналитический метод	0.1	-
125	448094.97	3331217.49	Аналитический метод	0.1	-
126	448066.33	3331222.60	Аналитический метод	0.1	-
127	448027.28	3331228.85	Аналитический метод	0.1	-
128	448001.89	3331232.42	Аналитический метод	0.1	-
129	447964.59	3331236.99	Аналитический метод	0.1	-
130	447932.42	3331240.52	Аналитический метод	0.1	-
131	447909.99	3331244.38	Аналитический метод	0.1	-
132	447895.64	3331248.17	Аналитический метод	0.1	-
133	447876.78	3331254.59	Аналитический метод	0.1	-
134	447845.63	3331267.31	Аналитический метод	0.1	-
135	447824.92	3331275.81	Аналитический метод	0.1	-
136	447814.61	3331281.96	Аналитический метод	0.1	-
137	447808.29	3331287.47	Аналитический метод	0.1	-
138	447796.16	3331300.92	Аналитический метод	0.1	-
139	447786.44	3331313.16	Аналитический метод	0.1	-
140	447778.91	3331324.67	Аналитический метод	0.1	-
141	447769.15	3331345.81	Аналитический метод	0.1	-
142	447760.80	3331364.31	Аналитический метод	0.1	-
143	447753.93	3331376.43	Аналитический метод	0.1	-
144	447746.84	3331386.85	Аналитический метод	0.1	-
145	447737.22	3331395.31	Аналитический метод	0.1	-
146	447719.48	3331402.20	Аналитический метод	0.1	-
147	447700.53	3331409.00	Аналитический метод	0.1	-
148	447681.30	3331414.84	Аналитический метод	0.1	-
149	447655.79	3331422.84	Аналитический метод	0.1	-
150	447617.24	3331436.21	Аналитический метод	0.1	-
151	447573.71	3331450.77	Аналитический метод	0.1	-
152	447551.64	3331458.68	Аналитический метод	0.1	-
153	447523.79	3331469.42	Аналитический метод	0.1	-
154	447508.30	3331475.58	Аналитический метод	0.1	-
155	447489.95	3331482.95	Аналитический метод	0.1	-

Сведения о местоположении границ объекта					
1. Система координат МСК-35, зона 3					
2. Сведения о характерных точках границ объекта					
Обозначение характерных точек границ	Координаты, м		Метод определения координат характерной точки	Средняя квадратическая погрешность положения характерной точки (Mt), м	Описание обозначения точки на местности (при наличии)
	X	Y			
156	447470.03	3331491.97	Аналитический метод	0.1	-
157	447457.16	3331496.43	Аналитический метод	0.1	-
158	447444.10	3331500.17	Аналитический метод	0.1	-
159	447425.81	3331502.56	Аналитический метод	0.1	-
160	447398.95	3331506.29	Аналитический метод	0.1	-
161	447377.82	3331509.42	Аналитический метод	0.1	-
162	447356.60	3331513.30	Аналитический метод	0.1	-
163	447332.34	3331518.30	Аналитический метод	0.1	-
164	447297.78	3331525.79	Аналитический метод	0.1	-
165	447273.90	3331530.97	Аналитический метод	0.1	-
166	447253.57	3331534.45	Аналитический метод	0.1	-
167	447236.40	3331536.66	Аналитический метод	0.1	-
168	447220.62	3331537.48	Аналитический метод	0.1	-
169	447210.31	3331536.40	Аналитический метод	0.1	-
170	447200.73	3331534.10	Аналитический метод	0.1	-
171	447168.96	3331519.13	Аналитический метод	0.1	-
172	447143.38	3331503.74	Аналитический метод	0.1	-
173	447108.80	3331484.43	Аналитический метод	0.1	-
174	447053.98	3331455.67	Аналитический метод	0.1	-
175	447004.10	3331430.65	Аналитический метод	0.1	-
176	446952.56	3331404.76	Аналитический метод	0.1	-
177	446906.16	3331382.50	Аналитический метод	0.1	-
178	446854.25	3331356.59	Аналитический метод	0.1	-
179	446807.76	3331334.72	Аналитический метод	0.1	-
180	446759.69	3331309.59	Аналитический метод	0.1	-
181	446723.72	3331291.45	Аналитический метод	0.1	-
182	446700.82	3331280.38	Аналитический метод	0.1	-
183	446688.95	3331275.27	Аналитический метод	0.1	-
184	446678.56	3331271.67	Аналитический метод	0.1	-
185	446666.75	3331269.13	Аналитический метод	0.1	-
186	446656.77	3331268.36	Аналитический метод	0.1	-
187	446642.40	3331268.25	Аналитический метод	0.1	-
188	446629.38	3331269.54	Аналитический метод	0.1	-
189	446605.78	3331273.34	Аналитический метод	0.1	-
190	446586.07	3331275.61	Аналитический метод	0.1	-
191	446570.82	3331276.25	Аналитический метод	0.1	-
192	446554.08	3331275.52	Аналитический метод	0.1	-
193	446541.32	3331272.94	Аналитический метод	0.1	-
194	446509.34	3331263.19	Аналитический метод	0.1	-
195	446456.60	3331244.23	Аналитический метод	0.1	-
196	446432.14	3331234.42	Аналитический метод	0.1	-
197	446396.61	3331220.55	Аналитический метод	0.1	-
198	446360.82	3331205.46	Аналитический метод	0.1	-
199	446345.62	3331199.20	Аналитический метод	0.1	-
200	446331.24	3331194.89	Аналитический метод	0.1	-
201	446313.01	3331190.64	Аналитический метод	0.1	-
202	446294.85	3331188.45	Аналитический метод	0.1	-

Сведения о местоположении границ объекта					
1. Система координат МСК-35, зона 3					
2. Сведения о характерных точках границ объекта					
Обозначение характерных точек границ	Координаты, м		Метод определения координат характерной точки	Средняя квадратическая погрешность положения характерной точки (Mt), м	Описание обозначения точки на местности (при наличии)
	X	Y			
203	446279.63	3331188.36	Аналитический метод	0.1	-
204	446261.54	3331189.63	Аналитический метод	0.1	-
205	446231.83	3331193.11	Аналитический метод	0.1	-
206	446184.48	3331199.67	Аналитический метод	0.1	-
207	446145.36	3331205.59	Аналитический метод	0.1	-
208	446111.77	3331211.84	Аналитический метод	0.1	-
209	446088.34	3331216.53	Аналитический метод	0.1	-
210	446063.10	3331221.57	Аналитический метод	0.1	-
211	446026.88	3331229.09	Аналитический метод	0.1	-
212	446008.10	3331232.92	Аналитический метод	0.1	-
213	445989.86	3331237.29	Аналитический метод	0.1	-
214	445972.45	3331242.80	Аналитический метод	0.1	-
215	445958.15	3331248.16	Аналитический метод	0.1	-
216	445937.54	3331258.84	Аналитический метод	0.1	-
217	445896.66	3331282.94	Аналитический метод	0.1	-
218	445864.64	3331303.03	Аналитический метод	0.1	-
219	445826.80	3331326.50	Аналитический метод	0.1	-
220	445800.38	3331345.30	Аналитический метод	0.1	-
221	445775.34	3331361.24	Аналитический метод	0.1	-
222	445753.98	3331371.35	Аналитический метод	0.1	-
223	445735.06	3331376.66	Аналитический метод	0.1	-
224	445715.55	3331378.95	Аналитический метод	0.1	-
225	445689.35	3331379.83	Аналитический метод	0.1	-
226	445645.06	3331381.41	Аналитический метод	0.1	-
227	445620.42	3331381.05	Аналитический метод	0.1	-
228	445599.35	3331380.60	Аналитический метод	0.1	-
229	445567.65	3331377.08	Аналитический метод	0.1	-
230	445519.97	3331371.09	Аналитический метод	0.1	-
231	445479.10	3331365.69	Аналитический метод	0.1	-
232	445454.11	3331361.40	Аналитический метод	0.1	-
233	445418.97	3331353.61	Аналитический метод	0.1	-
234	445380.41	3331343.81	Аналитический метод	0.1	-
235	445332.25	3331330.93	Аналитический метод	0.1	-
236	445295.96	3331320.19	Аналитический метод	0.1	-
237	445268.39	3331312.35	Аналитический метод	0.1	-
238	445250.08	3331308.37	Аналитический метод	0.1	-
239	445235.47	3331306.38	Аналитический метод	0.1	-
240	445219.74	3331305.59	Аналитический метод	0.1	-
241	445203.77	3331307.79	Аналитический метод	0.1	-
242	445163.40	3331316.98	Аналитический метод	0.1	-
243	445129.32	3331325.46	Аналитический метод	0.1	-
244	445104.87	3331332.84	Аналитический метод	0.1	-
245	445069.34	3331343.73	Аналитический метод	0.1	-
246	445050.26	3331350.91	Аналитический метод	0.1	-
247	445031.18	3331359.08	Аналитический метод	0.1	-
248	445010.02	3331371.01	Аналитический метод	0.1	-
249	444981.21	3331388.21	Аналитический метод	0.1	-

Сведения о местоположении границ объекта					
1. Система координат МСК-35, зона 3					
2. Сведения о характерных точках границ объекта					
Обозначение характерных точек границ	Координаты, м		Метод определения координат характерной точки	Средняя квадратическая погрешность положения характерной точки (Mt), м	Описание обозначения точки на местности (при наличии)
	X	Y			
250	444955.45	3331402.96	Аналитический метод	0.1	-
251	444935.98	3331415.34	Аналитический метод	0.1	-
252	444918.94	3331427.47	Аналитический метод	0.1	-
253	444908.06	3331436.36	Аналитический метод	0.1	-
254	444897.83	3331446.63	Аналитический метод	0.1	-
255	444887.27	3331459.44	Аналитический метод	0.1	-
256	444869.44	3331489.17	Аналитический метод	0.1	-
257	444852.57	3331514.52	Аналитический метод	0.1	-
258	444837.64	3331535.46	Аналитический метод	0.1	-
259	444824.43	3331549.93	Аналитический метод	0.1	-
260	444807.25	3331564.43	Аналитический метод	0.1	-
261	444791.95	3331574.24	Аналитический метод	0.1	-
262	444778.28	3331581.40	Аналитический метод	0.1	-
263	444750.54	3331595.00	Аналитический метод	0.1	-
264	444729.60	3331604.11	Аналитический метод	0.1	-
265	444713.07	3331612.63	Аналитический метод	0.1	-
266	444697.75	3331619.99	Аналитический метод	0.1	-
267	444683.21	3331630.17	Аналитический метод	0.1	-
268	444663.39	3331644.46	Аналитический метод	0.1	-
269	444626.52	3331667.44	Аналитический метод	0.1	-
270	444596.61	3331687.98	Аналитический метод	0.1	-
271	444561.34	3331714.81	Аналитический метод	0.1	-
272	444537.24	3331730.86	Аналитический метод	0.1	-
273	444522.15	3331738.92	Аналитический метод	0.1	-
274	444503.59	3331747.05	Аналитический метод	0.1	-
275	444486.47	3331754.17	Аналитический метод	0.1	-
276	444470.27	3331759.00	Аналитический метод	0.1	-
277	444450.86	3331763.67	Аналитический метод	0.1	-
278	444435.76	3331766.62	Аналитический метод	0.1	-
279	444410.38	3331769.74	Аналитический метод	0.1	-
280	444378.88	3331773.28	Аналитический метод	0.1	-
281	444354.91	3331777.06	Аналитический метод	0.1	-
282	444342.30	3331779.65	Аналитический метод	0.1	-
283	444319.54	3331786.92	Аналитический метод	0.1	-
284	444302.68	3331792.57	Аналитический метод	0.1	-
285	444260.59	3331811.46	Аналитический метод	0.1	-
286	444230.60	3331825.66	Аналитический метод	0.1	-
287	444199.13	3331841.86	Аналитический метод	0.1	-
288	444173.72	3331855.22	Аналитический метод	0.1	-
289	444162.71	3331861.49	Аналитический метод	0.1	-
290	444153.84	3331867.03	Аналитический метод	0.1	-
291	444141.53	3331872.93	Аналитический метод	0.1	-
292	444116.17	3331886.41	Аналитический метод	0.1	-
293	444097.09	3331897.11	Аналитический метод	0.1	-
294	444079.12	3331907.37	Аналитический метод	0.1	-
295	444067.37	3331913.81	Аналитический метод	0.1	-
296	444048.64	3331923.42	Аналитический метод	0.1	-

Сведения о местоположении границ объекта					
1. Система координат МСК-35, зона 3					
2. Сведения о характерных точках границ объекта					
Обозначение характерных точек границ	Координаты, м		Метод определения координат характерной точки	Средняя квадратическая погрешность положения характерной точки (Mt), м	Описание обозначения точки на местности (при наличии)
	X	Y			
297	444025.48	3331935.44	Аналитический метод	0.1	-
298	444009.27	3331943.55	Аналитический метод	0.1	-
299	443986.73	3331953.14	Аналитический метод	0.1	-
300	443972.08	3331961.04	Аналитический метод	0.1	-
301	443956.84	3331968.18	Аналитический метод	0.1	-
302	443944.47	3331973.88	Аналитический метод	0.1	-
303	443925.04	3331982.11	Аналитический метод	0.1	-
304	443907.95	3331989.78	Аналитический метод	0.1	-
305	443899.02	3331992.71	Аналитический метод	0.1	-
306	443890.12	3331994.61	Аналитический метод	0.1	-
307	443882.48	3331996.27	Аналитический метод	0.1	-
308	443881.36	3331994.98	Аналитический метод	0.1	-
309	443879.19	3331992.38	Аналитический метод	0.1	-
310	443878.45	3331988.96	Аналитический метод	0.1	-
311	443879.02	3331985.76	Аналитический метод	0.1	-
312	443879.37	3331984.15	Аналитический метод	0.1	-
313	443887.45	3331982.39	Аналитический метод	0.1	-
314	443895.76	3331980.62	Аналитический метод	0.1	-
315	443903.43	3331978.10	Аналитический метод	0.1	-
316	443919.99	3331970.68	Аналитический метод	0.1	-
317	443939.40	3331962.46	Аналитический метод	0.1	-
318	443951.55	3331956.86	Аналитический метод	0.1	-
319	443966.45	3331949.87	Аналитический метод	0.1	-
320	443981.31	3331941.86	Аналитический метод	0.1	-
321	444004.02	3331932.20	Аналитический метод	0.1	-
322	444019.76	3331924.32	Аналитический метод	0.1	-
323	444042.89	3331912.32	Аналитический метод	0.1	-
324	444061.44	3331902.81	Аналитический метод	0.1	-
325	444072.97	3331896.48	Аналитический метод	0.1	-
326	444090.91	3331886.24	Аналитический метод	0.1	-
327	444110.12	3331875.47	Аналитический метод	0.1	-
328	444135.89	3331861.77	Аналитический метод	0.1	-
329	444147.81	3331856.06	Аналитический метод	0.1	-
330	444156.31	3331850.75	Аналитический метод	0.1	-
331	444167.69	3331844.27	Аналитический метод	0.1	-
332	444193.34	3331830.78	Аналитический метод	0.1	-
333	444225.02	3331814.48	Аналитический метод	0.1	-
334	444255.30	3331800.13	Аналитический метод	0.1	-
335	444298.12	3331780.92	Аналитический метод	0.1	-
336	444315.60	3331775.05	Аналитический метод	0.1	-
337	444339.13	3331767.53	Аналитический метод	0.1	-
338	444352.68	3331764.76	Аналитический метод	0.1	-
339	444377.21	3331760.88	Аналитический метод	0.1	-
340	444408.88	3331757.33	Аналитический метод	0.1	-
341	444433.80	3331754.26	Аналитический метод	0.1	-
342	444448.16	3331751.46	Аналитический метод	0.1	-
343	444467.02	3331746.92	Аналитический метод	0.1	-

Сведения о местоположении границ объекта					
1. Система координат МСК-35, зона 3					
2. Сведения о характерных точках границ объекта					
Обозначение характерных точек границ	Координаты, м		Метод определения координат характерной точки	Средняя квадратическая погрешность положения характерной точки (Mt), м	Описание обозначения точки на местности (при наличии)
	X	Y			
344	444482.27	3331742.38	Аналитический метод	0.1	-
345	444498.63	3331735.58	Аналитический метод	0.1	-
346	444516.69	3331727.67	Аналитический метод	0.1	-
347	444530.81	3331720.12	Аналитический метод	0.1	-
348	444554.08	3331704.62	Аналитический метод	0.1	-
349	444589.28	3331677.85	Аналитический метод	0.1	-
350	444619.67	3331656.98	Аналитический метод	0.1	-
351	444656.42	3331634.08	Аналитический метод	0.1	-
352	444675.94	3331620.01	Аналитический метод	0.1	-
353	444691.42	3331609.16	Аналитический метод	0.1	-
354	444707.46	3331601.46	Аналитический метод	0.1	-
355	444724.24	3331592.81	Аналитический метод	0.1	-
356	444745.29	3331583.65	Аналитический метод	0.1	-
357	444772.56	3331570.28	Аналитический метод	0.1	-
358	444785.67	3331563.42	Аналитический метод	0.1	-
359	444799.81	3331554.34	Аналитический метод	0.1	-
360	444815.75	3331540.90	Аналитический метод	0.1	-
361	444827.90	3331527.59	Аналитический метод	0.1	-
362	444842.25	3331507.47	Аналитический метод	0.1	-
363	444858.87	3331482.49	Аналитический метод	0.1	-
364	444877.03	3331452.21	Аналитический метод	0.1	-
365	444888.56	3331438.22	Аналитический метод	0.1	-
366	444899.66	3331427.08	Аналитический метод	0.1	-
367	444911.35	3331417.53	Аналитический метод	0.1	-
368	444929.00	3331404.97	Аналитический метод	0.1	-
369	444948.98	3331392.26	Аналитический метод	0.1	-
370	444974.86	3331377.44	Аналитический метод	0.1	-
371	445003.68	3331360.24	Аналитический метод	0.1	-
372	445025.64	3331347.86	Аналитический метод	0.1	-
373	445045.60	3331339.31	Аналитический метод	0.1	-
374	445065.30	3331331.89	Аналитический метод	0.1	-
375	445101.22	3331320.88	Аналитический метод	0.1	-
376	445126.01	3331313.41	Аналитический метод	0.1	-
377	445160.45	3331304.84	Аналитический метод	0.1	-
378	445201.53	3331295.48	Аналитический метод	0.1	-
379	445219.19	3331293.05	Аналитический метод	0.1	-
380	445236.63	3331293.92	Аналитический метод	0.1	-
381	445252.26	3331296.05	Аналитический метод	0.1	-
382	445271.44	3331300.22	Аналитический метод	0.1	-
383	445299.41	3331308.18	Аналитический метод	0.1	-
384	445335.60	3331318.89	Аналитический метод	0.1	-
385	445383.53	3331331.70	Аналитический метод	0.1	-
386	445421.82	3331341.44	Аналитический метод	0.1	-
387	445456.53	3331349.13	Аналитический метод	0.1	-
388	445480.98	3331353.33	Аналитический метод	0.1	-
389	445521.55	3331358.69	Аналитический метод	0.1	-
390	445569.08	3331364.66	Аналитический метод	0.1	-

Сведения о местоположении границ объекта					
1. Система координат МСК-35, зона 3					
2. Сведения о характерных точках границ объекта					
Обозначение характерных точек границ	Координаты, м		Метод определения координат характерной точки	Средняя квадратическая погрешность положения характерной точки (Mt), м	Описание обозначения точки на местности (при наличии)
	X	Y			
391	445600.17	3331368.11	Аналитический метод	0.1	-
392	445620.63	3331368.55	Аналитический метод	0.1	-
393	445644.93	3331368.90	Аналитический метод	0.1	-
394	445688.91	3331367.34	Аналитический метод	0.1	-
395	445714.61	3331366.47	Аналитический метод	0.1	-
396	445732.62	3331364.35	Аналитический метод	0.1	-
397	445749.59	3331359.60	Аналитический метод	0.1	-
398	445769.29	3331350.27	Аналитический метод	0.1	-
399	445793.40	3331334.93	Аналитический метод	0.1	-
400	445819.87	3331316.09	Аналитический метод	0.1	-
401	445858.01	3331292.43	Аналитический метод	0.1	-
402	445890.12	3331272.28	Аналитический метод	0.1	-
403	445931.48	3331247.90	Аналитический метод	0.1	-
404	445953.06	3331236.72	Аналитический метод	0.1	-
405	445968.36	3331230.98	Аналитический метод	0.1	-
406	445986.52	3331225.24	Аналитический метод	0.1	-
407	446005.37	3331220.72	Аналитический метод	0.1	-
408	446024.35	3331216.84	Аналитический метод	0.1	-
409	446060.59	3331209.32	Аналитический метод	0.1	-
410	446085.89	3331204.27	Аналитический метод	0.1	-
411	446109.36	3331199.57	Аналитический метод	0.1	-
412	446143.23	3331193.27	Аналитический метод	0.1	-
413	446182.65	3331187.30	Аналитический метод	0.1	-
414	446230.18	3331180.71	Аналитический метод	0.1	-
415	446260.37	3331177.18	Аналитический метод	0.1	-
416	446279.23	3331175.85	Аналитический метод	0.1	-
417	446295.64	3331175.96	Аналитический метод	0.1	-
418	446315.18	3331178.31	Аналитический метод	0.1	-
419	446334.45	3331182.81	Аналитический метод	0.1	-
420	446349.81	3331187.41	Аналитический метод	0.1	-
421	446365.60	3331193.91	Аналитический метод	0.1	-
422	446401.27	3331208.95	Аналитический метод	0.1	-
423	446436.71	3331222.79	Аналитический метод	0.1	-
424	446461.04	3331232.54	Аналитический метод	0.1	-
425	446513.28	3331251.32	Аналитический метод	0.1	-
426	446544.39	3331260.81	Аналитический метод	0.1	-
427	446555.61	3331263.08	Аналитический метод	0.1	-
428	446570.83	3331263.74	Аналитический метод	0.1	-
429	446585.09	3331263.13	Аналитический метод	0.1	-
430	446604.08	3331260.96	Аналитический метод	0.1	-
431	446627.76	3331257.14	Аналитический метод	0.1	-
432	446641.83	3331255.74	Аналитический метод	0.1	-
433	446657.30	3331255.87	Аналитический метод	0.1	-
434	446668.55	3331256.73	Аналитический метод	0.1	-
435	446681.93	3331259.61	Аналитический метод	0.1	-
436	446693.48	3331263.60	Аналитический метод	0.1	-
437	446706.01	3331269.01	Аналитический метод	0.1	-

Сведения о местоположении границ объекта					
1. Система координат МСК-35, зона 3					
2. Сведения о характерных точках границ объекта					
Обозначение характерных точек границ	Координаты, м		Метод определения координат характерной точки	Средняя квадратическая погрешность положения характерной точки (Mt), м	Описание обозначения точки на местности (при наличии)
	X	Y			
438	446729.21	3331280.21	Аналитический метод	0.1	-
439	446765.36	3331298.45	Аналитический метод	0.1	-
440	446813.32	3331323.52	Аналитический метод	0.1	-
441	446859.64	3331345.31	Аналитический метод	0.1	-
442	446911.62	3331371.25	Аналитический метод	0.1	-
443	446958.01	3331393.52	Аналитический метод	0.1	-
444	447009.71	3331419.47	Аналитический метод	0.1	-
445	447059.64	3331444.52	Аналитический метод	0.1	-
446	447114.71	3331473.41	Аналитический метод	0.1	-
447	447149.60	3331492.90	Аналитический метод	0.1	-
448	447174.86	3331508.09	Аналитический метод	0.1	-
449	447204.90	3331522.25	Аналитический метод	0.1	-
450	447212.43	3331524.05	Аналитический метод	0.1	-
451	447220.95	3331524.94	Аналитический метод	0.1	-
452	447235.27	3331524.20	Аналитический метод	0.1	-
453	447251.72	3331522.08	Аналитический метод	0.1	-
454	447271.52	3331518.70	Аналитический метод	0.1	-
455	447295.13	3331513.57	Аналитический метод	0.1	-
456	447329.73	3331506.08	Аналитический метод	0.1	-
457	447354.14	3331501.05	Аналитический метод	0.1	-
458	447375.72	3331497.10	Аналитический метод	0.1	-
459	447397.14	3331493.92	Аналитический метод	0.1	-
460	447424.12	3331490.17	Аналитический метод	0.1	-
461	447441.55	3331487.89	Аналитический метод	0.1	-
462	447453.39	3331484.50	Аналитический метод	0.1	-
463	447465.39	3331480.34	Аналитический метод	0.1	-
464	447485.05	3331471.45	Аналитический метод	0.1	-
465	447503.65	3331463.97	Аналитический метод	0.1	-
466	447519.20	3331457.79	Аналитический метод	0.1	-
467	447547.21	3331446.99	Аналитический метод	0.1	-
468	447569.55	3331438.98	Аналитический метод	0.1	-
469	447613.18	3331424.39	Аналитический метод	0.1	-
470	447651.82	3331410.98	Аналитический метод	0.1	-
471	447677.58	3331402.90	Аналитический метод	0.1	-
472	447696.60	3331397.13	Аналитический метод	0.1	-
473	447715.02	3331390.52	Аналитический метод	0.1	-
474	447730.63	3331384.46	Аналитический метод	0.1	-
475	447737.39	3331378.51	Аналитический метод	0.1	-
476	447743.30	3331369.82	Аналитический метод	0.1	-
477	447749.64	3331358.64	Аналитический метод	0.1	-
478	447757.77	3331340.64	Аналитический метод	0.1	-
479	447767.95	3331318.59	Аналитический метод	0.1	-
480	447776.29	3331305.84	Аналитический метод	0.1	-
481	447786.61	3331292.84	Аналитический метод	0.1	-
482	447799.51	3331278.55	Аналитический метод	0.1	-
483	447807.24	3331271.80	Аналитический метод	0.1	-
484	447819.31	3331264.60	Аналитический метод	0.1	-

Сведения о местоположении границ объекта					
1. Система координат МСК-35, зона 3					
2. Сведения о характерных точках границ объекта					
Обозначение характерных точек границ	Координаты, м		Метод определения координат характерной точки	Средняя квадратическая погрешность положения характерной точки (Mt), м	Описание обозначения точки на местности (при наличии)
	X	Y			
485	447840.88	3331255.74	Аналитический метод	0.1	-
486	447872.40	3331242.88	Аналитический метод	0.1	-
487	447892.03	3331236.20	Аналитический метод	0.1	-
488	447907.33	3331232.16	Аналитический метод	0.1	-
489	447930.67	3331228.14	Аналитический метод	0.1	-
490	447963.11	3331224.57	Аналитический метод	0.1	-
491	448000.20	3331220.03	Аналитический метод	0.1	-
492	448025.37	3331216.50	Аналитический метод	0.1	-
493	448064.19	3331210.28	Аналитический метод	0.1	-
494	448092.80	3331205.18	Аналитический метод	0.1	-
495	448126.83	3331199.46	Аналитический метод	0.1	-
496	448148.89	3331197.44	Аналитический метод	0.1	-
497	448163.74	3331197.27	Аналитический метод	0.1	-
498	448183.33	3331197.90	Аналитический метод	0.1	-
499	448209.81	3331200.46	Аналитический метод	0.1	-
500	448251.43	3331202.22	Аналитический метод	0.1	-
501	448287.12	3331203.67	Аналитический метод	0.1	-
502	448303.49	3331203.60	Аналитический метод	0.1	-
503	448316.84	3331202.73	Аналитический метод	0.1	-
504	448327.68	3331200.93	Аналитический метод	0.1	-
505	448339.97	3331197.67	Аналитический метод	0.1	-
506	448349.63	3331193.97	Аналитический метод	0.1	-
507	448374.03	3331180.78	Аналитический метод	0.1	-
508	448417.57	3331158.59	Аналитический метод	0.1	-
509	448433.61	3331149.65	Аналитический метод	0.1	-
510	448457.68	3331135.56	Аналитический метод	0.1	-
511	448470.04	3331129.91	Аналитический метод	0.1	-
512	448482.62	3331126.21	Аналитический метод	0.1	-
513	448492.55	3331125.34	Аналитический метод	0.1	-
514	448506.06	3331125.20	Аналитический метод	0.1	-
515	448567.94	3331125.63	Аналитический метод	0.1	-
516	448627.38	3331126.55	Аналитический метод	0.1	-
517	448636.35	3331125.72	Аналитический метод	0.1	-
518	448644.42	3331123.37	Аналитический метод	0.1	-
519	448651.04	3331120.46	Аналитический метод	0.1	-
520	448656.79	3331117.14	Аналитический метод	0.1	-
521	448663.00	3331112.32	Аналитический метод	0.1	-
522	448670.23	3331105.36	Аналитический метод	0.1	-
523	448676.03	3331098.52	Аналитический метод	0.1	-
524	448681.46	3331090.47	Аналитический метод	0.1	-
525	448687.76	3331079.44	Аналитический метод	0.1	-
526	448693.49	3331067.13	Аналитический метод	0.1	-
527	448697.42	3331057.83	Аналитический метод	0.1	-
528	448704.75	3331034.85	Аналитический метод	0.1	-
529	448705.83	3331033.77	Аналитический метод	0.1	-
530	448708.84	3331031.72	Аналитический метод	0.1	-
531	448706.75	3331029.70	Аналитический метод	0.1	-

Сведения о местоположении границ объекта					
1. Система координат МСК-35, зона 3					
2. Сведения о характерных точках границ объекта					
Обозначение характерных точек границ	Координаты, м		Метод определения координат характерной точки	Средняя квадратическая погрешность положения характерной точки (Mt), м	Описание обозначения точки на местности (при наличии)
	X	Y			
532	448705.94	3331028.91	Аналитический метод	0.1	-
533	448705.32	3331027.62	Аналитический метод	0.1	-
534	448705.39	3331025.73	Аналитический метод	0.1	-
535	448706.83	3331020.03	Аналитический метод	0.1	-
536	448709.80	3331011.06	Аналитический метод	0.1	-
537	448714.38	3330998.06	Аналитический метод	0.1	-
538	448711.05	3330995.76	Аналитический метод	0.1	-
539	448711.81	3330993.67	Аналитический метод	0.1	-
540	448692.97	3330986.94	Аналитический метод	0.1	-
541	448683.57	3330982.88	Аналитический метод	0.1	-
542	448674.53	3330977.81	Аналитический метод	0.1	-
543	448669.67	3330972.98	Аналитический метод	0.1	-
544	448668.34	3330967.03	Аналитический метод	0.1	-
545	448669.41	3330961.77	Аналитический метод	0.1	-
546	448646.51	3330952.85	Аналитический метод	0.1	-
547	448648.59	3330944.86	Аналитический метод	0.1	-
548	448650.82	3330936.71	Аналитический метод	0.1	-
549	448656.27	3330920.98	Аналитический метод	0.1	-
550	448644.31	3330916.06	Аналитический метод	0.1	-
551	448643.66	3330915.09	Аналитический метод	0.1	-
552	448643.67	3330913.77	Аналитический метод	0.1	-
553	448645.45	3330908.51	Аналитический метод	0.1	-
554	448650.12	3330896.18	Аналитический метод	0.1	-
555	448657.81	3330874.63	Аналитический метод	0.1	-
556	448664.23	3330859.77	Аналитический метод	0.1	-
557	448665.80	3330856.98	Аналитический метод	0.1	-
558	448667.13	3330855.45	Аналитический метод	0.1	-
559	448668.58	3330855.01	Аналитический метод	0.1	-
560	448670.48	3330854.97	Аналитический метод	0.1	-
561	448672.55	3330855.32	Аналитический метод	0.1	-
562	448675.10	3330856.02	Аналитический метод	0.1	-
563	448696.00	3330864.56	Аналитический метод	0.1	-
564	448723.54	3330875.36	Аналитический метод	0.1	-
565	448728.36	3330877.25	Аналитический метод	0.1	-
566	448710.12	3330925.35	Аналитический метод	0.1	-
567	448705.95	3330936.33	Аналитический метод	0.1	-
568	448714.64	3330932.13	Аналитический метод	0.1	-
569	448724.84	3330903.98	Аналитический метод	0.1	-
570	448738.41	3330874.49	Аналитический метод	0.1	-
571	448744.26	3330867.59	Аналитический метод	0.1	-
572	448751.28	3330862.29	Аналитический метод	0.1	-
573	448750.43	3330861.07	Аналитический метод	0.1	-
574	448727.24	3330821.52	Аналитический метод	0.1	-
575	448694.73	3330766.77	Аналитический метод	0.1	-
576	448687.79	3330770.57	Аналитический метод	0.1	-
577	448607.82	3330626.10	Аналитический метод	0.1	-
578	448621.45	3330618.57	Аналитический метод	0.1	-

Сведения о местоположении границ объекта					
1. Система координат МСК-35, зона 3					
2. Сведения о характерных точках границ объекта					
Обозначение характерных точек границ	Координаты, м		Метод определения координат характерной точки	Средняя квадратическая погрешность положения характерной точки (Mt), м	Описание обозначения точки на местности (при наличии)
	X	Y			
579	448701.17	3330763.26	Аналитический метод	0.1	-
580	448698.23	3330764.86	Аналитический метод	0.1	-
581	448708.96	3330783.09	Аналитический метод	0.1	-
582	448753.37	3330858.43	Аналитический метод	0.1	-
583	448754.45	3330858.13	Аналитический метод	0.1	-
584	448768.06	3330833.35	Аналитический метод	0.1	-
585	448784.31	3330801.81	Аналитический метод	0.1	-
586	448796.90	3330787.57	Аналитический метод	0.1	-
587	448819.64	3330773.10	Аналитический метод	0.1	-
588	448845.50	3330759.83	Аналитический метод	0.1	-
589	448844.46	3330757.46	Аналитический метод	0.1	-
590	448854.57	3330753.05	Аналитический метод	0.1	-
591	448855.36	3330754.87	Аналитический метод	0.1	-
592	448871.60	3330746.84	Аналитический метод	0.1	-
593	448839.89	3330629.83	Аналитический метод	0.1	-
594	448840.65	3330628.34	Аналитический метод	0.1	-
595	448973.11	3330545.07	Аналитический метод	0.1	-
596	448971.38	3330542.51	Аналитический метод	0.1	-
597	448958.40	3330521.23	Аналитический метод	0.1	-
598	448939.39	3330487.84	Аналитический метод	0.1	-
599	448934.73	3330481.39	Аналитический метод	0.1	-
600	448924.09	3330462.32	Аналитический метод	0.1	-
601	448920.82	3330455.32	Аналитический метод	0.1	-
602	448902.55	3330420.91	Аналитический метод	0.1	-
603	448882.58	3330386.55	Аналитический метод	0.1	-
604	448861.17	3330348.91	Аналитический метод	0.1	-
605	448837.95	3330307.10	Аналитический метод	0.1	-
606	448815.26	3330267.47	Аналитический метод	0.1	-
607	448790.72	3330224.48	Аналитический метод	0.1	-
608	448764.74	3330180.25	Аналитический метод	0.1	-
609	448743.50	3330142.44	Аналитический метод	0.1	-
610	448717.81	3330095.97	Аналитический метод	0.1	-
611	448694.09	3330054.64	Аналитический метод	0.1	-
612	448663.05	3329999.76	Аналитический метод	0.1	-
613	448630.84	3329943.34	Аналитический метод	0.1	-
614	448598.00	3329885.05	Аналитический метод	0.1	-
615	448574.59	3329844.50	Аналитический метод	0.1	-
616	448555.43	3329810.83	Аналитический метод	0.1	-
617	448533.04	3329772.75	Аналитический метод	0.1	-
618	448512.97	3329738.39	Аналитический метод	0.1	-
619	448486.47	3329691.60	Аналитический метод	0.1	-
620	448461.20	3329646.18	Аналитический метод	0.1	-
621	448437.47	3329605.74	Аналитический метод	0.1	-
622	448411.42	3329560.35	Аналитический метод	0.1	-
623	448386.13	3329515.20	Аналитический метод	0.1	-
624	448357.44	3329465.76	Аналитический метод	0.1	-
625	448333.17	3329426.30	Аналитический метод	0.1	-

Сведения о местоположении границ объекта					
1. Система координат МСК-35, зона 3					
2. Сведения о характерных точках границ объекта					
Обозначение характерных точек границ	Координаты, м		Метод определения координат характерной точки	Средняя квадратическая погрешность положения характерной точки (Mt), м	Описание обозначения точки на местности (при наличии)
	X	Y			
626	448306.62	3329382.78	Аналитический метод	0.1	-
627	448276.88	3329332.66	Аналитический метод	0.1	-
628	448245.30	3329279.91	Аналитический метод	0.1	-
629	448216.08	3329230.81	Аналитический метод	0.1	-
630	448195.08	3329197.86	Аналитический метод	0.1	-
631	448162.42	3329147.76	Аналитический метод	0.1	-
632	448127.47	3329090.64	Аналитический метод	0.1	-
633	448103.19	3329053.68	Аналитический метод	0.1	-
634	448078.38	3329016.64	Аналитический метод	0.1	-
635	448070.69	3329006.64	Аналитический метод	0.1	-
636	448070.43	3329003.84	Аналитический метод	0.1	-
637	448068.65	3329000.88	Аналитический метод	0.1	-
638	448066.25	3328999.54	Аналитический метод	0.1	-
639	448057.58	3328983.03	Аналитический метод	0.1	-
640	448037.19	3328951.21	Аналитический метод	0.1	-
641	448021.38	3328927.78	Аналитический метод	0.1	-
642	448000.57	3328896.03	Аналитический метод	0.1	-
643	447982.29	3328866.84	Аналитический метод	0.1	-
644	447964.55	3328837.83	Аналитический метод	0.1	-
645	447946.45	3328809.27	Аналитический метод	0.1	-
646	447929.71	3328782.69	Аналитический метод	0.1	-
647	447918.34	3328760.68	Аналитический метод	0.1	-
648	447904.20	3328733.80	Аналитический метод	0.1	-
649	447886.81	3328703.73	Аналитический метод	0.1	-
650	447860.87	3328661.29	Аналитический метод	0.1	-
651	447840.26	3328627.73	Аналитический метод	0.1	-
652	447803.25	3328571.88	Аналитический метод	0.1	-
653	447798.68	3328563.89	Аналитический метод	0.1	-
654	447800.71	3328558.75	Аналитический метод	0.1	-
655	447803.65	3328555.66	Аналитический метод	0.1	-
656	447776.14	3328511.05	Аналитический метод	0.1	-
657	447773.79	3328511.88	Аналитический метод	0.1	-
658	447769.31	3328511.94	Аналитический метод	0.1	-
659	447766.67	3328508.45	Аналитический метод	0.1	-
660	447757.04	3328494.10	Аналитический метод	0.1	-
661	447741.36	3328469.75	Аналитический метод	0.1	-
662	447698.99	3328400.88	Аналитический метод	0.1	-
663	447654.69	3328329.41	Аналитический метод	0.1	-
664	447622.24	3328276.87	Аналитический метод	0.1	-
665	447582.31	3328214.28	Аналитический метод	0.1	-
666	447549.31	3328163.20	Аналитический метод	0.1	-
667	447547.41	3328157.49	Аналитический метод	0.1	-
668	447544.20	3328151.53	Аналитический метод	0.1	-
669	447539.31	3328144.26	Аналитический метод	0.1	-
670	447536.10	3328139.83	Аналитический метод	0.1	-
671	447532.05	3328136.80	Аналитический метод	0.1	-
672	447500.41	3328089.25	Аналитический метод	0.1	-

Сведения о местоположении границ объекта					
1. Система координат МСК-35, зона 3					
2. Сведения о характерных точках границ объекта					
Обозначение характерных точек границ	Координаты, м		Метод определения координат характерной точки	Средняя квадратическая погрешность положения характерной точки (Mt), м	Описание обозначения точки на местности (при наличии)
	X	Y			
673	447490.95	3328071.81	Аналитический метод	0.1	-
674	447472.97	3328044.81	Аналитический метод	0.1	-
675	447442.63	3327999.92	Аналитический метод	0.1	-
676	447405.71	3327942.37	Аналитический метод	0.1	-
677	447373.54	3327891.68	Аналитический метод	0.1	-
678	447360.26	3327871.21	Аналитический метод	0.1	-
679	447340.68	3327837.86	Аналитический метод	0.1	-
680	447302.52	3327776.66	Аналитический метод	0.1	-
681	447254.40	3327699.68	Аналитический метод	0.1	-
682	447209.10	3327626.25	Аналитический метод	0.1	-
683	447175.41	3327572.15	Аналитический метод	0.1	-
684	447152.04	3327534.83	Аналитический метод	0.1	-
685	447129.05	3327498.56	Аналитический метод	0.1	-
686	447108.10	3327465.83	Аналитический метод	0.1	-
687	447089.13	3327435.01	Аналитический метод	0.1	-
688	447055.48	3327380.61	Аналитический метод	0.1	-
689	447020.21	3327322.31	Аналитический метод	0.1	-
690	446991.72	3327276.16	Аналитический метод	0.1	-
691	446971.76	3327243.76	Аналитический метод	0.1	-
692	446944.81	3327199.47	Аналитический метод	0.1	-
693	446917.22	3327153.93	Аналитический метод	0.1	-
694	446888.60	3327107.98	Аналитический метод	0.1	-
695	446862.98	3327066.34	Аналитический метод	0.1	-
696	446845.34	3327037.97	Аналитический метод	0.1	-
697	446801.58	3326967.52	Аналитический метод	0.1	-
698	446775.92	3326925.67	Аналитический метод	0.1	-
699	446738.71	3326863.90	Аналитический метод	0.1	-
700	446706.77	3326812.34	Аналитический метод	0.1	-
701	446683.09	3326774.42	Аналитический метод	0.1	-
702	446659.18	3326735.19	Аналитический метод	0.1	-
703	446625.36	3326678.96	Аналитический метод	0.1	-
704	446608.73	3326651.83	Аналитический метод	0.1	-
705	446580.79	3326607.45	Аналитический метод	0.1	-
706	446555.17	3326567.14	Аналитический метод	0.1	-
707	446522.02	3326514.60	Аналитический метод	0.1	-
708	446505.86	3326489.03	Аналитический метод	0.1	-
709	446484.50	3326454.47	Аналитический метод	0.1	-
710	446460.01	3326415.07	Аналитический метод	0.1	-
711	446445.16	3326391.98	Аналитический метод	0.1	-
712	446427.23	3326365.16	Аналитический метод	0.1	-
713	446404.82	3326333.09	Аналитический метод	0.1	-
714	446361.88	3326272.11	Аналитический метод	0.1	-
715	446343.89	3326246.65	Аналитический метод	0.1	-
716	446323.18	3326218.48	Аналитический метод	0.1	-
717	446298.55	3326185.21	Аналитический метод	0.1	-
718	446272.95	3326151.35	Аналитический метод	0.1	-
719	446245.63	3326115.85	Аналитический метод	0.1	-

Сведения о местоположении границ объекта					
1. Система координат МСК-35, зона 3					
2. Сведения о характерных точках границ объекта					
Обозначение характерных точек границ	Координаты, м		Метод определения координат характерной точки	Средняя квадратическая погрешность положения характерной точки (Mt), м	Описание обозначения точки на местности (при наличии)
	X	Y			
720	446202.06	3326059.64	Аналитический метод	0.1	-
721	446180.10	3326032.24	Аналитический метод	0.1	-
722	446160.07	3326007.17	Аналитический метод	0.1	-
723	446130.97	3325971.35	Аналитический метод	0.1	-
724	446099.91	3325932.22	Аналитический метод	0.1	-
725	446081.96	3325910.18	Аналитический метод	0.1	-
726	446059.13	3325883.20	Аналитический метод	0.1	-
727	446038.42	3325857.47	Аналитический метод	0.1	-
728	446007.21	3325817.49	Аналитический метод	0.1	-
729	445983.08	3325785.68	Аналитический метод	0.1	-
730	445955.76	3325748.75	Аналитический метод	0.1	-
731	445919.29	3325700.53	Аналитический метод	0.1	-
732	445887.46	3325657.90	Аналитический метод	0.1	-
733	445839.86	3325595.92	Аналитический метод	0.1	-
734	445801.58	3325544.00	Аналитический метод	0.1	-
735	445746.47	3325467.94	Аналитический метод	0.1	-
736	445744.08	3325464.28	Аналитический метод	0.1	-
737	445743.79	3325462.91	Аналитический метод	0.1	-
738	445741.73	3325460.39	Аналитический метод	0.1	-
739	445740.53	3325459.68	Аналитический метод	0.1	-
740	445725.73	3325440.85	Аналитический метод	0.1	-
741	445702.02	3325410.98	Аналитический метод	0.1	-
742	445669.61	3325367.76	Аналитический метод	0.1	-
743	445637.11	3325324.96	Аналитический метод	0.1	-
744	445595.33	3325271.12	Аналитический метод	0.1	-
745	445565.98	3325234.30	Аналитический метод	0.1	-
746	445541.94	3325202.28	Аналитический метод	0.1	-
747	445516.92	3325171.31	Аналитический метод	0.1	-
748	445488.97	3325136.91	Аналитический метод	0.1	-
749	445453.64	3325093.16	Аналитический метод	0.1	-
750	445425.20	3325057.67	Аналитический метод	0.1	-
751	445401.89	3325028.66	Аналитический метод	0.1	-
752	445376.04	3324995.30	Аналитический метод	0.1	-
753	445351.01	3324962.82	Аналитический метод	0.1	-
754	445311.13	3324911.47	Аналитический метод	0.1	-
755	445264.50	3324851.27	Аналитический метод	0.1	-
756	445229.53	3324805.67	Аналитический метод	0.1	-
757	445176.86	3324737.98	Аналитический метод	0.1	-
758	445144.56	3324696.45	Аналитический метод	0.1	-
759	445124.84	3324670.05	Аналитический метод	0.1	-
760	445115.55	3324657.94	Аналитический метод	0.1	-
761	445110.91	3324652.99	Аналитический метод	0.1	-
762	445079.09	3324612.49	Аналитический метод	0.1	-
763	445056.63	3324583.28	Аналитический метод	0.1	-
764	445036.55	3324556.32	Аналитический метод	0.1	-
765	445015.68	3324526.98	Аналитический метод	0.1	-
766	444990.94	3324492.39	Аналитический метод	0.1	-

Сведения о местоположении границ объекта					
1. Система координат МСК-35, зона 3					
2. Сведения о характерных точках границ объекта					
Обозначение характерных точек границ	Координаты, м		Метод определения координат характерной точки	Средняя квадратическая погрешность положения характерной точки (Mt), м	Описание обозначения точки на местности (при наличии)
	X	Y			
767	444963.74	3324452.62	Аналитический метод	0.1	-
768	444931.42	3324406.60	Аналитический метод	0.1	-
769	444903.73	3324367.05	Аналитический метод	0.1	-
770	444880.91	3324334.53	Аналитический метод	0.1	-
771	444870.99	3324319.53	Аналитический метод	0.1	-
772	444866.02	3324308.90	Аналитический метод	0.1	-
773	444863.37	3324297.71	Аналитический метод	0.1	-
774	444858.46	3324259.63	Аналитический метод	0.1	-
775	444854.29	3324231.41	Аналитический метод	0.1	-
776	444850.65	3324204.78	Аналитический метод	0.1	-
777	444849.30	3324176.42	Аналитический метод	0.1	-
778	444848.72	3324141.95	Аналитический метод	0.1	-
779	444847.81	3324116.86	Аналитический метод	0.1	-
780	444846.16	3324095.49	Аналитический метод	0.1	-
781	444842.08	3324065.12	Аналитический метод	0.1	-
782	444840.47	3324038.36	Аналитический метод	0.1	-
783	444837.16	3323987.70	Аналитический метод	0.1	-
784	444836.35	3323974.98	Аналитический метод	0.1	-
785	444840.21	3323972.27	Аналитический метод	0.1	-
786	444842.63	3323971.46	Аналитический метод	0.1	-
787	444840.65	3323936.76	Аналитический метод	0.1	-
788	444837.76	3323936.32	Аналитический метод	0.1	-
789	444834.53	3323935.65	Аналитический метод	0.1	-
790	444833.75	3323930.17	Аналитический метод	0.1	-
791	444833.57	3323906.06	Аналитический метод	0.1	-
792	444832.78	3323885.60	Аналитический метод	0.1	-
793	444830.81	3323869.56	Аналитический метод	0.1	-
794	444827.65	3323850.05	Аналитический метод	0.1	-
795	444823.35	3323824.11	Аналитический метод	0.1	-
796	444818.90	3323804.12	Аналитический метод	0.1	-
797	444814.27	3323783.22	Аналитический метод	0.1	-
798	444813.20	3323779.30	Аналитический метод	0.1	-
799	444813.50	3323776.96	Аналитический метод	0.1	-
800	444812.61	3323774.29	Аналитический метод	0.1	-
801	444800.80	3323735.39	Аналитический метод	0.1	-
802	444796.82	3323725.78	Аналитический метод	0.1	-
803	444794.60	3323720.90	Аналитический метод	0.1	-
804	444791.36	3323699.04	Аналитический метод	0.1	-
805	444786.57	3323677.92	Аналитический метод	0.1	-
806	444781.05	3323656.10	Аналитический метод	0.1	-
807	444776.55	3323634.73	Аналитический метод	0.1	-
808	444770.66	3323606.02	Аналитический метод	0.1	-
809	444765.38	3323581.00	Аналитический метод	0.1	-
810	444756.14	3323546.93	Аналитический метод	0.1	-
811	444749.62	3323519.63	Аналитический метод	0.1	-
812	444746.76	3323509.61	Аналитический метод	0.1	-
813	444743.91	3323501.15	Аналитический метод	0.1	-

Сведения о местоположении границ объекта					
1. Система координат МСК-35, зона 3					
2. Сведения о характерных точках границ объекта					
Обозначение характерных точек границ	Координаты, м		Метод определения координат характерной точки	Средняя квадратическая погрешность положения характерной точки (Mt), м	Описание обозначения точки на местности (при наличии)
	X	Y			
814	444740.65	3323493.73	Аналитический метод	0.1	-
815	444734.00	3323482.72	Аналитический метод	0.1	-
816	444726.91	3323471.57	Аналитический метод	0.1	-
817	444717.55	3323458.21	Аналитический метод	0.1	-
818	444707.50	3323441.12	Аналитический метод	0.1	-
819	444694.56	3323418.65	Аналитический метод	0.1	-
820	444679.67	3323395.57	Аналитический метод	0.1	-
821	444659.95	3323362.93	Аналитический метод	0.1	-
822	444638.74	3323328.82	Аналитический метод	0.1	-
823	444604.05	3323271.55	Аналитический метод	0.1	-
824	444574.15	3323219.99	Аналитический метод	0.1	-
825	444544.67	3323170.19	Аналитический метод	0.1	-
826	444511.21	3323113.06	Аналитический метод	0.1	-
827	444484.75	3323069.64	Аналитический метод	0.1	-
828	444453.72	3323016.44	Аналитический метод	0.1	-
829	444430.45	3322977.29	Аналитический метод	0.1	-
830	444413.75	3322949.67	Аналитический метод	0.1	-
831	444398.60	3322923.44	Аналитический метод	0.1	-
832	444387.85	3322905.17	Аналитический метод	0.1	-
833	444368.42	3322870.48	Аналитический метод	0.1	-
834	444333.16	3322809.25	Аналитический метод	0.1	-
835	444299.52	3322750.66	Аналитический метод	0.1	-
836	444245.03	3322652.43	Аналитический метод	0.1	-
837	444199.05	3322568.72	Аналитический метод	0.1	-
838	444159.95	3322497.49	Аналитический метод	0.1	-
839	444153.17	3322486.16	Аналитический метод	0.1	-
840	444152.47	3322484.00	Аналитический метод	0.1	-
841	444150.68	3322481.16	Аналитический метод	0.1	-
842	444149.25	3322479.59	Аналитический метод	0.1	-
843	444120.11	3322426.45	Аналитический метод	0.1	-
844	444079.82	3322355.50	Аналитический метод	0.1	-
845	444042.99	3322290.43	Аналитический метод	0.1	-
846	444004.74	3322225.11	Аналитический метод	0.1	-
847	443976.65	3322174.78	Аналитический метод	0.1	-
848	443949.18	3322126.34	Аналитический метод	0.1	-
849	443927.38	3322087.76	Аналитический метод	0.1	-
850	443893.75	3322031.87	Аналитический метод	0.1	-
851	443869.92	3321990.76	Аналитический метод	0.1	-
852	443837.12	3321933.47	Аналитический метод	0.1	-
853	443807.72	3321882.78	Аналитический метод	0.1	-
854	443773.97	3321822.71	Аналитический метод	0.1	-
855	443748.02	3321777.55	Аналитический метод	0.1	-
856	443724.93	3321738.96	Аналитический метод	0.1	-
857	443700.69	3321693.84	Аналитический метод	0.1	-
858	443684.86	3321664.76	Аналитический метод	0.1	-
859	443685.08	3321662.04	Аналитический метод	0.1	-
860	443683.46	3321659.23	Аналитический метод	0.1	-

Сведения о местоположении границ объекта					
1. Система координат МСК-35, зона 3					
2. Сведения о характерных точках границ объекта					
Обозначение характерных точек границ	Координаты, м		Метод определения координат характерной точки	Средняя квадратическая погрешность положения характерной точки (Mt), м	Описание обозначения точки на местности (при наличии)
	X	Y			
861	443680.89	3321657.75	Аналитический метод	0.1	-
862	443671.41	3321641.04	Аналитический метод	0.1	-
863	443634.74	3321577.53	Аналитический метод	0.1	-
864	443603.12	3321520.78	Аналитический метод	0.1	-
865	443563.80	3321449.78	Аналитический метод	0.1	-
866	443525.64	3321381.27	Аналитический метод	0.1	-
867	443484.31	3321306.67	Аналитический метод	0.1	-
868	443445.79	3321236.47	Аналитический метод	0.1	-
869	443411.65	3321175.35	Аналитический метод	0.1	-
870	443379.27	3321117.02	Аналитический метод	0.1	-
871	443341.55	3321048.91	Аналитический метод	0.1	-
872	443328.55	3321025.61	Аналитический метод	0.1	-
873	443298.10	3320968.63	Аналитический метод	0.1	-
874	443279.72	3320935.57	Аналитический метод	0.1	-
875	443258.83	3320899.18	Аналитический метод	0.1	-
876	443233.97	3320856.20	Аналитический метод	0.1	-
877	443206.42	3320807.79	Аналитический метод	0.1	-
878	443181.38	3320763.57	Аналитический метод	0.1	-
879	443149.18	3320705.68	Аналитический метод	0.1	-
880	443119.39	3320653.14	Аналитический метод	0.1	-
881	443072.12	3320570.01	Аналитический метод	0.1	-
882	443041.67	3320516.44	Аналитический метод	0.1	-
883	443001.99	3320446.15	Аналитический метод	0.1	-
884	442958.17	3320368.31	Аналитический метод	0.1	-
885	442932.49	3320325.05	Аналитический метод	0.1	-
886	442905.80	3320276.03	Аналитический метод	0.1	-
887	442874.87	3320220.73	Аналитический метод	0.1	-
888	442845.64	3320169.50	Аналитический метод	0.1	-
889	442817.36	3320119.56	Аналитический метод	0.1	-
890	442791.98	3320075.20	Аналитический метод	0.1	-
891	442784.38	3320061.40	Аналитический метод	0.1	-
892	442782.07	3320057.94	Аналитический метод	0.1	-
893	442753.26	3320007.92	Аналитический метод	0.1	-
894	442718.90	3319945.54	Аналитический метод	0.1	-
895	442678.60	3319873.50	Аналитический метод	0.1	-
896	442641.58	3319807.35	Аналитический метод	0.1	-
897	442601.02	3319735.57	Аналитический метод	0.1	-
898	442579.73	3319697.71	Аналитический метод	0.1	-
899	442552.24	3319651.01	Аналитический метод	0.1	-
900	442518.37	3319593.53	Аналитический метод	0.1	-
901	442483.63	3319533.31	Аналитический метод	0.1	-
902	442447.03	3319468.62	Аналитический метод	0.1	-
903	442414.87	3319412.88	Аналитический метод	0.1	-
904	442383.37	3319359.46	Аналитический метод	0.1	-
905	442355.87	3319311.16	Аналитический метод	0.1	-
906	442327.20	3319259.37	Аналитический метод	0.1	-
907	442290.97	3319196.58	Аналитический метод	0.1	-

Сведения о местоположении границ объекта					
1. Система координат МСК-35, зона 3					
2. Сведения о характерных точках границ объекта					
Обозначение характерных точек границ	Координаты, м		Метод определения координат характерной точки	Средняя квадратическая погрешность положения характерной точки (Mt), м	Описание обозначения точки на местности (при наличии)
	X	Y			
908	442260.29	3319142.16	Аналитический метод	0.1	-
909	442222.85	3319077.96	Аналитический метод	0.1	-
910	442187.79	3319016.61	Аналитический метод	0.1	-
911	442150.48	3318952.58	Аналитический метод	0.1	-
912	442101.71	3318867.12	Аналитический метод	0.1	-
913	442078.35	3318825.74	Аналитический метод	0.1	-
914	442060.52	3318793.51	Аналитический метод	0.1	-
915	442059.62	3318790.85	Аналитический метод	0.1	-
916	442057.98	3318787.76	Аналитический метод	0.1	-
917	442056.10	3318785.87	Аналитический метод	0.1	-
918	442053.65	3318782.11	Аналитический метод	0.1	-
919	442037.62	3318756.11	Аналитический метод	0.1	-
920	442021.24	3318728.30	Аналитический метод	0.1	-
921	442015.72	3318720.56	Аналитический метод	0.1	-
922	442011.16	3318715.52	Аналитический метод	0.1	-
923	442006.60	3318712.10	Аналитический метод	0.1	-
924	441995.88	3318704.92	Аналитический метод	0.1	-
925	441985.67	3318699.65	Аналитический метод	0.1	-
926	441974.36	3318694.62	Аналитический метод	0.1	-
927	441966.93	3318690.18	Аналитический метод	0.1	-
928	441967.34	3318687.29	Аналитический метод	0.1	-
929	442015.53	3318692.25	Аналитический метод	0.1	-
930	442030.54	3318693.98	Аналитический метод	0.1	-
931	442024.39	3318680.81	Аналитический метод	0.1	-
932	442013.72	3318659.59	Аналитический метод	0.1	-
933	442016.61	3318667.92	Аналитический метод	0.1	-
934	442019.19	3318675.64	Аналитический метод	0.1	-
935	442021.65	3318680.93	Аналитический метод	0.1	-
936	442023.23	3318683.36	Аналитический метод	0.1	-
937	442024.86	3318686.32	Аналитический метод	0.1	-
938	442023.61	3318688.12	Аналитический метод	0.1	-
939	441999.37	3318684.87	Аналитический метод	0.1	-
940	441998.33	3318682.94	Аналитический метод	0.1	-
941	442000.88	3318679.85	Аналитический метод	0.1	-
942	442002.79	3318677.64	Аналитический метод	0.1	-
943	442003.78	3318674.91	Аналитический метод	0.1	-
944	442003.87	3318672.23	Аналитический метод	0.1	-
945	442003.15	3318669.38	Аналитический метод	0.1	-
946	441999.55	3318661.11	Аналитический метод	0.1	-
947	441982.52	3318620.48	Аналитический метод	0.1	-
948	441969.50	3318588.06	Аналитический метод	0.1	-
949	441956.76	3318558.86	Аналитический метод	0.1	-
950	441949.63	3318543.04	Аналитический метод	0.1	-
951	441941.24	3318527.40	Аналитический метод	0.1	-
952	441928.55	3318506.05	Аналитический метод	0.1	-
953	441899.74	3318458.77	Аналитический метод	0.1	-
954	441862.89	3318398.55	Аналитический метод	0.1	-

Сведения о местоположении границ объекта					
1. Система координат МСК-35, зона 3					
2. Сведения о характерных точках границ объекта					
Обозначение характерных точек границ	Координаты, м		Метод определения координат характерной точки	Средняя квадратическая погрешность положения характерной точки (Mt), м	Описание обозначения точки на местности (при наличии)
	X	Y			
955	441853.08	3318382.04	Аналитический метод	0.1	-
956	441848.40	3318375.05	Аналитический метод	0.1	-
957	441843.50	3318369.31	Аналитический метод	0.1	-
958	441840.43	3318365.79	Аналитический метод	0.1	-
959	441835.17	3318357.83	Аналитический метод	0.1	-
960	441830.18	3318349.60	Аналитический метод	0.1	-
961	441823.37	3318336.73	Аналитический метод	0.1	-
962	441816.52	3318322.62	Аналитический метод	0.1	-
963	441798.89	3318293.38	Аналитический метод	0.1	-
964	441786.45	3318274.54	Аналитический метод	0.1	-
965	441776.28	3318257.66	Аналитический метод	0.1	-
966	441761.66	3318230.89	Аналитический метод	0.1	-
967	441746.78	3318200.74	Аналитический метод	0.1	-
968	441732.31	3318174.67	Аналитический метод	0.1	-
969	441717.23	3318147.28	Аналитический метод	0.1	-
970	441702.35	3318121.11	Аналитический метод	0.1	-
971	441692.63	3318102.71	Аналитический метод	0.1	-
972	441688.58	3318092.21	Аналитический метод	0.1	-
973	441684.61	3318079.49	Аналитический метод	0.1	-
974	441681.37	3318066.61	Аналитический метод	0.1	-
975	441679.15	3318055.09	Аналитический метод	0.1	-
976	441678.01	3318041.28	Аналитический метод	0.1	-
977	441678.62	3318014.89	Аналитический метод	0.1	-
978	441681.15	3317971.31	Аналитический метод	0.1	-
979	441682.01	3317955.71	Аналитический метод	0.1	-
980	441683.02	3317931.97	Аналитический метод	0.1	-
981	441684.62	3317929.52	Аналитический метод	0.1	-
982	441682.49	3317926.89	Аналитический метод	0.1	-
983	441681.78	3317924.58	Аналитический метод	0.1	-
984	441681.80	3317921.04	Аналитический метод	0.1	-
985	441683.66	3317884.05	Аналитический метод	0.1	-
986	441684.75	3317861.74	Аналитический метод	0.1	-
987	441689.30	3317820.04	Аналитический метод	0.1	-
988	441694.06	3317789.71	Аналитический метод	0.1	-
989	441701.91	3317755.51	Аналитический метод	0.1	-
990	441709.90	3317723.06	Аналитический метод	0.1	-
991	441720.34	3317679.92	Аналитический метод	0.1	-
992	441724.07	3317664.87	Аналитический метод	0.1	-
993	441724.53	3317661.23	Аналитический метод	0.1	-
994	441727.59	3317649.92	Аналитический метод	0.1	-
995	441728.42	3317646.28	Аналитический метод	0.1	-
996	441731.93	3317629.01	Аналитический метод	0.1	-
997	441736.23	3317614.57	Аналитический метод	0.1	-
998	441740.17	3317610.18	Аналитический метод	0.1	-
999	441741.49	3317608.91	Аналитический метод	0.1	-
1000	441742.97	3317608.43	Аналитический метод	0.1	-
1001	441744.90	3317608.86	Аналитический метод	0.1	-

Сведения о местоположении границ объекта					
1. Система координат МСК-35, зона 3					
2. Сведения о характерных точках границ объекта					
Обозначение характерных точек границ	Координаты, м		Метод определения координат характерной точки	Средняя квадратическая погрешность положения характерной точки (Mt), м	Описание обозначения точки на местности (при наличии)
	X	Y			
1002	441749.74	3317592.46	Аналитический метод	0.1	-
1003	441747.90	3317591.81	Аналитический метод	0.1	-
1004	441746.89	3317590.62	Аналитический метод	0.1	-
1005	441746.44	3317588.85	Аналитический метод	0.1	-
1006	441745.00	3317578.29	Аналитический метод	0.1	-
1007	441751.25	3317551.07	Аналитический метод	0.1	-
1008	441764.19	3317505.59	Аналитический метод	0.1	-
1009	441765.87	3317494.06	Аналитический метод	0.1	-
1010	441767.42	3317483.40	Аналитический метод	0.1	-
1011	441768.80	3317467.68	Аналитический метод	0.1	-
1012	441770.90	3317447.55	Аналитический метод	0.1	-
1013	441772.04	3317430.93	Аналитический метод	0.1	-
1014	441772.46	3317405.61	Аналитический метод	0.1	-
1015	441772.23	3317392.28	Аналитический метод	0.1	-
1016	441771.49	3317373.09	Аналитический метод	0.1	-
1017	441770.27	3317359.76	Аналитический метод	0.1	-
1018	441768.76	3317342.30	Аналитический метод	0.1	-
1019	441763.68	3317306.61	Аналитический метод	0.1	-
1020	441760.01	3317286.01	Аналитический метод	0.1	-
1021	441756.71	3317269.90	Аналитический метод	0.1	-
1022	441753.62	3317257.30	Аналитический метод	0.1	-
1023	441748.82	3317241.56	Аналитический метод	0.1	-
1024	441741.11	3317218.33	Аналитический метод	0.1	-
1025	441730.68	3317192.16	Аналитический метод	0.1	-
1026	441716.58	3317154.36	Аналитический метод	0.1	-
1027	441711.24	3317139.58	Аналитический метод	0.1	-
1028	441701.74	3317114.26	Аналитический метод	0.1	-
1029	441687.06	3317074.81	Аналитический метод	0.1	-
1030	441670.81	3317029.61	Аналитический метод	0.1	-
1031	441651.93	3316977.83	Аналитический метод	0.1	-
1032	441641.97	3316950.68	Аналитический метод	0.1	-
1033	441628.89	3316915.90	Аналитический метод	0.1	-
1034	441621.30	3316895.14	Аналитический метод	0.1	-
1035	441607.49	3316854.51	Аналитический метод	0.1	-
1036	441602.38	3316838.69	Аналитический метод	0.1	-
1037	441597.58	3316822.67	Аналитический метод	0.1	-
1038	441592.96	3316806.95	Аналитический метод	0.1	-
1039	441581.53	3316760.02	Аналитический метод	0.1	-
1040	441571.84	3316722.82	Аналитический метод	0.1	-
1041	441564.79	3316693.80	Аналитический метод	0.1	-
1042	441553.07	3316648.66	Аналитический метод	0.1	-
1043	441544.83	3316616.19	Аналитический метод	0.1	-
1044	441534.65	3316574.91	Аналитический метод	0.1	-
1045	441528.09	3316550.30	Аналитический метод	0.1	-
1046	441527.31	3316547.27	Аналитический метод	0.1	-
1047	441517.06	3316507.58	Аналитический метод	0.1	-
1048	441493.51	3316416.97	Аналитический метод	0.1	-

Сведения о местоположении границ объекта					
1. Система координат МСК-35, зона 3					
2. Сведения о характерных точках границ объекта					
Обозначение характерных точек границ	Координаты, м		Метод определения координат характерной точки	Средняя квадратическая погрешность положения характерной точки (Mt), м	Описание обозначения точки на местности (при наличии)
	X	Y			
1049	441475.31	3316347.15	Аналитический метод	0.1	-
1050	441452.70	3316262.60	Аналитический метод	0.1	-
1051	441437.16	3316202.70	Аналитический метод	0.1	-
1052	441414.98	3316118.79	Аналитический метод	0.1	-
1053	441398.60	3316055.59	Аналитический метод	0.1	-
1054	441376.31	3315971.97	Аналитический метод	0.1	-
1055	441359.54	3315906.59	Аналитический метод	0.1	-
1056	441338.49	3315826.04	Аналитический метод	0.1	-
1057	441331.12	3315802.15	Аналитический метод	0.1	-
1058	441331.11	3315800.41	Аналитический метод	0.1	-
1059	441330.01	3315797.25	Аналитический метод	0.1	-
1060	441329.11	3315795.75	Аналитический метод	0.1	-
1061	441321.61	3315766.10	Аналитический метод	0.1	-
1062	441310.19	3315723.01	Аналитический метод	0.1	-
1063	441292.13	3315656.01	Аналитический метод	0.1	-
1064	441279.57	3315607.37	Аналитический метод	0.1	-
1065	441255.70	3315575.98	Аналитический метод	0.1	-
1066	441205.30	3315375.65	Аналитический метод	0.1	-
1067	441208.89	3315333.53	Аналитический метод	0.1	-
1068	441197.13	3315285.63	Аналитический метод	0.1	-
1069	441182.06	3315226.64	Аналитический метод	0.1	-
1070	441170.08	3315180.79	Аналитический метод	0.1	-
1071	441154.04	3315113.68	Аналитический метод	0.1	-
1072	441143.06	3315075.89	Аналитический метод	0.1	-
1073	441139.44	3315074.26	Аналитический метод	0.1	-
1074	441139.06	3315073.04	Аналитический метод	0.1	-
1075	441138.58	3315069.83	Аналитический метод	0.1	-
1076	441138.49	3315068.46	Аналитический метод	0.1	-
1077	441139.83	3315065.61	Аналитический метод	0.1	-
1078	441137.78	3315055.11	Аналитический метод	0.1	-
1079	441128.33	3315018.19	Аналитический метод	0.1	-
1080	441120.74	3314992.24	Аналитический метод	0.1	-
1081	441117.24	3314978.89	Аналитический метод	0.1	-
1082	441116.94	3314978.71	Аналитический метод	0.1	-
1083	441114.38	3314979.54	Аналитический метод	0.1	-
1084	441113.65	3314978.26	Аналитический метод	0.1	-
1085	441109.91	3314968.73	Аналитический метод	0.1	-
1086	441109.67	3314967.38	Аналитический метод	0.1	-
1087	441110.70	3314966.25	Аналитический метод	0.1	-
1088	441111.43	3314964.00	Аналитический метод	0.1	-
1089	441111.06	3314961.78	Аналитический метод	0.1	-
1090	441106.42	3314945.78	Аналитический метод	0.1	-
1091	441100.65	3314925.47	Аналитический метод	0.1	-
1092	441091.10	3314882.20	Аналитический метод	0.1	-
1093	441080.27	3314837.16	Аналитический метод	0.1	-
1094	441068.22	3314790.74	Аналитический метод	0.1	-
1095	441055.56	3314743.26	Аналитический метод	0.1	-

Сведения о местоположении границ объекта					
1. Система координат МСК-35, зона 3					
2. Сведения о характерных точках границ объекта					
Обозначение характерных точек границ	Координаты, м		Метод определения координат характерной точки	Средняя квадратическая погрешность положения характерной точки (Mt), м	Описание обозначения точки на местности (при наличии)
	X	Y			
1096	441041.64	3314689.54	Аналитический метод	0.1	-
1097	441036.27	3314667.96	Аналитический метод	0.1	-
1098	441034.66	3314665.90	Аналитический метод	0.1	-
1099	441032.90	3314664.26	Аналитический метод	0.1	-
1100	441031.81	3314663.59	Аналитический метод	0.1	-
1101	441030.98	3314663.37	Аналитический метод	0.1	-
1102	441029.23	3314661.88	Аналитический метод	0.1	-
1103	441026.84	3314660.06	Аналитический метод	0.1	-
1104	441037.10	3314653.18	Аналитический метод	0.1	-
1105	441035.16	3314646.09	Аналитический метод	0.1	-
1106	441026.74	3314651.49	Аналитический метод	0.1	-
1107	441026.98	3314646.40	Аналитический метод	0.1	-
1108	441026.53	3314644.01	Аналитический метод	0.1	-
1109	441027.13	3314641.47	Аналитический метод	0.1	-
1110	441027.30	3314638.15	Аналитический метод	0.1	-
1111	441026.97	3314632.93	Аналитический метод	0.1	-
1112	441021.84	3314613.63	Аналитический метод	0.1	-
1113	441007.48	3314560.82	Аналитический метод	0.1	-
1114	440997.58	3314523.40	Аналитический метод	0.1	-
1115	440983.82	3314470.50	Аналитический метод	0.1	-
1116	440970.98	3314418.33	Аналитический метод	0.1	-
1117	440956.67	3314362.12	Аналитический метод	0.1	-
1118	440946.62	3314325.55	Аналитический метод	0.1	-
1119	440940.23	3314302.99	Аналитический метод	0.1	-
1120	440934.18	3314285.29	Аналитический метод	0.1	-
1121	440927.53	3314269.45	Аналитический метод	0.1	-
1122	440919.00	3314251.10	Аналитический метод	0.1	-
1123	440909.99	3314232.81	Аналитический метод	0.1	-
1124	440899.20	3314212.33	Аналитический метод	0.1	-
1125	440889.48	3314195.46	Аналитический метод	0.1	-
1126	440877.65	3314179.14	Аналитический метод	0.1	-
1127	440860.67	3314154.73	Аналитический метод	0.1	-
1128	440856.43	3314149.06	Аналитический метод	0.1	-
1129	440852.00	3314142.96	Аналитический метод	0.1	-
1130	440832.03	3314117.21	Аналитический метод	0.1	-
1131	440809.54	3314088.92	Аналитический метод	0.1	-
1132	440770.60	3314038.00	Аналитический метод	0.1	-
1133	440744.50	3314003.24	Аналитический метод	0.1	-
1134	440741.13	3313999.14	Аналитический метод	0.1	-
1135	440716.00	3313968.83	Аналитический метод	0.1	-
1136	440702.95	3313953.44	Аналитический метод	0.1	-
1137	440663.64	3313909.45	Аналитический метод	0.1	-
1138	440632.98	3313874.03	Аналитический метод	0.1	-
1139	440623.24	3313863.20	Аналитический метод	0.1	-
1140	440591.62	3313828.31	Аналитический метод	0.1	-
1141	440562.31	3313794.84	Аналитический метод	0.1	-
1142	440517.31	3313744.58	Аналитический метод	0.1	-

Сведения о местоположении границ объекта					
1. Система координат МСК-35, зона 3					
2. Сведения о характерных точках границ объекта					
Обозначение характерных точек границ	Координаты, м		Метод определения координат характерной точки	Средняя квадратическая погрешность положения характерной точки (Mt), м	Описание обозначения точки на местности (при наличии)
	X	Y			
1143	440495.89	3313720.10	Аналитический метод	0.1	-
1144	440468.13	3313689.14	Аналитический метод	0.1	-
1145	440430.87	3313646.87	Аналитический метод	0.1	-
1146	440406.68	3313620.31	Аналитический метод	0.1	-
1147	440389.80	3313599.25	Аналитический метод	0.1	-
1148	440365.51	3313570.05	Аналитический метод	0.1	-
1149	440300.38	3313488.06	Аналитический метод	0.1	-
1150	440268.99	3313448.51	Аналитический метод	0.1	-
1151	440239.54	3313411.23	Аналитический метод	0.1	-
1152	440214.52	3313376.03	Аналитический метод	0.1	-
1153	440182.77	3313336.27	Аналитический метод	0.1	-
1154	440165.91	3313314.95	Аналитический метод	0.1	-
1155	440133.54	3313273.51	Аналитический метод	0.1	-
1156	440109.57	3313244.86	Аналитический метод	0.1	-
1157	440085.71	3313213.95	Аналитический метод	0.1	-
1158	440085.60	3313210.66	Аналитический метод	0.1	-
1159	440085.28	3313209.17	Аналитический метод	0.1	-
1160	440085.29	3313208.30	Аналитический метод	0.1	-
1161	440076.00	3313196.51	Аналитический метод	0.1	-
1162	440074.14	3313196.65	Аналитический метод	0.1	-
1163	440071.87	3313194.35	Аналитический метод	0.1	-
1164	440055.79	3313173.62	Аналитический метод	0.1	-
1165	440035.69	3313145.30	Аналитический метод	0.1	-
1166	440009.79	3313111.80	Аналитический метод	0.1	-
1167	439972.77	3313064.46	Аналитический метод	0.1	-
1168	439938.38	3313020.29	Аналитический метод	0.1	-
1169	439895.07	3312966.42	Аналитический метод	0.1	-
1170	439873.67	3312938.94	Аналитический метод	0.1	-
1171	439842.72	3312899.13	Аналитический метод	0.1	-
1172	439809.27	3312856.14	Аналитический метод	0.1	-
1173	439716.47	3312738.47	Аналитический метод	0.1	-
1174	439679.09	3312692.96	Аналитический метод	0.1	-
1175	439620.72	3312622.06	Аналитический метод	0.1	-
1176	439575.59	3312567.13	Аналитический метод	0.1	-
1177	439540.55	3312524.81	Аналитический метод	0.1	-
1178	439532.77	3312515.10	Аналитический метод	0.1	-
1179	439526.13	3312507.33	Аналитический метод	0.1	-
1180	439518.98	3312498.12	Аналитический метод	0.1	-
1181	439443.45	3312406.90	Аналитический метод	0.1	-
1182	439398.19	3312352.23	Аналитический метод	0.1	-
1183	439350.79	3312294.68	Аналитический метод	0.1	-
1184	439304.08	3312239.33	Аналитический метод	0.1	-
1185	439252.17	3312175.65	Аналитический метод	0.1	-
1186	439213.02	3312127.94	Аналитический метод	0.1	-
1187	439145.19	3312047.25	Аналитический метод	0.1	-
1188	439088.05	3311978.35	Аналитический метод	0.1	-
1189	439035.99	3311914.86	Аналитический метод	0.1	-

Сведения о местоположении границ объекта					
1. Система координат МСК-35, зона 3					
2. Сведения о характерных точках границ объекта					
Обозначение характерных точек границ	Координаты, м		Метод определения координат характерной точки	Средняя квадратическая погрешность положения характерной точки (Mt), м	Описание обозначения точки на местности (при наличии)
	X	Y			
1190	439017.21	3311892.21	Аналитический метод	0.1	-
1191	438987.91	3311854.07	Аналитический метод	0.1	-
1192	438945.48	3311798.75	Аналитический метод	0.1	-
1193	438894.35	3311734.63	Аналитический метод	0.1	-
1194	438836.43	3311661.18	Аналитический метод	0.1	-
1195	438791.84	3311601.65	Аналитический метод	0.1	-
1196	438753.42	3311553.60	Аналитический метод	0.1	-
1197	438720.21	3311509.44	Аналитический метод	0.1	-
1198	438670.82	3311445.23	Аналитический метод	0.1	-
1199	438647.42	3311414.87	Аналитический метод	0.1	-
1200	438601.03	3311357.01	Аналитический метод	0.1	-
1201	438552.85	3311295.46	Аналитический метод	0.1	-
1202	438512.70	3311242.18	Аналитический метод	0.1	-
1203	438472.42	3311190.16	Аналитический метод	0.1	-
1204	438452.52	3311165.58	Аналитический метод	0.1	-
1205	438430.37	3311138.42	Аналитический метод	0.1	-
1206	438399.68	3311103.68	Аналитический метод	0.1	-
1207	438390.84	3311091.60	Аналитический метод	0.1	-
1208	438379.78	3311079.53	Аналитический метод	0.1	-
1209	438376.32	3311077.46	Аналитический метод	0.1	-
1210	438365.78	3311066.15	Аналитический метод	0.1	-
1211	438364.37	3311061.69	Аналитический метод	0.1	-
1212	438317.88	3311008.47	Аналитический метод	0.1	-
1213	438252.69	3310935.65	Аналитический метод	0.1	-
1214	438199.94	3310875.84	Аналитический метод	0.1	-
1215	438139.80	3310807.44	Аналитический метод	0.1	-
1216	438108.59	3310770.29	Аналитический метод	0.1	-
1217	438054.00	3310709.20	Аналитический метод	0.1	-
1218	438015.83	3310665.33	Аналитический метод	0.1	-
1219	437973.92	3310616.76	Аналитический метод	0.1	-
1220	437953.34	3310594.67	Аналитический метод	0.1	-
1221	437936.28	3310573.83	Аналитический метод	0.1	-
1222	437888.92	3310514.88	Аналитический метод	0.1	-
1223	437856.16	3310472.67	Аналитический метод	0.1	-
1224	437822.47	3310429.70	Аналитический метод	0.1	-
1225	437805.86	3310408.93	Аналитический метод	0.1	-
1226	437788.45	3310384.61	Аналитический метод	0.1	-
1227	437759.11	3310340.70	Аналитический метод	0.1	-
1228	437747.75	3310324.32	Аналитический метод	0.1	-
1229	437747.11	3310322.49	Аналитический метод	0.1	-
1230	437744.61	3310319.82	Аналитический метод	0.1	-
1231	437743.23	3310318.44	Аналитический метод	0.1	-
1232	437730.86	3310296.57	Аналитический метод	0.1	-
1233	437714.66	3310273.11	Аналитический метод	0.1	-
1234	437699.73	3310250.82	Аналитический метод	0.1	-
1235	437683.56	3310229.44	Аналитический метод	0.1	-
1236	437670.05	3310214.50	Аналитический метод	0.1	-

Сведения о местоположении границ объекта					
1. Система координат МСК-35, зона 3					
2. Сведения о характерных точках границ объекта					
Обозначение характерных точек границ	Координаты, м		Метод определения координат характерной точки	Средняя квадратическая погрешность положения характерной точки (Mt), м	Описание обозначения точки на местности (при наличии)
	X	Y			
1237	437613.26	3310148.60	Аналитический метод	0.1	-
1238	437574.46	3310105.46	Аналитический метод	0.1	-
1239	437517.72	3310043.21	Аналитический метод	0.1	-
1240	437458.79	3309976.53	Аналитический метод	0.1	-
1241	437361.77	3309867.99	Аналитический метод	0.1	-
1242	437352.89	3309858.07	Аналитический метод	0.1	-
1243	437352.24	3309856.59	Аналитический метод	0.1	-
1244	437350.06	3309854.20	Аналитический метод	0.1	-
1245	437348.66	3309853.30	Аналитический метод	0.1	-
1246	437340.37	3309843.33	Аналитический метод	0.1	-
1247	437319.18	3309819.04	Аналитический метод	0.1	-
1248	437278.47	3309769.31	Аналитический метод	0.1	-
1249	437237.52	3309718.26	Аналитический метод	0.1	-
1250	437196.31	3309667.56	Аналитический метод	0.1	-
1251	437147.62	3309604.40	Аналитический метод	0.1	-
1252	437102.53	3309548.68	Аналитический метод	0.1	-
1253	437056.54	3309489.30	Аналитический метод	0.1	-
1254	437015.87	3309438.82	Аналитический метод	0.1	-
1255	436988.79	3309403.87	Аналитический метод	0.1	-
1256	436974.66	3309387.85	Аналитический метод	0.1	-
1257	436950.30	3309360.03	Аналитический метод	0.1	-
1258	436928.31	3309335.05	Аналитический метод	0.1	-
1259	436919.36	3309326.06	Аналитический метод	0.1	-
1260	436918.57	3309324.55	Аналитический метод	0.1	-
1261	436914.18	3309320.95	Аналитический метод	0.1	-
1262	436913.14	3309319.88	Аналитический метод	0.1	-
1263	436912.29	3309317.29	Аналитический метод	0.1	-
1264	436885.16	3309286.54	Аналитический метод	0.1	-
1265	436854.41	3309251.09	Аналитический метод	0.1	-
1266	436826.29	3309217.87	Аналитический метод	0.1	-
1267	436780.50	3309165.74	Аналитический метод	0.1	-
1268	436755.07	3309136.36	Аналитический метод	0.1	-
1269	436715.09	3309089.89	Аналитический метод	0.1	-
1270	436670.77	3309037.68	Аналитический метод	0.1	-
1271	436639.48	3309001.79	Аналитический метод	0.1	-
1272	436595.64	3308948.24	Аналитический метод	0.1	-
1273	436549.38	3308892.42	Аналитический метод	0.1	-
1274	436492.62	3308822.83	Аналитический метод	0.1	-
1275	436447.33	3308768.51	Аналитический метод	0.1	-
1276	436392.32	3308701.66	Аналитический метод	0.1	-
1277	436340.87	3308639.24	Аналитический метод	0.1	-
1278	436300.47	3308589.77	Аналитический метод	0.1	-
1279	436258.93	3308540.69	Аналитический метод	0.1	-
1280	436221.31	3308494.18	Аналитический метод	0.1	-
1281	436164.84	3308425.89	Аналитический метод	0.1	-
1282	436133.48	3308388.28	Аналитический метод	0.1	-
1283	436093.95	3308339.73	Аналитический метод	0.1	-

Сведения о местоположении границ объекта					
1. Система координат МСК-35, зона 3					
2. Сведения о характерных точках границ объекта					
Обозначение характерных точек границ	Координаты, м		Метод определения координат характерной точки	Средняя квадратическая погрешность положения характерной точки (Mt), м	Описание обозначения точки на местности (при наличии)
	X	Y			
1284	436038.12	3308275.87	Аналитический метод	0.1	-
1285	436005.53	3308237.53	Аналитический метод	0.1	-
1286	435981.14	3308212.33	Аналитический метод	0.1	-
1287	435977.45	3308200.25	Аналитический метод	0.1	-
1288	435977.57	3308197.87	Аналитический метод	0.1	-
1289	435978.17	3308196.41	Аналитический метод	0.1	-
1290	435980.16	3308194.65	Аналитический метод	0.1	-
1291	435970.34	3308182.90	Аналитический метод	0.1	-
1292	435968.92	3308183.98	Аналитический метод	0.1	-
1293	435967.20	3308184.55	Аналитический метод	0.1	-
1294	435965.51	3308184.21	Аналитический метод	0.1	-
1295	435960.48	3308180.92	Аналитический метод	0.1	-
1296	435937.21	3308152.34	Аналитический метод	0.1	-
1297	435893.97	3308098.07	Аналитический метод	0.1	-
1298	435861.25	3308058.67	Аналитический метод	0.1	-
1299	435830.15	3308021.04	Аналитический метод	0.1	-
1300	435789.43	3307969.75	Аналитический метод	0.1	-
1301	435748.06	3307920.56	Аналитический метод	0.1	-
1302	435703.06	3307865.36	Аналитический метод	0.1	-
1303	435661.56	3307816.39	Аналитический метод	0.1	-
1304	435643.95	3307793.78	Аналитический метод	0.1	-
1305	435643.32	3307792.15	Аналитический метод	0.1	-
1306	435641.17	3307789.67	Аналитический метод	0.1	-
1307	435639.65	3307788.65	Аналитический метод	0.1	-
1308	435620.41	3307765.92	Аналитический метод	0.1	-
1309	435570.87	3307705.34	Аналитический метод	0.1	-
1310	435528.28	3307653.32	Аналитический метод	0.1	-
1311	435478.08	3307591.44	Аналитический метод	0.1	-
1312	435422.86	3307523.77	Аналитический метод	0.1	-
1313	435376.34	3307468.92	Аналитический метод	0.1	-
1314	435347.31	3307434.39	Аналитический метод	0.1	-
1315	435324.55	3307406.23	Аналитический метод	0.1	-
1316	435277.93	3307348.80	Аналитический метод	0.1	-
1317	435230.58	3307291.23	Аналитический метод	0.1	-
1318	435174.13	3307223.40	Аналитический метод	0.1	-
1319	435135.75	3307176.51	Аналитический метод	0.1	-
1320	435080.26	3307109.04	Аналитический метод	0.1	-
1321	435027.31	3307045.14	Аналитический метод	0.1	-
1322	434978.91	3306986.09	Аналитический метод	0.1	-
1323	434926.39	3306923.07	Аналитический метод	0.1	-
1324	434907.46	3306899.93	Аналитический метод	0.1	-
1325	434894.65	3306883.97	Аналитический метод	0.1	-
1326	434880.34	3306863.62	Аналитический метод	0.1	-
1327	434861.42	3306835.35	Аналитический метод	0.1	-
1328	434819.47	3306765.45	Аналитический метод	0.1	-
1329	434796.13	3306724.90	Аналитический метод	0.1	-
1330	434791.75	3306714.78	Аналитический метод	0.1	-

Сведения о местоположении границ объекта					
1. Система координат МСК-35, зона 3					
2. Сведения о характерных точках границ объекта					
Обозначение характерных точек границ	Координаты, м		Метод определения координат характерной точки	Средняя квадратическая погрешность положения характерной точки (Mt), м	Описание обозначения точки на местности (при наличии)
	X	Y			
1331	434791.28	3306709.90	Аналитический метод	0.1	-
1332	434788.03	3306709.40	Аналитический метод	0.1	-
1333	434786.50	3306708.55	Аналитический метод	0.1	-
1334	434767.26	3306677.09	Аналитический метод	0.1	-
1335	434755.04	3306656.39	Аналитический метод	0.1	-
1336	434747.13	3306645.44	Аналитический метод	0.1	-
1337	434739.68	3306634.75	Аналитический метод	0.1	-
1338	434731.68	3306625.75	Аналитический метод	0.1	-
1339	434724.45	3306619.07	Аналитический метод	0.1	-
1340	434713.45	3306611.97	Аналитический метод	0.1	-
1341	434704.20	3306607.86	Аналитический метод	0.1	-
1342	434703.06	3306606.81	Аналитический метод	0.1	-
1343	434697.93	3306604.37	Аналитический метод	0.1	-
1344	434696.47	3306604.14	Аналитический метод	0.1	-
1345	434685.67	3306598.24	Аналитический метод	0.1	-
1346	434662.69	3306588.83	Аналитический метод	0.1	-
1347	434646.00	3306578.99	Аналитический метод	0.1	-
1348	434634.12	3306569.70	Аналитический метод	0.1	-
1349	434621.82	3306556.71	Аналитический метод	0.1	-
1350	434604.76	3306536.31	Аналитический метод	0.1	-
1351	434574.69	3306500.87	Аналитический метод	0.1	-
1352	434528.12	3306444.94	Аналитический метод	0.1	-
1353	434482.37	3306387.89	Аналитический метод	0.1	-
1354	434428.94	3306322.22	Аналитический метод	0.1	-
1355	434370.69	3306250.97	Аналитический метод	0.1	-
1356	434298.58	3306162.43	Аналитический метод	0.1	-
1357	434232.52	3306081.14	Аналитический метод	0.1	-
1358	434149.02	3305978.18	Аналитический метод	0.1	-
1359	434086.67	3305900.93	Аналитический метод	0.1	-
1360	434044.24	3305849.64	Аналитический метод	0.1	-
1361	433977.77	3305768.67	Аналитический метод	0.1	-
1362	433965.60	3305751.97	Аналитический метод	0.1	-
1363	433965.24	3305748.92	Аналитический метод	0.1	-
1364	433963.00	3305746.48	Аналитический метод	0.1	-
1365	433960.23	3305745.49	Аналитический метод	0.1	-
1366	433916.46	3305692.88	Аналитический метод	0.1	-
1367	433857.55	3305619.63	Аналитический метод	0.1	-
1368	433731.20	3305464.30	Аналитический метод	0.1	-
1369	433666.91	3305384.47	Аналитический метод	0.1	-
1370	433616.84	3305323.86	Аналитический метод	0.1	-
1371	433557.92	3305252.72	Аналитический метод	0.1	-
1372	433515.18	3305199.61	Аналитический метод	0.1	-
1373	433454.47	3305124.54	Аналитический метод	0.1	-
1374	433391.67	3305046.12	Аналитический метод	0.1	-
1375	433351.10	3304996.70	Аналитический метод	0.1	-
1376	433282.32	3304912.77	Аналитический метод	0.1	-
1377	433233.48	3304852.81	Аналитический метод	0.1	-

Сведения о местоположении границ объекта					
1. Система координат МСК-35, зона 3					
2. Сведения о характерных точках границ объекта					
Обозначение характерных точек границ	Координаты, м		Метод определения координат характерной точки	Средняя квадратическая погрешность положения характерной точки (Mt), м	Описание обозначения точки на местности (при наличии)
	X	Y			
1378	433162.96	3304766.99	Аналитический метод	0.1	-
1379	433101.25	3304692.63	Аналитический метод	0.1	-
1380	433045.29	3304624.83	Аналитический метод	0.1	-
1381	433044.71	3304623.35	Аналитический метод	0.1	-
1382	433042.69	3304620.90	Аналитический метод	0.1	-
1383	433041.39	3304620.09	Аналитический метод	0.1	-
1384	432978.06	3304541.60	Аналитический метод	0.1	-
1385	432936.73	3304491.04	Аналитический метод	0.1	-
1386	432877.59	3304418.17	Аналитический метод	0.1	-
1387	432860.14	3304396.21	Аналитический метод	0.1	-
1388	432845.69	3304378.22	Аналитический метод	0.1	-
1389	432807.85	3304326.87	Аналитический метод	0.1	-
1390	432801.47	3304318.44	Аналитический метод	0.1	-
1391	432801.04	3304317.04	Аналитический метод	0.1	-
1392	432798.95	3304314.18	Аналитический метод	0.1	-
1393	432797.68	3304313.24	Аналитический метод	0.1	-
1394	432783.48	3304293.06	Аналитический метод	0.1	-
1395	432747.73	3304245.50	Аналитический метод	0.1	-
1396	432717.40	3304205.24	Аналитический метод	0.1	-
1397	432676.88	3304151.74	Аналитический метод	0.1	-
1398	432652.21	3304117.26	Аналитический метод	0.1	-
1399	432630.83	3304088.18	Аналитический метод	0.1	-
1400	432606.60	3304058.46	Аналитический метод	0.1	-
1401	432605.97	3304056.50	Аналитический метод	0.1	-
1402	432602.69	3304055.96	Аналитический метод	0.1	-
1403	432601.53	3304055.68	Аналитический метод	0.1	-
1404	432597.07	3304047.35	Аналитический метод	0.1	-
1405	432574.75	3304018.37	Аналитический метод	0.1	-
1406	432541.50	3303977.81	Аналитический метод	0.1	-
1407	432500.45	3303931.81	Аналитический метод	0.1	-
1408	432463.17	3303888.68	Аналитический метод	0.1	-
1409	432407.31	3303826.71	Аналитический метод	0.1	-
1410	432368.89	3303782.60	Аналитический метод	0.1	-
1411	432313.17	3303718.44	Аналитический метод	0.1	-
1412	432267.66	3303666.11	Аналитический метод	0.1	-
1413	432211.67	3303602.79	Аналитический метод	0.1	-
1414	432185.46	3303574.56	Аналитический метод	0.1	-
1415	432167.04	3303552.29	Аналитический метод	0.1	-
1416	432152.94	3303533.58	Аналитический метод	0.1	-
1417	432131.48	3303505.77	Аналитический метод	0.1	-
1418	432092.65	3303454.32	Аналитический метод	0.1	-
1419	432067.02	3303419.80	Аналитический метод	0.1	-
1420	432046.77	3303391.49	Аналитический метод	0.1	-
1421	432045.69	3303389.05	Аналитический метод	0.1	-
1422	432044.52	3303385.71	Аналитический метод	0.1	-
1423	432042.51	3303383.76	Аналитический метод	0.1	-
1424	432028.60	3303363.74	Аналитический метод	0.1	-

Сведения о местоположении границ объекта					
1. Система координат МСК-35, зона 3					
2. Сведения о характерных точках границ объекта					
Обозначение характерных точек границ	Координаты, м		Метод определения координат характерной точки	Средняя квадратическая погрешность положения характерной точки (Mt), м	Описание обозначения точки на местности (при наличии)
	X	Y			
1425	431996.17	3303321.10	Аналитический метод	0.1	-
1426	431978.91	3303298.18	Аналитический метод	0.1	-
1427	431957.06	3303269.07	Аналитический метод	0.1	-
1428	431939.93	3303245.33	Аналитический метод	0.1	-
1429	431920.70	3303218.06	Аналитический метод	0.1	-
1430	431903.24	3303189.85	Аналитический метод	0.1	-
1431	431888.22	3303166.24	Аналитический метод	0.1	-
1432	431872.93	3303138.78	Аналитический метод	0.1	-
1433	431856.82	3303108.22	Аналитический метод	0.1	-
1434	431829.47	3303056.14	Аналитический метод	0.1	-
1435	431773.70	3302945.42	Аналитический метод	0.1	-
1436	431734.25	3302865.10	Аналитический метод	0.1	-
1437	431698.40	3302794.60	Аналитический метод	0.1	-
1438	431689.54	3302775.79	Аналитический метод	0.1	-
1439	431687.75	3302770.09	Аналитический метод	0.1	-
1440	431687.16	3302766.53	Аналитический метод	0.1	-
1441	431680.25	3302752.00	Аналитический метод	0.1	-
1442	431678.18	3302749.50	Аналитический метод	0.1	-
1443	431675.13	3302746.71	Аналитический метод	0.1	-
1444	431669.24	3302734.74	Аналитический метод	0.1	-
1445	431649.33	3302695.11	Аналитический метод	0.1	-
1446	431624.84	3302645.68	Аналитический метод	0.1	-
1447	431592.48	3302579.75	Аналитический метод	0.1	-
1448	431551.61	3302496.68	Аналитический метод	0.1	-
1449	431525.86	3302442.70	Аналитический метод	0.1	-
1450	431482.87	3302356.39	Аналитический метод	0.1	-
1451	431463.39	3302316.70	Аналитический метод	0.1	-
1452	431433.74	3302254.14	Аналитический метод	0.1	-
1453	431414.46	3302212.69	Аналитический метод	0.1	-
1454	431390.96	3302163.74	Аналитический метод	0.1	-
1455	431375.41	3302131.24	Аналитический метод	0.1	-
1456	431359.41	3302095.96	Аналитический метод	0.1	-
1457	431349.04	3302070.63	Аналитический метод	0.1	-
1458	431334.78	3302037.02	Аналитический метод	0.1	-
1459	431320.19	3302004.26	Аналитический метод	0.1	-
1460	431307.50	3301976.77	Аналитический метод	0.1	-
1461	431307.87	3301974.00	Аналитический метод	0.1	-
1462	431307.45	3301969.91	Аналитический метод	0.1	-
1463	431307.81	3301967.67	Аналитический метод	0.1	-
1464	431310.12	3301966.01	Аналитический метод	0.1	-
1465	431302.59	3301949.97	Аналитический метод	0.1	-
1466	431301.03	3301950.45	Аналитический метод	0.1	-
1467	431298.87	3301950.40	Аналитический метод	0.1	-
1468	431296.47	3301949.26	Аналитический метод	0.1	-
1469	431291.57	3301944.09	Аналитический метод	0.1	-
1470	431278.51	3301908.66	Аналитический метод	0.1	-
1471	431258.04	3301863.83	Аналитический метод	0.1	-

Сведения о местоположении границ объекта					
1. Система координат МСК-35, зона 3					
2. Сведения о характерных точках границ объекта					
Обозначение характерных точек границ	Координаты, м		Метод определения координат характерной точки	Средняя квадратическая погрешность положения характерной точки (Mt), м	Описание обозначения точки на местности (при наличии)
	X	Y			
1472	431242.12	3301829.42	Аналитический метод	0.1	-
1473	431232.37	3301809.43	Аналитический метод	0.1	-
1474	431204.76	3301755.61	Аналитический метод	0.1	-
1475	431181.67	3301708.40	Аналитический метод	0.1	-
1476	431169.28	3301684.36	Аналитический метод	0.1	-
1477	431158.82	3301664.96	Аналитический метод	0.1	-
1478	431141.61	3301639.40	Аналитический метод	0.1	-
1479	431108.46	3301584.17	Аналитический метод	0.1	-
1480	431102.56	3301574.75	Аналитический метод	0.1	-
1481	431099.04	3301569.33	Аналитический метод	0.1	-
1482	431095.14	3301562.37	Аналитический метод	0.1	-
1483	431085.68	3301548.80	Аналитический метод	0.1	-
1484	431076.67	3301536.50	Аналитический метод	0.1	-
1485	431063.27	3301518.21	Аналитический метод	0.1	-
1486	431051.47	3301500.34	Аналитический метод	0.1	-
1487	431045.69	3301491.42	Аналитический метод	0.1	-
1488	431038.58	3301480.43	Аналитический метод	0.1	-
1489	431011.45	3301440.87	Аналитический метод	0.1	-
1490	431008.79	3301438.58	Аналитический метод	0.1	-
1491	430999.18	3301425.01	Аналитический метод	0.1	-
1492	430997.62	3301423.78	Аналитический метод	0.1	-
1493	430987.75	3301409.93	Аналитический метод	0.1	-
1494	430974.60	3301391.72	Аналитический метод	0.1	-
1495	430972.42	3301390.15	Аналитический метод	0.1	-
1496	430966.53	3301381.61	Аналитический метод	0.1	-
1497	430963.69	3301377.65	Аналитический метод	0.1	-
1498	430946.98	3301356.16	Аналитический метод	0.1	-
1499	430921.14	3301324.72	Аналитический метод	0.1	-
1500	430917.44	3301321.92	Аналитический метод	0.1	-
1501	430914.37	3301320.68	Аналитический метод	0.1	-
1502	430914.23	3301320.25	Аналитический метод	0.1	-
1503	430905.03	3301307.62	Аналитический метод	0.1	-
1504	430903.20	3301304.07	Аналитический метод	0.1	-
1505	430888.88	3301287.23	Аналитический метод	0.1	-
1506	430885.70	3301285.66	Аналитический метод	0.1	-
1507	430885.48	3301284.95	Аналитический метод	0.1	-
1508	430876.46	3301272.48	Аналитический метод	0.1	-
1509	430875.84	3301271.86	Аналитический метод	0.1	-
1510	430875.81	3301269.58	Аналитический метод	0.1	-
1511	430874.28	3301267.08	Аналитический метод	0.1	-
1512	430851.90	3301240.05	Аналитический метод	0.1	-
1513	430847.74	3301235.22	Аналитический метод	0.1	-
1514	430814.76	3301219.56	Аналитический метод	0.1	-
1515	430661.76	3301037.10	Аналитический метод	0.1	-
1516	430652.76	3301008.50	Аналитический метод	0.1	-
1517	430626.10	3300978.61	Аналитический метод	0.1	-
1518	430613.58	3300965.04	Аналитический метод	0.1	-

Сведения о местоположении границ объекта					
1. Система координат МСК-35, зона 3					
2. Сведения о характерных точках границ объекта					
Обозначение характерных точек границ	Координаты, м		Метод определения координат характерной точки	Средняя квадратическая погрешность положения характерной точки (Mt), м	Описание обозначения точки на местности (при наличии)
	X	Y			
1519	430613.09	3300963.78	Аналитический метод	0.1	-
1520	430610.98	3300961.11	Аналитический метод	0.1	-
1521	430609.66	3300960.27	Аналитический метод	0.1	-
1522	430594.70	3300941.86	Аналитический метод	0.1	-
1523	430552.24	3300893.75	Аналитический метод	0.1	-
1524	430514.91	3300849.79	Аналитический метод	0.1	-
1525	430487.07	3300816.94	Аналитический метод	0.1	-
1526	430480.37	3300807.58	Аналитический метод	0.1	-
1527	430479.67	3300805.73	Аналитический метод	0.1	-
1528	430477.46	3300803.24	Аналитический метод	0.1	-
1529	430475.92	3300802.22	Аналитический метод	0.1	-
1530	430433.41	3300753.10	Аналитический метод	0.1	-
1531	430386.84	3300697.70	Аналитический метод	0.1	-
1532	430387.96	3300696.69	Аналитический метод	0.1	-
1533	430390.43	3300694.48	Аналитический метод	0.1	-
1534	430395.27	3300690.13	Аналитический метод	0.1	-
1535	430397.52	3300688.11	Аналитический метод	0.1	-
1536	430398.64	3300687.11	Аналитический метод	0.1	-
1537	430415.30	3300672.05	Аналитический метод	0.1	-
1538	430434.59	3300656.16	Аналитический метод	0.1	-
1539	430469.16	3300699.00	Аналитический метод	0.1	-
1540	430621.67	3300882.08	Аналитический метод	0.1	-
1541	430626.88	3300888.36	Аналитический метод	0.1	-
1542	430632.37	3300894.89	Аналитический метод	0.1	-
1543	430633.07	3300894.23	Аналитический метод	0.1	-
1544	430639.26	3300900.66	Аналитический метод	0.1	-
1545	430641.71	3300897.78	Аналитический метод	0.1	-
1546	430642.81	3300895.78	Аналитический метод	0.1	-
1547	430643.43	3300894.12	Аналитический метод	0.1	-
1548	430645.35	3300892.72	Аналитический метод	0.1	-
1549	430647.90	3300890.85	Аналитический метод	0.1	-
1550	430655.46	3300882.77	Аналитический метод	0.1	-
1551	430656.67	3300880.97	Аналитический метод	0.1	-
1552	430657.83	3300879.85	Аналитический метод	0.1	-
1553	430659.33	3300879.68	Аналитический метод	0.1	-
1554	430675.77	3300862.00	Аналитический метод	0.1	-
1555	430669.85	3300856.58	Аналитический метод	0.1	-
1556	430672.71	3300853.46	Аналитический метод	0.1	-
1557	430681.29	3300861.31	Аналитический метод	0.1	-
1558	430682.06	3300858.35	Аналитический метод	0.1	-
1559	430681.95	3300855.72	Аналитический метод	0.1	-
1560	430693.31	3300843.34	Аналитический метод	0.1	-
1561	430695.18	3300840.79	Аналитический метод	0.1	-
1562	430697.19	3300838.34	Аналитический метод	0.1	-
1563	430699.27	3300837.17	Аналитический метод	0.1	-
1564	430706.43	3300829.37	Аналитический метод	0.1	-
1565	430755.41	3300777.42	Аналитический метод	0.1	-

Сведения о местоположении границ объекта					
1. Система координат МСК-35, зона 3					
2. Сведения о характерных точках границ объекта					
Обозначение характерных точек границ	Координаты, м		Метод определения координат характерной точки	Средняя квадратическая погрешность положения характерной точки (Mt), м	Описание обозначения точки на местности (при наличии)
	X	Y			
1566	430792.69	3300737.75	Аналитический метод	0.1	-
1567	430817.56	3300710.92	Аналитический метод	0.1	-
1568	430828.96	3300698.61	Аналитический метод	0.1	-
1569	430835.78	3300690.24	Аналитический метод	0.1	-
1570	430838.59	3300685.51	Аналитический метод	0.1	-
1571	430839.49	3300681.93	Аналитический метод	0.1	-
1572	430840.47	3300675.06	Аналитический метод	0.1	-
1573	430840.67	3300668.31	Аналитический метод	0.1	-
1574	430840.30	3300661.39	Аналитический метод	0.1	-
1575	430839.33	3300652.43	Аналитический метод	0.1	-
1576	430837.60	3300643.53	Аналитический метод	0.1	-
1577	430835.14	3300635.00	Аналитический метод	0.1	-
1578	430832.54	3300628.52	Аналитический метод	0.1	-
1579	430828.72	3300622.16	Аналитический метод	0.1	-
1580	430824.56	3300617.29	Аналитический метод	0.1	-
1581	430819.57	3300611.19	Аналитический метод	0.1	-
1582	430814.15	3300604.70	Аналитический метод	0.1	-
1583	430807.97	3300596.02	Аналитический метод	0.1	-
1584	430803.20	3300587.92	Аналитический метод	0.1	-
1585	430800.64	3300585.85	Аналитический метод	0.1	-
1586	430797.37	3300584.26	Аналитический метод	0.1	-
1587	430795.31	3300583.63	Аналитический метод	0.1	-
1588	430793.22	3300583.83	Аналитический метод	0.1	-
1589	430790.62	3300585.23	Аналитический метод	0.1	-
1590	430788.05	3300587.00	Аналитический метод	0.1	-
1591	430786.25	3300585.42	Аналитический метод	0.1	-
1592	430747.72	3300551.37	Аналитический метод	0.1	-
1593	430781.89	3300511.26	Аналитический метод	0.1	-
1594	430821.47	3300545.46	Аналитический метод	0.1	-
1595	430824.53	3300548.14	Аналитический метод	0.1	-
1596	430820.00	3300554.70	Аналитический метод	0.1	-
1597	430817.51	3300559.64	Аналитический метод	0.1	-
1598	430815.23	3300566.77	Аналитический метод	0.1	-
1599	430814.61	3300571.87	Аналитический метод	0.1	-
1600	430815.11	3300576.14	Аналитический метод	0.1	-
1601	430815.99	3300584.04	Аналитический метод	0.1	-
1602	430818.39	3300587.88	Аналитический метод	0.1	-
1603	430824.07	3300595.07	Аналитический метод	0.1	-
1604	430830.05	3300601.71	Аналитический метод	0.1	-
1605	430835.33	3300607.47	Аналитический метод	0.1	-
1606	430840.32	3300614.48	Аналитический метод	0.1	-
1607	430845.02	3300622.31	Аналитический метод	0.1	-
1608	430848.31	3300630.48	Аналитический метод	0.1	-
1609	430851.12	3300640.28	Аналитический метод	0.1	-
1610	430853.08	3300650.34	Аналитический метод	0.1	-
1611	430854.17	3300660.28	Аналитический метод	0.1	-
1612	430854.58	3300668.15	Аналитический метод	0.1	-

Сведения о местоположении границ объекта					
1. Система координат МСК-35, зона 3					
2. Сведения о характерных точках границ объекта					
Обозначение характерных точек границ	Координаты, м		Метод определения координат характерной точки	Средняя квадратическая погрешность положения характерной точки (Mt), м	Описание обозначения точки на местности (при наличии)
	X	Y			
1613	430854.34	3300676.25	Аналитический метод	0.1	-
1614	430853.15	3300684.60	Аналитический метод	0.1	-
1615	430851.59	3300690.85	Аналитический метод	0.1	-
1616	430847.21	3300698.22	Аналитический метод	0.1	-
1617	430839.46	3300707.74	Аналитический метод	0.1	-
1618	430827.75	3300720.37	Аналитический метод	0.1	-
1619	430802.86	3300747.21	Аналитический метод	0.1	-
1620	430765.53	3300786.94	Аналитический метод	0.1	-
1621	430716.61	3300838.83	Аналитический метод	0.1	-
1622	430688.58	3300867.98	Аналитический метод	0.1	-
1623	430695.22	3300874.04	Аналитический метод	0.1	-
1624	430692.36	3300877.17	Аналитический метод	0.1	-
1625	430685.74	3300871.11	Аналитический метод	0.1	-
1626	430661.12	3300896.78	Аналитический метод	0.1	-
1627	430648.18	3300910.47	Аналитический метод	0.1	-
1628	430653.91	3300916.63	Аналитический метод	0.1	-
1629	430652.11	3300918.30	Аналитический метод	0.1	-
1630	430663.90	3300932.26	Аналитический метод	0.1	-
1631	430704.86	3300981.02	Аналитический метод	0.1	-
1632	430769.44	3301054.78	Аналитический метод	0.1	-
1633	430846.41	3301150.53	Аналитический метод	0.1	-
1634	430879.54	3301190.20	Аналитический метод	0.1	-
1635	430946.09	3301269.64	Аналитический метод	0.1	-
1636	430993.19	3301332.02	Аналитический метод	0.1	-
1637	431067.54	3301435.16	Аналитический метод	0.1	-
1638	431143.73	3301539.23	Аналитический метод	0.1	-
1639	431190.56	3301606.13	Аналитический метод	0.1	-
1640	431208.00	3301633.61	Аналитический метод	0.1	-
1641	431235.17	3301686.85	Аналитический метод	0.1	-
1642	431279.27	3301775.48	Аналитический метод	0.1	-
1643	431327.18	3301881.65	Аналитический метод	0.1	-
1644	431422.75	3302094.76	Аналитический метод	0.1	-
1645	431461.19	3302176.14	Аналитический метод	0.1	-
1646	431494.68	3302243.43	Аналитический метод	0.1	-
1647	431574.32	3302403.53	Аналитический метод	0.1	-
1648	431646.55	3302557.11	Аналитический метод	0.1	-
1649	431686.91	3302636.79	Аналитический метод	0.1	-
1650	431728.84	3302719.22	Аналитический метод	0.1	-
1651	431810.50	3302885.81	Аналитический метод	0.1	-
1652	431888.25	3303048.30	Аналитический метод	0.1	-
1653	431925.70	3303122.41	Аналитический метод	0.1	-
1654	431938.05	3303144.55	Аналитический метод	0.1	-
1655	431945.23	3303154.81	Аналитический метод	0.1	-
1656	432063.37	3303319.35	Аналитический метод	0.1	-
1657	432196.72	3303498.67	Аналитический метод	0.1	-
1658	432218.39	3303525.14	Аналитический метод	0.1	-
1659	432257.71	3303570.62	Аналитический метод	0.1	-

Сведения о местоположении границ объекта					
1. Система координат МСК-35, зона 3					
2. Сведения о характерных точках границ объекта					
Обозначение характерных точек границ	Координаты, м		Метод определения координат характерной точки	Средняя квадратическая погрешность положения характерной точки (Mt), м	Описание обозначения точки на местности (при наличии)
	X	Y			
1660	432358.46	3303683.67	Аналитический метод	0.1	-
1661	432411.61	3303743.07	Аналитический метод	0.1	-
1662	432509.94	3303850.35	Аналитический метод	0.1	-
1663	432637.76	3303994.06	Аналитический метод	0.1	-
1664	432690.25	3304057.65	Аналитический метод	0.1	-
1665	432747.41	3304132.58	Аналитический метод	0.1	-
1666	432807.75	3304213.24	Аналитический метод	0.1	-
1667	432875.83	3304309.45	Аналитический метод	0.1	-
1668	433049.94	3304540.11	Аналитический метод	0.1	-
1669	433143.72	3304652.56	Аналитический метод	0.1	-
1670	433267.78	3304801.83	Аналитический метод	0.1	-
1671	433361.85	3304917.11	Аналитический метод	0.1	-
1672	433460.46	3305037.54	Аналитический метод	0.1	-
1673	433545.85	3305141.18	Аналитический метод	0.1	-
1674	433703.01	3305334.97	Аналитический метод	0.1	-
1675	433818.78	3305479.68	Аналитический метод	0.1	-
1676	433895.64	3305572.10	Аналитический метод	0.1	-
1677	434002.07	3305702.88	Аналитический метод	0.1	-
1678	434174.83	3305915.87	Аналитический метод	0.1	-
1679	434374.72	3306161.53	Аналитический метод	0.1	-
1680	434534.45	3306364.13	Аналитический метод	0.1	-
1681	434598.59	3306443.26	Аналитический метод	0.1	-
1682	434615.29	3306462.08	Аналитический метод	0.1	-
1683	434628.97	3306473.91	Аналитический метод	0.1	-
1684	434659.32	3306497.06	Аналитический метод	0.1	-
1685	434761.25	3306568.96	Аналитический метод	0.1	-
1686	434779.68	3306584.28	Аналитический метод	0.1	-
1687	434794.09	3306604.50	Аналитический метод	0.1	-
1688	434815.51	3306641.48	Аналитический метод	0.1	-
1689	434898.16	3306790.15	Аналитический метод	0.1	-
1690	434935.83	3306850.46	Аналитический метод	0.1	-
1691	434945.57	3306863.72	Аналитический метод	0.1	-
1692	435083.95	3307029.96	Аналитический метод	0.1	-
1693	435218.72	3307187.93	Аналитический метод	0.1	-
1694	435291.69	3307275.86	Аналитический метод	0.1	-
1695	435525.13	3307563.05	Аналитический метод	0.1	-
1696	435696.05	3307765.10	Аналитический метод	0.1	-
1697	436029.84	3308175.45	Аналитический метод	0.1	-
1698	436288.62	3308488.50	Аналитический метод	0.1	-
1699	436469.30	3308708.28	Аналитический метод	0.1	-
1700	436559.77	3308820.60	Аналитический метод	0.1	-
1701	436604.40	3308875.65	Аналитический метод	0.1	-
1702	436707.42	3308998.24	Аналитический метод	0.1	-
1703	436786.60	3309092.74	Аналитический метод	0.1	-
1704	436862.44	3309181.88	Аналитический метод	0.1	-
1705	436955.15	3309283.20	Аналитический метод	0.1	-
1706	437028.77	3309368.11	Аналитический метод	0.1	-

Сведения о местоположении границ объекта					
1. Система координат МСК-35, зона 3					
2. Сведения о характерных точках границ объекта					
Обозначение характерных точек границ	Координаты, м		Метод определения координат характерной точки	Средняя квадратическая погрешность положения характерной точки (Mt), м	Описание обозначения точки на местности (при наличии)
	X	Y			
1707	437070.98	3309418.85	Аналитический метод	0.1	-
1708	437117.69	3309478.47	Аналитический метод	0.1	-
1709	437174.55	3309552.12	Аналитический метод	0.1	-
1710	437215.31	3309606.71	Аналитический метод	0.1	-
1711	437275.00	3309681.75	Аналитический метод	0.1	-
1712	437347.38	3309775.11	Аналитический метод	0.1	-
1713	437368.39	3309800.84	Аналитический метод	0.1	-
1714	437380.25	3309814.55	Аналитический метод	0.1	-
1715	437395.09	3309831.74	Аналитический метод	0.1	-
1716	437500.11	3309945.46	Аналитический метод	0.1	-
1717	437530.51	3309983.23	Аналитический метод	0.1	-
1718	437549.09	3310004.11	Аналитический метод	0.1	-
1719	437610.49	3310071.78	Аналитический метод	0.1	-
1720	437653.78	3310118.98	Аналитический метод	0.1	-
1721	437704.12	3310174.93	Аналитический метод	0.1	-
1722	437729.90	3310203.29	Аналитический метод	0.1	-
1723	437751.49	3310232.61	Аналитический метод	0.1	-
1724	437781.24	3310278.99	Аналитический метод	0.1	-
1725	437821.61	3310339.39	Аналитический метод	0.1	-
1726	437839.54	3310362.88	Аналитический метод	0.1	-
1727	437888.16	3310426.81	Аналитический метод	0.1	-
1728	437930.74	3310478.64	Аналитический метод	0.1	-
1729	437968.42	3310528.35	Аналитический метод	0.1	-
1730	437985.35	3310548.88	Аналитический метод	0.1	-
1731	438015.83	3310584.58	Аналитический метод	0.1	-
1732	438061.52	3310635.49	Аналитический метод	0.1	-
1733	438136.99	3310720.77	Аналитический метод	0.1	-
1734	438184.09	3310776.34	Аналитический метод	0.1	-
1735	438358.76	3310976.31	Аналитический метод	0.1	-
1736	438389.72	3311011.35	Аналитический метод	0.1	-
1737	438407.11	3311028.97	Аналитический метод	0.1	-
1738	438456.56	3311087.32	Аналитический метод	0.1	-
1739	438503.32	3311144.36	Аналитический метод	0.1	-
1740	438547.74	3311201.61	Аналитический метод	0.1	-
1741	438625.40	3311302.30	Аналитический метод	0.1	-
1742	438705.32	3311405.11	Аналитический метод	0.1	-
1743	438838.10	3311570.39	Аналитический метод	0.1	-
1744	438955.02	3311720.12	Аналитический метод	0.1	-
1745	439015.90	3311796.77	Аналитический метод	0.1	-
1746	439118.19	3311926.76	Аналитический метод	0.1	-
1747	439136.42	3311948.48	Аналитический метод	0.1	-
1748	439190.27	3312011.90	Аналитический метод	0.1	-
1749	439263.28	3312100.28	Аналитический метод	0.1	-
1750	439328.07	3312176.57	Аналитический метод	0.1	-
1751	439352.52	3312208.20	Аналитический метод	0.1	-
1752	439417.92	3312288.52	Аналитический метод	0.1	-
1753	439510.14	3312397.94	Аналитический метод	0.1	-

Сведения о местоположении границ объекта					
1. Система координат МСК-35, зона 3					
2. Сведения о характерных точках границ объекта					
Обозначение характерных точек границ	Координаты, м		Метод определения координат характерной точки	Средняя квадратическая погрешность положения характерной точки (Mt), м	Описание обозначения точки на местности (при наличии)
	X	Y			
1754	439563.59	3312463.22	Аналитический метод	0.1	-
1755	439632.14	3312546.91	Аналитический метод	0.1	-
1756	439743.72	3312685.73	Аналитический метод	0.1	-
1757	439780.29	3312732.37	Аналитический метод	0.1	-
1758	439915.93	3312909.72	Аналитический метод	0.1	-
1759	440036.22	3313065.38	Аналитический метод	0.1	-
1760	440107.84	3313156.15	Аналитический метод	0.1	-
1761	440183.92	3313252.83	Аналитический метод	0.1	-
1762	440236.20	3313322.73	Аналитический метод	0.1	-
1763	440279.32	3313381.15	Аналитический метод	0.1	-
1764	440288.74	3313393.06	Аналитический метод	0.1	-
1765	440306.29	3313363.63	Аналитический метод	0.1	-
1766	440333.75	3313335.08	Аналитический метод	0.1	-
1767	440357.83	3313302.72	Аналитический метод	0.1	-
1768	440501.11	3313111.66	Аналитический метод	0.1	-
1769	440535.10	3313065.93	Аналитический метод	0.1	-
1770	440506.13	3313044.49	Аналитический метод	0.1	-
1771	440531.13	3313010.61	Аналитический метод	0.1	-
1772	440602.25	3313063.27	Аналитический метод	0.1	-
1773	440577.25	3313097.15	Аналитический метод	0.1	-
1774	440538.31	3313068.31	Аналитический метод	0.1	-
1775	440527.17	3313082.66	Аналитический метод	0.1	-
1776	440504.26	3313114.01	Аналитический метод	0.1	-
1777	440384.51	3313273.05	Аналитический метод	0.1	-
1778	440336.75	3313337.65	Аналитический метод	0.1	-
1779	440309.41	3313366.09	Аналитический метод	0.1	-
1780	440291.37	3313396.40	Аналитический метод	0.1	-
1781	440307.68	3313417.14	Аналитический метод	0.1	-
1782	440339.01	3313456.75	Аналитический метод	0.1	-
1783	440404.35	3313539.11	Аналитический метод	0.1	-
1784	440446.55	3313590.35	Аналитический метод	0.1	-
1785	440483.53	3313632.24	Аналитический метод	0.1	-
1786	440542.17	3313697.15	Аналитический метод	0.1	-
1787	440625.57	3313789.20	Аналитический метод	0.1	-
1788	440701.10	3313876.37	Аналитический метод	0.1	-
1789	440767.76	3313951.12	Аналитический метод	0.1	-
1790	440810.95	3314008.67	Аналитический метод	0.1	-
1791	440848.67	3314058.02	Аналитический метод	0.1	-
1792	440870.77	3314085.78	Аналитический метод	0.1	-
1793	440896.48	3314118.80	Аналитический метод	0.1	-
1794	440918.08	3314149.78	Аналитический метод	0.1	-
1795	440945.07	3314187.12	Аналитический метод	0.1	-
1796	440958.27	3314209.37	Аналитический метод	0.1	-
1797	440977.58	3314254.10	Аналитический метод	0.1	-
1798	440996.48	3314314.63	Аналитический метод	0.1	-
1799	441057.01	3314536.33	Аналитический метод	0.1	-
1800	441075.29	3314604.52	Аналитический метод	0.1	-

Сведения о местоположении границ объекта					
1. Система координат МСК-35, зона 3					
2. Сведения о характерных точках границ объекта					
Обозначение характерных точек границ	Координаты, м		Метод определения координат характерной точки	Средняя квадратическая погрешность положения характерной точки (Mt), м	Описание обозначения точки на местности (при наличии)
	X	Y			
1801	441090.35	3314657.94	Аналитический метод	0.1	-
1802	441111.73	3314732.06	Аналитический метод	0.1	-
1803	441164.87	3314943.81	Аналитический метод	0.1	-
1804	441178.88	3314997.82	Аналитический метод	0.1	-
1805	441204.84	3315095.47	Аналитический метод	0.1	-
1806	441216.65	3315148.16	Аналитический метод	0.1	-
1807	441226.53	3315187.61	Аналитический метод	0.1	-
1808	441234.61	3315215.36	Аналитический метод	0.1	-
1809	441262.45	3315322.86	Аналитический метод	0.1	-
1810	441278.93	3315382.79	Аналитический метод	0.1	-
1811	441304.80	3315488.37	Аналитический метод	0.1	-
1812	441321.16	3315545.92	Аналитический метод	0.1	-
1813	441328.14	3315573.99	Аналитический метод	0.1	-
1814	441340.40	3315618.24	Аналитический метод	0.1	-
1815	441364.36	3315711.58	Аналитический метод	0.1	-
1816	441386.44	3315794.14	Аналитический метод	0.1	-
1817	441399.36	3315838.74	Аналитический метод	0.1	-
1818	441440.00	3315994.26	Аналитический метод	0.1	-
1819	441498.97	3316217.76	Аналитический метод	0.1	-
1820	441637.83	3316760.54	Аналитический метод	0.1	-
1821	441660.86	3316833.43	Аналитический метод	0.1	-
1822	441676.48	3316878.44	Аналитический метод	0.1	-
1823	441716.44	3316989.71	Аналитический метод	0.1	-
1824	441755.14	3317093.11	Аналитический метод	0.1	-
1825	441782.12	3317171.07	Аналитический метод	0.1	-
1826	441810.80	3317251.15	Аналитический метод	0.1	-
1827	441817.72	3317272.84	Аналитический метод	0.1	-
1828	441821.78	3317289.64	Аналитический метод	0.1	-
1829	441826.32	3317337.12	Аналитический метод	0.1	-
1830	441833.74	3317432.90	Аналитический метод	0.1	-
1831	441833.79	3317473.16	Аналитический метод	0.1	-
1832	441825.06	3317563.82	Аналитический метод	0.1	-
1833	441794.22	3317732.66	Аналитический метод	0.1	-
1834	441769.48	3317866.09	Аналитический метод	0.1	-
1835	441739.96	3318062.31	Аналитический метод	0.1	-
1836	441752.37	3318090.37	Аналитический метод	0.1	-
1837	441787.54	3318159.35	Аналитический метод	0.1	-
1838	441815.65	3318213.96	Аналитический метод	0.1	-
1839	441846.40	3318260.05	Аналитический метод	0.1	-
1840	441876.45	3318310.79	Аналитический метод	0.1	-
1841	441932.97	3318403.41	Аналитический метод	0.1	-
1842	441962.79	3318448.64	Аналитический метод	0.1	-
1843	441993.28	3318504.80	Аналитический метод	0.1	-
1844	442024.40	3318572.54	Аналитический метод	0.1	-
1845	442032.12	3318589.14	Аналитический метод	0.1	-
1846	442045.59	3318611.68	Аналитический метод	0.1	-
1847	442091.33	3318705.77	Аналитический метод	0.1	-

Сведения о местоположении границ объекта					
1. Система координат МСК-35, зона 3					
2. Сведения о характерных точках границ объекта					
Обозначение характерных точек границ	Координаты, м		Метод определения координат характерной точки	Средняя квадратическая погрешность положения характерной точки (Mt), м	Описание обозначения точки на местности (при наличии)
	X	Y			
1848	442136.64	3318793.30	Аналитический метод	0.1	-
1849	442183.77	3318888.16	Аналитический метод	0.1	-
1850	442226.58	3318959.53	Аналитический метод	0.1	-
1851	442252.68	3319011.88	Аналитический метод	0.1	-
1852	442315.88	3319117.09	Аналитический метод	0.1	-
1853	442358.31	3319191.43	Аналитический метод	0.1	-
1854	442433.47	3319319.51	Аналитический метод	0.1	-
1855	442485.24	3319410.60	Аналитический метод	0.1	-
1856	442516.86	3319469.14	Аналитический метод	0.1	-
1857	442532.75	3319500.35	Аналитический метод	0.1	-
1858	442549.26	3319520.38	Аналитический метод	0.1	-
1859	442599.79	3319573.80	Аналитический метод	0.1	-
1860	442656.57	3319639.50	Аналитический метод	0.1	-
1861	442732.40	3319720.14	Аналитический метод	0.1	-
1862	442808.98	3319804.04	Аналитический метод	0.1	-
1863	442824.25	3319827.41	Аналитический метод	0.1	-
1864	442833.38	3319843.89	Аналитический метод	0.1	-
1865	442846.61	3319878.36	Аналитический метод	0.1	-
1866	442867.53	3319945.21	Аналитический метод	0.1	-
1867	442877.35	3319981.54	Аналитический метод	0.1	-
1868	442883.26	3320002.40	Аналитический метод	0.1	-
1869	442886.42	3320011.22	Аналитический метод	0.1	-
1870	442895.97	3320033.98	Аналитический метод	0.1	-
1871	442921.27	3320116.01	Аналитический метод	0.1	-
1872	442949.70	3320212.03	Аналитический метод	0.1	-
1873	442959.59	3320244.11	Аналитический метод	0.1	-
1874	442967.29	3320258.74	Аналитический метод	0.1	-
1875	442999.82	3320309.37	Аналитический метод	0.1	-
1876	443024.28	3320349.24	Аналитический метод	0.1	-
1877	443067.95	3320428.35	Аналитический метод	0.1	-
1878	443093.80	3320473.71	Аналитический метод	0.1	-
1879	443141.63	3320553.44	Аналитический метод	0.1	-
1880	443215.97	3320685.69	Аналитический метод	0.1	-
1881	443285.76	3320808.79	Аналитический метод	0.1	-
1882	443327.61	3320880.97	Аналитический метод	0.1	-
1883	443353.92	3320933.39	Аналитический метод	0.1	-
1884	443396.16	3321009.09	Аналитический метод	0.1	-
1885	443444.82	3321096.21	Аналитический метод	0.1	-
1886	443490.81	3321177.39	Аналитический метод	0.1	-
1887	443571.55	3321322.27	Аналитический метод	0.1	-
1888	443587.87	3321354.42	Аналитический метод	0.1	-
1889	443608.68	3321391.75	Аналитический метод	0.1	-
1890	443669.45	3321498.53	Аналитический метод	0.1	-
1891	443739.03	3321624.93	Аналитический метод	0.1	-
1892	443847.49	3321815.28	Аналитический метод	0.1	-
1893	443879.38	3321872.75	Аналитический метод	0.1	-
1894	443917.40	3321940.27	Аналитический метод	0.1	-

Сведения о местоположении границ объекта					
1. Система координат МСК-35, зона 3					
2. Сведения о характерных точках границ объекта					
Обозначение характерных точек границ	Координаты, м		Метод определения координат характерной точки	Средняя квадратическая погрешность положения характерной точки (Mt), м	Описание обозначения точки на местности (при наличии)
	X	Y			
1895	443986.00	3322061.59	Аналитический метод	0.1	-
1896	444070.76	3322216.81	Аналитический метод	0.1	-
1897	444114.99	3322289.70	Аналитический метод	0.1	-
1898	444194.13	3322429.99	Аналитический метод	0.1	-
1899	444214.06	3322467.49	Аналитический метод	0.1	-
1900	444243.29	3322521.42	Аналитический метод	0.1	-
1901	444282.57	3322591.78	Аналитический метод	0.1	-
1902	444386.62	3322776.03	Аналитический метод	0.1	-
1903	444456.95	3322899.18	Аналитический метод	0.1	-
1904	444515.65	3323000.69	Аналитический метод	0.1	-
1905	444578.88	3323116.58	Аналитический метод	0.1	-
1906	444648.76	3323236.21	Аналитический метод	0.1	-
1907	444674.73	3323277.28	Аналитический метод	0.1	-
1908	444709.33	3323337.23	Аналитический метод	0.1	-
1909	444743.53	3323392.02	Аналитический метод	0.1	-
1910	444779.56	3323447.57	Аналитический метод	0.1	-
1911	444800.37	3323484.57	Аналитический метод	0.1	-
1912	444812.27	3323512.54	Аналитический метод	0.1	-
1913	444866.83	3323730.34	Аналитический метод	0.1	-
1914	444898.11	3323846.16	Аналитический метод	0.1	-
1915	444902.53	3323878.11	Аналитический метод	0.1	-
1916	444906.60	3324007.25	Аналитический метод	0.1	-
1917	444909.20	3324102.13	Аналитический метод	0.1	-
1918	444908.69	3324202.60	Аналитический метод	0.1	-
1919	444907.68	3324240.75	Аналитический метод	0.1	-
1920	444908.54	3324258.65	Аналитический метод	0.1	-
1921	444911.36	3324268.23	Аналитический метод	0.1	-
1922	444924.09	3324294.72	Аналитический метод	0.1	-
1923	444936.60	3324318.39	Аналитический метод	0.1	-
1924	444952.19	3324343.61	Аналитический метод	0.1	-
1925	444978.01	3324374.89	Аналитический метод	0.1	-
1926	445018.45	3324430.08	Аналитический метод	0.1	-
1927	445116.03	3324561.15	Аналитический метод	0.1	-
1928	445158.72	3324618.83	Аналитический метод	0.1	-
1929	445219.14	3324696.54	Аналитический метод	0.1	-
1930	445324.72	3324834.39	Аналитический метод	0.1	-
1931	445377.77	3324900.41	Аналитический метод	0.1	-
1932	445437.25	3324979.75	Аналитический метод	0.1	-
1933	445520.95	3325083.67	Аналитический метод	0.1	-
1934	445582.44	3325159.63	Аналитический метод	0.1	-
1935	445688.25	3325298.29	Аналитический метод	0.1	-
1936	445759.86	3325386.27	Аналитический метод	0.1	-
1937	445876.09	3325535.19	Аналитический метод	0.1	-
1938	445962.43	3325641.96	Аналитический метод	0.1	-
1939	446018.42	3325718.28	Аналитический метод	0.1	-
1940	446048.66	3325758.79	Аналитический метод	0.1	-
1941	446099.22	3325822.01	Аналитический метод	0.1	-

Сведения о местоположении границ объекта					
1. Система координат МСК-35, зона 3					
2. Сведения о характерных точках границ объекта					
Обозначение характерных точек границ	Координаты, м		Метод определения координат характерной точки	Средняя квадратическая погрешность положения характерной точки (Mt), м	Описание обозначения точки на местности (при наличии)
	X	Y			
1942	446223.36	3325987.09	Аналитический метод	0.1	-
1943	446264.87	3326041.86	Аналитический метод	0.1	-
1944	446320.32	3326117.24	Аналитический метод	0.1	-
1945	446432.04	3326264.10	Аналитический метод	0.1	-
1946	446480.88	3326331.53	Аналитический метод	0.1	-
1947	446515.79	3326380.17	Аналитический метод	0.1	-
1948	446546.94	3326427.92	Аналитический метод	0.1	-
1949	446616.94	3326538.86	Аналитический метод	0.1	-
1950	446679.19	3326639.79	Аналитический метод	0.1	-
1951	446763.36	3326786.50	Аналитический метод	0.1	-
1952	446833.87	3326903.89	Аналитический метод	0.1	-
1953	446866.38	3326956.53	Аналитический метод	0.1	-
1954	446902.14	3327012.08	Аналитический метод	0.1	-
1955	446952.73	3327092.52	Аналитический метод	0.1	-
1956	447020.17	3327201.47	Аналитический метод	0.1	-
1957	447089.47	3327308.66	Аналитический метод	0.1	-
1958	447156.13	3327414.26	Аналитический метод	0.1	-
1959	447293.28	3327643.63	Аналитический метод	0.1	-
1960	447389.67	3327795.67	Аналитический метод	0.1	-
1961	447482.85	3327948.10	Аналитический метод	0.1	-
1962	447621.88	3328171.66	Аналитический метод	0.1	-
1963	447682.57	3328266.10	Аналитический метод	0.1	-
1964	447746.30	3328363.84	Аналитический метод	0.1	-
1965	447868.47	3328563.90	Аналитический метод	0.1	-
1966	447944.09	3328682.84	Аналитический метод	0.1	-
1967	448125.11	3328973.49	Аналитический метод	0.1	-
1968	448181.77	3329061.49	Аналитический метод	0.1	-
1969	448283.52	3329212.98	Аналитический метод	0.1	-
1970	448432.18	3329471.13	Аналитический метод	0.1	-
1971	448580.85	3329727.35	Аналитический метод	0.1	-
1972	448644.03	3329839.32	Аналитический метод	0.1	-
1973	448787.17	3330098.55	Аналитический метод	0.1	-
1974	448835.23	3330181.74	Аналитический метод	0.1	-
1975	448921.64	3330327.07	Аналитический метод	0.1	-
1976	449003.88	3330464.28	Аналитический метод	0.1	-
1977	449031.10	3330512.10	Аналитический метод	0.1	-
1978	449109.19	3330640.49	Аналитический метод	0.1	-
1979	449143.37	3330700.40	Аналитический метод	0.1	-
1980	449376.04	3330564.80	Аналитический метод	0.1	-
1981	449334.00	3330492.10	Аналитический метод	0.1	-
1982	449337.40	3330490.16	Аналитический метод	0.1	-
1983	449380.48	3330564.56	Аналитический метод	0.1	-
1984	449380.48	3330566.53	Аналитический метод	0.1	-
1985	449375.27	3330569.56	Аналитический метод	0.1	-
1986	449269.82	3330630.81	Аналитический метод	0.1	-
1987	449145.26	3330703.89	Аналитический метод	0.1	-
1	449461.02	3331290.35	Аналитический метод	0.1	-

Сведения о местоположении границ объекта					
1. Система координат МСК-35, зона 3					
2. Сведения о характерных точках границ объекта					
Обозначение характерных точек границ	Координаты, м		Метод определения координат характерной точки	Средняя квадратическая погрешность положения характерной точки (Mt), м	Описание обозначения точки на местности (при наличии)
	X	Y			
					-
1988	449383.61	3331279.47	Аналитический метод	0.1	-
1989	449373.67	3331275.21	Аналитический метод	0.1	-
1990	449357.08	3331246.58	Аналитический метод	0.1	-
1991	449341.81	3331216.90	Аналитический метод	0.1	-
1992	449342.63	3331204.49	Аналитический метод	0.1	-
1993	449356.26	3331228.47	Аналитический метод	0.1	-
1994	449367.25	3331248.23	Аналитический метод	0.1	-
1995	449376.70	3331265.25	Аналитический метод	0.1	-
1988	449383.61	3331279.47	Аналитический метод	0.1	-
					-
1996	432821.76	3304319.43	Аналитический метод	0.1	-
1997	432820.25	3304317.42	Аналитический метод	0.1	-
1998	432814.20	3304309.23	Аналитический метод	0.1	-
1999	432812.94	3304308.37	Аналитический метод	0.1	-
2000	432810.86	3304305.51	Аналитический метод	0.1	-
2001	432810.44	3304304.07	Аналитический метод	0.1	-
2002	432795.75	3304283.74	Аналитический метод	0.1	-
2003	432760.03	3304235.98	Аналитический метод	0.1	-
2004	432731.04	3304195.05	Аналитический метод	0.1	-
2005	432690.76	3304141.75	Аналитический метод	0.1	-
2006	432665.39	3304107.63	Аналитический метод	0.1	-
2007	432653.20	3304091.19	Аналитический метод	0.1	-
2008	432707.07	3304161.85	Аналитический метод	0.1	-
2009	432767.37	3304242.58	Аналитический метод	0.1	-
1996	432821.76	3304319.43	Аналитический метод	0.1	-
					-
2010	448703.88	3330941.73	Аналитический метод	0.1	-
2011	448712.65	3330937.45	Аналитический метод	0.1	-
2012	448705.75	3330956.59	Аналитический метод	0.1	-
2013	448699.09	3330954.29	Аналитический метод	0.1	-
2010	448703.88	3330941.73	Аналитический метод	0.1	-
					-
2014	434699.97	3306586.81	Аналитический метод	0.1	-
2015	434691.64	3306584.36	Аналитический метод	0.1	-
2016	434670.11	3306574.34	Аналитический метод	0.1	-
2017	434654.89	3306564.87	Аналитический метод	0.1	-
2018	434645.55	3306557.29	Аналитический метод	0.1	-
2019	434633.16	3306545.66	Аналитический метод	0.1	-
2020	434617.52	3306527.90	Аналитический метод	0.1	-
2014	434699.97	3306586.81	Аналитический метод	0.1	-
					-
2021	448678.36	3330965.77	Аналитический метод	0.1	-
2022	448692.58	3330971.32	Аналитический метод	0.1	-
2023	448697.66	3330958.02	Аналитический метод	0.1	-
2024	448706.99	3330961.10	Аналитический метод	0.1	-
2025	448708.60	3330960.23	Аналитический метод	0.1	-

Сведения о местоположении границ объекта					
1. Система координат МСК-35, зона 3					
2. Сведения о характерных точках границ объекта					
Обозначение характерных точек границ	Координаты, м		Метод определения координат характерной точки	Средняя квадратическая погрешность положения характерной точки (Mt), м	Описание обозначения точки на местности (при наличии)
	X	Y			
2026	448713.84	3330945.78	Аналитический метод	0.1	-
2027	448717.81	3330934.93	Аналитический метод	0.1	-
2028	448723.82	3330931.92	Аналитический метод	0.1	-
2029	448724.56	3330931.21	Аналитический метод	0.1	-
2030	448732.24	3330914.02	Аналитический метод	0.1	-
2031	448741.46	3330893.42	Аналитический метод	0.1	-
2032	448750.66	3330873.34	Аналитический метод	0.1	-
2033	448757.43	3330871.62	Аналитический метод	0.1	-
2034	448753.74	3330879.10	Аналитический метод	0.1	-
2035	448747.87	3330893.70	Аналитический метод	0.1	-
2036	448742.54	3330913.39	Аналитический метод	0.1	-
2037	448735.41	3330936.81	Аналитический метод	0.1	-
2038	448726.23	3330967.33	Аналитический метод	0.1	-
2039	448720.84	3330982.51	Аналитический метод	0.1	-
2040	448718.72	3330981.86	Аналитический метод	0.1	-
2041	448716.09	3330981.96	Аналитический метод	0.1	-
2042	448715.08	3330984.73	Аналитический метод	0.1	-
2043	448696.46	3330978.10	Аналитический метод	0.1	-
2044	448687.79	3330974.35	Аналитический метод	0.1	-
2045	448680.30	3330970.16	Аналитический метод	0.1	-
2046	448678.33	3330968.20	Аналитический метод	0.1	-
2047	448678.08	3330967.09	Аналитический метод	0.1	-
2021	448678.36	3330965.77	Аналитический метод	0.1	-
					-
2048	441694.51	3318025.66	Аналитический метод	0.1	-
2049	441694.82	3318015.78	Аналитический метод	0.1	-
2050	441697.12	3317972.18	Аналитический метод	0.1	-
2051	441697.93	3317956.55	Аналитический метод	0.1	-
2052	441699.54	3317933.11	Аналитический метод	0.1	-
2053	441701.70	3317918.34	Аналитический метод	0.1	-
2054	441701.19	3317916.16	Аналитический метод	0.1	-
2055	441699.06	3317913.52	Аналитический метод	0.1	-
2056	441700.42	3317911.07	Аналитический метод	0.1	-
2057	441698.92	3317884.87	Аналитический метод	0.1	-
2058	441700.44	3317863.18	Аналитический метод	0.1	-
2059	441706.05	3317821.94	Аналитический метод	0.1	-
2060	441710.28	3317793.18	Аналитический метод	0.1	-
2061	441717.34	3317759.06	Аналитический метод	0.1	-
2062	441724.78	3317726.73	Аналитический метод	0.1	-
2063	441735.49	3317683.48	Аналитический метод	0.1	-
2064	441744.92	3317650.79	Аналитический метод	0.1	-
2065	441750.69	3317634.47	Аналитический метод	0.1	-
2066	441754.67	3317620.99	Аналитический метод	0.1	-
2067	441752.96	3317613.11	Аналитический метод	0.1	-
2068	441752.43	3317611.51	Аналитический метод	0.1	-
2069	441751.70	3317610.86	Аналитический метод	0.1	-
2070	441750.09	3317610.38	Аналитический метод	0.1	-

Сведения о местоположении границ объекта					
1. Система координат МСК-35, зона 3					
2. Сведения о характерных точках границ объекта					
Обозначение характерных точек границ	Координаты, м		Метод определения координат характерной точки	Средняя квадратическая погрешность положения характерной точки (Mt), м	Описание обозначения точки на местности (при наличии)
	X	Y			
2071	441754.96	3317593.90	Аналитический метод	0.1	-
2072	441756.61	3317594.32	Аналитический метод	0.1	-
2073	441757.57	3317594.16	Аналитический метод	0.1	-
2074	441758.86	3317593.07	Аналитический метод	0.1	-
2075	441765.49	3317584.41	Аналитический метод	0.1	-
2076	441771.83	3317563.84	Аналитический метод	0.1	-
2077	441758.70	3317644.37	Аналитический метод	0.1	-
2078	441744.52	3317727.10	Аналитический метод	0.1	-
2079	441720.21	3317858.27	Аналитический метод	0.1	-
2080	441698.96	3317999.98	Аналитический метод	0.1	-
2048	441694.51	3318025.66	Аналитический метод	0.1	-
					-
2081	448763.15	3330860.00	Аналитический метод	0.1	-
2082	448759.75	3330866.91	Аналитический метод	0.1	-
2083	448748.26	3330869.92	Аналитический метод	0.1	-
2084	448747.49	3330870.74	Аналитический метод	0.1	-
2085	448737.83	3330891.78	Аналитический метод	0.1	-
2086	448728.62	3330912.43	Аналитический метод	0.1	-
2087	448721.37	3330928.77	Аналитический метод	0.1	-
2088	448719.77	3330929.52	Аналитический метод	0.1	-
2089	448728.47	3330905.47	Аналитический метод	0.1	-
2090	448741.77	3330876.59	Аналитический метод	0.1	-
2091	448746.98	3330870.46	Аналитический метод	0.1	-
2092	448755.52	3330864.05	Аналитический метод	0.1	-
2093	448756.11	3330863.40	Аналитический метод	0.1	-
2094	448757.11	3330861.54	Аналитический метод	0.1	-
2081	448763.15	3330860.00	Аналитический метод	0.1	-
					-
2095	442113.59	3318859.15	Аналитический метод	0.1	-
2096	442099.50	3318835.04	Аналитический метод	0.1	-
2097	442073.29	3318788.27	Аналитический метод	0.1	-
2098	442071.81	3318784.34	Аналитический метод	0.1	-
2099	442070.16	3318781.26	Аналитический метод	0.1	-
2100	442067.52	3318777.85	Аналитический метод	0.1	-
2101	442060.92	3318766.51	Аналитический метод	0.1	-
2102	442046.70	3318742.76	Аналитический метод	0.1	-
2103	442044.97	3318739.60	Аналитический метод	0.1	-
2104	442042.47	3318736.58	Аналитический метод	0.1	-
2105	442032.42	3318714.83	Аналитический метод	0.1	-
2106	442033.14	3318710.55	Аналитический метод	0.1	-
2107	442033.14	3318707.28	Аналитический метод	0.1	-
2108	442032.52	3318704.45	Аналитический метод	0.1	-
2109	442032.89	3318701.09	Аналитический метод	0.1	-
2110	442033.57	3318700.42	Аналитический метод	0.1	-
2111	442046.49	3318727.75	Аналитический метод	0.1	-
2112	442092.19	3318815.87	Аналитический метод	0.1	-
2113	442111.76	3318855.37	Аналитический метод	0.1	-

Сведения о местоположении границ объекта					
1. Система координат МСК-35, зона 3					
2. Сведения о характерных точках границ объекта					
Обозначение характерных точек границ	Координаты, м		Метод определения координат характерной точки	Средняя квадратическая погрешность положения характерной точки (Mt), м	Описание обозначения точки на местности (при наличии)
	X	Y			
2095	442113.59	3318859.15	Аналитический метод	0.1	-
					-
2114	448960.56	3330818.68	Аналитический метод	0.1	-
2115	448934.05	3330830.29	Аналитический метод	0.1	-
2116	448904.43	3330829.05	Аналитический метод	0.1	-
2117	448887.60	3330833.46	Аналитический метод	0.1	-
2118	448870.68	3330837.96	Аналитический метод	0.1	-
2119	448845.16	3330844.64	Аналитический метод	0.1	-
2120	448820.77	3330850.96	Аналитический метод	0.1	-
2121	448797.34	3330857.22	Аналитический метод	0.1	-
2122	448777.52	3330862.35	Аналитический метод	0.1	-
2123	448780.24	3330858.08	Аналитический метод	0.1	-
2124	448781.44	3330855.28	Аналитический метод	0.1	-
2125	448795.43	3330851.59	Аналитический метод	0.1	-
2126	448846.73	3330838.34	Аналитический метод	0.1	-
2127	448901.74	3330823.66	Аналитический метод	0.1	-
2128	448952.66	3330810.39	Аналитический метод	0.1	-
2129	448962.20	3330807.97	Аналитический метод	0.1	-
2130	448967.14	3330815.79	Аналитический метод	0.1	-
2114	448960.56	3330818.68	Аналитический метод	0.1	-
					-
2131	442891.25	3320190.29	Аналитический метод	0.1	-
2132	442859.09	3320136.13	Аналитический метод	0.1	-
2133	442824.19	3320072.82	Аналитический метод	0.1	-
2134	442766.26	3319970.24	Аналитический метод	0.1	-
2135	442740.02	3319923.37	Аналитический метод	0.1	-
2136	442714.68	3319879.04	Аналитический метод	0.1	-
2137	442618.45	3319705.28	Аналитический метод	0.1	-
2138	442571.45	3319621.62	Аналитический метод	0.1	-
2139	442564.84	3319609.70	Аналитический метод	0.1	-
2140	442619.76	3319672.68	Аналитический метод	0.1	-
2141	442739.79	3319799.96	Аналитический метод	0.1	-
2142	442768.97	3319833.89	Аналитический метод	0.1	-
2143	442781.58	3319853.23	Аналитический метод	0.1	-
2144	442788.50	3319865.33	Аналитический метод	0.1	-
2145	442799.78	3319894.96	Аналитический метод	0.1	-
2146	442819.97	3319958.12	Аналитический метод	0.1	-
2147	442835.78	3320017.63	Аналитический метод	0.1	-
2148	442854.08	3320063.12	Аналитический метод	0.1	-
2131	442891.25	3320190.29	Аналитический метод	0.1	-
					-
2149	449229.12	3330962.50	Аналитический метод	0.1	-
2150	449219.99	3330947.65	Аналитический метод	0.1	-
2151	449193.09	3330898.99	Аналитический метод	0.1	-
2152	449159.28	3330838.89	Аналитический метод	0.1	-
2153	449136.68	3330801.22	Аналитический метод	0.1	-
2154	449110.80	3330755.22	Аналитический метод	0.1	-

Сведения о местоположении границ объекта					
1. Система координат МСК-35, зона 3					
2. Сведения о характерных точках границ объекта					
Обозначение характерных точек границ	Координаты, м		Метод определения координат характерной точки	Средняя квадратическая погрешность положения характерной точки (Mt), м	Описание обозначения точки на местности (при наличии)
	X	Y			
2155	449097.31	3330733.74	Аналитический метод	0.1	-
2156	449096.39	3330732.11	Аналитический метод	0.1	-
2157	449102.00	3330728.91	Аналитический метод	0.1	-
2149	449229.12	3330962.50	Аналитический метод	0.1	-
					-
2158	442990.08	3320396.20	Аналитический метод	0.1	-
2159	442999.72	3320412.10	Аналитический метод	0.1	-
2160	443022.79	3320450.37	Аналитический метод	0.1	-
2161	443049.96	3320497.28	Аналитический метод	0.1	-
2162	443079.16	3320545.09	Аналитический метод	0.1	-
2163	443098.47	3320578.33	Аналитический метод	0.1	-
2164	443129.75	3320632.93	Аналитический метод	0.1	-
2165	443172.79	3320710.61	Аналитический метод	0.1	-
2166	443202.45	3320761.65	Аналитический метод	0.1	-
2167	443242.59	3320833.62	Аналитический метод	0.1	-
2168	443283.70	3320904.58	Аналитический метод	0.1	-
2169	443309.92	3320956.85	Аналитический метод	0.1	-
2170	443319.52	3320974.21	Аналитический метод	0.1	-
2171	443314.94	3320968.81	Аналитический метод	0.1	-
2172	443310.65	3320961.90	Аналитический метод	0.1	-
2173	443292.05	3320928.61	Аналитический метод	0.1	-
2174	443271.24	3320891.91	Аналитический метод	0.1	-
2175	443246.62	3320848.98	Аналитический метод	0.1	-
2176	443219.05	3320800.71	Аналитический метод	0.1	-
2177	443194.76	3320755.93	Аналитический метод	0.1	-
2178	443161.26	3320698.79	Аналитический метод	0.1	-
2179	443131.66	3320645.98	Аналитический метод	0.1	-
2180	443084.19	3320563.12	Аналитический метод	0.1	-
2181	443053.89	3320509.39	Аналитический метод	0.1	-
2182	443014.61	3320439.19	Аналитический метод	0.1	-
2158	442990.08	3320396.20	Аналитический метод	0.1	-
					-
2183	448804.47	3330822.81	Аналитический метод	0.1	-
2184	448808.74	3330819.53	Аналитический метод	0.1	-
2185	448819.25	3330814.48	Аналитический метод	0.1	-
2186	448834.43	3330808.20	Аналитический метод	0.1	-
2187	448853.29	3330801.07	Аналитический метод	0.1	-
2188	448877.34	3330791.66	Аналитический метод	0.1	-
2189	448901.12	3330783.47	Аналитический метод	0.1	-
2190	448927.78	3330771.80	Аналитический метод	0.1	-
2191	448957.51	3330758.81	Аналитический метод	0.1	-
2192	448963.53	3330756.49	Аналитический метод	0.1	-
2193	448965.45	3330754.96	Аналитический метод	0.1	-
2194	448967.48	3330753.34	Аналитический метод	0.1	-
2195	448976.73	3330749.62	Аналитический метод	0.1	-
2196	448978.34	3330749.81	Аналитический метод	0.1	-
2197	448979.87	3330750.03	Аналитический метод	0.1	-

Сведения о местоположении границ объекта					
1. Система координат МСК-35, зона 3					
2. Сведения о характерных точках границ объекта					
Обозначение характерных точек границ	Координаты, м		Метод определения координат характерной точки	Средняя квадратическая погрешность положения характерной точки (Mt), м	Описание обозначения точки на местности (при наличии)
	X	Y			
2198	448989.43	3330745.88	Аналитический метод	0.1	-
2199	448999.07	3330740.78	Аналитический метод	0.1	-
2200	449012.08	3330732.44	Аналитический метод	0.1	-
2201	449021.99	3330725.73	Аналитический метод	0.1	-
2202	449030.95	3330719.05	Аналитический метод	0.1	-
2203	449035.13	3330715.84	Аналитический метод	0.1	-
2204	449041.43	3330710.50	Аналитический метод	0.1	-
2205	449052.17	3330701.70	Аналитический метод	0.1	-
2206	449056.86	3330698.73	Аналитический метод	0.1	-
2207	449061.23	3330698.46	Аналитический метод	0.1	-
2208	449068.75	3330711.08	Аналитический метод	0.1	-
2209	449082.55	3330735.45	Аналитический метод	0.1	-
2210	449027.72	3330767.63	Аналитический метод	0.1	-
2211	448975.85	3330797.77	Аналитический метод	0.1	-
2212	448964.44	3330779.68	Аналитический метод	0.1	-
2213	448950.06	3330788.75	Аналитический метод	0.1	-
2214	448959.98	3330804.45	Аналитический метод	0.1	-
2215	448921.08	3330814.79	Аналитический метод	0.1	-
2216	448845.74	3330834.55	Аналитический метод	0.1	-
2217	448783.56	3330850.61	Аналитический метод	0.1	-
2218	448788.63	3330840.60	Аналитический метод	0.1	-
2219	448793.18	3330833.72	Аналитический метод	0.1	-
2220	448801.03	3330825.46	Аналитический метод	0.1	-
2183	448804.47	3330822.81	Аналитический метод	0.1	-
					-
2221	443336.95	3321005.45	Аналитический метод	0.1	-
2222	443401.58	3321121.00	Аналитический метод	0.1	-
2223	443447.60	3321201.93	Аналитический метод	0.1	-
2224	443501.41	3321298.10	Аналитический метод	0.1	-
2225	443527.51	3321345.50	Аналитический метод	0.1	-
2226	443543.89	3321378.04	Аналитический метод	0.1	-
2227	443565.62	3321416.59	Аналитический метод	0.1	-
2228	443596.68	3321470.05	Аналитический метод	0.1	-
2229	443626.18	3321523.50	Аналитический метод	0.1	-
2230	443637.07	3321542.80	Аналитический метод	0.1	-
2231	443634.44	3321539.33	Аналитический метод	0.1	-
2232	443630.46	3321535.04	Аналитический метод	0.1	-
2233	443626.56	3321531.33	Аналитический метод	0.1	-
2234	443623.58	3321526.62	Аналитический метод	0.1	-
2235	443616.60	3321514.42	Аналитический метод	0.1	-
2236	443577.11	3321442.58	Аналитический метод	0.1	-
2237	443538.23	3321374.25	Аналитический метод	0.1	-
2238	443497.00	3321299.70	Аналитический метод	0.1	-
2239	443458.14	3321229.59	Аналитический метод	0.1	-
2240	443424.34	3321168.39	Аналитический метод	0.1	-
2241	443391.64	3321110.04	Аналитический метод	0.1	-
2242	443354.59	3321041.59	Аналитический метод	0.1	-

Сведения о местоположении границ объекта					
1. Система координат МСК-35, зона 3					
2. Сведения о характерных точках границ объекта					
Обозначение характерных точек границ	Координаты, м		Метод определения координат характерной точки	Средняя квадратическая погрешность положения характерной точки (Mt), м	Описание обозначения точки на местности (при наличии)
	X	Y			
2243	443341.42	3321018.24	Аналитический метод	0.1	-
2244	443339.53	3321014.03	Аналитический метод	0.1	-
2245	443337.55	3321006.95	Аналитический метод	0.1	-
2221	443336.95	3321005.45	Аналитический метод	0.1	-
					-
2246	449029.46	3330613.14	Аналитический метод	0.1	-
2247	449051.40	3330641.80	Аналитический метод	0.1	-
2248	449053.12	3330644.02	Аналитический метод	0.1	-
2249	449065.75	3330664.70	Аналитический метод	0.1	-
2250	449099.71	3330724.69	Аналитический метод	0.1	-
2251	449100.08	3330725.41	Аналитический метод	0.1	-
2252	449094.46	3330728.64	Аналитический метод	0.1	-
2253	449080.80	3330704.13	Аналитический метод	0.1	-
2254	449061.87	3330672.10	Аналитический метод	0.1	-
2255	449040.22	3330633.32	Аналитический метод	0.1	-
2256	449029.57	3330613.37	Аналитический метод	0.1	-
2246	449029.46	3330613.14	Аналитический метод	0.1	-
					-
2257	443947.04	3322094.30	Аналитический метод	0.1	-
2258	443939.40	3322080.79	Аналитический метод	0.1	-
2259	443906.27	3322024.66	Аналитический метод	0.1	-
2260	443882.67	3321983.12	Аналитический метод	0.1	-
2261	443849.76	3321926.11	Аналитический метод	0.1	-
2262	443820.68	3321875.56	Аналитический метод	0.1	-
2263	443786.01	3321815.76	Аналитический метод	0.1	-
2264	443760.07	3321770.62	Аналитический метод	0.1	-
2265	443737.85	3321731.68	Аналитический метод	0.1	-
2266	443713.82	3321686.80	Аналитический метод	0.1	-
2267	443698.14	3321657.12	Аналитический метод	0.1	-
2268	443695.77	3321655.84	Аналитический метод	0.1	-
2269	443694.14	3321653.04	Аналитический метод	0.1	-
2270	443694.21	3321650.15	Аналитический метод	0.1	-
2271	443684.55	3321633.34	Аналитический метод	0.1	-
2272	443647.81	3321569.34	Аналитический метод	0.1	-
2273	443645.23	3321563.01	Аналитический метод	0.1	-
2274	443642.87	3321554.02	Аналитический метод	0.1	-
2275	443641.24	3321550.15	Аналитический метод	0.1	-
2276	443666.04	3321593.97	Аналитический метод	0.1	-
2277	443695.32	3321649.10	Аналитический метод	0.1	-
2278	443747.20	3321739.26	Аналитический метод	0.1	-
2279	443804.24	3321840.25	Аналитический метод	0.1	-
2280	443836.13	3321897.73	Аналитический метод	0.1	-
2281	443874.14	3321965.25	Аналитический метод	0.1	-
2282	443942.77	3322086.51	Аналитический метод	0.1	-
2257	443947.04	3322094.30	Аналитический метод	0.1	-
					-
2283	448844.16	3330630.74	Аналитический метод	0.1	-

Сведения о местоположении границ объекта					
1. Система координат МСК-35, зона 3					
2. Сведения о характерных точках границ объекта					
Обозначение характерных точек границ	Координаты, м		Метод определения координат характерной точки	Средняя квадратическая погрешность положения характерной точки (Mt), м	Описание обозначения точки на местности (при наличии)
	X	Y			
2284	448975.35	3330548.37	Аналитический метод	0.1	-
2285	448986.00	3330564.15	Аналитический метод	0.1	-
2286	448995.40	3330579.41	Аналитический метод	0.1	-
2287	449009.32	3330604.92	Аналитический метод	0.1	-
2288	449028.05	3330640.03	Аналитический метод	0.1	-
2289	449049.35	3330678.26	Аналитический метод	0.1	-
2290	449050.01	3330681.66	Аналитический метод	0.1	-
2291	449049.33	3330685.23	Аналитический метод	0.1	-
2292	449044.26	3330692.47	Аналитический метод	0.1	-
2293	449033.83	3330701.01	Аналитический метод	0.1	-
2294	449027.56	3330705.36	Аналитический метод	0.1	-
2295	449023.18	3330708.64	Аналитический метод	0.1	-
2296	449014.81	3330715.91	Аналитический метод	0.1	-
2297	449005.38	3330722.30	Аналитический метод	0.1	-
2298	448992.94	3330730.27	Аналитический метод	0.1	-
2299	448984.21	3330734.89	Аналитический метод	0.1	-
2300	448974.49	3330738.99	Аналитический метод	0.1	-
2301	448963.74	3330743.08	Аналитический метод	0.1	-
2302	448961.93	3330744.25	Аналитический метод	0.1	-
2303	448958.04	3330746.53	Аналитический метод	0.1	-
2304	448948.43	3330750.43	Аналитический метод	0.1	-
2305	448942.83	3330751.44	Аналитический метод	0.1	-
2306	448939.73	3330751.68	Аналитический метод	0.1	-
2307	448922.47	3330758.88	Аналитический метод	0.1	-
2308	448894.73	3330768.90	Аналитический метод	0.1	-
2309	448871.68	3330778.53	Аналитический метод	0.1	-
2310	448848.05	3330788.31	Аналитический метод	0.1	-
2311	448829.26	3330795.22	Аналитический метод	0.1	-
2312	448813.06	3330801.38	Аналитический метод	0.1	-
2313	448801.97	3330807.37	Аналитический метод	0.1	-
2314	448792.45	3330813.96	Аналитический метод	0.1	-
2315	448781.95	3330824.36	Аналитический метод	0.1	-
2316	448776.41	3330833.24	Аналитический метод	0.1	-
2317	448770.33	3330843.54	Аналитический метод	0.1	-
2318	448768.28	3330847.22	Аналитический метод	0.1	-
2319	448765.28	3330855.33	Аналитический метод	0.1	-
2320	448759.75	3330856.76	Аналитический метод	0.1	-
2321	448771.52	3330835.19	Аналитический метод	0.1	-
2322	448787.56	3330804.05	Аналитический метод	0.1	-
2323	448799.44	3330790.59	Аналитический метод	0.1	-
2324	448821.58	3330776.56	Аналитический метод	0.1	-
2325	448847.10	3330763.49	Аналитический метод	0.1	-
2326	448847.68	3330764.85	Аналитический метод	0.1	-
2327	448857.79	3330760.43	Аналитический метод	0.1	-
2328	448856.95	3330758.53	Аналитический метод	0.1	-
2329	448875.15	3330749.48	Аналитический метод	0.1	-
2330	448875.93	3330747.87	Аналитический метод	0.1	-

Сведения о местоположении границ объекта					
1. Система координат МСК-35, зона 3					
2. Сведения о характерных точках границ объекта					
Обозначение характерных точек границ	Координаты, м		Метод определения координат характерной точки	Средняя квадратическая погрешность положения характерной точки (Mt), м	Описание обозначения точки на местности (при наличии)
	X	Y			
2283	448844.16	3330630.74	Аналитический метод	0.1	-
					-
2331	444858.18	3324062.34	Аналитический метод	0.1	-
2332	444856.57	3324037.41	Аналитический метод	0.1	-
2333	444854.45	3323986.47	Аналитический метод	0.1	-
2334	444854.43	3323975.41	Аналитический метод	0.1	-
2335	444851.36	3323972.04	Аналитический метод	0.1	-
2336	444848.07	3323971.25	Аналитический метод	0.1	-
2337	444846.08	3323936.31	Аналитический метод	0.1	-
2338	444848.76	3323934.68	Аналитический метод	0.1	-
2339	444851.35	3323933.26	Аналитический метод	0.1	-
2340	444851.69	3323928.24	Аналитический метод	0.1	-
2341	444849.32	3323904.99	Аналитический метод	0.1	-
2342	444846.60	3323884.09	Аналитический метод	0.1	-
2343	444844.57	3323867.60	Аналитический метод	0.1	-
2344	444841.37	3323847.79	Аналитический метод	0.1	-
2345	444837.00	3323821.46	Аналитический метод	0.1	-
2346	444832.46	3323801.04	Аналитический метод	0.1	-
2347	444828.24	3323782.67	Аналитический метод	0.1	-
2348	444822.62	3323760.93	Аналитический метод	0.1	-
2349	444815.88	3323737.72	Аналитический метод	0.1	-
2350	444811.71	3323721.27	Аналитический метод	0.1	-
2351	444807.45	3323698.12	Аналитический метод	0.1	-
2352	444818.60	3323743.03	Аналитический метод	0.1	-
2353	444849.29	3323856.47	Аналитический метод	0.1	-
2354	444852.88	3323882.71	Аналитический метод	0.1	-
2355	444856.83	3324009.84	Аналитический метод	0.1	-
2331	444858.18	3324062.34	Аналитический метод	0.1	-
					-
2356	448927.60	3330433.89	Аналитический метод	0.1	-
2357	448941.78	3330462.09	Аналитический метод	0.1	-
2358	448936.06	3330452.19	Аналитический метод	0.1	-
2359	448914.60	3330413.98	Аналитический метод	0.1	-
2360	448894.62	3330379.60	Аналитический метод	0.1	-
2361	448890.22	3330371.72	Аналитический метод	0.1	-
2362	448890.20	3330371.66	Аналитический метод	0.1	-
2356	448927.60	3330433.89	Аналитический метод	0.1	-
					-
2363	445922.95	3325679.50	Аналитический метод	0.1	-
2364	445917.35	3325673.26	Аналитический метод	0.1	-
2365	445897.77	3325649.82	Аналитический метод	0.1	-
2366	445867.99	3325610.39	Аналитический метод	0.1	-
2367	445850.91	3325587.77	Аналитический метод	0.1	-
2368	445847.46	3325583.12	Аналитический метод	0.1	-
2363	445922.95	3325679.50	Аналитический метод	0.1	-
					-
2369	446151.70	3325974.84	Аналитический метод	0.1	-

Сведения о местоположении границ объекта					
1. Система координат МСК-35, зона 3					
2. Сведения о характерных точках границ объекта					
Обозначение характерных точек границ	Координаты, м		Метод определения координат характерной точки	Средняя квадратическая погрешность положения характерной точки (Mt), м	Описание обозначения точки на местности (при наличии)
	X	Y			
2370	446141.77	3325962.60	Аналитический метод	0.1	-
2371	446110.63	3325923.79	Аналитический метод	0.1	-
2372	446092.67	3325901.31	Аналитический метод	0.1	-
2373	446069.84	3325874.47	Аналитический метод	0.1	-
2374	446049.33	3325848.85	Аналитический метод	0.1	-
2375	446018.88	3325808.88	Аналитический метод	0.1	-
2376	445994.14	3325777.26	Аналитический метод	0.1	-
2377	445966.90	3325740.44	Аналитический метод	0.1	-
2378	445949.70	3325717.03	Аналитический метод	0.1	-
2379	445940.30	3325701.70	Аналитический метод	0.1	-
2380	446067.69	3325865.00	Аналитический метод	0.1	-
2381	446129.27	3325944.79	Аналитический метод	0.1	-
2369	446151.70	3325974.84	Аналитический метод	0.1	-
					-
2382	446693.88	3326765.49	Аналитический метод	0.1	-
2383	446670.78	3326728.21	Аналитический метод	0.1	-
2384	446636.79	3326671.81	Аналитический метод	0.1	-
2385	446620.05	3326645.46	Аналитический метод	0.1	-
2386	446592.26	3326600.31	Аналитический метод	0.1	-
2387	446567.08	3326559.62	Аналитический метод	0.1	-
2388	446534.48	3326506.53	Аналитический метод	0.1	-
2389	446518.00	3326481.37	Аналитический метод	0.1	-
2390	446496.59	3326446.97	Аналитический метод	0.1	-
2391	446471.92	3326407.80	Аналитический метод	0.1	-
2392	446456.56	3326384.34	Аналитический метод	0.1	-
2393	446445.88	3326368.47	Аналитический метод	0.1	-
2394	446461.26	3326389.83	Аналитический метод	0.1	-
2395	446476.75	3326411.60	Аналитический метод	0.1	-
2396	446505.13	3326455.06	Аналитический метод	0.1	-
2397	446575.09	3326566.00	Аналитический метод	0.1	-
2398	446623.30	3326644.05	Аналитический метод	0.1	-
2399	446647.51	3326684.49	Аналитический метод	0.1	-
2382	446693.88	3326765.49	Аналитический метод	0.1	-
					-
2400	446968.35	3327212.57	Аналитический метод	0.1	-
2401	446970.63	3327216.19	Аналитический метод	0.1	-
2402	446978.32	3327228.65	Аналитический метод	0.1	-
2403	446986.04	3327240.55	Аналитический метод	0.1	-
2404	446983.10	3327236.77	Аналитический метод	0.1	-
2400	446968.35	3327212.57	Аналитический метод	0.1	-
					-
2405	448341.45	3329413.19	Аналитический метод	0.1	-
2406	448318.50	3329375.56	Аналитический метод	0.1	-
2407	448288.68	3329325.66	Аналитический метод	0.1	-
2408	448257.54	3329272.46	Аналитический метод	0.1	-
2409	448241.71	3329243.80	Аналитический метод	0.1	-
2410	448237.50	3329236.03	Аналитический метод	0.1	-


Сведения о местоположении границ объекта					
1. Система координат МСК-35, зона 3					
2. Сведения о характерных точках границ объекта					
Обозначение характерных точек границ	Координаты, м		Метод определения координат характерной точки	Средняя квадратическая погрешность положения характерной точки (Mt), м	Описание обозначения точки на местности (при наличии)
	X	Y			
2411	448234.83	3329228.89	Аналитический метод	0.1	-
2412	448250.45	3329254.62	Аналитический метод	0.1	-
2413	448315.79	3329368.35	Аналитический метод	0.1	-
2405	448341.45	3329413.19	Аналитический метод	0.1	-
					-
2414	447223.89	3327623.56	Аналитический метод	0.1	-
2415	447186.78	3327564.97	Аналитический метод	0.1	-
2416	447163.26	3327527.75	Аналитический метод	0.1	-
2417	447140.67	3327491.27	Аналитический метод	0.1	-
2418	447120.43	3327458.25	Аналитический метод	0.1	-
2419	447101.31	3327427.53	Аналитический метод	0.1	-
2420	447068.16	3327372.49	Аналитический метод	0.1	-
2421	447033.10	3327314.69	Аналитический метод	0.1	-
2422	447011.62	3327281.31	Аналитический метод	0.1	-
2423	447009.15	3327276.07	Аналитический метод	0.1	-
2424	447047.82	3327335.57	Аналитический метод	0.1	-
2425	447113.81	3327440.17	Аналитический метод	0.1	-
2414	447223.89	3327623.56	Аналитический метод	0.1	-
					-
2426	448224.51	3329212.48	Аналитический метод	0.1	-
2427	448220.90	3329208.43	Аналитический метод	0.1	-
2428	448216.54	3329202.80	Аналитический метод	0.1	-
2429	448207.56	3329189.95	Аналитический метод	0.1	-
2430	448180.97	3329148.77	Аналитический метод	0.1	-
2426	448224.51	3329212.48	Аналитический метод	0.1	-
					-
2431	447286.41	3327724.75	Аналитический метод	0.1	-
2432	447348.35	3327822.55	Аналитический метод	0.1	-
2433	447387.95	3327886.02	Аналитический метод	0.1	-
2434	447386.20	3327883.38	Аналитический метод	0.1	-
2435	447372.81	3327863.30	Аналитический метод	0.1	-
2436	447352.65	3327830.74	Аналитический метод	0.1	-
2437	447313.86	3327769.66	Аналитический метод	0.1	-
2431	447286.41	3327724.75	Аналитический метод	0.1	-

3. Сведения о характерных точках части (частей) границы объекта					
Обозначение характерных точек части границы	Координаты, м		Метод определения координат характерной точки	Средняя квадратическая погрешность положения характерной точки (Mt), м	Описание обозначения точки на местности (при наличии)
	X	Y			
1	2	3	4	5	6
-	-	-	-	-	-

Сведения о местоположении измененных (уточненных) границ объекта							
1. Система координат МСК-35, зона 3							
Обозначение характерных точек границ	Существующие координаты, м		Измененные (уточненные) координаты, м		Метод определения координат характерной точки	Средняя квадратическая погрешность положения характерной точки (Mt), м	Описание обозначения точки на местности (при наличии)
	X	Y	X	Y			
	1	2	3	4	5	6	7
-	-	-	-	-	-	-	-

3. Сведения о характерных точках части (частей) границы объекта							
Обозначение характерных точек части границы	Существующие координаты, м		Измененные (уточненные) координаты, м		Метод определения координат характерной точки	Средняя квадратическая погрешность положения характерной точки (Mt), м	Описание обозначения точки на местности (при наличии)
	X	Y	X	Y			
1	2	3	4	5	6	7	8
-	-	-	-	-	-	-	-

Публичный сервитут для использования земель и земельных участков в целях эксплуатации линейных объектов системы газоснабжения федерального значения «Участок км 2053,57 – км 2089,91 магистрального газопровода СПТО – Торжок и его неотъемлемых технологических частей».

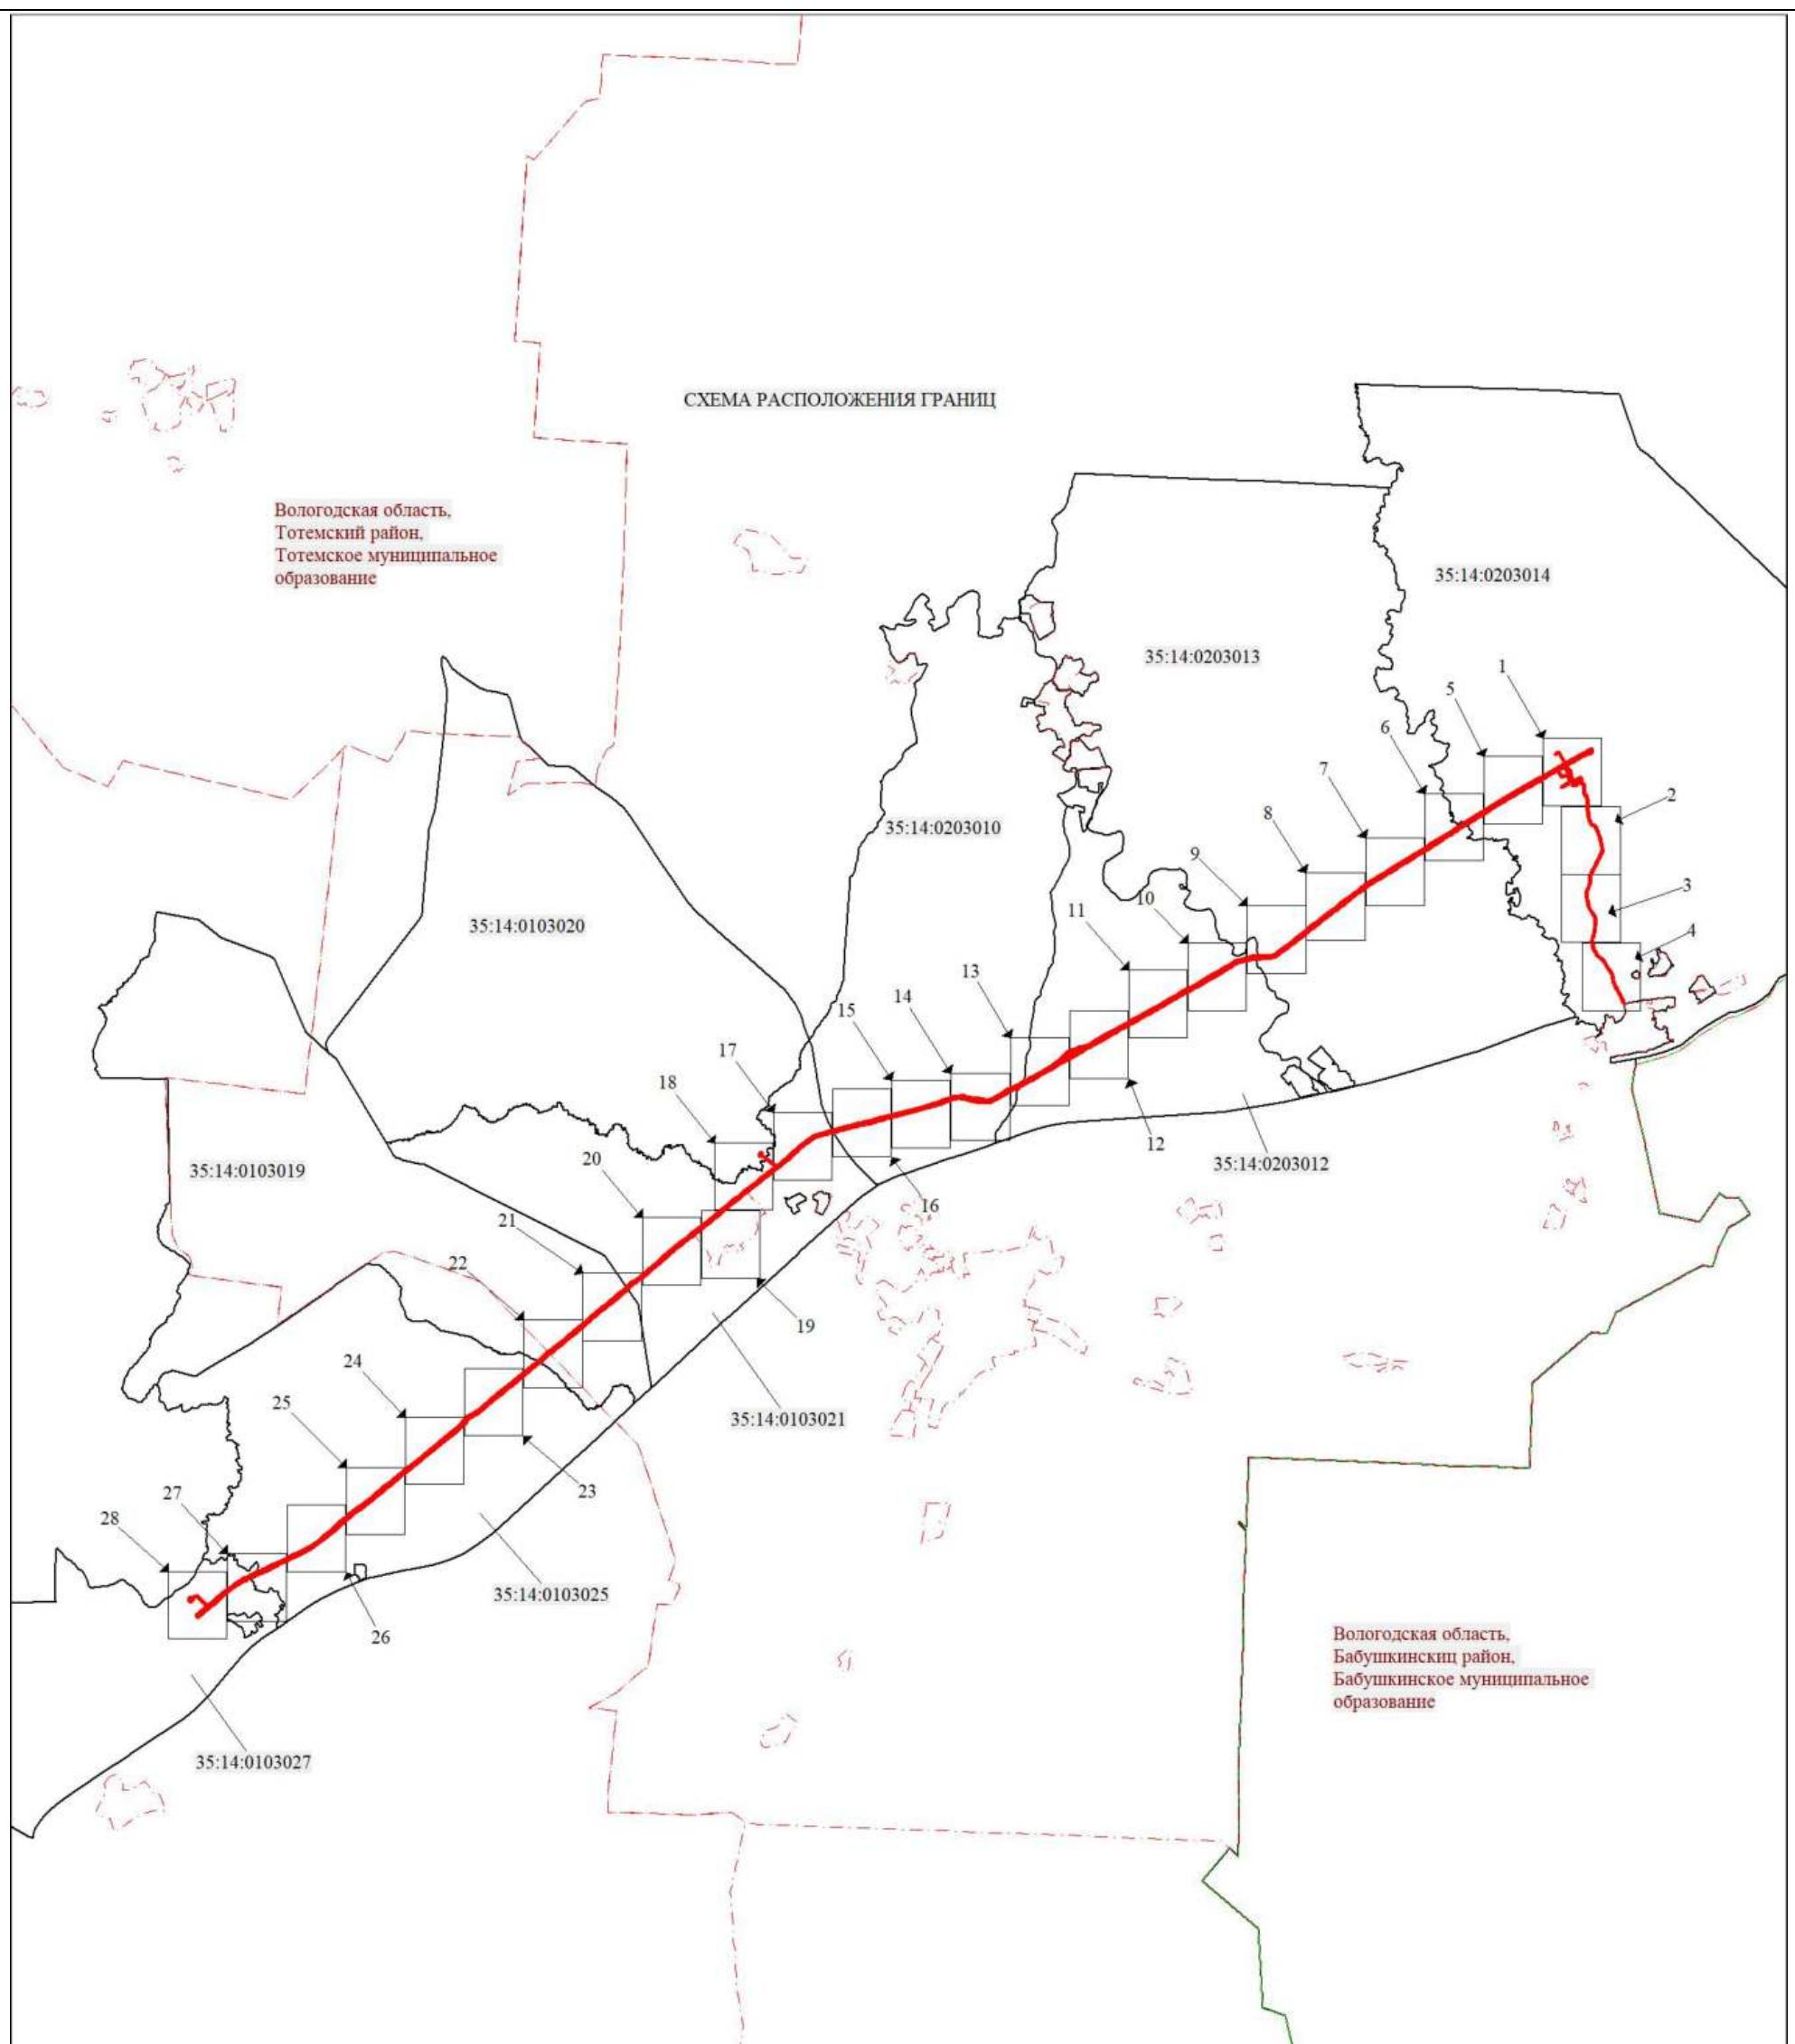

Масштаб 1:150000

МСК-35, зона 3

Используемые условные знаки и обозначения:

Условные обозначения представлены на листе 125

Подпись


Толмачёв А. В.




Дата 10 ноября 2023 г.

Место для оттиска печати (при наличии) лица, составившего описание местоположения границ объекта



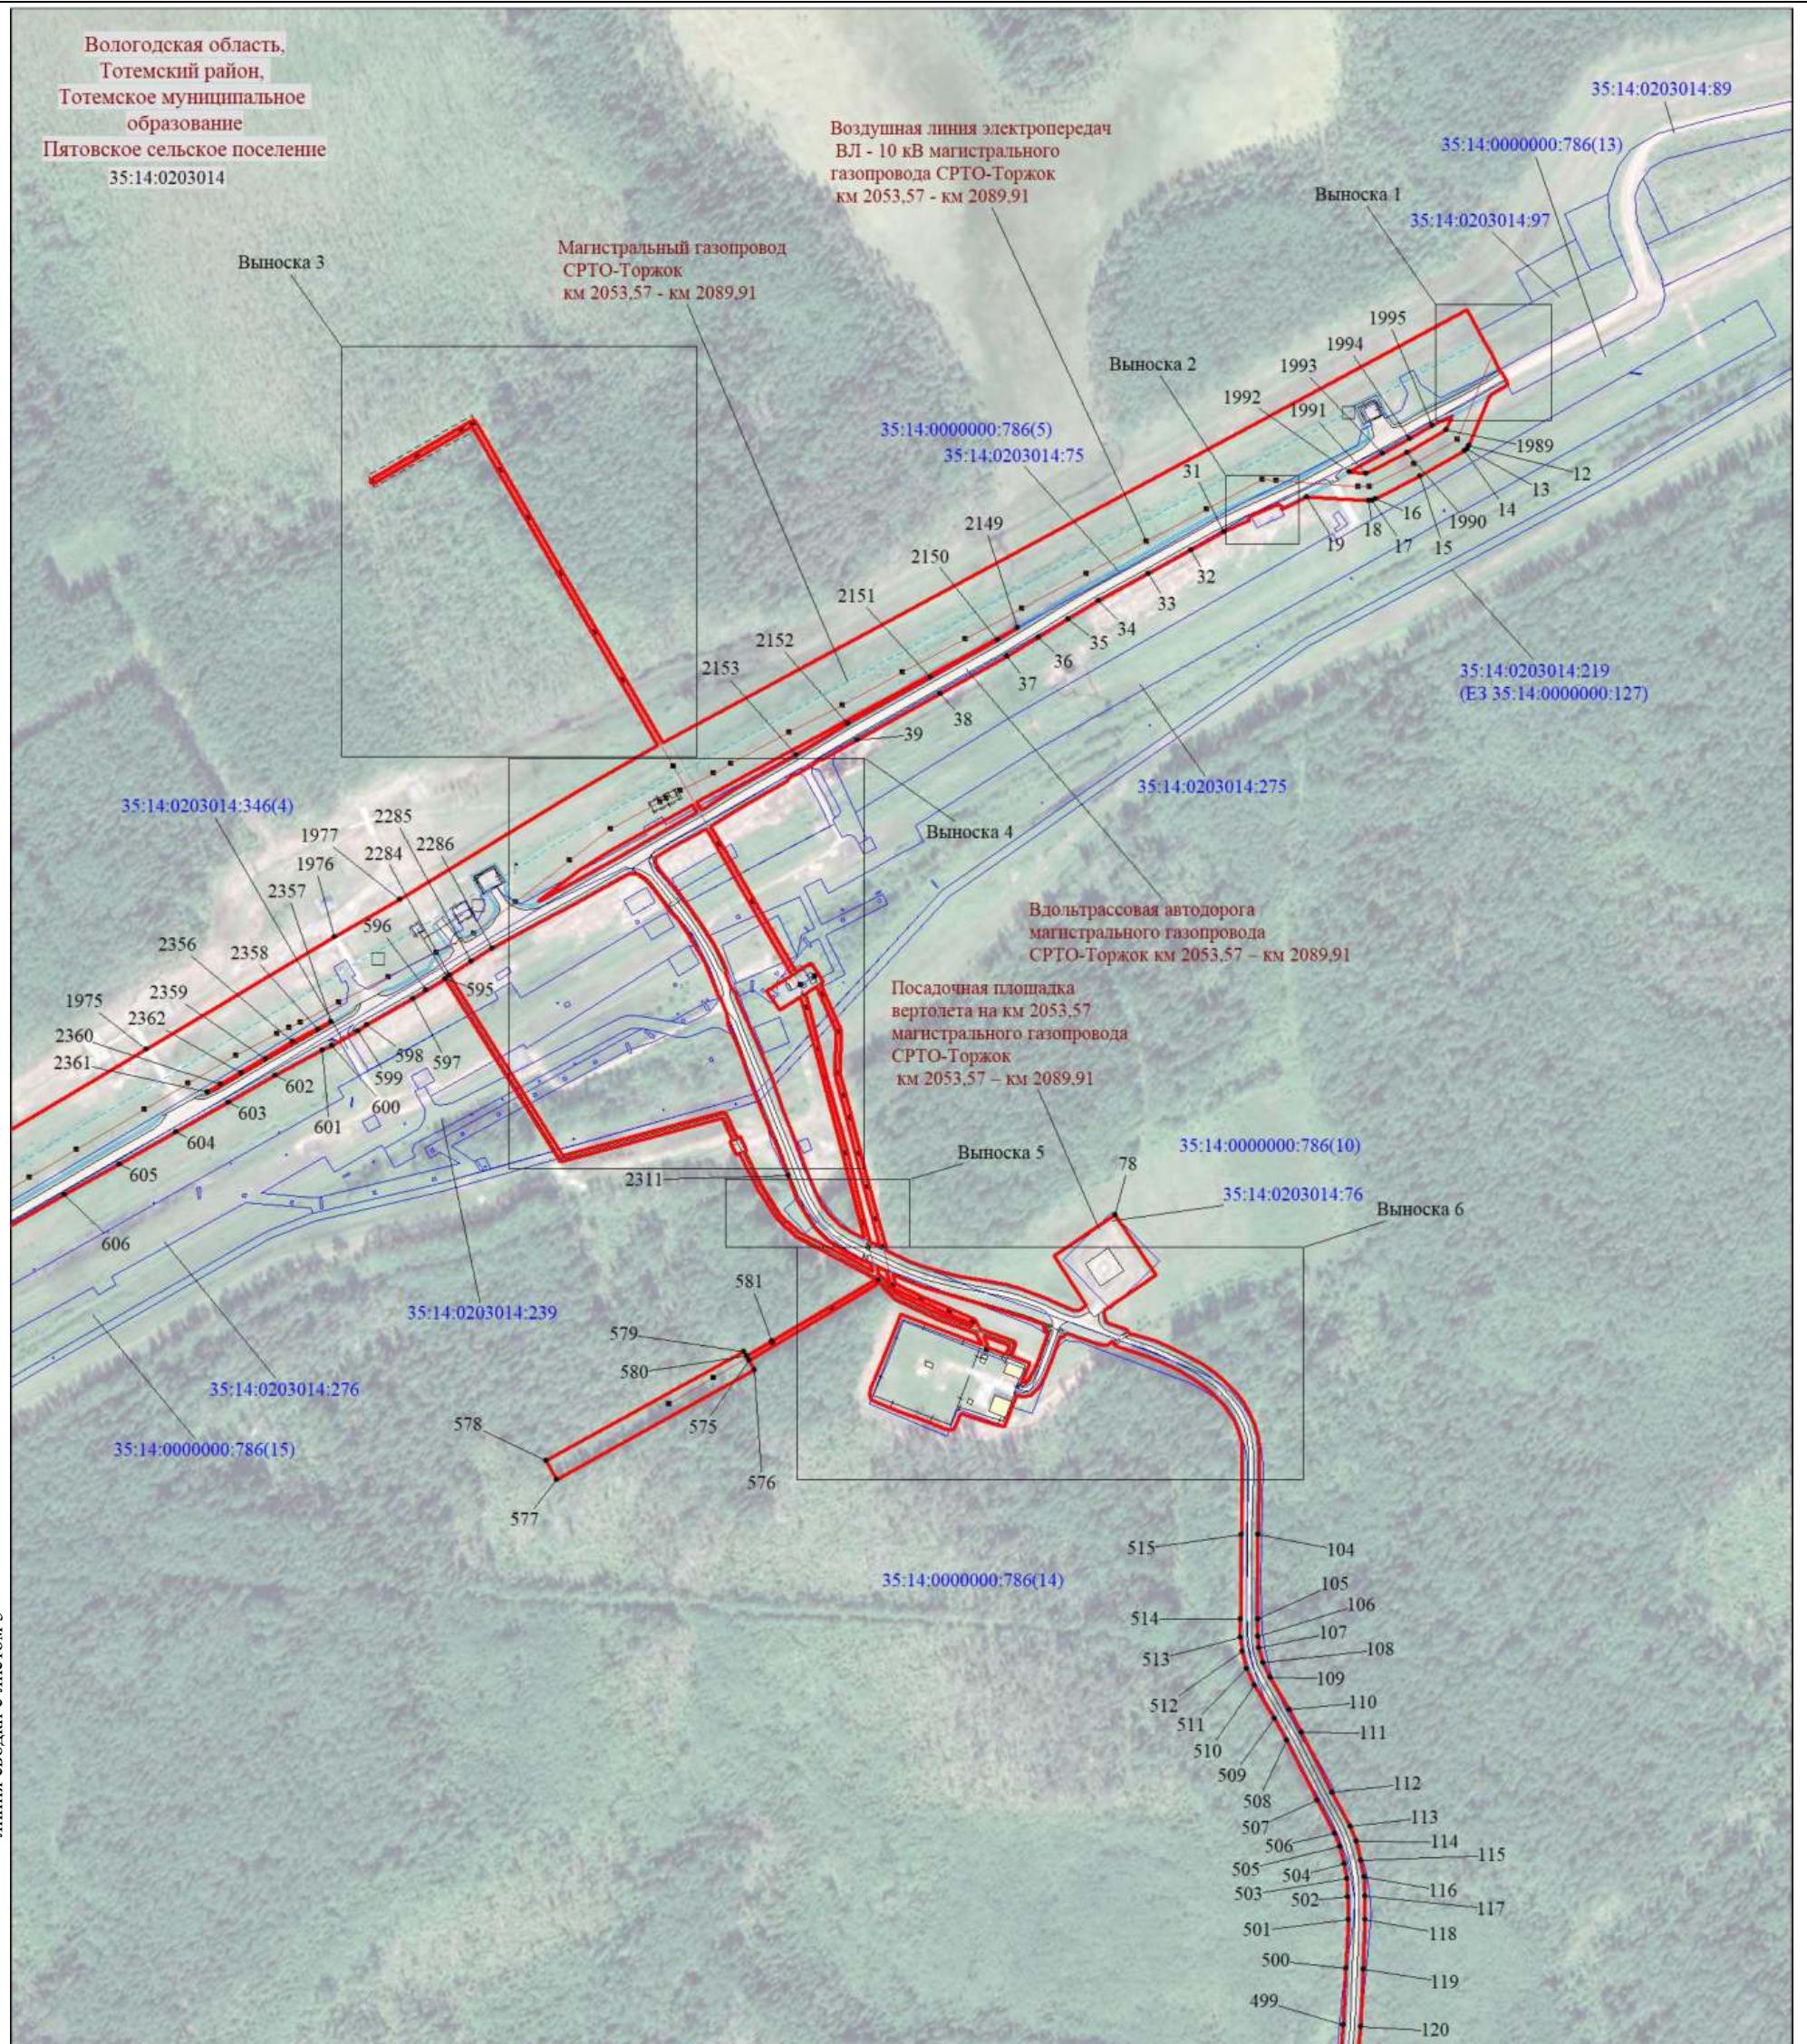

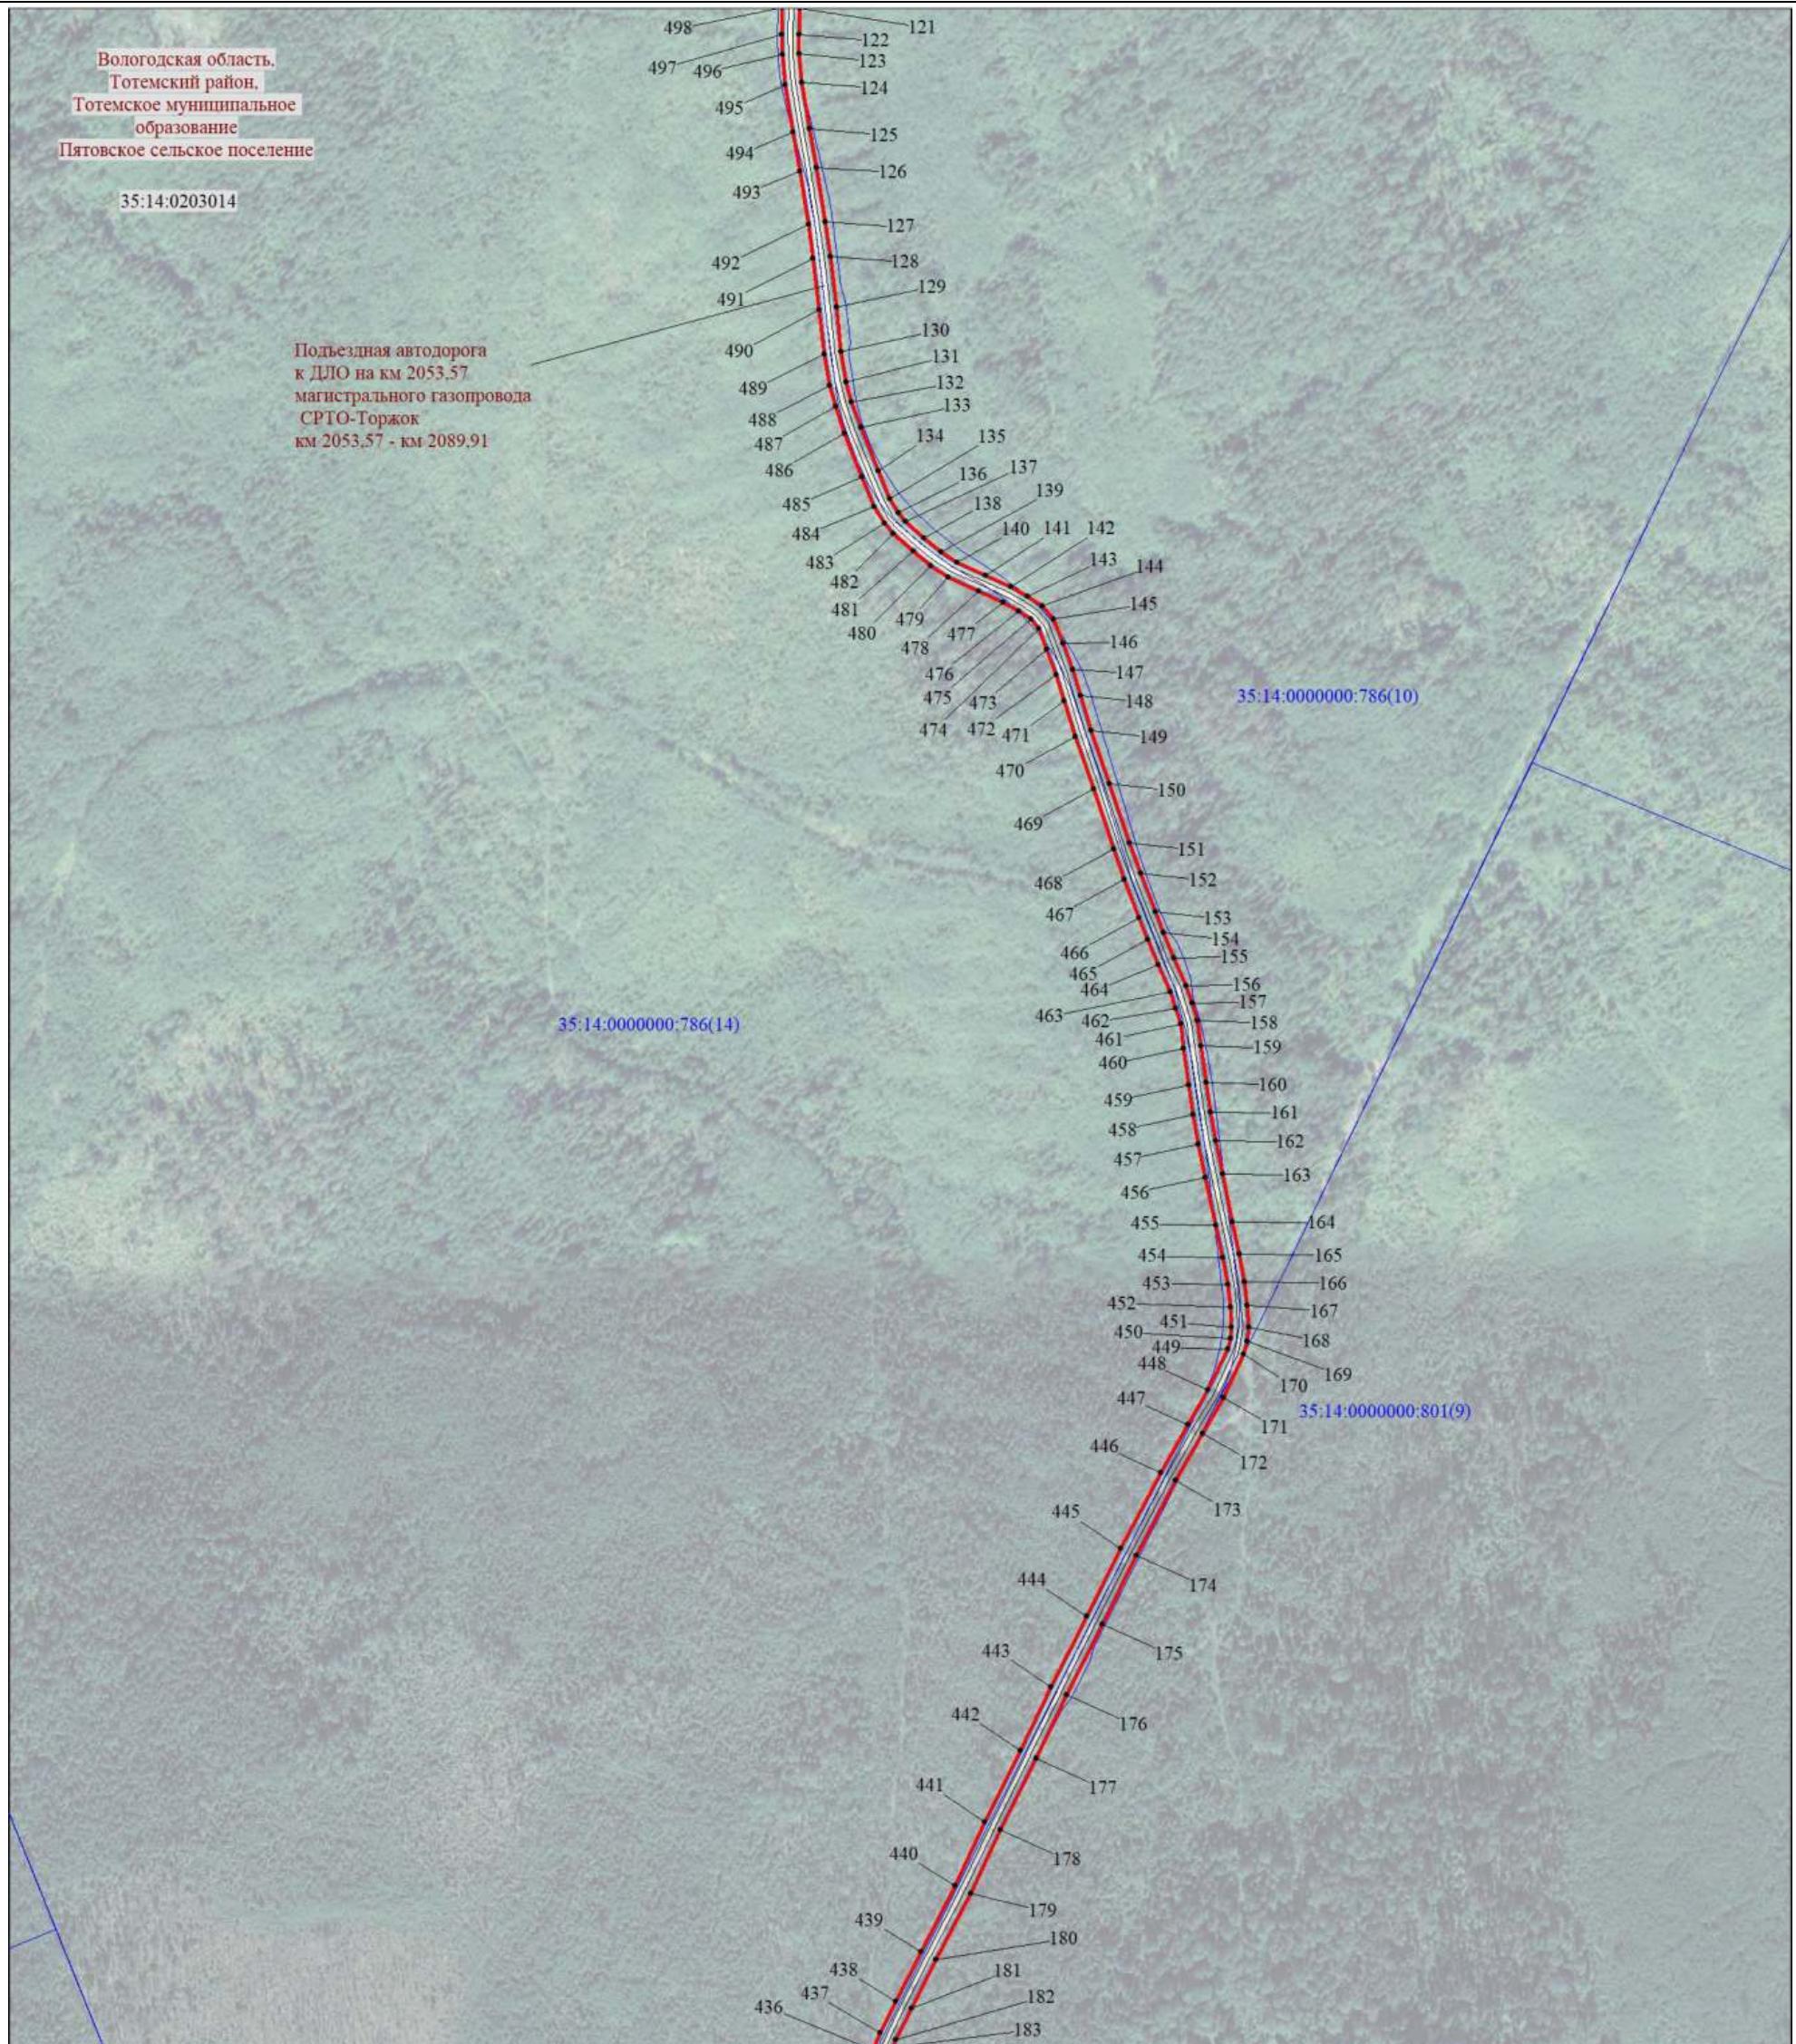

Масштаб 1:5000

МСК-35, зона 3

линия сводки с листом 3

Используемые условные знаки и обозначения:

Условные обозначения представлены на листе 125


Подпись




Толмачёв А. В.

Дата 10 ноября 2023 г.

Место для оттиска печати (при наличии) лица, составившего описание местоположения границ объекта

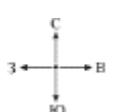

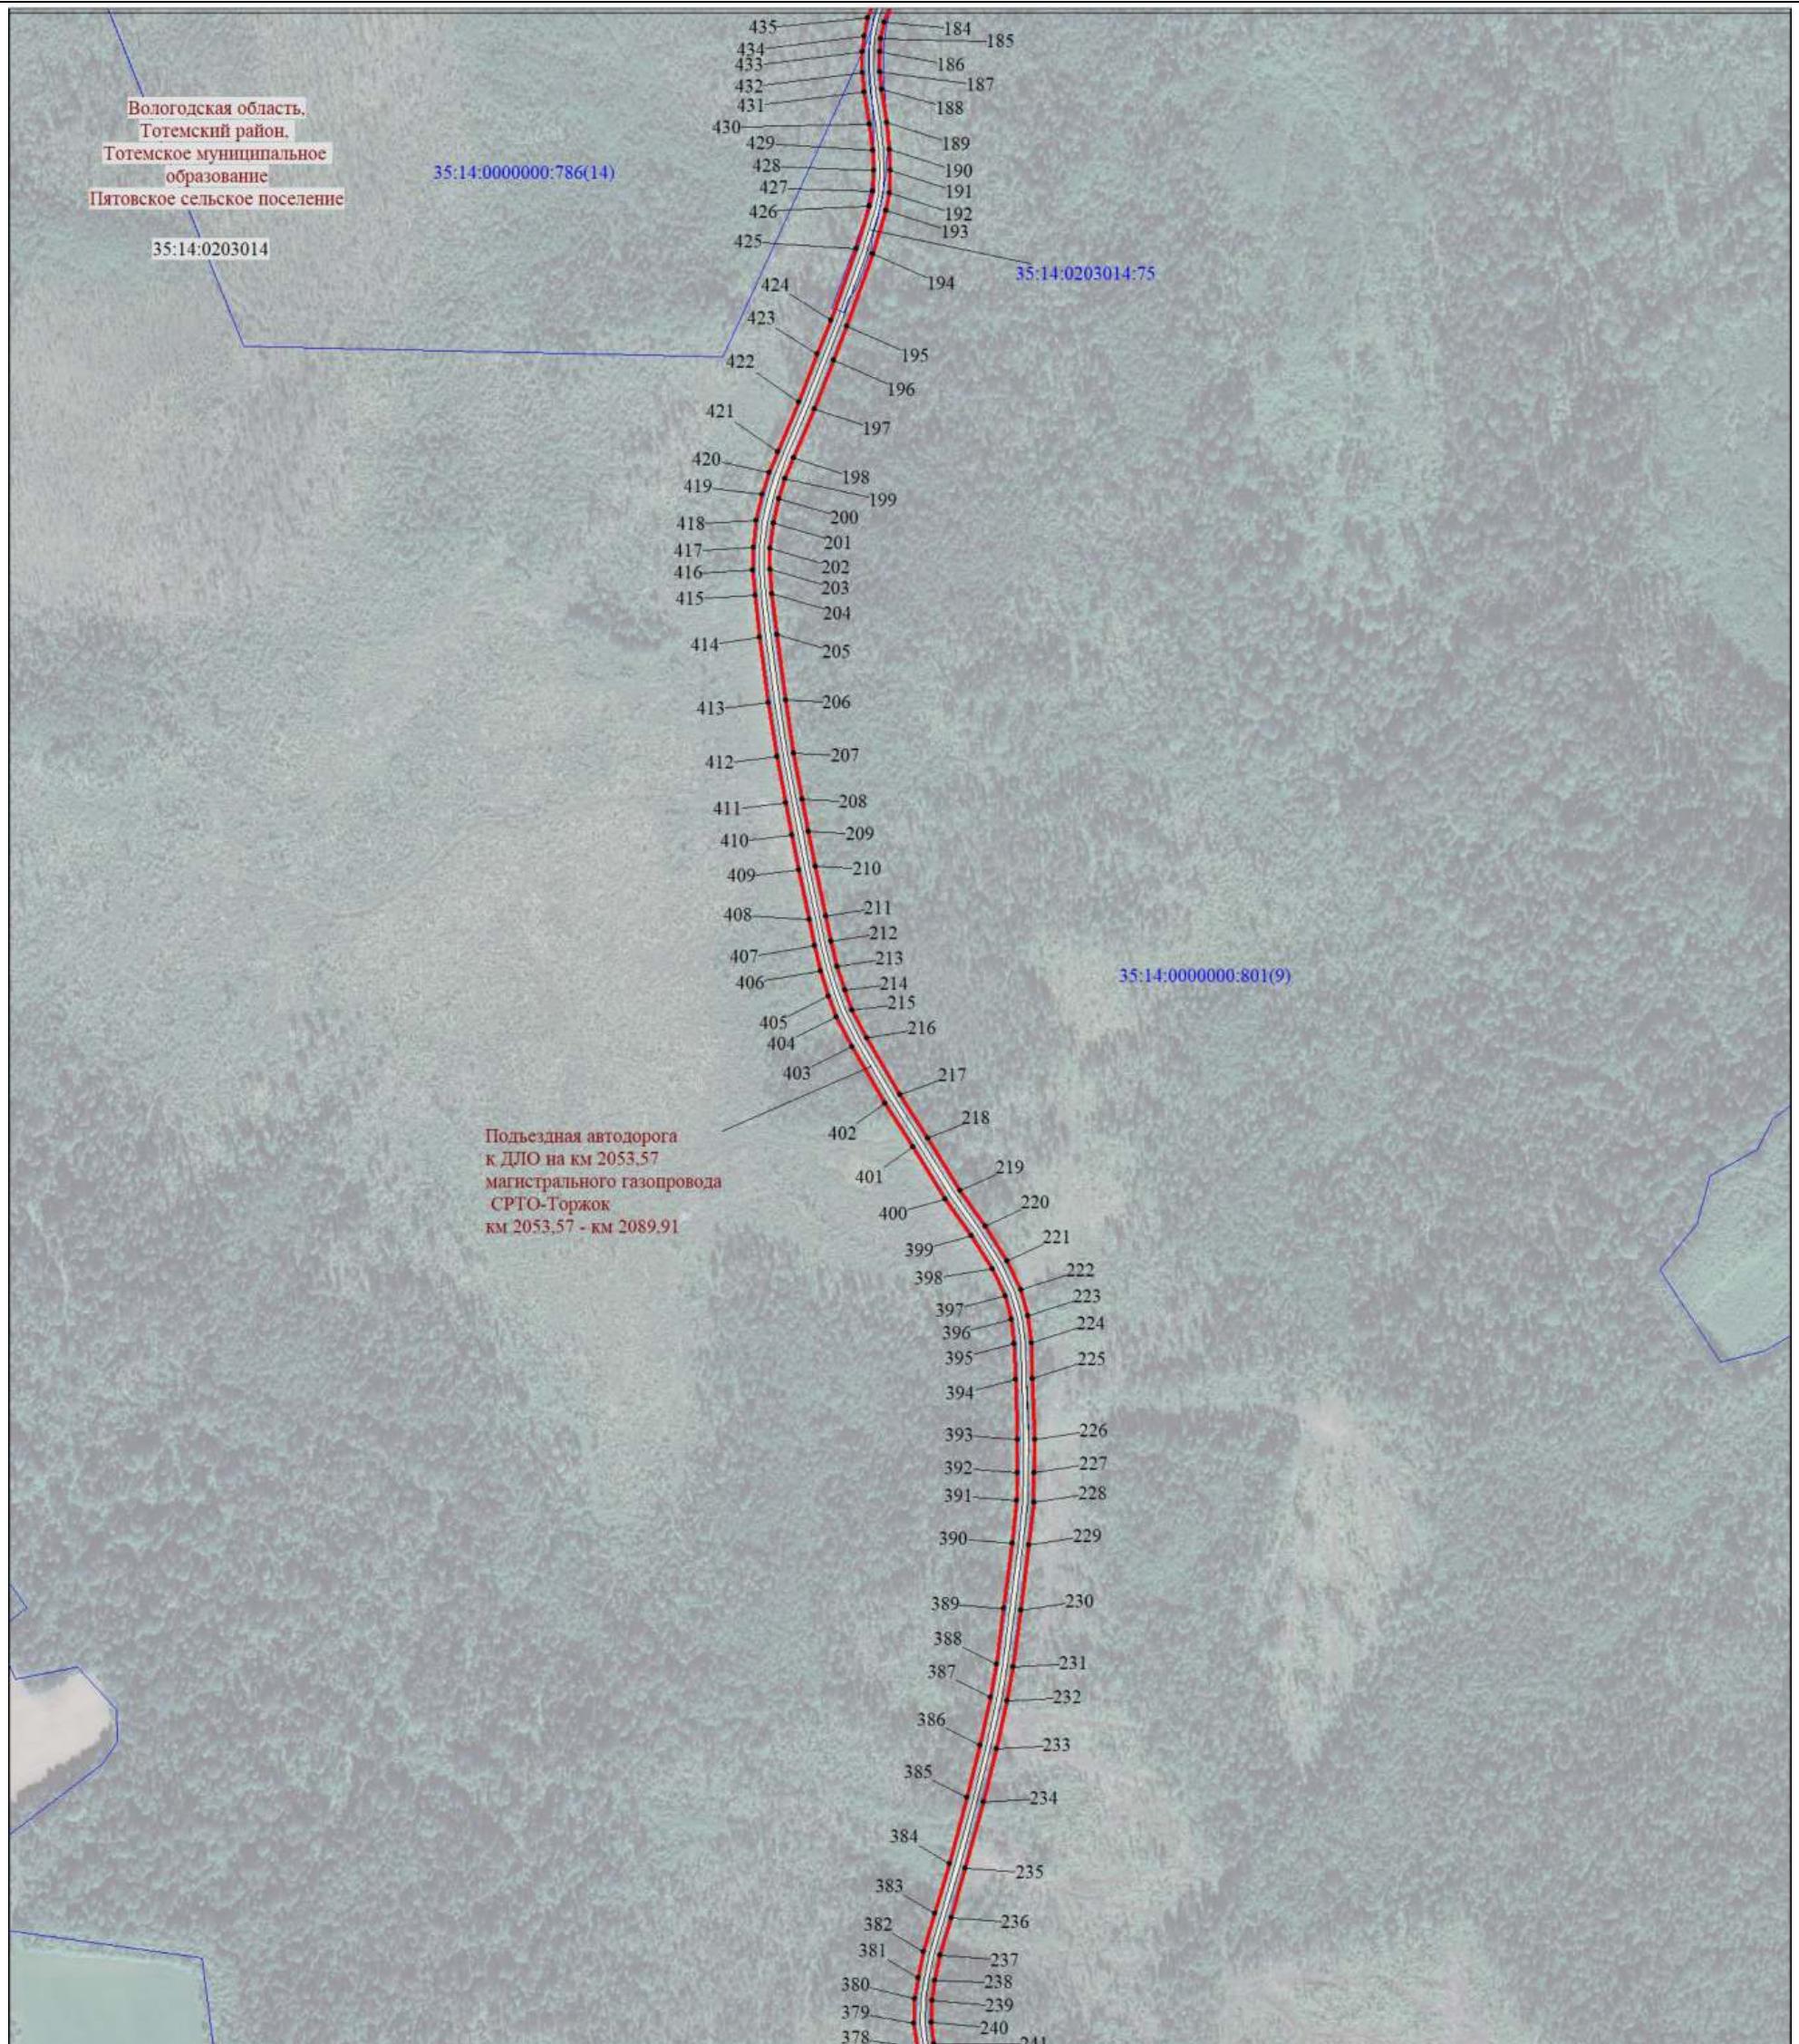


Используемые условные знаки и обозначения:


Условные обозначения представлены на листе 125

Подпись  Толмачёв А. В.

Дата 10 ноября 2023 г.

Место для оттиска печати (при наличии) лица, составившего описание местоположения границ объекта

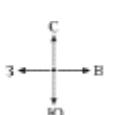

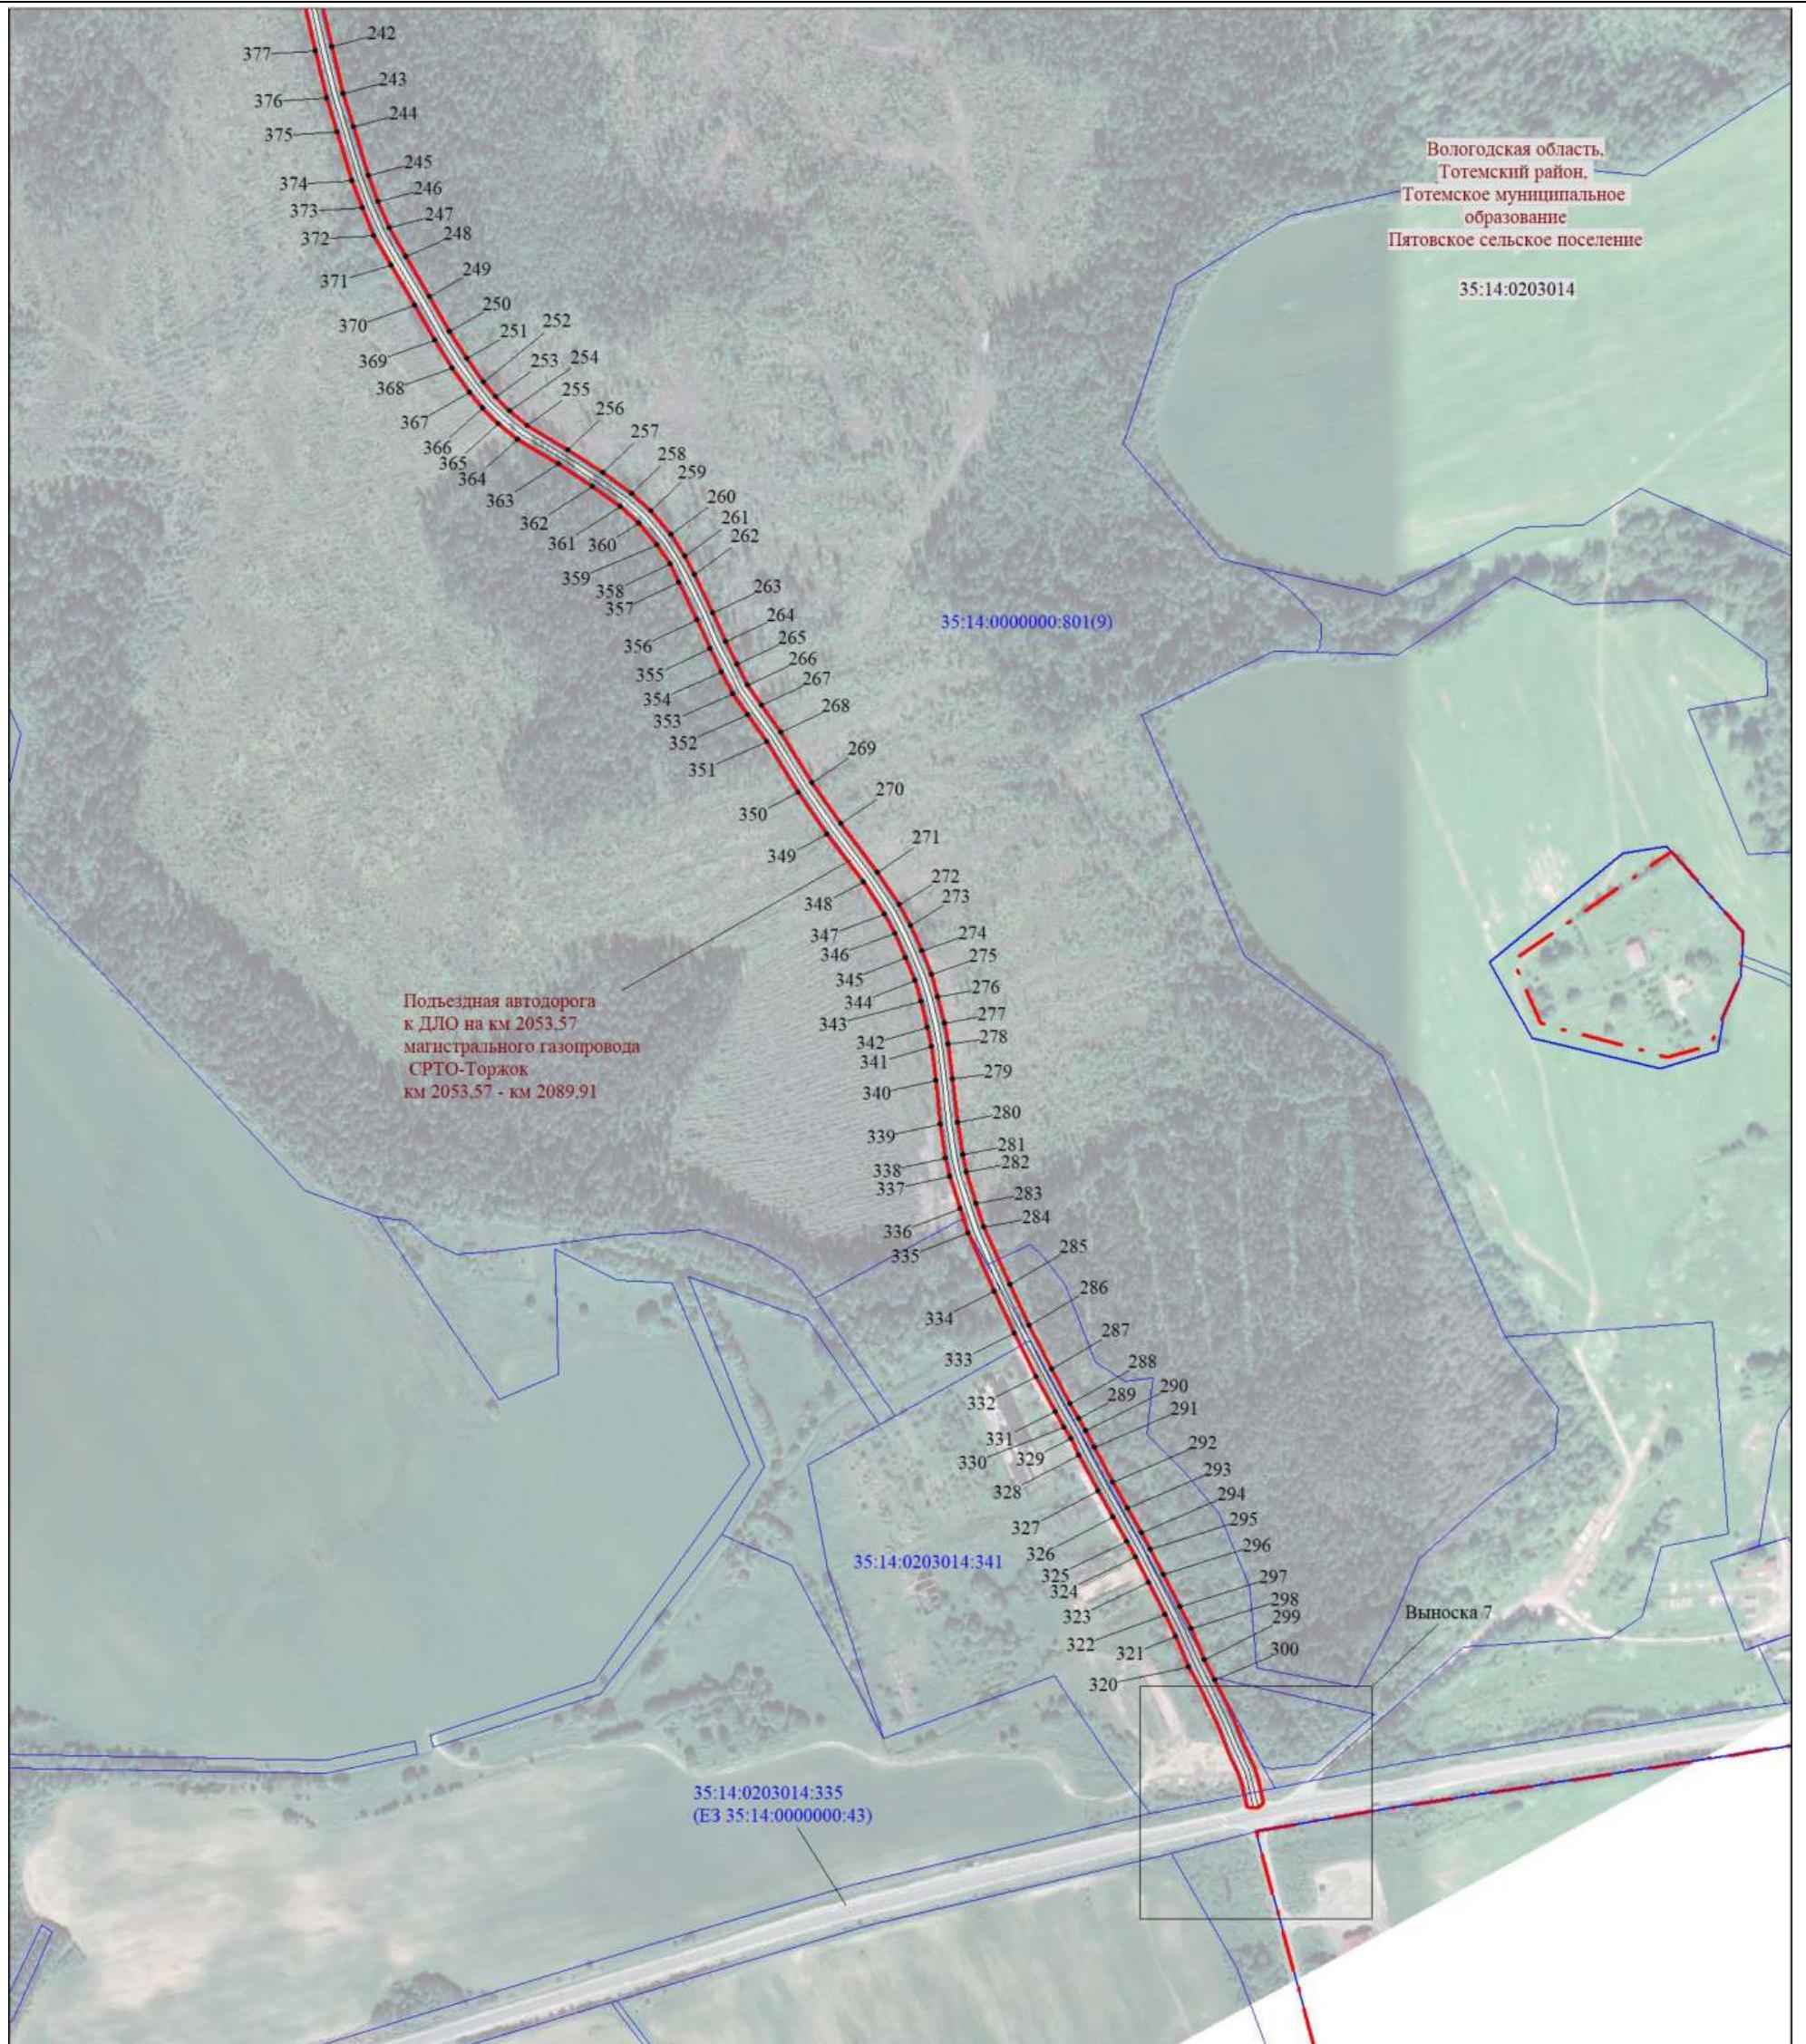

Масштаб 1:5000

МСК-35, зона 3


Используемые условные знаки и обозначения:


Условные обозначения представлены на листе 125

Подпись  Толмачёв А. В.

Дата 10 ноября 2023 г.

Место для оттиска печати (при наличии) лица, составившего описание местоположения границ объекта

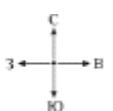

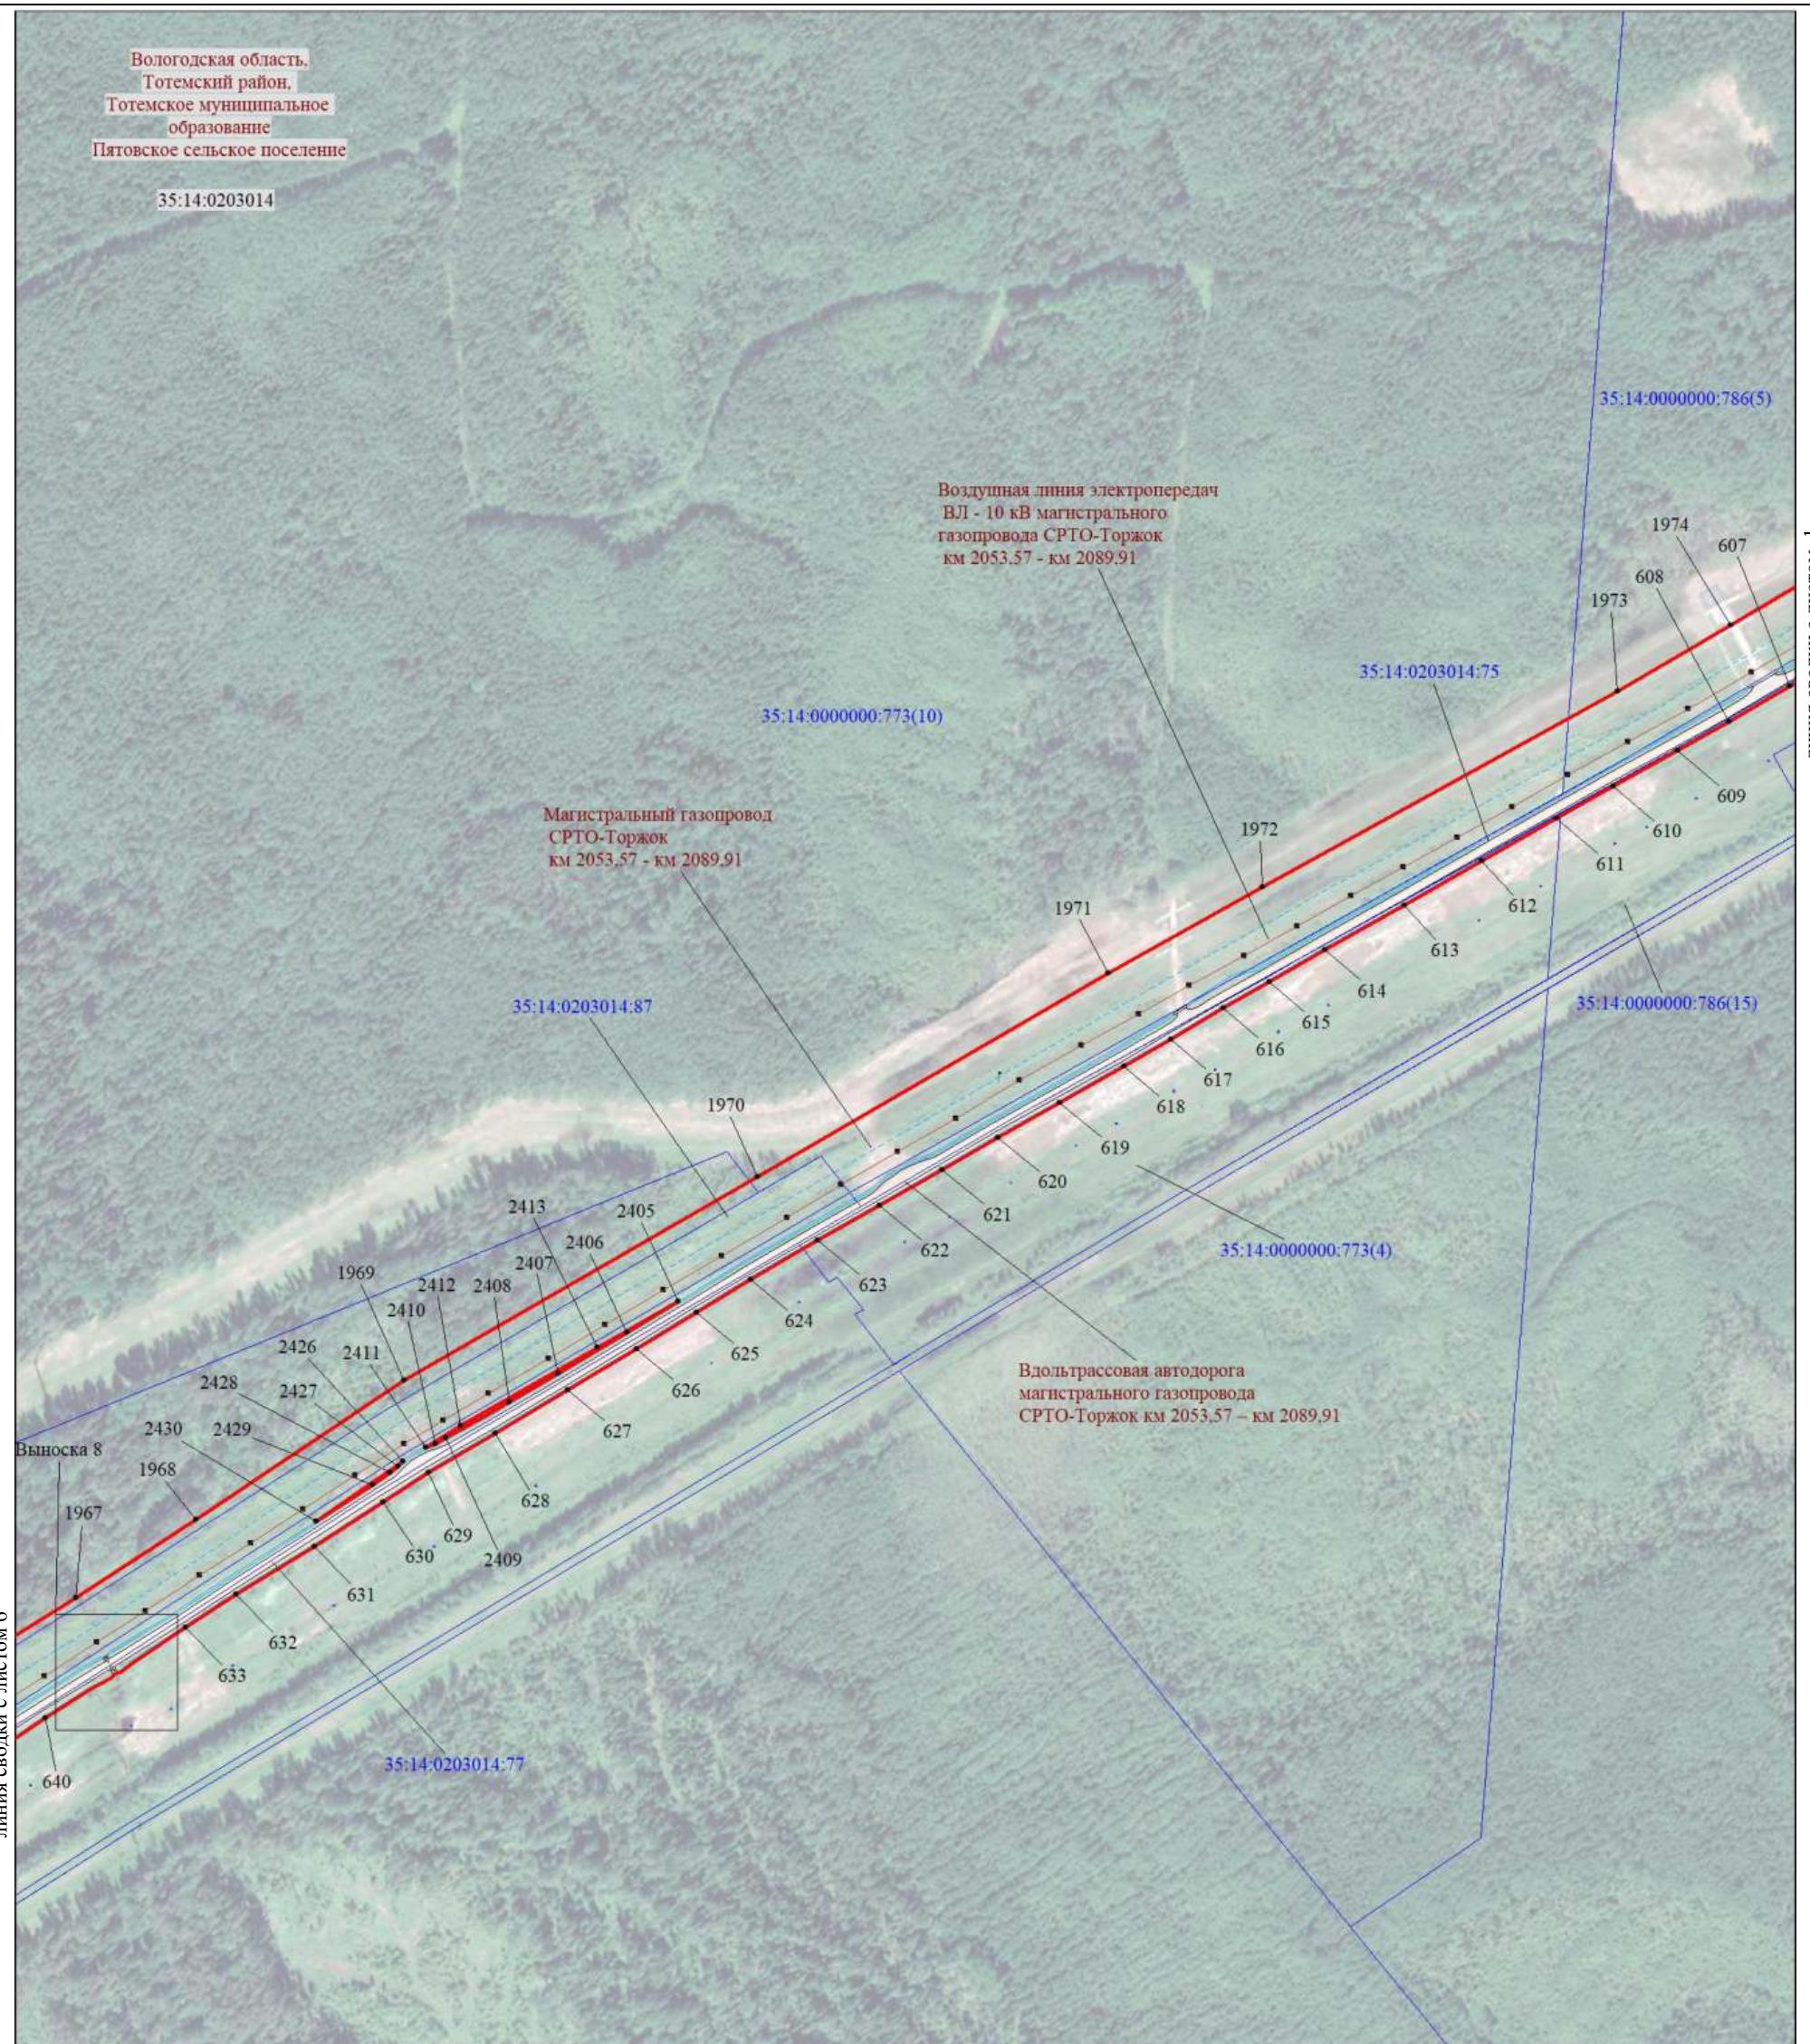

Масштаб 1:5000

МСК-35, зона 3

Используемые условные знаки и обозначения:

Условные обозначения представлены на листе 125


Подпись



Толмачёв А. В.


Дата 10 ноября 2023 г.

Место для оттиска печати (при наличии) лица, составившего описание местоположения границ объекта

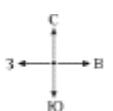

## Схема расположения границ публичного сервитута

6

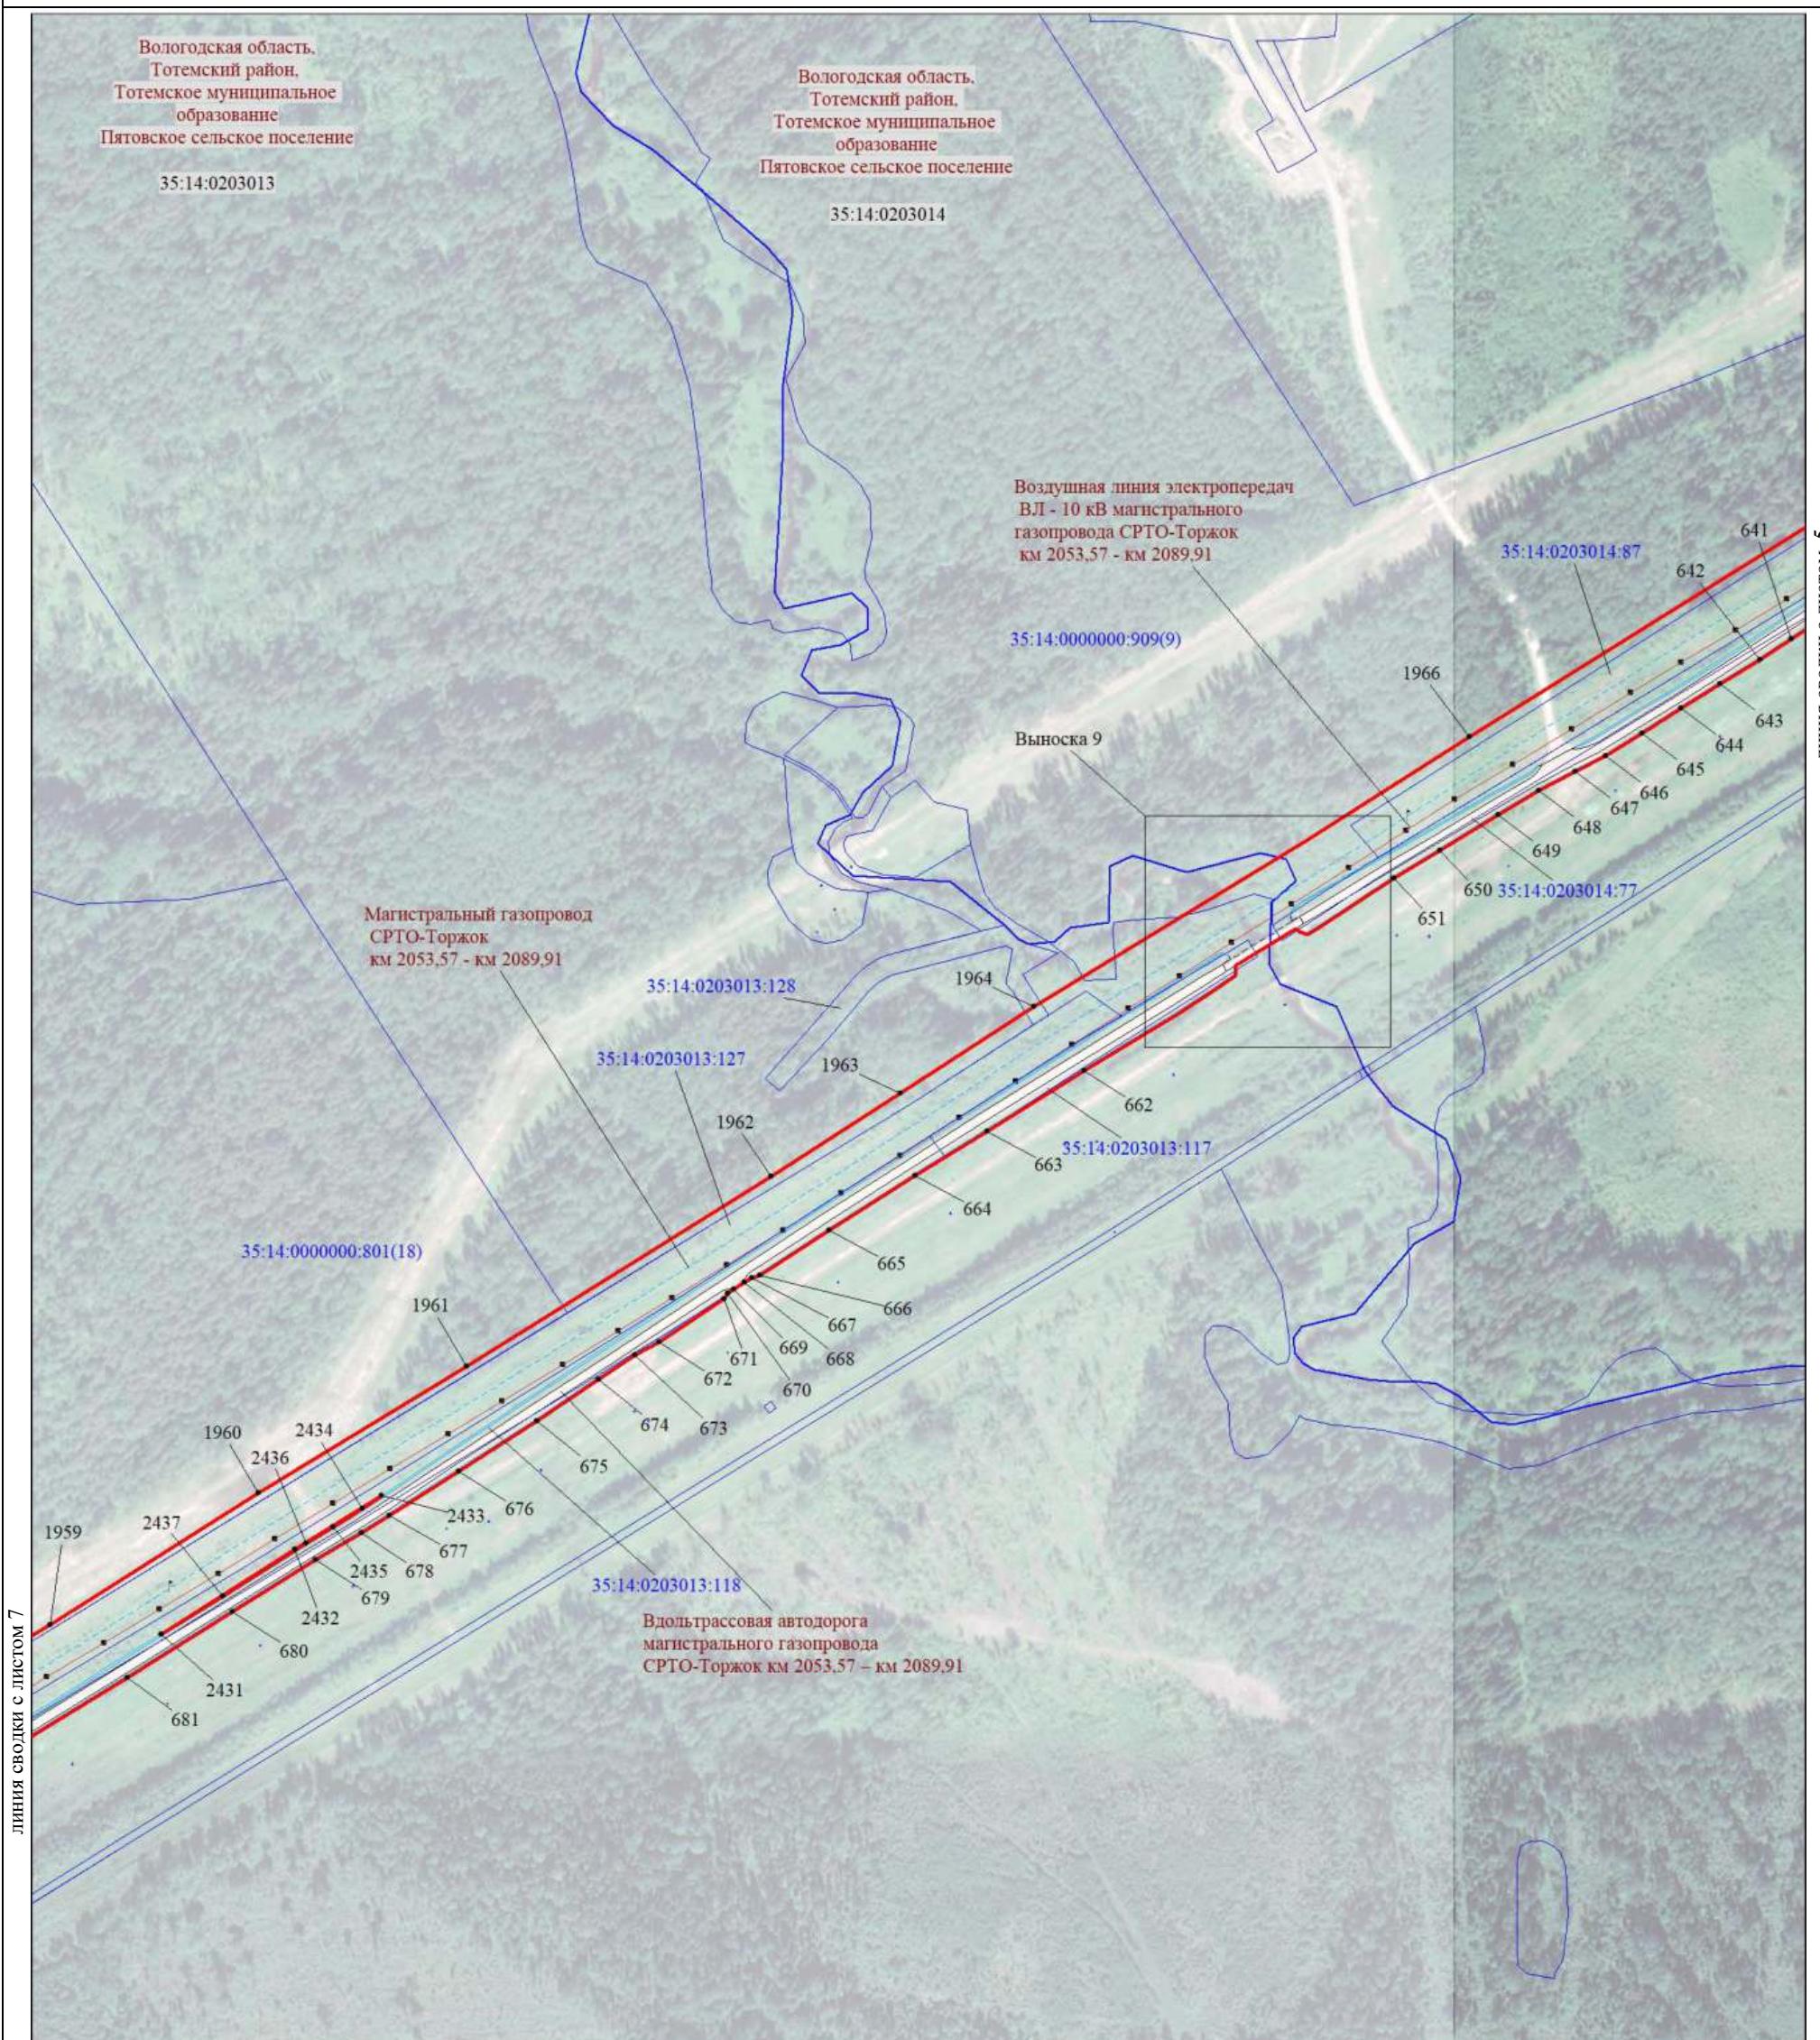

Масштаб 1:5000

МСК-35, зона 3


Используемые условные знаки и обозначения:


Условные обозначения представлены на листе 125

Подпись  Толмачёв А. В.

Дата 10 ноября 2023 г.

Место для оттиска печати (при наличии) лица, составившего описание местоположения границ объекта

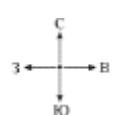

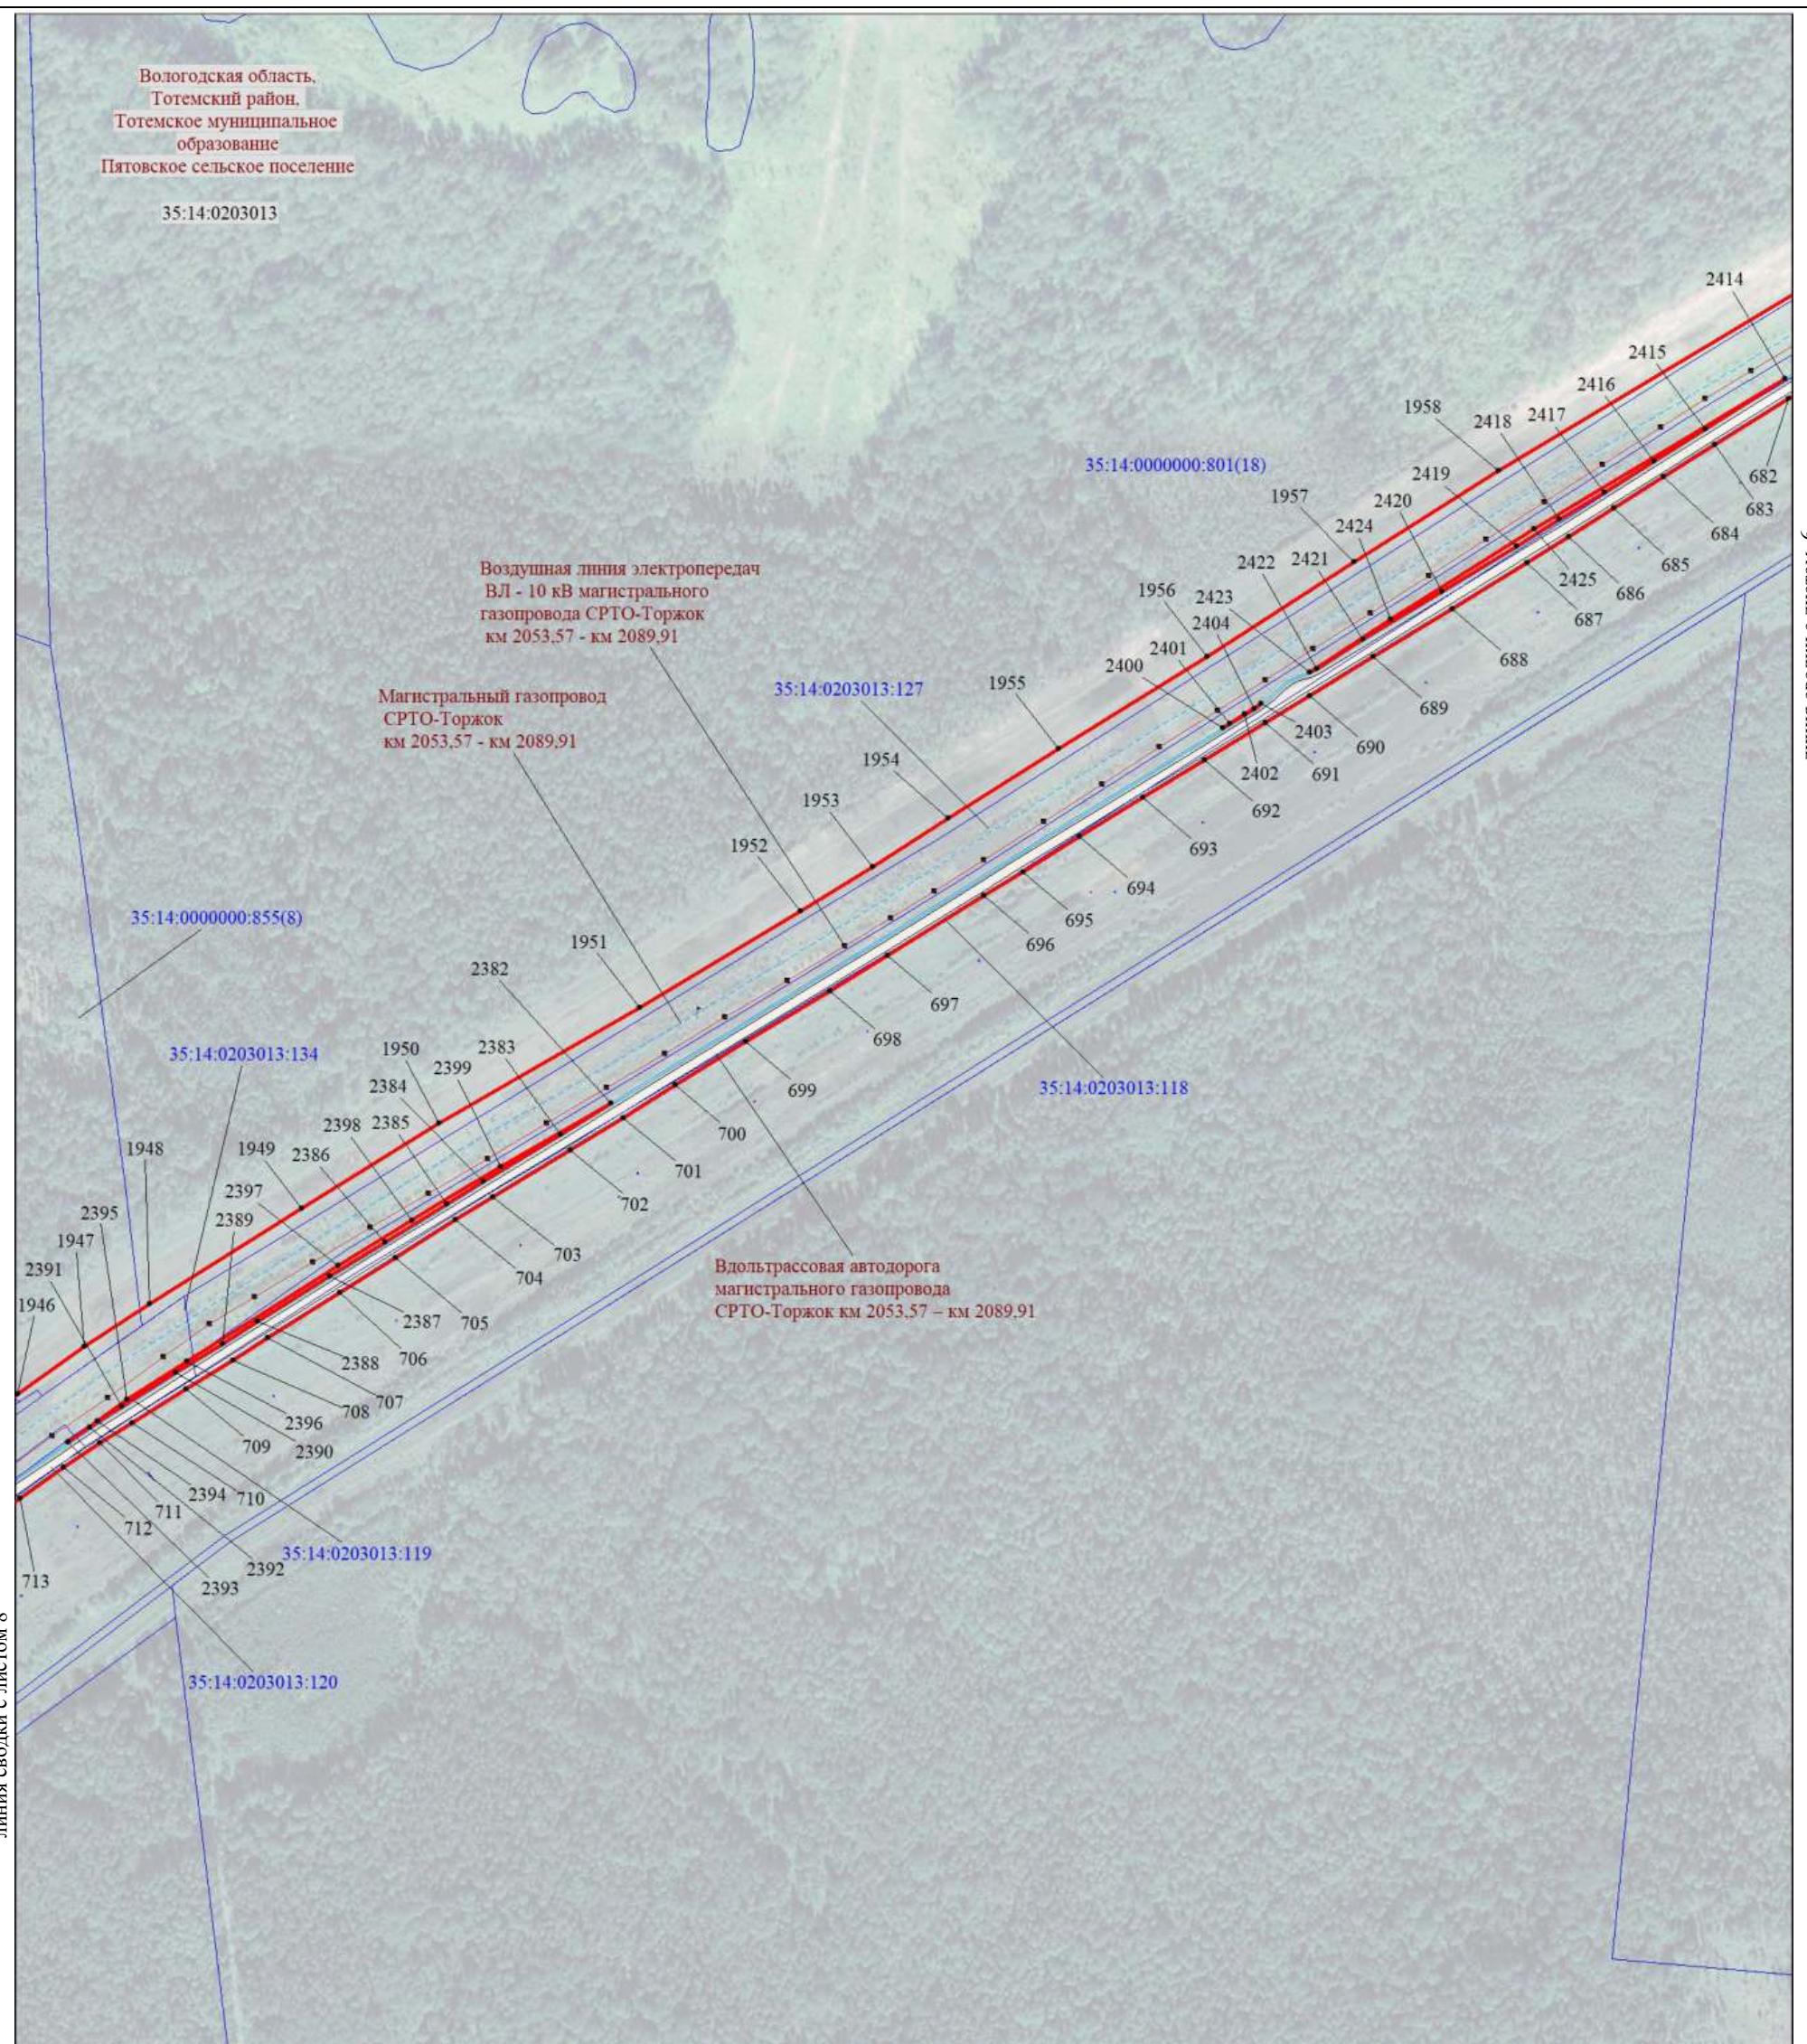

Масштаб 1:5000

МСК-35 зона 3

## Используемые условные знаки и обозначения:


Условные обозначения представлены на листе 125

Подпись Тодмачёв А. В.



Лата 10 нојбрја 2023 г.




Место для оттиска печати (при наличии) лица, составившего описание местоположения границ объекта

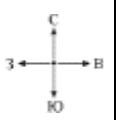

## Схема расположения границ публичного сервитута

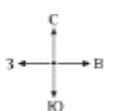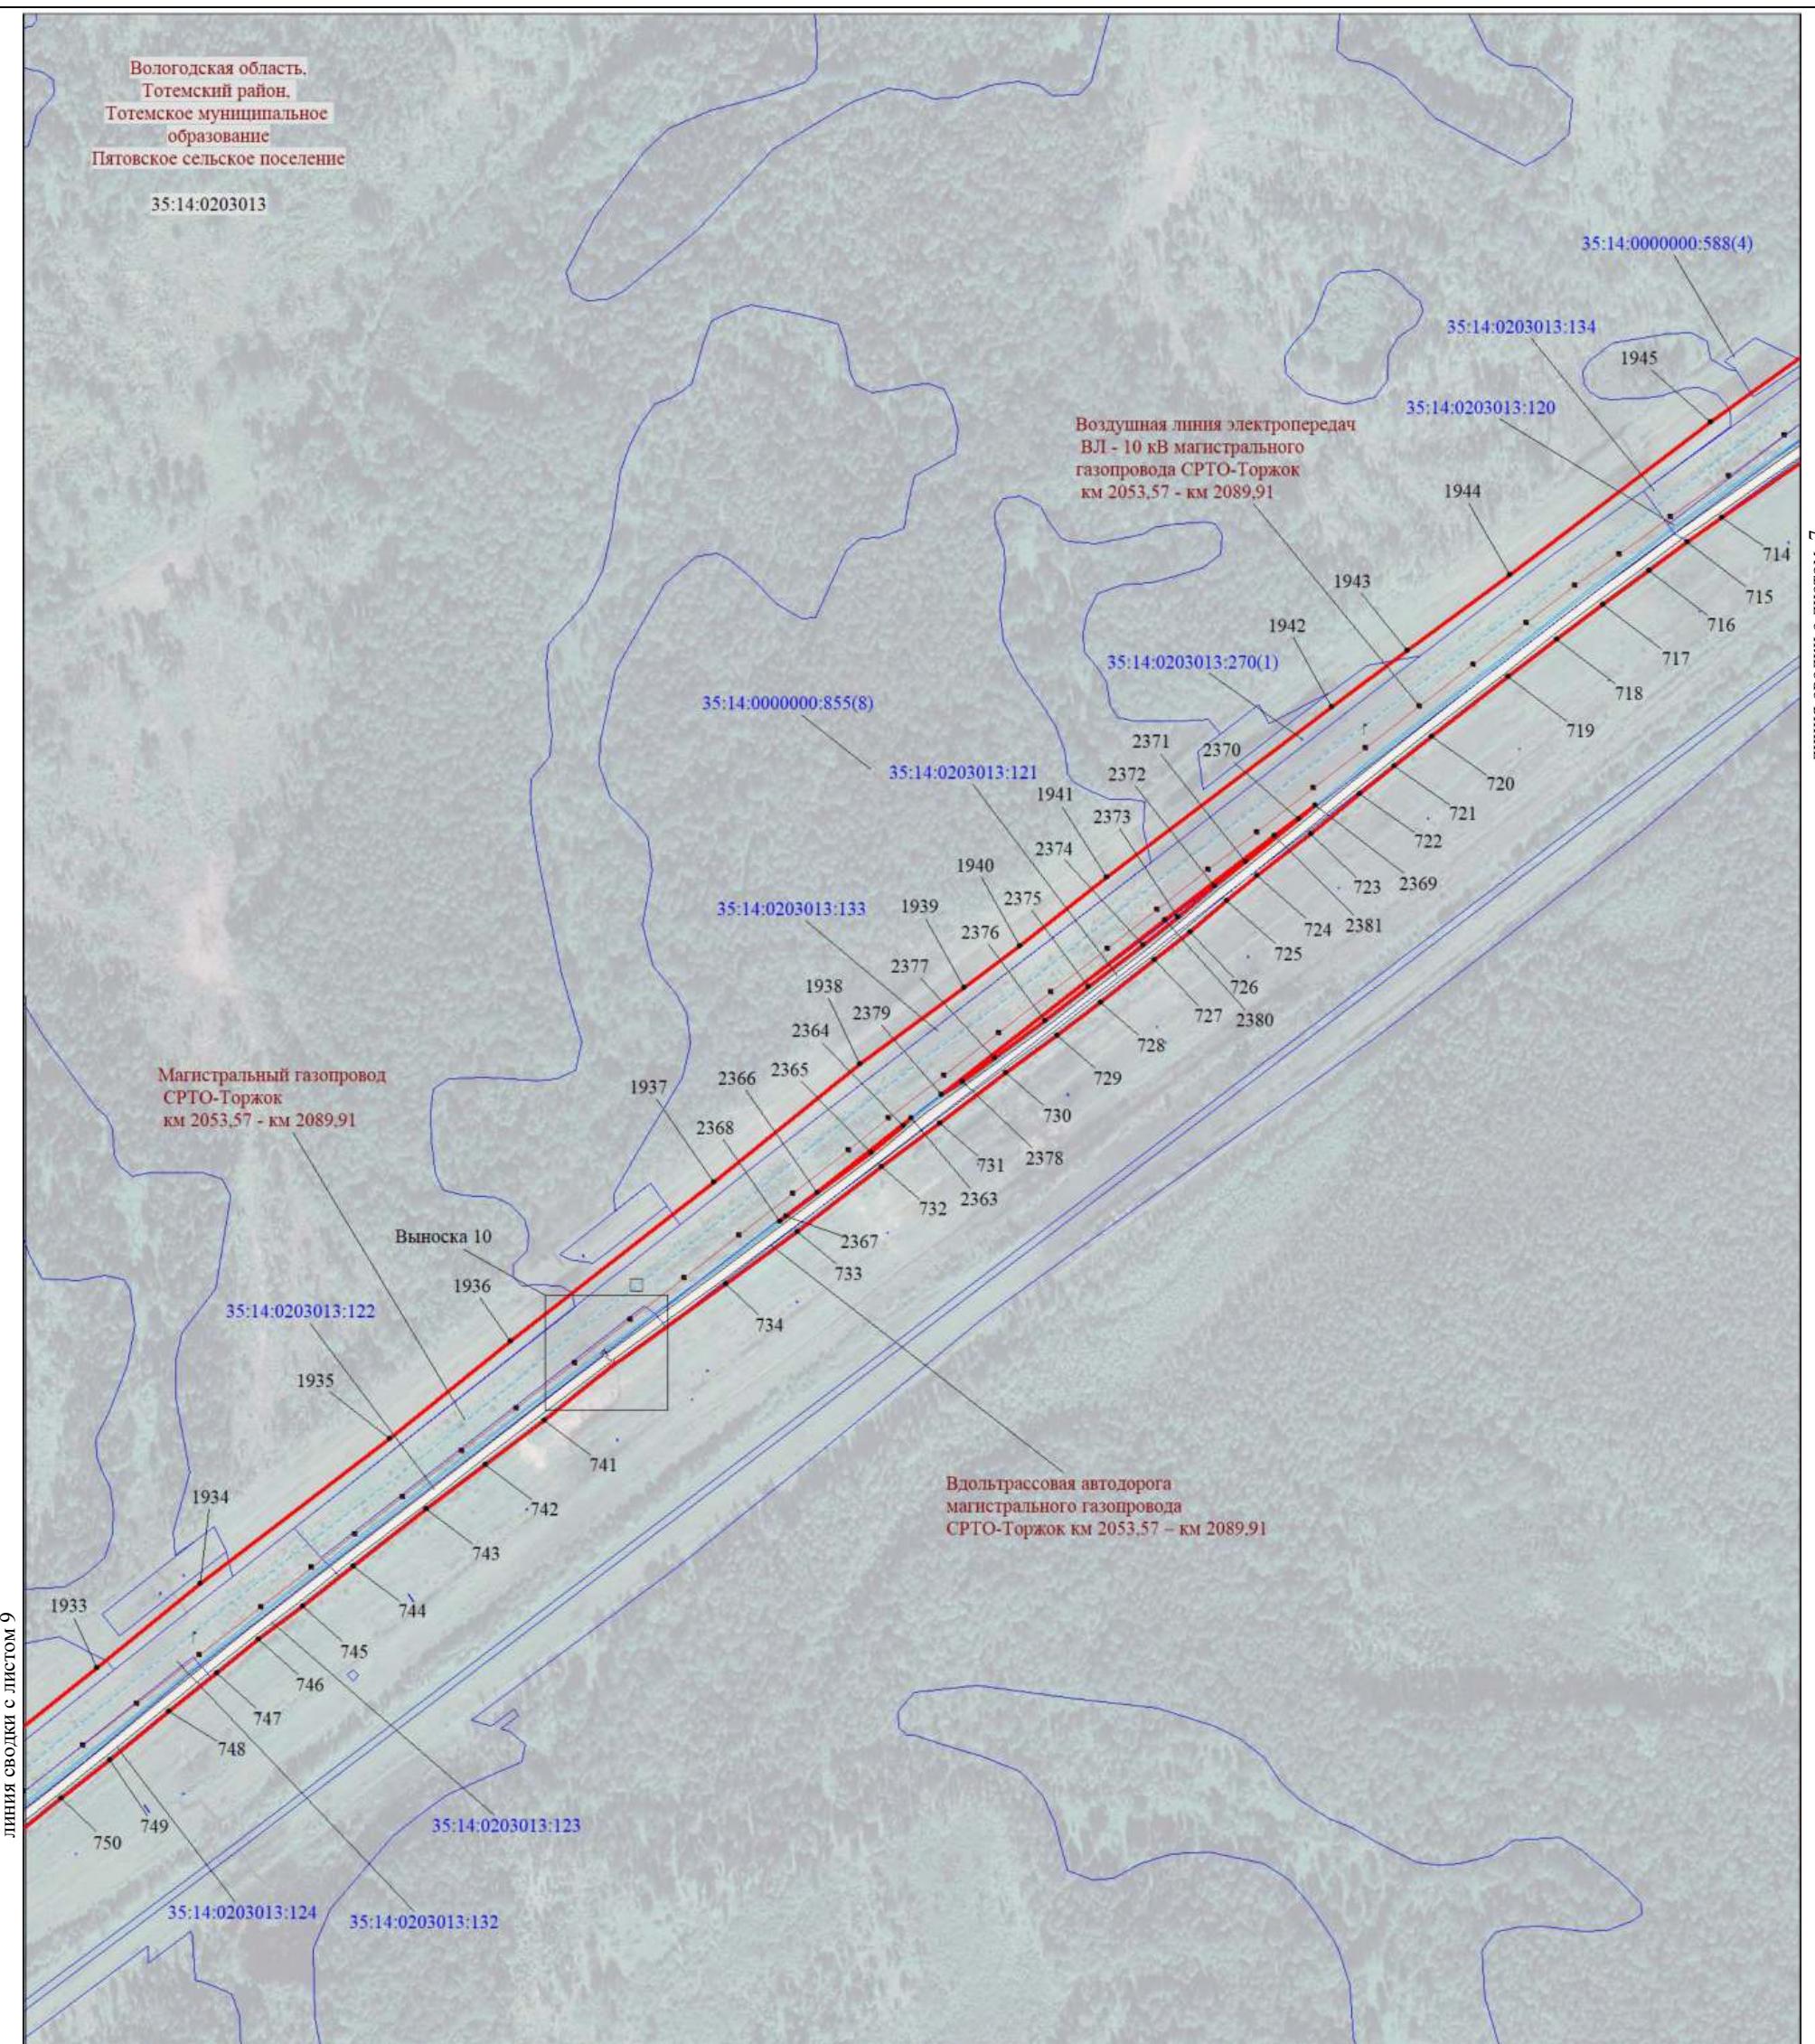

## Схема расположения границ публичного сервитута

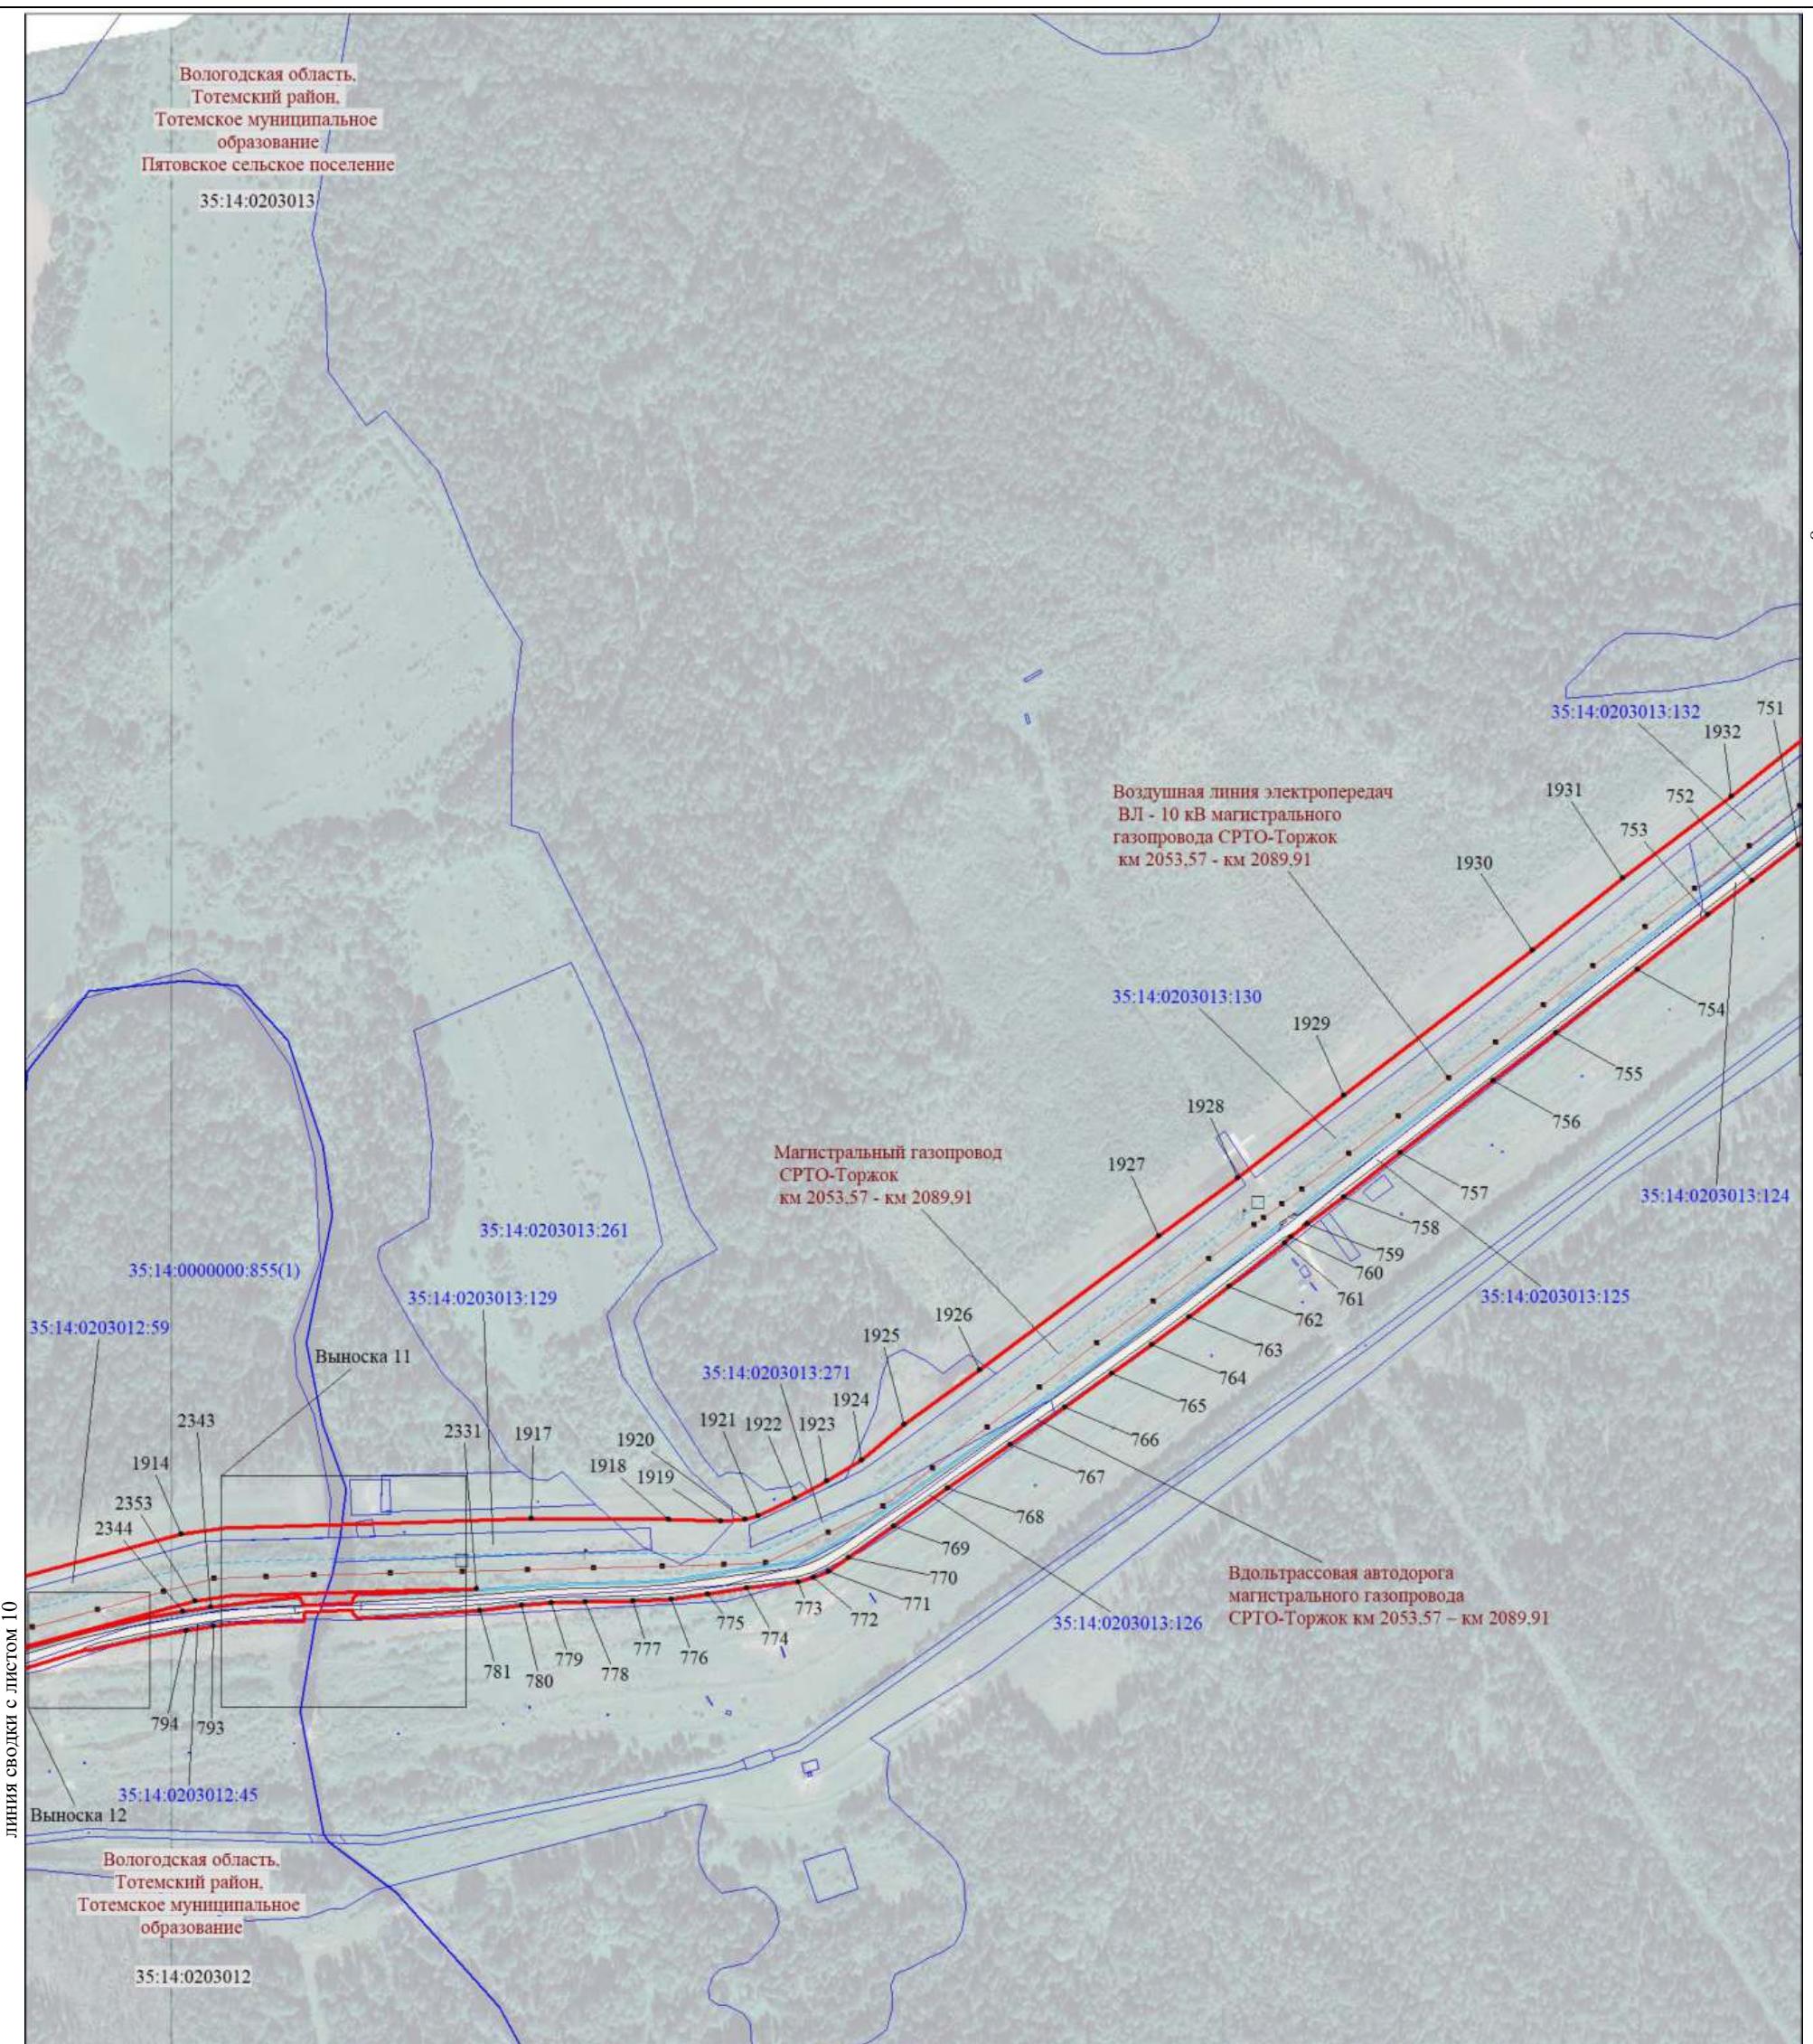

Масштаб 1:5000

МСК-35, зона 3

Используемые условные знаки и обозначения:

Условные обозначения представлены на листе 125


Подпись




Толмачёв А. В.

Дата 10 ноября 2023 г.

Место для оттиска печати (при наличии) лица, составившего описание местоположения границ объекта

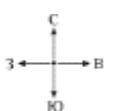

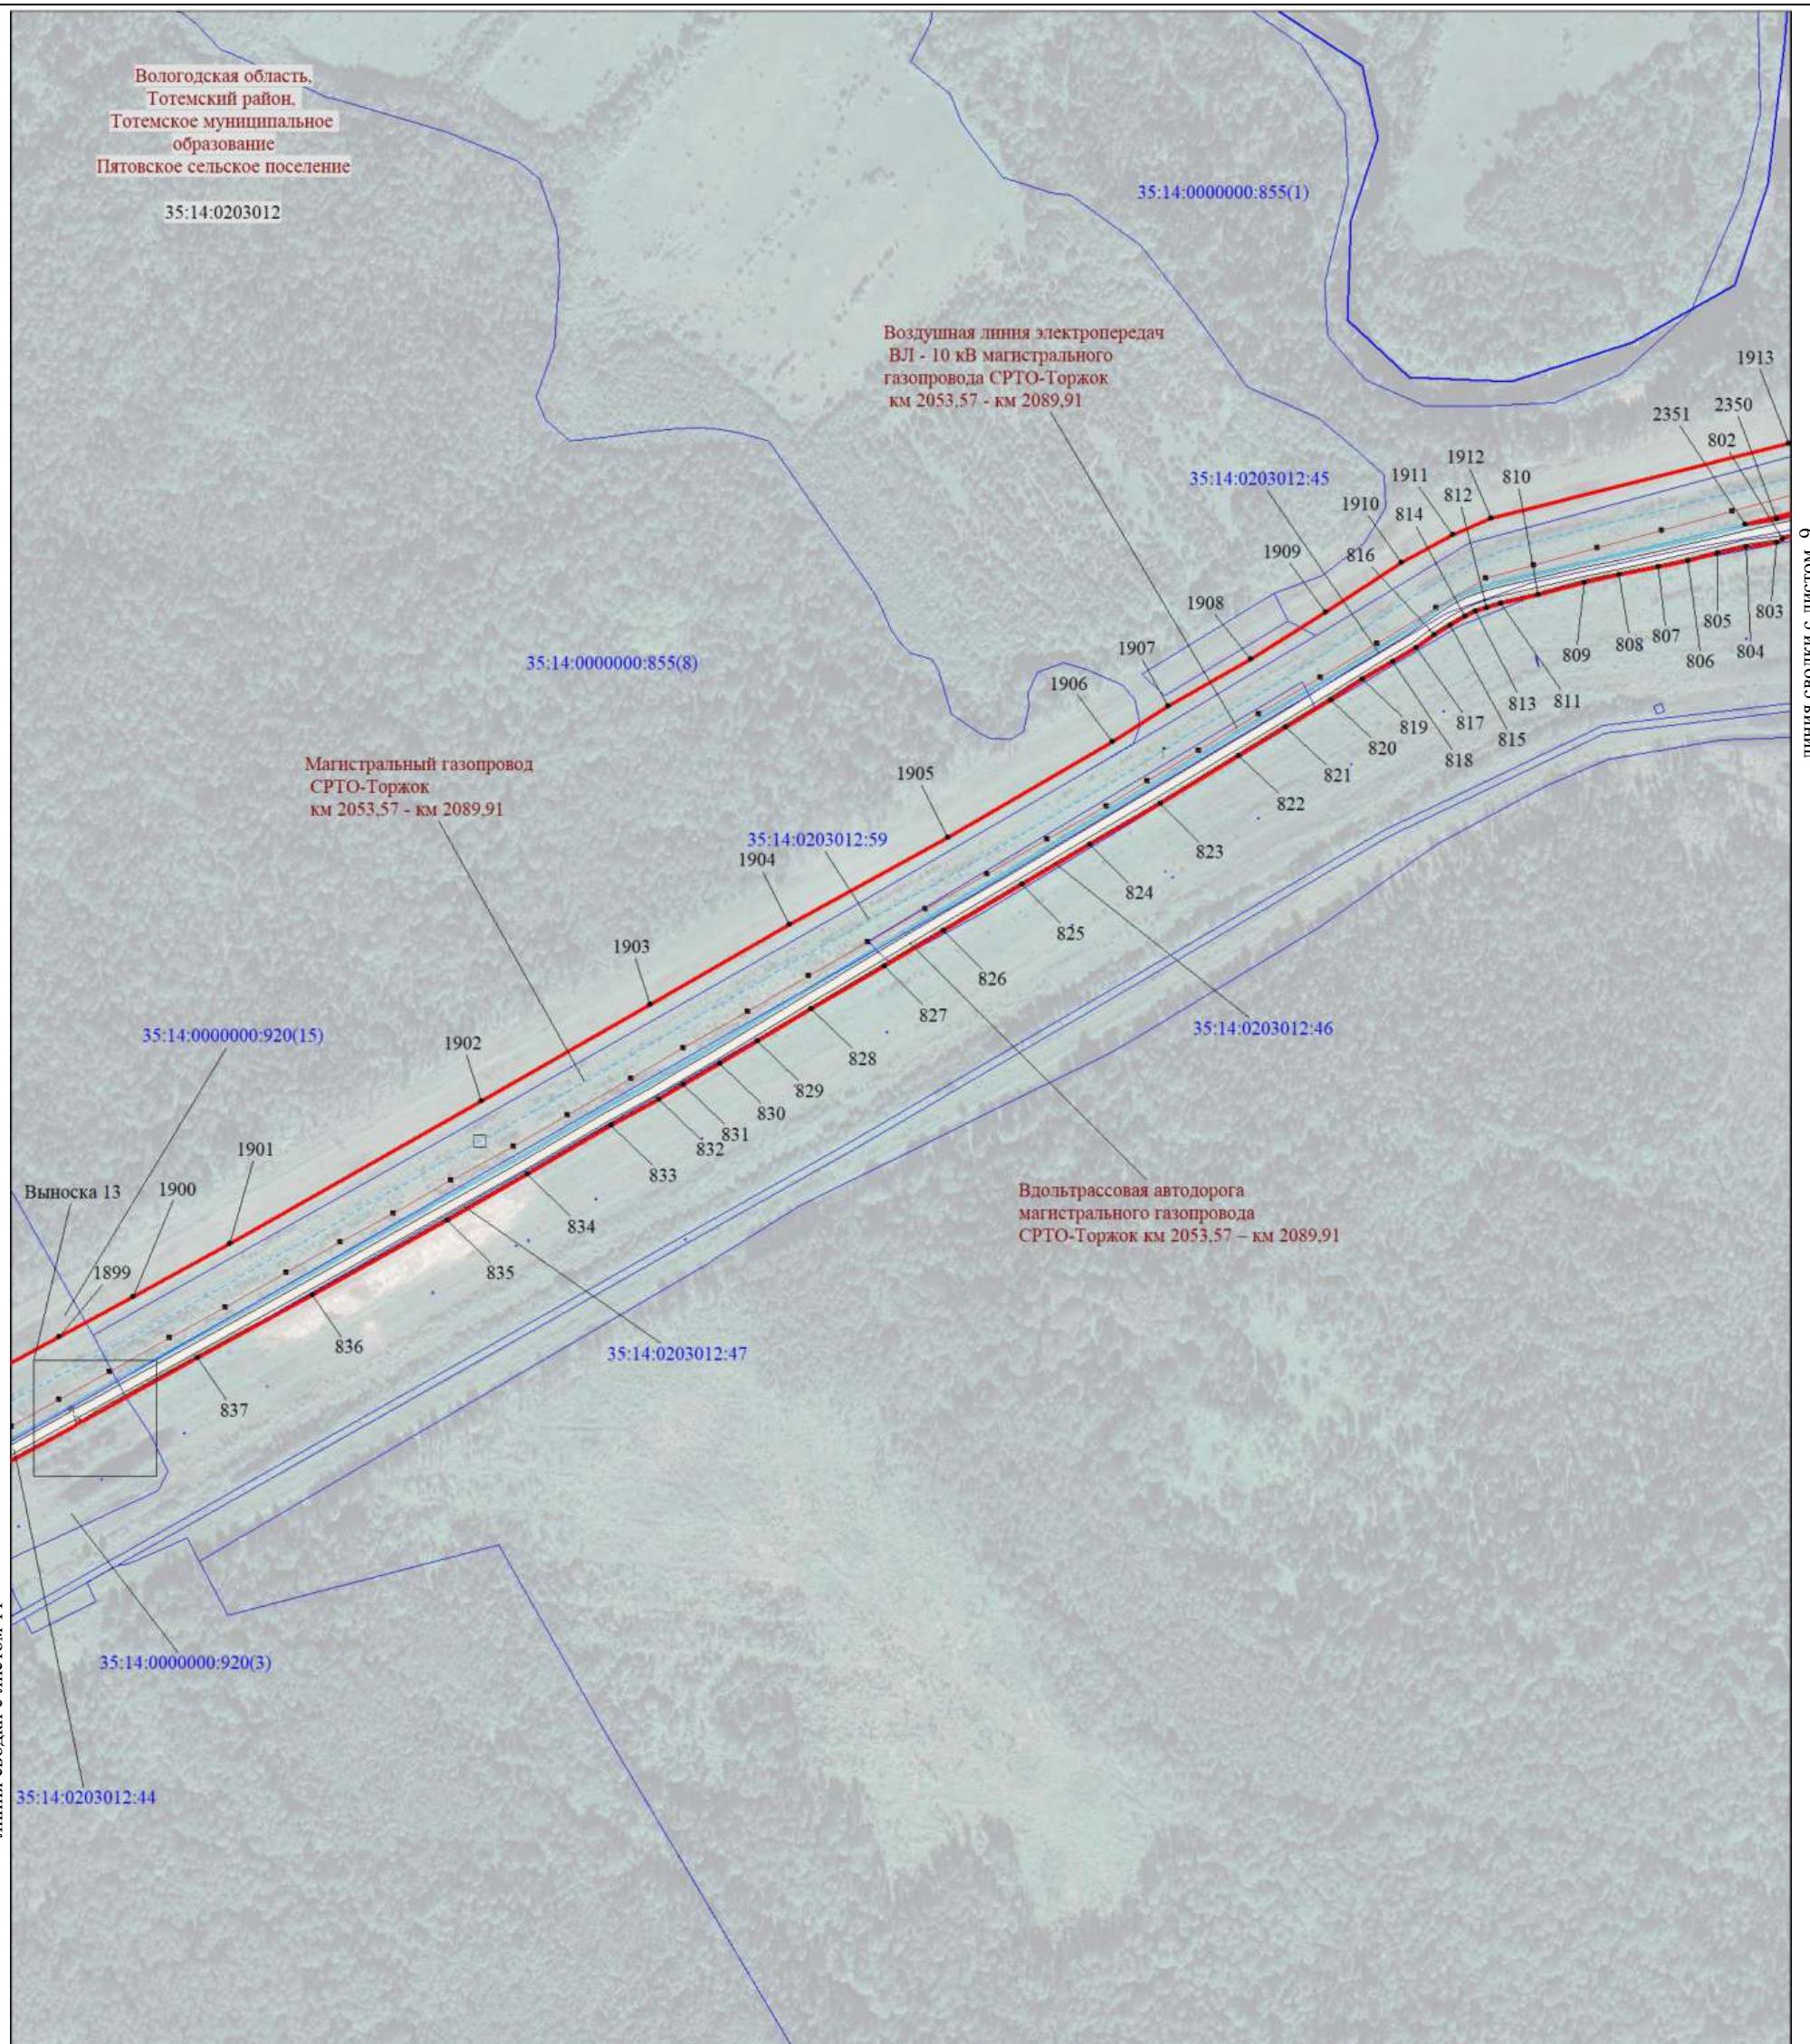

Масштаб 1:5000

МСК-35, зона 3

Используемые условные знаки и обозначения:

Условные обозначения представлены на листе 125


Подпись




Толмачёв А. В.

Дата 10 ноября 2023 г.

Место для оттиска печати (при наличии) лица, составившего описание местоположения границ объекта

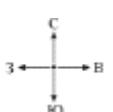

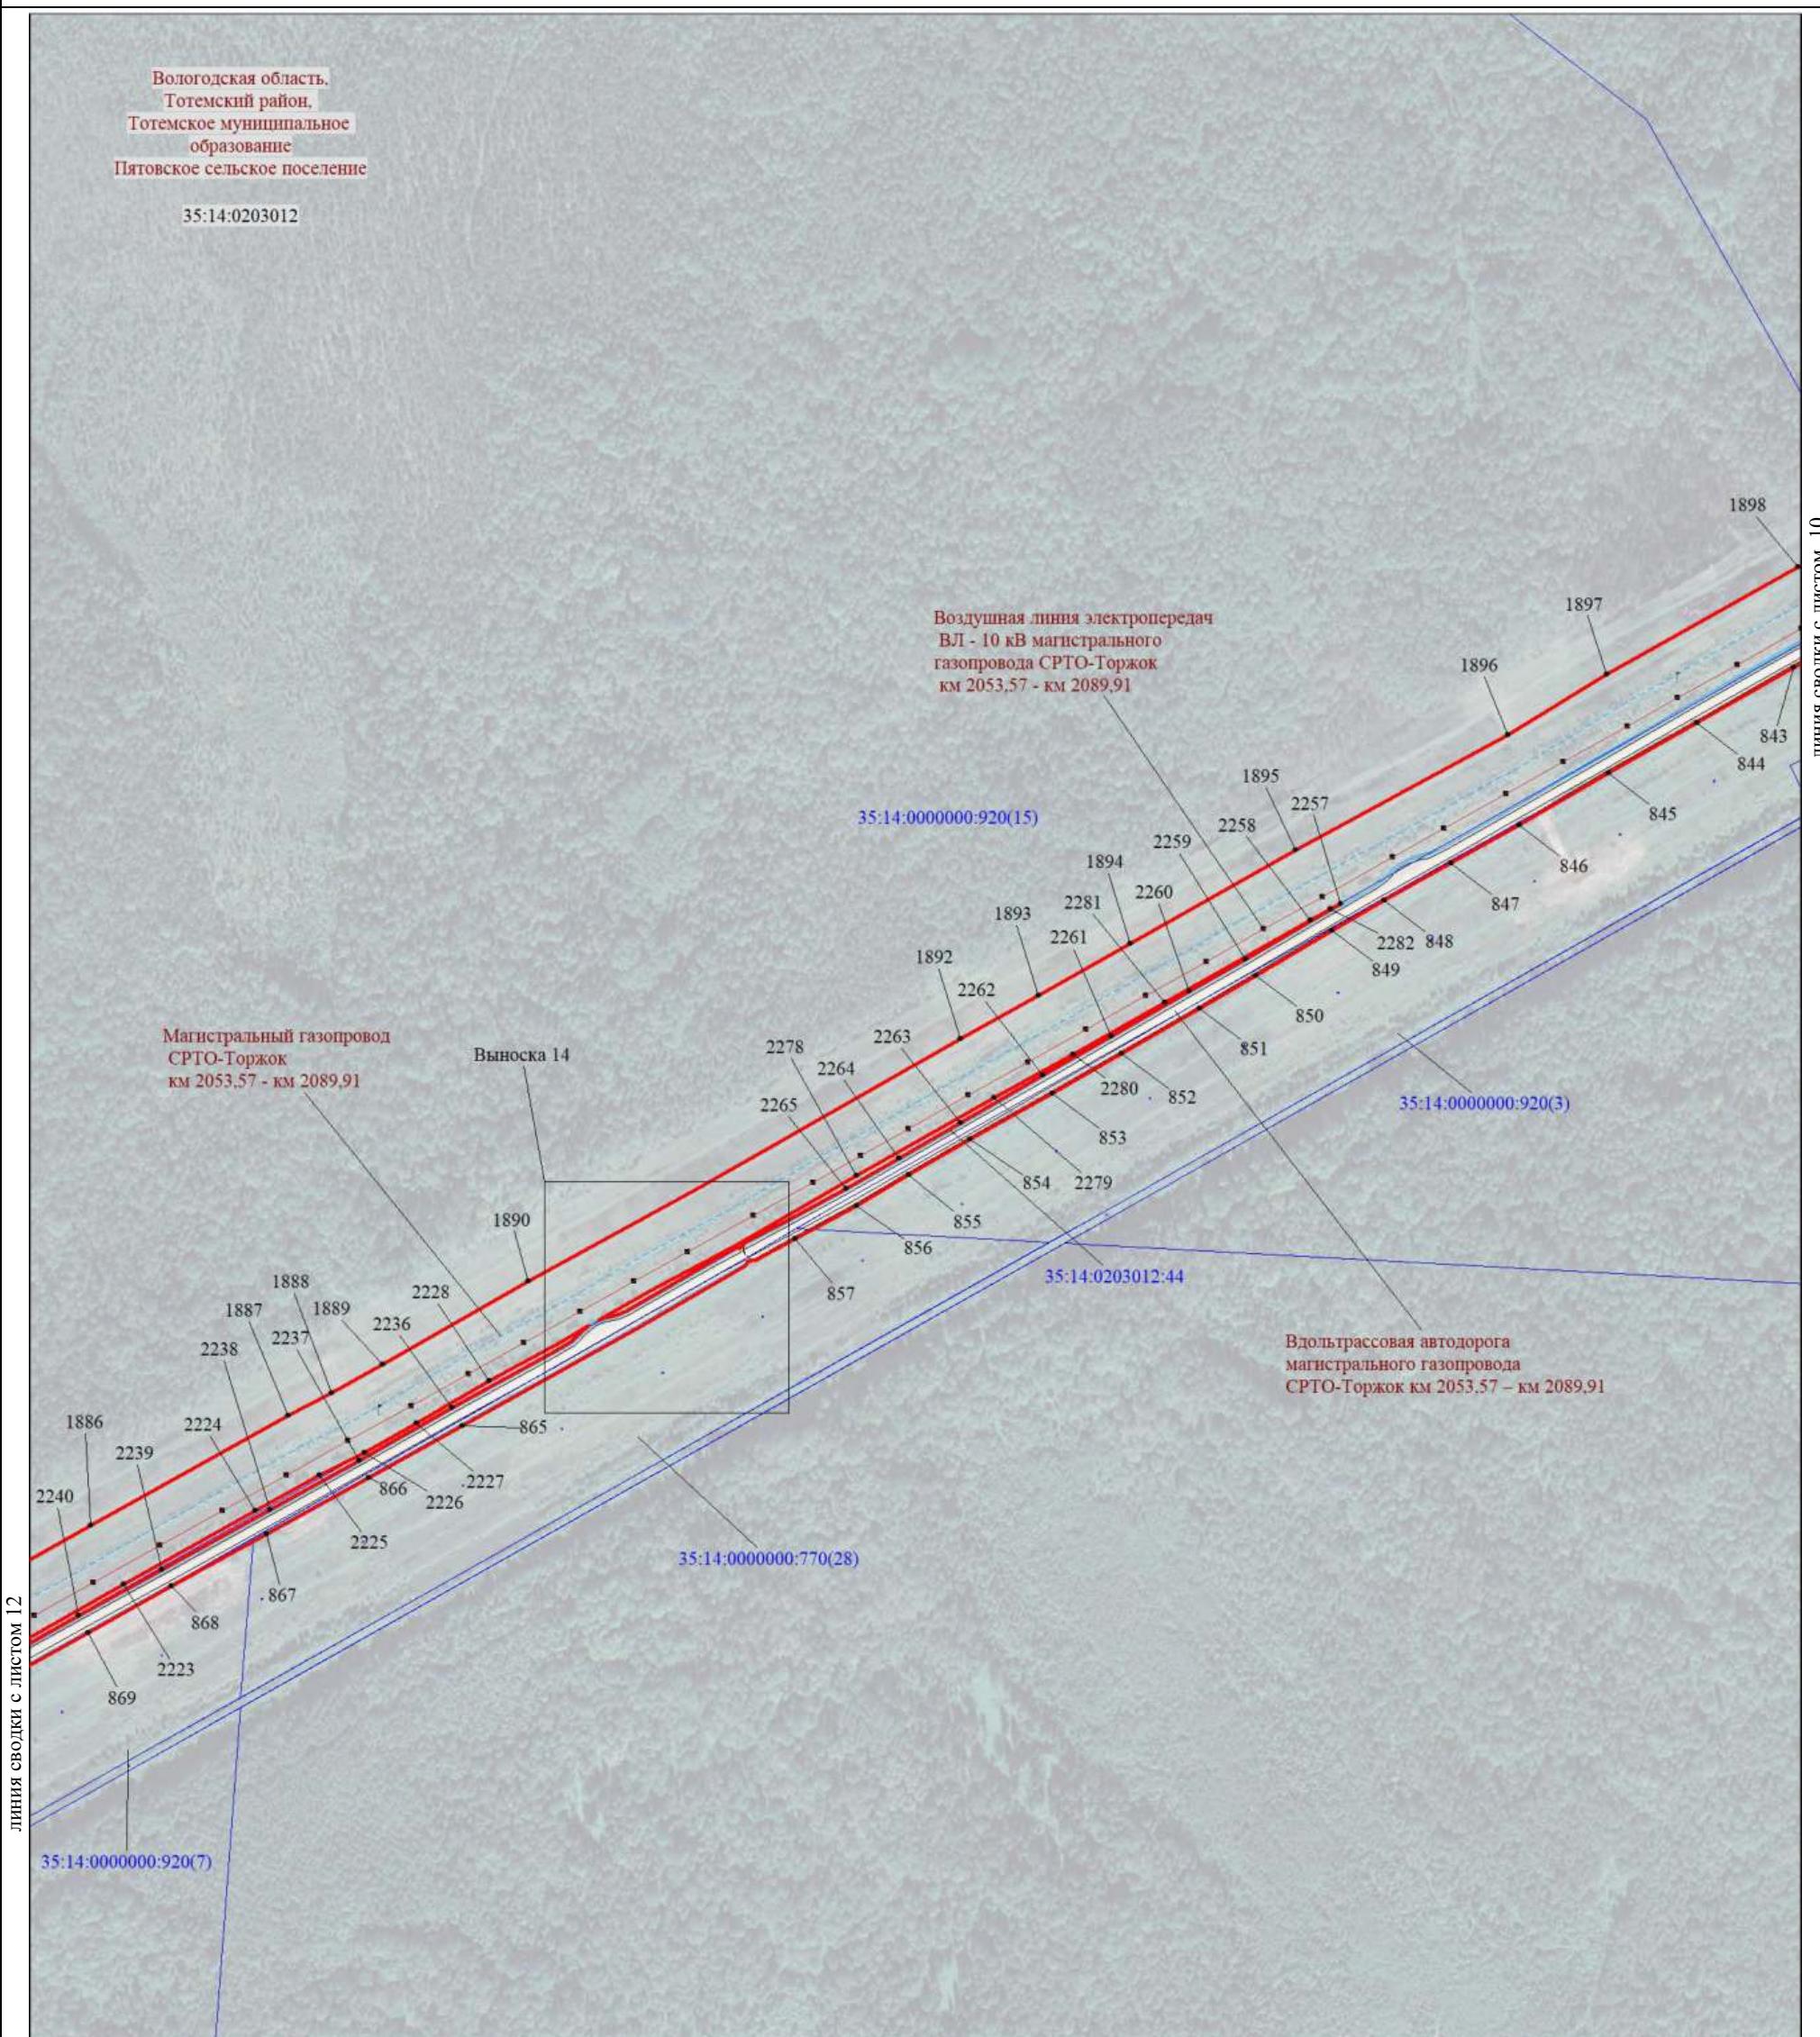

Масштаб 1:5000

МСК-35, зона 3

## Используемые условные знаки и обозначения:


Условные обозначения представлены на листе 125



Подпись Толмачёв А. В.

Дата 10 ноября 2023 г.




*Место для оттиска печати (при наличии) лица, составившего описание местоположения границ объекта*

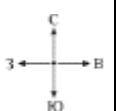

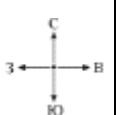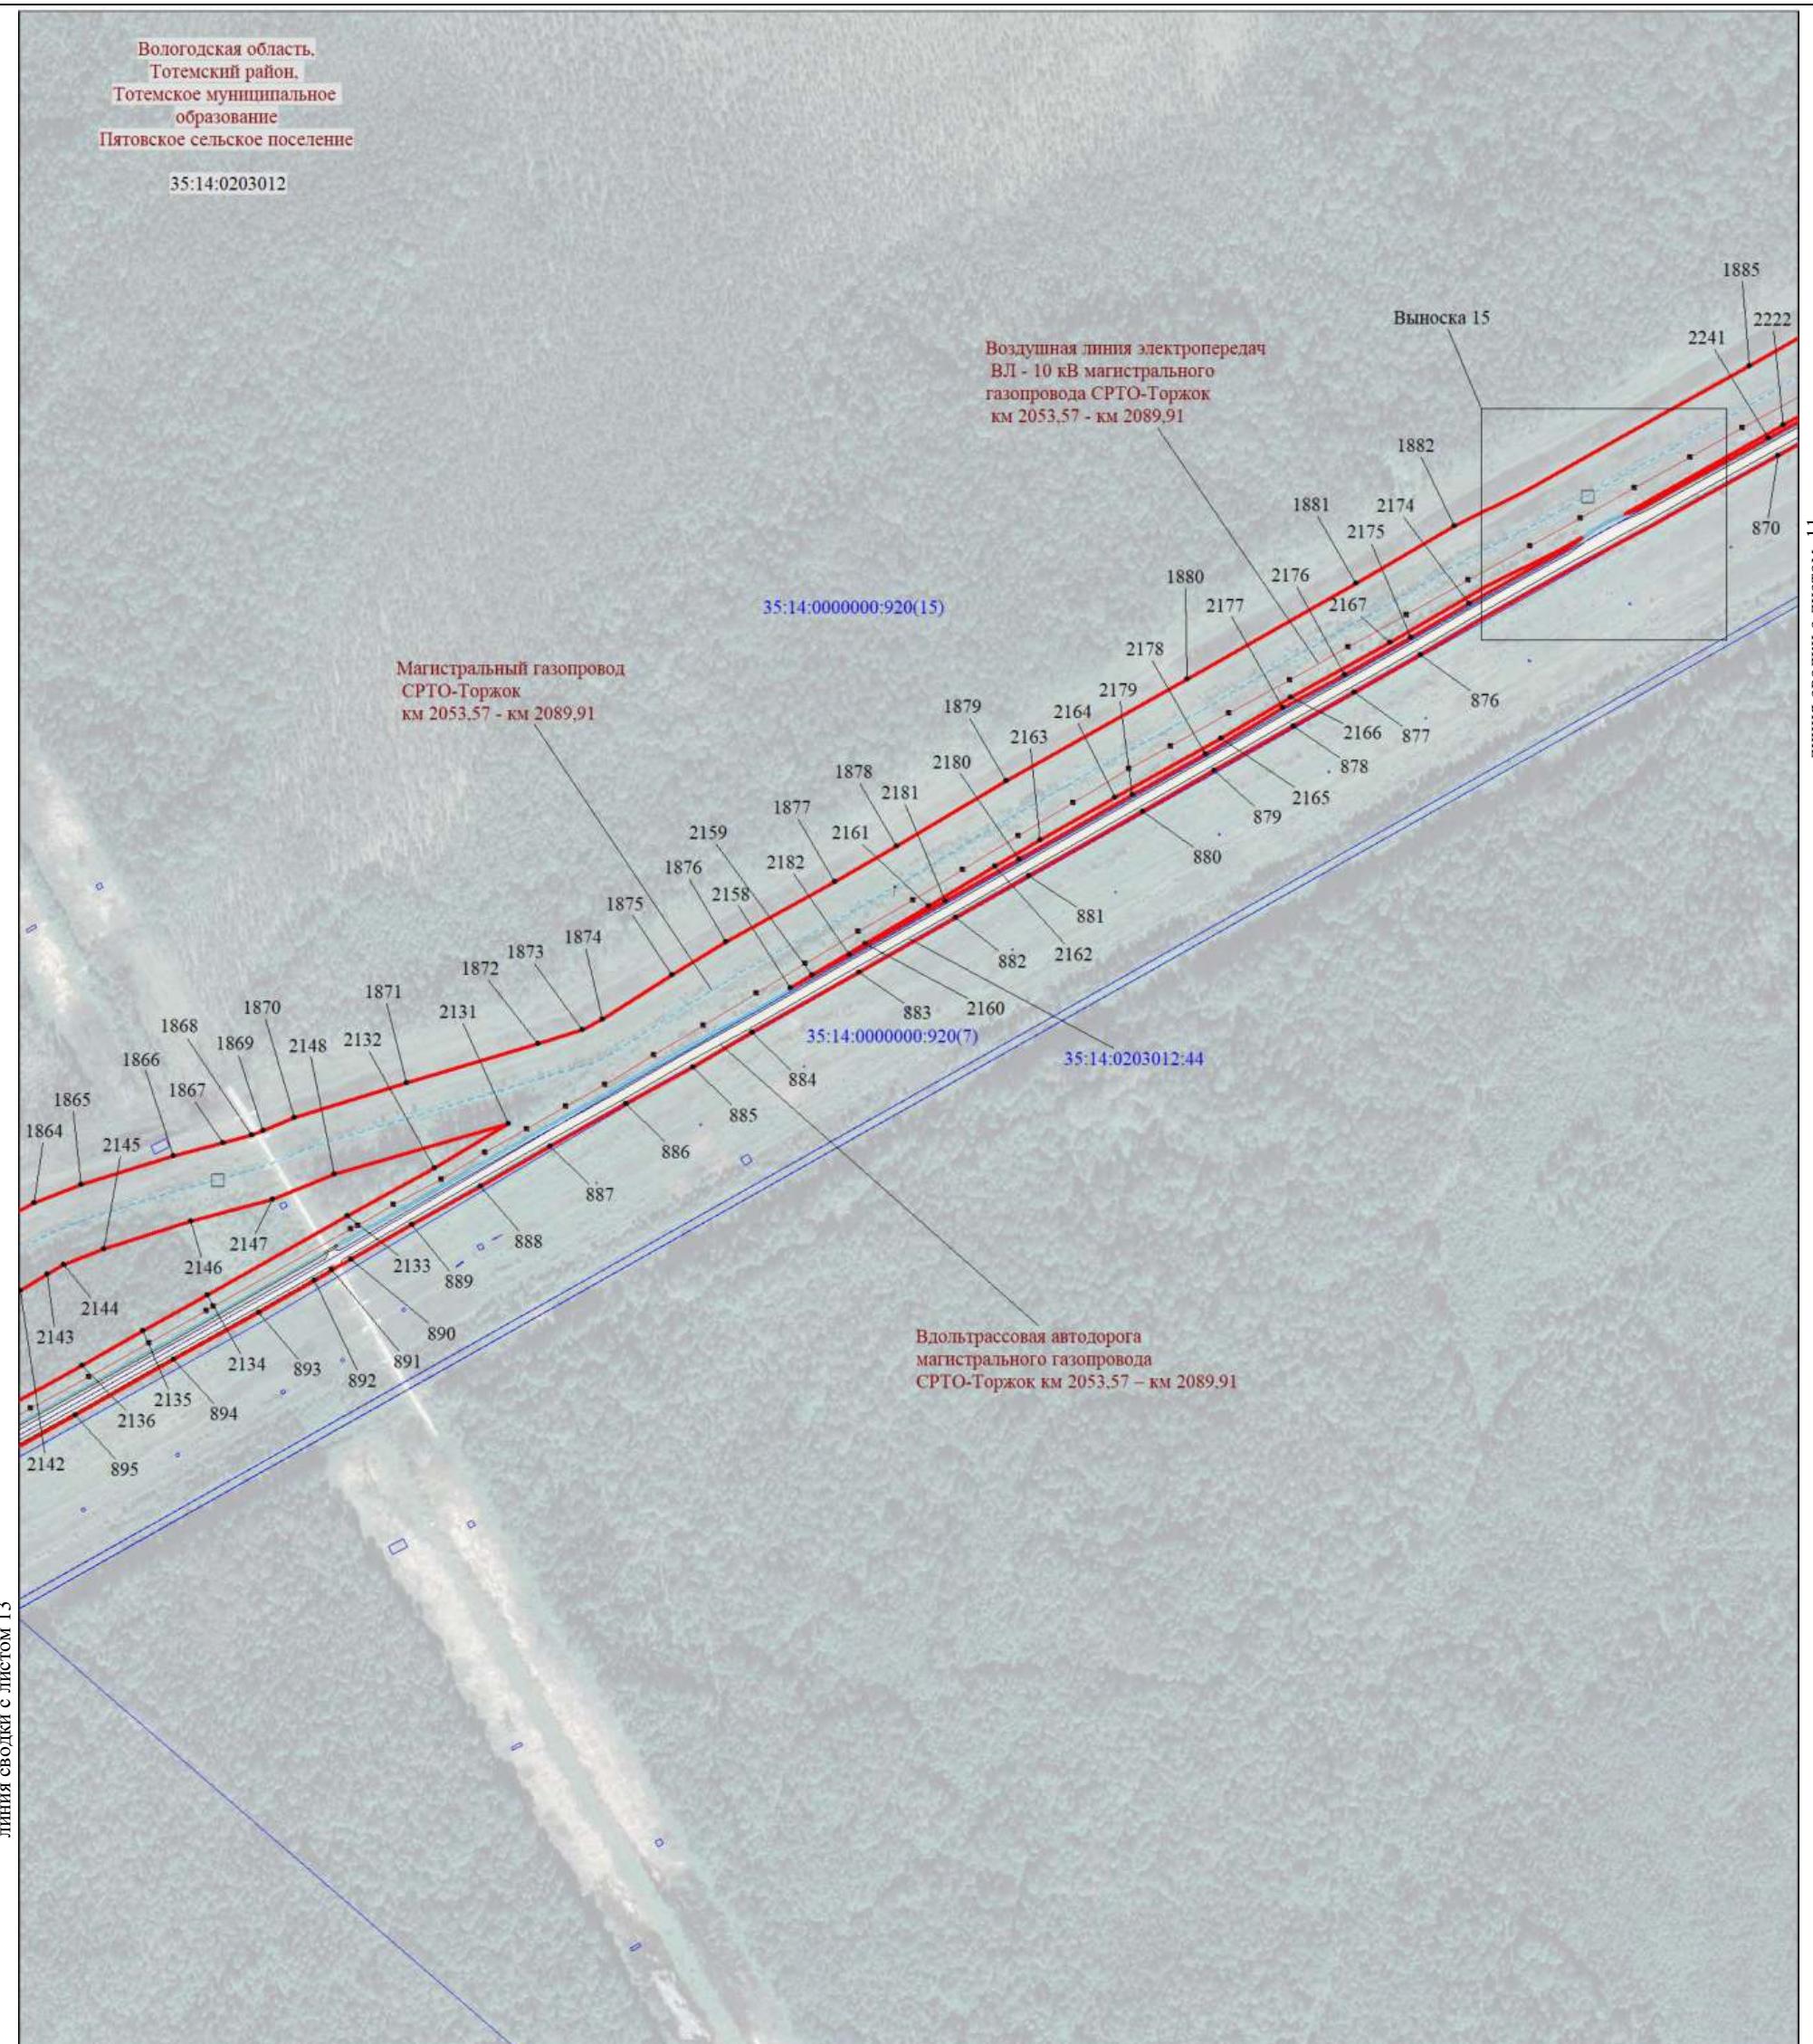

## Схема расположения границ публичного сервитута

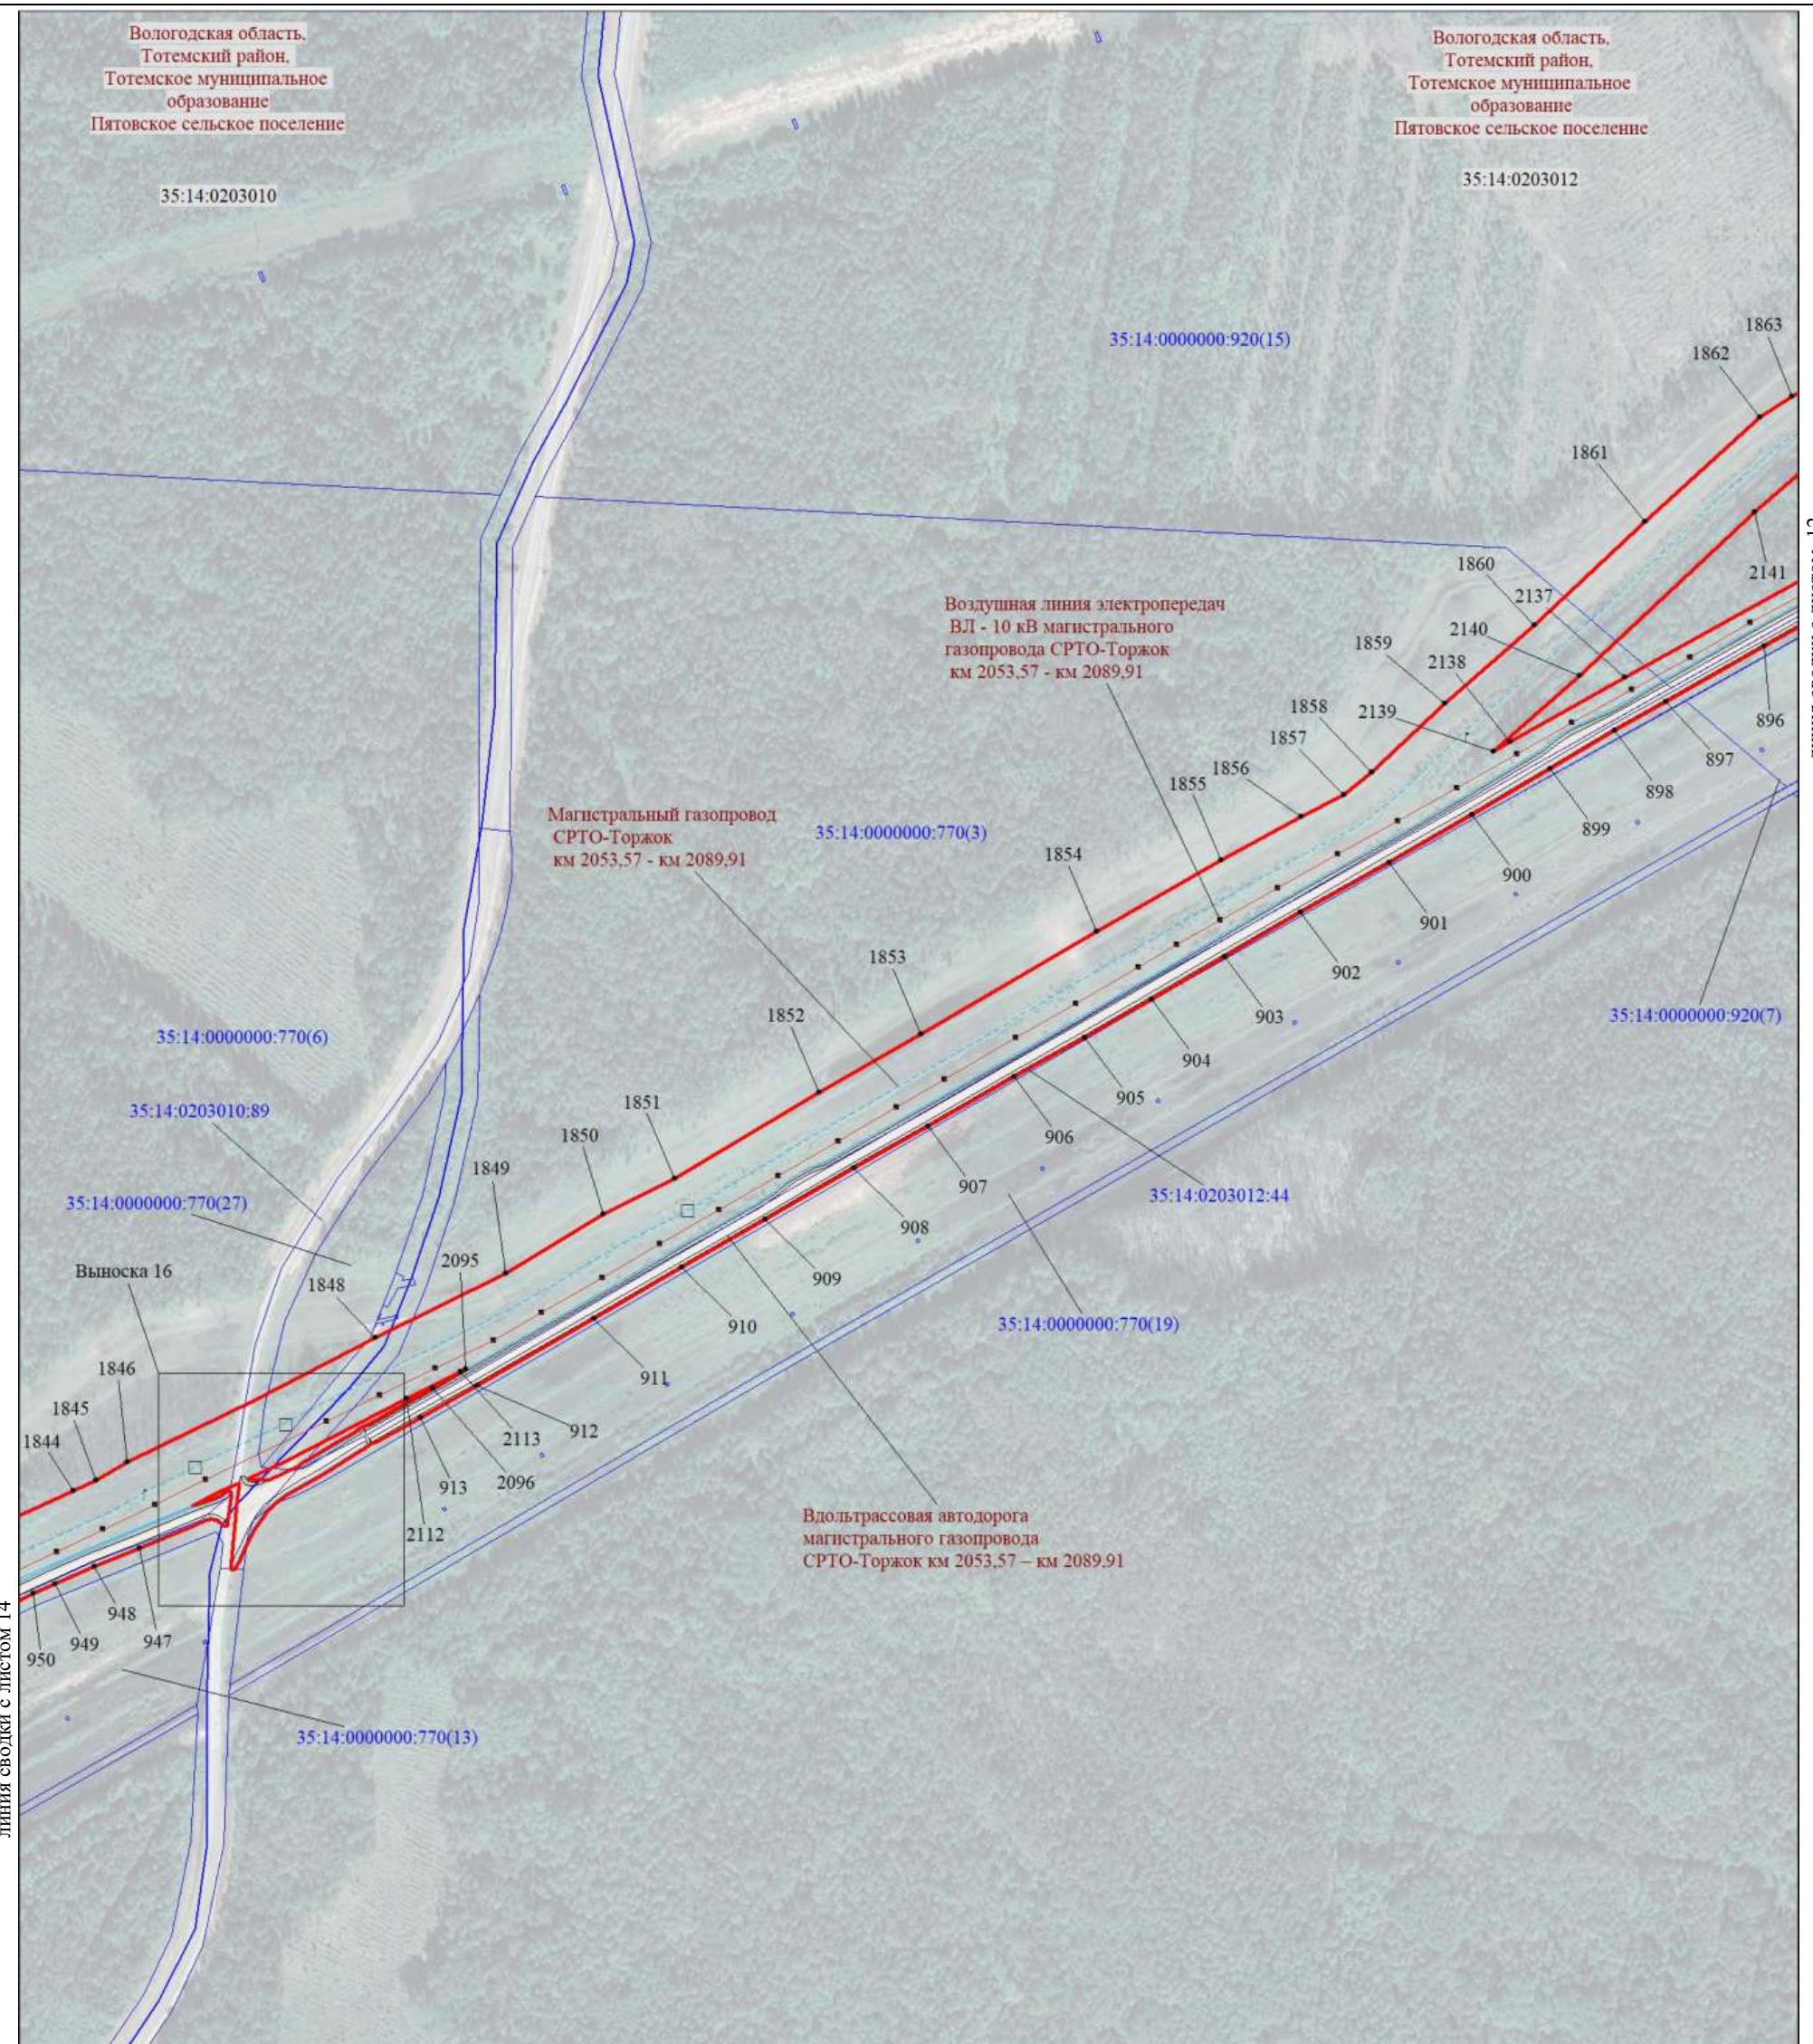

Масштаб 1:5000

МСК-35, зона 3


Используемые условные знаки и обозначения:

Условные обозначения представлены на листе 125

Подпись  Толмачёв А. В.


Дата 10 ноября 2023 г.

Место для оттиска печати (при наличии) лица, составившего описание местоположения границ объекта

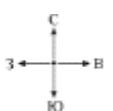

## Схема расположения границ публичного сервитута

14

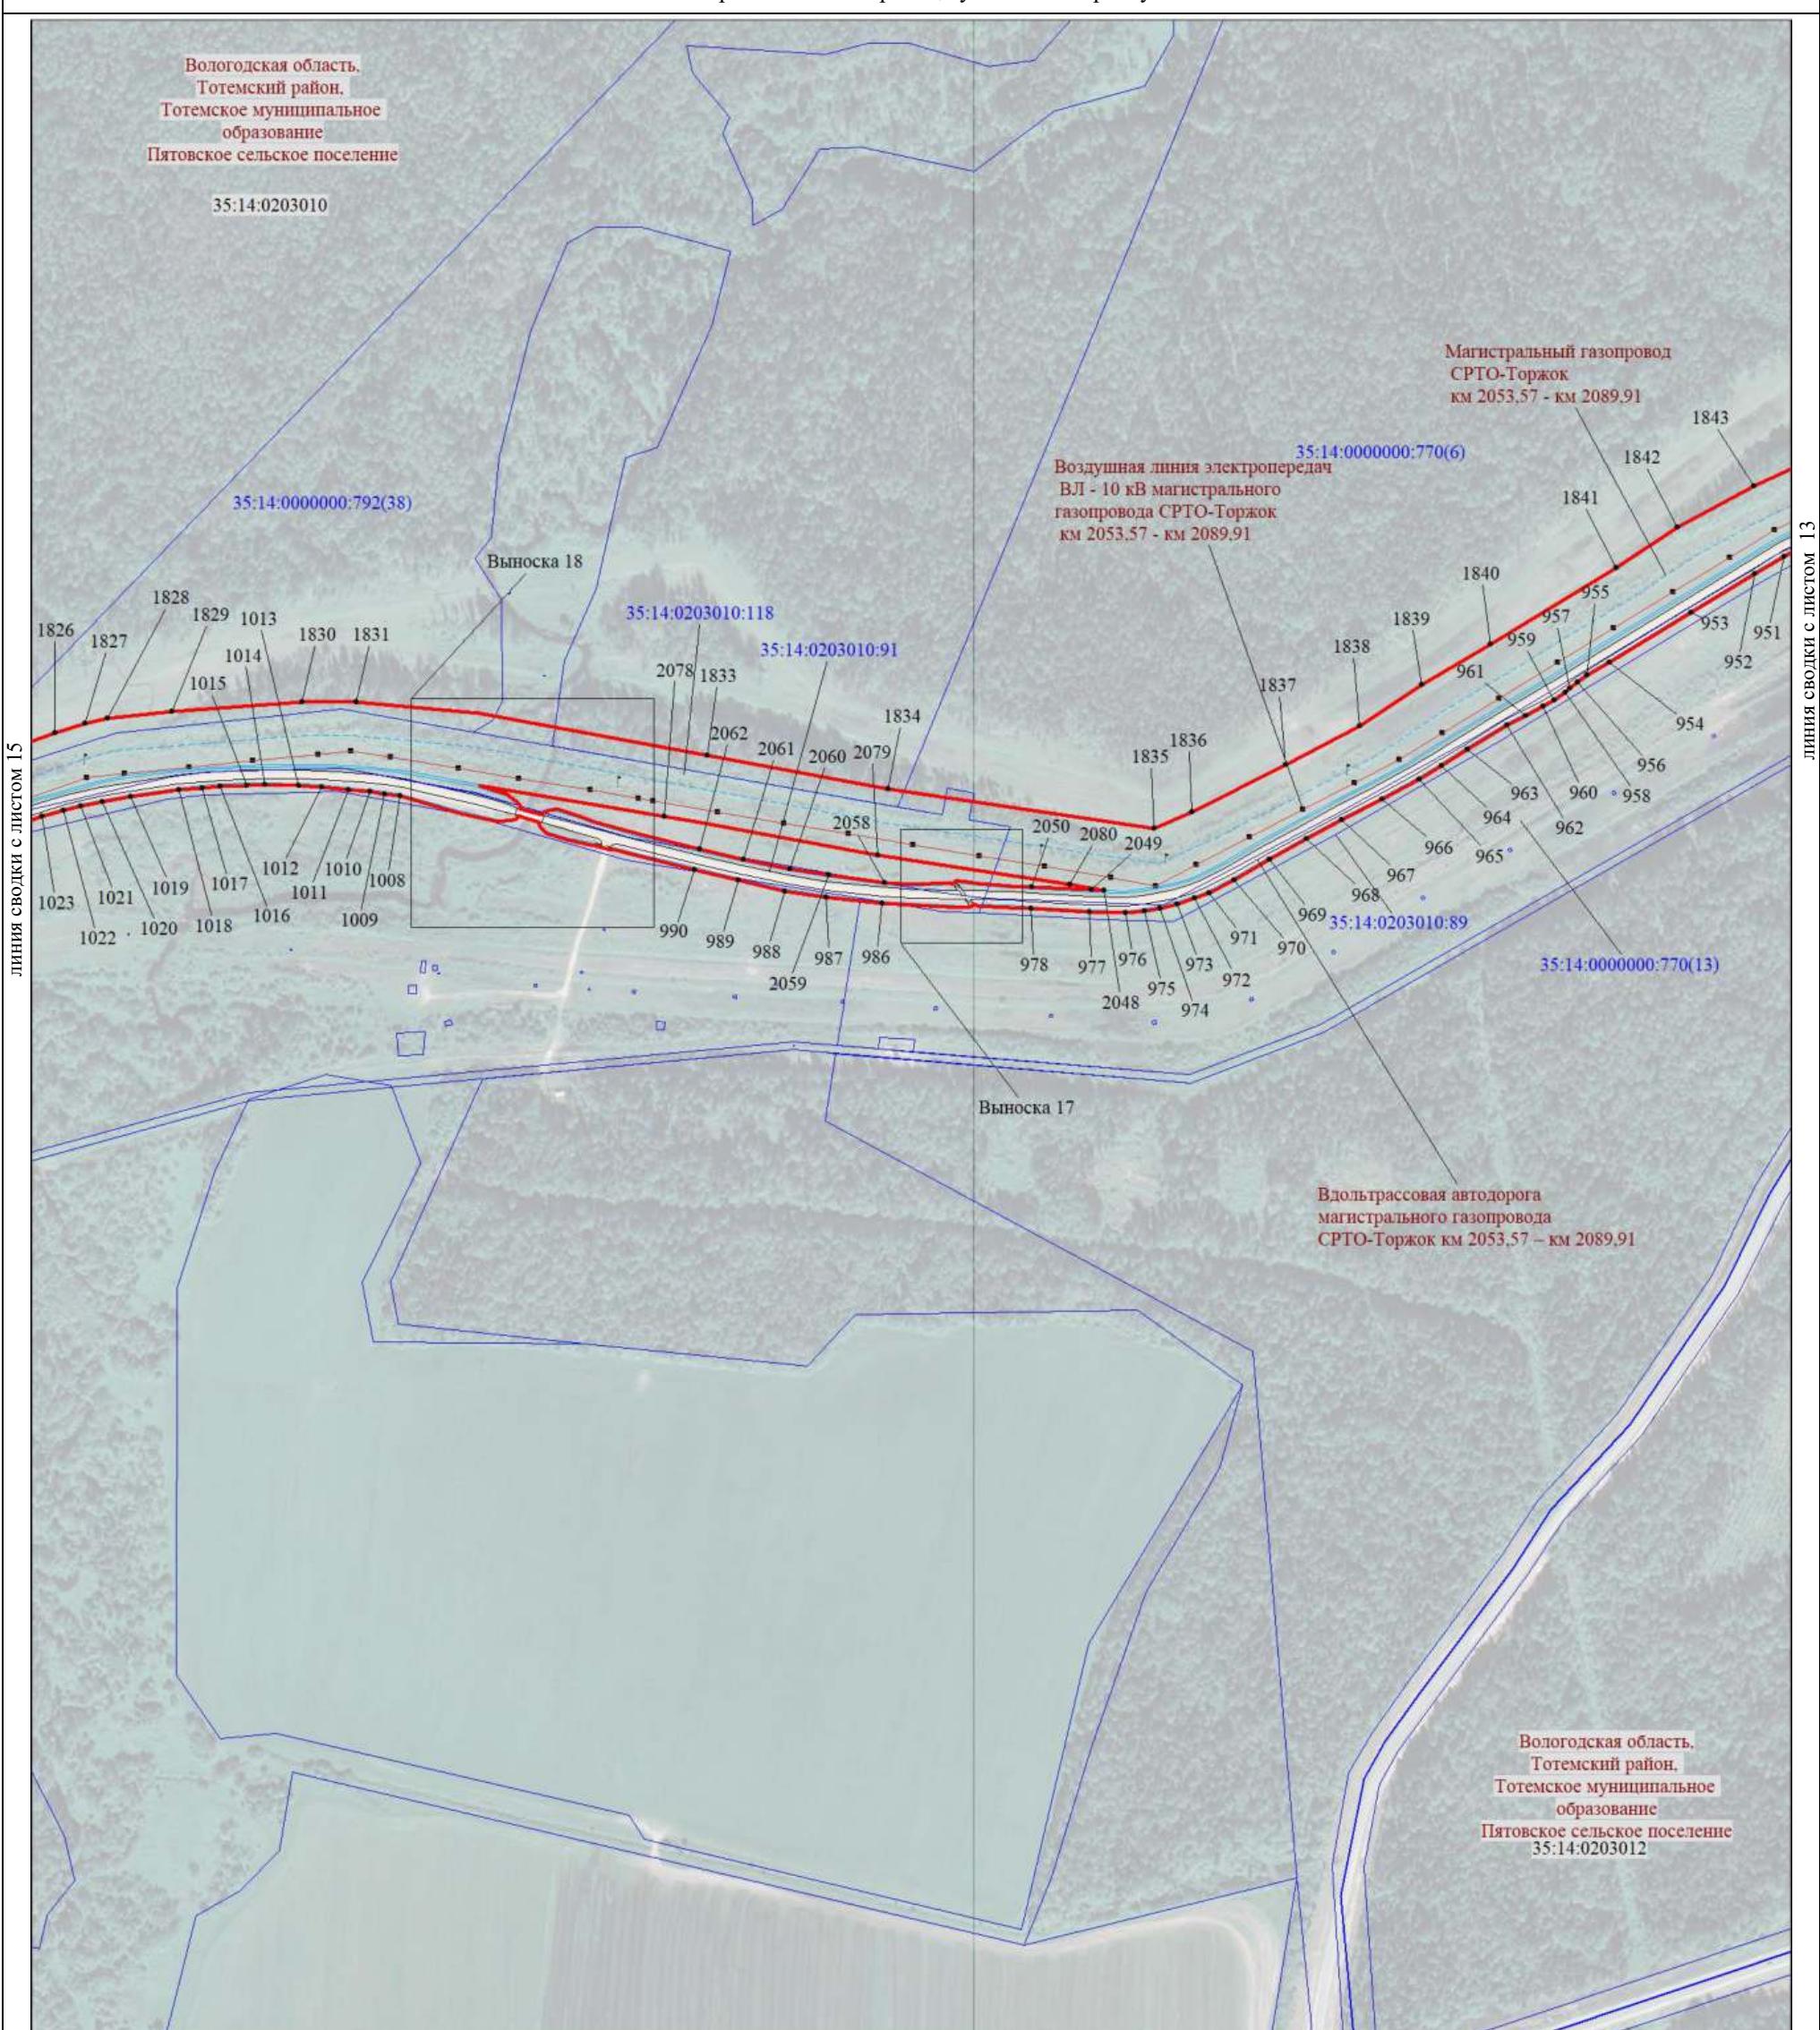


Используемые условные знаки и обозначения:


Условные обозначения представлены на листе 125

Подпись  Толмачёв А. В.

Дата 10 ноября 2023 г.

Место для оттиска печати (при наличии) лица, составившего описание местоположения границ объекта

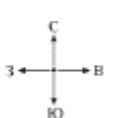

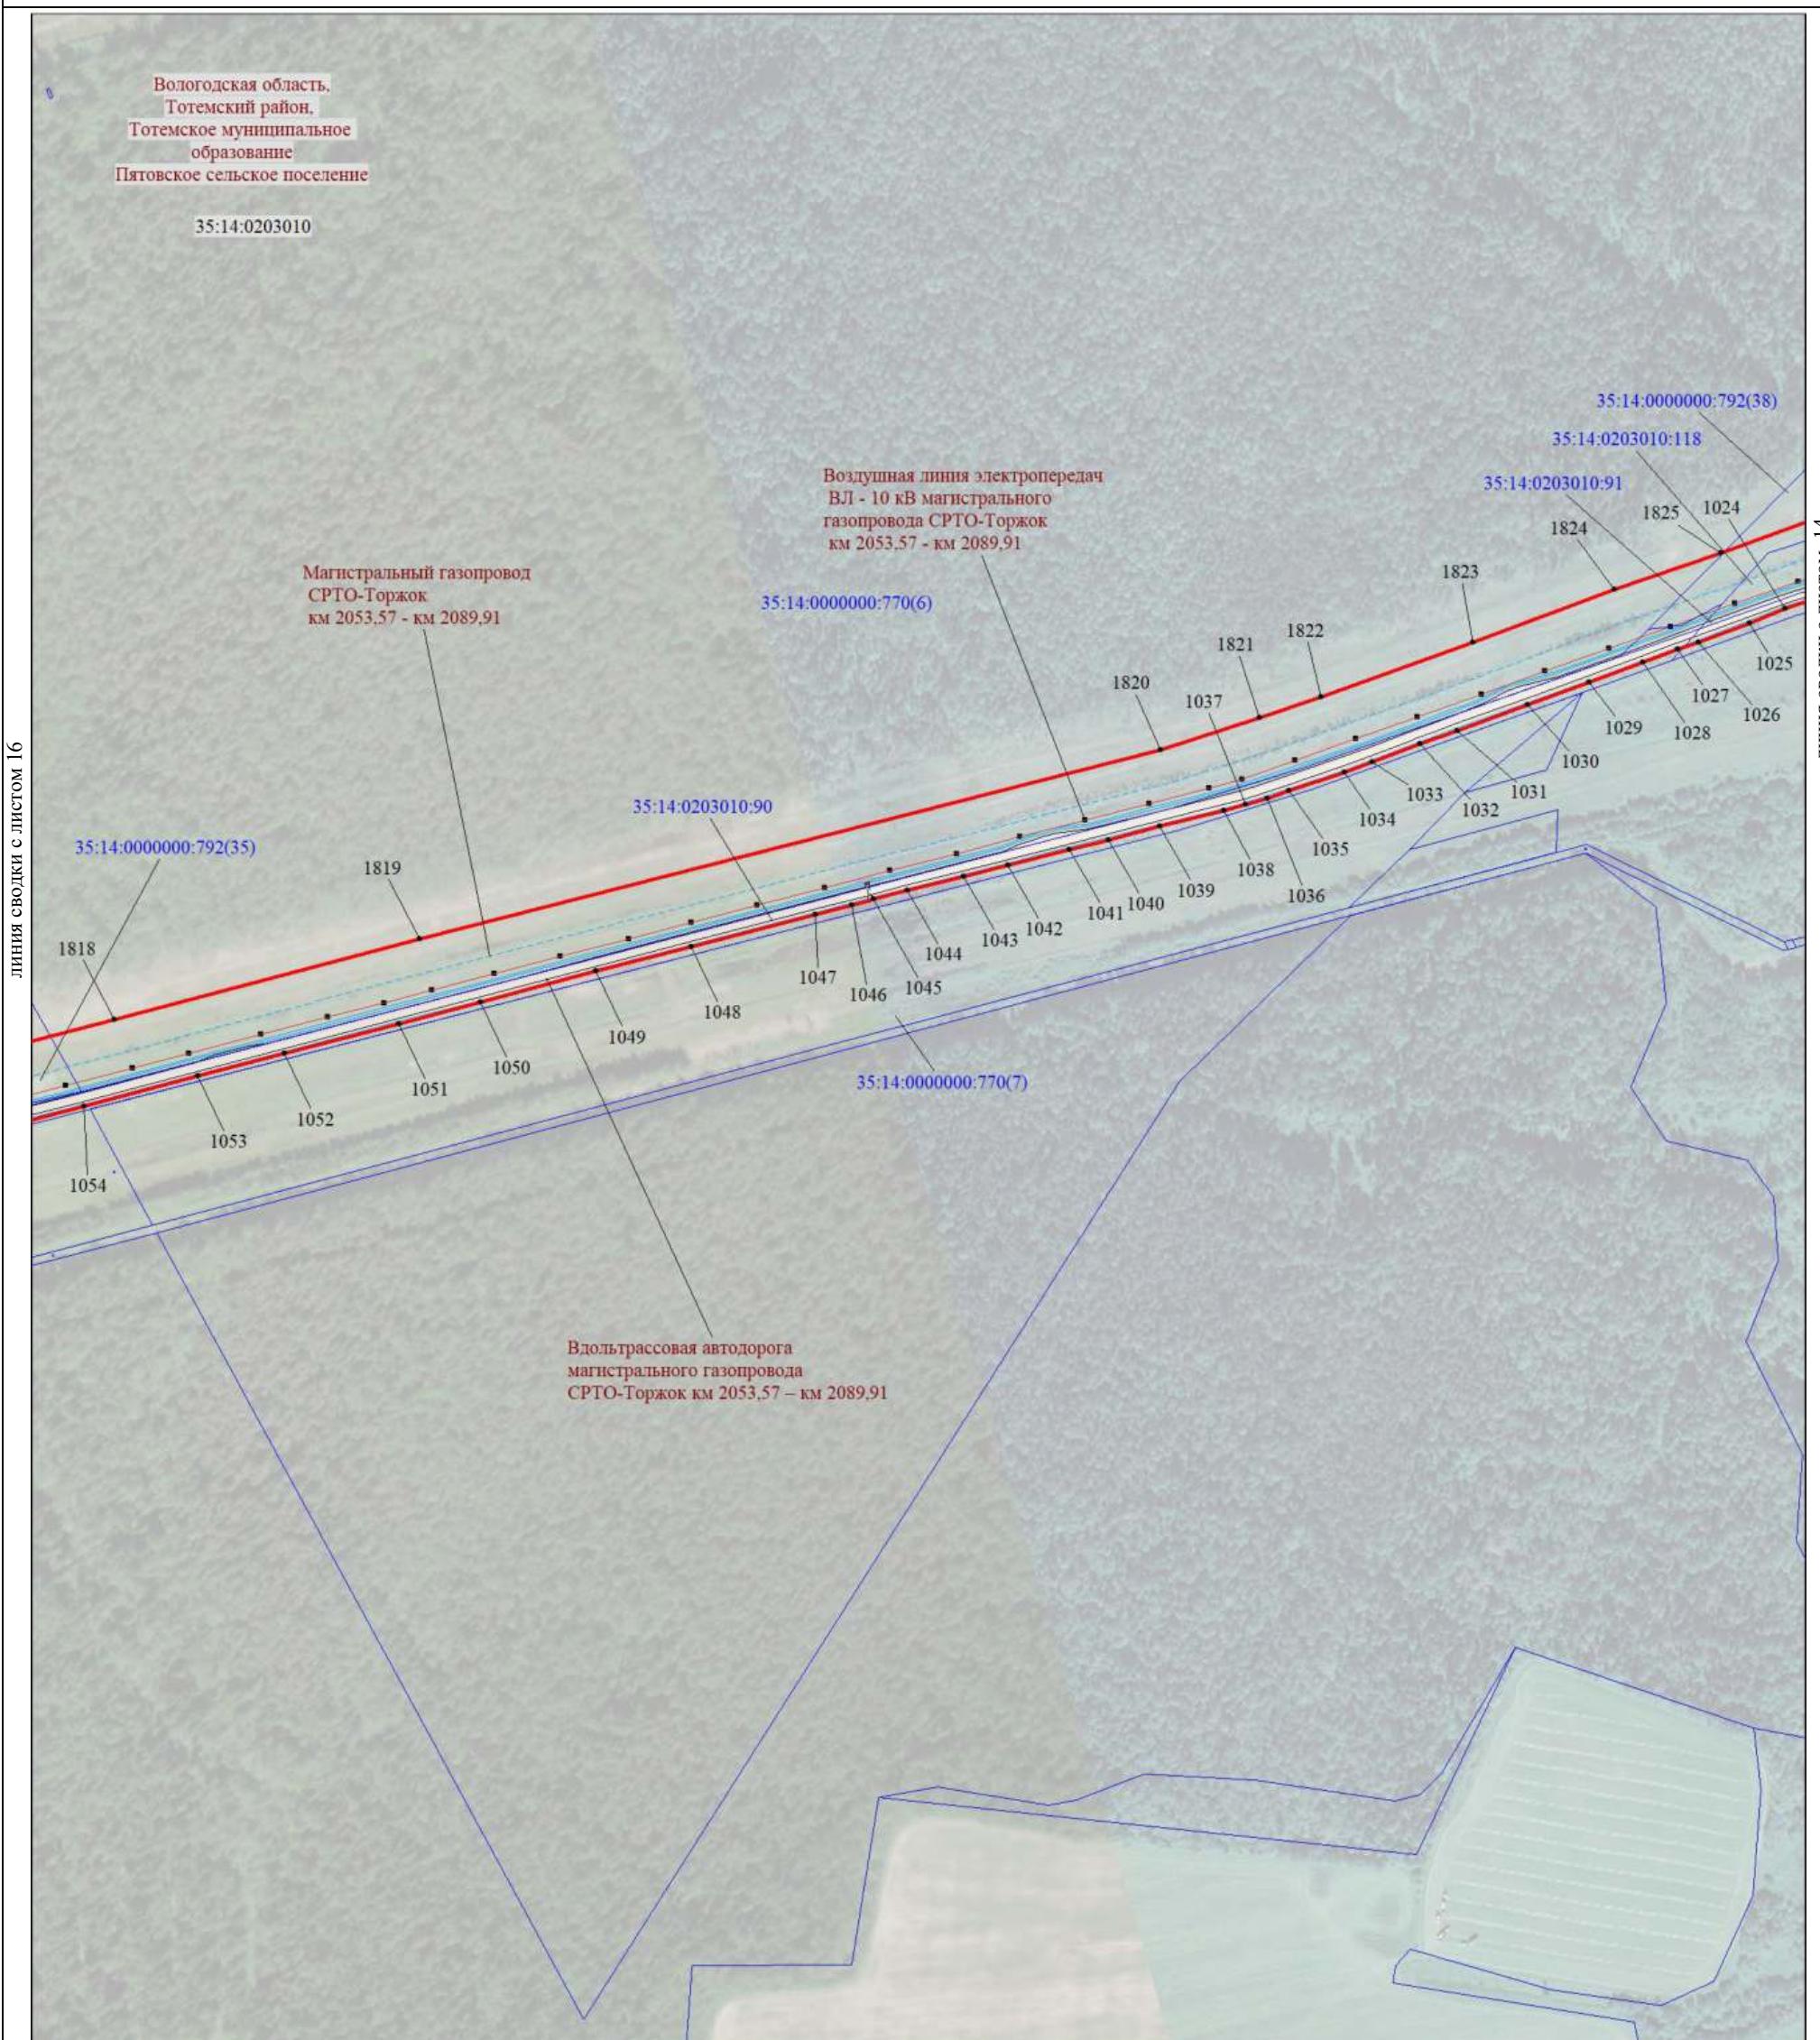

Используемые условные знаки и обозначения:

Условные обозначения представлены на листе 125


Подпись




Толмачёв А. В.

Дата 10 ноября 2023 г.

Место для оттиска печати (при наличии) лица, составившего описание местоположения границ объекта

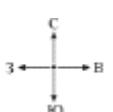

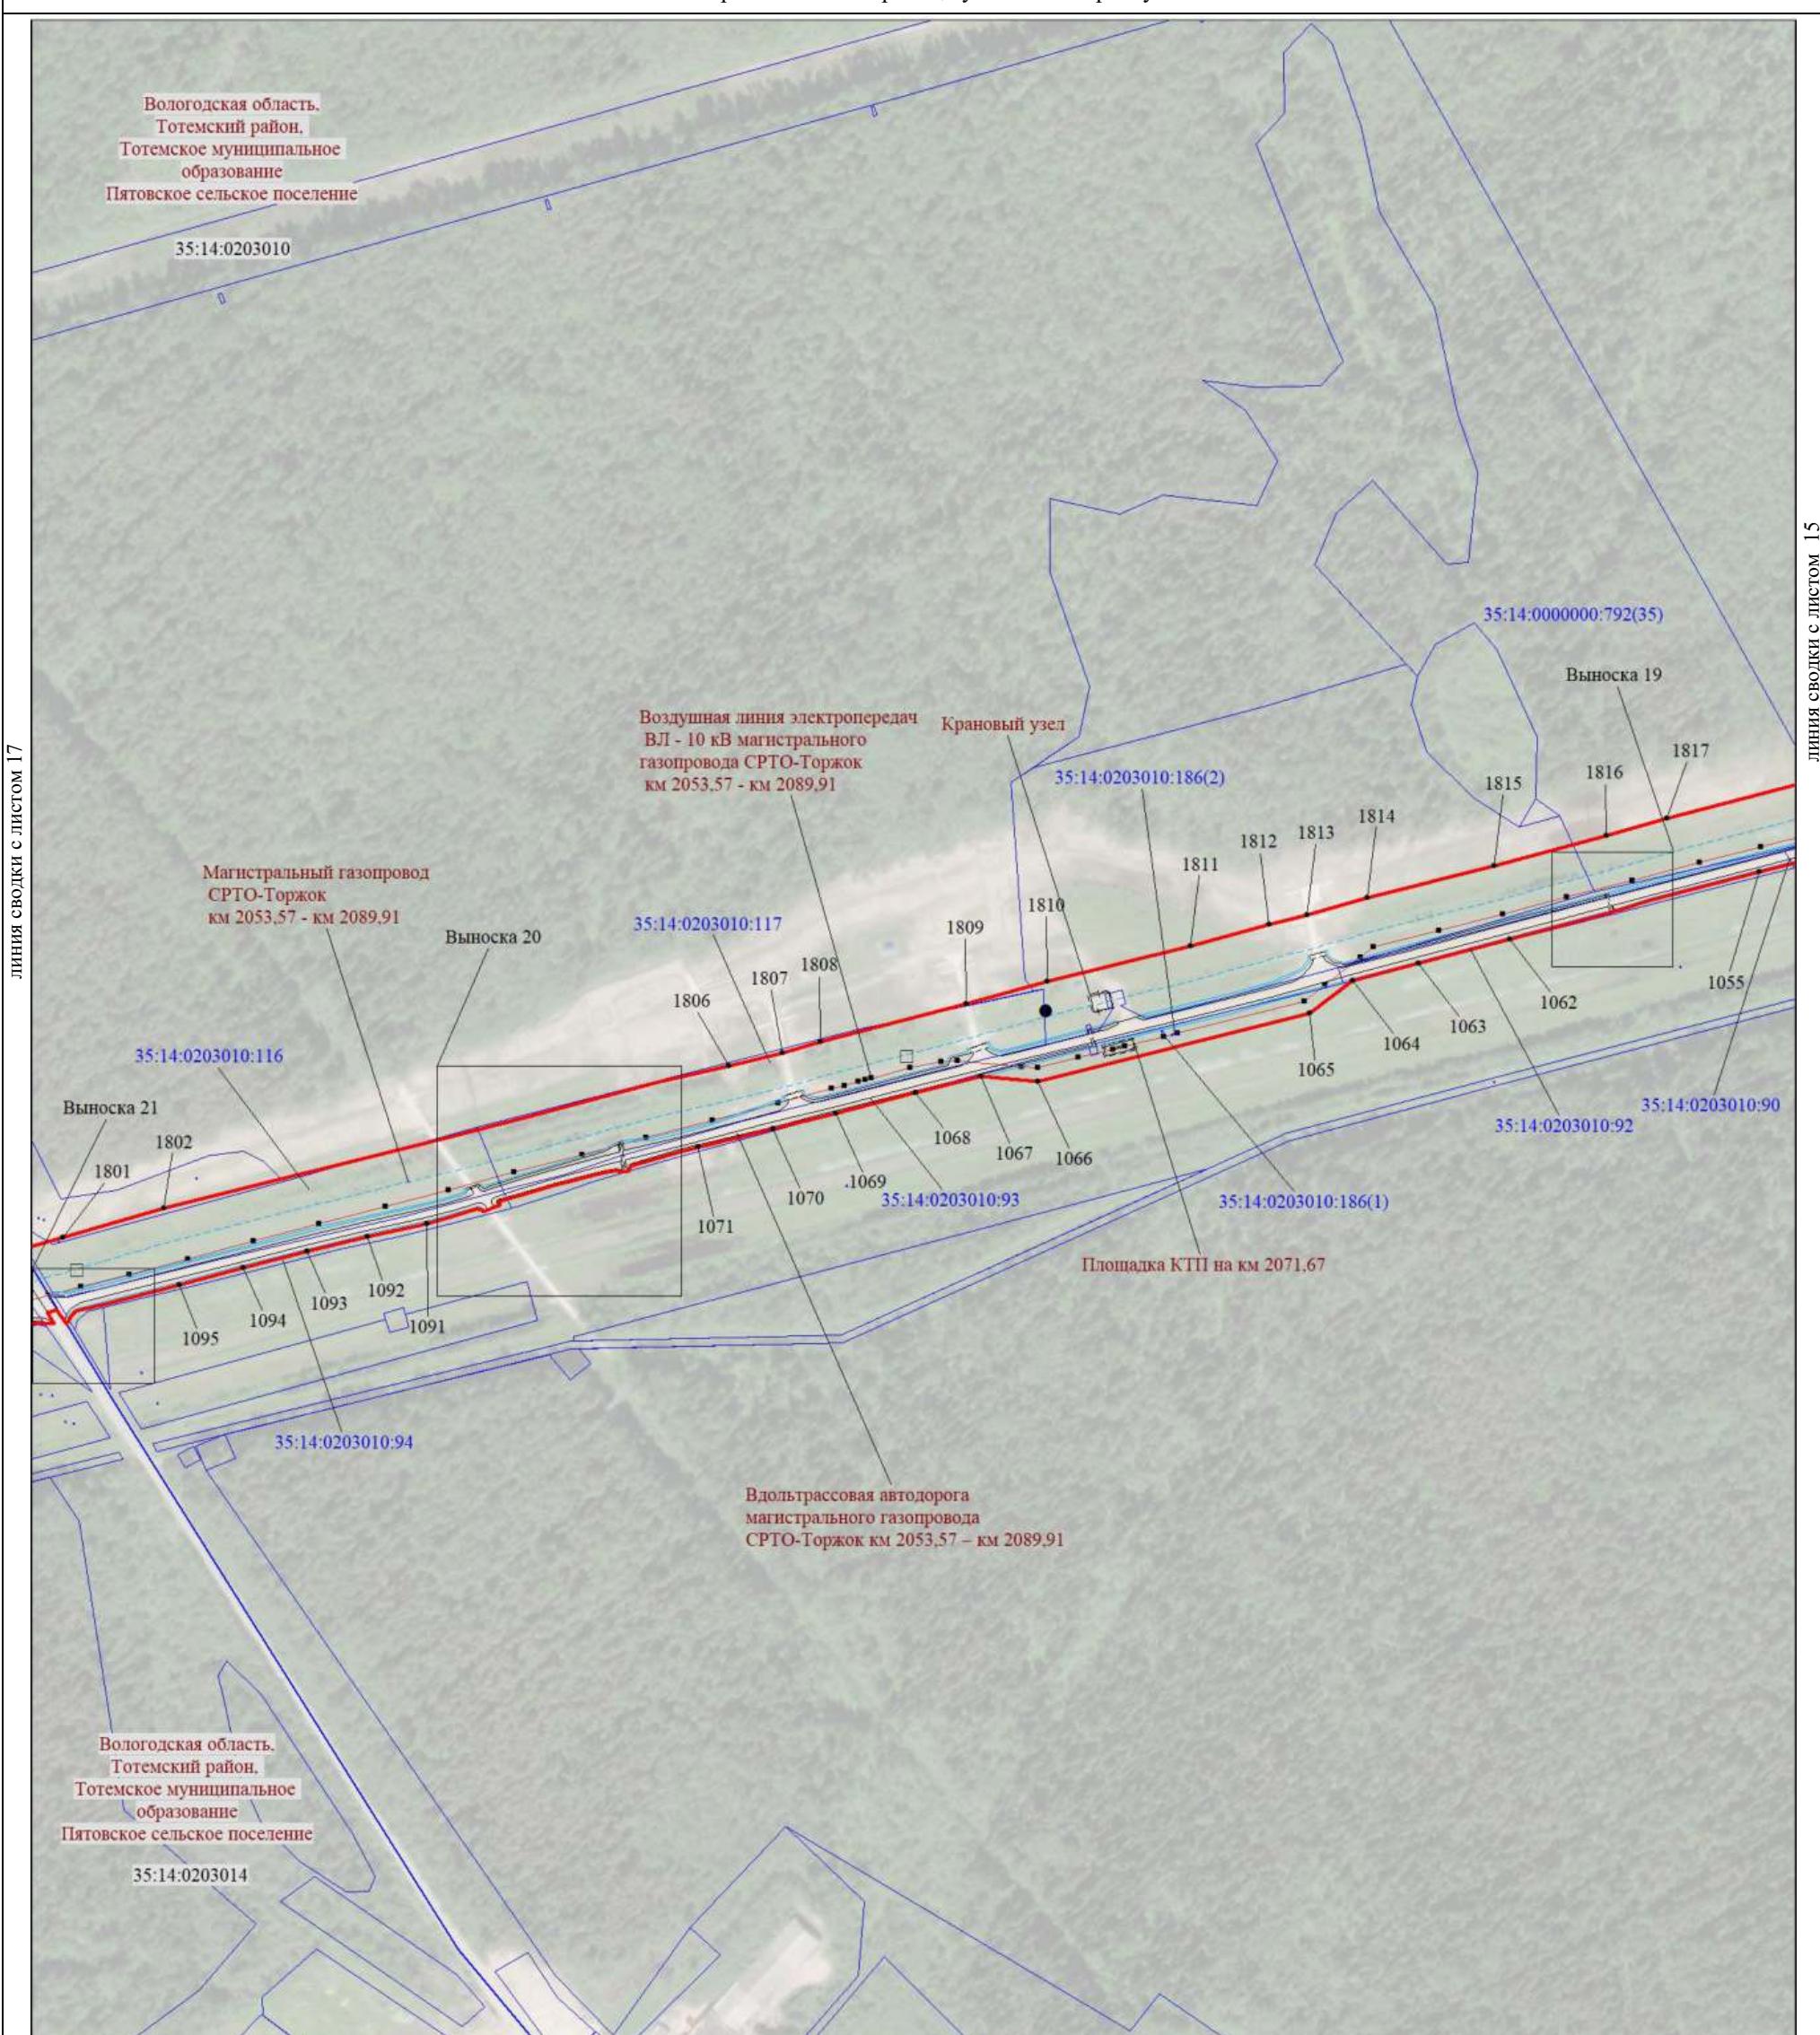


Используемые условные знаки и обозначения:


Условные обозначения представлены на листе 125

Подпись  Толмачёв А. В.

Дата 10 ноября 2023 г.

Место для оттиска печати (при наличии) лица, составившего описание местоположения границ объекта

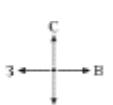

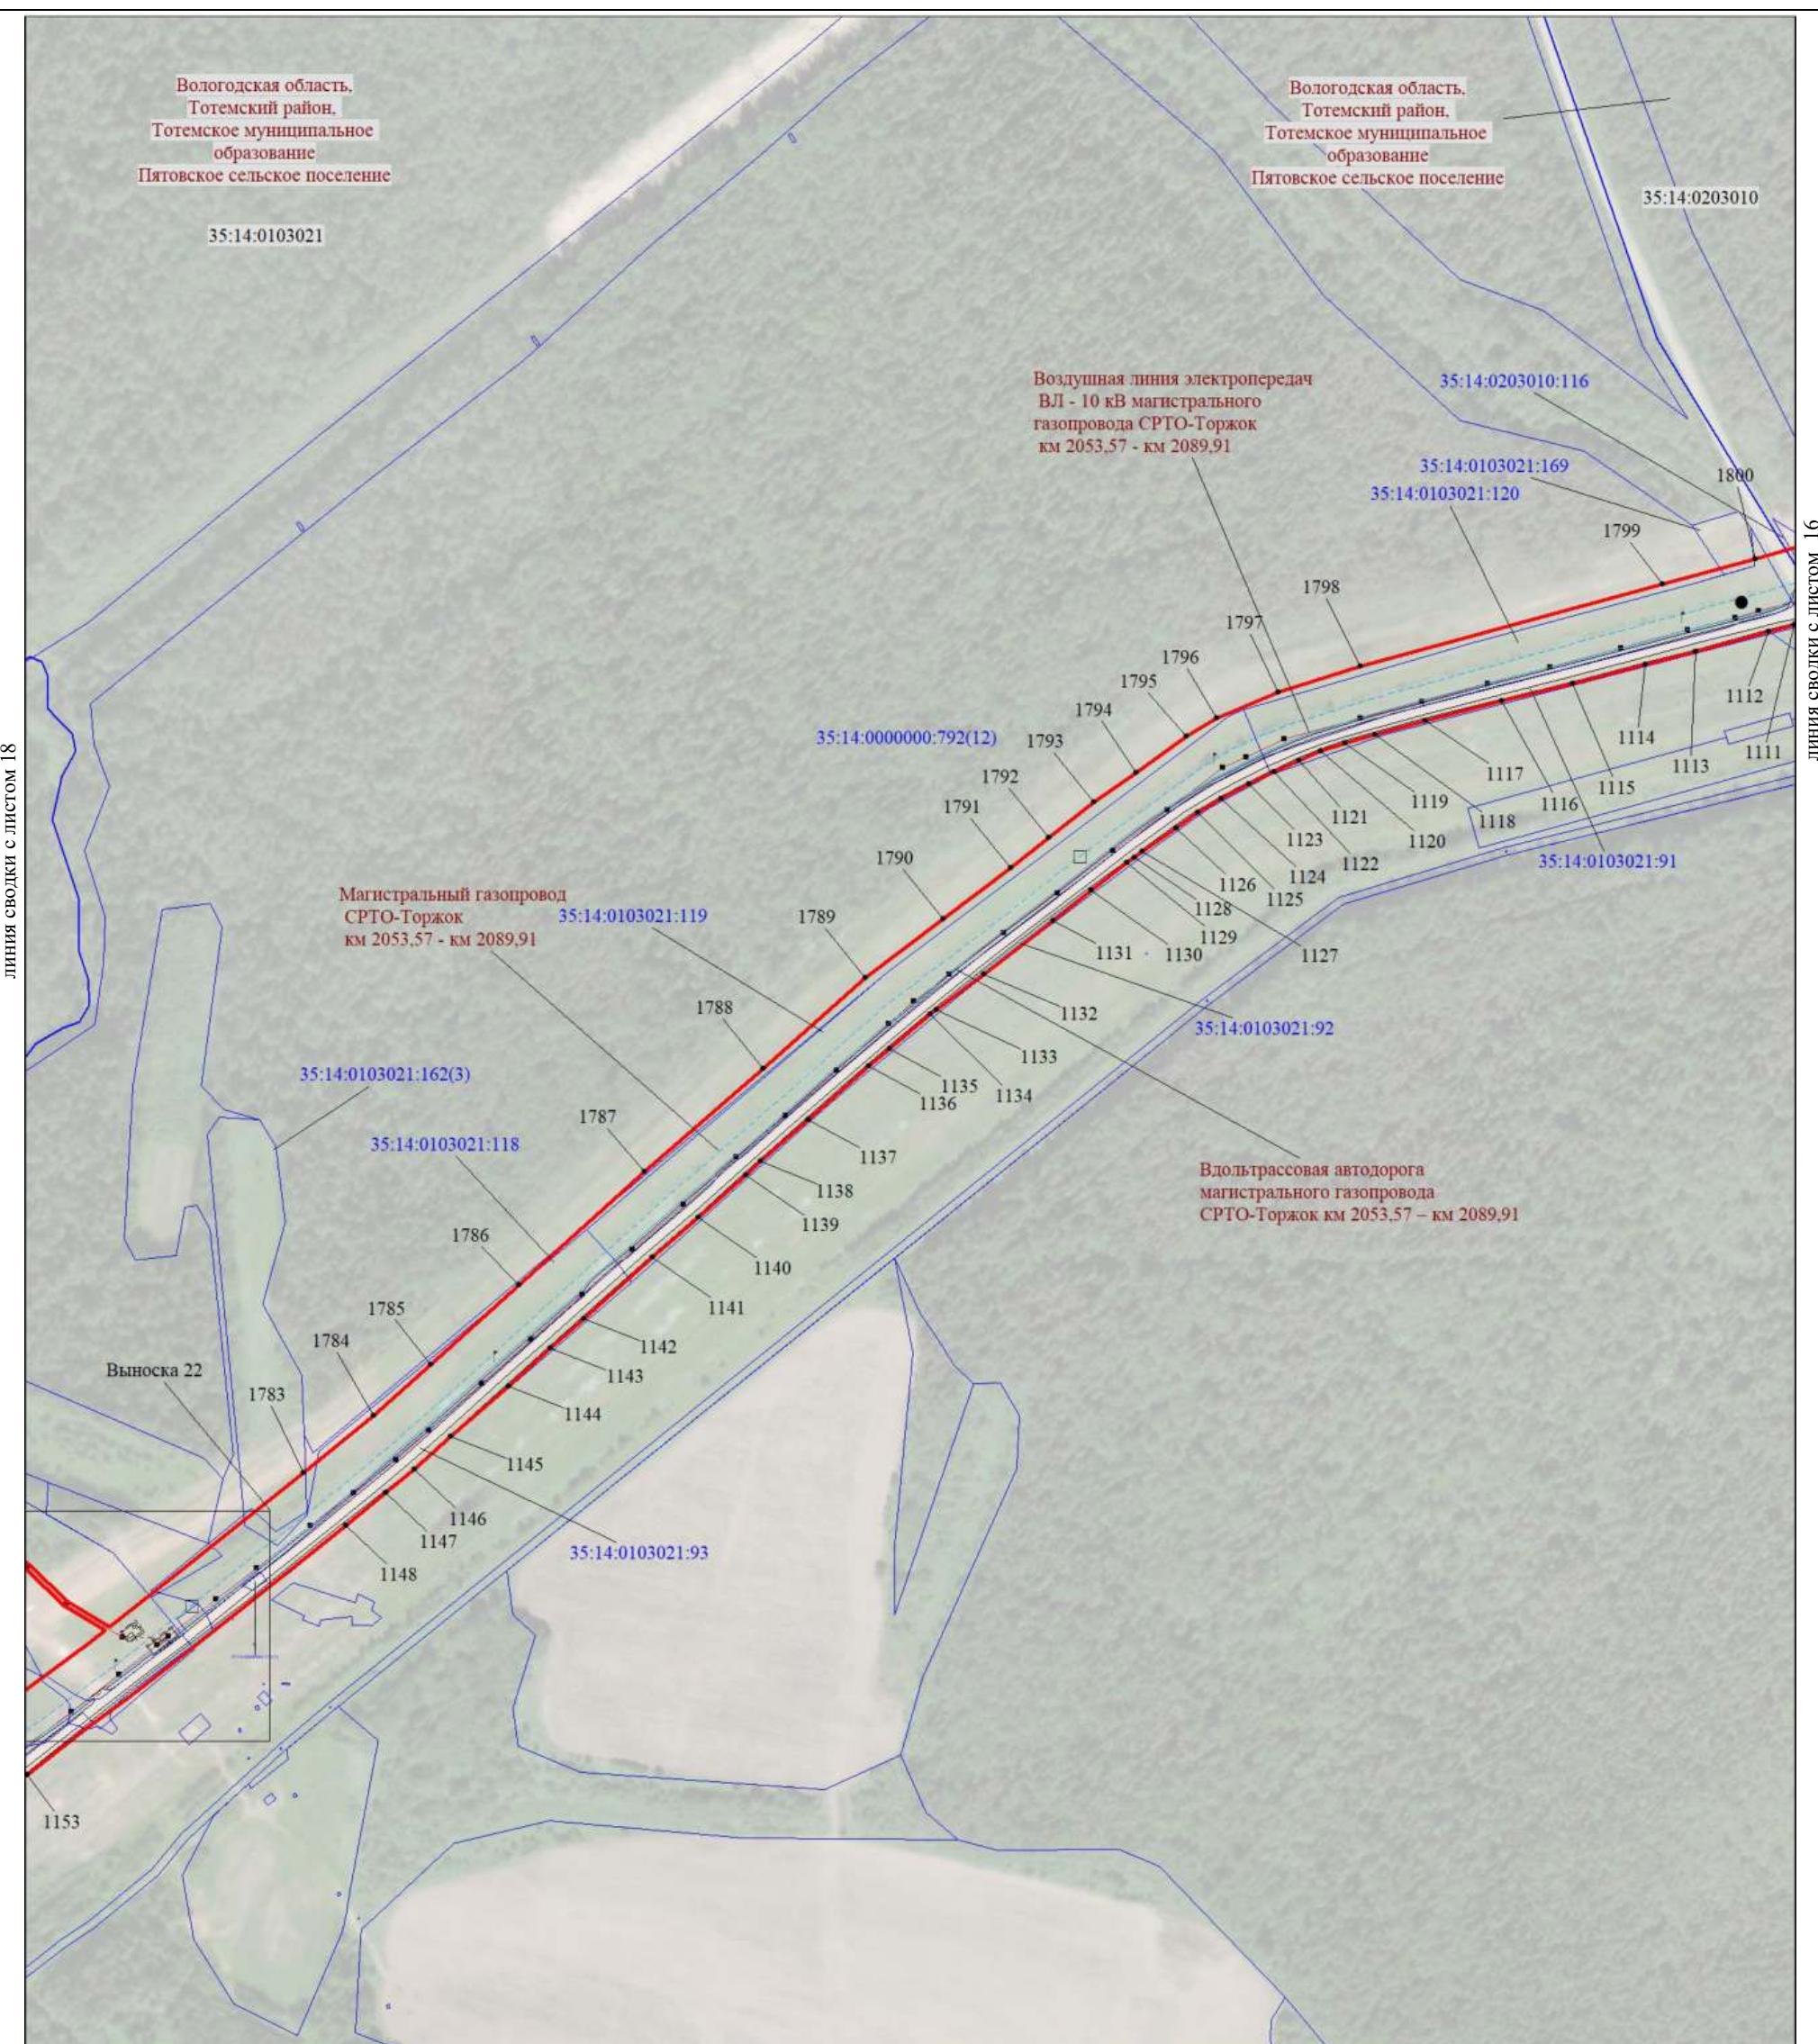

Масштаб 1:5000

МСК-35, зона 3


## Используемые условные знаки и обозначения:

Условные обозначения представлены на листе 125

Подпись Тодмачёв А. В.


Лата 10 нојбрја 2023 г.

*Место для оттиска печати (при наличии) лица, составившего описание местоположения границ объекта.*

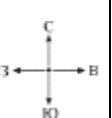

## Схема расположения границ публичного сервитута

18

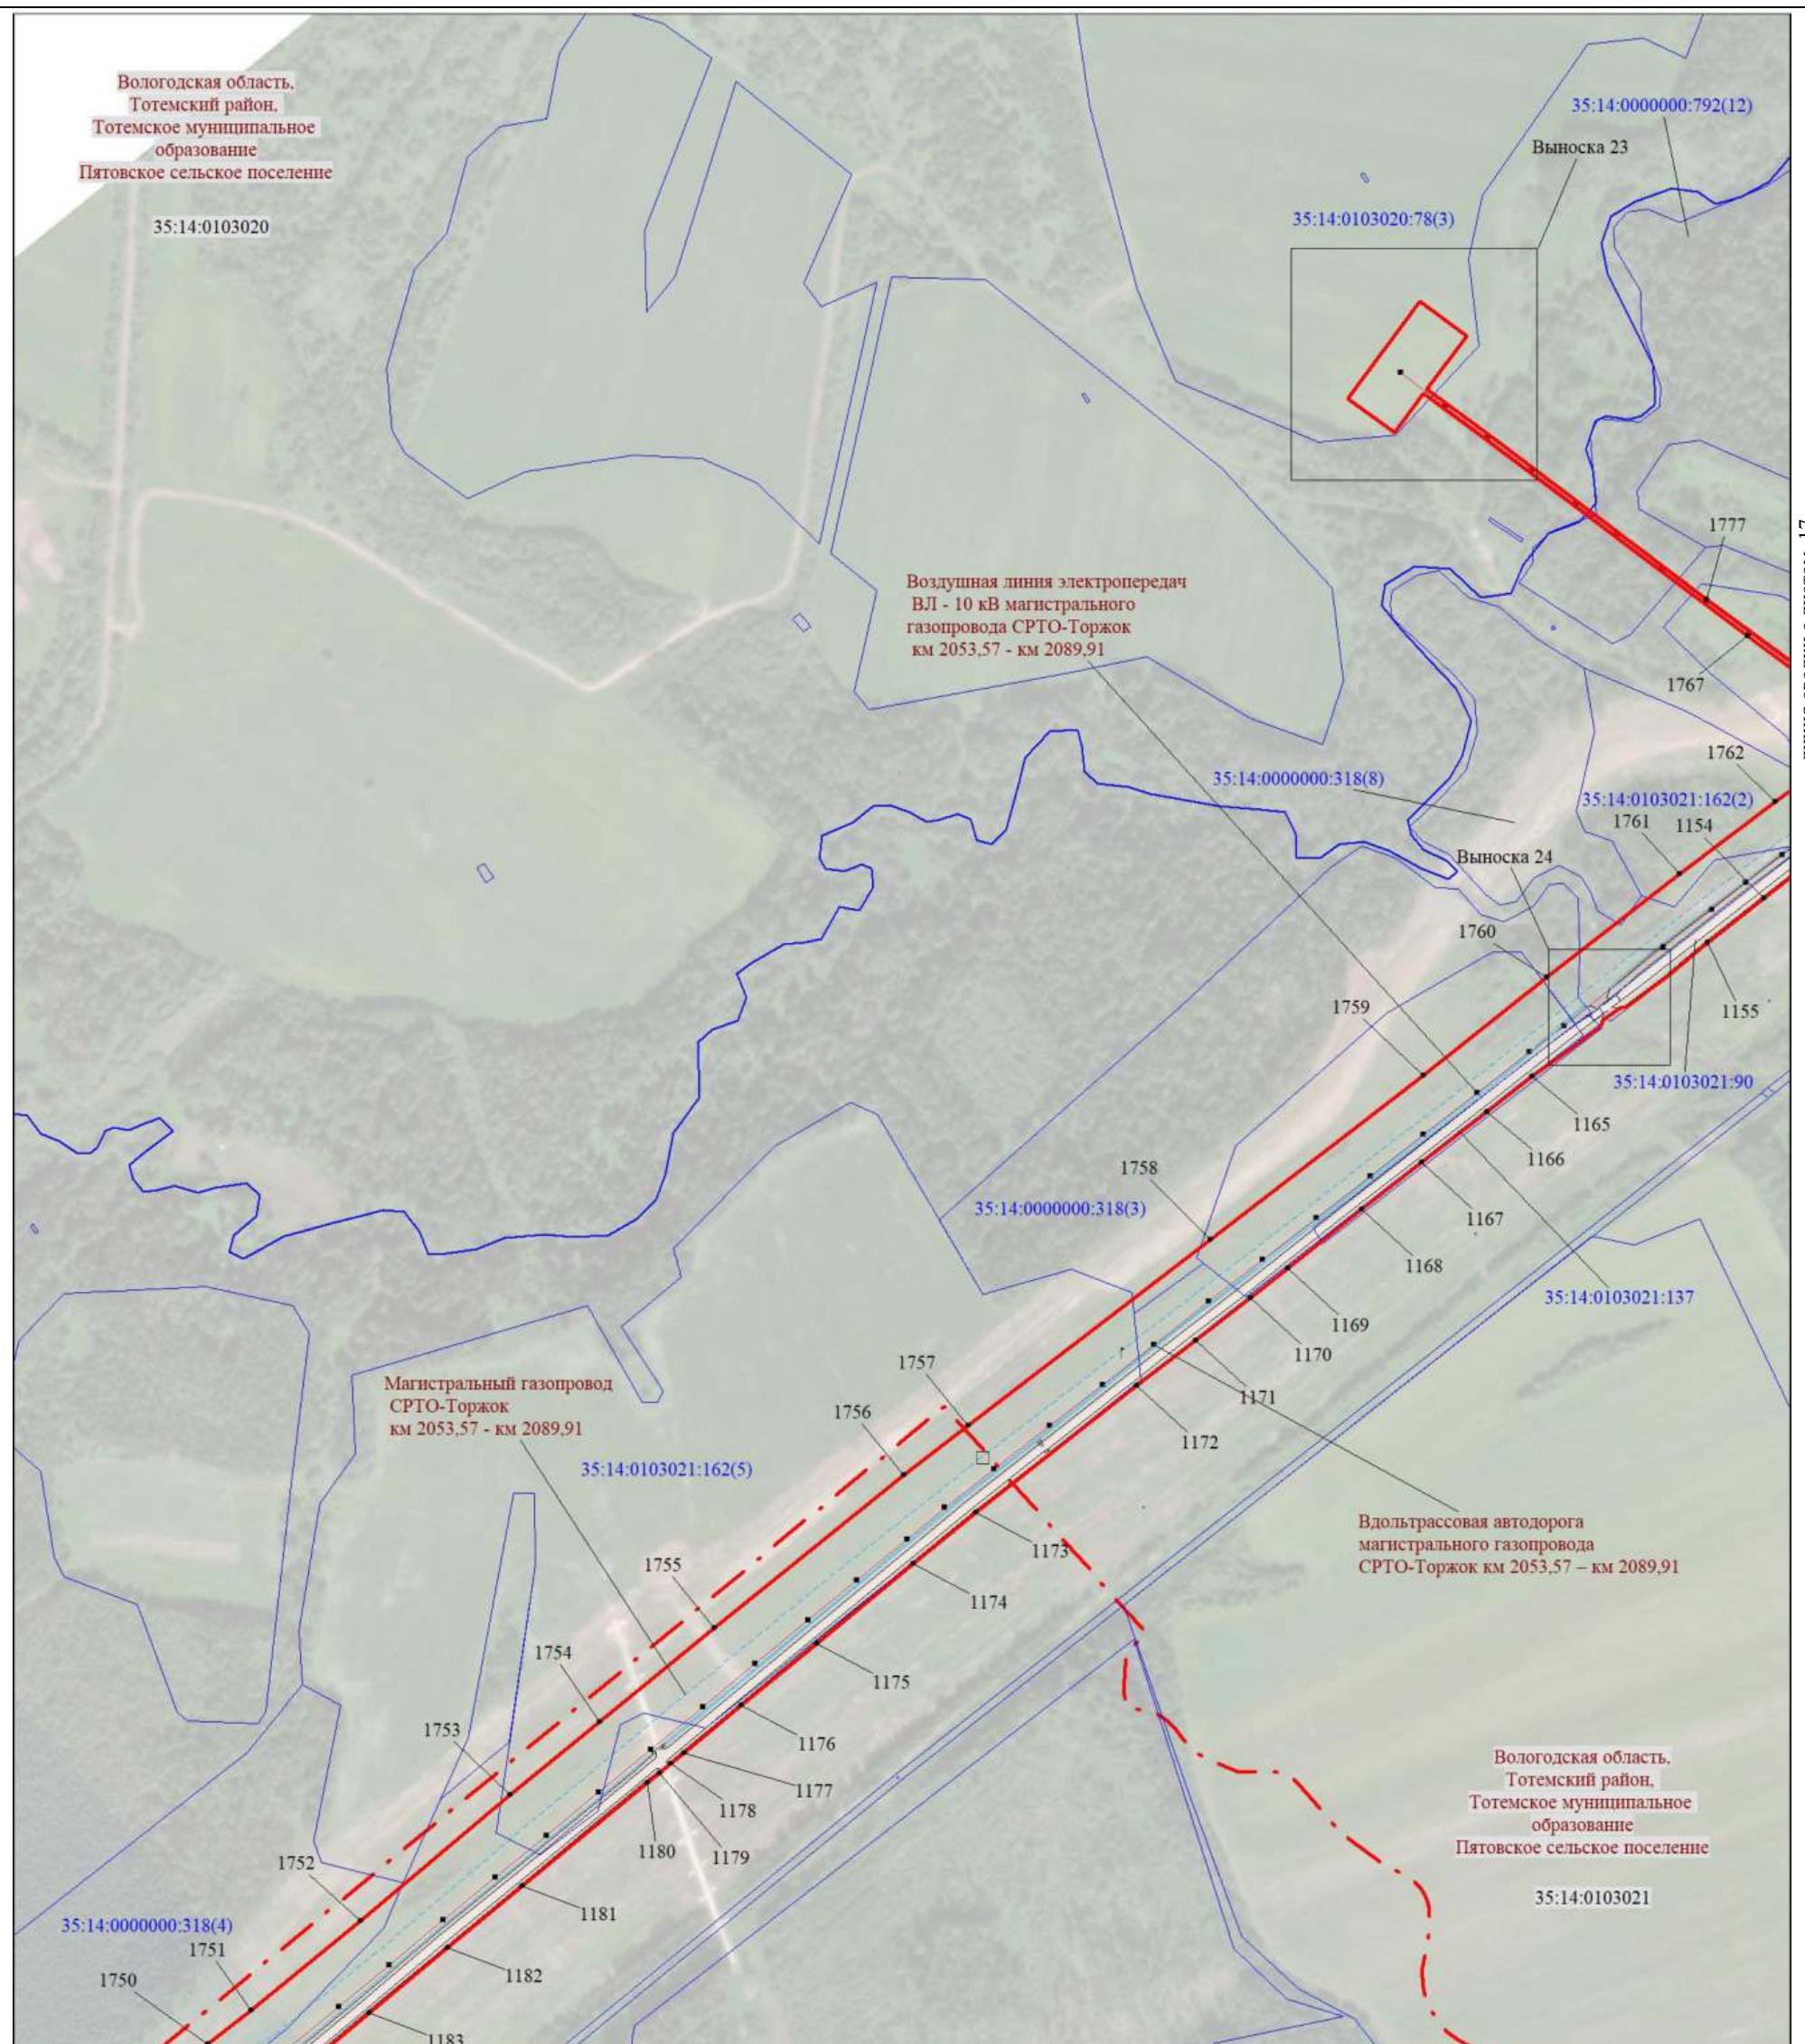

линия сводки с листом 19

Масштаб 1:5000

Используемые условные знаки и обозначения:


Условные обозначения представлены на листе 125

Дата 10 ноября 2023 г.

Подпись


Толмачёв А. В.

Место для оттиска печати (при наличии) лица, составившего описание местоположения границ объекта

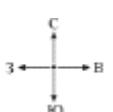

## Схема расположения границ публичного сервитута

19

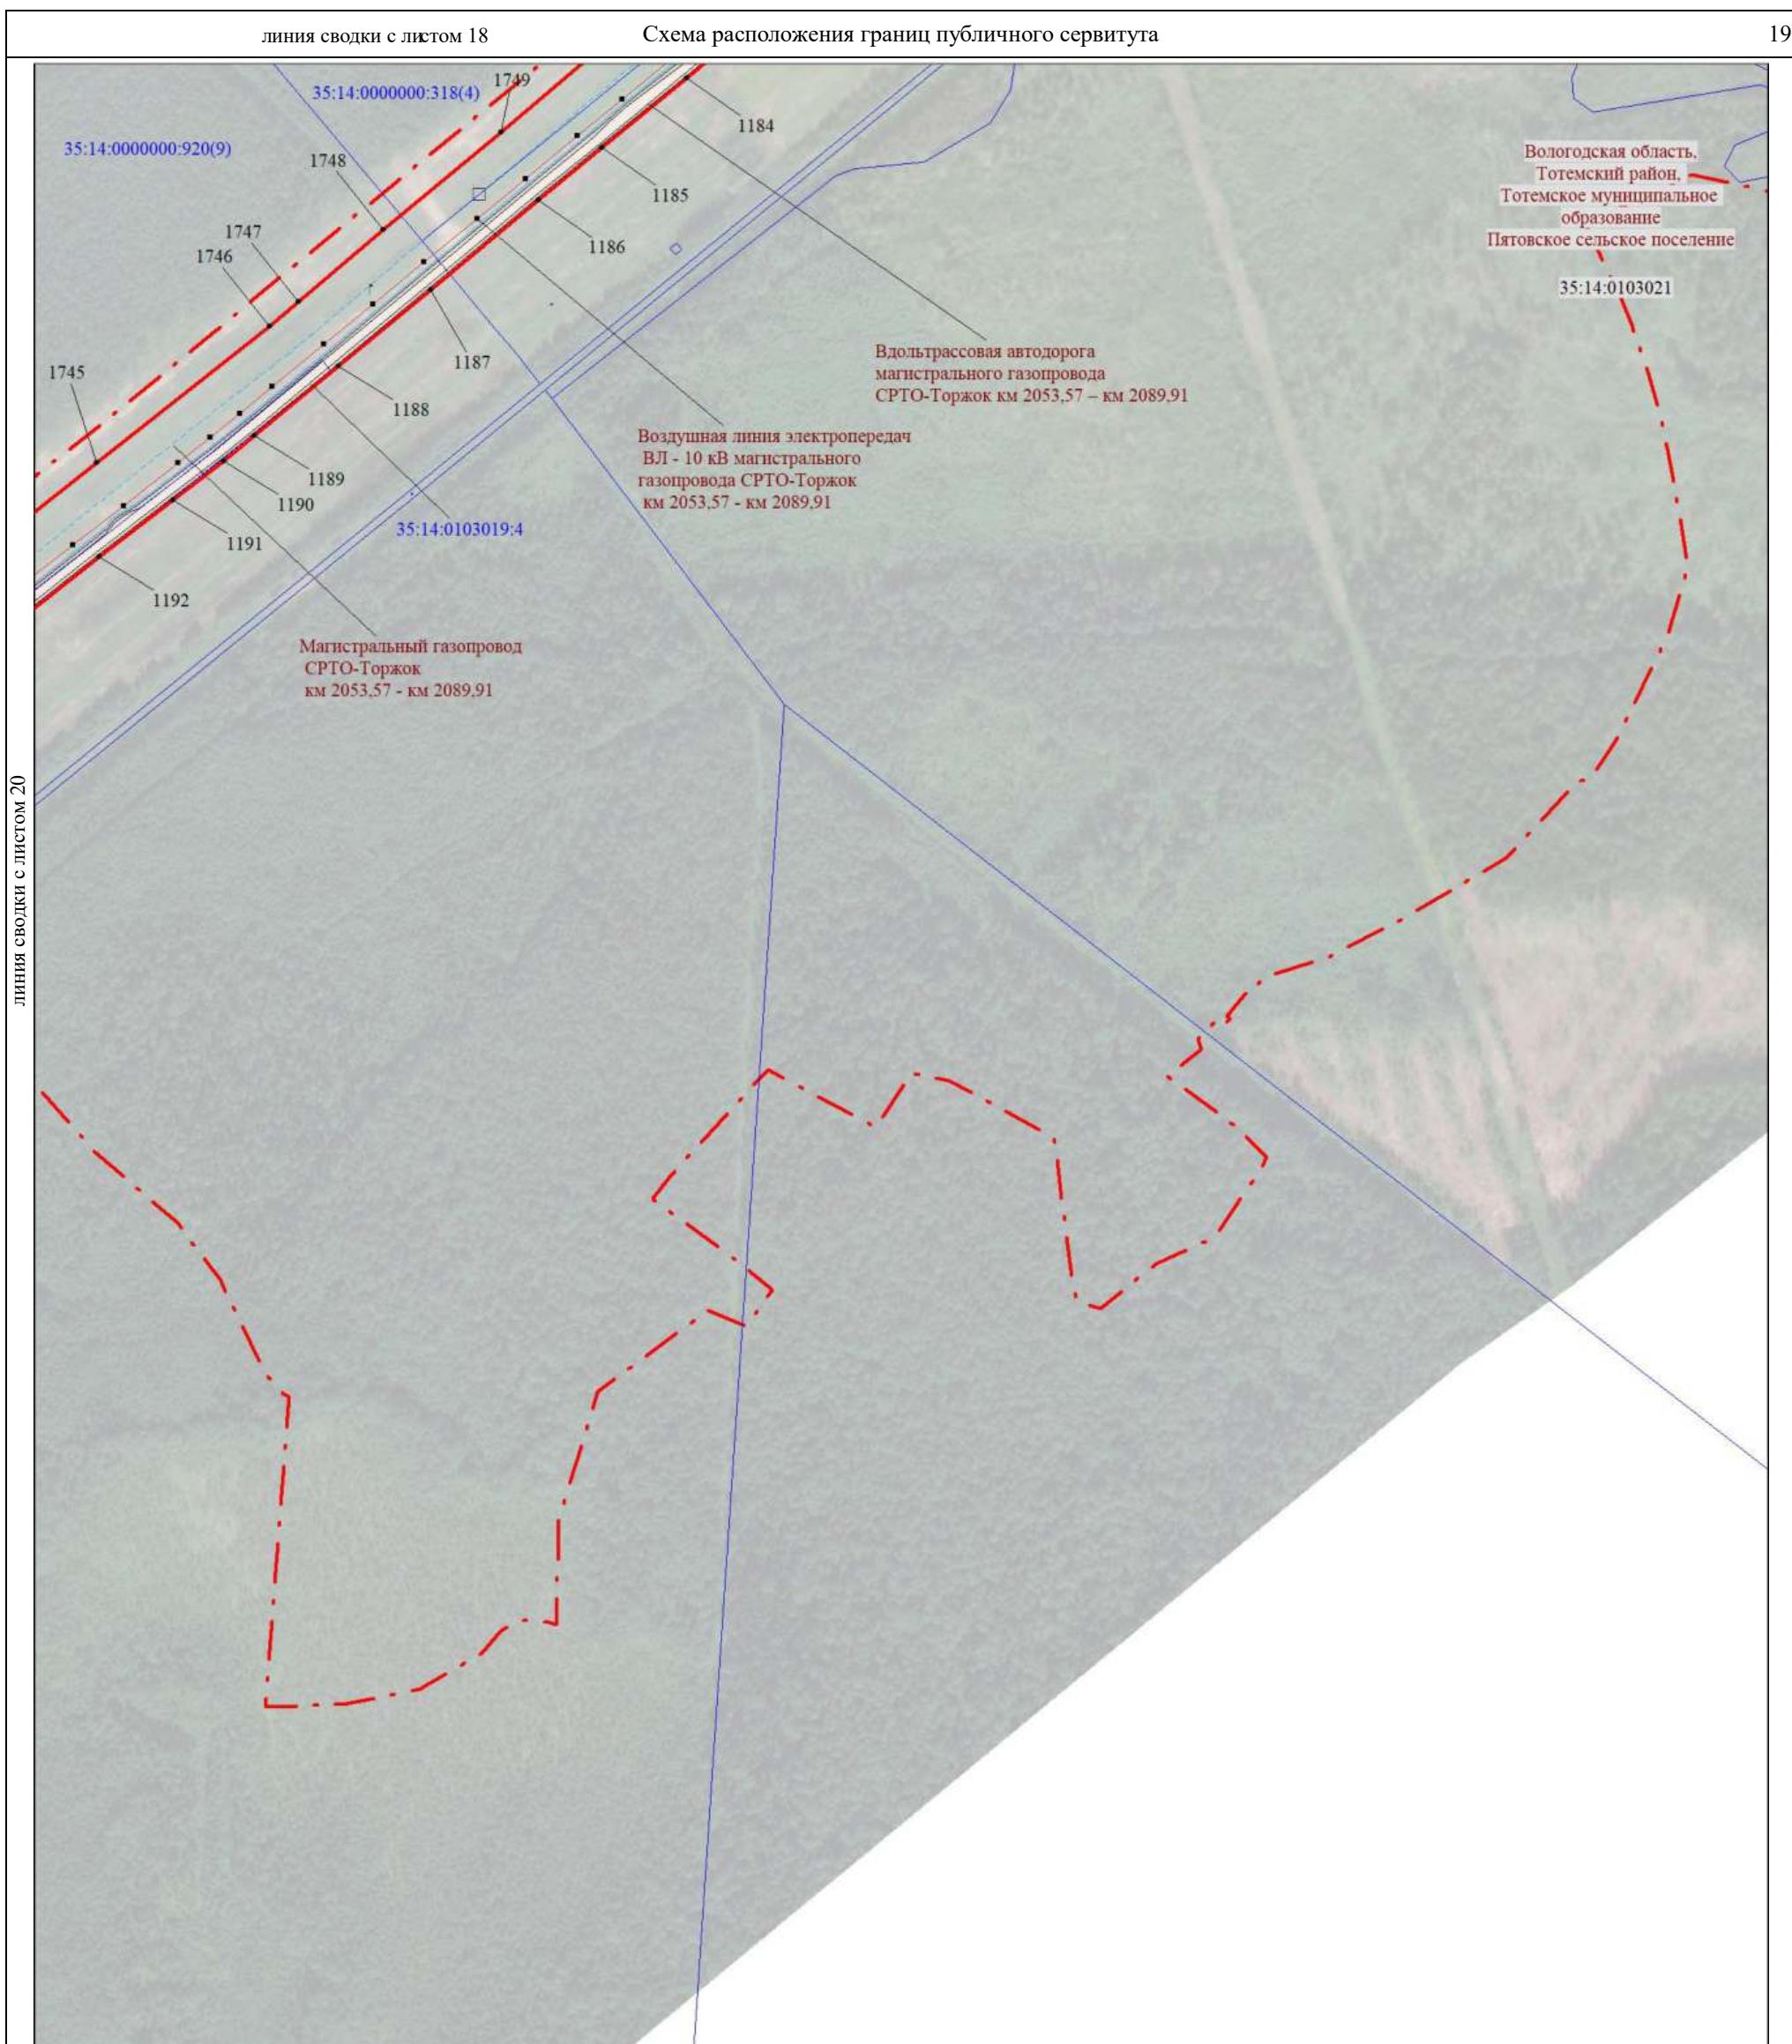

Масштаб 1:5000

МСК-35, зона 3

Условные обозначения представлены на листе 125


Используемые условные знаки и обозначения:


Подпись

Толмачёв А. В.


Дата 10 ноября 2023 г.


Место для оттиска печати (при наличии) лица, составившего описание местоположения границ объекта

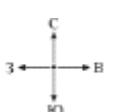


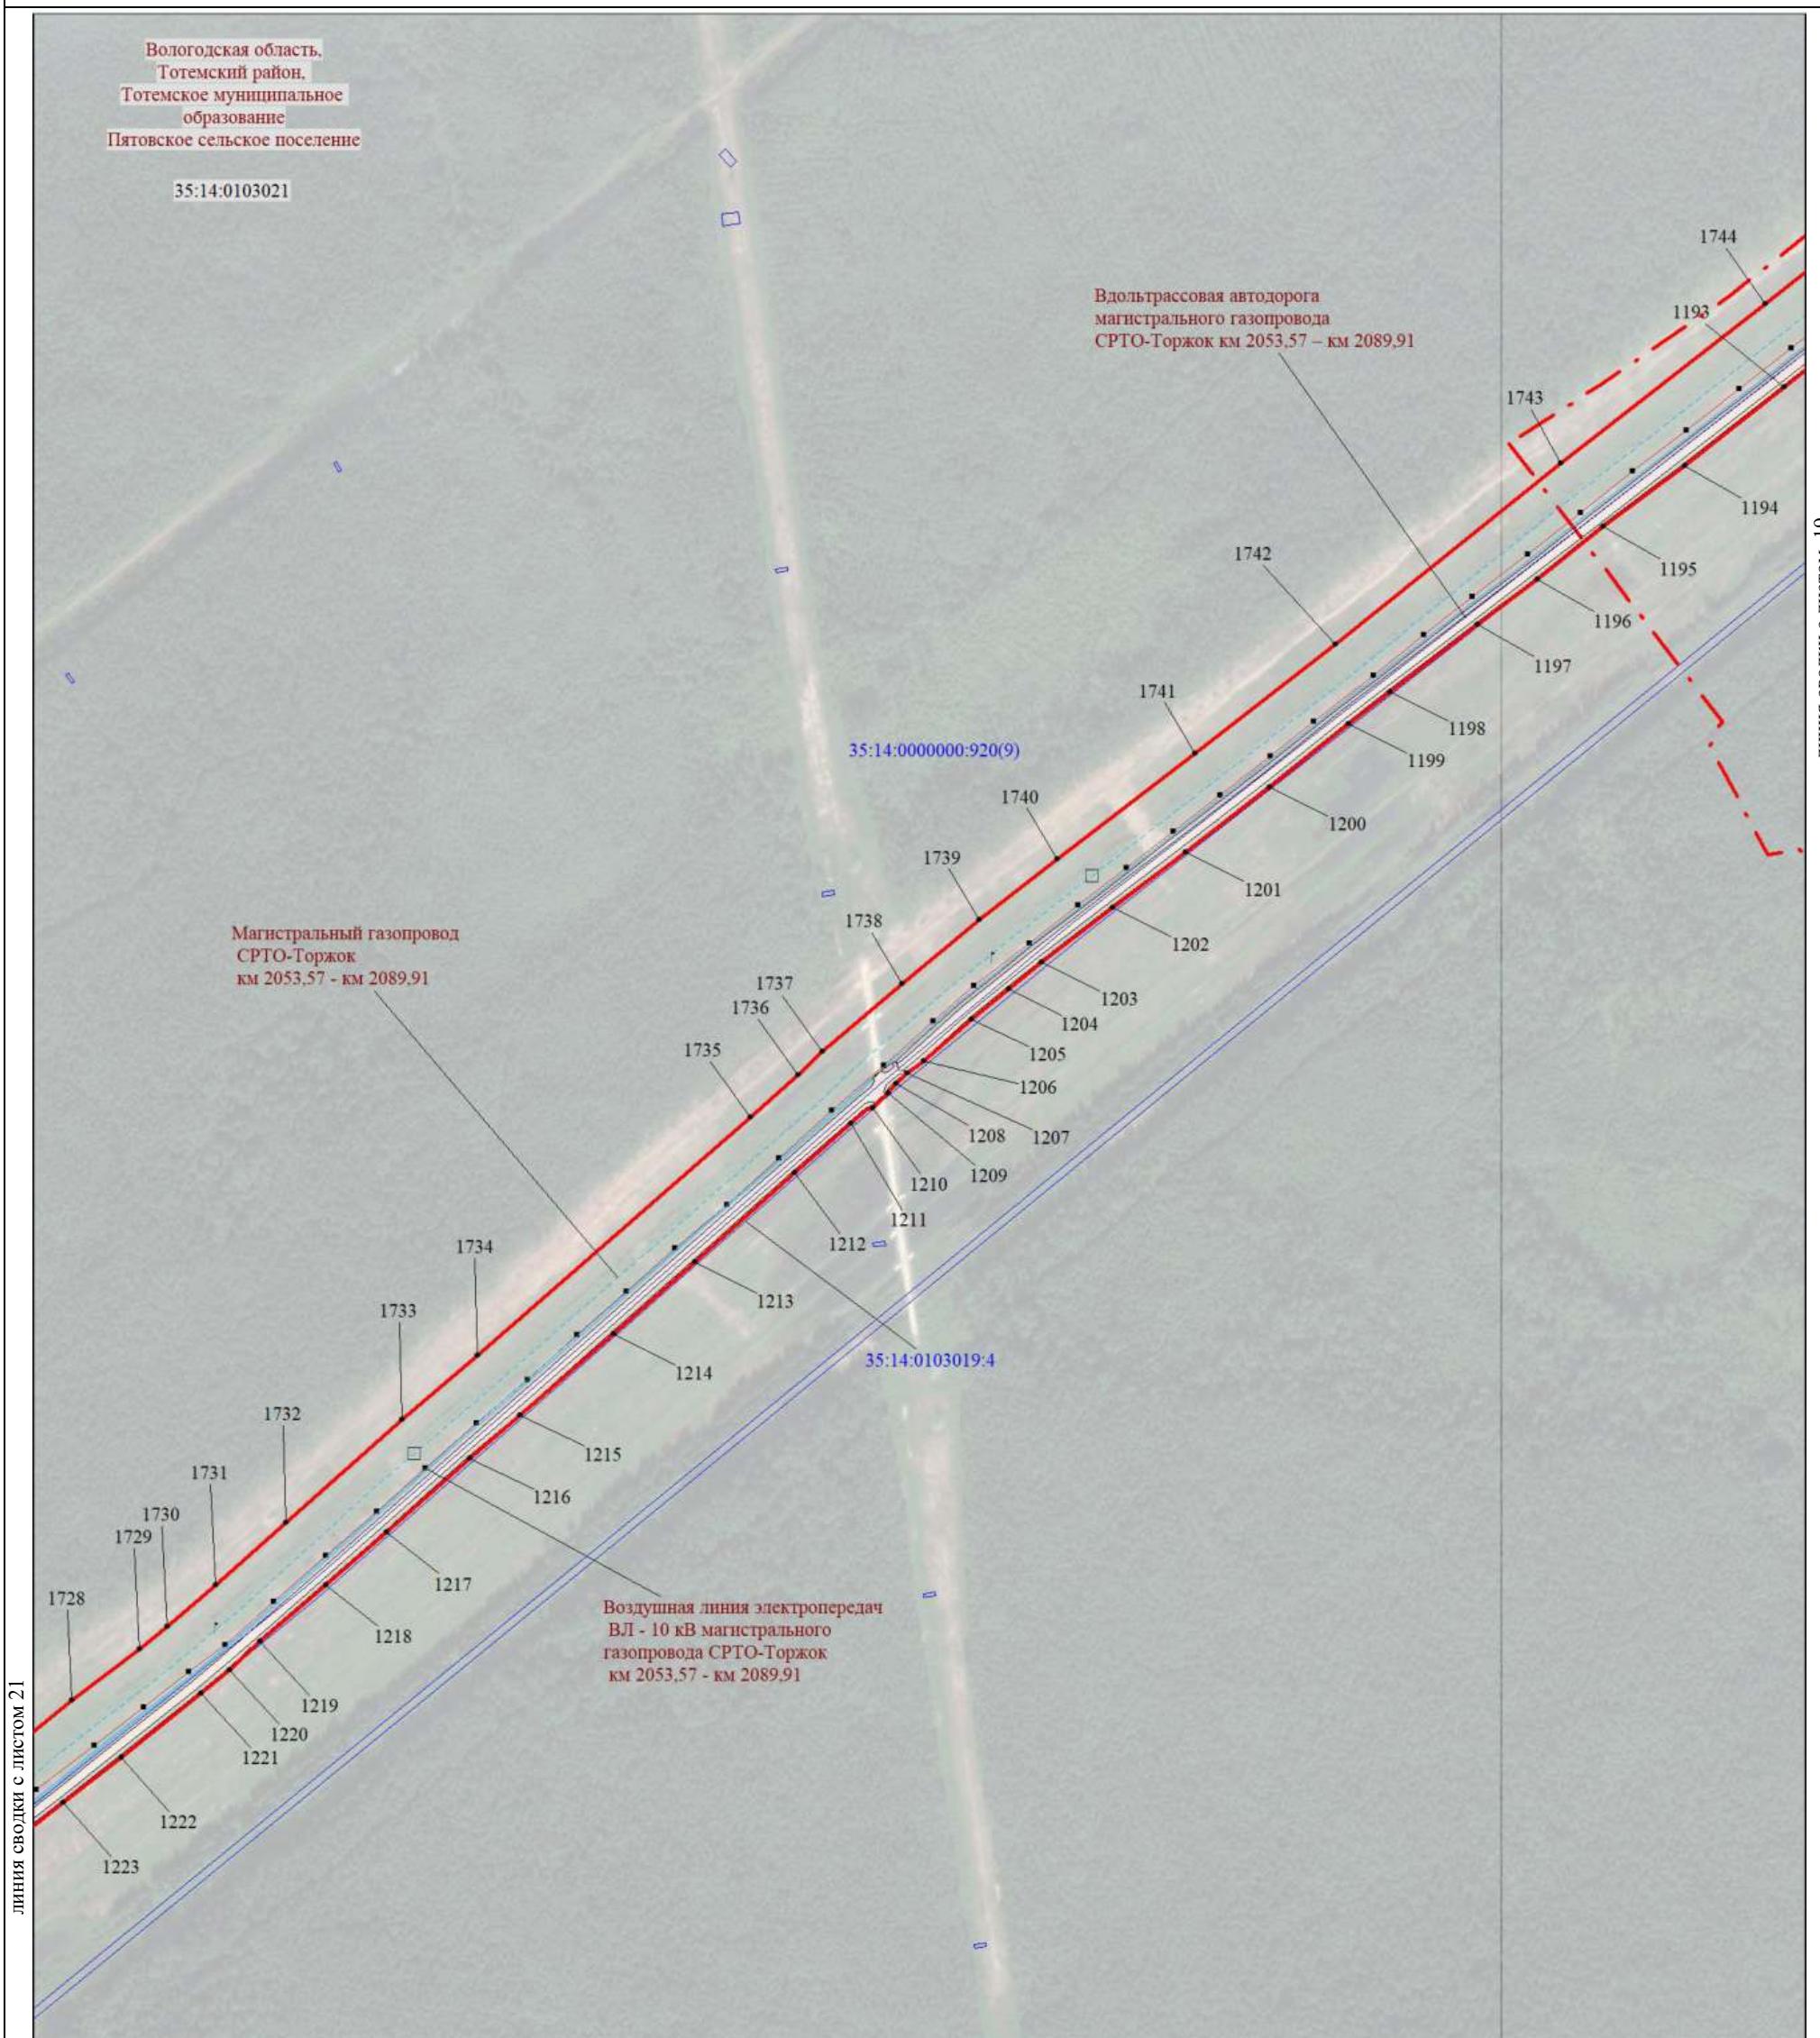

Место для оттиска печати (при наличии) лица, составившего описание местоположения границ объекта

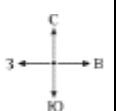

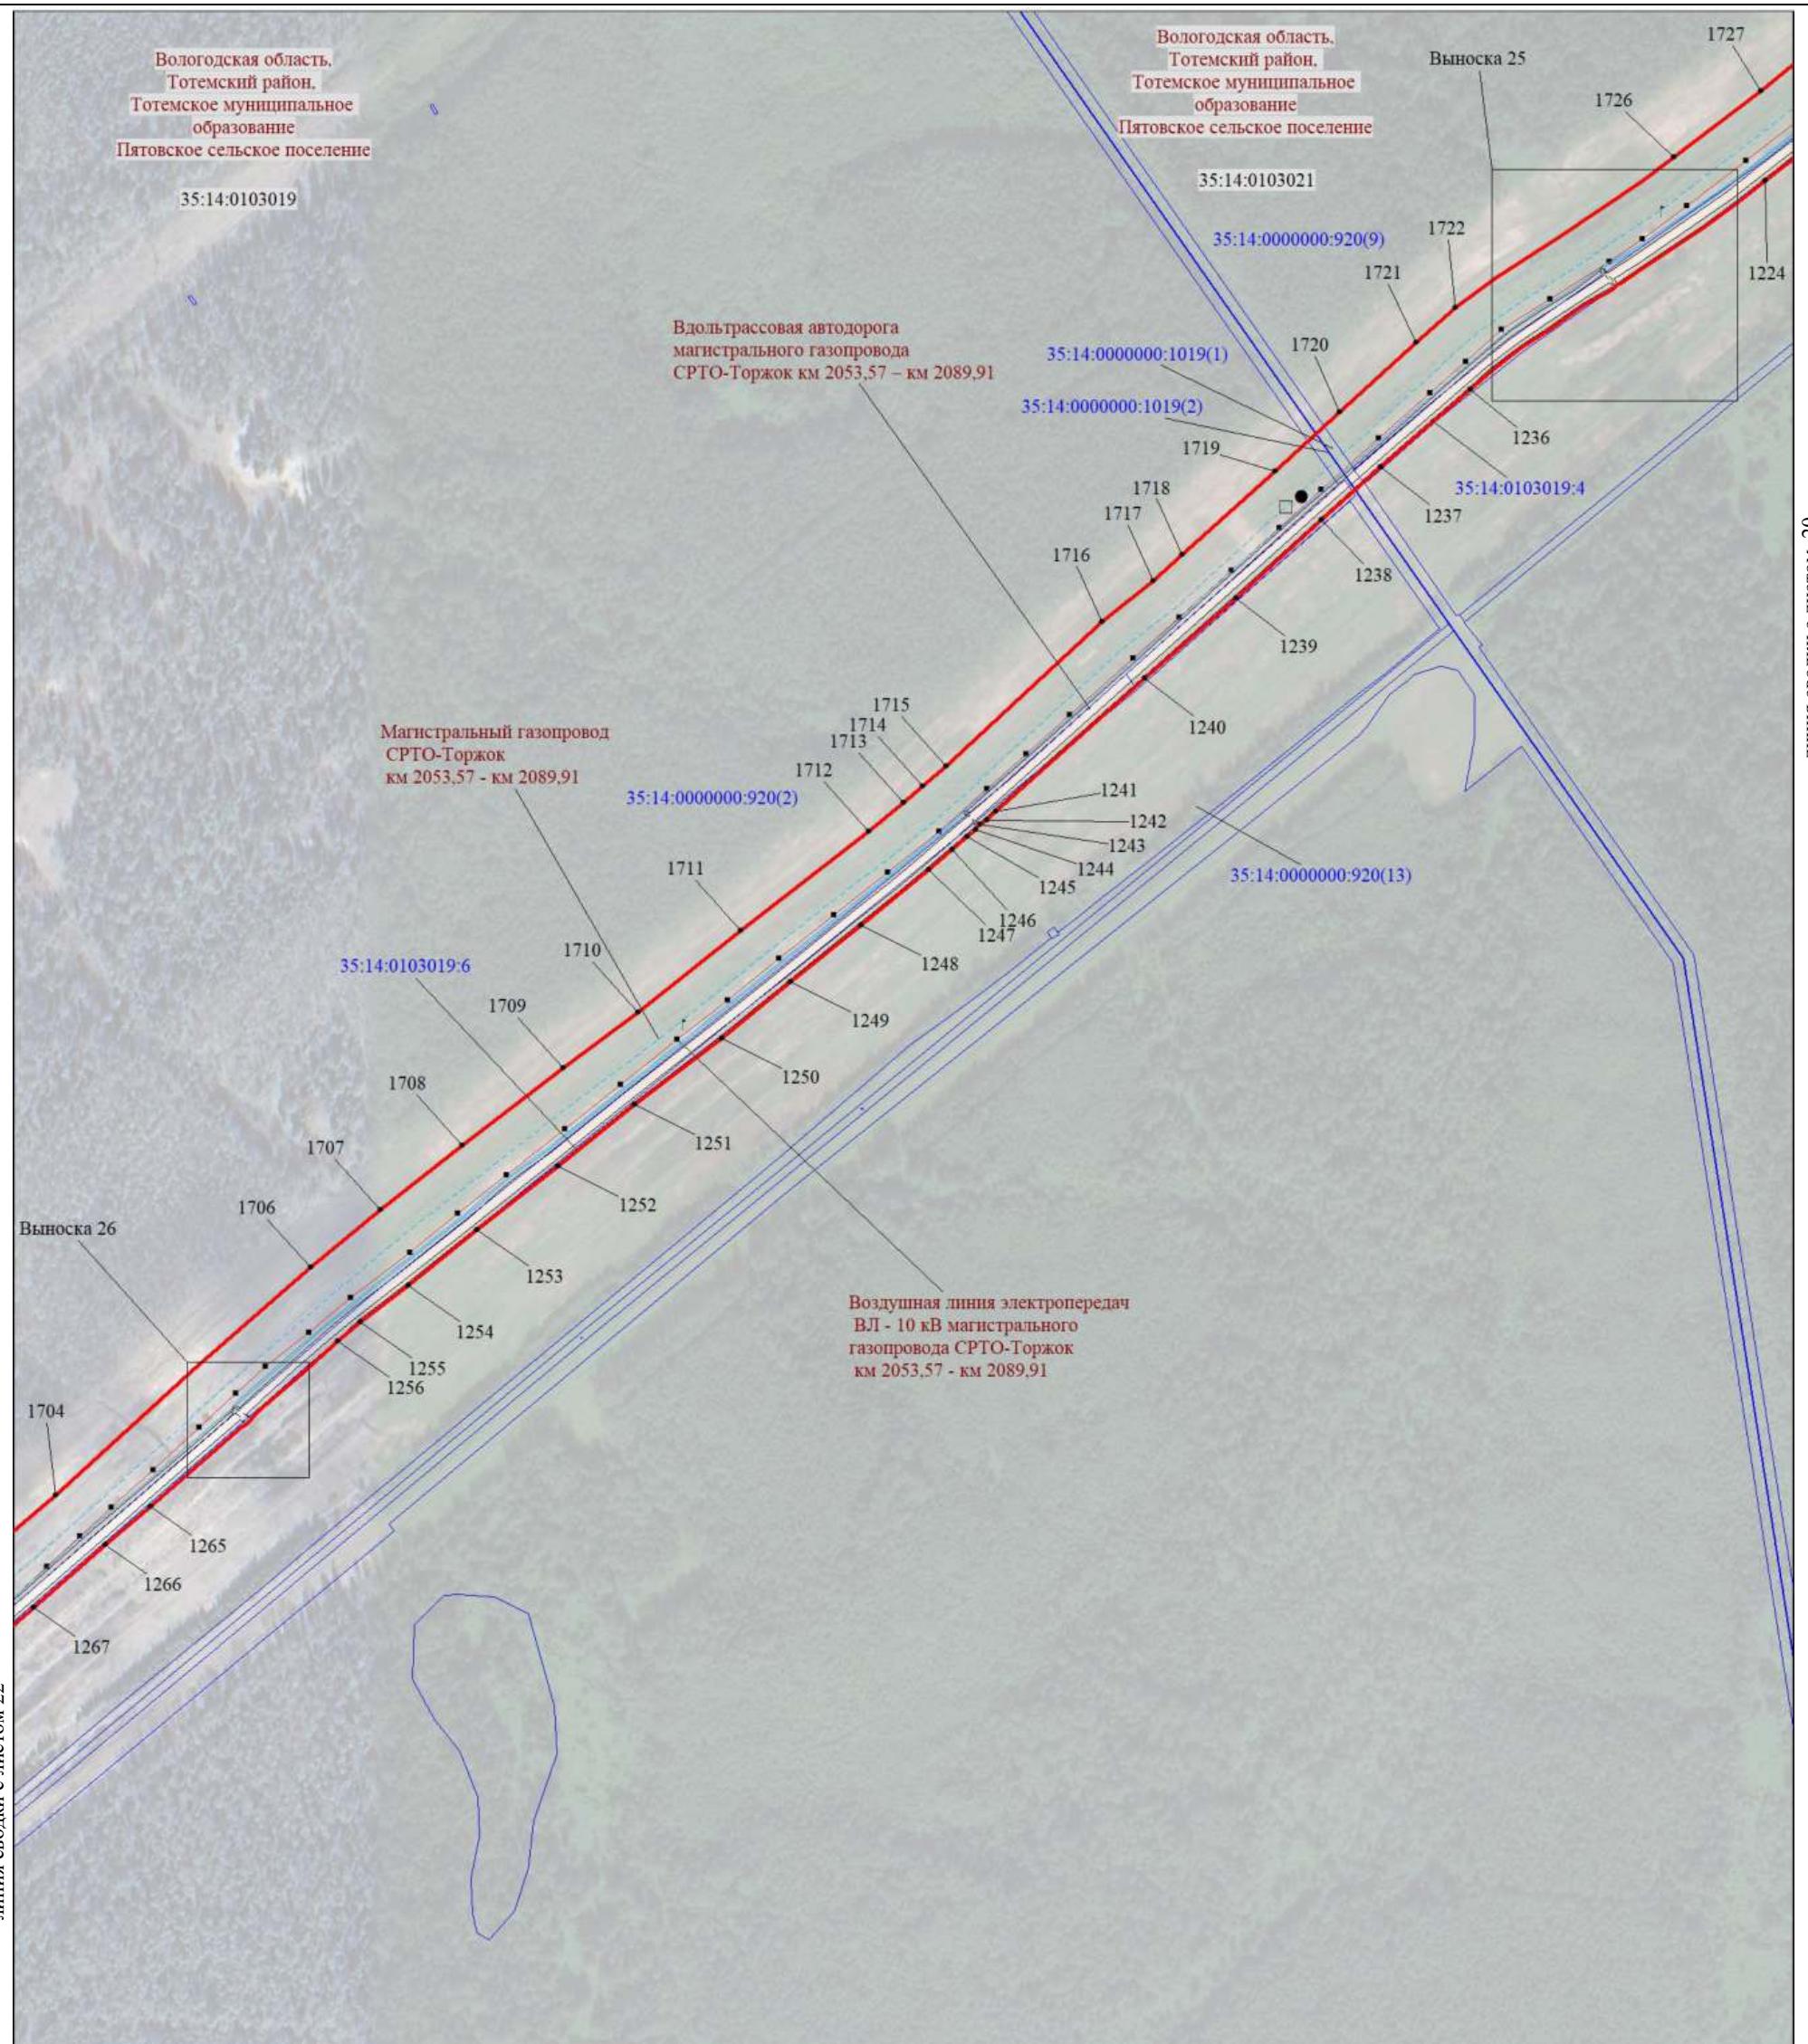

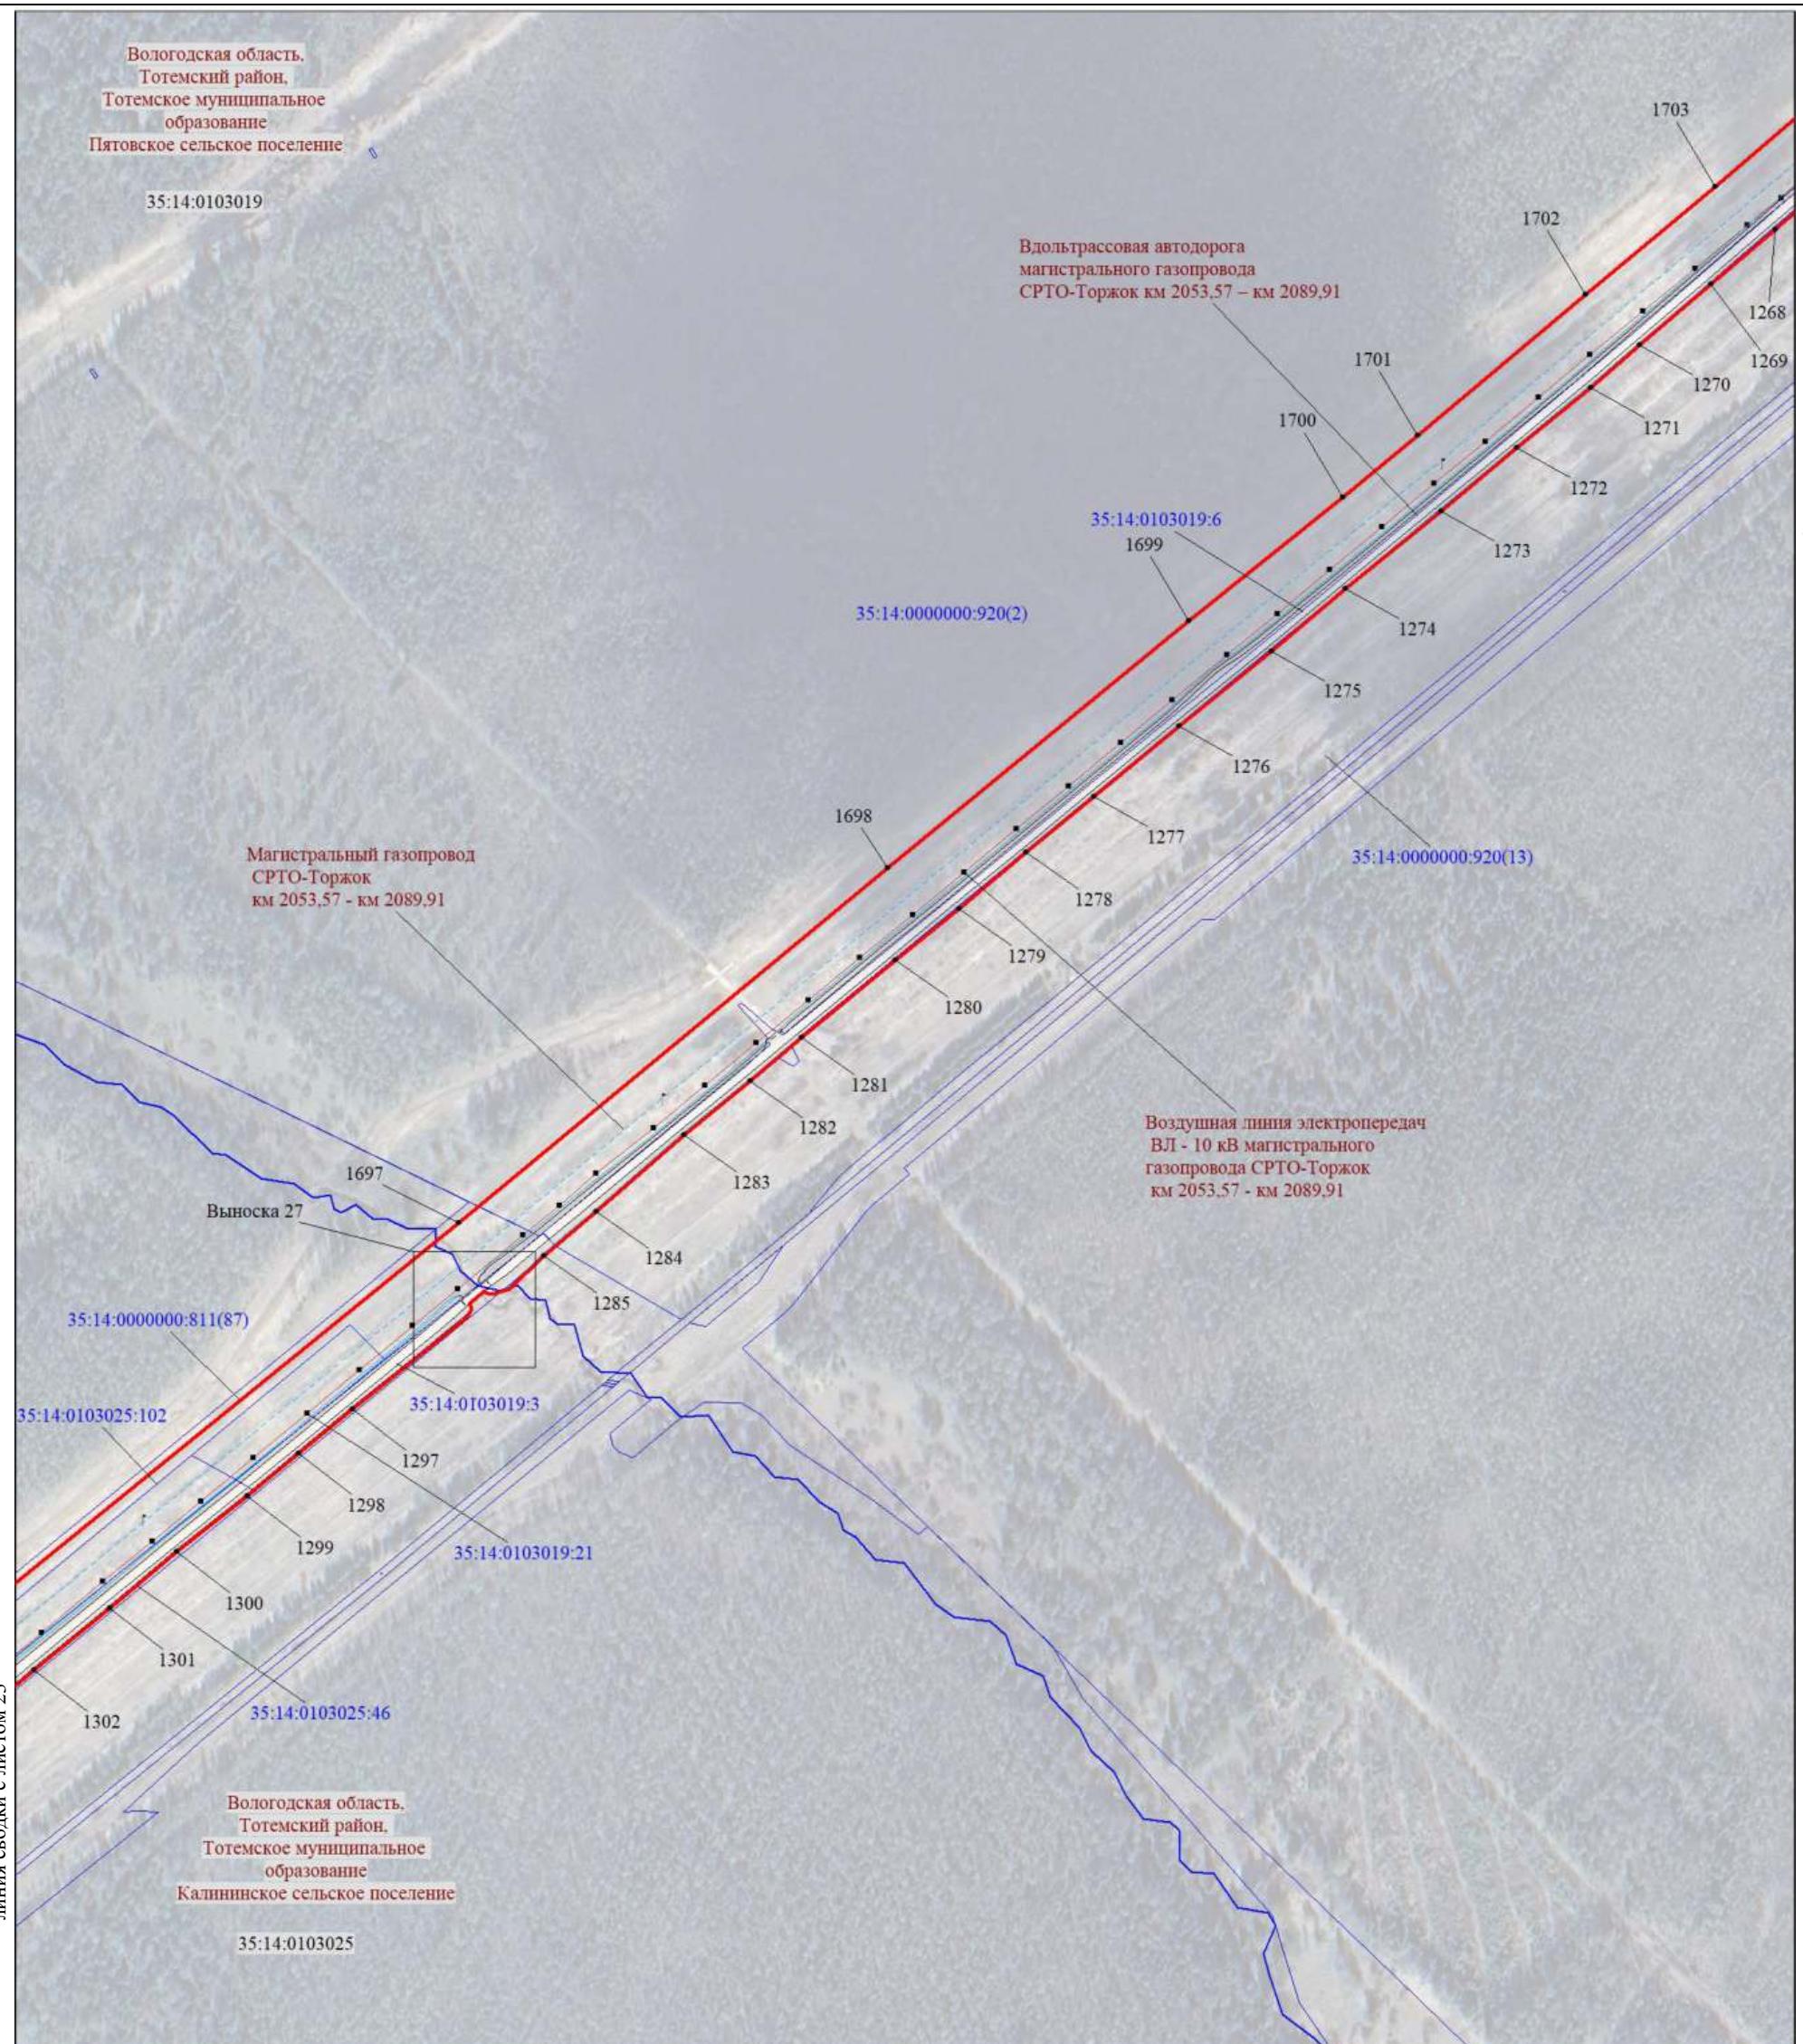

Масштаб 1:5000

МСК-35, зона 3

Используемые условные знаки и обозначения:

Условные обозначения представлены на листе 125


Подпись




Толмачёв А. В.

Дата 10 ноября 2023 г.

Место для оттиска печати (при наличии) лица, составившего описание местоположения границ объекта

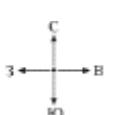

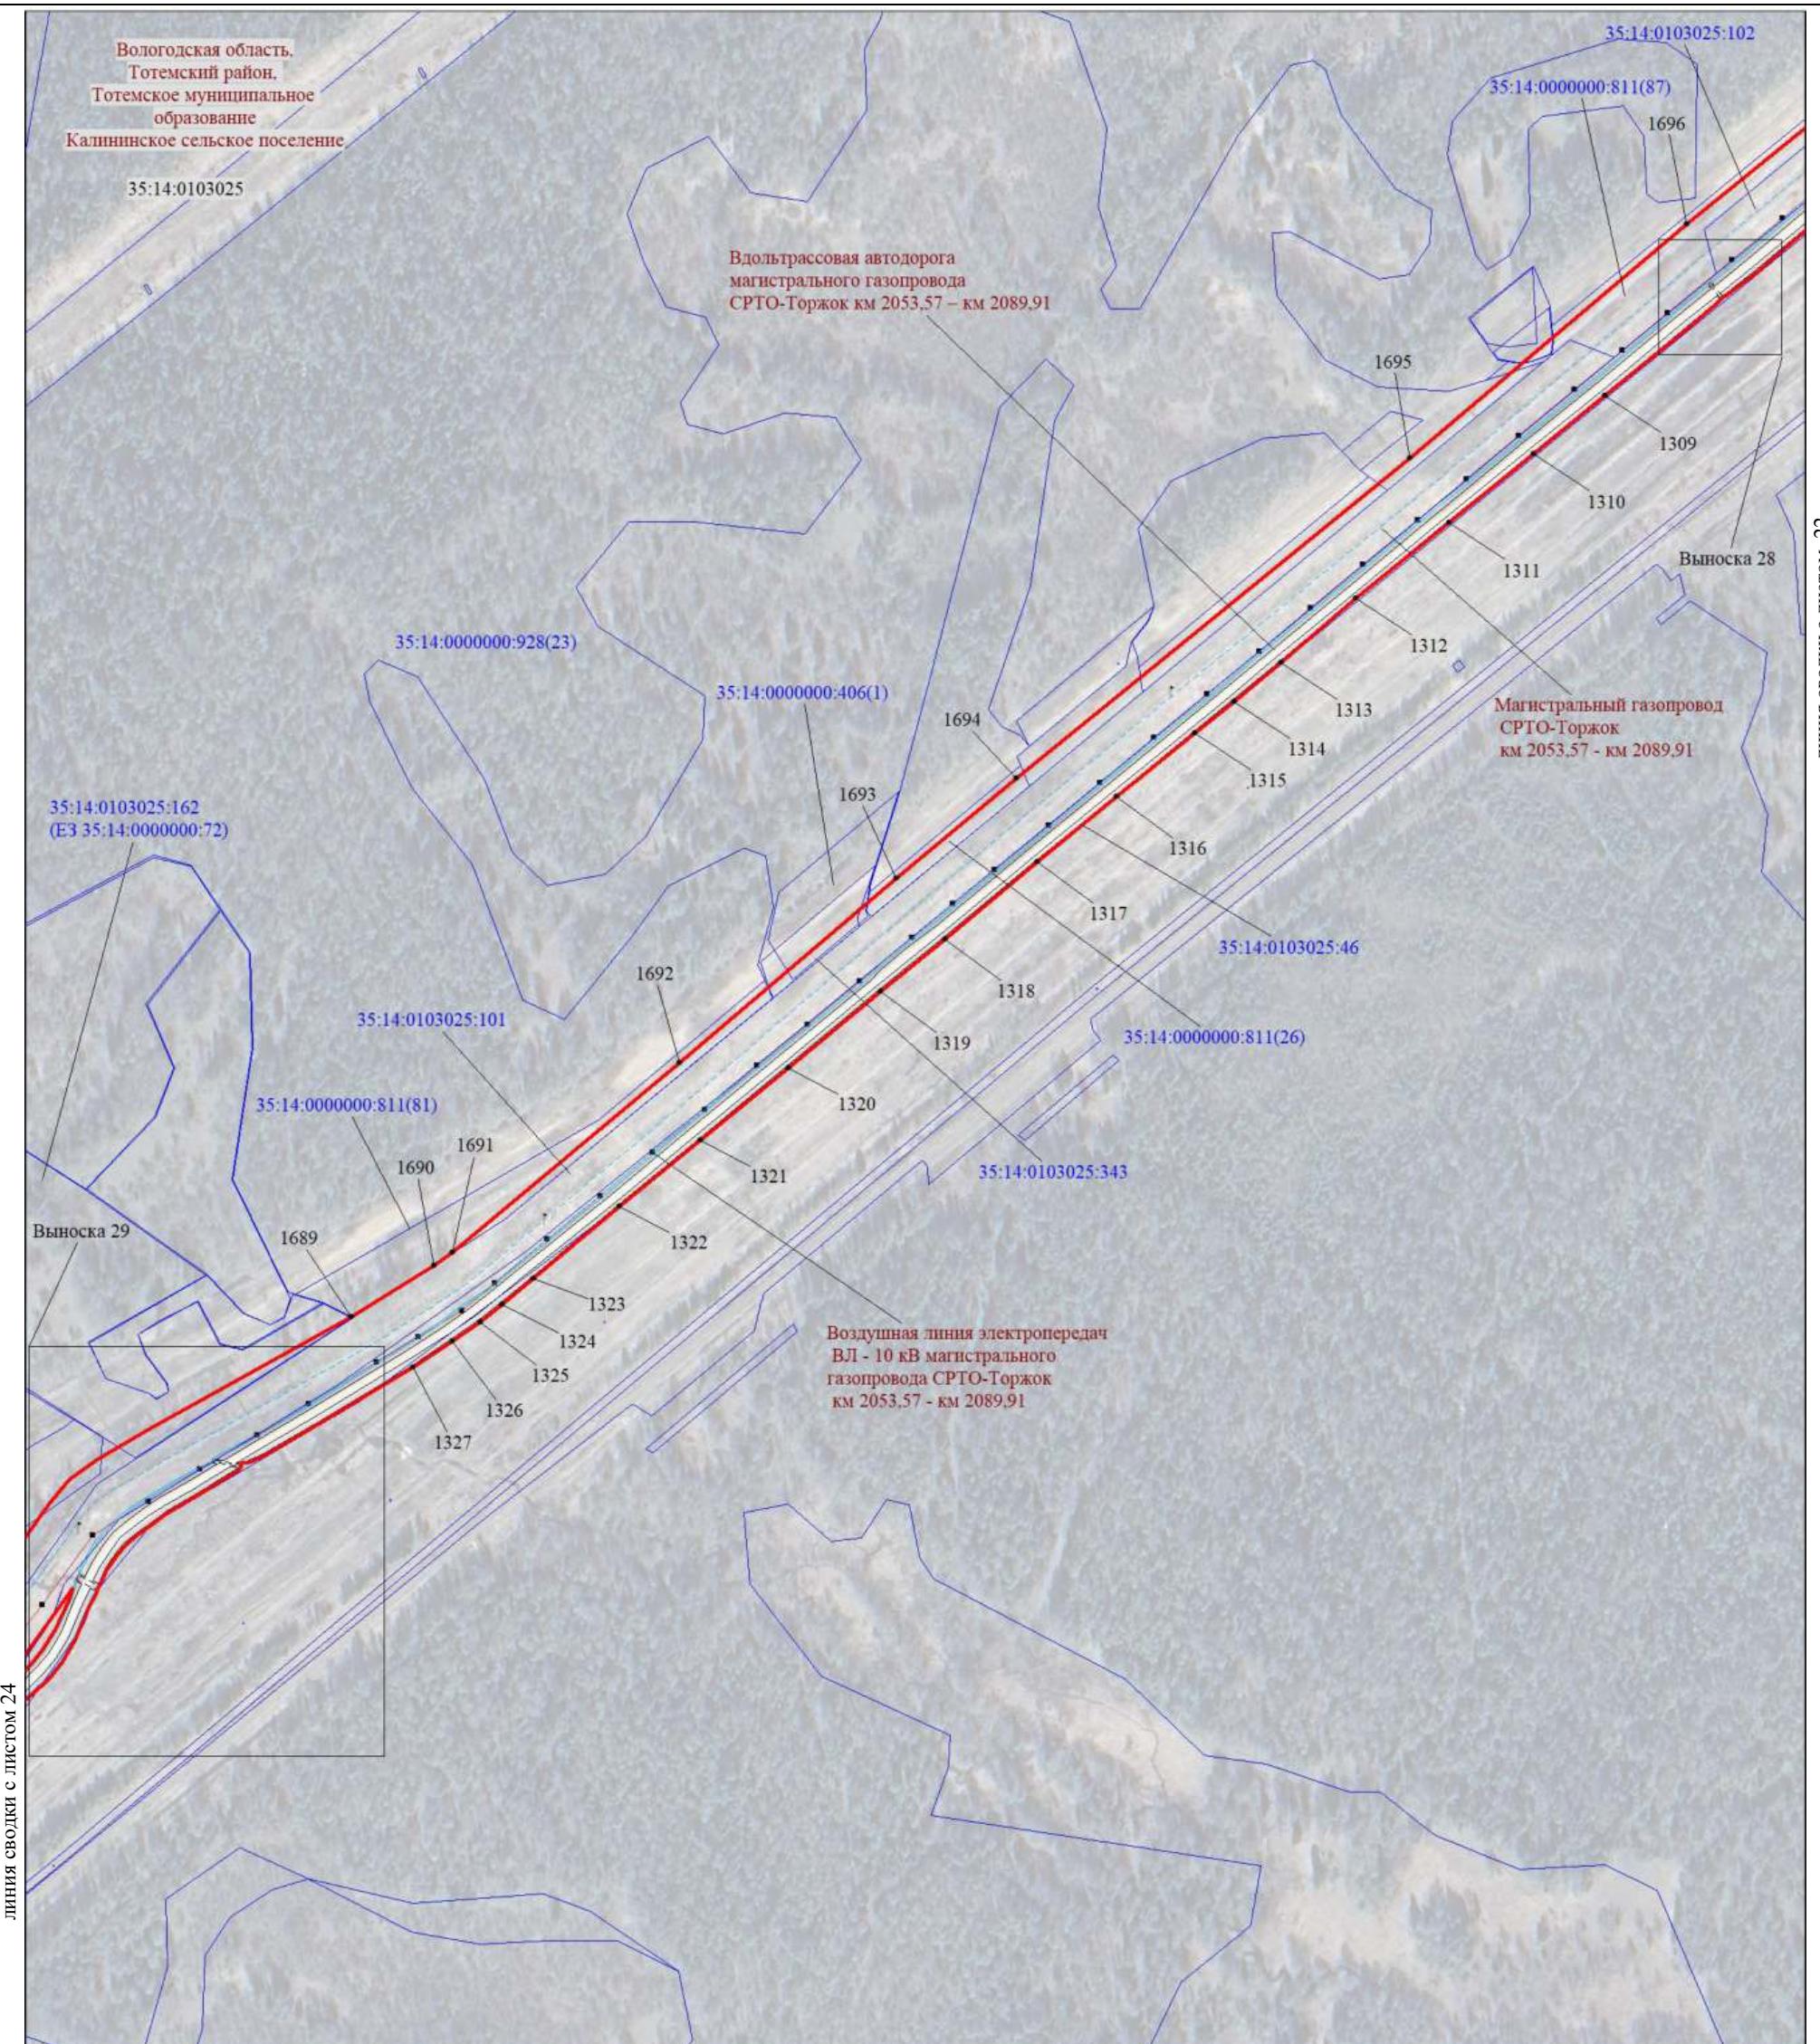

Масштаб 1:5000

МСК-35, зона 3


## Используемые условные знаки и обозначения:


Условные обозначения представлены на листе 125

Подпись Толмачёв А. В.

Дата 10 ноября 2023 г.

Место для оттиска печати (при наличии) лица, составившего описание местоположения границ объекта

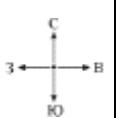

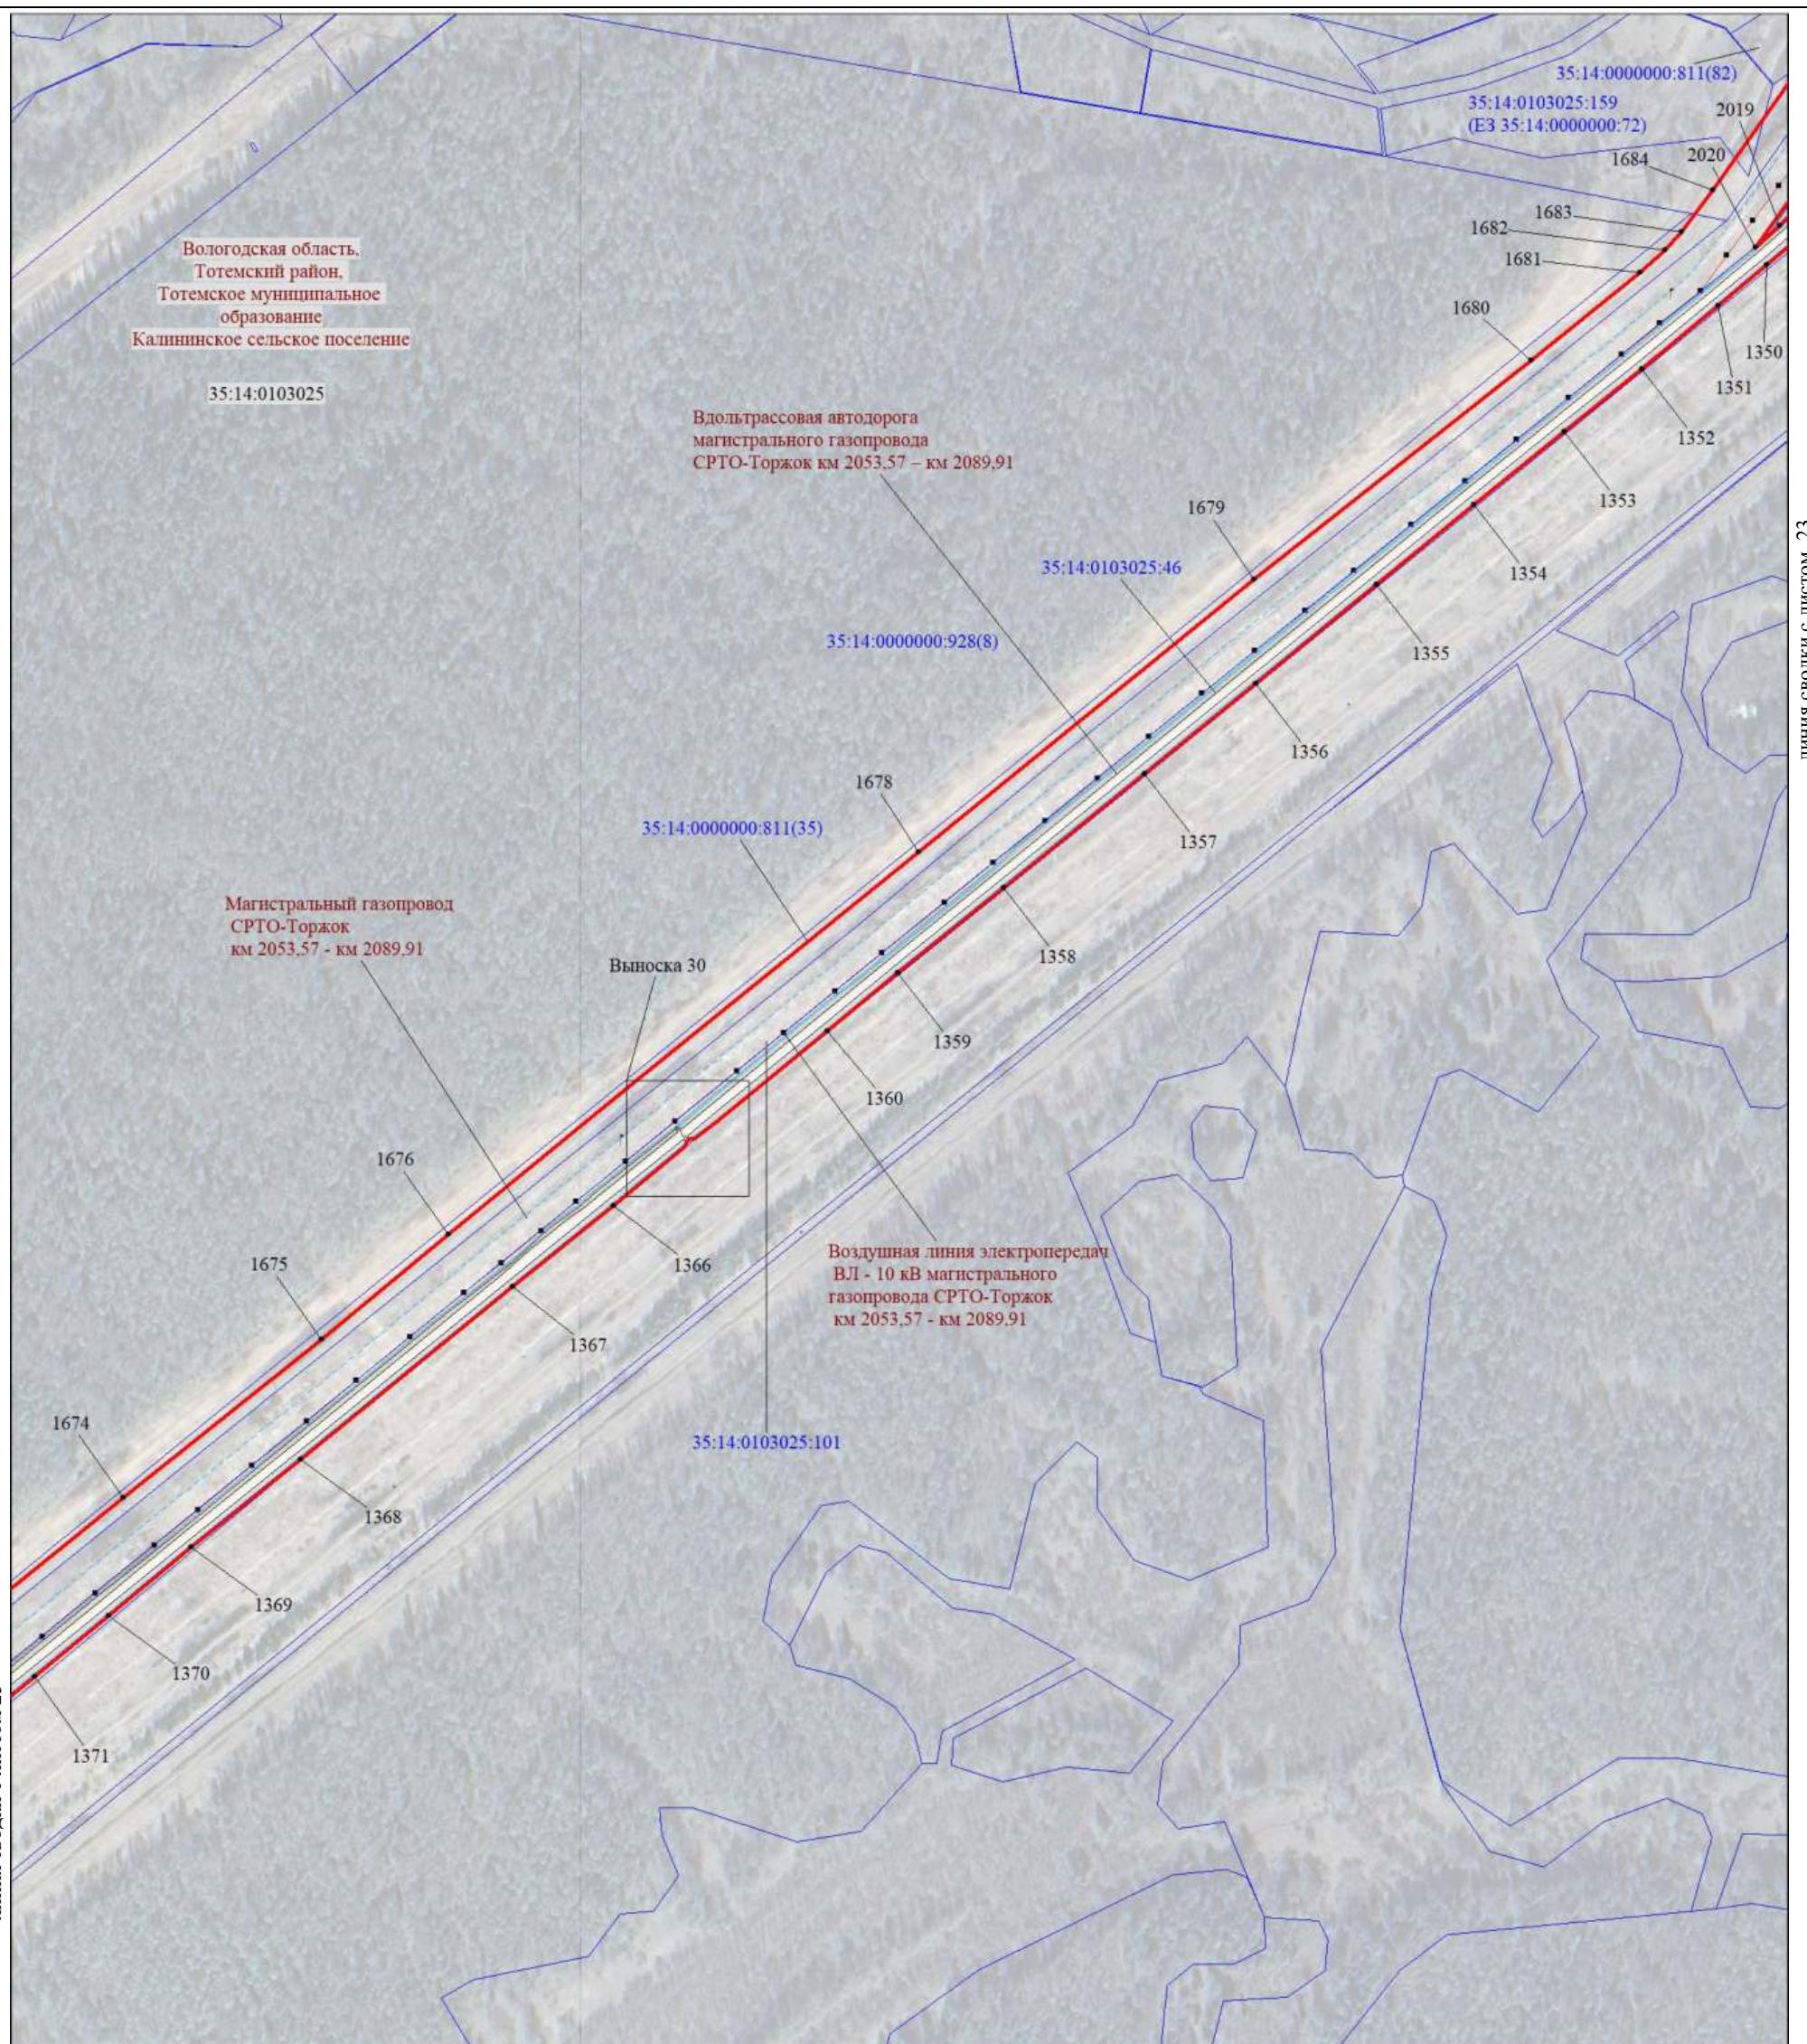

Масштаб 1:5000

MCK-35, зона 3


## Используемые условные знаки и обозначения:

Условные обозначения представлены на листе 125

Подпись Толмачёв А. В.


Дата 10 ноября 2023 г.


*Место для оттиска печати (при наличии) лица, составившего описание местоположения границ объекта*

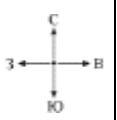

## Схема расположения границ публичного сервитута

25

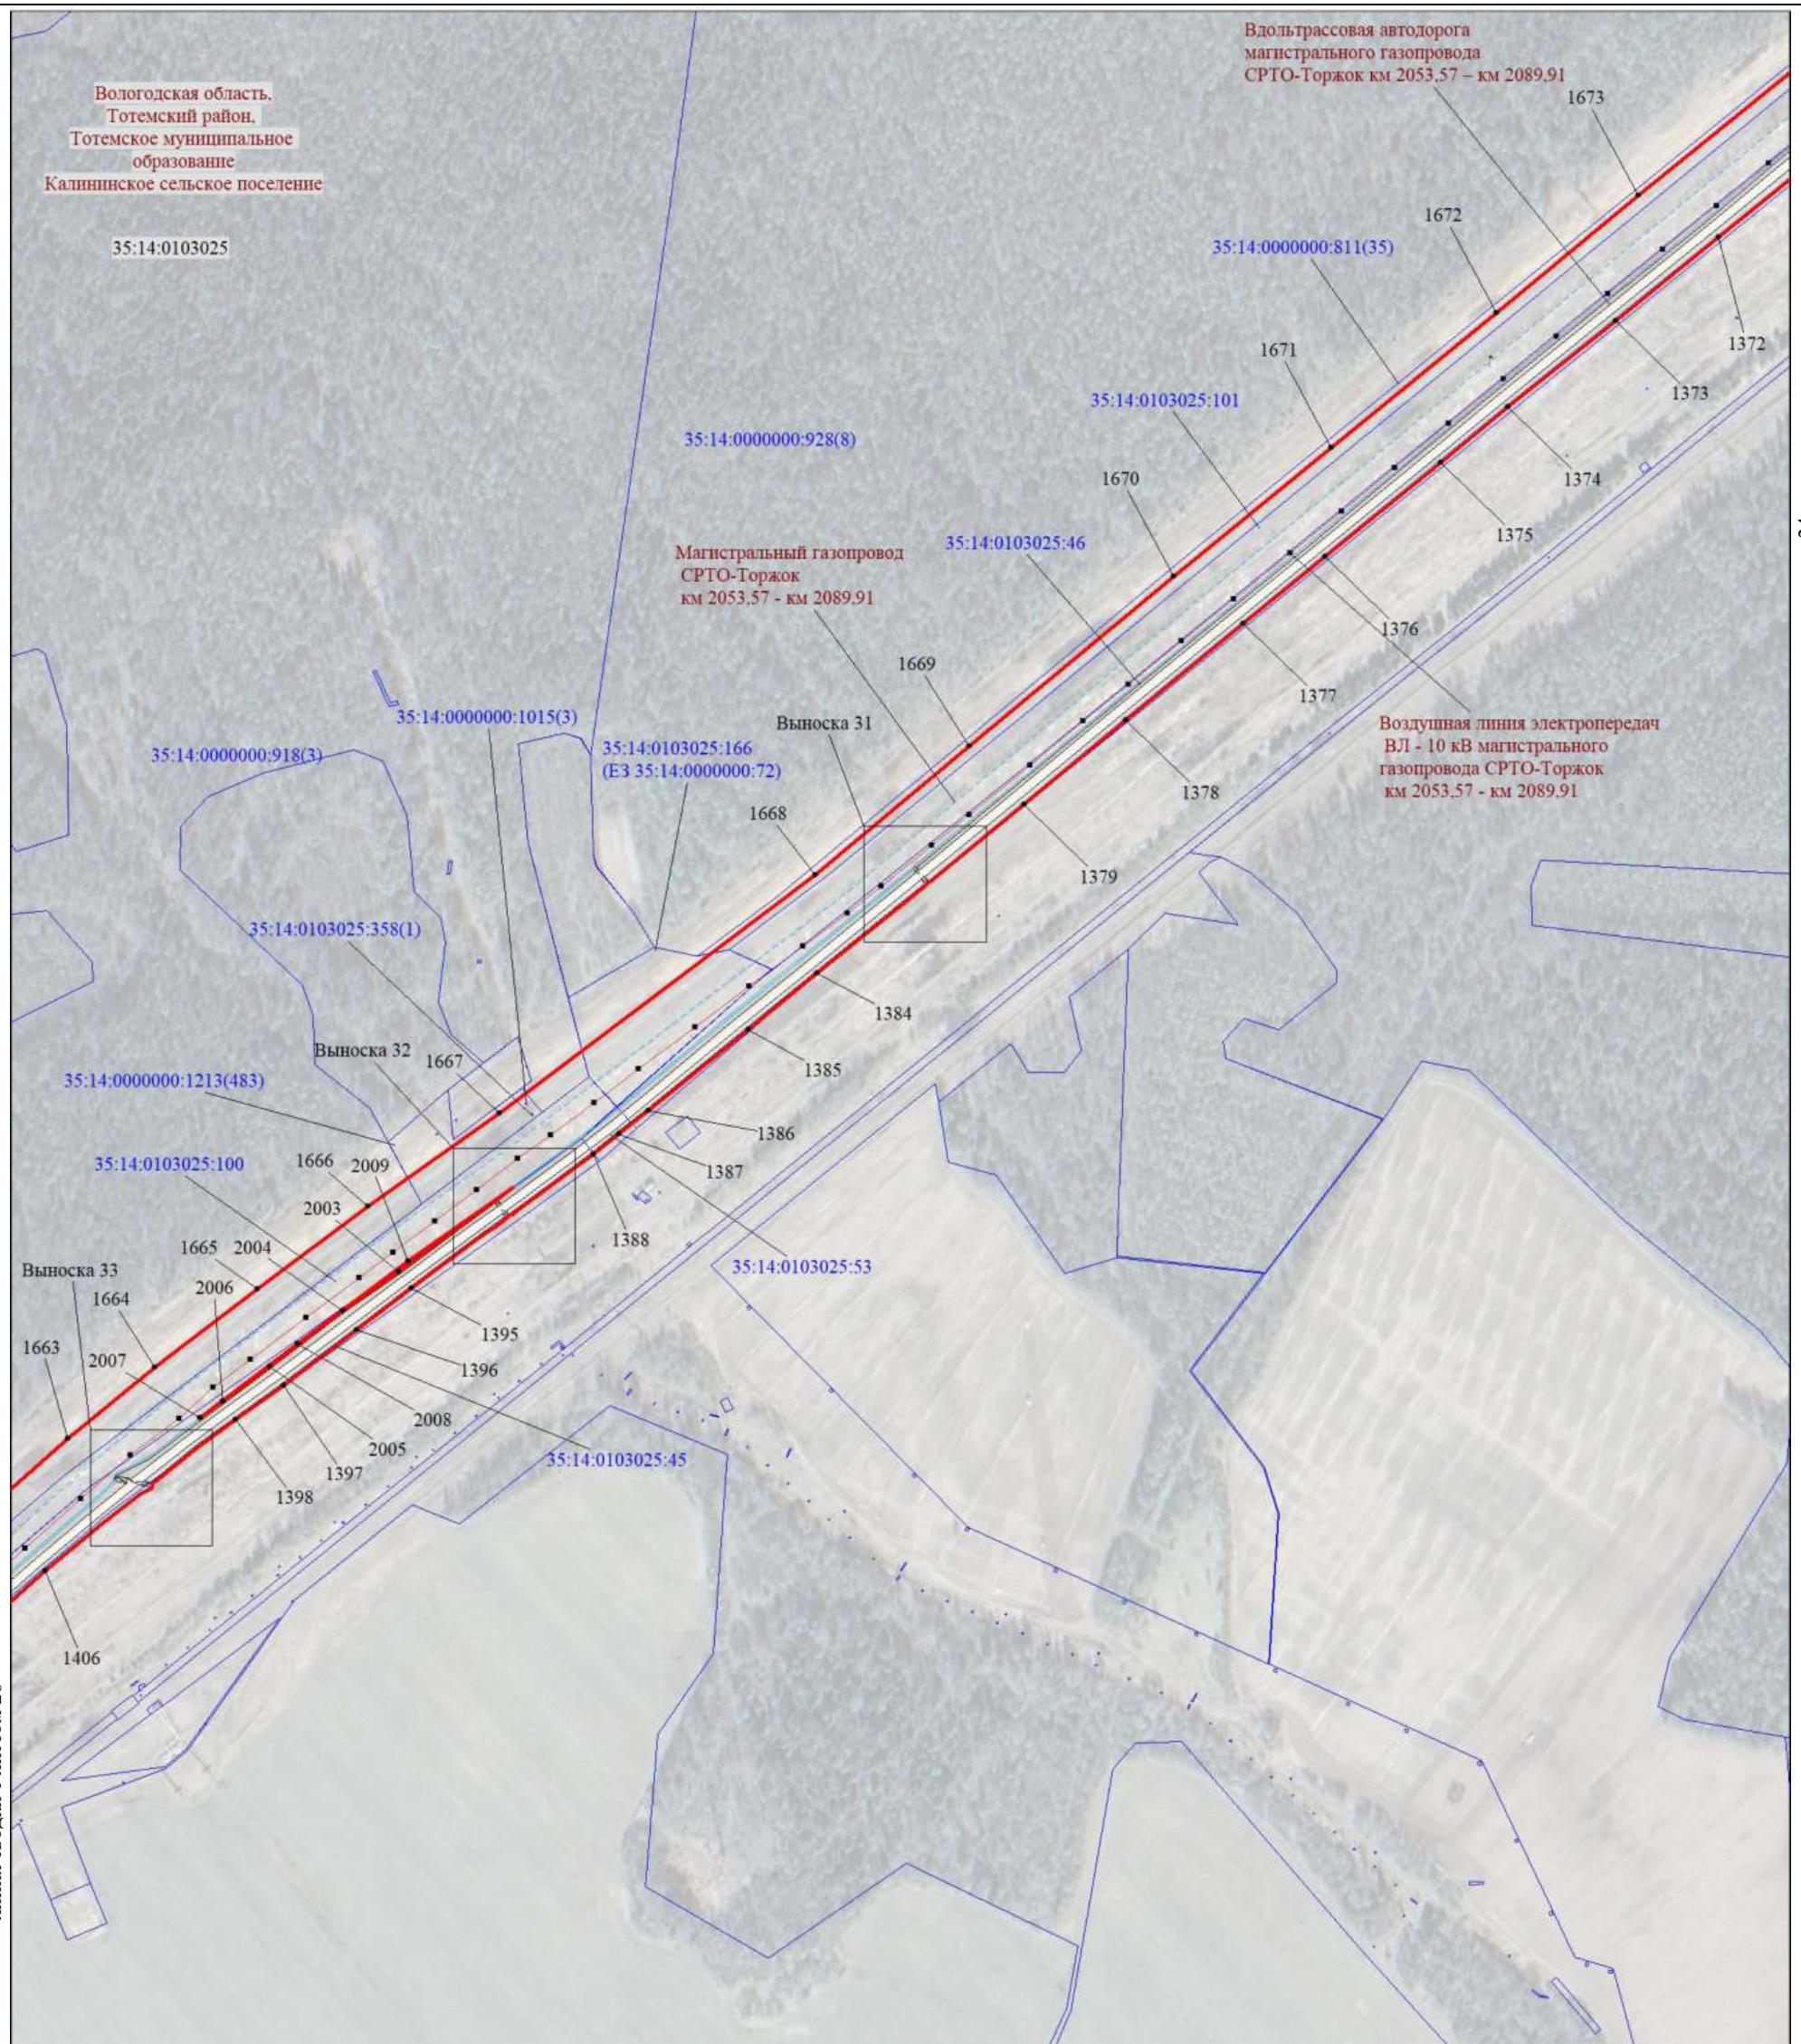

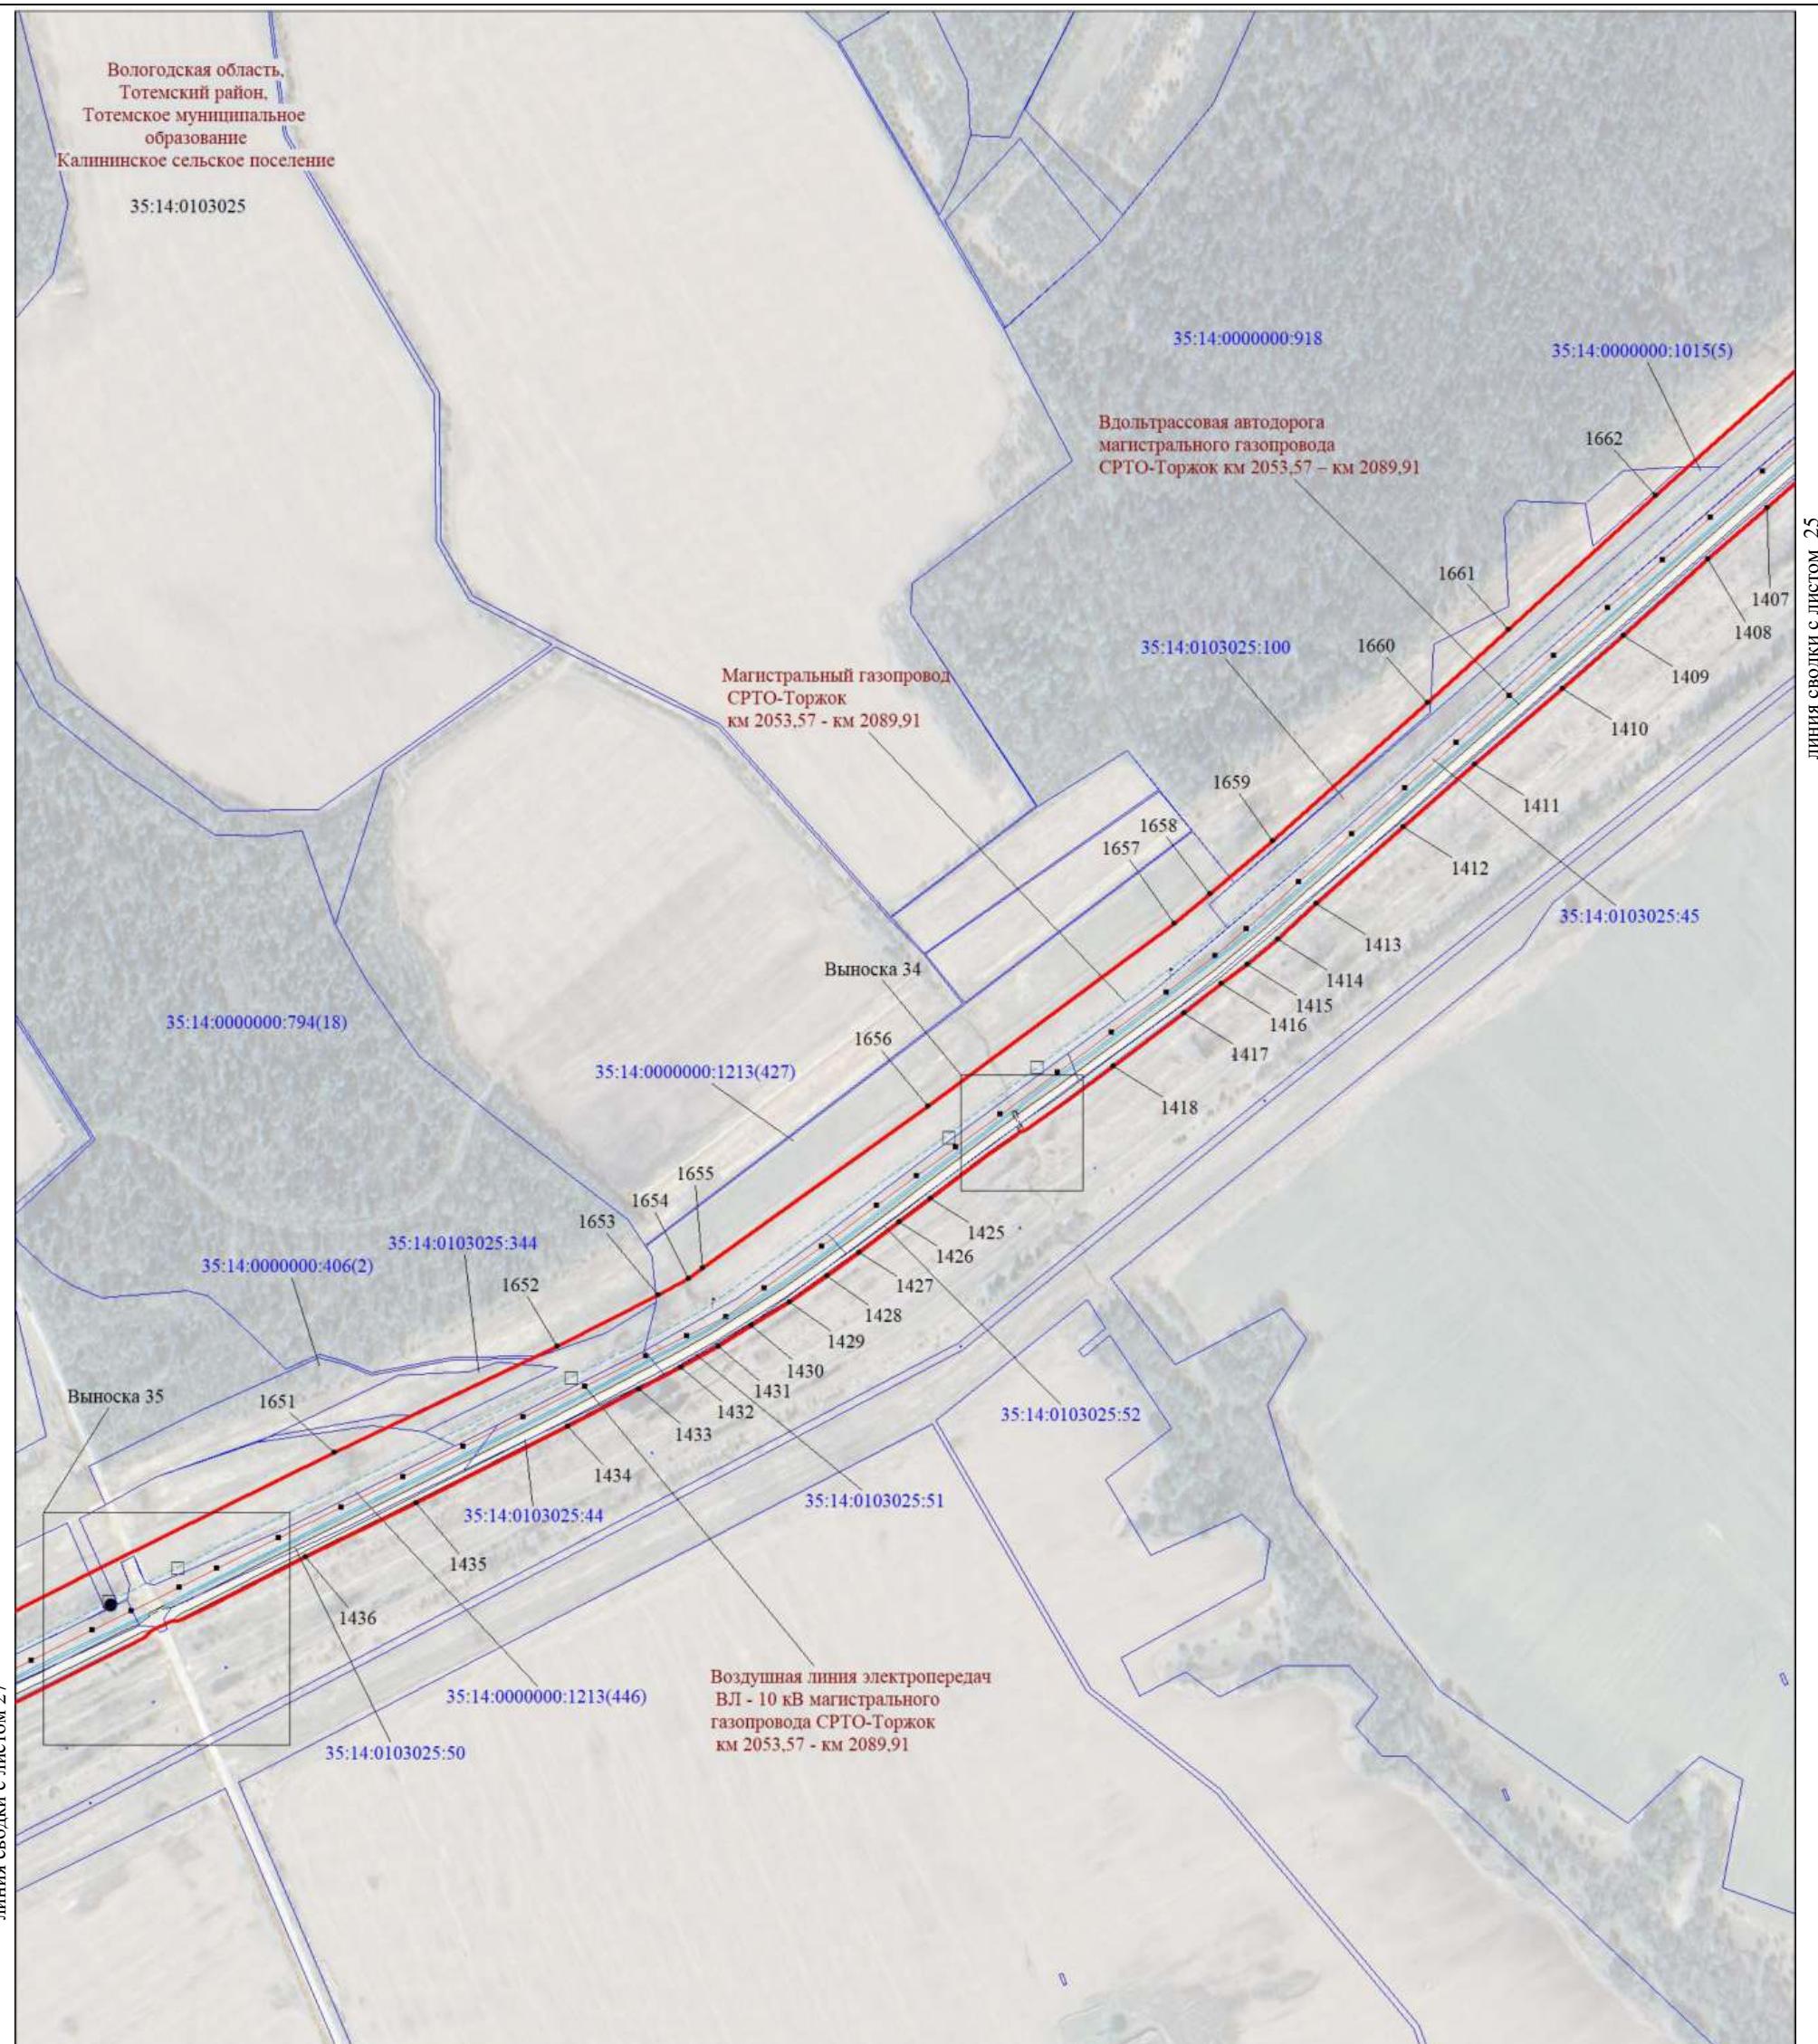

Масштаб 1:5000


## Используемые условные знаки и обозначения:


Условные обозначения представлены на листе 125

Подпись Толмачёв А. В.

Дата 10 ноября 2023 г.

*Место для оттиска печати (при наличии) лица, составившего описание местоположения границ объекта*

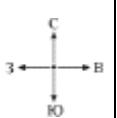

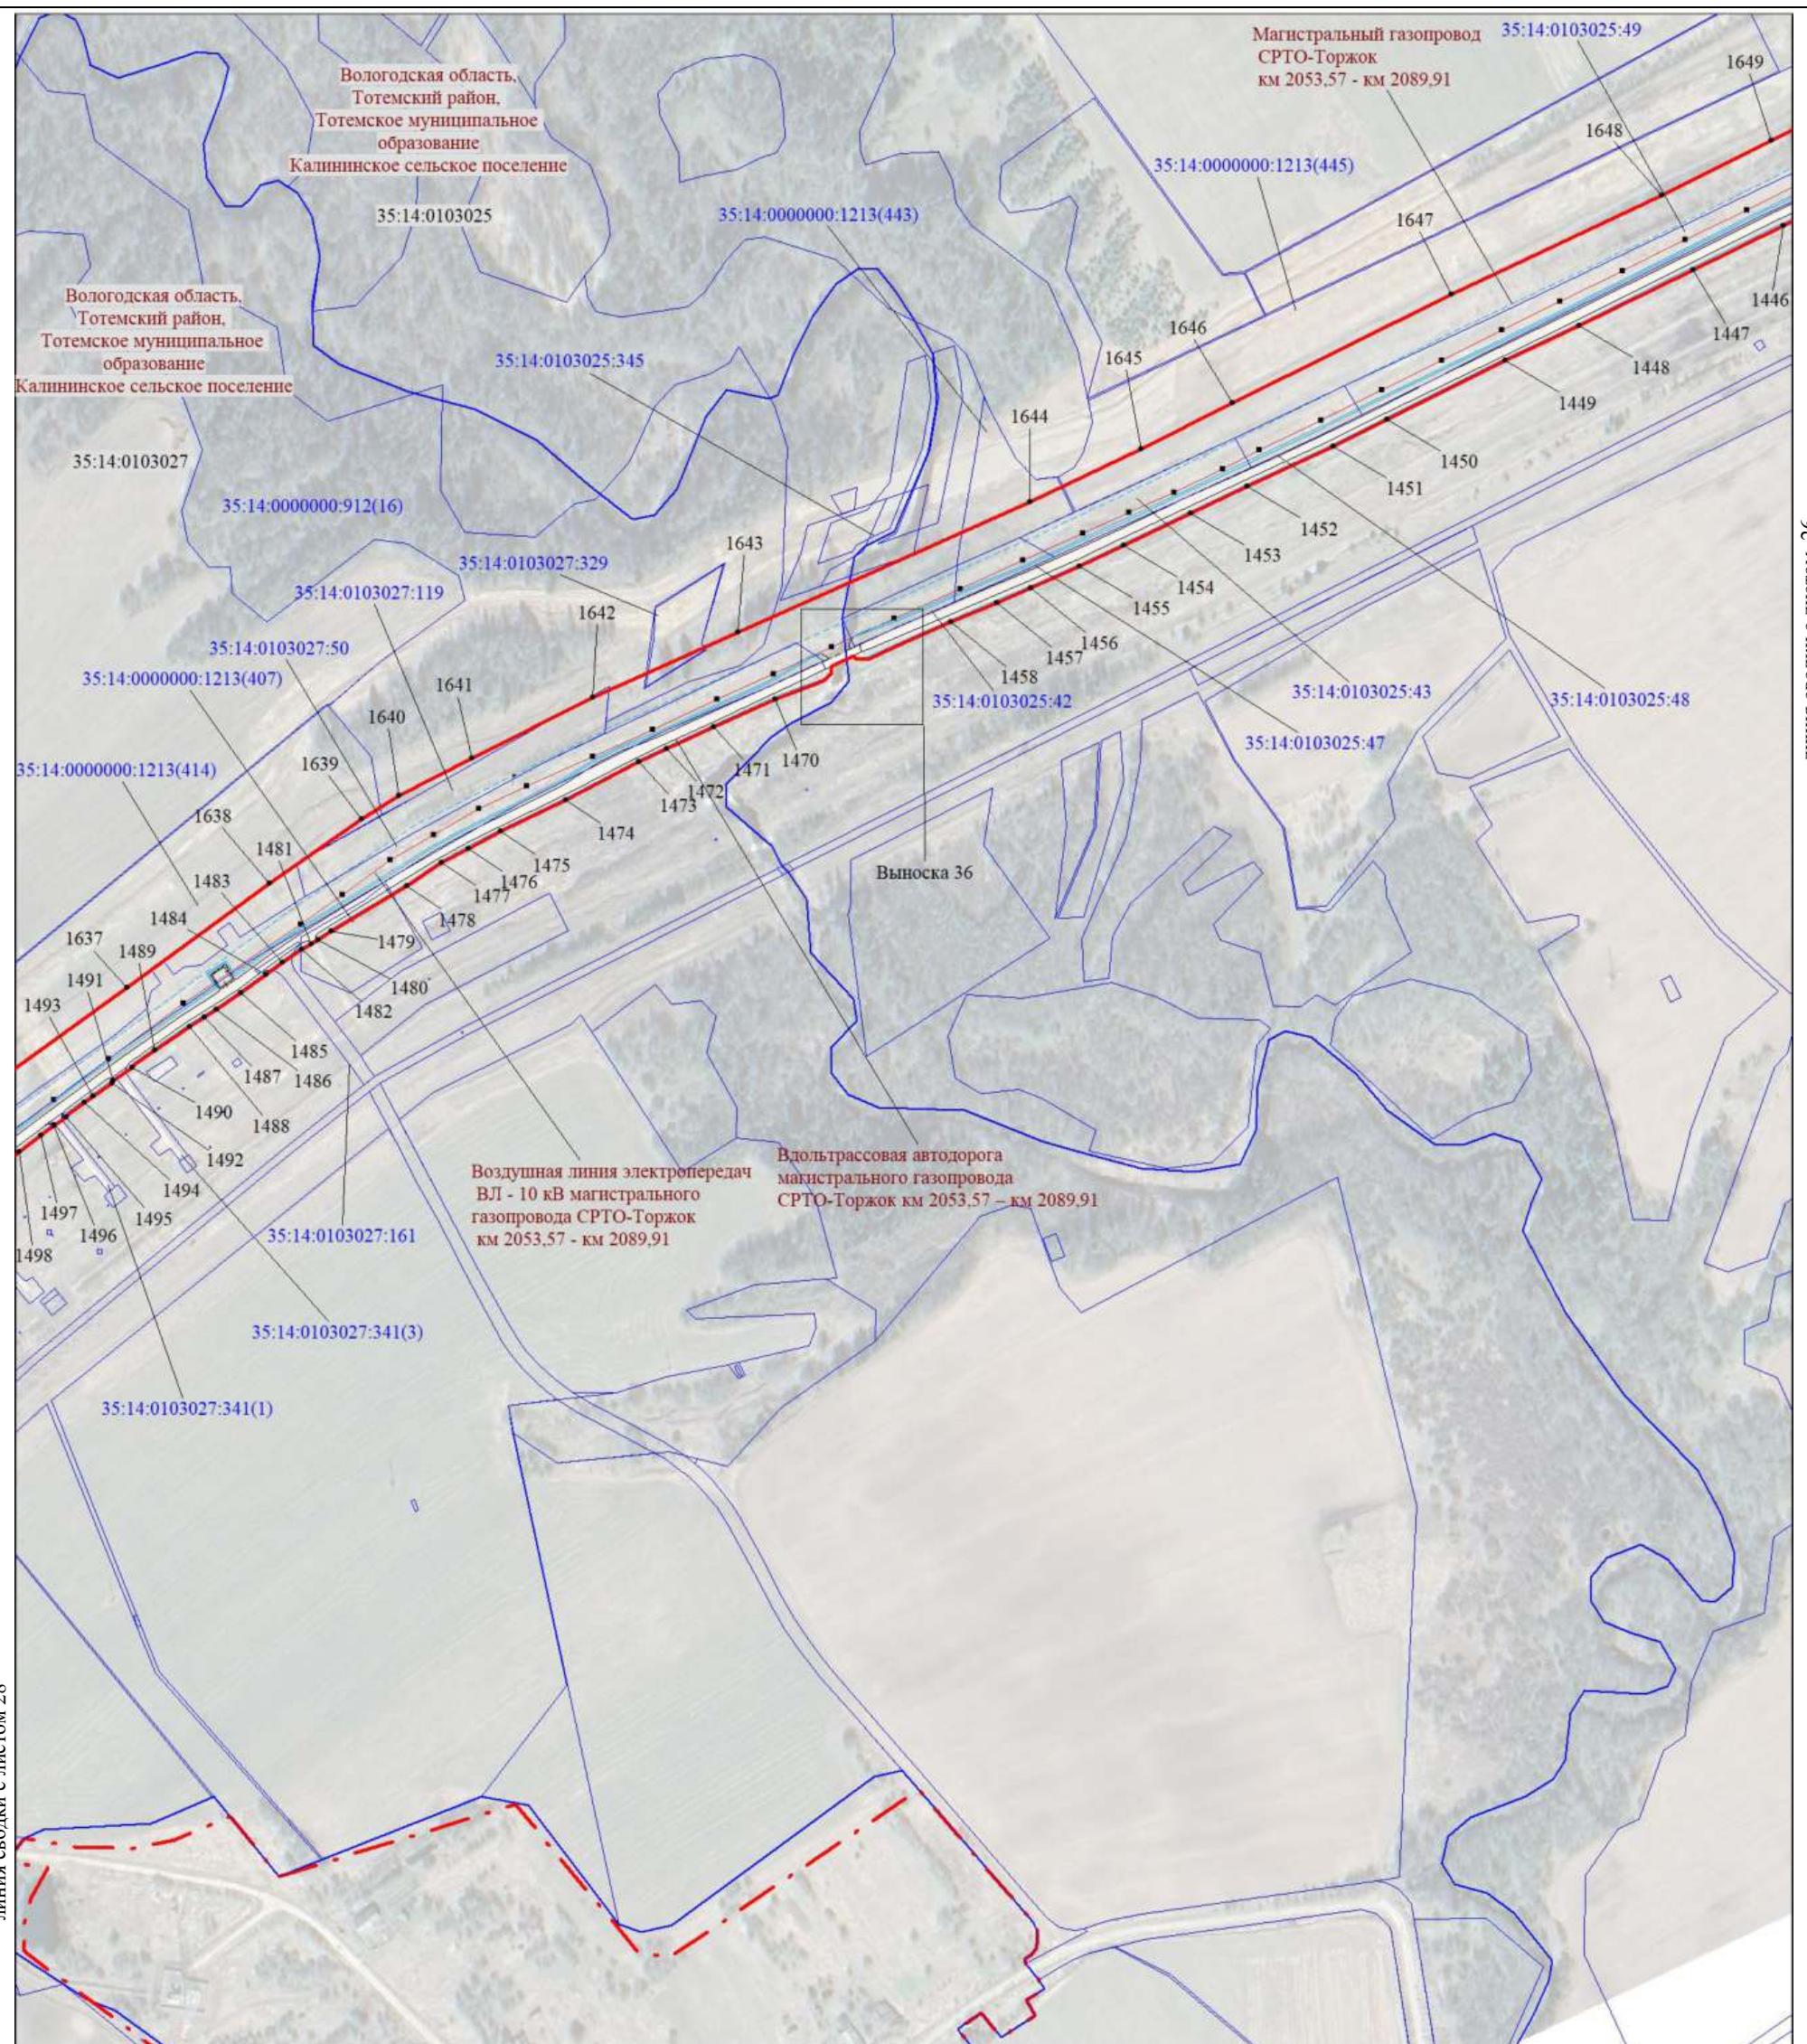

Масштаб 1:5000


#### Используемые условные знаки и обозначения:


Условные обозначения представлены на листе 125

Подпись Толмачёв А. В.

Дата 10 ноября 2023 г.

*Место для отмечания (при наличии) лица, составившего описание местоположения границ обследуемой территории*

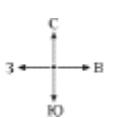

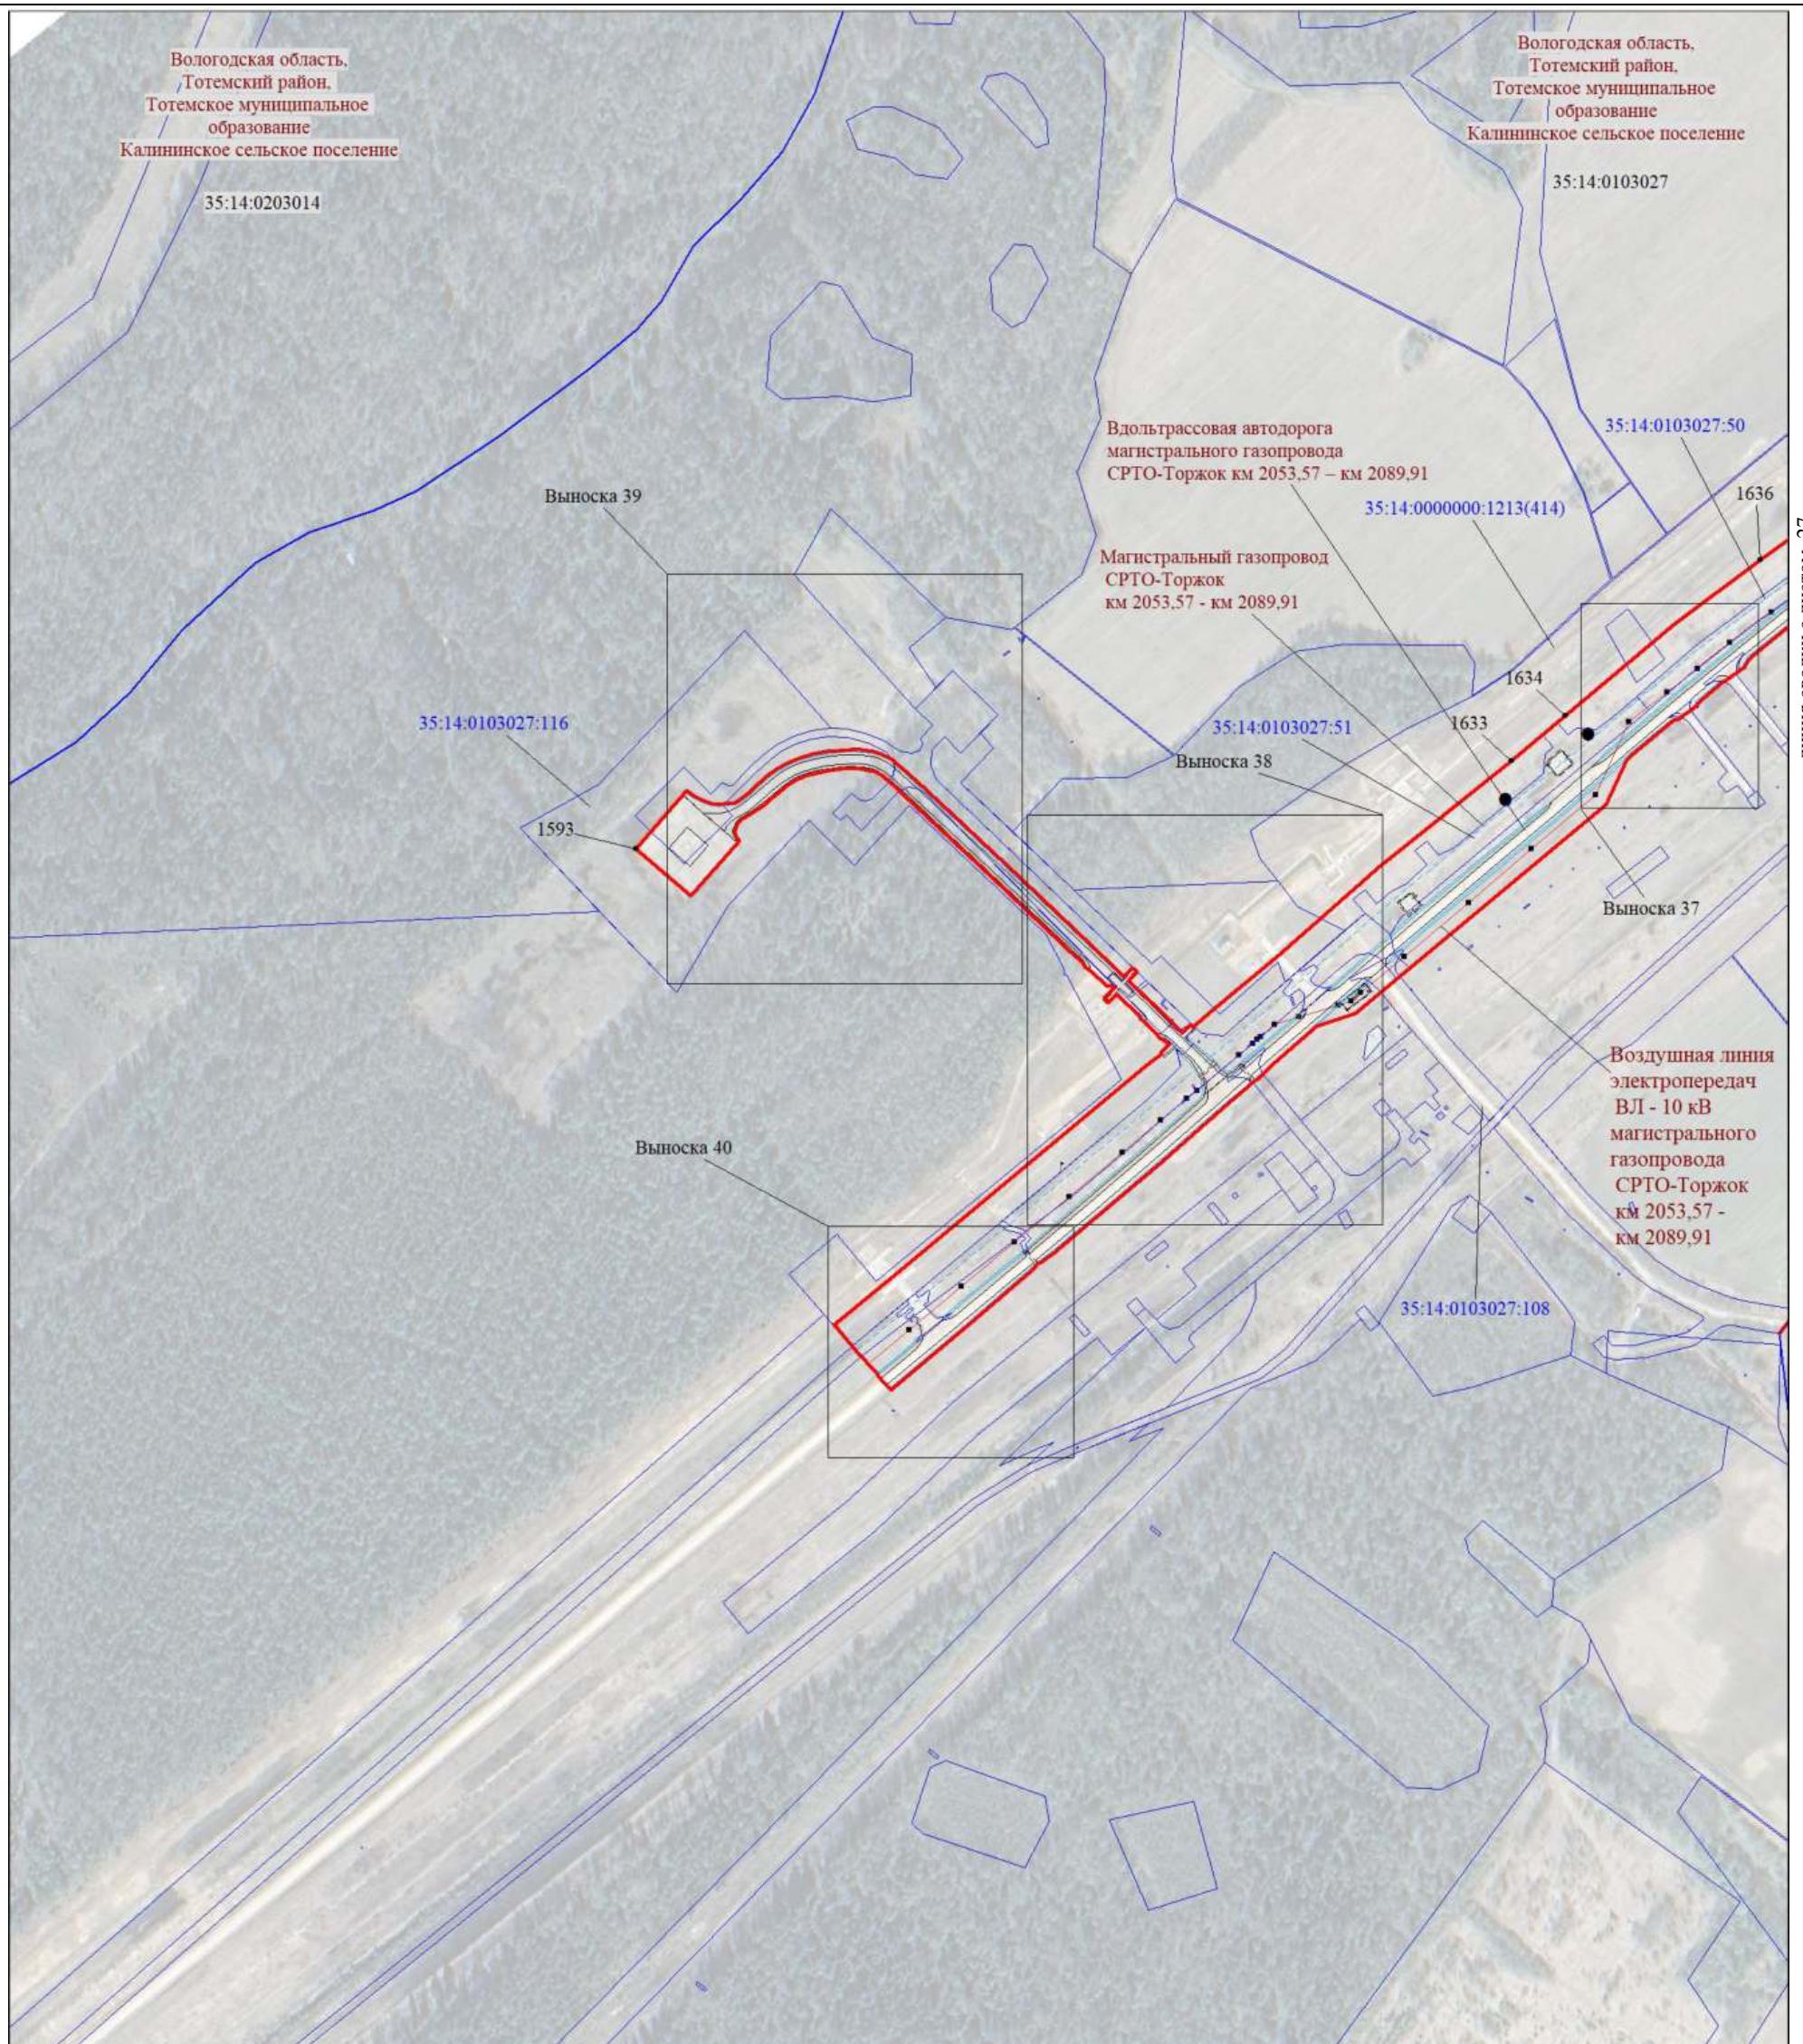

Масштаб 1:5000

МСК-35, зона 3


Используемые условные знаки и обозначения:

Условные обозначения представлены на листе 125

Подпись  Толмачёв А. В.


Дата 10 ноября 2023 г.

Место для оттиска печати (при наличии) лица, составившего описание местоположения границ объекта

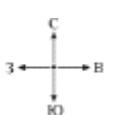

Раздел 4

Схема расположения границ публичного сервитута

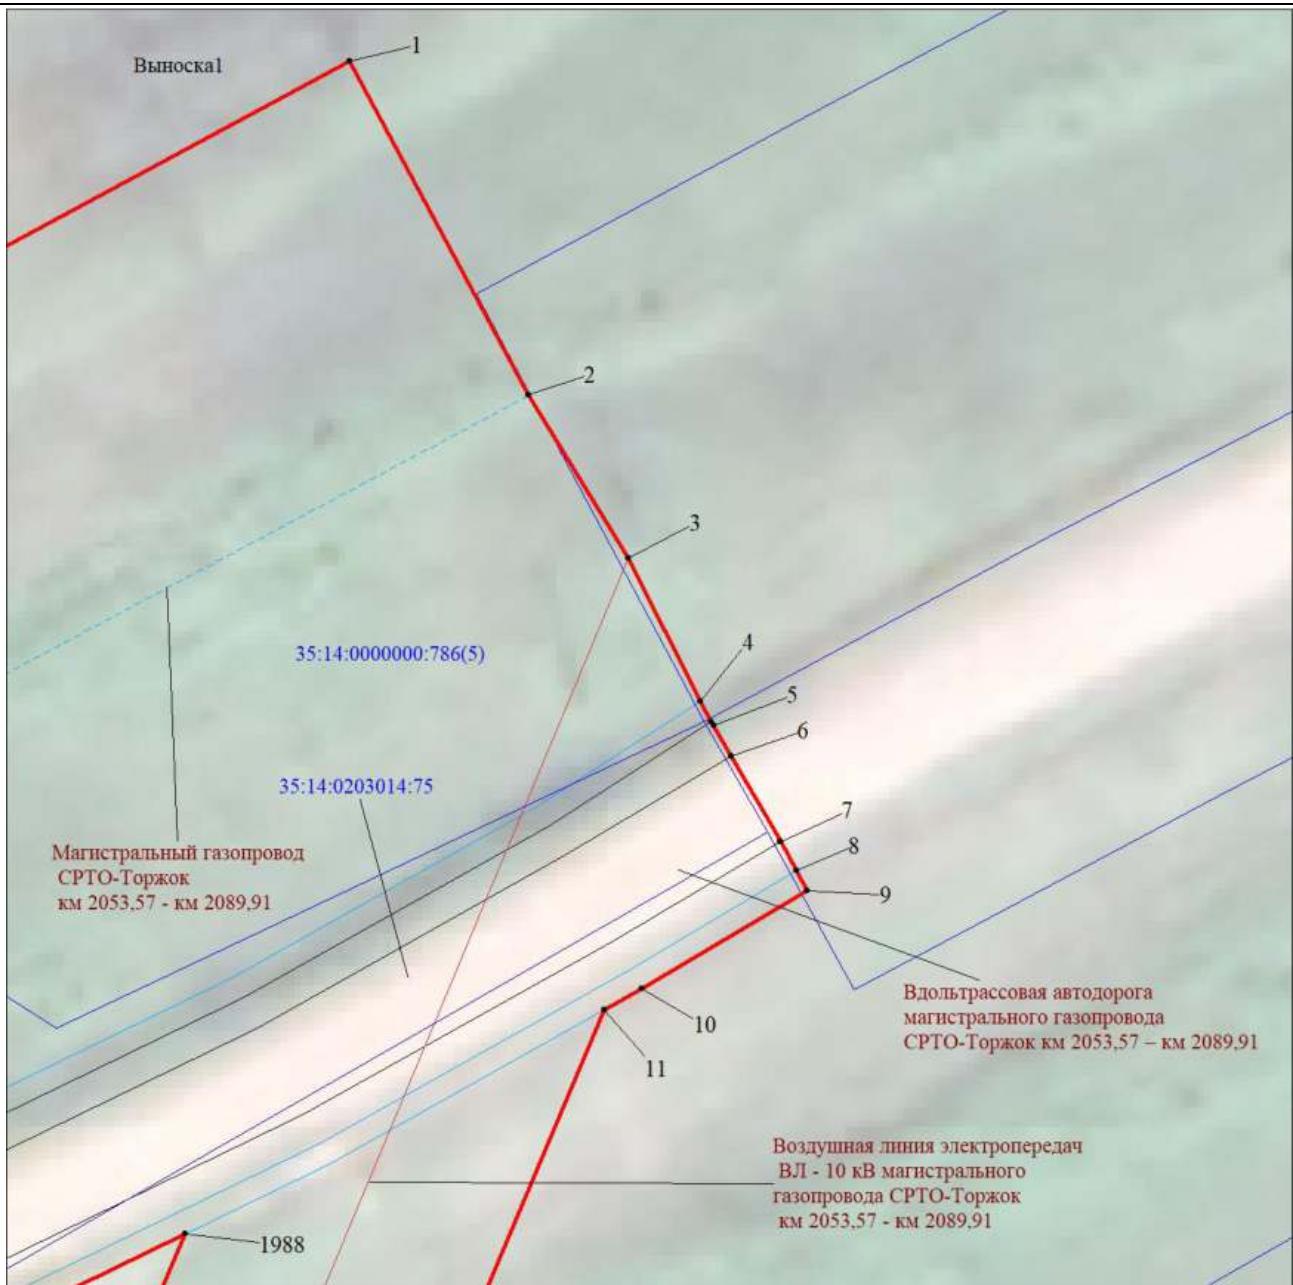

Используемые условные знаки и обозначения:

Условные обозначения представлены на листе 125


Подпись




Толмачёв А. В.

Дата 10 ноября 2023 г.

Место для оттиска печати (при наличии) лица, составившего описание местоположения границ объекта

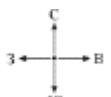

## Схема расположения границ публичного сервитута

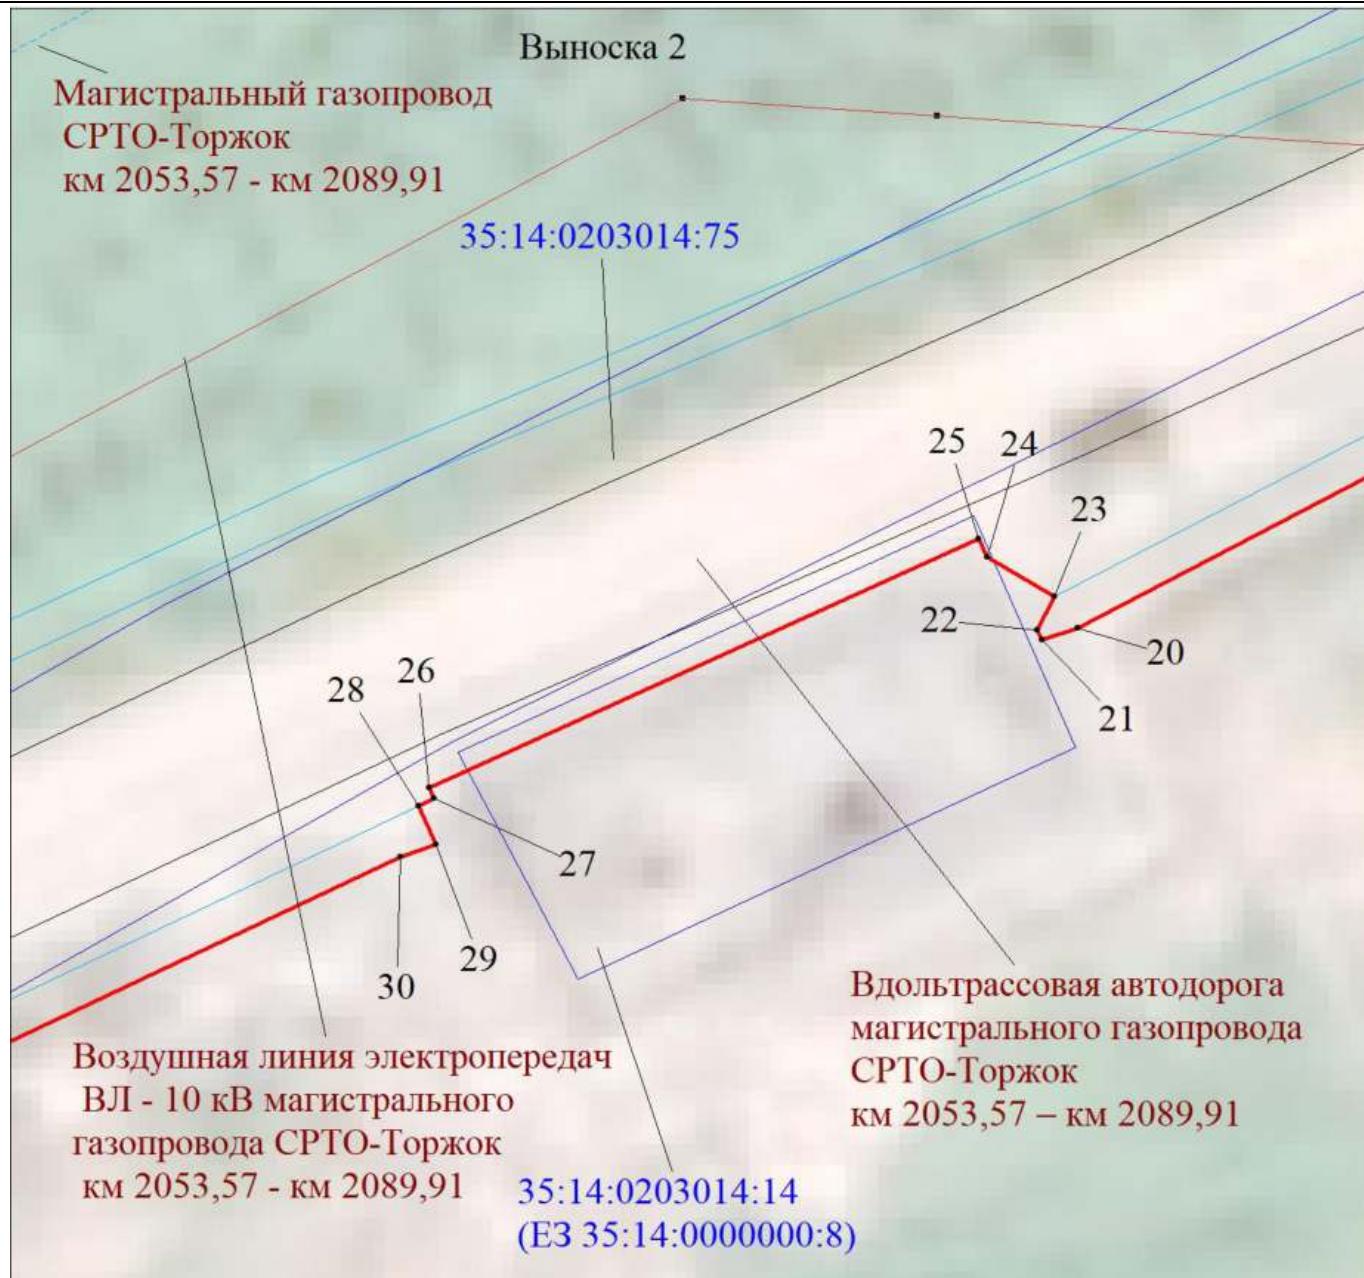

Масштаб 1:300

МСК-35, зона 3

Используемые условные знаки и обозначения:

Условные обозначения представлены на листе 125


Подпись



Толмачёв А. В.

Дата 10 ноября 2023 г.

Место для оттиска печати (при наличии) лица, составившего описание местоположения границ объекта

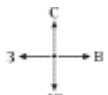

## Схема расположения границ публичного сервитута



Масштаб 1:1000

МСК-35, зона 3

Используемые условные знаки и обозначения:


Условные обозначения представлены на листе 125

Подпись


Толмачёв А. В.

Дата 10 ноября 2023 г.

Место для оттиска печати (при наличии) лица, составившего описание местоположения границ объекта

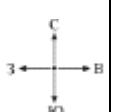

## Схема расположения границ публичного сервитута

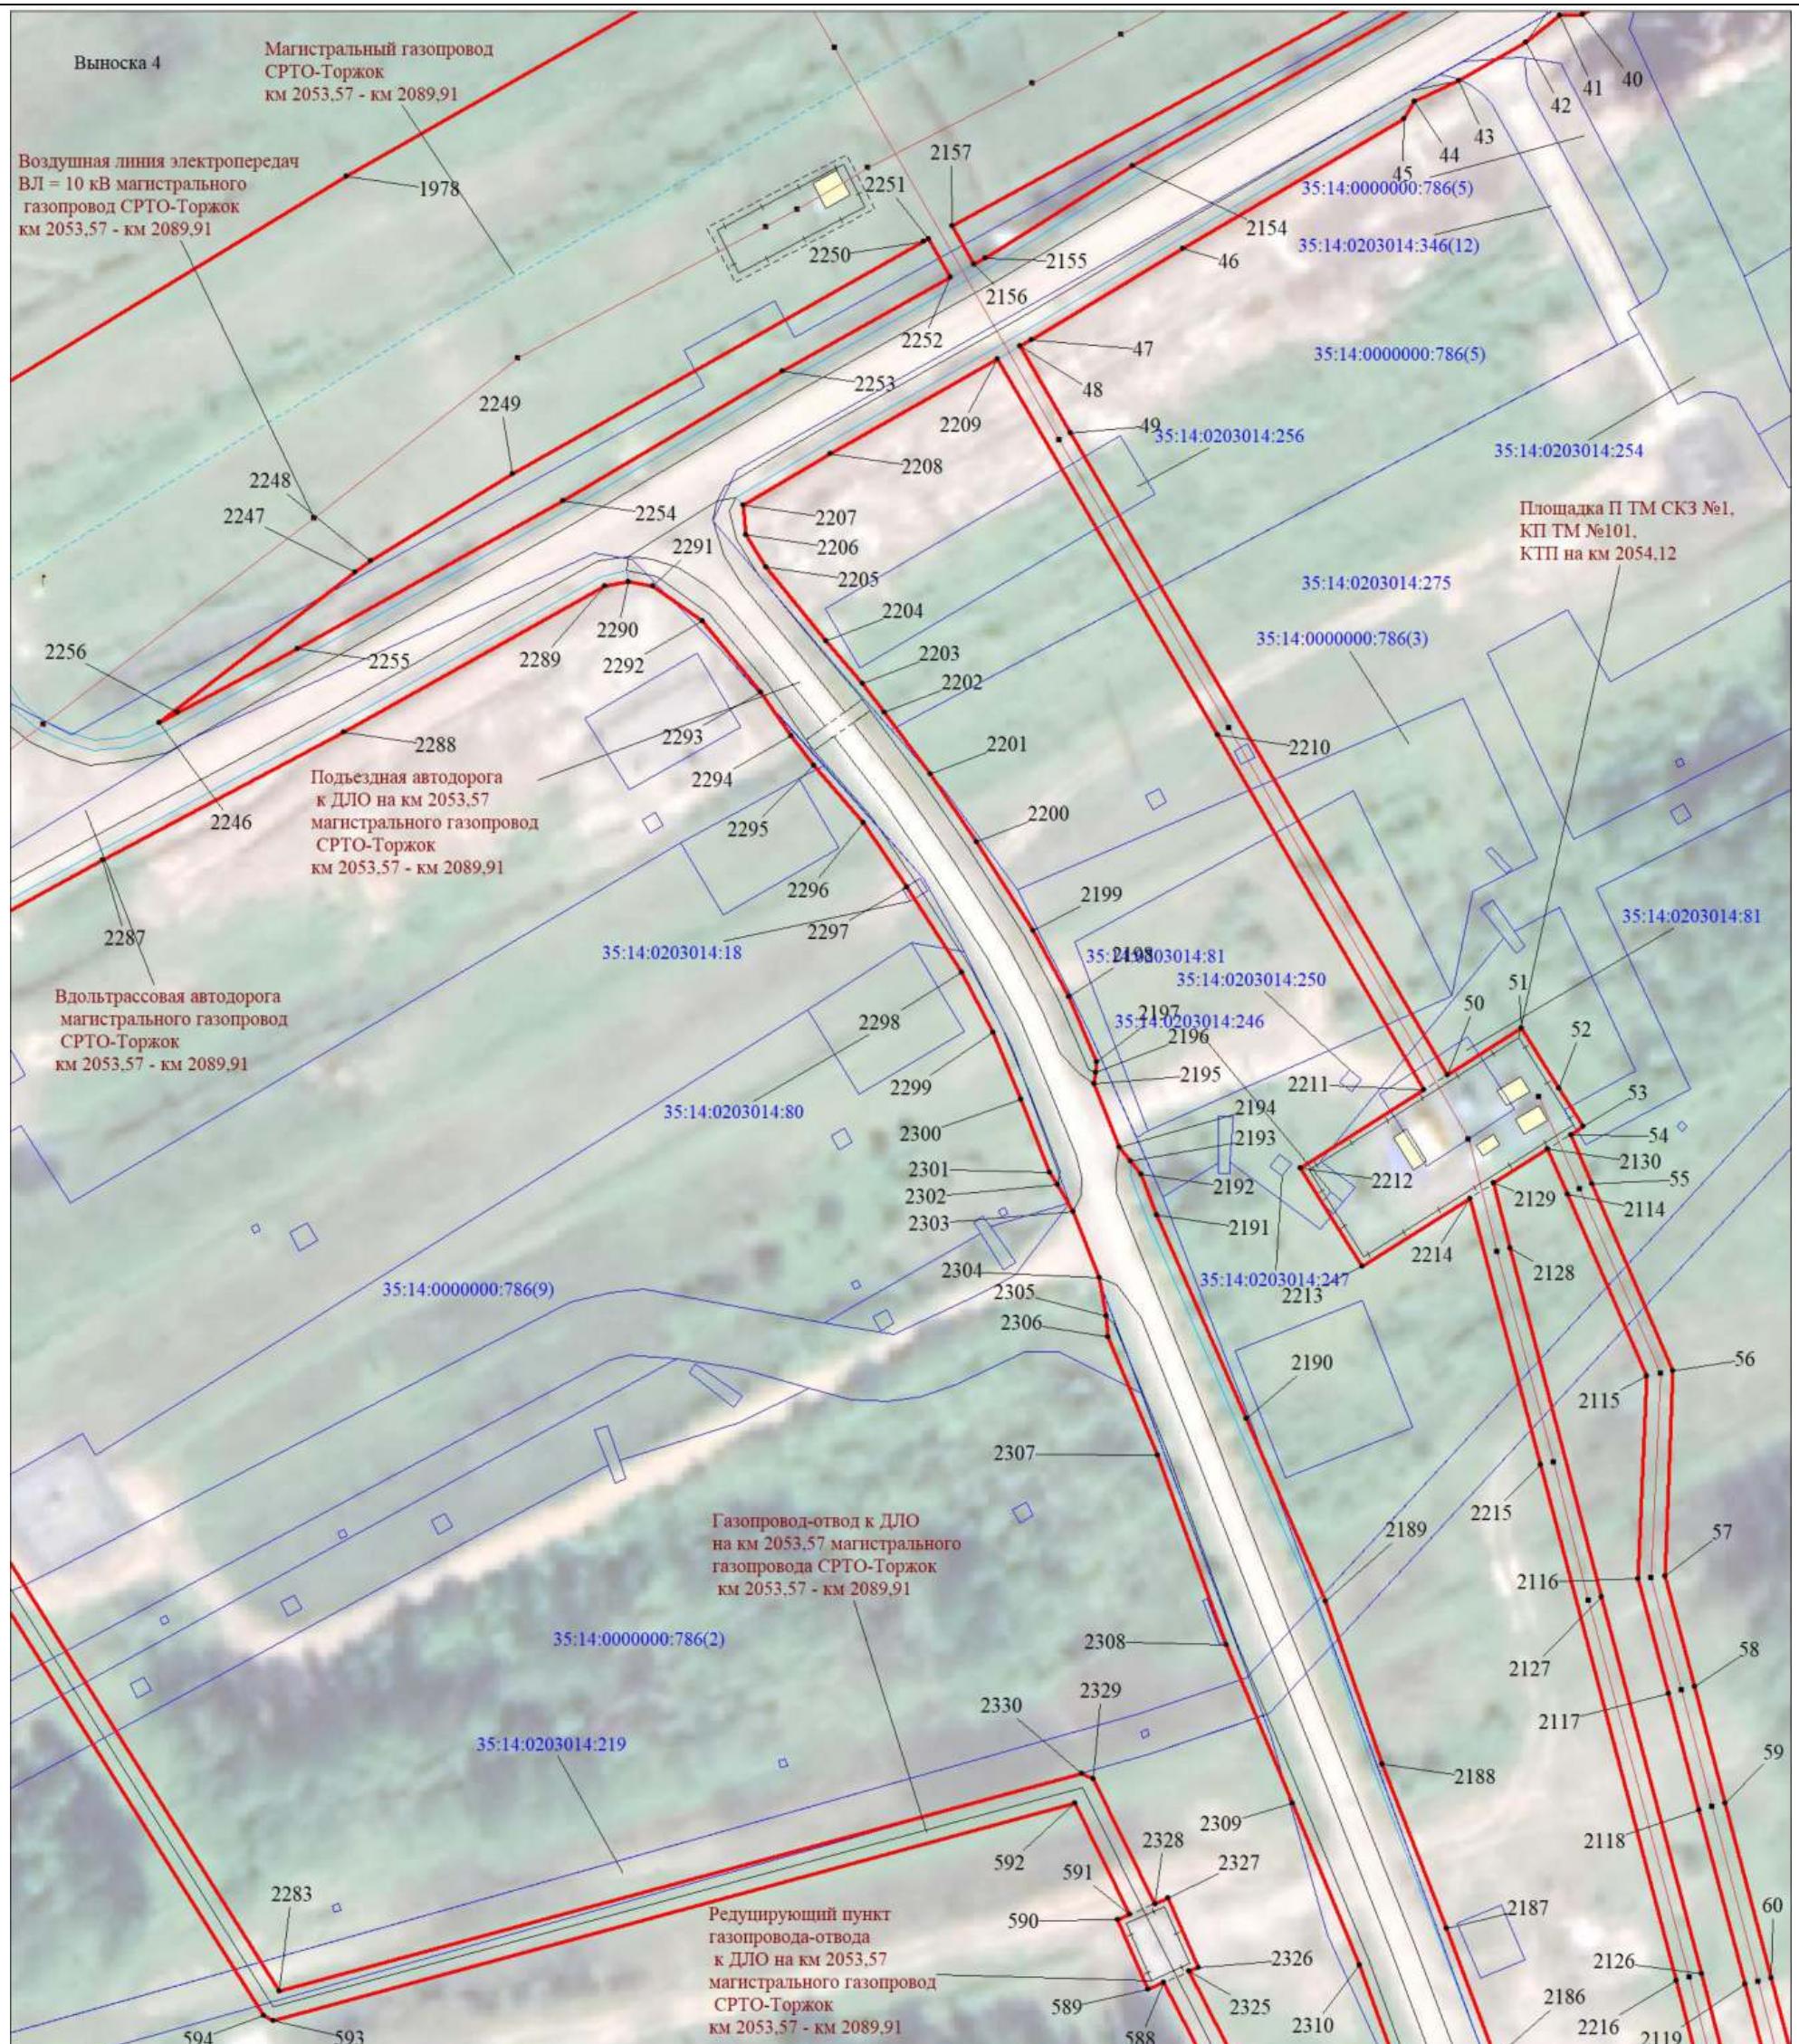

Масштаб 1:1000

МСК-35, зона 3


Используемые условные знаки и обозначения:

Условные обозначения представлены на листе 125

Подпись Толмачёв А. В.


Дата 10 ноября 2023 г.

Место для оттиска печати (при наличии) лица, составившего описание местоположения границ объекта

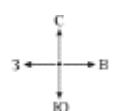

Раздел 4

План границ объекта

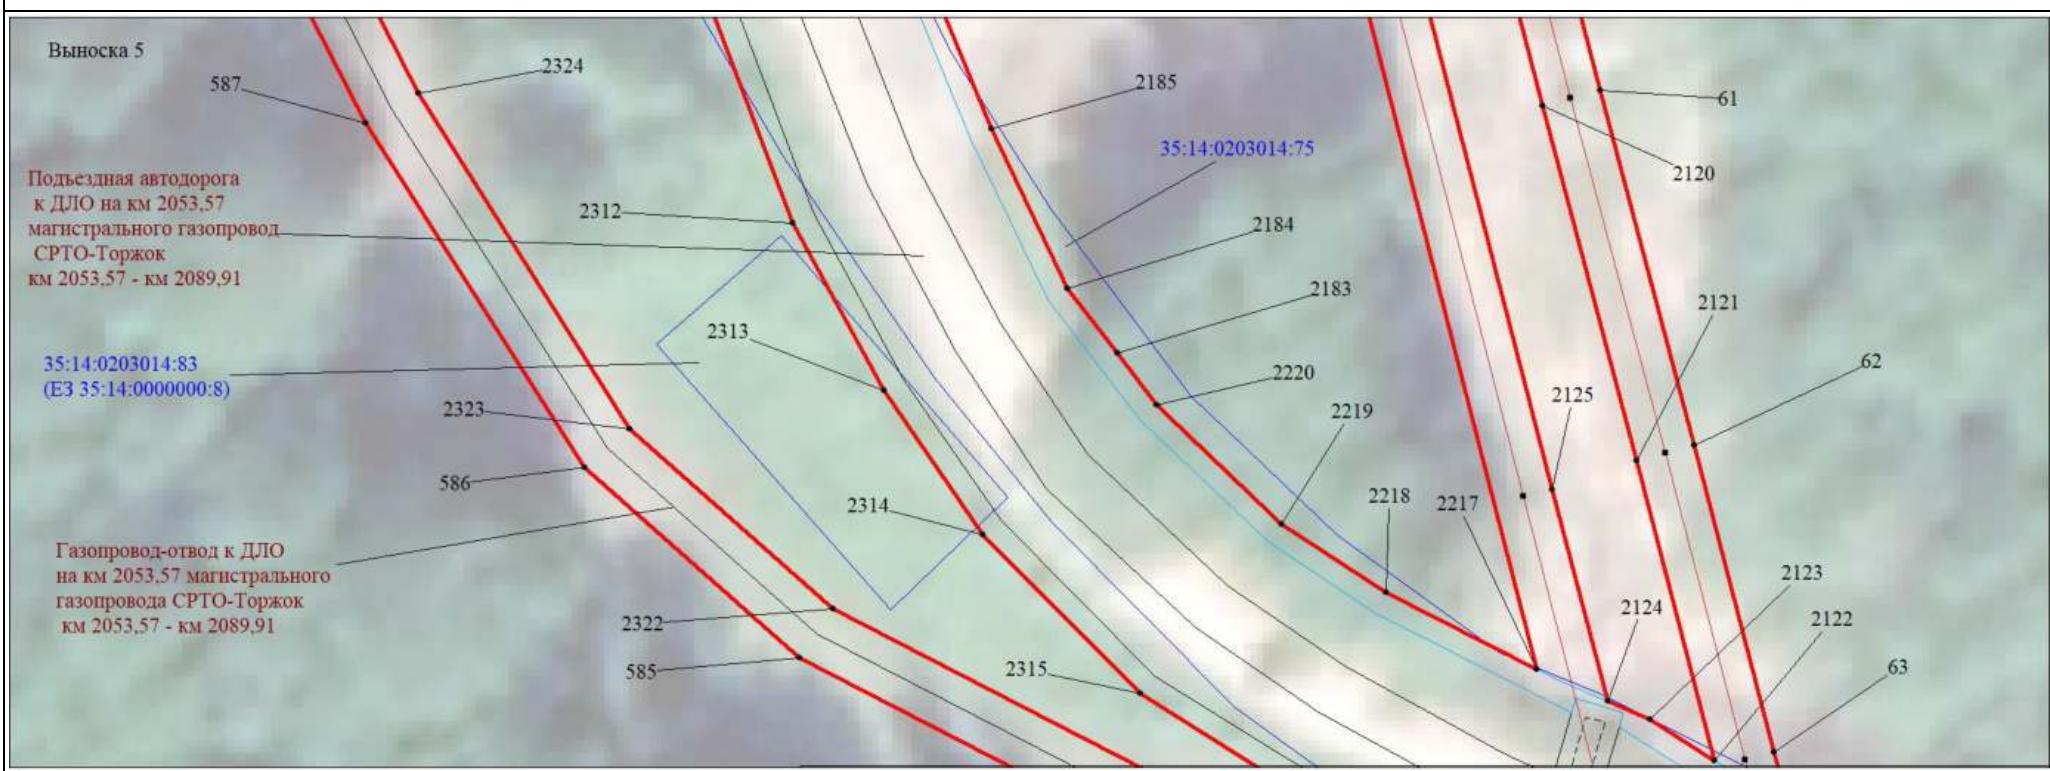

Используемые условные знаки и обозначения:

Условные обозначения представлены на листе 121


Подпись




Толмачёв А. В.

Дата 10 ноября 2023 г.

Место для оттиска печати (при наличии) лица, составившего описание местоположения границ объекта

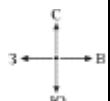


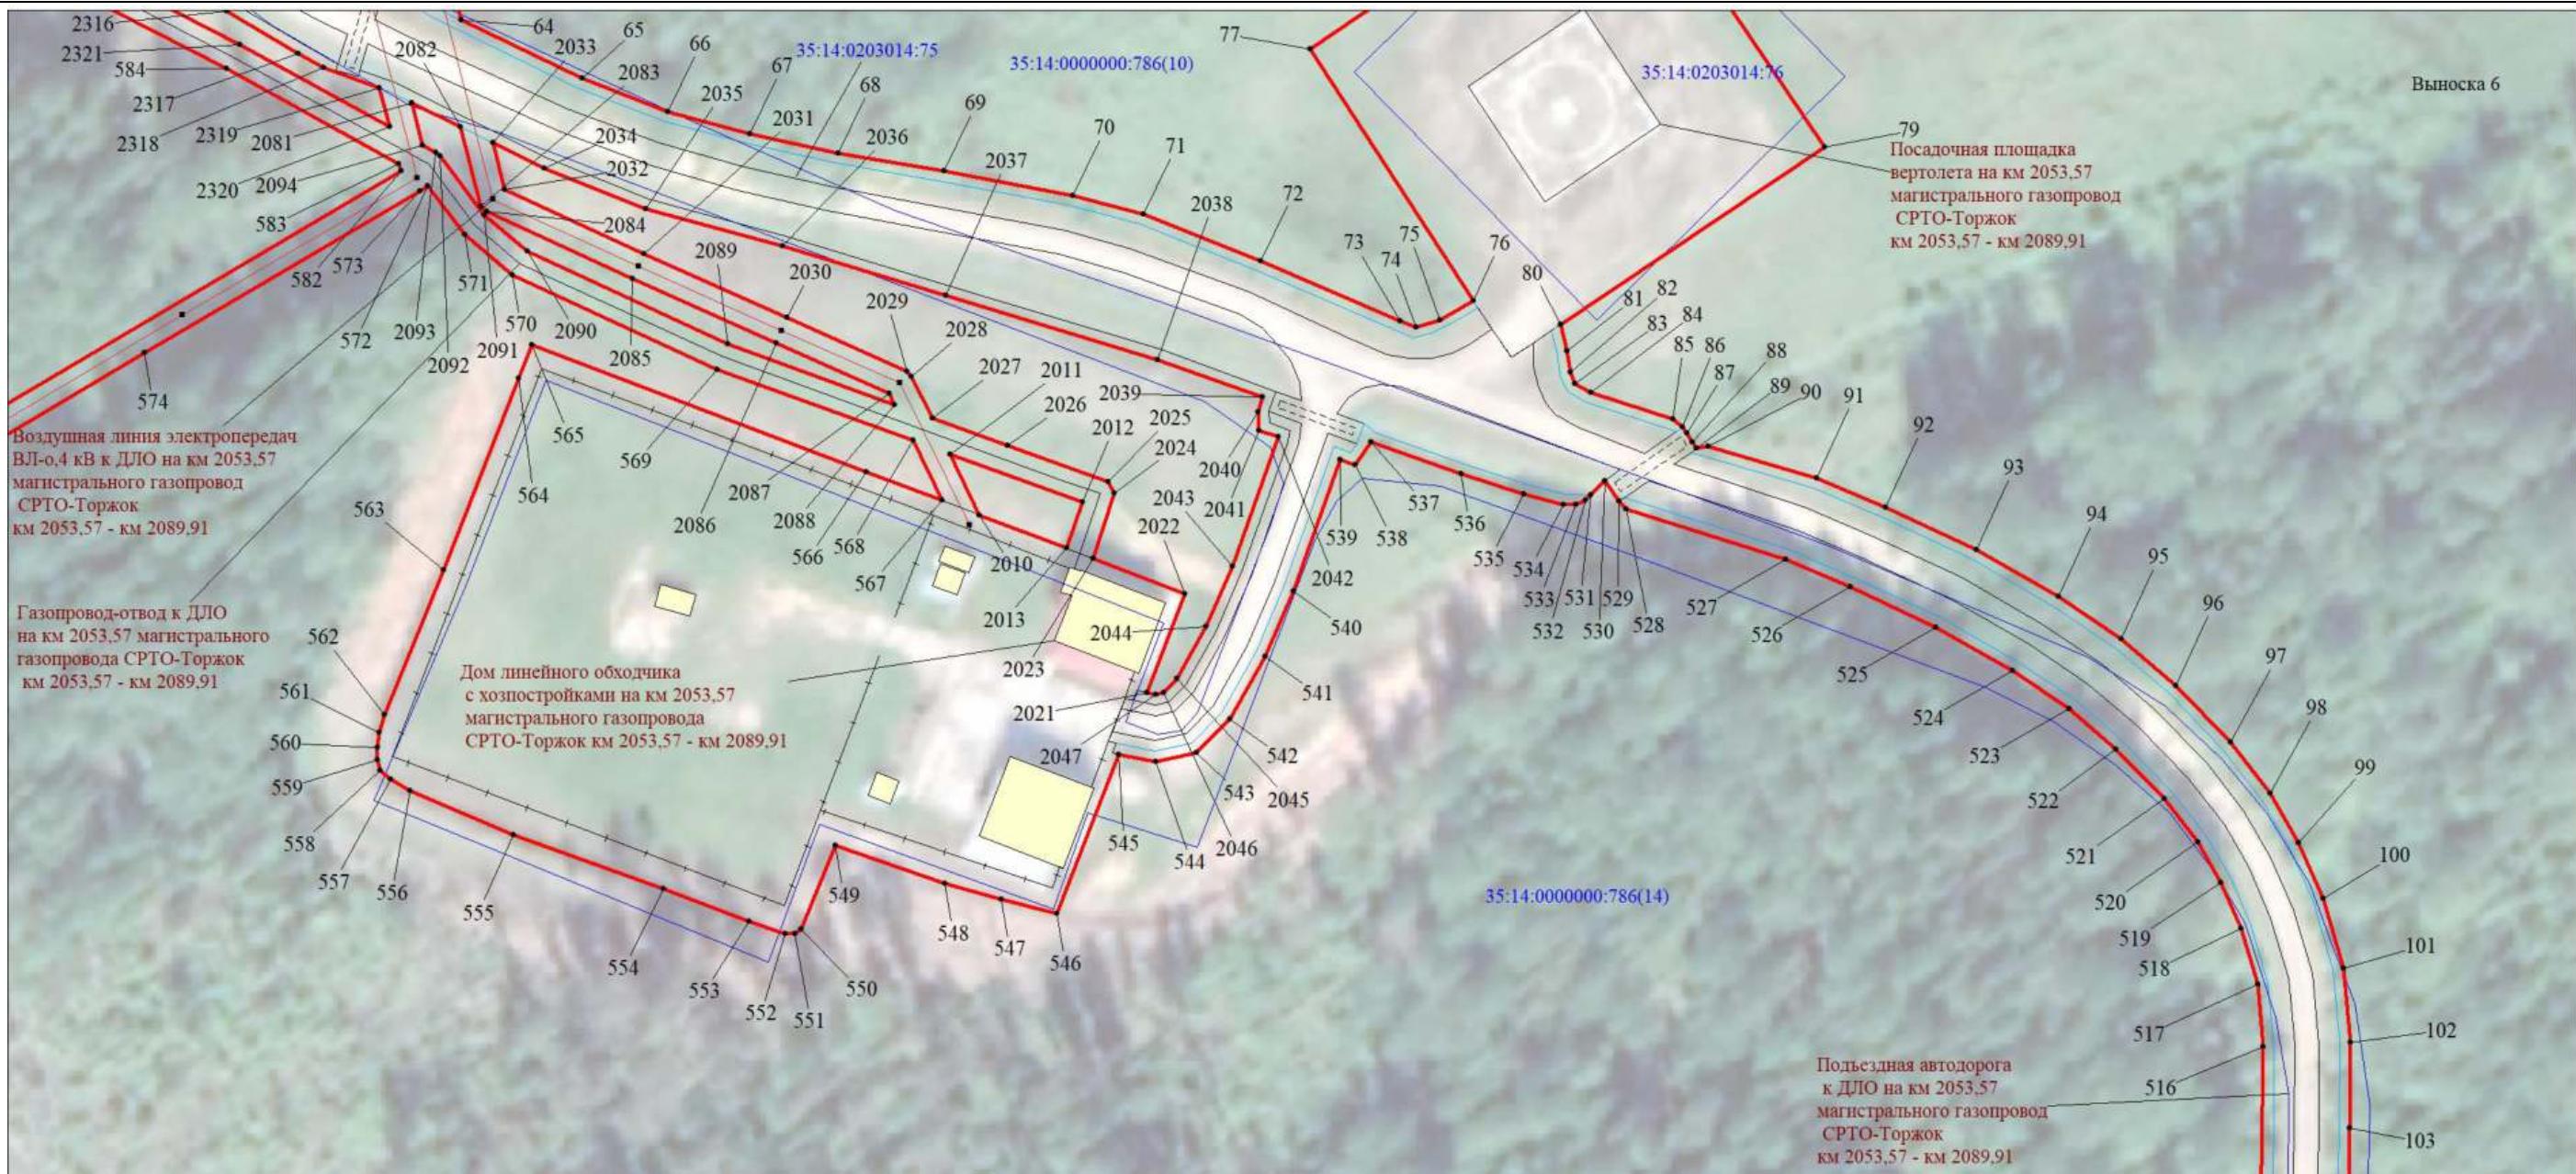

Подпись Толмачёв А. В.


Дата 10 ноября 2023 г.

*Место для оттиска печати (при наличии) лица, составившего описание местоположения границ объекта*

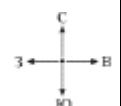

## Раздел 4

### Схема расположения границ публичного сервитута

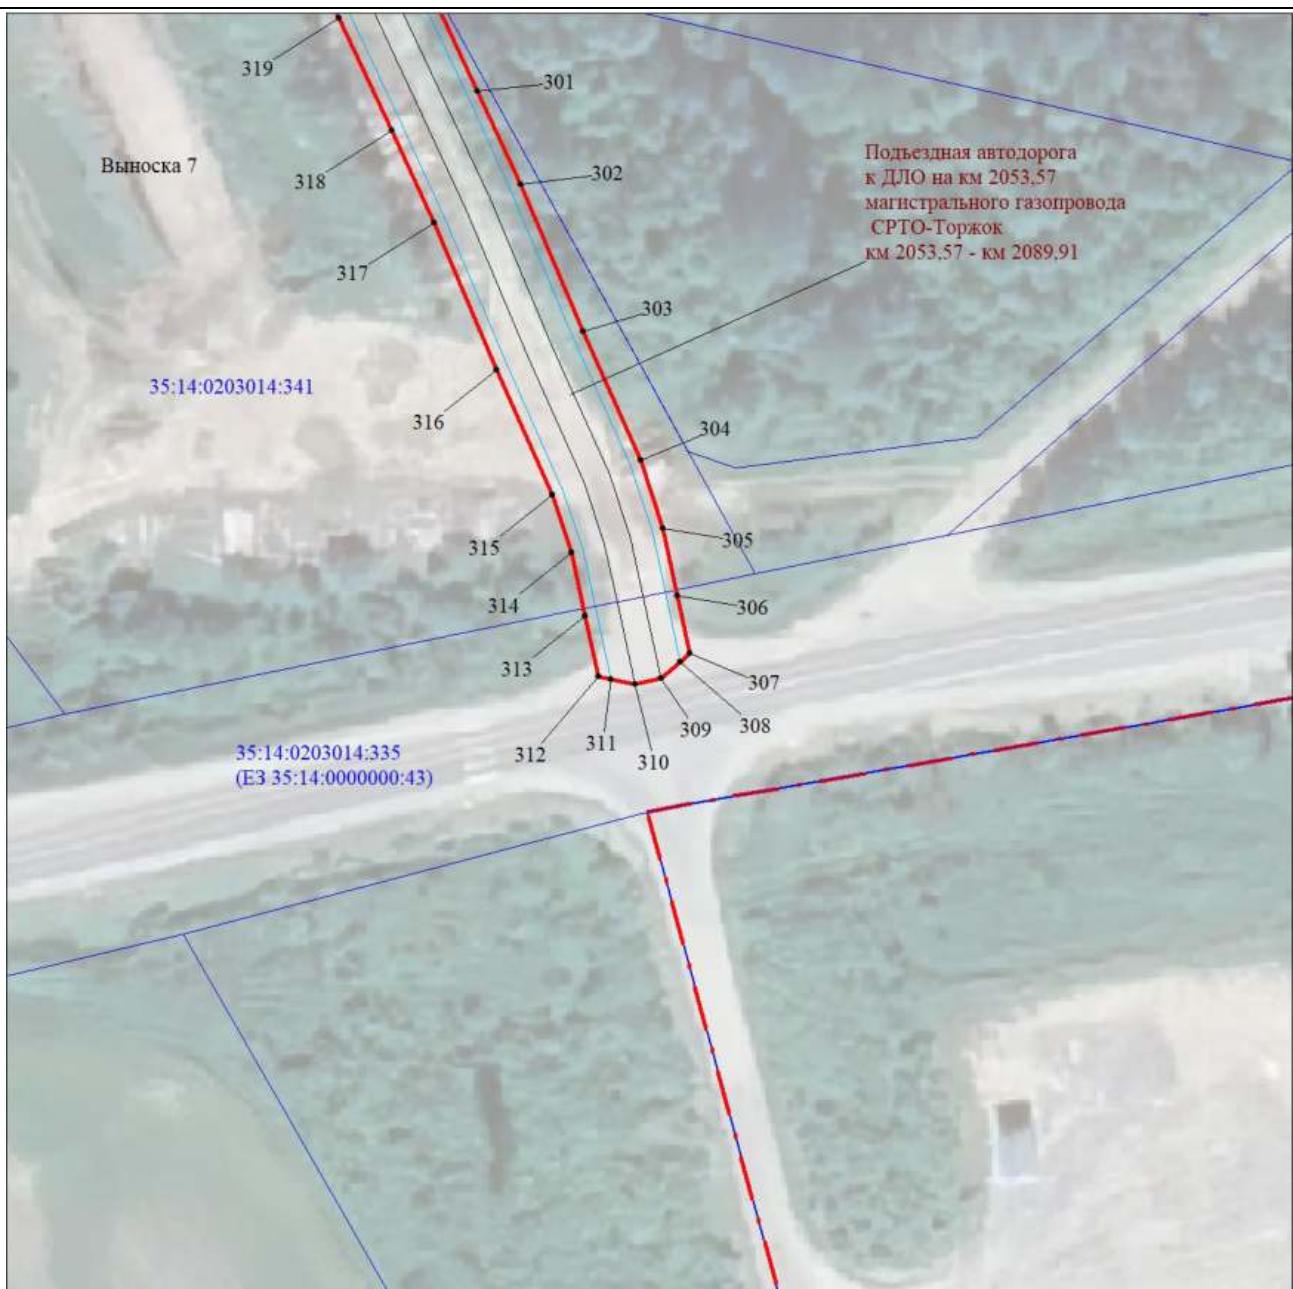

Масштаб 1:500

МСК-35, зона 3

Используемые условные знаки и обозначения:

Условные обозначения представлены на листе 125


Подпись



Толмачёв А. В.


Дата 10 ноября 2023 г.

Место для оттиска печати (при наличии) лица, составившего описание местоположения границ объекта

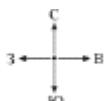

## Раздел 4

### Схема расположения границ публичного сервитута

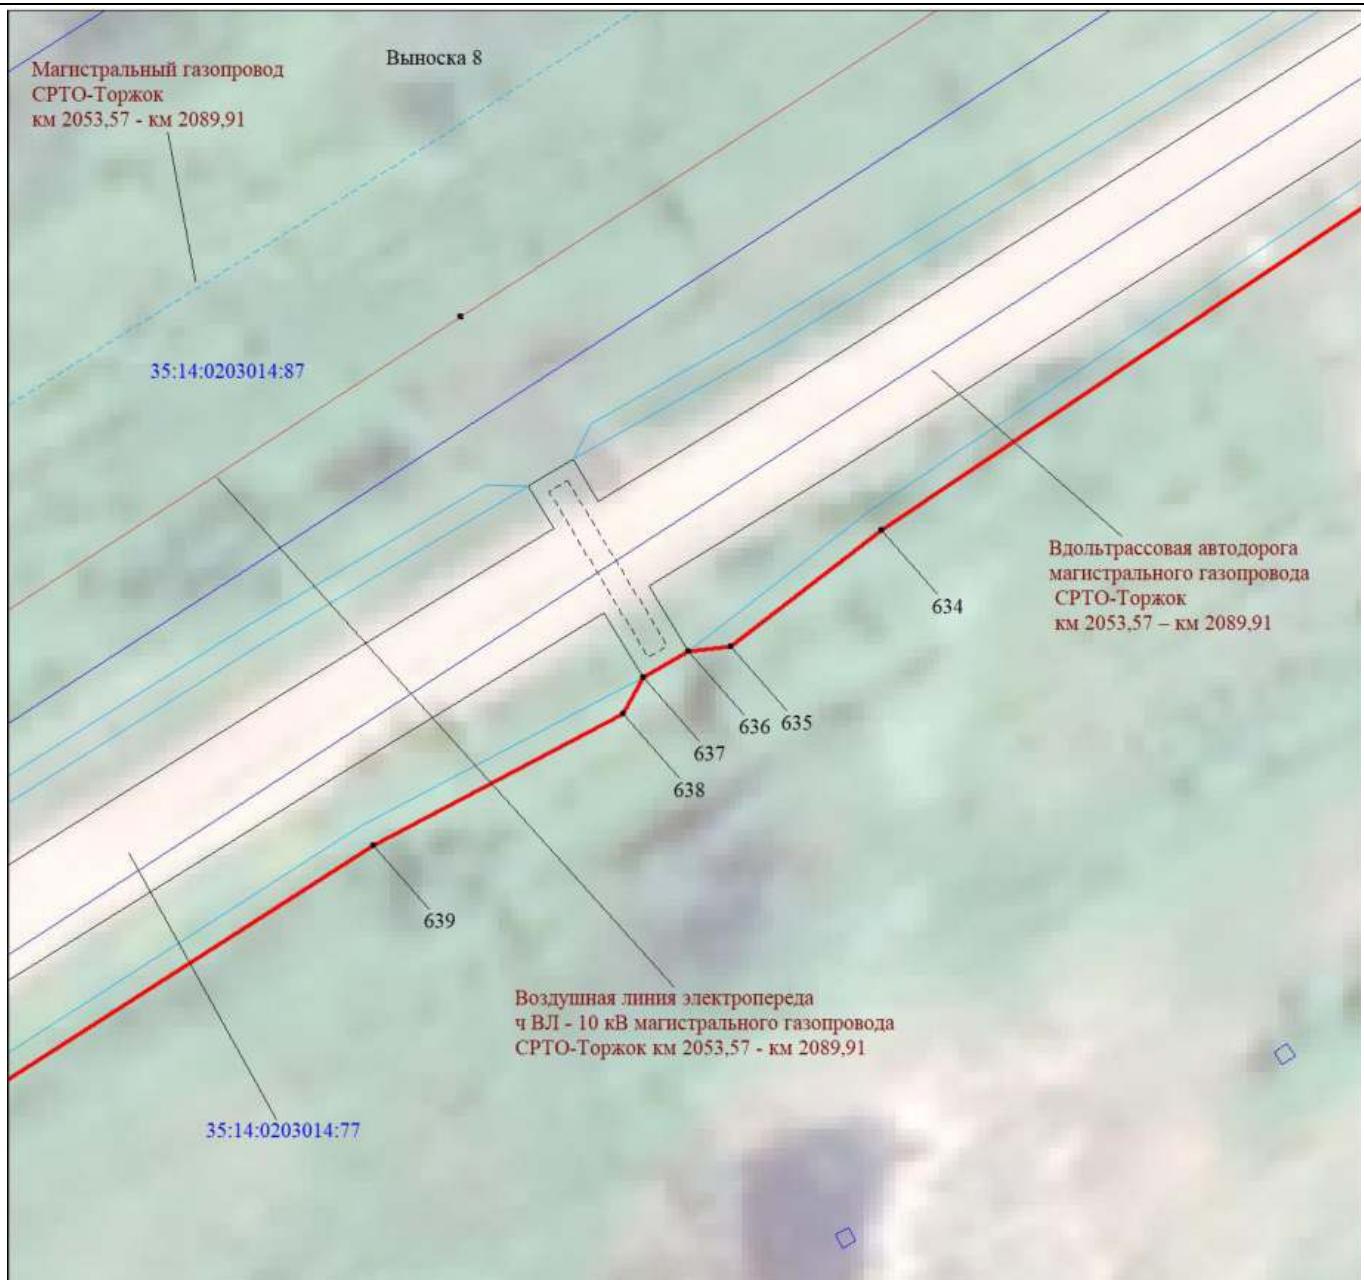

Масштаб 1:500

МСК-35, зона 3

Используемые условные знаки и обозначения:

Условные обозначения представлены на листе 125


Подпись



Толмачёв А. В.


Дата 10 ноября 2023 г.

Место для оттиска печати (при наличии) лица, составившего описание местоположения границ объекта

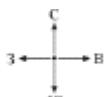

Раздел 4

Схема расположения границ публичного сервитута

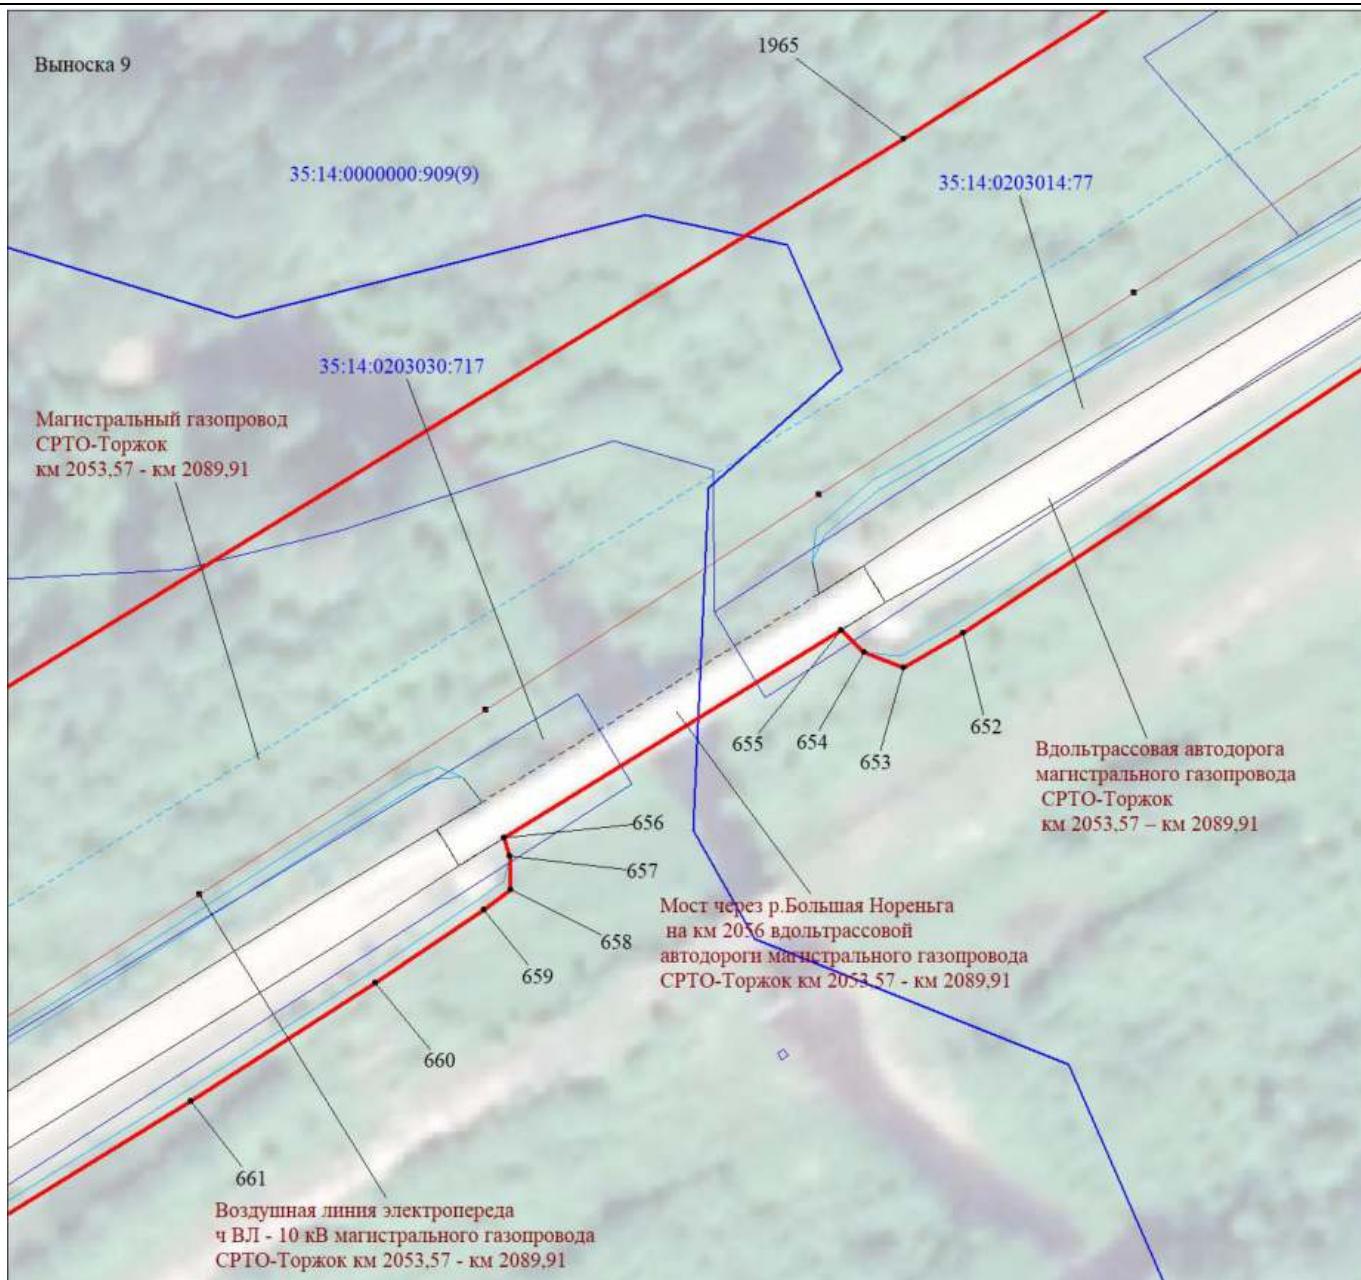

Масштаб 1:1000

МСК-35, зона 3

Используемые условные знаки и обозначения:

Условные обозначения представлены на листе 125


Подпись



Толмачёв А. В.


Дата 10 ноября 2023 г.

Место для оттиска печати (при наличии) лица, составившего описание местоположения границ объекта

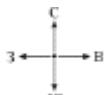

Раздел 4

Схема расположения границ публичного сервитута

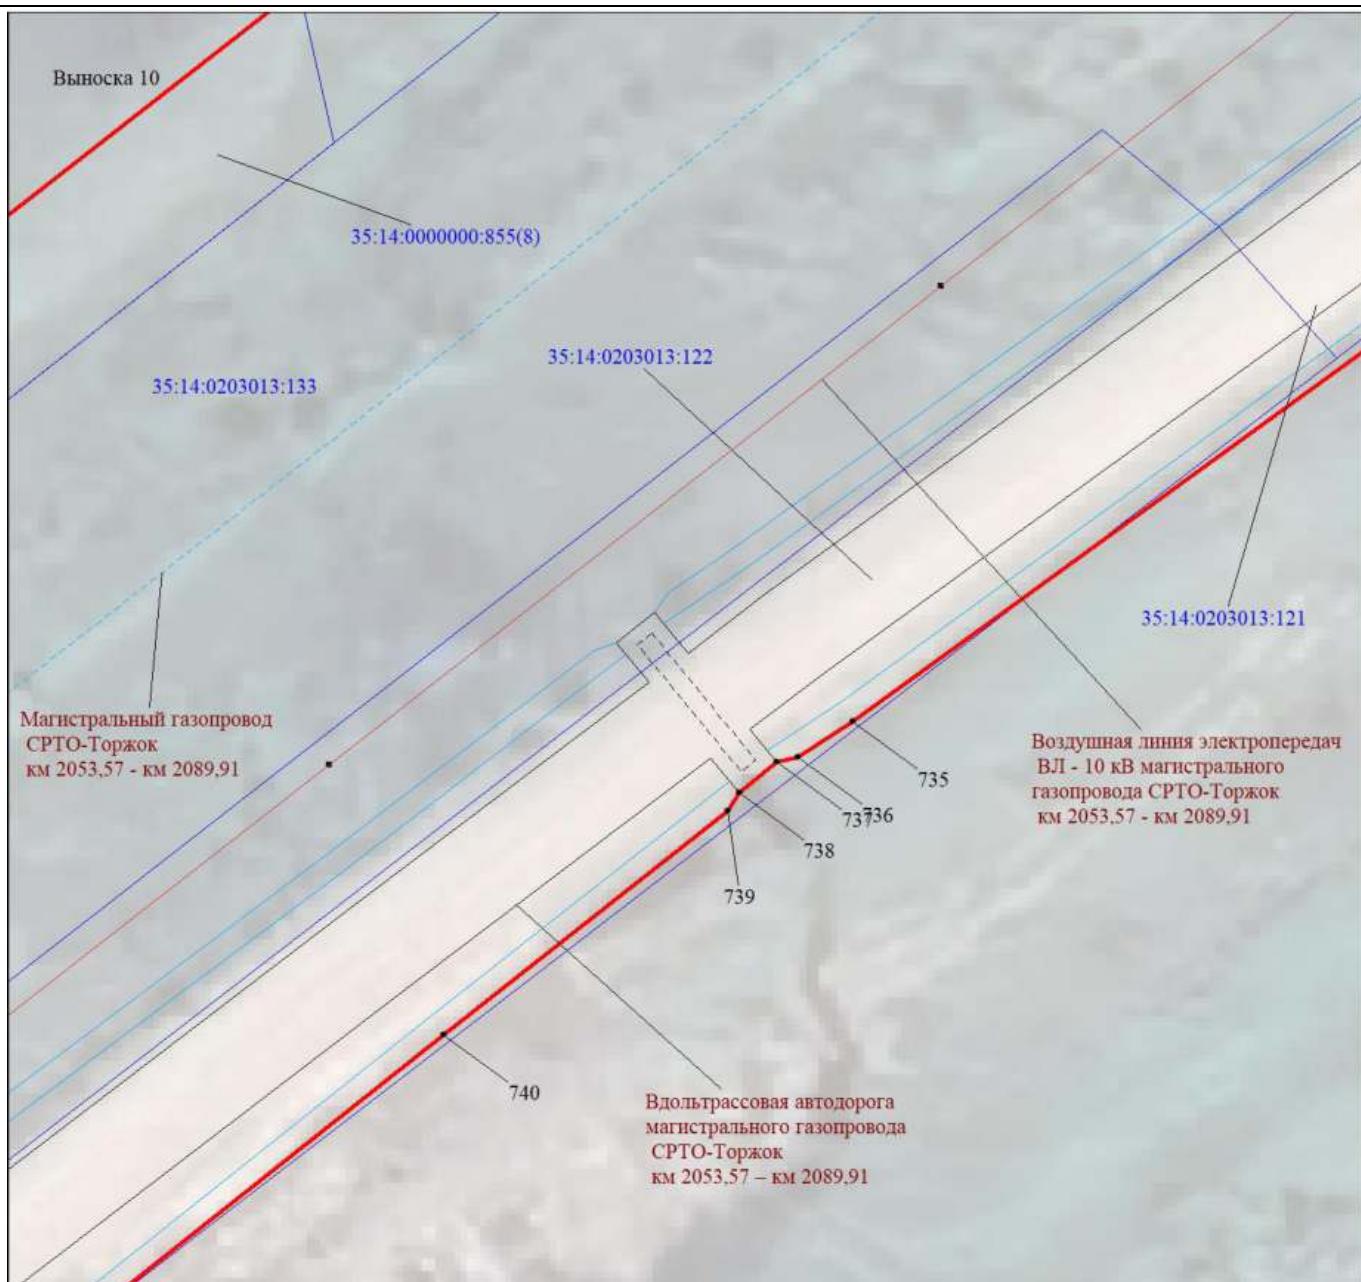

Масштаб 1:500

МСК-35, зона 3

Используемые условные знаки и обозначения:

Условные обозначения представлены на листе 125


Подпись



Толмачёв А. В.


Дата 10 ноября 2023 г.

Место для оттиска печати (при наличии) лица, составившего описание местоположения границ объекта

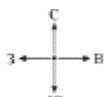

Раздел 4

Схема расположения границ публичного сервитута

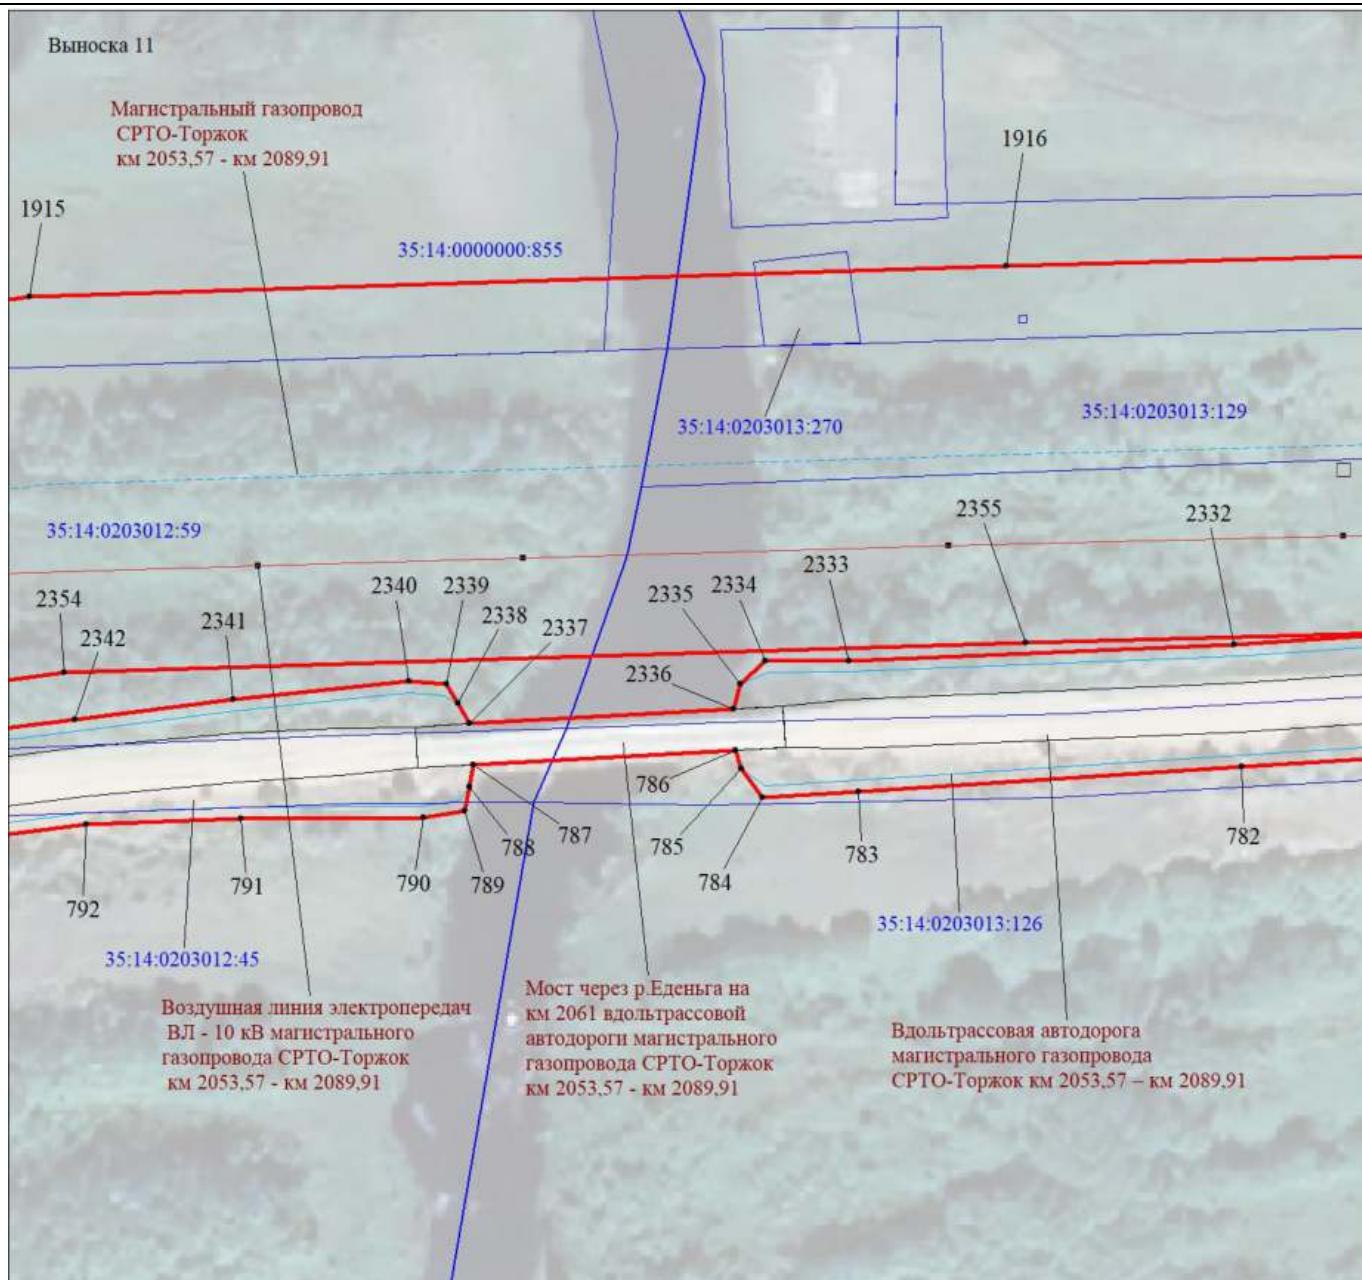

Масштаб 1:1000

МСК-35, зона 3

Используемые условные знаки и обозначения:

Условные обозначения представлены на листе 125


Подпись



Толмачёв А. В.


Дата 10 ноября 2023 г.

Место для оттиска печати (при наличии) лица, составившего описание местоположения границ объекта

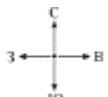

## Раздел 4

### Схема расположения границ публичного сервитута

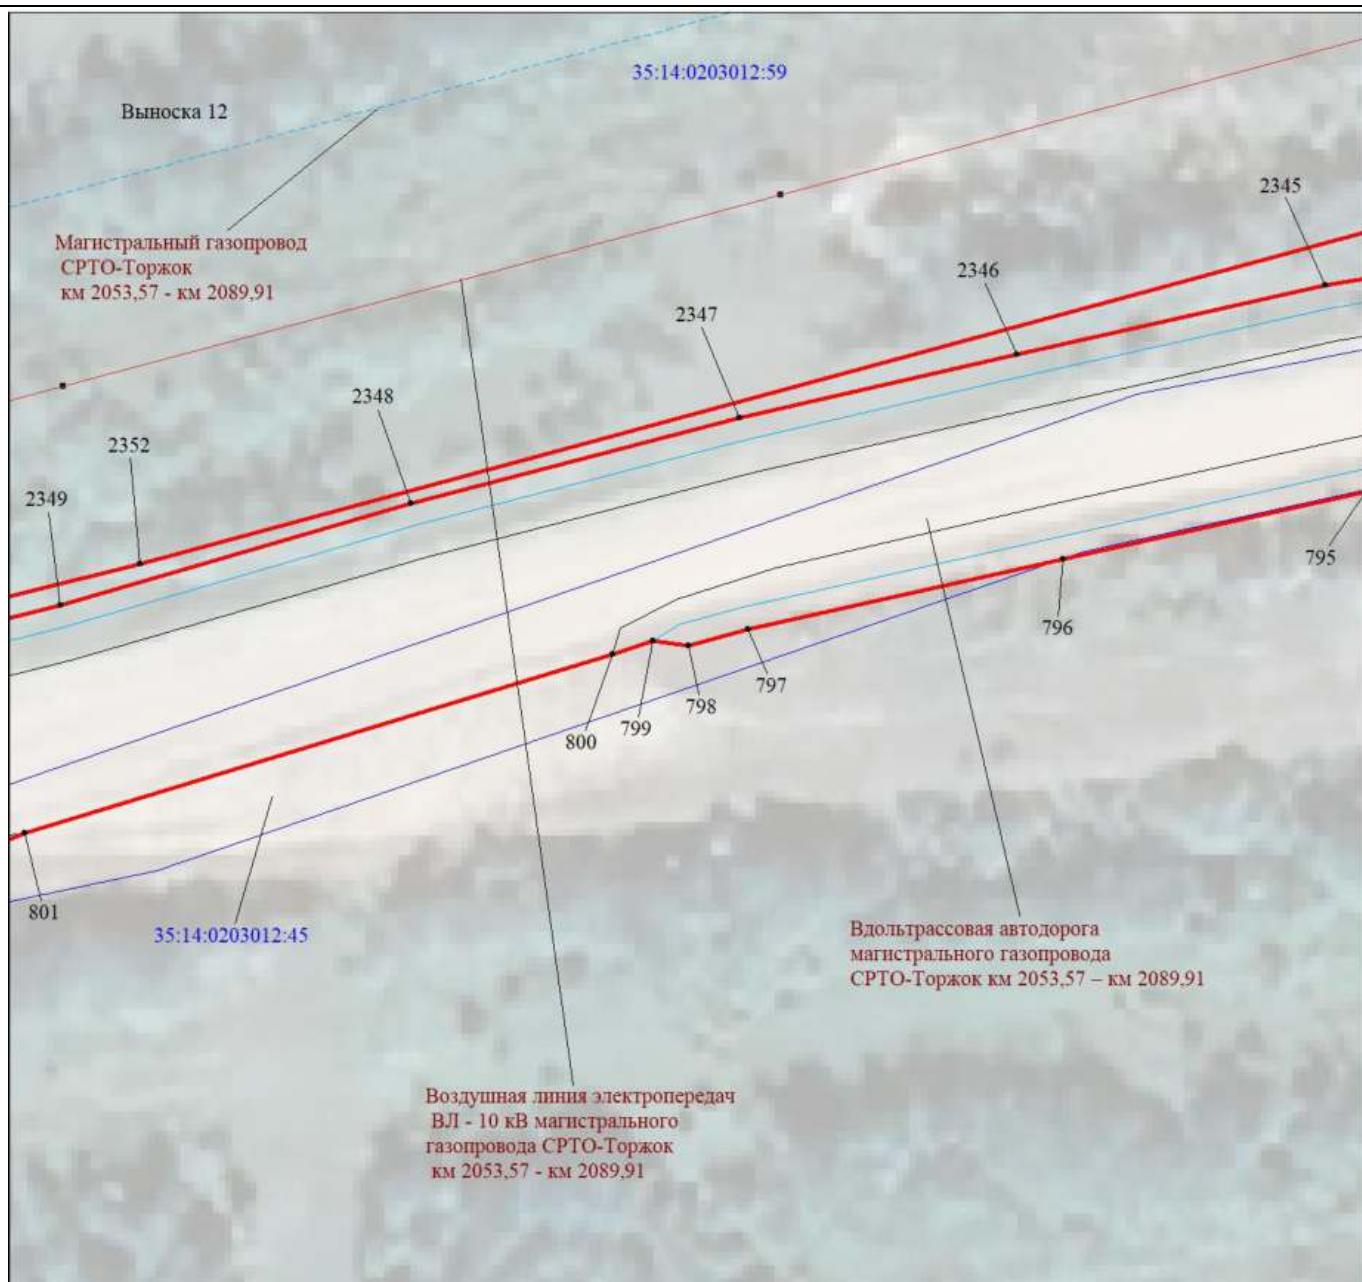

Масштаб 1:500

МСК-35, зона 3

Используемые условные знаки и обозначения:

Условные обозначения представлены на листе 125


Подпись



Толмачёв А. В.


Дата 10 ноября 2023 г.

Место для оттиска печати (при наличии) лица, составившего описание местоположения границ объекта

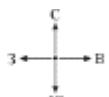

## Раздел 4

### Схема расположения границ публичного сервитута

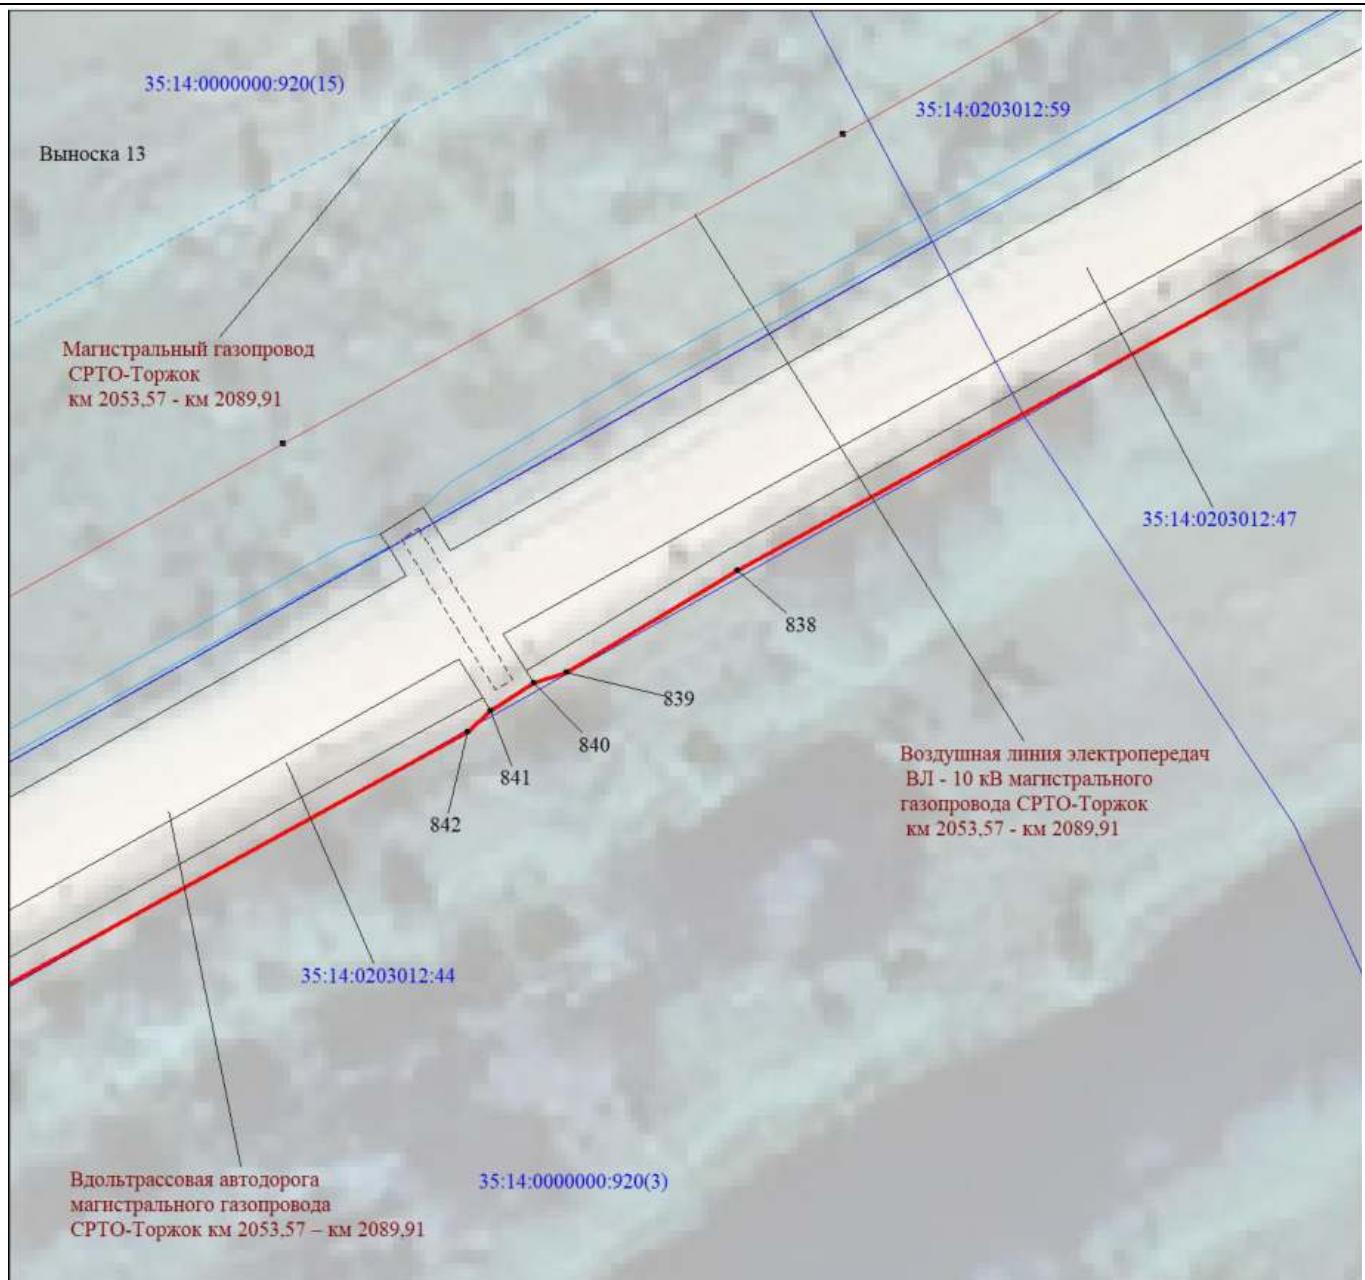

Масштаб 1:500

МСК-35, зона 3

Используемые условные знаки и обозначения:

Условные обозначения представлены на листе 125


Подпись



Толмачёв А. В.


Дата 10 ноября 2023 г.

Место для оттиска печати (при наличии) лица, составившего описание местоположения границ объекта

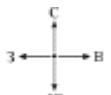

Раздел 4

Схема расположения границ публичного сервитута

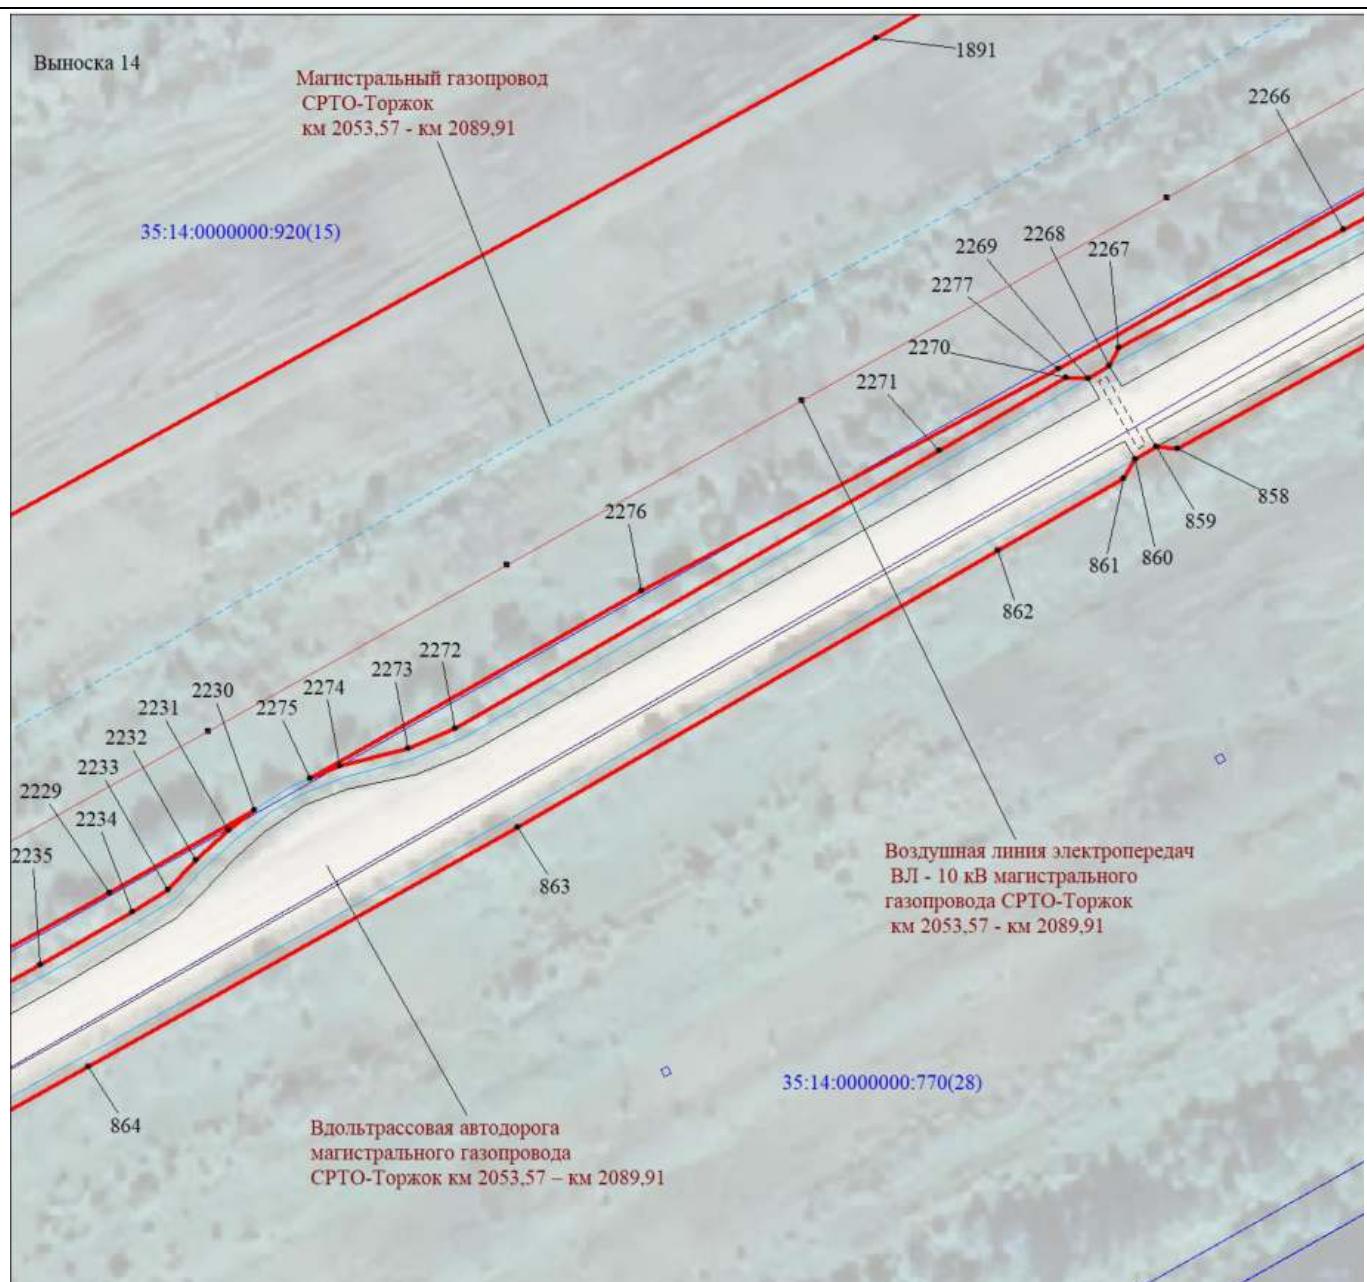

Масштаб 1:1000

МСК-35, зона 3

Используемые условные знаки и обозначения:

Условные обозначения представлены на листе 125


Подпись



Толмачёв А. В.


Дата 10 ноября 2023 г.

Место для оттиска печати (при наличии) лица, составившего описание местоположения границ объекта

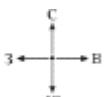

## Раздел 4

### Схема расположения границ публичного сервитута

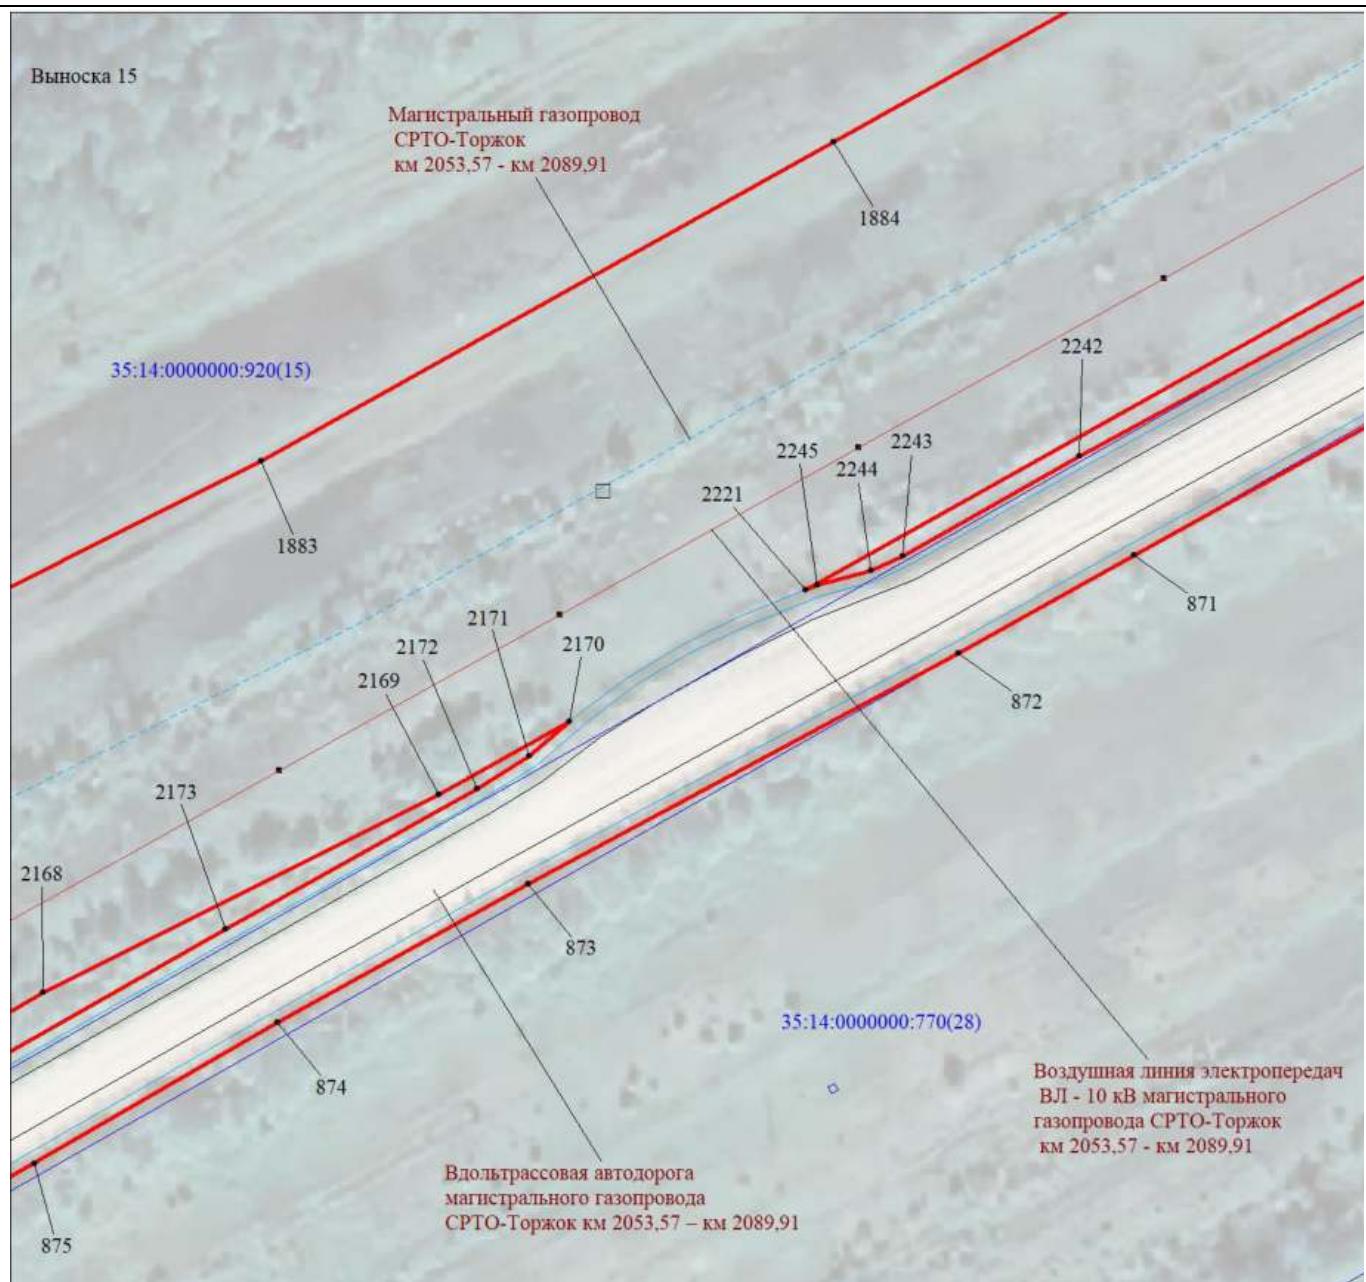

Используемые условные знаки и обозначения:

Условные обозначения представлены на листе 125


Подпись



Толмачёв А. В.


Дата 10 ноября 2023 г.

Место для оттиска печати (при наличии) лица, составившего описание местоположения границ объекта

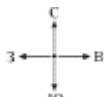

Раздел 4

Схема расположения границ публичного сервитута

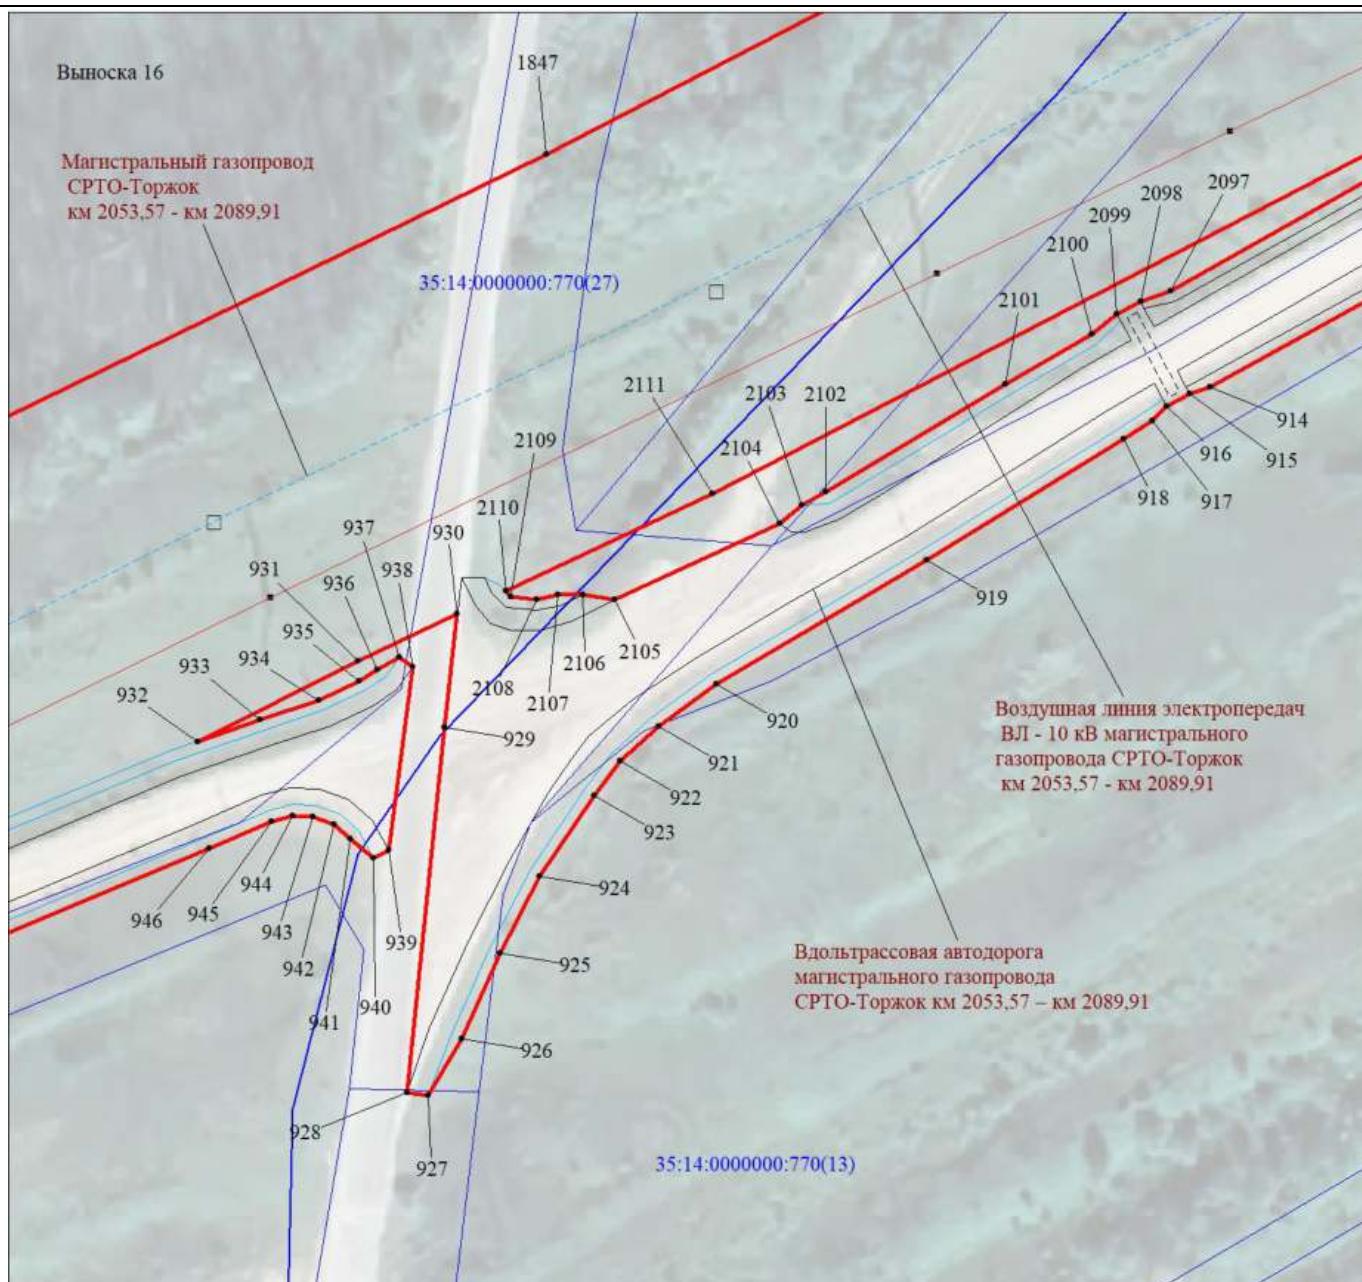

Используемые условные знаки и обозначения:

Условные обозначения представлены на листе 125


Подпись



Толмачёв А. В.


Дата 10 ноября 2023 г.

Место для оттиска печати (при наличии) лица, составившего описание местоположения границ объекта

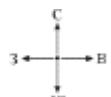

## Раздел 4

### Схема расположения границ публичного сервитута

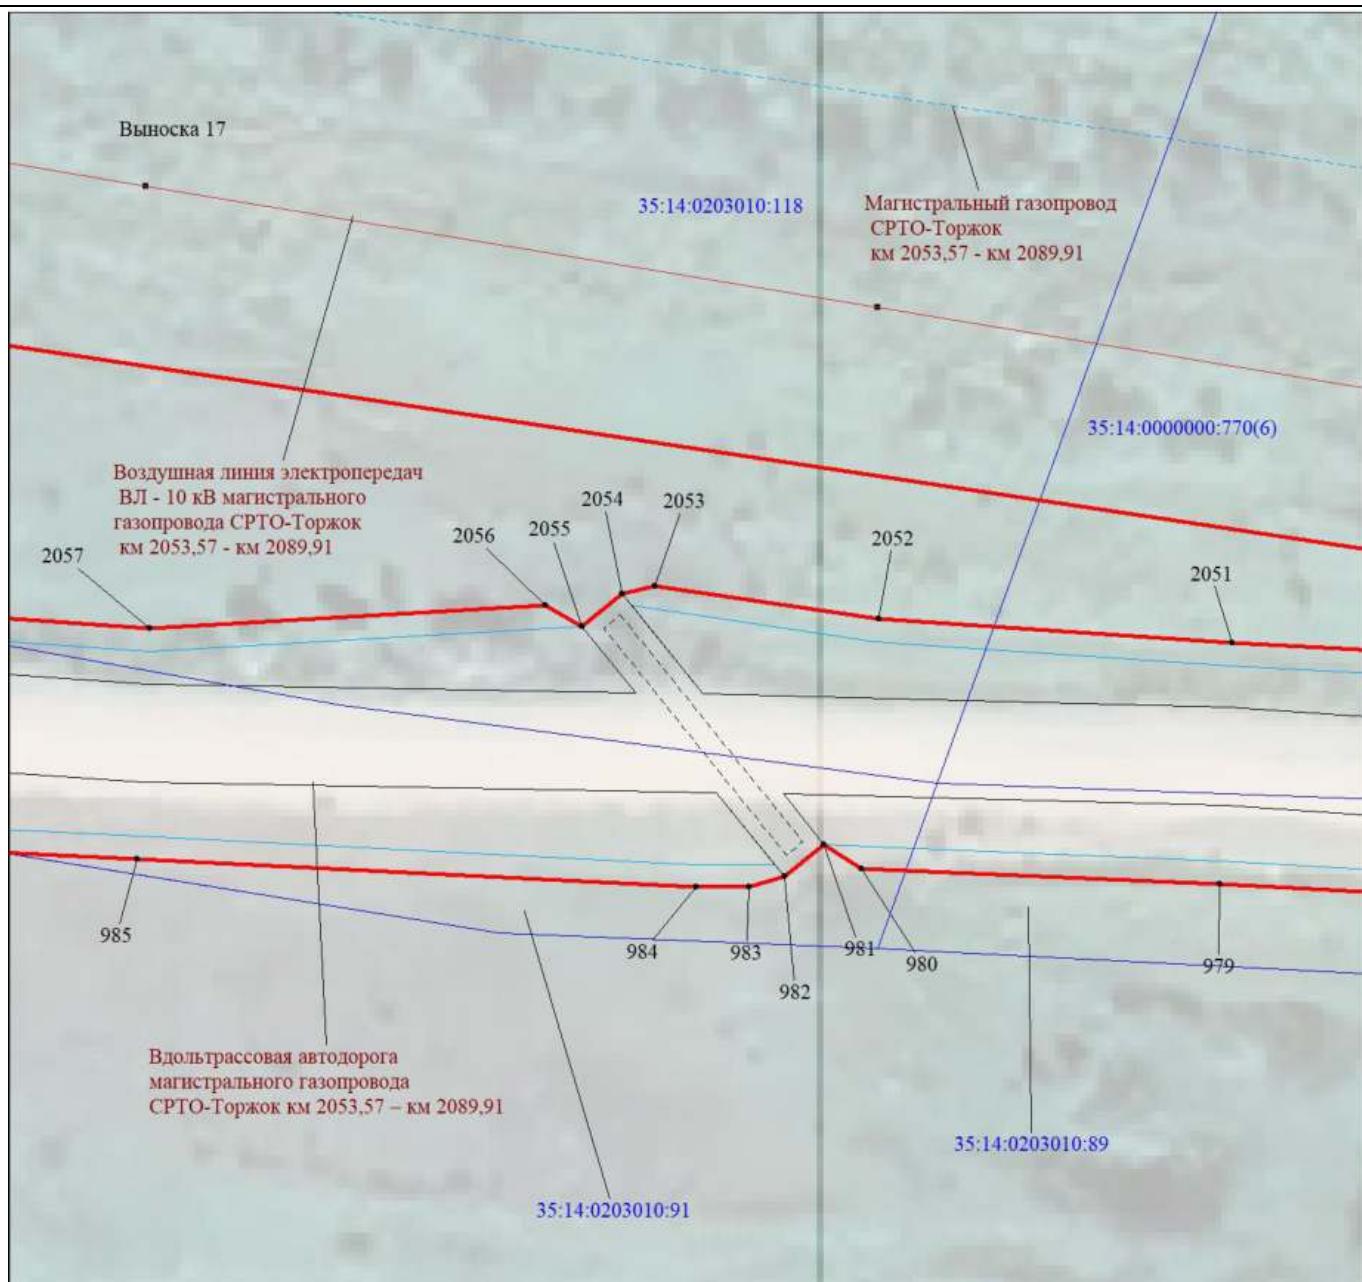


Подпись



Толмачёв А. В.


Дата 10 ноября 2023 г.

Место для оттиска печати (при наличии) лица, составившего описание местоположения границ объекта

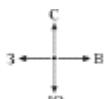

Раздел 4

Схема расположения границ публичного сервитута

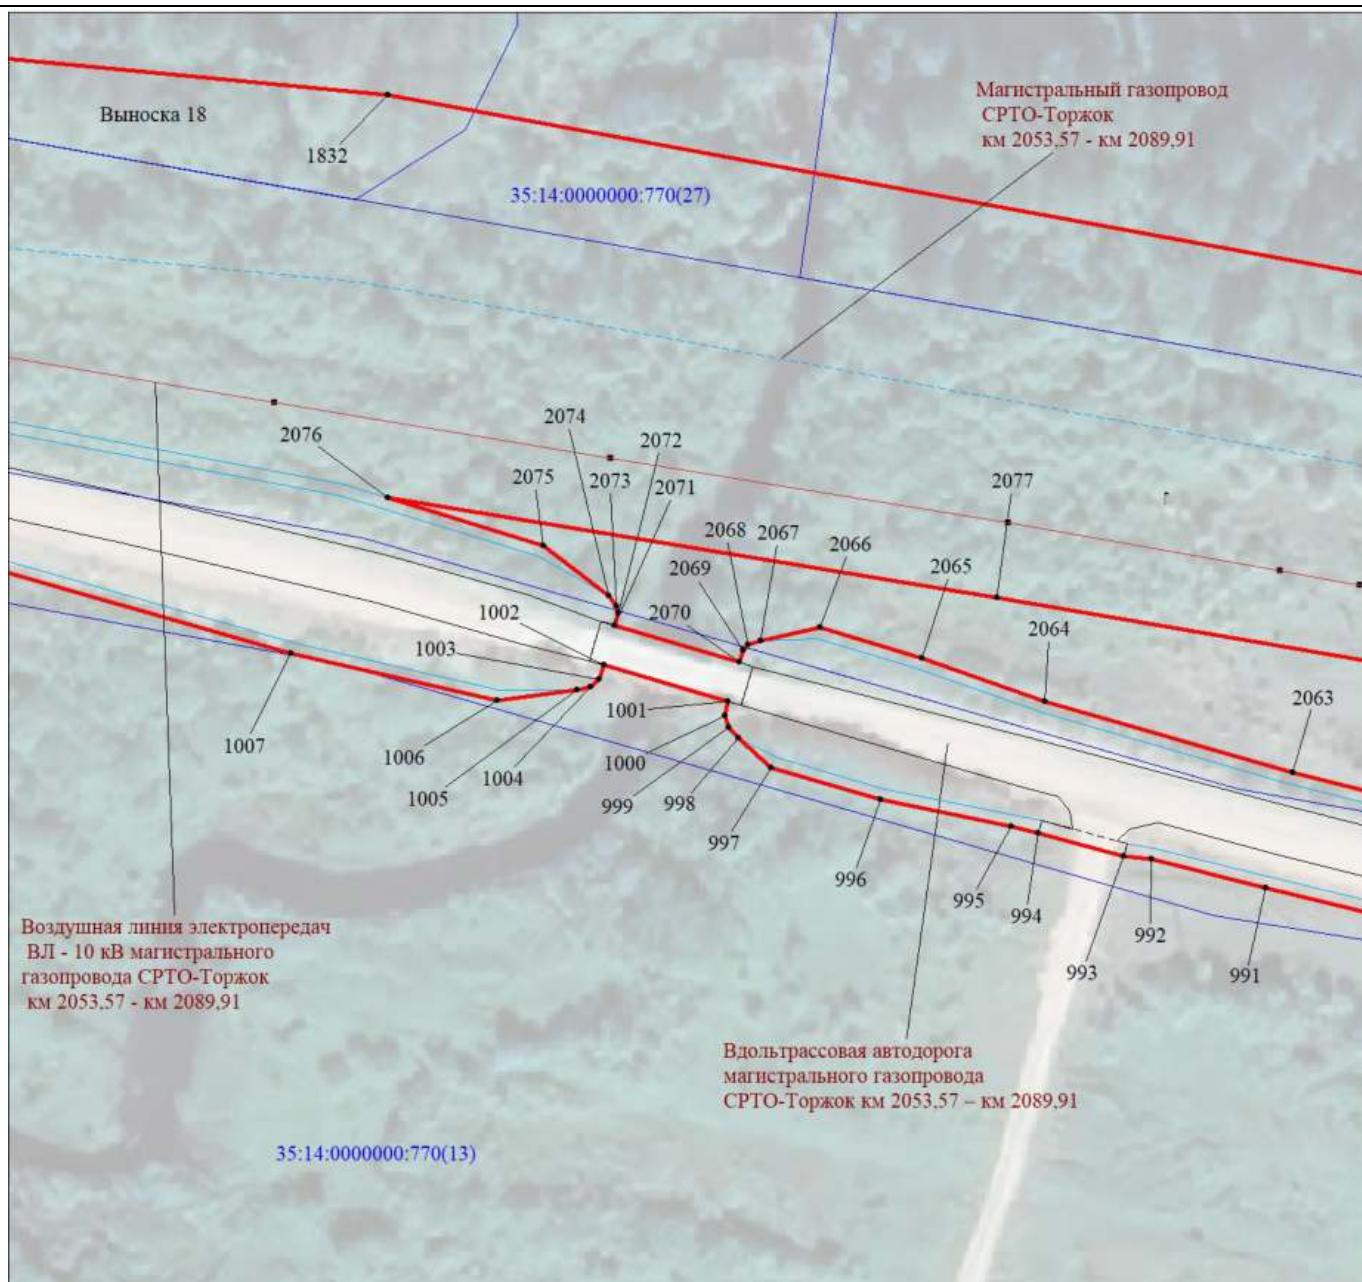

Масштаб 1:1000

МСК-35, зона 3

Используемые условные знаки и обозначения:

Условные обозначения представлены на листе 125


Подпись



Толмачёв А. В.


Дата 10 ноября 2023 г.

Место для оттиска печати (при наличии) лица, составившего описание местоположения границ объекта

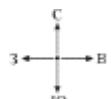

## Раздел 4

### Схема расположения границ публичного сервитута

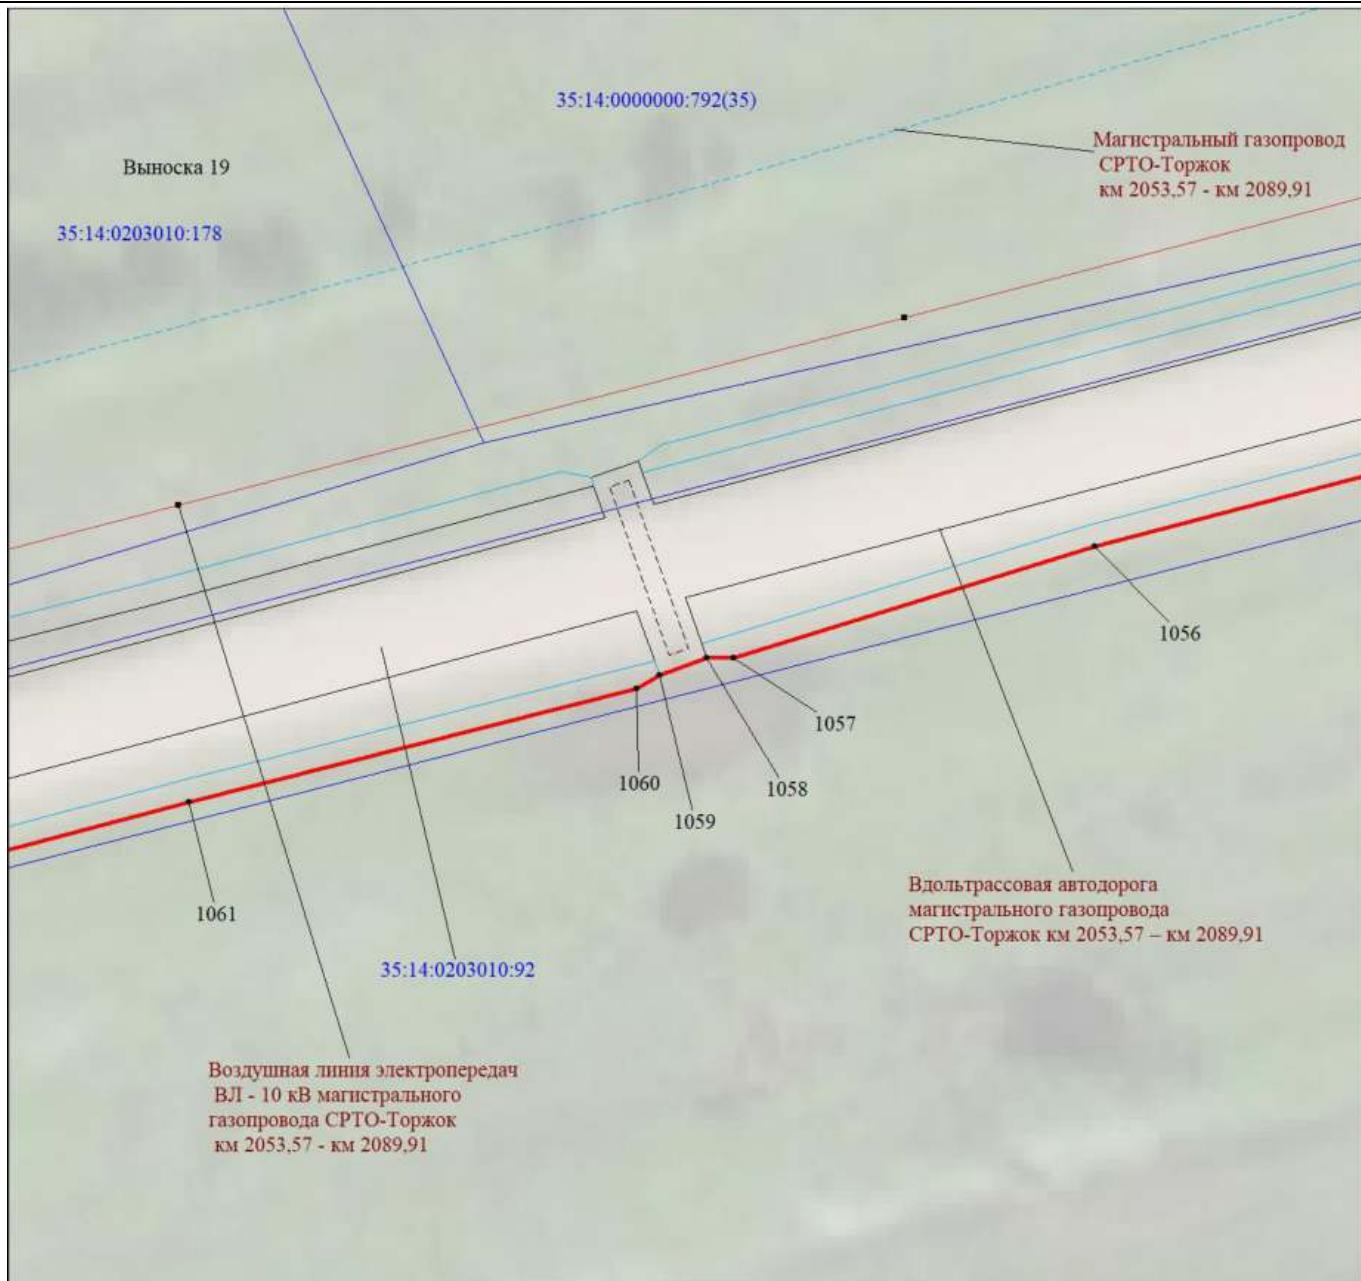

Масштаб 1:500

МСК-35, зона 3

Используемые условные знаки и обозначения:

Условные обозначения представлены на листе 125


Подпись



Толмачёв А. В.


Дата 10 ноября 2023 г.

Место для оттиска печати (при наличии) лица, составившего описание местоположения границ объекта

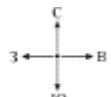

Раздел 4

Схема расположения границ публичного сервитута

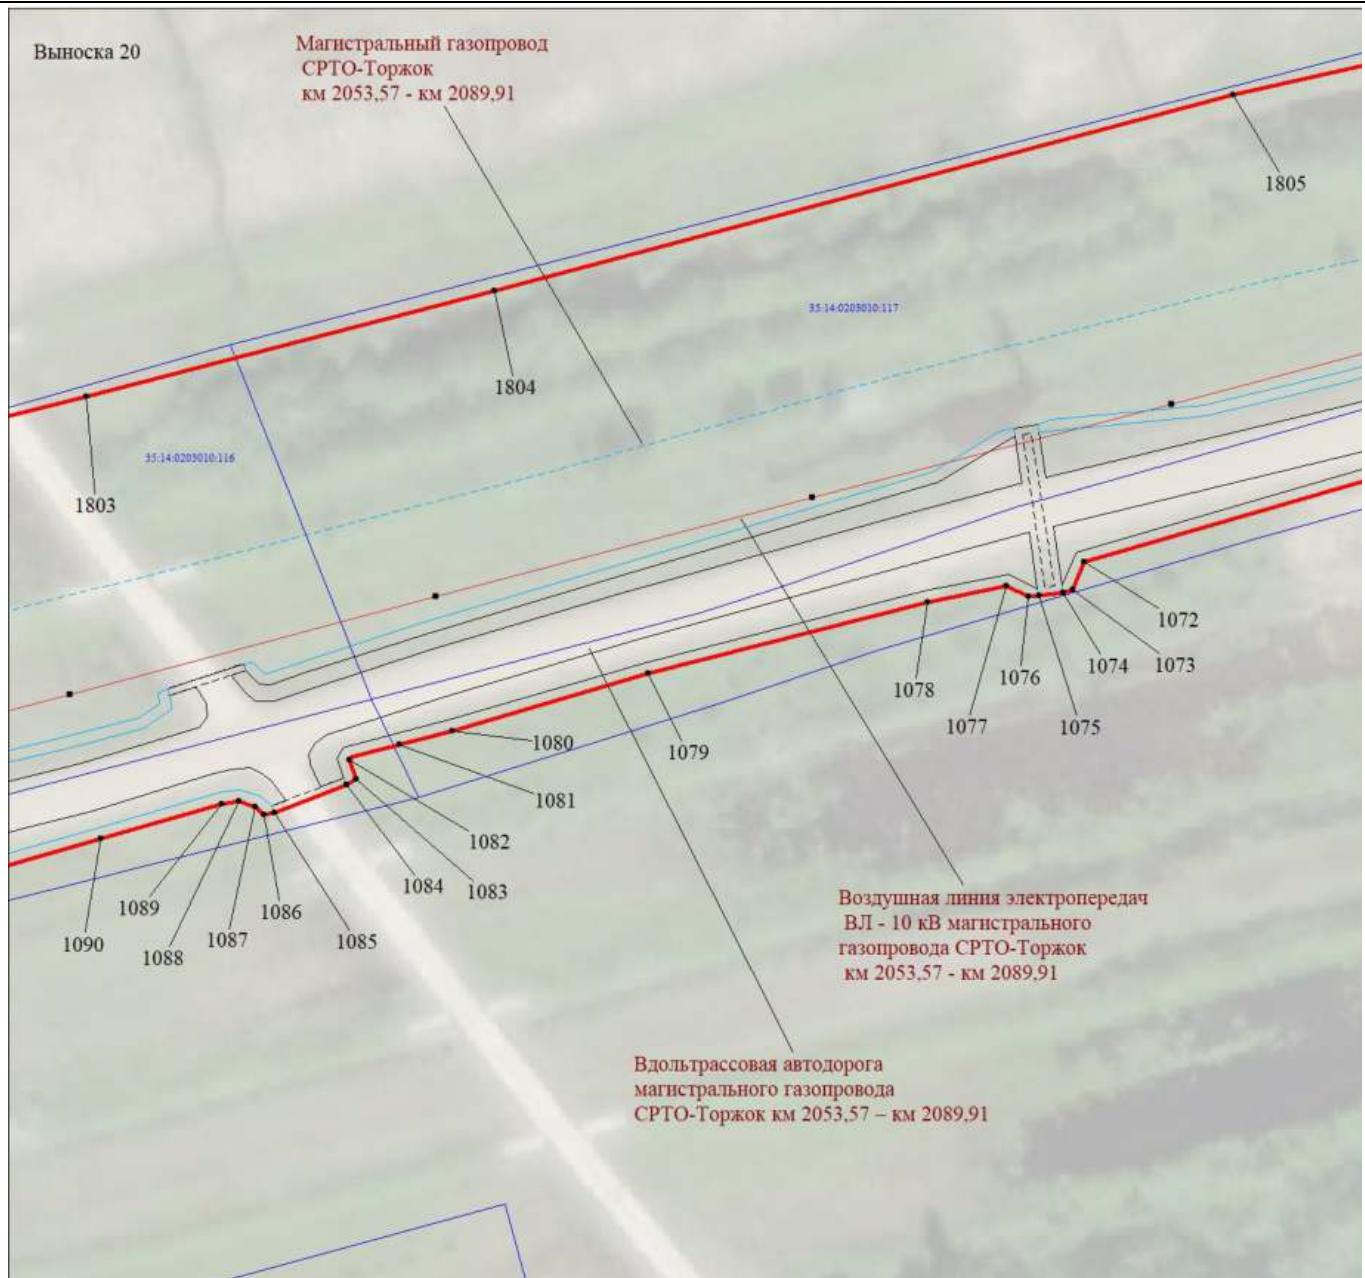

Масштаб 1:1000

МСК-35, зона 3

Используемые условные знаки и обозначения:

Условные обозначения представлены на листе 125


Подпись



Толмачёв А. В.


Дата 10 ноября 2023 г.

Место для оттиска печати (при наличии) лица, составившего описание местоположения границ объекта

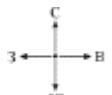

Раздел 4

Схема расположения границ публичного сервитута

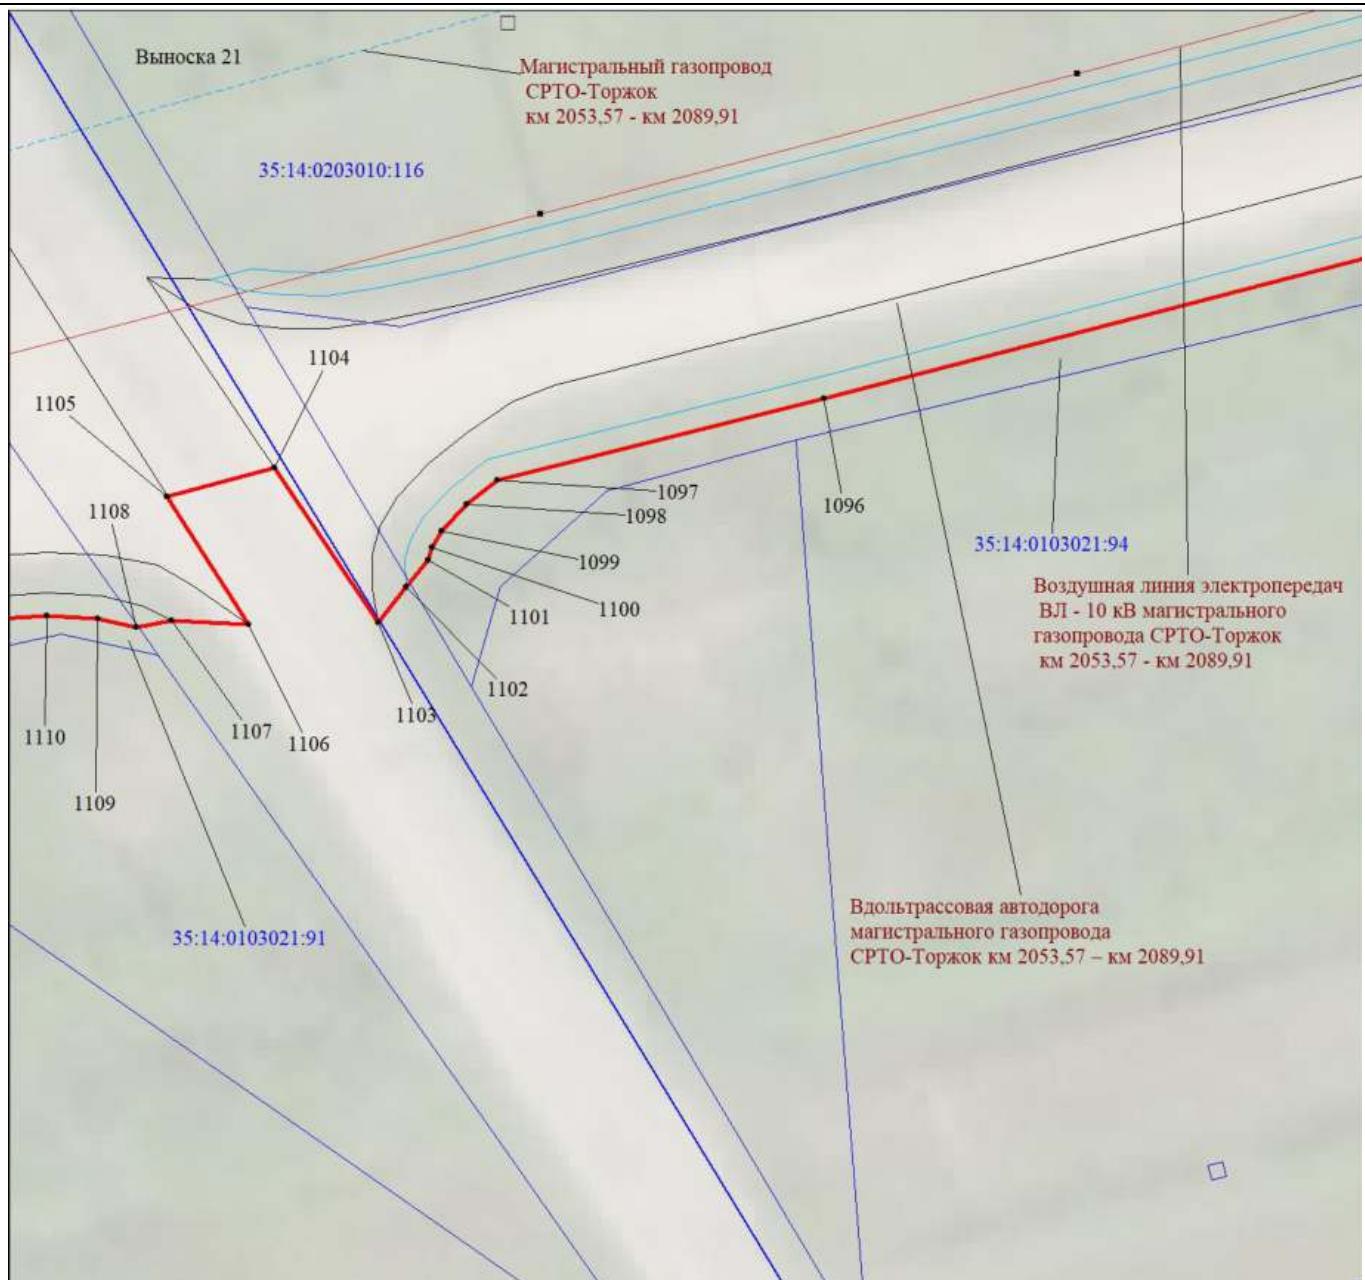

Масштаб 1:500

МСК-35, зона 3

Используемые условные знаки и обозначения:

Условные обозначения представлены на листе 125


Подпись



Толмачёв А. В.


Дата 10 ноября 2023 г.

Место для оттиска печати (при наличии) лица, составившего описание местоположения границ объекта

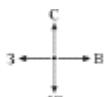

Раздел 4

Схема расположения границ публичного сервитута

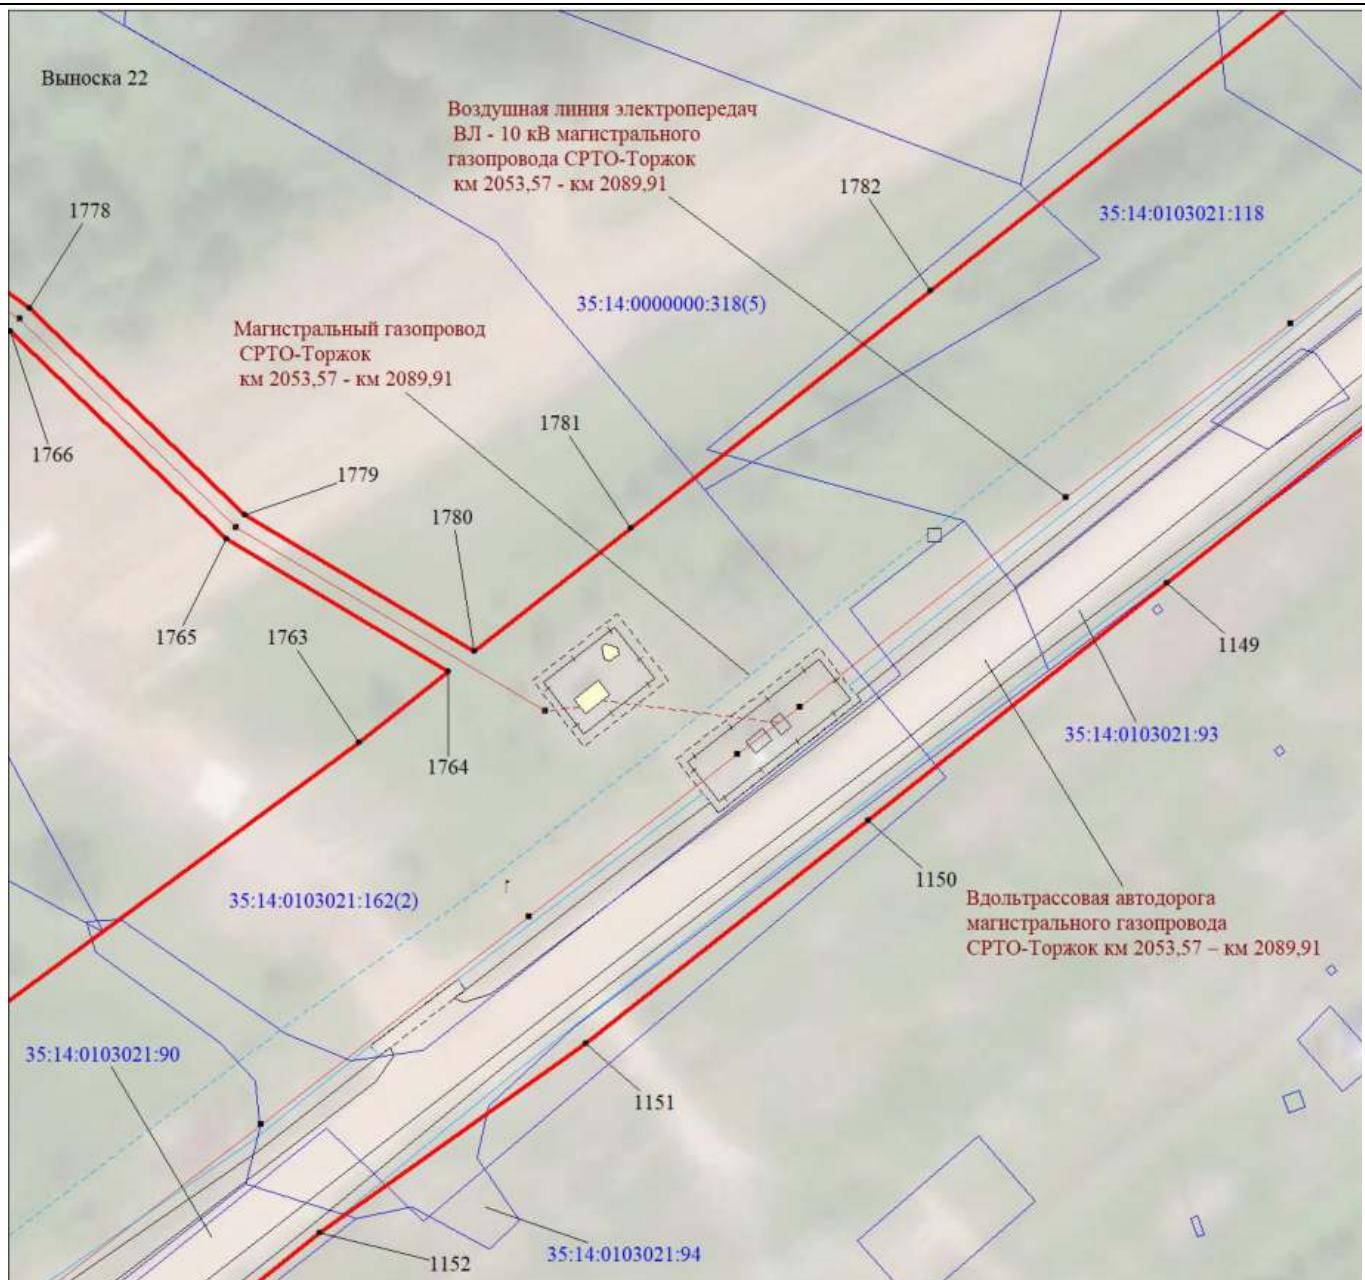

Масштаб 1:1000

МСК-35, зона 3

Используемые условные знаки и обозначения:

Условные обозначения представлены на листе 125


Подпись



Толмачёв А. В.

Дата 10 ноября 2023 г.


Место для оттиска печати (при наличии) лица, составившего описание местоположения границ объекта

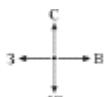

Раздел 4

Схема расположения границ публичного сервитута

Выноска 23

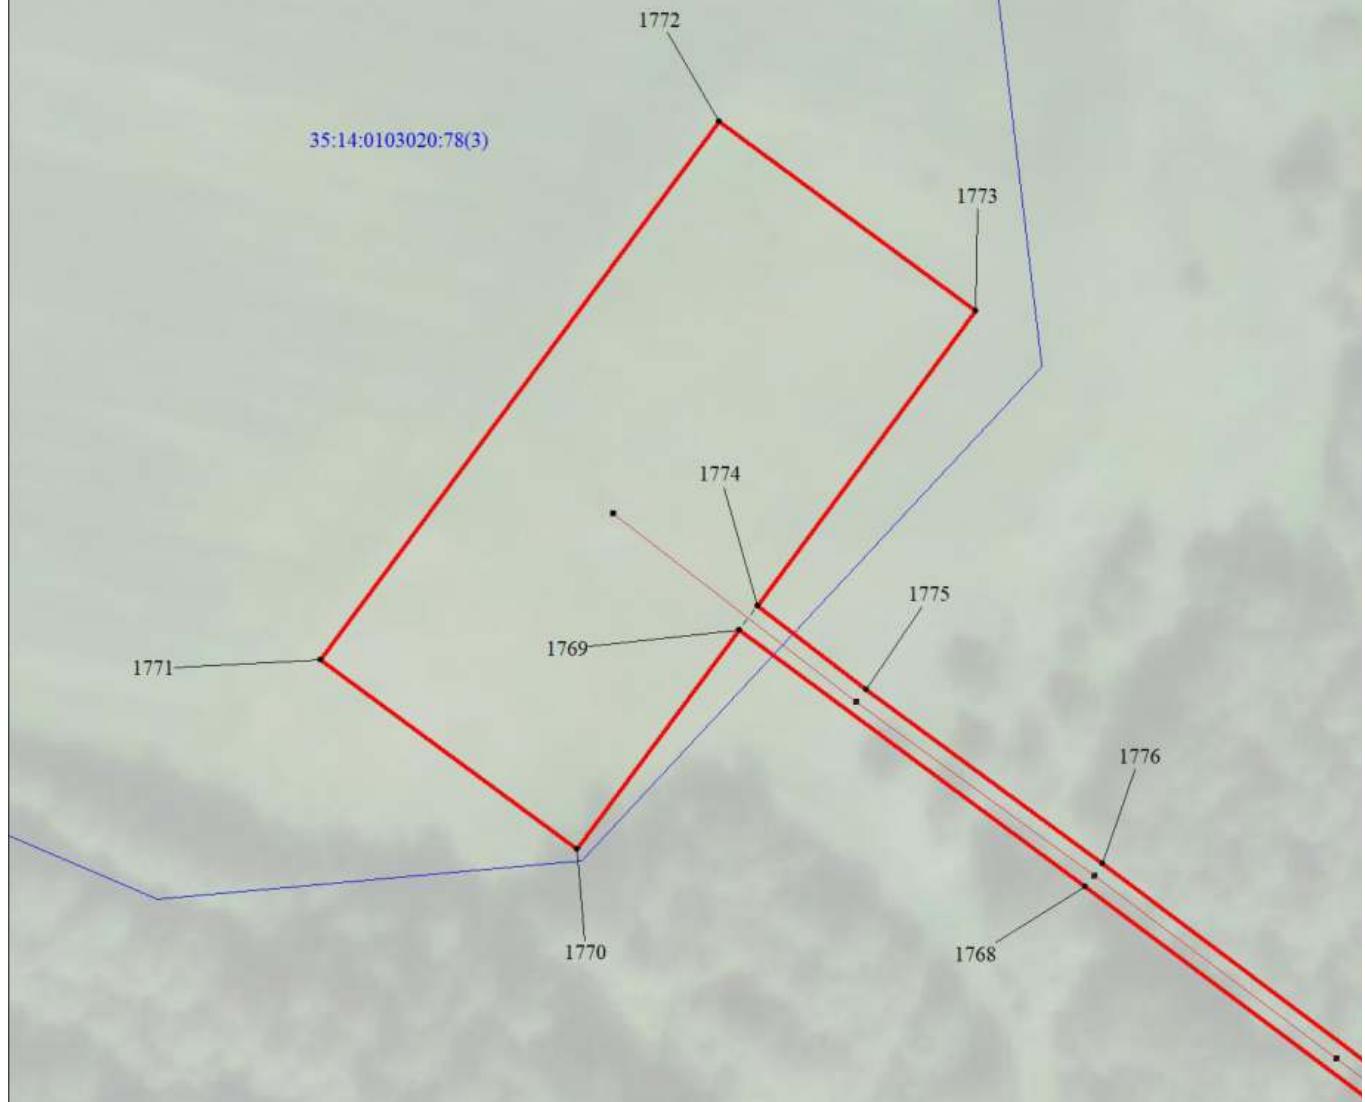

Масштаб 1:1000

МСК-35, зона 3

Используемые условные знаки и обозначения:

Условные обозначения представлены на листе 125


Подпись



Толмачёв А. В.


Дата 10 ноября 2023 г.

Место для оттиска печати (при наличии) лица, составившего описание местоположения границ объекта

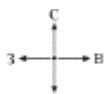

## Раздел 4

### Схема расположения границ публичного сервитута

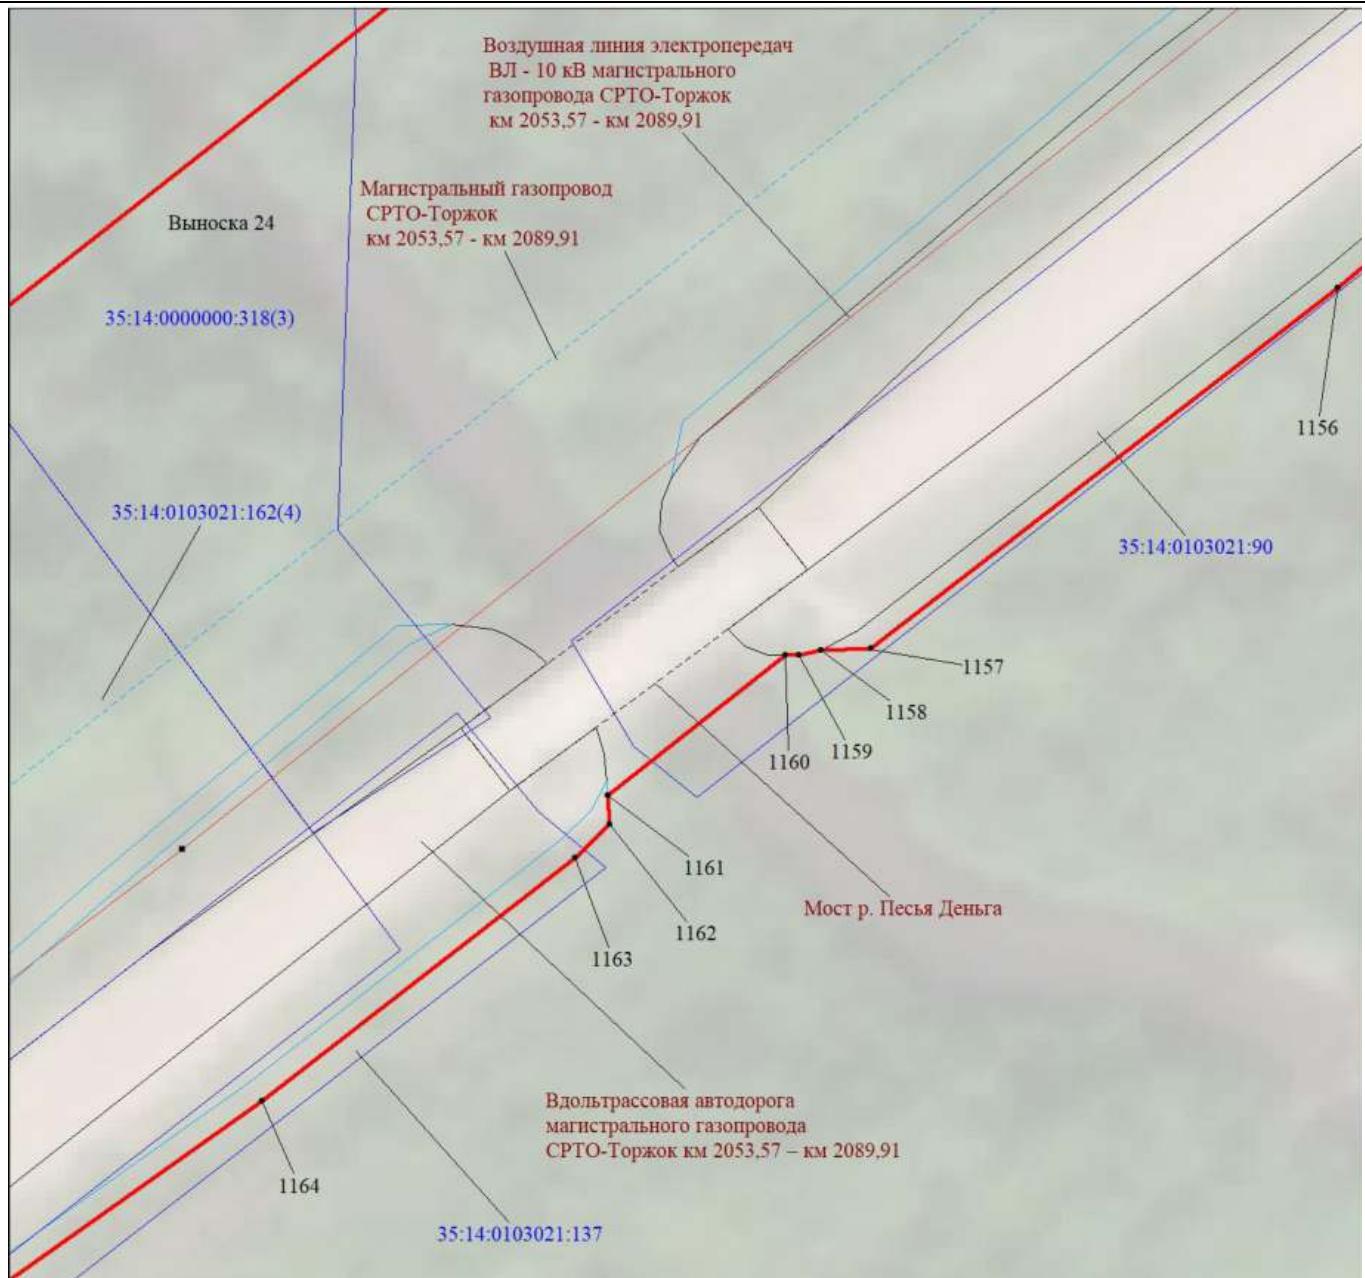

Масштаб 1:500

МСК-35, зона 3

Используемые условные знаки и обозначения:

Условные обозначения представлены на листе 125


Подпись



Толмачёв А. В.


Дата 10 ноября 2023 г.

Место для оттиска печати (при наличии) лица, составившего описание местоположения границ объекта

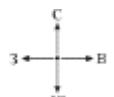

Раздел 4

Схема расположения границ публичного сервитута

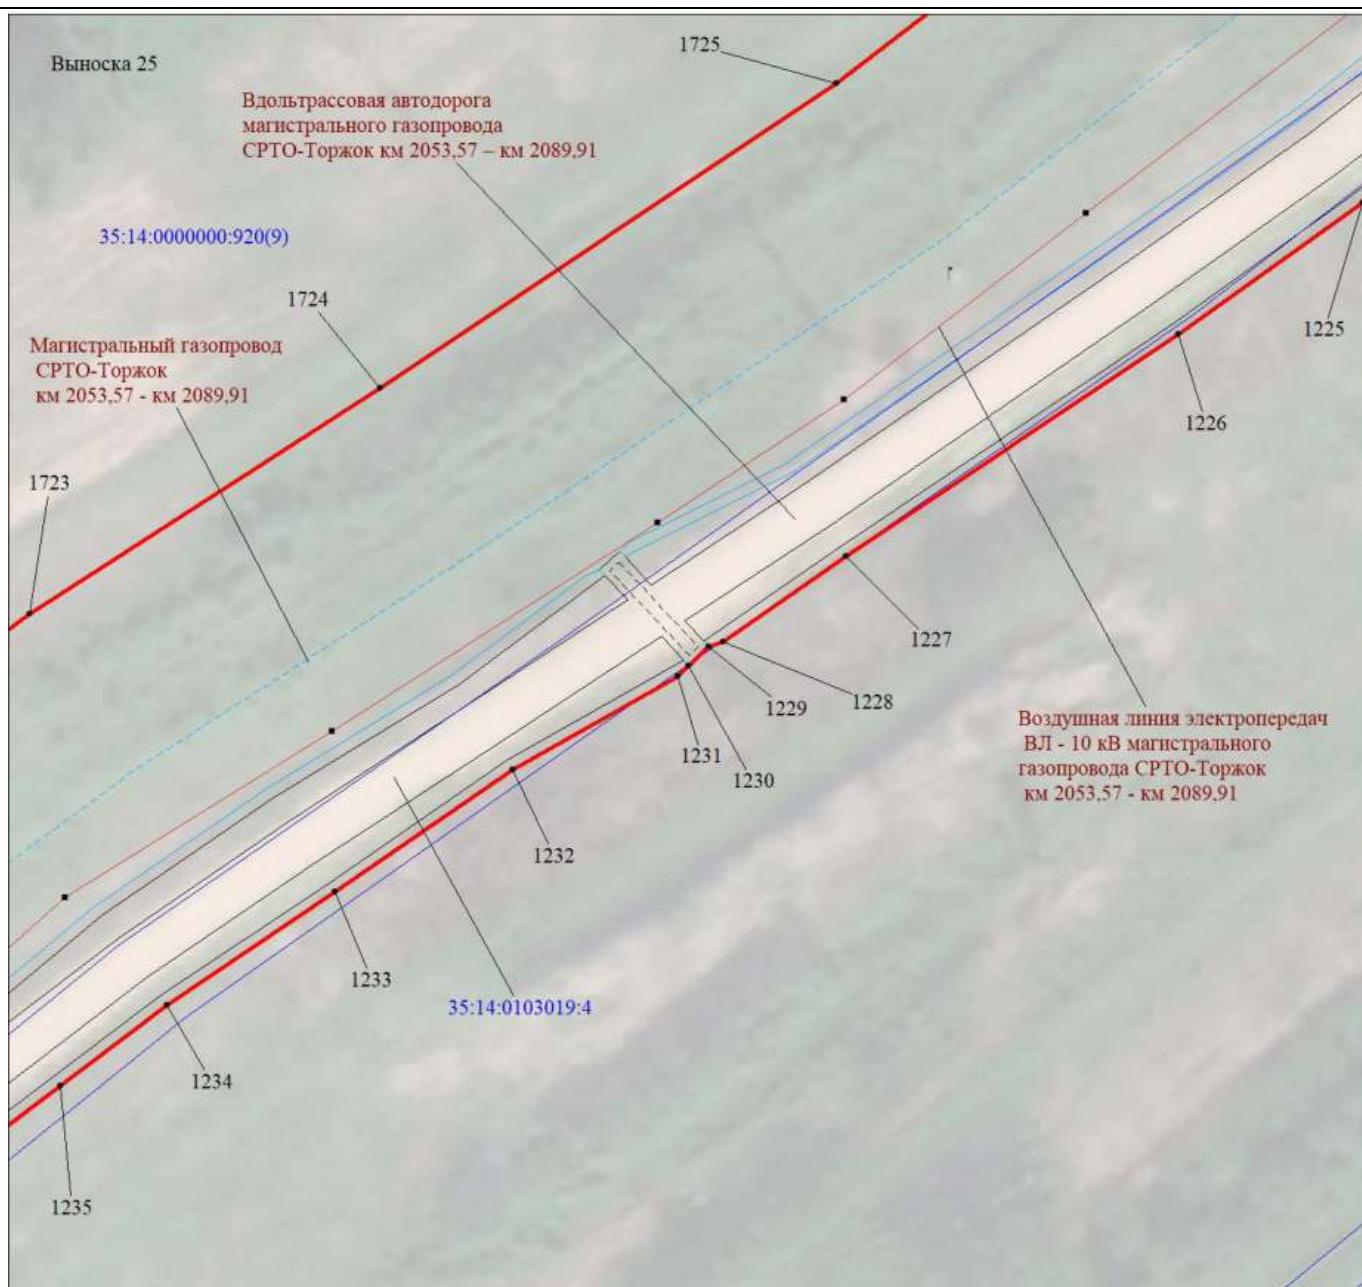

Масштаб 1:1000

МСК-35, зона 3

Используемые условные знаки и обозначения:

Условные обозначения представлены на листе 125


Подпись



Толмачёв А. В.


Дата 10 ноября 2023 г.

Место для оттиска печати (при наличии) лица, составившего описание местоположения границ объекта

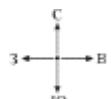

Раздел 4

Схема расположения границ публичного сервитута

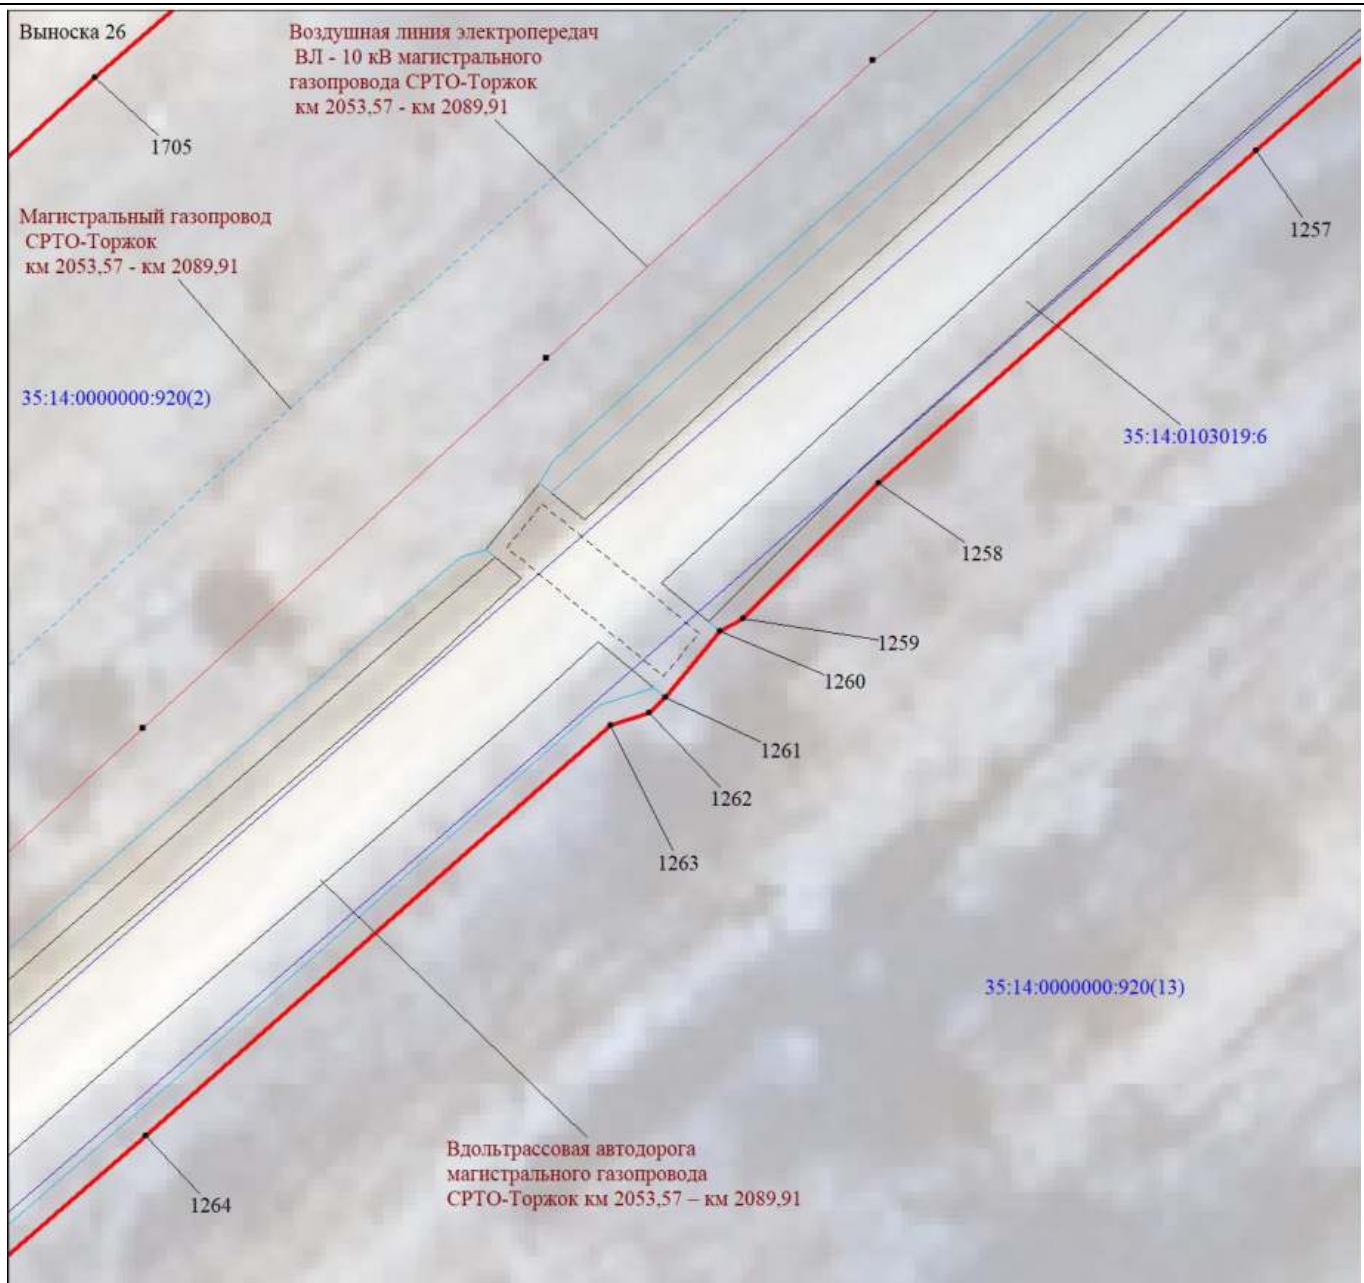

Масштаб 1:500

МСК-35, зона 3

Используемые условные знаки и обозначения:


Условные обозначения представлены на листе 125

Подпись




Дата 10 ноября 2023 г.

Место для оттиска печати (при наличии) лица, составившего описание местоположения границ объекта

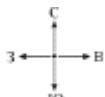

Раздел 4

Схема расположения границ публичного сервитута

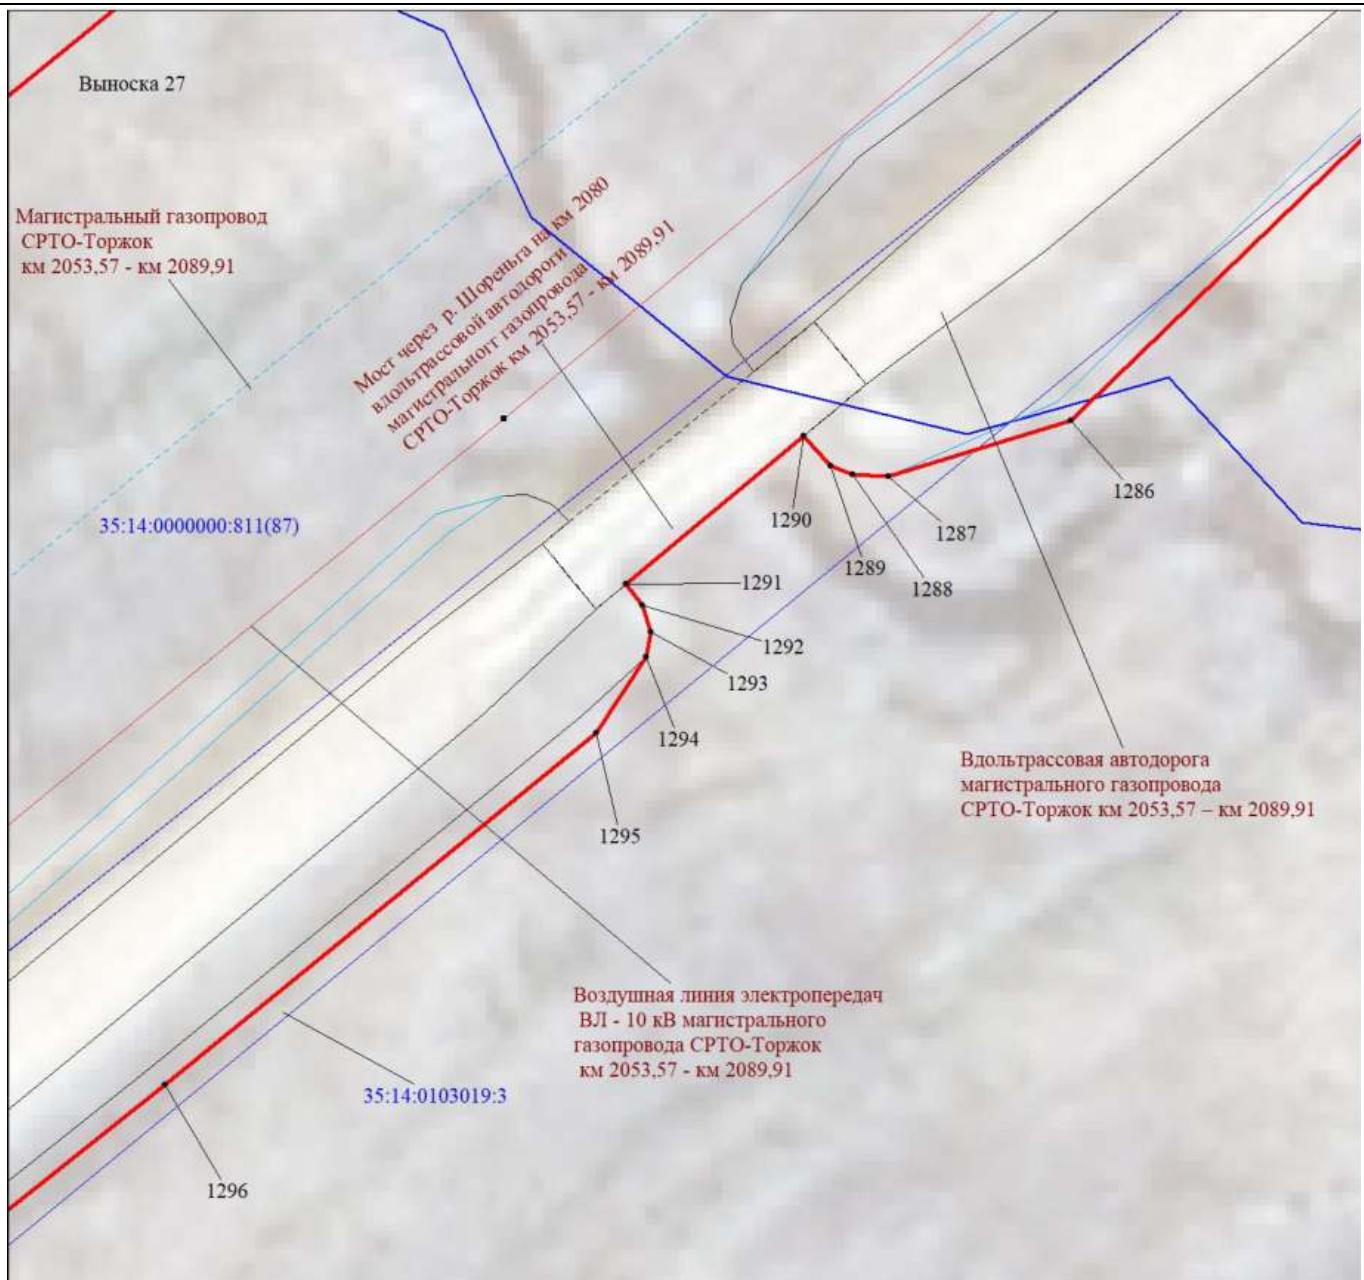

Масштаб 1:500

МСК-35, зона 3

Используемые условные знаки и обозначения:

Условные обозначения представлены на листе 125


Подпись



Толмачёв А. В.


Дата 10 ноября 2023 г.

Место для оттиска печати (при наличии) лица, составившего описание местоположения границ объекта

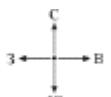

## Раздел 4

### Схема расположения границ публичного сервитута

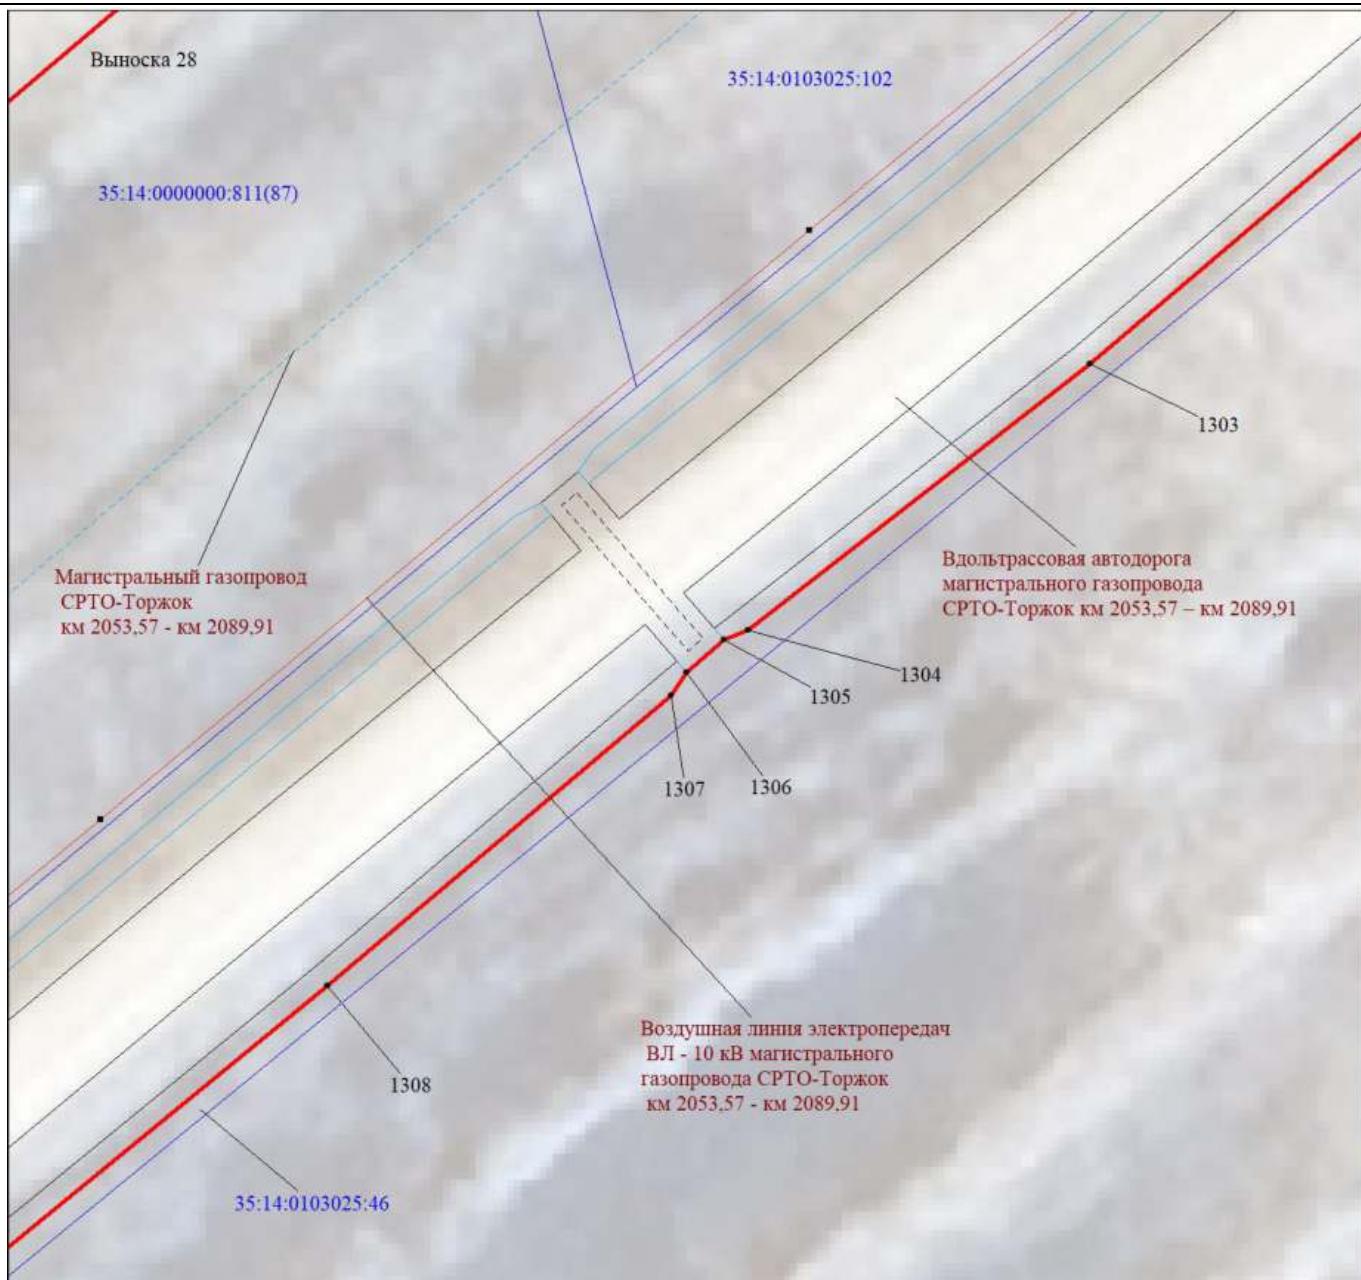

Масштаб 1:500

МСК-35, зона 3

Используемые условные знаки и обозначения:

Условные обозначения представлены на листе 125


Подпись




Толмачёв А. В.

Дата 10 ноября 2023 г.

Место для оттиска печати (при наличии) лица, составившего описание местоположения границ объекта

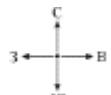

## Схема расположения границ публичного сервитута

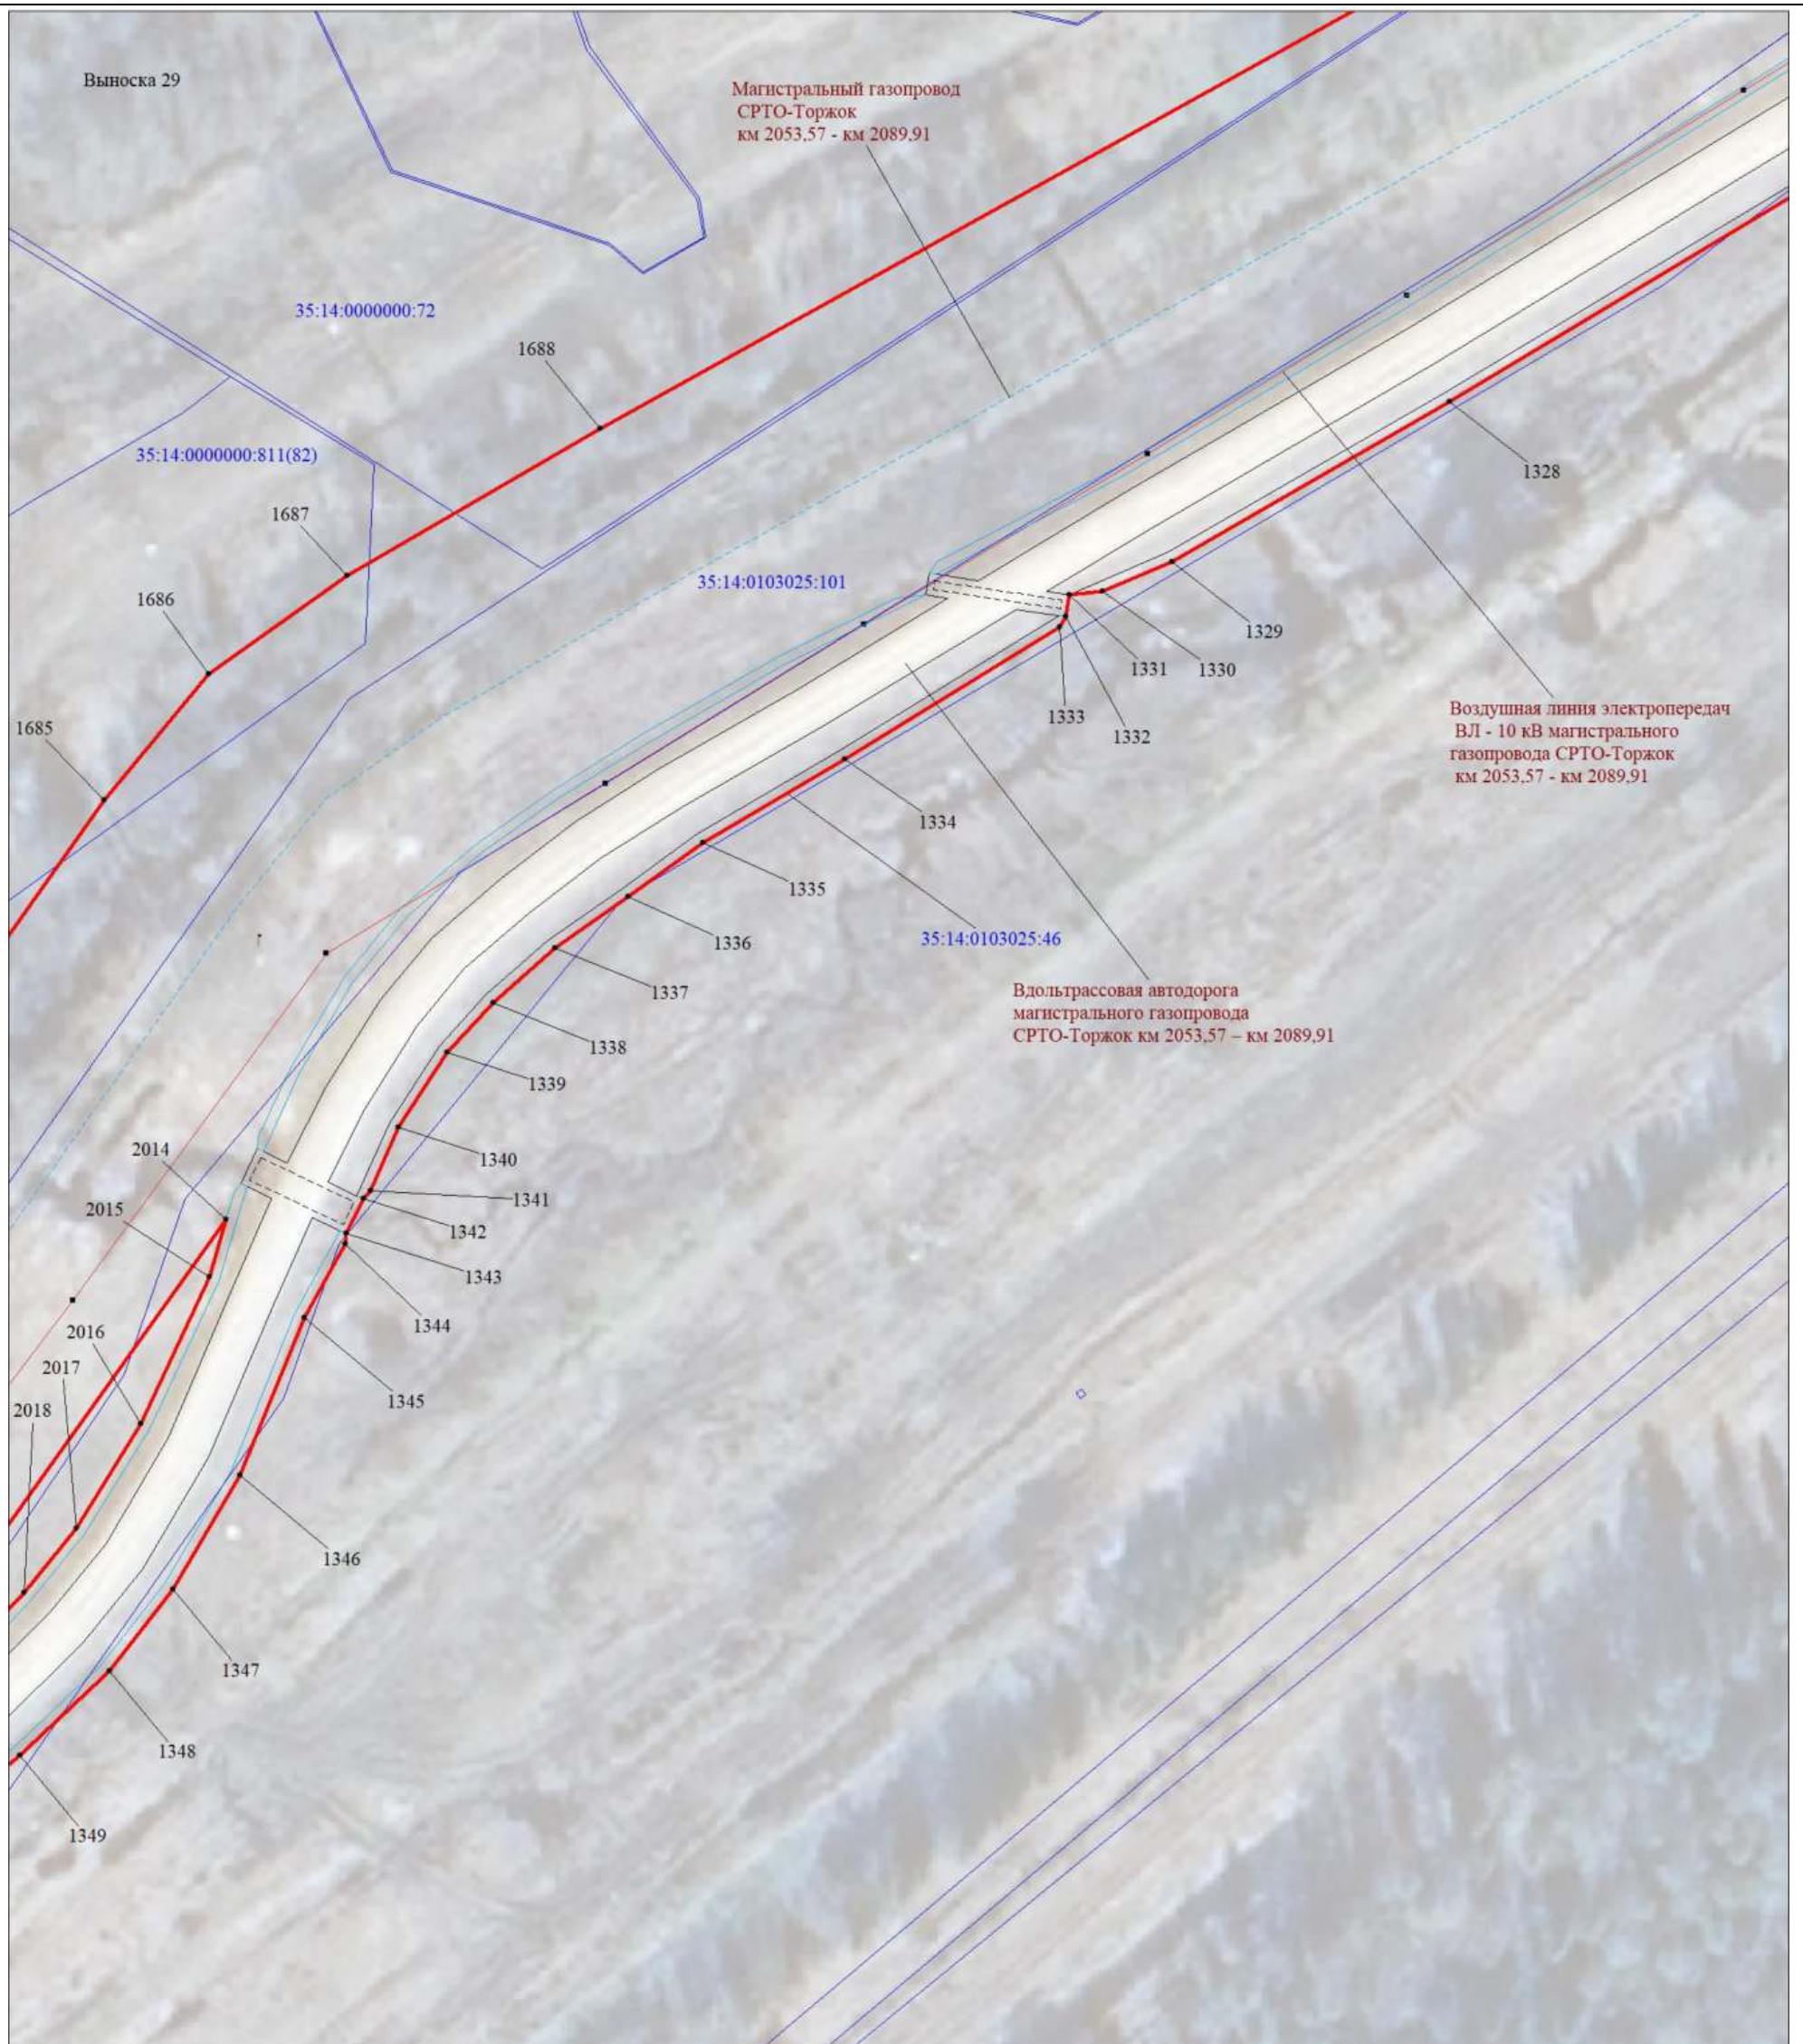

Масштаб 1:1000

МСК-35, зона 3


Используемые условные знаки и обозначения:

Условные обозначения представлены на листе 125

Подпись Толмачёв А. В.


Дата 10 ноября 2023 г.

Место для оттиска печати (при наличии) лица, составившего описание местоположения границ объекта

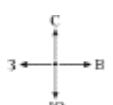

## Раздел 4

### Схема расположения границ публичного сервитута

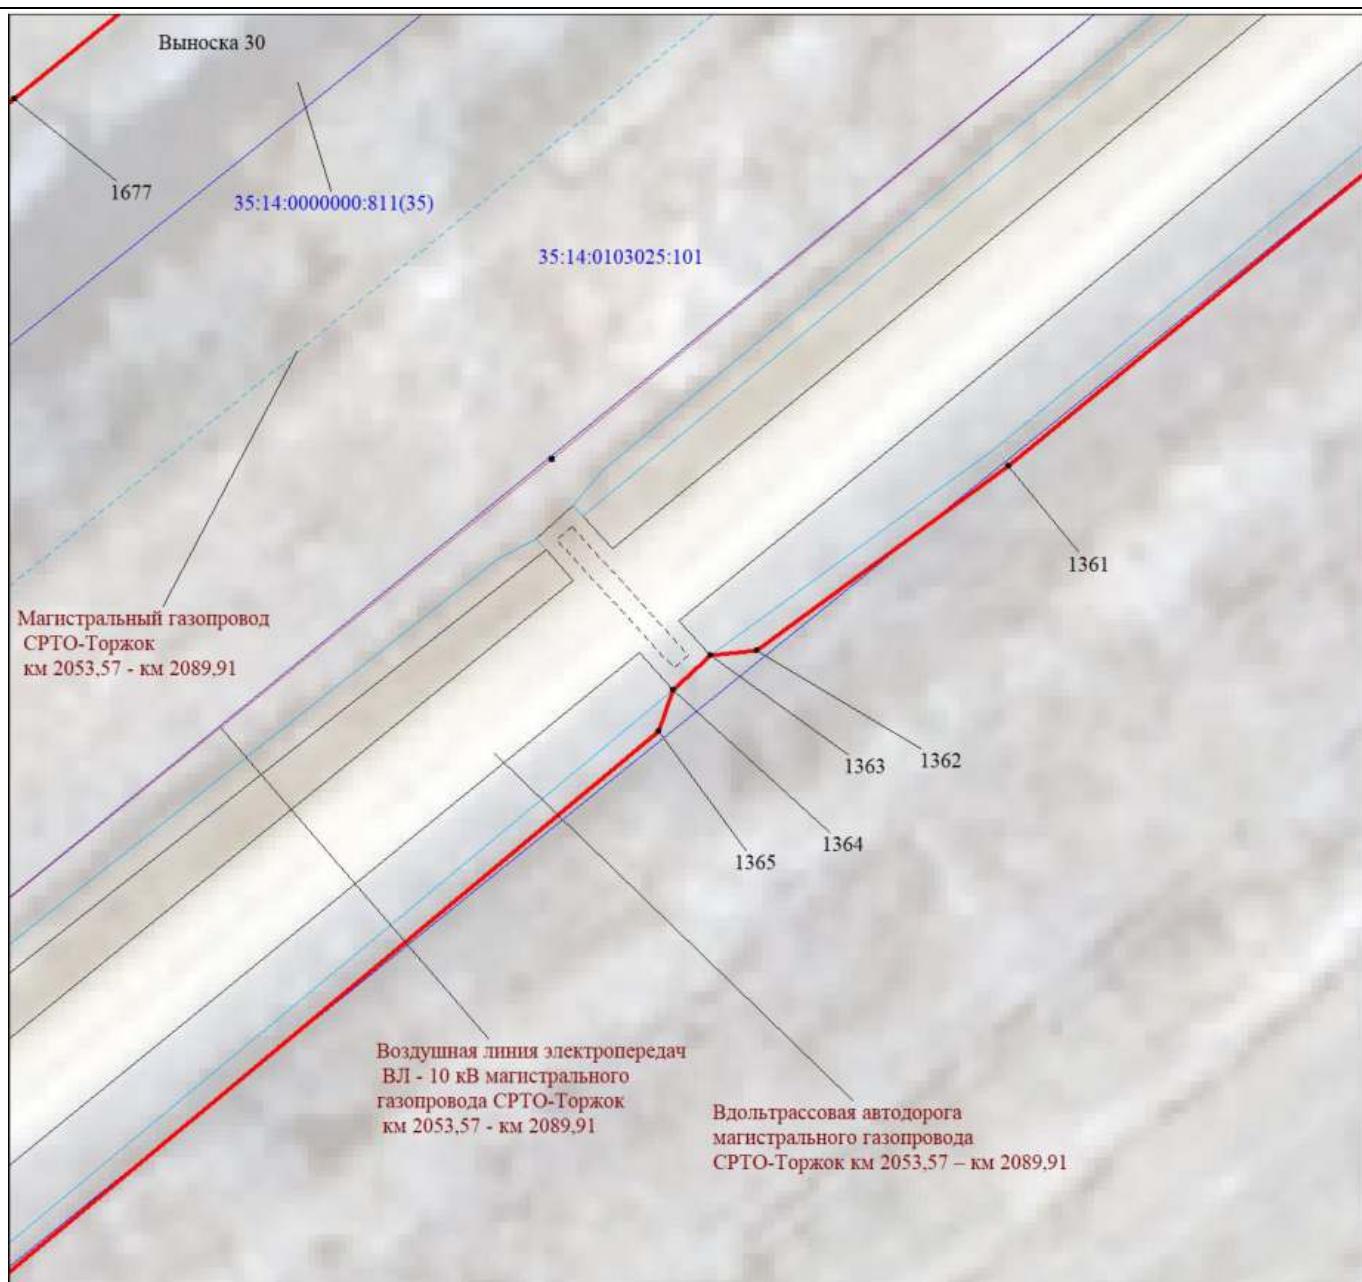

Масштаб 1:500

МСК-35, зона 3

Используемые условные знаки и обозначения:

Условные обозначения представлены на листе 125


Подпись



Толмачёв А. В.


Дата 10 ноября 2023 г.

Место для оттиска печати (при наличии) лица, составившего описание местоположения границ объекта

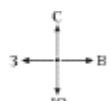

## Раздел 4

### Схема расположения границ публичного сервитута

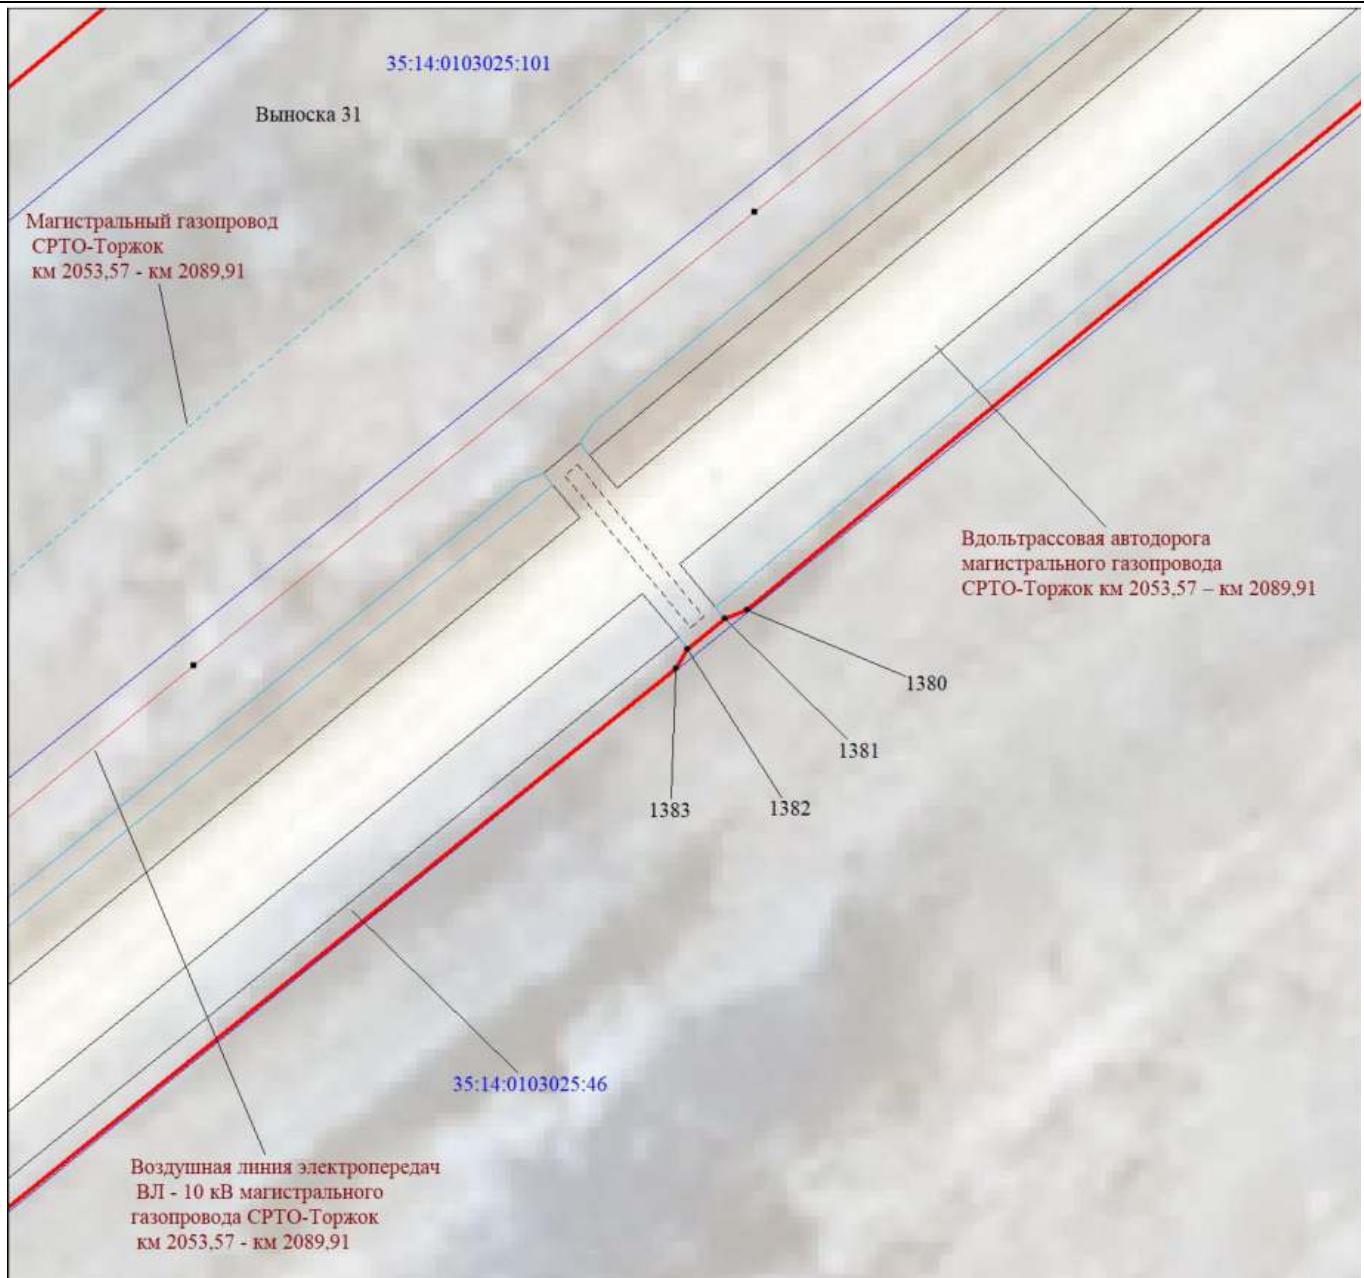

Масштаб 1:500

МСК-35, зона 3

Используемые условные знаки и обозначения:

Условные обозначения представлены на листе 125


Подпись



Толмачёв А. В.


Дата 10 ноября 2023 г.

Место для оттиска печати (при наличии) лица, составившего описание местоположения границ объекта

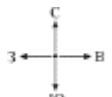

Раздел 4

Схема расположения границ публичного сервитута

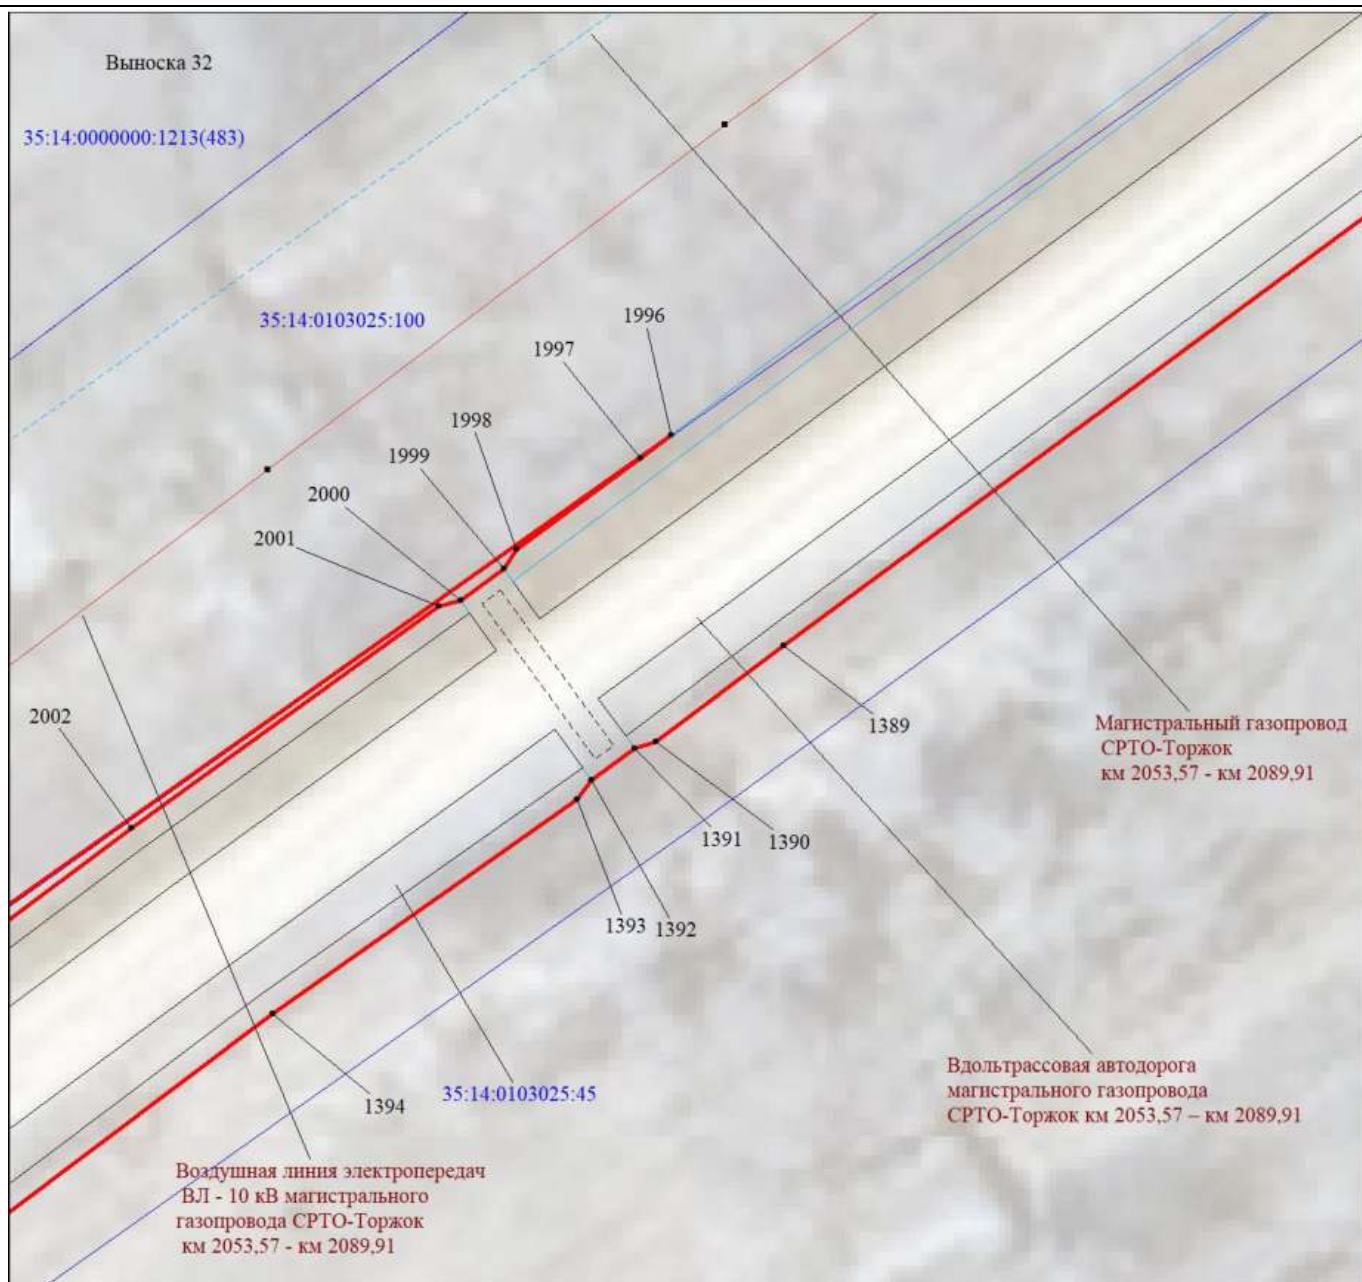

Масштаб 1:500

МСК-35, зона 3

Используемые условные знаки и обозначения:

Условные обозначения представлены на листе 125


Подпись



Толмачёв А. В.


Дата 10 ноября 2023 г.

Место для оттиска печати (при наличии) лица, составившего описание местоположения границ объекта

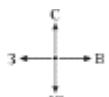

## Раздел 4

### Схема расположения границ публичного сервитута

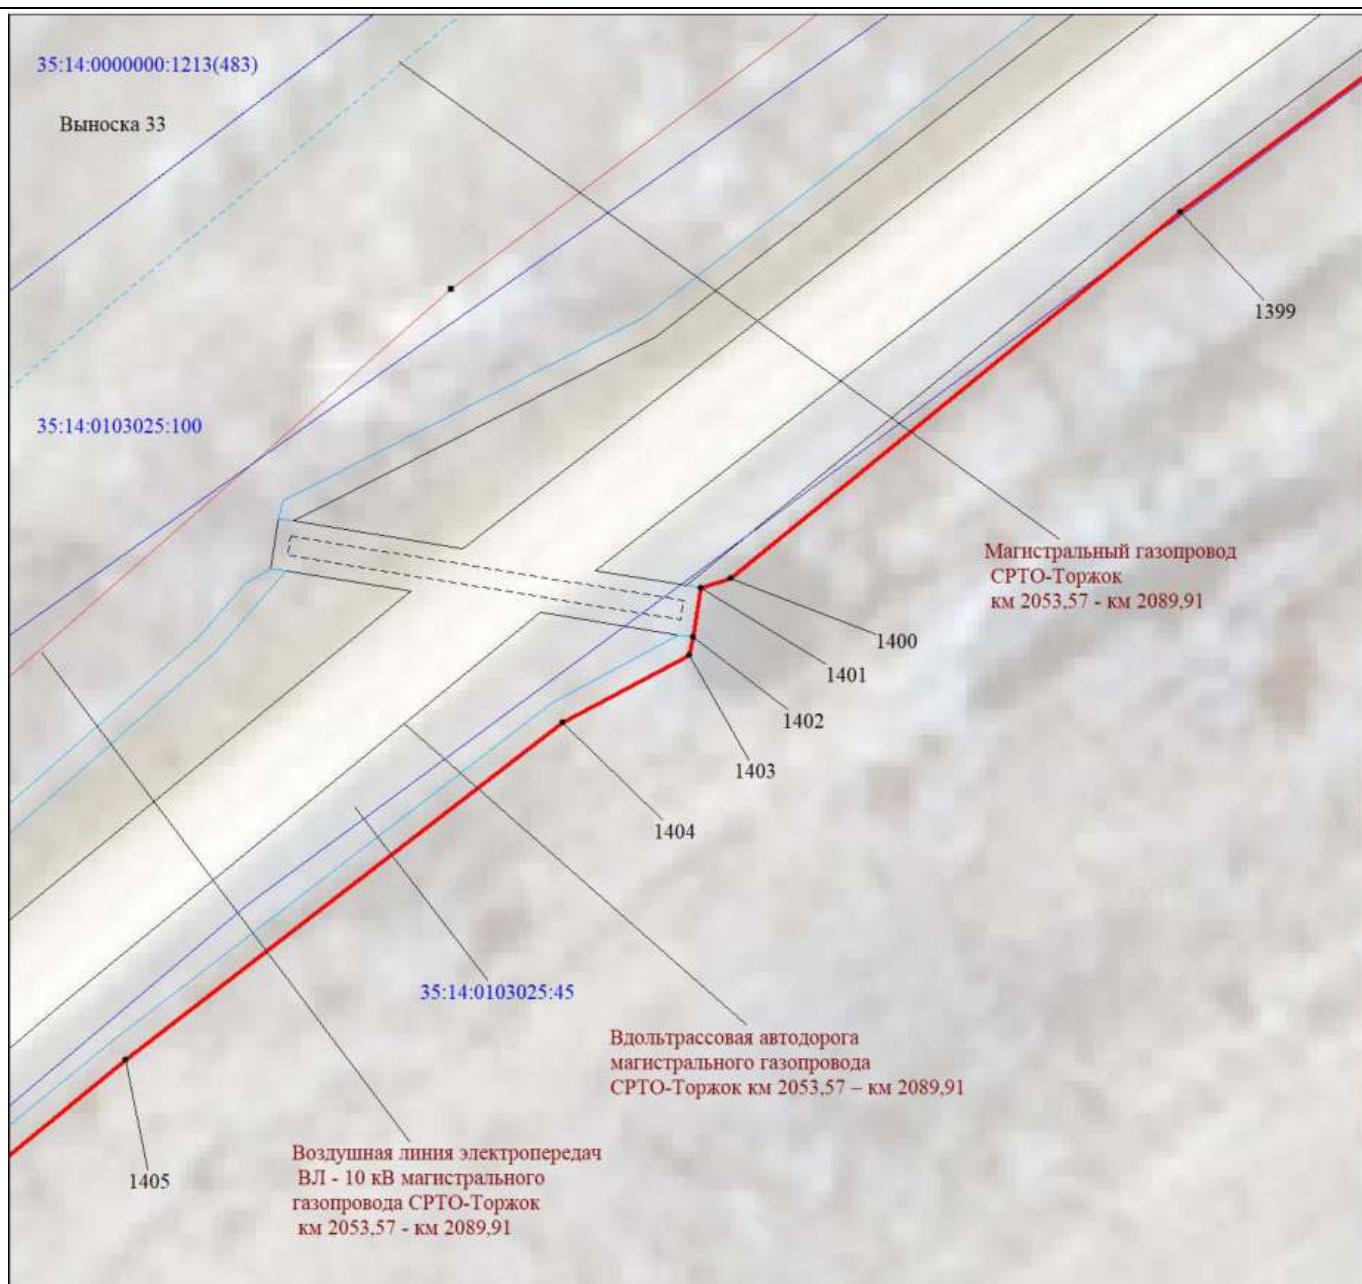

Масштаб 1:500

МСК-35, зона 3

Используемые условные знаки и обозначения:

Условные обозначения представлены на листе 125


Подпись



Толмачёв А. В.


Дата 10 ноября 2023 г.

Место для оттиска печати (при наличии) лица, составившего описание местоположения границ объекта

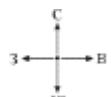

## Раздел 4

### Схема расположения границ публичного сервитута

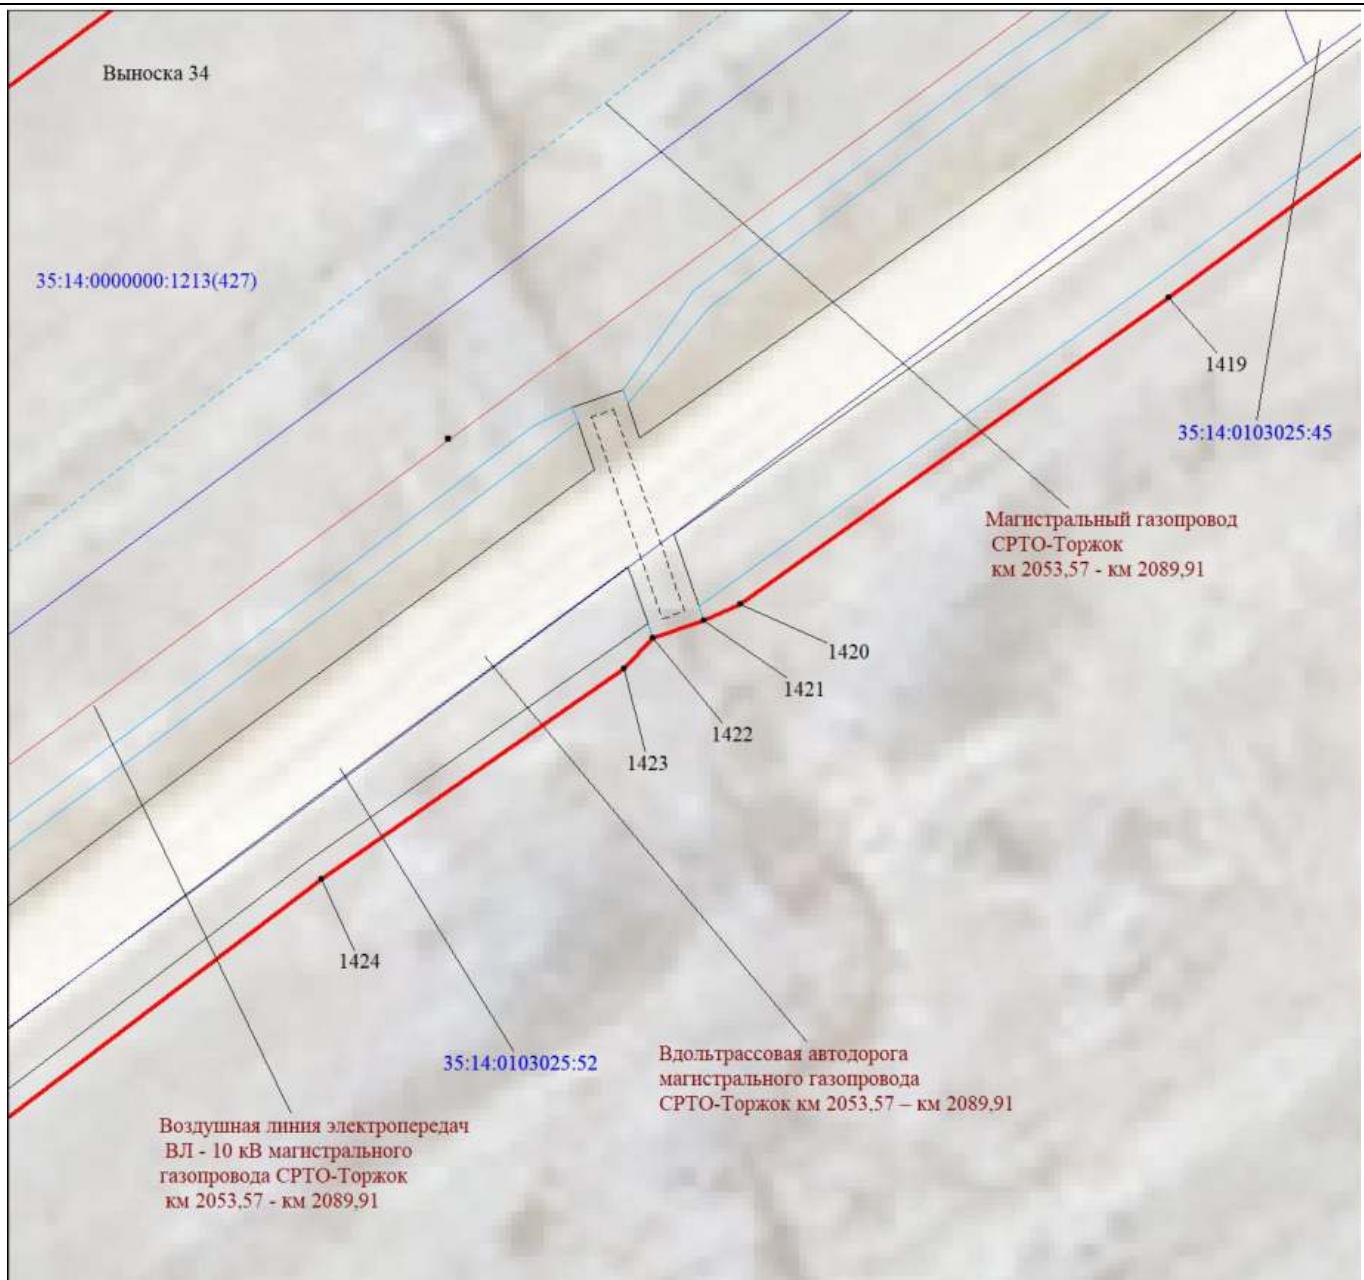

Масштаб 1:500

МСК-35, зона 3

Используемые условные знаки и обозначения:

Условные обозначения представлены на листе 125


Подпись



Толмачёв А. В.


Дата 10 ноября 2023 г.

Место для оттиска печати (при наличии) лица, составившего описание местоположения границ объекта

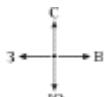

Раздел 4

Схема расположения границ публичного сервитута

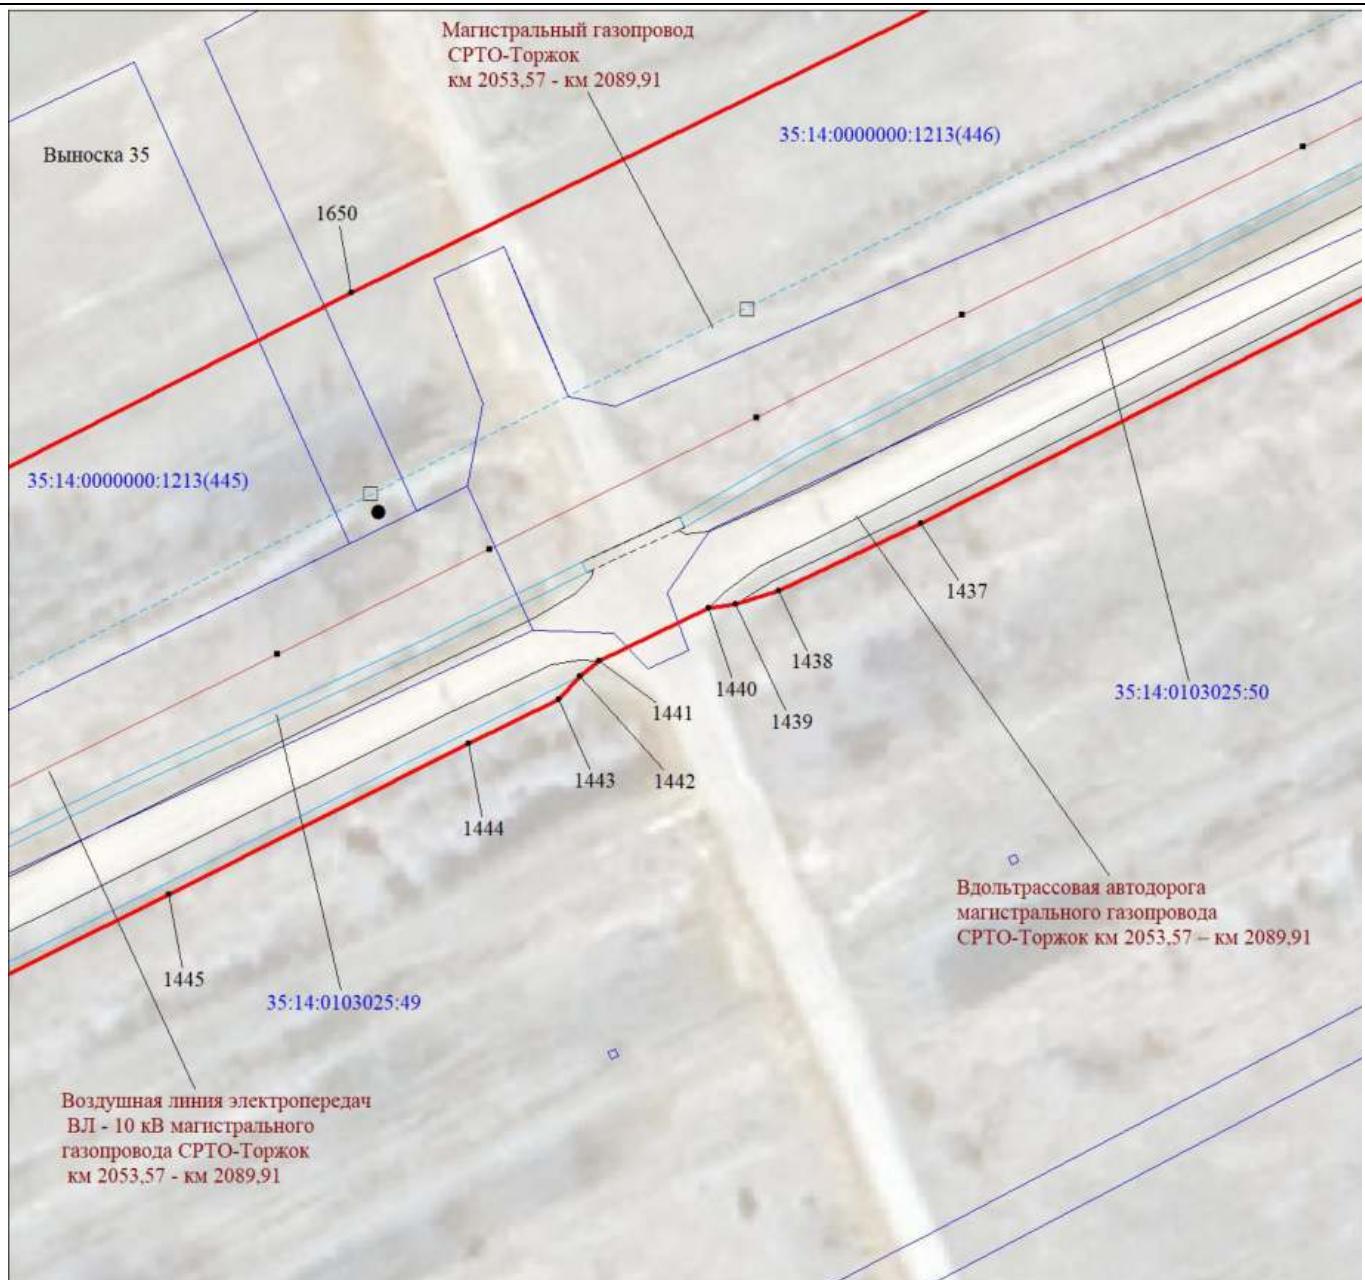

Масштаб 1:1000

МСК-35, зона 3

Используемые условные знаки и обозначения:

Условные обозначения представлены на листе 125


Подпись



Толмачёв А. В.


Дата 10 ноября 2023 г.

Место для оттиска печати (при наличии) лица, составившего описание местоположения границ объекта

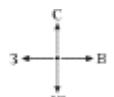

Раздел 4

Схема расположения границ публичного сервитута

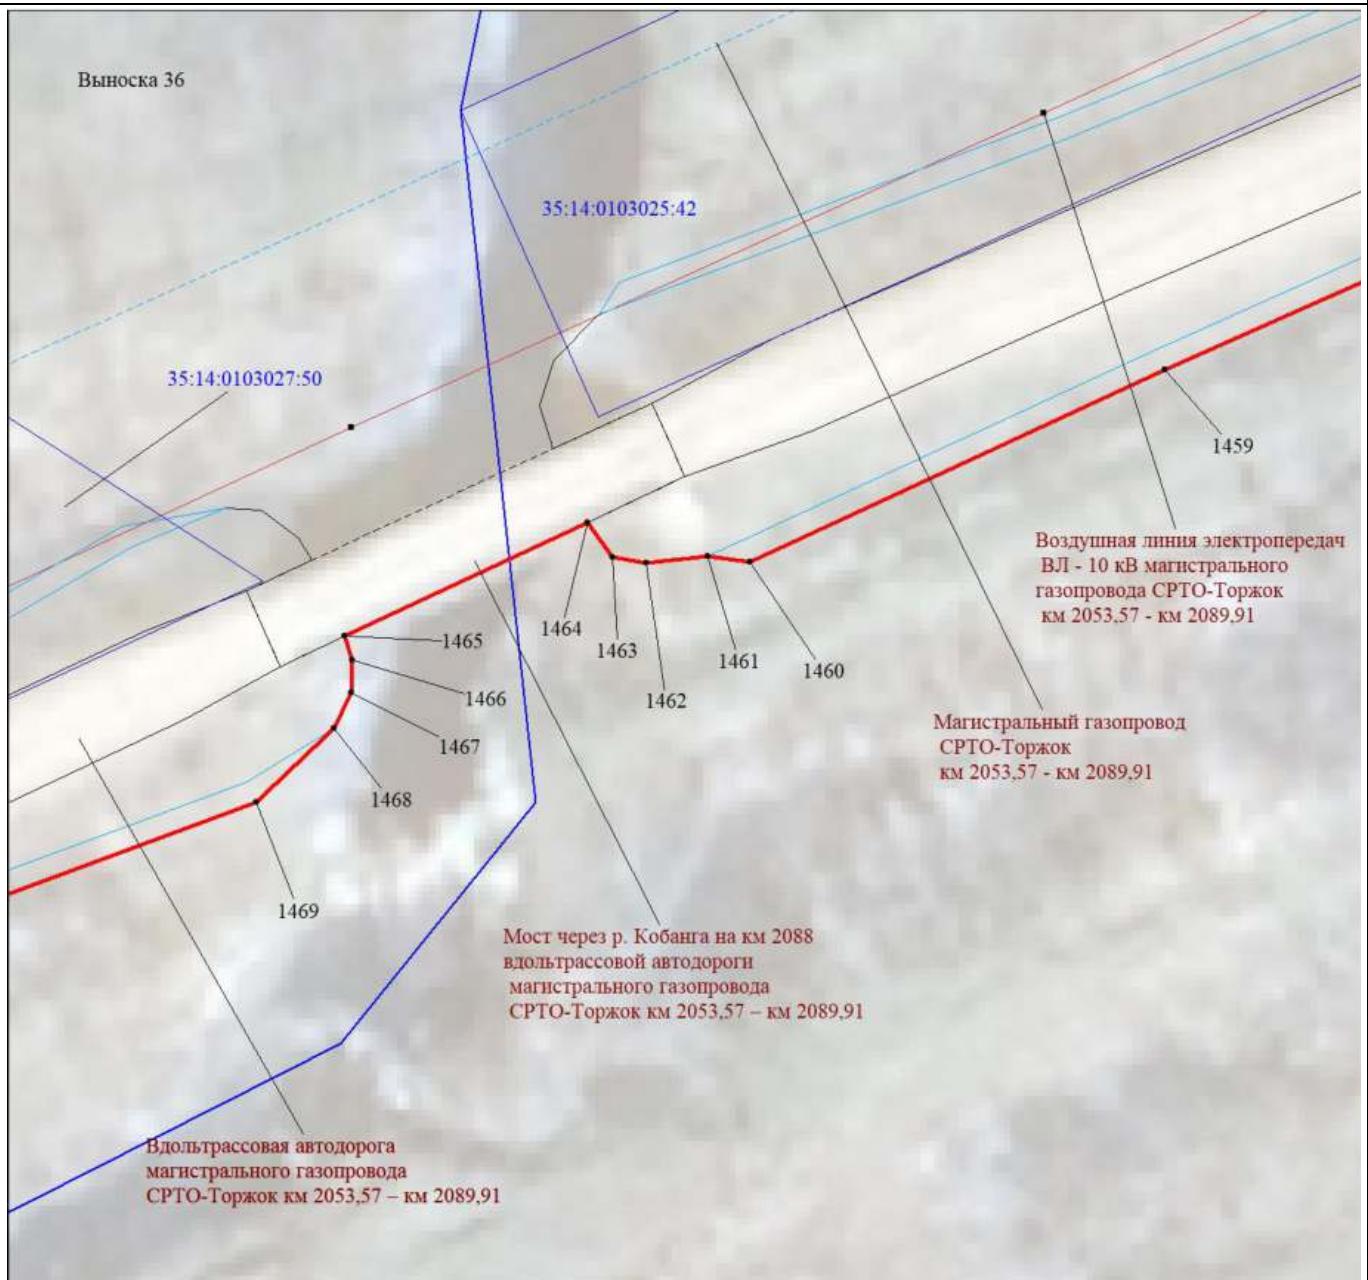

Масштаб 1:500

МСК-35, зона 3

Используемые условные знаки и обозначения:

Условные обозначения представлены на листе 125


Подпись




Толмачёв А. В.

Дата 10 ноября 2023 г.

Место для оттиска печати (при наличии) лица, составившего описание местоположения границ объекта

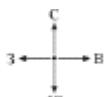

## Схема расположения границ публичного сервитута

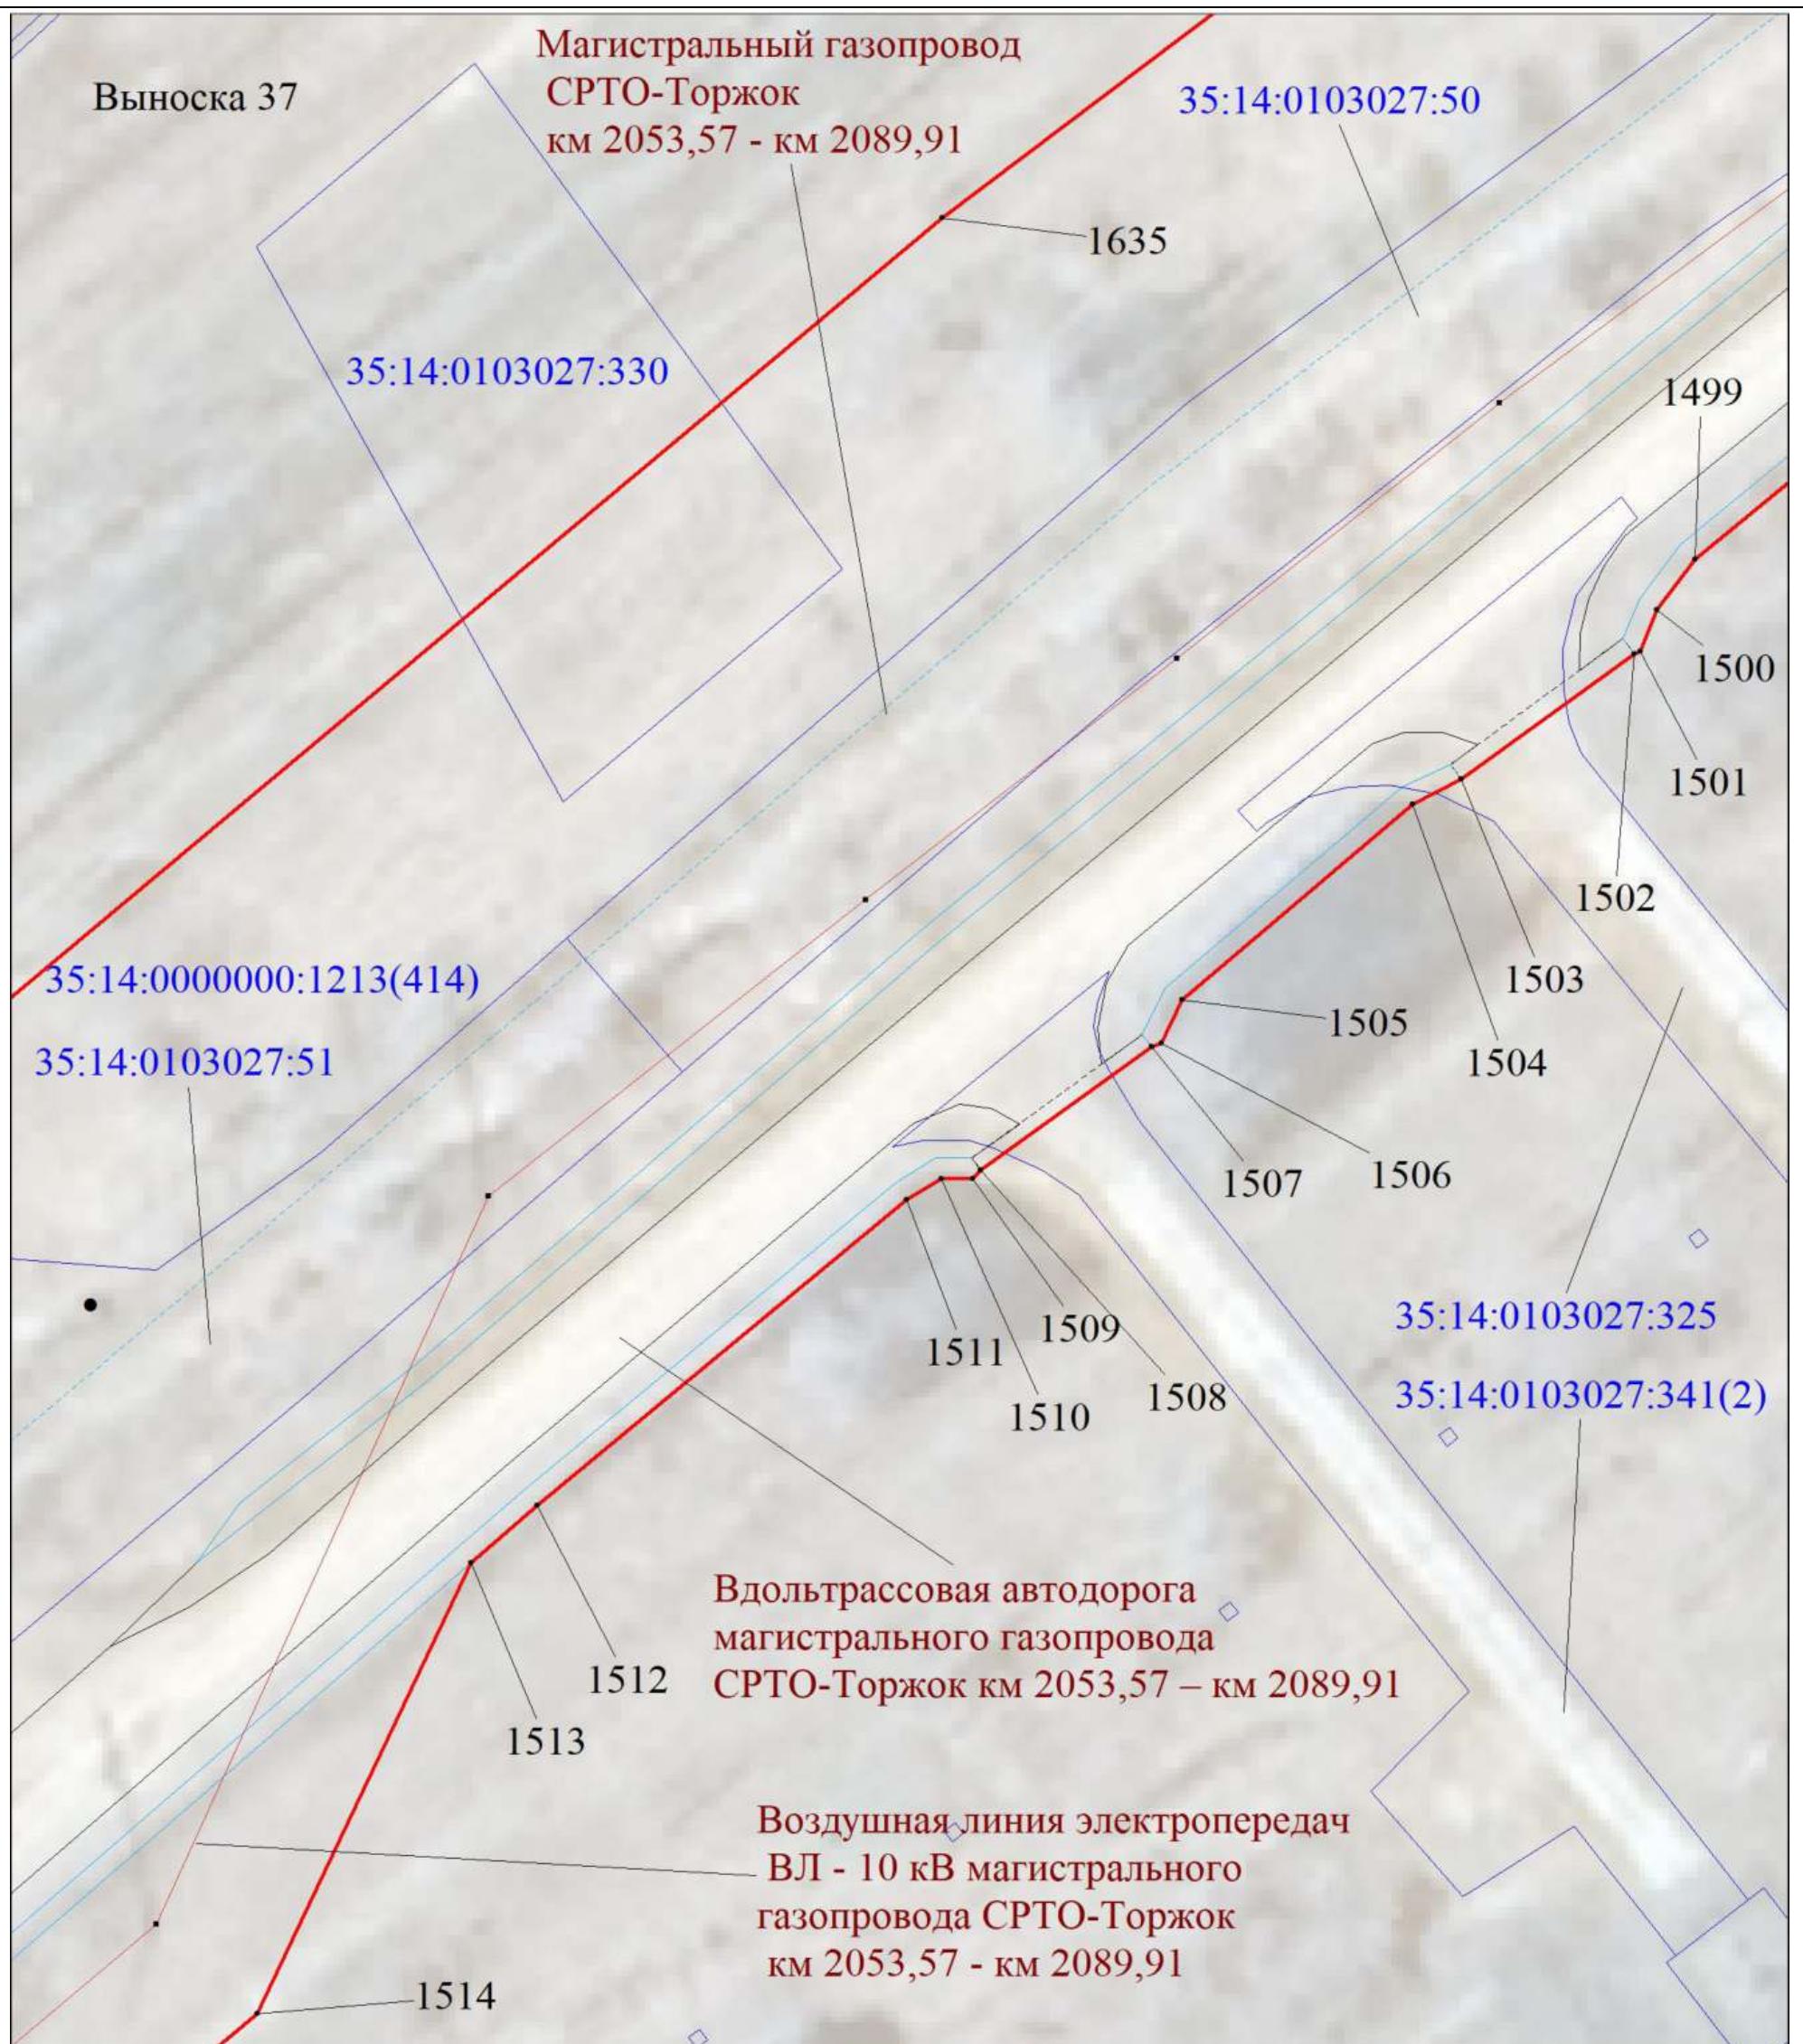


Условные обозначения представлены на листе 125

Подпись Толмачёв А. В.


Используемые условные знаки и обозначения:

Дата 10 ноября 2023 г.

Место для оттиска печати (при наличии) лица, составившего описание местоположения границ объекта

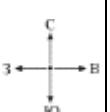

## Схема расположения границ публичного сервитута

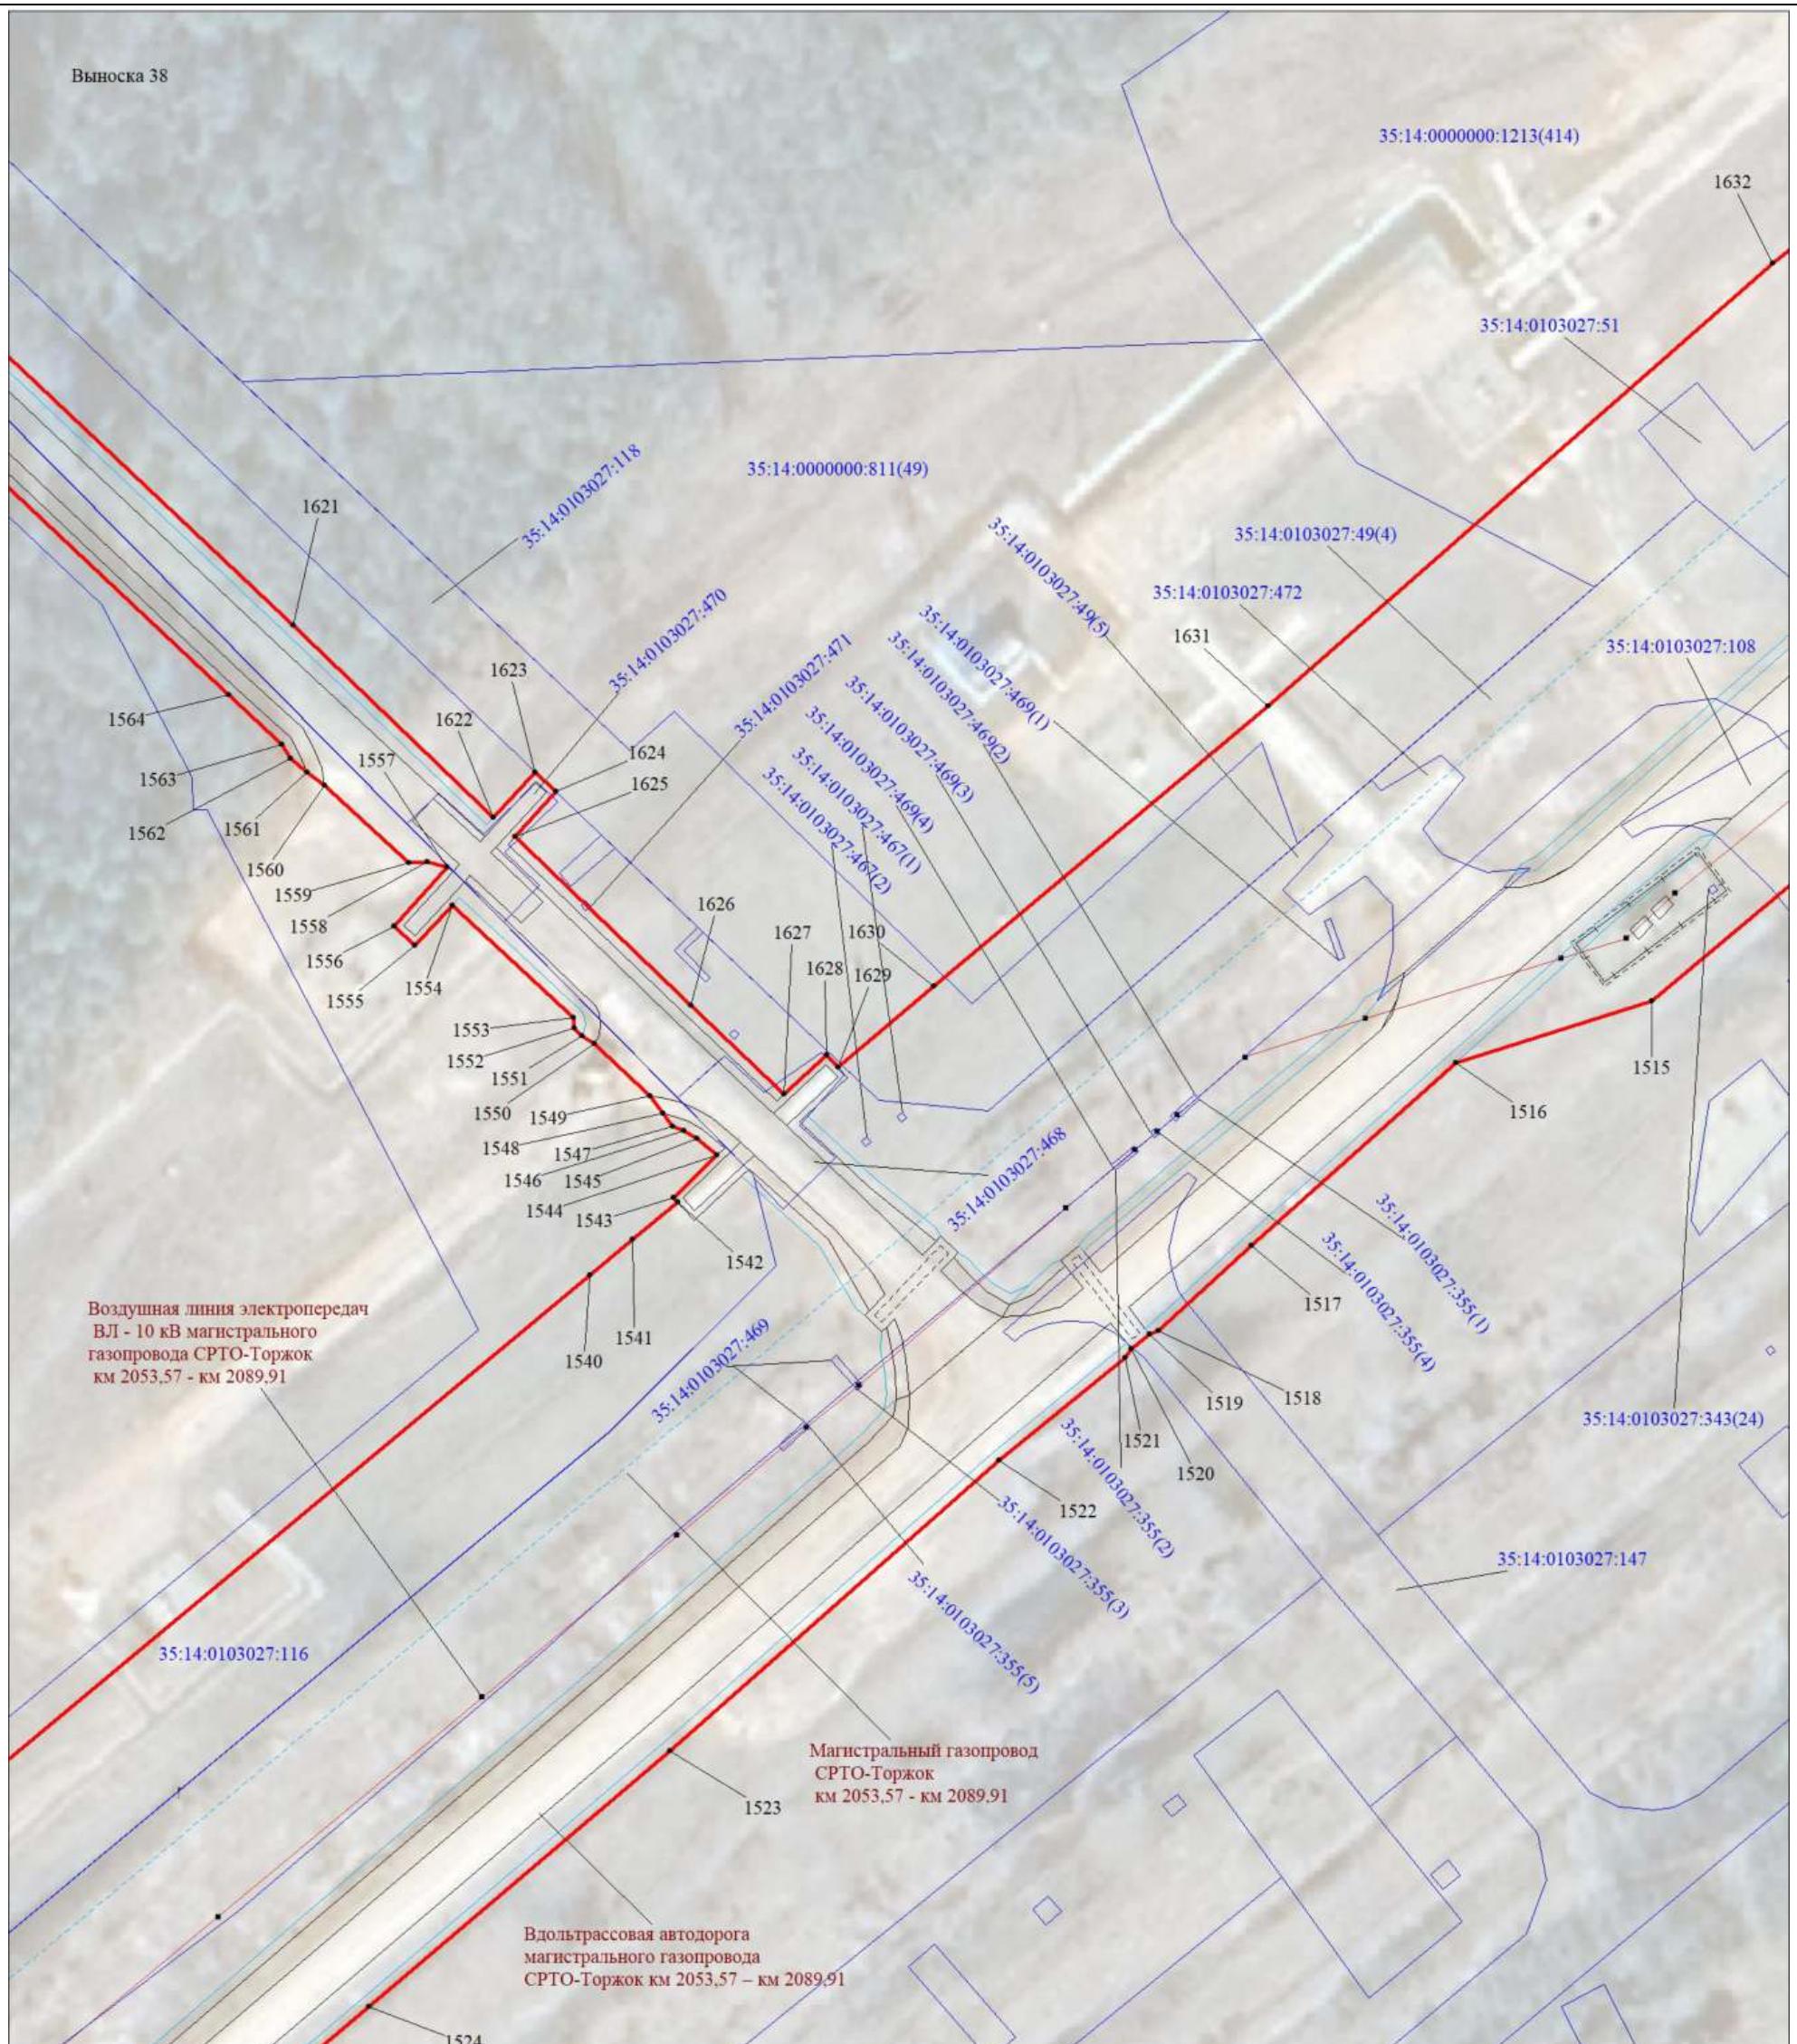


Используемые условные знаки и обозначения:

Условные обозначения представлены на листе 125


Подпись Толмачёв А. В.

Дата 10 ноября 2023 г.

Место для оттиска печати (при наличии) лица, составившего описание местоположения границ объекта

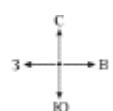

## Схема расположения границ публичного сервитута

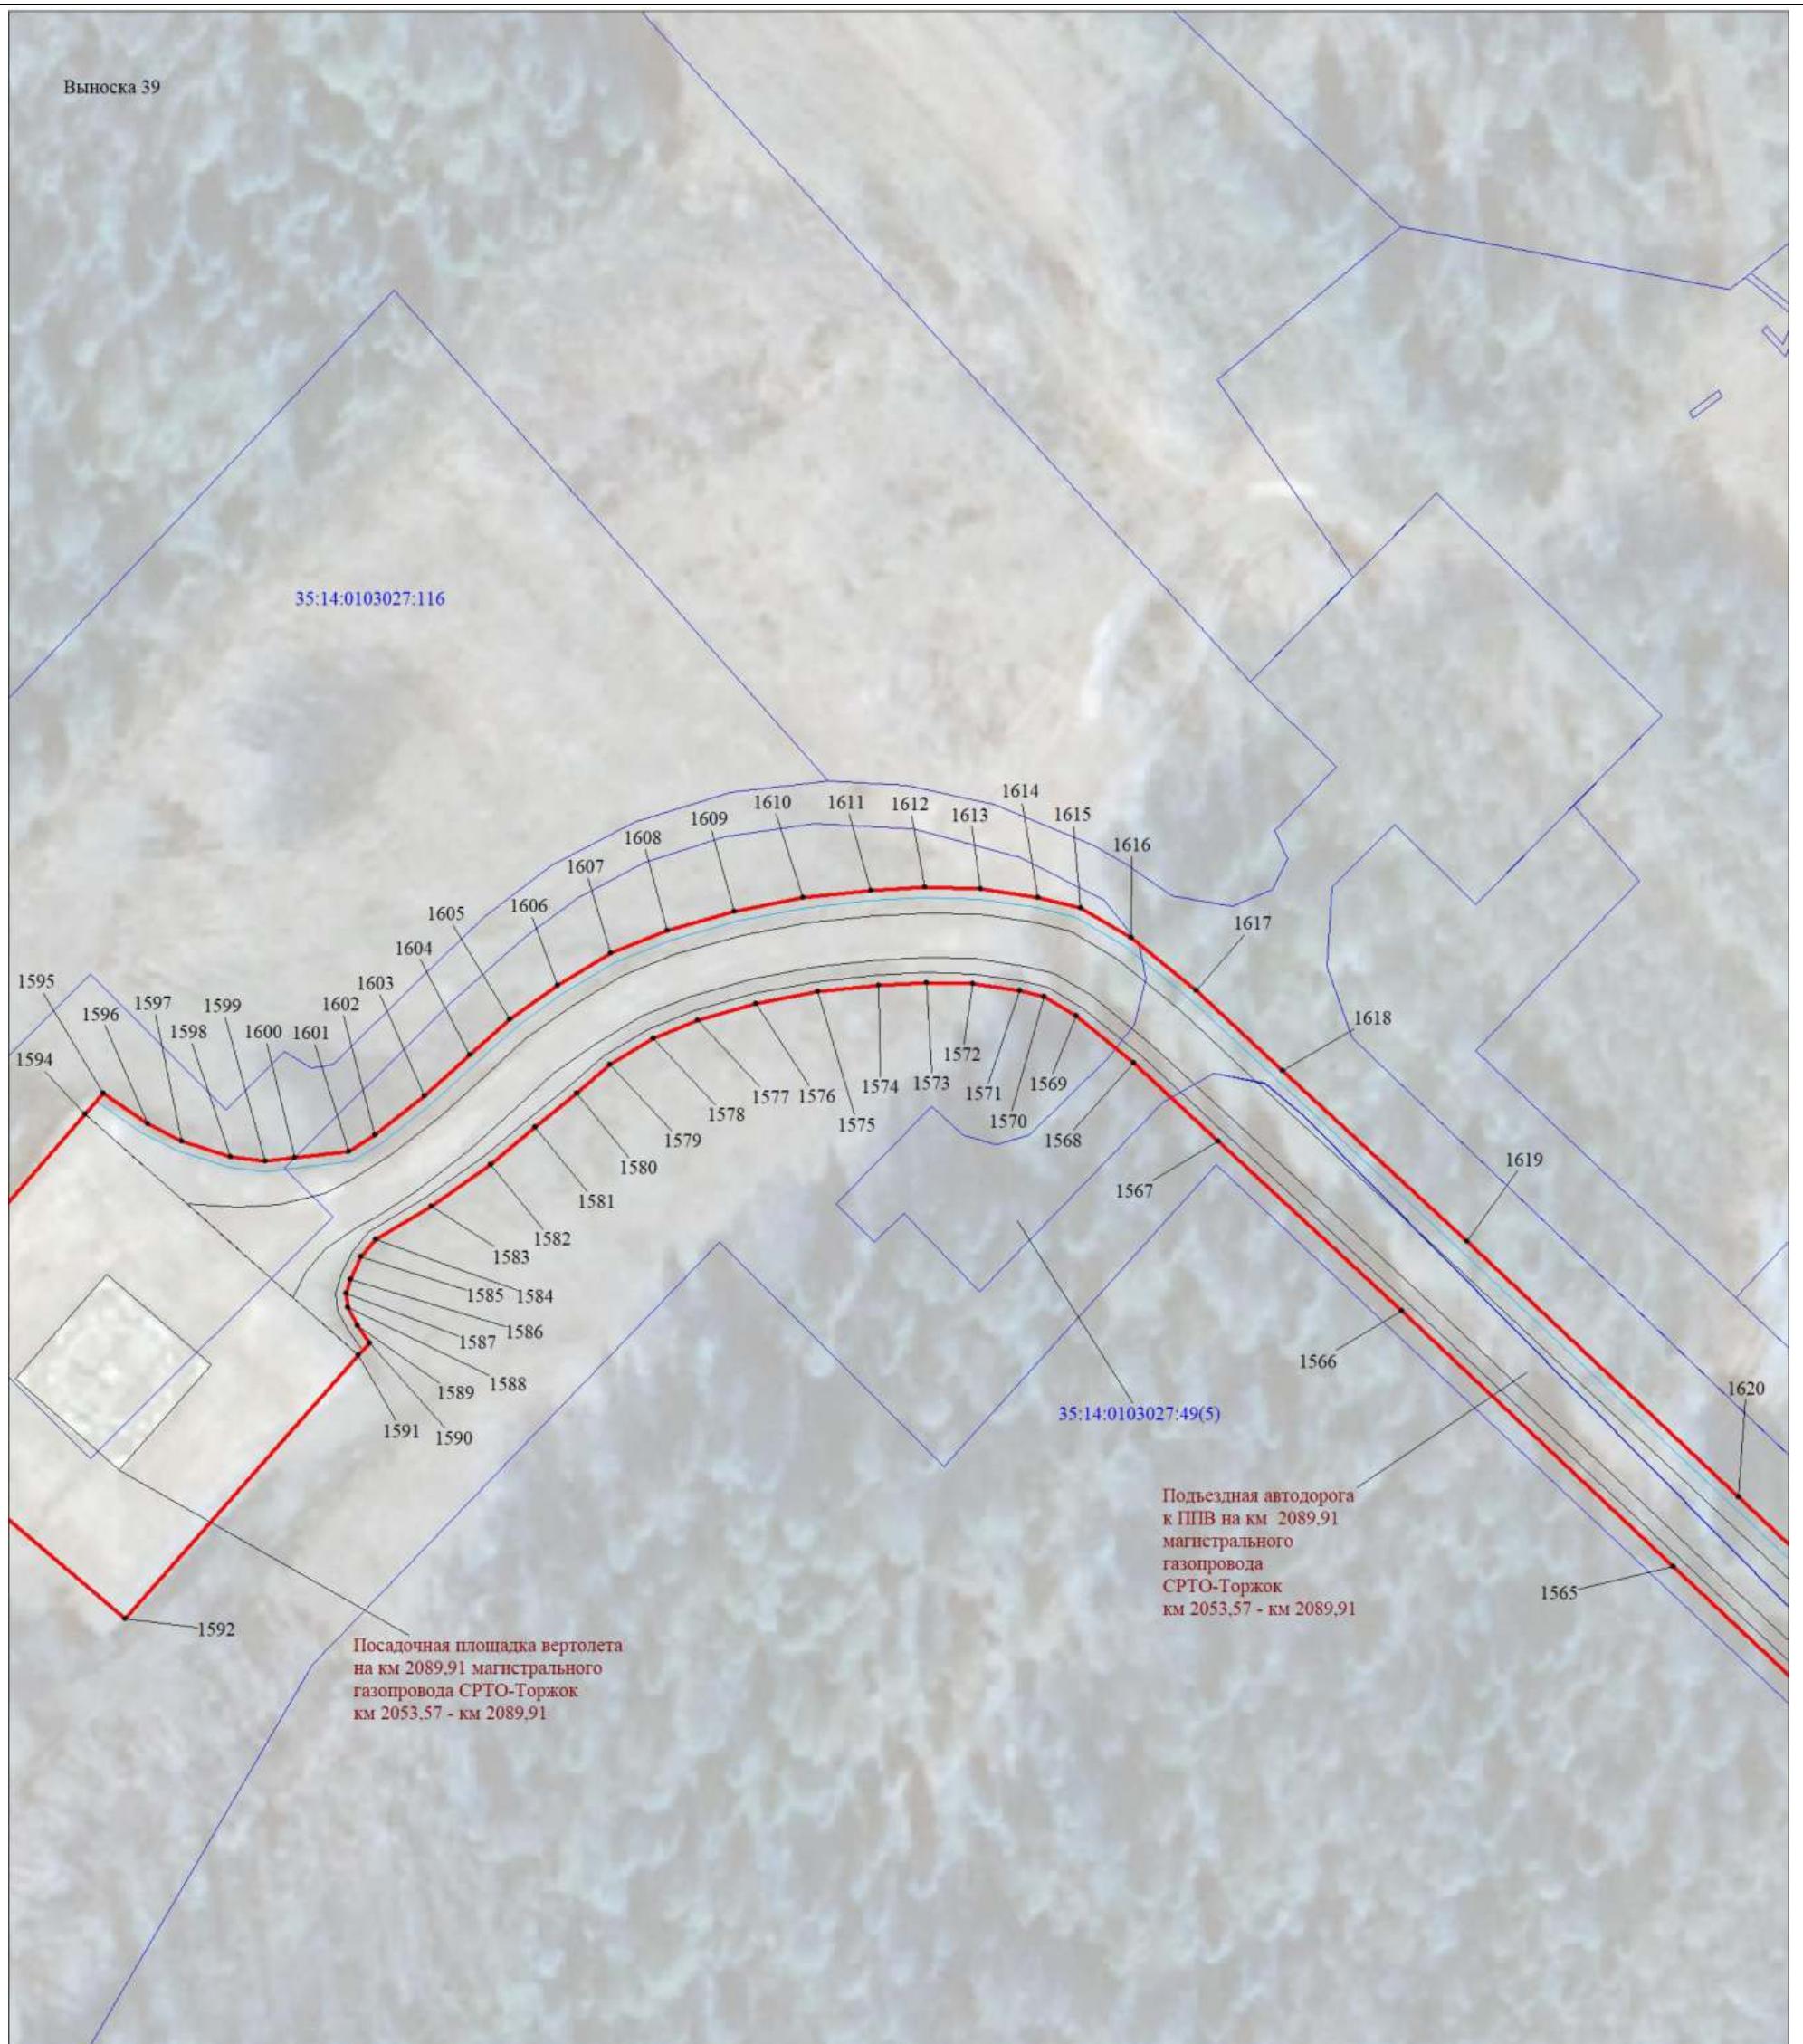

Масштаб 1:1000

МСК-35, зона 3


## Используемые условные знаки и обозначения:

Условные обозначения представлены на листе 125

Подпись Толмачёв А. В.


Дата 10 ноября 2023 г.

*Место для оттиска печати (при наличии) лица, составившего описание местоположения границ объекта*

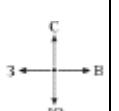

Раздел 4

Схема расположения границ публичного сервитута

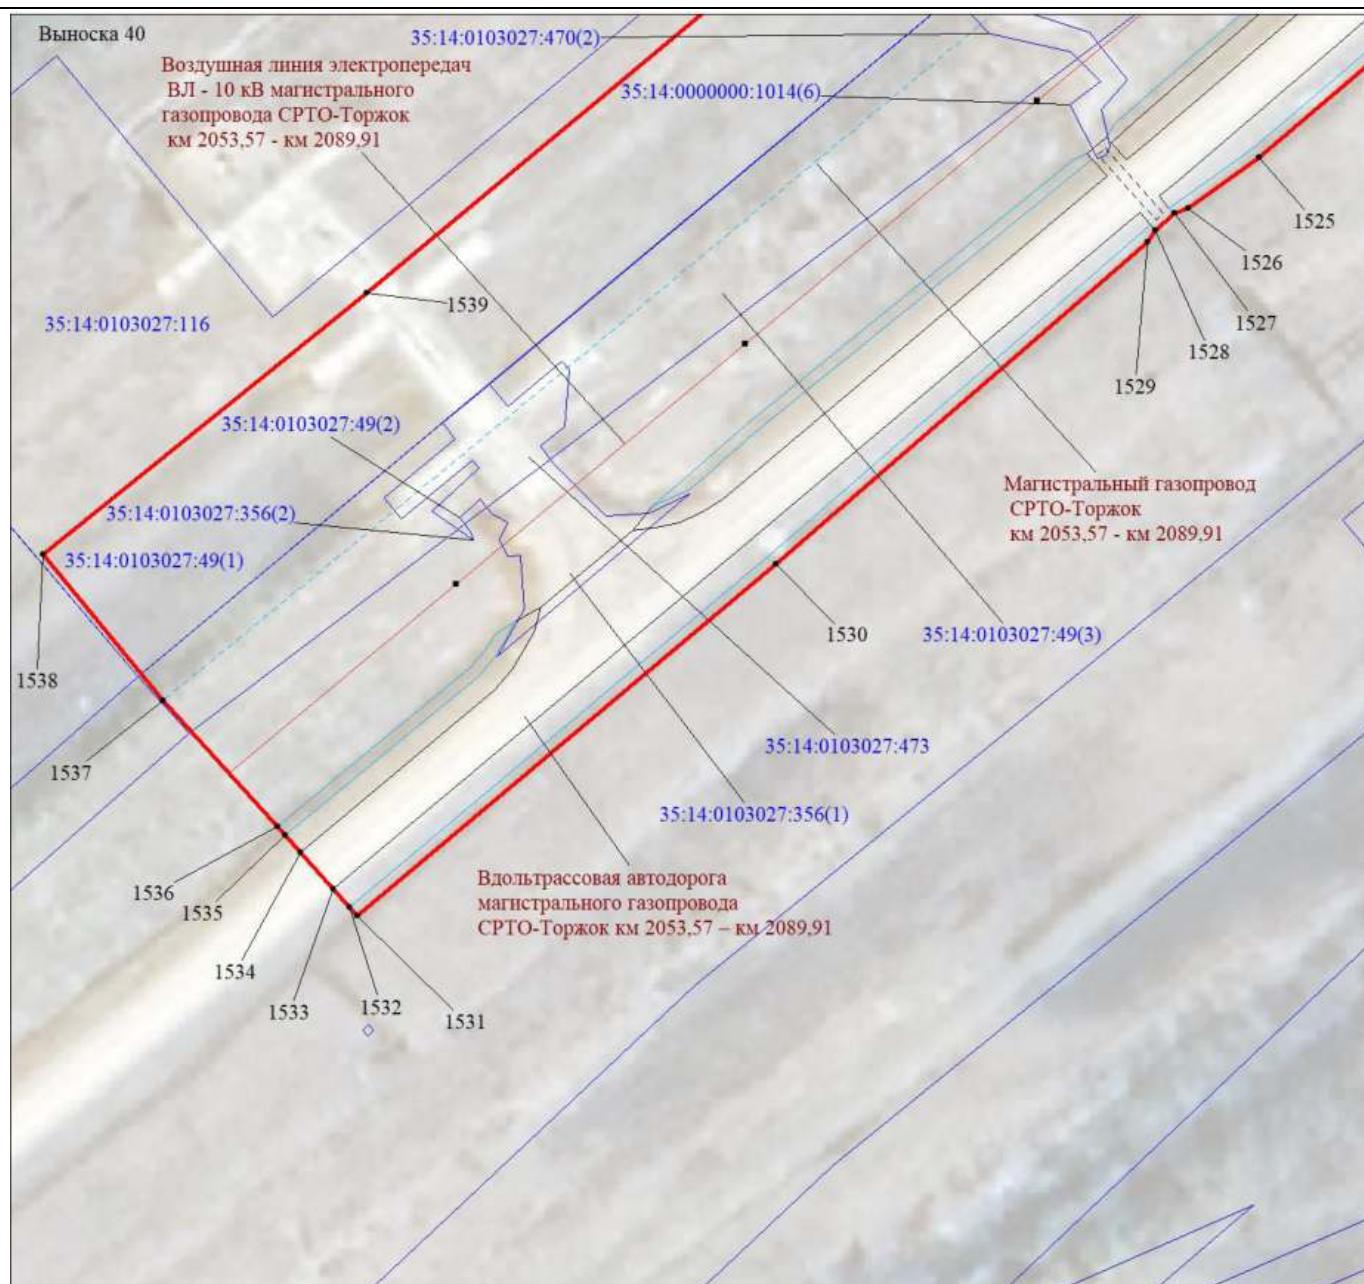

Масштаб 1:1000

МСК-35, зона 3

Используемые условные знаки и обозначения:

Условные обозначения представлены на листе 125


Подпись



Толмачёв А. В.

Дата 10 ноября 2023 г.

Место для оттиска печати (при наличии) лица, составившего описание местоположения границ объекта

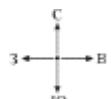

### Условные обозначения

	Характерные точки проектных границ публичного сервитута и их обозначение
	Проектные границы публичного сервитута
	Границы и кадастровые номера земельных участков по сведениям ЕГРН
	Границы и обозначение кадастрового квартала
	Установленные границы административно-территориальных образований
	Магистральный газопровод
	Вдольтрассовая автодорога

Текстовое описание местоположения границ объекта		
Прохождение границы		Описание прохождения границы
от точки	до точки	
1	2	3
-	-	-

Прописано, пронумеровано и скреплено печатью на

листах.

127

(Толмачев А.В.)

