

ОПИСАНИЕ МЕСТОПОЛОЖЕНИЯ ГРАНИЦ

Публичный сервитут в отношении земель и земельных участков в целях: реконструкция и эксплуатация магистрального нефтепровода федерального значения: «Магистральный нефтепровод «Ухта-Ярославль» (линейная часть). Замена трубы Ду 800 мм на участке 660-723 км. Реконструкция».

(наименование объекта, местоположение границ которого описано (далее - объект))

Раздел 1

Сведения об объекте

№ п/п	Характеристики объекта	Описание характеристик
1	2	3
1.	Местоположение объекта	Вологодская область, Тарногский муниципальный округ, Нюксенский муниципальный округ
2.	Площадь объекта +/- величина погрешности определения площади (Р +/- Дельта Р)	932275 +/- 338 м ²
3.	Иные характеристики объекта	Публичный сервитут в отношении земель и земельных участков в целях: реконструкция и эксплуатация магистрального нефтепровода федерального значения: «Магистральный нефтепровод «Ухта-Ярославль» (линейная часть). Замена трубы Ду 800 мм на участке 660-723 км. Реконструкция». Владелец публичного сервитута: Акционерное общество "Транснефть - Север", ИНН 1102016594, ОГРН 1021100730353, находящегося по адресу: 169300, Республика Коми, город Ухта, пр-кт А.И.Зерюнова, д. 2/1, тел. +7 (8216) 77-14-84. Адрес электронной почты: post@uht.transneft.ru. Срок установления публичного сервитута: 10 лет.

Раздел 2					
Сведения о местоположении границ объекта					
1. Система координат МСК-35, зона 4					
2. Сведения о характерных точках границ объекта					
Обозначение характерных точек границ	Координаты, м		Метод определения координат характерной точки	Средняя квадратическая погрешность положения характерной точки (Mt), м	Описание обозначения точки на местности (при наличии)
	X	Y			
1	2	3	4	5	6
1	462681.52	4187607.91	Аналитический метод	0.10	Закрепление отсутствует
2	462681.94	4187608.82	Аналитический метод	0.10	Закрепление отсутствует
3	462681.04	4187609.24	Аналитический метод	0.10	Закрепление отсутствует
4	462680.61	4187608.34	Аналитический метод	0.10	Закрепление отсутствует
1	462681.52	4187607.91	Аналитический метод	0.10	Закрепление отсутствует
5	462713.59	4187681.21	Аналитический метод	0.10	Закрепление отсутствует
6	462714.00	4187682.12	Аналитический метод	0.10	Закрепление отсутствует
7	462713.10	4187682.54	Аналитический метод	0.10	Закрепление отсутствует
8	462712.68	4187681.63	Аналитический метод	0.10	Закрепление отсутствует
5	462713.59	4187681.21	Аналитический метод	0.10	Закрепление отсутствует
9	462946.11	4188246.00	Аналитический метод	0.10	Закрепление отсутствует
10	462946.48	4188246.93	Аналитический метод	0.10	Закрепление отсутствует
11	462945.55	4188247.30	Аналитический метод	0.10	Закрепление отсутствует
12	462945.18	4188246.38	Аналитический метод	0.10	Закрепление отсутствует
9	462946.11	4188246.00	Аналитический метод	0.10	Закрепление отсутствует
13	464671.34	4192229.33	Аналитический метод	0.10	Закрепление отсутствует
14	464671.84	4192230.20	Аналитический метод	0.10	Закрепление отсутствует
15	464670.97	4192230.69	Аналитический метод	0.10	Закрепление отсутствует
16	464670.47	4192229.82	Аналитический метод	0.10	Закрепление отсутствует
13	464671.34	4192229.33	Аналитический метод	0.10	Закрепление отсутствует
17	482580.60	4224848.47	Аналитический метод	0.10	Закрепление отсутствует
18	482581.27	4224849.21	Аналитический метод	0.10	Закрепление отсутствует

2. Сведения о характерных точках границ объекта					
Обозначение характерных точек границ	Координаты, м		Метод определения координат характерной точки	Средняя квадратическая погрешность положения характерной точки (Mt), м	Описание обозначения точки на местности (при наличии)
	X	Y			
1	2	3	4	5	6
19	482580.52	4224849.88	Аналитический метод	0.10	Закрепление отсутствует
20	482579.85	4224849.14	Аналитический метод	0.10	Закрепление отсутствует
17	482580.60	4224848.47	Аналитический метод	0.10	Закрепление отсутствует
21	482636.69	4224905.54	Аналитический метод	0.10	Закрепление отсутствует
22	482637.33	4224906.31	Аналитический метод	0.10	Закрепление отсутствует
23	482636.56	4224906.94	Аналитический метод	0.10	Закрепление отсутствует
24	482635.92	4224906.17	Аналитический метод	0.10	Закрепление отсутствует
21	482636.69	4224905.54	Аналитический метод	0.10	Закрепление отсутствует
25	483986.04	4226432.46	Аналитический метод	0.10	Закрепление отсутствует
26	483985.39	4226433.22	Аналитический метод	0.10	Закрепление отсутствует
27	483984.63	4226432.56	Аналитический метод	0.10	Закрепление отсутствует
28	483985.29	4226431.81	Аналитический метод	0.10	Закрепление отсутствует
25	483986.04	4226432.46	Аналитический метод	0.10	Закрепление отсутствует
29	484117.86	4226562.39	Аналитический метод	0.10	Закрепление отсутствует
30	484127.06	4226548.72	Аналитический метод	0.10	Закрепление отсутствует
31	484132.24	4226541.02	Аналитический метод	0.10	Закрепление отсутствует
32	484144.95	4226551.78	Аналитический метод	0.10	Закрепление отсутствует
33	484165.21	4226544.49	Аналитический метод	0.10	Закрепление отсутствует
34	484201.41	4226575.43	Аналитический метод	0.10	Закрепление отсутствует
35	484183.22	4226596.71	Аналитический метод	0.10	Закрепление отсутствует
36	484159.38	4226576.34	Аналитический метод	0.10	Закрепление отсутствует
37	484143.24	4226582.14	Аналитический метод	0.10	Закрепление отсутствует
29	484117.86	4226562.39	Аналитический метод	0.10	Закрепление отсутствует
38	484333.88	4226681.41	Аналитический метод	0.10	Закрепление отсутствует
39	484343.78	4226689.87	Аналитический метод	0.10	Закрепление отсутствует

2. Сведения о характерных точках границ объекта					
Обозначение характерных точек границ	Координаты, м		Метод определения координат характерной точки	Средняя квадратическая погрешность положения характерной точки (Mt), м	Описание обозначения точки на местности (при наличии)
	X	Y			
1	2	3	4	5	6
40	484369.06	4226711.47	Аналитический метод	0.10	Закрепление отсутствует
41	484371.26	4226722.64	Аналитический метод	0.10	Закрепление отсутствует
42	484446.88	4226787.83	Аналитический метод	0.10	Закрепление отсутствует
43	484436.26	4226799.90	Аналитический метод	0.10	Закрепление отсутствует
44	484420.41	4226816.46	Аналитический метод	0.10	Закрепление отсутствует
45	484367.01	4226770.52	Аналитический метод	0.10	Закрепление отсутствует
46	484338.00	4226745.47	Аналитический метод	0.10	Закрепление отсутствует
47	484333.41	4226732.31	Аналитический метод	0.10	Закрепление отсутствует
48	484308.54	4226711.05	Аналитический метод	0.10	Закрепление отсутствует
38	484333.88	4226681.41	Аналитический метод	0.10	Закрепление отсутствует
49	484475.68	4227155.73	Аналитический метод	0.10	Закрепление отсутствует
50	484445.56	4227191.86	Аналитический метод	0.10	Закрепление отсутствует
51	484454.27	4227199.13	Аналитический метод	0.10	Закрепление отсутствует
52	484436.26	4227220.59	Аналитический метод	0.10	Закрепление отсутствует
53	484454.46	4227235.80	Аналитический метод	0.10	Закрепление отсутствует
54	484449.69	4227241.44	Аналитический метод	0.10	Закрепление отсутствует
55	484445.11	4227237.57	Аналитический метод	0.10	Закрепление отсутствует
56	484445.98	4227236.54	Аналитический метод	0.10	Закрепление отсутствует
57	484427.79	4227221.34	Аналитический метод	0.10	Закрепление отсутствует
58	484445.81	4227199.88	Аналитический метод	0.10	Закрепление отсутствует
59	484437.11	4227192.62	Аналитический метод	0.10	Закрепление отсутствует
60	484471.09	4227151.86	Аналитический метод	0.10	Закрепление отсутствует
61	484475.50	4227146.73	Аналитический метод	0.10	Закрепление отсутствует
62	484457.17	4227131.24	Аналитический метод	0.10	Закрепление отсутствует
63	484428.98	4227126.17	Аналитический метод	0.10	Закрепление отсутствует

2. Сведения о характерных точках границ объекта					
Обозначение характерных точек границ	Координаты, м		Метод определения координат характерной точки	Средняя квадратическая погрешность положения характерной точки (Mt), м	Описание обозначения точки на местности (при наличии)
	X	Y			
1	2	3	4	5	6
64	484406.57	4227106.61	Аналитический метод	0.10	Закрепление отсутствует
65	484415.46	4227095.98	Аналитический метод	0.10	Закрепление отсутствует
66	484407.39	4227089.16	Аналитический метод	0.10	Закрепление отсутствует
67	484425.46	4227067.78	Аналитический метод	0.10	Закрепление отсутствует
68	484442.96	4227082.55	Аналитический метод	0.10	Закрепление отсутствует
69	484445.56	4227079.13	Аналитический метод	0.10	Закрепление отсутствует
70	484451.26	4227071.63	Аналитический метод	0.10	Закрепление отсутствует
71	484454.26	4227066.74	Аналитический метод	0.10	Закрепление отсутствует
72	484455.31	4227065.63	Аналитический метод	0.10	Закрепление отсутствует
73	484456.66	4227064.84	Аналитический метод	0.10	Закрепление отсутствует
74	484458.18	4227064.48	Аналитический метод	0.10	Закрепление отсутствует
75	484459.75	4227064.59	Аналитический метод	0.10	Закрепление отсутствует
76	484461.20	4227065.14	Аналитический метод	0.10	Закрепление отсутствует
77	484466.61	4227069.89	Аналитический метод	0.10	Закрепление отсутствует
78	484470.66	4227073.88	Аналитический метод	0.10	Закрепление отсутствует
79	484474.59	4227078.00	Аналитический метод	0.10	Закрепление отсутствует
80	484475.31	4227079.20	Аналитический метод	0.10	Закрепление отсутствует
81	484475.59	4227080.50	Аналитический метод	0.10	Закрепление отсутствует
82	484475.58	4227081.74	Аналитический метод	0.10	Закрепление отсутствует
83	484475.27	4227082.93	Аналитический метод	0.10	Закрепление отсутствует
84	484473.26	4227085.75	Аналитический метод	0.10	Закрепление отсутствует
85	484472.74	4227086.64	Аналитический метод	0.10	Закрепление отсутствует
86	484472.42	4227087.52	Аналитический метод	0.10	Закрепление отсутствует
87	484472.26	4227088.43	Аналитический метод	0.10	Закрепление отсутствует
88	484472.27	4227089.34	Аналитический метод	0.10	Закрепление отсутствует

2. Сведения о характерных точках границ объекта					
Обозначение характерных точек границ	Координаты, м		Метод определения координат характерной точки	Средняя квадратическая погрешность положения характерной точки (Mt), м	Описание обозначения точки на местности (при наличии)
	X	Y			
1	2	3	4	5	6
89	484472.44	4227090.23	Аналитический метод	0.10	Закрепление отсутствует
90	484472.76	4227091.06	Аналитический метод	0.10	Закрепление отсутствует
91	484473.23	4227091.81	Аналитический метод	0.10	Закрепление отсутствует
92	484474.30	4227092.96	Аналитический метод	0.10	Закрепление отсутствует
93	484477.64	4227095.64	Аналитический метод	0.10	Закрепление отсутствует
94	484484.93	4227101.94	Аналитический метод	0.10	Закрепление отсутствует
95	484497.43	4227087.20	Аналитический метод	0.10	Закрепление отсутствует
96	484516.34	4227096.14	Аналитический метод	0.10	Закрепление отсутствует
97	484525.62	4227100.46	Аналитический метод	0.10	Закрепление отсутствует
98	484566.51	4227118.31	Аналитический метод	0.10	Закрепление отсутствует
99	484704.06	4227004.55	Аналитический метод	0.10	Закрепление отсутствует
100	484718.61	4226992.52	Аналитический метод	0.10	Закрепление отсутствует
101	484800.40	4227051.33	Аналитический метод	0.10	Закрепление отсутствует
102	484928.51	4227144.79	Аналитический метод	0.10	Закрепление отсутствует
103	485104.03	4227283.97	Аналитический метод	0.10	Закрепление отсутствует
104	485150.80	4227331.04	Аналитический метод	0.10	Закрепление отсутствует
105	485174.75	4227357.86	Аналитический метод	0.10	Закрепление отсутствует
106	485209.43	4227400.49	Аналитический метод	0.10	Закрепление отсутствует
107	485240.79	4227440.93	Аналитический метод	0.10	Закрепление отсутствует
108	485404.38	4227679.82	Аналитический метод	0.10	Закрепление отсутствует
109	485682.66	4228067.88	Аналитический метод	0.10	Закрепление отсутствует
110	485804.47	4228250.48	Аналитический метод	0.10	Закрепление отсутствует
111	485865.88	4228344.37	Аналитический метод	0.10	Закрепление отсутствует
112	485869.17	4228349.39	Аналитический метод	0.10	Закрепление отсутствует
113	485904.61	4228403.58	Аналитический метод	0.10	Закрепление отсутствует

2. Сведения о характерных точках границ объекта					
Обозначение характерных точек границ	Координаты, м		Метод определения координат характерной точки	Средняя квадратическая погрешность положения характерной точки (Mt), м	Описание обозначения точки на местности (при наличии)
	X	Y			
1	2	3	4	5	6
114	486159.70	4228785.18	Аналитический метод	0.10	Закрепление отсутствует
115	486215.40	4228865.13	Аналитический метод	0.10	Закрепление отсутствует
116	486218.84	4228870.06	Аналитический метод	0.10	Закрепление отсутствует
117	486435.21	4229180.60	Аналитический метод	0.10	Закрепление отсутствует
118	486464.43	4229220.21	Аналитический метод	0.10	Закрепление отсутствует
119	486505.55	4229271.62	Аналитический метод	0.10	Закрепление отсутствует
120	486565.17	4229349.96	Аналитический метод	0.10	Закрепление отсутствует
121	486568.89	4229354.67	Аналитический метод	0.10	Закрепление отсутствует
122	486665.11	4229473.68	Аналитический метод	0.10	Закрепление отсутствует
123	486717.78	4229541.71	Аналитический метод	0.10	Закрепление отсутствует
124	486775.69	4229618.55	Аналитический метод	0.10	Закрепление отсутствует
125	486779.31	4229623.35	Аналитический метод	0.10	Закрепление отсутствует
126	486857.16	4229726.64	Аналитический метод	0.10	Закрепление отсутствует
127	487025.02	4229948.60	Аналитический метод	0.10	Закрепление отсутствует
128	487233.93	4230221.45	Аналитический метод	0.10	Закрепление отсутствует
129	487331.91	4230348.32	Аналитический метод	0.10	Закрепление отсутствует
130	487341.94	4230360.88	Аналитический метод	0.10	Закрепление отсутствует
131	487345.69	4230365.56	Аналитический метод	0.10	Закрепление отсутствует
132	487431.57	4230472.99	Аналитический метод	0.10	Закрепление отсутствует
133	487578.35	4230663.12	Аналитический метод	0.10	Закрепление отсутствует
134	487591.46	4230668.32	Аналитический метод	0.10	Закрепление отсутствует
135	487611.99	4230694.88	Аналитический метод	0.10	Закрепление отсутствует
136	487609.28	4230700.69	Аналитический метод	0.10	Закрепление отсутствует
137	487607.97	4230701.49	Аналитический метод	0.10	Закрепление отсутствует
138	487669.14	4230780.73	Аналитический метод	0.10	Закрепление отсутствует

2. Сведения о характерных точках границ объекта					
Обозначение характерных точек границ	Координаты, м		Метод определения координат характерной точки	Средняя квадратическая погрешность положения характерной точки (Mt), м	Описание обозначения точки на местности (при наличии)
	X	Y			
1	2	3	4	5	6
139	487849.32	4231012.16	Аналитический метод	0.10	Закрепление отсутствует
140	487887.32	4231060.64	Аналитический метод	0.10	Закрепление отсутствует
141	488028.40	4231240.85	Аналитический метод	0.10	Закрепление отсутствует
142	488070.06	4231294.30	Аналитический метод	0.10	Закрепление отсутствует
143	488091.21	4231320.80	Аналитический метод	0.10	Закрепление отсутствует
144	488113.30	4231346.51	Аналитический метод	0.10	Закрепление отсутствует
145	488155.55	4231395.77	Аналитический метод	0.10	Закрепление отсутствует
146	488194.77	4231441.98	Аналитический метод	0.10	Закрепление отсутствует
147	488376.46	4231663.08	Аналитический метод	0.10	Закрепление отсутствует
148	488579.99	4231905.51	Аналитический метод	0.10	Закрепление отсутствует
149	488581.72	4231941.29	Аналитический метод	0.10	Закрепление отсутствует
150	488582.01	4231947.29	Аналитический метод	0.10	Закрепление отсутствует
151	488582.84	4231964.46	Аналитический метод	0.10	Закрепление отсутствует
152	488562.07	4232077.82	Аналитический метод	0.10	Закрепление отсутствует
153	488498.75	4232328.34	Аналитический метод	0.10	Закрепление отсутствует
154	488466.01	4232467.96	Аналитический метод	0.10	Закрепление отсутствует
155	488436.14	4232604.31	Аналитический метод	0.10	Закрепление отсутствует
156	488423.26	4232663.09	Аналитический метод	0.10	Закрепление отсутствует
157	488359.73	4232939.85	Аналитический метод	0.10	Закрепление отсутствует
158	488373.24	4232951.77	Аналитический метод	0.10	Закрепление отсутствует
159	488366.23	4232983.22	Аналитический метод	0.10	Закрепление отсутствует
160	488338.90	4232977.13	Аналитический метод	0.10	Закрепление отсутствует
161	488342.31	4232961.83	Аналитический метод	0.10	Закрепление отсутствует
162	488331.28	4232952.09	Аналитический метод	0.10	Закрепление отсутствует
163	488329.73	4232958.67	Аналитический метод	0.10	Закрепление отсутствует

2. Сведения о характерных точках границ объекта					
Обозначение характерных точек границ	Координаты, м		Метод определения координат характерной точки	Средняя квадратическая погрешность положения характерной точки (Mt), м	Описание обозначения точки на местности (при наличии)
	X	Y			
1	2	3	4	5	6
164	488330.39	4232958.63	Аналитический метод	0.10	Закрепление отсутствует
165	488330.41	4232959.63	Аналитический метод	0.10	Закрепление отсутствует
166	488329.73	4232959.67	Аналитический метод	0.10	Закрепление отсутствует
167	488345.58	4233018.36	Аналитический метод	0.10	Закрепление отсутствует
168	488287.35	4233206.36	Аналитический метод	0.10	Закрепление отсутствует
169	488288.06	4233207.27	Аналитический метод	0.10	Закрепление отсутствует
170	488229.53	4233335.49	Аналитический метод	0.10	Закрепление отсутствует
171	488178.98	4233355.67	Аналитический метод	0.10	Закрепление отсутствует
172	488179.30	4233356.02	Аналитический метод	0.10	Закрепление отсутствует
173	488178.82	4233356.44	Аналитический метод	0.10	Закрепление отсутствует
174	488151.42	4233494.51	Аналитический метод	0.10	Закрепление отсутствует
175	488151.89	4233494.42	Аналитический метод	0.10	Закрепление отсутствует
176	488151.99	4233495.06	Аналитический метод	0.10	Закрепление отсутствует
177	488191.25	4233532.34	Аналитический метод	0.10	Закрепление отсутствует
178	488151.53	4233729.81	Аналитический метод	0.10	Закрепление отсутствует
179	488145.84	4233758.12	Аналитический метод	0.10	Закрепление отсутствует
180	488142.73	4233773.54	Аналитический метод	0.10	Закрепление отсутствует
181	488135.11	4233812.28	Аналитический метод	0.10	Закрепление отсутствует
182	488129.38	4233841.45	Аналитический метод	0.10	Закрепление отсутствует
183	488131.27	4233841.59	Аналитический метод	0.10	Закрепление отсутствует
184	488131.15	4233842.59	Аналитический метод	0.10	Закрепление отсутствует
185	488129.35	4233842.47	Аналитический метод	0.10	Закрепление отсутствует
186	488137.97	4233909.73	Аналитический метод	0.10	Закрепление отсутствует
187	488148.05	4233980.73	Аналитический метод	0.10	Закрепление отсутствует
188	488148.97	4233980.53	Аналитический метод	0.10	Закрепление отсутствует

2. Сведения о характерных точках границ объекта					
Обозначение характерных точек границ	Координаты, м		Метод определения координат характерной точки	Средняя квадратическая погрешность положения характерной точки (Mt), м	Описание обозначения точки на местности (при наличии)
	X	Y			
1	2	3	4	5	6
189	488149.15	4233981.52	Аналитический метод	0.10	Закрепление отсутствует
190	488148.36	4233981.70	Аналитический метод	0.10	Закрепление отсутствует
191	488191.21	4234084.59	Аналитический метод	0.10	Закрепление отсутствует
192	488367.84	4234498.23	Аналитический метод	0.10	Закрепление отсутствует
193	488369.07	4234501.12	Аналитический метод	0.10	Закрепление отсутствует
194	488364.77	4234504.07	Аналитический метод	0.10	Закрепление отсутствует
195	488364.44	4234505.11	Аналитический метод	0.10	Закрепление отсутствует
196	488363.66	4234504.83	Аналитический метод	0.10	Закрепление отсутствует
197	488201.11	4234616.23	Аналитический метод	0.10	Закрепление отсутствует
198	488191.28	4234633.57	Аналитический метод	0.10	Закрепление отсутствует
199	488166.92	4234793.19	Аналитический метод	0.10	Закрепление отсутствует
200	488165.25	4234804.13	Аналитический метод	0.10	Закрепление отсутствует
201	488161.68	4234817.74	Аналитический метод	0.10	Закрепление отсутствует
202	488167.19	4234935.00	Аналитический метод	0.10	Закрепление отсутствует
203	488175.82	4234934.52	Аналитический метод	0.10	Закрепление отсутствует
204	488175.77	4234934.85	Аналитический метод	0.10	Закрепление отсутствует
205	488266.52	4234930.03	Аналитический метод	0.10	Закрепление отсутствует
206	488284.29	4234929.15	Аналитический метод	0.10	Закрепление отсутствует
207	488299.89	4234951.50	Аналитический метод	0.10	Закрепление отсутствует
208	488334.32	4234942.24	Аналитический метод	0.10	Закрепление отсутствует
209	488341.31	4234962.54	Аналитический метод	0.10	Закрепление отсутствует
210	488360.55	4234964.23	Аналитический метод	0.10	Закрепление отсутствует
211	488363.68	4234962.99	Аналитический метод	0.10	Закрепление отсутствует
212	488366.07	4234969.65	Аналитический метод	0.10	Закрепление отсутствует
213	488360.52	4234971.92	Аналитический метод	0.10	Закрепление отсутствует

2. Сведения о характерных точках границ объекта					
Обозначение характерных точек границ	Координаты, м		Метод определения координат характерной точки	Средняя квадратическая погрешность положения характерной точки (Mt), м	Описание обозначения точки на местности (при наличии)
	X	Y			
1	2	3	4	5	6
214	488359.90	4234970.20	Аналитический метод	0.10	Закрепление отсутствует
215	488336.90	4234968.18	Аналитический метод	0.10	Закрепление отсутствует
216	488330.47	4234949.49	Аналитический метод	0.10	Закрепление отсутствует
217	488297.38	4234958.39	Аналитический метод	0.10	Закрепление отсутствует
218	488281.27	4234935.31	Аналитический метод	0.10	Закрепление отсутствует
219	488161.48	4234941.33	Аналитический метод	0.10	Закрепление отсутствует
220	488155.64	4234817.11	Аналитический метод	0.10	Закрепление отсутствует
221	488159.31	4234803.14	Аналитический метод	0.10	Закрепление отсутствует
222	488157.34	4234802.92	Аналитический метод	0.10	Закрепление отсутствует
223	488158.97	4234792.23	Аналитический метод	0.10	Закрепление отсутствует
224	488185.73	4234616.86	Аналитический метод	0.10	Закрепление отсутствует
225	488290.52	4234545.25	Аналитический метод	0.10	Закрепление отсутствует
226	488359.14	4234498.22	Аналитический метод	0.10	Закрепление отсутствует
227	488183.82	4234087.67	Аналитический метод	0.10	Закрепление отсутствует
228	488140.32	4233983.23	Аналитический метод	0.10	Закрепление отсутствует
229	488130.03	4233910.75	Аналитический метод	0.10	Закрепление отсутствует
230	488121.18	4233841.63	Аналитический метод	0.10	Закрепление отсутствует
231	488135.23	4233770.27	Аналитический метод	0.10	Закрепление отсутствует
232	488138.32	4233754.56	Аналитический метод	0.10	Закрепление отсутствует
233	488182.28	4233535.70	Аналитический метод	0.10	Закрепление отсутствует
234	488182.03	4233534.74	Аналитический метод	0.10	Закрепление отсутствует
235	488142.75	4233497.15	Аналитический метод	0.10	Закрепление отсутствует
236	488171.97	4233349.85	Аналитический метод	0.10	Закрепление отсутствует
237	488223.78	4233329.17	Аналитический метод	0.10	Закрепление отсутствует
238	488223.34	4233328.49	Аналитический метод	0.10	Закрепление отсутствует

2. Сведения о характерных точках границ объекта					
Обозначение характерных точек границ	Координаты, м		Метод определения координат характерной точки	Средняя квадратическая погрешность положения характерной точки (Mt), м	Описание обозначения точки на местности (при наличии)
	X	Y			
1	2	3	4	5	6
239	488224.20	4233327.98	Аналитический метод	0.10	Закрепление отсутствует
240	488280.52	4233204.53	Аналитический метод	0.10	Закрепление отсутствует
241	488279.62	4233204.17	Аналитический метод	0.10	Закрепление отсутствует
242	488280.03	4233203.26	Аналитический метод	0.10	Закрепление отсутствует
243	488336.91	4233019.32	Аналитический метод	0.10	Закрепление отсутствует
244	488336.57	4233019.30	Аналитический метод	0.10	Закрепление отсутствует
245	488336.64	4233018.30	Аналитический метод	0.10	Закрепление отсутствует
246	488337.22	4233018.31	Аналитический метод	0.10	Закрепление отсутствует
247	488321.34	4232959.41	Аналитический метод	0.10	Закрепление отсутствует
248	488553.94	4231969.04	Аналитический метод	0.10	Закрепление отсутствует
249	488553.09	4231968.98	Аналитический метод	0.10	Закрепление отсутствует
250	488553.21	4231967.99	Аналитический метод	0.10	Закрепление отсутствует
251	488554.05	4231968.05	Аналитический метод	0.10	Закрепление отсутствует
252	488552.85	4231918.41	Аналитический метод	0.10	Закрепление отсутствует
253	488552.29	4231918.61	Аналитический метод	0.10	Закрепление отсутствует
254	488551.99	4231917.65	Аналитический метод	0.10	Закрепление отсутствует
255	488552.50	4231917.46	Аналитический метод	0.10	Закрепление отсутствует
256	488062.48	4231333.49	Аналитический метод	0.10	Закрепление отсутствует
257	487573.01	4230709.29	Аналитический метод	0.10	Закрепление отсутствует
258	487570.68	4230709.73	Аналитический метод	0.10	Закрепление отсутствует
259	487568.42	4230710.50	Аналитический метод	0.10	Закрепление отсутствует
260	487534.99	4230667.25	Аналитический метод	0.10	Закрепление отсутствует
261	487539.17	4230668.27	Аналитический метод	0.10	Закрепление отсутствует
262	487540.70	4230668.09	Аналитический метод	0.10	Закрепление отсутствует
263	487505.22	4230622.84	Аналитический метод	0.10	Закрепление отсутствует

2. Сведения о характерных точках границ объекта					
Обозначение характерных точек границ	Координаты, м		Метод определения координат характерной точки	Средняя квадратическая погрешность положения характерной точки (Mt), м	Описание обозначения точки на местности (при наличии)
	X	Y			
1	2	3	4	5	6
264	486997.37	4229960.63	Аналитический метод	0.10	Закрепление отсутствует
265	486996.57	4229961.23	Аналитический метод	0.10	Закрепление отсутствует
266	486996.00	4229960.42	Аналитический метод	0.10	Закрепление отсутствует
267	486996.76	4229959.83	Аналитический метод	0.10	Закрепление отсутствует
268	486378.69	4229155.87	Аналитический метод	0.10	Закрепление отсутствует
269	485975.14	4228564.68	Аналитический метод	0.10	Закрепление отсутствует
270	485631.63	4228042.30	Аналитический метод	0.10	Закрепление отсутствует
271	485630.87	4228042.85	Аналитический метод	0.10	Закрепление отсутствует
272	485630.32	4228042.01	Аналитический метод	0.10	Закрепление отсутствует
273	485631.06	4228041.48	Аналитический метод	0.10	Закрепление отсутствует
274	485345.35	4227645.13	Аналитический метод	0.10	Закрепление отсутствует
275	485218.16	4227455.24	Аналитический метод	0.10	Закрепление отсутствует
276	485217.41	4227455.79	Аналитический метод	0.10	Закрепление отсутствует
277	485216.85	4227454.96	Аналитический метод	0.10	Закрепление отсутствует
278	485217.53	4227454.46	Аналитический метод	0.10	Закрепление отсутствует
279	485152.83	4227380.00	Аналитический метод	0.10	Закрепление отсутствует
280	485151.61	4227381.59	Аналитический метод	0.10	Закрепление отсутствует
281	485102.37	4227323.83	Аналитический метод	0.10	Закрепление отсутствует
282	485083.72	4227308.17	Аналитический метод	0.10	Закрепление отсутствует
283	485065.83	4227289.11	Аналитический метод	0.10	Закрепление отсутствует
284	484923.29	4227179.35	Аналитический метод	0.10	Закрепление отсутствует
285	484563.63	4227368.81	Аналитический метод	0.10	Закрепление отсутствует
286	484548.28	4227376.64	Аналитический метод	0.10	Закрепление отсутствует
287	484467.54	4227309.88	Аналитический метод	0.10	Закрепление отсутствует
288	484472.64	4227303.71	Аналитический метод	0.10	Закрепление отсутствует

2. Сведения о характерных точках границ объекта					
Обозначение характерных точек границ	Координаты, м		Метод определения координат характерной точки	Средняя квадратическая погрешность положения характерной точки (Mt), м	Описание обозначения точки на местности (при наличии)
	X	Y			
1	2	3	4	5	6
289	484548.28	4227366.24	Аналитический метод	0.10	Закрепление отсутствует
290	484549.26	4227366.43	Аналитический метод	0.10	Закрепление отсутствует
291	484549.16	4227367.27	Аналитический метод	0.10	Закрепление отсутствует
292	484689.37	4227293.04	Аналитический метод	0.10	Закрепление отсутствует
293	484793.53	4227237.82	Аналитический метод	0.10	Закрепление отсутствует
294	484919.51	4227172.27	Аналитический метод	0.10	Закрепление отсутствует
295	484918.78	4227172.23	Аналитический метод	0.10	Закрепление отсутствует
296	484918.94	4227171.19	Аналитический метод	0.10	Закрепление отсутствует
297	484919.17	4227171.21	Аналитический метод	0.10	Закрепление отсутствует
298	484910.12	4227164.80	Аналитический метод	0.10	Закрепление отсутствует
299	484719.80	4227027.86	Аналитический метод	0.10	Закрепление отсутствует
300	484571.09	4227150.86	Аналитический метод	0.10	Закрепление отсутствует
301	484527.25	4227131.73	Аналитический метод	0.10	Закрепление отсутствует
302	484522.10	4227137.67	Аналитический метод	0.10	Закрепление отсутствует
303	484518.33	4227142.02	Аналитический метод	0.10	Закрепление отсутствует
304	484509.64	4227152.92	Аналитический метод	0.10	Закрепление отсутствует
305	484506.54	4227156.39	Аналитический метод	0.10	Закрепление отсутствует
306	484493.45	4227171.50	Аналитический метод	0.10	Закрепление отсутствует
307	484485.77	4227179.46	Аналитический метод	0.10	Закрепление отсутствует
308	484482.80	4227182.82	Аналитический метод	0.10	Закрепление отсутствует
309	484469.00	4227196.67	Аналитический метод	0.10	Закрепление отсутствует
310	484465.59	4227200.32	Аналитический метод	0.10	Закрепление отсутствует
311	484460.50	4227206.30	Аналитический метод	0.10	Закрепление отсутствует
312	484459.73	4227207.58	Аналитический метод	0.10	Закрепление отсутствует
313	484459.16	4227208.94	Аналитический метод	0.10	Закрепление отсутствует

2. Сведения о характерных точках границ объекта					
Обозначение характерных точек границ	Координаты, м		Метод определения координат характерной точки	Средняя квадратическая погрешность положения характерной точки (Mt), м	Описание обозначения точки на местности (при наличии)
	X	Y			
1	2	3	4	5	6
314	484458.80	4227210.35	Аналитический метод	0.10	Закрепление отсутствует
315	484458.64	4227211.81	Аналитический метод	0.10	Закрепление отсутствует
316	484458.80	4227214.67	Аналитический метод	0.10	Закрепление отсутствует
317	484459.17	4227216.09	Аналитический метод	0.10	Закрепление отсутствует
318	484459.75	4227217.49	Аналитический метод	0.10	Закрепление отсутствует
319	484460.52	4227218.78	Аналитический метод	0.10	Закрепление отсутствует
320	484461.21	4227220.49	Аналитический метод	0.10	Закрепление отсутствует
321	484460.06	4227221.74	Аналитический метод	0.10	Закрепление отсутствует
322	484446.71	4227210.30	Аналитический метод	0.10	Закрепление отсутствует
323	484450.70	4227203.55	Аналитический метод	0.10	Закрепление отсутствует
324	484461.65	4227190.45	Аналитический метод	0.10	Закрепление отсутствует
325	484467.33	4227182.16	Аналитический метод	0.10	Закрепление отсутствует
326	484472.76	4227174.33	Аналитический метод	0.10	Закрепление отсутствует
327	484475.53	4227170.71	Аналитический метод	0.10	Закрепление отсутствует
328	484482.94	4227161.88	Аналитический метод	0.10	Закрепление отсутствует
329	484491.85	4227151.26	Аналитический метод	0.10	Закрепление отсутствует
330	484499.68	4227142.11	Аналитический метод	0.10	Закрепление отсутствует
331	484500.49	4227140.81	Аналитический метод	0.10	Закрепление отсутствует
332	484501.12	4227139.17	Аналитический метод	0.10	Закрепление отсутствует
333	484501.35	4227137.43	Аналитический метод	0.10	Закрепление отсутствует
334	484501.21	4227135.86	Аналитический метод	0.10	Закрепление отсутствует
335	484500.67	4227134.24	Аналитический метод	0.10	Закрепление отсутствует
336	484499.73	4227132.70	Аналитический метод	0.10	Закрепление отсутствует
337	484497.45	4227130.51	Аналитический метод	0.10	Закрепление отсутствует
338	484480.18	4227150.67	Аналитический метод	0.10	Закрепление отсутствует

2. Сведения о характерных точках границ объекта					
Обозначение характерных точек границ	Координаты, м		Метод определения координат характерной точки	Средняя квадратическая погрешность положения характерной точки (Mt), м	Описание обозначения точки на местности (при наличии)
	X	Y			
1	2	3	4	5	6
49	484475.68	4227155.73	Аналитический метод	0.10	Закрепление отсутствует
339	486129.21	4228849.10	Аналитический метод	0.10	Закрепление отсутствует
340	486129.79	4228849.92	Аналитический метод	0.10	Закрепление отсутствует
341	486128.97	4228850.50	Аналитический метод	0.10	Закрепление отсутствует
342	486128.39	4228849.68	Аналитический метод	0.10	Закрепление отсутствует
339	486129.21	4228849.10	Аналитический метод	0.10	Закрепление отсутствует
343	487016.31	4230040.82	Аналитический метод	0.10	Закрепление отсутствует
344	487016.98	4230041.57	Аналитический метод	0.10	Закрепление отсутствует
345	487016.23	4230042.23	Аналитический метод	0.10	Закрепление отсутствует
346	487015.57	4230041.48	Аналитический метод	0.10	Закрепление отсутствует
343	487016.31	4230040.82	Аналитический метод	0.10	Закрепление отсутствует
347	487655.42	4230869.88	Аналитический метод	0.10	Закрепление отсутствует
348	487656.05	4230870.66	Аналитический метод	0.10	Закрепление отсутствует
349	487655.27	4230871.28	Аналитический метод	0.10	Закрепление отсутствует
350	487654.65	4230870.51	Аналитический метод	0.10	Закрепление отсутствует
347	487655.42	4230869.88	Аналитический метод	0.10	Закрепление отсутствует
351	487704.87	4230932.80	Аналитический метод	0.10	Закрепление отсутствует
352	487705.45	4230933.62	Аналитический метод	0.10	Закрепление отсутствует
353	487704.64	4230934.20	Аналитический метод	0.10	Закрепление отсутствует
354	487704.06	4230933.39	Аналитический метод	0.10	Закрепление отсутствует
351	487704.87	4230932.80	Аналитический метод	0.10	Закрепление отсутствует
355	488412.52	4232424.38	Аналитический метод	0.10	Закрепление отсутствует
356	488412.52	4232425.38	Аналитический метод	0.10	Закрепление отсутствует
357	488411.52	4232425.38	Аналитический метод	0.10	Закрепление отсутствует
358	488411.52	4232424.38	Аналитический метод	0.10	Закрепление отсутствует

2. Сведения о характерных точках границ объекта					
Обозначение характерных точек границ	Координаты, м		Метод определения координат характерной точки	Средняя квадратическая погрешность положения характерной точки (Mt), м	Описание обозначения точки на местности (при наличии)
	X	Y			
1	2	3	4	5	6
355	488412.52	4232424.38	Аналитический метод	0.10	Закрепление отсутствует
359	488281.63	4233720.14	Аналитический метод	0.10	Закрепление отсутствует
360	488285.97	4233722.69	Аналитический метод	0.10	Закрепление отсутствует
361	488288.69	4233721.18	Аналитический метод	0.10	Закрепление отсутствует
362	488290.21	4233721.01	Аналитический метод	0.10	Закрепление отсутствует
363	488290.86	4233726.98	Аналитический метод	0.10	Закрепление отсутствует
364	488290.55	4233727.01	Аналитический метод	0.10	Закрепление отсутствует
365	488285.83	4233729.58	Аналитический метод	0.10	Закрепление отсутствует
366	488282.39	4233727.55	Аналитический метод	0.10	Закрепление отсутствует
367	488286.86	4233771.16	Аналитический метод	0.10	Закрепление отсутствует
368	488289.19	4233793.78	Аналитический метод	0.10	Закрепление отсутствует
369	488290.05	4233798.01	Аналитический метод	0.10	Закрепление отсутствует
370	488300.32	4233893.57	Аналитический метод	0.10	Закрепление отсутствует
371	488301.21	4233902.30	Аналитический метод	0.10	Закрепление отсутствует
372	488303.32	4233922.01	Аналитический метод	0.10	Закрепление отсутствует
373	488207.98	4234032.14	Аналитический метод	0.10	Закрепление отсутствует
374	488218.94	4234053.28	Аналитический метод	0.10	Закрепление отсутствует
375	488194.09	4234066.17	Аналитический метод	0.10	Закрепление отсутствует
376	488174.38	4234028.17	Аналитический метод	0.10	Закрепление отсутствует
377	488176.85	4234025.32	Аналитический метод	0.10	Закрепление отсутствует
378	488198.48	4234000.33	Аналитический метод	0.10	Закрепление отсутствует
379	488274.21	4233912.86	Аналитический метод	0.10	Закрепление отсутствует
380	488261.68	4233799.98	Аналитический метод	0.10	Закрепление отсутствует
381	488259.47	4233778.49	Аналитический метод	0.10	Закрепление отсутствует
382	488252.71	4233712.63	Аналитический метод	0.10	Закрепление отсутствует

2. Сведения о характерных точках границ объекта					
Обозначение характерных точек границ	Координаты, м		Метод определения координат характерной точки	Средняя квадратическая погрешность положения характерной точки (Mt), м	Описание обозначения точки на местности (при наличии)
	X	Y			
1	2	3	4	5	6
383	488218.60	4233671.48	Аналитический метод	0.10	Закрепление отсутствует
384	488205.89	4233618.75	Аналитический метод	0.10	Закрепление отсутствует
385	488199.24	4233591.16	Аналитический метод	0.10	Закрепление отсутствует
386	488274.21	4233294.22	Аналитический метод	0.10	Закрепление отсутствует
387	488261.70	4233282.40	Аналитический метод	0.10	Закрепление отсутствует
388	488269.61	4233251.16	Аналитический метод	0.10	Закрепление отсутствует
389	488296.75	4233258.04	Аналитический метод	0.10	Закрепление отсутствует
390	488292.87	4233273.33	Аналитический метод	0.10	Закрепление отсутствует
391	488305.88	4233285.08	Аналитический метод	0.10	Закрепление отсутствует
392	488228.23	4233591.92	Аналитический метод	0.10	Закрепление отсутствует
393	488244.35	4233658.74	Аналитический метод	0.10	Закрепление отсутствует
394	488278.60	4233700.04	Аналитический метод	0.10	Закрепление отсутствует
395	488279.69	4233701.27	Аналитический метод	0.10	Закрепление отсутствует
359	488281.63	4233720.14	Аналитический метод	0.10	Закрепление отсутствует
396	488344.99	4233734.62	Аналитический метод	0.10	Закрепление отсутствует
397	488344.99	4233735.62	Аналитический метод	0.10	Закрепление отсутствует
398	488343.99	4233735.62	Аналитический метод	0.10	Закрепление отсутствует
399	488343.99	4233734.62	Аналитический метод	0.10	Закрепление отсутствует
396	488344.99	4233734.62	Аналитический метод	0.10	Закрепление отсутствует
400	488297.67	4233764.09	Аналитический метод	0.10	Закрепление отсутствует
401	488297.80	4233765.08	Аналитический метод	0.10	Закрепление отсутствует
402	488296.81	4233765.21	Аналитический метод	0.10	Закрепление отсутствует
403	488296.68	4233764.22	Аналитический метод	0.10	Закрепление отсутствует
400	488297.67	4233764.09	Аналитический метод	0.10	Закрепление отсутствует
404	488300.57	4233791.97	Аналитический метод	0.10	Закрепление отсутствует

2. Сведения о характерных точках границ объекта					
Обозначение характерных точек границ	Координаты, м		Метод определения координат характерной точки	Средняя квадратическая погрешность положения характерной точки (Mt), м	Описание обозначения точки на местности (при наличии)
	X	Y			
1	2	3	4	5	6
405	488300.69	4233792.96	Аналитический метод	0.10	Закрепление отсутствует
406	488299.70	4233793.08	Аналитический метод	0.10	Закрепление отсутствует
407	488299.58	4233792.09	Аналитический метод	0.10	Закрепление отсутствует
404	488300.57	4233791.97	Аналитический метод	0.10	Закрепление отсутствует
408	488248.73	4233776.54	Аналитический метод	0.10	Закрепление отсутствует
409	488248.83	4233777.54	Аналитический метод	0.10	Закрепление отсутствует
410	488247.83	4233777.64	Аналитический метод	0.10	Закрепление отсутствует
411	488247.74	4233776.64	Аналитический метод	0.10	Закрепление отсутствует
408	488248.73	4233776.54	Аналитический метод	0.10	Закрепление отсутствует
412	488251.85	4233807.00	Аналитический метод	0.10	Закрепление отсутствует
413	488251.94	4233807.99	Аналитический метод	0.10	Закрепление отсутствует
414	488250.95	4233808.09	Аналитический метод	0.10	Закрепление отсутствует
415	488250.85	4233807.09	Аналитический метод	0.10	Закрепление отсутствует
412	488251.85	4233807.00	Аналитический метод	0.10	Закрепление отсутствует
416	488199.55	4233786.72	Аналитический метод	0.10	Закрепление отсутствует
417	488199.55	4233787.72	Аналитический метод	0.10	Закрепление отсутствует
418	488198.55	4233787.72	Аналитический метод	0.10	Закрепление отсутствует
419	488198.55	4233786.72	Аналитический метод	0.10	Закрепление отсутствует
416	488199.55	4233786.72	Аналитический метод	0.10	Закрепление отсутствует
420	463510.83	4189435.53	Аналитический метод	0.10	Закрепление отсутствует
421	463518.67	4189430.70	Аналитический метод	0.10	Закрепление отсутствует
422	463558.92	4189404.23	Аналитический метод	0.10	Закрепление отсутствует
423	463563.32	4189410.91	Аналитический метод	0.10	Закрепление отсутствует
424	463564.04	4189425.92	Аналитический метод	0.10	Закрепление отсутствует
425	463559.39	4189427.19	Аналитический метод	0.10	Закрепление отсутствует

2. Сведения о характерных точках границ объекта					
Обозначение характерных точек границ	Координаты, м		Метод определения координат характерной точки	Средняя квадратическая погрешность положения характерной точки (Mt), м	Описание обозначения точки на местности (при наличии)
	X	Y			
1	2	3	4	5	6
426	463557.76	4189420.00	Аналитический метод	0.10	Закрепление отсутствует
427	463556.69	4189415.28	Аналитический метод	0.10	Закрепление отсутствует
428	463523.07	4189437.38	Аналитический метод	0.10	Закрепление отсутствует
429	463513.86	4189443.05	Аналитический метод	0.10	Закрепление отсутствует
430	463491.93	4189456.53	Аналитический метод	0.10	Закрепление отсутствует
431	463512.38	4189482.97	Аналитический метод	0.10	Закрепление отсутствует
432	463529.92	4189527.39	Аналитический метод	0.10	Закрепление отсутствует
433	463536.82	4189544.39	Аналитический метод	0.10	Закрепление отсутствует
434	463539.07	4189549.95	Аналитический метод	0.10	Закрепление отсутствует
435	463625.85	4189764.04	Аналитический метод	0.10	Закрепление отсутствует
436	463722.16	4189995.87	Аналитический метод	0.10	Закрепление отсутствует
437	463753.83	4190071.93	Аналитический метод	0.10	Закрепление отсутствует
438	463756.14	4190077.46	Аналитический метод	0.10	Закрепление отсутствует
439	463943.45	4190527.32	Аналитический метод	0.10	Закрепление отсутствует
440	464098.74	4190919.88	Аналитический метод	0.10	Закрепление отсутствует
441	464147.05	4191042.95	Аналитический метод	0.10	Закрепление отсутствует
442	464162.45	4191083.00	Аналитический метод	0.10	Закрепление отсутствует
443	464164.60	4191088.61	Аналитический метод	0.10	Закрепление отсутствует
444	464175.26	4191116.32	Аналитический метод	0.10	Закрепление отсутствует
445	464185.65	4191139.96	Аналитический метод	0.10	Закрепление отсутствует
446	464288.36	4191374.35	Аналитический метод	0.10	Закрепление отсутствует
447	464358.18	4191500.92	Аналитический метод	0.10	Закрепление отсутствует
448	464417.03	4191601.76	Аналитический метод	0.10	Закрепление отсутствует
449	464541.76	4191811.07	Аналитический метод	0.10	Закрепление отсутствует
450	464641.92	4192002.23	Аналитический метод	0.10	Закрепление отсутствует

2. Сведения о характерных точках границ объекта					
Обозначение характерных точек границ	Координаты, м		Метод определения координат характерной точки	Средняя квадратическая погрешность положения характерной точки (Mt), м	Описание обозначения точки на местности (при наличии)
	X	Y			
1	2	3	4	5	6
451	464697.78	4192130.72	Аналитический метод	0.10	Закрепление отсутствует
452	464706.60	4192151.00	Аналитический метод	0.10	Закрепление отсутствует
453	464725.05	4192193.58	Аналитический метод	0.10	Закрепление отсутствует
454	464759.76	4192273.28	Аналитический метод	0.10	Закрепление отсутствует
455	464795.50	4192324.73	Аналитический метод	0.10	Закрепление отсутствует
456	464787.80	4192362.70	Аналитический метод	0.10	Закрепление отсутствует
457	464735.18	4192286.99	Аналитический метод	0.10	Закрепление отсутствует
458	464640.03	4192068.11	Аналитический метод	0.10	Закрепление отсутствует
459	464615.56	4192095.24	Аналитический метод	0.10	Закрепление отсутствует
460	464616.70	4192095.47	Аналитический метод	0.10	Закрепление отсутствует
461	464616.47	4192096.44	Аналитический метод	0.10	Закрепление отсутствует
462	464615.89	4192096.33	Аналитический метод	0.10	Закрепление отсутствует
463	464759.00	4192343.41	Аналитический метод	0.10	Закрепление отсутствует
464	464776.55	4192418.19	Аналитический метод	0.10	Закрепление отсутствует
465	464772.75	4192436.97	Аналитический метод	0.10	Закрепление отсутствует
466	464768.65	4192419.53	Аналитический метод	0.10	Закрепление отсутствует
467	464758.18	4192374.94	Аналитический метод	0.10	Закрепление отсутствует
468	464751.48	4192346.39	Аналитический метод	0.10	Закрепление отсутствует
469	464738.56	4192324.08	Аналитический метод	0.10	Закрепление отсутствует
470	464681.83	4192226.14	Аналитический метод	0.10	Закрепление отсутствует
471	464679.83	4192222.68	Аналитический метод	0.10	Закрепление отсутствует
472	464672.05	4192209.24	Аналитический метод	0.10	Закрепление отсутствует
473	464605.54	4192094.41	Аналитический метод	0.10	Закрепление отсутствует
474	464633.52	4192063.38	Аналитический метод	0.10	Закрепление отсутствует
475	464524.34	4191848.18	Аналитический метод	0.10	Закрепление отсутствует

2. Сведения о характерных точках границ объекта					
Обозначение характерных точек границ	Координаты, м		Метод определения координат характерной точки	Средняя квадратическая погрешность положения характерной точки (Mt), м	Описание обозначения точки на местности (при наличии)
	X	Y			
1	2	3	4	5	6
476	464255.52	4191398.92	Аналитический метод	0.10	Закрепление отсутствует
477	464215.84	4191299.88	Аналитический метод	0.10	Закрепление отсутствует
478	463850.59	4190388.14	Аналитический метод	0.10	Закрепление отсутствует
479	463842.92	4190368.97	Аналитический метод	0.10	Закрепление отсутствует
480	463833.53	4190346.37	Аналитический метод	0.10	Закрепление отсутствует
481	463524.43	4189599.98	Аналитический метод	0.10	Закрепление отсутствует
482	463520.59	4189590.50	Аналитический метод	0.10	Закрепление отсутствует
483	463473.86	4189593.63	Аналитический метод	0.10	Закрепление отсутствует
484	463454.15	4189542.65	Аналитический метод	0.10	Закрепление отсутствует
485	463443.68	4189543.79	Аналитический метод	0.10	Закрепление отсутствует
486	463424.95	4189519.38	Аналитический метод	0.10	Закрепление отсутствует
487	463423.31	4189520.42	Аналитический метод	0.10	Закрепление отсутствует
488	463235.30	4189643.43	Аналитический метод	0.10	Закрепление отсутствует
489	463234.24	4189641.81	Аналитический метод	0.10	Закрепление отсутствует
490	463207.11	4189652.32	Аналитический метод	0.10	Закрепление отсутствует
491	463212.30	4189661.24	Аналитический метод	0.10	Закрепление отсутствует
492	463207.11	4189664.26	Аналитический метод	0.10	Закрепление отсутствует
493	463201.73	4189655.01	Аналитический метод	0.10	Закрепление отсутствует
494	463187.70	4189662.85	Аналитический метод	0.10	Закрепление отсутствует
495	463066.23	4189741.02	Аналитический метод	0.10	Закрепление отсутствует
496	463067.40	4189742.72	Аналитический метод	0.10	Закрепление отсутствует
497	463060.72	4189747.11	Аналитический метод	0.10	Закрепление отсутствует
498	463056.08	4189740.46	Аналитический метод	0.10	Закрепление отсутствует
499	463184.68	4189657.66	Аналитический метод	0.10	Закрепление отсутствует
500	463198.71	4189649.82	Аналитический метод	0.10	Закрепление отсутствует

2. Сведения о характерных точках границ объекта					
Обозначение характерных точек границ	Координаты, м		Метод определения координат характерной точки	Средняя квадратическая погрешность положения характерной точки (Mt), м	Описание обозначения точки на местности (при наличии)
	X	Y			
1	2	3	4	5	6
501	463190.56	4189635.81	Аналитический метод	0.10	Закрепление отсутствует
502	463174.02	4189607.37	Аналитический метод	0.10	Закрепление отсутствует
503	463179.21	4189604.36	Аналитический метод	0.10	Закрепление отсутствует
504	463195.75	4189632.80	Аналитический метод	0.10	Закрепление отсутствует
505	463204.05	4189647.07	Аналитический метод	0.10	Закрепление отсутствует
506	463219.09	4189641.24	Аналитический метод	0.10	Закрепление отсутствует
507	463231.17	4189636.57	Аналитический метод	0.10	Закрепление отсутствует
508	463417.62	4189514.61	Аналитический метод	0.10	Закрепление отсутствует
509	463418.90	4189507.81	Аналитический метод	0.10	Закрепление отсутствует
510	463426.76	4189508.62	Аналитический метод	0.10	Закрепление отсутствует
511	463448.77	4189537.20	Аналитический метод	0.10	Закрепление отсутствует
512	463451.91	4189536.86	Аналитический метод	0.10	Закрепление отсутствует
513	463396.25	4189392.87	Аналитический метод	0.10	Закрепление отсутствует
514	463427.91	4189353.67	Аналитический метод	0.10	Закрепление отсутствует
515	463269.98	4188967.33	Аналитический метод	0.10	Закрепление отсутствует
516	462971.73	4188237.46	Аналитический метод	0.10	Закрепление отсутствует
517	462969.45	4188231.90	Аналитический метод	0.10	Закрепление отсутствует
518	462741.76	4187674.70	Аналитический метод	0.10	Закрепление отсутствует
519	462739.49	4187669.15	Аналитический метод	0.10	Закрепление отсутствует
520	462711.58	4187600.85	Аналитический метод	0.10	Закрепление отсутствует
521	462709.27	4187595.18	Аналитический метод	0.10	Закрепление отсутствует
522	462689.54	4187546.91	Аналитический метод	0.10	Закрепление отсутствует
523	462653.94	4187552.29	Аналитический метод	0.10	Закрепление отсутствует
524	462592.61	4187391.43	Аналитический метод	0.10	Закрепление отсутствует
525	462528.03	4187222.08	Аналитический метод	0.10	Закрепление отсутствует

2. Сведения о характерных точках границ объекта					
Обозначение характерных точек границ	Координаты, м		Метод определения координат характерной точки	Средняя квадратическая погрешность положения характерной точки (Мт), м	Описание обозначения точки на местности (при наличии)
	X	Y			
1	2	3	4	5	6
526	462547.27	4187205.65	Аналитический метод	0.10	Закрепление отсутствует
527	462557.21	4187197.16	Аналитический метод	0.10	Закрепление отсутствует
528	462543.22	4187162.89	Аналитический метод	0.10	Закрепление отсутствует
529	462384.53	4186772.57	Аналитический метод	0.10	Закрепление отсутствует
530	462382.27	4186766.99	Аналитический метод	0.10	Закрепление отсутствует
531	462336.26	4186755.58	Аналитический метод	0.10	Закрепление отсутствует
532	462321.85	4186718.98	Аналитический метод	0.10	Закрепление отсутствует
533	462329.16	4186715.71	Аналитический метод	0.10	Закрепление отсутствует
534	462341.87	4186748.01	Аналитический метод	0.10	Закрепление отсутствует
535	462342.49	4186747.21	Аналитический метод	0.10	Закрепление отсутствует
536	462343.28	4186747.84	Аналитический метод	0.10	Закрепление отсутствует
537	462342.47	4186748.88	Аналитический метод	0.10	Закрепление отсутствует
538	462382.14	4186758.72	Аналитический метод	0.10	Закрепление отсутствует
539	462376.61	4186745.12	Аналитический метод	0.10	Закрепление отсутствует
540	462351.96	4186705.53	Аналитический метод	0.10	Закрепление отсутствует
541	462377.75	4186694.01	Аналитический метод	0.10	Закрепление отсутствует
542	462401.65	4186732.35	Аналитический метод	0.10	Закрепление отсутствует
543	462486.45	4186940.87	Аналитический метод	0.10	Закрепление отсутствует
544	462517.67	4187018.88	Аналитический метод	0.10	Закрепление отсутствует
545	462567.10	4187141.05	Аналитический метод	0.10	Закрепление отсутствует
546	462585.06	4187183.35	Аналитический метод	0.10	Закрепление отсутствует
547	462592.38	4187201.35	Аналитический метод	0.10	Закрепление отсутствует
548	462616.93	4187301.81	Аналитический метод	0.10	Закрепление отсутствует
549	462714.21	4187518.04	Аналитический метод	0.10	Закрепление отсутствует
550	462788.16	4187693.21	Аналитический метод	0.10	Закрепление отсутствует

2. Сведения о характерных точках границ объекта					
Обозначение характерных точек границ	Координаты, м		Метод определения координат характерной точки	Средняя квадратическая погрешность положения характерной точки (Mt), м	Описание обозначения точки на местности (при наличии)
	X	Y			
1	2	3	4	5	6
551	462791.06	4187700.34	Аналитический метод	0.10	Закрепление отсутствует
552	462794.56	4187708.49	Аналитический метод	0.10	Закрепление отсутствует
553	462868.27	4187887.39	Аналитический метод	0.10	Закрепление отсутствует
554	462908.91	4187986.83	Аналитический метод	0.10	Закрепление отсутствует
555	462934.91	4188051.29	Аналитический метод	0.10	Закрепление отсутствует
556	462956.85	4188104.12	Аналитический метод	0.10	Закрепление отсутствует
557	462985.06	4188173.16	Аналитический метод	0.10	Закрепление отсутствует
558	463039.06	4188306.14	Аналитический метод	0.10	Закрепление отсутствует
559	463041.32	4188311.70	Аналитический метод	0.10	Закрепление отсутствует
560	463084.00	4188416.83	Аналитический метод	0.10	Закрепление отсутствует
561	463095.40	4188444.34	Аналитический метод	0.10	Закрепление отсутствует
562	463113.42	4188488.64	Аналитический метод	0.10	Закрепление отсутствует
563	463116.80	4188496.01	Аналитический метод	0.10	Закрепление отсутствует
564	463253.47	4188825.94	Аналитический метод	0.10	Закрепление отсутствует
565	463267.20	4188861.52	Аналитический метод	0.10	Закрепление отсутствует
566	463279.83	4188892.31	Аналитический метод	0.10	Закрепление отсутствует
567	463367.68	4189115.54	Аналитический метод	0.10	Закрепление отсутствует
568	463379.35	4189146.63	Аналитический метод	0.10	Закрепление отсутствует
569	463433.23	4189282.30	Аналитический метод	0.10	Закрепление отсутствует
570	463452.38	4189331.59	Аналитический метод	0.10	Закрепление отсутствует
571	463456.60	4189341.97	Аналитический метод	0.10	Закрепление отсутствует
572	463458.86	4189347.53	Аналитический метод	0.10	Закрепление отсутствует
573	463460.13	4189350.65	Аналитический метод	0.10	Закрепление отсутствует
574	463470.72	4189429.11	Аналитический метод	0.10	Закрепление отсутствует
575	463478.33	4189438.95	Аналитический метод	0.10	Закрепление отсутствует

2. Сведения о характерных точках границ объекта					
Обозначение характерных точек границ	Координаты, м		Метод определения координат характерной точки	Средняя квадратическая погрешность положения характерной точки (Mt), м	Описание обозначения точки на местности (при наличии)
	X	Y			
1	2	3	4	5	6
576	463487.02	4189450.18	Аналитический метод	0.10	Закрепление отсутствует
420	463510.83	4189435.53	Аналитический метод	0.10	Закрепление отсутствует
577	462562.79	4187202.92	Аналитический метод	0.10	Закрепление отсутствует
578	462538.81	4187223.90	Аналитический метод	0.10	Закрепление отсутствует
579	462538.61	4187224.88	Аналитический метод	0.10	Закрепление отсутствует
580	462537.80	4187224.74	Аналитический метод	0.10	Закрепление отсутствует
581	462658.41	4187541.94	Аналитический метод	0.10	Закрепление отсутствует
582	462659.33	4187542.35	Аналитический метод	0.10	Закрепление отсутствует
583	462658.91	4187543.46	Аналитический метод	0.10	Закрепление отсутствует
584	462692.24	4187538.00	Аналитический метод	0.10	Закрепление отсутствует
585	462590.30	4187310.81	Аналитический метод	0.10	Закрепление отсутствует
586	462565.67	4187209.99	Аналитический метод	0.10	Закрепление отсутствует
577	462562.79	4187202.92	Аналитический метод	0.10	Закрепление отсутствует
587	463460.15	4189535.95	Аналитический метод	0.10	Закрепление отсутствует
588	463461.61	4189535.79	Аналитический метод	0.10	Закрепление отсутствует
589	463447.07	4189485.83	Аналитический метод	0.10	Закрепление отсутствует
590	463445.32	4189486.97	Аналитический метод	0.10	Закрепление отсутствует
591	463442.98	4189478.94	Аналитический метод	0.10	Закрепление отсутствует
592	463463.50	4189465.54	Аналитический метод	0.10	Закрепление отсутствует
593	463443.97	4189440.30	Аналитический метод	0.10	Закрепление отсутствует
594	463433.13	4189359.94	Аналитический метод	0.10	Закрепление отсутствует
595	463405.38	4189394.30	Аналитический метод	0.10	Закрепление отсутствует
596	463405.90	4189395.64	Аналитический метод	0.10	Закрепление отсутствует
597	463406.55	4189396.09	Аналитический метод	0.10	Закрепление отсутствует
598	463406.24	4189396.55	Аналитический метод	0.10	Закрепление отсутствует

2. Сведения о характерных точках границ объекта					
Обозначение характерных точек границ	Координаты, м		Метод определения координат характерной точки	Средняя квадратическая погрешность положения характерной точки (Mt), м	Описание обозначения точки на местности (при наличии)
	X	Y			
1	2	3	4	5	6
587	463460.15	4189535.95	Аналитический метод	0.10	Закрепление отсутствует
599	463487.91	4189497.09	Аналитический метод	0.10	Закрепление отсутствует
600	463468.41	4189471.89	Аналитический метод	0.10	Закрепление отсутствует
601	463452.32	4189482.40	Аналитический метод	0.10	Закрепление отсутствует
602	463469.09	4189540.00	Аналитический метод	0.10	Закрепление отсутствует
603	463500.12	4189526.95	Аналитический метод	0.10	Закрепление отсутствует
599	463487.91	4189497.09	Аналитический метод	0.10	Закрепление отсутствует
604	463465.28	4189548.26	Аналитический метод	0.10	Закрепление отсутствует
605	463464.95	4189548.36	Аналитический метод	0.10	Закрепление отсутствует
606	463479.22	4189585.26	Аналитический метод	0.10	Закрепление отсутствует
607	463480.14	4189584.20	Аналитический метод	0.10	Закрепление отсутствует
608	463480.87	4189584.89	Аналитический метод	0.10	Закрепление отсутствует
609	463522.63	4189581.99	Аналитический метод	0.10	Закрепление отсутствует
610	463502.40	4189532.52	Аналитический метод	0.10	Закрепление отсутствует
604	463465.28	4189548.26	Аналитический метод	0.10	Закрепление отсутствует
611	464262.50	4191394.81	Аналитический метод	0.10	Закрепление отсутствует
612	464264.20	4191393.92	Аналитический метод	0.10	Закрепление отсутствует
613	464264.67	4191394.80	Аналитический метод	0.10	Закрепление отсутствует
614	464262.93	4191395.72	Аналитический метод	0.10	Закрепление отсутствует
615	464330.20	4191508.17	Аналитический метод	0.10	Закрепление отсутствует
616	464263.23	4191386.76	Аналитический метод	0.10	Закрепление отсутствует
617	464217.07	4191281.43	Аналитический метод	0.10	Закрепление отсутствует
611	464262.50	4191394.81	Аналитический метод	0.10	Закрепление отсутствует
618	465657.88	4194432.68	Аналитический метод	0.10	Закрепление отсутствует
619	465665.49	4194430.03	Аналитический метод	0.10	Закрепление отсутствует

2. Сведения о характерных точках границ объекта					
Обозначение характерных точек границ	Координаты, м		Метод определения координат характерной точки	Средняя квадратическая погрешность положения характерной точки (Mt), м	Описание обозначения точки на местности (при наличии)
	X	Y			
1	2	3	4	5	6
620	465716.15	4194533.72	Аналитический метод	0.10	Закрепление отсутствует
621	465719.67	4194540.91	Аналитический метод	0.10	Закрепление отсутствует
622	465890.78	4194891.11	Аналитический метод	0.10	Закрепление отсутствует
623	465899.53	4194909.01	Аналитический метод	0.10	Закрепление отсутствует
624	465901.28	4194908.10	Аналитический метод	0.10	Закрепление отсутствует
625	465901.67	4194909.02	Аналитический метод	0.10	Закрепление отсутствует
626	465899.97	4194909.88	Аналитический метод	0.10	Закрепление отсутствует
627	465910.37	4194929.56	Аналитический метод	0.10	Закрепление отсутствует
628	466143.32	4195370.61	Аналитический метод	0.10	Закрепление отсутствует
629	466220.23	4195547.79	Аналитический метод	0.10	Закрепление отсутствует
630	466148.65	4195810.69	Аналитический метод	0.10	Закрепление отсутствует
631	466143.91	4195826.57	Аналитический метод	0.10	Закрепление отсутствует
632	466145.72	4195826.71	Аналитический метод	0.10	Закрепление отсутствует
633	466145.62	4195827.70	Аналитический метод	0.10	Закрепление отсутствует
634	466144.00	4195827.59	Аналитический метод	0.10	Закрепление отсутствует
635	466148.59	4195843.37	Аналитический метод	0.10	Закрепление отсутствует
636	466210.88	4196058.43	Аналитический метод	0.10	Закрепление отсутствует
637	466221.77	4196096.03	Аналитический метод	0.10	Закрепление отсутствует
638	466223.61	4196095.37	Аналитический метод	0.10	Закрепление отсутствует
639	466223.96	4196096.31	Аналитический метод	0.10	Закрепление отсутствует
640	466222.08	4196096.99	Аналитический метод	0.10	Закрепление отсутствует
641	466239.64	4196145.93	Аналитический метод	0.10	Закрепление отсутствует
642	466422.42	4196655.09	Аналитический метод	0.10	Закрепление отсутствует
643	466425.16	4196662.71	Аналитический метод	0.10	Закрепление отсутствует
644	466425.79	4196661.85	Аналитический метод	0.10	Закрепление отсутствует

2. Сведения о характерных точках границ объекта					
Обозначение характерных точек границ	Координаты, м		Метод определения координат характерной точки	Средняя квадратическая погрешность положения характерной точки (Mt), м	Описание обозначения точки на местности (при наличии)
	X	Y			
1	2	3	4	5	6
645	466426.57	4196662.48	Аналитический метод	0.10	Закрепление отсутствует
646	466426.23	4196662.94	Аналитический метод	0.10	Закрепление отсутствует
647	466429.23	4196662.79	Аналитический метод	0.10	Закрепление отсутствует
648	466656.78	4196651.69	Аналитический метод	0.10	Закрепление отсутствует
649	466676.63	4196650.72	Аналитический метод	0.10	Закрепление отсутствует
650	466822.91	4196881.94	Аналитический метод	0.10	Закрепление отсутствует
651	466832.87	4196897.68	Аналитический метод	0.10	Закрепление отсутствует
652	466833.79	4196896.42	Аналитический метод	0.10	Закрепление отсутствует
653	466834.55	4196897.06	Аналитический метод	0.10	Закрепление отсутствует
654	466833.50	4196898.47	Аналитический метод	0.10	Закрепление отсутствует
655	466846.78	4196905.74	Аналитический метод	0.10	Закрепление отсутствует
656	467022.01	4197001.63	Аналитический метод	0.10	Закрепление отсутствует
657	467258.62	4197382.52	Аналитический метод	0.10	Закрепление отсутствует
658	467262.84	4197389.32	Аналитический метод	0.10	Закрепление отсутствует
659	467662.38	4198032.51	Аналитический метод	0.10	Закрепление отсутствует
660	467667.35	4198040.50	Аналитический метод	0.10	Закрепление отсутствует
661	467646.87	4198082.97	Аналитический метод	0.10	Закрепление отсутствует
662	467648.31	4198082.98	Аналитический метод	0.10	Закрепление отсутствует
663	467648.23	4198083.98	Аналитический метод	0.10	Закрепление отсутствует
664	467647.27	4198083.97	Аналитический метод	0.10	Закрепление отсутствует
665	467683.89	4198144.36	Аналитический метод	0.10	Закрепление отсутствует
666	467712.58	4198116.56	Аналитический метод	0.10	Закрепление отсутствует
667	467715.13	4198107.91	Аналитический метод	0.10	Закрепление отсутствует
668	467710.81	4198102.15	Аналитический метод	0.10	Закрепление отсутствует
669	467687.21	4198065.30	Аналитический метод	0.10	Закрепление отсутствует

2. Сведения о характерных точках границ объекта					
Обозначение характерных точек границ	Координаты, м		Метод определения координат характерной точки	Средняя квадратическая погрешность положения характерной точки (Mt), м	Описание обозначения точки на местности (при наличии)
	X	Y			
1	2	3	4	5	6
670	467692.27	4198062.07	Аналитический метод	0.10	Закрепление отсутствует
671	467715.74	4198098.73	Аналитический метод	0.10	Закрепление отсутствует
672	467706.84	4198083.26	Аналитический метод	0.10	Закрепление отсутствует
673	467712.63	4198077.53	Аналитический метод	0.10	Закрепление отсутствует
674	467717.19	4198084.27	Аналитический метод	0.10	Закрепление отсутствует
675	467716.92	4198084.54	Аналитический метод	0.10	Закрепление отсутствует
676	467725.92	4198099.62	Аналитический метод	0.10	Закрепление отсутствует
677	467724.19	4198105.49	Аналитический метод	0.10	Закрепление отсутствует
678	467728.69	4198101.26	Аналитический метод	0.10	Закрепление отсутствует
679	467768.51	4198063.49	Аналитический метод	0.10	Закрепление отсутствует
680	467799.51	4198036.47	Аналитический метод	0.10	Закрепление отсутствует
681	467827.20	4198014.19	Аналитический метод	0.10	Закрепление отсутствует
682	467833.73	4198022.53	Аналитический метод	0.10	Закрепление отсутствует
683	467826.41	4198027.80	Аналитический метод	0.10	Закрепление отсутствует
684	467822.01	4198025.15	Аналитический метод	0.10	Закрепление отсутствует
685	467781.46	4198060.82	Аналитический метод	0.10	Закрепление отсутствует
686	467777.95	4198065.56	Аналитический метод	0.10	Закрепление отсутствует
687	467734.20	4198107.06	Аналитический метод	0.10	Закрепление отсутствует
688	467727.08	4198113.81	Аналитический метод	0.10	Закрепление отсутствует
689	467735.43	4198124.93	Аналитический метод	0.10	Закрепление отсутствует
690	467749.03	4198145.55	Аналитический метод	0.10	Закрепление отсутствует
691	467757.39	4198158.95	Аналитический метод	0.10	Закрепление отсутствует
692	467797.53	4198229.43	Аналитический метод	0.10	Закрепление отсутствует
693	467806.27	4198246.34	Аналитический метод	0.10	Закрепление отсутствует
694	467800.94	4198249.10	Аналитический метод	0.10	Закрепление отсутствует

2. Сведения о характерных точках границ объекта					
Обозначение характерных точек границ	Координаты, м		Метод определения координат характерной точки	Средняя квадратическая погрешность положения характерной точки (Mt), м	Описание обозначения точки на местности (при наличии)
	X	Y			
1	2	3	4	5	6
695	467792.25	4198232.29	Аналитический метод	0.10	Закрепление отсутствует
696	467750.88	4198159.64	Аналитический метод	0.10	Закрепление отсутствует
697	467748.48	4198159.44	Аналитический метод	0.10	Закрепление отсутствует
698	467715.26	4198184.92	Аналитический метод	0.10	Закрепление отсутствует
699	467714.26	4198186.10	Аналитический метод	0.10	Закрепление отсутствует
700	467710.63	4198188.47	Аналитический метод	0.10	Закрепление отсутствует
701	467724.75	4198211.75	Аналитический метод	0.10	Закрепление отсутствует
702	467725.20	4198210.77	Аналитический метод	0.10	Закрепление отсутствует
703	467726.08	4198211.24	Аналитический метод	0.10	Закрепление отсутствует
704	467725.46	4198212.57	Аналитический метод	0.10	Закрепление отсутствует
705	467773.43	4198215.86	Аналитический метод	0.10	Закрепление отсутствует
706	467801.72	4198265.20	Аналитический метод	0.10	Закрепление отсутствует
707	467803.61	4198263.98	Аналитический метод	0.10	Закрепление отсутствует
708	467804.17	4198264.82	Аналитический метод	0.10	Закрепление отсутствует
709	467802.28	4198266.05	Аналитический метод	0.10	Закрепление отсутствует
710	467804.25	4198268.68	Аналитический метод	0.10	Закрепление отсутствует
711	467926.46	4198430.78	Аналитический метод	0.10	Закрепление отсутствует
712	467985.34	4198521.60	Аналитический метод	0.10	Закрепление отсутствует
713	467989.69	4198528.31	Аналитический метод	0.10	Закрепление отсутствует
714	468346.93	4199079.31	Аналитический метод	0.10	Закрепление отсутствует
715	468682.43	4199615.40	Аналитический метод	0.10	Закрепление отсутствует
716	468686.68	4199622.18	Аналитический метод	0.10	Закрепление отсутствует
717	468908.29	4199976.28	Аналитический метод	0.10	Закрепление отсутствует
718	468918.76	4199991.08	Аналитический метод	0.10	Закрепление отсутствует
719	468920.19	4199989.84	Аналитический метод	0.10	Закрепление отсутствует

2. Сведения о характерных точках границ объекта					
Обозначение характерных точек границ	Координаты, м		Метод определения координат характерной точки	Средняя квадратическая погрешность положения характерной точки (Mt), м	Описание обозначения точки на местности (при наличии)
	X	Y			
1	2	3	4	5	6
720	468920.81	4199990.62	Аналитический метод	0.10	Закрепление отсутствует
721	468919.36	4199991.86	Аналитический метод	0.10	Закрепление отсутствует
722	468929.79	4200003.53	Аналитический метод	0.10	Закрепление отсутствует
723	468981.77	4200064.57	Аналитический метод	0.10	Закрепление отсутствует
724	469028.21	4200134.51	Аналитический метод	0.10	Закрепление отсутствует
725	469032.63	4200141.17	Аналитический метод	0.10	Закрепление отсутствует
726	469390.24	4200679.75	Аналитический метод	0.10	Закрепление отсутствует
727	469831.73	4201368.98	Аналитический метод	0.10	Закрепление отсутствует
728	469941.23	4201554.72	Аналитический метод	0.10	Закрепление отсутствует
729	469948.30	4201567.28	Аналитический метод	0.10	Закрепление отсутствует
730	469949.88	4201566.12	Аналитический метод	0.10	Закрепление отсутствует
731	469950.36	4201567.00	Аналитический метод	0.10	Закрепление отсутствует
732	469948.81	4201568.09	Аналитический метод	0.10	Закрепление отсутствует
733	469956.82	4201579.70	Аналитический метод	0.10	Закрепление отсутствует
734	470327.68	4202121.60	Аналитический метод	0.10	Закрепление отсутствует
735	470567.78	4202514.51	Аналитический метод	0.10	Закрепление отсутствует
736	470579.91	4202534.35	Аналитический метод	0.10	Закрепление отсутствует
737	470581.60	4202533.30	Аналитический метод	0.10	Закрепление отсутствует
738	470582.13	4202534.14	Аналитический метод	0.10	Закрепление отсутствует
739	470580.45	4202535.19	Аналитический метод	0.10	Закрепление отсутствует
740	470592.95	4202554.09	Аналитический метод	0.10	Закрепление отсутствует
741	470960.31	4203109.47	Аналитический метод	0.10	Закрепление отсутствует
742	471065.86	4203274.55	Аналитический метод	0.10	Закрепление отсутствует
743	471070.17	4203281.29	Аналитический метод	0.10	Закрепление отсутствует
744	471704.72	4204273.72	Аналитический метод	0.10	Закрепление отсутствует

2. Сведения о характерных точках границ объекта					
Обозначение характерных точек границ	Координаты, м		Метод определения координат характерной точки	Средняя квадратическая погрешность положения характерной точки (Mt), м	Описание обозначения точки на местности (при наличии)
	X	Y			
1	2	3	4	5	6
745	471709.03	4204280.46	Аналитический метод	0.10	Закрепление отсутствует
746	471721.45	4204299.88	Аналитический метод	0.10	Закрепление отсутствует
747	471770.05	4204443.59	Аналитический метод	0.10	Закрепление отсутствует
748	471777.75	4204466.34	Аналитический метод	0.10	Закрепление отсутствует
749	471779.28	4204465.41	Аналитический метод	0.10	Закрепление отсутствует
750	471779.76	4204466.28	Аналитический метод	0.10	Закрепление отсутствует
751	471778.22	4204467.21	Аналитический метод	0.10	Закрепление отсутствует
752	471790.91	4204482.64	Аналитический метод	0.10	Закрепление отсутствует
753	471991.24	4204717.95	Аналитический метод	0.10	Закрепление отсутствует
754	472116.00	4204916.93	Аналитический метод	0.10	Закрепление отсутствует
755	472133.26	4204944.46	Аналитический метод	0.10	Закрепление отсутствует
756	472134.91	4204943.37	Аналитический метод	0.10	Закрепление отсутствует
757	472135.47	4204944.20	Аналитический метод	0.10	Закрепление отсутствует
758	472133.80	4204945.31	Аналитический метод	0.10	Закрепление отсутствует
759	472155.19	4204978.73	Аналитический метод	0.10	Закрепление отсутствует
760	473082.66	4206427.73	Аналитический метод	0.10	Закрепление отсутствует
761	473127.39	4206497.61	Аналитический метод	0.10	Закрепление отсутствует
762	473129.16	4206496.52	Аналитический метод	0.10	Закрепление отсутствует
763	473129.69	4206497.37	Аналитический метод	0.10	Закрепление отсутствует
764	473127.93	4206498.46	Аналитический метод	0.10	Закрепление отсутствует
765	473143.96	4206522.94	Аналитический метод	0.10	Закрепление отсутствует
766	473146.58	4206520.51	Аналитический метод	0.10	Закрепление отсутствует
767	473141.72	4206512.81	Аналитический метод	0.10	Закрепление отсутствует
768	473122.50	4206482.18	Аналитический метод	0.10	Закрепление отсутствует
769	473094.03	4206435.63	Аналитический метод	0.10	Закрепление отсутствует

2. Сведения о характерных точках границ объекта					
Обозначение характерных точек границ	Координаты, м		Метод определения координат характерной точки	Средняя квадратическая погрешность положения характерной точки (Mt), м	Описание обозначения точки на местности (при наличии)
	X	Y			
1	2	3	4	5	6
770	473089.49	4206428.53	Аналитический метод	0.10	Закрепление отсутствует
771	473098.12	4206423.23	Аналитический метод	0.10	Закрепление отсутствует
772	473101.26	4206428.34	Аналитический метод	0.10	Закрепление отсутствует
773	473097.83	4206430.44	Аналитический метод	0.10	Закрепление отсутствует
774	473102.03	4206437.22	Аналитический метод	0.10	Закрепление отсутствует
775	473127.60	4206479.02	Аналитический метод	0.10	Закрепление отсутствует
776	473145.15	4206506.99	Аналитический метод	0.10	Закрепление отсутствует
777	473149.41	4206513.76	Аналитический метод	0.10	Закрепление отсутствует
778	473152.77	4206511.64	Аналитический метод	0.10	Закрепление отсутствует
779	473159.20	4206521.67	Аналитический метод	0.10	Закрепление отсутствует
780	473155.82	4206523.86	Аналитический метод	0.10	Закрепление отсутствует
781	473160.12	4206530.60	Аналитический метод	0.10	Закрепление отсутствует
782	473170.74	4206547.74	Аналитический метод	0.10	Закрепление отсутствует
783	473235.65	4206500.28	Аналитический метод	0.10	Закрепление отсутствует
784	473236.90	4206499.42	Аналитический метод	0.10	Закрепление отсутствует
785	473238.74	4206498.15	Аналитический метод	0.10	Закрепление отсутствует
786	473237.71	4206491.06	Аналитический метод	0.10	Закрепление отсутствует
787	473243.63	4206490.20	Аналитический метод	0.10	Закрепление отсутствует
788	473245.51	4206502.99	Аналитический метод	0.10	Закрепление отсутствует
789	473206.20	4206532.44	Аналитический метод	0.10	Закрепление отсутствует
790	473175.03	4206554.81	Аналитический метод	0.10	Закрепление отсутствует
791	473176.23	4206556.79	Аналитический метод	0.10	Закрепление отсутствует
792	473188.79	4206577.44	Аналитический метод	0.10	Закрепление отсутствует
793	473203.83	4206599.86	Аналитический метод	0.10	Закрепление отсутствует
794	473208.14	4206606.70	Аналитический метод	0.10	Закрепление отсутствует

2. Сведения о характерных точках границ объекта					
Обозначение характерных точек границ	Координаты, м		Метод определения координат характерной точки	Средняя квадратическая погрешность положения характерной точки (Mt), м	Описание обозначения точки на местности (при наличии)
	X	Y			
1	2	3	4	5	6
795	473211.52	4206604.57	Аналитический метод	0.10	Закрепление отсутствует
796	473214.72	4206609.64	Аналитический метод	0.10	Закрепление отсутствует
797	473206.26	4206614.97	Аналитический метод	0.10	Закрепление отсутствует
798	473198.26	4206602.27	Аналитический метод	0.10	Закрепление отсутствует
799	473183.73	4206580.67	Аналитический метод	0.10	Закрепление отсутствует
800	473170.19	4206558.28	Аналитический метод	0.10	Закрепление отсутствует
801	473168.08	4206559.79	Аналитический метод	0.10	Закрепление отсутствует
802	473206.84	4206619.01	Аналитический метод	0.10	Закрепление отсутствует
803	473311.68	4206779.16	Аналитический метод	0.10	Закрепление отсутствует
804	473779.09	4207523.49	Аналитический метод	0.10	Закрепление отсутствует
805	474081.29	4208187.98	Аналитический метод	0.10	Закрепление отсутствует
806	474112.83	4208352.22	Аналитический метод	0.10	Закрепление отсутствует
807	474115.65	4208366.92	Аналитический метод	0.10	Закрепление отсутствует
808	474117.62	4208366.56	Аналитический метод	0.10	Закрепление отсутствует
809	474117.77	4208367.55	Аналитический метод	0.10	Закрепление отсутствует
810	474116.03	4208367.89	Аналитический метод	0.10	Закрепление отсутствует
811	474140.44	4208421.95	Аналитический метод	0.10	Закрепление отсутствует
812	474141.89	4208420.87	Аналитический метод	0.10	Закрепление отсутствует
813	474142.45	4208421.70	Аналитический метод	0.10	Закрепление отсутствует
814	474140.91	4208422.84	Аналитический метод	0.10	Закрепление отсутствует
815	474153.62	4208440.09	Аналитический метод	0.10	Закрепление отсутствует
816	474240.13	4208558.59	Аналитический метод	0.10	Закрепление отсутствует
817	474276.99	4208648.89	Аналитический метод	0.10	Закрепление отсутствует
818	474280.01	4208656.29	Аналитический метод	0.10	Закрепление отсутствует
819	474407.11	4208967.63	Аналитический метод	0.10	Закрепление отсутствует

2. Сведения о характерных точках границ объекта					
Обозначение характерных точек границ	Координаты, м		Метод определения координат характерной точки	Средняя квадратическая погрешность положения характерной точки (Mt), м	Описание обозначения точки на местности (при наличии)
	X	Y			
1	2	3	4	5	6
820	474422.99	4209006.52	Аналитический метод	0.10	Закрепление отсутствует
821	474424.87	4209005.69	Аналитический метод	0.10	Закрепление отсутствует
822	474425.28	4209006.60	Аналитический метод	0.10	Закрепление отсутствует
823	474423.38	4209007.44	Аналитический метод	0.10	Закрепление отсутствует
824	474445.99	4209058.48	Аналитический метод	0.10	Закрепление отсутствует
825	474608.94	4209426.21	Аналитический метод	0.10	Закрепление отсутствует
826	475431.84	4211365.56	Аналитический метод	0.10	Закрепление отсутствует
827	475436.51	4211504.13	Аналитический метод	0.10	Закрепление отсутствует
828	475436.78	4211512.12	Аналитический метод	0.10	Закрепление отсутствует
829	475439.29	4211586.50	Аналитический метод	0.10	Закрепление отсутствует
830	475429.29	4211613.20	Аналитический метод	0.10	Закрепление отсутствует
831	475423.71	4211628.12	Аналитический метод	0.10	Закрепление отсутствует
832	475425.55	4211628.55	Аналитический метод	0.10	Закрепление отсутствует
833	475425.29	4211629.51	Аналитический метод	0.10	Закрепление отсутствует
834	475423.84	4211629.19	Аналитический метод	0.10	Закрепление отсутствует
835	475427.90	4211650.08	Аналитический метод	0.10	Закрепление отсутствует
836	475440.56	4211715.14	Аналитический метод	0.10	Закрепление отсутствует
837	475443.99	4211732.38	Аналитический метод	0.10	Закрепление отсутствует
838	475445.65	4211731.66	Аналитический метод	0.10	Закрепление отсутствует
839	475446.01	4211732.59	Аналитический метод	0.10	Закрепление отсутствует
840	475444.85	4211733.09	Аналитический метод	0.10	Закрепление отсутствует
841	475452.17	4211739.15	Аналитический метод	0.10	Закрепление отсутствует
842	475649.09	4211905.81	Аналитический метод	0.10	Закрепление отсутствует
843	475652.69	4211908.85	Аналитический метод	0.10	Закрепление отсутствует
844	475647.52	4211914.96	Аналитический метод	0.10	Закрепление отсутствует

2. Сведения о характерных точках границ объекта					
Обозначение характерных точек границ	Координаты, м		Метод определения координат характерной точки	Средняя квадратическая погрешность положения характерной точки (Mt), м	Описание обозначения точки на местности (при наличии)
	X	Y			
1	2	3	4	5	6
845	475436.69	4211736.67	Аналитический метод	0.10	Закрепление отсутствует
846	475421.08	4211656.77	Аналитический метод	0.10	Закрепление отсутствует
847	475415.68	4211629.10	Аналитический метод	0.10	Закрепление отсутствует
848	475417.29	4211622.45	Аналитический метод	0.10	Закрепление отсутствует
849	475431.24	4211585.19	Аналитический метод	0.10	Закрепление отсутствует
850	475423.90	4211367.32	Аналитический метод	0.10	Закрепление отсутствует
851	475235.37	4210923.00	Аналитический метод	0.10	Закрепление отсутствует
852	474983.63	4210329.74	Аналитический метод	0.10	Закрепление отсутствует
853	474781.96	4209854.47	Аналитический метод	0.10	Закрепление отсутствует
854	474601.60	4209429.39	Аналитический метод	0.10	Закрепление отсутствует
855	474534.49	4209277.95	Аналитический метод	0.10	Закрепление отсутствует
856	474415.83	4209010.16	Аналитический метод	0.10	Закрепление отсутствует
857	474347.80	4208843.51	Аналитический метод	0.10	Закрепление отсутствует
858	474250.89	4208606.11	Аналитический метод	0.10	Закрепление отсутствует
859	474233.09	4208562.52	Аналитический метод	0.10	Закрепление отсутствует
860	474215.15	4208537.88	Аналитический метод	0.10	Закрепление отсутствует
861	474133.80	4208426.68	Аналитический метод	0.10	Закрепление отсутствует
862	474108.01	4208369.57	Аналитический метод	0.10	Закрепление отсутствует
863	474079.13	4208219.19	Аналитический метод	0.10	Закрепление отсутствует
864	474073.61	4208190.42	Аналитический метод	0.10	Закрепление отсутствует
865	474056.35	4208152.48	Аналитический метод	0.10	Закрепление отсутствует
866	473780.81	4207546.60	Аналитический метод	0.10	Закрепление отсутствует
867	473772.03	4207527.29	Аналитический метод	0.10	Закрепление отсутствует
868	473762.57	4207512.22	Аналитический метод	0.10	Закрепление отсутствует
869	473632.31	4207304.80	Аналитический метод	0.10	Закрепление отсутствует

2. Сведения о характерных точках границ объекта					
Обозначение характерных точек границ	Координаты, м		Метод определения координат характерной точки	Средняя квадратическая погрешность положения характерной точки (Mt), м	Описание обозначения точки на местности (при наличии)
	X	Y			
1	2	3	4	5	6
870	473395.78	4206928.13	Аналитический метод	0.10	Закрепление отсутствует
871	473322.74	4206811.82	Аналитический метод	0.10	Закрепление отсутствует
872	473305.21	4206783.91	Аналитический метод	0.10	Закрепление отсутствует
873	473286.87	4206755.87	Аналитический метод	0.10	Закрепление отсутствует
874	473271.32	4206732.77	Аналитический метод	0.10	Закрепление отсутствует
875	473245.38	4206692.49	Аналитический метод	0.10	Закрепление отсутствует
876	473203.89	4206629.10	Аналитический метод	0.10	Закрепление отсутствует
877	473161.58	4206564.46	Аналитический метод	0.10	Закрепление отсутствует
878	473159.92	4206565.57	Аналитический метод	0.10	Закрепление отсутствует
879	473154.49	4206569.54	Аналитический метод	0.10	Закрепление отсутствует
880	473148.26	4206570.20	Аналитический метод	0.10	Закрепление отсутствует
881	473140.84	4206542.43	Аналитический метод	0.10	Закрепление отсутствует
882	473130.77	4206566.75	Аналитический метод	0.10	Закрепление отсутствует
883	473121.28	4206573.49	Аналитический метод	0.10	Закрепление отсутствует
884	473029.90	4206638.33	Аналитический метод	0.10	Закрепление отсутствует
885	472762.81	4206721.86	Аналитический метод	0.10	Закрепление отсутствует
886	472736.04	4206709.88	Аналитический метод	0.10	Закрепление отсутствует
887	472706.75	4206696.73	Аналитический метод	0.10	Закрепление отсутствует
888	472719.65	4206718.35	Аналитический метод	0.10	Закрепление отсутствует
889	472714.48	4206721.41	Аналитический метод	0.10	Закрепление отсутствует
890	472699.25	4206695.68	Аналитический метод	0.10	Закрепление отсутствует
891	472683.32	4206705.64	Аналитический метод	0.10	Закрепление отсутствует
892	472466.07	4206826.03	Аналитический метод	0.10	Закрепление отсутствует
893	472466.07	4206829.09	Аналитический метод	0.10	Закрепление отсутствует
894	472456.07	4206829.09	Аналитический метод	0.10	Закрепление отсутствует

2. Сведения о характерных точках границ объекта					
Обозначение характерных точек границ	Координаты, м		Метод определения координат характерной точки	Средняя квадратическая погрешность положения характерной точки (Mt), м	Описание обозначения точки на местности (при наличии)
	X	Y			
1	2	3	4	5	6
895	472456.07	4206819.09	Аналитический метод	0.10	Закрепление отсутствует
896	472466.07	4206819.17	Аналитический метод	0.10	Закрепление отсутствует
897	472680.25	4206700.49	Аналитический метод	0.10	Закрепление отсутствует
898	472696.18	4206690.42	Аналитический метод	0.10	Закрепление отсутствует
899	472665.90	4206638.74	Аналитический метод	0.10	Закрепление отсутствует
900	472671.07	4206635.69	Аналитический метод	0.10	Закрепление отсутствует
901	472701.98	4206688.29	Аналитический метод	0.10	Закрепление отсутствует
902	472730.53	4206698.91	Аналитический метод	0.10	Закрепление отсутствует
903	472764.54	4206712.85	Аналитический метод	0.10	Закрепление отсутствует
904	473023.03	4206632.10	Аналитический метод	0.10	Закрепление отсутствует
905	473025.74	4206630.68	Аналитический метод	0.10	Закрепление отсутствует
906	473025.17	4206629.48	Аналитический метод	0.10	Закрепление отсутствует
907	473026.09	4206629.09	Аналитический метод	0.10	Закрепление отсутствует
908	473026.41	4206629.77	Аналитический метод	0.10	Закрепление отсутствует
909	473076.87	4206595.19	Аналитический метод	0.10	Закрепление отсутствует
910	473127.43	4206559.31	Аналитический метод	0.10	Закрепление отсутствует
911	473137.08	4206536.01	Аналитический метод	0.10	Закрепление отсутствует
912	473138.59	4206534.98	Аналитический метод	0.10	Закрепление отсутствует
913	473135.68	4206530.62	Аналитический метод	0.10	Закрепление отсутствует
914	473138.01	4206528.45	Аналитический метод	0.10	Закрепление отсутствует
915	473120.91	4206502.33	Аналитический метод	0.10	Закрепление отсутствует
916	472964.29	4206257.64	Аналитический метод	0.10	Закрепление отсутствует
917	472126.80	4204949.22	Аналитический метод	0.10	Закрепление отсутствует
918	471984.77	4204722.69	Аналитический метод	0.10	Закрепление отсутствует
919	471976.68	4204713.17	Аналитический метод	0.10	Закрепление отсутствует

2. Сведения о характерных точках границ объекта					
Обозначение характерных точек границ	Координаты, м		Метод определения координат характерной точки	Средняя квадратическая погрешность положения характерной точки (Mt), м	Описание обозначения точки на местности (при наличии)
	X	Y			
1	2	3	4	5	6
920	471903.87	4204627.45	Аналитический метод	0.10	Закрепление отсутствует
921	471770.82	4204470.83	Аналитический метод	0.10	Закрепление отсутствует
922	471721.71	4204325.63	Аналитический метод	0.10	Закрепление отсутствует
923	471714.18	4204303.37	Аналитический метод	0.10	Закрепление отсутствует
924	471692.98	4204270.21	Аналитический метод	0.10	Закрепление отсутствует
925	471201.64	4203501.76	Аналитический метод	0.10	Закрепление отсутствует
926	471138.32	4203402.73	Аналитический метод	0.10	Закрепление отсутствует
927	470966.66	4203134.25	Аналитический метод	0.10	Закрепление отсутствует
928	470953.58	4203113.84	Аналитический метод	0.10	Закрепление отсутствует
929	470934.08	4203084.32	Аналитический метод	0.10	Закрепление отсутствует
930	470706.56	4202740.36	Аналитический метод	0.10	Закрепление отсутствует
931	470573.40	4202539.04	Аналитический метод	0.10	Закрепление отсутствует
932	470320.96	4202125.95	Аналитический метод	0.10	Закрепление отсутствует
933	470153.17	4201880.83	Аналитический метод	0.10	Закрепление отсутствует
934	469965.75	4201607.25	Аналитический метод	0.10	Закрепление отсутствует
935	469940.26	4201569.90	Аналитический метод	0.10	Закрепление отсутствует
936	469824.91	4201373.17	Аналитический метод	0.10	Закрепление отсутствует
937	469383.53	4200684.12	Аналитический метод	0.10	Закрепление отсутствует
938	469119.00	4200285.71	Аналитический метод	0.10	Закрепление отсутствует
939	468987.18	4200087.17	Аналитический метод	0.10	Закрепление отсутствует
940	468975.38	4200069.41	Аналитический метод	0.10	Закрепление отсутствует
941	468912.66	4199996.35	Аналитический метод	0.10	Закрепление отсутствует
942	468901.51	4199980.52	Аналитический метод	0.10	Закрепление отсутствует
943	468742.28	4199724.70	Аналитический метод	0.10	Закрепление отсутствует
944	468606.38	4199508.02	Аналитический метод	0.10	Закрепление отсутствует

2. Сведения о характерных точках границ объекта					
Обозначение характерных точек границ	Координаты, м		Метод определения координат характерной точки	Средняя квадратическая погрешность положения характерной точки (Mt), м	Описание обозначения точки на местности (при наличии)
	X	Y			
1	2	3	4	5	6
945	468541.60	4199404.74	Аналитический метод	0.10	Закрепление отсутствует
946	468350.38	4199099.86	Аналитический метод	0.10	Закрепление отсутствует
947	468340.19	4199083.65	Аналитический метод	0.10	Закрепление отсутствует
948	468326.70	4199062.82	Аналитический метод	0.10	Закрепление отсутствует
949	468008.98	4198572.93	Аналитический метод	0.10	Закрепление отсутствует
950	467919.90	4198435.37	Аналитический метод	0.10	Закрепление отсутствует
951	467795.26	4198270.05	Аналитический метод	0.10	Закрепление отсутствует
952	467776.14	4198236.68	Аналитический метод	0.10	Закрепление отсутствует
953	467768.62	4198223.55	Аналитический метод	0.10	Закрепление отсутствует
954	467759.86	4198222.95	Аналитический метод	0.10	Закрепление отсутствует
955	467720.66	4198220.44	Аналитический метод	0.10	Закрепление отсутствует
956	467697.19	4198181.75	Аналитический метод	0.10	Закрепление отсутствует
957	467678.12	4198180.01	Аналитический метод	0.10	Закрепление отсутствует
958	467602.46	4198251.78	Аналитический метод	0.10	Закрепление отсутствует
959	467545.79	4198305.37	Аналитический метод	0.10	Закрепление отсутствует
960	467530.33	4198320.19	Аналитический метод	0.10	Закрепление отсутствует
961	467529.39	4198321.05	Аналитический метод	0.10	Закрепление отсутствует
962	467523.09	4198371.53	Аналитический метод	0.10	Закрепление отсутствует
963	467542.78	4198396.52	Аналитический метод	0.10	Закрепление отсутствует
964	467538.07	4198400.23	Аналитический метод	0.10	Закрепление отсутствует
965	467517.70	4198374.39	Аналитический метод	0.10	Закрепление отсутствует
966	467500.65	4198352.74	Аналитический метод	0.10	Закрепление отсутствует
967	467487.85	4198359.67	Аналитический метод	0.10	Закрепление отсутствует
968	467458.12	4198373.22	Аналитический метод	0.10	Закрепление отсутствует
969	467374.60	4198451.66	Аналитический метод	0.10	Закрепление отсутствует

2. Сведения о характерных точках границ объекта					
Обозначение характерных точек границ	Координаты, м		Метод определения координат характерной точки	Средняя квадратическая погрешность положения характерной точки (Mt), м	Описание обозначения точки на местности (при наличии)
	X	Y			
1	2	3	4	5	6
970	467363.98	4198439.78	Аналитический метод	0.10	Закрепление отсутствует
971	467368.48	4198435.81	Аналитический метод	0.10	Закрепление отсутствует
972	467374.95	4198443.16	Аналитический метод	0.10	Закрепление отсутствует
973	467377.99	4198440.30	Аналитический метод	0.10	Закрепление отсутствует
974	467454.74	4198368.17	Аналитический метод	0.10	Закрепление отсутствует
975	467483.96	4198354.86	Аналитический метод	0.10	Закрепление отсутствует
976	467502.45	4198345.33	Аналитический метод	0.10	Закрепление отсутствует
977	467517.87	4198364.90	Аналитический метод	0.10	Закрепление отсутствует
978	467524.11	4198314.95	Аналитический метод	0.10	Закрепление отсутствует
979	467672.62	4198174.20	Аналитический метод	0.10	Закрепление отсутствует
980	467684.67	4198174.94	Аналитический метод	0.10	Закрепление отсутствует
981	467675.93	4198162.65	Аналитический метод	0.10	Закрепление отсутствует
982	467669.89	4198155.07	Аналитический метод	0.10	Закрепление отсутствует
983	467676.87	4198148.22	Аналитический метод	0.10	Закрепление отсутствует
984	467637.69	4198083.59	Аналитический метод	0.10	Закрепление отсутствует
985	467658.23	4198040.99	Аналитический метод	0.10	Закрепление отсутствует
986	467613.55	4197969.06	Аналитический метод	0.10	Закрепление отсутствует
987	467529.85	4197834.31	Аналитический метод	0.10	Закрепление отсутствует
988	467203.38	4197308.76	Аналитический метод	0.10	Закрепление отсутствует
989	467026.54	4197024.20	Аналитический метод	0.10	Закрепление отсутствует
990	467016.33	4197007.64	Аналитический метод	0.10	Закрепление отсутствует
991	466904.22	4196946.29	Аналитический метод	0.10	Закрепление отсутствует
992	466842.07	4196912.28	Аналитический метод	0.10	Закрепление отсутствует
993	466827.65	4196904.39	Аналитический метод	0.10	Закрепление отсутствует
994	466807.26	4196872.16	Аналитический метод	0.10	Закрепление отсутствует

2. Сведения о характерных точках границ объекта					
Обозначение характерных точек границ	Координаты, м		Метод определения координат характерной точки	Средняя квадратическая погрешность положения характерной точки (Mt), м	Описание обозначения точки на местности (при наличии)
	X	Y			
1	2	3	4	5	6
995	466677.66	4196667.31	Аналитический метод	0.10	Закрепление отсутствует
996	466672.36	4196658.94	Аналитический метод	0.10	Закрепление отсутствует
997	466657.01	4196659.68	Аналитический метод	0.10	Закрепление отсутствует
998	466419.73	4196671.26	Аналитический метод	0.10	Закрепление отсутствует
999	466306.86	4196356.87	Аналитический метод	0.10	Закрепление отсутствует
1000	466228.04	4196137.29	Аналитический метод	0.10	Закрепление отсутствует
1001	466214.32	4196099.08	Аналитический метод	0.10	Закрепление отсутствует
1002	466135.50	4195826.95	Аналитический метод	0.10	Закрепление отсутствует
1003	466146.29	4195787.55	Аналитический метод	0.10	Закрепление отсутствует
1004	466190.79	4195625.03	Аналитический метод	0.10	Закрепление отсутствует
1005	466211.77	4195548.39	Аналитический метод	0.10	Закрепление отсутствует
1006	466136.10	4195374.08	Аналитический метод	0.10	Закрепление отсутствует
1007	465946.94	4195015.92	Аналитический метод	0.10	Закрепление отсутствует
1008	465892.57	4194913.00	Аналитический метод	0.10	Закрепление отсутствует
618	465657.88	4194432.68	Аналитический метод	0.10	Закрепление отсутствует
1009	467712.07	4198179.83	Аналитический метод	0.10	Закрепление отсутствует
1010	467746.67	4198153.27	Аналитический метод	0.10	Закрепление отсутствует
1011	467730.52	4198128.39	Аналитический метод	0.10	Закрепление отсутствует
1012	467722.69	4198117.97	Аналитический метод	0.10	Закрепление отсутствует
1013	467721.43	4198119.17	Аналитический метод	0.10	Закрепление отсутствует
1014	467688.12	4198151.34	Аналитический метод	0.10	Закрепление отсутствует
1015	467701.75	4198173.82	Аналитический метод	0.10	Закрепление отсутствует
1016	467708.53	4198174.18	Аналитический метод	0.10	Закрепление отсутствует
1009	467712.07	4198179.83	Аналитический метод	0.10	Закрепление отсутствует
1017	473165.99	4206551.44	Аналитический метод	0.10	Закрепление отсутствует

2. Сведения о характерных точках границ объекта					
Обозначение характерных точек границ	Координаты, м		Метод определения координат характерной точки	Средняя квадратическая погрешность положения характерной точки (Mt), м	Описание обозначения точки на местности (при наличии)
	X	Y			
1	2	3	4	5	6
1018	473157.92	4206538.30	Аналитический метод	0.10	Закрепление отсутствует
1019	473149.86	4206525.66	Аналитический метод	0.10	Закрепление отсутствует
1020	473147.29	4206528.03	Аналитический метод	0.10	Закрепление отсутствует
1021	473163.69	4206553.09	Аналитический метод	0.10	Закрепление отсутствует
1017	473165.99	4206551.44	Аналитический метод	0.10	Закрепление отсутствует
1022	477816.52	4217897.07	Аналитический метод	0.10	Закрепление отсутствует
1023	477895.55	4217881.80	Аналитический метод	0.10	Закрепление отсутствует
1024	477972.14	4217867.01	Аналитический метод	0.10	Закрепление отсутствует
1025	478130.57	4217836.42	Аналитический метод	0.10	Закрепление отсутствует
1026	478141.70	4217834.52	Аналитический метод	0.10	Закрепление отсутствует
1027	478135.39	4217816.54	Аналитический метод	0.10	Закрепление отсутствует
1028	478105.34	4217731.04	Аналитический метод	0.10	Закрепление отсутствует
1029	478098.88	4217712.77	Аналитический метод	0.10	Закрепление отсутствует
1030	478089.12	4217689.45	Аналитический метод	0.10	Закрепление отсутствует
1031	477677.19	4216713.24	Аналитический метод	0.10	Закрепление отсутствует
1032	477004.12	4215118.18	Аналитический метод	0.10	Закрепление отсутствует
1033	476952.89	4214996.80	Аналитический метод	0.10	Закрепление отсутствует
1034	476915.93	4214909.22	Аналитический метод	0.10	Закрепление отсутствует
1035	476904.57	4214882.46	Аналитический метод	0.10	Закрепление отсутствует
1036	476891.11	4214859.73	Аналитический метод	0.10	Закрепление отсутствует
1037	476857.30	4214802.90	Аналитический метод	0.10	Закрепление отсутствует
1038	476834.37	4214764.37	Аналитический метод	0.10	Закрепление отсутствует
1039	476835.19	4214757.42	Аналитический метод	0.10	Закрепление отсутствует
1040	476871.18	4214723.33	Аналитический метод	0.10	Закрепление отсутствует
1041	476877.01	4214717.46	Аналитический метод	0.10	Закрепление отсутствует

2. Сведения о характерных точках границ объекта					
Обозначение характерных точек границ	Координаты, м		Метод определения координат характерной точки	Средняя квадратическая погрешность положения характерной точки (Mt), м	Описание обозначения точки на местности (при наличии)
	X	Y			
1	2	3	4	5	6
1042	476859.65	4214677.01	Аналитический метод	0.10	Закрепление отсутствует
1043	476840.14	4214684.81	Аналитический метод	0.10	Закрепление отсутствует
1044	476836.85	4214675.94	Аналитический метод	0.10	Закрепление отсутствует
1045	476849.65	4214653.73	Аналитический метод	0.10	Закрепление отсутствует
1046	476836.76	4214623.71	Аналитический метод	0.10	Закрепление отсутствует
1047	476715.54	4214621.89	Аналитический метод	0.10	Закрепление отсутствует
1048	476621.01	4214371.88	Аналитический метод	0.10	Закрепление отсутствует
1049	476502.37	4214125.34	Аналитический метод	0.10	Закрепление отсутствует
1050	476484.71	4214105.77	Аналитический метод	0.10	Закрепление отсутствует
1051	476356.20	4213963.26	Аналитический метод	0.10	Закрепление отсутствует
1052	476285.79	4213754.28	Аналитический метод	0.10	Закрепление отсутствует
1053	476356.67	4213602.12	Аналитический метод	0.10	Закрепление отсутствует
1054	476081.25	4212984.21	Аналитический метод	0.10	Закрепление отсутствует
1055	476056.29	4212893.01	Аналитический метод	0.10	Закрепление отсутствует
1056	476063.56	4212889.61	Аналитический метод	0.10	Закрепление отсутствует
1057	476067.41	4212903.59	Аналитический метод	0.10	Закрепление отсутствует
1058	476069.55	4212911.39	Аналитический метод	0.10	Закрепление отсутствует
1059	476082.41	4212958.19	Аналитический метод	0.10	Закрепление отсутствует
1060	476088.71	4212981.10	Аналитический метод	0.10	Закрепление отсутствует
1061	476090.62	4212980.43	Аналитический метод	0.10	Закрепление отсутствует
1062	476090.96	4212981.37	Аналитический метод	0.10	Закрепление отсутствует
1063	476089.05	4212982.05	Аналитический метод	0.10	Закрепление отсутствует
1064	476095.97	4212997.58	Аналитический метод	0.10	Закрепление отсутствует
1065	476365.39	4213602.33	Аналитический метод	0.10	Закрепление отсутствует
1066	476329.93	4213678.47	Аналитический метод	0.10	Закрепление отсутствует

2. Сведения о характерных точках границ объекта					
Обозначение характерных точек границ	Координаты, м		Метод определения координат характерной точки	Средняя квадратическая погрешность положения характерной точки (Mt), м	Описание обозначения точки на местности (при наличии)
	X	Y			
1	2	3	4	5	6
1067	476298.21	4213746.57	Аналитический метод	0.10	Закрепление отсутствует
1068	476294.61	4213754.33	Аналитический метод	0.10	Закрепление отсутствует
1069	476296.16	4213754.39	Аналитический метод	0.10	Закрепление отсутствует
1070	476296.05	4213755.38	Аналитический метод	0.10	Закрепление отсутствует
1071	476294.59	4213755.31	Аналитический метод	0.10	Закрепление отсутствует
1072	476298.22	4213766.09	Аналитический метод	0.10	Закрепление отсутствует
1073	476356.70	4213939.69	Аналитический метод	0.10	Закрепление отсутствует
1074	476363.16	4213958.88	Аналитический метод	0.10	Закрепление отсутствует
1075	476364.80	4213958.01	Аналитический метод	0.10	Закрепление отсутствует
1076	476365.23	4213958.92	Аналитический метод	0.10	Закрепление отсутствует
1077	476363.76	4213959.69	Аналитический метод	0.10	Закрепление отсутствует
1078	476375.08	4213972.26	Аналитический метод	0.10	Закрепление отсутствует
1079	476509.02	4214120.77	Аналитический метод	0.10	Закрепление отсутствует
1080	476628.65	4214369.19	Аналитический метод	0.10	Закрепление отсутствует
1081	476718.20	4214606.28	Аналитический метод	0.10	Закрепление отсутствует
1082	476721.01	4214613.70	Аналитический метод	0.10	Закрепление отсутствует
1083	476721.70	4214612.78	Аналитический метод	0.10	Закрепление отсутствует
1084	476722.48	4214613.41	Аналитический метод	0.10	Закрепление отсутствует
1085	476722.01	4214614.03	Аналитический метод	0.10	Закрепление отсутствует
1086	476728.83	4214614.08	Аналитический метод	0.10	Закрепление отсутствует
1087	476827.51	4214615.56	Аналитический метод	0.10	Закрепление отсутствует
1088	476841.84	4214615.28	Аналитический метод	0.10	Закрепление отсутствует
1089	476886.49	4214719.28	Аналитический метод	0.10	Закрепление отсутствует
1090	476866.68	4214739.21	Аналитический метод	0.10	Закрепление отсутствует
1091	476847.53	4214758.48	Аналитический метод	0.10	Закрепление отсутствует

2. Сведения о характерных точках границ объекта					
Обозначение характерных точек границ	Координаты, м		Метод определения координат характерной точки	Средняя квадратическая погрешность положения характерной точки (Mt), м	Описание обозначения точки на местности (при наличии)
	X	Y			
1	2	3	4	5	6
1092	476846.98	4214769.92	Аналитический метод	0.10	Закрепление отсутствует
1093	476911.78	4214878.82	Аналитический метод	0.10	Закрепление отсутствует
1094	477684.56	4216710.13	Аналитический метод	0.10	Закрепление отсутствует
1095	477759.00	4216886.54	Аналитический метод	0.10	Закрепление отсутствует
1096	477762.11	4216893.91	Аналитический метод	0.10	Закрепление отсутствует
1097	478106.43	4217709.86	Аналитический метод	0.10	Закрепление отсутствует
1098	478114.43	4217732.65	Аналитический метод	0.10	Закрепление отсутствует
1099	478142.63	4217813.00	Аналитический метод	0.10	Закрепление отсутствует
1100	478149.81	4217833.48	Аналитический метод	0.10	Закрепление отсутствует
1101	478144.97	4217813.63	Аналитический метод	0.10	Закрепление отсутствует
1102	478148.45	4217812.02	Аналитический метод	0.10	Закрепление отсутствует
1103	478140.28	4217781.48	Аналитический метод	0.10	Закрепление отсутствует
1104	478134.18	4217763.40	Аналитический метод	0.10	Закрепление отсутствует
1105	478128.82	4217746.80	Аналитический метод	0.10	Закрепление отсутствует
1106	478124.22	4217736.06	Аналитический метод	0.10	Закрепление отсутствует
1107	478133.22	4217731.85	Аналитический метод	0.10	Закрепление отсутствует
1108	478135.76	4217737.29	Аналитический метод	0.10	Закрепление отсутствует
1109	478132.02	4217739.04	Аналитический метод	0.10	Закрепление отсутствует
1110	478134.44	4217744.70	Аналитический метод	0.10	Закрепление отсутствует
1111	478135.91	4217749.21	Аналитический метод	0.10	Закрепление отсутствует
1112	478145.81	4217779.75	Аналитический метод	0.10	Закрепление отсутствует
1113	478155.55	4217815.36	Аналитический метод	0.10	Закрепление отсутствует
1114	478151.97	4217817.01	Аналитический метод	0.10	Закрепление отсутствует
1115	478155.44	4217831.24	Аналитический метод	0.10	Закрепление отсутствует
1116	478159.78	4217833.35	Аналитический метод	0.10	Закрепление отсутствует

2. Сведения о характерных точках границ объекта					
Обозначение характерных точек границ	Координаты, м		Метод определения координат характерной точки	Средняя квадратическая погрешность положения характерной точки (Mt), м	Описание обозначения точки на местности (при наличии)
	X	Y			
1	2	3	4	5	6
1117	478164.28	4217832.24	Аналитический метод	0.10	Закрепление отсутствует
1118	478165.72	4217838.07	Аналитический метод	0.10	Закрепление отсутствует
1119	478167.14	4217843.84	Аналитический метод	0.10	Закрепление отсутствует
1120	478182.55	4217840.67	Аналитический метод	0.10	Закрепление отсутствует
1121	478194.87	4217838.27	Аналитический метод	0.10	Закрепление отсутствует
1122	478207.52	4217835.84	Аналитический метод	0.10	Закрепление отсутствует
1123	478223.39	4217832.70	Аналитический метод	0.10	Закрепление отсутствует
1124	478221.27	4217827.14	Аналитический метод	0.10	Закрепление отсутствует
1125	478224.33	4217820.58	Аналитический метод	0.10	Закрепление отсутствует
1126	478236.66	4217820.18	Аналитический метод	0.10	Закрепление отсутствует
1127	478237.47	4217826.16	Аналитический метод	0.10	Закрепление отсутствует
1128	478228.21	4217826.46	Аналитический метод	0.10	Закрепление отсутствует
1129	478227.78	4217827.38	Аналитический метод	0.10	Закрепление отсутствует
1130	478232.16	4217838.87	Аналитический метод	0.10	Закрепление отсутствует
1131	478224.94	4217840.55	Аналитический метод	0.10	Закрепление отсутствует
1132	478209.05	4217843.69	Аналитический метод	0.10	Закрепление отсутствует
1133	478196.39	4217846.12	Аналитический метод	0.10	Закрепление отсутствует
1134	478165.76	4217852.09	Аналитический метод	0.10	Закрепление отсутствует
1135	478167.85	4217858.41	Аналитический метод	0.10	Закрепление отсутствует
1136	478169.91	4217865.56	Аналитический метод	0.10	Закрепление отсутствует
1137	478178.93	4217882.61	Аналитический метод	0.10	Закрепление отсутствует
1138	478198.20	4217924.39	Аналитический метод	0.10	Закрепление отсутствует
1139	478202.91	4217934.60	Аналитический метод	0.10	Закрепление отсутствует
1140	478206.55	4217932.92	Аналитический метод	0.10	Закрепление отсутствует
1141	478209.07	4217938.37	Аналитический метод	0.10	Закрепление отсутствует

2. Сведения о характерных точках границ объекта					
Обозначение характерных точек границ	Координаты, м		Метод определения координат характерной точки	Средняя квадратическая погрешность положения характерной точки (Mt), м	Описание обозначения точки на местности (при наличии)
	X	Y			
1	2	3	4	5	6
1142	478199.98	4217942.56	Аналитический метод	0.10	Закрепление отсутствует
1143	478173.55	4217885.27	Аналитический метод	0.10	Закрепление отсутствует
1144	478164.35	4217867.88	Аналитический метод	0.10	Закрепление отсутствует
1145	478159.63	4217852.93	Аналитический метод	0.10	Закрепление отсутствует
1146	478156.79	4217853.31	Аналитический метод	0.10	Закрепление отсутствует
1147	478164.43	4217875.11	Аналитический метод	0.10	Закрепление отсутствует
1148	478166.33	4217874.35	Аналитический метод	0.10	Закрепление отсутствует
1149	478166.71	4217875.27	Аналитический метод	0.10	Закрепление отсутствует
1150	478164.78	4217876.04	Аналитический метод	0.10	Закрепление отсутствует
1151	478196.86	4217951.32	Аналитический метод	0.10	Закрепление отсутствует
1152	478780.20	4219320.42	Аналитический метод	0.10	Закрепление отсутствует
1153	478807.01	4219447.18	Аналитический метод	0.10	Закрепление отсутствует
1154	478810.49	4219463.61	Аналитический метод	0.10	Закрепление отсутствует
1155	478812.32	4219463.02	Аналитический метод	0.10	Закрепление отсутствует
1156	478812.59	4219463.99	Аналитический метод	0.10	Закрепление отсутствует
1157	478810.79	4219464.59	Аналитический метод	0.10	Закрепление отсутствует
1158	478823.30	4219493.55	Аналитический метод	0.10	Закрепление отсутствует
1159	479062.87	4220047.84	Аналитический метод	0.10	Закрепление отсутствует
1160	479072.84	4220070.86	Аналитический метод	0.10	Закрепление отсутствует
1161	479074.50	4220069.95	Аналитический метод	0.10	Закрепление отсутствует
1162	479074.94	4220070.85	Аналитический метод	0.10	Закрепление отсутствует
1163	479073.33	4220071.72	Аналитический метод	0.10	Закрепление отсутствует
1164	479087.92	4220093.00	Аналитический метод	0.10	Закрепление отсутствует
1165	479161.00	4220199.52	Аналитический метод	0.10	Закрепление отсутствует
1166	479305.01	4220535.83	Аналитический метод	0.10	Закрепление отсутствует

2. Сведения о характерных точках границ объекта					
Обозначение характерных точек границ	Координаты, м		Метод определения координат характерной точки	Средняя квадратическая погрешность положения характерной точки (Mt), м	Описание обозначения точки на местности (при наличии)
	X	Y			
1	2	3	4	5	6
1167	479351.05	4220664.53	Аналитический метод	0.10	Закрепление отсутствует
1168	479353.74	4220672.06	Аналитический метод	0.10	Закрепление отсутствует
1169	479425.65	4220873.07	Аналитический метод	0.10	Закрепление отсутствует
1170	479435.28	4220897.08	Аналитический метод	0.10	Закрепление отсутствует
1171	479436.22	4220896.73	Аналитический метод	0.10	Закрепление отсутствует
1172	479436.54	4220897.68	Аналитический метод	0.10	Закрепление отсутствует
1173	479435.66	4220898.02	Аналитический метод	0.10	Закрепление отсутствует
1174	479446.42	4220924.70	Аналитический метод	0.10	Закрепление отсутствует
1175	479683.23	4221458.62	Аналитический метод	0.10	Закрепление отсутствует
1176	479690.57	4221475.16	Аналитический метод	0.10	Закрепление отсутствует
1177	479692.22	4221474.20	Аналитический метод	0.10	Закрепление отсутствует
1178	479692.69	4221475.08	Аналитический метод	0.10	Закрепление отсутствует
1179	479691.12	4221476.02	Аналитический метод	0.10	Закрепление отсутствует
1180	479704.18	4221491.41	Аналитический метод	0.10	Закрепление отсутствует
1181	479979.95	4221816.19	Аналитический метод	0.10	Закрепление отсутствует
1182	480412.49	4222301.24	Аналитический метод	0.10	Закрепление отсутствует
1183	480417.82	4222307.21	Аналитический метод	0.10	Закрепление отсутствует
1184	480566.98	4222472.99	Аналитический метод	0.10	Закрепление отсутствует
1185	480570.83	4222478.80	Аналитический метод	0.10	Закрепление отсутствует
1186	480608.38	4222616.98	Аналитический метод	0.10	Закрепление отсутствует
1187	480610.66	4222625.32	Аналитический метод	0.10	Закрепление отсутствует
1188	480611.99	4222624.36	Аналитический метод	0.10	Закрепление отсутствует
1189	480612.50	4222625.23	Аналитический метод	0.10	Закрепление отсутствует
1190	480611.58	4222625.88	Аналитический метод	0.10	Закрепление отсутствует
1191	480618.34	4222629.09	Аналитический метод	0.10	Закрепление отсутствует

2. Сведения о характерных точках границ объекта					
Обозначение характерных точек границ	Координаты, м		Метод определения координат характерной точки	Средняя квадратическая погрешность положения характерной точки (Mt), м	Описание обозначения точки на местности (при наличии)
	X	Y			
1	2	3	4	5	6
1192	480674.85	4222655.87	Аналитический метод	0.10	Закрепление отсутствует
1193	480700.54	4222668.05	Аналитический метод	0.10	Закрепление отсутствует
1194	480743.96	4222688.61	Аналитический метод	0.10	Закрепление отсутствует
1195	481351.69	4223373.63	Аналитический метод	0.10	Закрепление отсутствует
1196	481401.19	4223429.42	Аналитический метод	0.10	Закрепление отсутствует
1197	481406.41	4223413.93	Аналитический метод	0.10	Закрепление отсутствует
1198	481396.35	4223402.39	Аналитический метод	0.10	Закрепление отсутствует
1199	481417.44	4223383.99	Аналитический метод	0.10	Закрепление отсутствует
1200	481438.07	4223407.62	Аналитический метод	0.10	Закрепление отсутствует
1201	481432.19	4223425.10	Аналитический метод	0.10	Закрепление отсутствует
1202	481447.50	4223442.15	Аналитический метод	0.10	Закрепление отсутствует
1203	481540.57	4223544.51	Аналитический метод	0.10	Закрепление отсутствует
1204	481781.99	4223816.56	Аналитический метод	0.10	Закрепление отсутствует
1205	482108.11	4224190.12	Аналитический метод	0.10	Закрепление отсутствует
1206	482268.25	4224369.57	Аналитический метод	0.10	Закрепление отсутствует
1207	482316.24	4224426.18	Аналитический метод	0.10	Закрепление отсутствует
1208	482389.20	4224530.66	Аналитический метод	0.10	Закрепление отсутствует
1209	482402.17	4224546.46	Аналитический метод	0.10	Закрепление отсутствует
1210	482551.19	4224727.96	Аналитический метод	0.10	Закрепление отсутствует
1211	482716.99	4224896.71	Аналитический метод	0.10	Закрепление отсутствует
1212	483061.73	4225272.96	Аналитический метод	0.10	Закрепление отсутствует
1213	483434.26	4225695.67	Аналитический метод	0.10	Закрепление отсутствует
1214	483718.00	4226017.72	Аналитический метод	0.10	Закрепление отсутствует
1215	483712.29	4226031.05	Аналитический метод	0.10	Закрепление отсутствует
1216	483700.87	4226059.95	Аналитический метод	0.10	Закрепление отсутствует

2. Сведения о характерных точках границ объекта					
Обозначение характерных точек границ	Координаты, м		Метод определения координат характерной точки	Средняя квадратическая погрешность положения характерной точки (Mt), м	Описание обозначения точки на местности (при наличии)
	X	Y			
1	2	3	4	5	6
1217	483709.77	4226098.25	Аналитический метод	0.10	Закрепление отсутствует
1218	483897.85	4226342.82	Аналитический метод	0.10	Закрепление отсутствует
1219	483924.03	4226365.74	Аналитический метод	0.10	Закрепление отсутствует
1220	483925.88	4226367.31	Аналитический метод	0.10	Закрепление отсутствует
1221	483934.55	4226375.55	Аналитический метод	0.10	Закрепление отсутствует
1222	483965.23	4226399.32	Аналитический метод	0.10	Закрепление отсутствует
1223	483992.33	4226422.71	Аналитический метод	0.10	Закрепление отсутствует
1224	483973.89	4226442.96	Аналитический метод	0.10	Закрепление отсутствует
1225	483976.01	4226444.99	Аналитический метод	0.10	Закрепление отсутствует
1226	483978.01	4226446.05	Аналитический метод	0.10	Закрепление отсутствует
1227	483980.20	4226446.77	Аналитический метод	0.10	Закрепление отсутствует
1228	483982.38	4226447.09	Аналитический метод	0.10	Закрепление отсутствует
1229	483984.62	4226447.05	Аналитический метод	0.10	Закрепление отсутствует
1230	483986.83	4226446.63	Аналитический метод	0.10	Закрепление отсутствует
1231	483988.96	4226445.83	Аналитический метод	0.10	Закрепление отсутствует
1232	483990.90	4226444.70	Аналитический метод	0.10	Закрепление отсутствует
1233	483992.62	4226443.27	Аналитический метод	0.10	Закрепление отсутствует
1234	483994.37	4226441.94	Аналитический метод	0.10	Закрепление отсутствует
1235	483995.85	4226444.04	Аналитический метод	0.10	Закрепление отсутствует
1236	483971.92	4226472.67	Аналитический метод	0.10	Закрепление отсутствует
1237	483969.89	4226471.69	Аналитический метод	0.10	Закрепление отсутствует
1238	483971.94	4226468.62	Аналитический метод	0.10	Закрепление отсутствует
1239	483972.51	4226467.52	Аналитический метод	0.10	Закрепление отсутствует
1240	483972.97	4226466.38	Аналитический метод	0.10	Закрепление отсутствует
1241	483973.32	4226465.21	Аналитический метод	0.10	Закрепление отсутствует

2. Сведения о характерных точках границ объекта					
Обозначение характерных точек границ	Координаты, м		Метод определения координат характерной точки	Средняя квадратическая погрешность положения характерной точки (Mt), м	Описание обозначения точки на местности (при наличии)
	X	Y			
1	2	3	4	5	6
1242	483973.56	4226464.02	Аналитический метод	0.10	Закрепление отсутствует
1243	483973.62	4226462.81	Аналитический метод	0.10	Закрепление отсутствует
1244	483973.57	4226461.61	Аналитический метод	0.10	Закрепление отсутствует
1245	483973.41	4226460.16	Аналитический метод	0.10	Закрепление отсутствует
1246	483972.76	4226458.16	Аналитический метод	0.10	Закрепление отсутствует
1247	483972.27	4226457.10	Аналитический метод	0.10	Закрепление отсутствует
1248	483971.68	4226456.08	Аналитический метод	0.10	Закрепление отсутствует
1249	483970.99	4226455.14	Аналитический метод	0.10	Закрепление отсутствует
1250	483970.21	4226454.27	Аналитический метод	0.10	Закрепление отсутствует
1251	483969.16	4226453.26	Аналитический метод	0.10	Закрепление отсутствует
1252	483966.85	4226451.00	Аналитический метод	0.10	Закрепление отсутствует
1253	483962.49	4226448.41	Аналитический метод	0.10	Закрепление отсутствует
1254	483958.25	4226445.69	Аналитический метод	0.10	Закрепление отсутствует
1255	483944.70	4226462.87	Аналитический метод	0.10	Закрепление отсутствует
1256	483899.74	4226425.26	Аналитический метод	0.10	Закрепление отсутствует
1257	483905.97	4226417.77	Аналитический метод	0.10	Закрепление отсутствует
1258	483897.71	4226410.73	Аналитический метод	0.10	Закрепление отсутствует
1259	483896.95	4226409.70	Аналитический метод	0.10	Закрепление отсутствует
1260	483896.50	4226408.53	Аналитический метод	0.10	Закрепление отсутствует
1261	483896.38	4226407.32	Аналитический метод	0.10	Закрепление отсутствует
1262	483896.59	4226406.17	Аналитический метод	0.10	Закрепление отсутствует
1263	483897.06	4226405.13	Аналитический метод	0.10	Закрепление отсутствует
1264	483909.44	4226391.90	Аналитический метод	0.10	Закрепление отсутствует
1265	483910.93	4226390.30	Аналитический метод	0.10	Закрепление отсутствует
1266	483908.35	4226388.15	Аналитический метод	0.10	Закрепление отсутствует

2. Сведения о характерных точках границ объекта					
Обозначение характерных точек границ	Координаты, м		Метод определения координат характерной точки	Средняя квадратическая погрешность положения характерной точки (Mt), м	Описание обозначения точки на местности (при наличии)
	X	Y			
1	2	3	4	5	6
1267	483889.53	4226410.49	Аналитический метод	0.10	Закрепление отсутствует
1268	483887.59	4226408.84	Аналитический метод	0.10	Закрепление отсутствует
1269	483906.44	4226386.54	Аналитический метод	0.10	Закрепление отсутствует
1270	483903.39	4226383.97	Аналитический метод	0.10	Закрепление отсутствует
1271	483876.41	4226416.12	Аналитический метод	0.10	Закрепление отсутствует
1272	483848.43	4226392.69	Аналитический метод	0.10	Закрепление отсутствует
1273	483844.60	4226397.26	Аналитический метод	0.10	Закрепление отсутствует
1274	483850.80	4226402.30	Аналитический метод	0.10	Закрепление отсутствует
1275	483847.01	4226406.95	Аналитический метод	0.10	Закрепление отсутствует
1276	483836.04	4226398.03	Аналитический метод	0.10	Закрепление отсутствует
1277	483847.66	4226384.24	Аналитический метод	0.10	Закрепление отсутствует
1278	483873.47	4226405.59	Аналитический метод	0.10	Закрепление отсутствует
1279	483875.79	4226407.50	Аналитический метод	0.10	Закрепление отсутствует
1280	483898.78	4226380.10	Аналитический метод	0.10	Закрепление отсутствует
1281	483877.54	4226362.31	Аналитический метод	0.10	Закрепление отсутствует
1282	483684.63	4226114.32	Аналитический метод	0.10	Закрепление отсутствует
1283	483671.62	4226057.78	Аналитический метод	0.10	Закрепление отсутствует
1284	483685.39	4226022.92	Аналитический метод	0.10	Закрепление отсутствует
1285	483682.41	4226019.61	Аналитический метод	0.10	Закрепление отсутствует
1286	483413.25	4225714.18	Аналитический метод	0.10	Закрепление отсутствует
1287	483536.27	4226168.63	Аналитический метод	0.10	Закрепление отсутствует
1288	483541.03	4226182.51	Аналитический метод	0.10	Закрепление отсутствует
1289	483541.99	4226182.14	Аналитический метод	0.10	Закрепление отсутствует
1290	483542.36	4226183.06	Аналитический метод	0.10	Закрепление отсутствует
1291	483541.38	4226183.45	Аналитический метод	0.10	Закрепление отсутствует


2. Сведения о характерных точках границ объекта					
Обозначение характерных точек границ	Координаты, м		Метод определения координат характерной точки	Средняя квадратическая погрешность положения характерной точки (Mt), м	Описание обозначения точки на местности (при наличии)
	X	Y			
1	2	3	4	5	6
1292	483545.51	4226193.28	Аналитический метод	0.10	Закрепление отсутствует
1293	483598.12	4226292.77	Аналитический метод	0.10	Закрепление отсутствует
1294	483601.02	4226298.24	Аналитический метод	0.10	Закрепление отсутствует
1295	483640.27	4226372.46	Аналитический метод	0.10	Закрепление отсутствует
1296	483650.20	4226389.16	Аналитический метод	0.10	Закрепление отсутствует
1297	483650.91	4226388.61	Аналитический метод	0.10	Закрепление отсутствует
1298	483651.45	4226389.46	Аналитический метод	0.10	Закрепление отсутствует
1299	483650.80	4226389.95	Аналитический метод	0.10	Закрепление отсутствует
1300	483660.39	4226400.73	Аналитический метод	0.10	Закрепление отсутствует
1301	483730.74	4226469.82	Аналитический метод	0.10	Закрепление отсутствует
1302	483725.12	4226475.52	Аналитический метод	0.10	Закрепление отсутствует
1303	483688.86	4226439.90	Аналитический метод	0.10	Закрепление отсутствует
1304	483643.13	4226394.99	Аналитический метод	0.10	Закрепление отсутствует
1305	483532.77	4226186.31	Аналитический метод	0.10	Закрепление отсутствует
1306	483402.64	4225705.45	Аналитический метод	0.10	Закрепление отсутствует
1307	483402.00	4225703.62	Аналитический метод	0.10	Закрепление отсутствует
1308	483389.92	4225690.57	Аналитический метод	0.10	Закрепление отсутствует
1309	483069.25	4225328.31	Аналитический метод	0.10	Закрепление отсутствует
1310	483014.46	4225267.31	Аналитический метод	0.10	Закрепление отсутствует
1311	482801.73	4225035.02	Аналитический метод	0.10	Закрепление отсутствует
1312	482696.37	4224918.40	Аналитический метод	0.10	Закрепление отсутствует
1313	482695.42	4224918.09	Аналитический метод	0.10	Закрепление отсутствует
1314	482658.50	4224927.49	Аналитический метод	0.10	Закрепление отсутствует
1315	482257.30	4224461.34	Аналитический метод	0.10	Закрепление отсутствует
1316	482265.24	4224413.53	Аналитический метод	0.10	Закрепление отсутствует

2. Сведения о характерных точках границ объекта					
Обозначение характерных точек границ	Координаты, м		Метод определения координат характерной точки	Средняя квадратическая погрешность положения характерной точки (Mt), м	Описание обозначения точки на местности (при наличии)
	X	Y			
1	2	3	4	5	6
1317	482264.51	4224413.58	Аналитический метод	0.10	Закрепление отсутствует
1318	482264.47	4224412.58	Аналитический метод	0.10	Закрепление отсутствует
1319	481502.79	4223554.49	Аналитический метод	0.10	Закрепление отсутствует
1320	481070.26	4223068.45	Аналитический метод	0.10	Закрепление отсутствует
1321	480747.00	4222704.09	Аналитический метод	0.10	Закрепление отсутствует
1322	480739.49	4222695.30	Аналитический метод	0.10	Закрепление отсутствует
1323	480738.74	4222694.64	Аналитический метод	0.10	Закрепление отсутствует
1324	480732.37	4222692.12	Аналитический метод	0.10	Закрепление отсутствует
1325	480696.72	4222675.08	Аналитический метод	0.10	Закрепление отсутствует
1326	480672.71	4222663.70	Аналитический метод	0.10	Закрепление отсутствует
1327	480648.12	4222652.05	Аналитический метод	0.10	Закрепление отсутствует
1328	480603.94	4222631.12	Аналитический метод	0.10	Закрепление отсутствует
1329	480567.73	4222497.90	Аналитический метод	0.10	Закрепление отсутствует
1330	480563.99	4222483.08	Аналитический метод	0.10	Закрепление отсутствует
1331	480563.51	4222482.20	Аналитический метод	0.10	Закрепление отсутствует
1332	480554.62	4222472.64	Аналитический метод	0.10	Закрепление отсутствует
1333	479973.91	4221821.45	Аналитический метод	0.10	Закрепление отсутствует
1334	479683.92	4221479.91	Аналитический метод	0.10	Закрепление отсутствует
1335	479427.10	4220900.88	Аналитический метод	0.10	Закрепление отсутствует
1336	479359.65	4220712.32	Аналитический метод	0.10	Закрепление отсутствует
1337	479297.46	4220538.78	Аналитический метод	0.10	Закрепление отсутствует
1338	479217.02	4220350.67	Аналитический метод	0.10	Закрепление отсутствует
1339	479160.30	4220218.21	Аналитический метод	0.10	Закрепление отсутствует
1340	479153.96	4220203.39	Аналитический метод	0.10	Закрепление отсутствует
1341	479065.93	4220075.10	Аналитический метод	0.10	Закрепление отсутствует


2. Сведения о характерных точках границ объекта					
Обозначение характерных точек границ	Координаты, м		Метод определения координат характерной точки	Средняя квадратическая погрешность положения характерной точки (Mt), м	Описание обозначения точки на местности (при наличии)
	X	Y			
1	2	3	4	5	6
1342	478802.94	4219466.62	Аналитический метод	0.10	Закрепление отсутствует
1343	478772.47	4219322.85	Аналитический метод	0.10	Закрепление отсутствует
1344	478157.14	4217878.51	Аналитический метод	0.10	Закрепление отсутствует
1345	478149.89	4217857.86	Аналитический метод	0.10	Закрепление отсутствует
1346	478148.67	4217854.41	Аналитический метод	0.10	Закрепление отсутствует
1347	478122.07	4217859.57	Аналитический метод	0.10	Закрепление отсутствует
1348	478135.33	4217843.72	Аналитический метод	0.10	Закрепление отсутствует
1349	478132.09	4217844.27	Аналитический метод	0.10	Закрепление отсутствует
1350	478104.40	4217849.62	Аналитический метод	0.10	Закрепление отсутствует
1351	477831.50	4217902.32	Аналитический метод	0.10	Закрепление отсутствует
1352	477811.69	4217906.11	Аналитический метод	0.10	Закрепление отсутствует
1353	477776.90	4217803.73	Аналитический метод	0.10	Закрепление отсутствует
1354	477771.01	4217785.17	Аналитический метод	0.10	Закрепление отсутствует
1355	477757.67	4217755.10	Аналитический метод	0.10	Закрепление отсутствует
1356	477744.33	4217725.02	Аналитический метод	0.10	Закрепление отсутствует
1357	477749.81	4217722.58	Аналитический метод	0.10	Закрепление отсутствует
1358	477763.15	4217752.66	Аналитический метод	0.10	Закрепление отсутствует
1359	477776.50	4217782.74	Аналитический метод	0.10	Закрепление отсутствует
1360	477782.37	4217801.23	Аналитический метод	0.10	Закрепление отсутствует
1022	477816.52	4217897.07	Аналитический метод	0.10	Закрепление отсутствует
1361	482272.81	4224416.82	Аналитический метод	0.10	Закрепление отсутствует
1362	482265.92	4224458.42	Аналитический метод	0.10	Закрепление отсутствует
1363	482266.19	4224458.34	Аналитический метод	0.10	Закрепление отсутствует
1364	482266.44	4224459.31	Аналитический метод	0.10	Закрепление отсутствует
1365	482266.18	4224459.39	Аналитический метод	0.10	Закрепление отсутствует

2. Сведения о характерных точках границ объекта					
Обозначение характерных точек границ	Координаты, м		Метод определения координат характерной точки	Средняя квадратическая погрешность положения характерной точки (Mt), м	Описание обозначения точки на местности (при наличии)
	X	Y			
1	2	3	4	5	6
1366	482661.22	4224918.22	Аналитический метод	0.10	Закрепление отсутствует
1367	482691.52	4224910.74	Аналитический метод	0.10	Закрепление отсутствует
1368	482530.34	4224746.69	Аналитический метод	0.10	Закрепление отсутствует
1369	482366.80	4224547.49	Аналитический метод	0.10	Закрепление отсутствует
1370	482291.70	4224438.00	Аналитический метод	0.10	Закрепление отсутствует
1361	482272.81	4224416.82	Аналитический метод	0.10	Закрепление отсутствует
3. Сведения о характерных точках части (частей) границы объекта					
Обозначение характерных точек части границы	Координаты, м		Метод определения координат характерной точки	Средняя квадратическая погрешность положения характерной точки (Mt), м	Описание обозначения точки на местности (при наличии)
	X	Y			
1	2	3	4	5	6
-	-	-	-	-	-



Раздел 3							
Сведения о местоположении измененных (уточненных) границ объекта							
1. Система координат -							
2. Сведения о характерных точках границ объекта							
Обозначение характерных точек границ	Существующие координаты, м		Измененные (уточненные) координаты, м		Метод определения координат характерной точки	Средняя квадратическая погрешность положения характерной точки (Mt), м	Описание обозначения точки на местности (при наличии)
	X	Y	X	Y			
1	2	3	4	5	6	7	8
-	-	-	-	-	-	-	
3. Сведения о характерных точках части (частей) границы объекта							
Обозначение характерных точек части границы	Существующие координаты, м		Измененные (уточненные) координаты, м		Метод определения координат характерной точки	Средняя квадратическая погрешность положения характерной точки (Mt), м	Описание обозначения точки на местности (при наличии)
	X	Y	X	Y			
1	2	3	4	5	6	7	8
-	-	-	-	-	-	-	

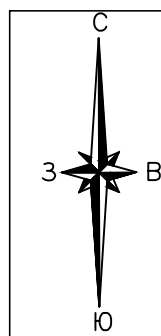


Раздел 4
Схема расположения границ публичного сервитута
Обзорная схема

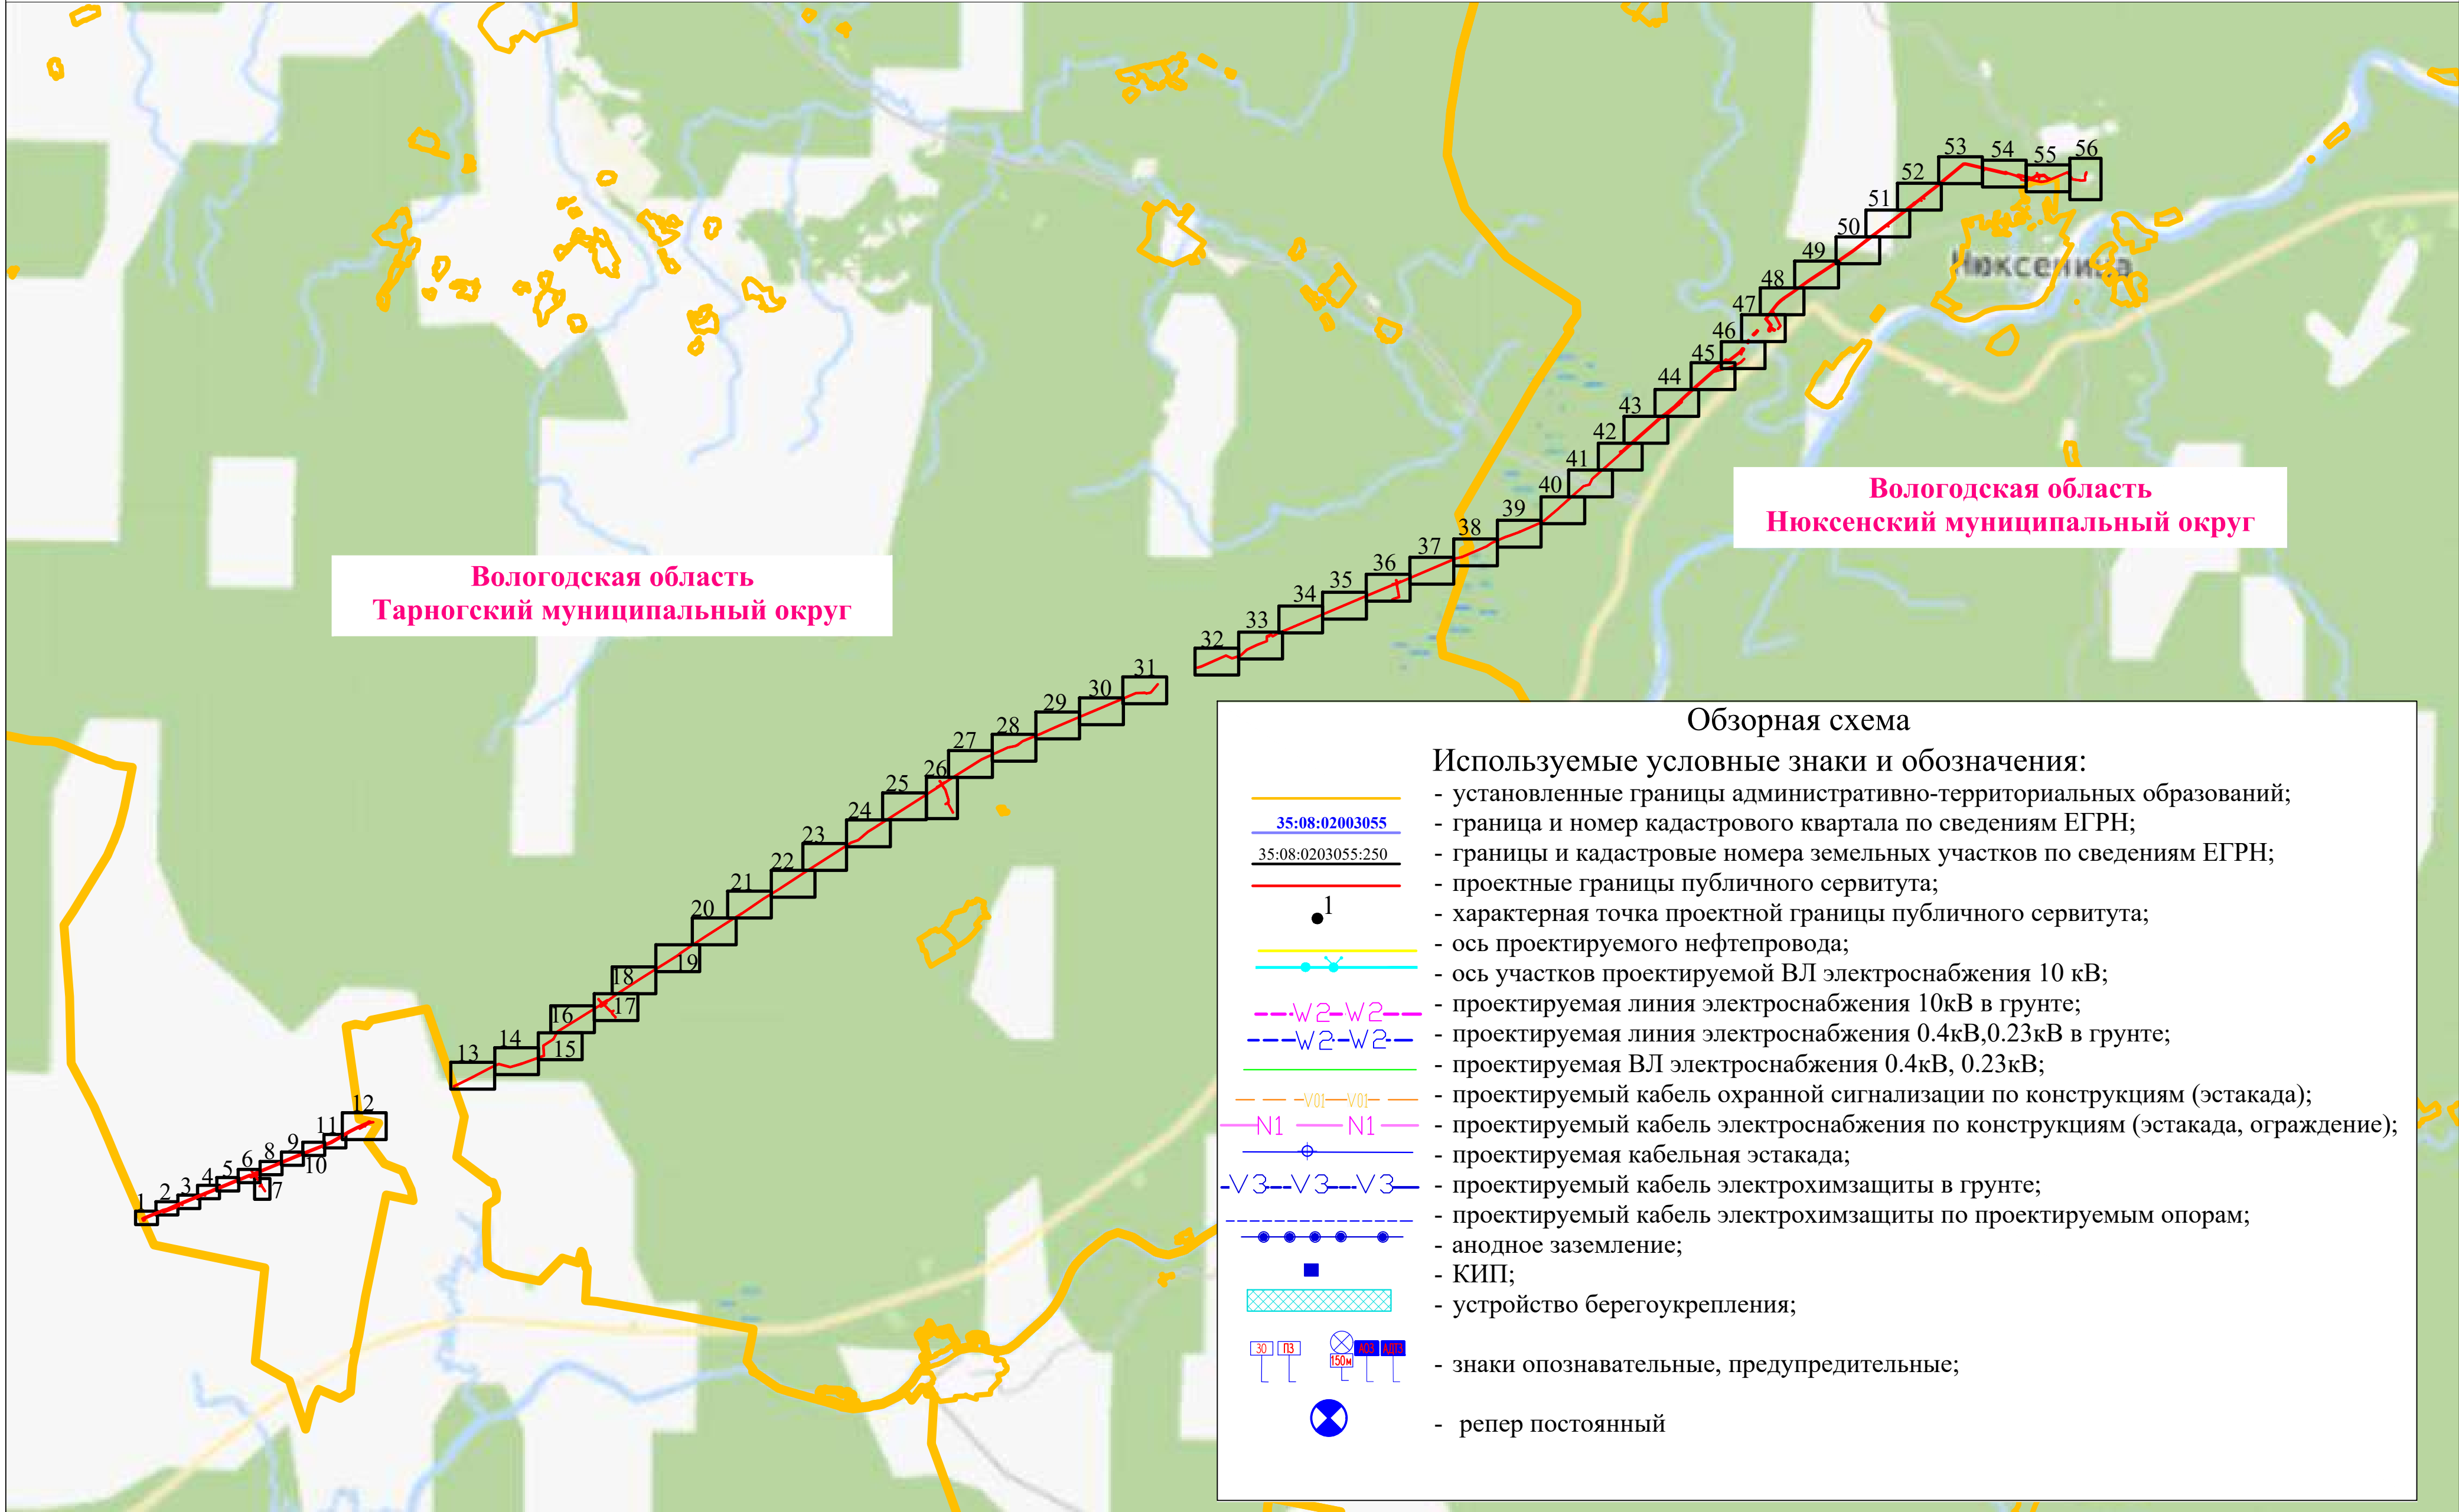


Раздел 4
Схема расположения границ публичного сервитута

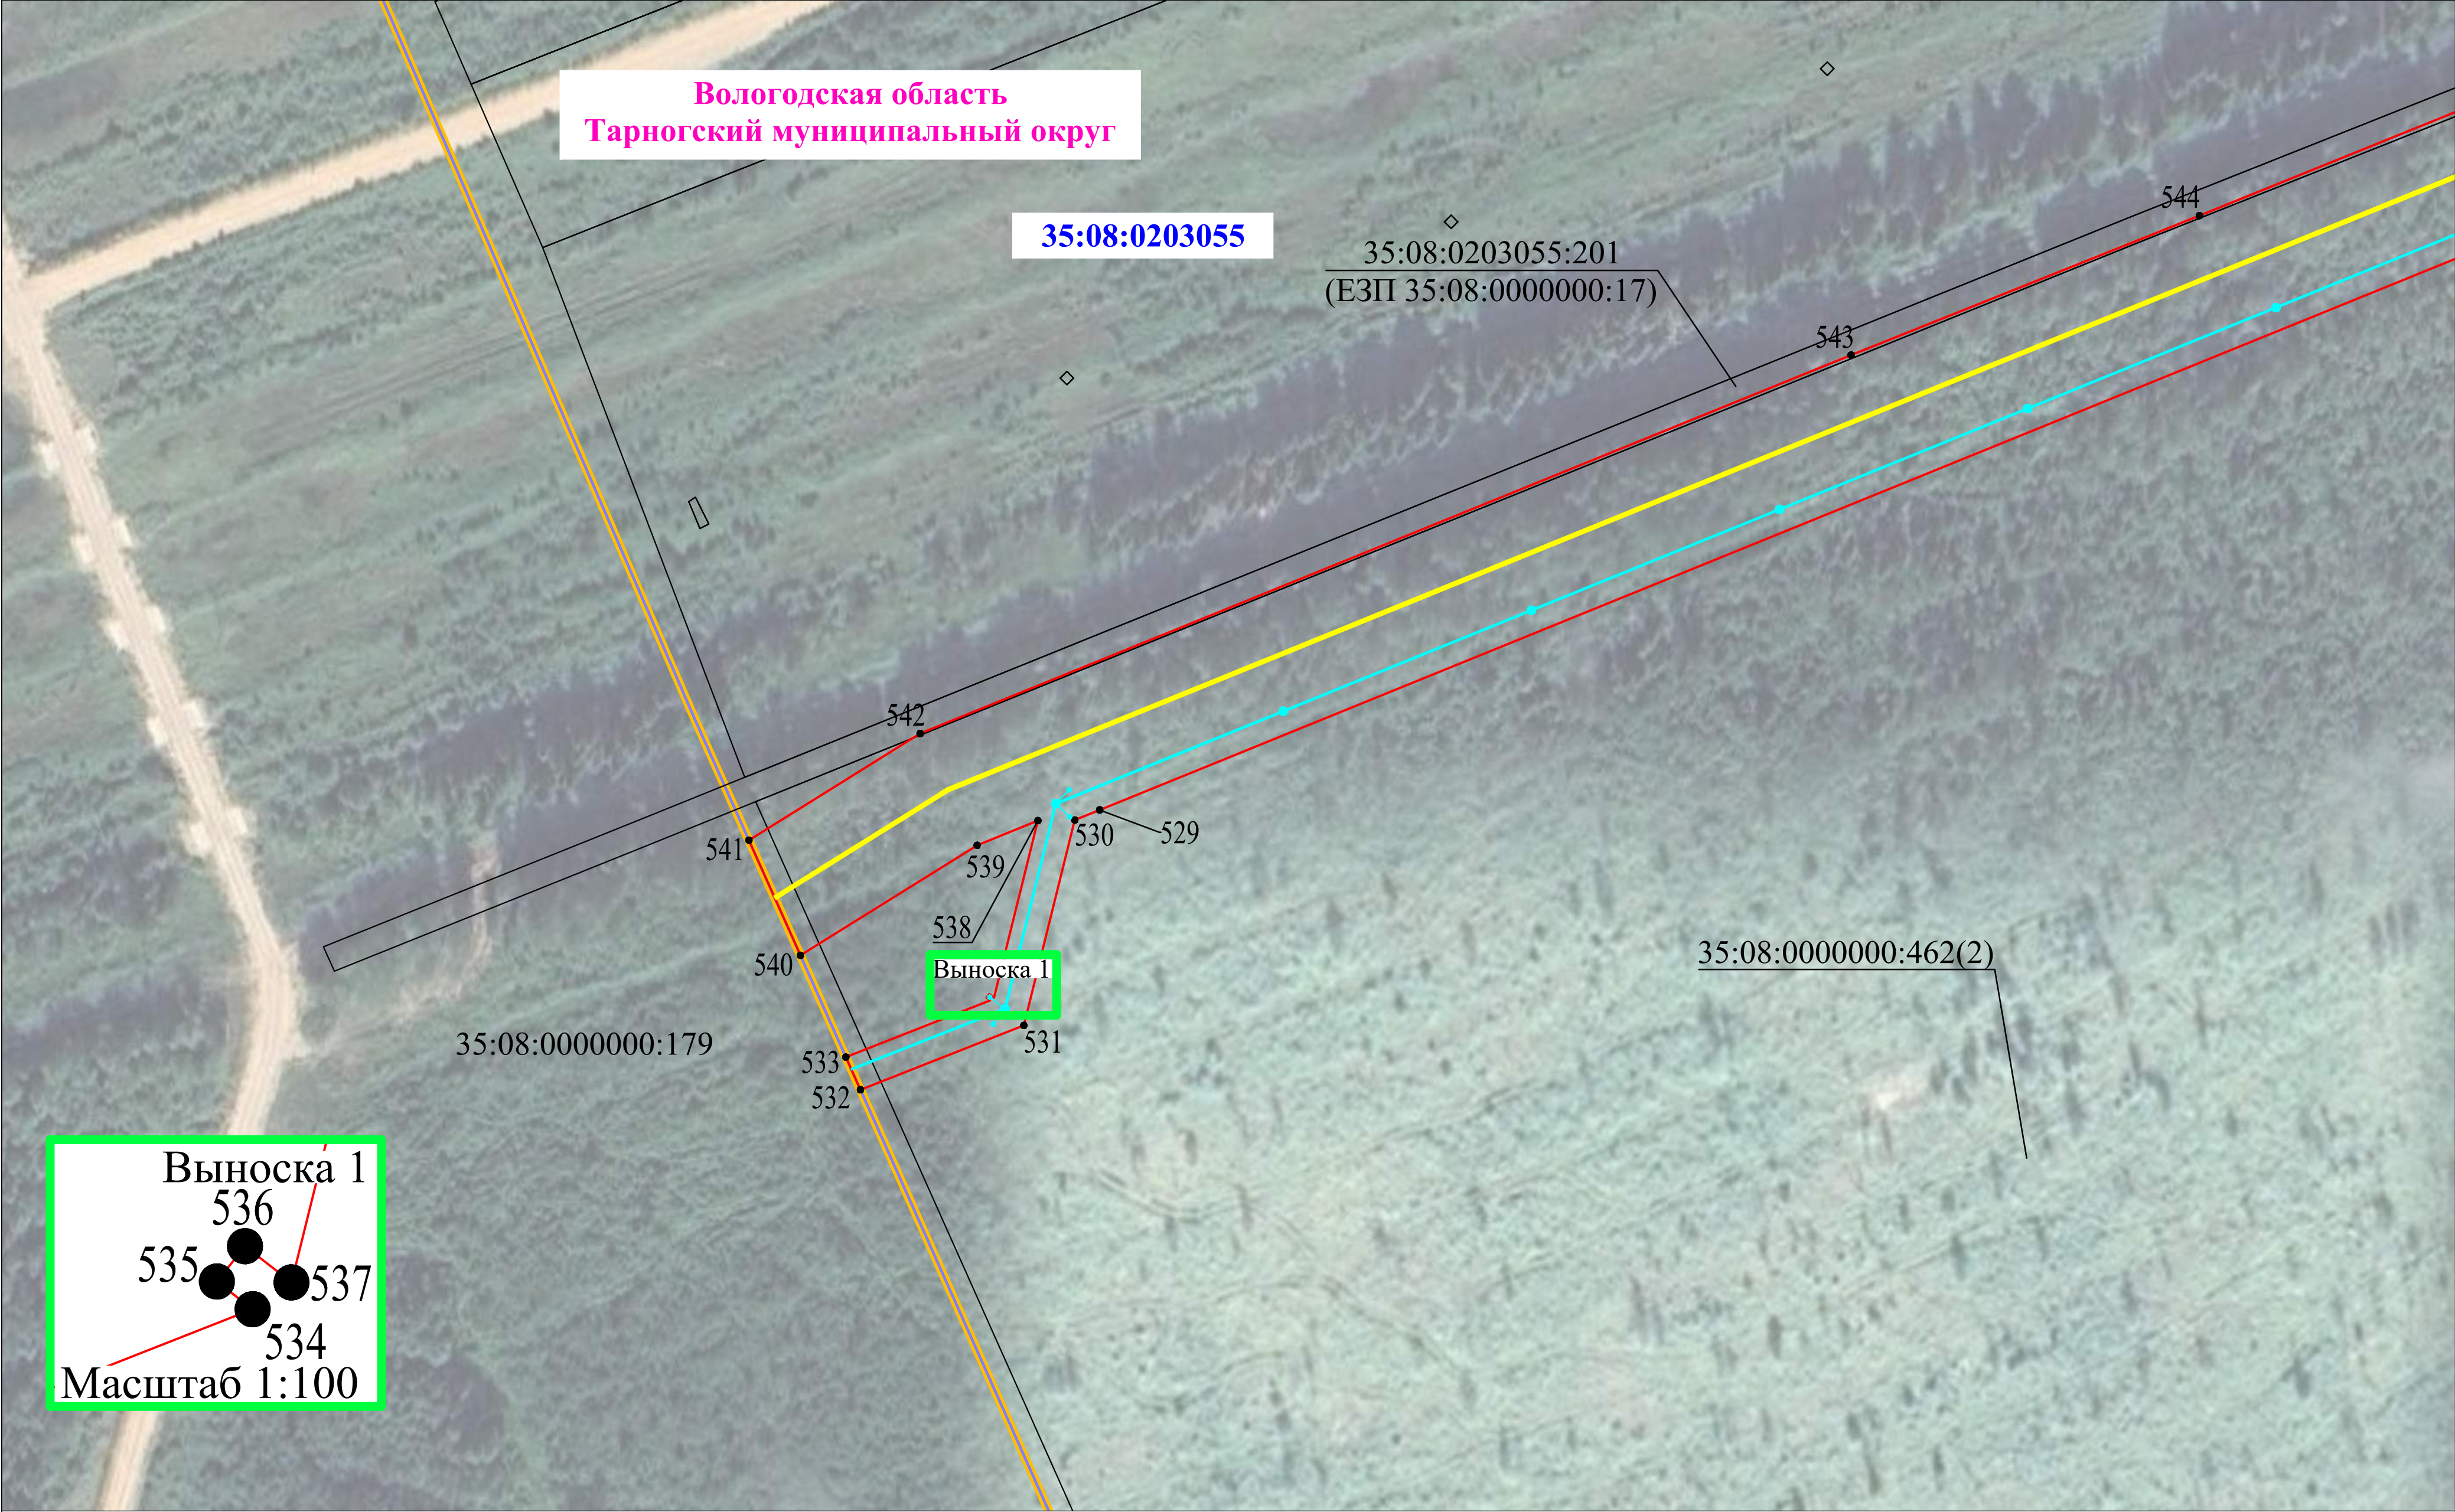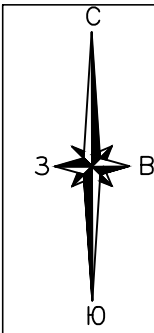


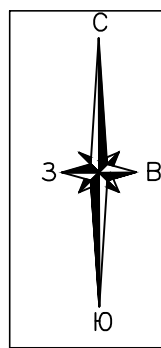


Раздел 4
Схема расположения границ публичного сервитута


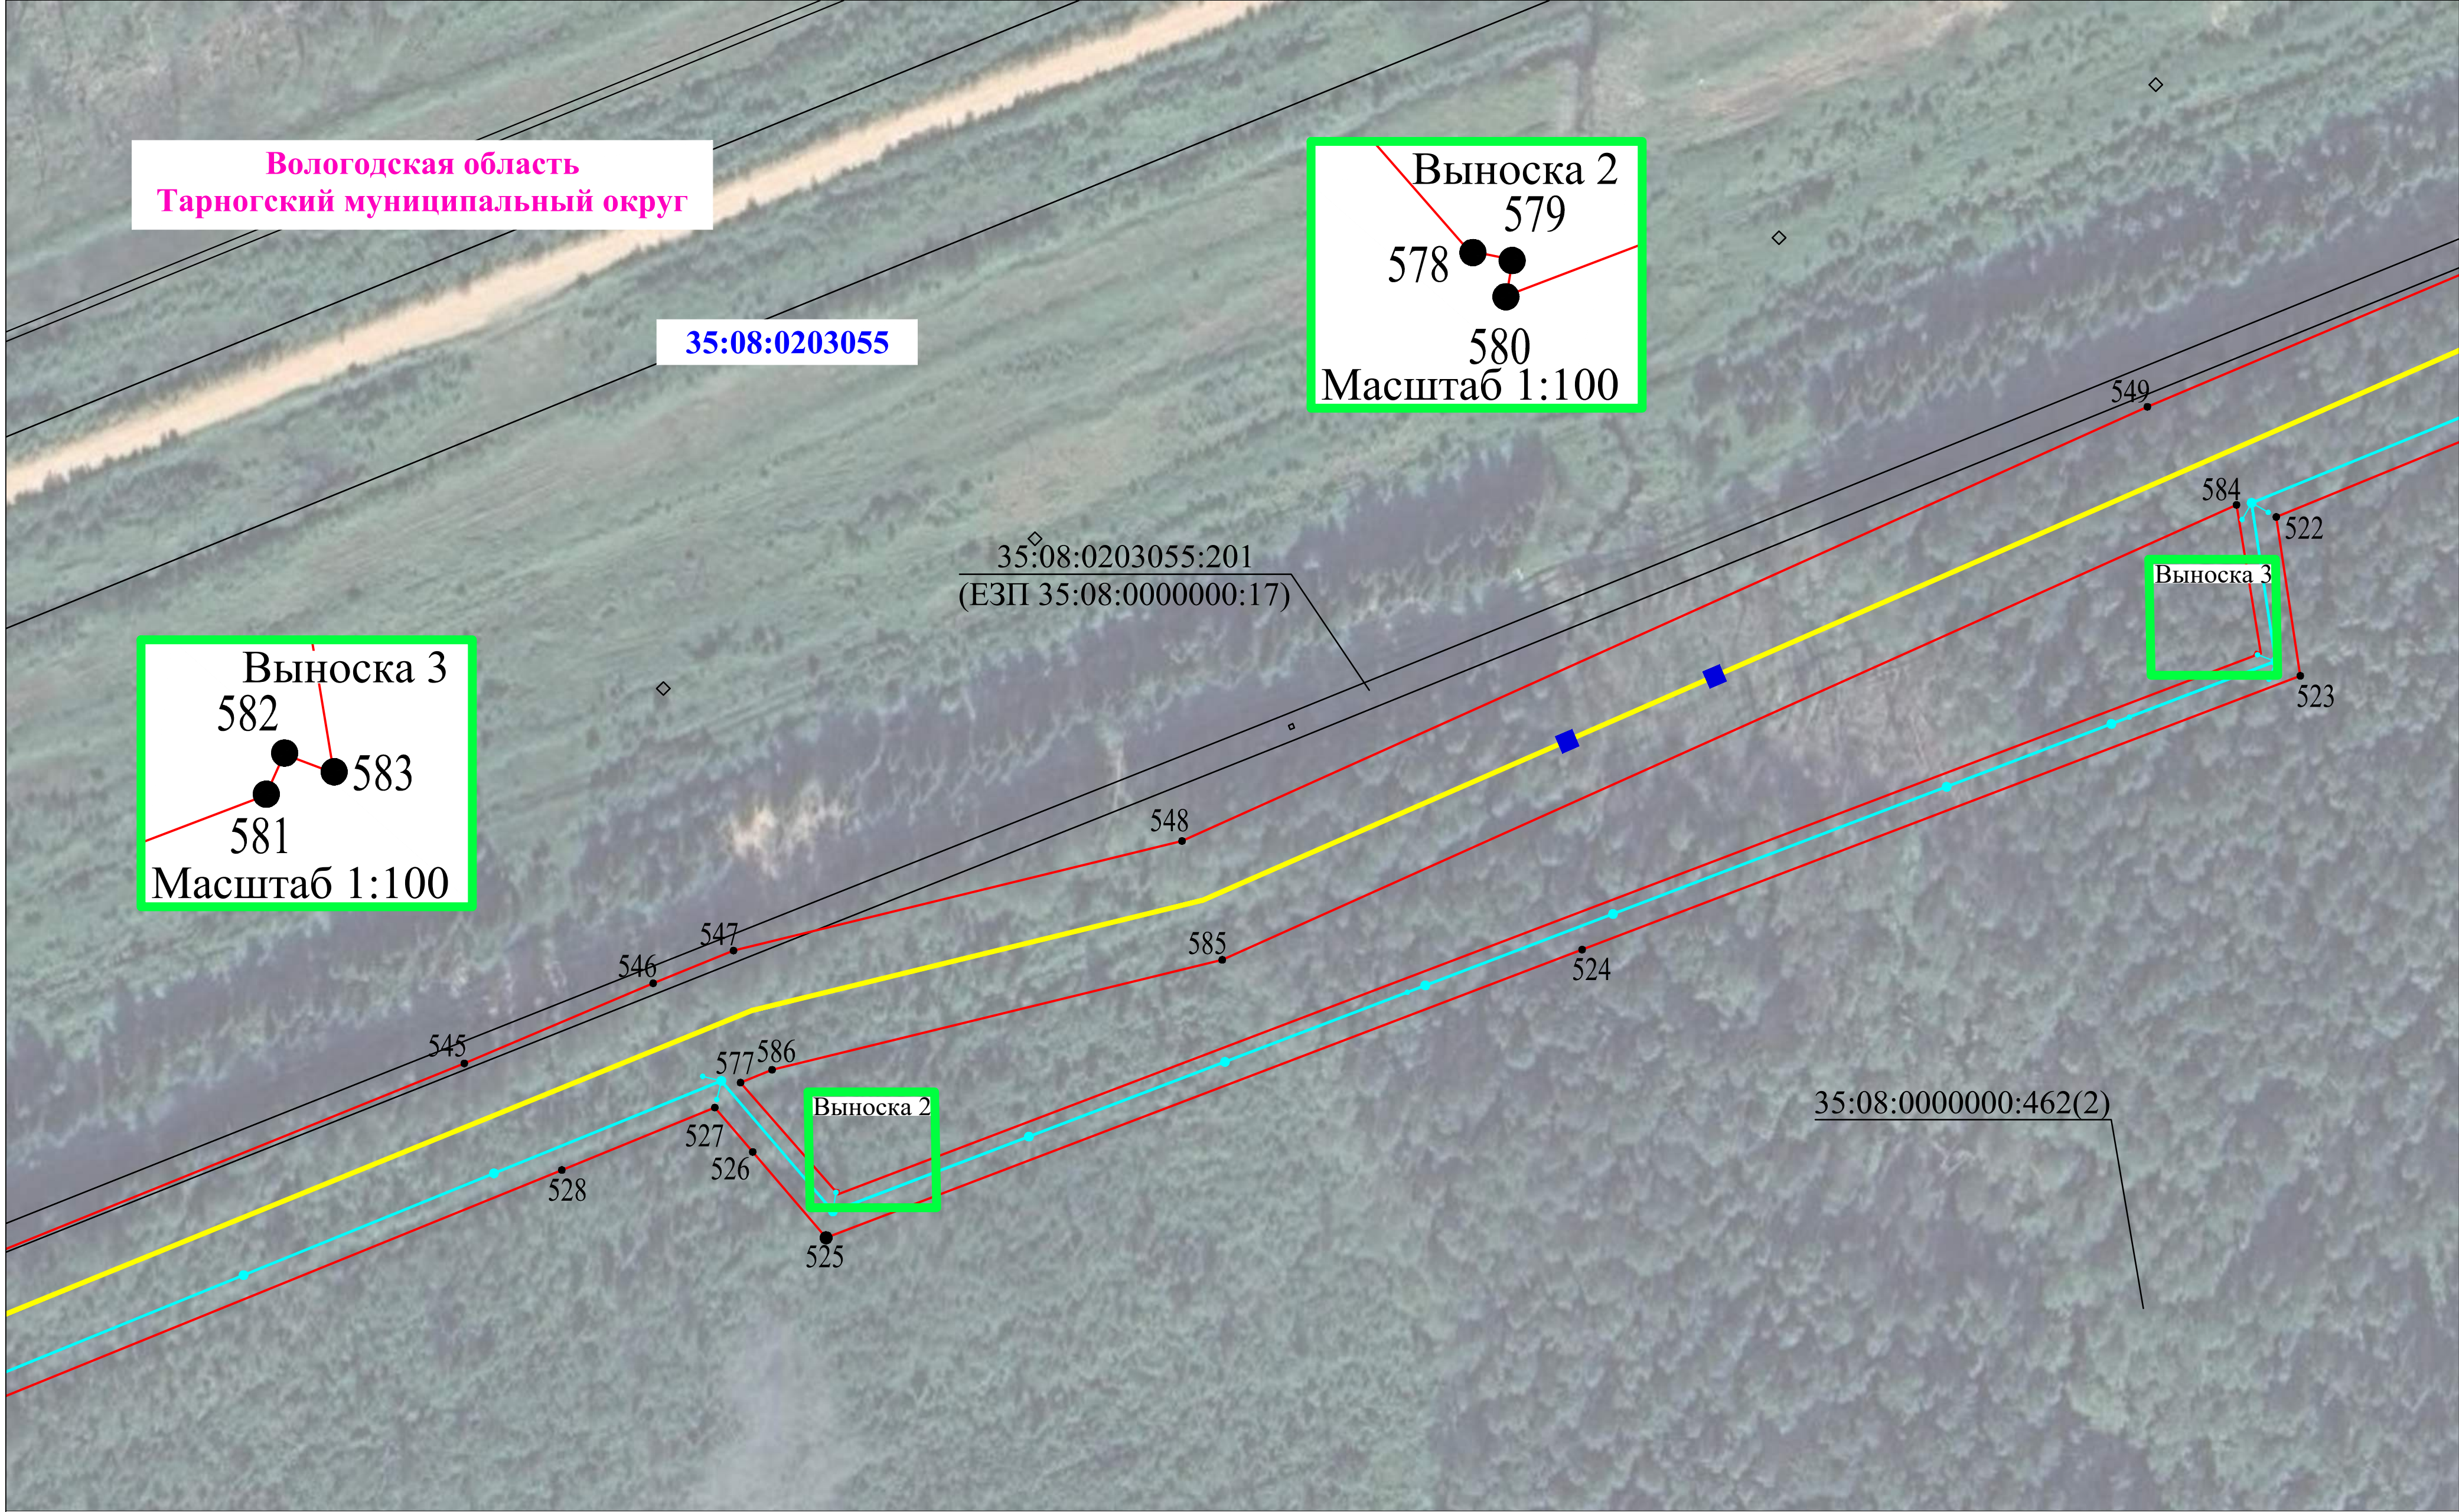



Используемые условные знаки и обозначения представлены на обзорной схеме

Раздел 4
Схема расположения границ публичного сервитута

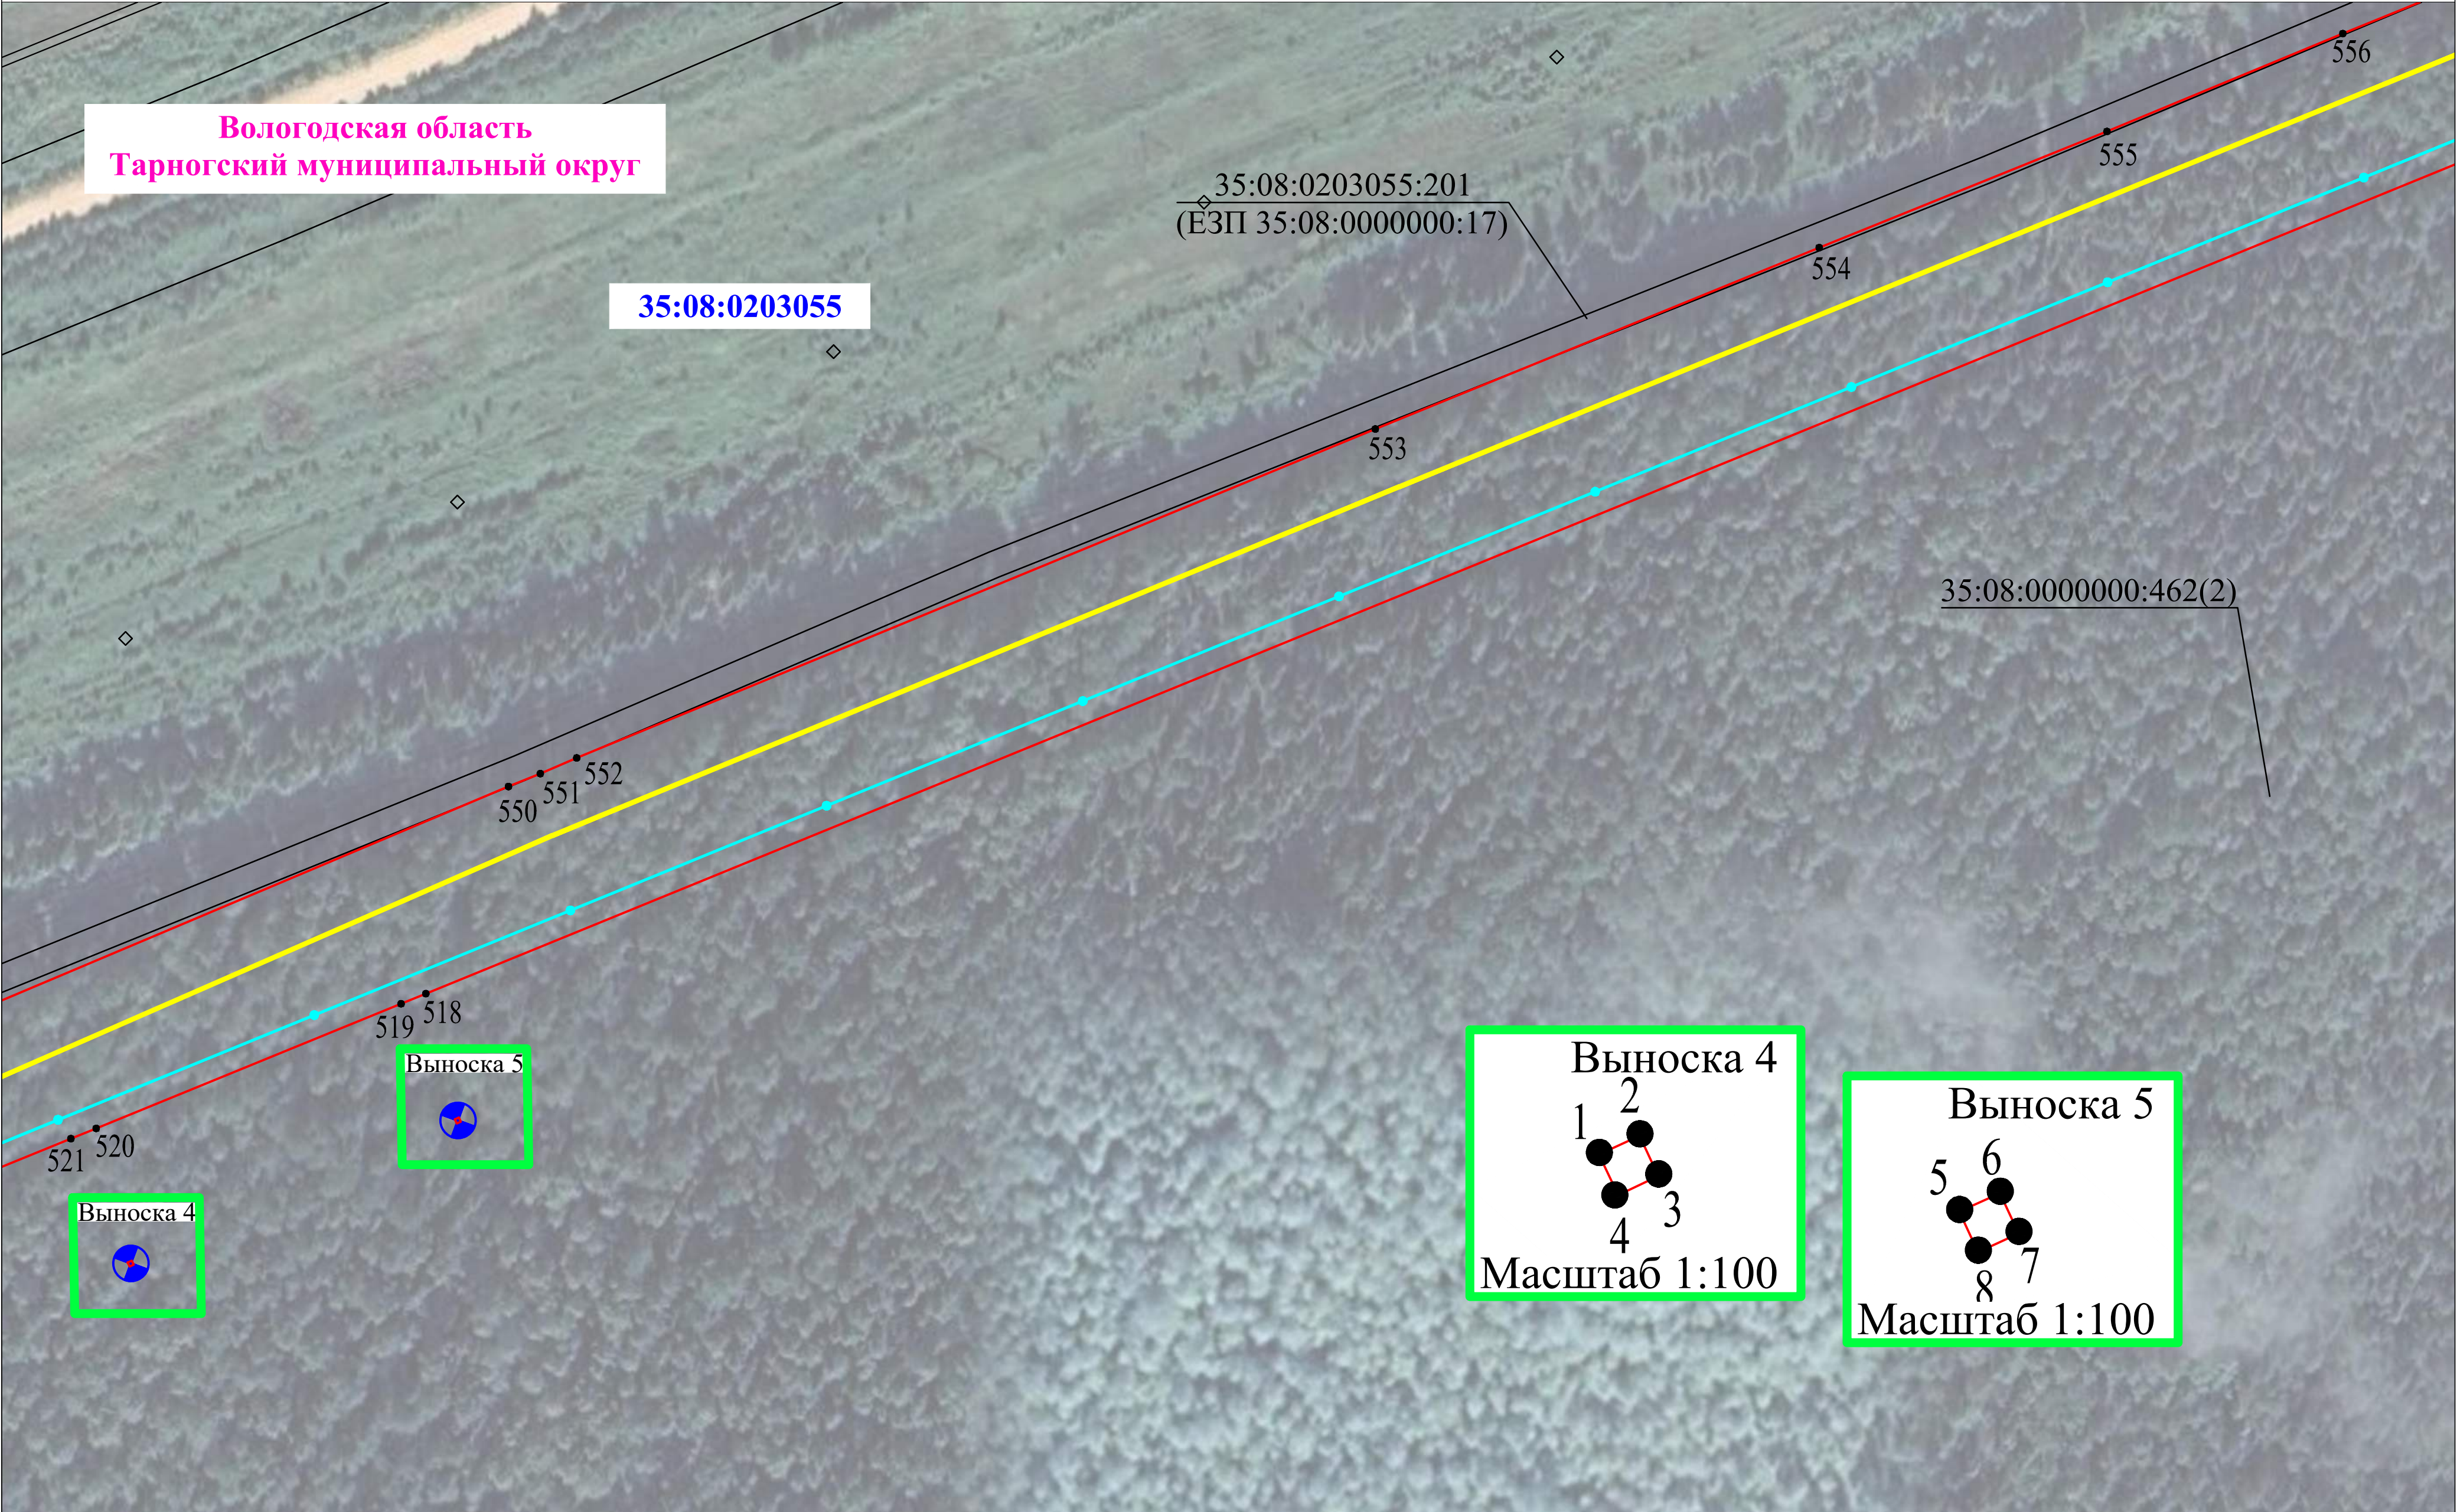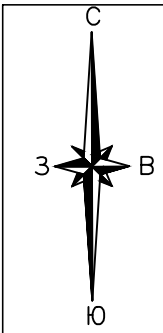


Раздел 4
Схема расположения границ публичного сервитута

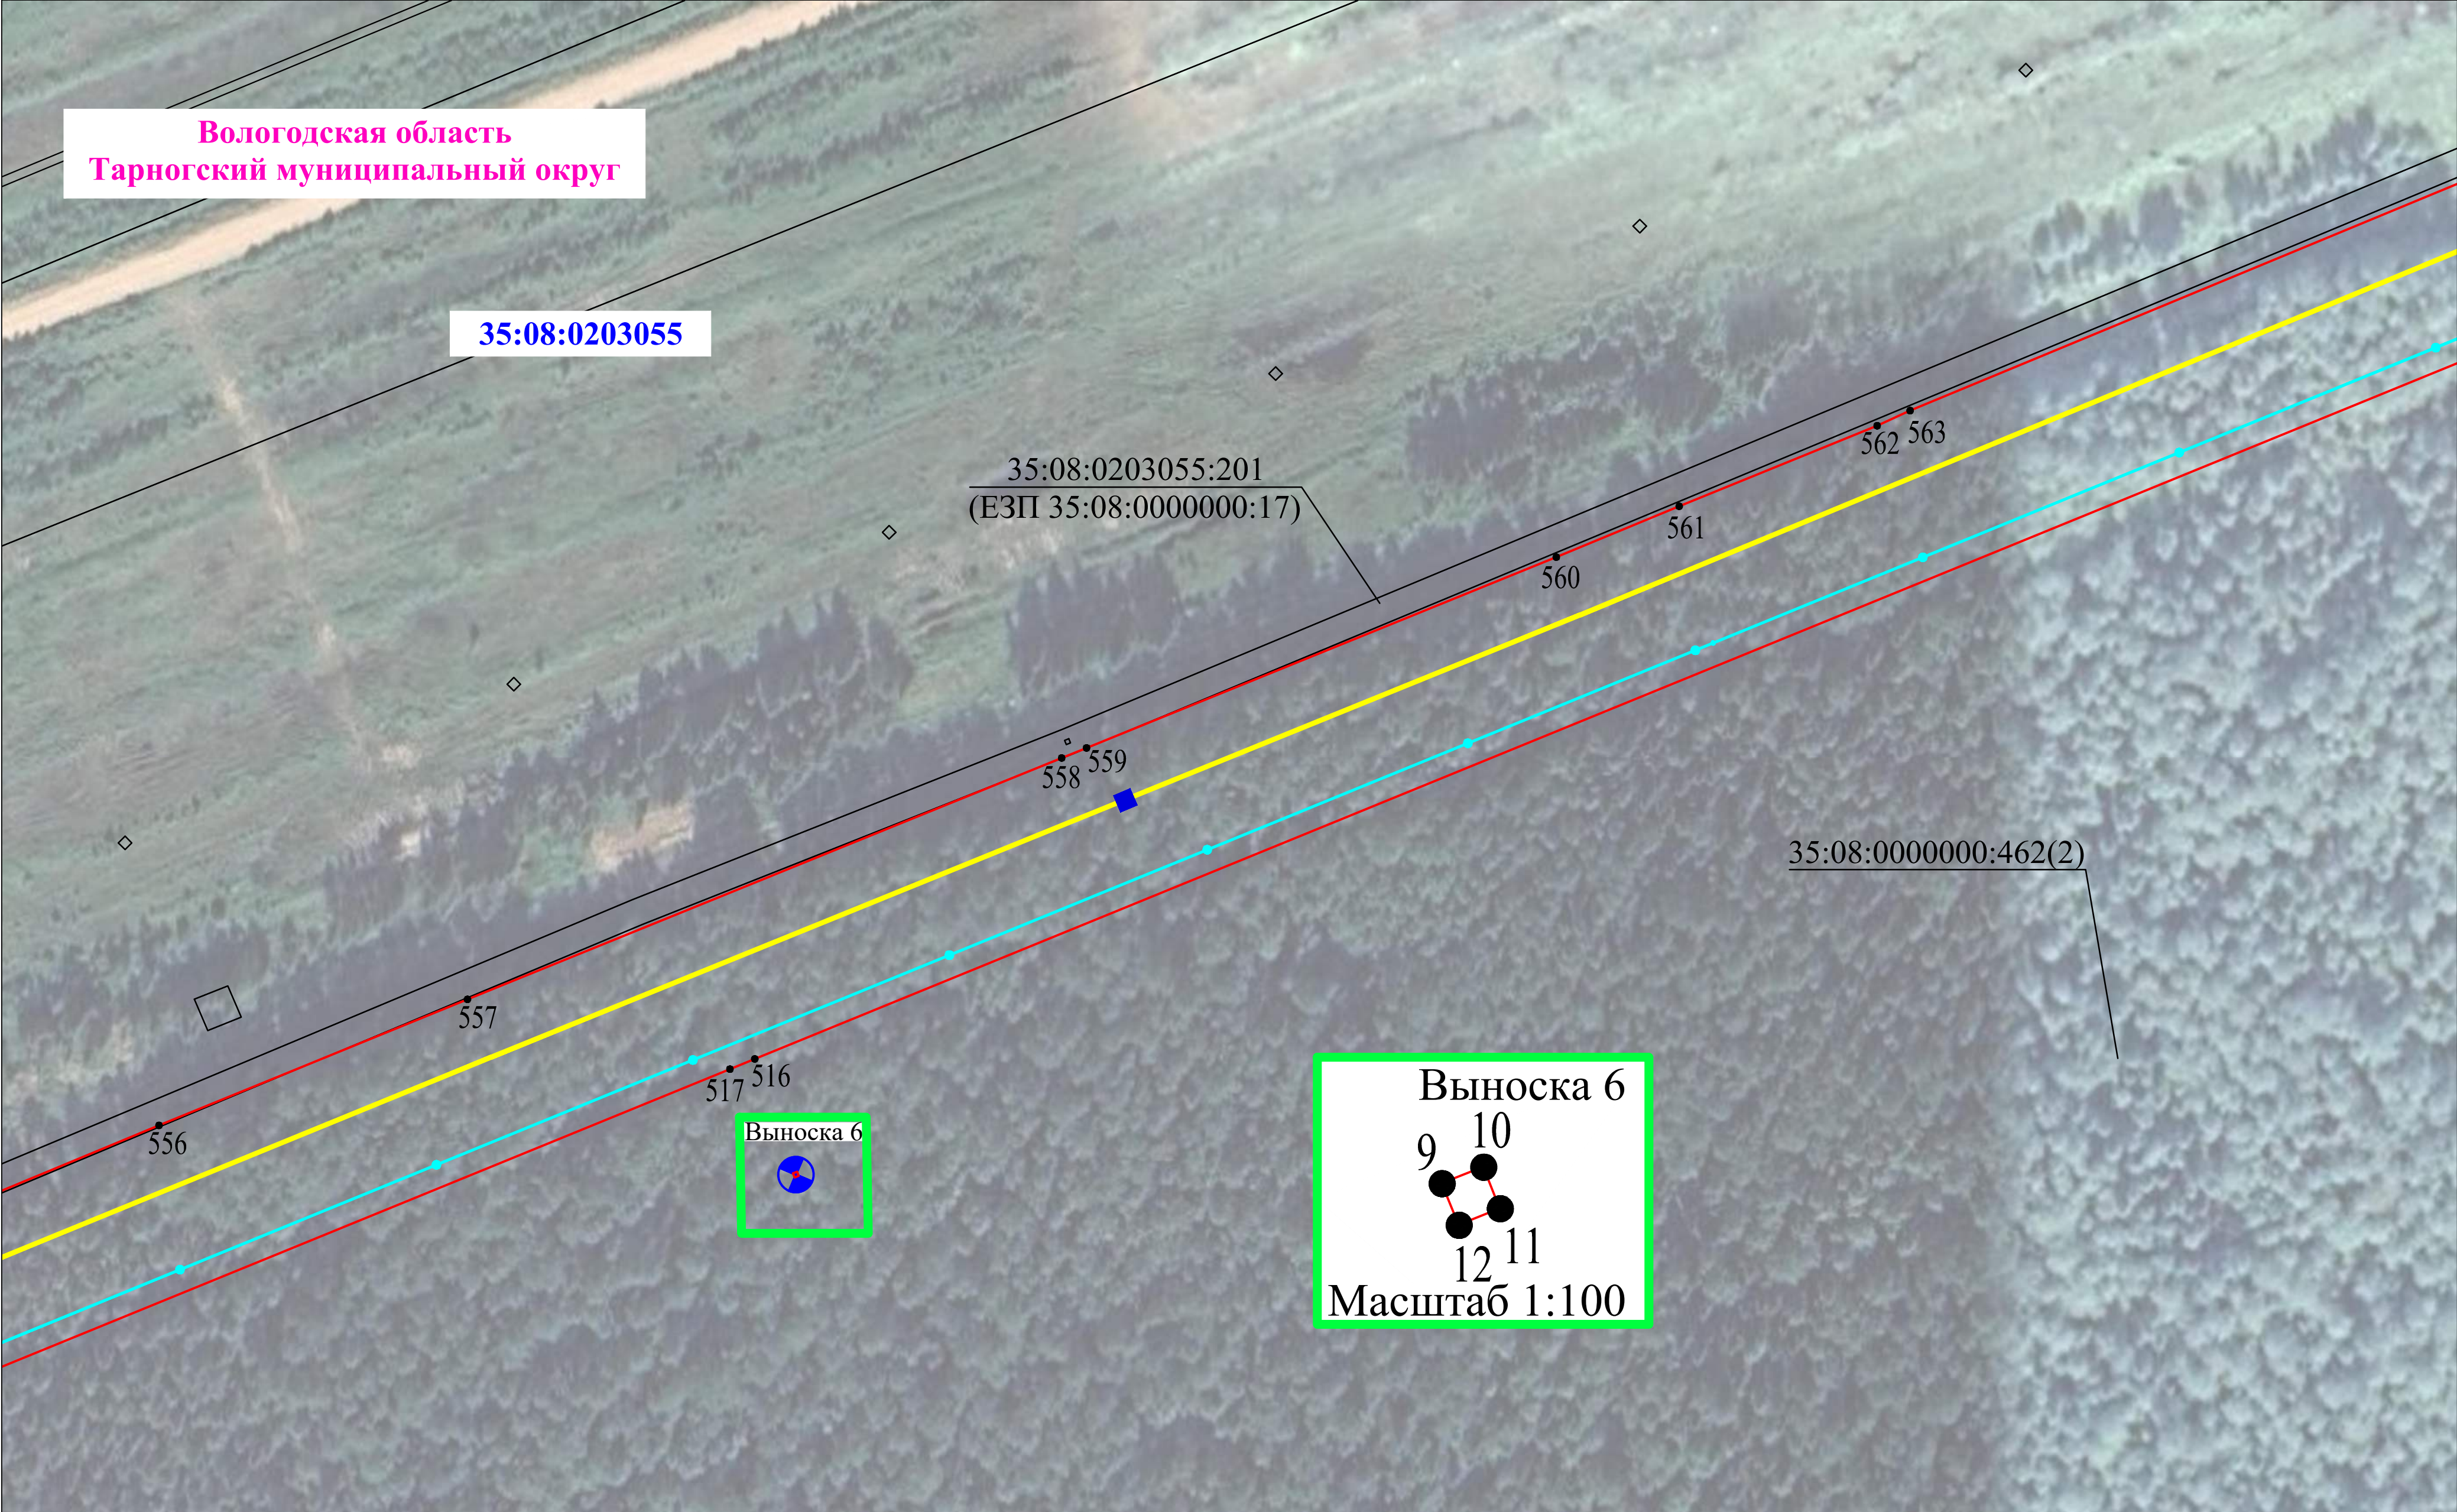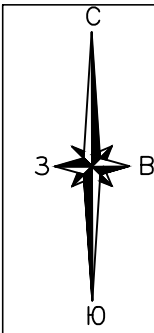


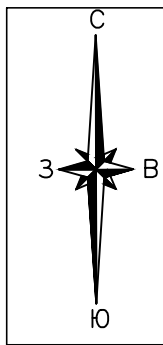


Раздел 4
Схема расположения границ публичного сервитута




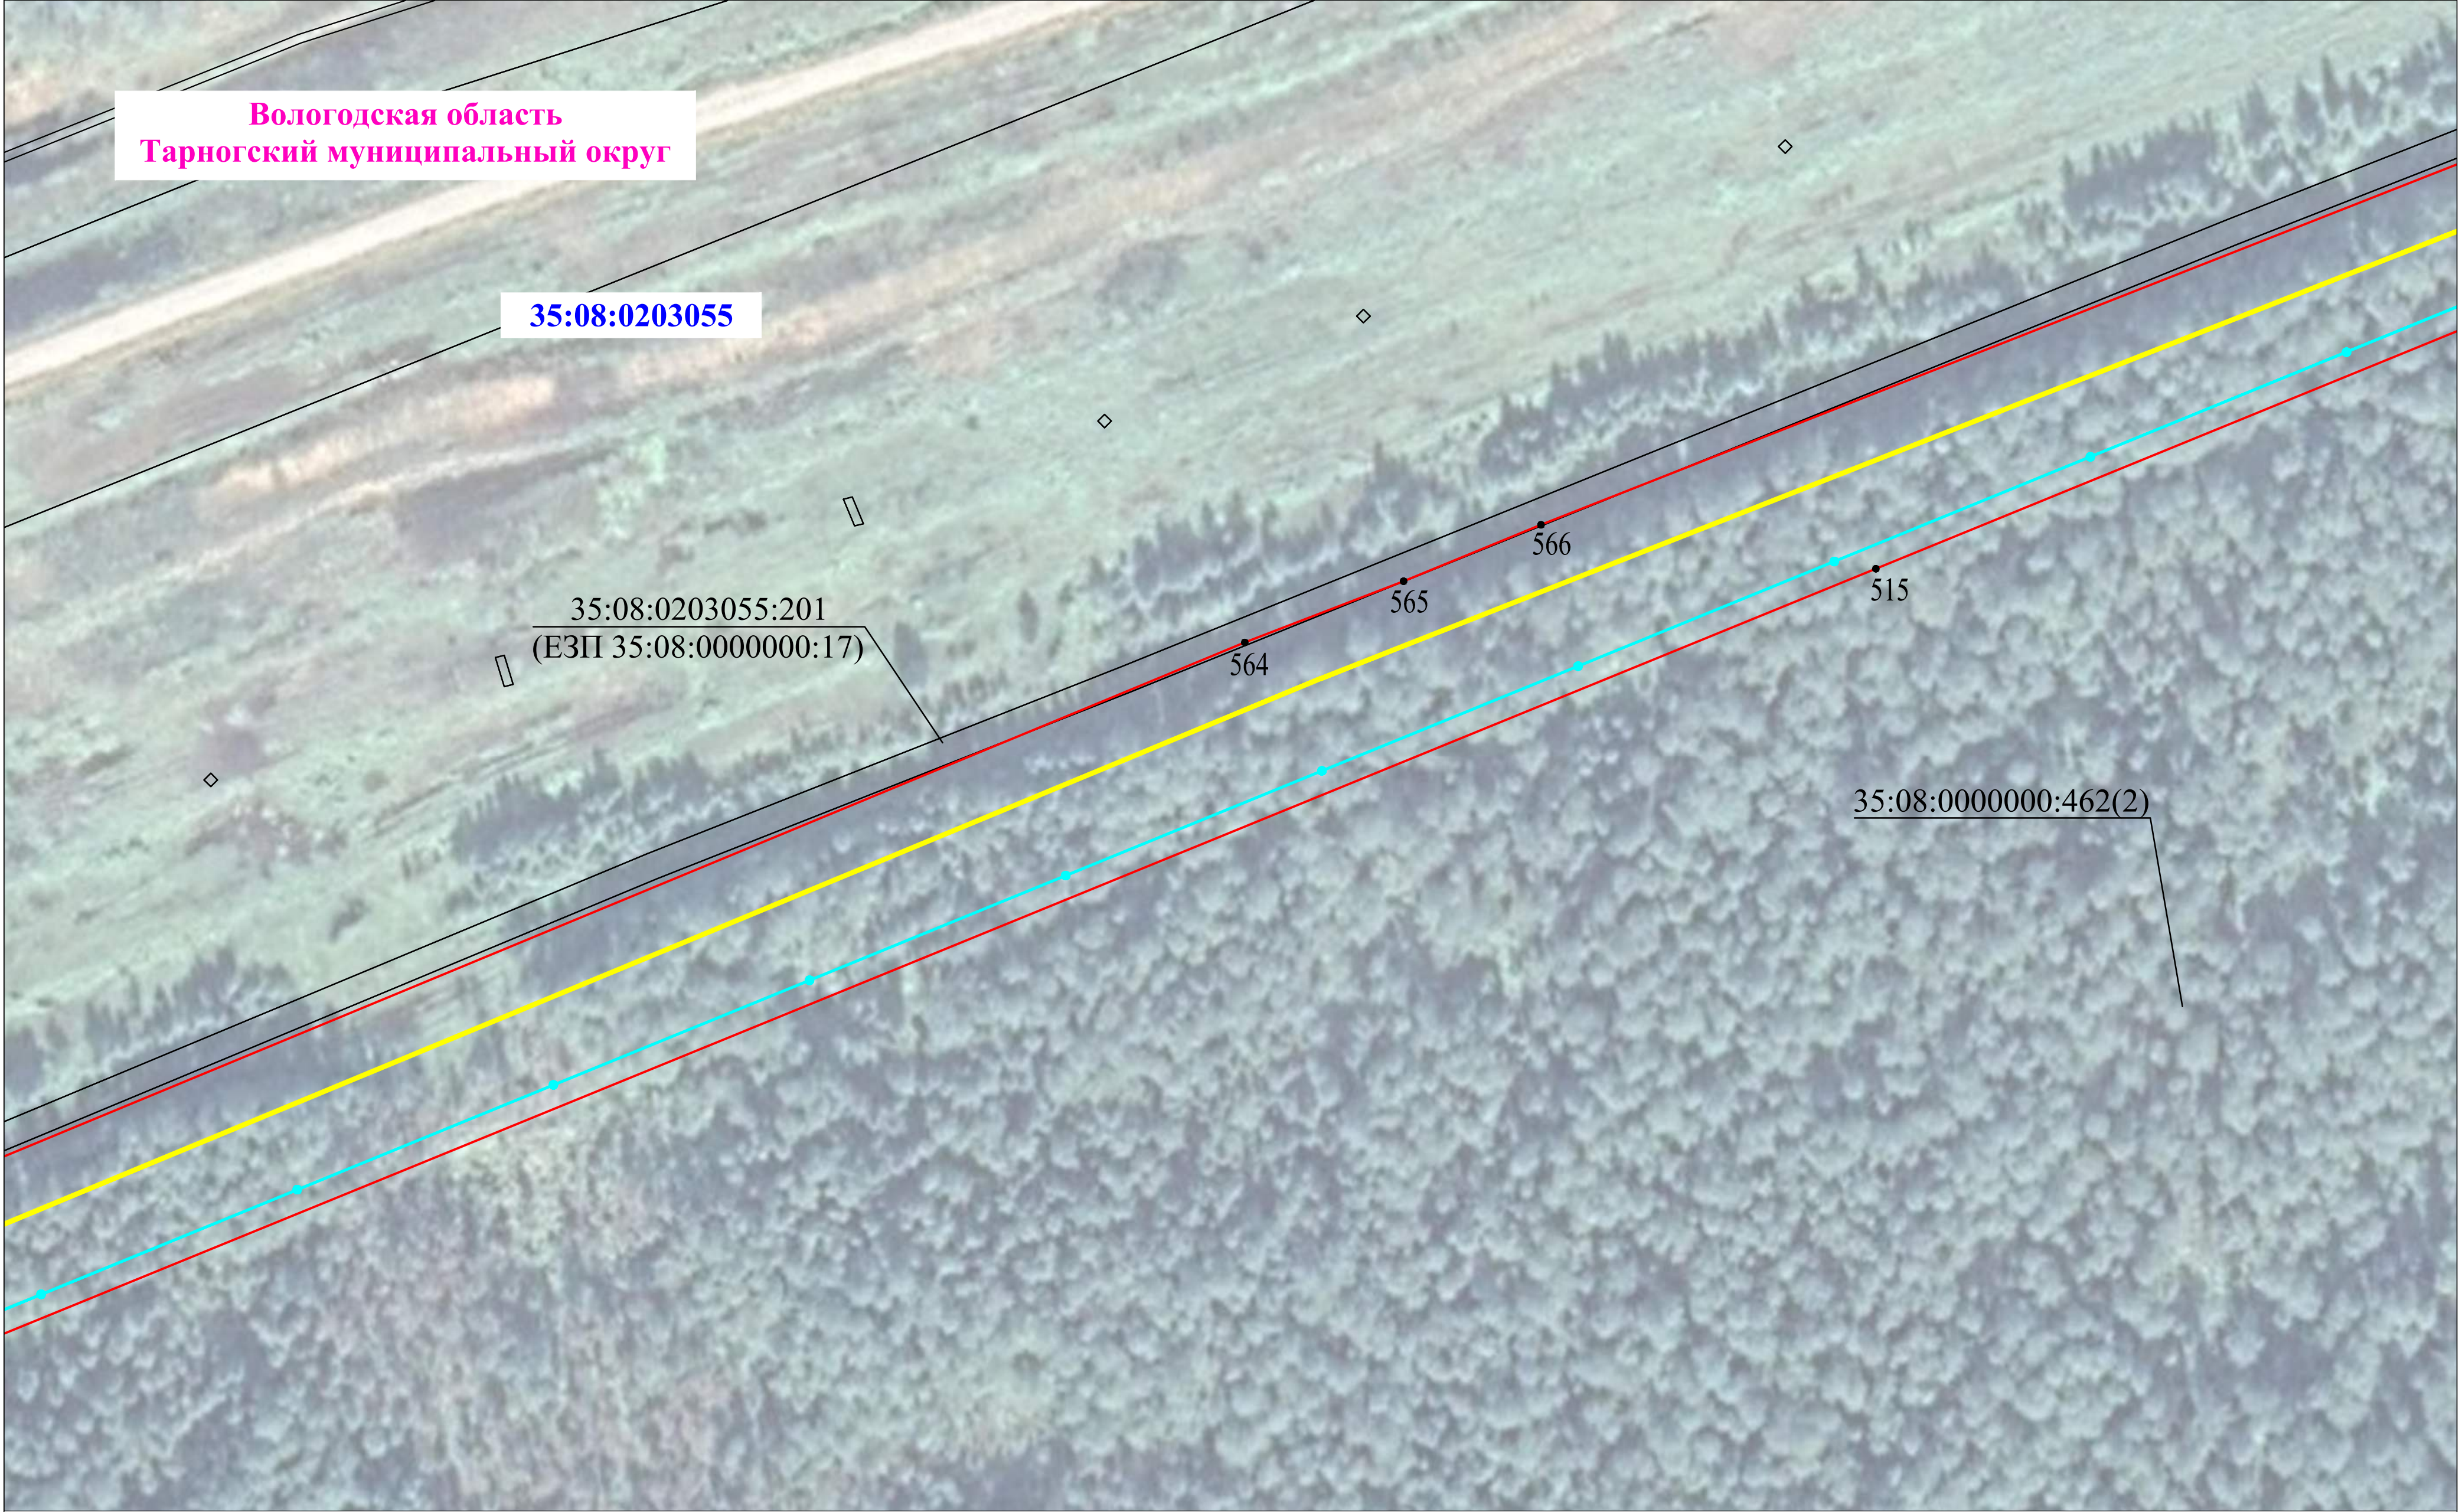



Раздел 4


Схема расположения границ публичного сервитута

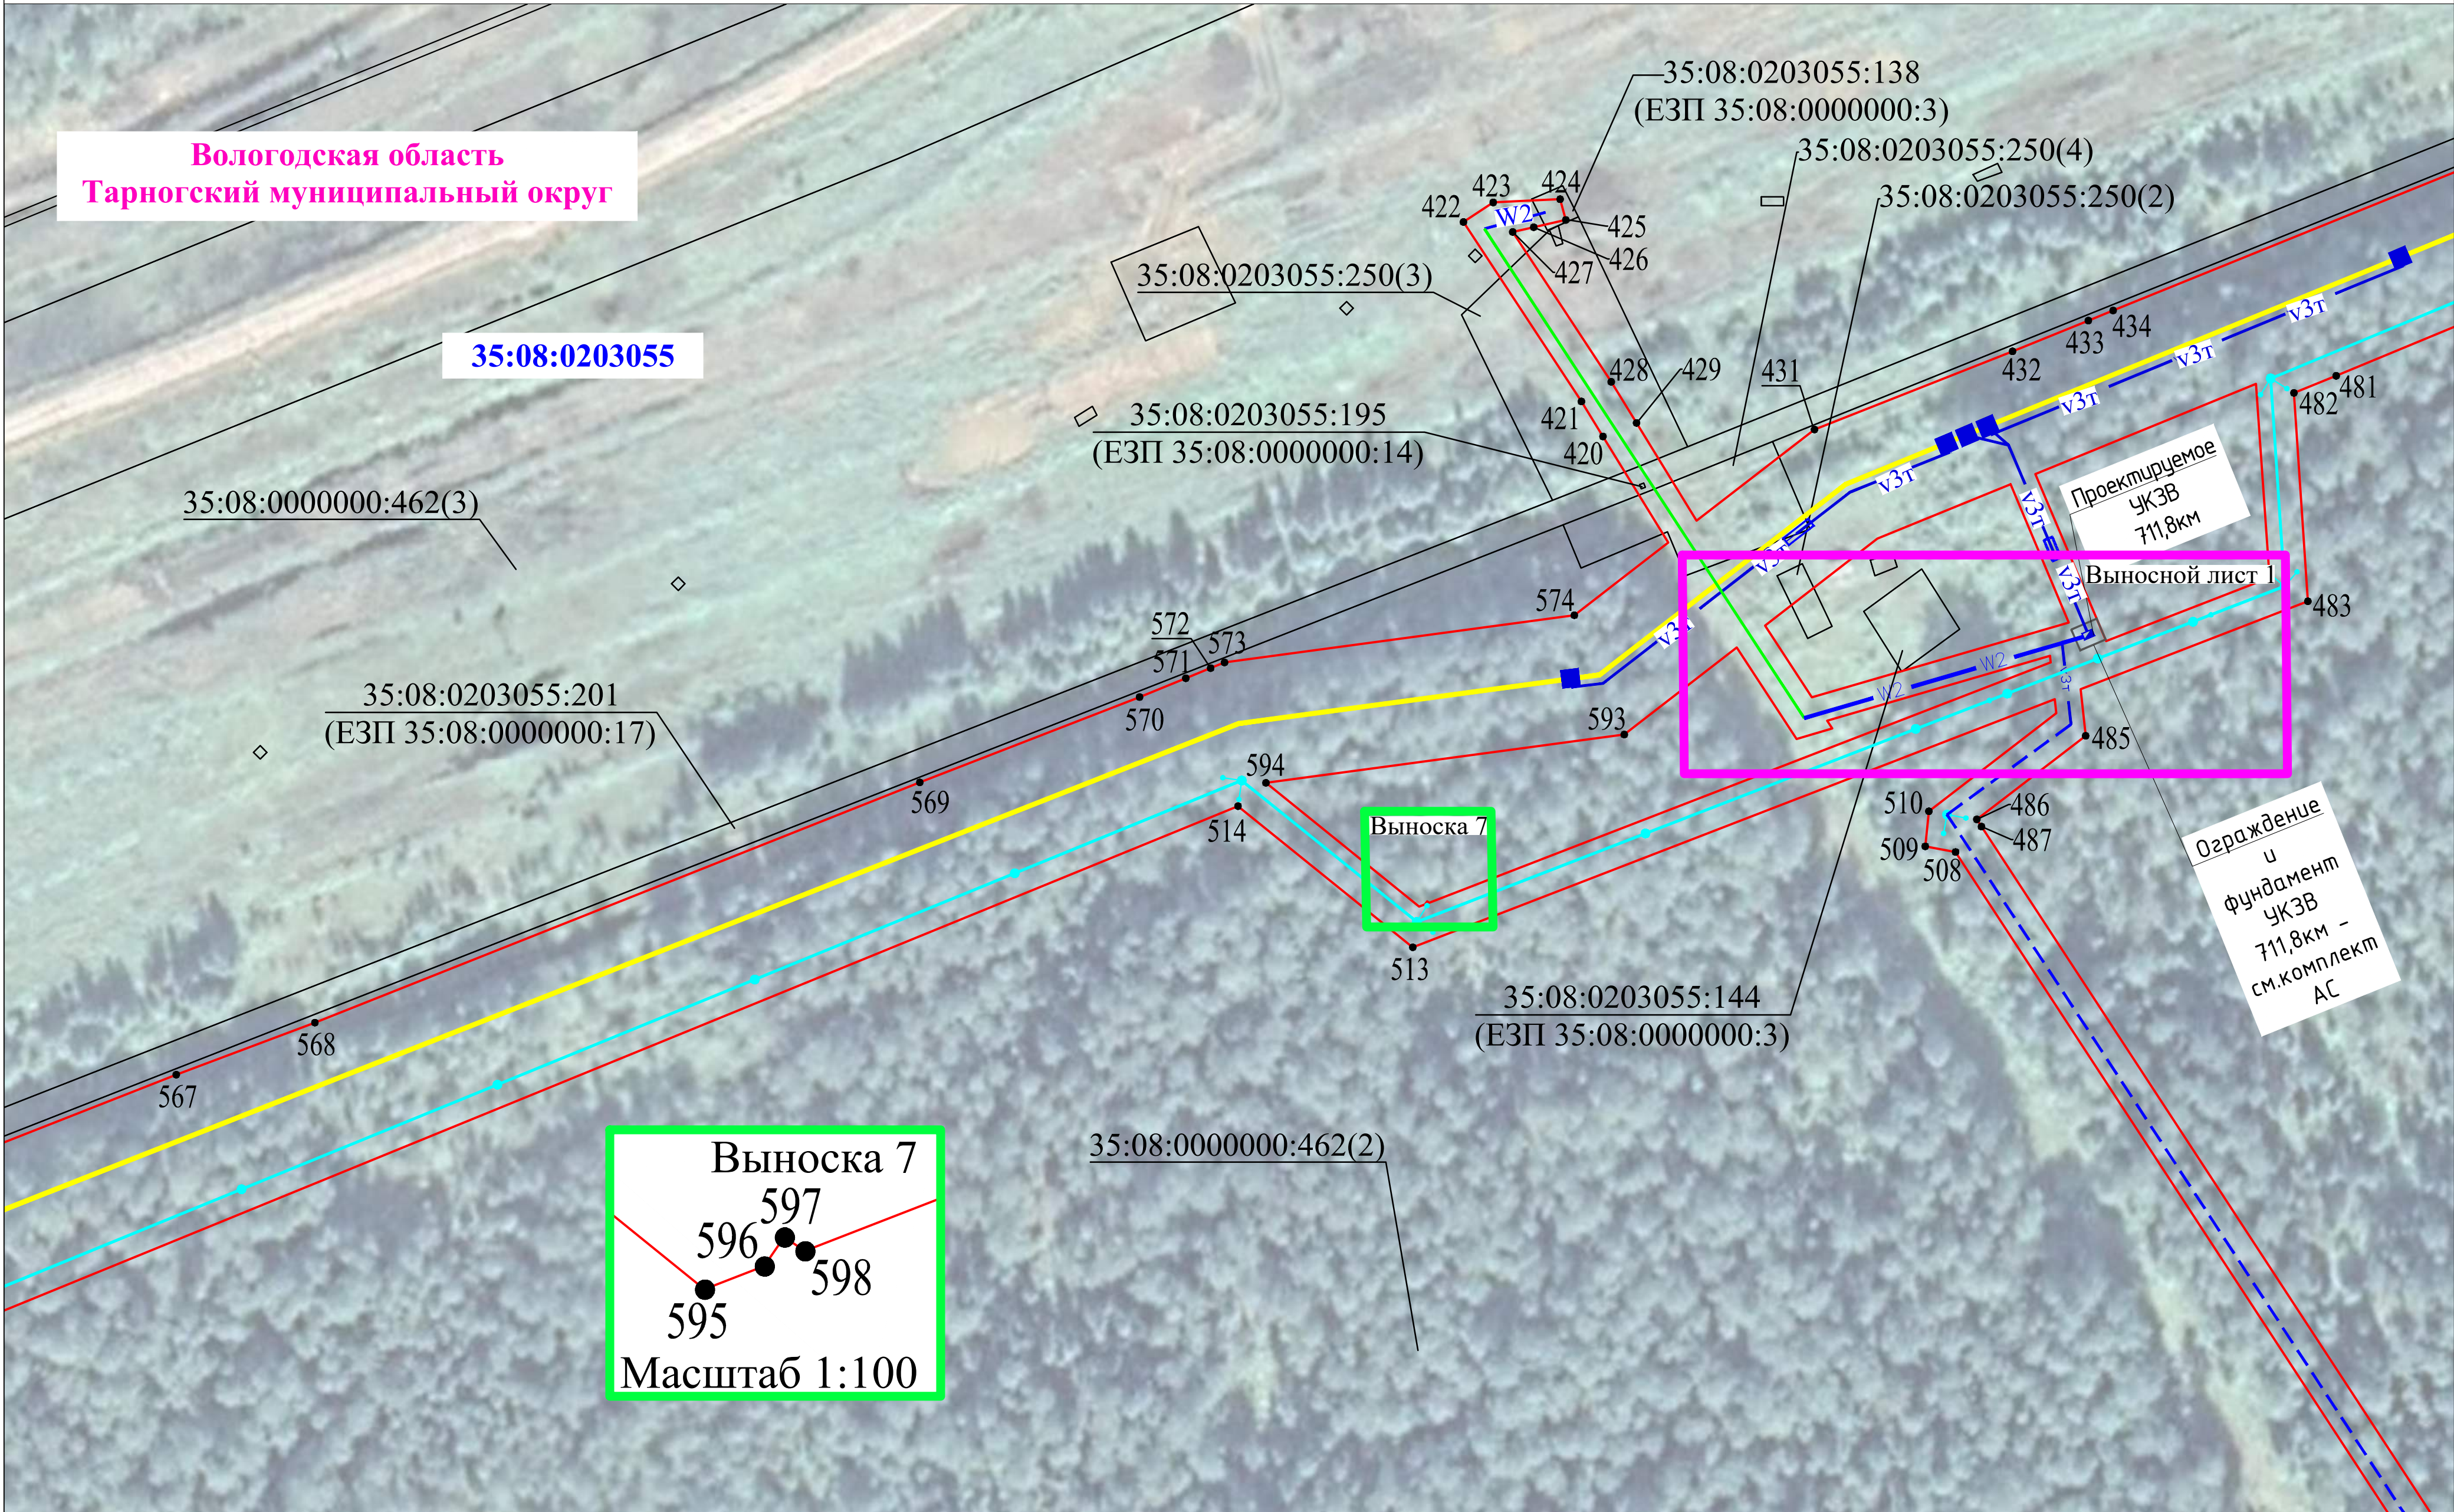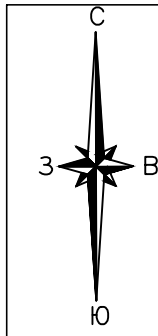


Раздел 4
Схема расположения границ публичного сервитута
Выносной лист 1

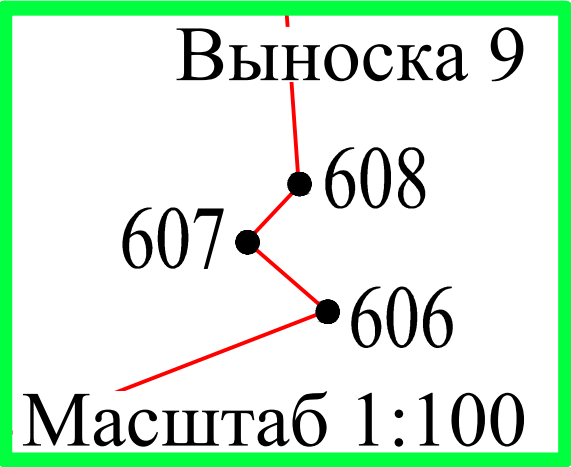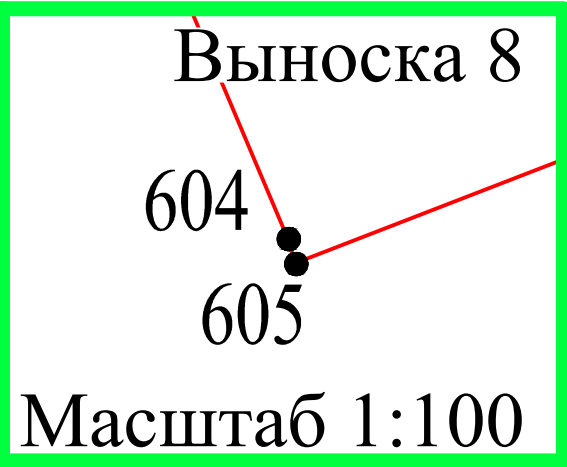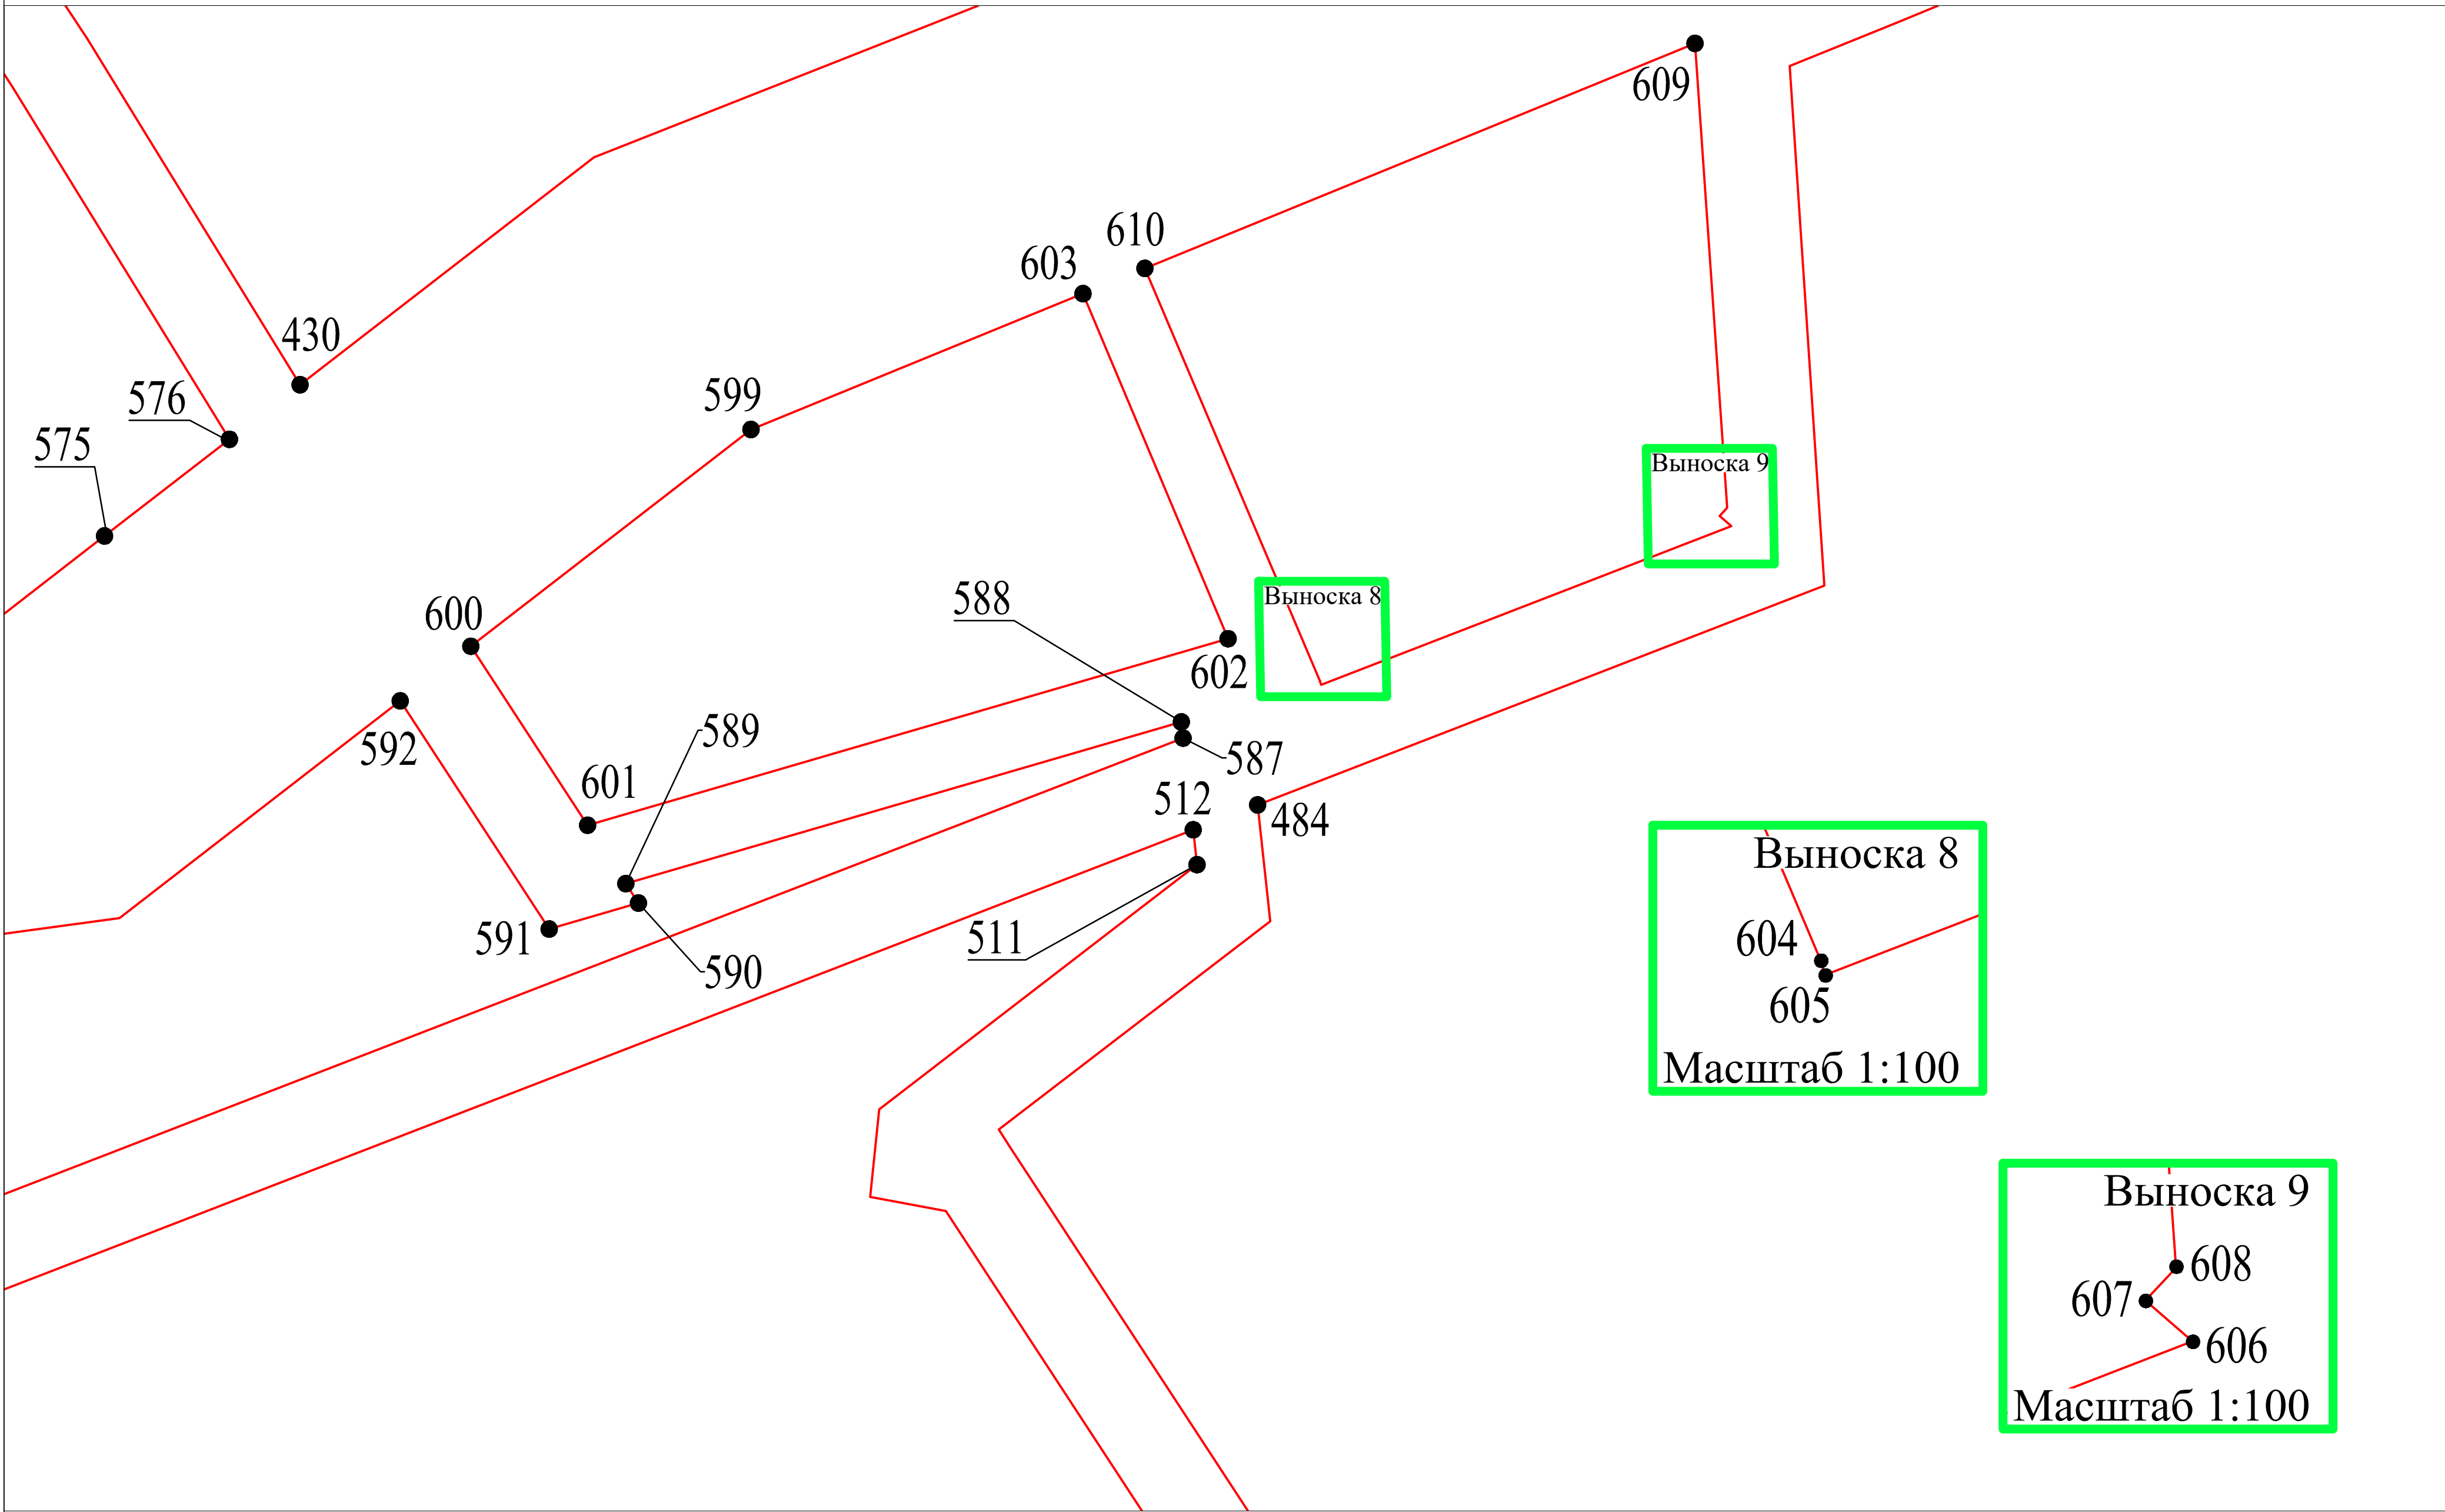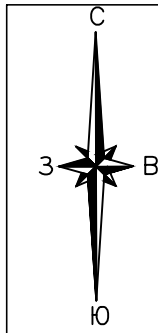


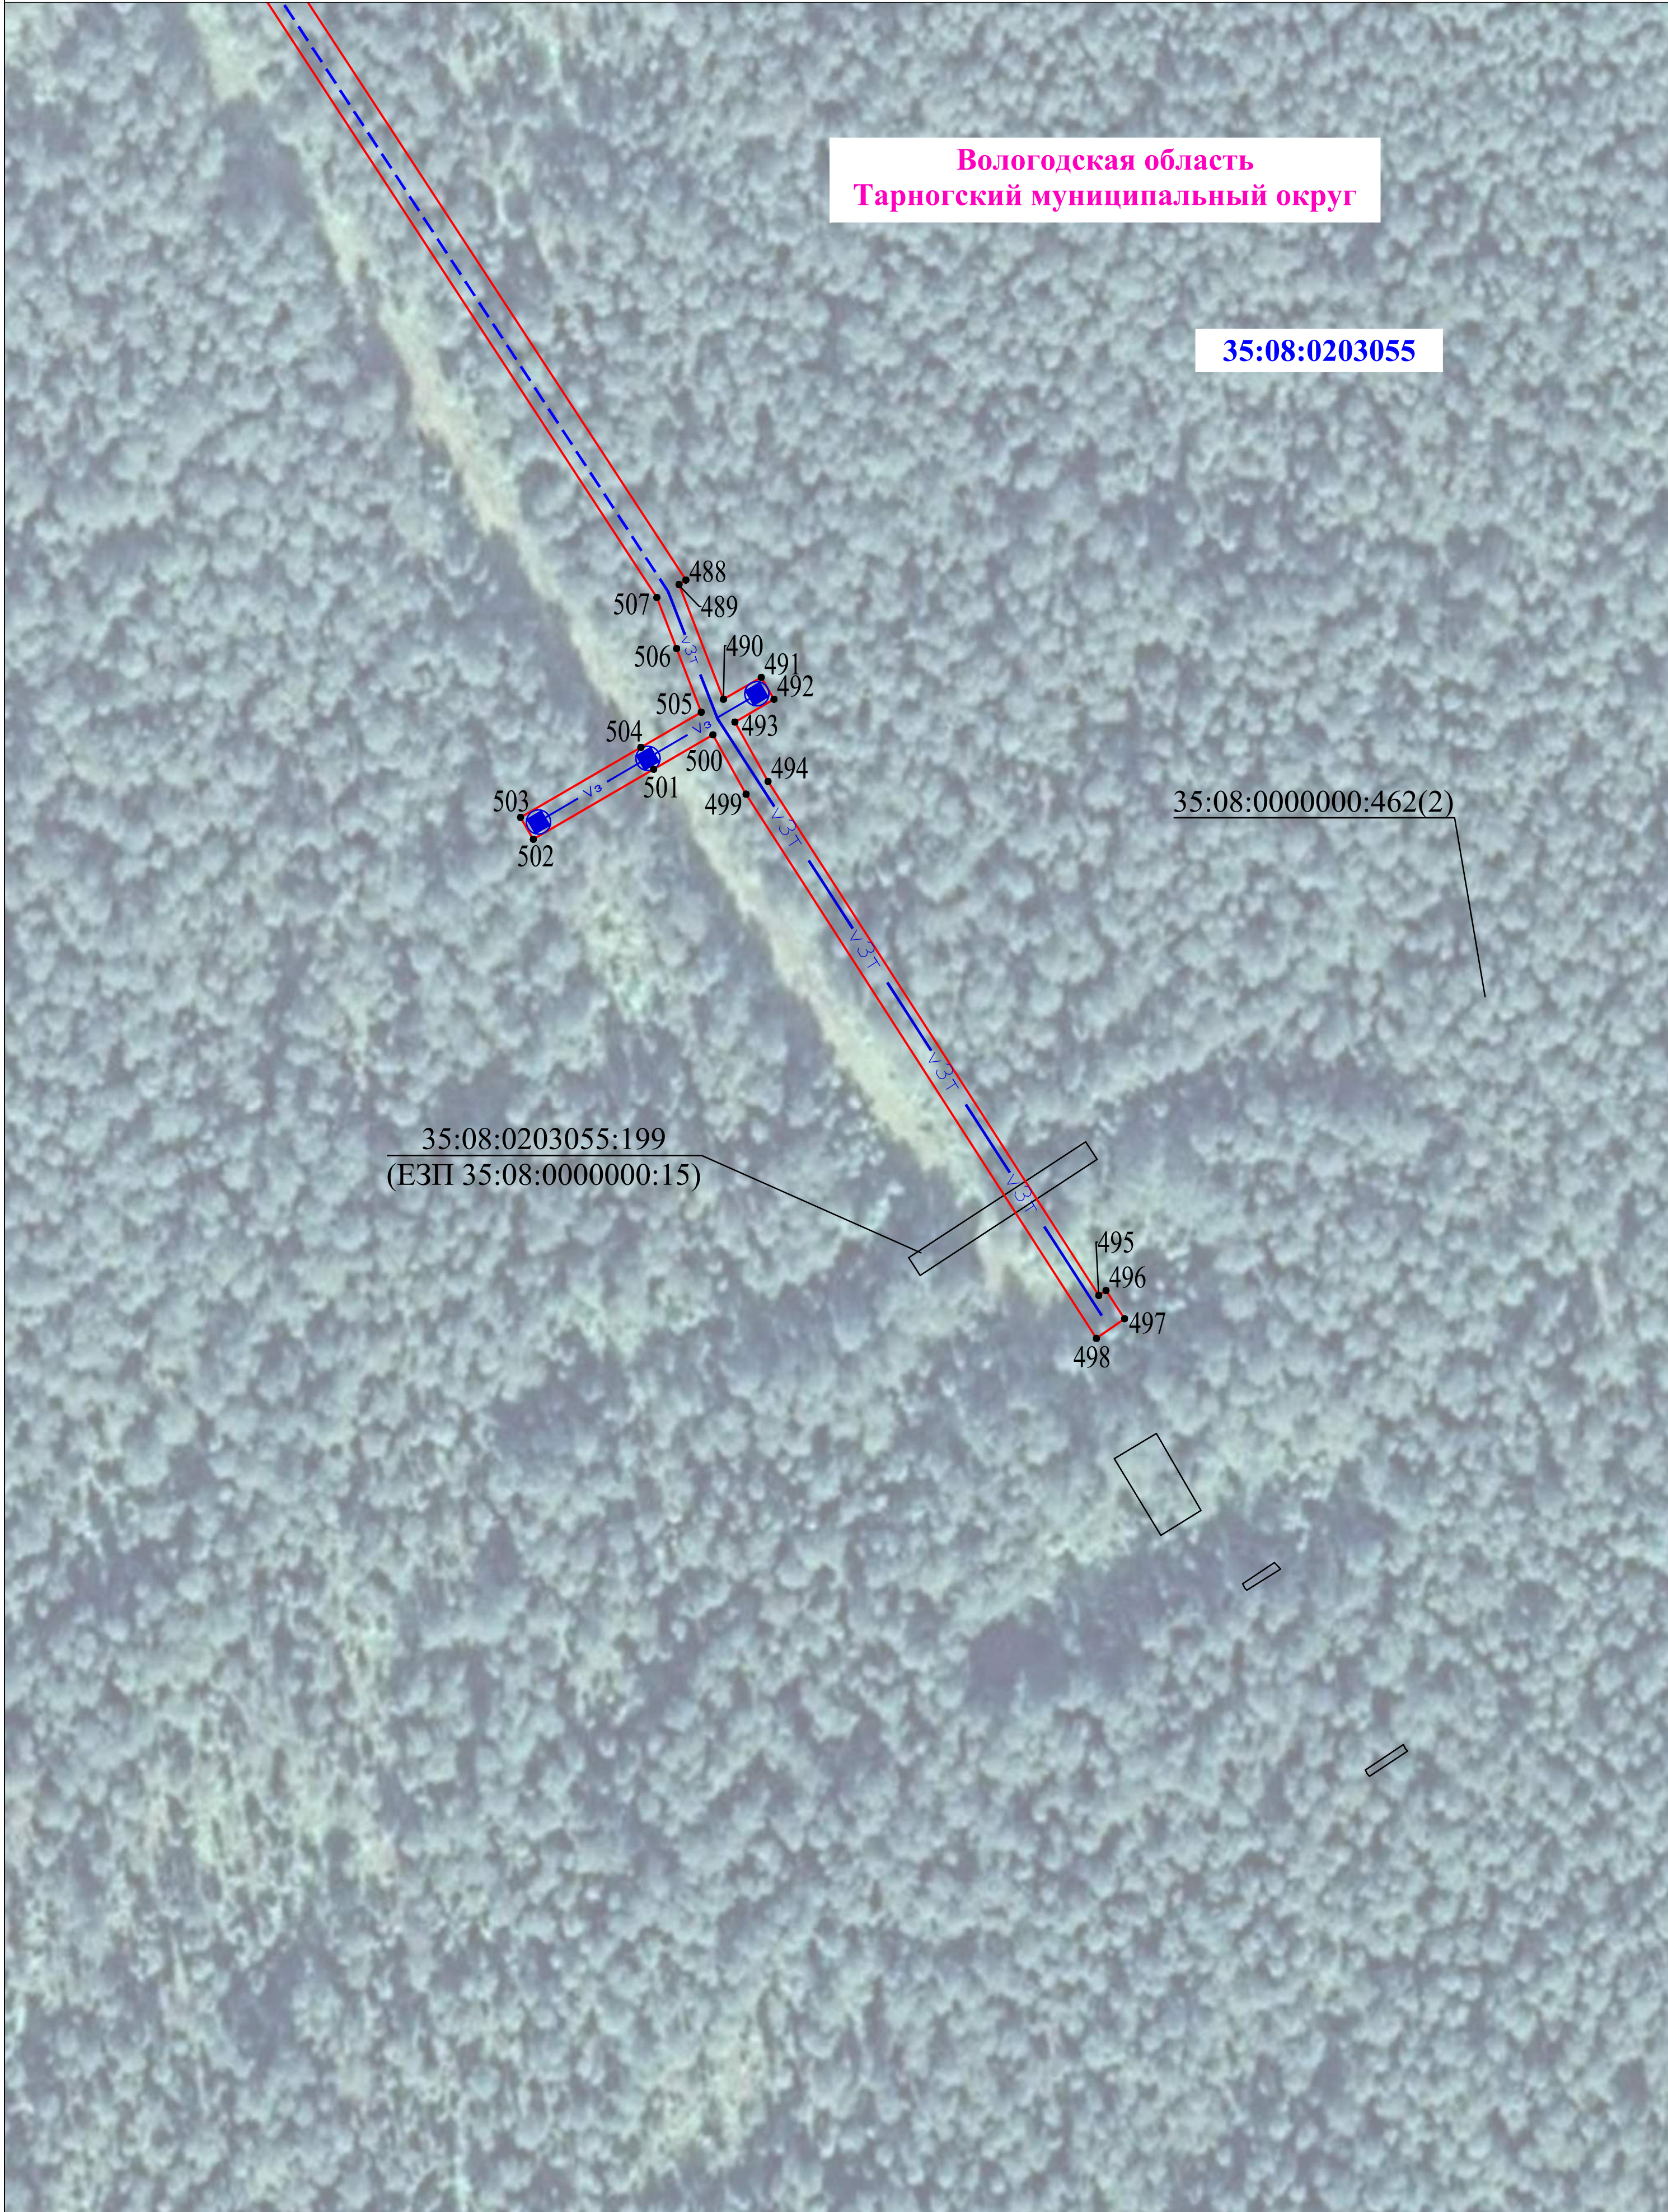

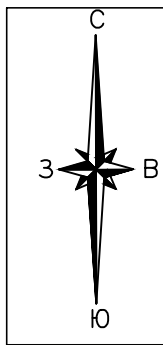



Раздел 4
Схема расположения границ публичного сервитута

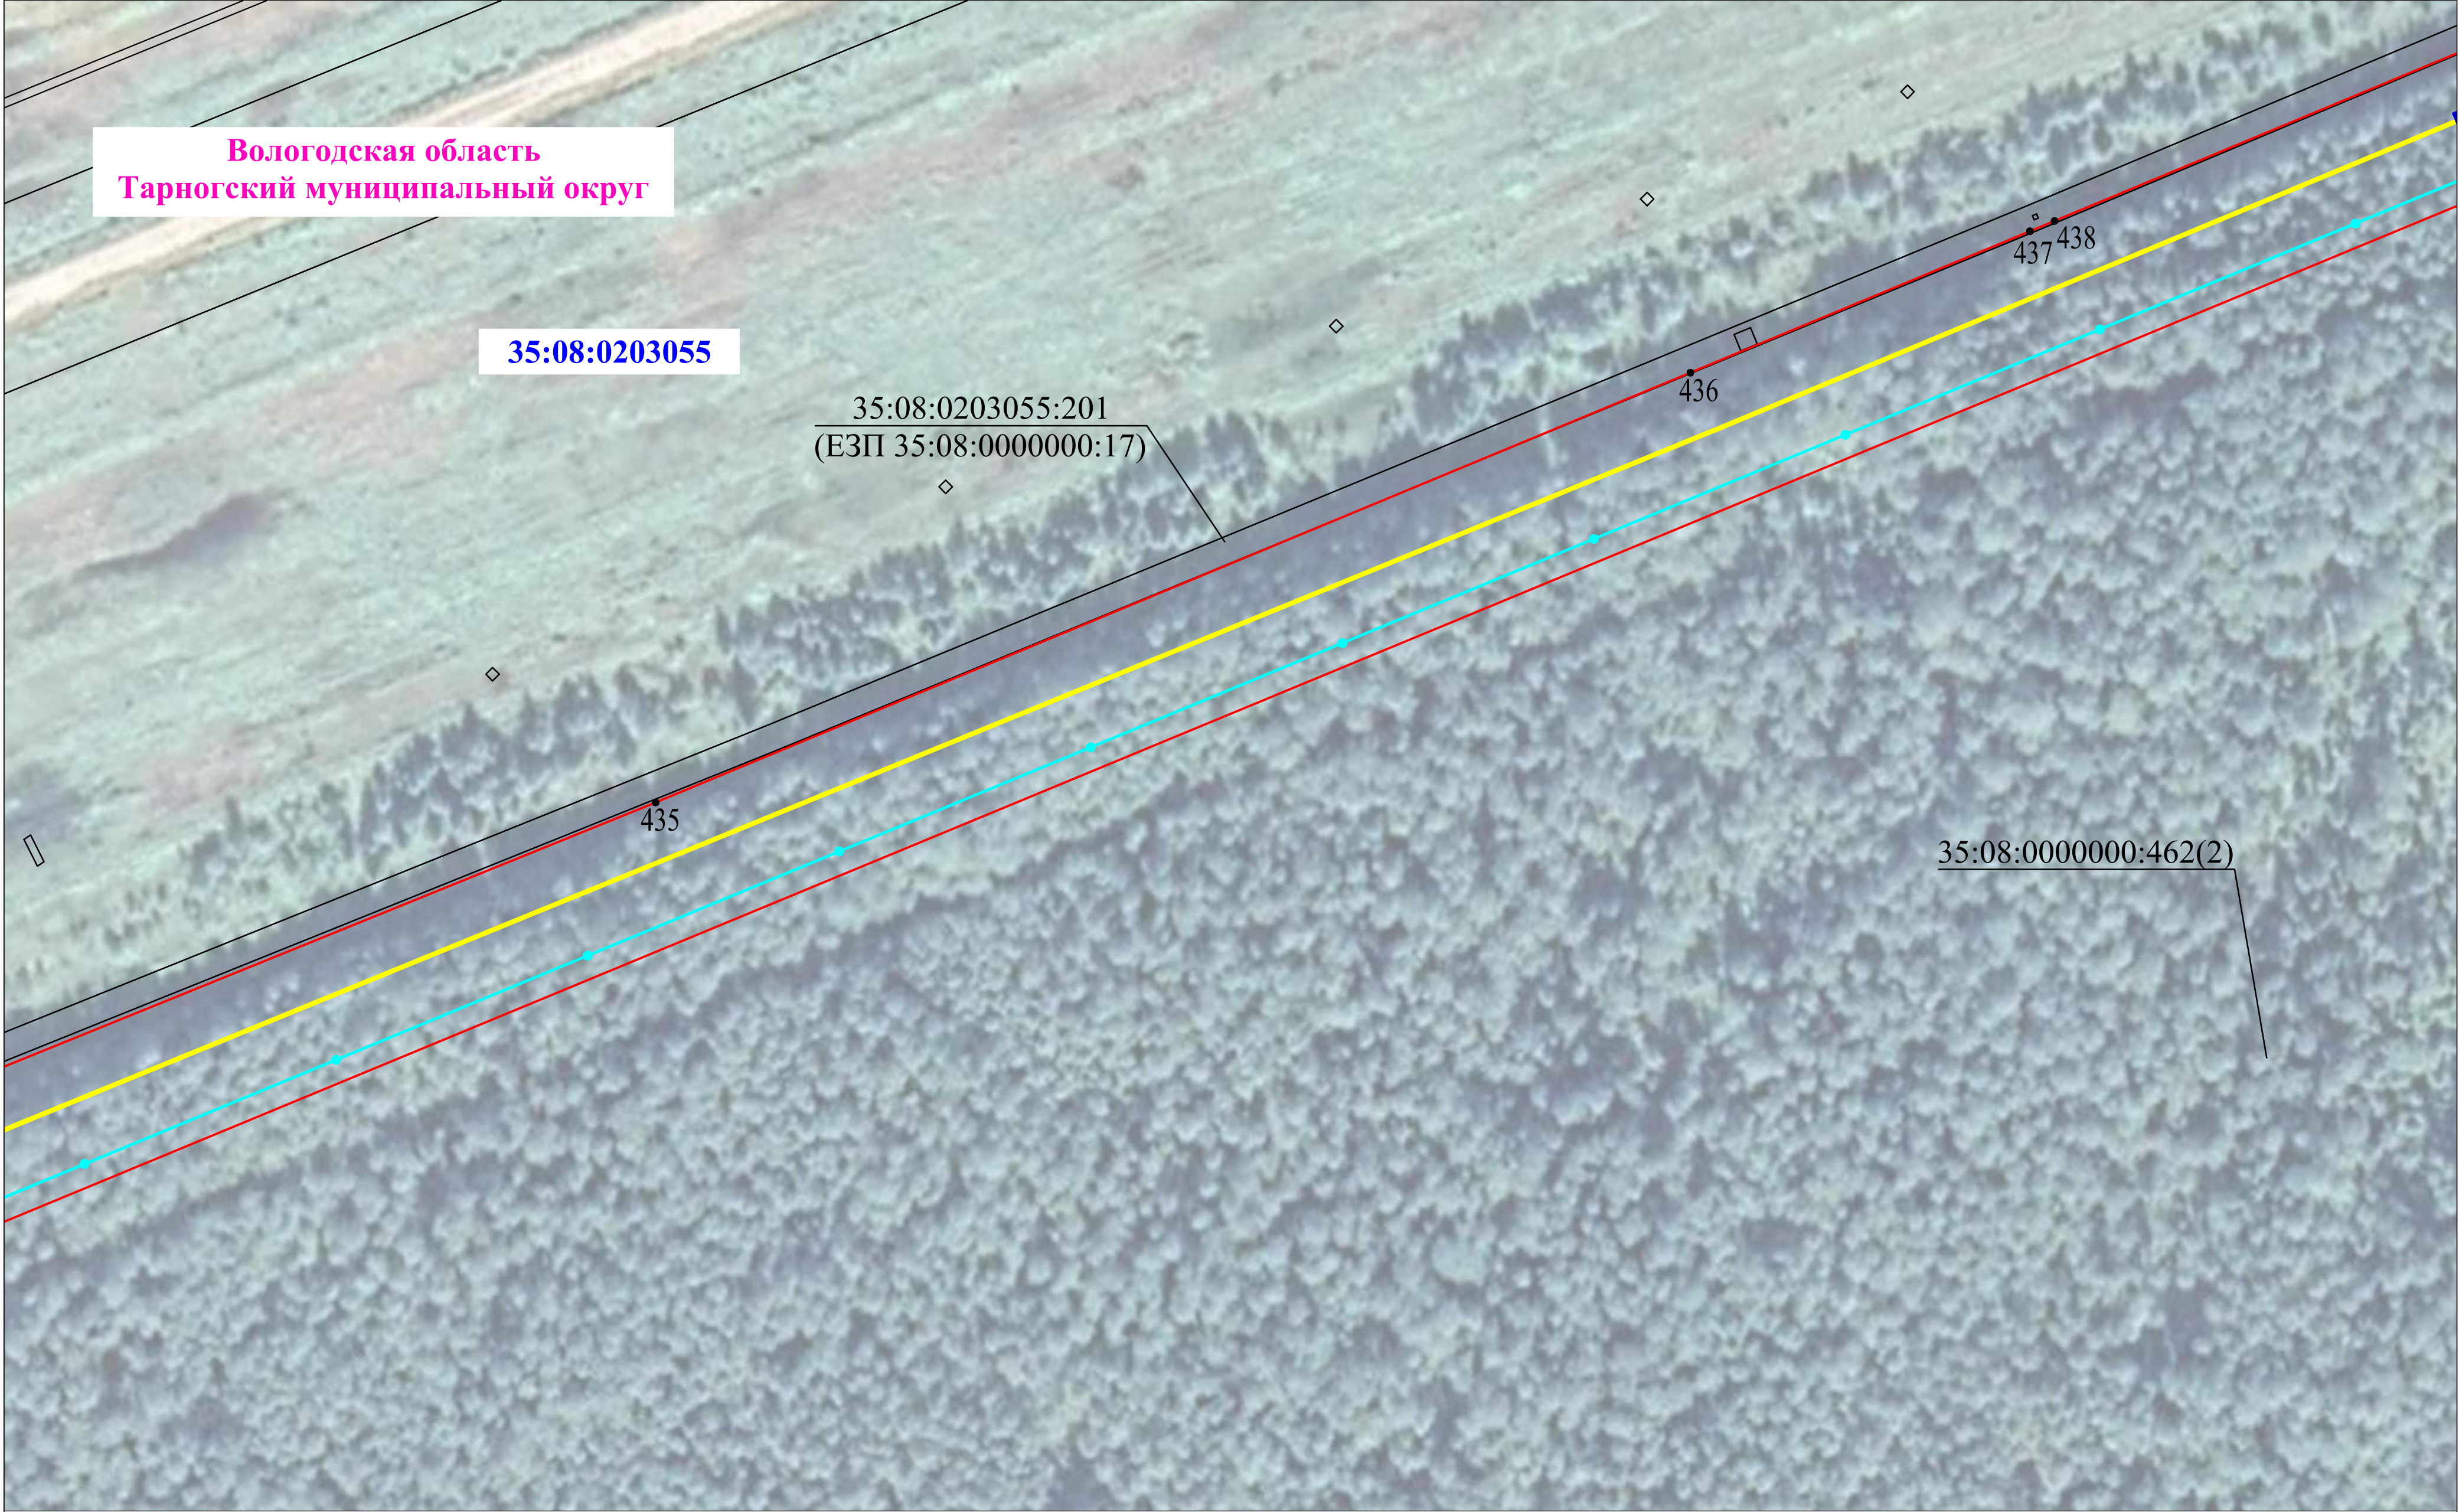

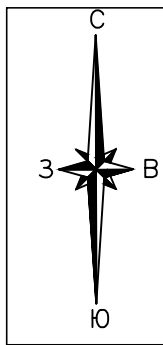

Раздел 4
Схема расположения границ публичного сервитута


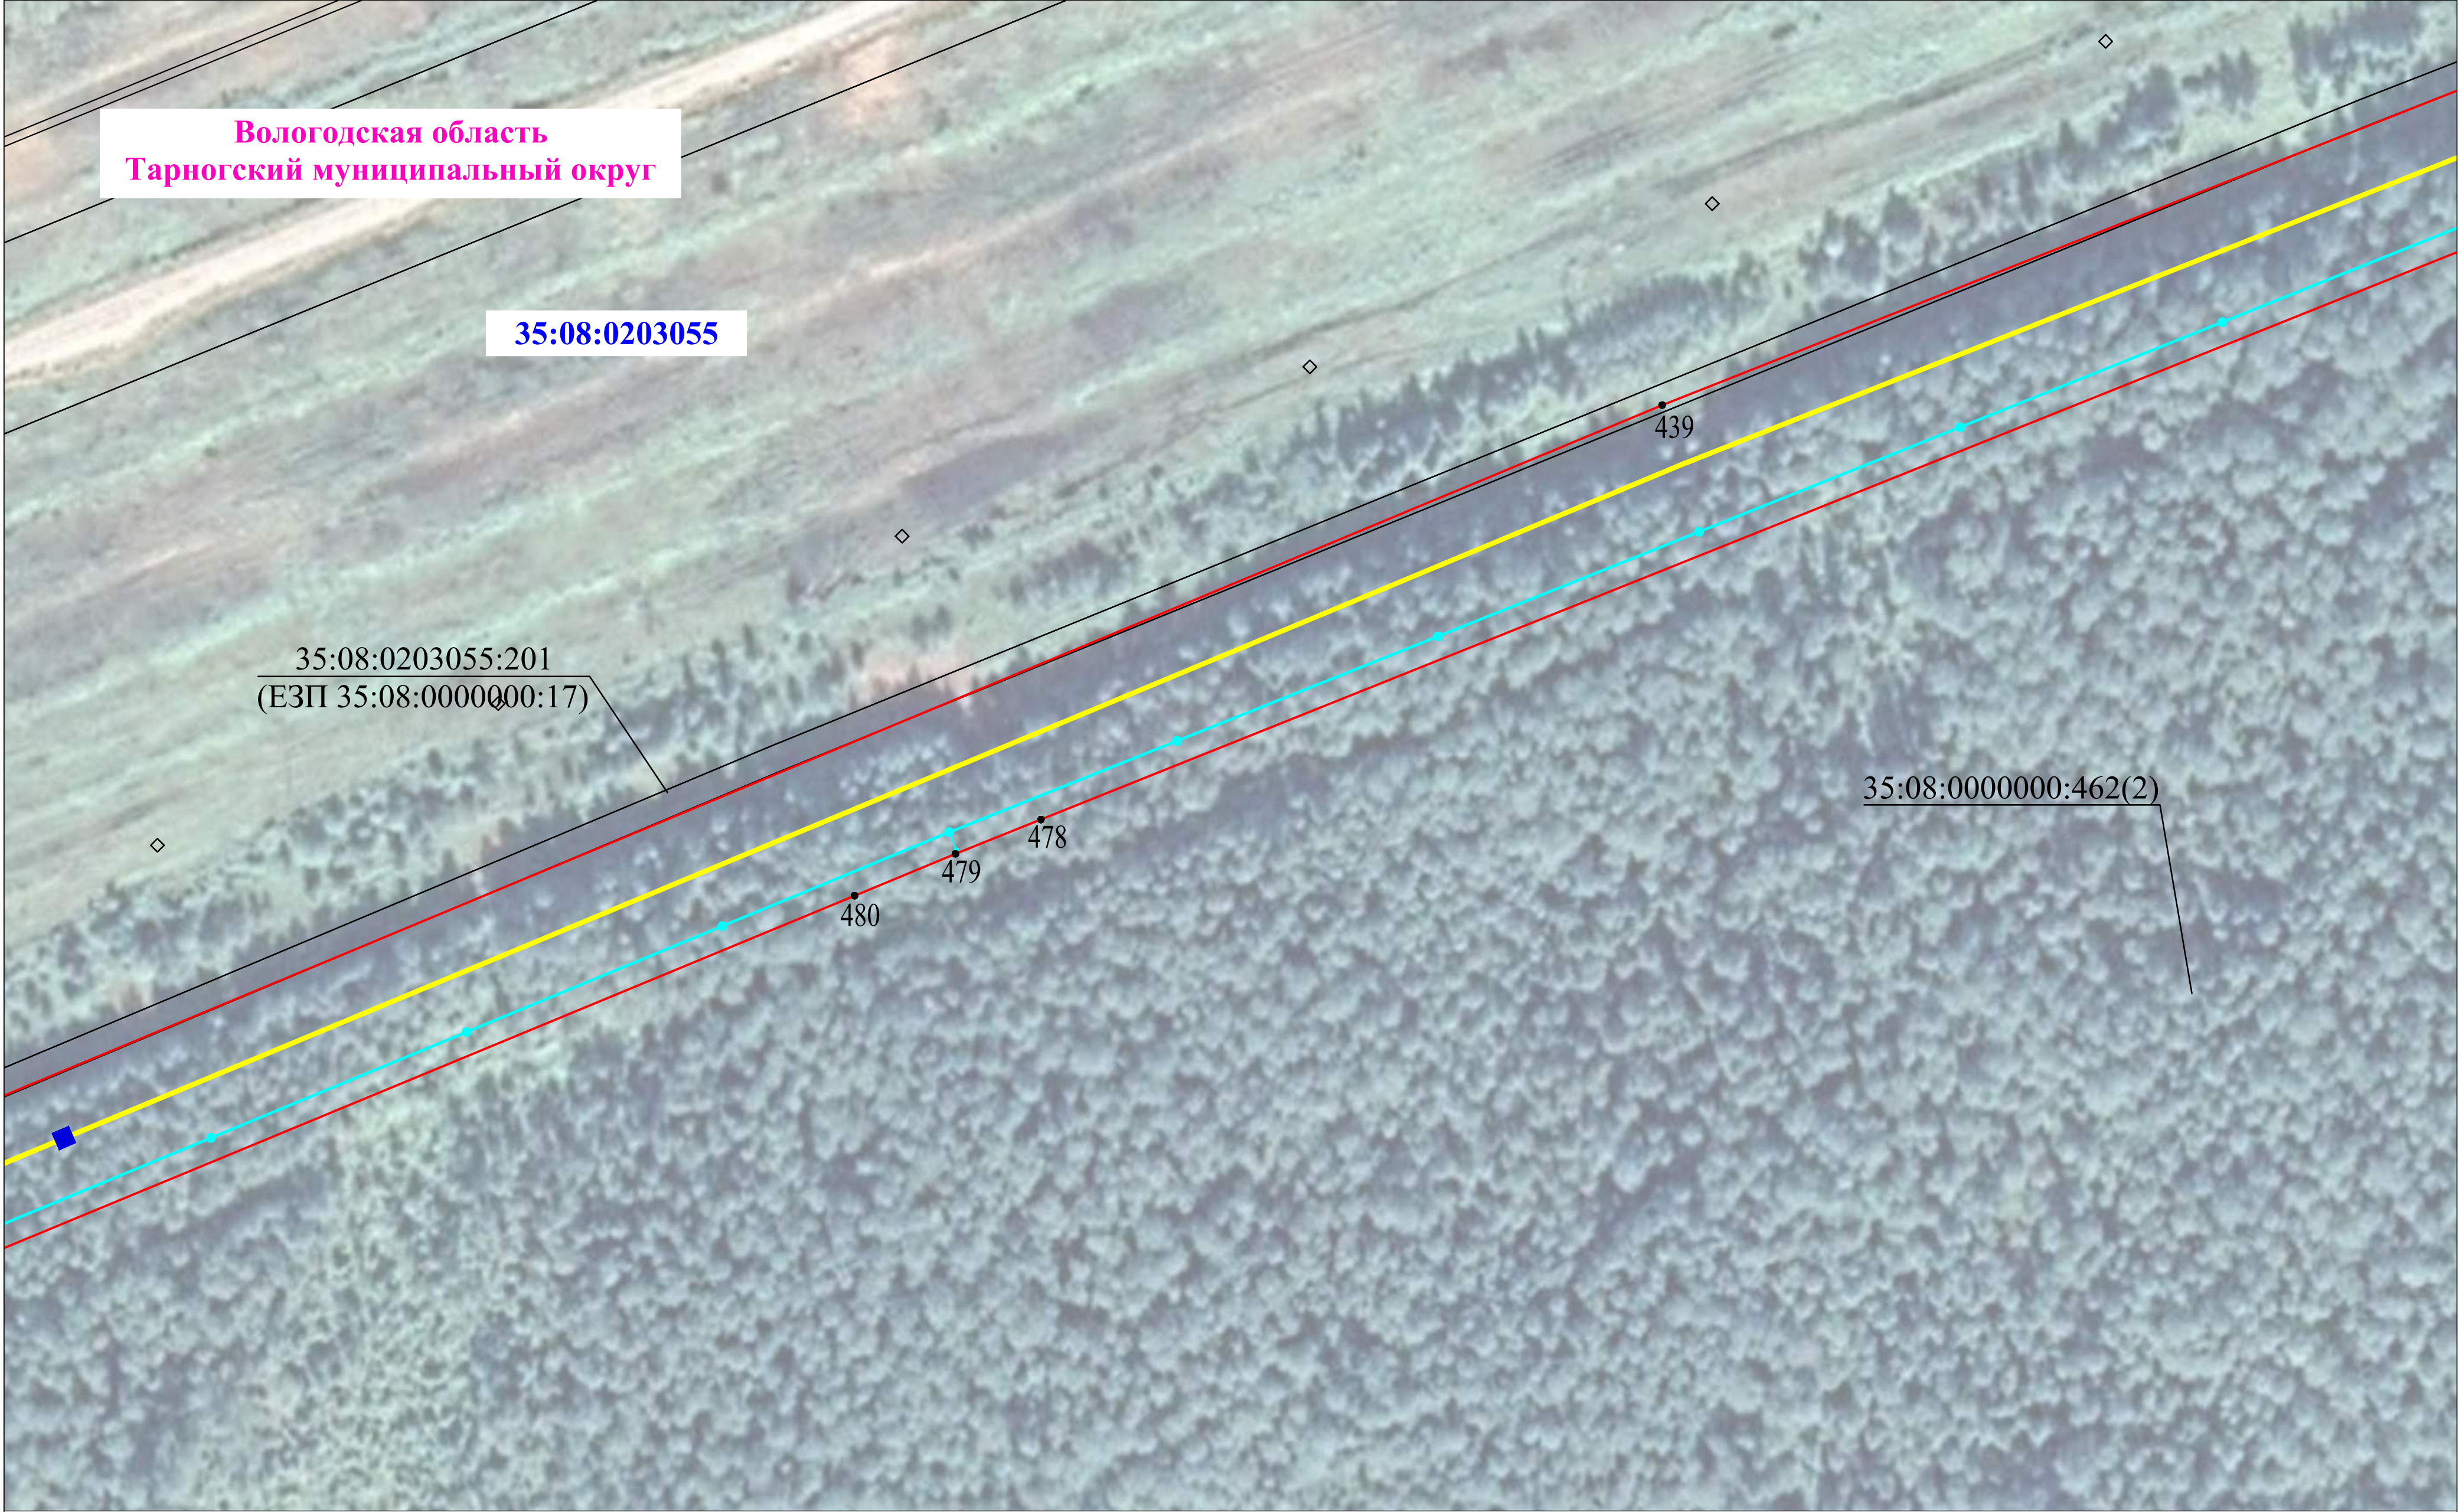


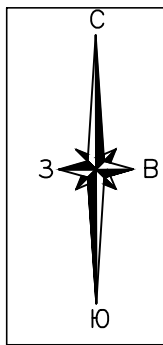



Раздел 4
Схема расположения границ публичного сервитута




Раздел 4
Схема расположения границ публичного сервитута

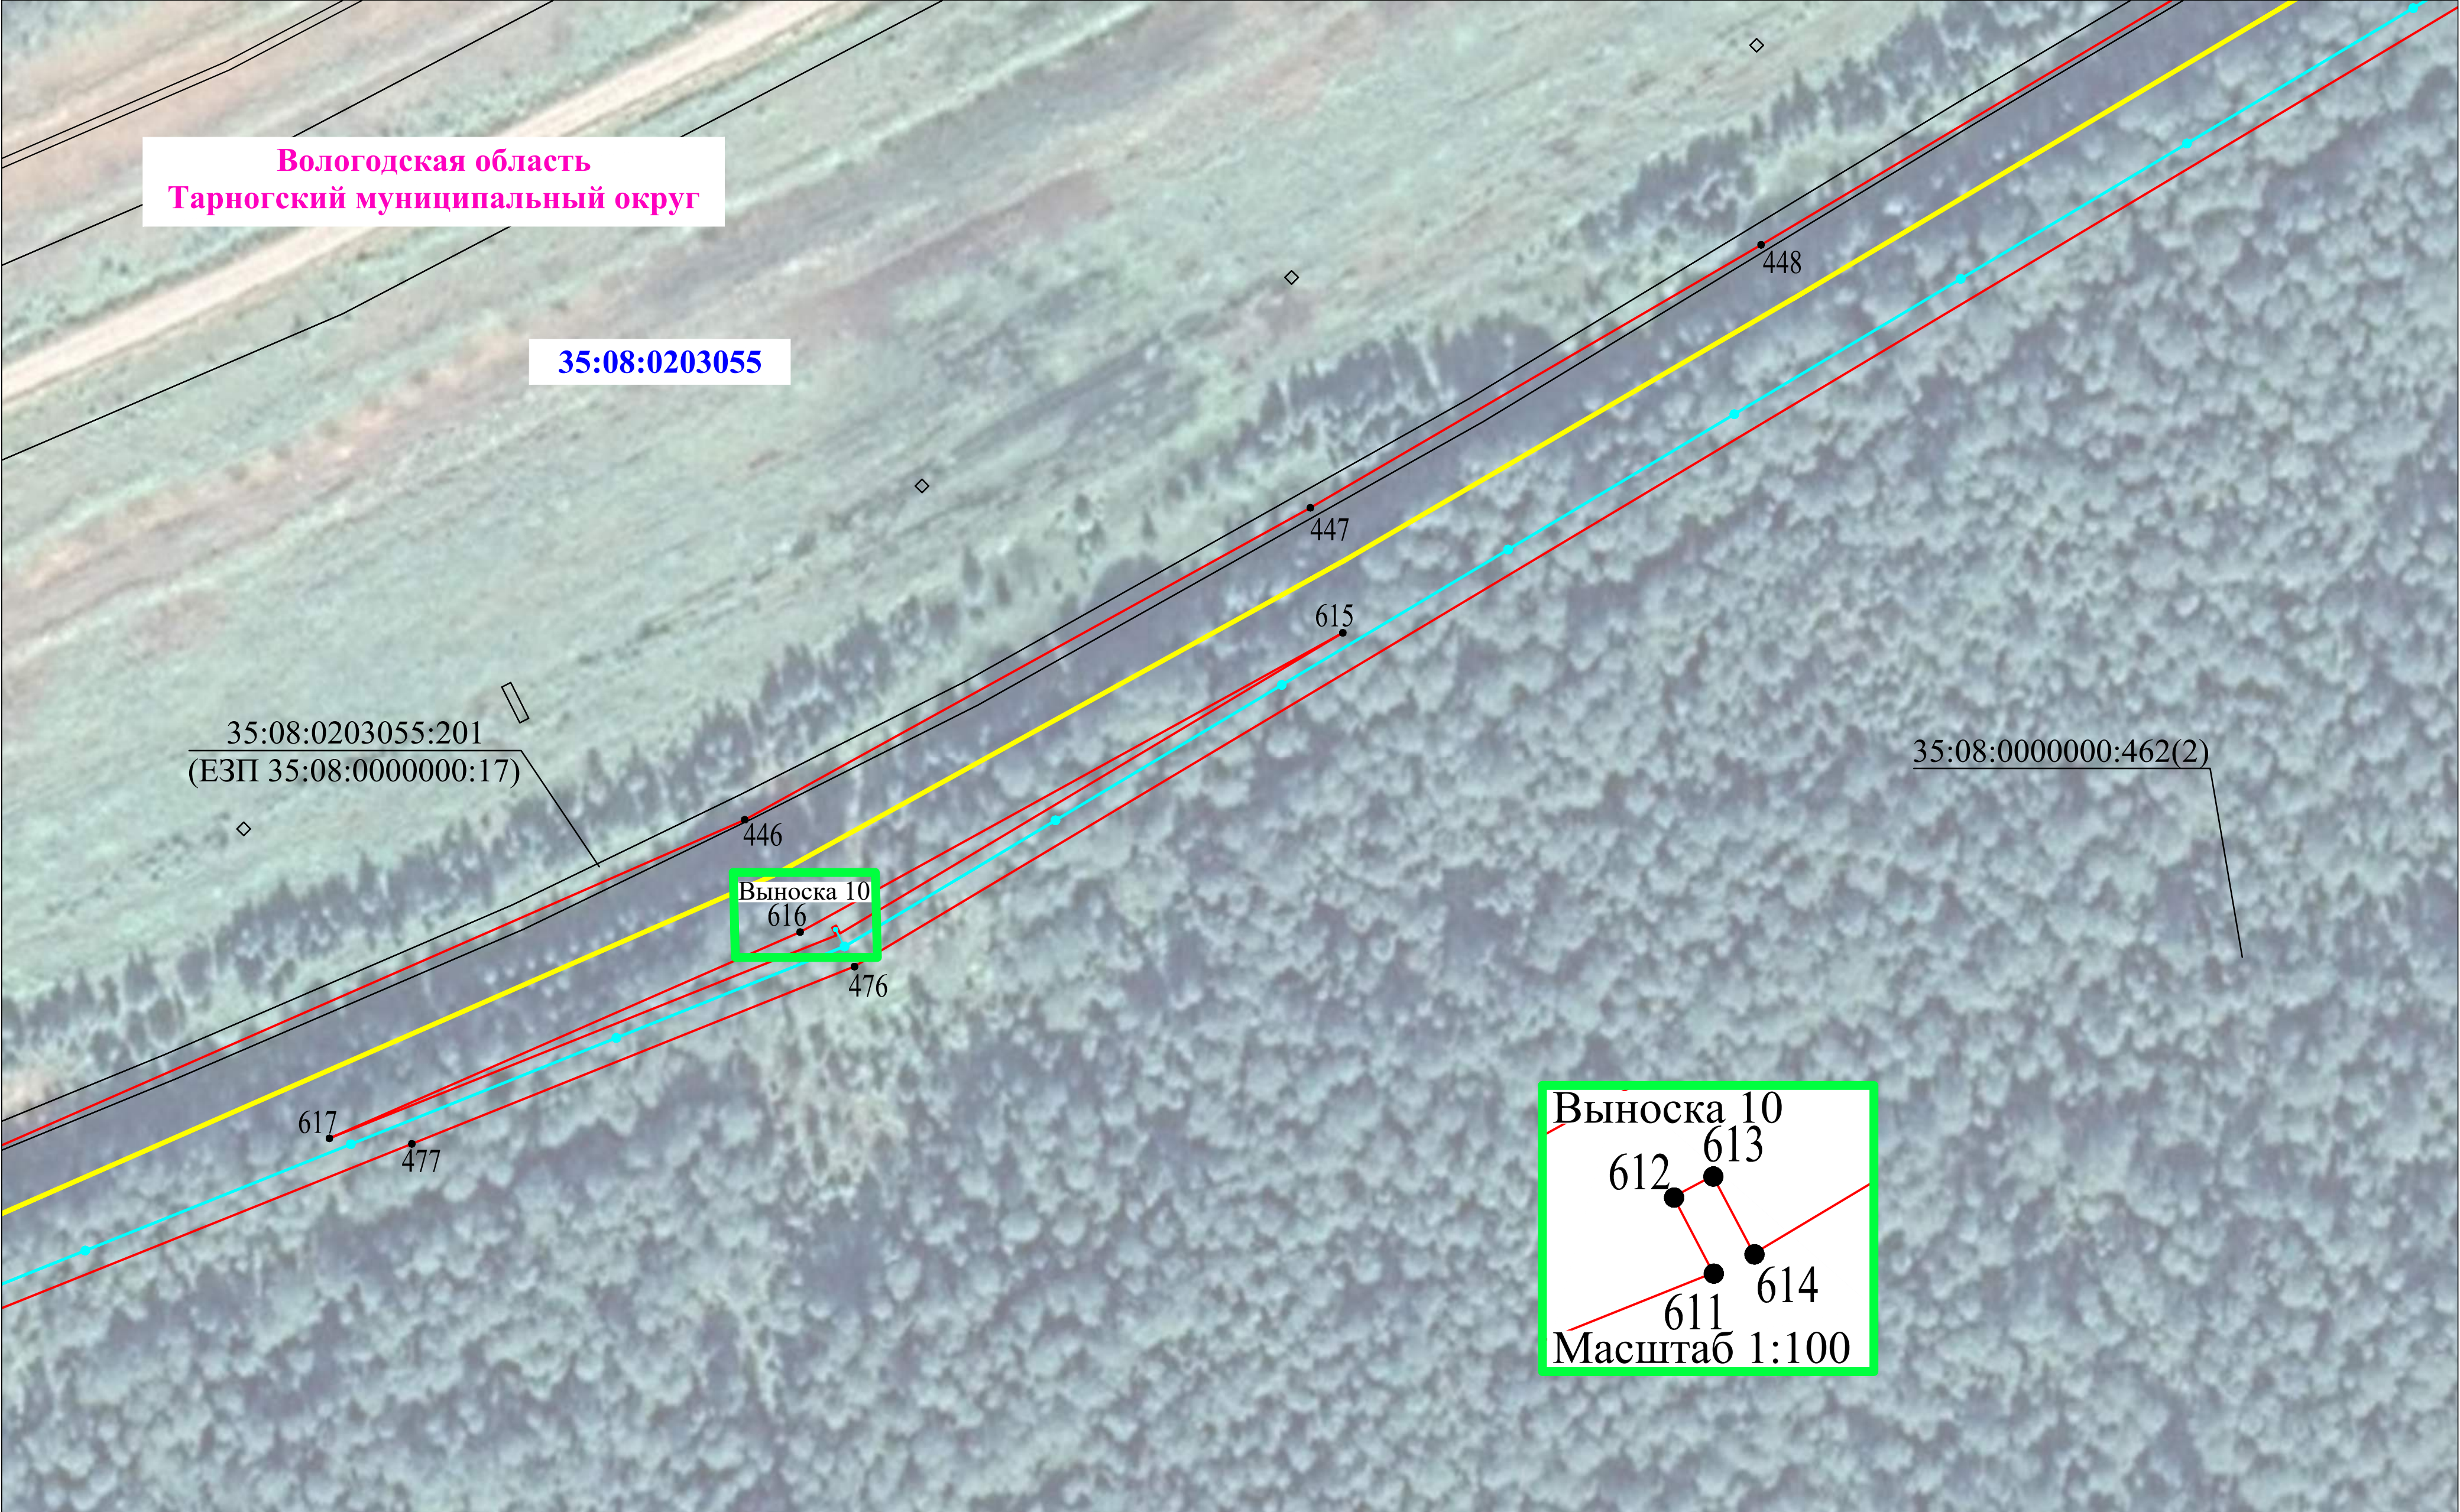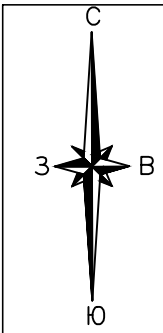


Раздел 4
Схема расположения границ публичного сервитута

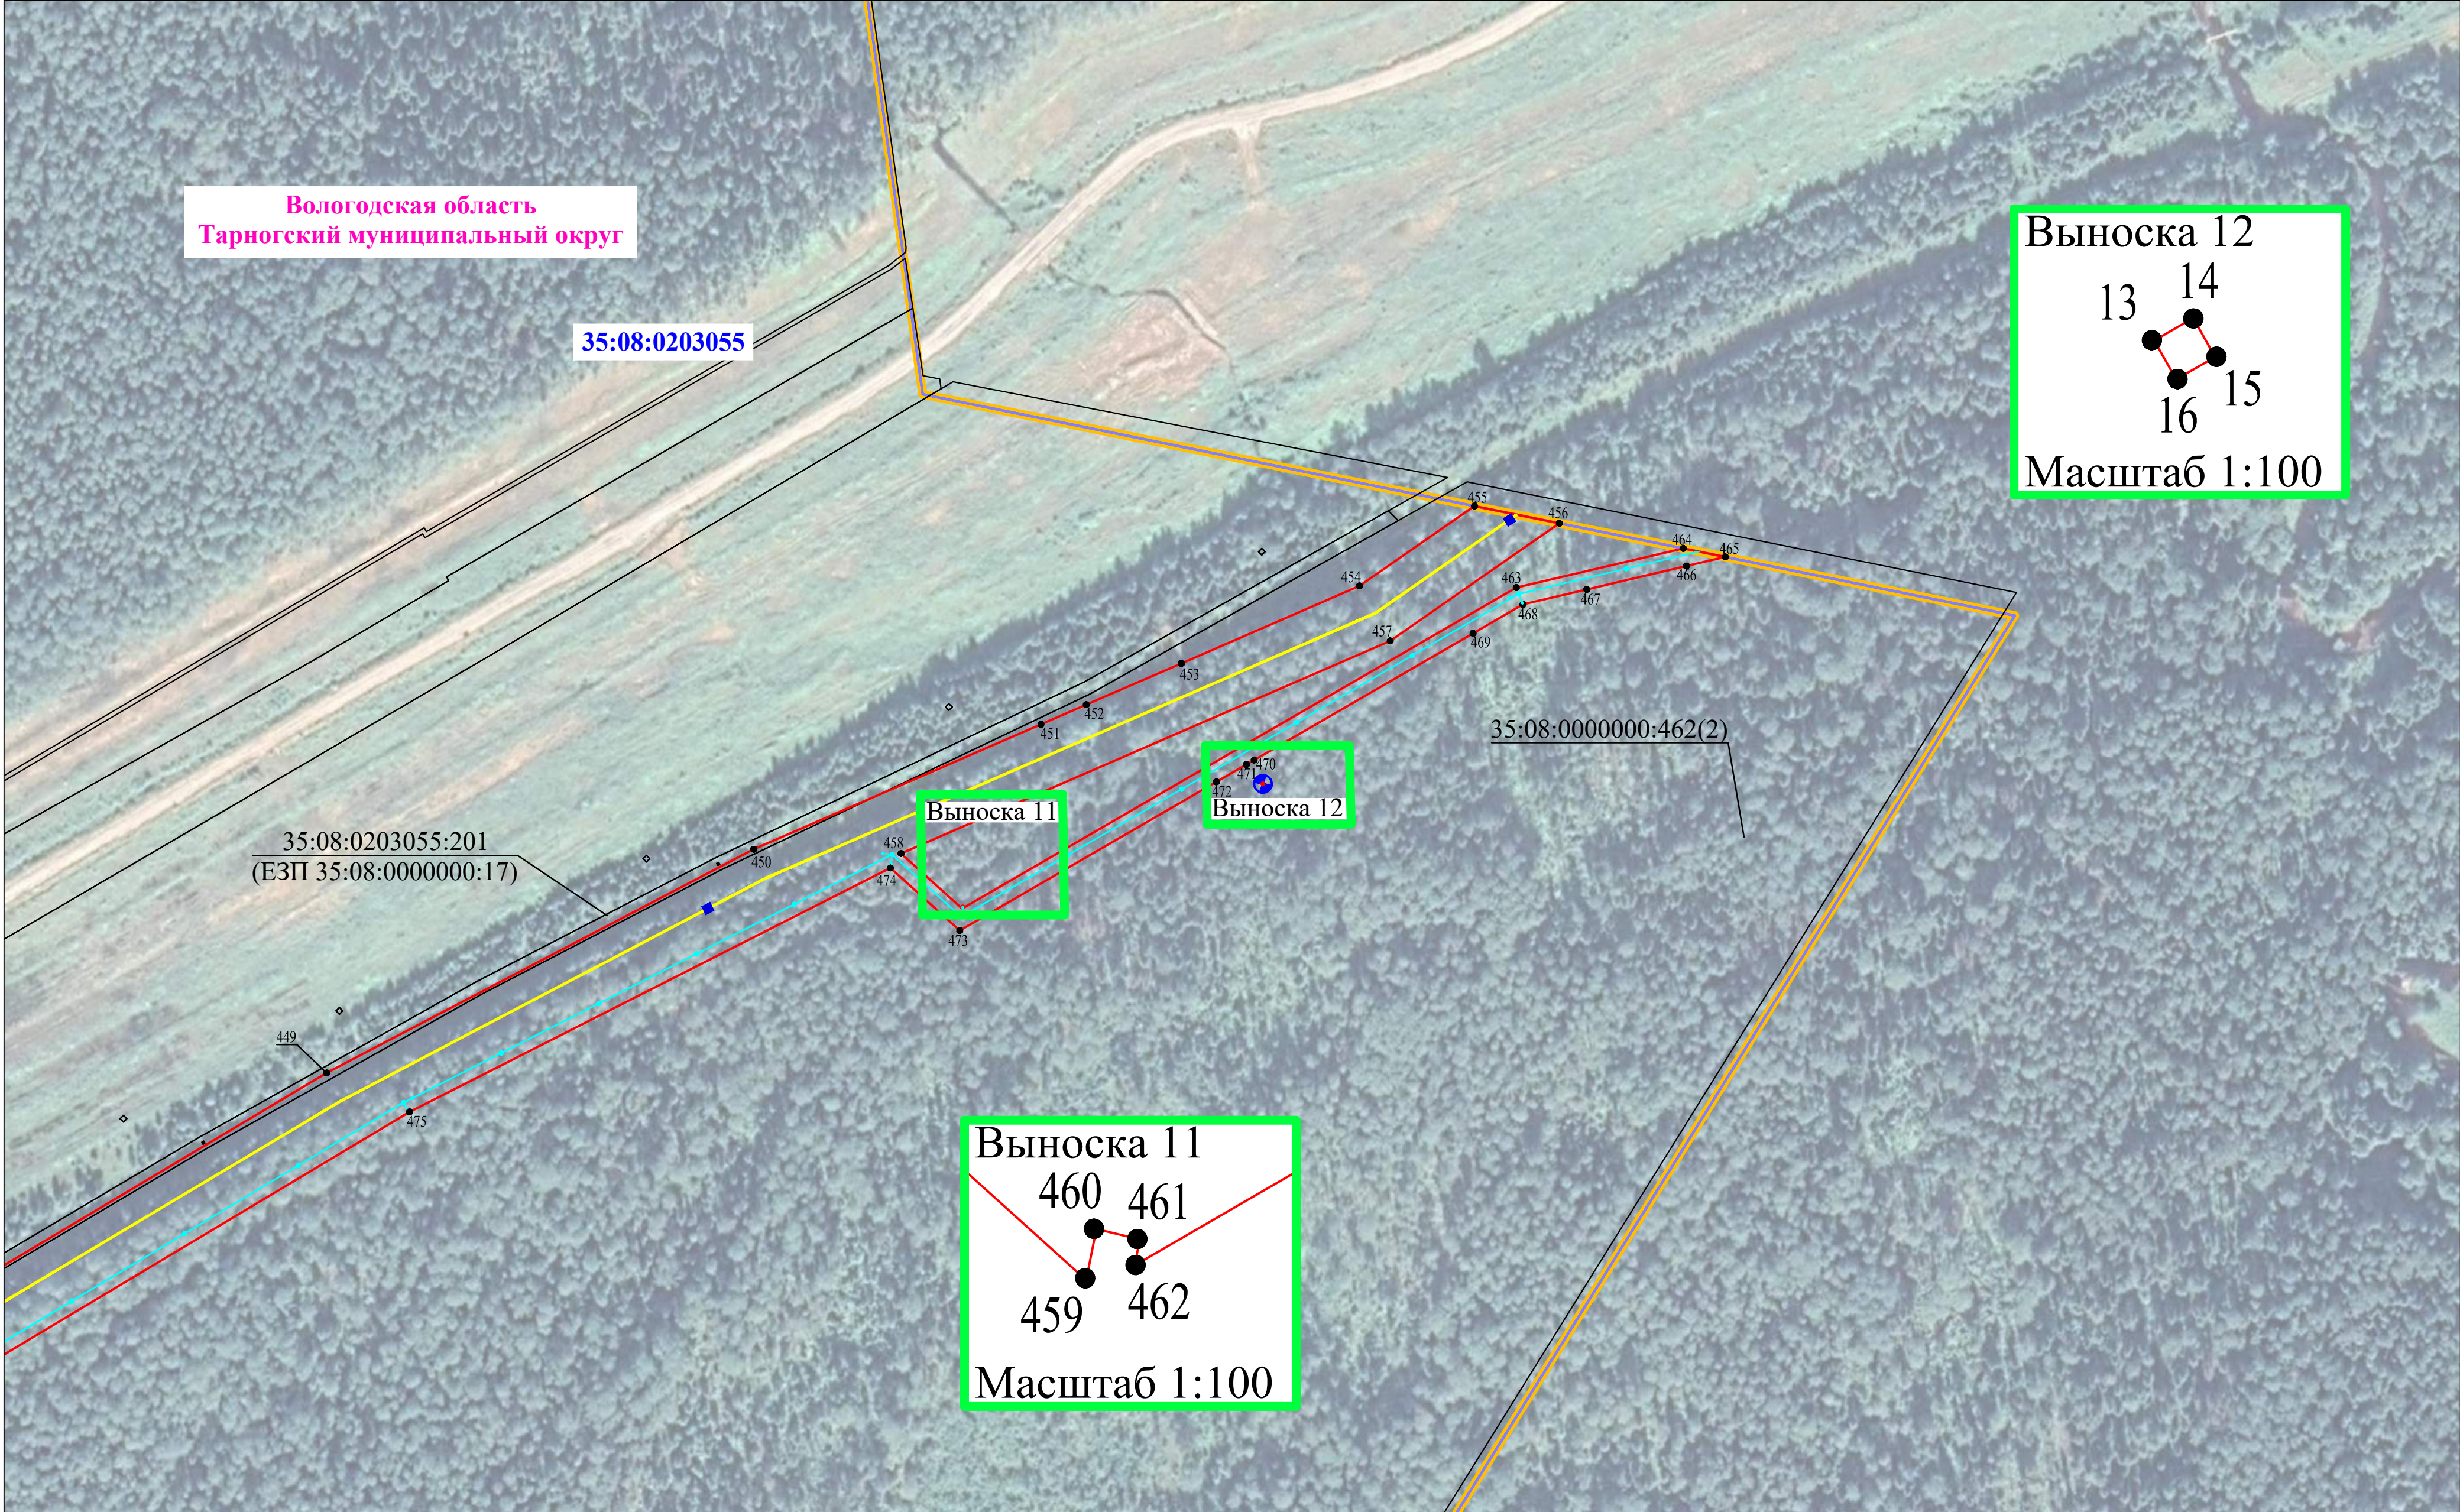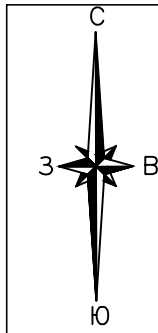


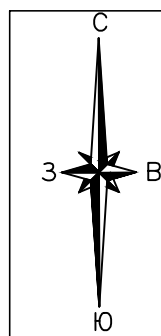

Раздел 4
Схема расположения границ публичного сервитута

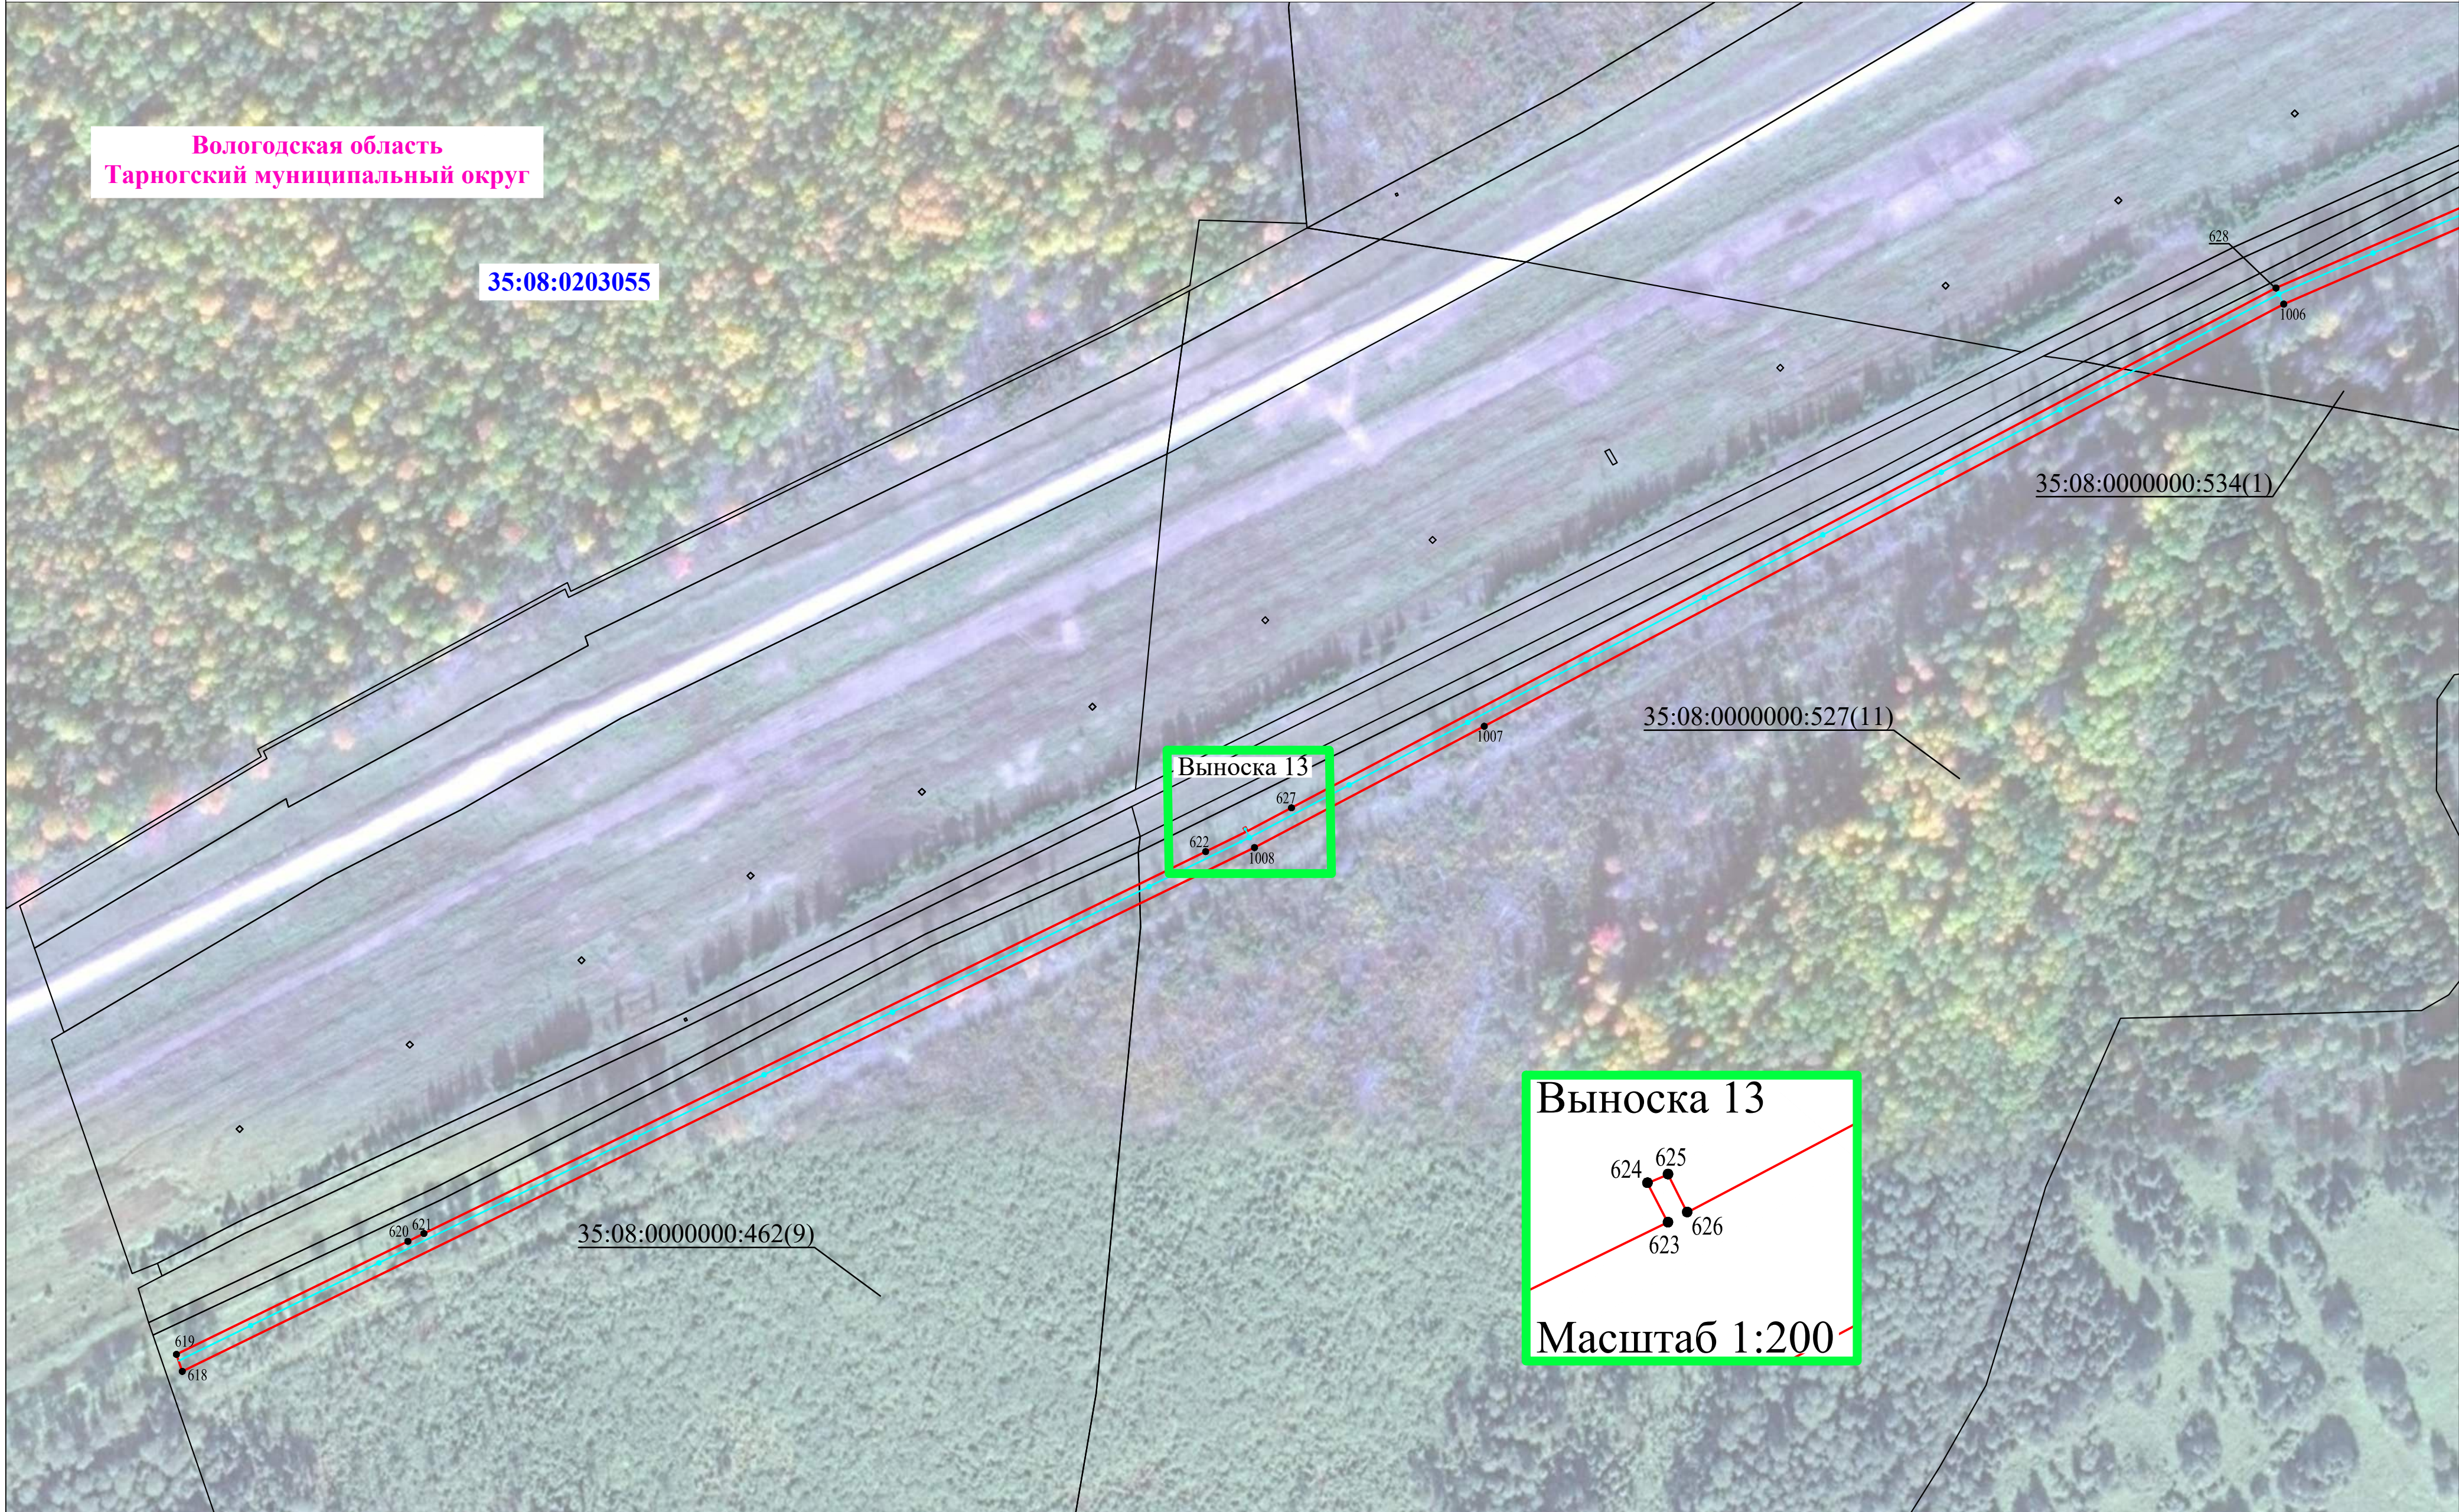

Раздел 4
Схема расположения границ публичного сервитута

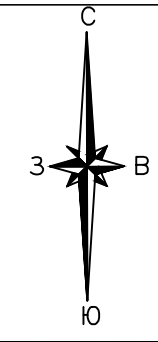

Вологодская область
Тарногский муниципальный округ

35:08:0203055

Выноска 15
641
1000
1001
636

Выноска 14
630
635
1002
1003

35:08:0000000:534(1)


35:08:0000000:197

35:08:0000000:527(10)

Выноска 14
632 633
631 634
Масштаб 1:200


Выноска 15
638 639
637 640
Масштаб 1:200

Раздел 4
Схема расположения границ публичного сервитута

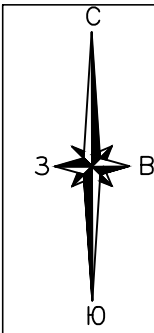

Используемые условные знаки и обозначения представлены на обзорной схеме

Масштаб 1:2000

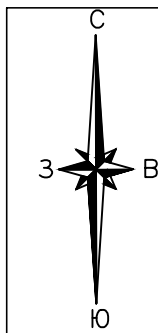


Раздел 4
Схема расположения границ публичного сервитута




Раздел 4


Схема расположения границ публичного сервитута



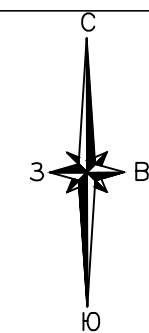

Раздел 4
Схема расположения границ публичного сервитута
Выносной лист 2

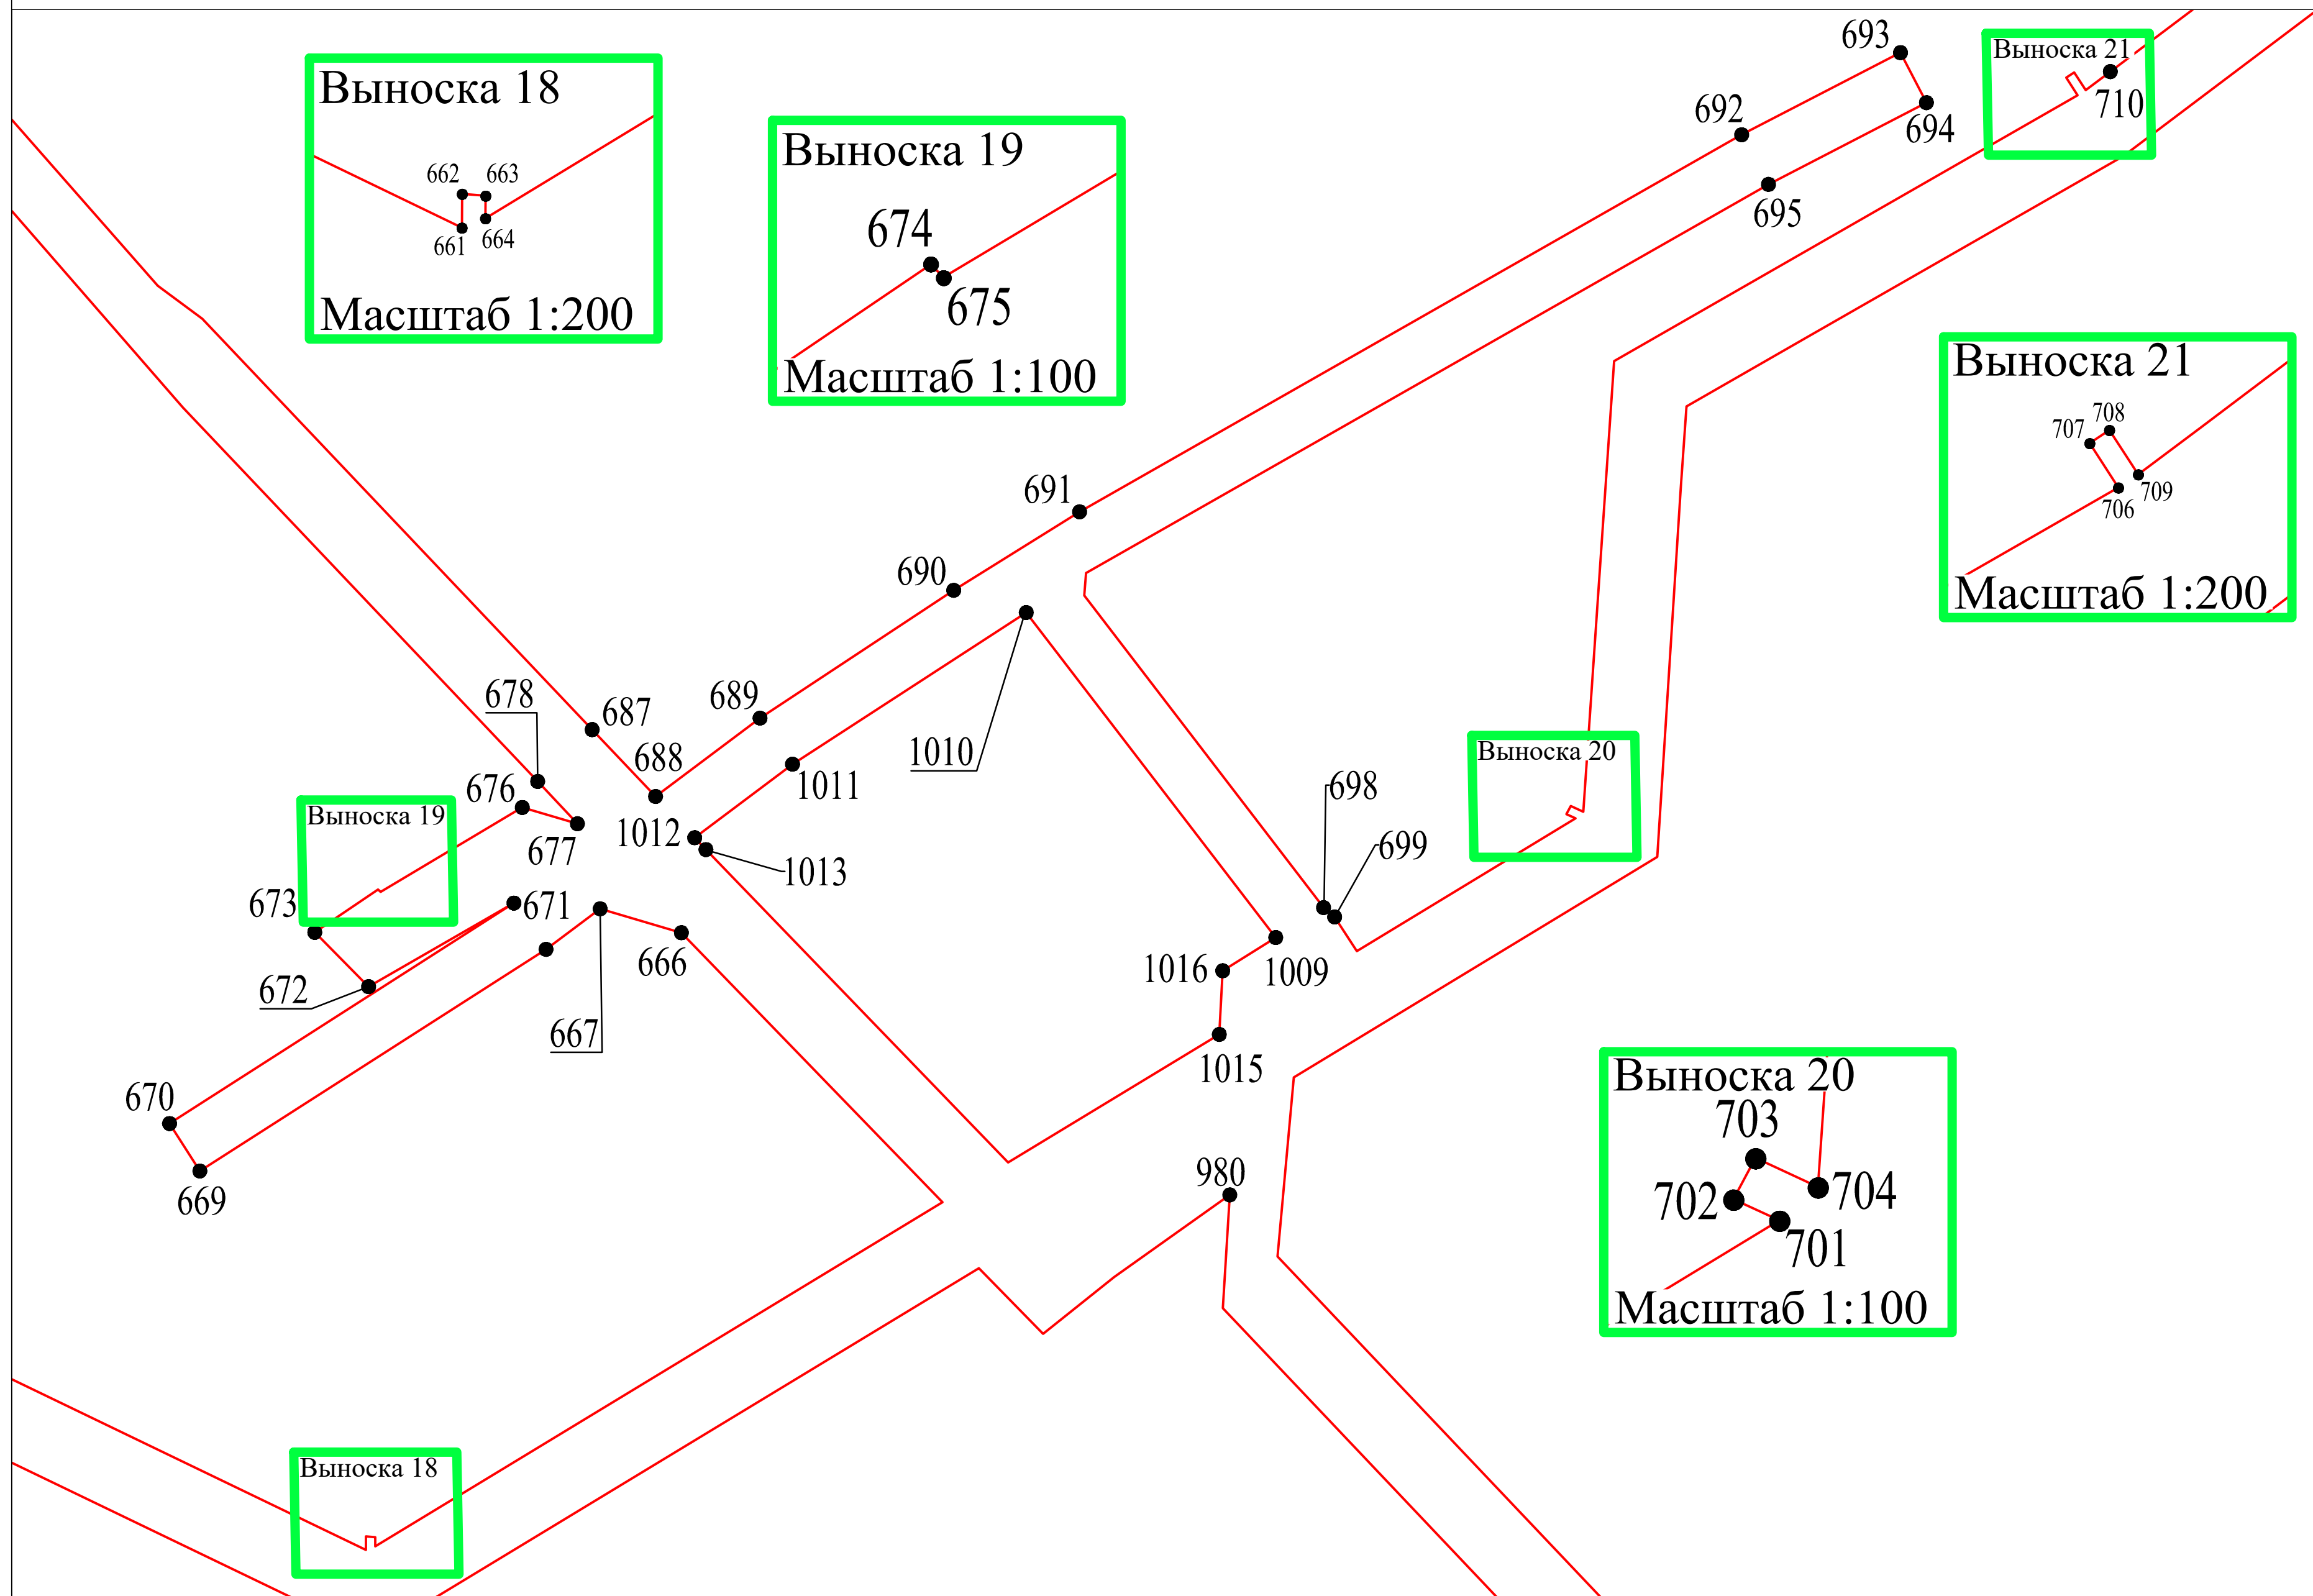

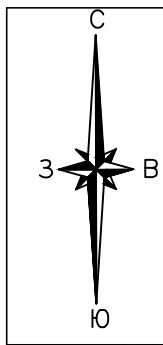


Раздел 4
Схема расположения границ публичного сервитута





Используемые условные знаки и обозначения представлены на обзорной схеме

Масштаб 1:2000

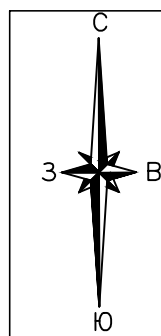


Раздел 4
Схема расположения границ публичного сервитута

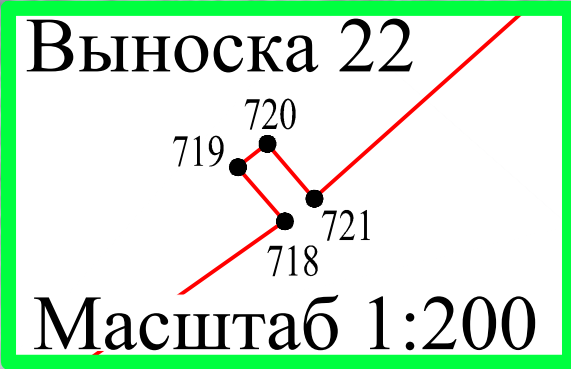

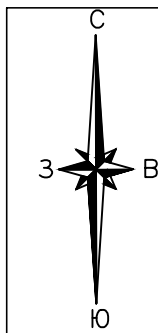

Раздел 4
Схема расположения границ публичного сервитута



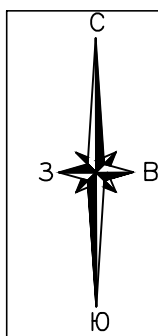


Раздел 4
Схема расположения границ публичного сервитута




Выноска 23

Масштаб 1:200

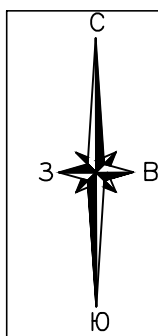


Раздел 4
Схема расположения границ публичного сервитута



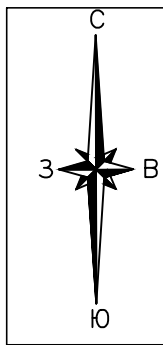



Раздел 4
Схема расположения границ публичного сервитута



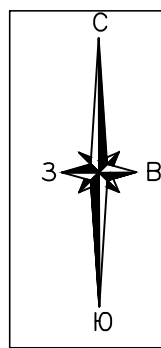


Раздел 4
Схема расположения границ публичного сервитута

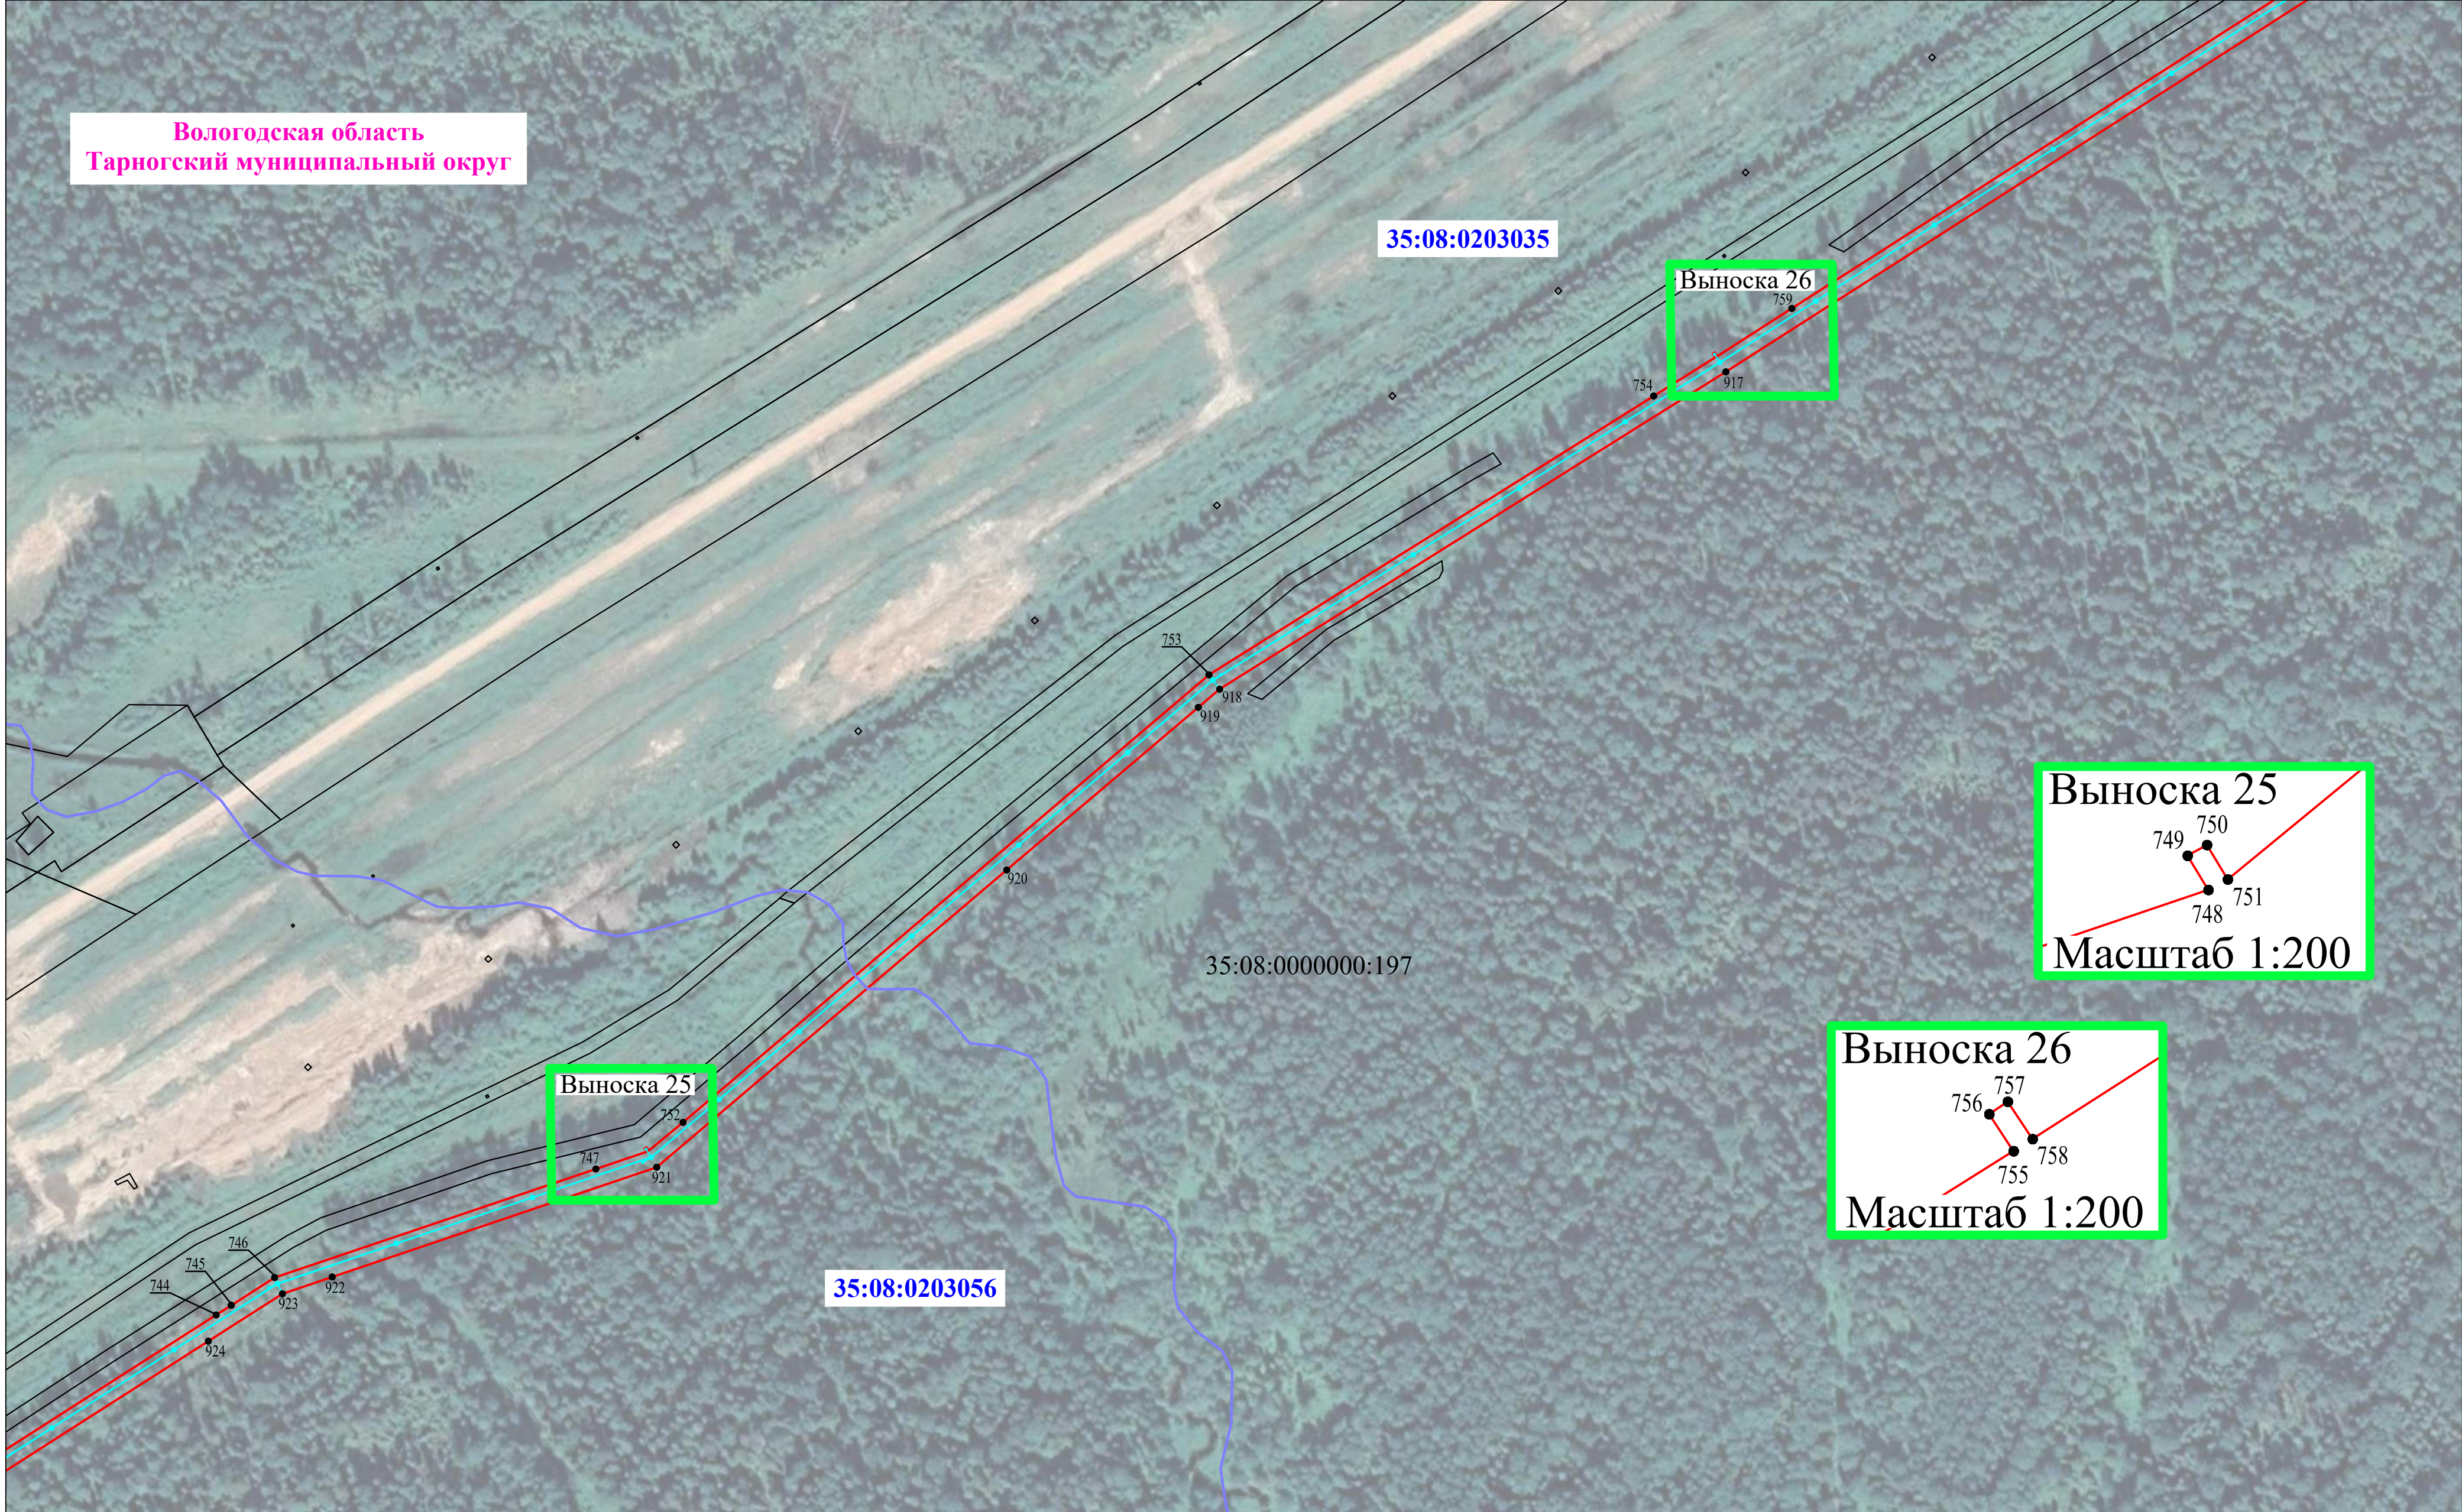


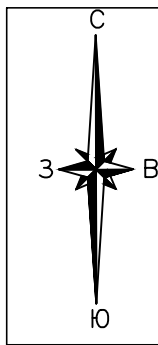



Раздел 4
Схема расположения границ публичного сервитута



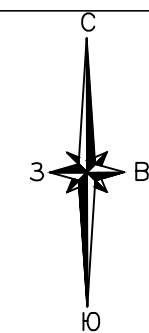


Раздел 4
Схема расположения границ публичного сервитута
Выносной лист 3

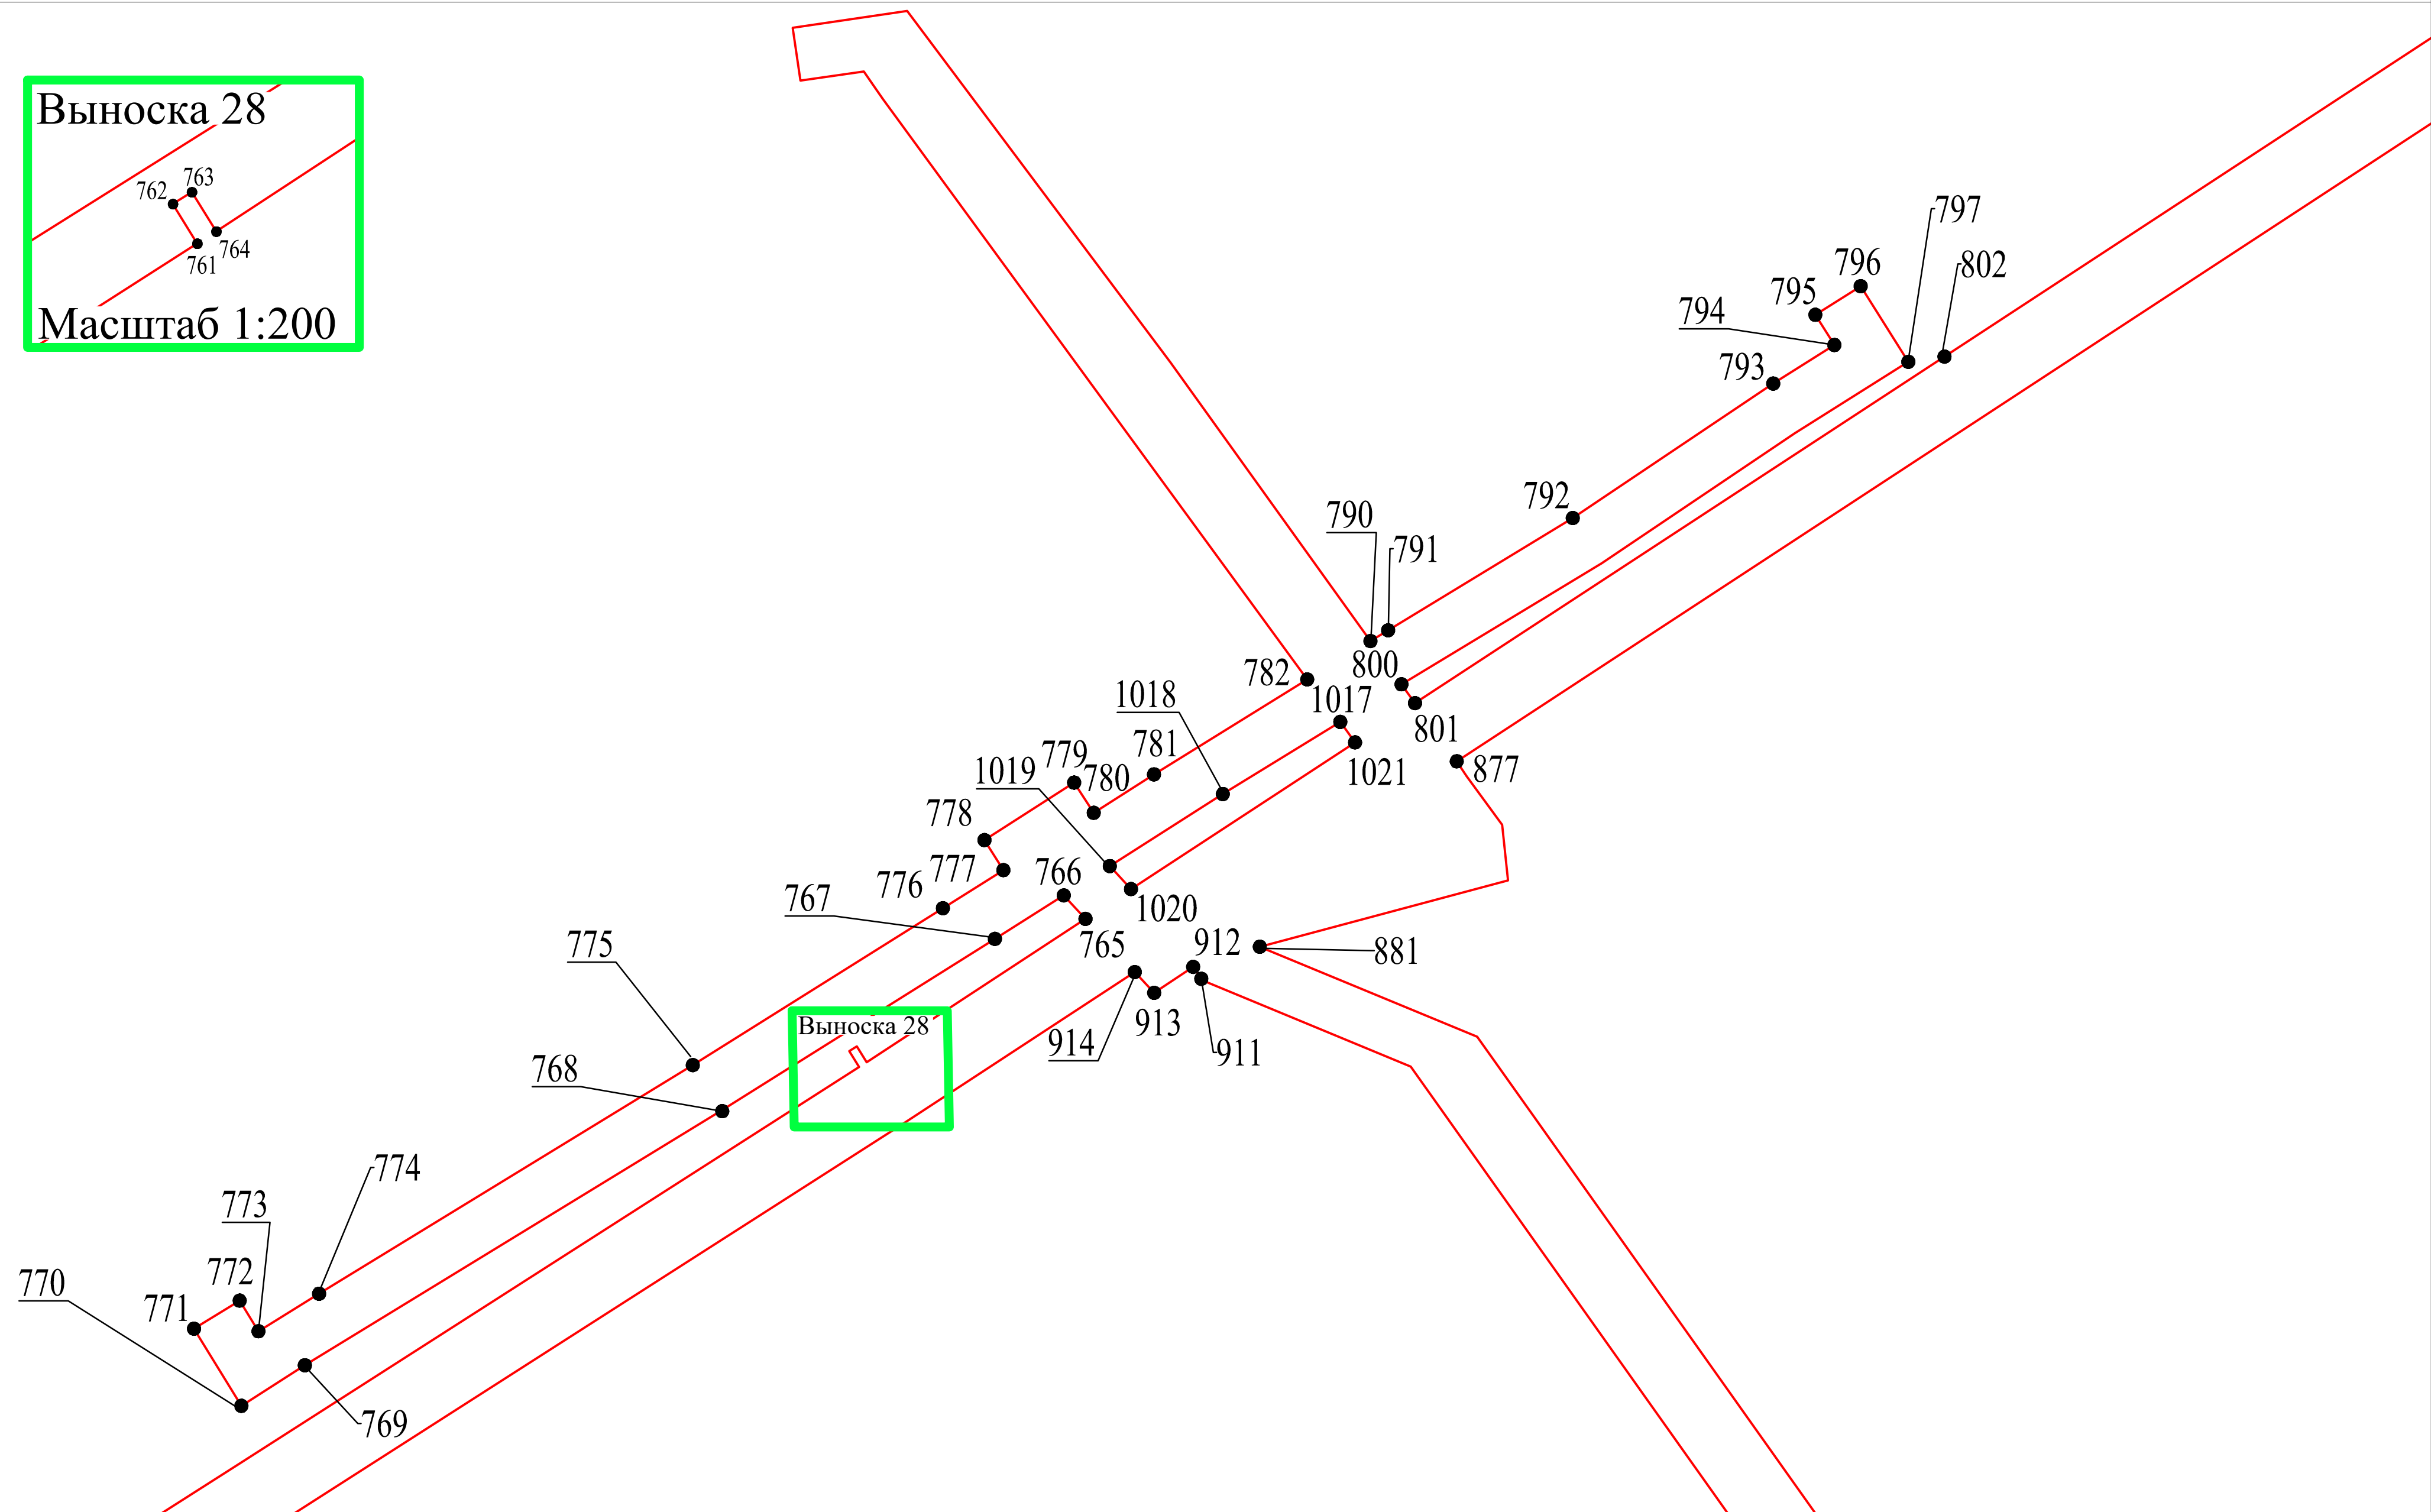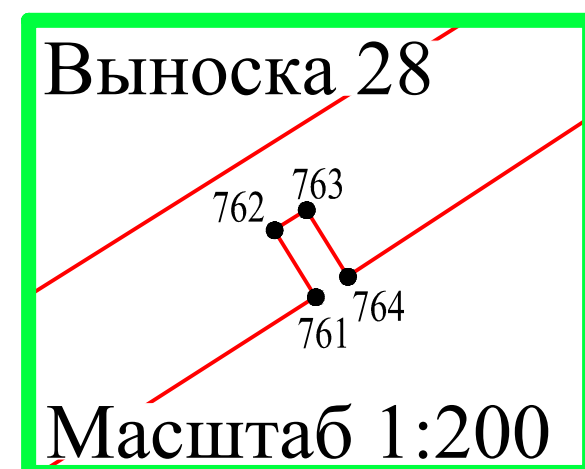

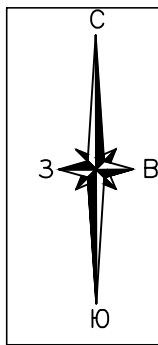



Раздел 4
Схема расположения границ публичного сервитута



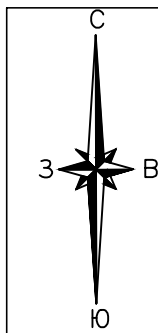


Раздел 4
Схема расположения границ публичного сервитута

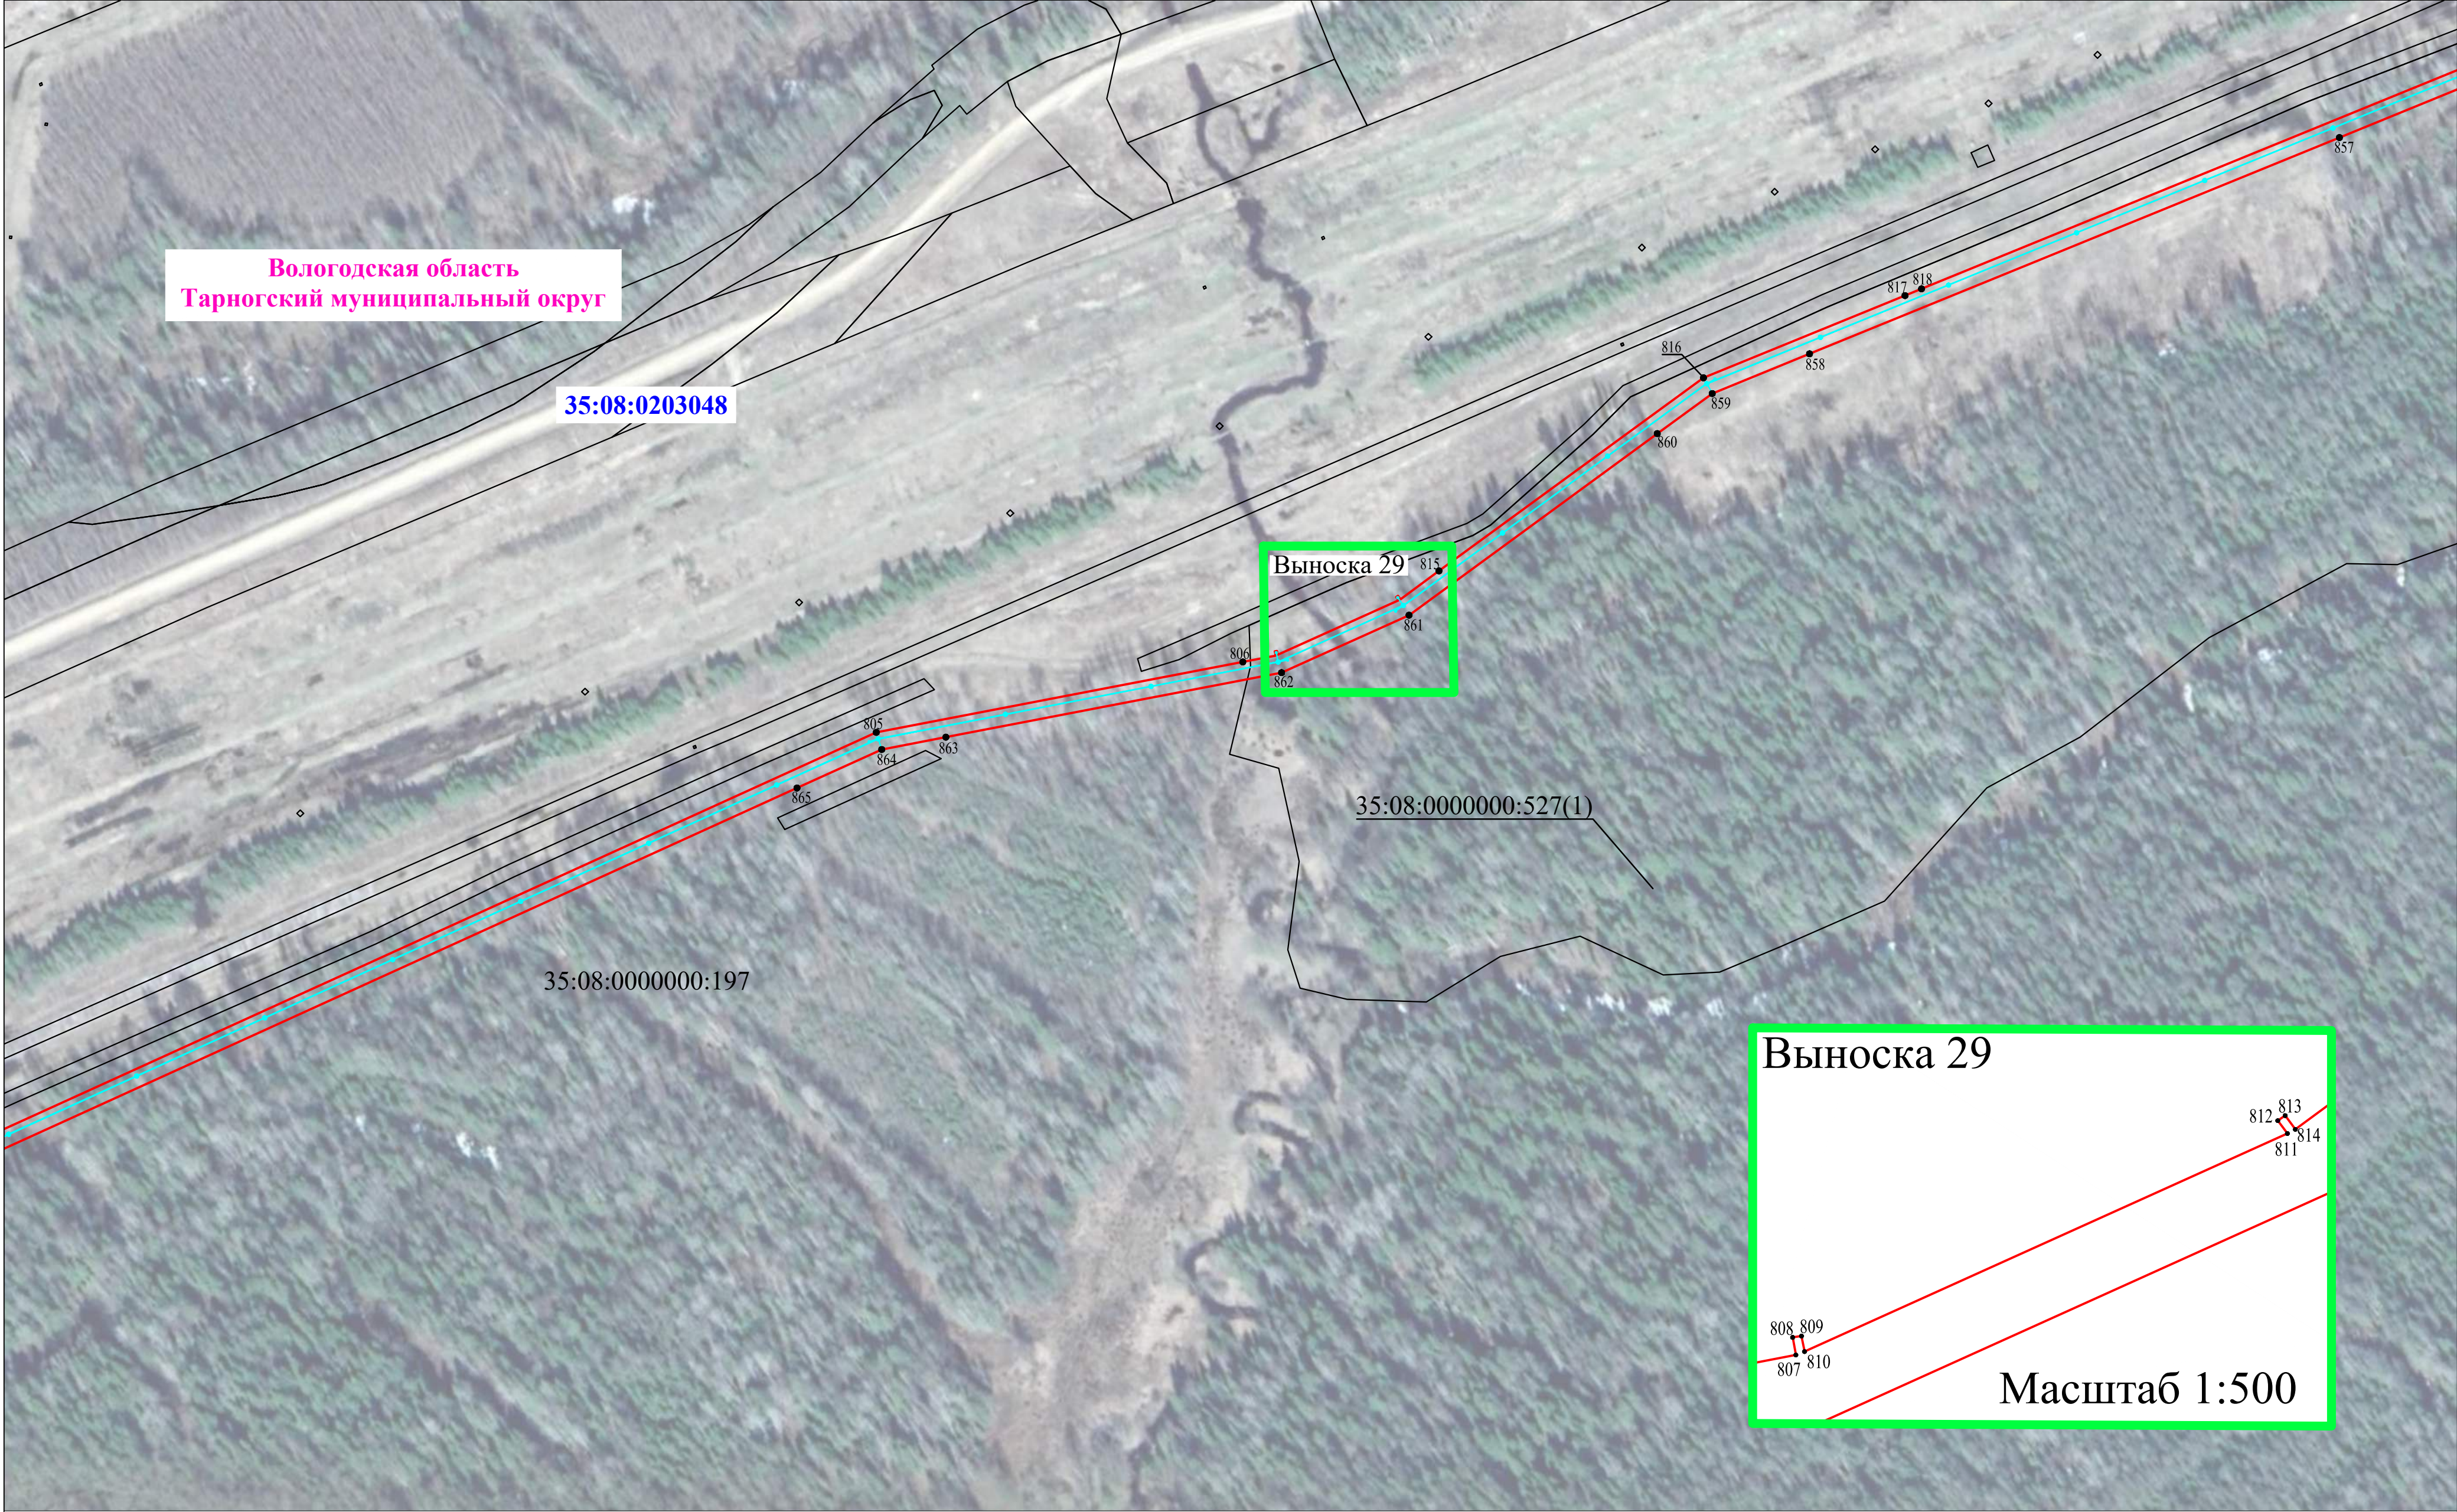

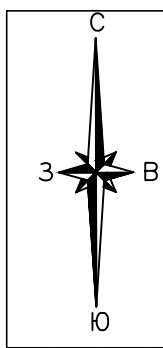

Раздел 4
Схема расположения границ публичного сервитута



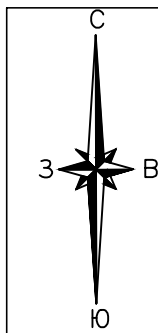



Раздел 4
Схема расположения границ публичного сервитута




Раздел 4

Схема расположения границ публичного сервитута

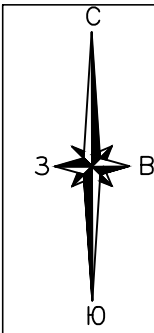

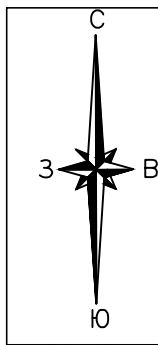



Раздел 4
Схема расположения границ публичного сервитута

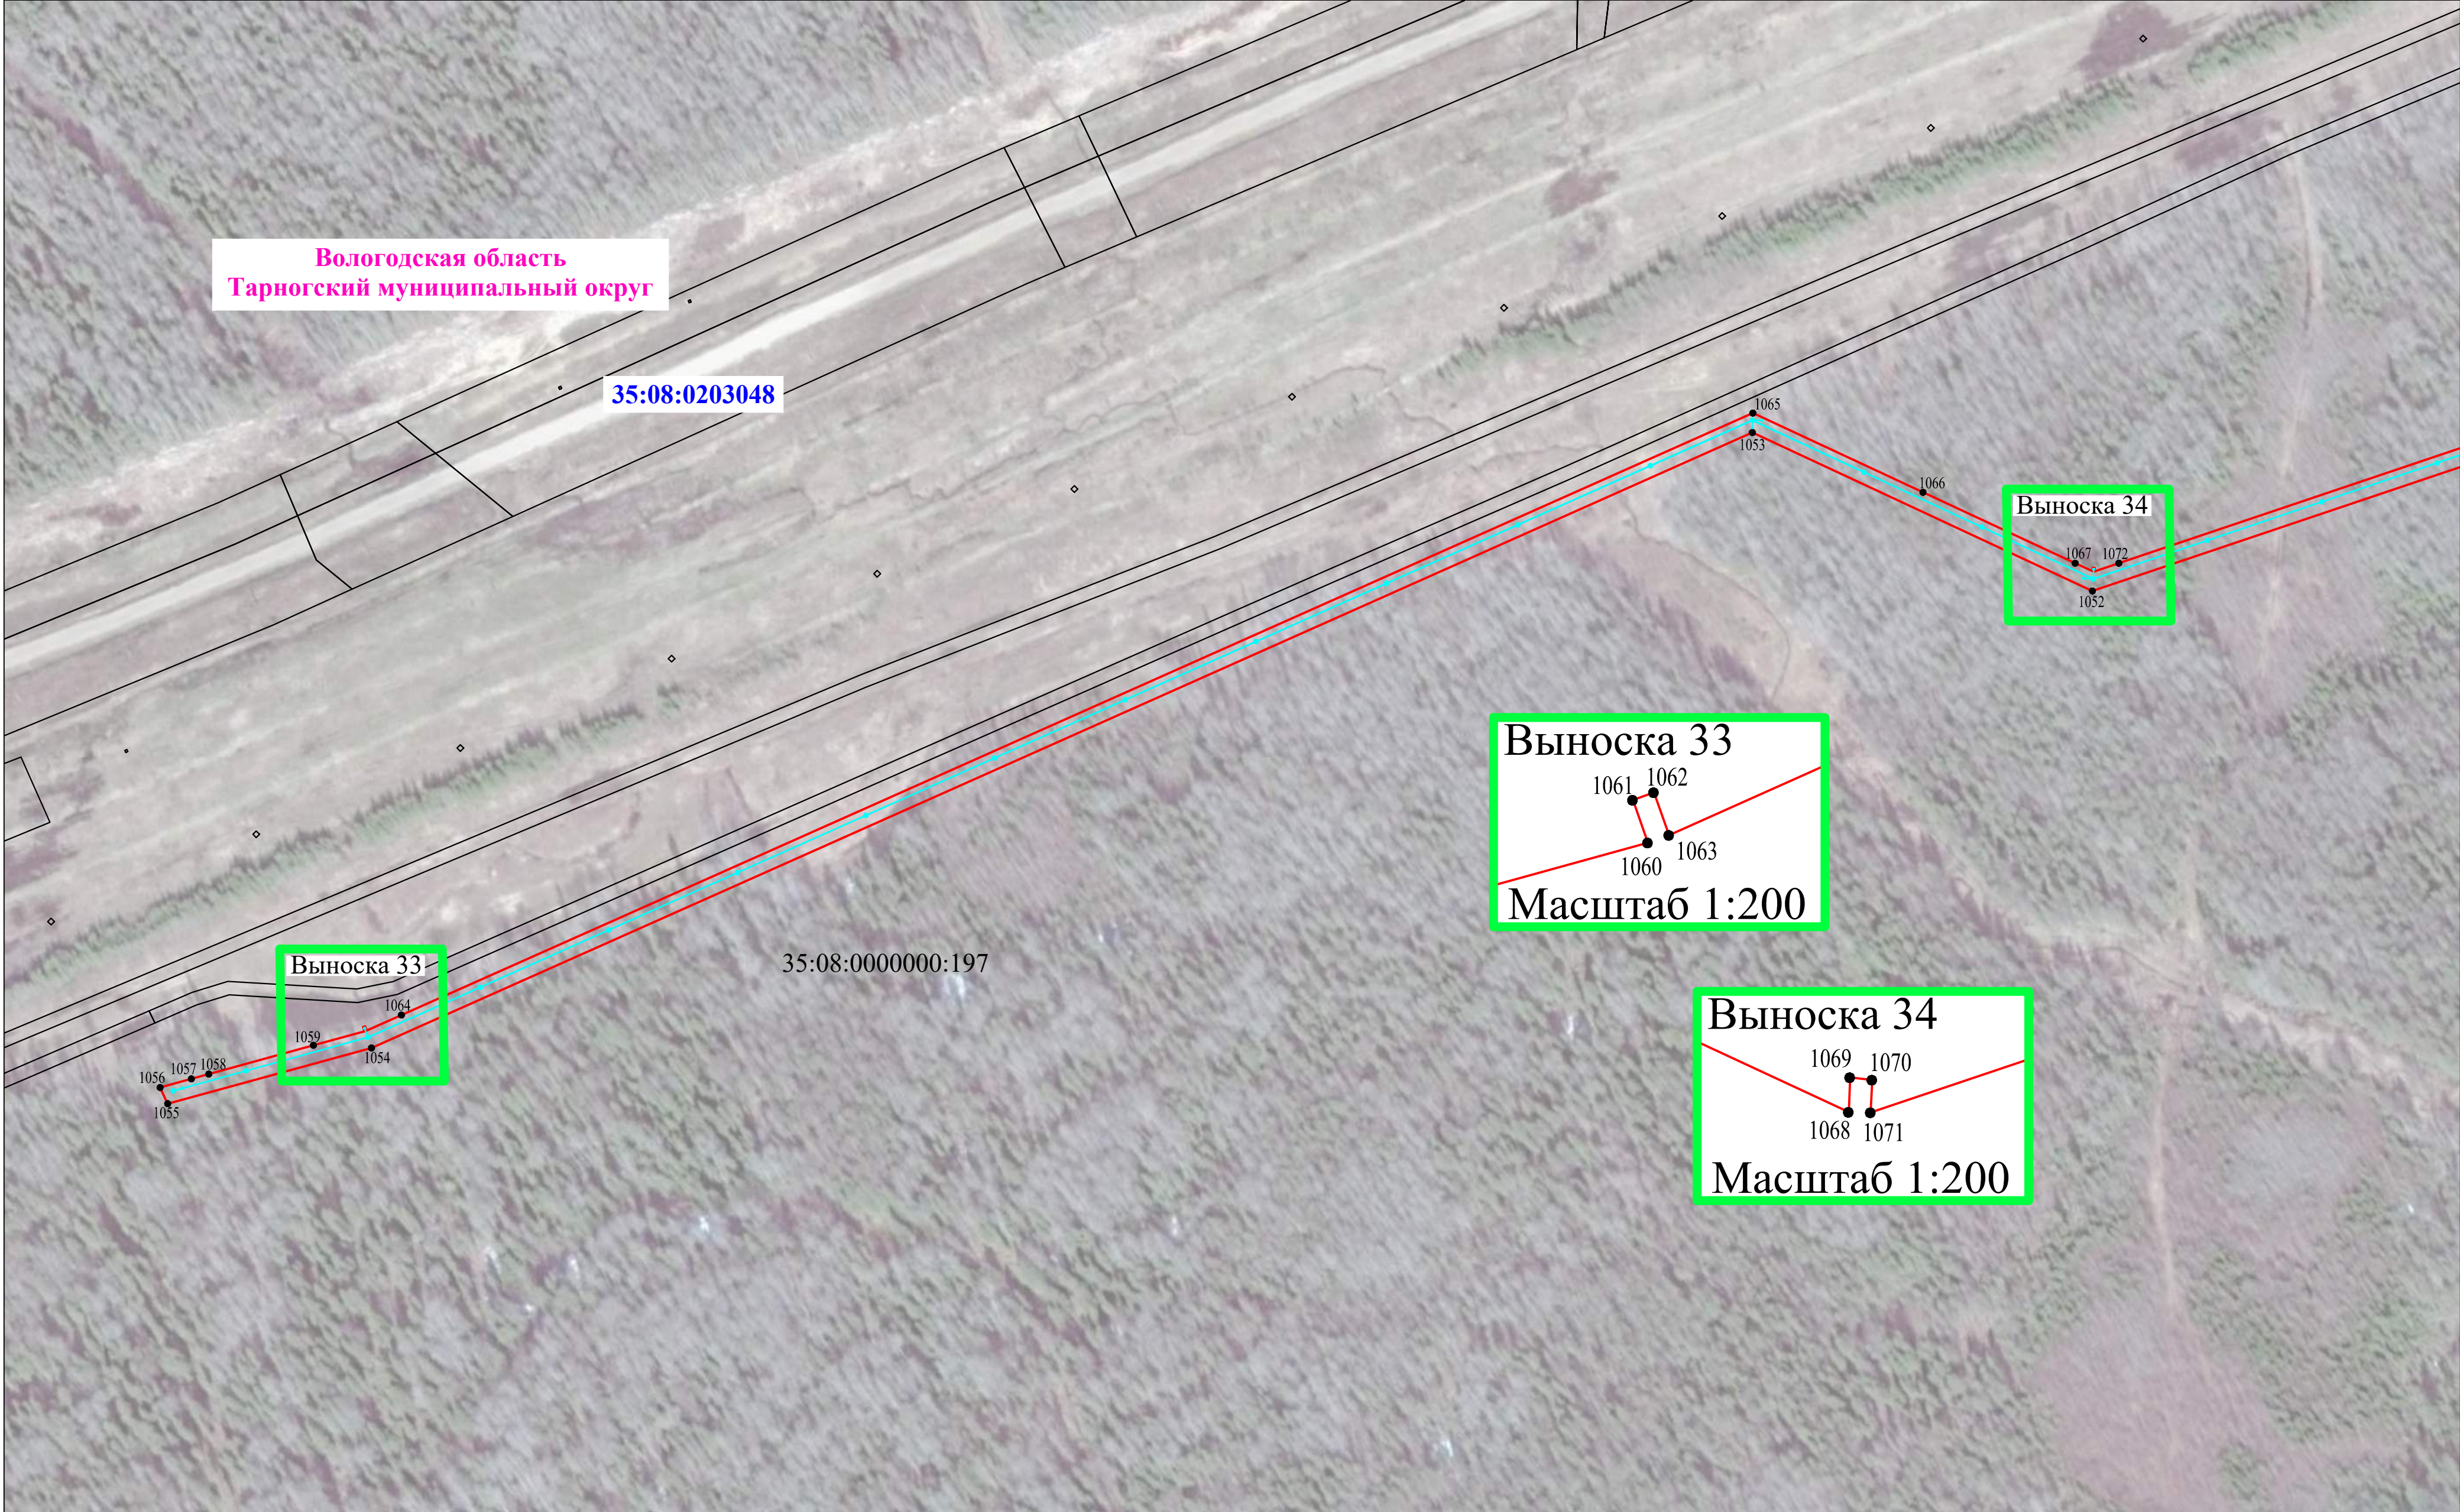

Раздел 4


Схема расположения границ публичного сервитута

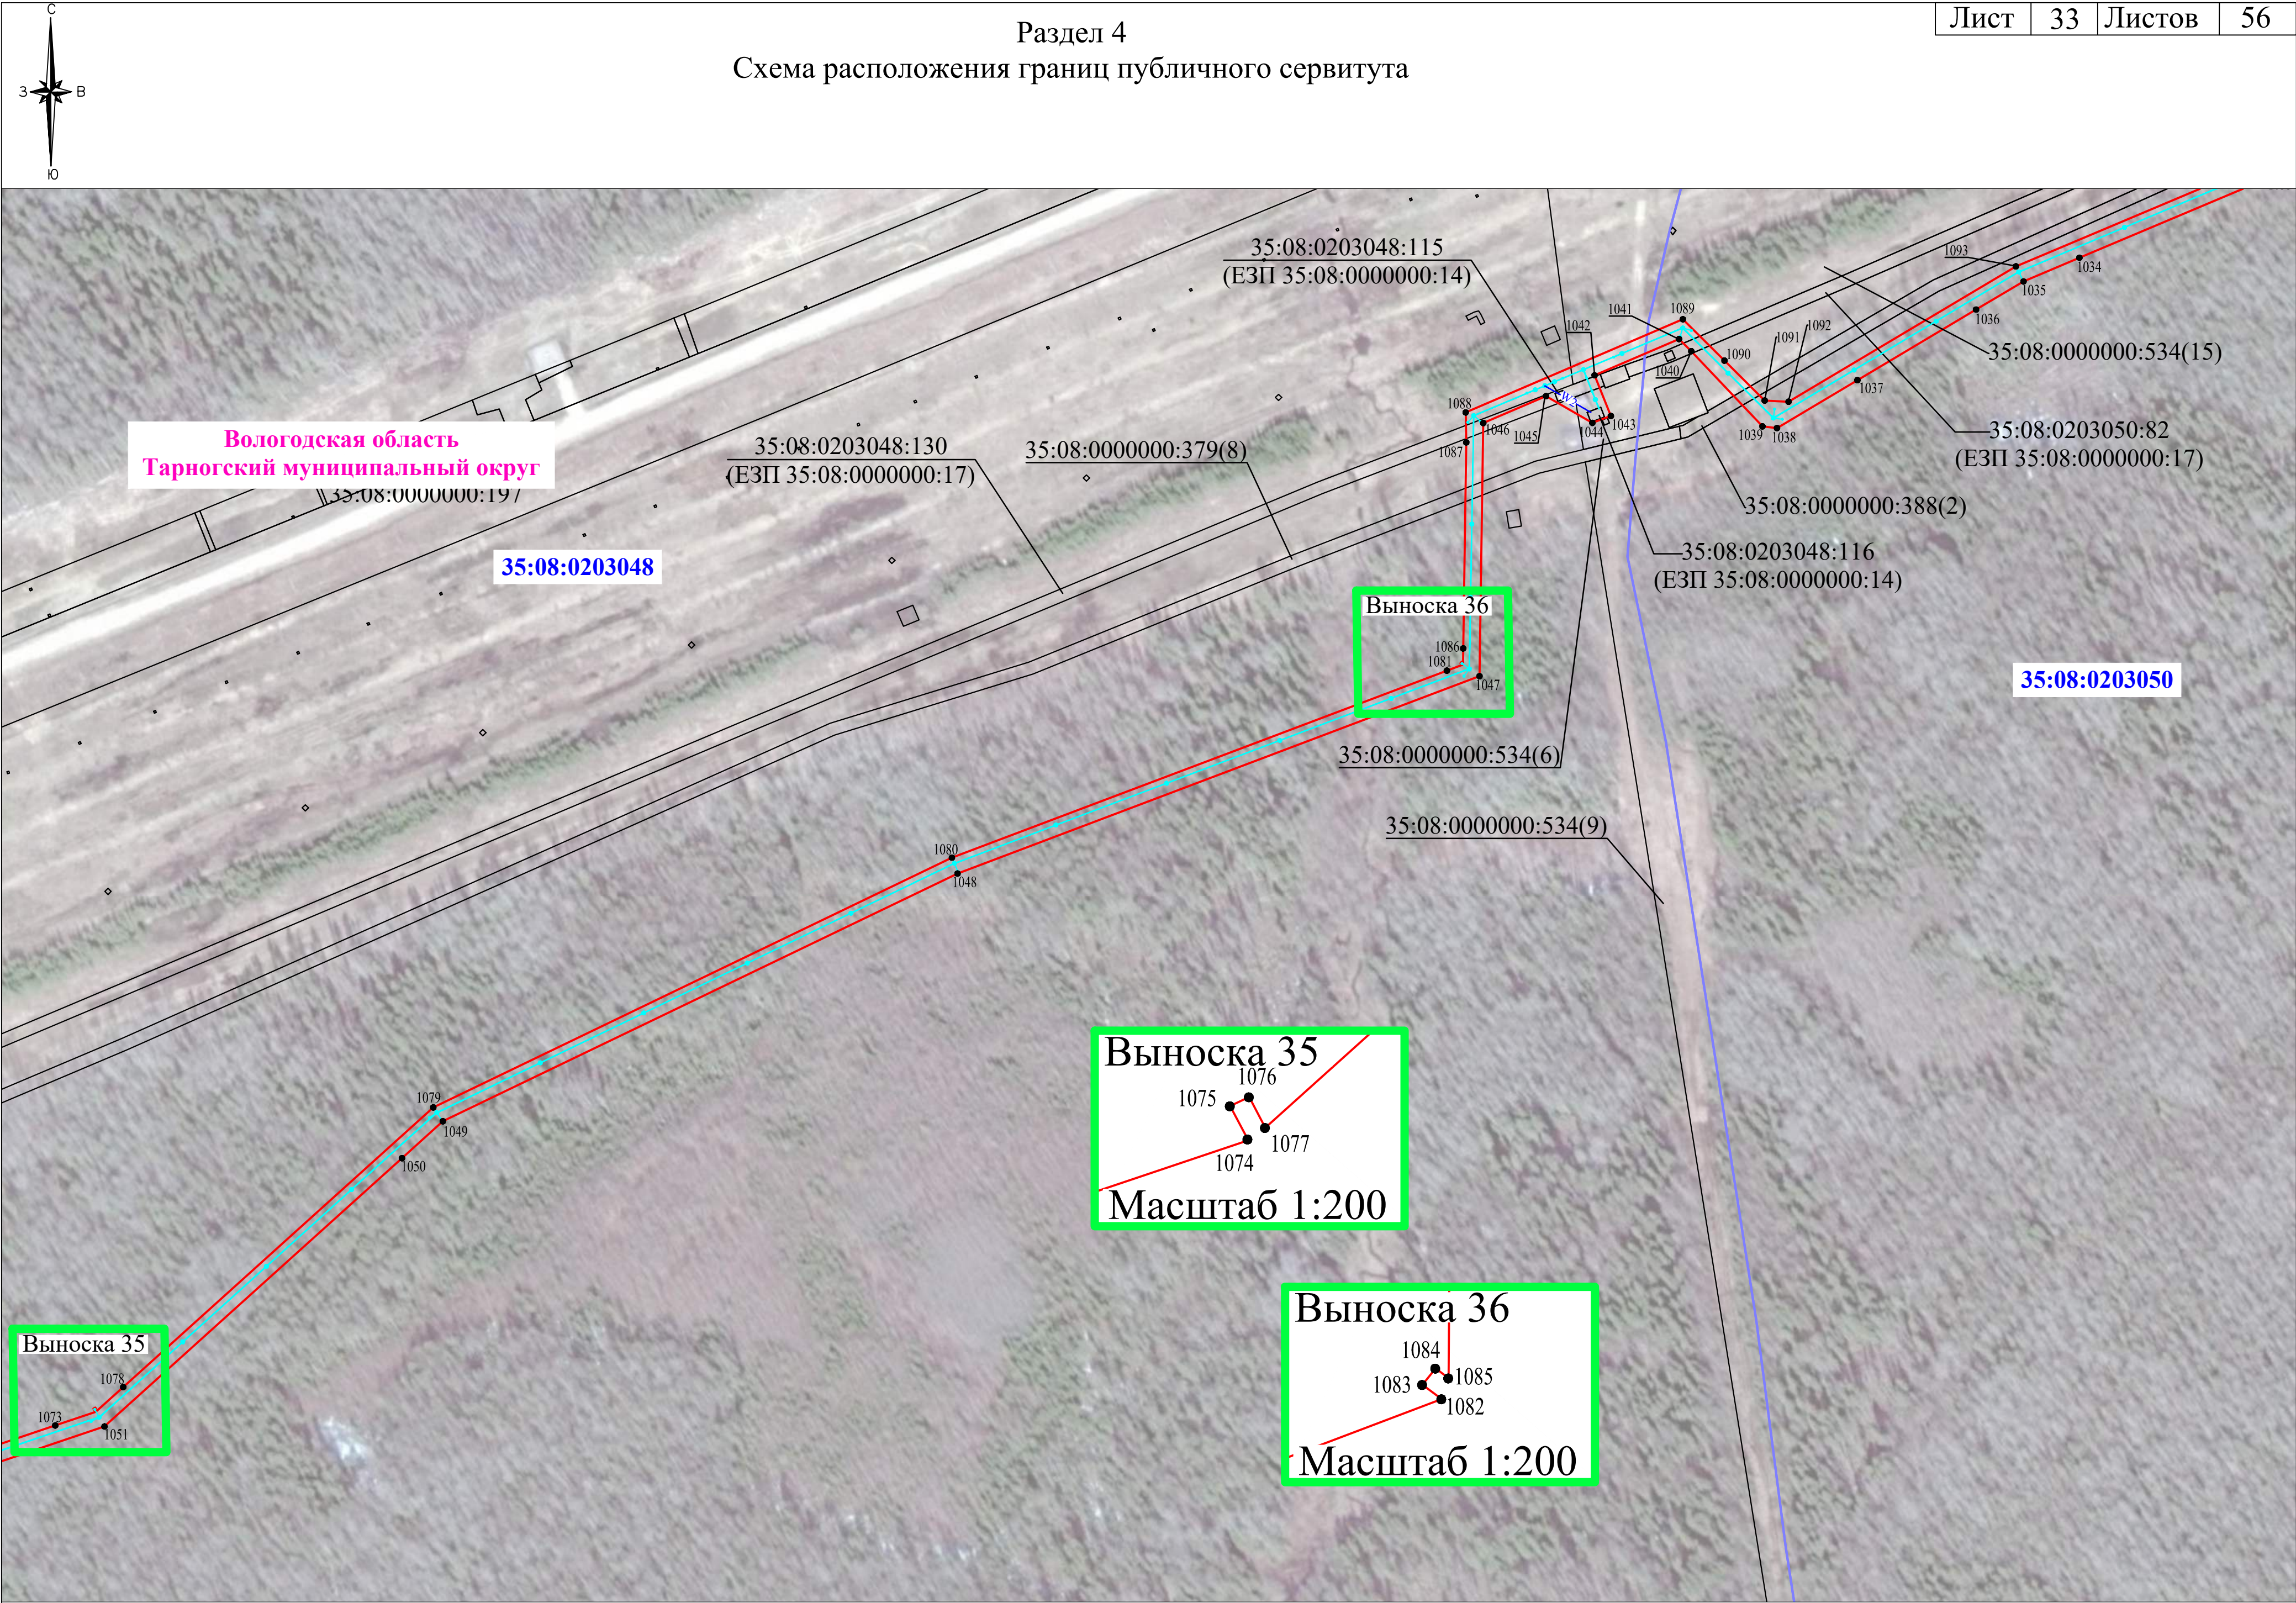

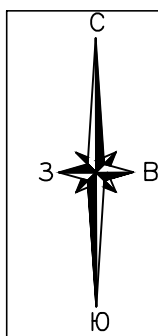


Раздел 4
Схема расположения границ публичного сервитута



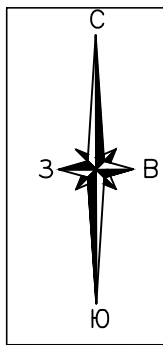


Раздел 4
Схема расположения границ публичного сервитута



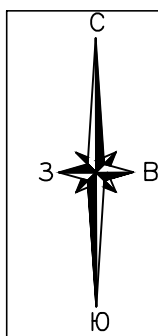



Раздел 4
Схема расположения границ публичного сервитута



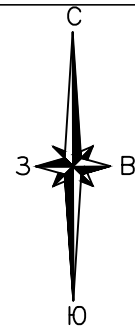

Раздел 4
Схема расположения границ публичного сервитута
Выносной лист 4

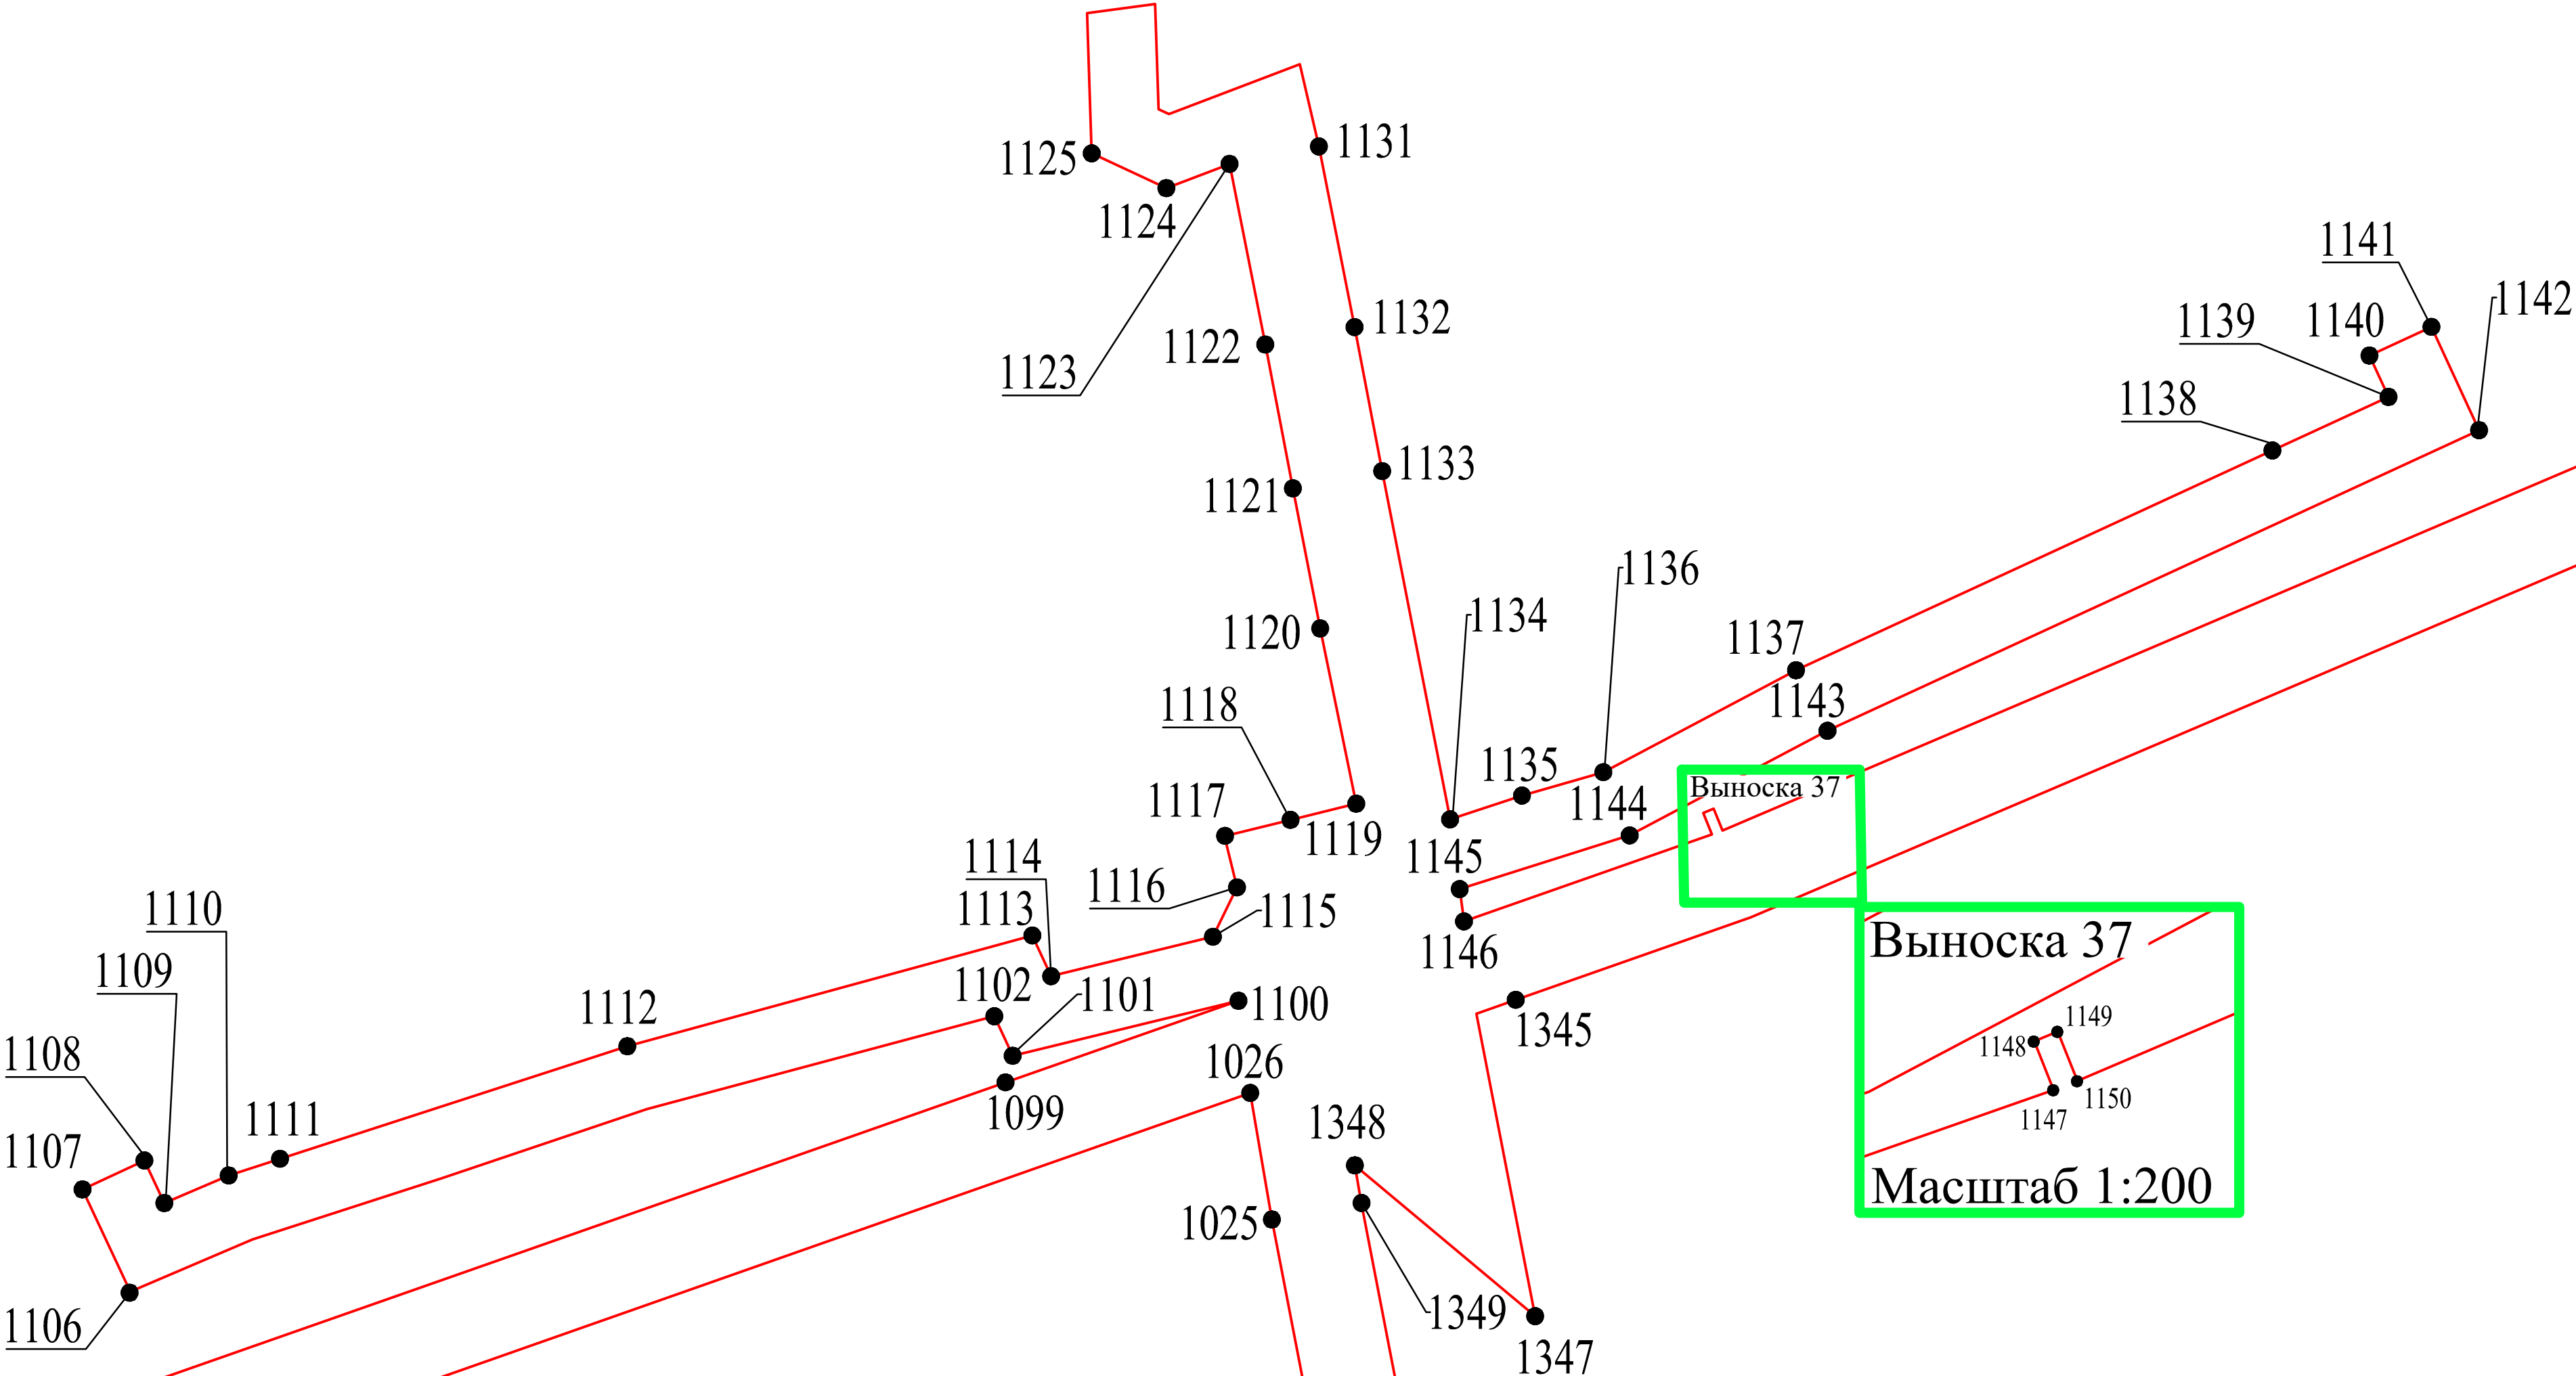


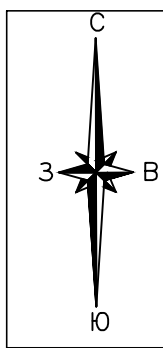



Раздел 4
Схема расположения границ публичного сервитута



Раздел 4

Схема расположения границ публичного сервитута

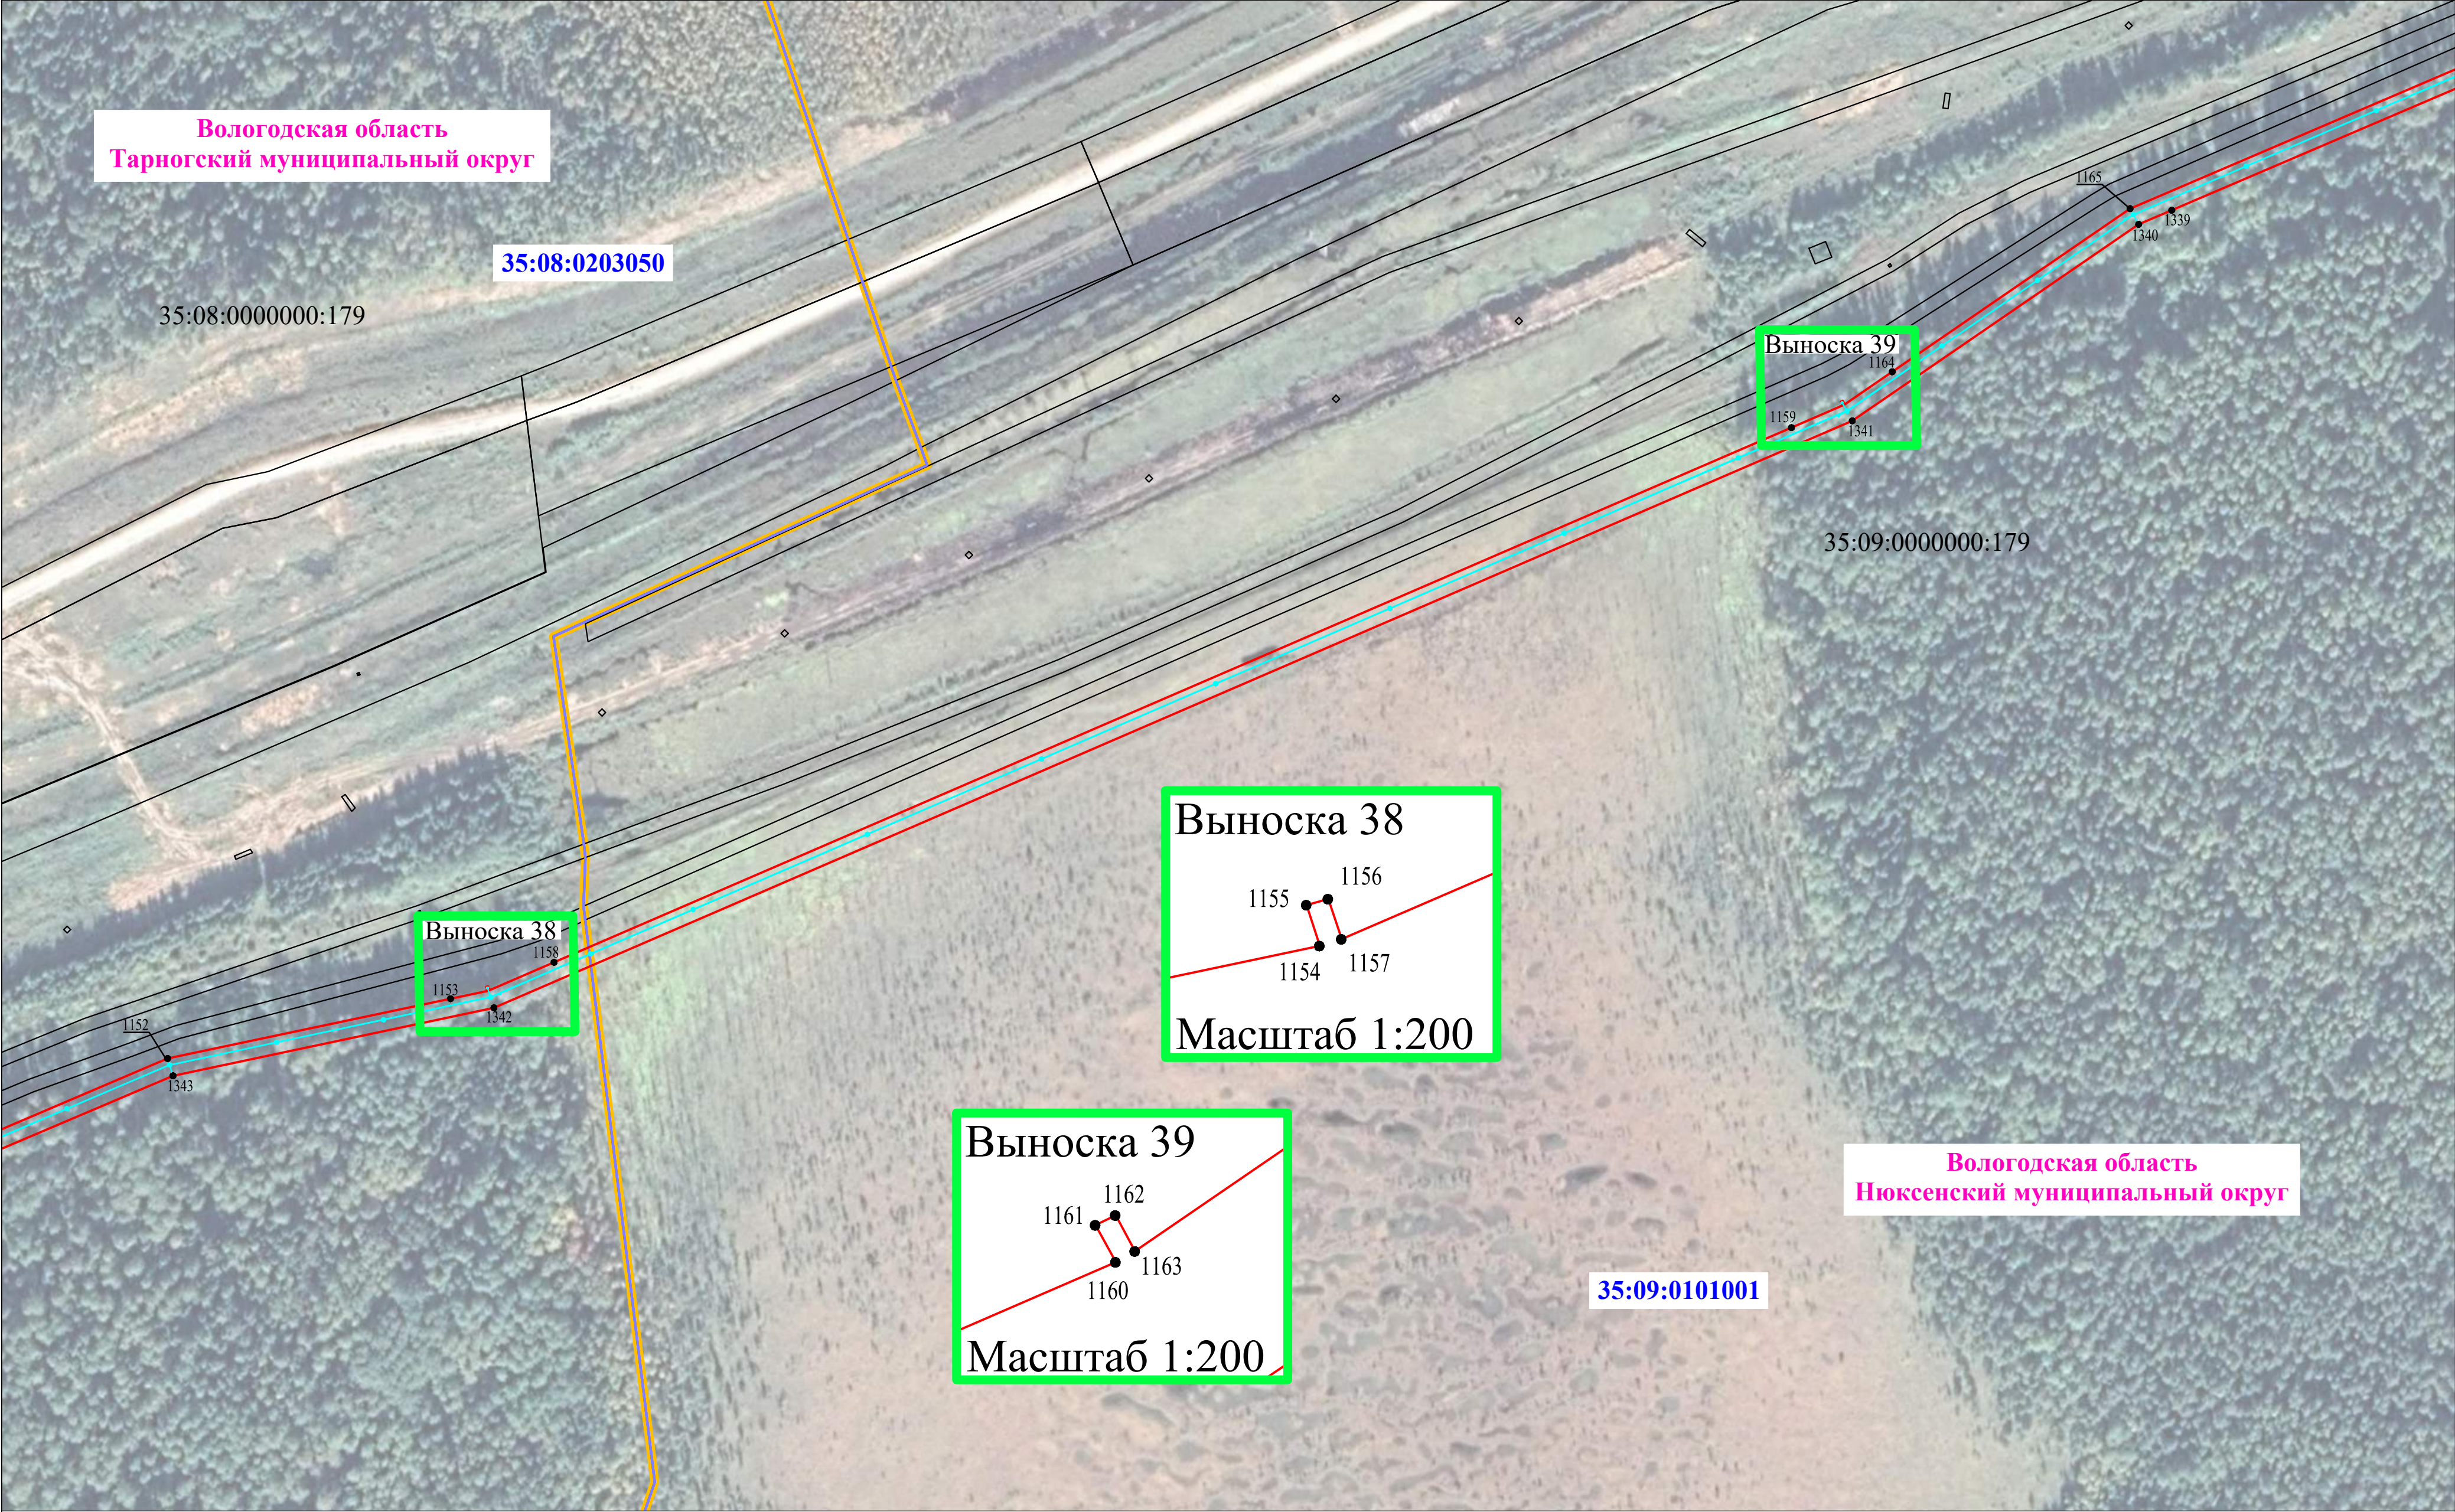
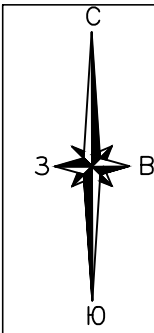


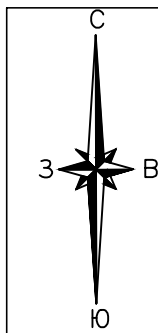

Раздел 4
Схема расположения границ публичного сервитута



Раздел 4
Схема расположения границ публичного сервитута

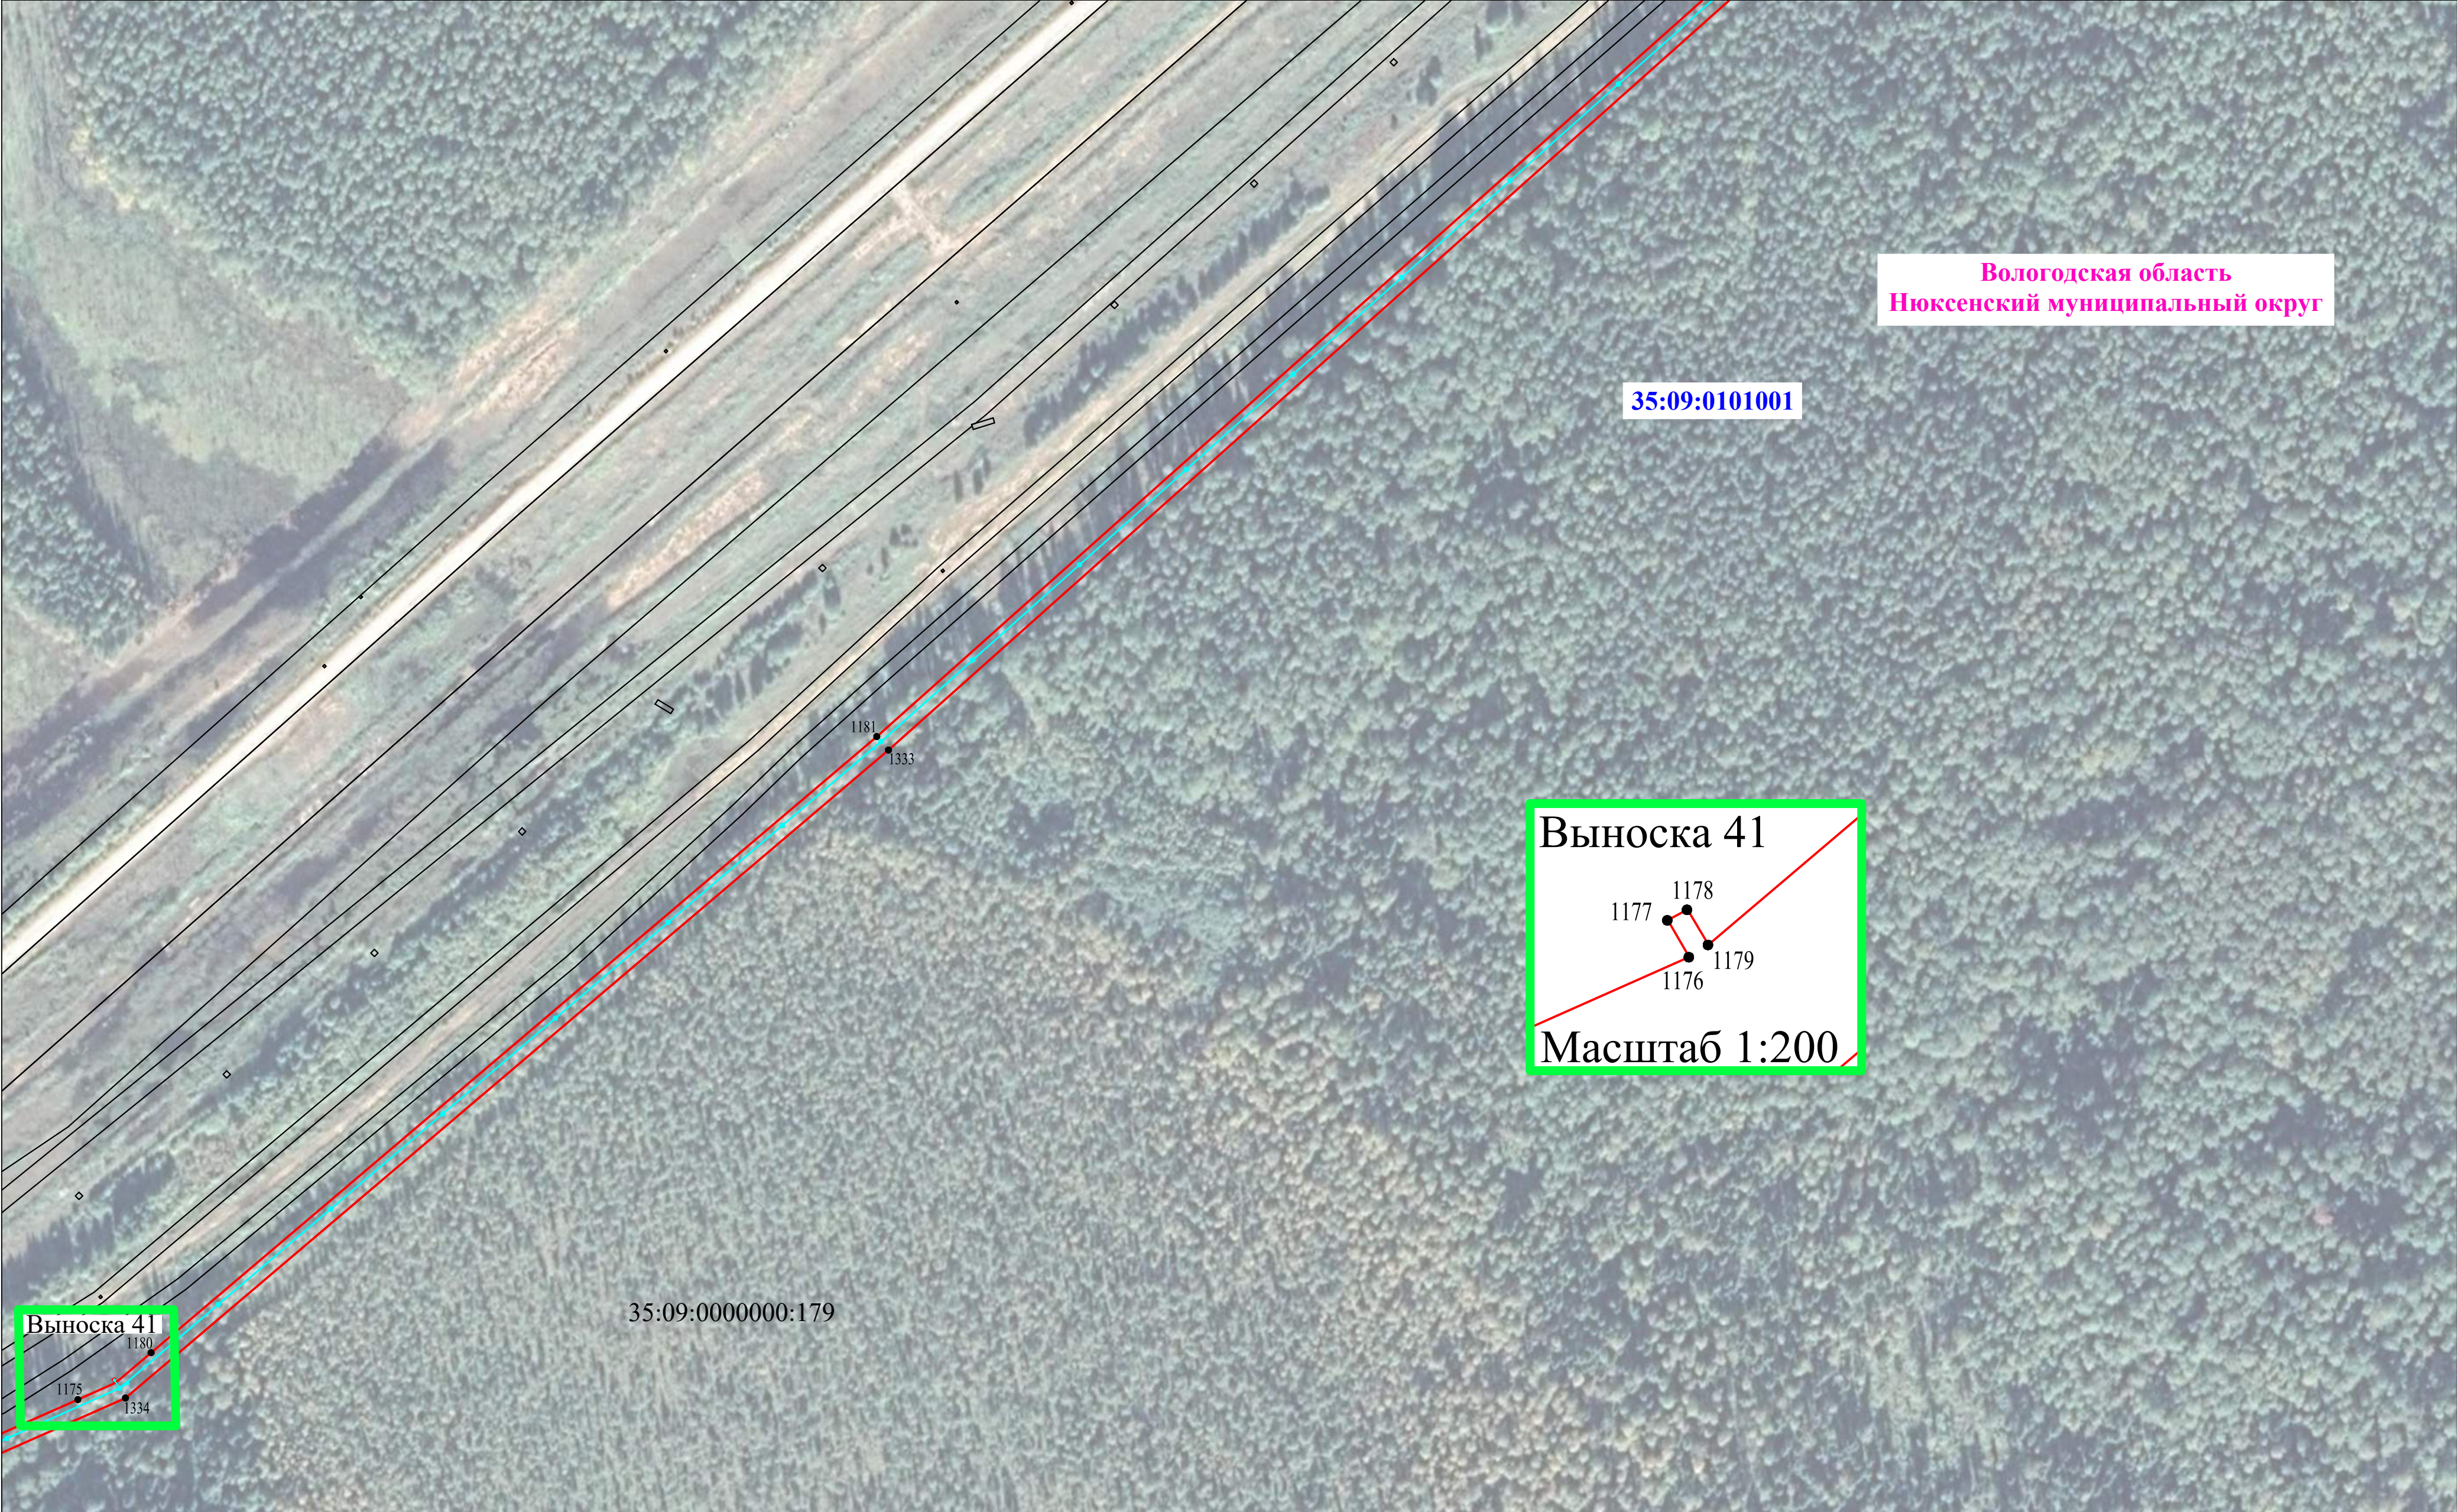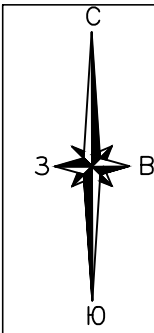

Вологодская область
Нюксенский муниципальный округ


35:09:0101001

Выноска 41
Масштаб 1:200


Выноска 41

1175
1176
1177
1178
1179
1180
1333
1334


35:09:0000000:179

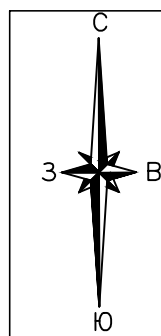

Раздел 4
Схема расположения границ публичного сервитута


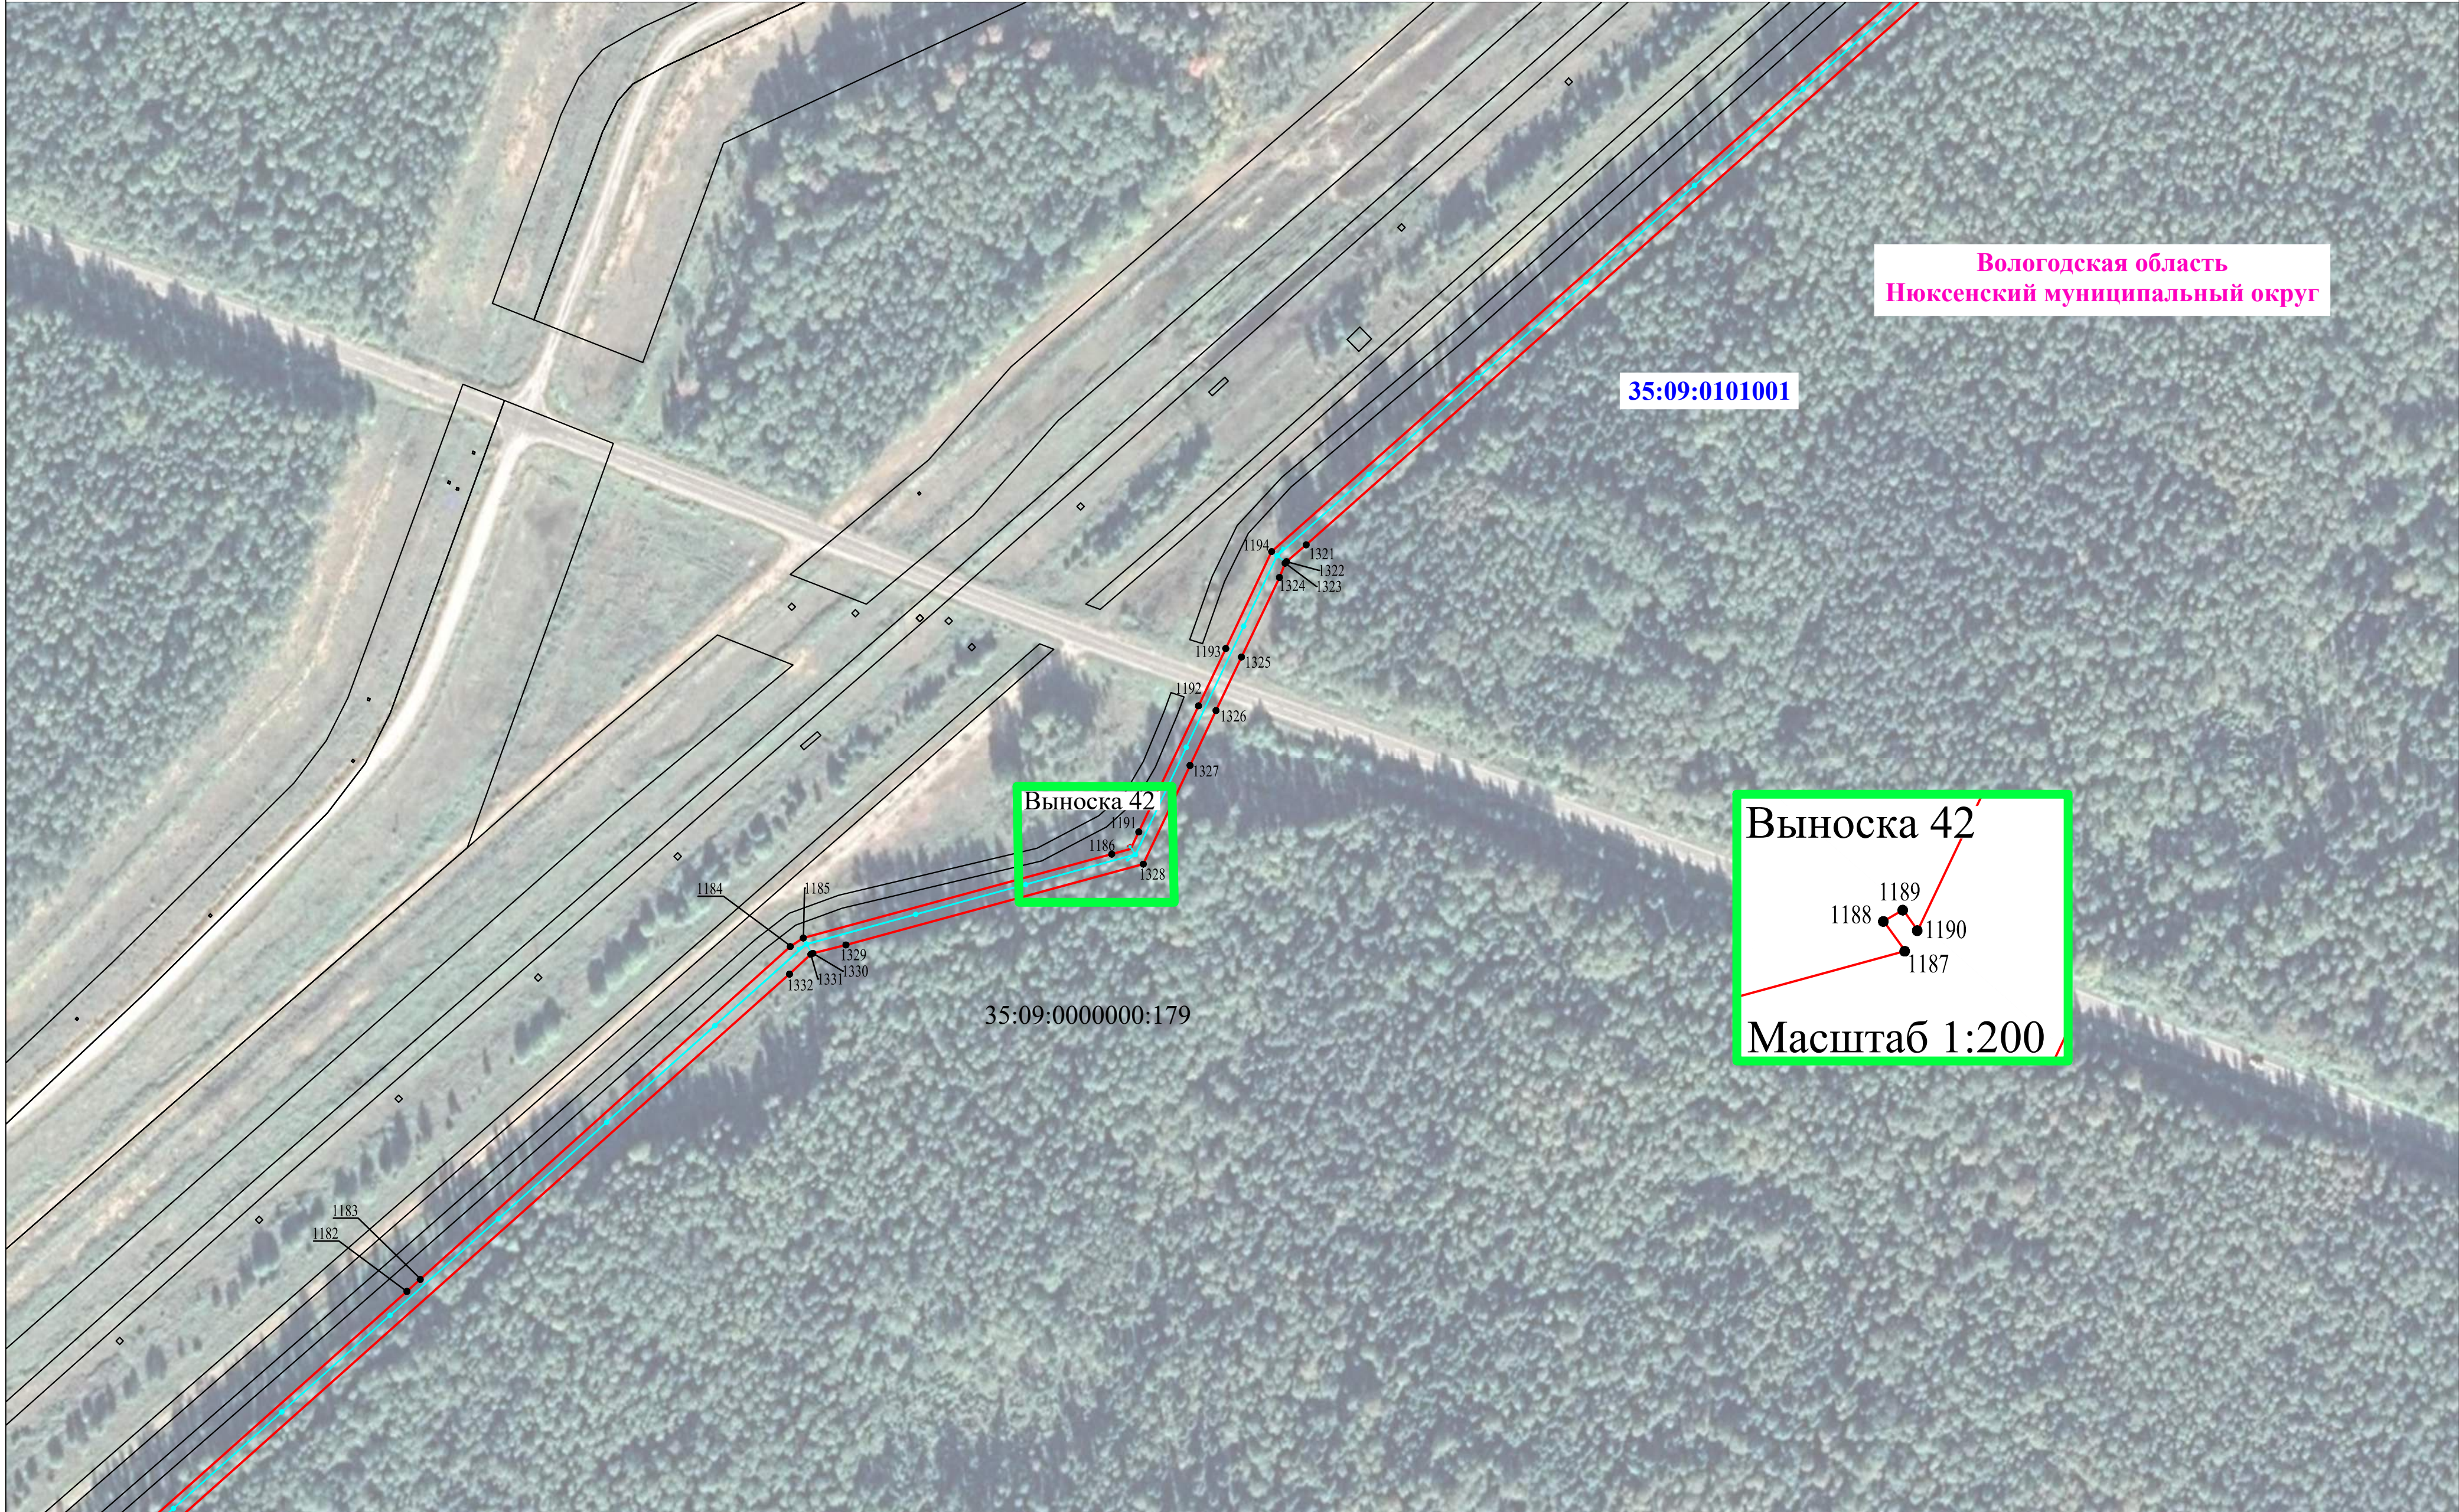


Раздел 4
Схема расположения границ публичного сервитута

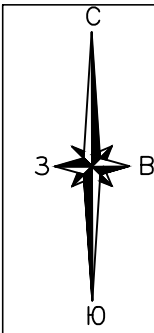

Раздел 4

Схема расположения границ публичного сервитута

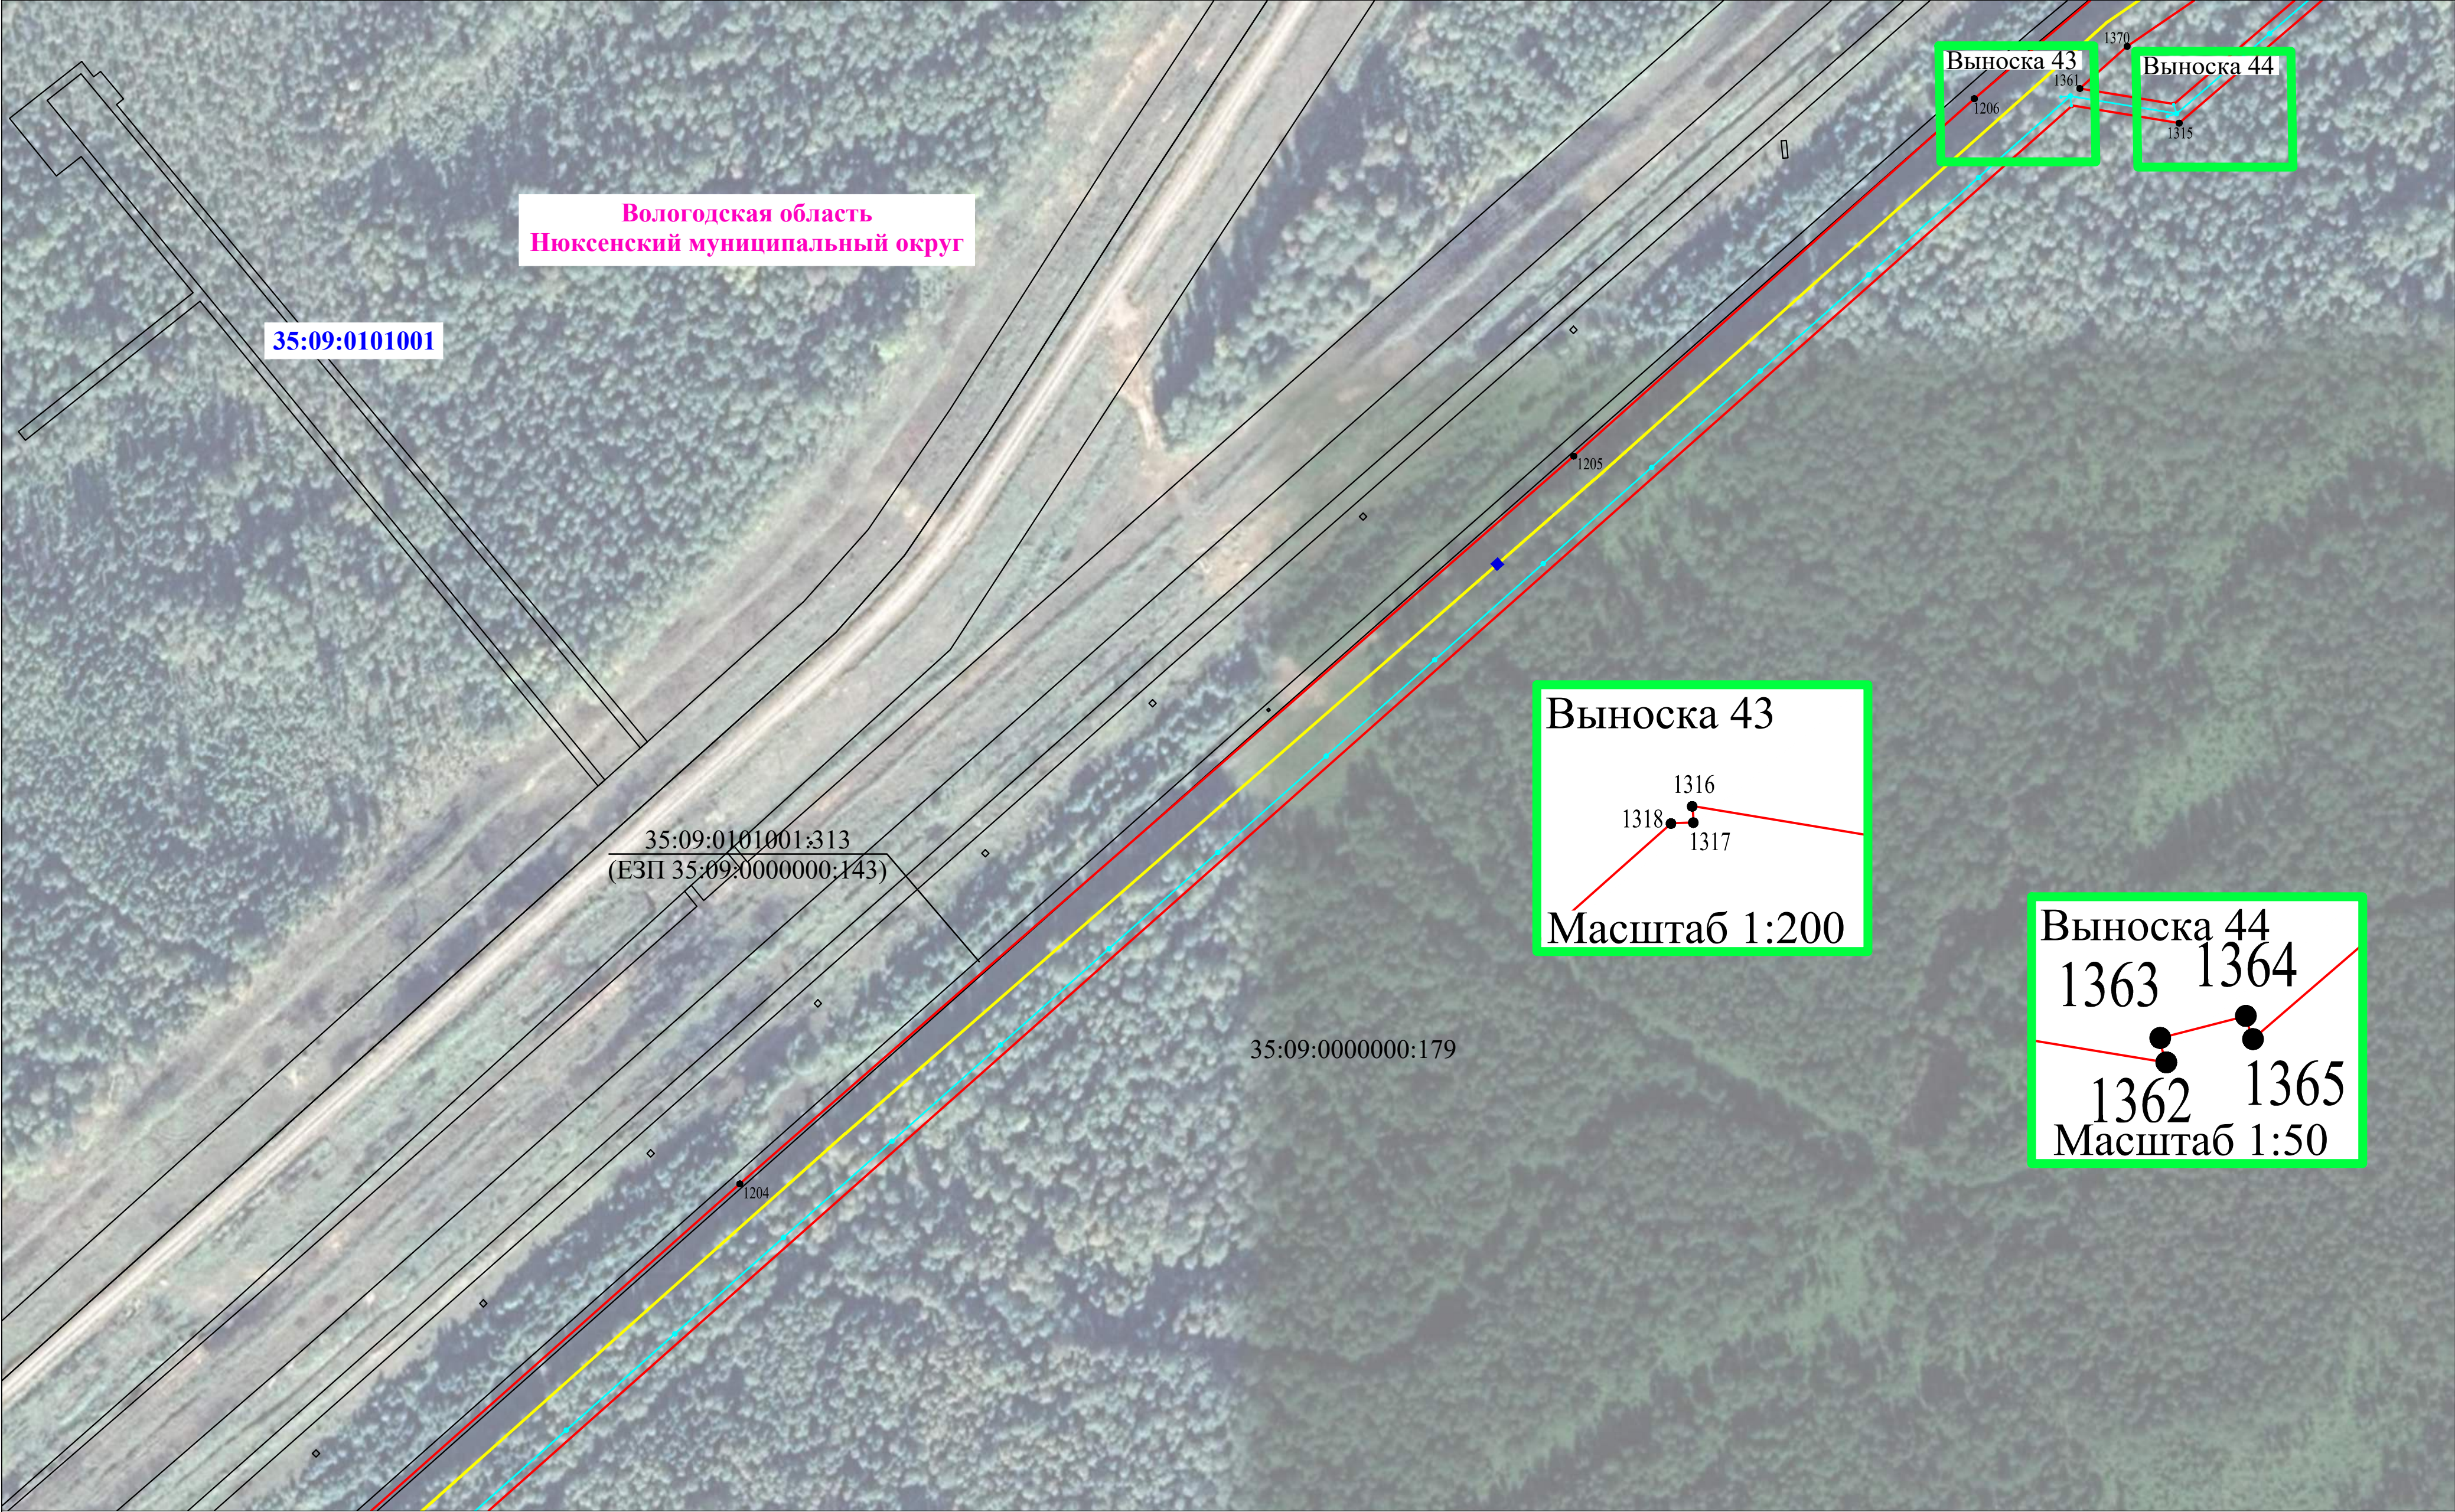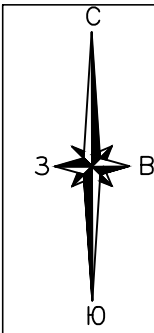

Выноска 43

1316
1318 1317

Масштаб 1:200



Выноска 44


1363 1364
1362 1365

Масштаб 1:50

Раздел 4

Схема расположения границ публичного сервитута

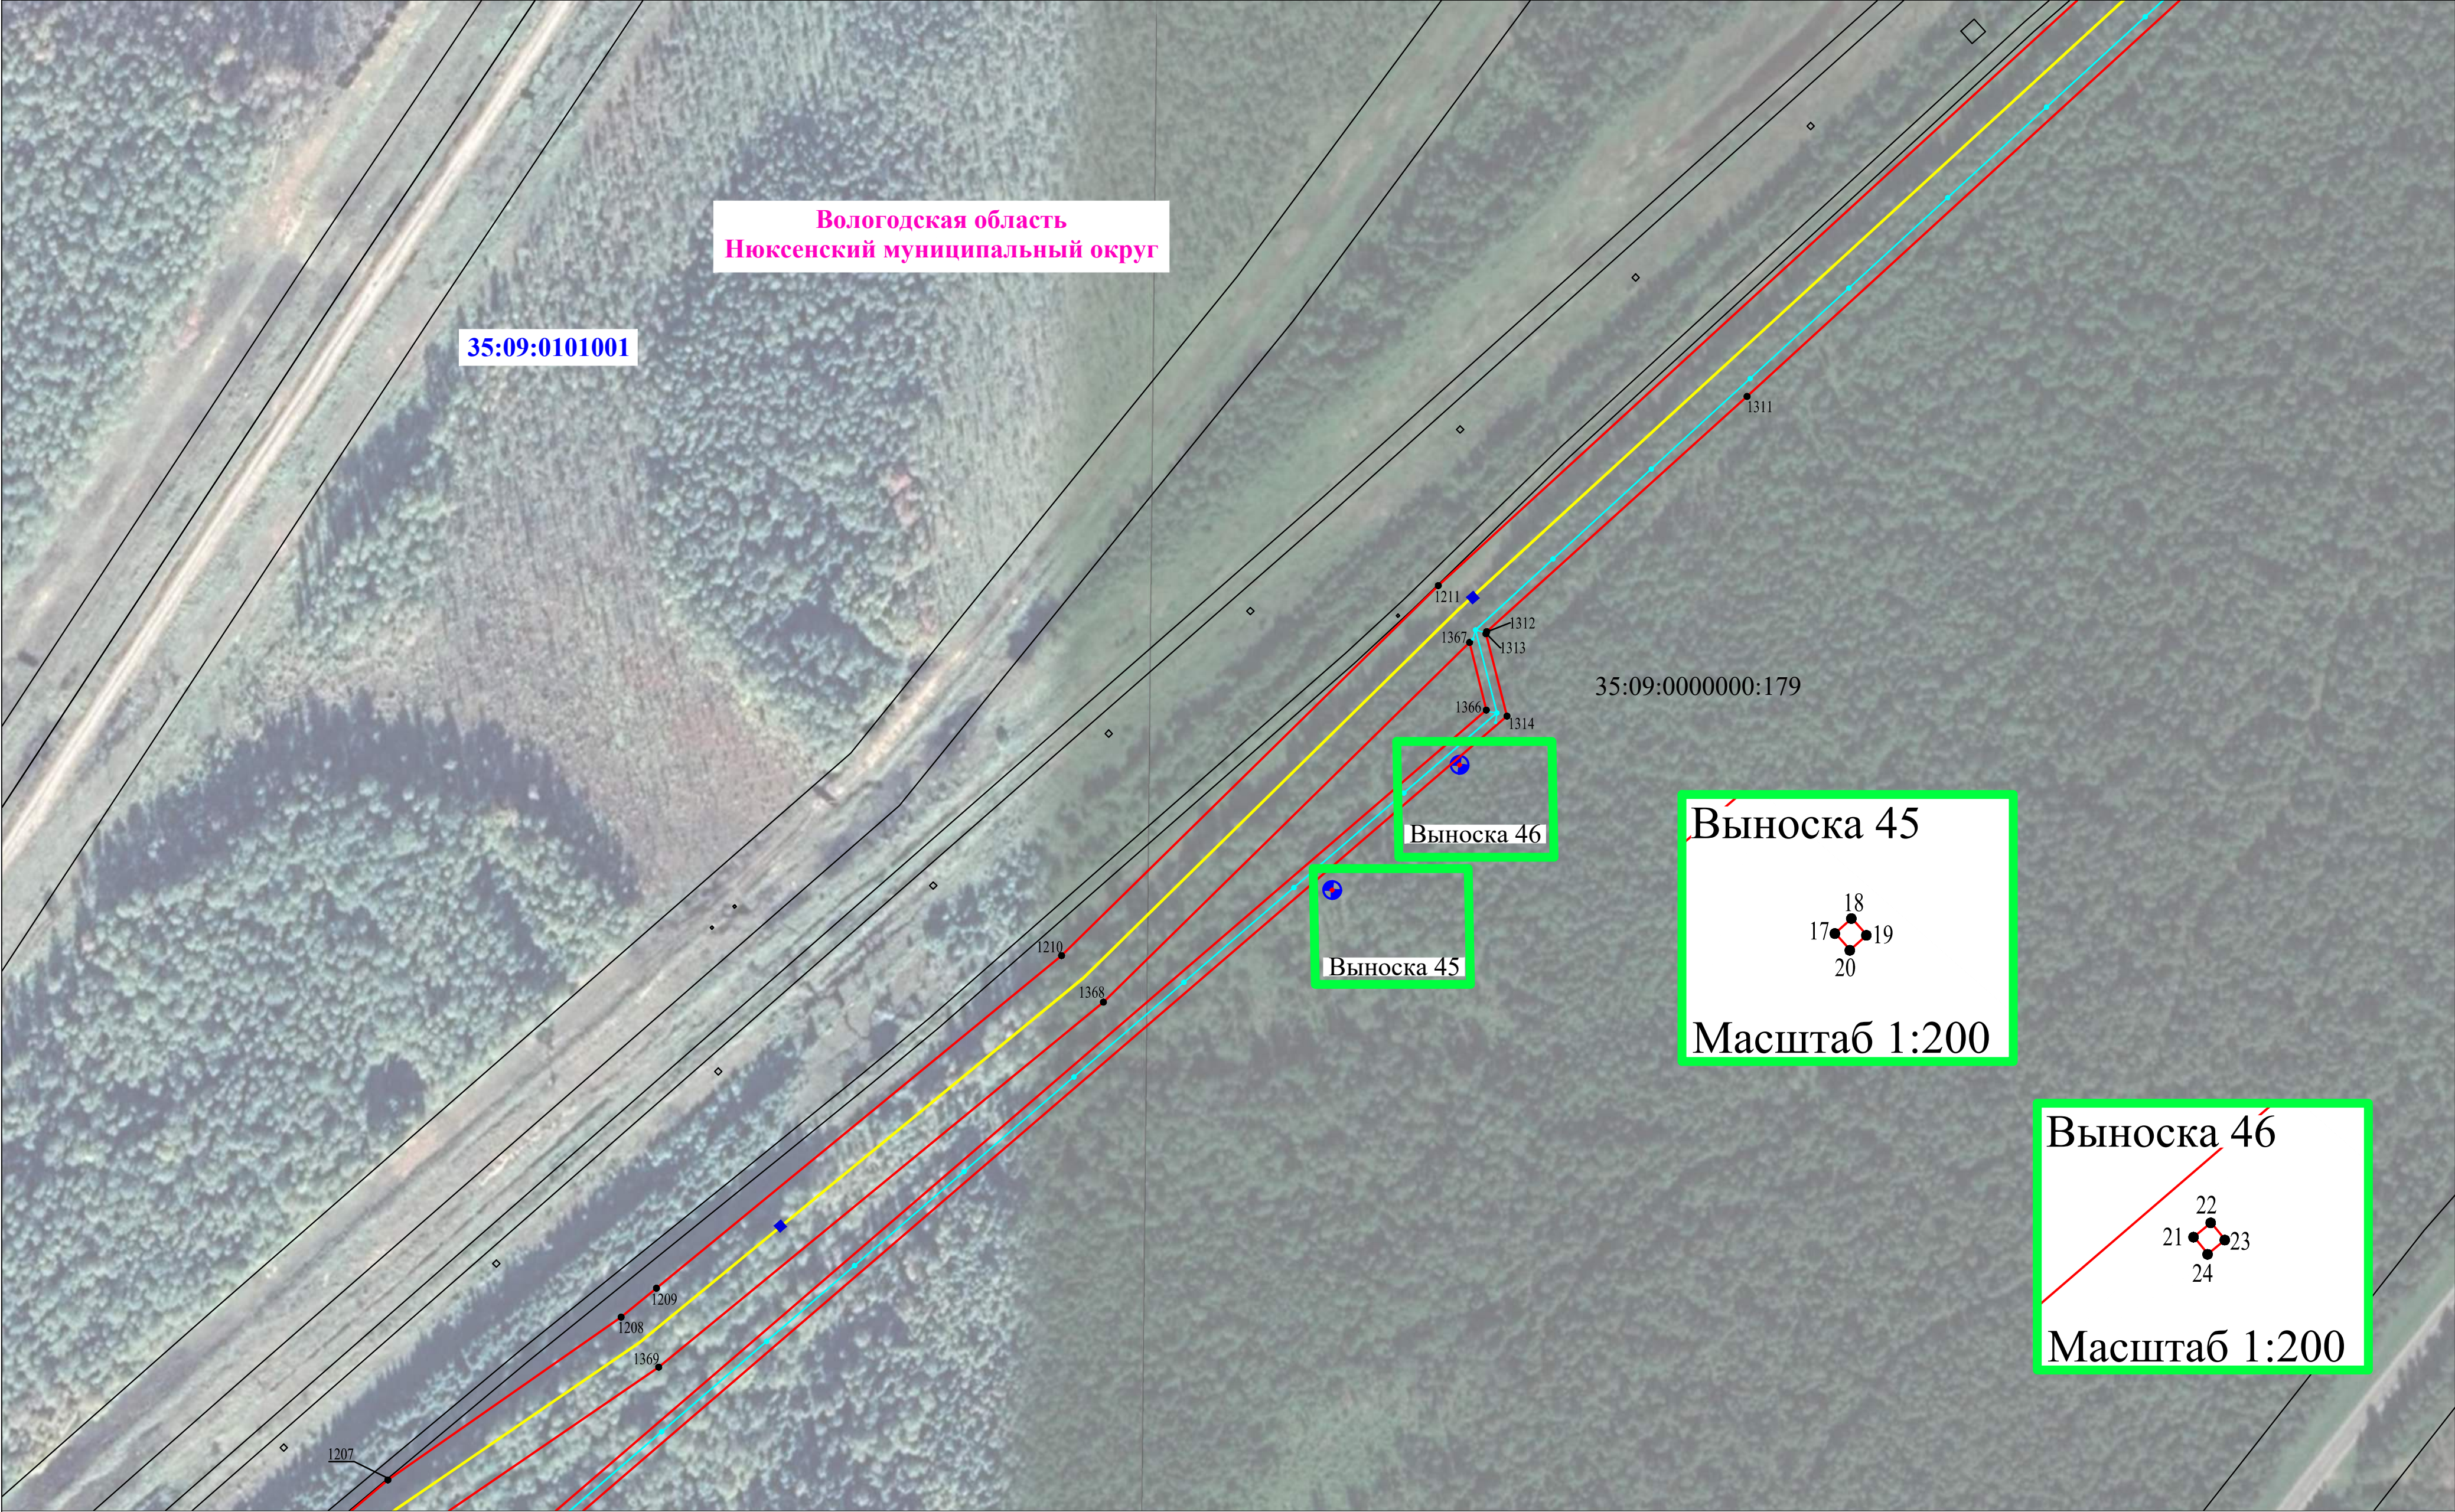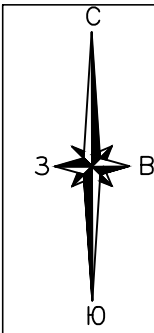


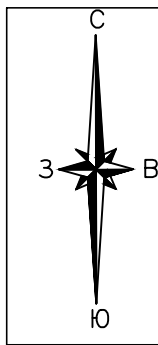


Раздел 4
Схема расположения границ публичного сервитута





Раздел 4


Схема расположения границ публичного сервитута

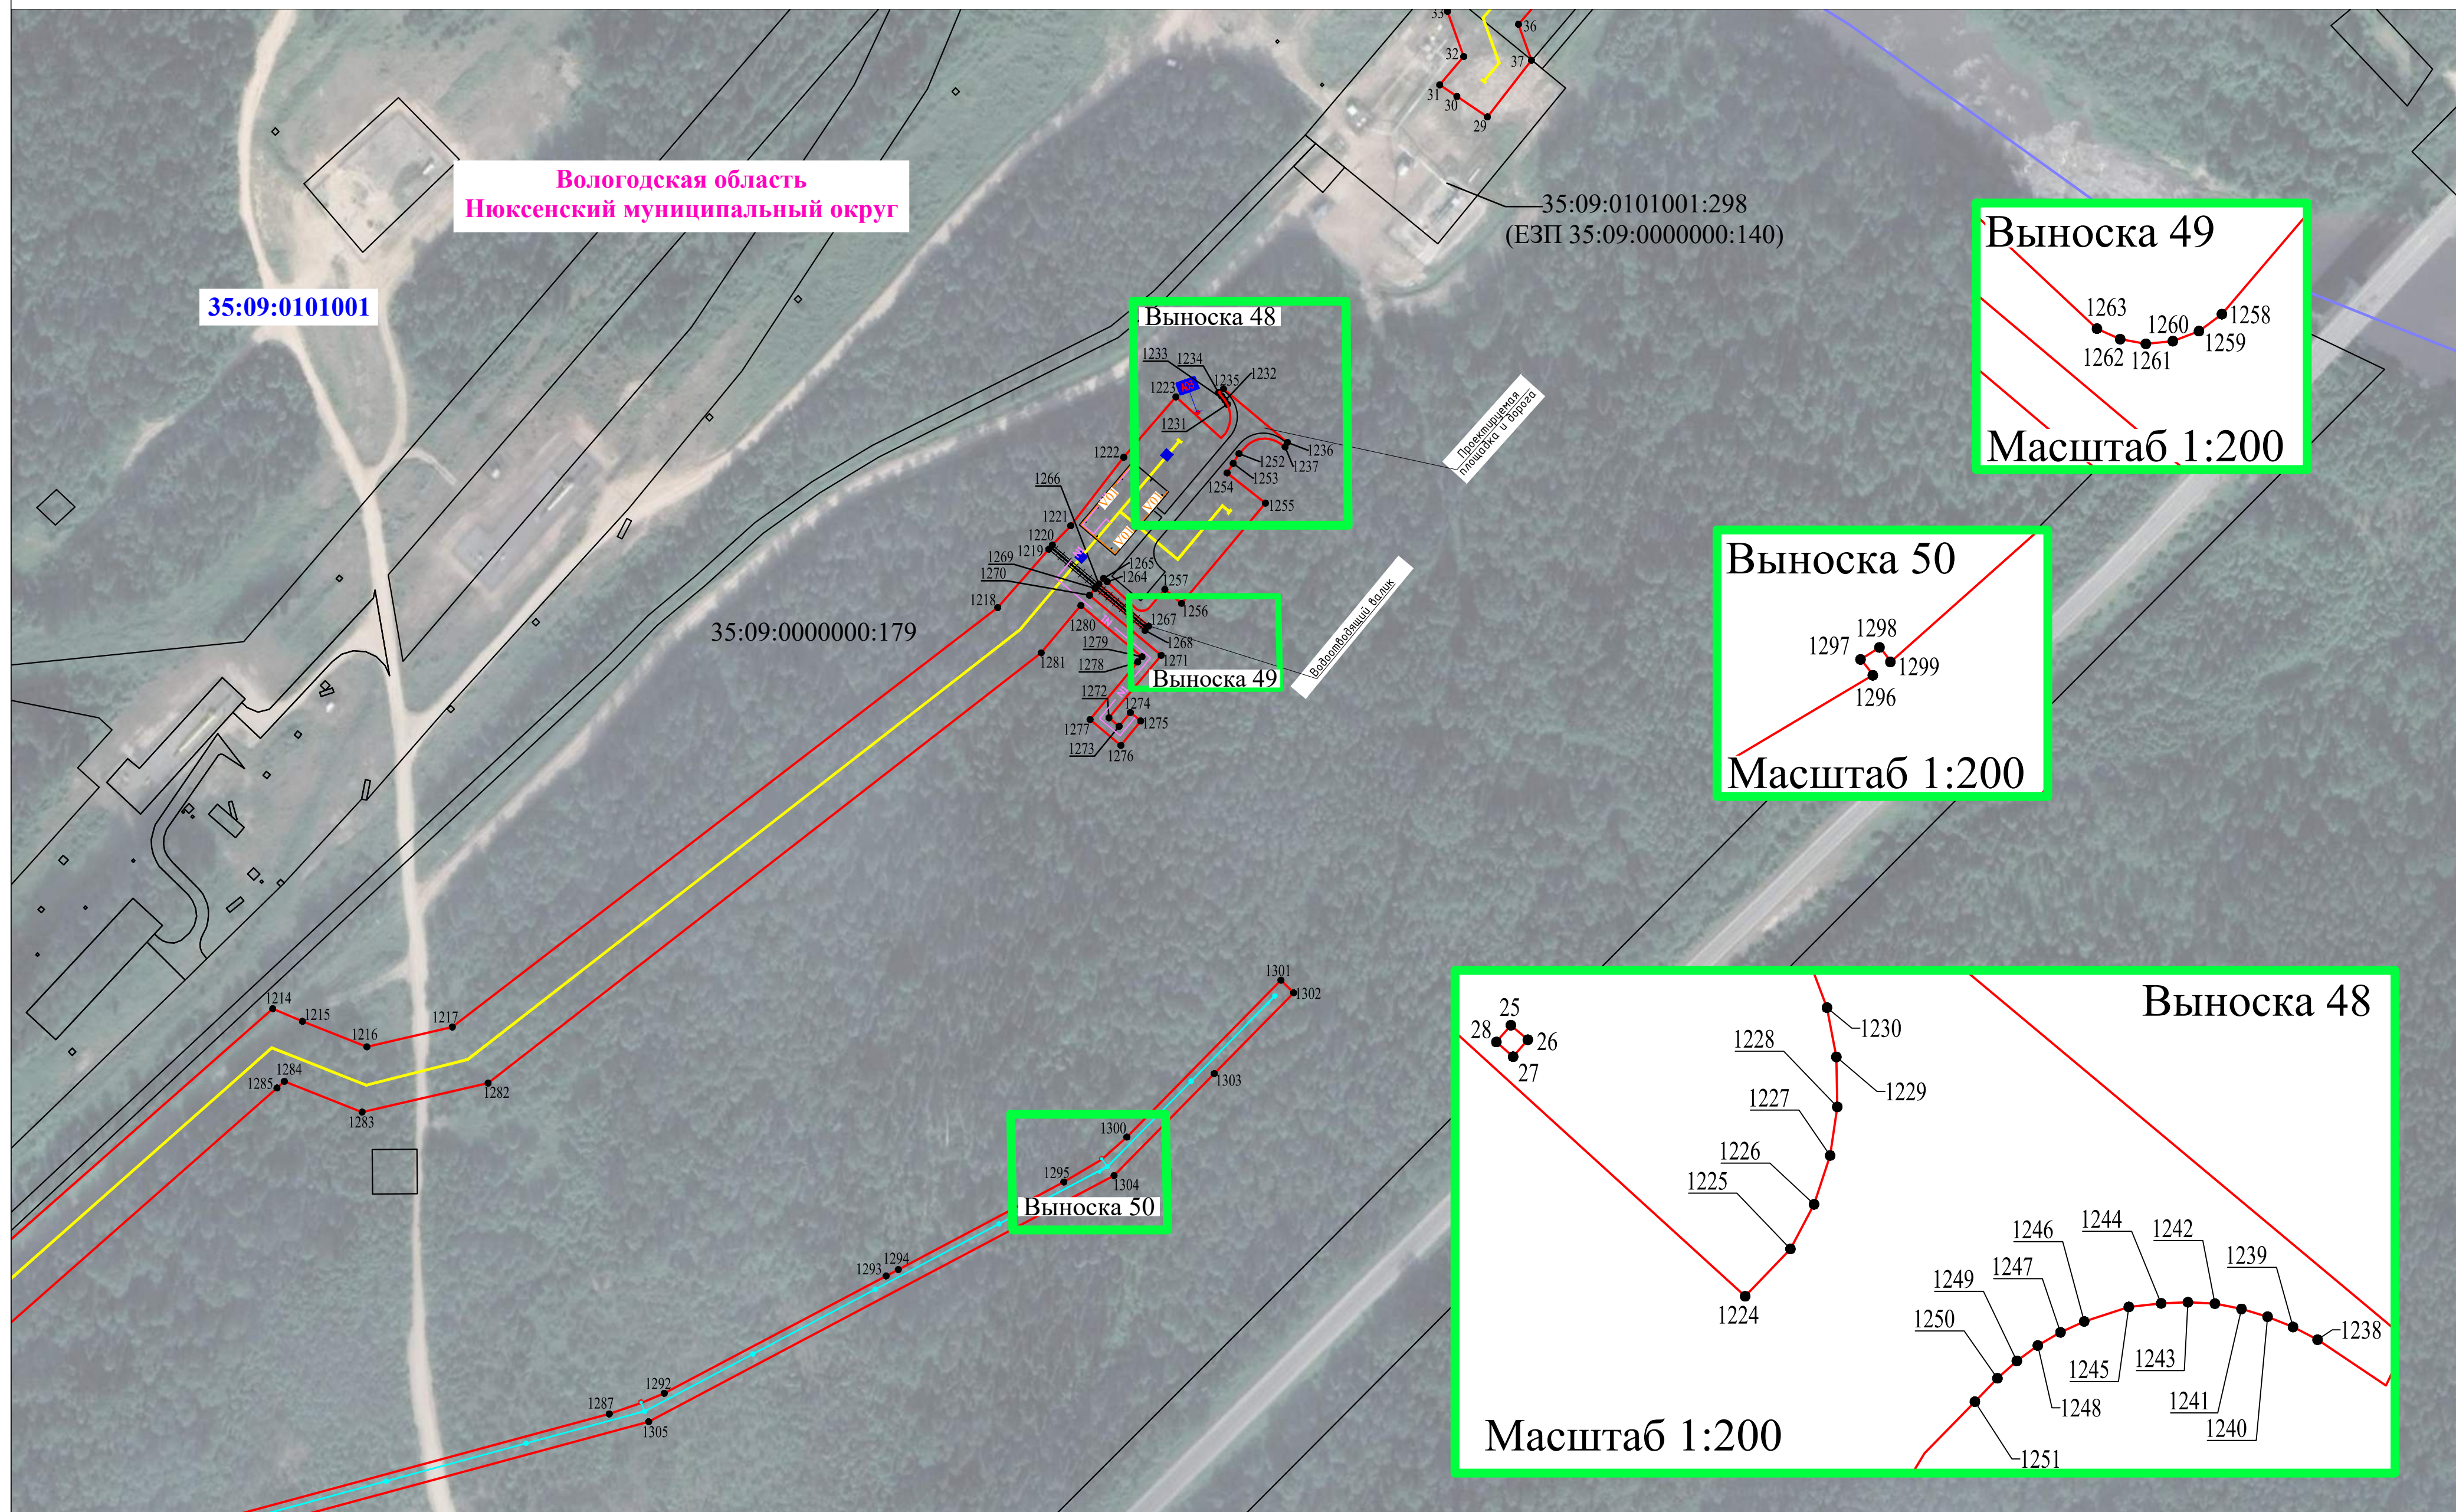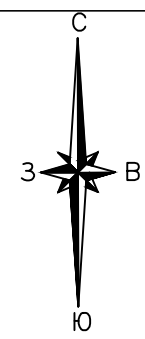


Раздел 4


Схема расположения границ публичного сервитута

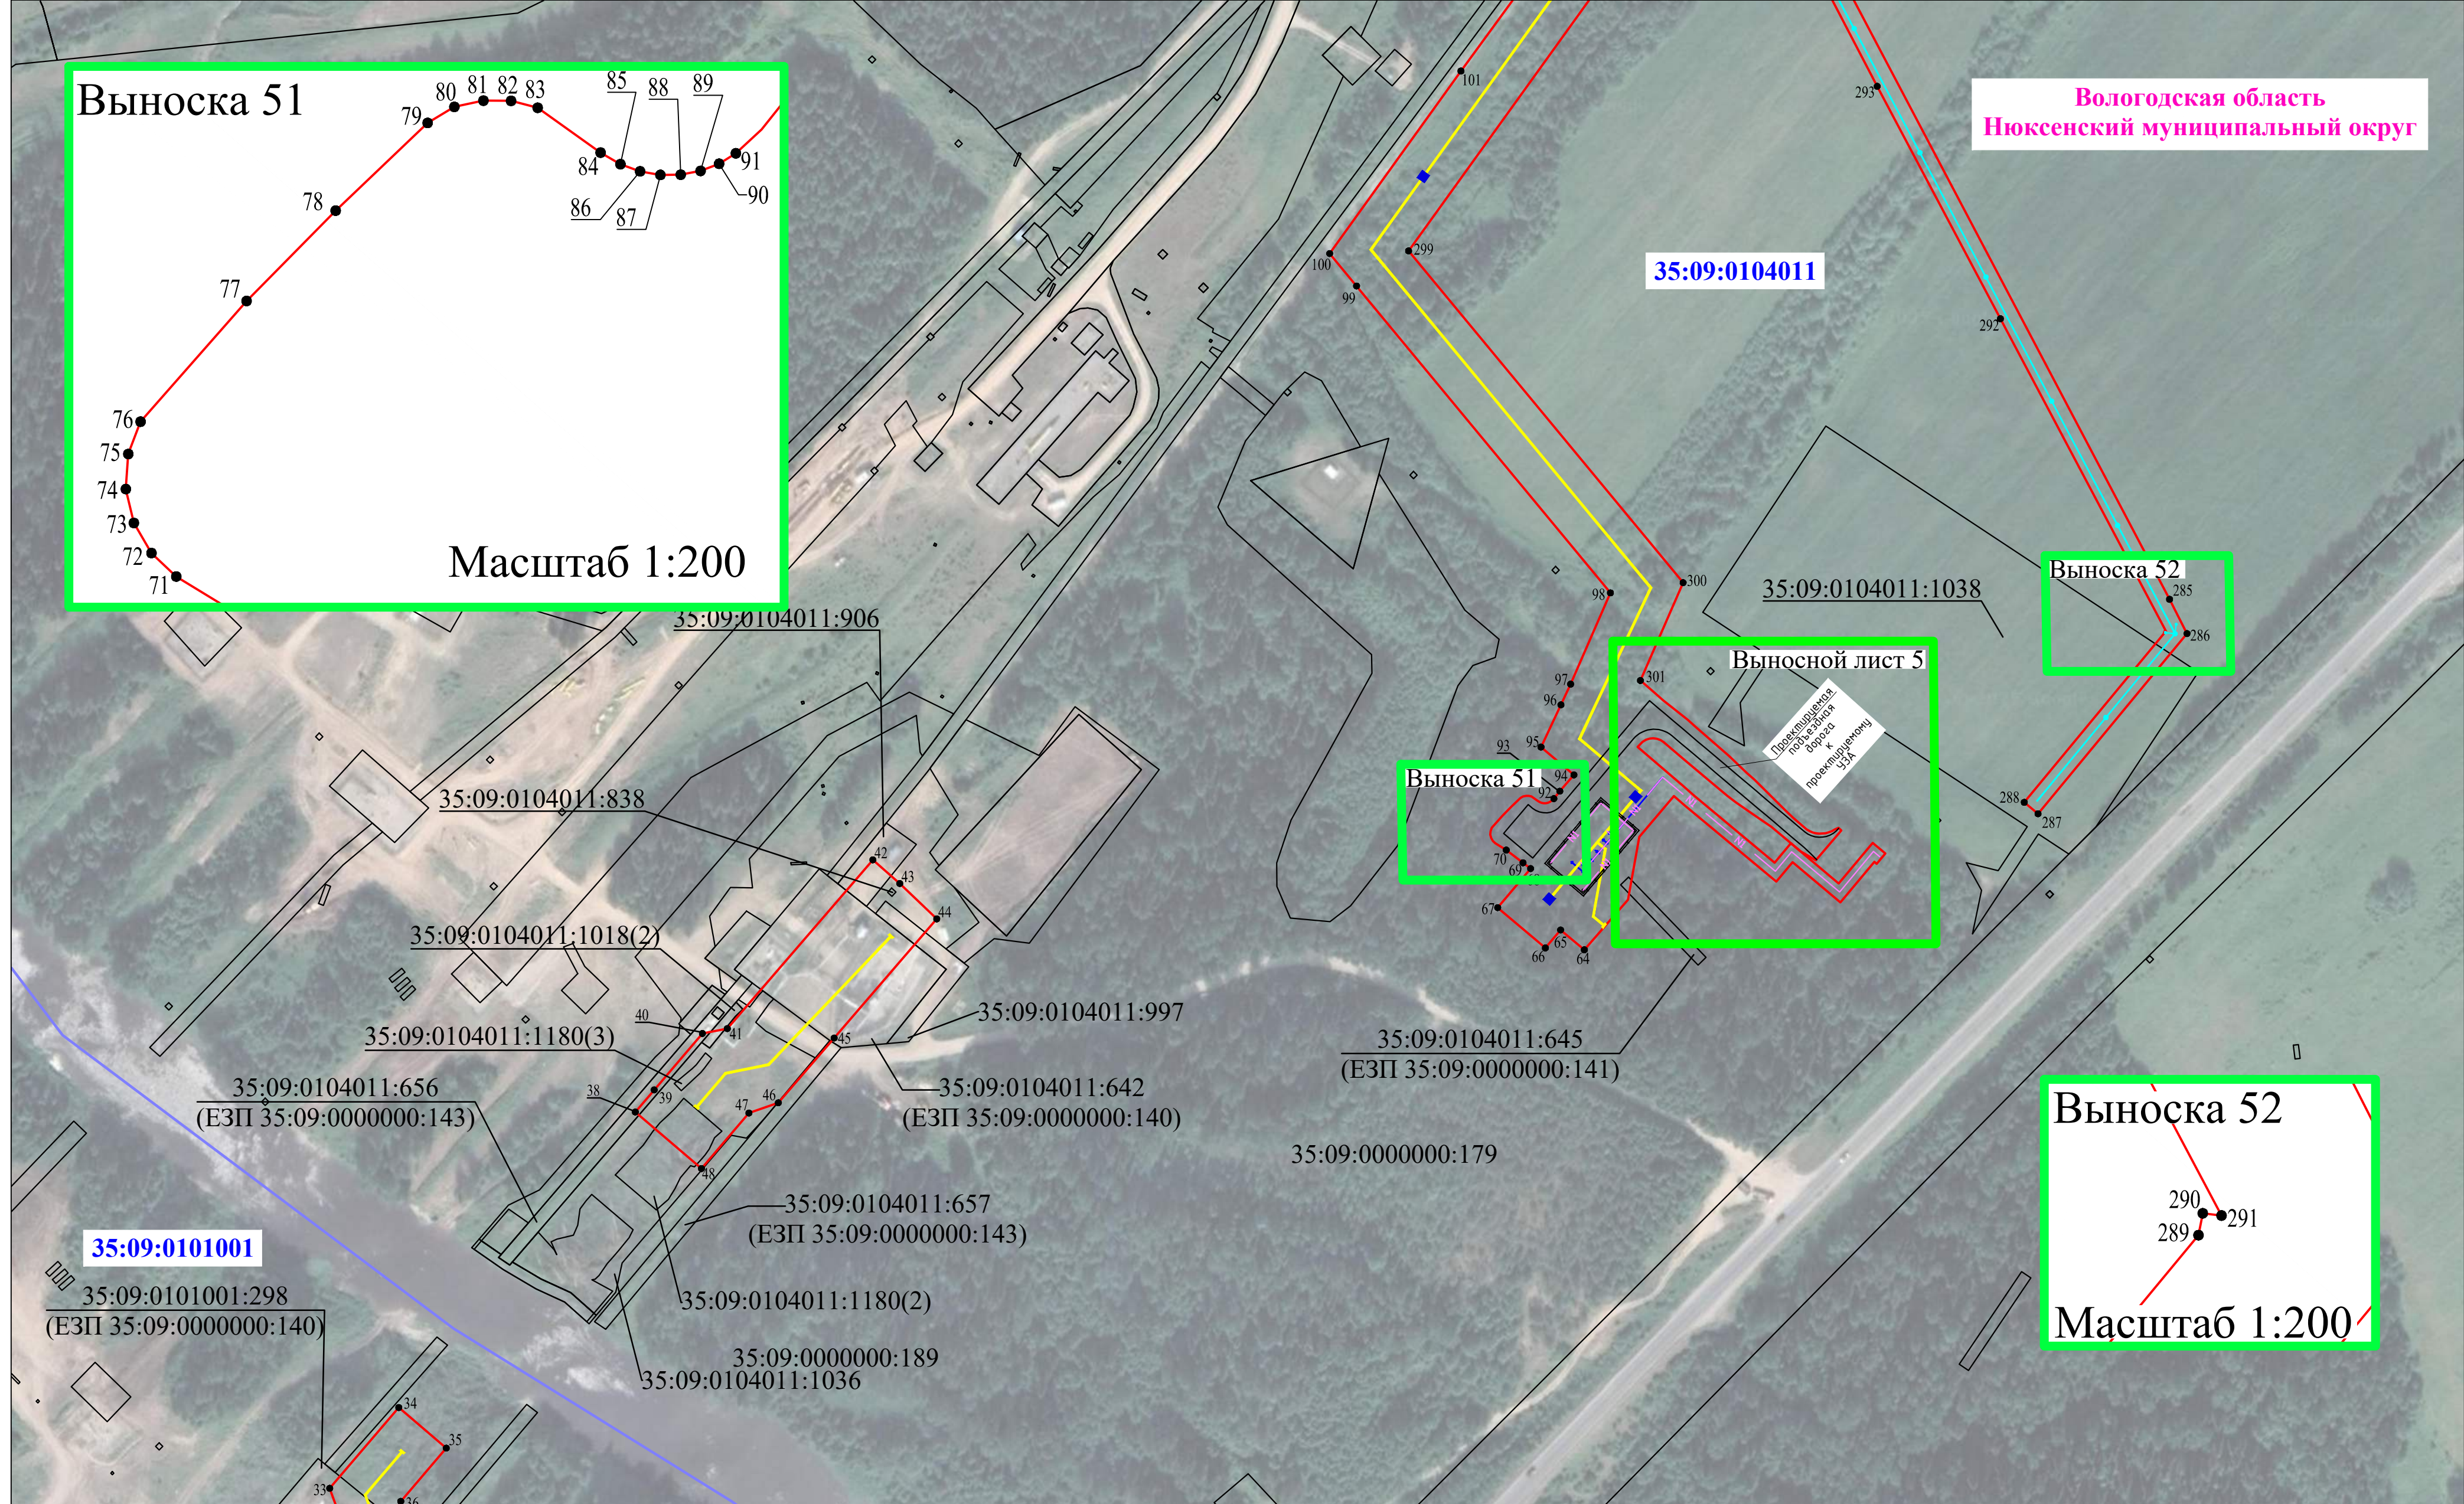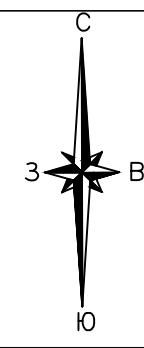



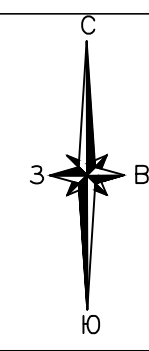


Раздел 4
Схема расположения границ публичного сервитута
Выносной лист 5

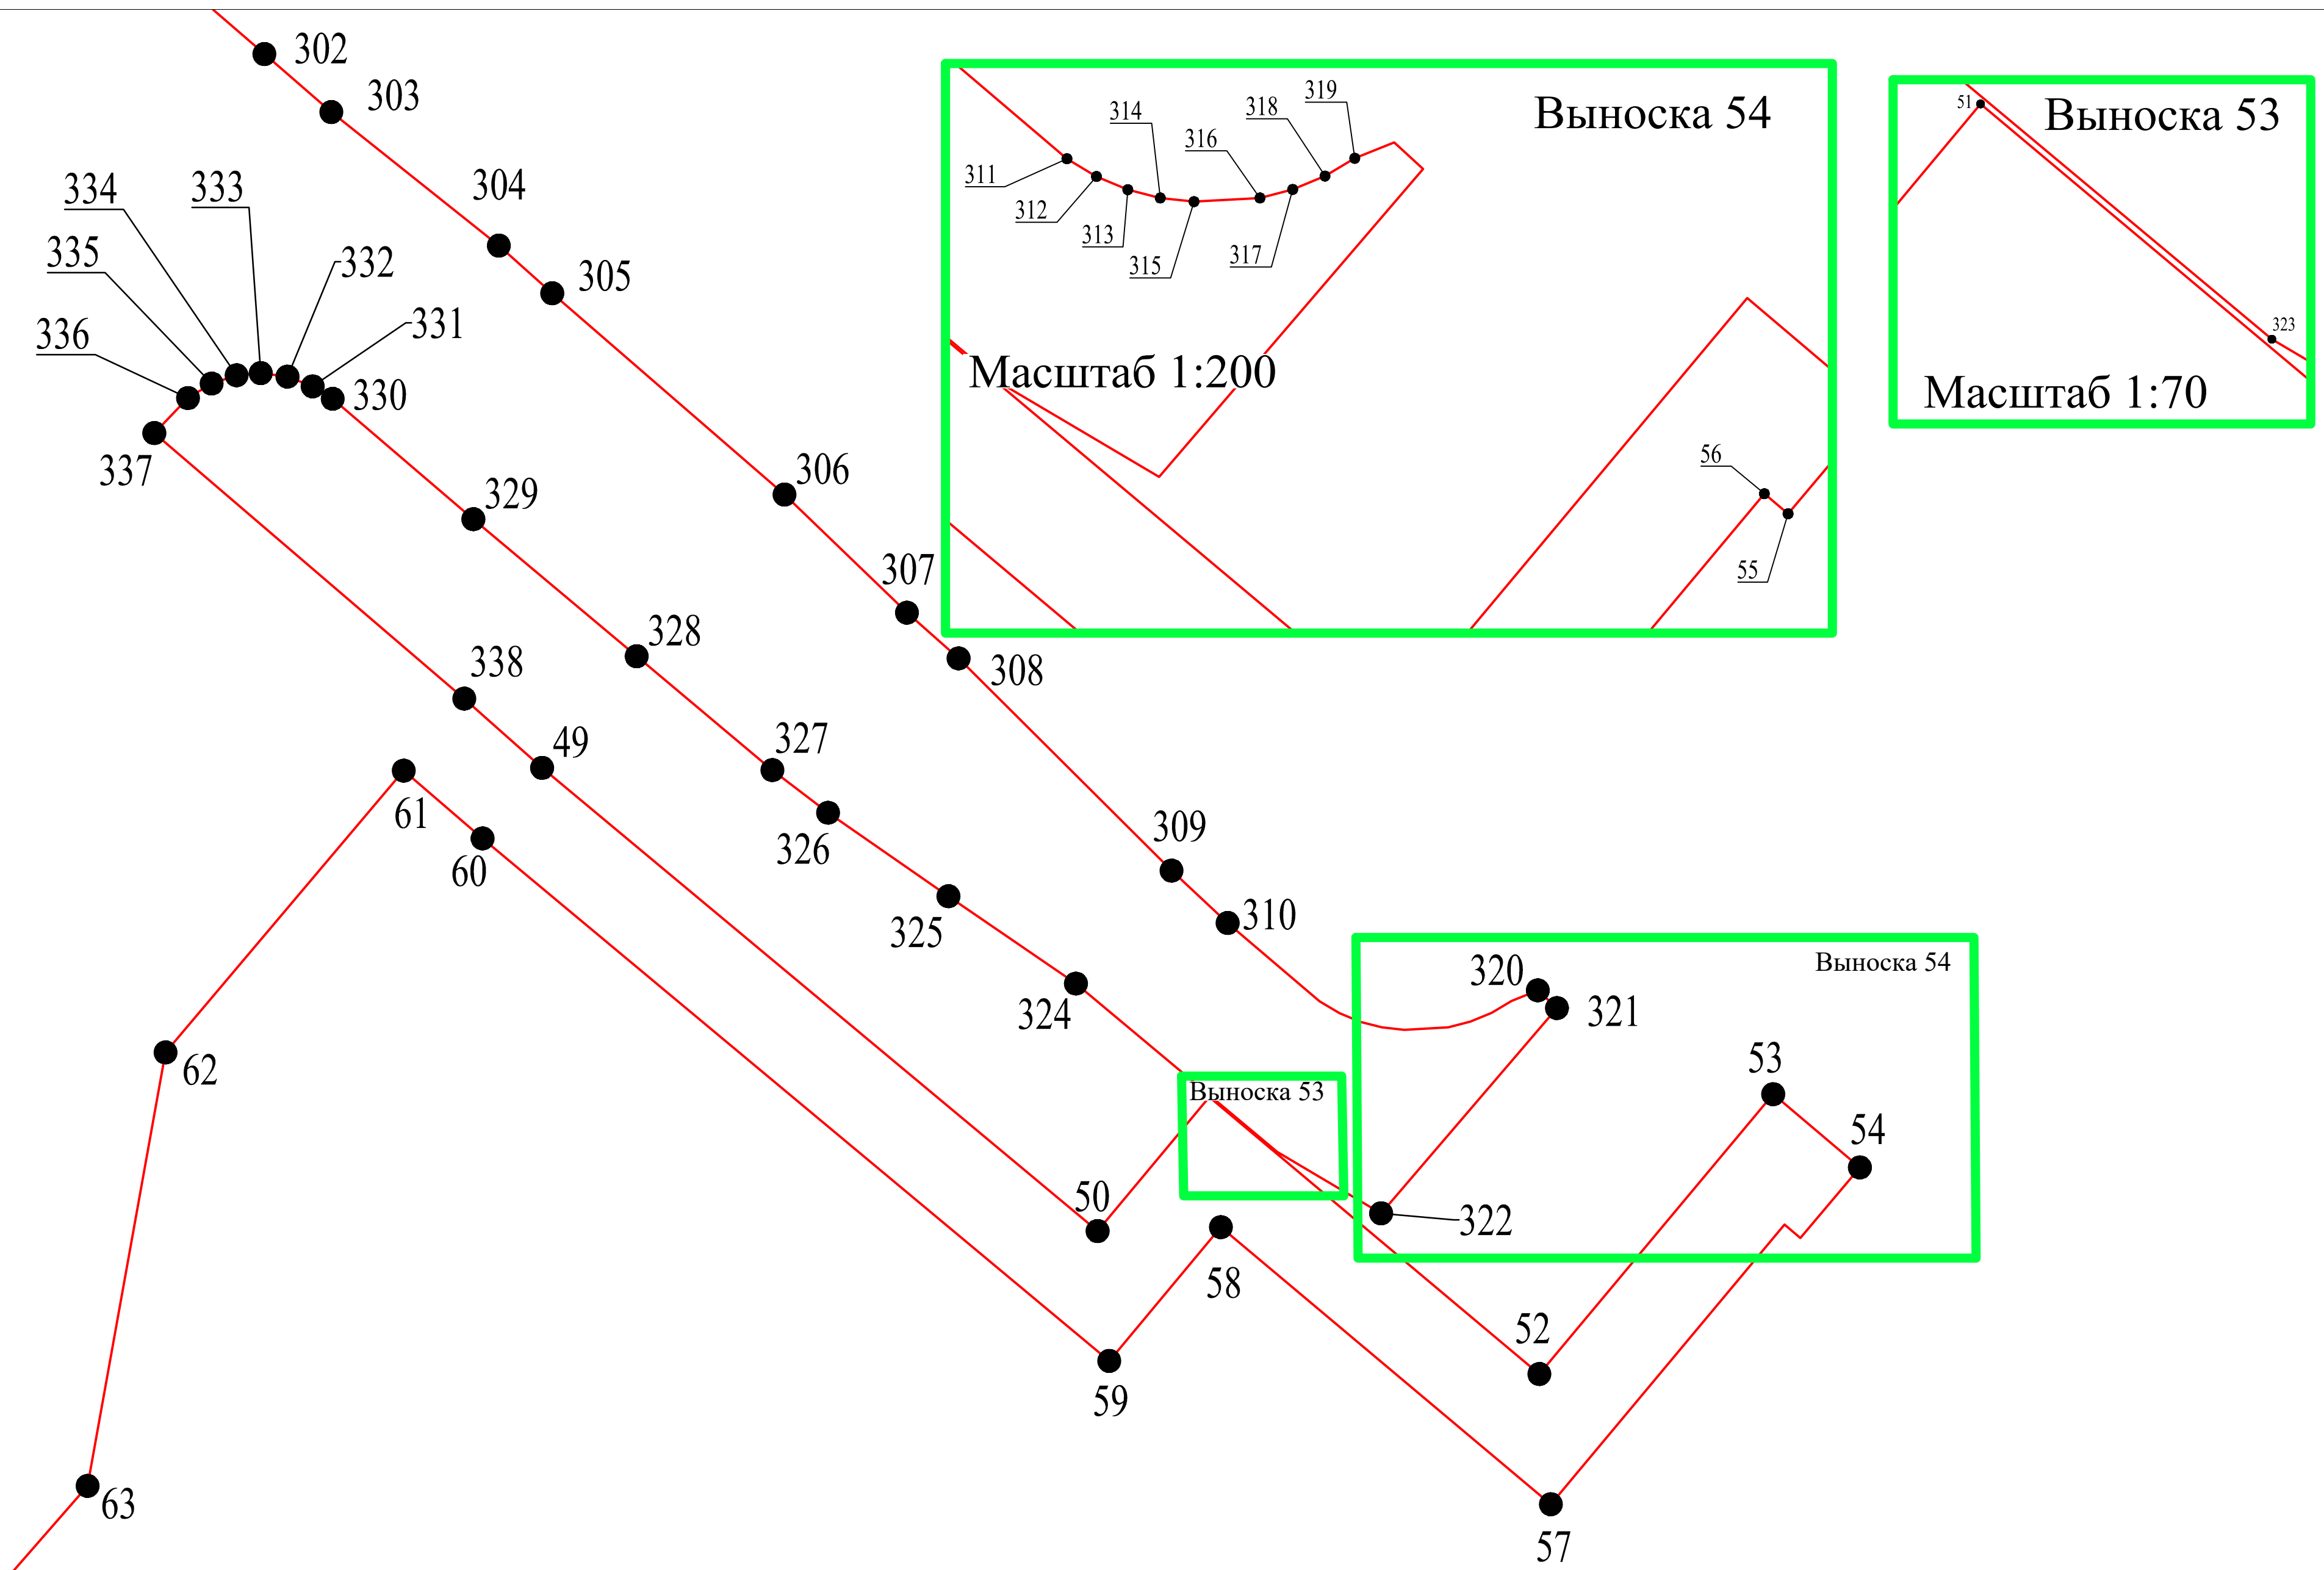


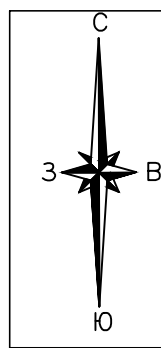



Раздел 4
Схема расположения границ публичного сервитута

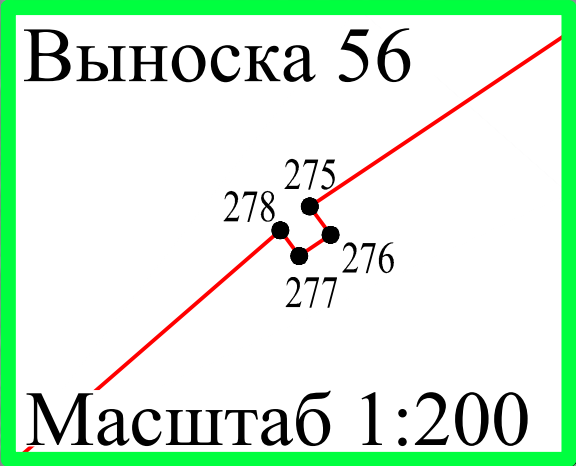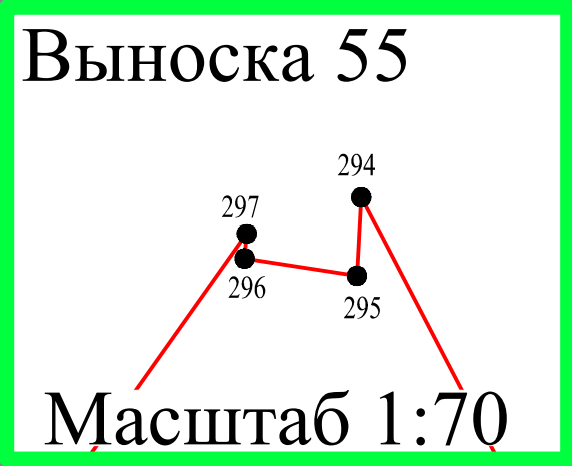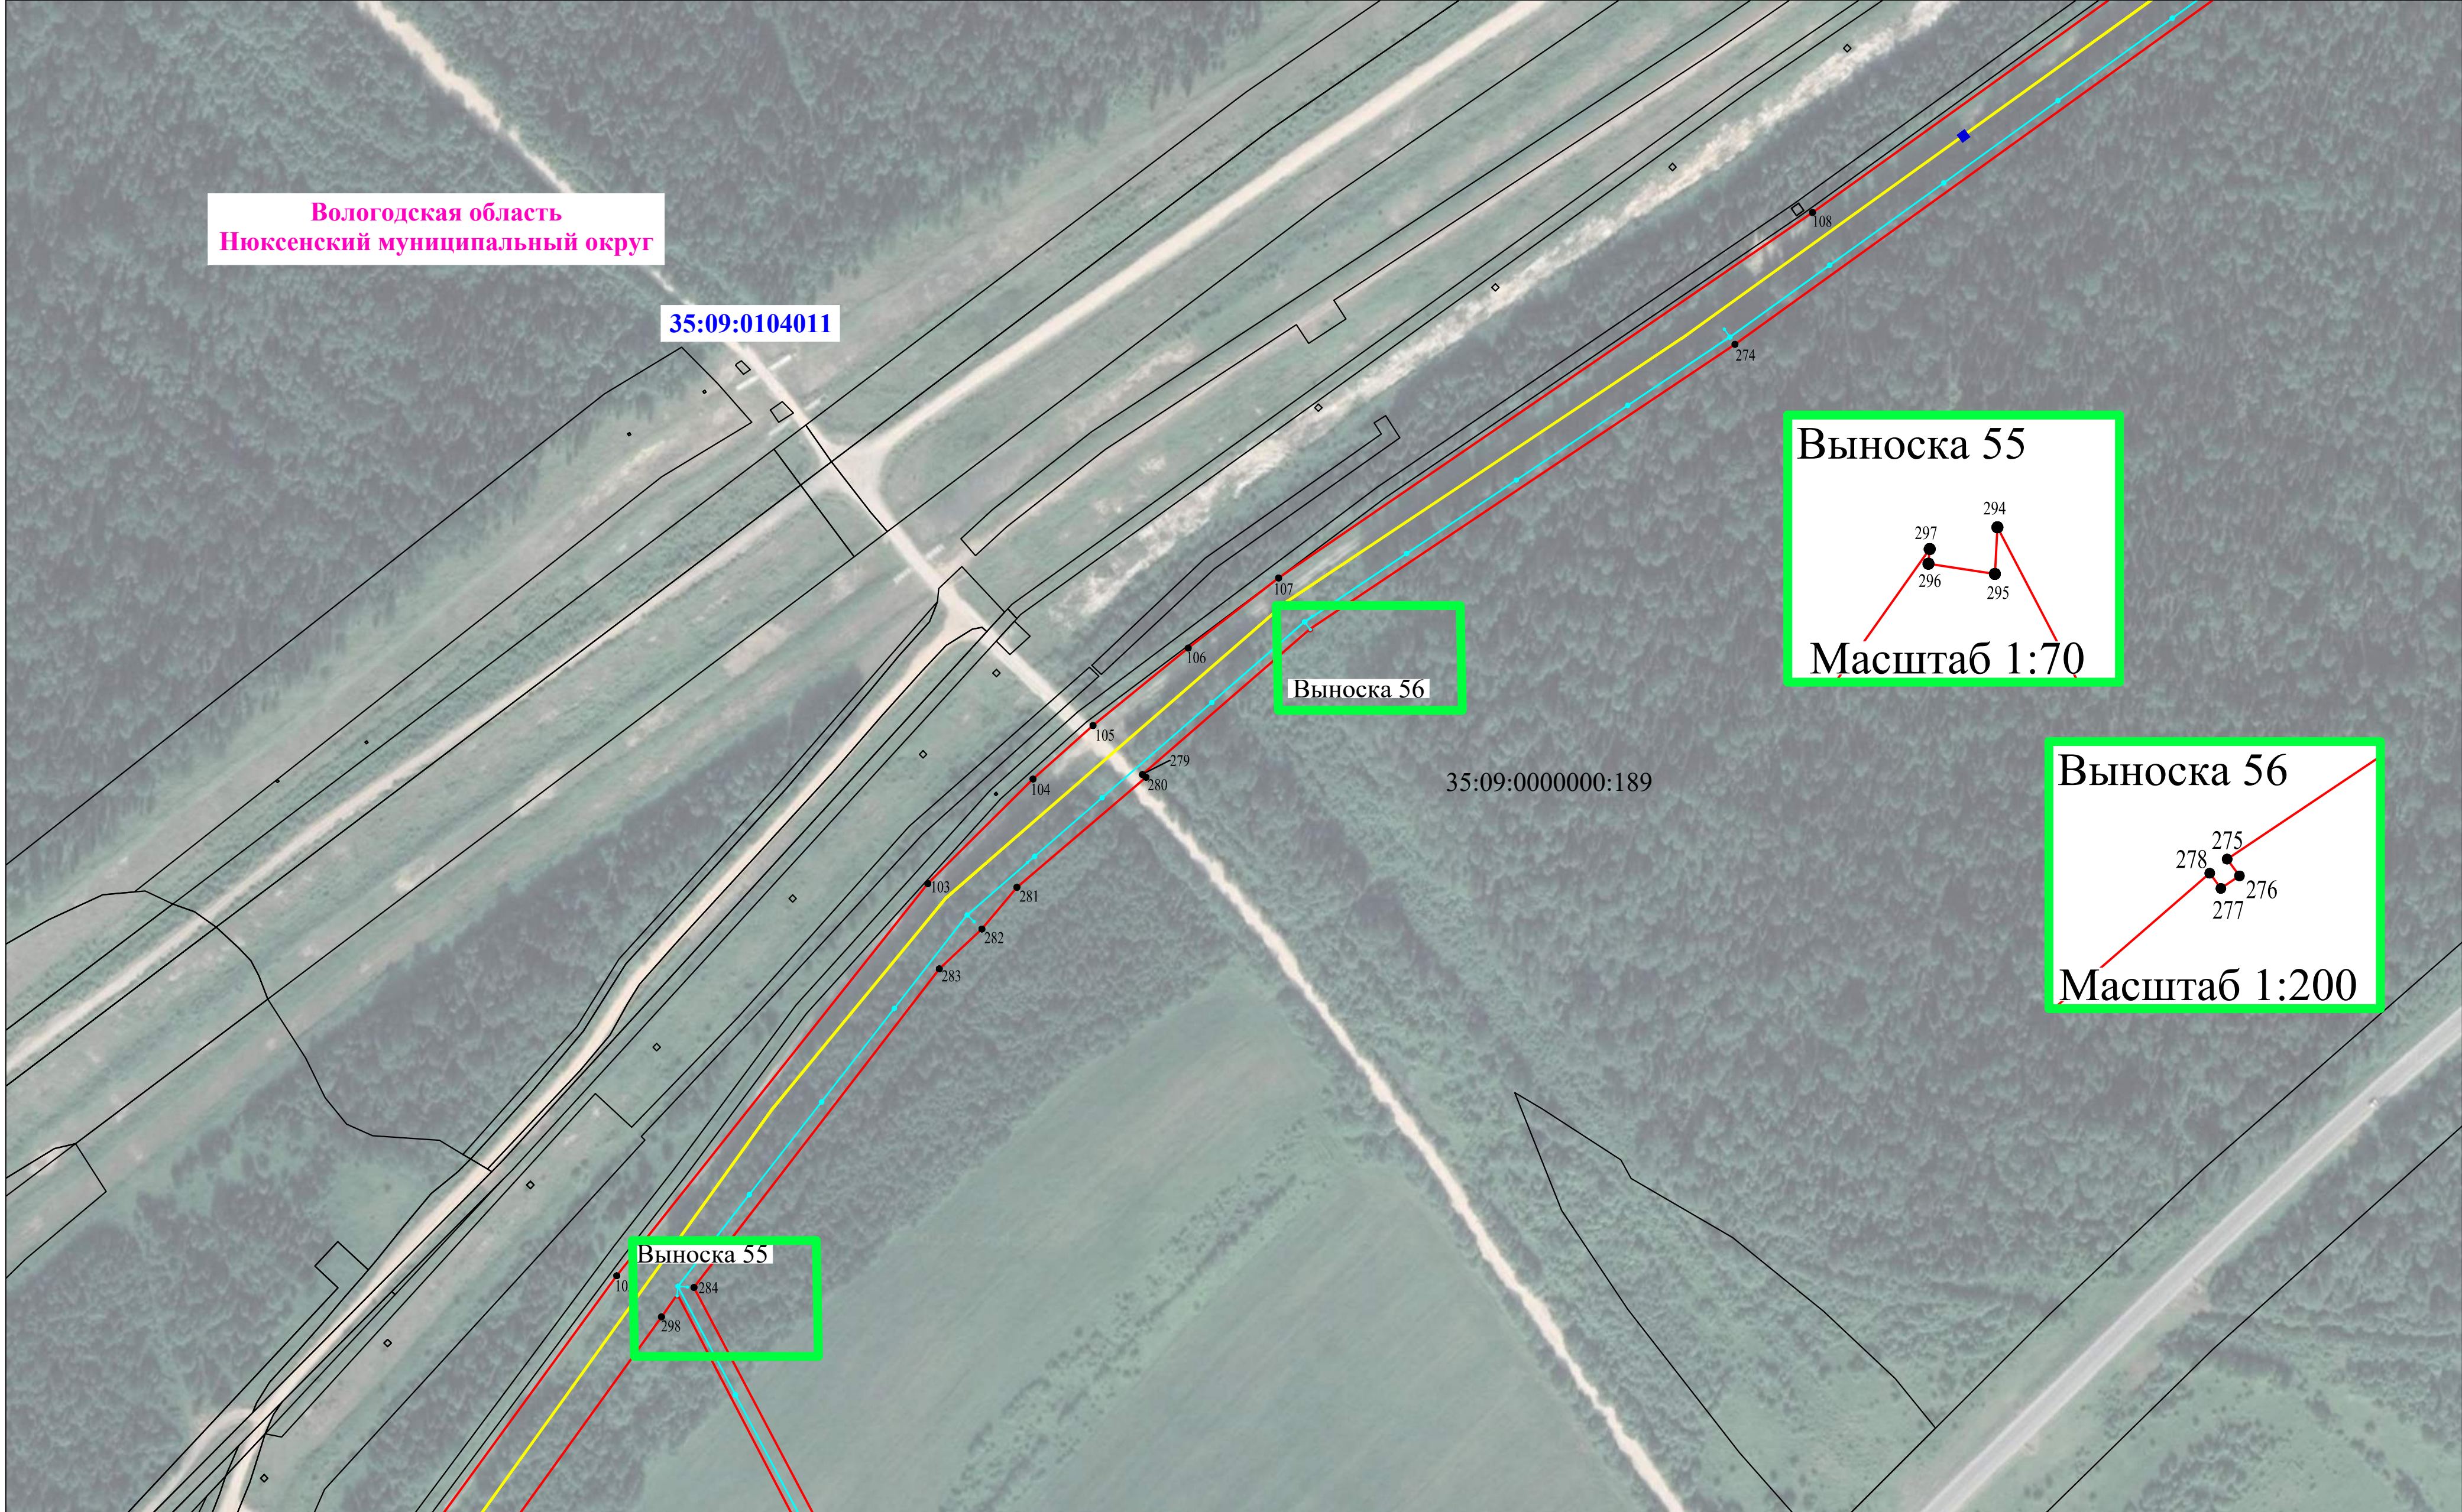


Раздел 4

Схема расположения границ публичного сервитута

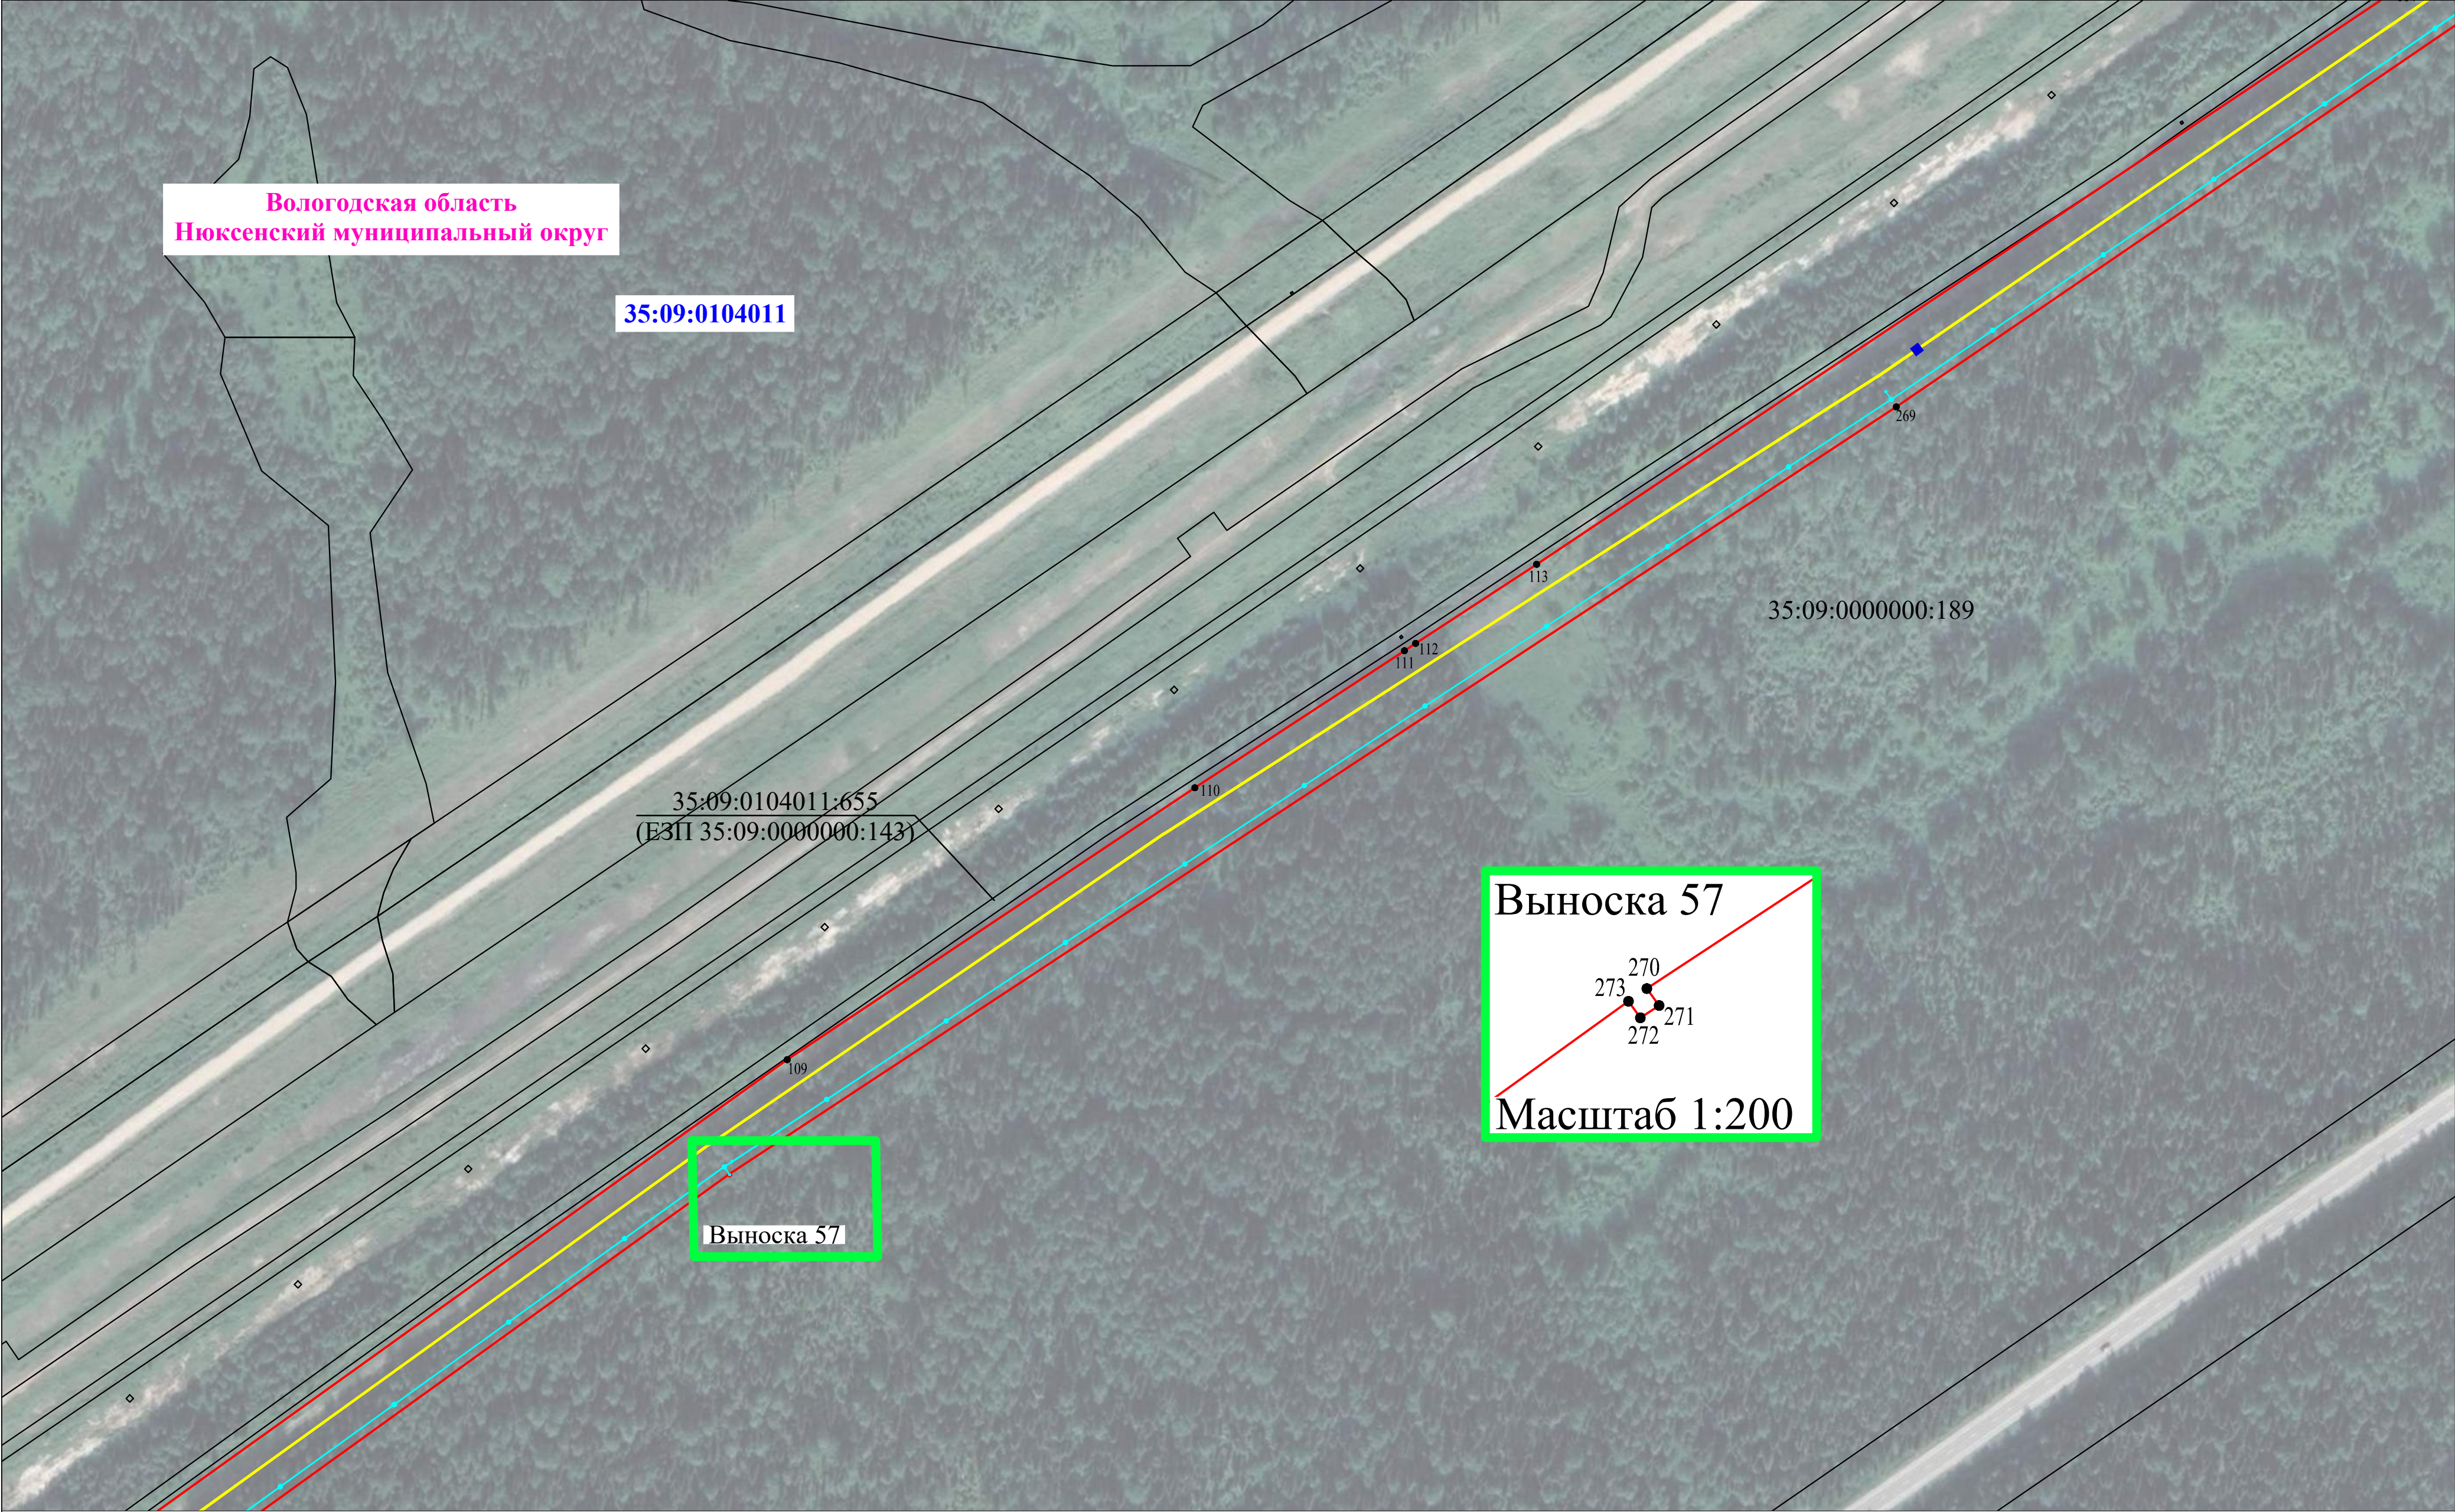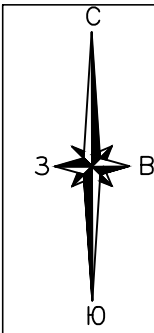


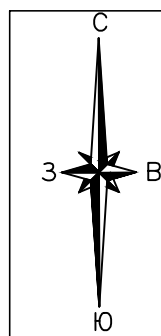

Раздел 4
Схема расположения границ публичного сервитута

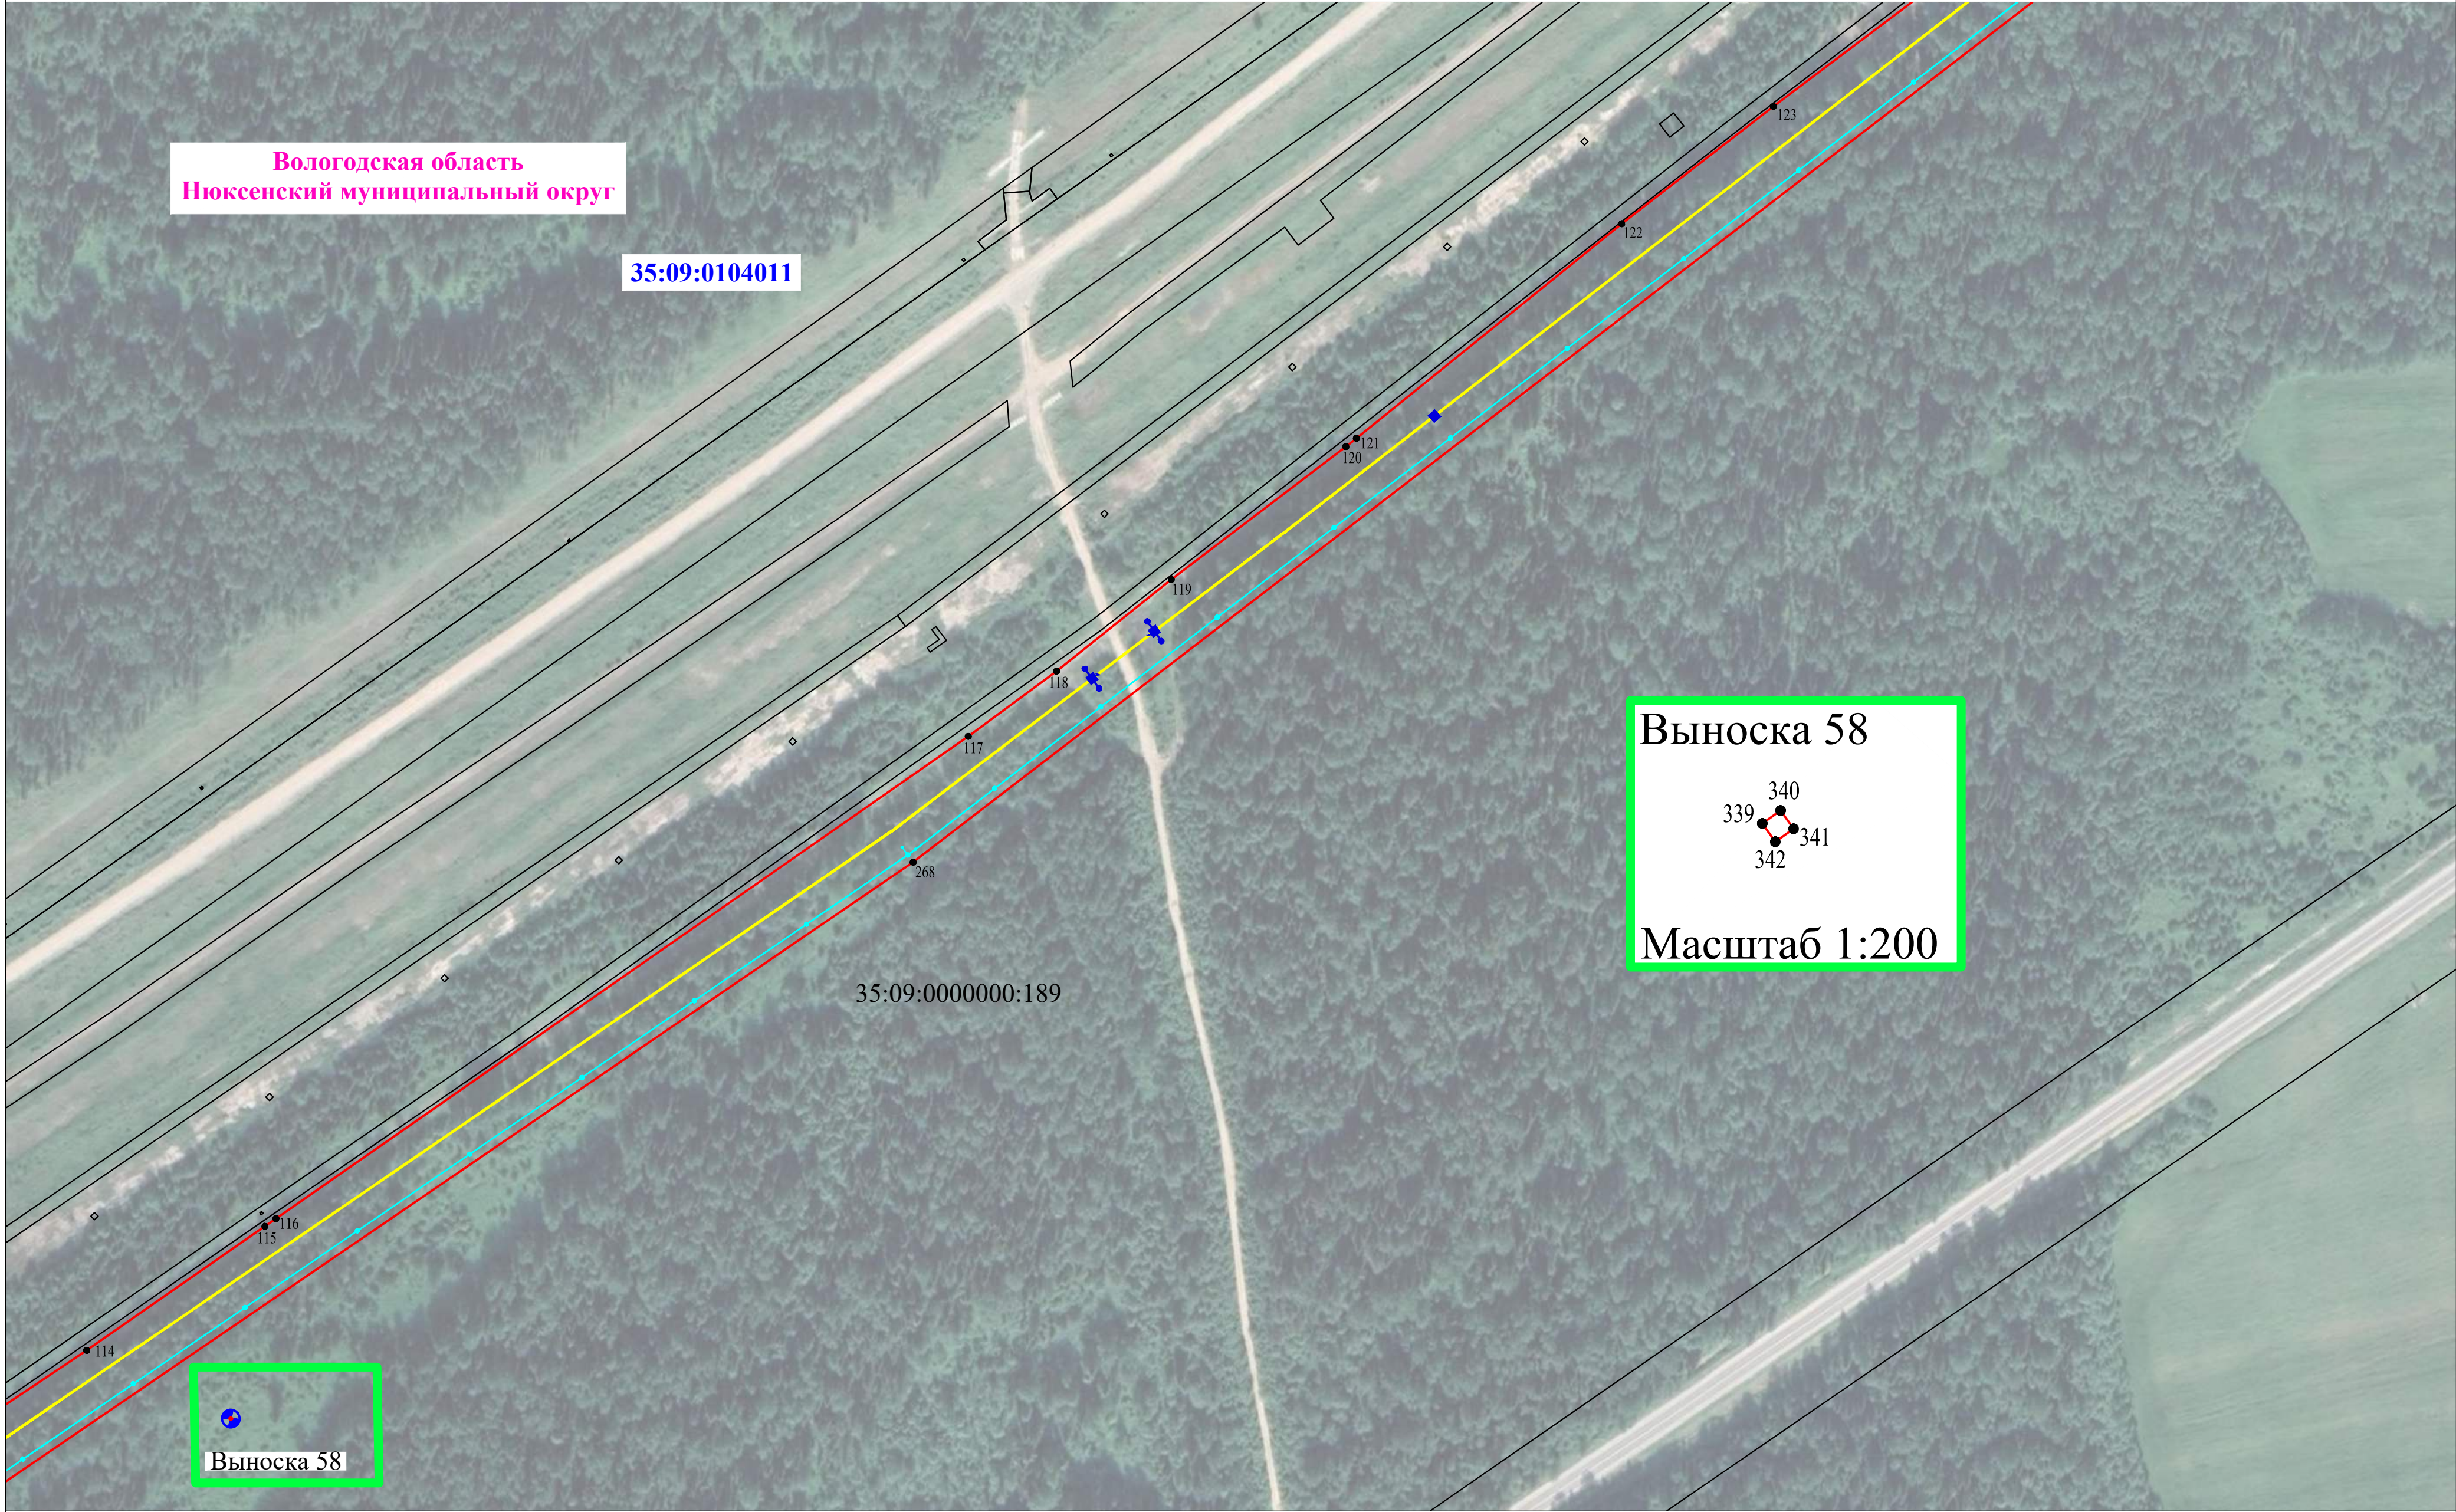

Используемые условные знаки и обозначения представлены на обзорной схеме

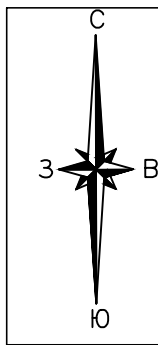


Раздел 4
Схема расположения границ публичного сервитута


Вологодская область
Нюксенский муниципальный округ

35:09:0104011


35:09:0104011:655
(ЕЗП 35:09:0000000:143)


35:09:0000000:189

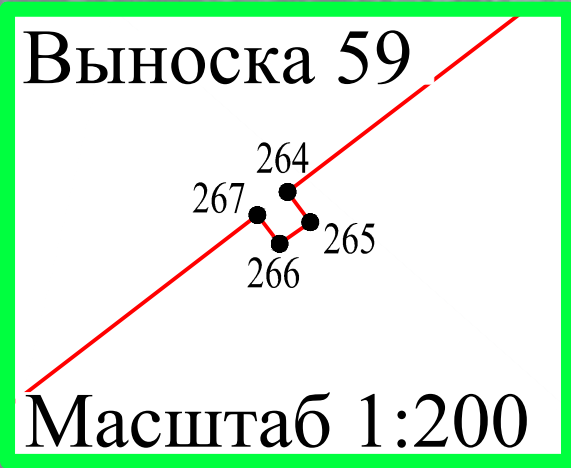

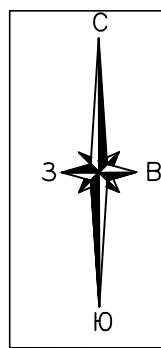


Раздел 4
Схема расположения границ публичного сервитута

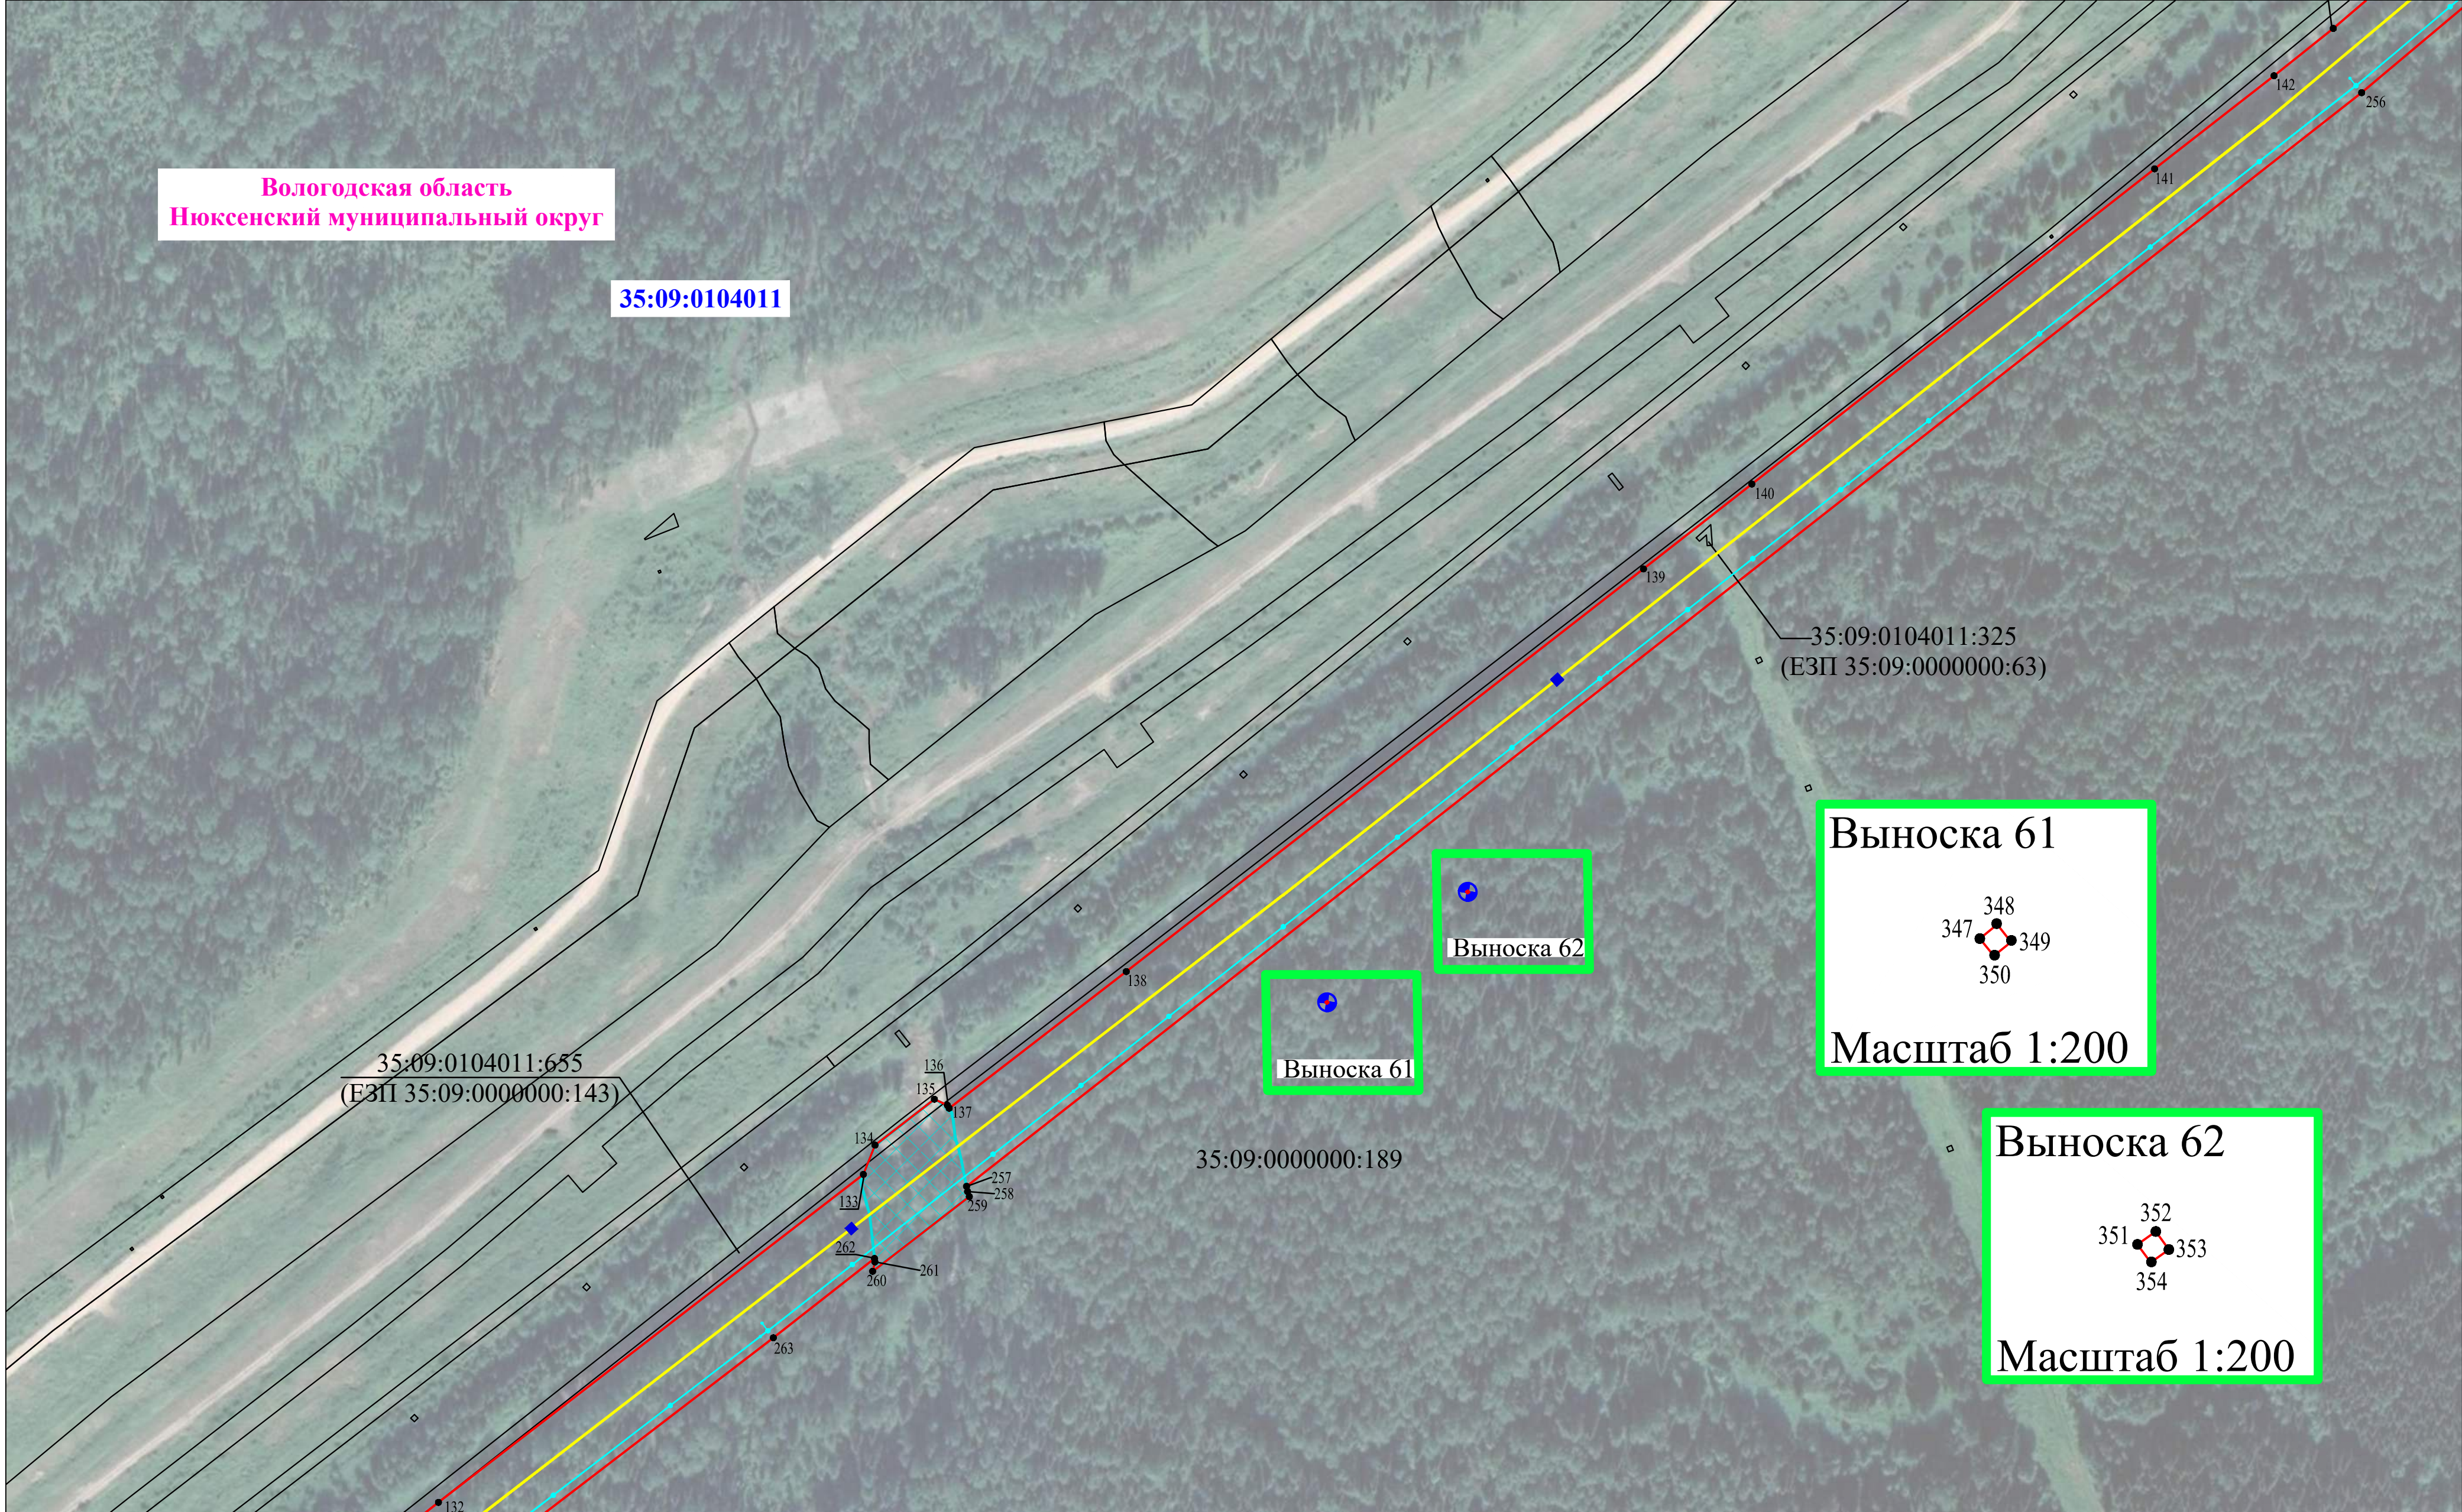

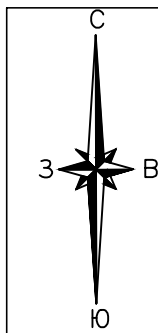


Раздел 4
Схема расположения границ публичного сервитута

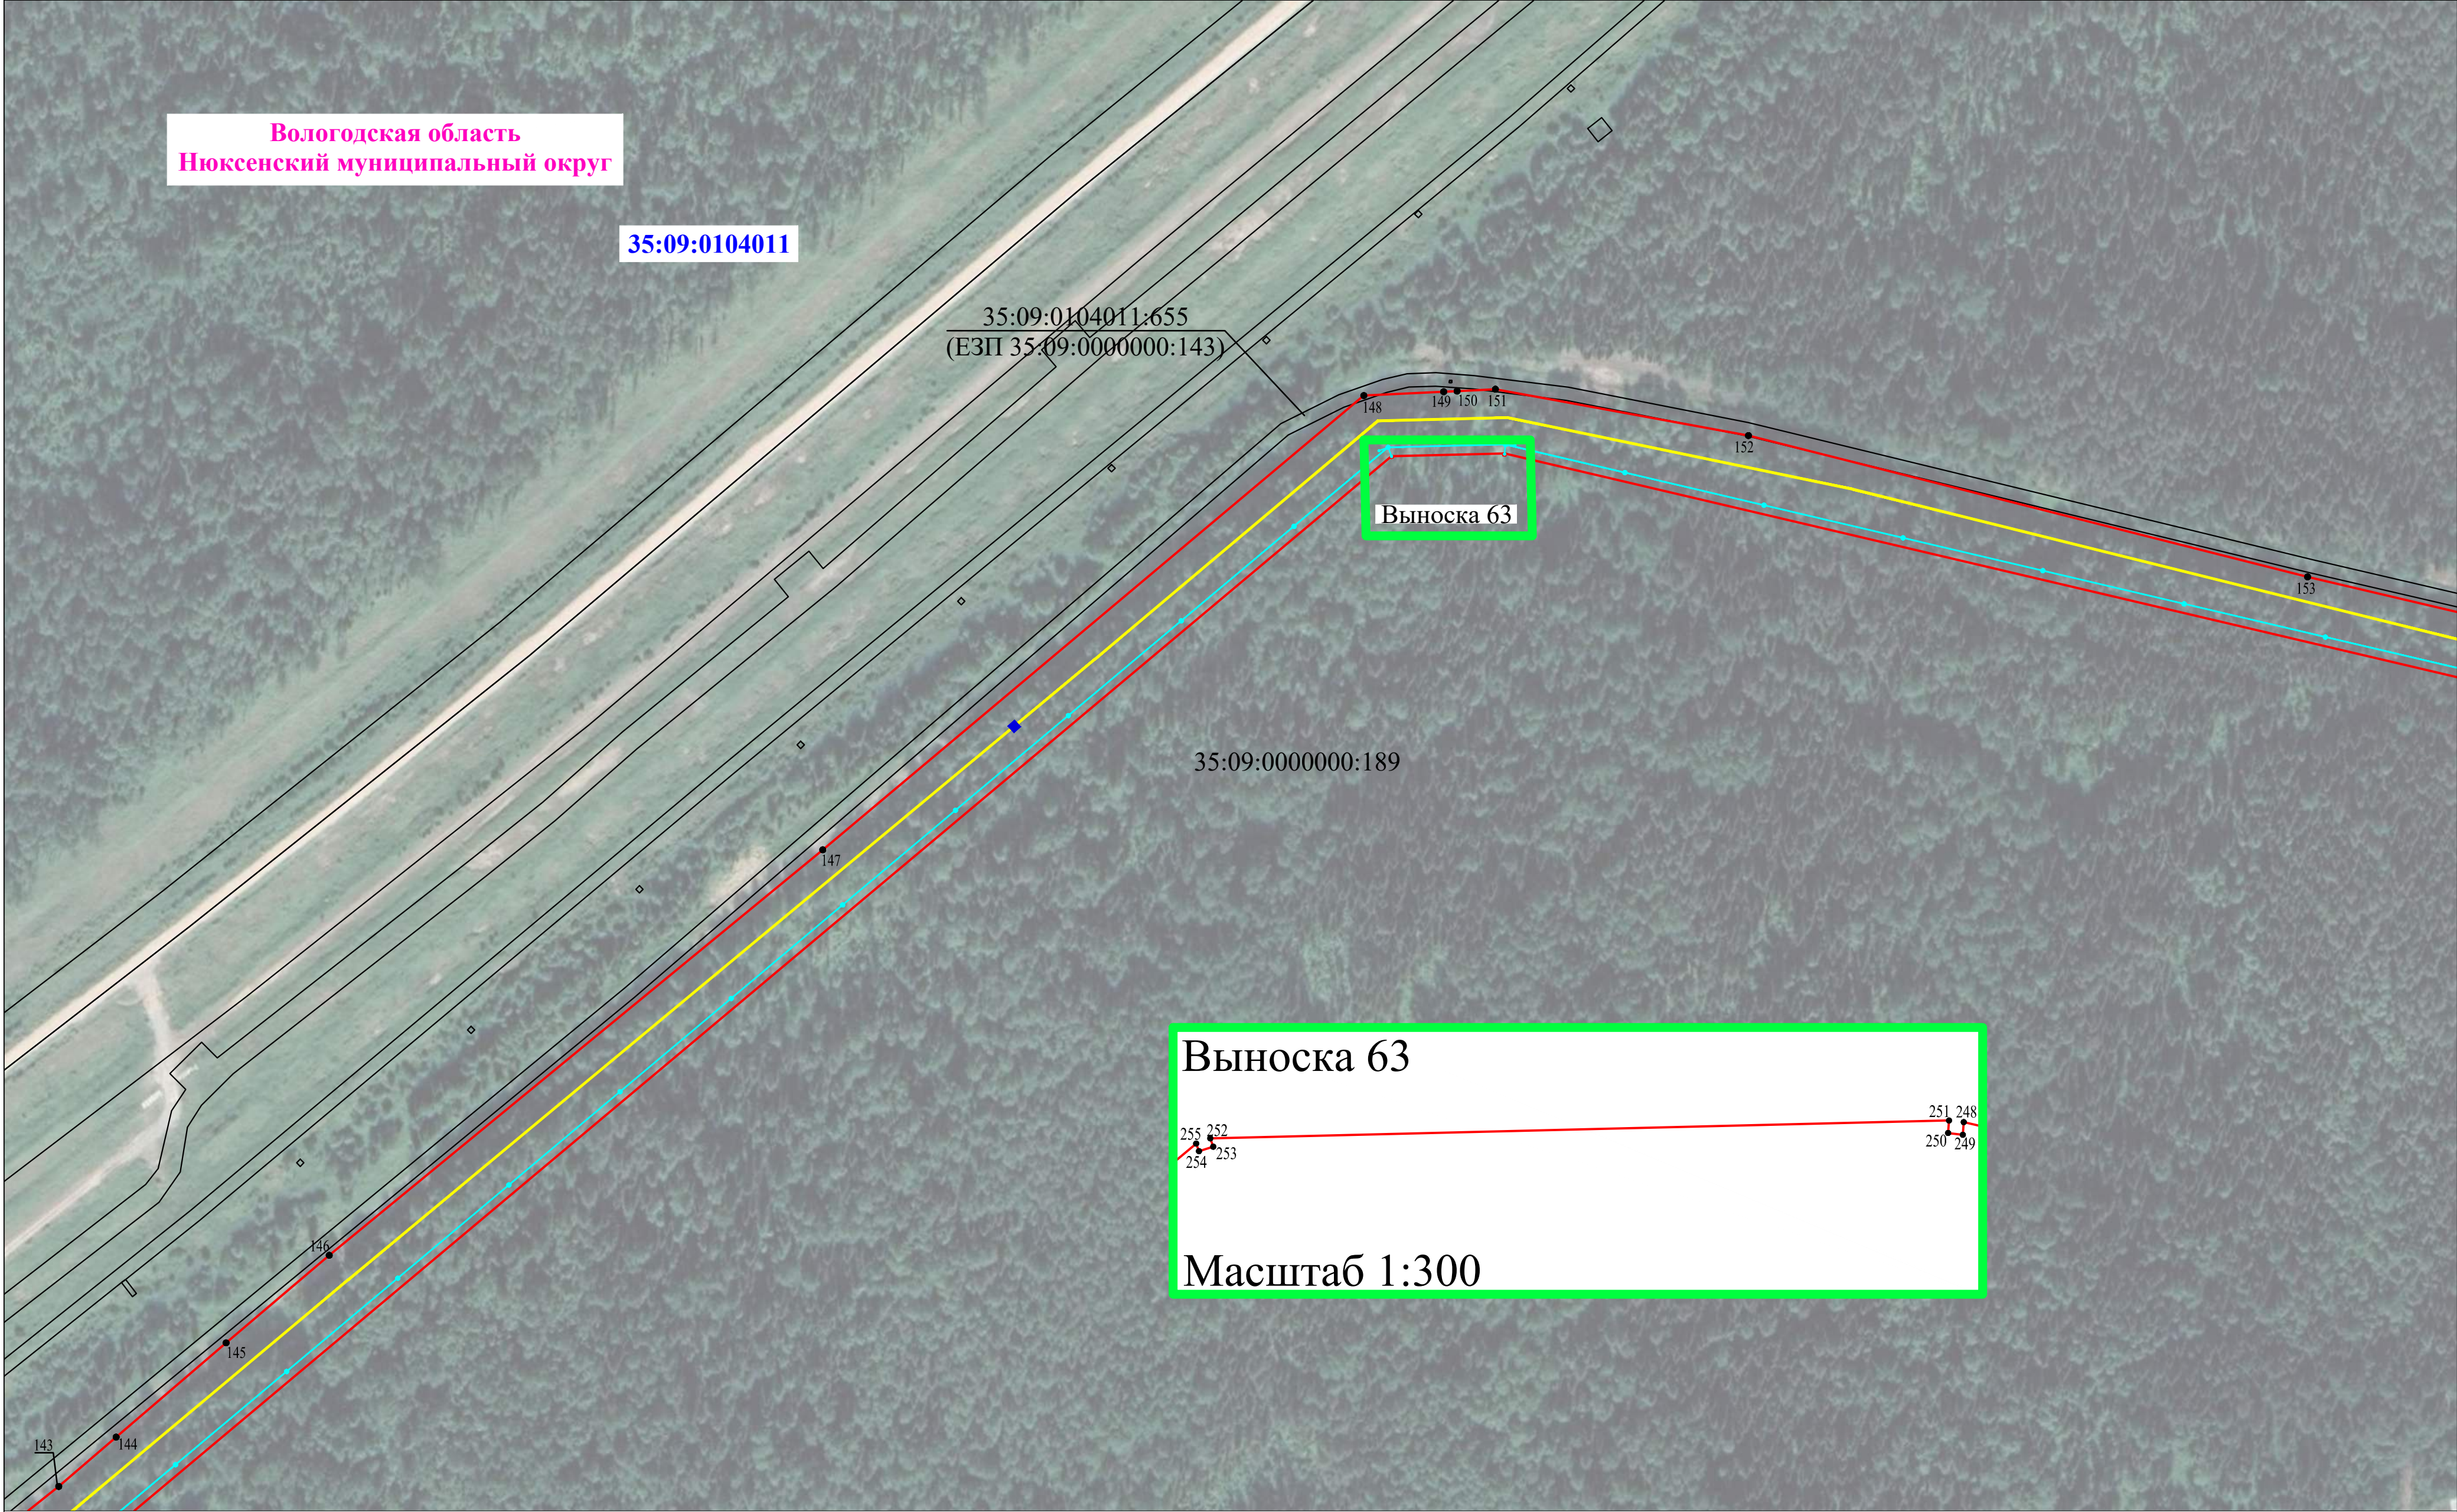

Используемые условные знаки и обозначения представлены на обзорной схеме

Раздел 4



Схема расположения границ публичного сервитута

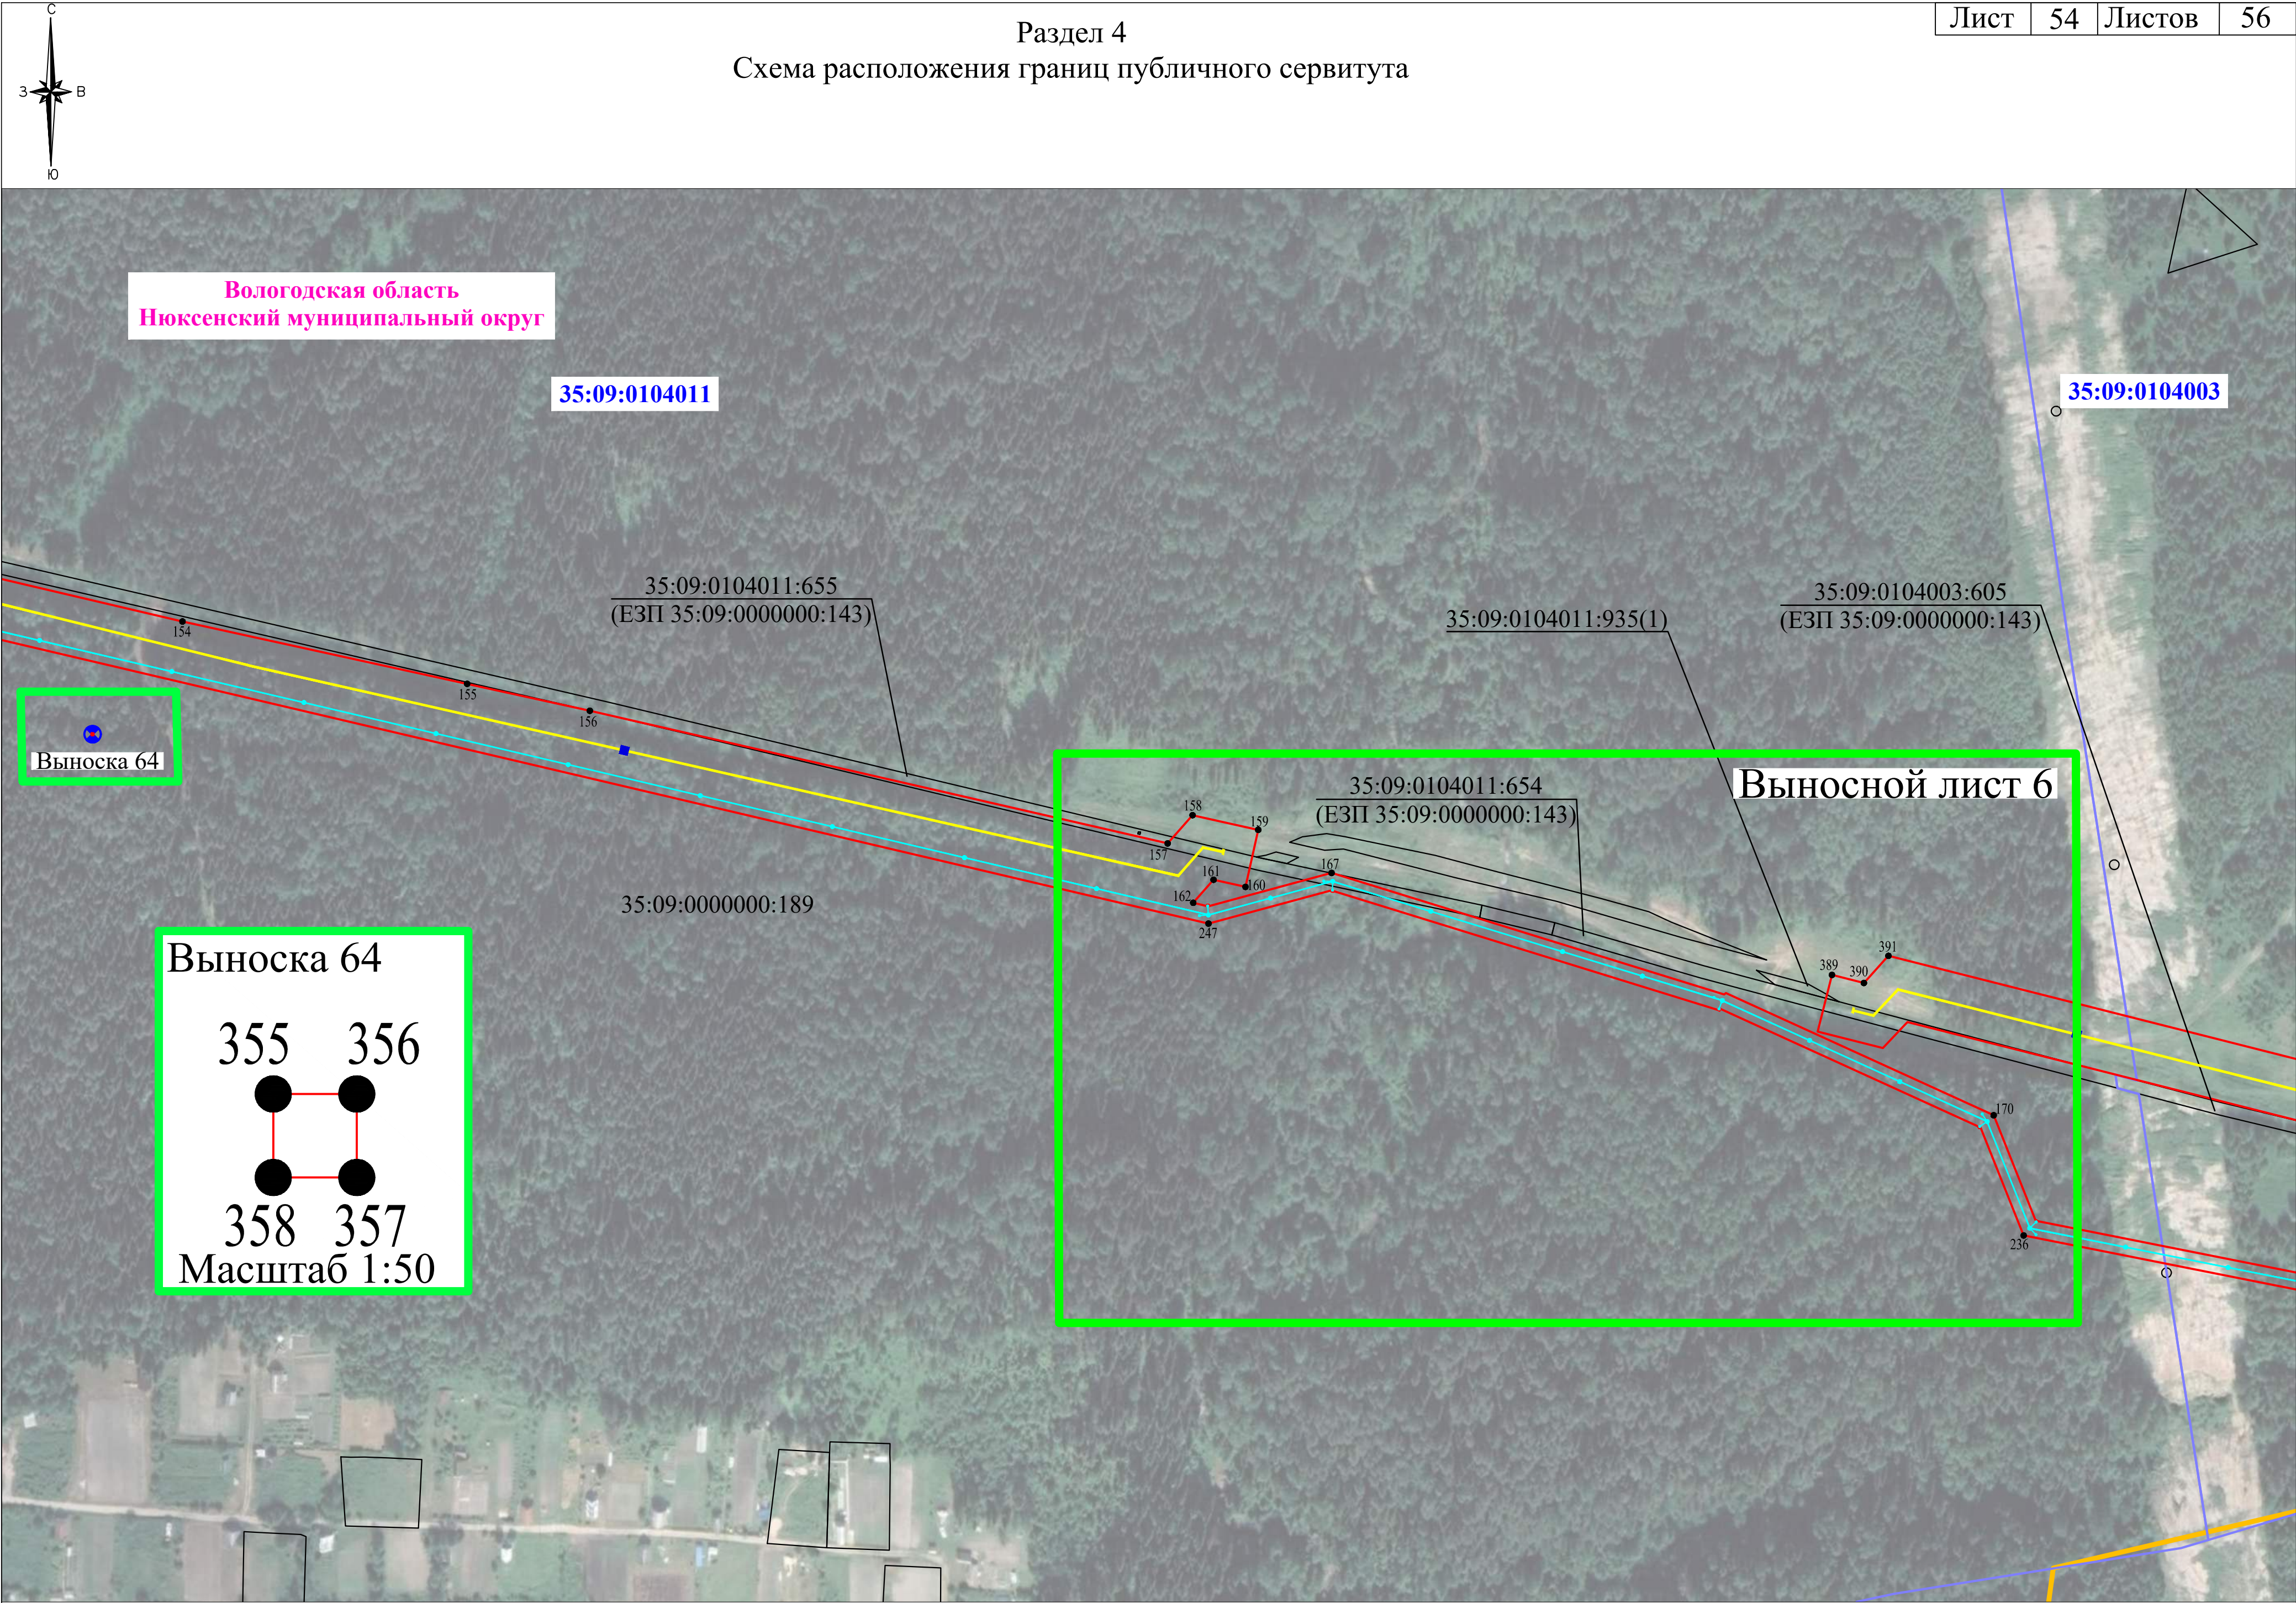




Раздел 4

Схема расположения границ публичного сервитута

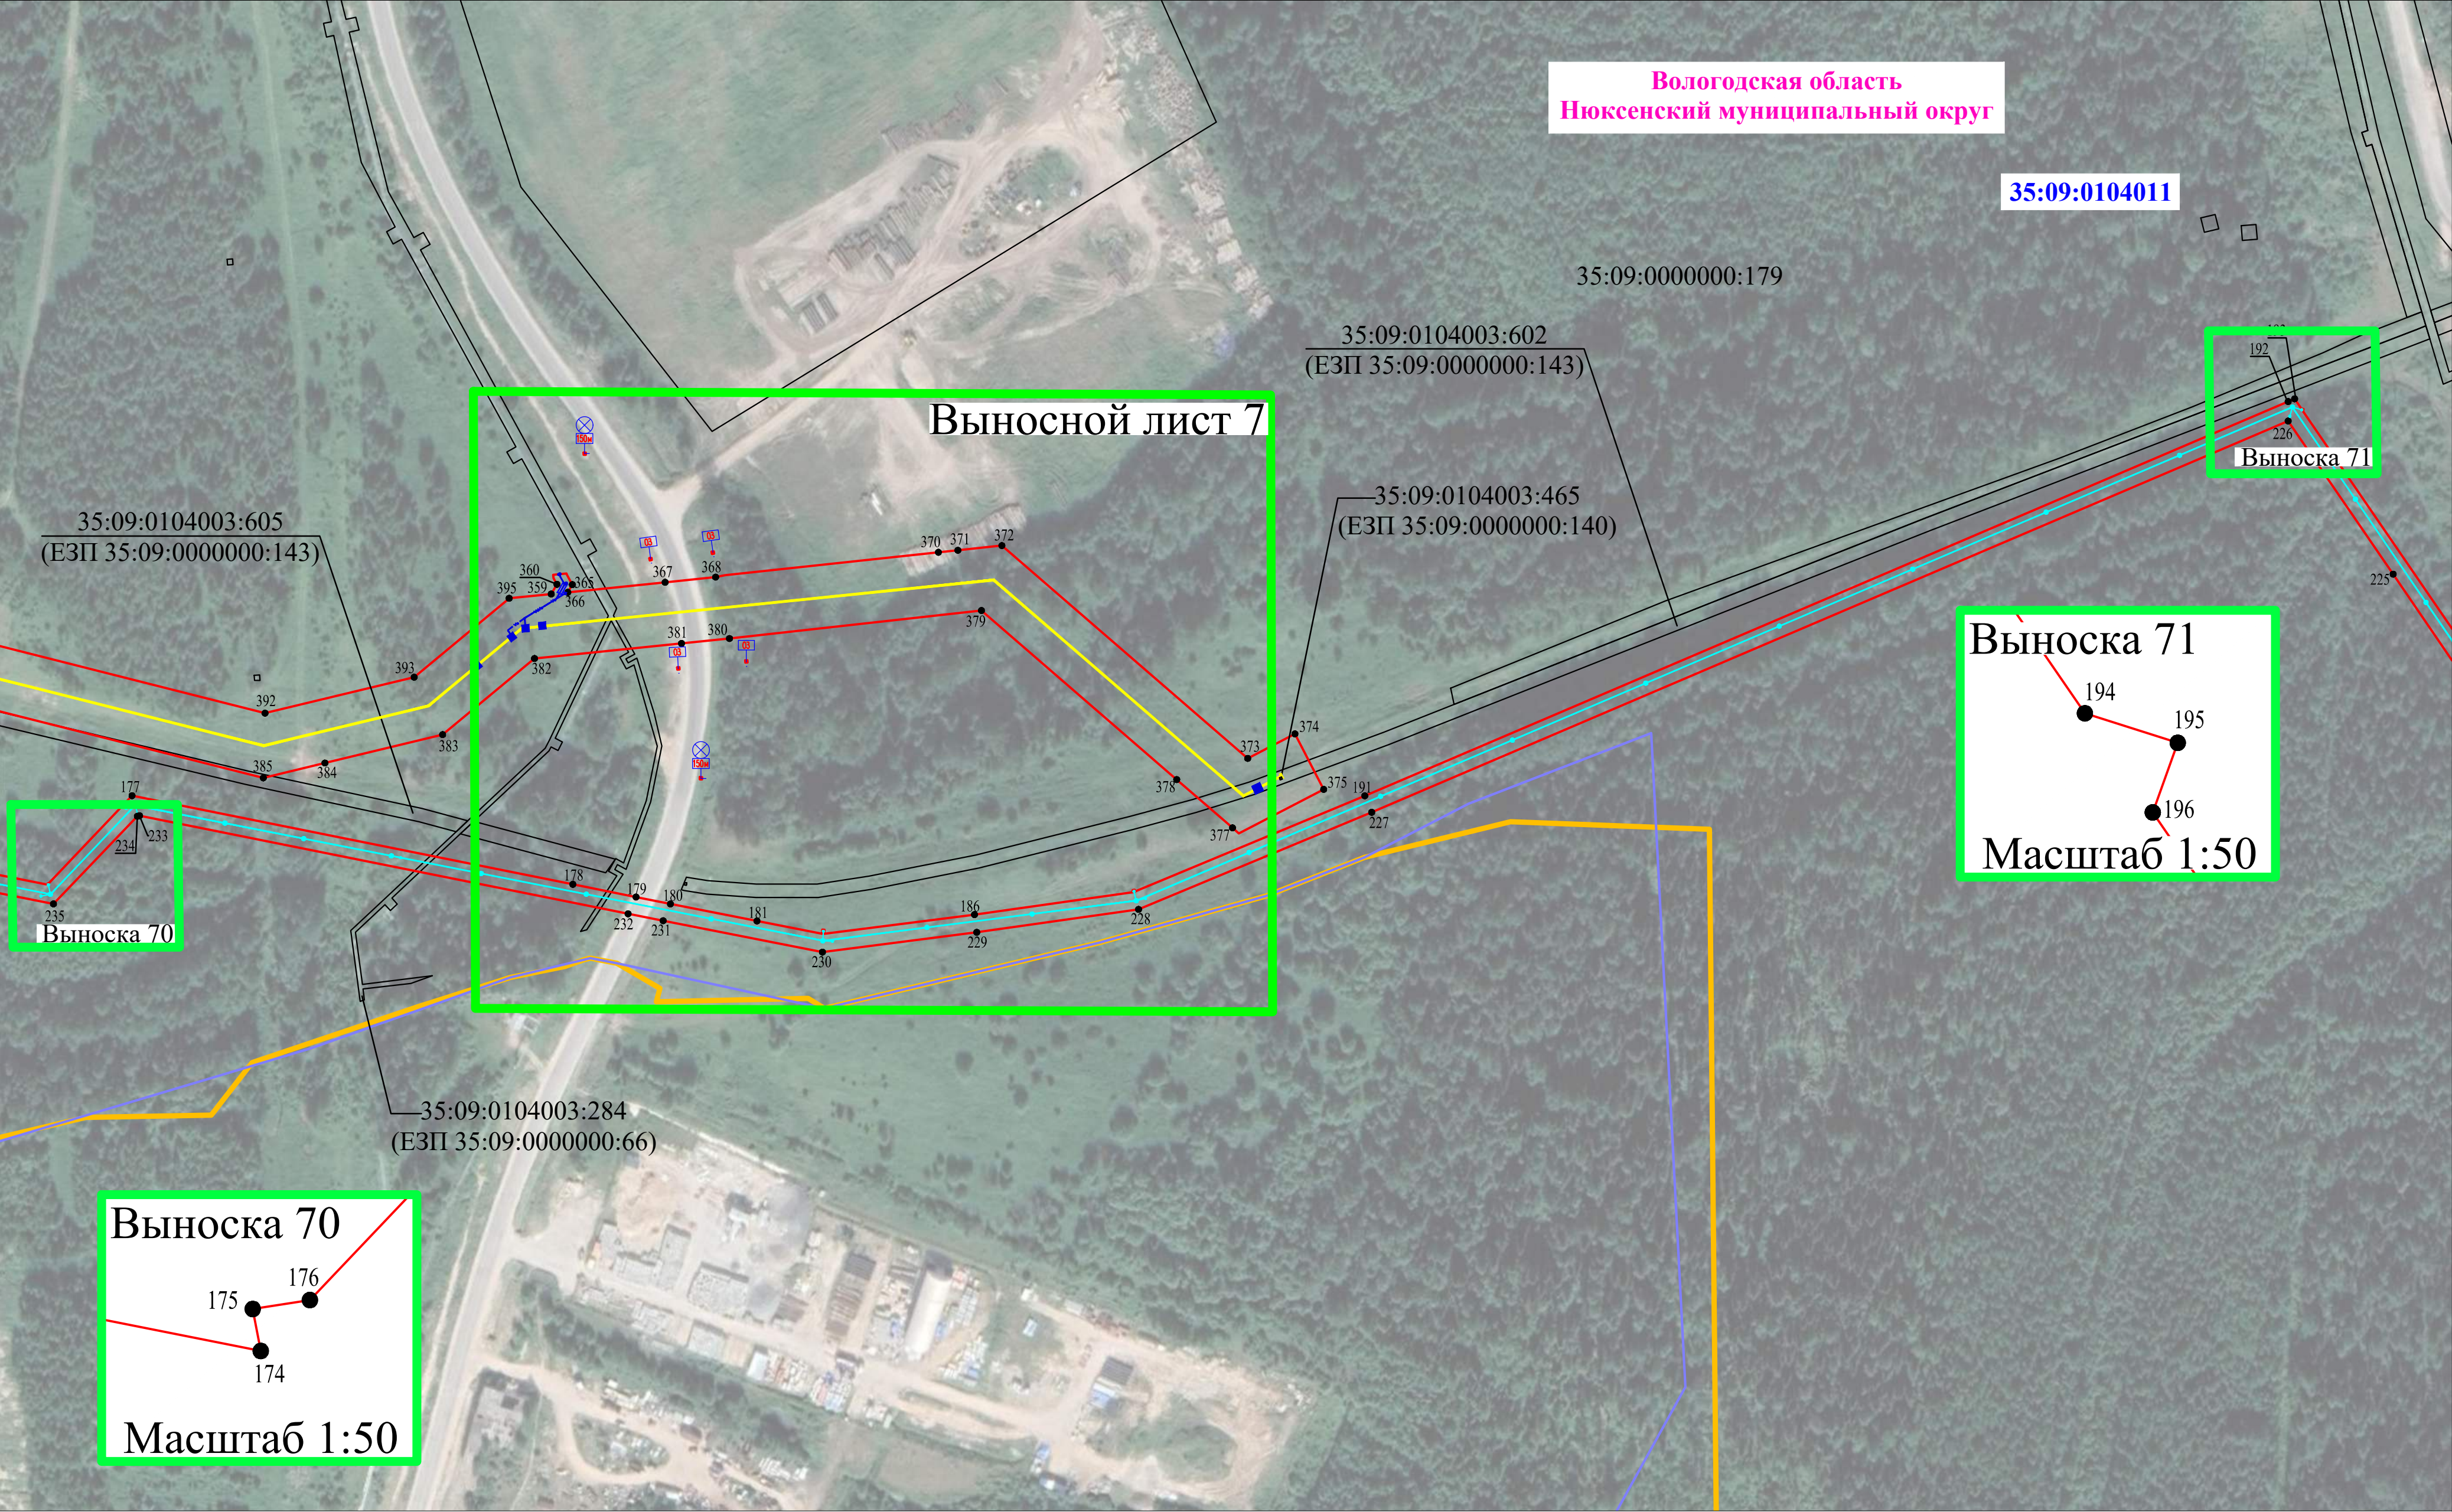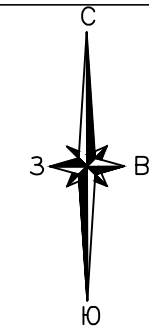

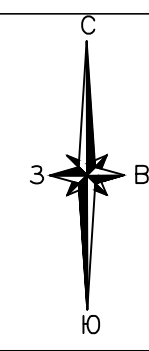

Раздел 4
Схема расположения границ публичного сервитута
Выносной лист 7

