

ГРАФИЧЕСКОЕ ОПИСАНИЕ

местоположения границ населенных пунктов, территориальных зон, особо охраняемых природных территорий, зон с особыми условиями использования территории

Публичный сервитут в отношении земельных участков в целях складирования строительных и иных материалов, размещения временных или вспомогательных сооружений (включая ограждения, бытовки, навесы) и (или) строительной техники, которые необходимы для обеспечения строительства, реконструкции, ремонта объектов транспортной инфраструктуры федерального значения «Магистральный нефтепровод «Ухта-Ярославль» (линейная часть). Замена трубы Ду 800 мм на участке 660-723 км.

(наименование объекта, местоположение границ которого описано (далее - объект))

Раздел 1

Сведения об объекте

№ п/п	Характеристики объекта	Описание характеристик
1	2	3
1.	Местоположение объекта	Вологодская область, м.о Тотемский
2.	Площадь объекта +/- величина погрешности определения площади (Р +/- Дельта Р)	152058 +/- 136 м ²
3.	Иные характеристики объекта	Публичный сервитут в отношении земельных участков в целях складирования строительных и иных материалов, размещения временных или вспомогательных сооружений (включая ограждения, бытовки, навесы) и (или) строительной техники, которые необходимы для обеспечения строительства, реконструкции, ремонта объектов транспортной инфраструктуры федерального значения «Магистральный нефтепровод «Ухта-Ярославль» (линейная часть). Замена трубы Ду 800 мм на участке 660-723 км. Реконструкция». Владелец публичного сервитута: Акционерное общество "Транснефть - Север", ИНН 1102016594, ОГРН 1021100730353, находящегося по адресу: 169300, Республика Коми, город Ухта, пр-кт А.И.Зерюнова, д. 2/1 , тел. + 7 (8216) 77-14-84. Адрес электронной почты: post@uht.transneft.ru. Срок установления публичного сервитута: 3 года 6 месяцев.

Раздел 2

Сведения о местоположении границ объекта

1. Система координат МСК-35, зона 3

2. Сведения о характерных точках границ объекта

Обозначение характерных точек границ	Координаты, м		Метод определения координат характерной точки	Средняя квадратическая погрешность положения характерной точки (Mt), м	Описание обозначения точки на местности (при наличии)
	X	Y			
1	2	3	4	5	6
1	457718.53	3344472.91	Аналитический метод	0.10	Закрепление отсутствует
2	457726.62	3344484.26	Аналитический метод	0.10	Закрепление отсутствует
3	457733.53	3344496.32	Аналитический метод	0.10	Закрепление отсутствует
4	457716.83	3344471.53	Аналитический метод	0.10	Закрепление отсутствует
5	457778.90	3344405.92	Аналитический метод	0.10	Закрепление отсутствует
6	457780.41	3344407.39	Аналитический метод	0.10	Закрепление отсутствует
1	457718.53	3344472.91	Аналитический метод	0.10	Закрепление отсутствует
7	457728.46	3344473.07	Аналитический метод	0.10	Закрепление отсутствует
8	457730.57	3344473.07	Аналитический метод	0.10	Закрепление отсутствует
9	457730.60	3344472.07	Аналитический метод	0.10	Закрепление отсутствует
10	457733.82	3344468.13	Аналитический метод	0.10	Закрепление отсутствует
11	457732.85	3344479.24	Аналитический метод	0.10	Закрепление отсутствует
7	457728.46	3344473.07	Аналитический метод	0.10	Закрепление отсутствует
12	457763.29	3344527.68	Аналитический метод	0.10	Закрепление отсутствует
13	457756.57	3344520.24	Аналитический метод	0.10	Закрепление отсутствует
14	457777.56	3344523.46	Аналитический метод	0.10	Закрепление отсутствует
15	457771.43	3344528.63	Аналитический метод	0.10	Закрепление отсутствует
16	457775.57	3344532.98	Аналитический метод	0.10	Закрепление отсутствует
17	457777.11	3344531.69	Аналитический метод	0.10	Закрепление отсутствует
18	457786.26	3344541.31	Аналитический метод	0.10	Закрепление отсутствует
19	457784.84	3344542.72	Аналитический метод	0.10	Закрепление отсутствует
20	457781.36	3344546.19	Аналитический метод	0.10	Закрепление отсутствует

2. Сведения о характерных точках границ объекта					
Обозначение характерных точек границ	Координаты, м		Метод определения координат характерной точки	Средняя квадратическая погрешность положения характерной точки (Mt), м	Описание обозначения точки на местности (при наличии)
	X	Y			
1	2	3	4	5	6
12	457763.29	3344527.68	Аналитический метод	0.10	Закрепление отсутствует
21	457828.25	3344588.50	Аналитический метод	0.10	Закрепление отсутствует
22	457806.35	3344585.04	Аналитический метод	0.10	Закрепление отсутствует
23	457759.45	3344540.57	Аналитический метод	0.10	Закрепление отсутствует
24	457753.88	3344531.57	Аналитический метод	0.10	Закрепление отсутствует
25	457750.46	3344525.64	Аналитический метод	0.10	Закрепление отсутствует
26	457775.65	3344551.74	Аналитический метод	0.10	Закрепление отсутствует
27	457810.91	3344585.05	Аналитический метод	0.10	Закрепление отсутствует
28	457834.23	3344587.63	Аналитический метод	0.10	Закрепление отсутствует
29	457846.66	3344600.05	Аналитический метод	0.10	Закрепление отсутствует
21	457828.25	3344588.50	Аналитический метод	0.10	Закрепление отсутствует
30	457787.18	3344551.70	Аналитический метод	0.10	Закрепление отсутствует
31	457788.38	3344550.50	Аналитический метод	0.10	Закрепление отсутствует
32	457819.88	3344577.05	Аналитический метод	0.10	Закрепление отсутствует
33	457814.00	3344577.32	Аналитический метод	0.10	Закрепление отсутствует
34	457811.88	3344575.32	Аналитический метод	0.10	Закрепление отсутствует
35	457812.42	3344574.33	Аналитический метод	0.10	Закрепление отсутствует
36	457811.55	3344573.82	Аналитический метод	0.10	Закрепление отсутствует
37	457811.12	3344574.60	Аналитический метод	0.10	Закрепление отсутствует
30	457787.18	3344551.70	Аналитический метод	0.10	Закрепление отсутствует
38	459230.99	3346052.91	Аналитический метод	0.10	Закрепление отсутствует
39	459006.07	3346089.65	Аналитический метод	0.10	Закрепление отсутствует
40	458998.79	3346076.43	Аналитический метод	0.10	Закрепление отсутствует
41	458527.27	3345465.64	Аналитический метод	0.10	Закрепление отсутствует
42	458504.52	3345289.85	Аналитический метод	0.10	Закрепление отсутствует

2. Сведения о характерных точках границ объекта					
Обозначение характерных точек границ	Координаты, м		Метод определения координат характерной точки	Средняя квадратическая погрешность положения характерной точки (Mt), м	Описание обозначения точки на местности (при наличии)
	X	Y			
1	2	3	4	5	6
43	458488.89	3345264.17	Аналитический метод	0.10	Закрепление отсутствует
44	458148.71	3344913.92	Аналитический метод	0.10	Закрепление отсутствует
45	458130.72	3344892.53	Аналитический метод	0.10	Закрепление отсутствует
46	458504.40	3345277.66	Аналитический метод	0.10	Закрепление отсутствует
47	458528.15	3345465.18	Аналитический метод	0.10	Закрепление отсутствует
48	459010.25	3346087.39	Аналитический метод	0.10	Закрепление отсутствует
49	459242.02	3346049.10	Аналитический метод	0.10	Закрепление отсутствует
50	459403.63	3346221.28	Аналитический метод	0.10	Закрепление отсутствует
51	459392.62	3346212.48	Аналитический метод	0.10	Закрепление отсутствует
52	459245.36	3346055.80	Аналитический метод	0.10	Закрепление отсутствует
38	459230.99	3346052.91	Аналитический метод	0.10	Закрепление отсутствует
53	459473.55	3346301.69	Аналитический метод	0.10	Закрепление отсутствует
54	459458.51	3346279.67	Аналитический метод	0.10	Закрепление отсутствует
55	459475.89	3346299.18	Аналитический метод	0.10	Закрепление отсутствует
56	459489.53	3346315.88	Аналитический метод	0.10	Закрепление отсутствует
53	459473.55	3346301.69	Аналитический метод	0.10	Закрепление отсутствует
57	459588.25	3346455.27	Аналитический метод	0.10	Закрепление отсутствует
58	459578.56	3346435.71	Аналитический метод	0.10	Закрепление отсутствует
59	459553.47	3346402.90	Аналитический метод	0.10	Закрепление отсутствует
60	459604.60	3346467.20	Аналитический метод	0.10	Закрепление отсутствует
61	459629.28	3346487.13	Аналитический метод	0.10	Закрепление отсутствует
62	459618.39	3346480.71	Аналитический метод	0.10	Закрепление отсутствует
63	459603.65	3346468.52	Аналитический метод	0.10	Закрепление отсутствует
57	459588.25	3346455.27	Аналитический метод	0.10	Закрепление отсутствует
64	459610.75	3346461.91	Аналитический метод	0.10	Закрепление отсутствует

2. Сведения о характерных точках границ объекта					
Обозначение характерных точек границ	Координаты, м		Метод определения координат характерной точки	Средняя квадратическая погрешность положения характерной точки (Mt), м	Описание обозначения точки на местности (при наличии)
	X	Y			
1	2	3	4	5	6
65	459612.52	3346460.28	Аналитический метод	0.10	Закрепление отсутствует
66	459611.87	3346459.53	Аналитический метод	0.10	Закрепление отсутствует
67	459610.06	3346461.17	Аналитический метод	0.10	Закрепление отсутствует
68	459600.74	3346448.32	Аналитический метод	0.10	Закрепление отсутствует
69	459613.66	3346458.55	Аналитический метод	0.10	Закрепление отсутствует
70	459626.47	3346474.42	Аналитический метод	0.10	Закрепление отсутствует
64	459610.75	3346461.91	Аналитический метод	0.10	Закрепление отсутствует
71	459655.73	3346509.02	Аналитический метод	0.10	Закрепление отсутствует
72	459670.69	3346521.99	Аналитический метод	0.10	Закрепление отсутствует
73	459677.95	3346528.75	Аналитический метод	0.10	Закрепление отсутствует
74	459669.86	3346523.28	Аналитический метод	0.10	Закрепление отсутствует
71	459655.73	3346509.02	Аналитический метод	0.10	Закрепление отсутствует
75	459773.83	3346606.76	Аналитический метод	0.10	Закрепление отсутствует
76	459926.65	3346749.59	Аналитический метод	0.10	Закрепление отсутствует
77	460215.04	3347042.17	Аналитический метод	0.10	Закрепление отсутствует
78	459926.00	3346750.00	Аналитический метод	0.10	Закрепление отсутствует
79	459767.98	3346601.30	Аналитический метод	0.10	Закрепление отсутствует
80	459784.46	3346583.66	Аналитический метод	0.10	Закрепление отсутствует
81	459790.31	3346589.12	Аналитический метод	0.10	Закрепление отсутствует
75	459773.83	3346606.76	Аналитический метод	0.10	Закрепление отсутствует
82	459918.33	3346758.25	Аналитический метод	0.10	Закрепление отсутствует
83	459906.08	3346741.31	Аналитический метод	0.10	Закрепление отсутствует
84	459920.46	3346755.77	Аналитический метод	0.10	Закрепление отсутствует
85	459934.88	3346769.34	Аналитический метод	0.10	Закрепление отсутствует
82	459918.33	3346758.25	Аналитический метод	0.10	Закрепление отсутствует

2. Сведения о характерных точках границ объекта					
Обозначение характерных точек границ	Координаты, м		Метод определения координат характерной точки	Средняя квадратическая погрешность положения характерной точки (Mt), м	Описание обозначения точки на местности (при наличии)
	X	Y			
1	2	3	4	5	6
86	460059.76	3346905.55	Аналитический метод	0.10	Закрепление отсутствует
87	460050.09	3346889.06	Аналитический метод	0.10	Закрепление отсутствует
88	459997.99	3346836.21	Аналитический метод	0.10	Закрепление отсутствует
89	459986.37	3346821.57	Аналитический метод	0.10	Закрепление отсутствует
90	460149.32	3346986.88	Аналитический метод	0.10	Закрепление отсутствует
91	460129.99	3346970.13	Аналитический метод	0.10	Закрепление отсутствует
92	460082.80	3346922.25	Аналитический метод	0.10	Закрепление отсутствует
86	460059.76	3346905.55	Аналитический метод	0.10	Закрепление отсутствует
93	460253.50	3347043.21	Аналитический метод	0.10	Закрепление отсутствует
94	460240.16	3347028.66	Аналитический метод	0.10	Закрепление отсутствует
95	460220.47	3347046.73	Аналитический метод	0.10	Закрепление отсутствует
77	460215.04	3347042.17	Аналитический метод	0.10	Закрепление отсутствует
96	460236.10	3347024.23	Аналитический метод	0.10	Закрепление отсутствует
97	460286.24	3347054.63	Аналитический метод	0.10	Закрепление отсутствует
98	460290.36	3347058.90	Аналитический метод	0.10	Закрепление отсутствует
99	460282.71	3347075.06	Аналитический метод	0.10	Закрепление отсутствует
93	460253.50	3347043.21	Аналитический метод	0.10	Закрепление отсутствует
100	460246.25	3347086.27	Аналитический метод	0.10	Закрепление отсутствует
101	460149.33	3346986.89	Аналитический метод	0.10	Закрепление отсутствует
102	460216.00	3347053.12	Аналитический метод	0.10	Закрепление отсутствует
103	460215.20	3347053.84	Аналитический метод	0.10	Закрепление отсутствует
104	460215.86	3347054.60	Аналитический метод	0.10	Закрепление отсутствует
105	460216.71	3347053.85	Аналитический метод	0.10	Закрепление отсутствует
106	460899.88	3347751.09	Аналитический метод	0.10	Закрепление отсутствует
107	460899.15	3347751.73	Аналитический метод	0.10	Закрепление отсутствует

2. Сведения о характерных точках границ объекта					
Обозначение характерных точек границ	Координаты, м		Метод определения координат характерной точки	Средняя квадратическая погрешность положения характерной точки (Mt), м	Описание обозначения точки на местности (при наличии)
	X	Y			
1	2	3	4	5	6
108	460899.82	3347752.48	Аналитический метод	0.10	Закрепление отсутствует
109	460900.54	3347751.85	Аналитический метод	0.10	Закрепление отсутствует
110	460935.94	3347797.02	Аналитический метод	0.10	Закрепление отсутствует
111	460935.11	3347797.44	Аналитический метод	0.10	Закрепление отсутствует
112	460935.51	3347798.36	Аналитический метод	0.10	Закрепление отсутствует
113	460936.41	3347797.92	Аналитический метод	0.10	Закрепление отсутствует
114	460979.38	3347924.97	Аналитический метод	0.10	Закрепление отсутствует
115	461278.80	3348636.92	Аналитический метод	0.10	Закрепление отсутствует
116	461277.88	3348637.25	Аналитический метод	0.10	Закрепление отсутствует
117	461278.28	3348638.17	Аналитический метод	0.10	Закрепление отсутствует
118	461279.16	3348637.85	Аналитический метод	0.10	Закрепление отсутствует
119	461287.47	3348662.18	Аналитический метод	0.10	Закрепление отсутствует
120	461286.16	3348659.37	Аналитический метод	0.10	Закрепление отсутствует
121	461252.70	3348673.45	Аналитический метод	0.10	Закрепление отсутствует
122	461250.37	3348667.92	Аналитический метод	0.10	Закрепление отсутствует
123	461283.64	3348653.92	Аналитический метод	0.10	Закрепление отсутствует
124	461273.51	3348632.05	Аналитический метод	0.10	Закрепление отсутствует
125	461242.95	3348559.39	Аналитический метод	0.10	Закрепление отсутствует
126	461234.63	3348534.46	Аналитический метод	0.10	Закрепление отсутствует
127	461192.38	3348433.99	Аналитический метод	0.10	Закрепление отсутствует
128	461159.52	3348447.80	Аналитический метод	0.10	Закрепление отсутствует
129	461157.19	3348442.26	Аналитический метод	0.10	Закрепление отсутствует
130	461190.04	3348428.45	Аналитический метод	0.10	Закрепление отсутствует
131	461157.48	3348351.02	Аналитический метод	0.10	Закрепление отсутствует
132	461125.16	3348364.60	Аналитический метод	0.10	Закрепление отсутствует

2. Сведения о характерных точках границ объекта					
Обозначение характерных точек границ	Координаты, м		Метод определения координат характерной точки	Средняя квадратическая погрешность положения характерной точки (Mt), м	Описание обозначения точки на местности (при наличии)
	X	Y			
1	2	3	4	5	6
133	461122.84	3348359.07	Аналитический метод	0.10	Закрепление отсутствует
134	461155.16	3348345.49	Аналитический метод	0.10	Закрепление отсутствует
135	461111.42	3348241.49	Аналитический метод	0.10	Закрепление отсутствует
136	461099.53	3348218.40	Аналитический метод	0.10	Закрепление отсутствует
137	461081.26	3348174.97	Аналитический метод	0.10	Закрепление отсутствует
138	461070.36	3348159.17	Аналитический метод	0.10	Закрепление отсутствует
139	461063.00	3348131.54	Аналитический метод	0.10	Закрепление отсутствует
140	461052.95	3348102.50	Аналитический метод	0.10	Закрепление отсутствует
141	461001.30	3347979.67	Аналитический метод	0.10	Закрепление отсутствует
142	460993.79	3347966.99	Аналитический метод	0.10	Закрепление отсутствует
143	460976.60	3347926.10	Аналитический метод	0.10	Закрепление отсутствует
144	460933.45	3347798.52	Аналитический метод	0.10	Закрепление отсутствует
145	460897.86	3347753.30	Аналитический метод	0.10	Закрепление отсутствует
146	460862.80	3347714.68	Аналитический метод	0.10	Закрепление отсутствует
147	460820.12	3347673.96	Аналитический метод	0.10	Закрепление отсутствует
148	460581.45	3347430.38	Аналитический метод	0.10	Закрепление отсутствует
149	460566.58	3347412.35	Аналитический метод	0.10	Закрепление отсутствует
150	460413.90	3347256.52	Аналитический метод	0.10	Закрепление отсутствует
151	460396.49	3347241.62	Аналитический метод	0.10	Закрепление отсутствует
152	460253.07	3347094.99	Аналитический метод	0.10	Закрепление отсутствует
153	460217.33	3347129.64	Аналитический метод	0.10	Закрепление отсутствует
154	460233.95	3347146.79	Аналитический метод	0.10	Закрепление отсутствует
155	460152.30	3347226.35	Аналитический метод	0.10	Закрепление отсутствует
156	460072.94	3347144.48	Аналитический метод	0.10	Закрепление отсутствует
157	460154.66	3347064.99	Аналитический метод	0.10	Закрепление отсутствует

2. Сведения о характерных точках границ объекта					
Обозначение характерных точек границ	Координаты, м		Метод определения координат характерной точки	Средняя квадратическая погрешность положения характерной точки (Mt), м	Описание обозначения точки на местности (при наличии)
	X	Y			
1	2	3	4	5	6
158	460209.67	3347121.74	Аналитический метод	0.10	Закрепление отсутствует
100	460246.25	3347086.27	Аналитический метод	0.10	Закрепление отсутствует
159	461162.69	3348443.77	Аналитический метод	0.10	Закрепление отсутствует
160	461162.32	3348442.83	Аналитический метод	0.10	Закрепление отсутствует
161	461161.38	3348443.21	Аналитический метод	0.10	Закрепление отсутствует
162	461161.76	3348444.13	Аналитический метод	0.10	Закрепление отсутствует
159	461162.69	3348443.77	Аналитический метод	0.10	Закрепление отсутствует
163	461128.32	3348360.62	Аналитический метод	0.10	Закрепление отсутствует
164	461128.03	3348359.67	Аналитический метод	0.10	Закрепление отсутствует
165	461127.07	3348359.96	Аналитический метод	0.10	Закрепление отсутствует
166	461127.37	3348360.92	Аналитический метод	0.10	Закрепление отсутствует
163	461128.32	3348360.62	Аналитический метод	0.10	Закрепление отсутствует
167	461255.90	3348669.32	Аналитический метод	0.10	Закрепление отсутствует
168	461255.41	3348668.45	Аналитический метод	0.10	Закрепление отсутствует
169	461254.55	3348668.94	Аналитический метод	0.10	Закрепление отсутствует
170	461255.04	3348669.80	Аналитический метод	0.10	Закрепление отсутствует
167	461255.90	3348669.32	Аналитический метод	0.10	Закрепление отсутствует
171	460484.49	3347271.05	Аналитический метод	0.10	Закрепление отсутствует
172	460488.45	3347275.56	Аналитический метод	0.10	Закрепление отсутствует
173	460482.75	3347280.56	Аналитический метод	0.10	Закрепление отсутствует
174	460478.64	3347276.19	Аналитический метод	0.10	Закрепление отсутствует
171	460484.49	3347271.05	Аналитический метод	0.10	Закрепление отсутствует
175	461443.63	3348914.89	Аналитический метод	0.10	Закрепление отсутствует
176	461504.56	3349090.14	Аналитический метод	0.10	Закрепление отсутствует
177	461521.54	3349132.50	Аналитический метод	0.10	Закрепление отсутствует

2. Сведения о характерных точках границ объекта					
Обозначение характерных точек границ	Координаты, м		Метод определения координат характерной точки	Средняя квадратическая погрешность положения характерной точки (Mt), м	Описание обозначения точки на местности (при наличии)
	X	Y			
1	2	3	4	5	6
178	461504.34	3349139.40	Аналитический метод	0.10	Закрепление отсутствует
179	461422.26	3348931.31	Аналитический метод	0.10	Закрепление отсутствует
180	461419.87	3348924.26	Аналитический метод	0.10	Закрепление отсутствует
175	461443.63	3348914.89	Аналитический метод	0.10	Закрепление отсутствует
181	460594.97	3347387.77	Аналитический метод	0.10	Закрепление отсутствует
182	460598.92	3347392.28	Аналитический метод	0.10	Закрепление отсутствует
183	460593.69	3347396.87	Аналитический метод	0.10	Закрепление отсутствует
184	460589.47	3347392.60	Аналитический метод	0.10	Закрепление отсутствует
181	460594.97	3347387.77	Аналитический метод	0.10	Закрепление отсутствует
185	461068.75	3348007.16	Аналитический метод	0.10	Закрепление отсутствует
186	461155.74	3348222.39	Аналитический метод	0.10	Закрепление отсутствует
187	461142.03	3348228.23	Аналитический метод	0.10	Закрепление отсутствует
188	461054.06	3348025.22	Аналитический метод	0.10	Закрепление отсутствует
189	460980.35	3347824.02	Аналитический метод	0.10	Закрепление отсутствует
190	461041.50	3347986.24	Аналитический метод	0.10	Закрепление отсутствует
191	461048.79	3347983.61	Аналитический метод	0.10	Закрепление отсутствует
192	461050.83	3347989.25	Аналитический метод	0.10	Закрепление отсутствует
193	461043.62	3347991.85	Аналитический метод	0.10	Закрепление отсутствует
194	461052.06	3348014.26	Аналитический метод	0.10	Закрепление отсутствует
185	461068.75	3348007.16	Аналитический метод	0.10	Закрепление отсутствует
195	460983.77	3347815.70	Аналитический метод	0.10	Закрепление отсутствует
196	460985.80	3347821.35	Аналитический метод	0.10	Закрепление отсутствует
197	460980.12	3347823.40	Аналитический метод	0.10	Закрепление отсутствует
198	460977.78	3347817.86	Аналитический метод	0.10	Закрепление отсутствует
195	460983.77	3347815.70	Аналитический метод	0.10	Закрепление отсутствует

2. Сведения о характерных точках границ объекта					
Обозначение характерных точек границ	Координаты, м		Метод определения координат характерной точки	Средняя квадратическая погрешность положения характерной точки (Mt), м	Описание обозначения точки на местности (при наличии)
	X	Y			
1	2	3	4	5	6
199	463136.13	3352965.16	Аналитический метод	0.10	Закрепление отсутствует
200	463137.83	3352959.40	Аналитический метод	0.10	Закрепление отсутствует
201	463140.54	3352960.20	Аналитический метод	0.10	Закрепление отсутствует
202	463140.25	3352961.17	Аналитический метод	0.10	Закрепление отсутствует
203	463141.21	3352961.45	Аналитический метод	0.10	Закрепление отсутствует
204	463141.51	3352960.49	Аналитический метод	0.10	Закрепление отсутствует
205	463169.30	3352968.72	Аналитический метод	0.10	Закрепление отсутствует
206	463134.75	3352891.44	Аналитический метод	0.10	Закрепление отсутствует
207	463154.00	3352856.00	Аналитический метод	0.10	Закрепление отсутствует
208	463152.39	3352842.93	Аналитический метод	0.10	Закрепление отсутствует
209	463038.00	3352589.23	Аналитический метод	0.10	Закрепление отсутствует
210	463019.16	3352552.31	Аналитический метод	0.10	Закрепление отсутствует
211	462799.56	3352065.23	Аналитический метод	0.10	Закрепление отсутствует
212	462739.93	3352060.46	Аналитический метод	0.10	Закрепление отсутствует
213	462736.07	3352042.41	Аналитический метод	0.10	Закрепление отсутствует
214	462666.00	3351886.00	Аналитический метод	0.10	Закрепление отсутствует
215	462650.68	3351859.04	Аналитический метод	0.10	Закрепление отсутствует
216	462639.10	3351826.27	Аналитический метод	0.10	Закрепление отсутствует
217	462571.29	3351675.09	Аналитический метод	0.10	Закрепление отсутствует
218	462599.28	3351631.12	Аналитический метод	0.10	Закрепление отсутствует
219	462586.59	3351600.03	Аналитический метод	0.10	Закрепление отсутствует
220	462553.07	3351614.01	Аналитический метод	0.10	Закрепление отсутствует
221	462550.76	3351608.47	Аналитический метод	0.10	Закрепление отсутствует
222	462584.31	3351594.48	Аналитический метод	0.10	Закрепление отсутствует
223	462580.89	3351586.10	Аналитический метод	0.10	Закрепление отсутствует

2. Сведения о характерных точках границ объекта					
Обозначение характерных точек границ	Координаты, м		Метод определения координат характерной точки	Средняя квадратическая погрешность положения характерной точки (Mt), м	Описание обозначения точки на местности (при наличии)
	X	Y			
1	2	3	4	5	6
224	462550.96	3351520.65	Аналитический метод	0.10	Закрепление отсутствует
225	462517.25	3351534.71	Аналитический метод	0.10	Закрепление отсутствует
226	462514.94	3351529.18	Аналитический метод	0.10	Закрепление отсутствует
227	462548.47	3351515.20	Аналитический метод	0.10	Закрепление отсутствует
228	462315.93	3351006.72	Аналитический метод	0.10	Закрепление отсутствует
229	462296.61	3350969.66	Аналитический метод	0.10	Закрепление отсутствует
230	461872.74	3350042.55	Аналитический метод	0.10	Закрепление отсутствует
231	461844.82	3350054.19	Аналитический метод	0.10	Закрепление отсутствует
232	461842.51	3350048.65	Аналитический метод	0.10	Закрепление отсутствует
233	461870.25	3350037.09	Аналитический метод	0.10	Закрепление отсутствует
234	461648.52	3349552.10	Аналитический метод	0.10	Закрепление отсутствует
235	461634.76	3349530.44	Аналитический метод	0.10	Закрепление отсутствует
236	461629.60	3349511.33	Аналитический метод	0.10	Закрепление отсутствует
237	461563.81	3349372.50	Аналитический метод	0.10	Закрепление отсутствует
238	461559.48	3349362.09	Аналитический метод	0.10	Закрепление отсутствует
239	461532.29	3349373.43	Аналитический метод	0.10	Закрепление отсутствует
240	461529.98	3349367.89	Аналитический метод	0.10	Закрепление отсутствует
241	461557.17	3349356.56	Аналитический метод	0.10	Закрепление отсутствует
242	461543.51	3349323.79	Аналитический метод	0.10	Закрепление отсутствует
243	461537.71	3349304.68	Аналитический метод	0.10	Закрепление отсутствует
244	461520.96	3349264.45	Аналитический метод	0.10	Закрепление отсутствует
245	461488.61	3349277.94	Аналитический метод	0.10	Закрепление отсутствует
246	461486.30	3349272.41	Аналитический метод	0.10	Закрепление отсутствует
247	461518.66	3349258.91	Аналитический метод	0.10	Закрепление отсутствует
248	461503.79	3349223.19	Аналитический метод	0.10	Закрепление отсутствует

2. Сведения о характерных точках границ объекта					
Обозначение характерных точек границ	Координаты, м		Метод определения координат характерной точки	Средняя квадратическая погрешность положения характерной точки (Mt), м	Описание обозначения точки на местности (при наличии)
	X	Y			
1	2	3	4	5	6
249	461489.91	3349195.24	Аналитический метод	0.10	Закрепление отсутствует
250	461475.53	3349160.73	Аналитический метод	0.10	Закрепление отсутствует
251	461458.63	3349116.26	Аналитический метод	0.10	Закрепление отсутствует
252	461444.25	3349084.63	Аналитический метод	0.10	Закрепление отсутствует
253	461426.17	3349030.83	Аналитический метод	0.10	Закрепление отсутствует
254	461405.10	3348975.38	Аналитический метод	0.10	Закрепление отсутствует
255	461399.98	3348956.29	Аналитический метод	0.10	Закрепление отсутствует
256	461478.31	3349159.59	Аналитический метод	0.10	Закрепление отсутствует
257	461566.58	3349371.32	Аналитический метод	0.10	Закрепление отсутствует
258	461640.11	3349526.48	Аналитический метод	0.10	Закрепление отсутствует
259	461639.19	3349526.91	Аналитический метод	0.10	Закрепление отсутствует
260	461639.62	3349527.80	Аналитический метод	0.10	Закрепление отсутствует
261	461640.52	3349527.39	Аналитический метод	0.10	Закрепление отсутствует
262	462602.61	3351631.47	Аналитический метод	0.10	Закрепление отсутствует
263	462574.69	3351675.34	Аналитический метод	0.10	Закрепление отсутствует
264	462746.44	3352057.99	Аналитический метод	0.10	Закрепление отсутствует
265	462801.61	3352062.46	Аналитический метод	0.10	Закрепление отсутствует
266	463156.81	3352850.04	Аналитический метод	0.10	Закрепление отсутствует
267	463156.58	3352851.01	Аналитический метод	0.10	Закрепление отсутствует
268	463157.34	3352851.19	Аналитический метод	0.10	Закрепление отсутствует
269	463135.87	3352891.48	Аналитический метод	0.10	Закрепление отсутствует
270	463227.49	3353096.48	Аналитический метод	0.10	Закрепление отсутствует
271	463226.07	3353097.20	Аналитический метод	0.10	Закрепление отсутствует
272	463172.52	3352975.93	Аналитический метод	0.10	Закрепление отсутствует
199	463136.13	3352965.16	Аналитический метод	0.10	Закрепление отсутствует

2. Сведения о характерных точках границ объекта					
Обозначение характерных точек границ	Координаты, м		Метод определения координат характерной точки	Средняя квадратическая погрешность положения характерной точки (Mt), м	Описание обозначения точки на местности (при наличии)
	X	Y			
1	2	3	4	5	6
273	462556.28	3351609.93	Аналитический метод	0.10	Закрепление отсутствует
274	462555.84	3351609.02	Аналитический метод	0.10	Закрепление отсутствует
275	462554.94	3351609.45	Аналитический метод	0.10	Закрепление отсутствует
276	462555.37	3351610.36	Аналитический метод	0.10	Закрепление отсутствует
273	462556.28	3351609.93	Аналитический метод	0.10	Закрепление отсутствует
277	462520.45	3351530.66	Аналитический метод	0.10	Закрепление отсутствует
278	462520.03	3351529.75	Аналитический метод	0.10	Закрепление отсутствует
279	462519.12	3351530.16	Аналитический метод	0.10	Закрепление отсутствует
280	462519.53	3351531.08	Аналитический метод	0.10	Закрепление отсутствует
277	462520.45	3351530.66	Аналитический метод	0.10	Закрепление отсутствует
281	461491.79	3349273.91	Аналитический метод	0.10	Закрепление отсутствует
282	461491.41	3349272.98	Аналитический метод	0.10	Закрепление отсутствует
283	461490.49	3349273.36	Аналитический метод	0.10	Закрепление отсутствует
284	461490.87	3349274.28	Аналитический метод	0.10	Закрепление отсутствует
281	461491.79	3349273.91	Аналитический метод	0.10	Закрепление отсутствует
285	461535.48	3349369.35	Аналитический метод	0.10	Закрепление отсутствует
286	461535.04	3349368.45	Аналитический метод	0.10	Закрепление отсутствует
287	461534.15	3349368.90	Аналитический метод	0.10	Закрепление отсутствует
288	461534.59	3349369.79	Аналитический метод	0.10	Закрепление отсутствует
285	461535.48	3349369.35	Аналитический метод	0.10	Закрепление отсутствует
289	461847.12	3350050.54	Аналитический метод	0.10	Закрепление отсутствует
290	461848.02	3350050.14	Аналитический метод	0.10	Закрепление отсутствует
291	461847.61	3350049.23	Аналитический метод	0.10	Закрепление отсутствует
292	461846.70	3350049.65	Аналитический метод	0.10	Закрепление отсутствует
289	461847.12	3350050.54	Аналитический метод	0.10	Закрепление отсутствует

2. Сведения о характерных точках границ объекта					
Обозначение характерных точек границ	Координаты, м		Метод определения координат характерной точки	Средняя квадратическая погрешность положения характерной точки (Mt), м	Описание обозначения точки на местности (при наличии)
	X	Y			
1	2	3	4	5	6
293	461587.83	3349297.46	Аналитический метод	0.10	Закрепление отсутствует
294	461609.32	3349342.10	Аналитический метод	0.10	Закрепление отсутствует
295	461595.56	3349347.96	Аналитический метод	0.10	Закрепление отсутствует
296	461574.97	3349303.31	Аналитический метод	0.10	Закрепление отсутствует
293	461587.83	3349297.46	Аналитический метод	0.10	Закрепление отсутствует
297	461717.33	3349596.19	Аналитический метод	0.10	Закрепление отсутствует
298	461719.93	3349601.60	Аналитический метод	0.10	Закрепление отсутствует
299	461713.88	3349604.52	Аналитический метод	0.10	Закрепление отсутствует
300	461711.36	3349599.07	Аналитический метод	0.10	Закрепление отсутствует
297	461717.33	3349596.19	Аналитический метод	0.10	Закрепление отсутствует
301	462102.56	3350440.35	Аналитический метод	0.10	Закрепление отсутствует
302	462105.16	3350445.76	Аналитический метод	0.10	Закрепление отсутствует
303	462100.18	3350448.16	Аналитический метод	0.10	Закрепление отсутствует
304	462097.71	3350442.70	Аналитический метод	0.10	Закрепление отсутствует
301	462102.56	3350440.35	Аналитический метод	0.10	Закрепление отсутствует
305	462088.90	3350408.16	Аналитический метод	0.10	Закрепление отсутствует
306	462091.50	3350413.58	Аналитический метод	0.10	Закрепление отсутствует
307	462085.69	3350416.36	Аналитический метод	0.10	Закрепление отсутствует
308	462083.19	3350410.91	Аналитический метод	0.10	Закрепление отсутствует
305	462088.90	3350408.16	Аналитический метод	0.10	Закрепление отсутствует
309	462457.41	3351222.13	Аналитический метод	0.10	Закрепление отсутствует
310	462460.01	3351227.54	Аналитический метод	0.10	Закрепление отсутствует
311	462454.30	3351230.29	Аналитический метод	0.10	Закрепление отсутствует
312	462451.82	3351224.82	Аналитический метод	0.10	Закрепление отсутствует
309	462457.41	3351222.13	Аналитический метод	0.10	Закрепление отсутствует

2. Сведения о характерных точках границ объекта					
Обозначение характерных точек границ	Координаты, м		Метод определения координат характерной точки	Средняя квадратическая погрешность положения характерной точки (Mt), м	Описание обозначения точки на местности (при наличии)
	X	Y			
1	2	3	4	5	6
313	462712.89	3351832.94	Аналитический метод	0.10	Закрепление отсутствует
314	462648.95	3351663.42	Аналитический метод	0.10	Закрепление отсутствует
315	462663.87	3351656.70	Аналитический метод	0.10	Закрепление отсутствует
316	462730.56	3351809.84	Аналитический метод	0.10	Закрепление отсутствует
317	462749.94	3351846.09	Аналитический метод	0.10	Закрепление отсутствует
318	462761.78	3351870.62	Аналитический метод	0.10	Закрепление отсутствует
319	462734.88	3351882.87	Аналитический метод	0.10	Закрепление отсутствует
320	462725.40	3351866.12	Аналитический метод	0.10	Закрепление отсутствует
313	462712.89	3351832.94	Аналитический метод	0.10	Закрепление отсутствует
321	462607.91	3351638.04	Аналитический метод	0.10	Закрепление отсутствует
322	462617.16	3351658.51	Аналитический метод	0.10	Закрепление отсутствует
323	462699.97	3351878.02	Аналитический метод	0.10	Закрепление отсутствует
324	462799.63	3352054.20	Аналитический метод	0.10	Закрепление отсутствует
325	462751.80	3352050.26	Аналитический метод	0.10	Закрепление отсутствует
326	462583.87	3351676.24	Аналитический метод	0.10	Закрепление отсутствует
327	462584.30	3351676.26	Аналитический метод	0.10	Закрепление отсутствует
328	462584.37	3351675.26	Аналитический метод	0.10	Закрепление отсутствует
321	462607.91	3351638.04	Аналитический метод	0.10	Закрепление отсутствует
329	462782.64	3351938.54	Аналитический метод	0.10	Закрепление отсутствует
330	462785.24	3351943.95	Аналитический метод	0.10	Закрепление отсутствует
331	462772.81	3351949.91	Аналитический метод	0.10	Закрепление отсутствует
332	462769.84	3351944.68	Аналитический метод	0.10	Закрепление отсутствует
329	462782.64	3351938.54	Аналитический метод	0.10	Закрепление отсутствует
333	463144.74	3352736.29	Аналитический метод	0.10	Закрепление отсутствует
334	463147.34	3352741.70	Аналитический метод	0.10	Закрепление отсутствует

2. Сведения о характерных точках границ объекта					
Обозначение характерных точек границ	Координаты, м		Метод определения координат характерной точки	Средняя квадратическая погрешность положения характерной точки (Mt), м	Описание обозначения точки на местности (при наличии)
	X	Y			
1	2	3	4	5	6
335	463141.77	3352744.38	Аналитический метод	0.10	Закрепление отсутствует
336	463139.37	3352738.87	Аналитический метод	0.10	Закрепление отсутствует
333	463144.74	3352736.29	Аналитический метод	0.10	Закрепление отсутствует
337	463247.89	3353015.48	Аналитический метод	0.10	Закрепление отсутствует
338	463240.15	3352988.51	Аналитический метод	0.10	Закрепление отсутствует
339	463228.93	3352945.38	Аналитический метод	0.10	Закрепление отсутствует
340	463264.69	3352928.75	Аналитический метод	0.10	Закрепление отсутствует
341	463277.18	3352954.89	Аналитический метод	0.10	Закрепление отсутствует
342	463295.86	3352946.11	Аналитический метод	0.10	Закрепление отсутствует
343	463298.41	3352951.54	Аналитический метод	0.10	Закрепление отсутствует
344	463279.77	3352960.30	Аналитический метод	0.10	Закрепление отсутствует
345	463295.69	3352993.63	Аналитический метод	0.10	Закрепление отсутствует
337	463247.89	3353015.48	Аналитический метод	0.10	Закрепление отсутствует
346	463247.11	3352968.46	Аналитический метод	0.10	Закрепление отсутствует
347	463246.90	3352967.47	Аналитический метод	0.10	Закрепление отсутствует
348	463245.93	3352967.70	Аналитический метод	0.10	Закрепление отсутствует
349	463246.13	3352968.67	Аналитический метод	0.10	Закрепление отсутствует
346	463247.11	3352968.46	Аналитический метод	0.10	Закрепление отсутствует
350	463294.13	3352950.88	Аналитический метод	0.10	Закрепление отсутствует
351	463293.86	3352949.91	Аналитический метод	0.10	Закрепление отсутствует
352	463292.90	3352950.18	Аналитический метод	0.10	Закрепление отсутствует
353	463293.17	3352951.14	Аналитический метод	0.10	Закрепление отсутствует
350	463294.13	3352950.88	Аналитический метод	0.10	Закрепление отсутствует
354	463251.18	3352983.64	Аналитический метод	0.10	Закрепление отсутствует
355	463250.94	3352982.67	Аналитический метод	0.10	Закрепление отсутствует

2. Сведения о характерных точках границ объекта					
Обозначение характерных точек границ	Координаты, м		Метод определения координат характерной точки	Средняя квадратическая погрешность положения характерной точки (Mt), м	Описание обозначения точки на местности (при наличии)
	X	Y			
1	2	3	4	5	6
356	463249.97	3352982.90	Аналитический метод	0.10	Закрепление отсутствует
357	463250.21	3352983.87	Аналитический метод	0.10	Закрепление отсутствует
354	463251.18	3352983.64	Аналитический метод	0.10	Закрепление отсутствует
358	463144.65	3352891.54	Аналитический метод	0.10	Закрепление отсутствует
359	463145.14	3352891.47	Аналитический метод	0.10	Закрепление отсутствует
360	463162.63	3352858.28	Аналитический метод	0.10	Закрепление отсутствует
361	463196.36	3352932.25	Аналитический метод	0.10	Закрепление отсутствует
362	463224.51	3353036.27	Аналитический метод	0.10	Закрепление отсутствует
363	463256.06	3353082.13	Аналитический метод	0.10	Закрепление отсутствует
364	463234.66	3353092.88	Аналитический метод	0.10	Закрепление отсутствует
358	463144.65	3352891.54	Аналитический метод	0.10	Закрепление отсутствует
365	463198.58	3352980.59	Аналитический метод	0.10	Закрепление отсутствует
366	463198.29	3352979.63	Аналитический метод	0.10	Закрепление отсутствует
367	463197.33	3352979.92	Аналитический метод	0.10	Закрепление отсутствует
368	463197.62	3352980.88	Аналитический метод	0.10	Закрепление отсутствует
365	463198.58	3352980.59	Аналитический метод	0.10	Закрепление отсутствует
369	463194.34	3352964.99	Аналитический метод	0.10	Закрепление отсутствует
370	463194.08	3352964.03	Аналитический метод	0.10	Закрепление отсутствует
371	463193.11	3352964.28	Аналитический метод	0.10	Закрепление отсутствует
372	463193.37	3352965.24	Аналитический метод	0.10	Закрепление отсутствует
369	463194.34	3352964.99	Аналитический метод	0.10	Закрепление отсутствует
373	466184.97	3358949.92	Аналитический метод	0.10	Закрепление отсутствует
374	466202.03	3358984.47	Аналитический метод	0.10	Закрепление отсутствует
375	466223.49	3359032.32	Аналитический метод	0.10	Закрепление отсутствует
376	466169.18	3359060.10	Аналитический метод	0.10	Закрепление отсутствует

2. Сведения о характерных точках границ объекта					
Обозначение характерных точек границ	Координаты, м		Метод определения координат характерной точки	Средняя квадратическая погрешность положения характерной точки (Mt), м	Описание обозначения точки на местности (при наличии)
	X	Y			
1	2	3	4	5	6
377	466216.24	3359166.86	Аналитический метод	0.10	Закрепление отсутствует
378	466228.91	3359166.95	Аналитический метод	0.10	Закрепление отсутствует
379	466264.79	3359156.47	Аналитический метод	0.10	Закрепление отсутствует
380	466266.47	3359162.24	Аналитический метод	0.10	Закрепление отсутствует
381	466231.25	3359172.48	Аналитический метод	0.10	Закрепление отсутствует
382	466385.38	3359536.18	Аналитический метод	0.10	Закрепление отсутствует
383	466386.81	3359545.09	Аналитический метод	0.10	Закрепление отсутствует
384	466228.18	3359168.06	Аналитический метод	0.10	Закрепление отсутствует
385	466186.91	3359167.53	Аналитический метод	0.10	Закрепление отсутствует
386	466143.15	3359059.77	Аналитический метод	0.10	Закрепление отсутствует
387	466167.64	3359043.54	Аналитический метод	0.10	Закрепление отсутствует
388	466170.28	3359033.73	Аналитический метод	0.10	Закрепление отсутствует
389	466183.82	3359031.74	Аналитический метод	0.10	Закрепление отсутствует
390	466190.41	3359028.69	Аналитический метод	0.10	Закрепление отсутствует
391	466195.40	3359039.73	Аналитический метод	0.10	Закрепление отсутствует
392	466220.92	3359028.20	Аналитический метод	0.10	Закрепление отсутствует
393	466210.15	3359004.38	Аналитический метод	0.10	Закрепление отсутствует
394	466138.86	3358924.31	Аналитический метод	0.10	Закрепление отсутствует
395	466120.93	3358904.18	Аналитический метод	0.10	Закрепление отсутствует
396	466118.42	3358884.54	Аналитический метод	0.10	Закрепление отсутствует
397	466113.51	3358846.07	Аналитический метод	0.10	Закрепление отсутствует
398	466031.46	3358688.15	Аналитический метод	0.10	Закрепление отсутствует
399	465952.63	3358585.04	Аналитический метод	0.10	Закрепление отсутствует
400	465959.83	3358538.83	Аналитический метод	0.10	Закрепление отсутствует
401	465962.65	3358542.85	Аналитический метод	0.10	Закрепление отсутствует

2. Сведения о характерных точках границ объекта					
Обозначение характерных точек границ	Координаты, м		Метод определения координат характерной точки	Средняя квадратическая погрешность положения характерной точки (M _t), м	Описание обозначения точки на местности (при наличии)
	X	Y			
1	2	3	4	5	6
402	465978.80	3358567.38	Аналитический метод	0.10	Закрепление отсутствует
403	465995.43	3358593.00	Аналитический метод	0.10	Закрепление отсутствует
404	466021.38	3358633.75	Аналитический метод	0.10	Закрепление отсутствует
405	466039.13	3358665.85	Аналитический метод	0.10	Закрепление отсутствует
406	466058.28	3358703.12	Аналитический метод	0.10	Закрепление отсутствует
407	466076.76	3358738.27	Аналитический метод	0.10	Закрепление отсутствует
408	466094.18	3358770.55	Аналитический метод	0.10	Закрепление отсутствует
409	466114.08	3358809.92	Аналитический метод	0.10	Закрепление отсутствует
410	466129.55	3358840.11	Аналитический метод	0.10	Закрепление отсутствует
411	466140.07	3358862.87	Аналитический метод	0.10	Закрепление отсутствует
412	466152.98	3358888.96	Аналитический метод	0.10	Закрепление отсутствует
413	466164.00	3358909.95	Аналитический метод	0.10	Закрепление отсутствует
414	466174.93	3358930.44	Аналитический метод	0.10	Закрепление отсутствует
373	466184.97	3358949.92	Аналитический метод	0.10	Закрепление отсутствует
415	466261.55	3359161.13	Аналитический метод	0.10	Закрепление отсутствует
416	466262.45	3359160.71	Аналитический метод	0.10	Закрепление отсутствует
417	466262.03	3359159.81	Аналитический метод	0.10	Закрепление отсутствует
418	466261.13	3359160.23	Аналитический метод	0.10	Закрепление отсутствует
415	466261.55	3359161.13	Аналитический метод	0.10	Закрепление отсутствует
419	466135.48	3359040.89	Аналитический метод	0.10	Закрепление отсутствует
420	466076.67	3358896.06	Аналитический метод	0.10	Закрепление отсутствует
421	465995.52	3358729.07	Аналитический метод	0.10	Закрепление отсутствует
422	465944.71	3358699.15	Аналитический метод	0.10	Закрепление отсутствует
423	465945.16	3358698.74	Аналитический метод	0.10	Закрепление отсутствует
424	465944.52	3358697.96	Аналитический метод	0.10	Закрепление отсутствует

2. Сведения о характерных точках границ объекта					
Обозначение характерных точек границ	Координаты, м		Метод определения координат характерной точки	Средняя квадратическая погрешность положения характерной точки (M _t), м	Описание обозначения точки на местности (при наличии)
	X	Y			
1	2	3	4	5	6
425	465944.40	3358698.06	Аналитический метод	0.10	Закрепление отсутствует
426	465938.31	3358676.94	Аналитический метод	0.10	Закрепление отсутствует
427	465946.67	3358623.34	Аналитический метод	0.10	Закрепление отсутствует
428	466007.74	3358703.22	Аналитический метод	0.10	Закрепление отсутствует
429	466086.37	3358854.56	Аналитический метод	0.10	Закрепление отсутствует
430	466094.25	3358916.33	Аналитический метод	0.10	Закрепление отсутствует
431	466180.41	3359013.09	Аналитический метод	0.10	Закрепление отсутствует
432	466166.02	3359018.81	Аналитический метод	0.10	Закрепление отсутствует
433	466163.92	3359026.58	Аналитический метод	0.10	Закрепление отсутствует
434	466163.30	3359028.88	Аналитический метод	0.10	Закрепление отсутствует
419	466135.48	3359040.89	Аналитический метод	0.10	Закрепление отсутствует
435	466140.08	3359052.20	Аналитический метод	0.10	Закрепление отсутствует
436	466137.74	3359046.46	Аналитический метод	0.10	Закрепление отсутствует
437	466161.31	3359036.28	Аналитический метод	0.10	Закрепление отсутствует
438	466160.76	3359038.48	Аналитический метод	0.10	Закрепление отсутствует
439	466160.14	3359038.12	Аналитический метод	0.10	Закрепление отсутствует
440	466159.58	3359038.96	Аналитический метод	0.10	Закрепление отсутствует
441	466159.82	3359039.11	Аналитический метод	0.10	Закрепление отсутствует
435	466140.08	3359052.20	Аналитический метод	0.10	Закрепление отсутствует
442	466291.54	3359777.05	Аналитический метод	0.10	Закрепление отсутствует
443	466274.47	3359738.25	Аналитический метод	0.10	Закрепление отсутствует
444	466159.48	3359788.83	Аналитический метод	0.10	Закрепление отсутствует
445	466114.37	3359686.30	Аналитический метод	0.10	Закрепление отсутствует
446	466228.43	3359636.12	Аналитический метод	0.10	Закрепление отсутствует
447	466189.97	3359548.72	Аналитический метод	0.10	Закрепление отсутствует

2. Сведения о характерных точках границ объекта					
Обозначение характерных точек границ	Координаты, м		Метод определения координат характерной точки	Средняя квадратическая погрешность положения характерной точки (Mt), м	Описание обозначения точки на местности (при наличии)
	X	Y			
1	2	3	4	5	6
448	466294.85	3359502.58	Аналитический метод	0.10	Закрепление отсутствует
449	466317.06	3359555.87	Аналитический метод	0.10	Закрепление отсутствует
450	466372.83	3359532.83	Аналитический метод	0.10	Закрепление отсутствует
451	466227.81	3359193.68	Аналитический метод	0.10	Закрепление отсутствует
452	466217.77	3359231.04	Аналитический метод	0.10	Закрепление отсутствует
453	466185.50	3359252.72	Аналитический метод	0.10	Закрепление отсутствует
454	466182.15	3359247.74	Аналитический метод	0.10	Закрепление отсутствует
455	466212.55	3359227.31	Аналитический метод	0.10	Закрепление отсутствует
456	466223.99	3359184.76	Аналитический метод	0.10	Закрепление отсутствует
457	466221.66	3359179.31	Аналитический метод	0.10	Закрепление отсутствует
458	466185.42	3359179.16	Аналитический метод	0.10	Закрепление отсутствует
459	466187.48	3359198.57	Аналитический метод	0.10	Закрепление отсутствует
460	466181.51	3359199.20	Аналитический метод	0.10	Закрепление отсутствует
461	466178.14	3359169.88	Аналитический метод	0.10	Закрепление отсутствует
462	466135.61	3359065.12	Аналитический метод	0.10	Закрепление отсутствует
463	466127.40	3359050.23	Аналитический метод	0.10	Закрепление отсутствует
464	466108.69	3359003.88	Аналитический метод	0.10	Закрепление отсутствует
465	466097.67	3358988.34	Аналитический метод	0.10	Закрепление отсутствует
466	466090.46	3358959.24	Аналитический метод	0.10	Закрепление отсутствует
467	466077.00	3358926.34	Аналитический метод	0.10	Закрепление отсутствует
468	466066.29	3358905.39	Аналитический метод	0.10	Закрепление отсутствует
469	466057.05	3358880.86	Аналитический метод	0.10	Закрепление отсутствует
470	466013.21	3358823.24	Аналитический метод	0.10	Закрепление отсутствует
471	466024.34	3358813.56	Аналитический метод	0.10	Закрепление отсутствует
472	465993.57	3358750.23	Аналитический метод	0.10	Закрепление отсутствует

2. Сведения о характерных точках границ объекта					
Обозначение характерных точек границ	Координаты, м		Метод определения координат характерной точки	Средняя квадратическая погрешность положения характерной точки (Mt), м	Описание обозначения точки на местности (при наличии)
	X	Y			
1	2	3	4	5	6
473	465976.81	3358730.82	Аналитический метод	0.10	Закрепление отсутствует
474	465964.45	3358728.51	Аналитический метод	0.10	Закрепление отсутствует
475	465956.00	3358718.58	Аналитический метод	0.10	Закрепление отсутствует
476	465935.20	3358706.33	Аналитический метод	0.10	Закрепление отсутствует
477	465934.38	3358702.15	Аналитический метод	0.10	Закрепление отсутствует
478	465935.36	3358695.88	Аналитический метод	0.10	Закрепление отсутствует
479	465937.76	3358704.35	Аналитический метод	0.10	Закрепление отсутствует
480	465989.02	3358734.51	Аналитический метод	0.10	Закрепление отсутствует
481	465988.52	3358734.99	Аналитический метод	0.10	Закрепление отсутствует
482	465989.20	3358735.73	Аналитический метод	0.10	Закрепление отсутствует
483	465989.66	3358735.31	Аналитический метод	0.10	Закрепление отсутствует
484	466069.07	3358898.73	Аналитический метод	0.10	Закрепление отсутствует
485	466068.27	3358899.07	Аналитический метод	0.10	Закрепление отсутствует
486	466068.60	3358900.02	Аналитический метод	0.10	Закрепление отсутствует
487	466069.48	3358899.64	Аналитический метод	0.10	Закрепление отсутствует
488	466181.56	3359175.62	Аналитический метод	0.10	Закрепление отсутствует
489	466222.83	3359176.07	Аналитический метод	0.10	Закрепление отсутствует
490	466379.49	3359548.57	Аналитический метод	0.10	Закрепление отсутствует
491	466324.14	3359570.55	Аналитический метод	0.10	Закрепление отсутствует
492	466394.05	3359731.94	Аналитический метод	0.10	Закрепление отсутствует
442	466291.54	3359777.05	Аналитический метод	0.10	Закрепление отсутствует
493	466184.71	3359195.22	Аналитический метод	0.10	Закрепление отсутствует
494	466184.39	3359194.28	Аналитический метод	0.10	Закрепление отсутствует
495	466183.44	3359194.59	Аналитический метод	0.10	Закрепление отсутствует
496	466183.76	3359195.54	Аналитический метод	0.10	Закрепление отсутствует


2. Сведения о характерных точках границ объекта					
Обозначение характерных точек границ	Координаты, м		Метод определения координат характерной точки	Средняя квадратическая погрешность положения характерной точки (Mt), м	Описание обозначения точки на местности (при наличии)
	X	Y			
1	2	3	4	5	6
493	466184.71	3359195.22	Аналитический метод	0.10	Закрепление отсутствует
497	466473.27	3359775.38	Аналитический метод	0.10	Закрепление отсутствует
498	466465.64	3359752.20	Аналитический метод	0.10	Закрепление отсутствует
499	466469.34	3359762.01	Аналитический метод	0.10	Закрепление отсутствует
500	466628.18	3360133.85	Аналитический метод	0.10	Закрепление отсутствует
501	466655.58	3360186.28	Аналитический метод	0.10	Закрепление отсутствует
502	466665.86	3360204.93	Аналитический метод	0.10	Закрепление отсутствует
503	466625.52	3360135.24	Аналитический метод	0.10	Закрепление отсутствует
497	466473.27	3359775.38	Аналитический метод	0.10	Закрепление отсутствует
504	466635.58	3360130.74	Аналитический метод	0.10	Закрепление отсутствует
505	466636.39	3360130.30	Аналитический метод	0.10	Закрепление отсутствует
506	466635.95	3360129.39	Аналитический метод	0.10	Закрепление отсутствует
507	466635.15	3360129.82	Аналитический метод	0.10	Закрепление отсутствует
508	466627.26	3360113.72	Аналитический метод	0.10	Закрепление отсутствует
509	466637.94	3360128.76	Аналитический метод	0.10	Закрепление отсутствует
510	466645.63	3360151.20	Аналитический метод	0.10	Закрепление отсутствует
504	466635.58	3360130.74	Аналитический метод	0.10	Закрепление отсутствует
3. Сведения о характерных точках части (частей) границы объекта					
Обозначение характерных точек части границы	Координаты, м		Метод определения координат характерной точки	Средняя квадратическая погрешность положения характерной точки (Mt), м	Описание обозначения точки на местности (при наличии)
	X	Y			
1	2	3	4	5	6
-	-	-	-	-	-

Раздел 4

Схема расположения границ публичного сервитута
Обзорная схема



**Вологодская область
Тотемский муниципальный округ**

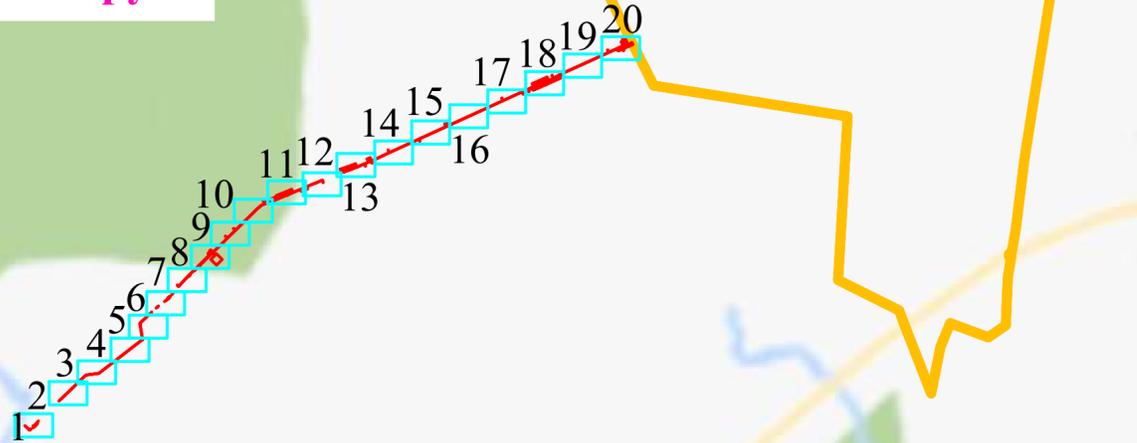

Обзорная схема

Используемые условные знаки и обозначения:

-  - установленные границы административно-территориальных образований;
-  - граница и номер кадастрового квартала по сведениям ЕГРН;
-  - границы и кадастровые номера земельных участков по сведениям ЕГРН;
-  - проектные границы публичного сервитута;
-  - характерная точка проектной границы публичного сервитута

Раздел 4

Схема расположения границ публичного сервитута



Вологодская область
Тотемский муниципальный округ



35:14:0301005

35:14:0000000:199

35:14:0301005:183
(ЕЗП 35:14:0000000:127)


35:14:0301005:128
(ЕЗП 35:14:0000000:21)

Выноска II

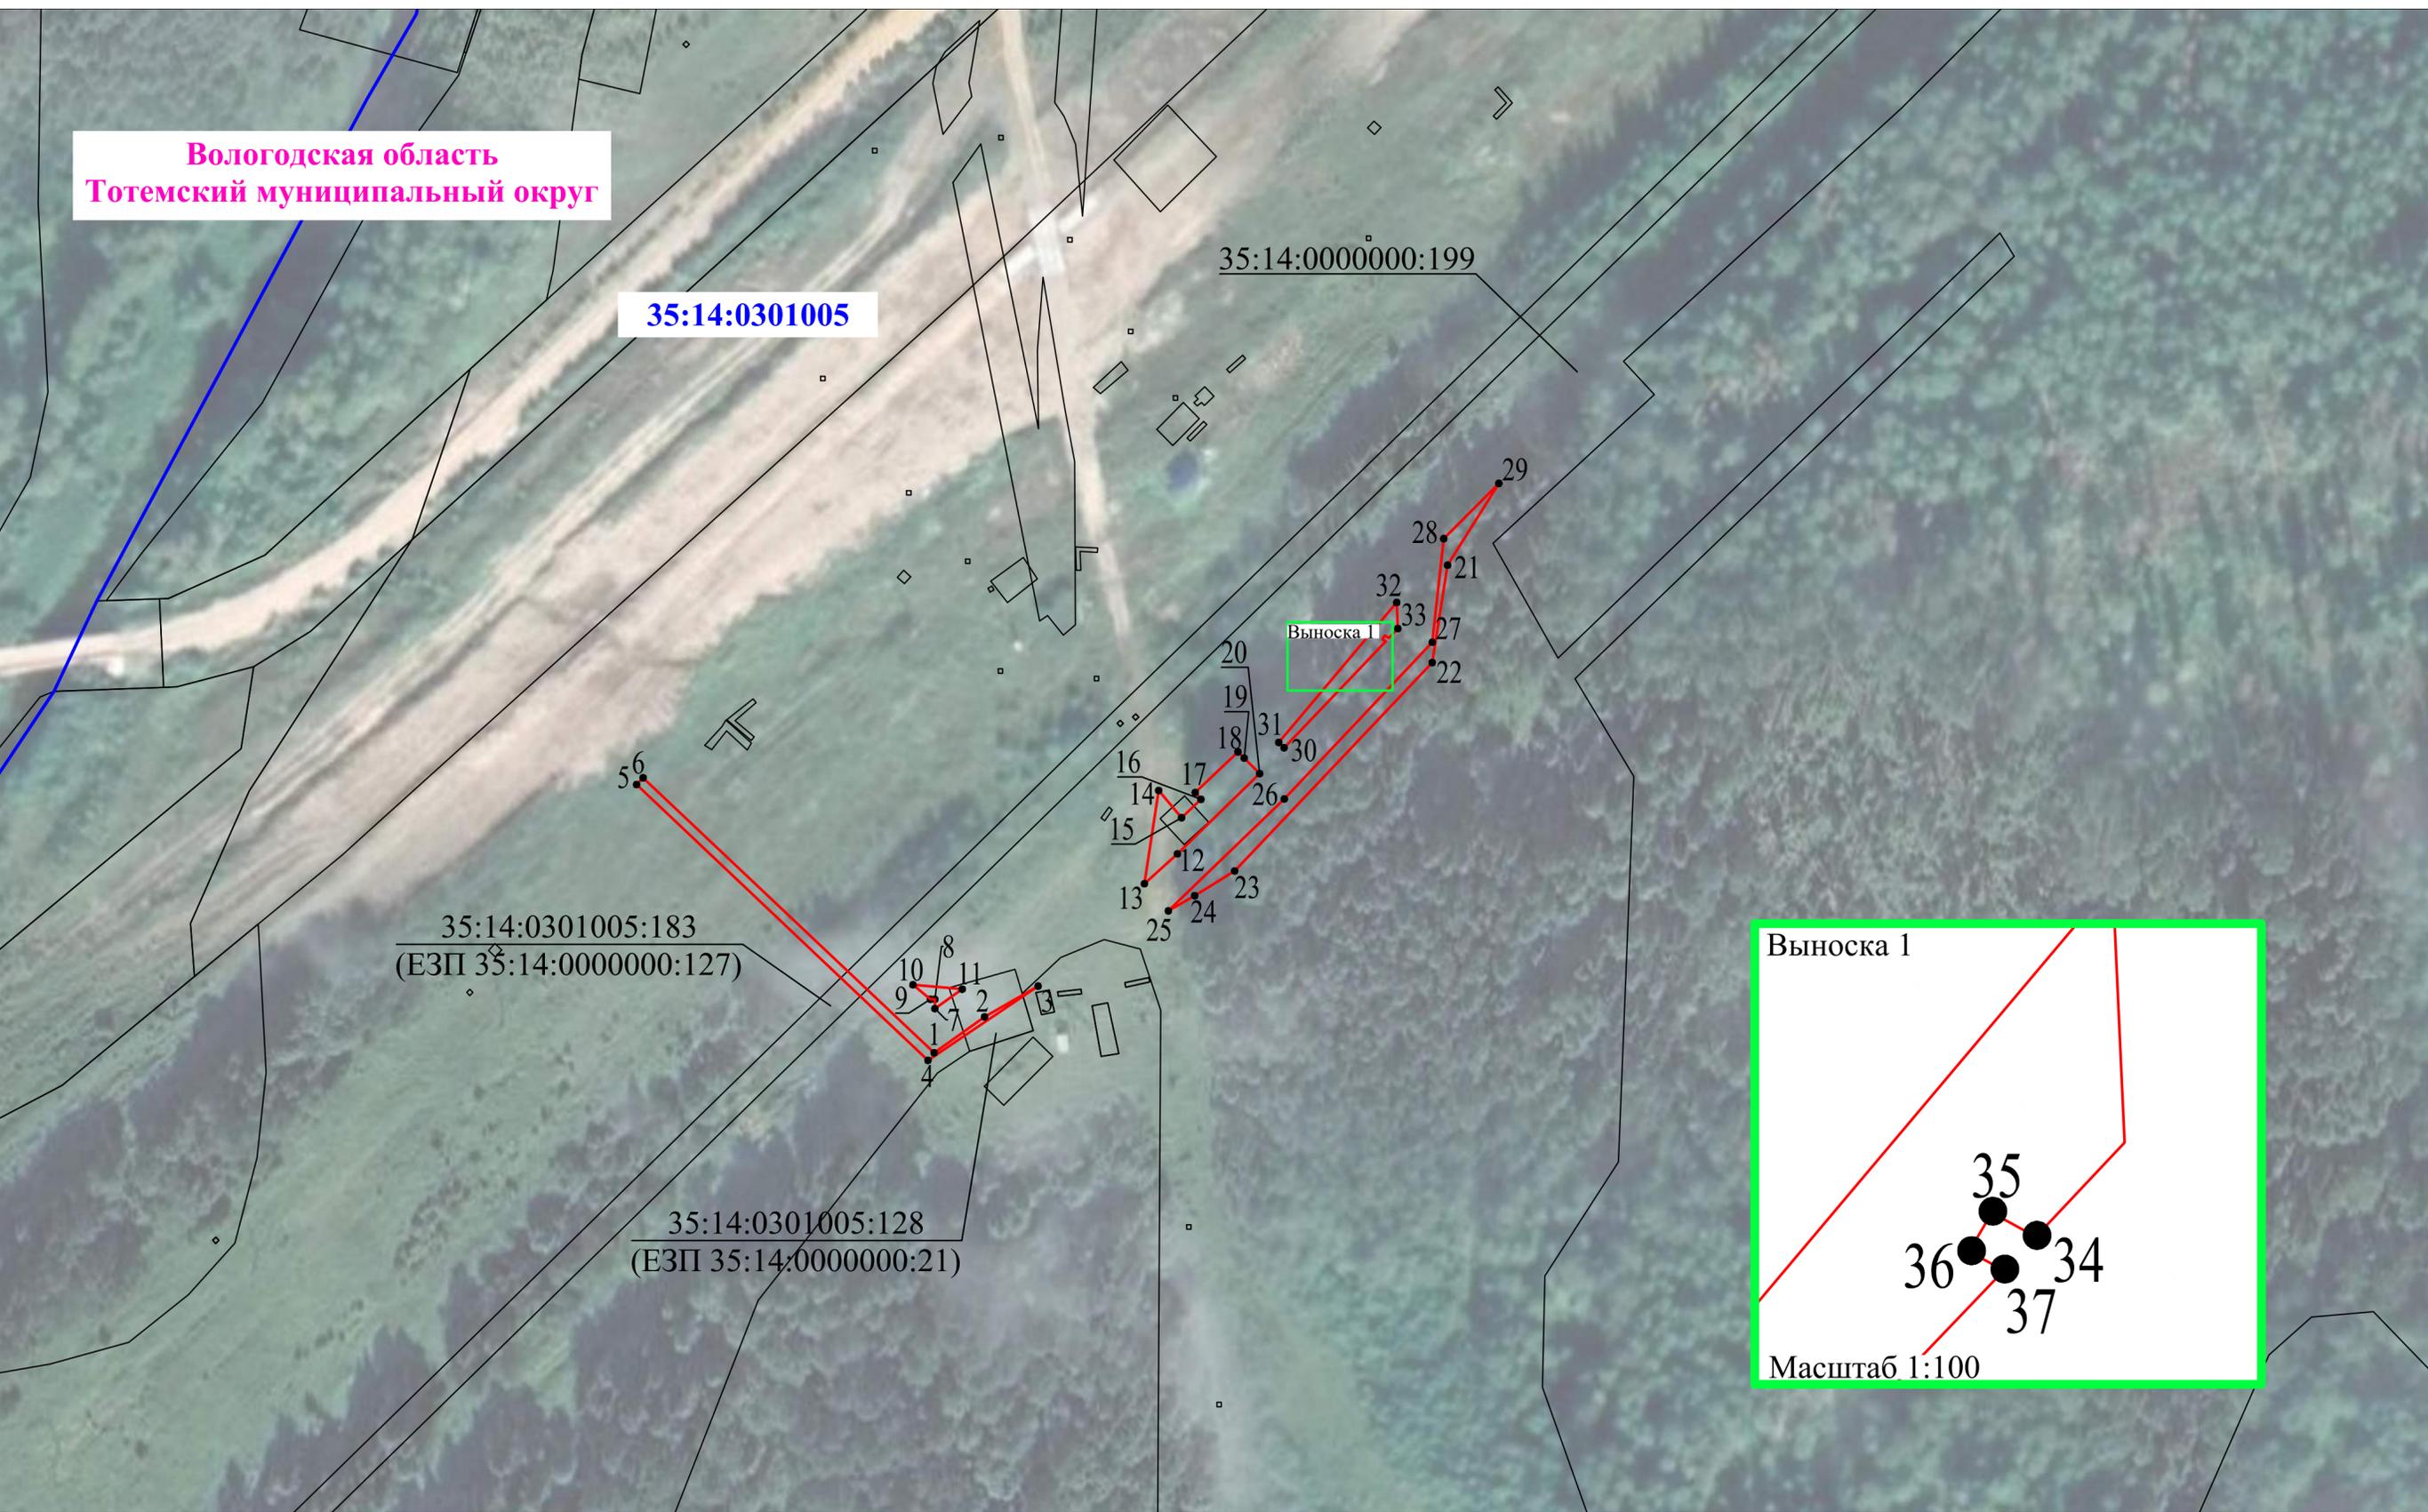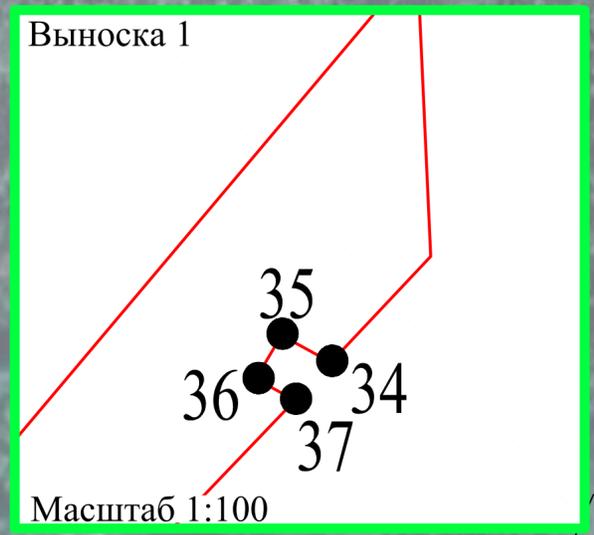

Раздел 4

Схема расположения границ публичного сервитута

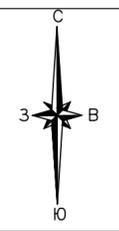

Вологодская область
Тотемский муниципальный округ

35:14:0301005

35:14:0000000:786(23)

44
45



Раздел 4

Схема расположения границ публичного сервитута



**Вологодская область
Тотемский муниципальный округ**


35:14:0301005

35:14:0000000:786(23)

46
42
43
47
41



Раздел 4

Схема расположения границ публичного сервитута

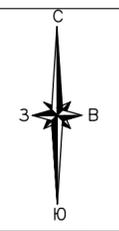

Раздел 4

Схема расположения границ публичного сервитута

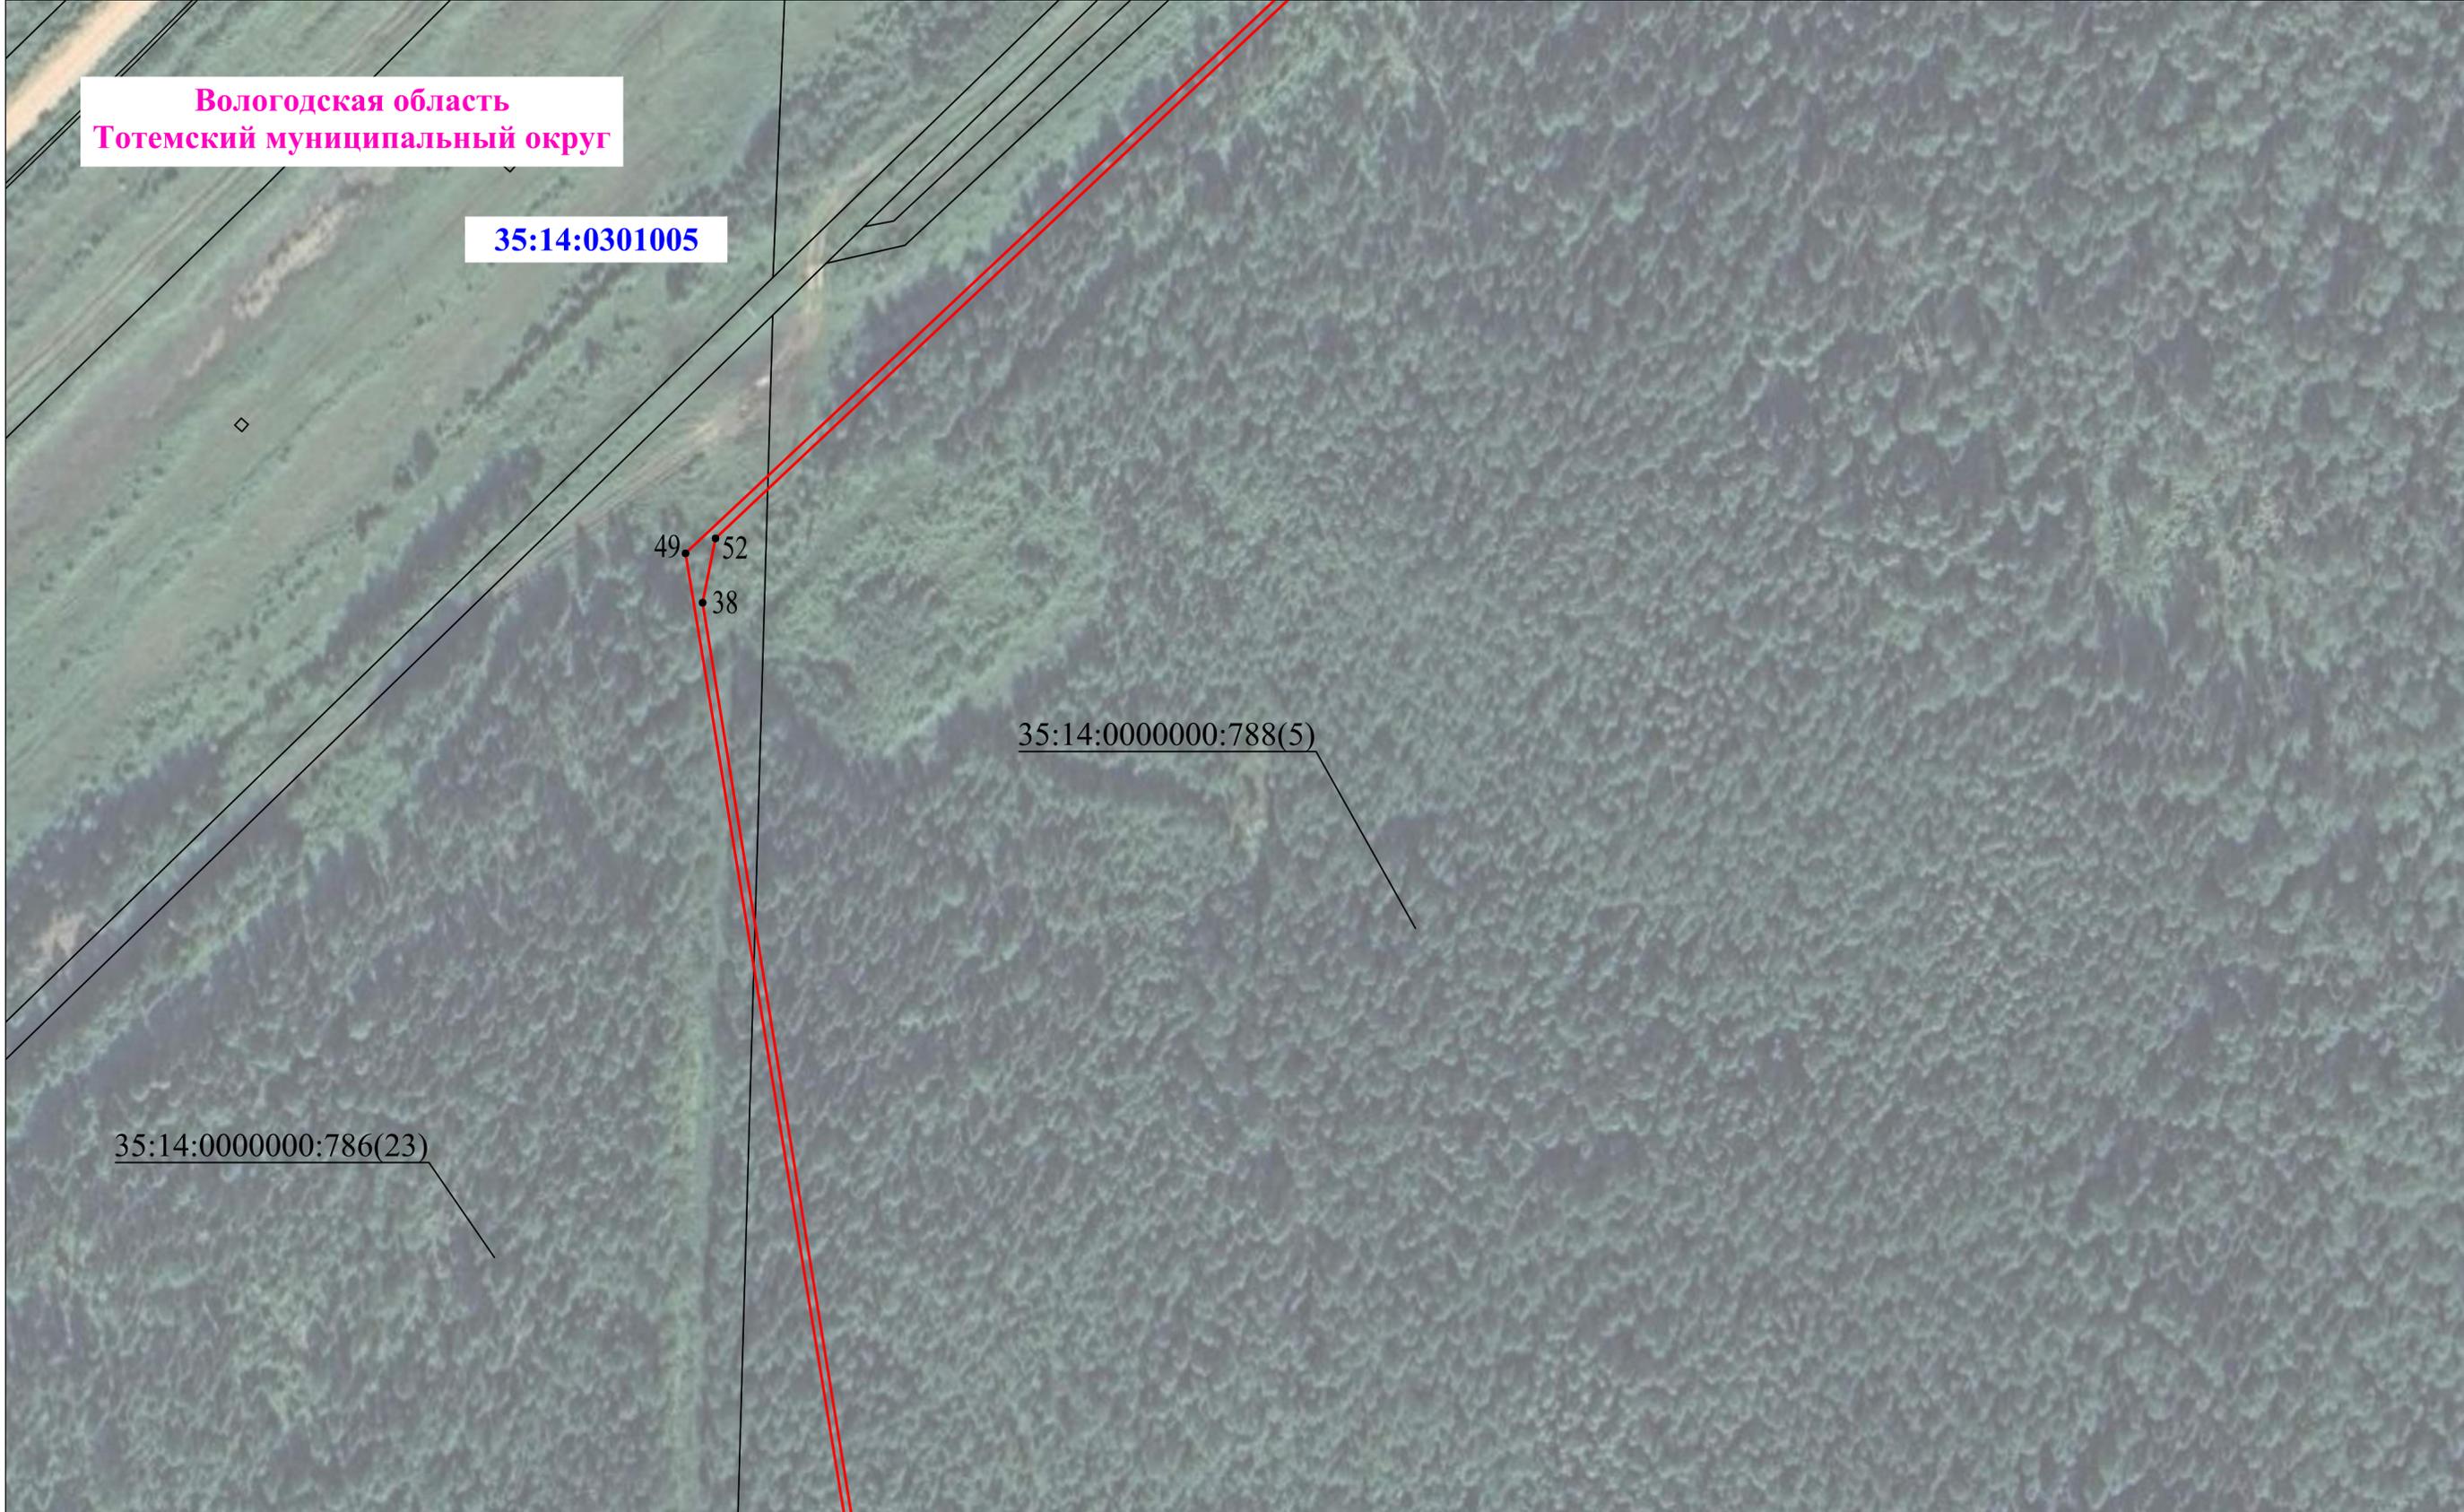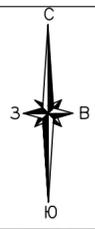

Вологодская область
Тотемский муниципальный округ

35:14:0301005

49
52
38

35:14:0000000:788(5)

35:14:0000000:786(23)

Раздел 4



Схема расположения границ публичного сервитута



Вологодская область
Тотемский муниципальный округ

35:14:0301005

35:14:0000000:788(5)

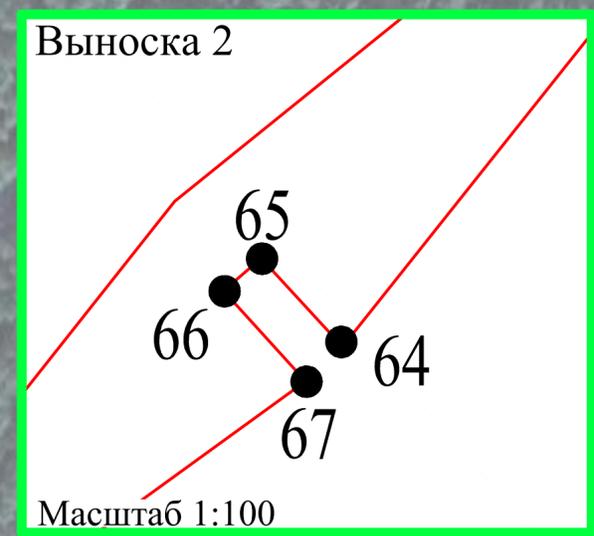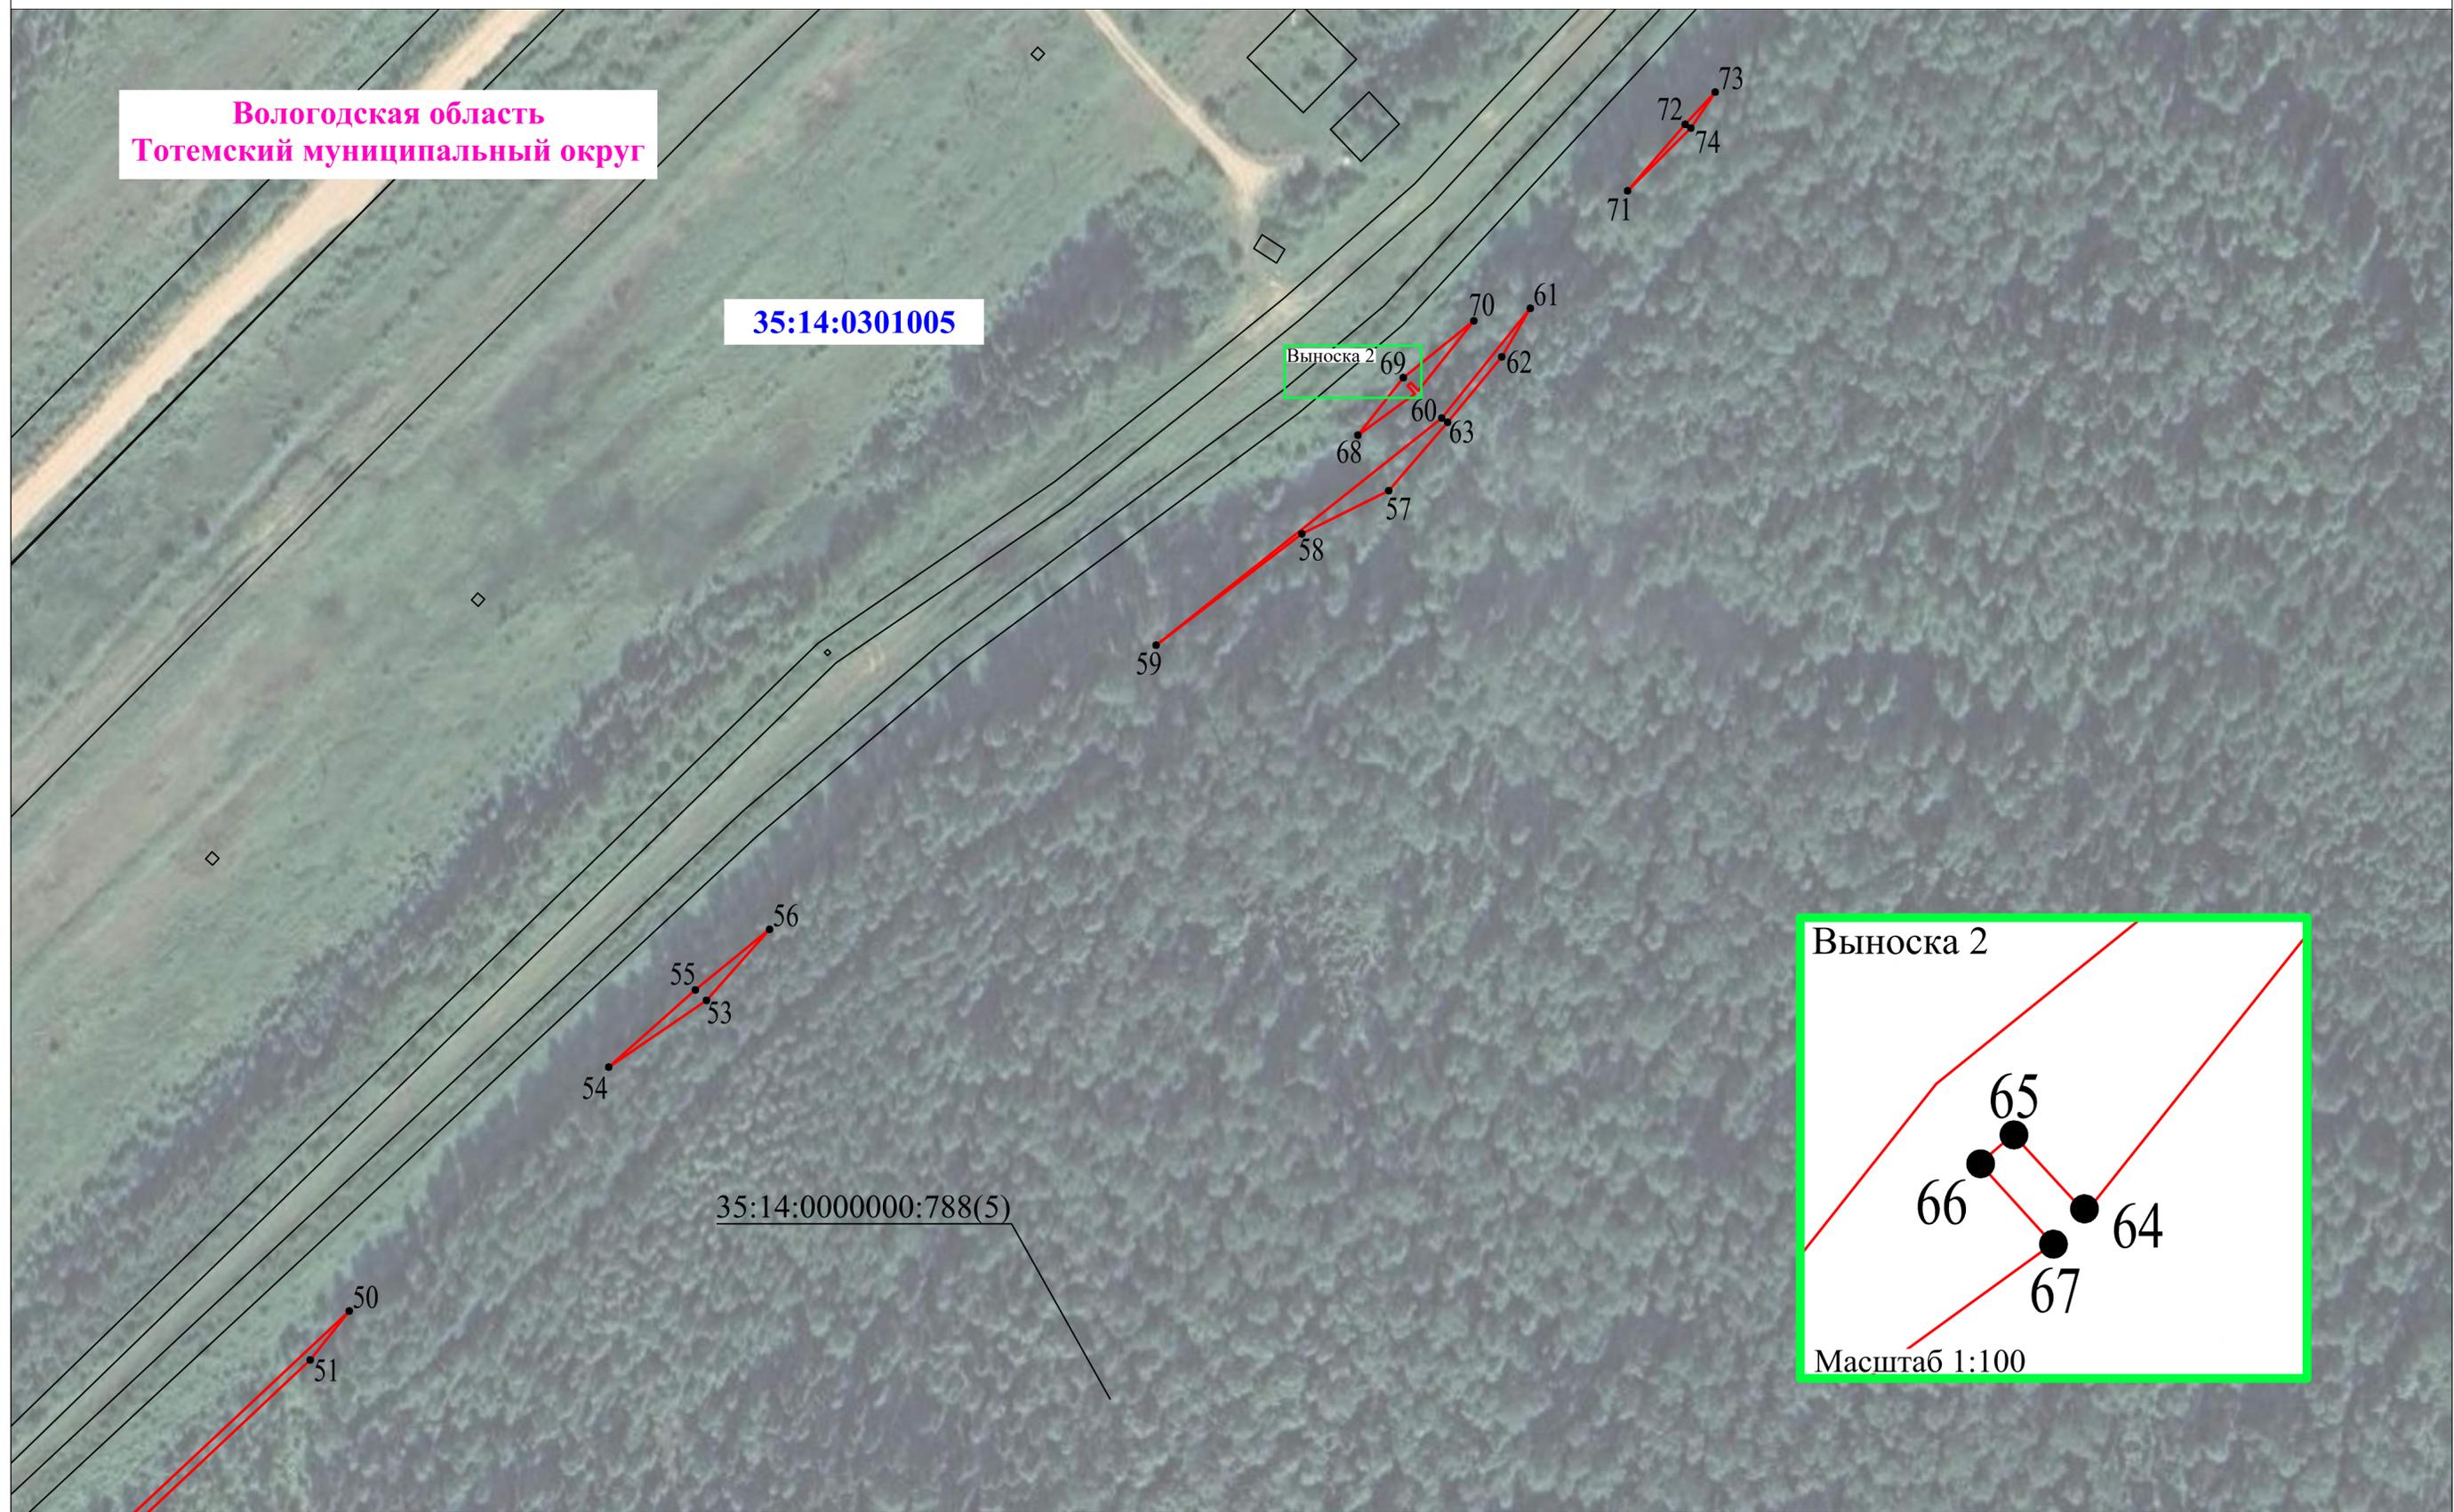

Раздел 4

Схема расположения границ публичного сервитута



Вологодская область
Тотемский муниципальный округ



Раздел 4




Схема расположения границ публичного сервитута



Вологодская область
Тотемский муниципальный округ

35:14:0301005

35:14:0301005:183
(ЕЗП 35:14:0000000:127)

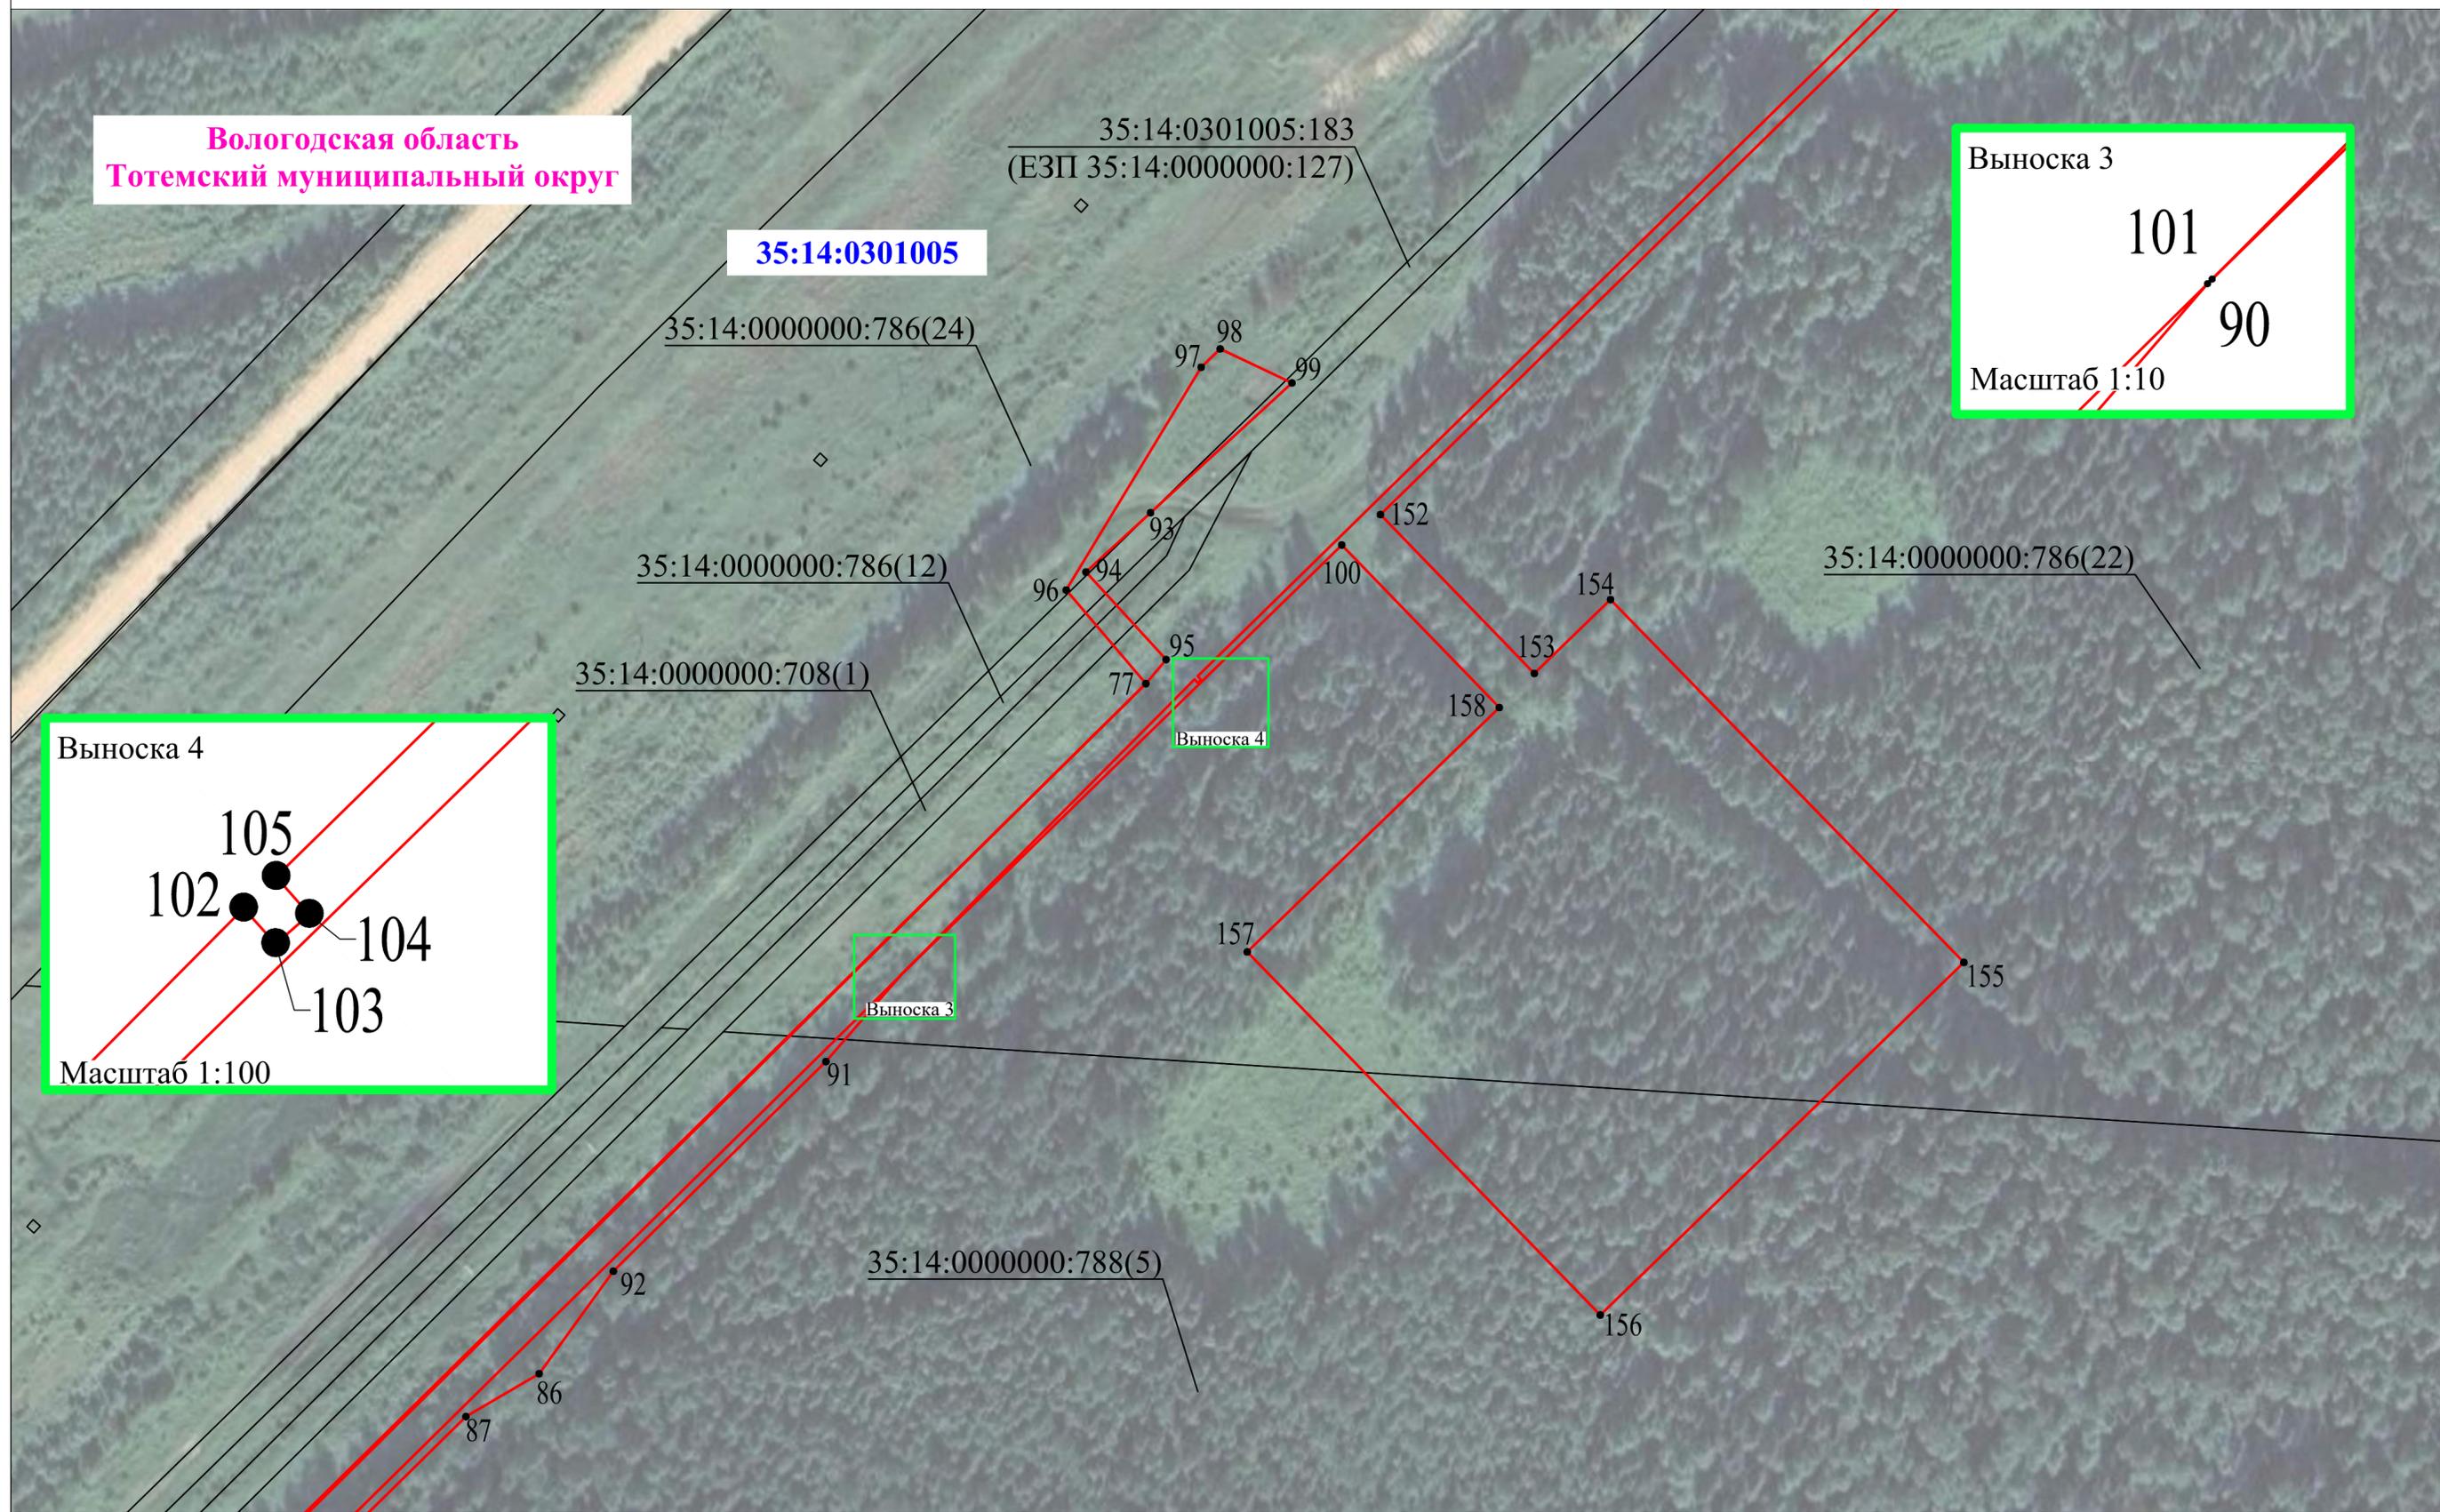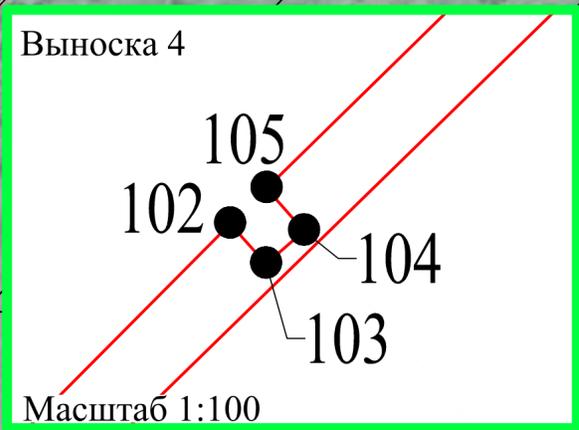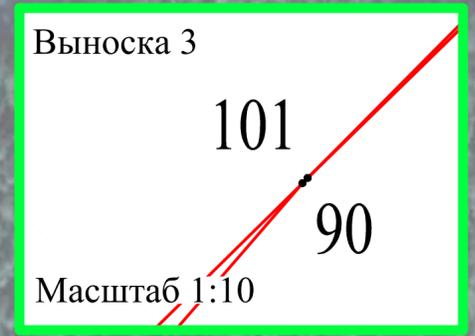


Используемые условные знаки и обозначения представлены на обзорной схеме


Масштаб 1:1000

Раздел 4

Схема расположения границ публичного сервитута

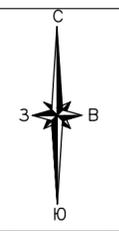

Вологодская область
Тотемский муниципальный округ


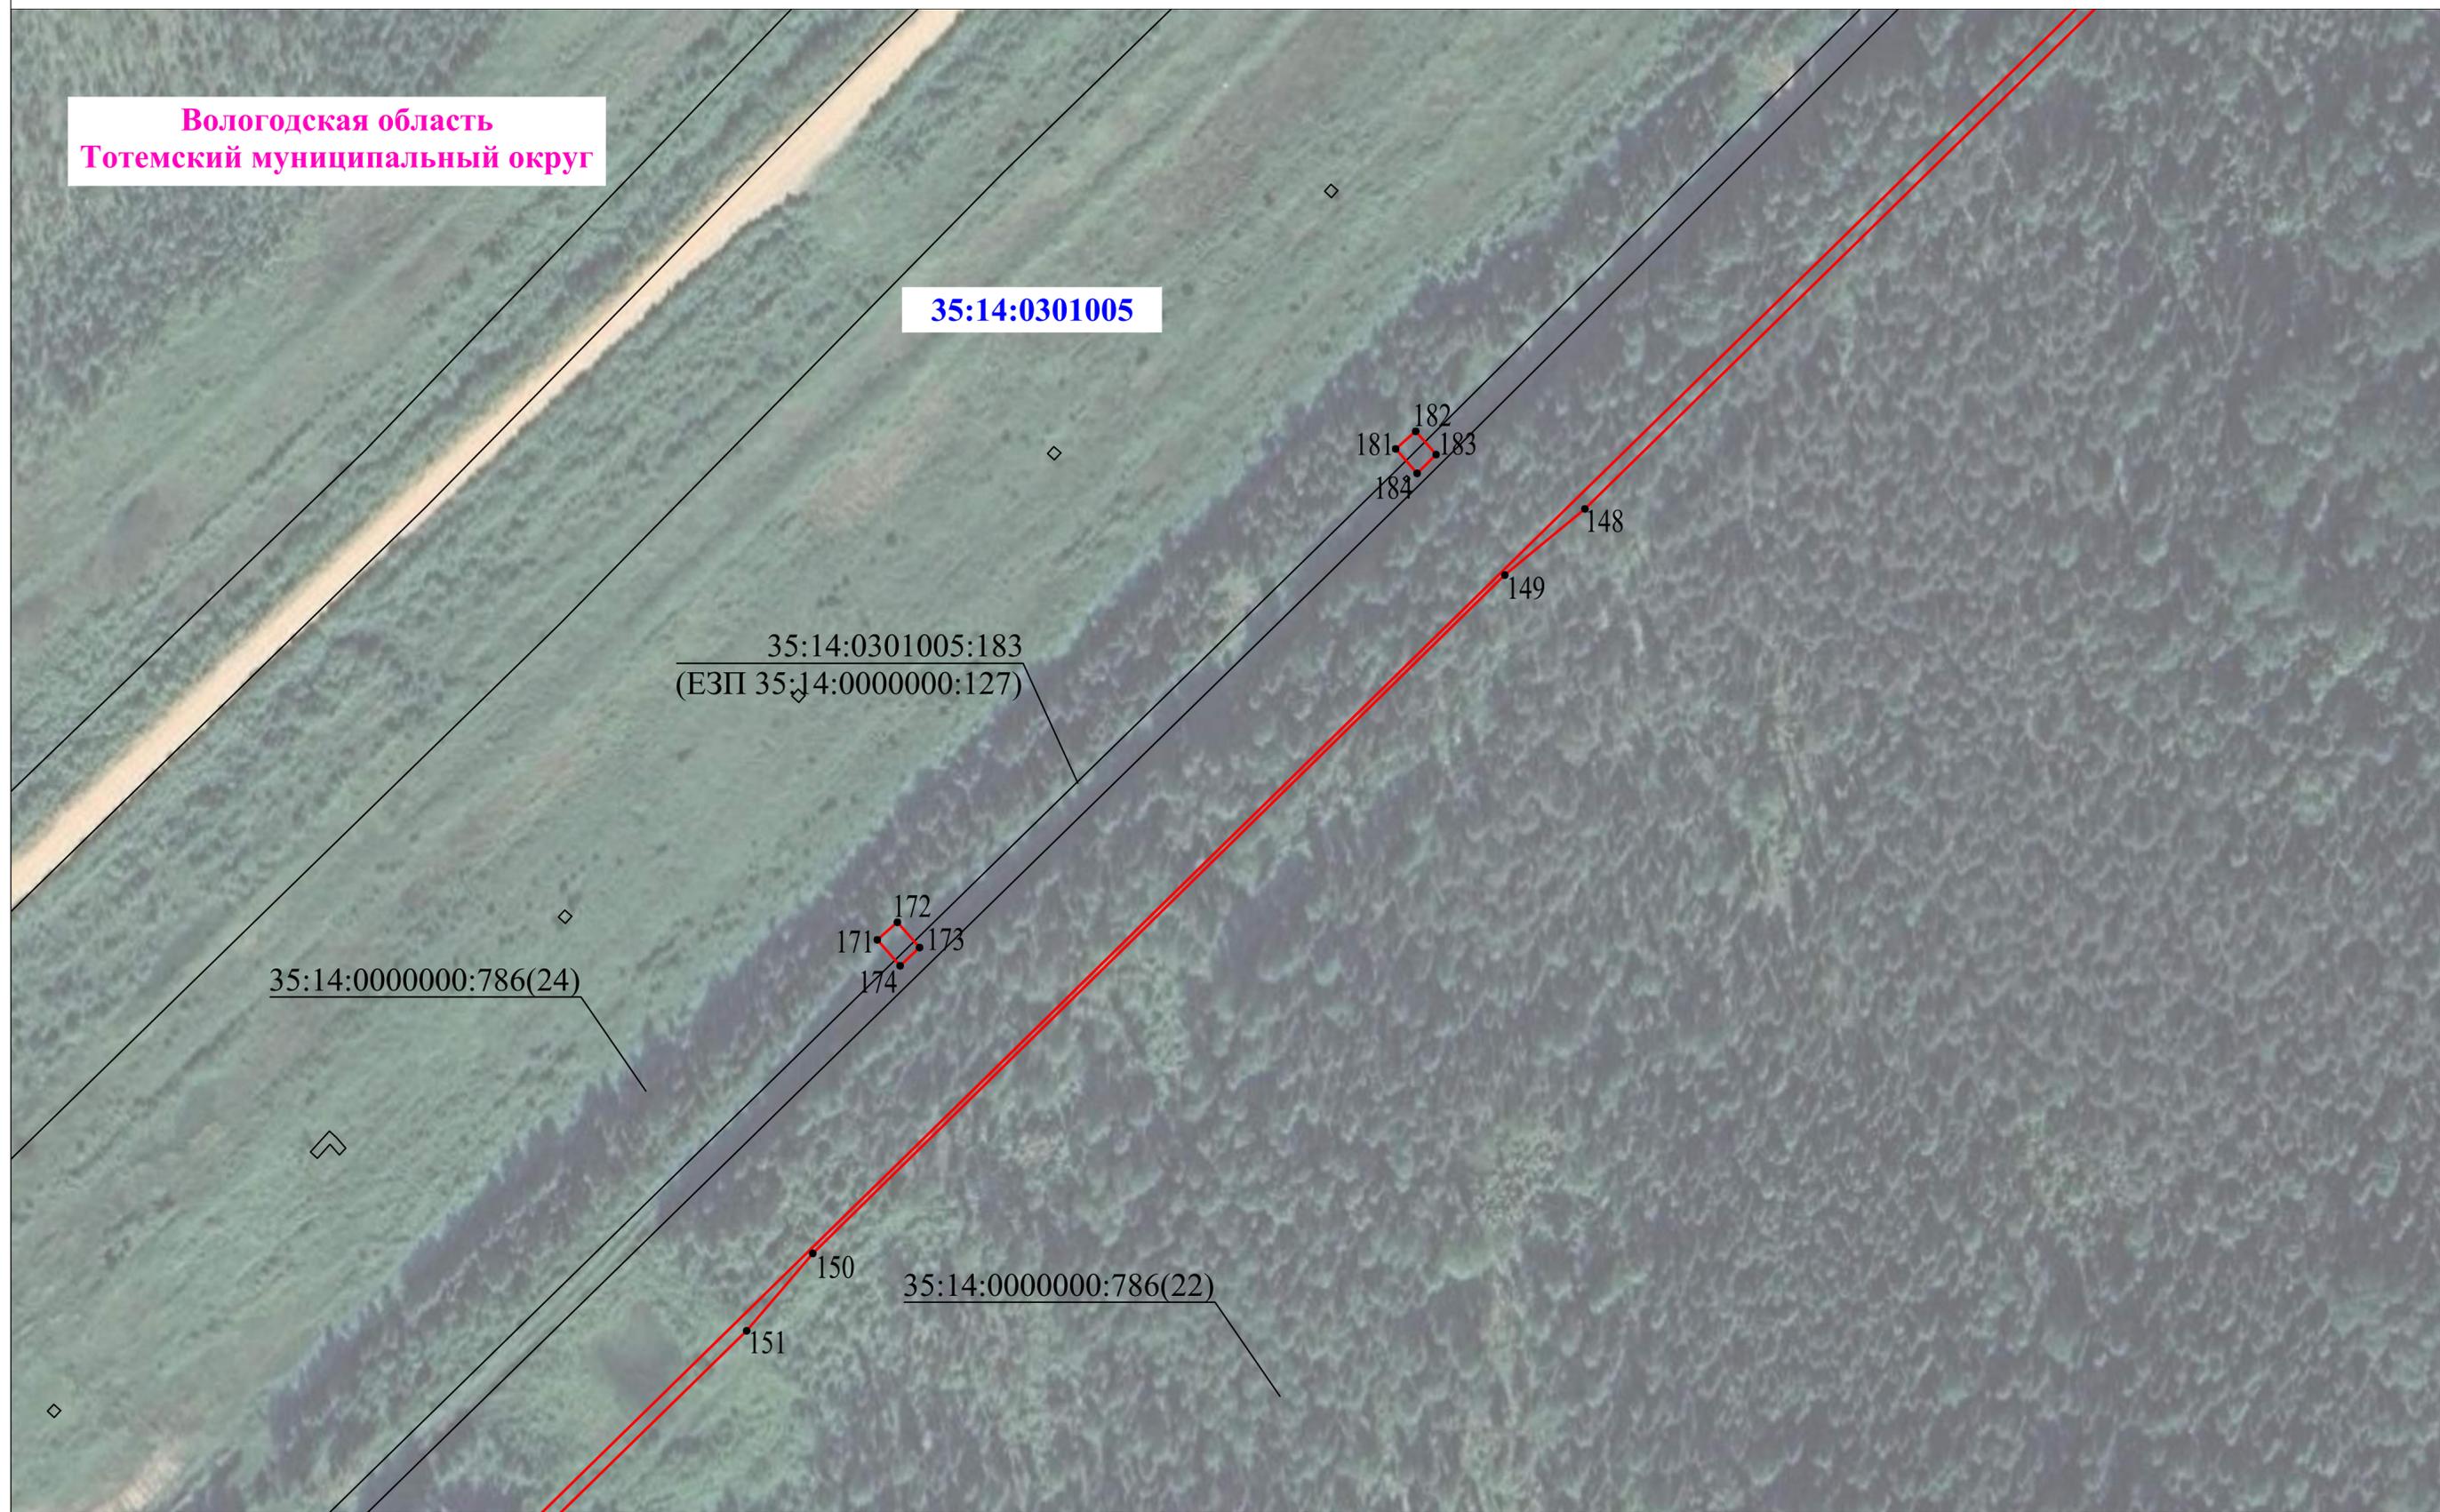


Используемые условные знаки и обозначения представлены на обзорной схеме

Масштаб 1:1000

Раздел 4

Схема расположения границ публичного сервитута

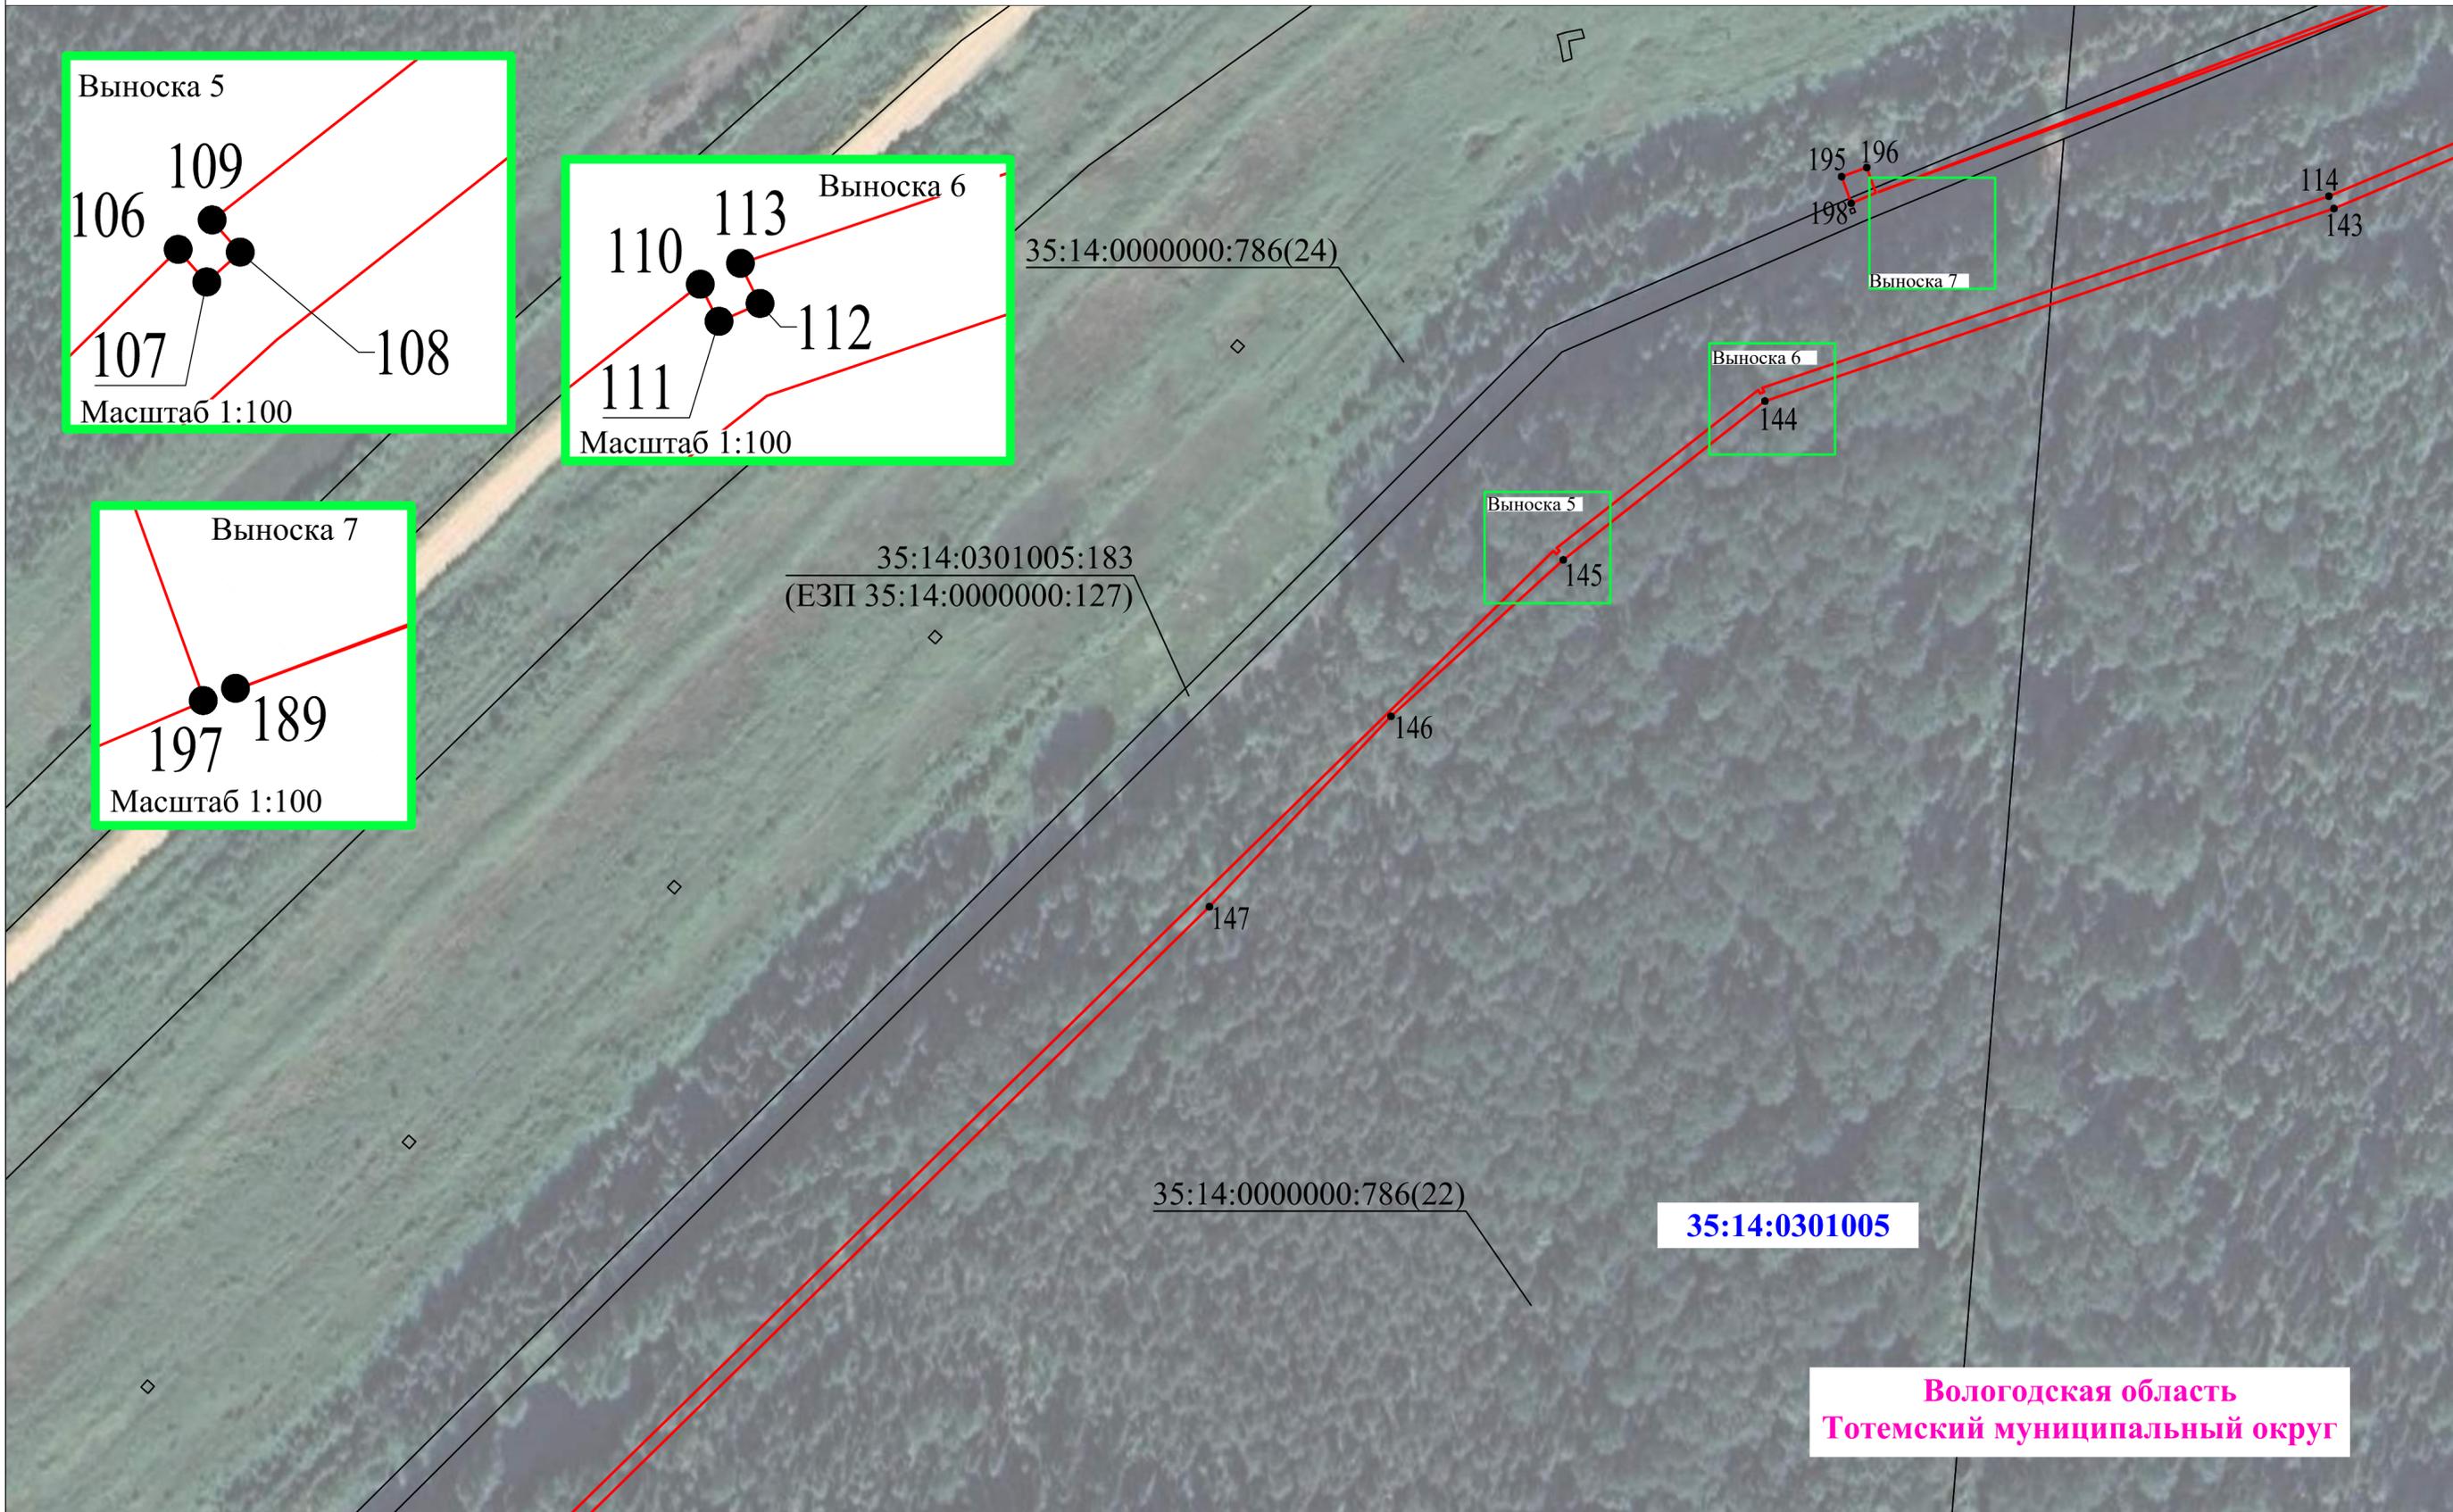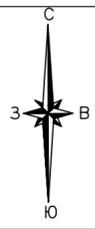

Используемые условные знаки и обозначения представлены на обзорной схеме

Масштаб 1:1000

Раздел 4

Схема расположения границ публичного сервитута



Вологодская область
Тотемский муниципальный округ

35:14:0301005

35:14:0000000:788(6)

35:14:0301005:183
(ЕЗП 35:14:0000000:127)

191 192
190 194
193

35:14:0000000:788(5)

114
143

142

141

185

188

140

139

138

137

136

135

186

187


134

131

133

132

Выноска 8

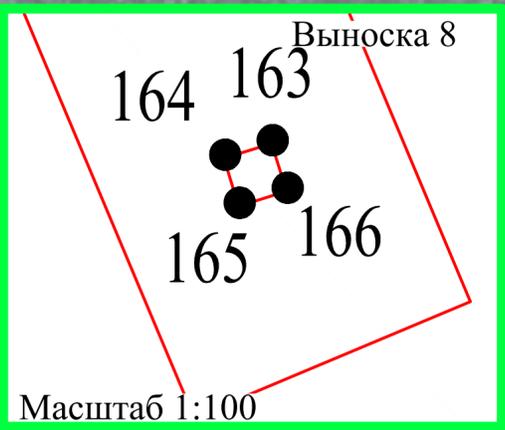

Раздел 4

Схема расположения границ публичного сервитута







Вологодская область
Тотемский муниципальный округ

35:14:0301005

35:14:0301005:183
(ЕЗП 35:14:0000000:127)

35:14:0000000:788(5)

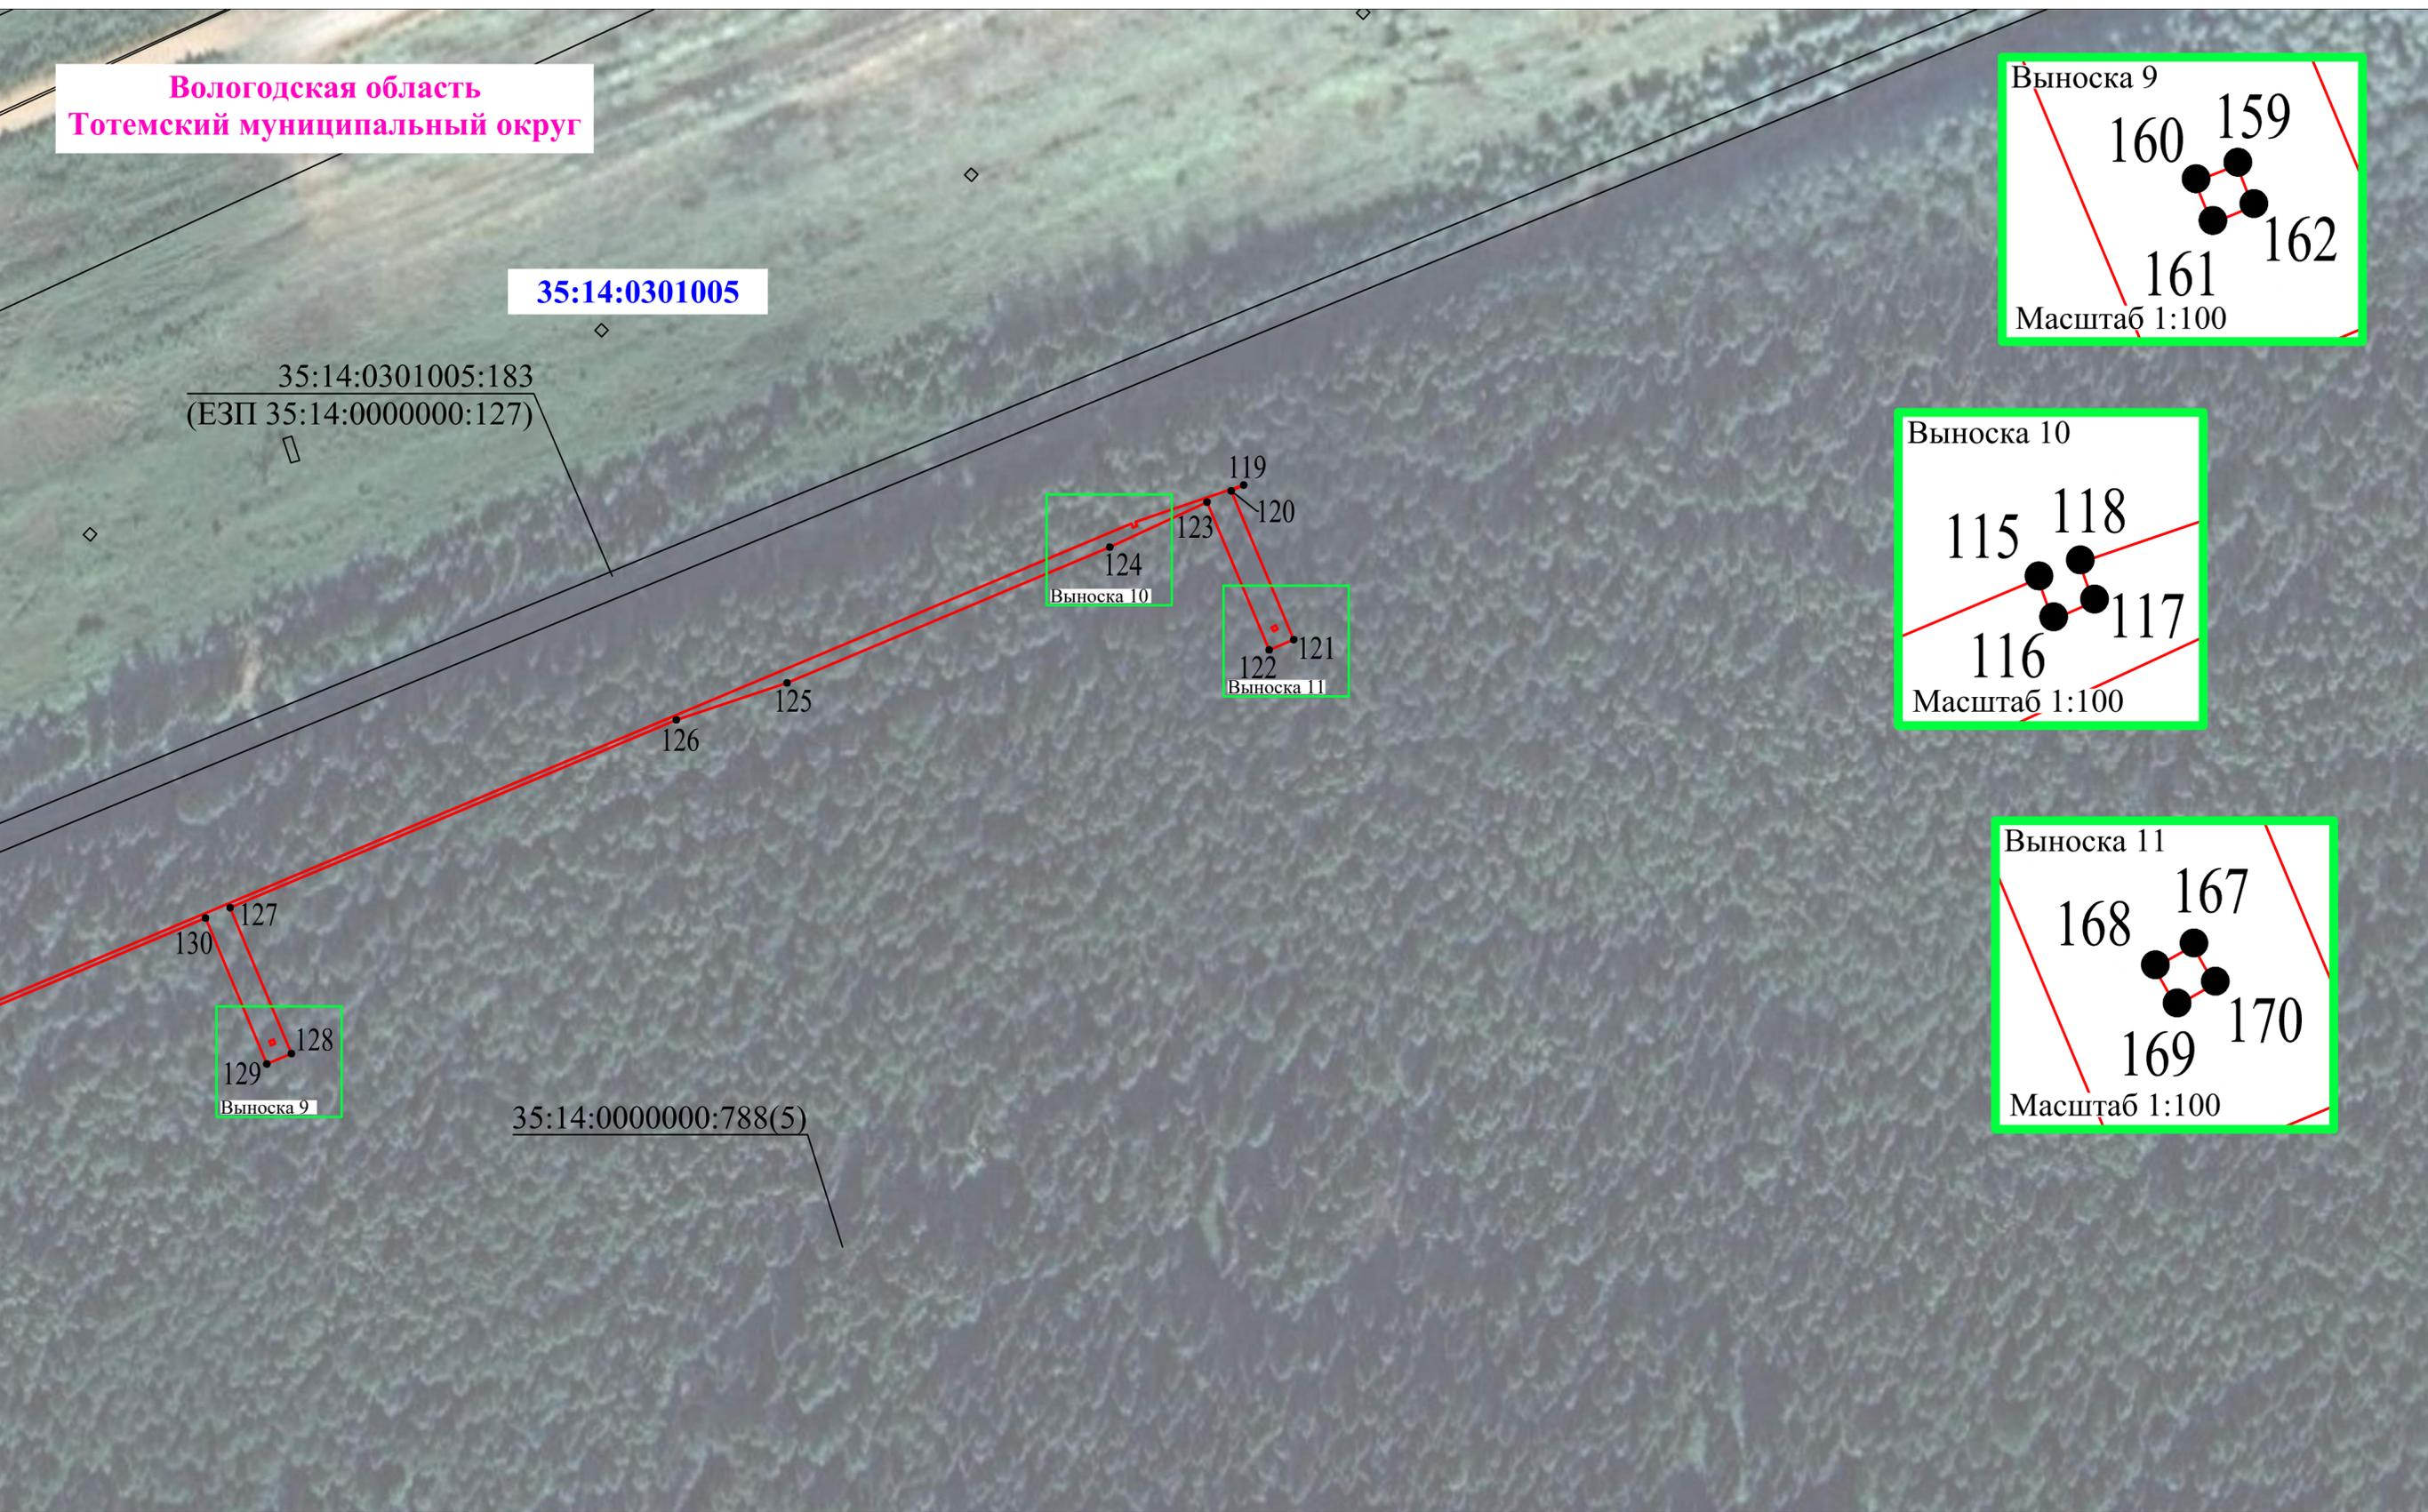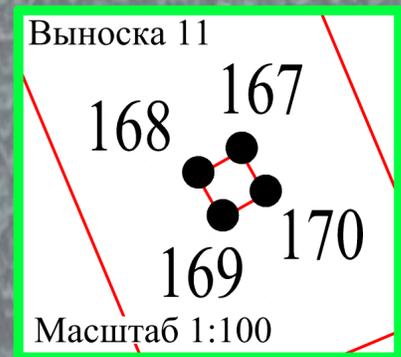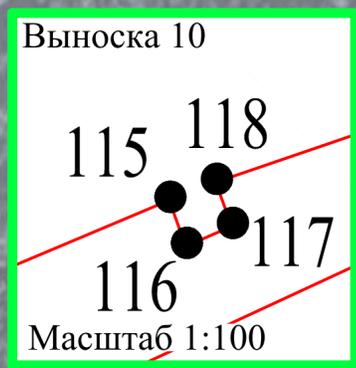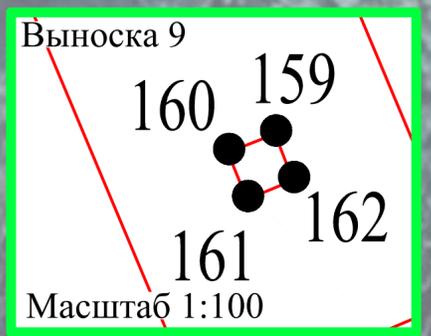




Раздел 4

Схема расположения границ публичного сервитута



Вологодская область
Тотемский муниципальный округ

35:14:0301005

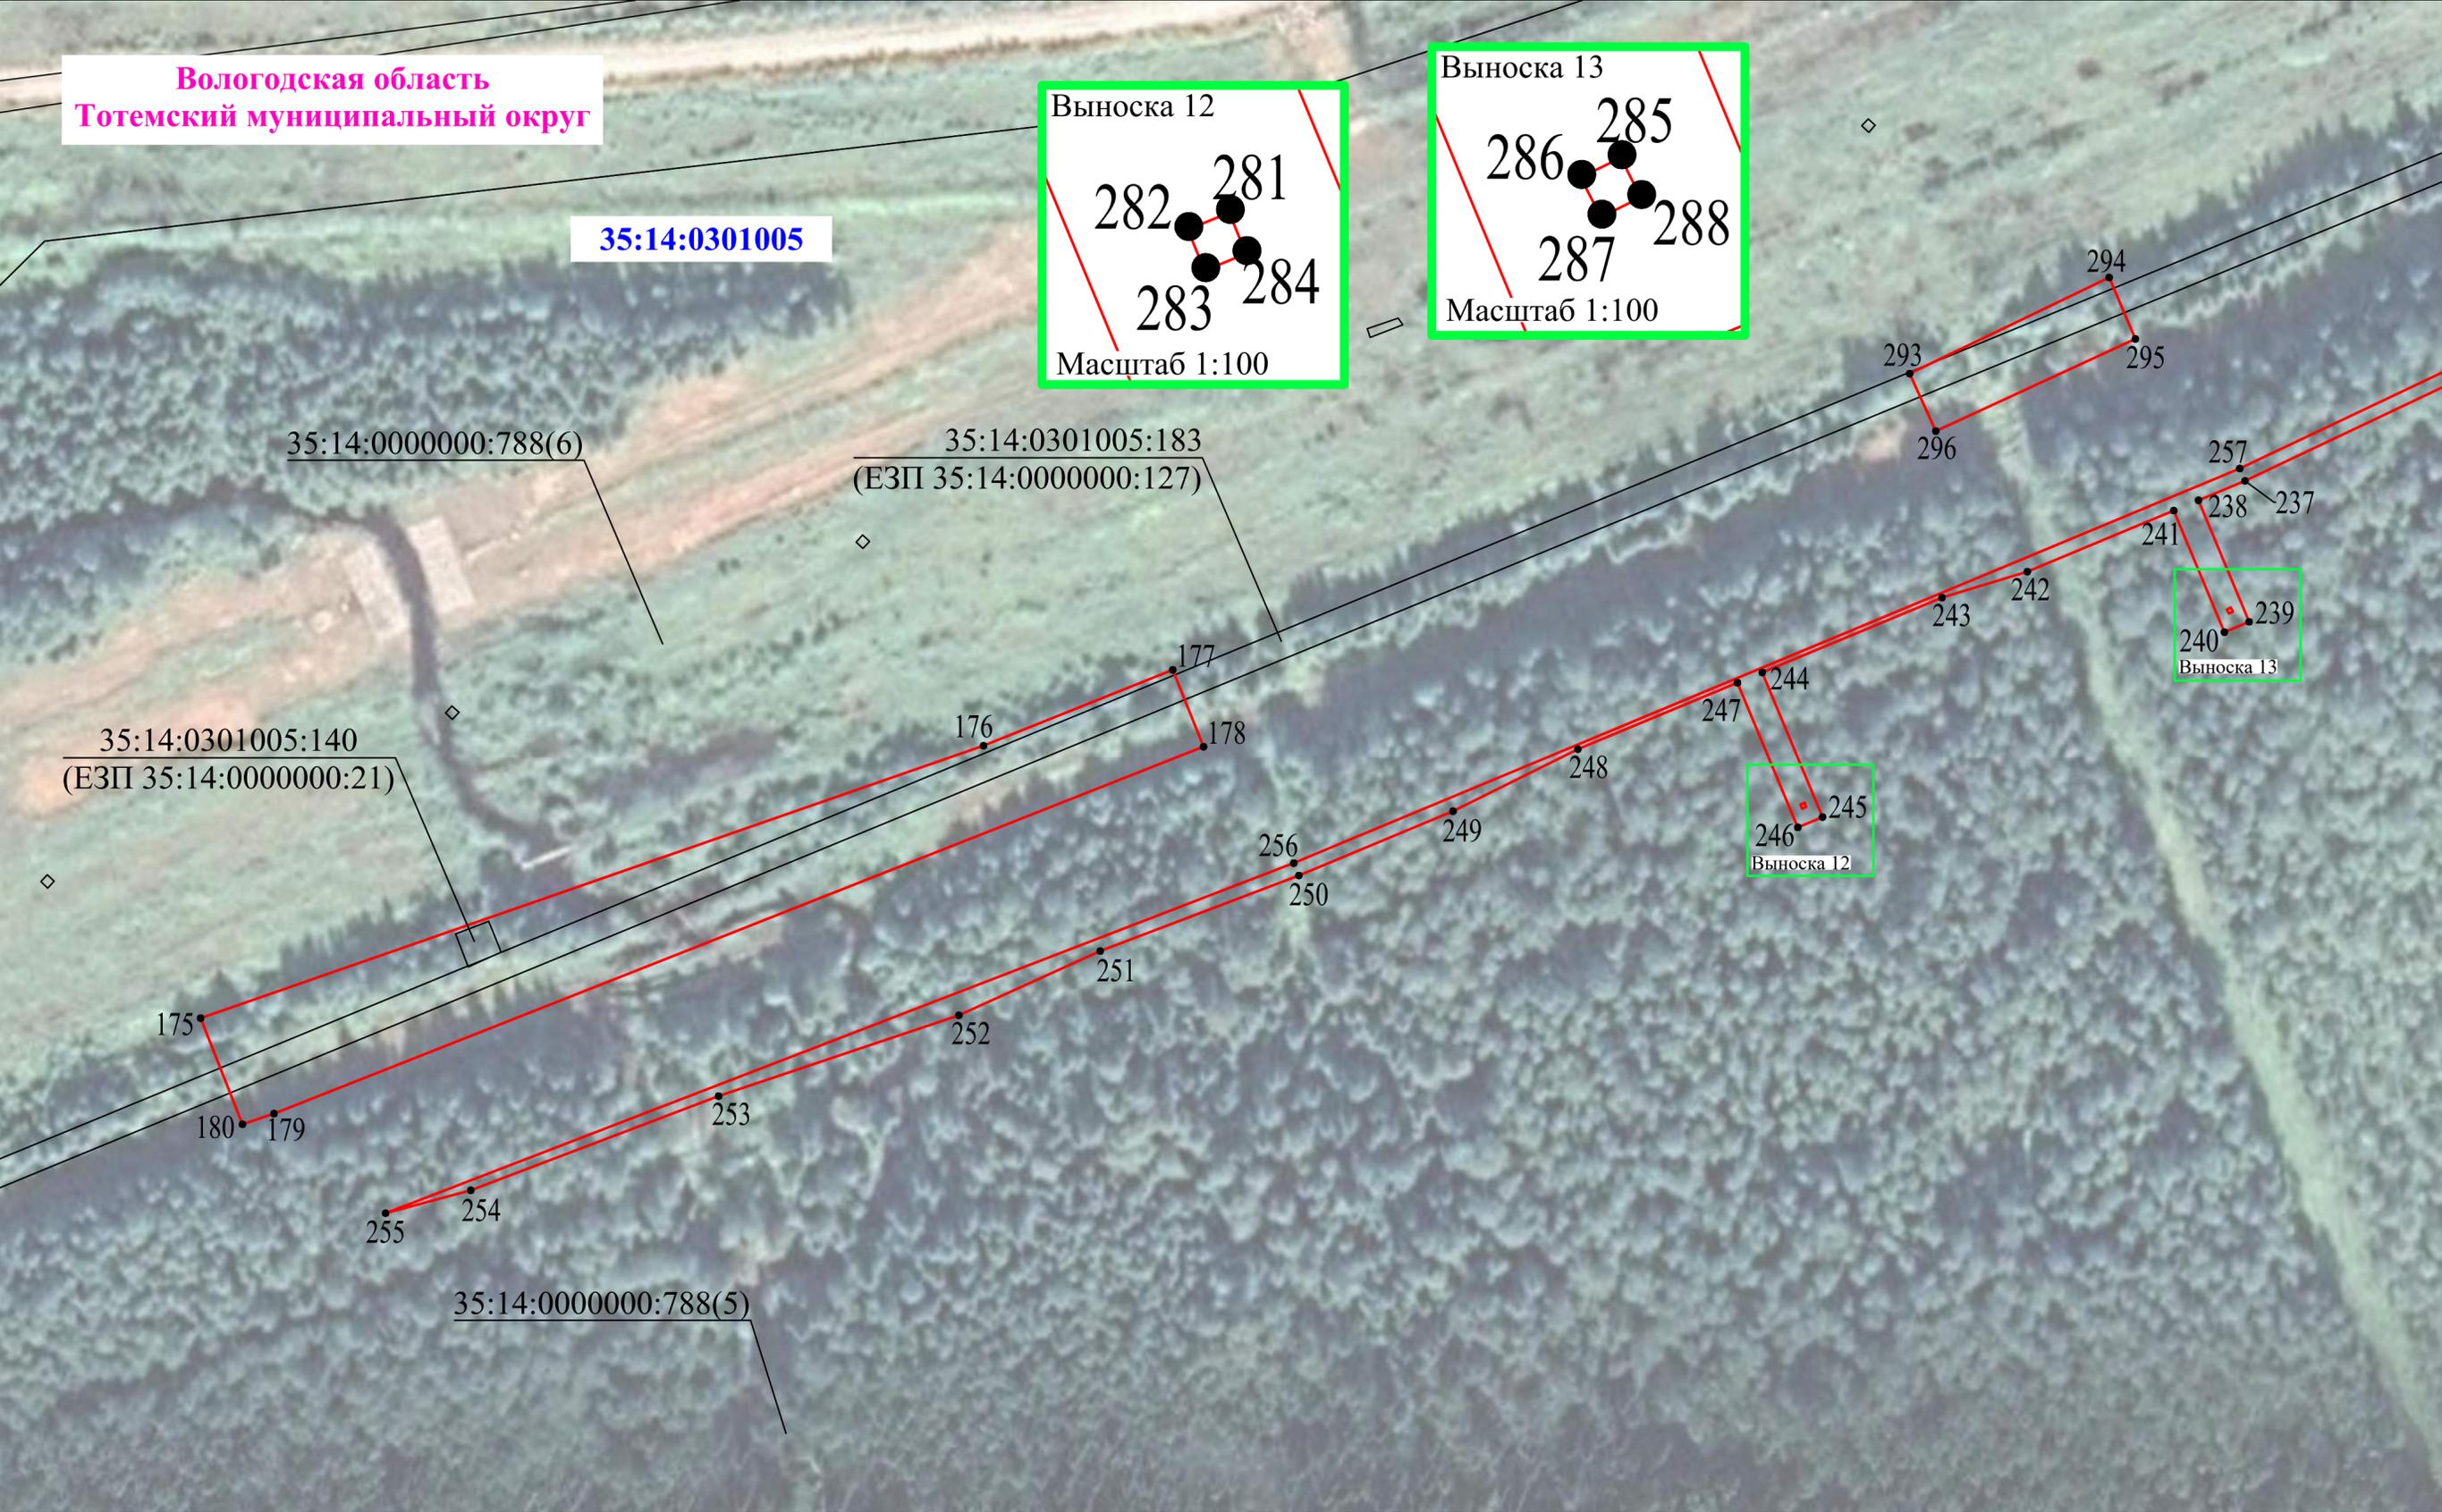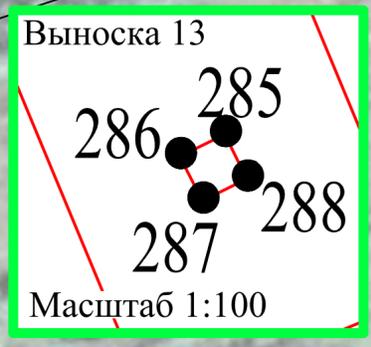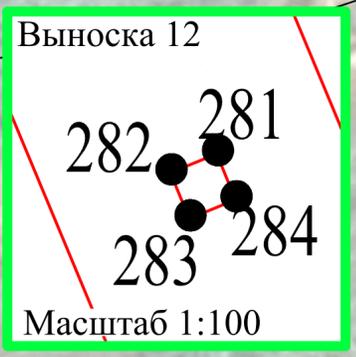


Используемые условные знаки и обозначения представлены на обзорной схеме

Масштаб 1:1000

Раздел 4

Схема расположения границ публичного сервитута

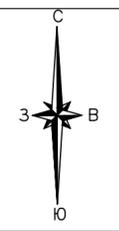

Вологодская область
Тотемский муниципальный округ


35:14:0301005

35:14:0000000:788(6)

35:14:0301005:183
(ЕЗП 35:14:0000000:127)




Выноска 14

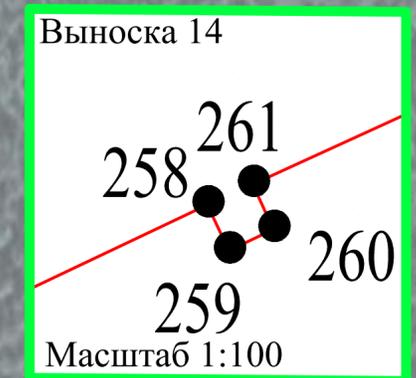

35:14:0000000:788(5)

Раздел 4

Схема расположения границ публичного сервитута

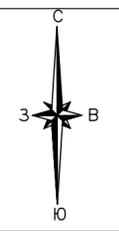


Вологодская область
Тотемский муниципальный округ

35:14:0301005



35:14:0000000:777(9)

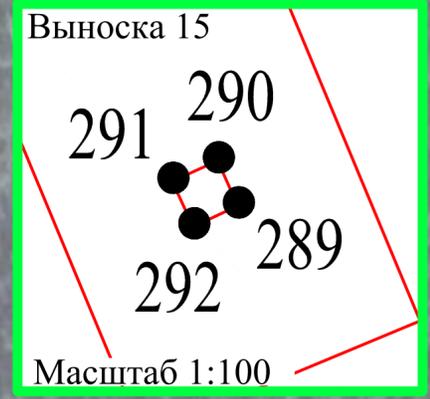

35:14:0000000:788(5)




Используемые условные знаки и обозначения представлены на обзорной схеме

Масштаб 1:1000

Раздел 4

Схема расположения границ публичного сервитута

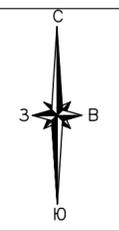

Вологодская область
Тотемский муниципальный округ



35:14:0301005

35:14:0000000:777(9)

228
229

Раздел 4

Схема расположения границ публичного сервитута

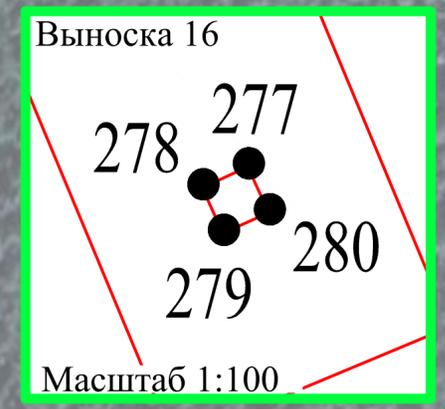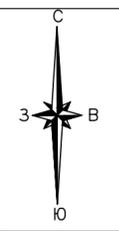



Раздел 4

Схема расположения границ публичного сервитута



Вологодская область
Тотемский муниципальный округ

35:14:0301005

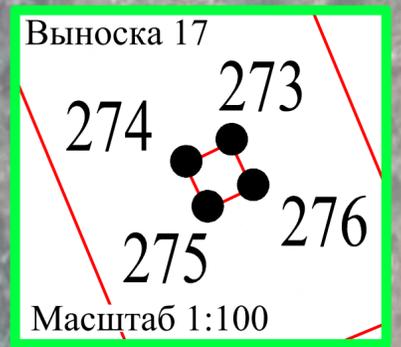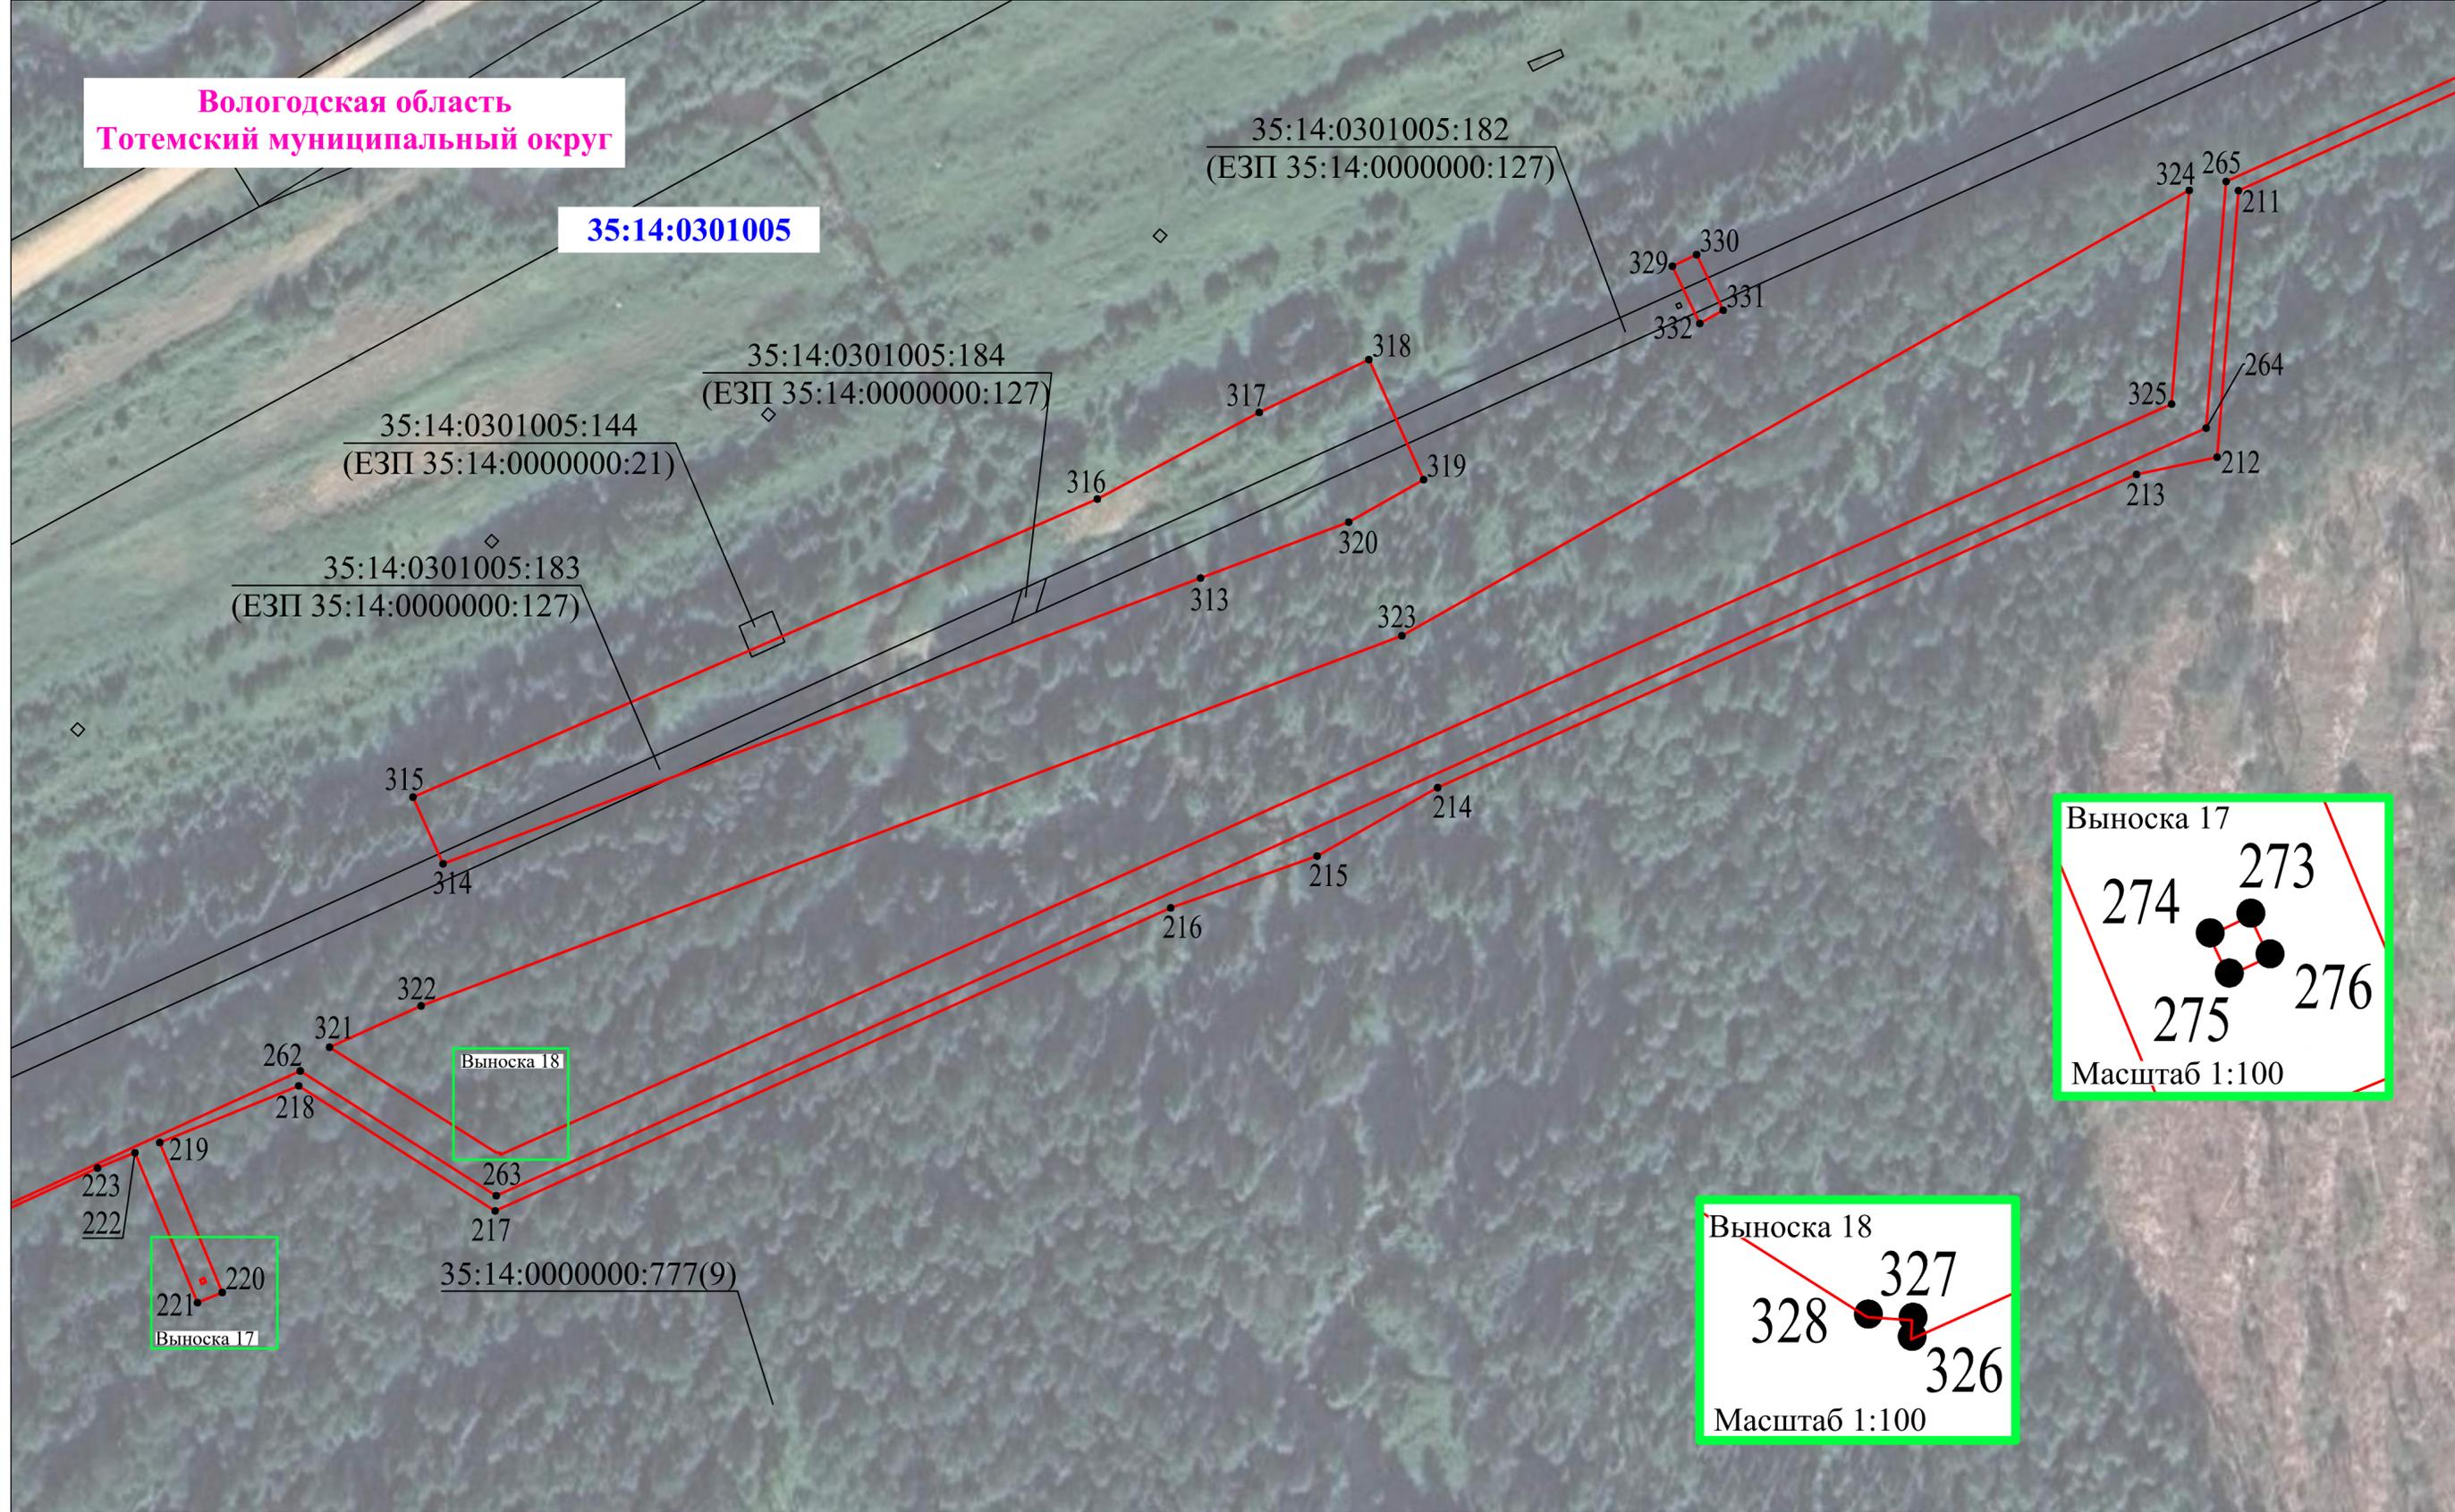


Используемые условные знаки и обозначения представлены на обзорной схеме

Масштаб 1:1000

Раздел 4

Схема расположения границ публичного сервитута

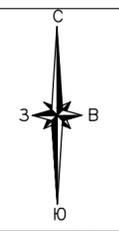

Вологодская область
Тотемский муниципальный округ


35:14:0301005

35:14:0000000:777(9)

209
210

Раздел 4



Схема расположения границ публичного сервитута

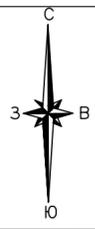

Вологодская область
Тотемский муниципальный округ

35:14:0301005




35:08:0203055:201
(ЕЗП 35:08:0000000:17)

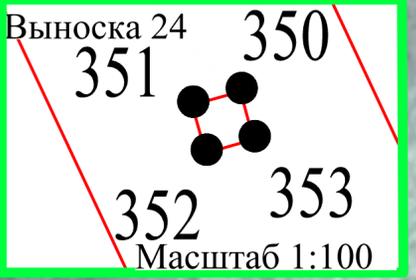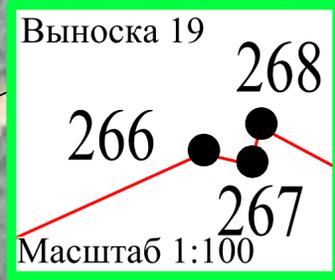

35:14:0301005:182
(ЕЗП 35:14:0000000:127)



35:14:0000000:777(9)


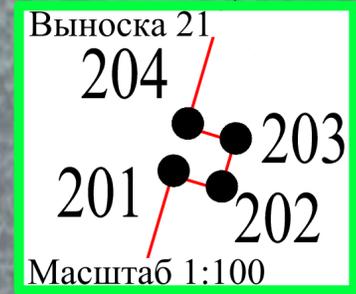
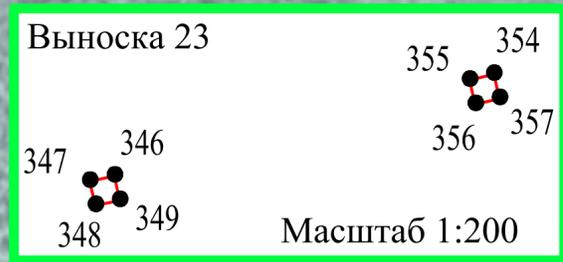
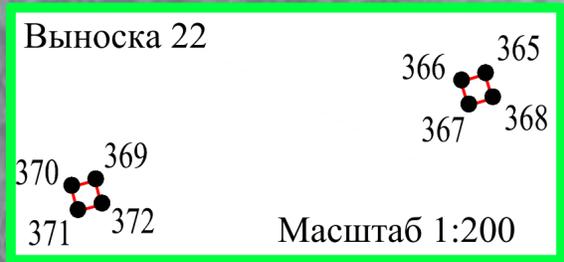


Используемые условные знаки и обозначения представлены на обзорной схеме

Масштаб 1:1000

Раздел 4

Схема расположения границ публичного сервитута

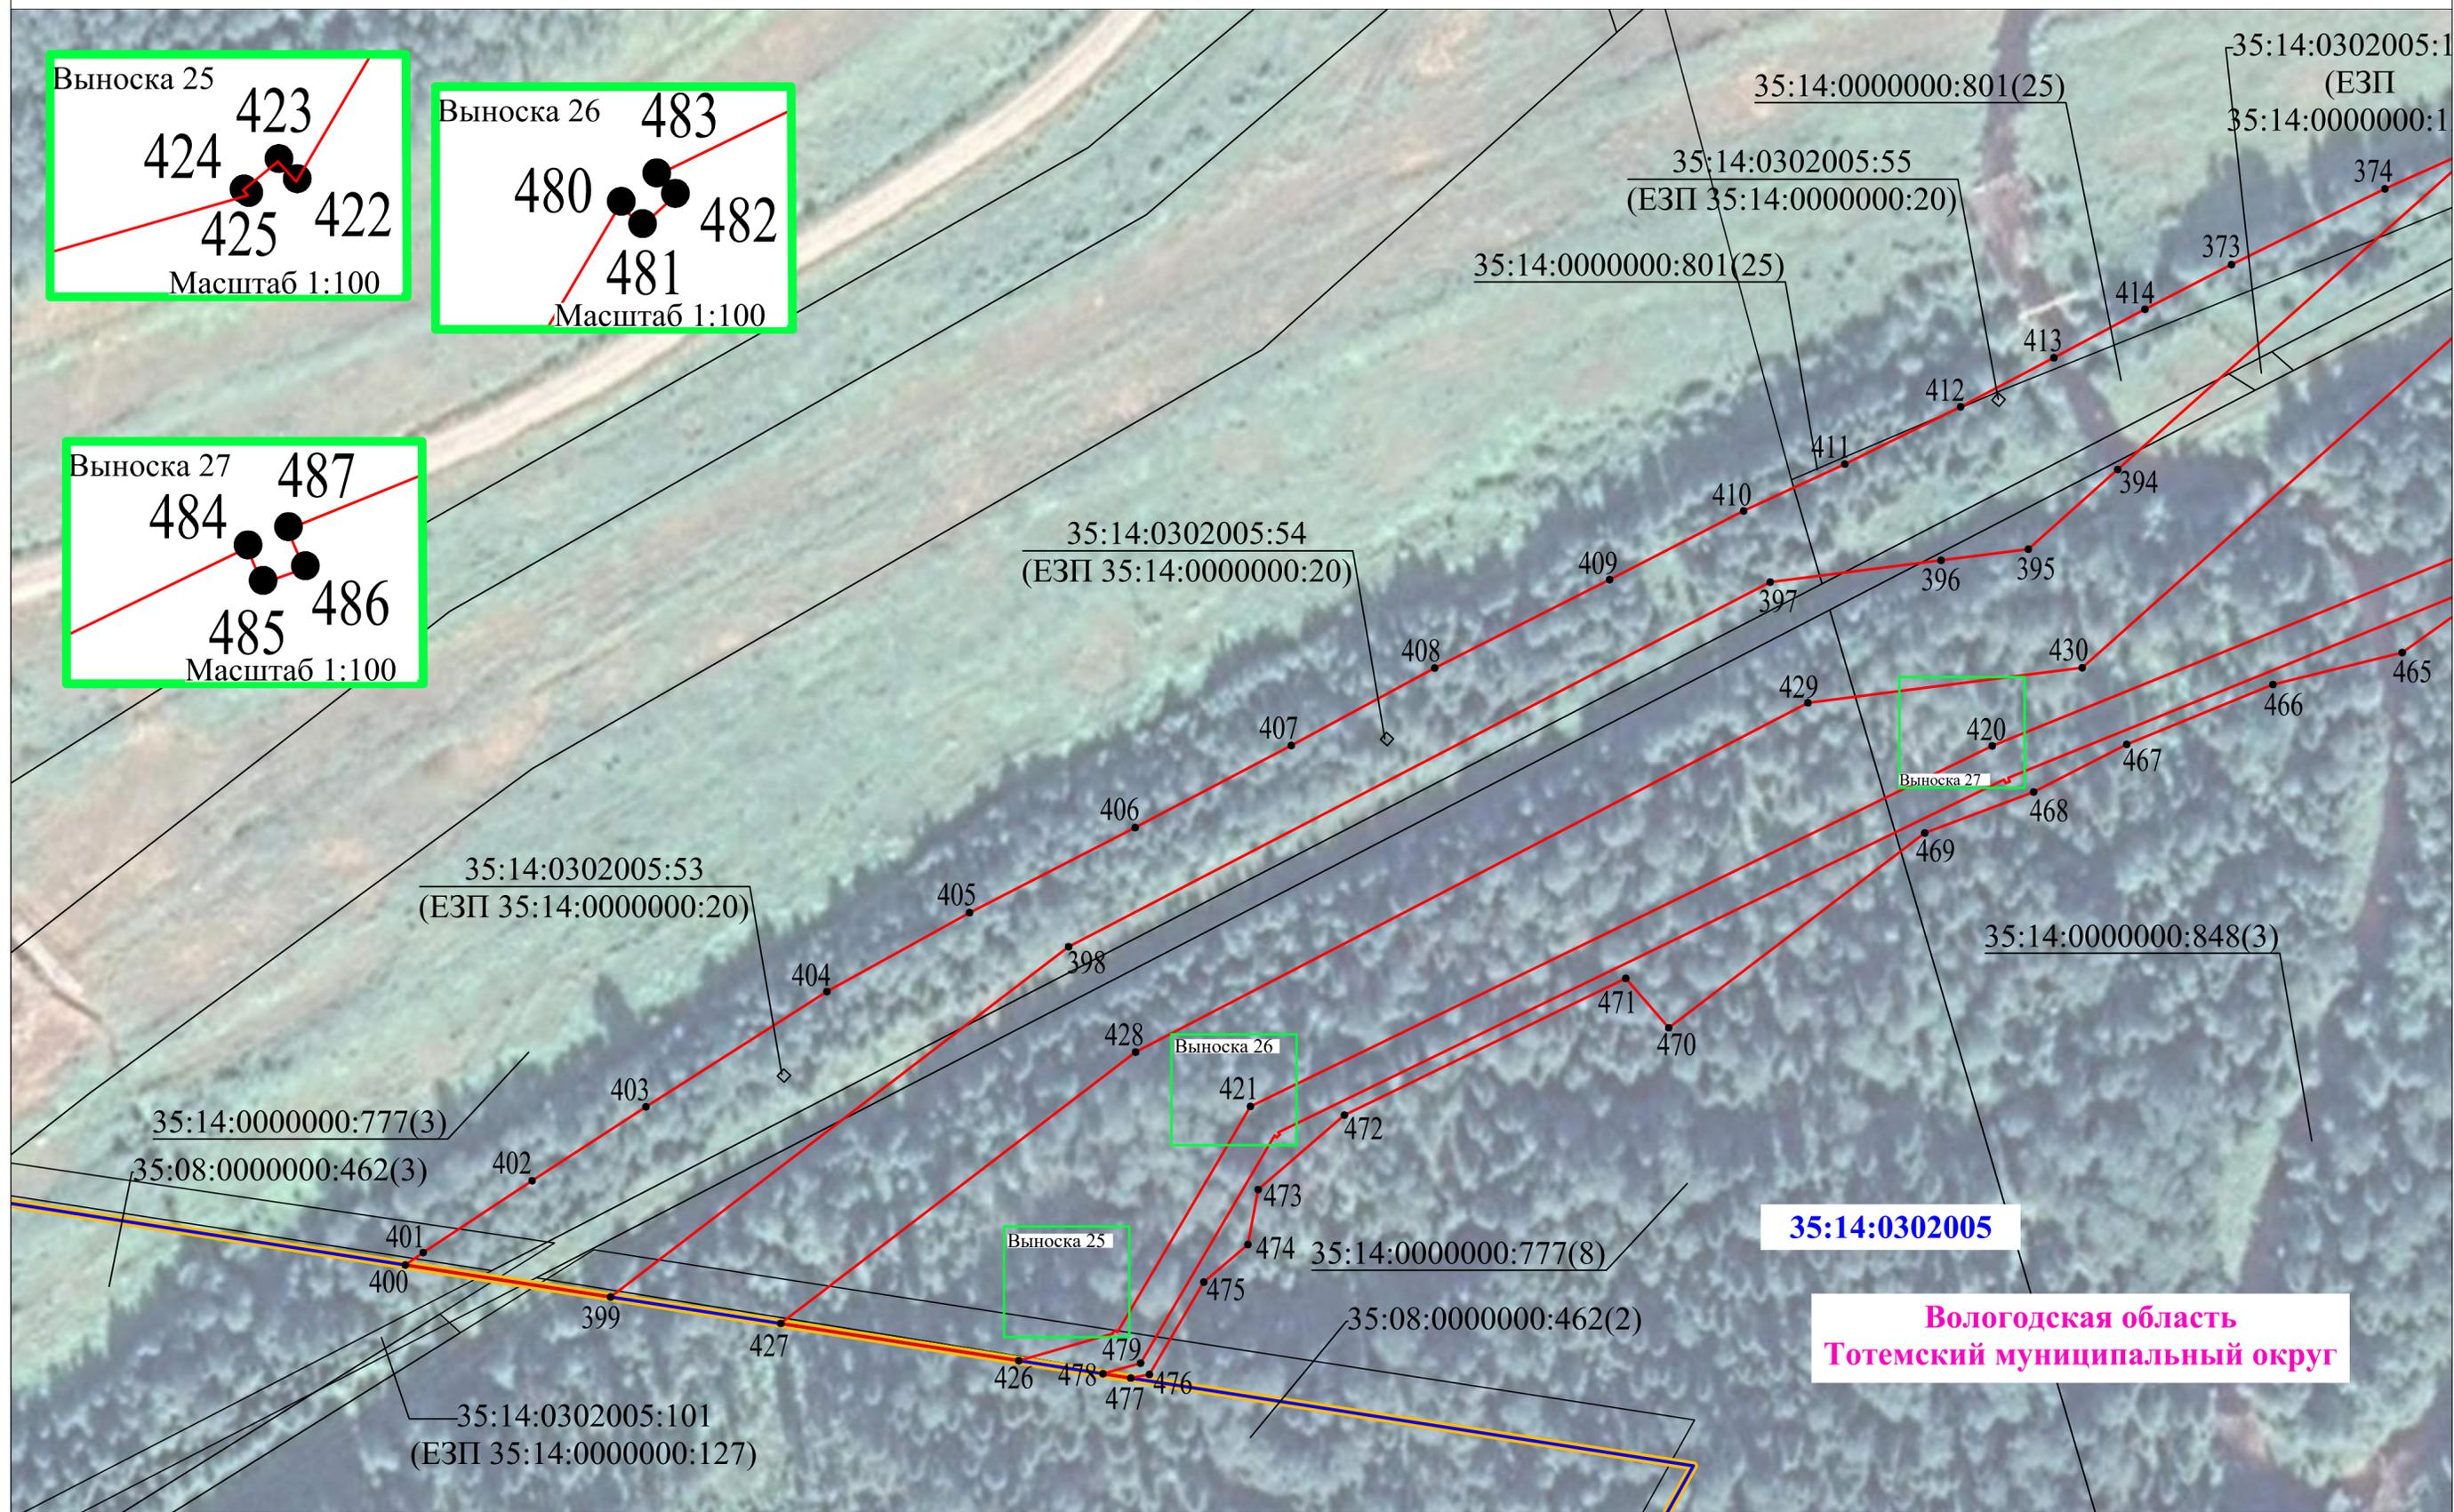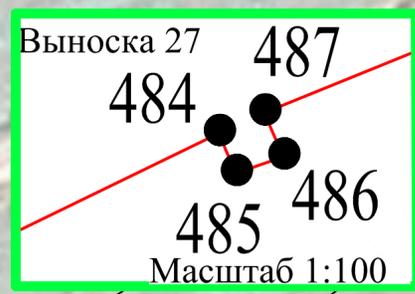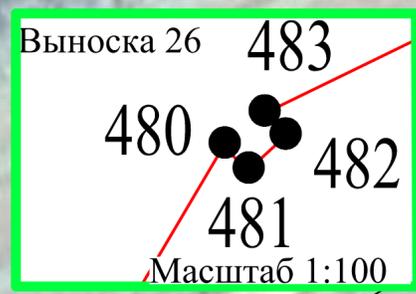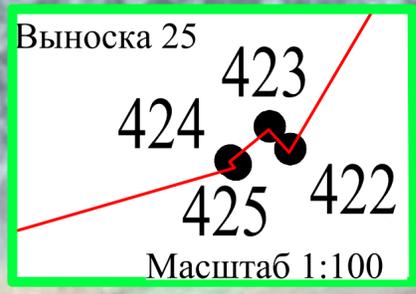

Используемые условные знаки и обозначения представлены на обзорной схеме

Масштаб 1:1000





Раздел 4

Схема расположения границ публичного сервитута



Вологодская область
Тотемский муниципальный округ

35:14:0302005

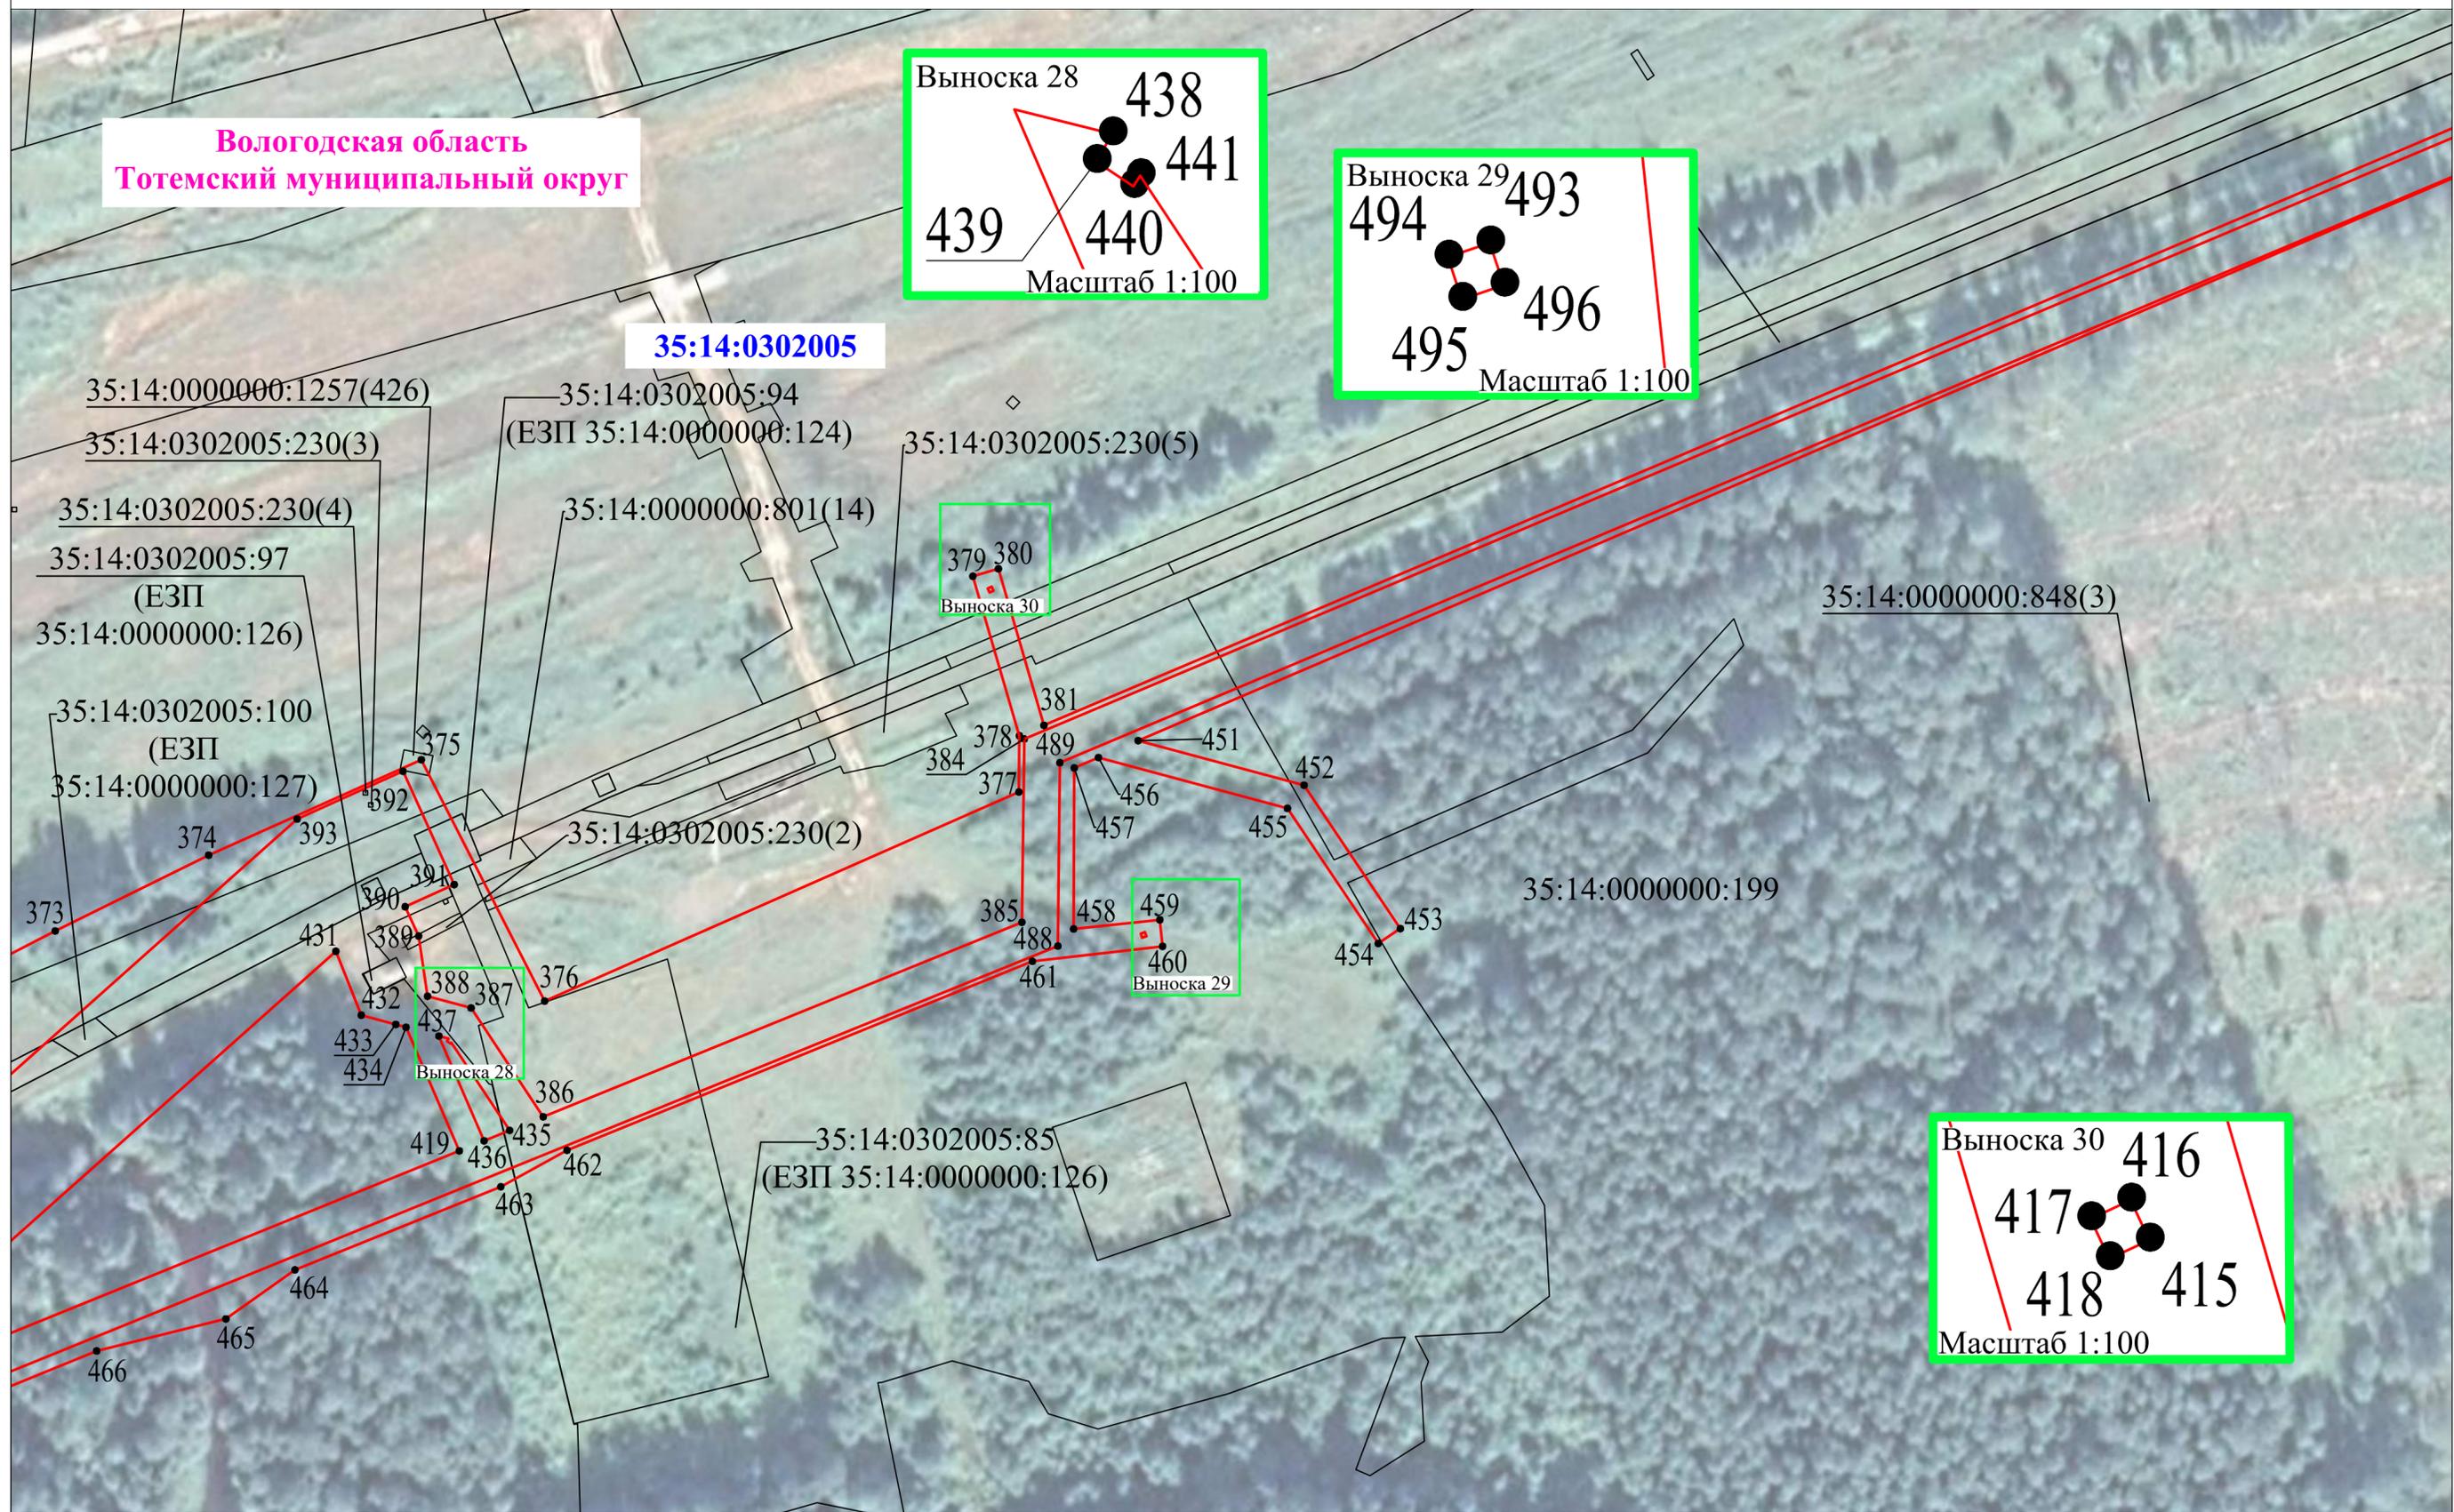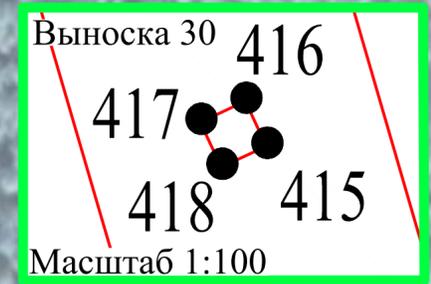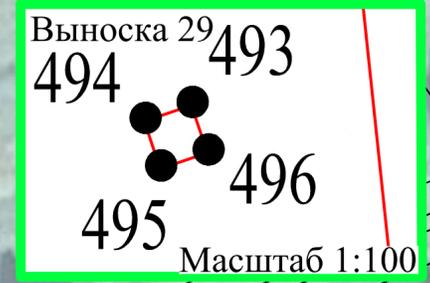
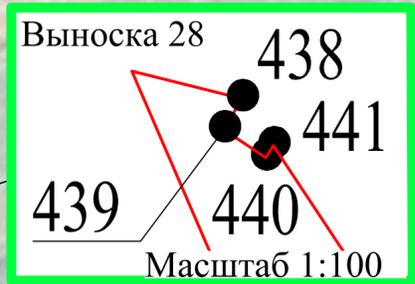


Используемые условные знаки и обозначения представлены на обзорной схеме

Масштаб 1:1000

Раздел 4

Схема расположения границ публичного сервитута

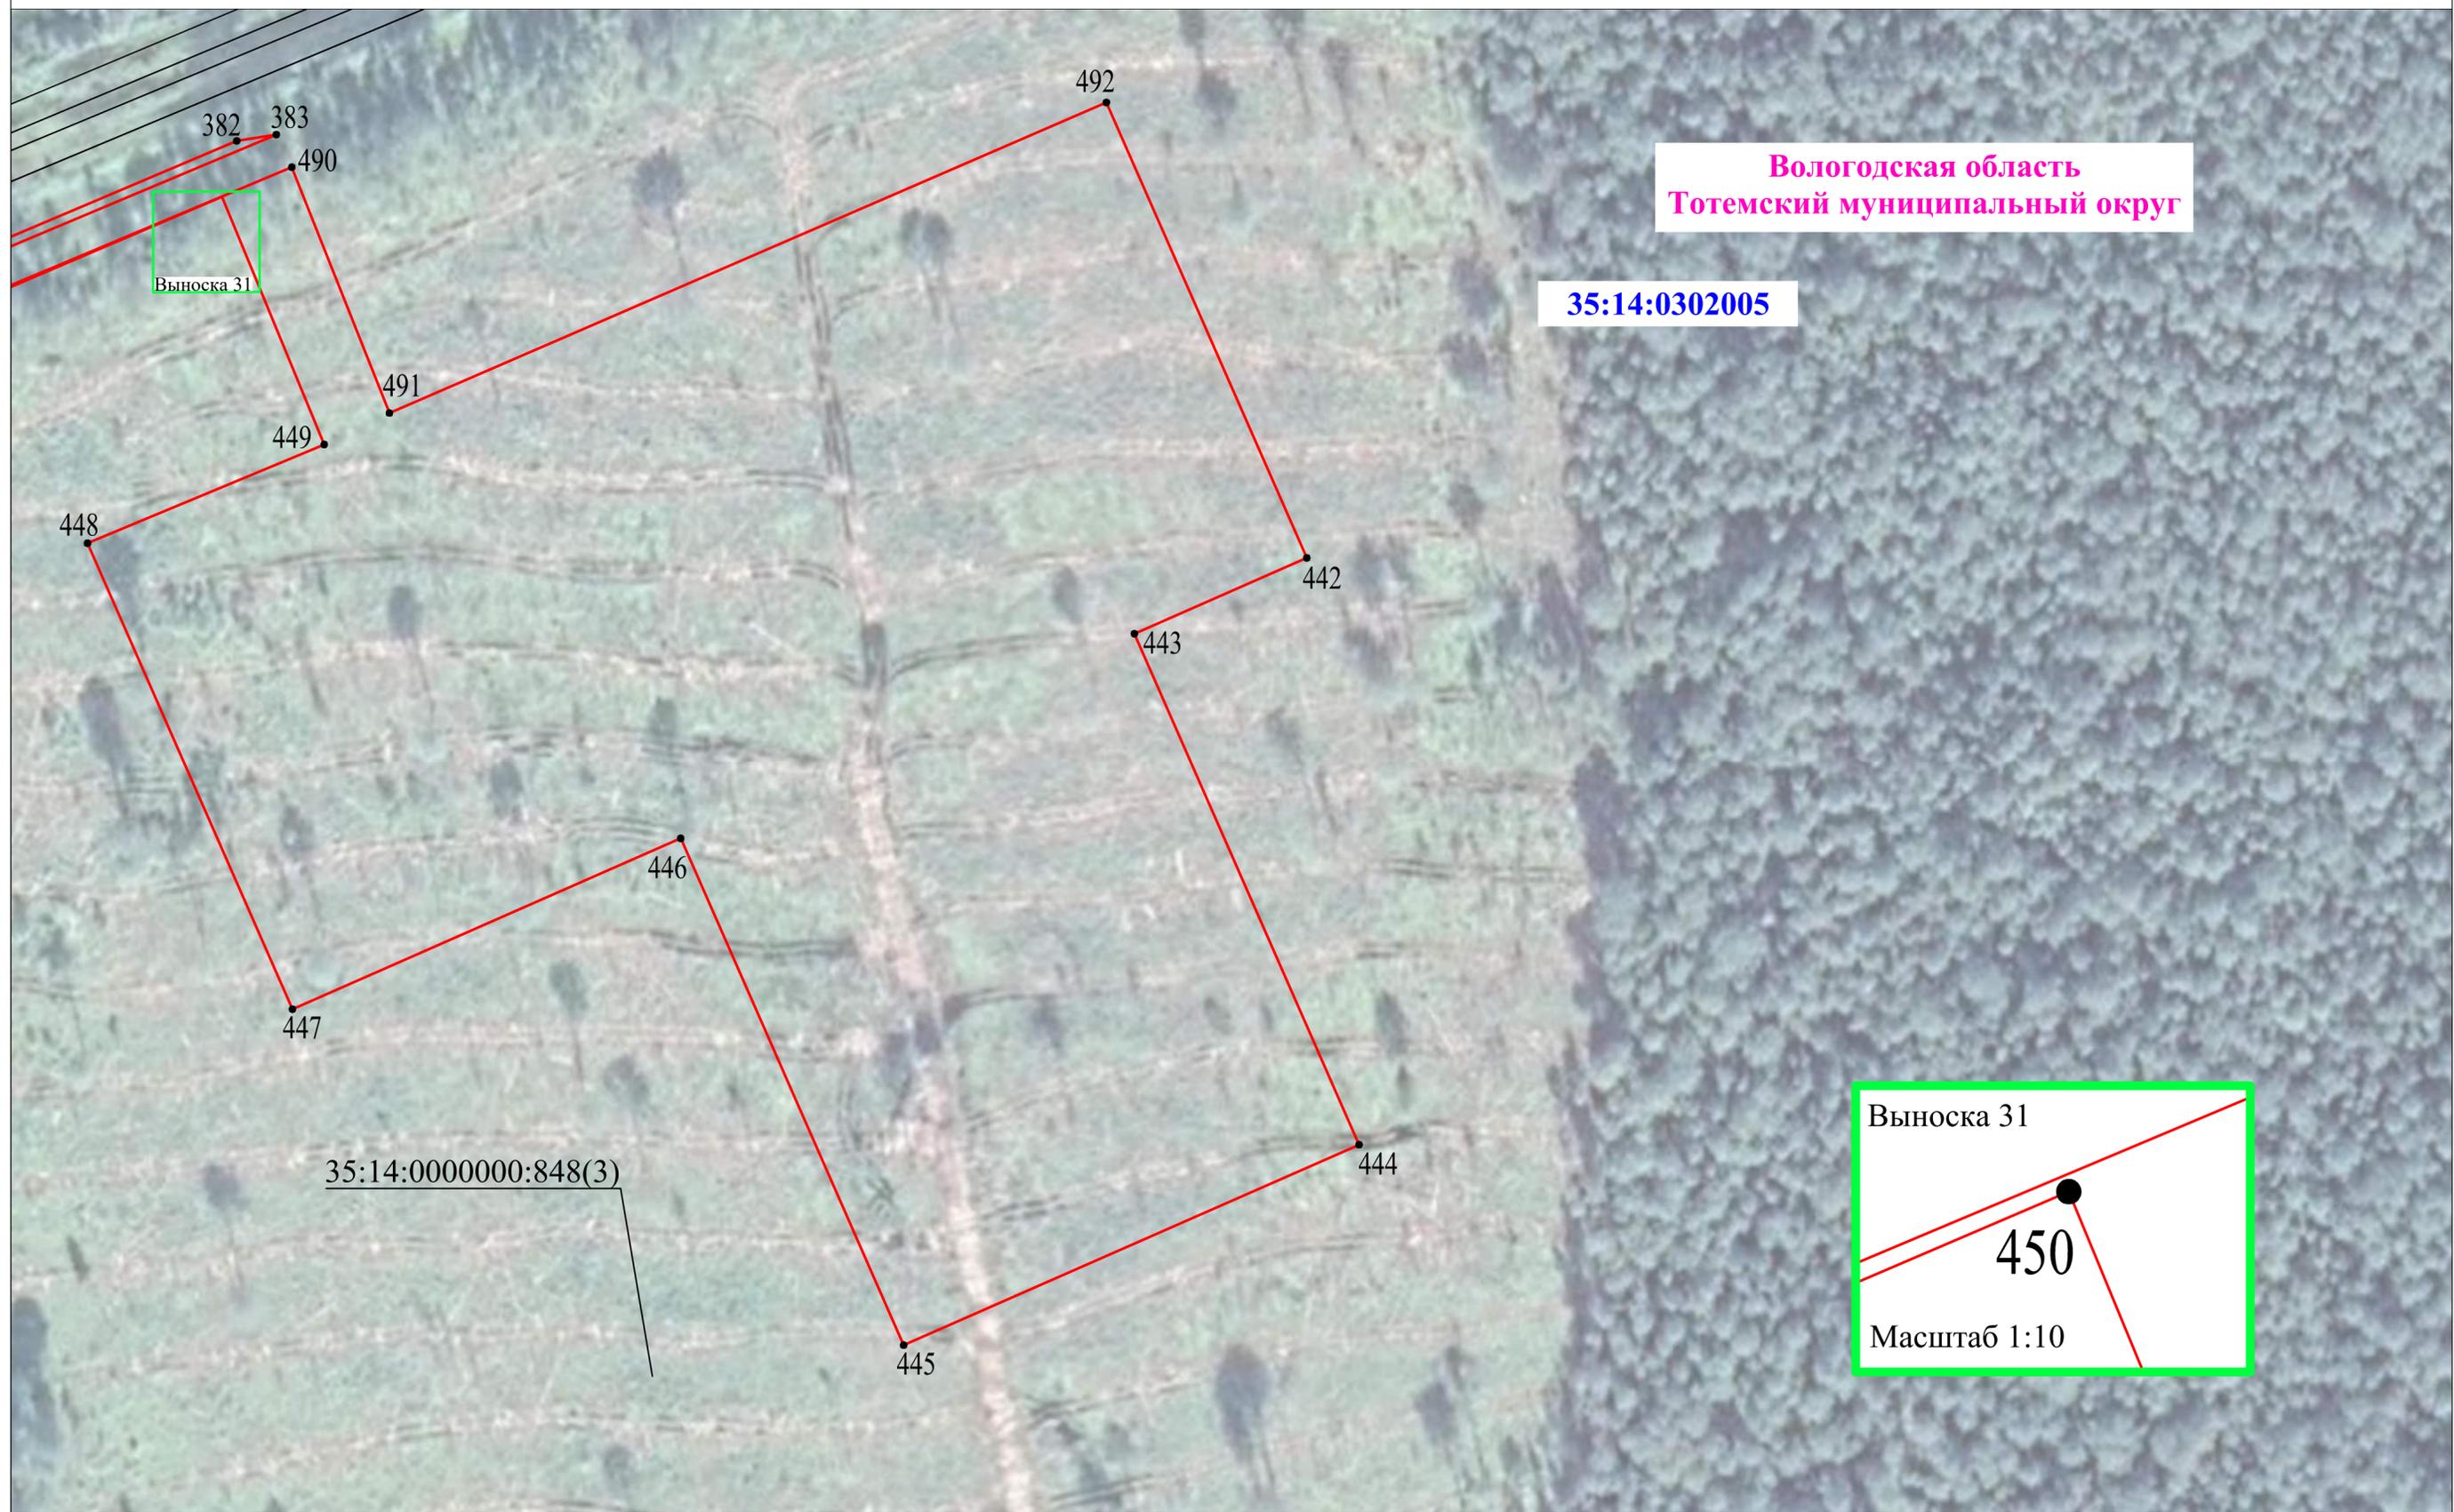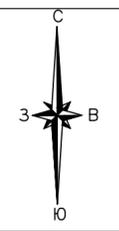

Вологодская область
Тотемский муниципальный округ

35:14:0302005

Выноска 31
450
Масштаб 1:10

35:14:0000000:848(3)


Раздел 4

Схема расположения границ публичного сервитута



Вологодская область
Тотемский муниципальный округ

35:14:0302005

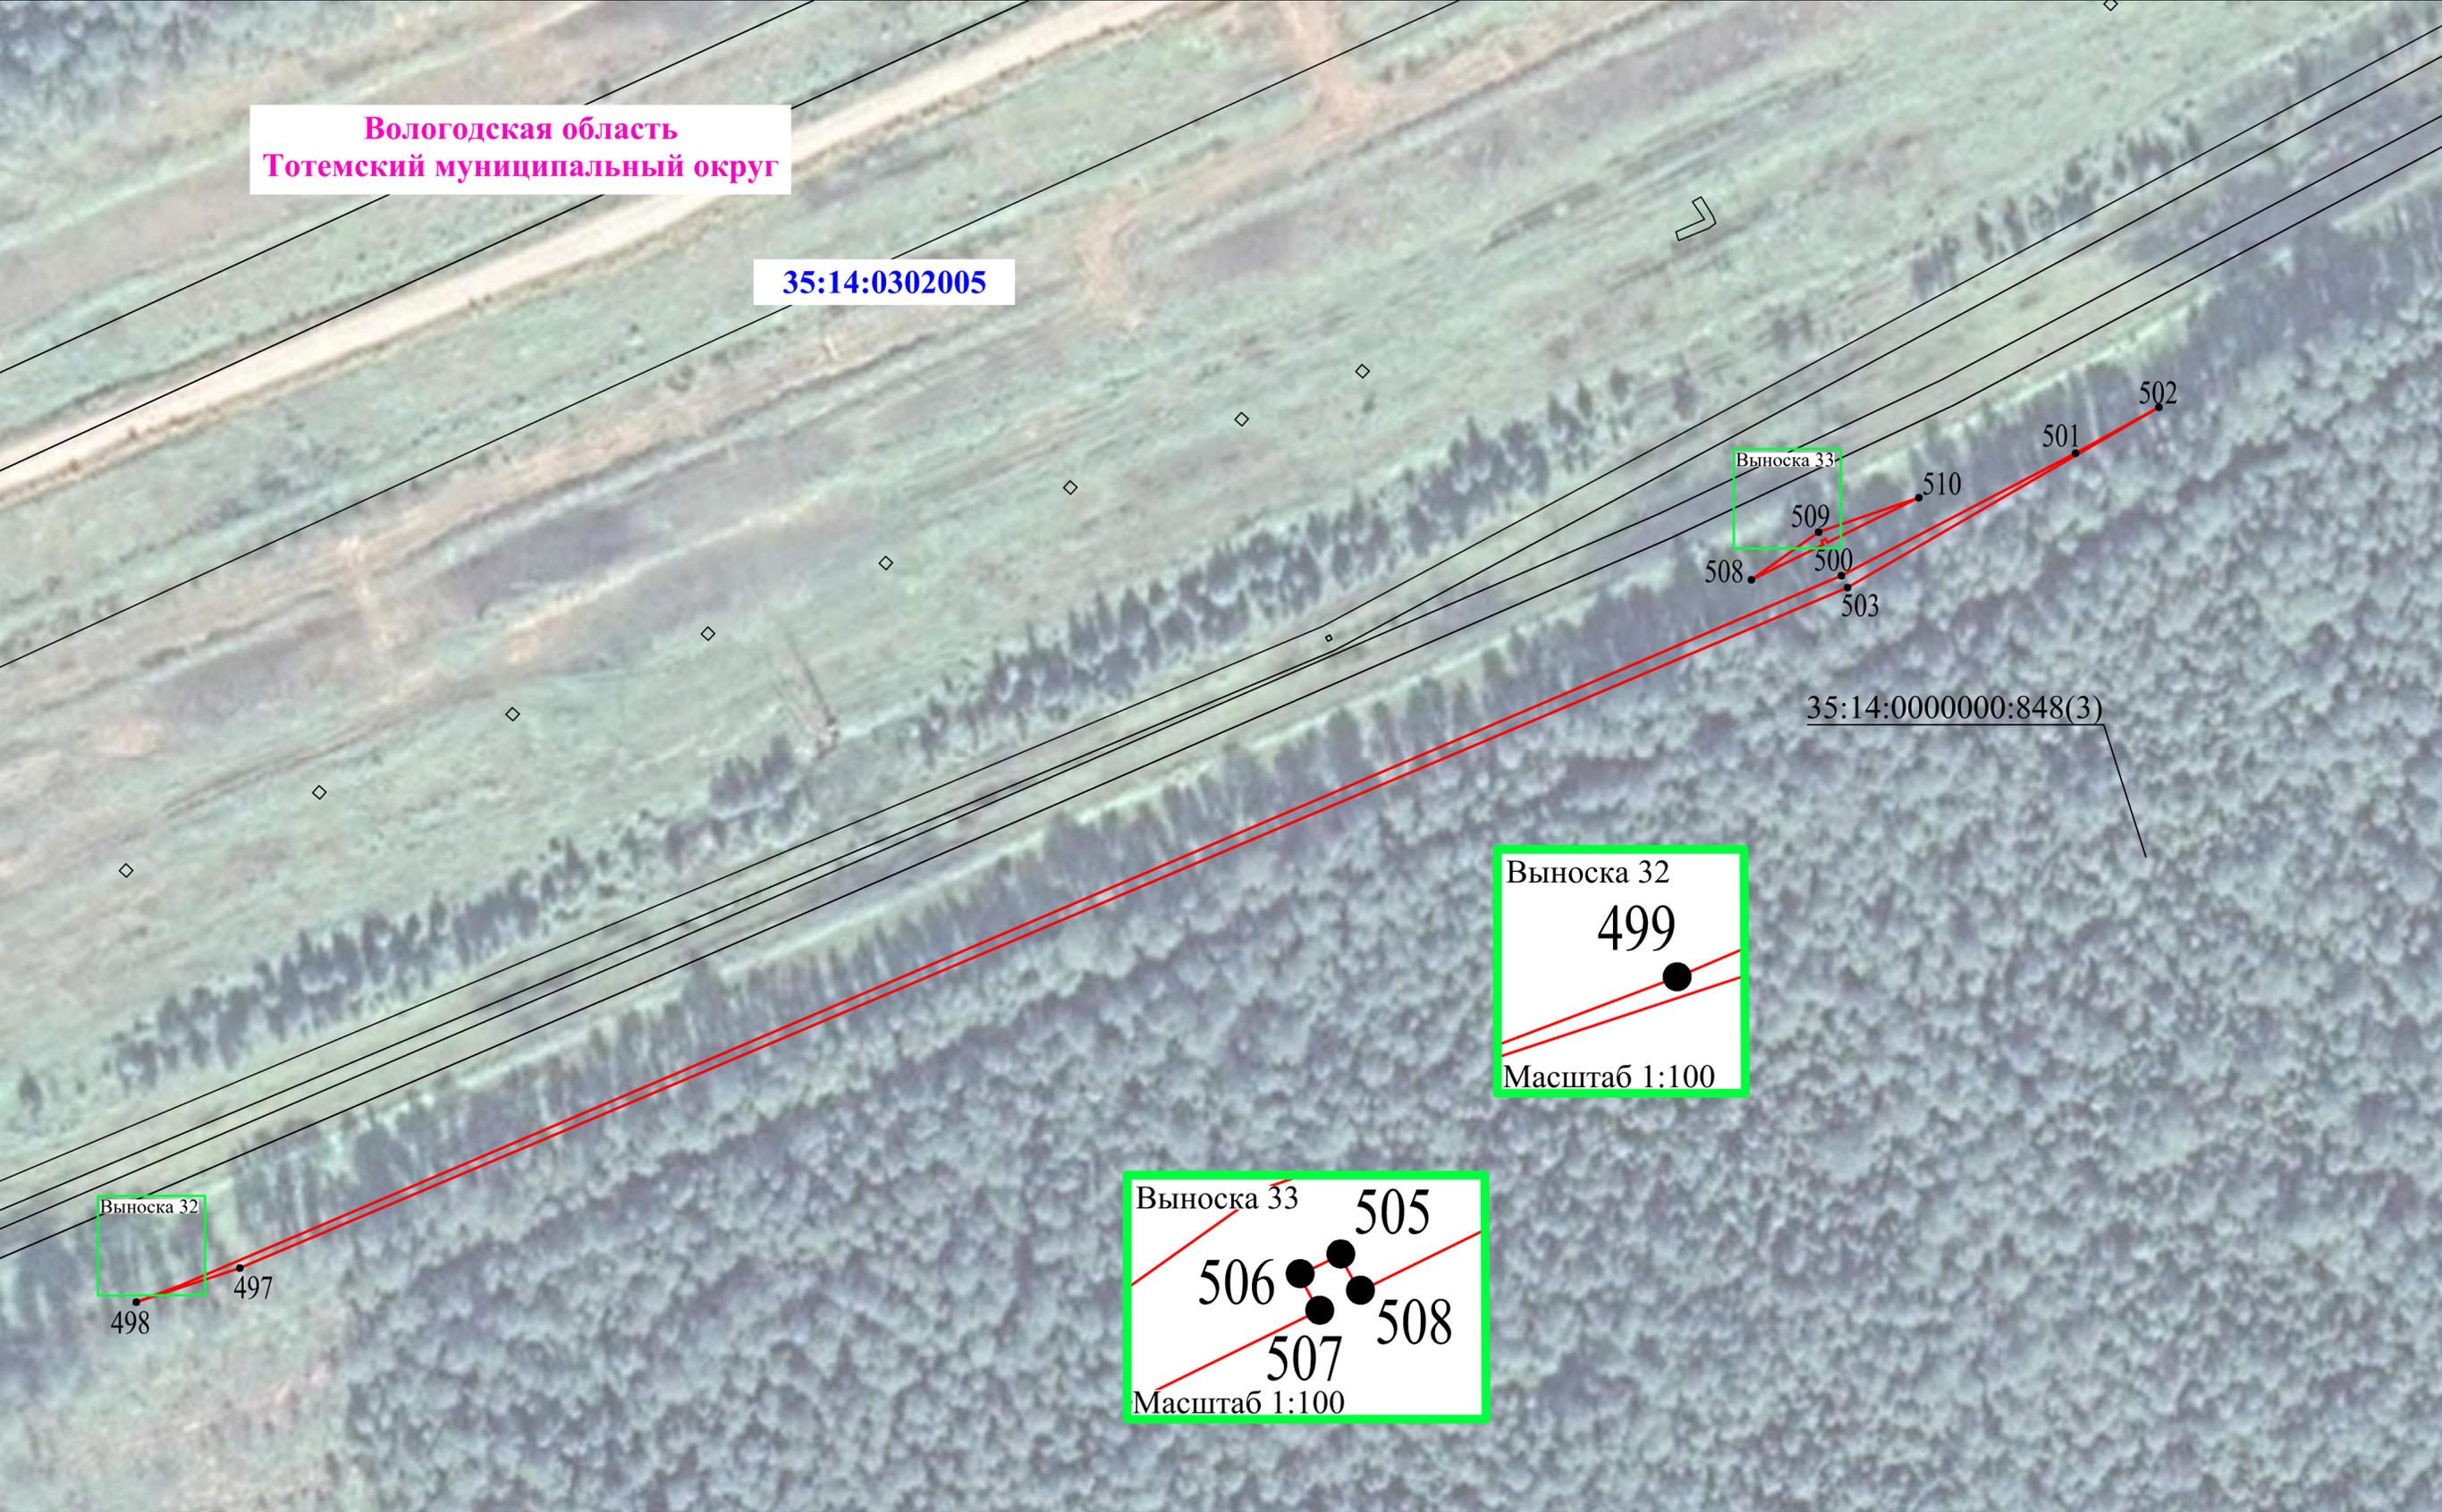

Используемые условные знаки и обозначения представлены на обзорной схеме

Масштаб 1:1000