

Утверждена

(наименование документа об утверждении, включая наименования

органов государственной власти или органов местного

самоуправления, принявших решение об утверждении схемы

или подписавших соглашение о перераспределении земельных участков)

от _____ № _____


Схема расположения земельного участка на кадастровом плане территории

Условный номер земельного участка

Площадь земельного участка

1066м²

Масштаб 1:1000

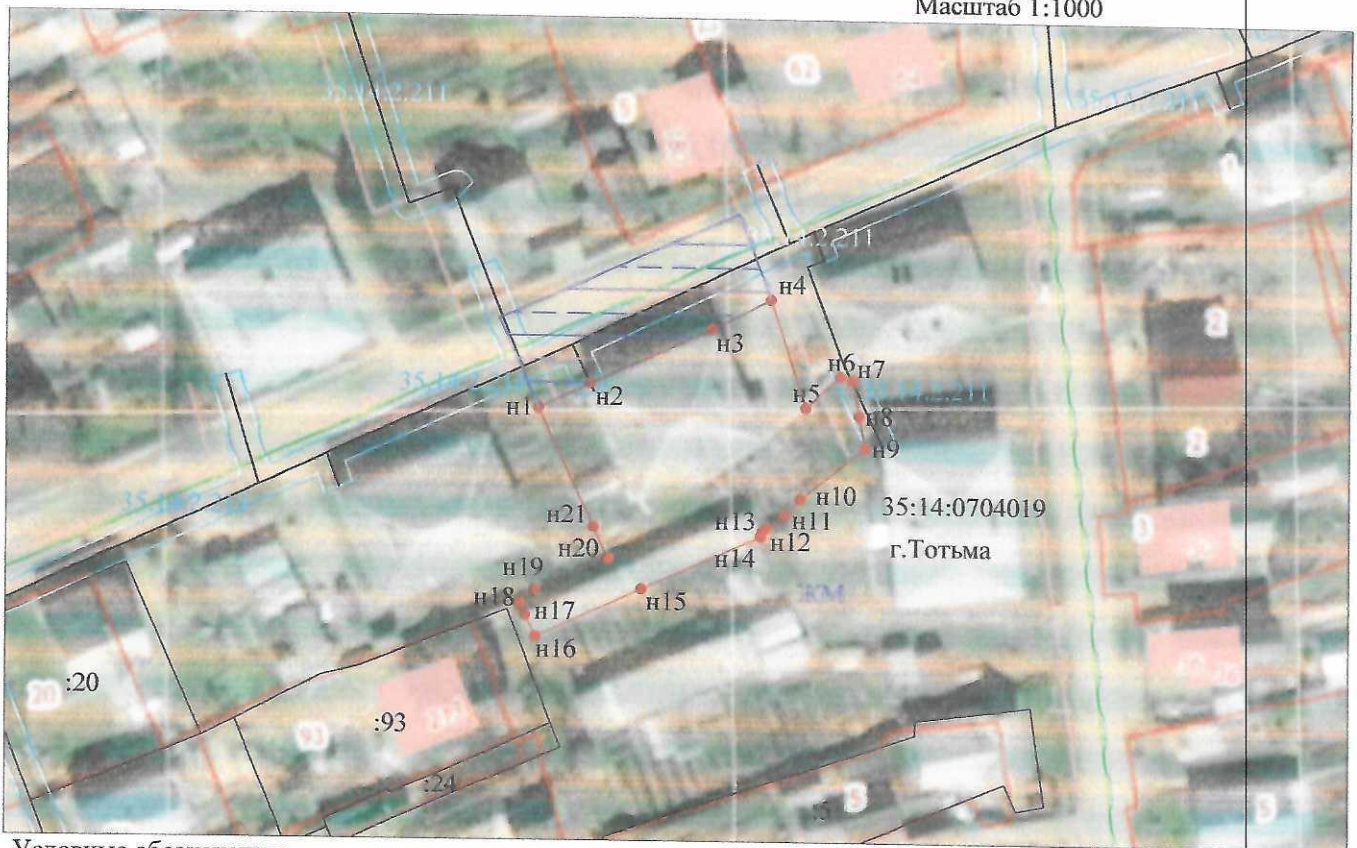

Условные обозначения:

● н1 - образованная точка границы, сведения о которой позволяют однозначно определить её на местности

— - вновь образованная часть границы, сведения о которой достаточны для определения её местоположения

— - граница кадастрового деления

35:14:0704019 - обозначение кадастрового квартала

35:14:0211 - обозначение зоны с особыми условиями использования территории

— - граница зоны с особыми условиями использования территории

:93 - обозначение объекта недвижимости

г.Тотьма - наименования населенного пункта

— - существующая часть границы, имеющиеся в ЕГРН сведения о которой достаточны для определения её местоположения

— - обозначение доступа к образуемому земельному участку

ЖМ - зона застройки малоэтажными жилыми домами

Координаты характерных точек образуемого земельного участка указаны на листе 2

Утверждена

(наименование документа об утверждении, включая наименования

органов государственной власти или органов местного

самоуправления, принявших решение об утверждении схемы

или подписавших соглашение о перераспределении земельных участков)

от _____ № _____

Схема расположения земельного участка на кадастровом плане территории

Условный номер земельного участка		
Площадь земельного участка <u>1066м²</u>		
Обозначение характерных точек границы	Координаты, м	
	X	Y
1	2	3
n1	437473,51	3317272,73
n2	437476,80	3317279,69
n3	437484,41	3317296,31
n4	437488,54	3317304,27
n5	437473,82	3317309,10
n6	437478,15	3317313,80
n7	437477,59	3317315,44
n8	437472,81	3317316,36
n9	437468,44	3317317,24
n10	437461,46	3317308,41
n11	437459,17	3317306,22
n12	437457,29	3317303,69
n13	437456,97	3317303,23
n14	437456,20	3317303,00
n15	437448,88	3317286,82
n16	437442,14	3317272,44
n17	437445,13	3317271,03
n18	437446,69	3317270,18
n19	437448,65	3317272,31
n20	437452,95	3317282,21
n21	437457,37	3317280,25
n1	437473,51	3317272,73