

Утверждена

(наименование документа об утверждении, включая наименования

органов государственной власти или органов местного

самоуправления, принявших решение об утверждении схемы

или подписавших соглашение о перераспределении земельных участков)

от _____ № _____


Схема расположения земельного участка или земельных участков на кадастровом плане территории

Условный номер земельного участка

Площадь земельного участка

2962 м²

Масштаб 1:1000 МСК-35 Зона 3

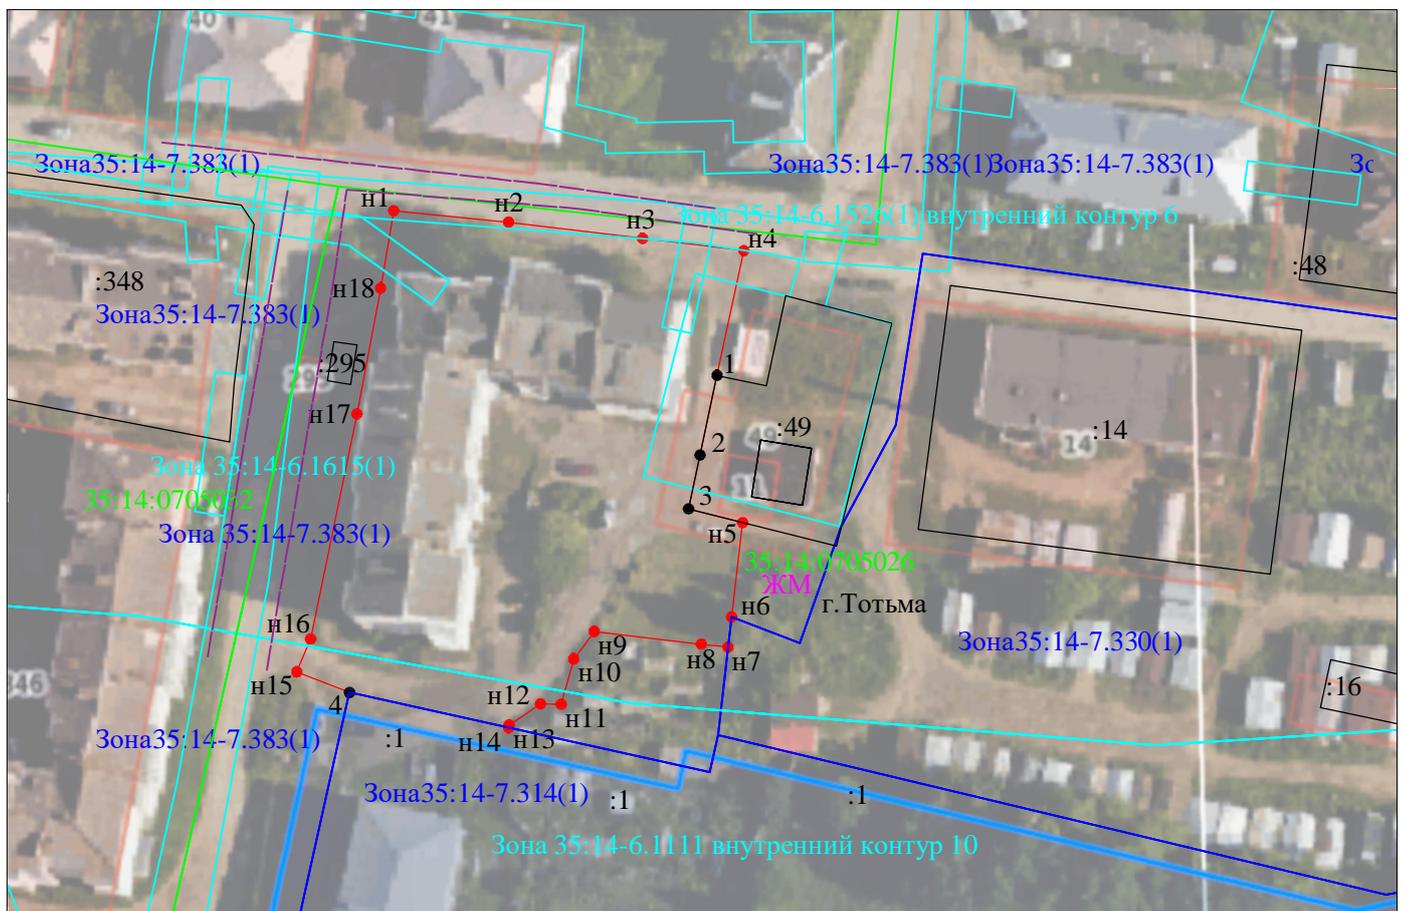

Условные обозначения:

- н1- образованная точка границы, сведения о которой позволяют однозначно определить её на местности
- - вновь образованная часть границы, сведения о которой достаточны для определения её местоположения
- - граница кадастрового деления 35:14:0705026 - обозначение кадастрового квартала
- Зона 35:14-6.1615(1) - обозначение зоны с особыми условиями использования территории
- - граница зоны с особыми условиями использования территории
- :348 - обозначение объекта недвижимости ЖМ - зона застройки малоэтажными жилыми домами
- г.Тотьма - наименования населенного пункта
- - существующая часть границы, имеющиеся в ЕГРН сведения о которой достаточны для определения её местоположения
- - обозначение доступа к образуемому земельному участку
- 1 - существующая характерная точка границы, сведения о которой позволяют однозначно определить её положение на местности
- Зона 35:14-7.314(1) - обозначение территориальной зоны
- - обозначение территориальной зоны

Координаты характерных точек образуемого земельного участка указаны на листе 2

	Утверждена
	(наименование документа об утверждении, включая наименования
	органов государственной власти или органов местного
	самоуправления, принявших решение об утверждении схемы
	или подписавших соглашение о перераспределении земельных участков)
	от _____ № _____

Схема расположения земельного участка или земельных участков на кадастровом плане территории

Условный номер земельного участка		
Площадь земельного участка		<u>2962м²</u>
Обозначение характерных точек границы	Координаты, м	
	Х	У
1	2	3
н1	436969,72	3318764,95
н2	436968,22	3318780,07
н3	436966,04	3318797,71
н4	436964,44	3318811,03
1	436947,89	3318807,51
2	436937,34	3318805,27
3	436930,19	3318803,75
н5	436928,36	3318810,87
н6	436915,86	3318809,41
н7	436911,85	3318808,95
н8	436912,25	3318805,43
н9	436913,95	3318791,34
н10	436910,28	3318788,64
н11	436904,28	3318786,99
н12	436904,33	3318784,27
н13	436901,50	3318780,13
н14	436901,19	3318780,07
4	436905,84	3318759,14
н15	436908,59	3318752,20
н16	436912,95	3318754,02
н17	436942,78	3318760,11
н18	436959,46	3318763,23
н1	436969,72	3318764,95