

Утверждена

(наименование документа об утверждении, включая

наименования органов государственной власти или


органов местного самоуправления, принявших

решение об утверждении схемы

от "\_\_\_" \_\_\_\_\_ г. № \_\_\_\_\_

## СХЕМА РАСПОЛОЖЕНИЯ ЗЕМЕЛЬНОГО УЧАСТКА НА КАДАСТРОВОМ ПЛАНЕ ТЕРРИТОРИИ

Условный номер земельного участка - :3У1		
Площадь земельного участка - 380 кв.м.		
Обозначение характерных точек границ	Координаты, м, система координат МСК-35	
	X	Y
1	436150.29	3318322.95
2	436146.44	3318325.20
3	436132.09	3318328.38
4	436125.85	3318290.58
5	436147.18	3318318.07

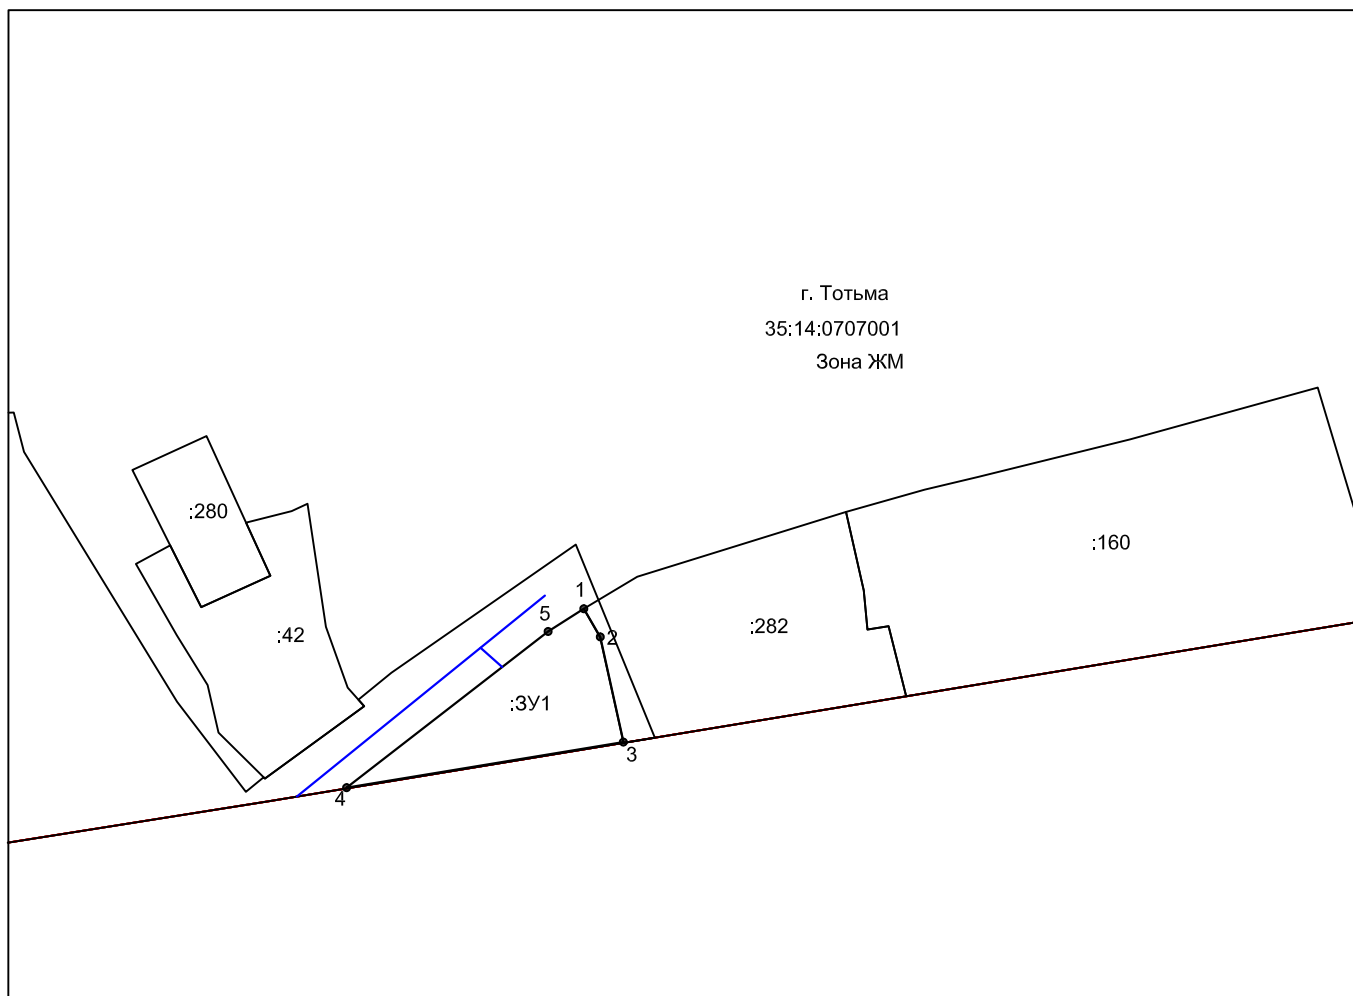

Масштаб 1:2000

Условные обозначения:

— граница образуемого участка

35:14:0707001 - кадастровый квартал

— граница существующих участков

— доступ (проходы, проезды)

— граница населенного пункта