


	Утверждена
	(наименование документа об утверждении, включая наименования
	органов государственной власти или органов местного
	самоуправления, принявших решение об утверждении схемы
	или подписавших соглашение о перераспределении земельных участков)
от _____	№ _____

Схема расположения земельного участка на кадастровом плане территории

Условный номер земельного участка
Площадь земельного участка <u>1429м²</u>

Масштаб 1:1000 МСК-35 зона 3

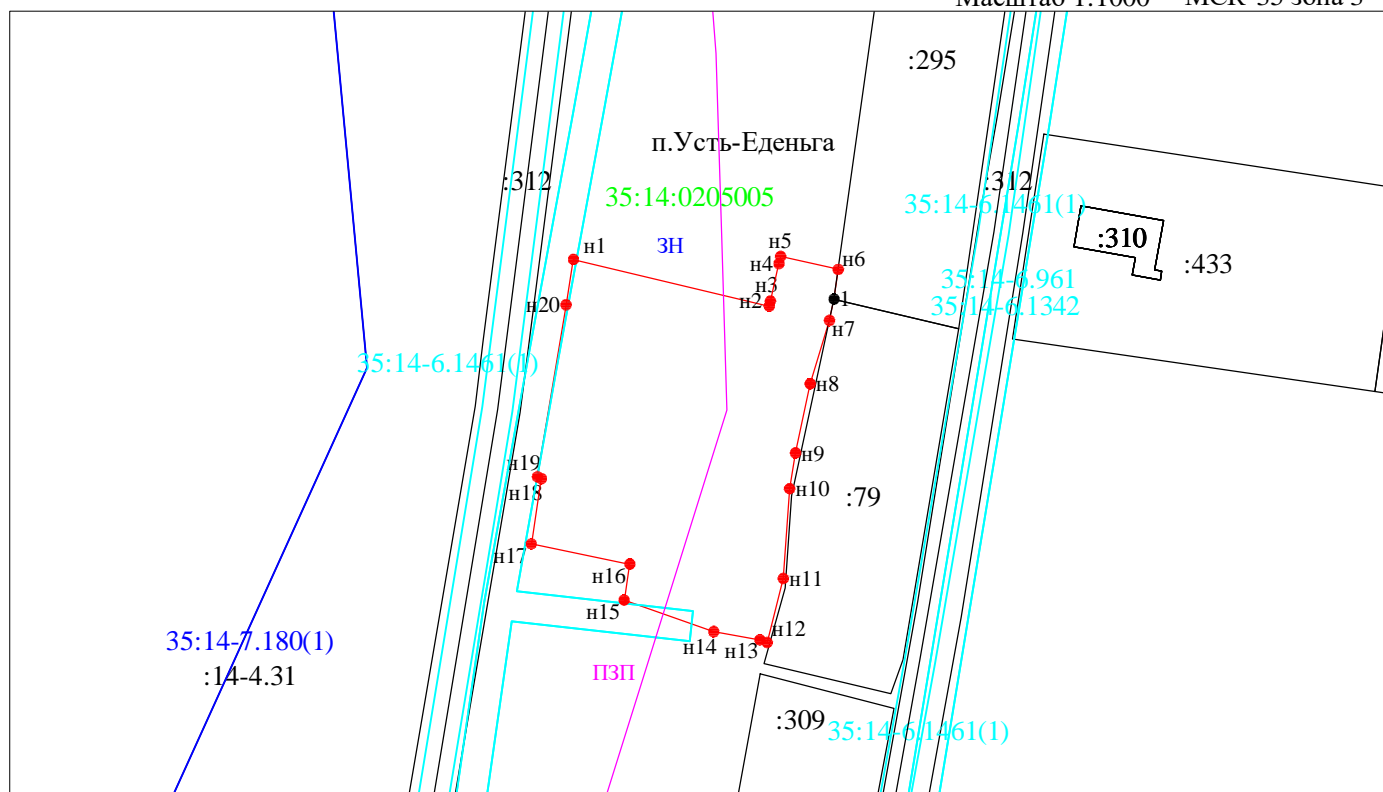

Условные обозначения:

- 1 - характерная точка границы, сведения о которой позволяют однозначно определить её на местности
- (красная) - вновь образованная часть границы, сведения о которой достаточны для определения её местоположения
- н1 - вновь образуемая характерная точка границы, сведения о которой позволяют однозначно определить её на местности
- (голубая) - граница Зоны с особыми условиями использования территории
- ЗН - зона населенного пункта
- 35:04:0205005 - обозначение кадастрового квартала
- 35:14-6.1461(1) - обозначение Зоны с особыми условиями использования территории
- 35:14-7.180(1) - обозначение территориальной зоны
- (синяя) - обозначение территориальной зоны
- :309 - обозначение объекта недвижимости
- п. Усть-Еденьга - наименование населенного пункта
- (розовая) - ориентировочная граница прибрежной защитной полосы
- ПЗП - прибрежная защитная полоса
- (черная) - существующая часть границы, сведения о которой содержатся в ЕГРН

Утверждена

(наименование документа об утверждении, включая наименования

органов государственной власти или органов местного

самоуправления, принявших решение об утверждении схемы

или подписавших соглашение о перераспределении земельных участков)

от _____ № _____

Схема расположения земельного участка на кадастровом плане территории

Условный номер земельного участка		
Площадь земельного участка 1429м^2		
Обозначение характерных точек границы	Координаты, м	
	X	Y
1	2	3
n1	435665,65	3322125,83
n2	435659,48	3322151,72
n3	435660,15	3322151,88
n4	435665,08	3322153,01
n5	435666,05	3322153,23
n6	435664,32	3322160,84
1	435660,40	3322160,30
n7	435657,58	3322159,69
n8	435649,21	3322157,14
n9	435640,08	3322155,20
n10	435635,35	3322154,42
n11	435623,48	3322153,58
n12	435615,02	3322151,45
n13	435615,38	3322150,48
n14	435616,46	3322144,38
n15	435620,63	3322132,53
n16	435625,39	3322133,29
n17	435628,05	3322120,26
n18	435636,67	3322121,59
n19	435636,92	3322121,07
n20	435659,64	3322124,85
n1	435665,65	3322125,83