


Утверждена:

 от _____ № _____

**Схема расположения земельного участка или земельных участков на кадастровом
 плане территории**

Условный номер земельного участка 35:14:0705017:ЗУ1		МСК-35 (3 зона)
Площадь земельного участка 1251 м ²		
Обозначение характерных точек границ	Координаты, м	
	X	Y
н1	437245,37	3318152,35
н2	437246,56	3318179,62
н3	437249,09	3318179,62
н4	437249,96	3318199,33
1	437223,78	3318200,16
2	437219,78	3318178,41
3	437219,40	3318173,07
4	437220,26	3318173,01
5	437219,12	3318156,08
н5	437219,00	3318154,26
н1	437245,37	3318152,35

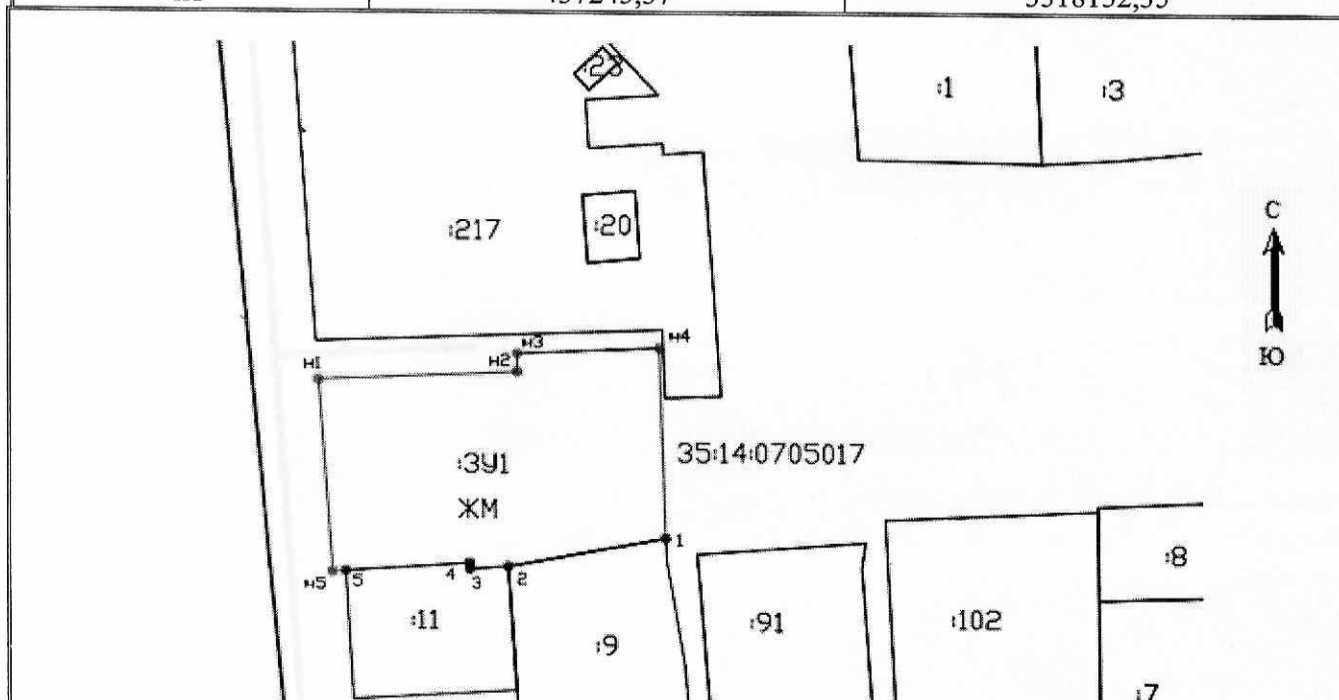

Масштаб 1:1000

Условные обозначения:

- - образуемая граница земельного участка
- ==== - существующая граница земельного участка
- - граница кадастрового квартала
- н1, ●1 - характерная точка границы, сведения о которой позволяют однозначно определить ее положение на местности
- :ЗУ1 - обозначение образуемого земельного участка
- 35:14:0705017 - обозначение кадастрового квартала
- ЖМ - территориальная зона
- - доступ к образуемому участку