


Утверждена:

от _____ № _____

**Схема расположения земельного участка или земельных участков на кадастровом
плане территории**

Условный номер земельного участка 35:14:0105001:3У1		МСК-35 (3 зона)	
Площадь земельного участка 2863 м ²			
Обозначение характерных точек границ	Координаты, м		
	X	Y	
1	431581,56	3314692,09	
2	431576,75	3314720,67	
3	431575,95	3314720,93	
4	431576,12	3314726,24	
н1	431575,25	3314731,31	
н2	431564,49	3314729,86	
н3	431562,25	3314743,11	
5	431517,72	3314734,36	
6	431519,50	3314725,69	
7	431520,07	3314724,83	
8	431520,65	3314721,80	
9	431520,77	3314717,33	
10	431522,84	3314707,09	
11	431529,20	3314679,99	
12	431531,40	3314680,50	
13	431531,30	3314680,91	
14	431551,43	3314685,19	
15	431560,44	3314687,10	
1	431581,56	3314692,09	

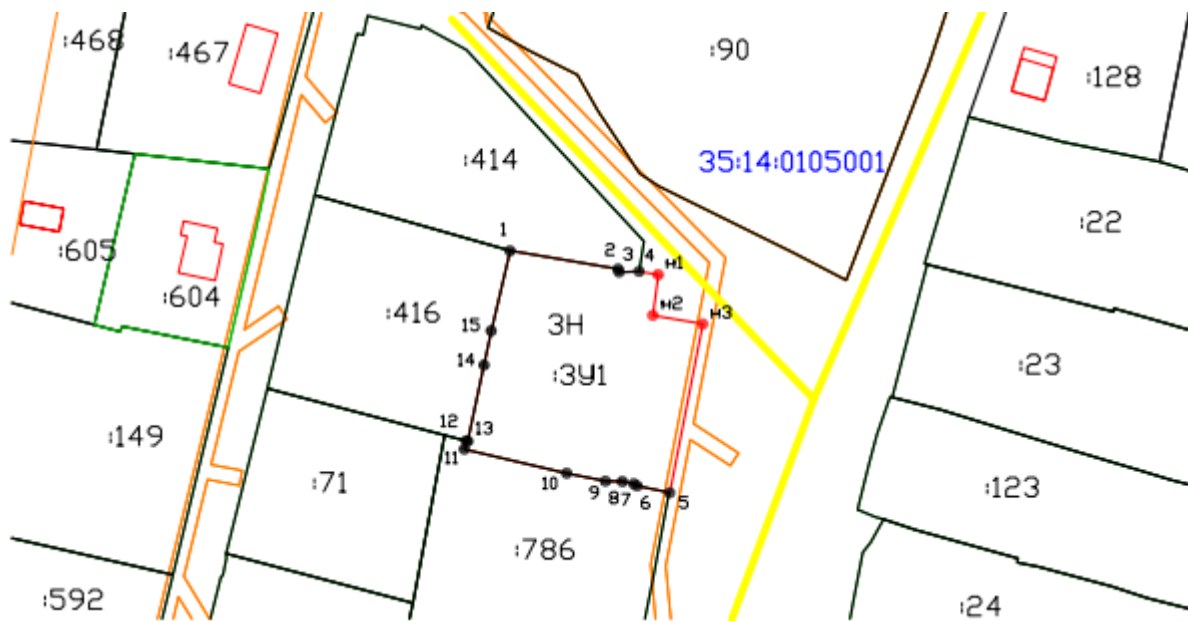

Масштаб 1:2000

Условные обозначения:

- - образуемая граница земельного участка
- - существующая граница земельного участка
- - граница кадастрового квартала
- н1, ● 1 - характерная точка границы, сведения о которой позволяют однозначно определить ее положение на местности
- :3У1 - обозначение образуемого земельного участка
- 35:14:0105001 - обозначение кадастрового квартала
- - доступ к образуемому земельному участку
- ЗН - территориальная зона