

Утверждена

(наименование документа об утверждении, включая

наименования органов государственной власти или


органов местного самоуправления, принявших

решение об утверждении схемы

от " " г. №

### СХЕМА РАСПОЛОЖЕНИЯ ЗЕМЕЛЬНОГО УЧАСТКА НА КАДАСТРОВЫЙ ПЛАНЕ ТЕРРИТОРИИ

Условный номер земельного участка - :ЗУ1 Площадь земельного участка - 658 кв.м.			Условный номер земельного участка - :ЗУ1 Площадь земельного участка - 658 кв.м.		
Обозначение характерных точек границ	Координаты, м, система координат МСК -35		Обозначение характерных точек границ	Координаты, м, система координат МСК -35	
	X	Y		X	Y
1	437402.78	3316831.70	15	437390.63	3316830.52
2	437406.91	3316851.13	16	437393.88	3316829.99
3	437390.17	3316853.74	17	437394.29	3316832.90
4	437384.29	3316851.99			
5	437380.65	3316851.49			
6	437379.44	3316850.32			
7	437377.16	3316850.14			
8	437376.84	3316850.94			
9	437371.91	3316850.40			
10	437371.92	3316841.27			
11	437372.32	3316832.30			
12	437384.03	3316832.71			
13	437386.89	3316832.78			
14	437386.69	3316831.23			

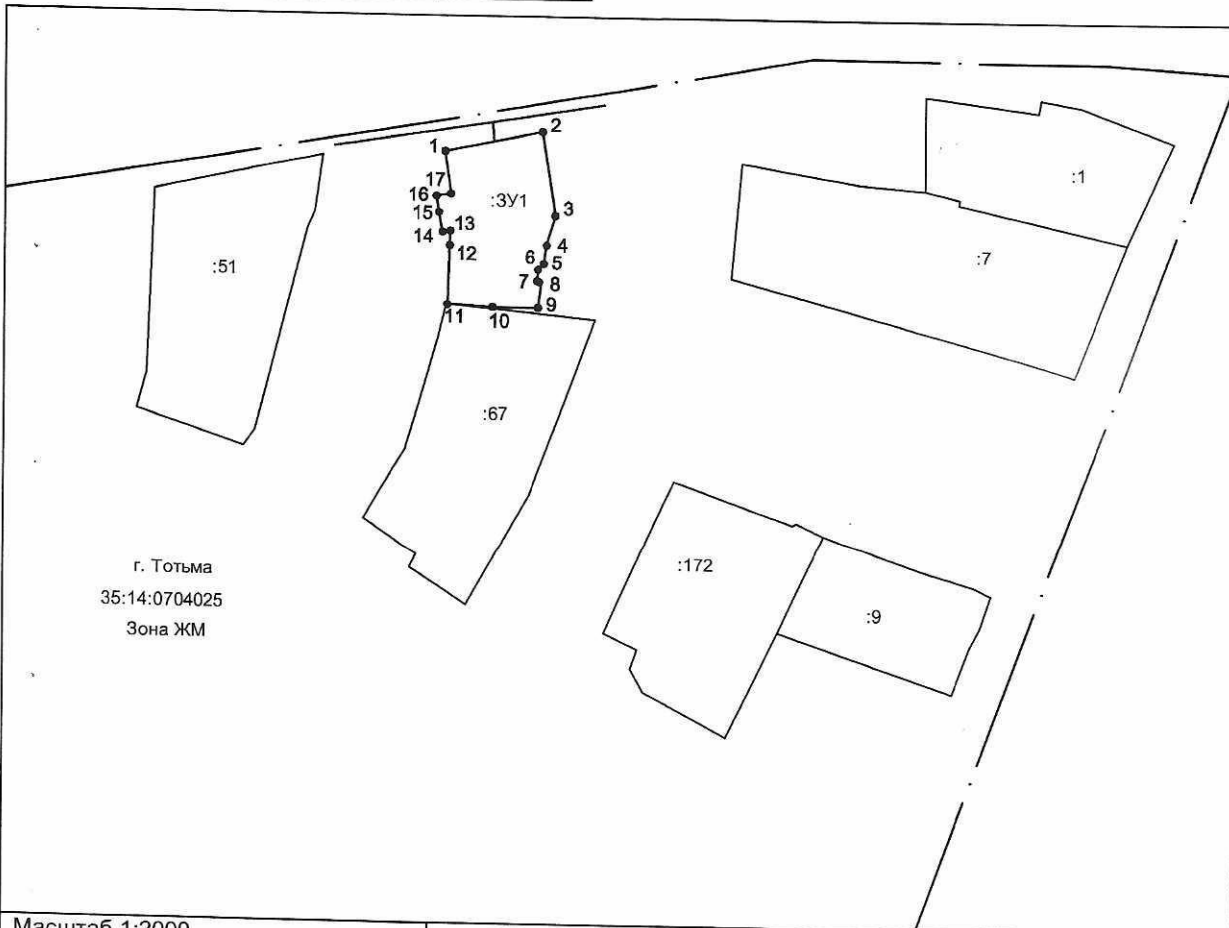

Масштаб 1:2000

Условные обозначения:

— граница образуемого участка

35:14:0704025 - кадастровый квартал

— граница существующих участков

— доступ (проходы, проезды)

Схема расположения земельного участка на кадастровом плане территории

Категория земель - земли населенных пунктов

Разрешенное использование - малоэтажная многоквартирная жилая застройка

Площадь образуемого земельного участка - 658 кв.м.

Адрес - Российская Федерация, Вологодская область, Тотемский район, г Тотьма, ул. Бабушкина, д.25

Кадастровый квартал 35:14:0704025

Территориальная зона ЖМ