


Утверждена:

от _____ № _____

Схема расположения земельного участка или земельных участков на кадастровом плане территории

Условный номер земельного участка 35:14:0703001:3У1		МСК-35 (3 зона)
Площадь земельного участка 1019 м ²		
Обозначение характерных точек границ	Координаты, м	
	X	Y
н1	437265,93	3316001,43
н2	437276,34	3316024,77
н3	437239,91	3316041,01
н4	437229,50	3316017,67
н1	437265,93	3316001,43

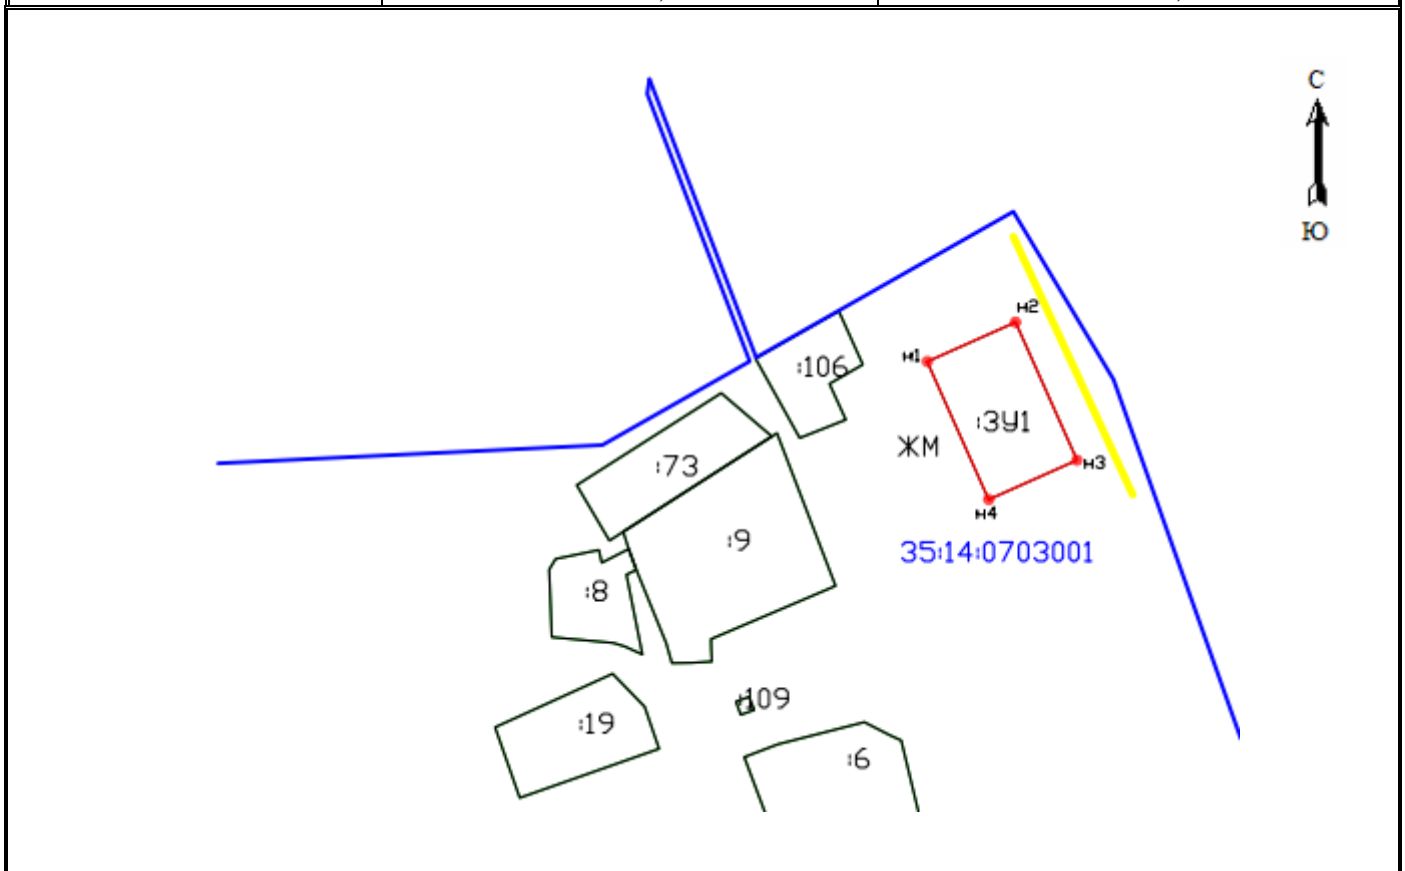

Масштаб 1:2000

Условные обозначения:

- - образуемая граница земельного участка
- - существующая граница земельного участка
- - граница кадастрового квартала
- 1 - характерная точка границы, сведения о которой позволяют однозначно определить ее положение на местности
- н1 - характерная новая точка границы, сведения о которой позволяют однозначно определить ее положение на местности
- :3У1 - обозначение образуемого земельного участка
- 35:14:0703001 - обозначение кадастрового квартала
- ЖМ - территориальная зона
- - доступ к образуемому участку