


**Схема расположения земельного участка или земельных участков на кадастровом плане территории**

Условный номер земельного участка 35:14:0701001:3У1		МСК-35 (3 зона)
Площадь земельного участка 5769 м <sup>2</sup>		
Обозначение характерных точек границ	Координаты, м	
	X	Y
н1	437891,39	3317881,01
н2	437892,85	3317898,31
н3	437895,76	3317898,07
н4	437899,06	3317937,13
н5	437793,59	3317945,99
н6	437789,93	3317902,62
н7	437801,09	3317901,68
н8	437800,33	3317893,14
н9	437805,27	3317892,72
н10	437804,89	3317888,28
н1	437891,39	3317881,01

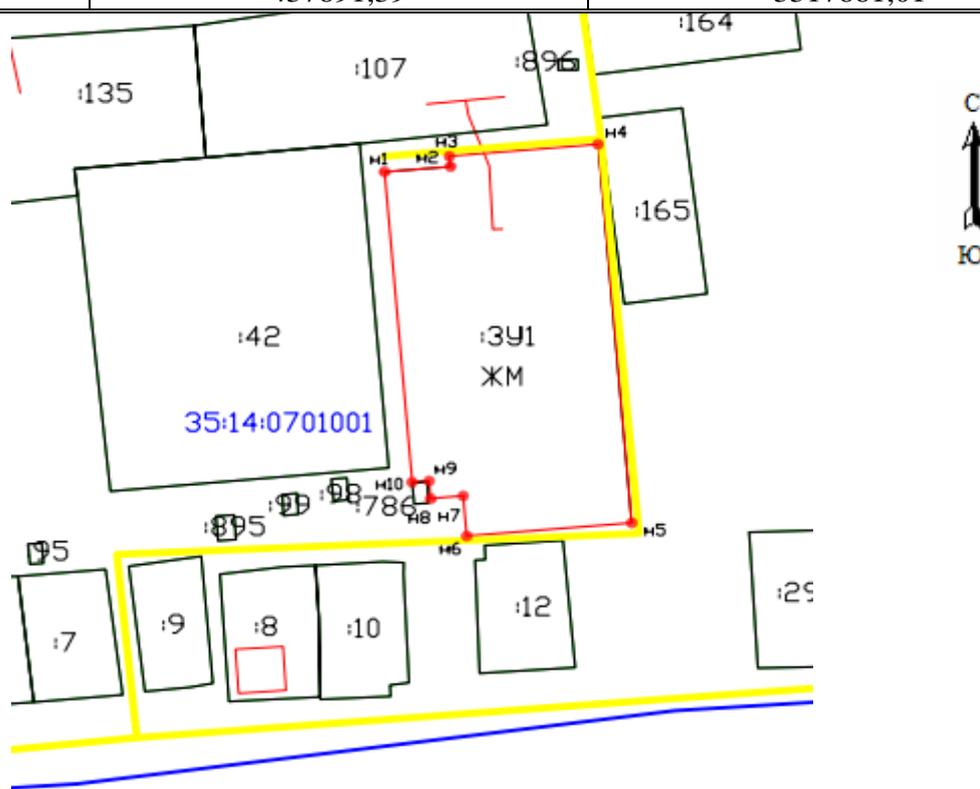

Масштаб 1:2000

**Условные обозначения:**

- - образуемая граница земельного участка
- - существующая граница земельного участка
- - граница кадастрового квартала
- н1,1 - характеристическая точка границы, сведения о которой позволяют однозначно определить ее положение на местности
- 3У1 - обозначение образуемого земельного участка
- 35:14:0701001 - обозначение кадастрового квартала
- ЖМ - территориальная зона
- - доступ к образуемому участку