



АДМИНИСТРАЦИЯ ТОТЕМСКОГО МУНИЦИПАЛЬНОГО ОКРУГА

ПОСТАНОВЛЕНИЕ

От 04.09.2023

№ 1271

г. Тотьма

О размещении объекта
на земельных участках

В соответствии с пунктом 3 ст. 39.36 Земельного кодекса Российской Федерации, постановлением Правительства Вологодской области от 28 декабря 2015 года № 1208 «Об утверждении порядка и условий размещения на территории Вологодской области объектов на землях или земельных участках, находящихся в государственной или муниципальной собственности, без предоставления земельных участков и установления сервитутов» (далее – Постановление № 1208), рассмотрев представленные документы и заявление сельскохозяйственного производственного кооператива «Тотемский» от 25.08.2023 вх. № 4887, **ПОСТАНОВЛЯЕТ:**

1. Разрешить сельскохозяйственному производственному кооперативу «Тотемский», юридический адрес: 161300, Вологодская область, Тотемский р-н, д. Варницы, ОГРН 1023501490528, ИНН 3518003535, размещение на землях в кадастровом квартале 35:14:0203029, площадью 258 кв. метров, на земельном участке с кадастровым номером 35:14:0203029:425/чзу1, площадью 1558 кв. метров, на земельном участке с кадастровым номером 35:14:0204002:144/чзу1, площадью 1250 кв. метров, сроком на 7 лет, объекта Газопровод с наименованием: «Участок газораспределительной сети (газопровод – ввод) Вологодская обл., Тотемский р-н, вблизи д. Ивойлово, до границы земельного участка с кадастровым номером 35:14:0203029:379, код стройки 13/14-000219», в целях – технологическое присоединение, местоположением: Российская Федерация, Вологодская область, Тотемский муниципальный округ, д. Галицкая, в соответствии со схемами границ земель или частей земельных участков на кадастровом плане территории (прилагаются).

2. Установить, что действие разрешения, указанного в пункте 1, прекращается досрочно со дня предоставления земель физическому или

юридическому лицу, о чем председатель комитета имущественных отношений администрации округа уведомляет лицо, указанное в пункте 1 настоящего постановления, в течение 7 рабочих дней с момента принятия решения о предоставлении земель таким лицам.

3. Лицо, указанное в пункте 1, обязано:

3.1. В случае, если использование земель привело к порче или уничтожению плодородного слоя почвы в границах участка, выполнить требования, предусмотренные статьей 39.35 Земельного кодекса Российской Федерации.

3.2. Возвратить земли в состоянии и качеством не хуже первоначального.

3.3. Выполнить требование о возможности прекращения действия настоящего постановления по основаниям, указанным в пункте 9 (1) Постановления № 1208.

4. Контроль за исполнением настоящего постановления возложить на председателя комитета имущественных отношений администрации Тотемского муниципального округа Т.А. Кузнецову.

Глава Тотемского муниципального округа

С.Л. Селянин

Приложение
к постановлению администрации
Тотемского муниципального округа
от 04.09.2023 № 1271


Схема границ

предполагаемых к использованию земель или части земельного участка на кадастровом плане территории по объекту: "Участок газораспределительной сети (газопровод - ввод) Вологодская обл., Тотемский р-н, вблизи д.Ивойлово, до границы земельного участка с кадастровым номером 35:14:0203029:379, код стройки 13\14-000219"

Условный номер земельного участка: :144/чзу1		
Площадь земельного участка: 1250 кв.м		
Местоположение: <i>Российская Федерация, Вологодская область, Тотемский муниципальный округ, д.Галицкая</i>		
Описание хар-х точек границ:	Координаты, м	
	X	Y
1	439454,90	3316189,46
2	439446,78	3316206,16
3	439426,92	3316242,38
4	439425,78	3316244,81
5	439425,26	3316244,59
6	439420,72	3316255,61
7	439401,52	3316296,59
8	439376,00	3316355,96
9	439370,55	3316363,06
10	439366,51	3316377,42
11	439362,03	3316397,91
12	439361,53	3316402,44
13	439358,70	3316413,61
14	439357,35	3316422,02
15	439358,22	3316422,81
16	439348,43	3316478,23
17	439348,04	3316480,46
18	439343,84	3316479,43
19	439357,61	3316401,17
20	439363,87	3316372,35
21	439367,25	3316360,79
22	439372,52	3316353,92
23	439397,87	3316294,95
24	439423,36	3316240,56
25	439443,22	3316204,32
26	439451,62	3316187,08
1	439454,90	3316189,46

Схема грани

предлагаемых к использованию земель или части земельного участка на кадастровом плане территории по объекту: "Участок газораспределительной сети (газопровод - ввод) Вологодская обл., Тотемский р-н, вблизи д.Ивойлово, до границы земельного участка с кадастровым номером 35:14:0203029:379, код стройки 13\14-000219"

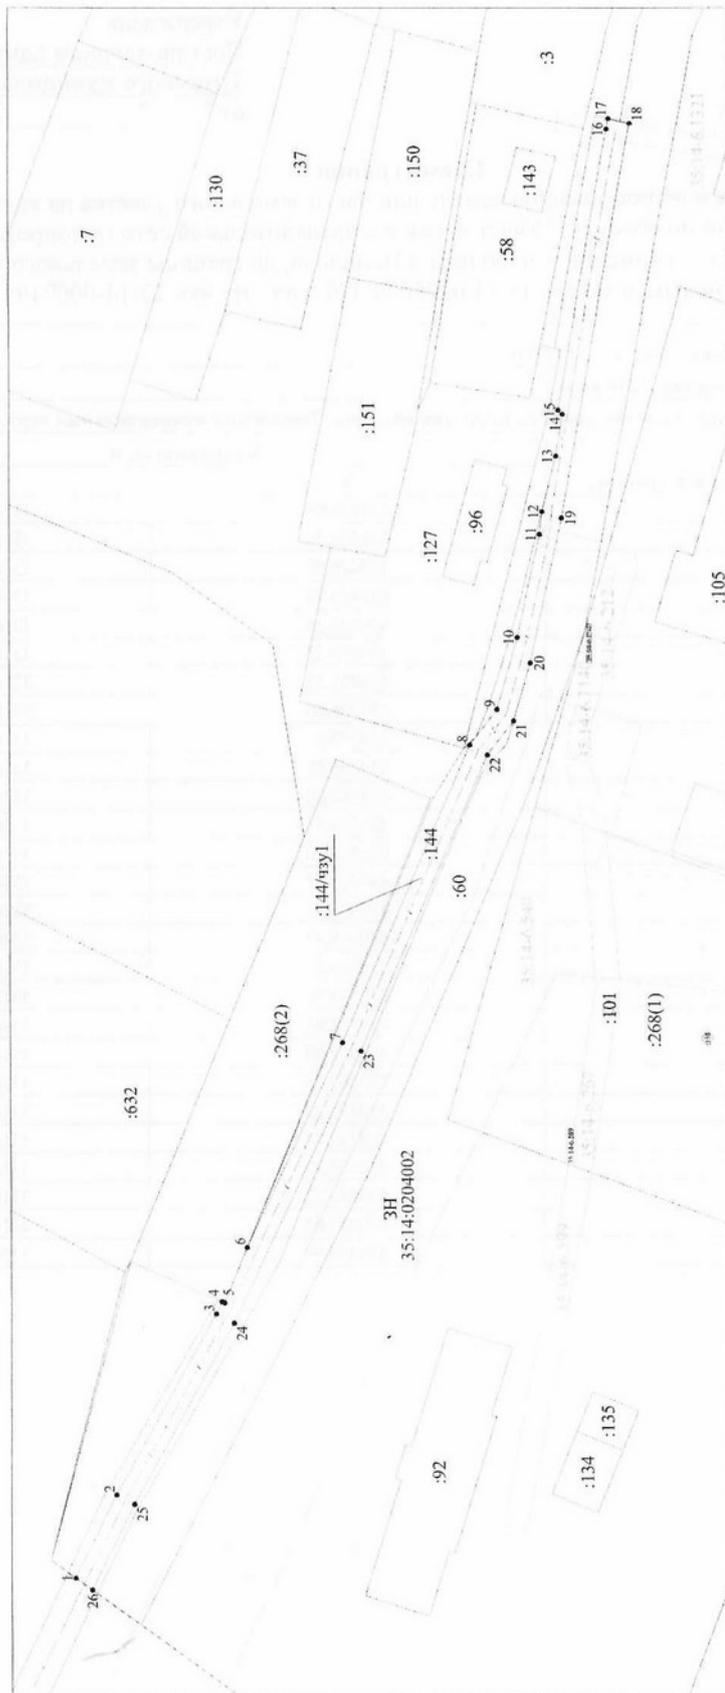

Масштаб 1:1200

Условные обозначения:

- существующая часть границы, имеющиеся в ЕГРН сведения о которой достаточны для определения ее местоположения;
- вновь образованная часть границы, сведения о которой достаточны для определения ее местоположения;
- обозначение образуемой части земельного участка;
- кадастровый номер земельного участка;
- зона с особыми условиями использования территории;
- граница кадастрового квартала;
- номер кадастрового квартала;
- проектируемый газопровод;
- территориальная зона (зона населенного пункта).

144/чзу1

144

35:14:0204002

ЗН

Примечание:
Система координат - МСКЗС, зона 3

Приложение
к постановлению администрации
Тотемского муниципального округа
от 04.09.2023 № 1271

Схема границ


предполагаемых к использованию земель или части земельного участка на кадастровом плане территории по объекту: "Участок газораспределительной сети (газопровод - ввод) Вологодская обл., Тотемский р-н, вблизи д.Ивойлово, до границы земельного участка с кадастровым номером 35:14:0203029:379, код стройки 13\14-000219"

Условный номер земельного участка: :425/чзу1		
Площадь земельного участка: 1558 кв.м		
Местоположение: <i>Российская Федерация, Вологодская область, Тотемский муниципальный округ</i>		
Описание хар-х точек границ:	Координаты, м	
	X	Y
:425/чзу1(1)		
1	439645,35	3315818,58
2	439644,54	3315819,48
3	439638,23	3315816,56
4	439640,58	3315814,29
1	439645,35	3315818,58
:425/чзу1(2)		
5	439649,58	3315858,61
6	439652,56	3315861,28
7	439596,42	3315923,82
8	439575,67	3315952,38
9	439559,03	3315979,28
10	439522,91	3316045,05
11	439511,05	3316067,83
12	439497,92	3316096,48
13	439486,11	3316125,34
14	439454,9	3316189,46
15	439451,61	3316187,08
16	439482,46	3316123,71
17	439494,25	3316094,89
18	439507,45	3316066,07
19	439519,38	3316043,17
20	439555,57	3315977,26
21	439572,35	3315950,15
22	439593,3	3315921,3
5	439649,58	3315858,61

Приложение
к постановлению администрации
Тотемского муниципального округа
от 04.09.2023 № 1271

Утверждена
Постановлением администрации
Тотемского муниципального округа
от "___" _____ 2023 г. № _____

Схема границ
предполагаемых к использованию земель или части земельного участка на кадастровом плане территории по объекту: "Участок
газопроводной сети (газопровод - ввод) Вологодская обл., Тотемский р-н, вблизи д.Ивойлово, до границы земельного участка с
кадастровым номером 35:14:0203029:379, код стройки 13\14-000219"
Масштаб 1:1000

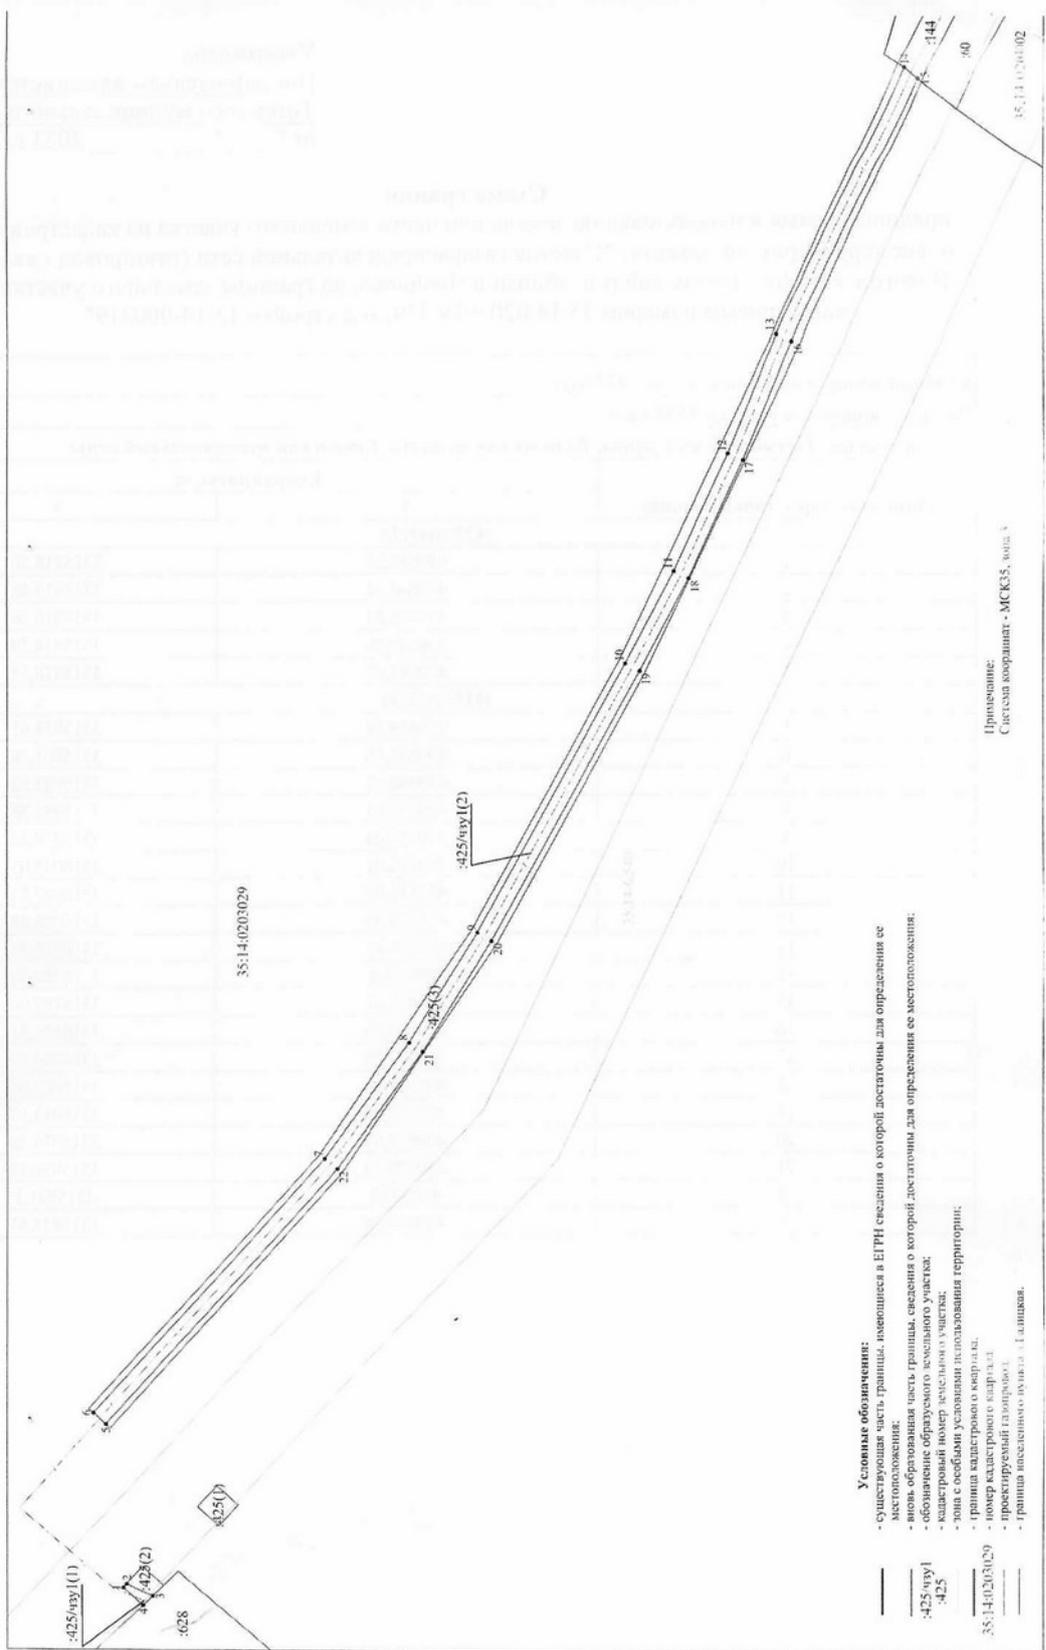

- Условные обозначения:**
- существующая часть границы, имеющаяся в ЕПРН сведения о которой достаточны для определения ее местоположения;
 - вновь образованная часть границы, сведения о которой достаточны для определения ее местоположения;
 - обозначение образуемого земельного участка;
 - кадастровый номер земельного участка;
 - зона с особыми условиями использования территории;
 - граница кадастрового квартала;
 - номер кадастрового квартала;
 - проектируемый газопровод;
 - граница населенного пункта - Глашишка.

Примечание:
Система координат - МСК35, зона 3


35:14:0203029

Приложение
к постановлению администрации
Тотемского муниципального округа
от 04.09.2023 № 1271

Схема границ

предполагаемых к использованию земель или части земельного участка на кадастровом плане территории по объекту: "Участок газораспределительной сети (газопровод - ввод) Вологодская обл., Тотемский р-н, вблизи д.Ивойлово, до границы земельного участка с кадастровым номером 35:14:0203029:379, код стройки 13\14-000219"

Условный номер земельного участка: :ЗУ1		
Площадь земельного участка: 258 кв.м		
Местоположение: <i>Российская Федерация, Вологодская область, Тотемский муниципальный округ</i>		
Описание хар-х точек границ:	Координаты, м	
	X	Y
1	439673,41	3315837,82
2	439652,56	3315861,28
3	439649,59	3315858,61
4	439667,71	3315838,20
5	439647,36	3315820,78
6	439644,54	3315819,48
7	439645,35	3315818,58
8	439640,58	3315814,29
9	439641,30	3315813,58
10	439649,54	3315817,38
1	439673,41	3315837,82

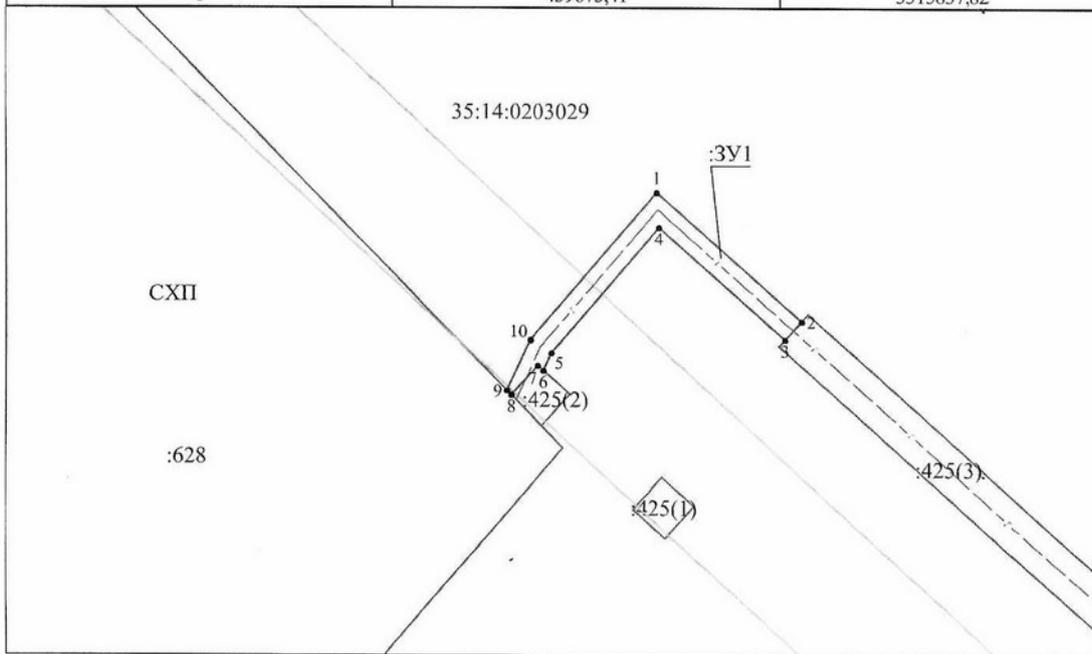

Масштаб 1:1000

Условные обозначения:

- существующая часть границы, имеющиеся в ЕГРН сведения о которой достаточны для определения ее местоположения;
- вновь образованная часть границы, сведения о которой достаточны для определения ее местоположения;
- :ЗУ1 - обозначение образуемого земельного участка;
- :628 - кадастровый номер земельного участка;
- зона с особыми условиями использования территории;
- граница кадастрового квартала;
- 35:14:0203029 - номер кадастрового квартала;
- проектируемый газопровод;
- СХП - территориальная зона.

Примечание:
Система координат - МСК35, зона 3