



АДМИНИСТРАЦИЯ ТОТЕМСКОГО МУНИЦИПАЛЬНОГО ОКРУГА

ПОСТАНОВЛЕНИЕ

От 19.09.2024

№ 1389

г. Тотьма

Об установлении публичного сервитута на земельные участки

В соответствии со статьей 23, главой V.7 Земельного кодекса Российской Федерации, статьей 3.3, частью 4 статьи 3.6 Федерального закона Российской Федерации от 25 октября 2001 года № 137-ФЗ «О введении в действие Земельного кодекса Российской Федерации», рассмотрев представленные документы, ходатайство об установлении публичного сервитута от 20.08.2024 вх. № 5585 акционерного общества «Связьтранснефть», **ПОСТАНОВЛЯЕТ:**

1. Установить публичный сервитут в интересах акционерного общества «Связьтранснефть» (ИНН/ОГРН 7723011906/1027739420961):

2.

№ п/п	Цель установления публичного сервитута	Адрес или иное описание местоположения земельного участка (участков), в отношении которого испрашивается публичный сервитут	Кадастровый номер земельного участка, в отношении которого испрашивается публичный сервитут
1	Эксплуатация объекта сооружения связи «Электроснабжение площадки (комплексное)»	Вологодская область, р-н. Тотемский	35:14:0103025:99
		Вологодская область, р-н. Тотемский	35:14:0103025:474
		Вологодская область, р-н. Тотемский	35:14:0103025:473
		Вологодская область, р-н. Тотемский	35:14:0103025

3. Установить срок действия публичного сервитута - 49 (сорок девять) лет, с даты принятия настоящего постановления.

4. Срок, в течение которого использование частей земельных участков в соответствии с их разрешенным использованием будет невозможно либо существенно затруднено в связи с осуществлением сервитута – отсутствует.

5. Порядок расчета и внесения платы за публичный сервитут в случае установления публичного сервитута в отношении земель или земельных участков, находящихся в государственной или муниципальной собственности и не предоставленных гражданам или юридическим лицам – в соответствии с пунктом 4 статьи 3.6 Федерального закона от 25.10.2001 № 137-ФЗ «О введении в действие Земельного кодекса Российской Федерации» плата за публичный сервитут не устанавливается.

6. График проведения работ при осуществлении деятельности, для обеспечения которой устанавливается публичный сервитут, в случае установления публичного сервитута в отношении земель или земельных участков, находящихся в государственной или муниципальной собственности и не предоставленных гражданам или юридическим лицам – отсутствует.

7. АО «Связьтранснефть» привести части земельных участков в состояние пригодное для их использования в соответствии с разрешенным использованием земельных участков, в срок не позднее чем три месяца после завершения строительства инженерного сооружения, для размещения которого установлен публичный сервитут.

8. Утвердить границы публичного сервитута согласно приложения к настоящему постановлению.

9. АО «Связьтранснефть» вправе:

9.1. в установленных границах публичного сервитута осуществлять в соответствии с требованиями законодательства Российской Федерации, деятельность, для обеспечения которой установлен публичный сервитут;

9.2. до окончания срока публичного сервитута обратиться с ходатайством об установлении публичного сервитута на новый срок.

10. В течение пяти рабочих дней со дня принятия настоящего постановления комитету имущественных отношений администрации Тотемского муниципального округа (Т.А. Кузнецова) обеспечить:

10.1. размещение постановления об установлении публичного сервитута на официальном сайте округа в информационно-телекоммуникационной сети «Интернет»;

10.2. направление копии настоящего постановления в орган регистрации прав;

10.3. направление копии настоящего постановления, сведений о лицах, являющихся правообладателями указанных в пункте 1 настоящего постановления земельных участков, заявителю.

11. Контроль за исполнением постановления оставляю за собой.

Утверждены
постановлением администрации
Тотемского муниципального округа
от 19.09.2024 № 1389

ГРАФИЧЕСКОЕ ОПИСАНИЕ местоположения границ населенных пунктов, территориальных зон, особо охраняемых природных территорий, зон с особыми условиями использования территории		
Публичный сервитут в отношении земель и земельных участков в целях эксплуатации объекта сооружения связи «Электроснабжение площадки (комплексное)»		
<i>(наименование объекта, местоположение границ которого описано (далее - объект))</i>		
Раздел I		
Сведения об объекте		
№ п/п	Характеристики объекта	Описание характеристик
1	2	3
1.	Местоположение объекта	Вологодская область, Тотемский район
2.	Площадь объекта +/- величина погрешности определения площади (Р +/- Дельта Р)	2466 +/- 17 м ²
3.	Иные характеристики объекта	<p>Публичный сервитут в отношении земель и земельных участков в целях эксплуатации объекта сооружения связи «Электроснабжение площадки (комплексное)» устанавливается сроком на 49 (сорок девять) лет.</p> <p>Обладатель публичного сервитута: Акционерное общество «Связь объектов транспорта и добычи нефти» (ОГРН 1027739420961, ИНН 7723011906) адрес: 117420, Российская Федерация, г. Москва, ул. Наметкина, д. 12, стр. 1; адрес электронной почты: stn-info@stn.transneft.ru</p>

Раздел 2

Сведения о местоположении границ объекта

1. Система координат МСК-35, зона 3


2. Сведения о характерных точках границ объекта

Обозначение характерных точек границ	Координаты, м		Метод определения координат характерной точки	Средняя квадратическая погрешность положения характерной точки (Mt), м	Описание обозначения точки на местности (при наличии)
	X	Y			
1	2	3	4	5	6
1	430919.45	3303553.83	Метод спутниковых геодезических измерений (определений)	0.10	-
2	430926.55	3303558.26		0.10	-
3	430948.95	3303617.56		0.10	-
4	430950.72	3303621.94		0.10	-
5	430961.07	3303644.17		0.10	-
6	430964.68	3303642.29		0.10	-
7	430973.62	3303660.19		0.10	-
8	430952.94	3303671.67		0.10	-
9	430931.25	3303629.81		0.10	-
10	430929.38	3303625.19		0.10	-
11	430917.74	3303594.31		0.10	-
12	430909.42	3303572.32		0.10	-
13	430908.32	3303571.64		0.10	-
1	430919.45	3303553.83	0.10	-	

3. Сведения о характерных точках части (частей) границы объекта


Обозначение характерных точек части границы	Координаты, м		Метод определения координат характерной точки	Средняя квадратическая погрешность положения характерной точки (Mt), м	Описание обозначения точки на местности (при наличии)
	X	Y			
1	2	3	4	5	6
-	-	-	-	-	-

Схема расположения границ публичного сервитута

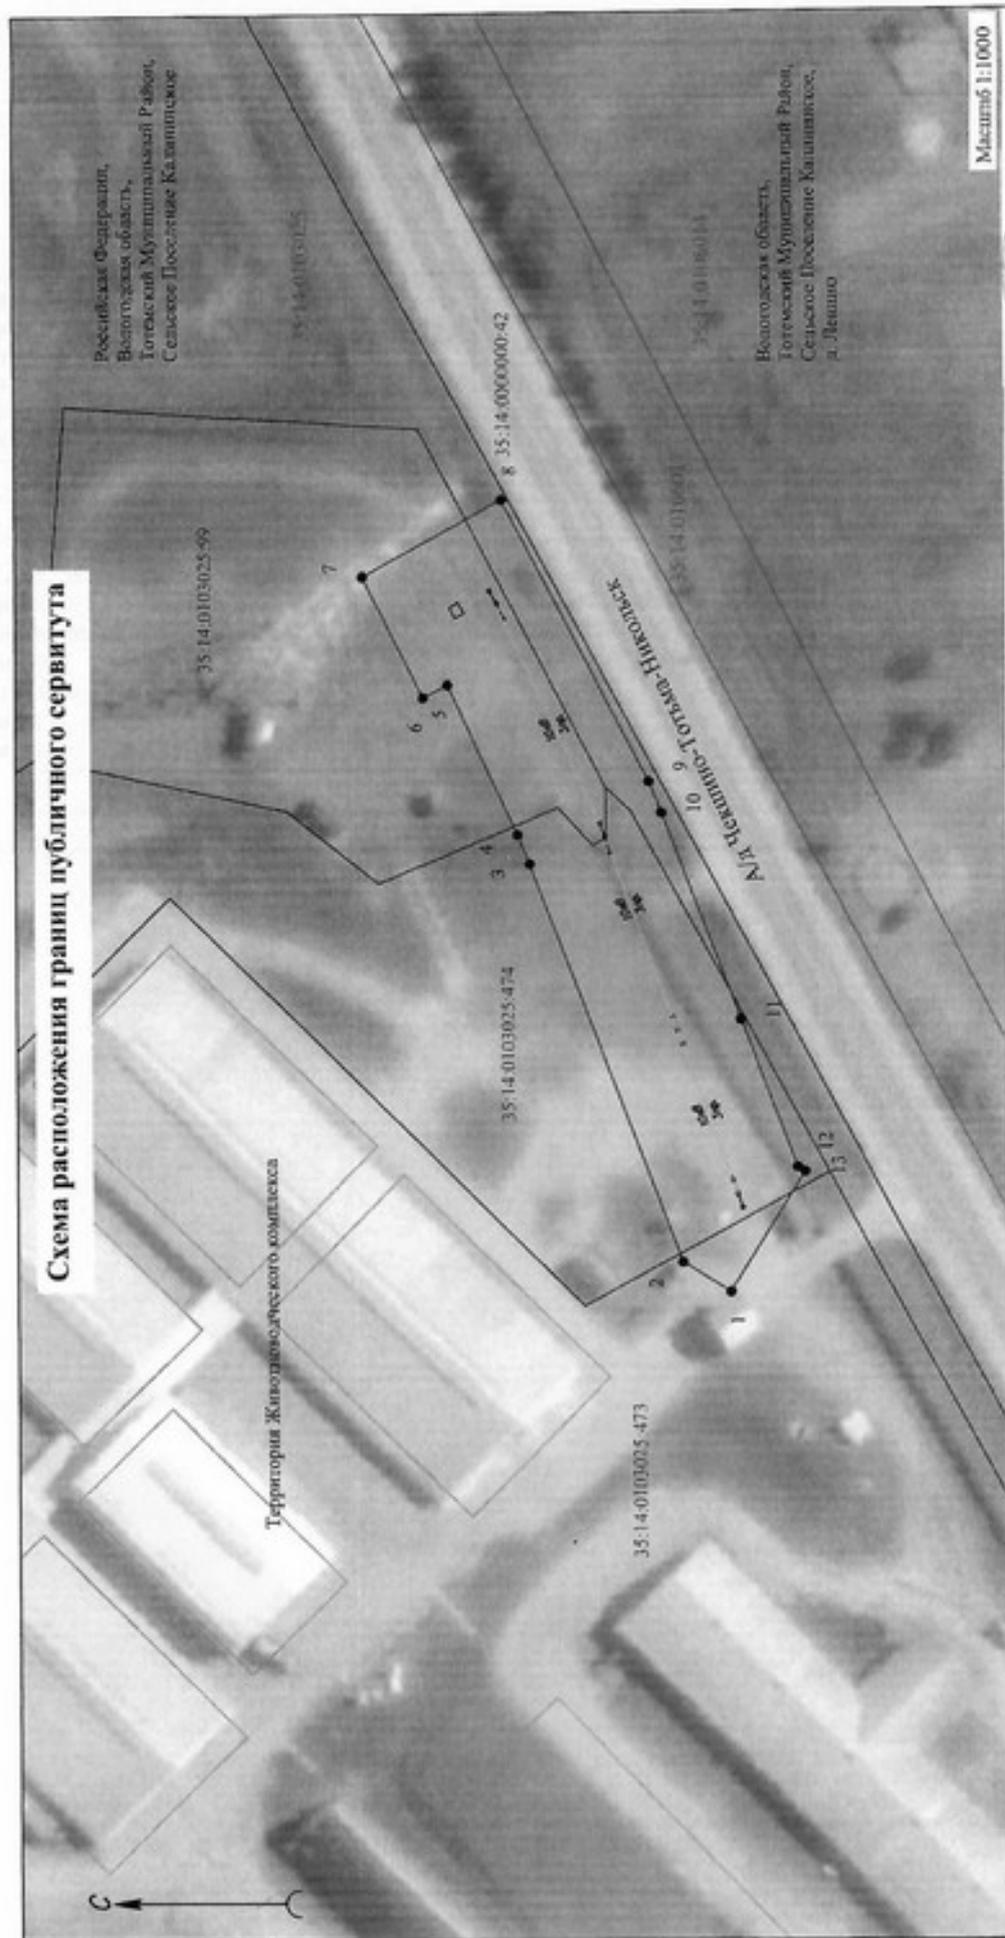

Используемые условные знаки и обозначения:

- 1 - проектные границы публичного сервитута, номера характерных точек
- 2 - номер кадастрового квартала
- 3 - кадастровый номер и граница земельного участка, сведения о котором содержится в ЕГРН
- 4 - электрообеспечение площадки (комплексное) - ось существующей ВЛ 10 кВ

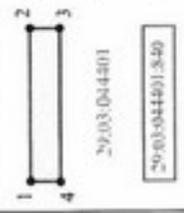

Масштаб 1:1000

Российская Федерация,
Вологодская область,
Тотемский Муниципальный Район,
Сельское Поселение Кашишкское

Вологодская область,
Тотемский Муниципальный Район,
Сельское Поселение Кашишкское,
д. Ленино



Подпись: _____
Место для отложения штампа (018) (подчеркнуть) _____
составившего заявление относительно кадастра публичного сервитута