



АДМИНИСТРАЦИЯ ТОТЕМСКОГО МУНИЦИПАЛЬНОГО ОКРУГА

ПОСТАНОВЛЕНИЕ

От 12.12.2024

№ 1869

г. Тотьма

О размещении объекта
на земельных участках

В соответствии с пунктом 3 ст. 39.36 Земельного кодекса Российской Федерации, постановлением Правительства Вологодской области от 28 декабря 2015 года № 1208 «Об утверждении порядка и условий размещения на территории Вологодской области объектов на землях или земельных участках, находящихся в государственной или муниципальной собственности, без предоставления земельных участков и установления сервитутов» (далее - Постановление № 1208), рассмотрев представленные документы и заявление акционерного общества «Газпром газораспределение Вологда» от 04.12.2024 вх. № 8275, **ПОСТАНОВЛЯЕТ:**

1. Разрешить акционерному обществу «Газпром газораспределение Вологда», юридический адрес: 160014, Вологодская область, г. Вологда, ул. Саммера, д. 4 «А», ОГРН 1023500873626, ИНН 3525025360, размещение на землях в кадастровом квартале 35:14:0000000, общей площадью 16290 кв. метров, сроком на 5 (пять) лет, объекта Газопровод с наименованием: «Распределительный газопровод Правобережной части г. Тотьма Тотемского района. Код объекта 35-21-360-003567», в целях – технологическое присоединение, местоположением: Российская Федерация, Вологодская область, Тотемский район, г. Тотьма, в соответствии со схемой границ земель или части земельного участка на кадастровом плане территории (прилагается).

2. Установить, что действие разрешения, указанного в пункте 1, прекращается досрочно со дня предоставления земель физическому или юридическому лицу, о чем председатель комитета имущественных отношений администрации округа уведомляет лицо, указанное в пункте 1 настоящего постановления, в течение 7 рабочих дней с момента принятия решения о предоставлении земель таким лицам.

3. Лицо, указанное в пункте 1, обязано:

3.1. В случае, если использование земель привело к порче или уничтожению плодородного слоя почвы в границах участка, выполнить требования, предусмотренные статьей 39.35 Земельного кодекса Российской Федерации.

3.2. Возвратить земли в состоянии и качеством не хуже первоначального.

3.3. Выполнить требование о возможности прекращения действия настоящего постановления по основаниям, указанным в пункте 9 (1) Постановления № 1208.

4. Контроль за исполнением настоящего постановления возложить на председателя комитета имущественных отношений администрации Тотемского муниципального округа Т.А. Кузнецову.

Глава Тотемского муниципального округа

С.Л. Селянин

Приложение
к постановлению администрации
Тотемского муниципального округа
от 12.12.2024 № 1869

**Схема границ земель или части земельного участка на кадастровом плане территории
для размещения объекта: Распределительный газопровод Правобережной части
г. Тотьма Тотемского района. Код объекта 35-21-360-003567**

Условный номер земельного участка 35:14:0000000:ЗУ1		
Площадь земельного участка 16290 м ²		
Обозначение характерных точек границ	Координаты, м	
	X	Y
1	2	3
:ЗУ1(1)	-	-
1	435286.48	3316978.80
2	435316.56	3316994.45
3	435349.12	3317011.61
4	435376.99	3317026.28
5	435412.55	3317045.07
6	435440.29	3317058.60
7	435476.19	3317081.01
8	435493.71	3317090.63
9	435508.21	3317103.12
10	435515.81	3317114.89
11	435541.33	3317138.98
12	435567.43	3317155.77
13	435588.17	3317169.55
14	435592.65	3317166.78
15	435614.19	3317184.21
16	435640.62	3317207.50
17	435670.44	3317233.59
18	435727.20	3317283.13
19	435752.57	3317305.31
20	435780.64	3317329.66
21	435809.33	3317354.71
22	435836.93	3317378.78
23	435866.12	3317404.11
24	435894.13	3317428.83
25	435922.57	3317453.78
26	435950.41	3317473.79
27	435929.88	3317503.55
28	435936.43	3317509.93
29	435944.66	3317515.97
30	435963.71	3317535.61
31	435990.22	3317562.93
32	436018.01	3317592.09
33	436045.08	3317621.44
34	436055.08	3317631.23
35	436051.30	3317634.53

36	436041.49	3317624.93
37	436014.36	3317595.51
38	435986.61	3317566.40
39	435960.13	3317539.09
40	435941.36	3317519.75
41	435933.20	3317513.75
42	435923.36	3317504.19
43	435943.51	3317474.99
44	435919.45	3317457.70
45	435890.82	3317432.58
46	435862.83	3317407.87
47	435833.65	3317382.55
48	435806.04	3317358.48
49	435782.69	3317338.09
50	435780.52	3317340.68
51	435776.69	3317337.46
52	435778.93	3317334.80
53	435753.08	3317312.37
54	435750.08	3317315.99
55	435746.23	3317312.80
56	435749.29	3317309.08
57	435722.04	3317285.26
58	435718.75	3317289.14
59	435715.03	3317285.80
60	435718.27	3317281.97
61	435667.15	3317237.35
62	435637.32	3317211.26
63	435628.70	3317203.80
64	435616.76	3317192.81
65	435610.96	3317188.03
66	435592.66	3317173.22
67	435593.72	3317174.70
68	435591.59	3317178.62
69	435587.20	3317176.23
70	435587.73	3317175.26
71	435564.69	3317159.95
72	435538.24	3317142.93
73	435511.94	3317118.11
74	435504.40	3317106.44
75	435490.85	3317094.76
76	435473.66	3317085.33
77	435437.86	3317062.98
78	435410.28	3317049.53
79	435374.66	3317030.70
80	435346.79	3317016.03
81	435338.51	3317011.67
82	435338.07	3317012.57
83	435333.57	3317010.38
84	435334.08	3317009.34
85	435314.23	3316998.88

86	435284.44	3316983.37
1	435286.48	3316978.80
3Y1(2)	-	-
87	436071.18	3317647.16
88	436073.13	3317649.10
89	436102.11	3317673.46
90	436112.49	3317682.94
91	436124.10	3317698.38
92	436146.85	3317723.71
93	436178.29	3317752.64
94	436199.59	3317779.89
95	436221.38	3317806.62
96	436248.35	3317839.56
97	436273.42	3317870.41
98	436297.26	3317900.03
99	436302.99	3317909.95
100	436324.07	3317940.67
101	436332.93	3317955.82
102	436341.46	3317977.74
103	436352.43	3318016.50
104	436358.95	3318039.96
105	436368.22	3318073.25
106	436368.36	3318078.93
107	436363.57	3318090.61
108	436348.28	3318096.21
109	436343.35	3318105.59
110	436358.32	3318111.53
111	436364.95	3318118.66
112	436377.35	3318140.58
113	436383.26	3318157.48
114	436389.43	3318174.70
115	436392.94	3318189.22
116	436395.30	3318198.51
117	436397.50	3318211.28
118	436397.02	3318243.63
119	436389.03	3318251.52
120	436387.18	3318278.91
121	436380.05	3318278.24
122	436362.29	3318279.90
123	436362.65	3318283.76
124	436342.01	3318287.64
125	436314.45	3318290.68
126	436281.39	3318293.50
127	436281.89	3318298.39
128	436276.90	3318298.76
129	436276.40	3318293.93
130	436263.11	3318295.06
131	436262.99	3318299.04
132	436253.50	3318300.33
133	436244.92	3318300.82

134	436244.62	3318295.95
135	436258.13	3318294.53
136	436258.25	3318290.46
137	436268.88	3318290.20
138	436316.54	3318285.55
139	436325.45	3318284.88
140	436349.60	3318282.14
141	436354.08	3318280.28
142	436353.46	3318275.68
143	436358.34	3318274.45
144	436359.00	3318279.36
145	436368.81	3318277.51
146	436382.44	3318274.92
147	436384.17	3318249.29
148	436385.65	3318247.83
149	436384.30	3318246.14
150	436383.00	3318246.23
151	436382.58	3318241.25
152	436386.57	3318240.97
153	436389.23	3318244.29
154	436392.05	3318241.51
155	436392.50	3318211.67
156	436390.41	3318199.56
157	436388.08	3318190.43
158	436384.64	3318176.14
159	436378.55	3318159.15
160	436372.77	3318142.66
161	436360.89	3318121.63
162	436355.43	3318115.76
163	436349.35	3318112.40
164	436337.19	3318108.52
165	436319.38	3318110.81
166	436304.11	3318113.13
167	436304.44	3318115.80
168	436299.50	3318116.56
169	436299.16	3318113.88
170	436296.58	3318114.28
171	436259.25	3318119.18
172	436223.07	3318124.50
173	436219.82	3318124.06
174	436195.15	3318127.88
175	436185.59	3318134.70
176	436156.30	3318139.97
177	436152.02	3318140.72
178	436151.37	3318140.83
179	436150.66	3318135.55
180	436131.11	3318139.42
181	436127.96	3318144.91
182	436127.21	3318146.49
183	436073.17	3318163.85

184	436082.02	3318211.64
185	436111.30	3318259.80
186	436113.93	3318257.90
187	436136.63	3318264.56
188	436144.79	3318262.65
189	436155.32	3318256.49
190	436157.94	3318261.00
191	436156.49	3318261.83
192	436146.76	3318267.41
193	436136.48	3318269.72
194	436114.87	3318263.39
195	436113.91	3318264.08
196	436141.08	3318299.56
197	436159.94	3318329.24
198	436163.61	3318338.82
199	436176.45	3318372.36
200	436194.44	3318408.66
201	436202.08	3318436.40
202	436210.49	3318492.52
203	436213.04	3318505.41
204	436207.92	3318505.51
205	436205.81	3318495.00
206	436197.18	3318437.44
207	436189.74	3318410.45
208	436171.87	3318374.37
209	436158.94	3318340.60
210	436154.75	3318330.25
211	436150.38	3318322.96
212	436136.98	3318302.42
213	436108.29	3318264.97
214	436077.27	3318213.44
215	436067.48	3318160.61
216	436068.55	3318160.26
217	436065.10	3318148.01
218	436008.63	3318155.07
219	435992.23	3318158.32
220	435980.96	3318137.04
221	435959.47	3318116.17
222	435910.56	3318083.39
223	435864.81	3318051.48
224	435883.73	3318052.28
225	435881.25	3318047.90
226	435885.70	3318044.61
227	435913.98	3318079.65
228	435962.63	3318112.27
229	435985.01	3318134.00
230	435994.90	3318152.69
231	436007.84	3318150.13
232	436068.74	3318142.51
233	436073.31	3318158.72

234	436123.78	3318142.35
235	436127.86	3318134.95
236	436155.27	3318129.67
237	436187.40	3318124.86
238	436186.05	3318112.06
239	436180.15	3318076.96
240	436174.42	3318042.96
241	436170.20	3318017.11
242	436165.39	3317993.15
243	436158.97	3317976.49
244	436153.57	3317978.56
245	436152.67	3317973.55
246	436157.17	3317971.82
247	436154.73	3317965.49
248	436148.52	3317942.67
249	436134.21	3317891.88
250	436138.76	3317891.00
251	436152.32	3317938.90
252	436159.48	3317963.91
253	436170.20	3317991.75
254	436175.89	3318017.18
255	436182.25	3318052.65
256	436182.53	3318054.23
257	436190.10	3318093.88
258	436193.00	3318112.99
259	436192.35	3318124.12
260	436211.33	3318121.32
261	436209.26	3318109.99
262	436214.17	3318109.09
263	436216.28	3318120.59
264	436259.61	3318114.18
265	436278.39	3318111.67
266	436276.89	3318100.40
267	436281.83	3318099.63
268	436283.34	3318111.00
269	436295.87	3318109.33
270	436318.68	3318105.86
271	436337.83	3318103.40
272	436338.68	3318103.73
273	436344.75	3318092.18
274	436359.78	3318086.67
275	436362.10	3318083.17
276	436363.34	3318078.00
277	436363.24	3318073.99
278	436354.13	3318041.30
279	436347.62	3318017.85
280	436336.71	3317979.33
281	436328.41	3317958.00
282	436319.84	3317943.36
283	436318.84	3317941.89

284	436317.79	3317942.49
285	436315.29	3317938.16
286	436316.00	3317937.75
287	436307.08	3317924.74
288	436300.69	3317928.39
289	436298.16	3317924.07
290	436304.24	3317920.61
291	436298.76	3317912.62
292	436293.13	3317902.87
293	436269.53	3317873.55
294	436244.47	3317842.72
295	436217.51	3317809.78
296	436195.68	3317783.01
297	436174.60	3317756.04
298	436143.29	3317727.22
299	436120.23	3317701.56
300	436111.63	3317689.42
301	436108.77	3317686.32
302	436098.81	3317677.23
303	436072.19	3317654.97
304	436067.51	3317650.39
87	436071.18	3317647.16
:3Y1(3)	-	-
305	436125.29	3317842.38
306	436120.46	3317843.69
307	436119.34	3317839.72
308	436109.04	3317842.16
309	436107.12	3317842.28
310	436097.28	3317846.44
311	436095.25	3317841.68
312	436117.68	3317833.83
313	436117.26	3317832.32
314	436121.93	3317830.46
305	436125.29	3317842.38

Схема границ земель или части земельного участка на кадастровом плане территории
для размещения объекта: Распределительный газопровод Правобережной части г. Тотьма Тотемского района.
Код объекта 35-21-360-003567

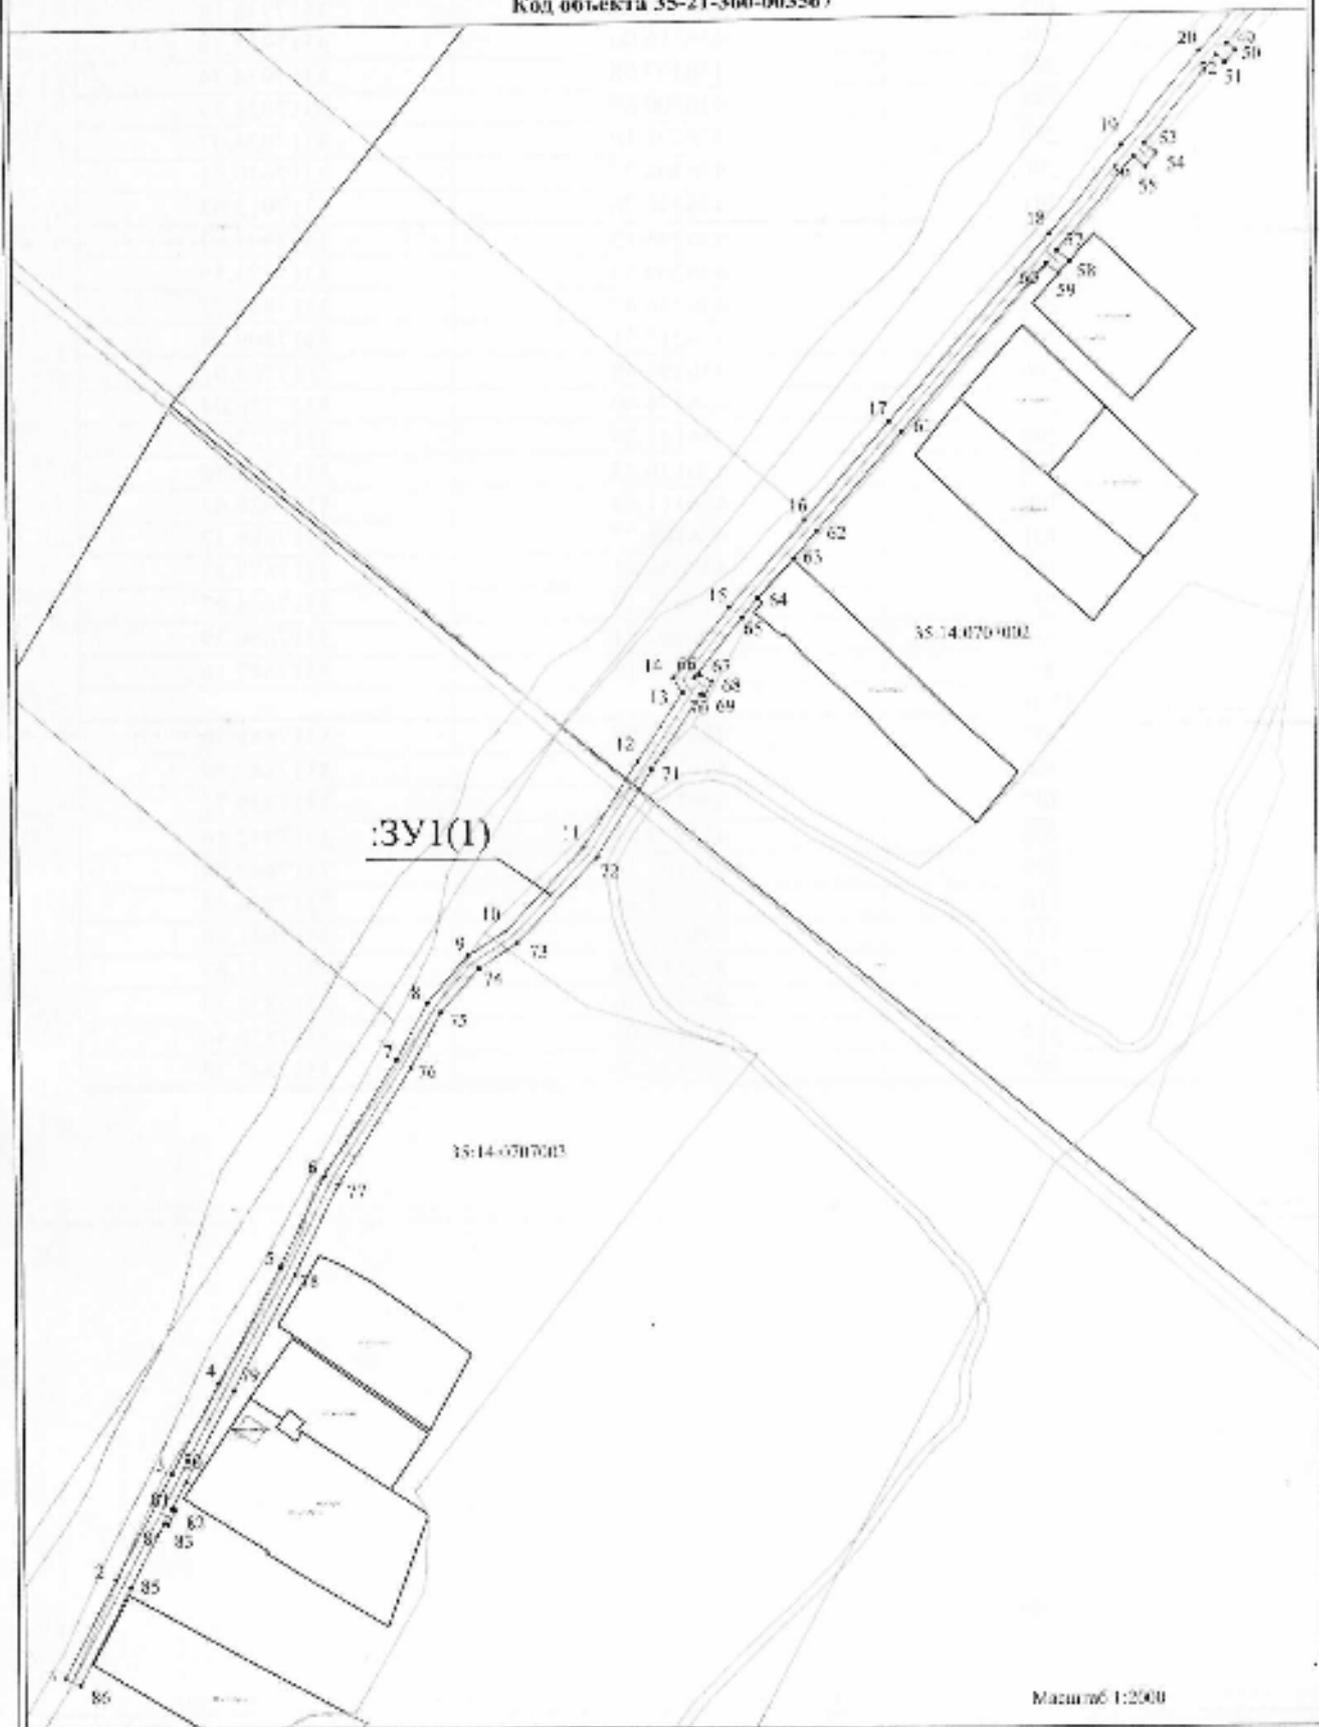


Схема границ земель и/ли части земельного участка на кадастровом плане территории
для размещения объекта: Распределительный газопровод Правобережной части г. Тотьма Тотемского района.
Код объекта 35-21-360-003567


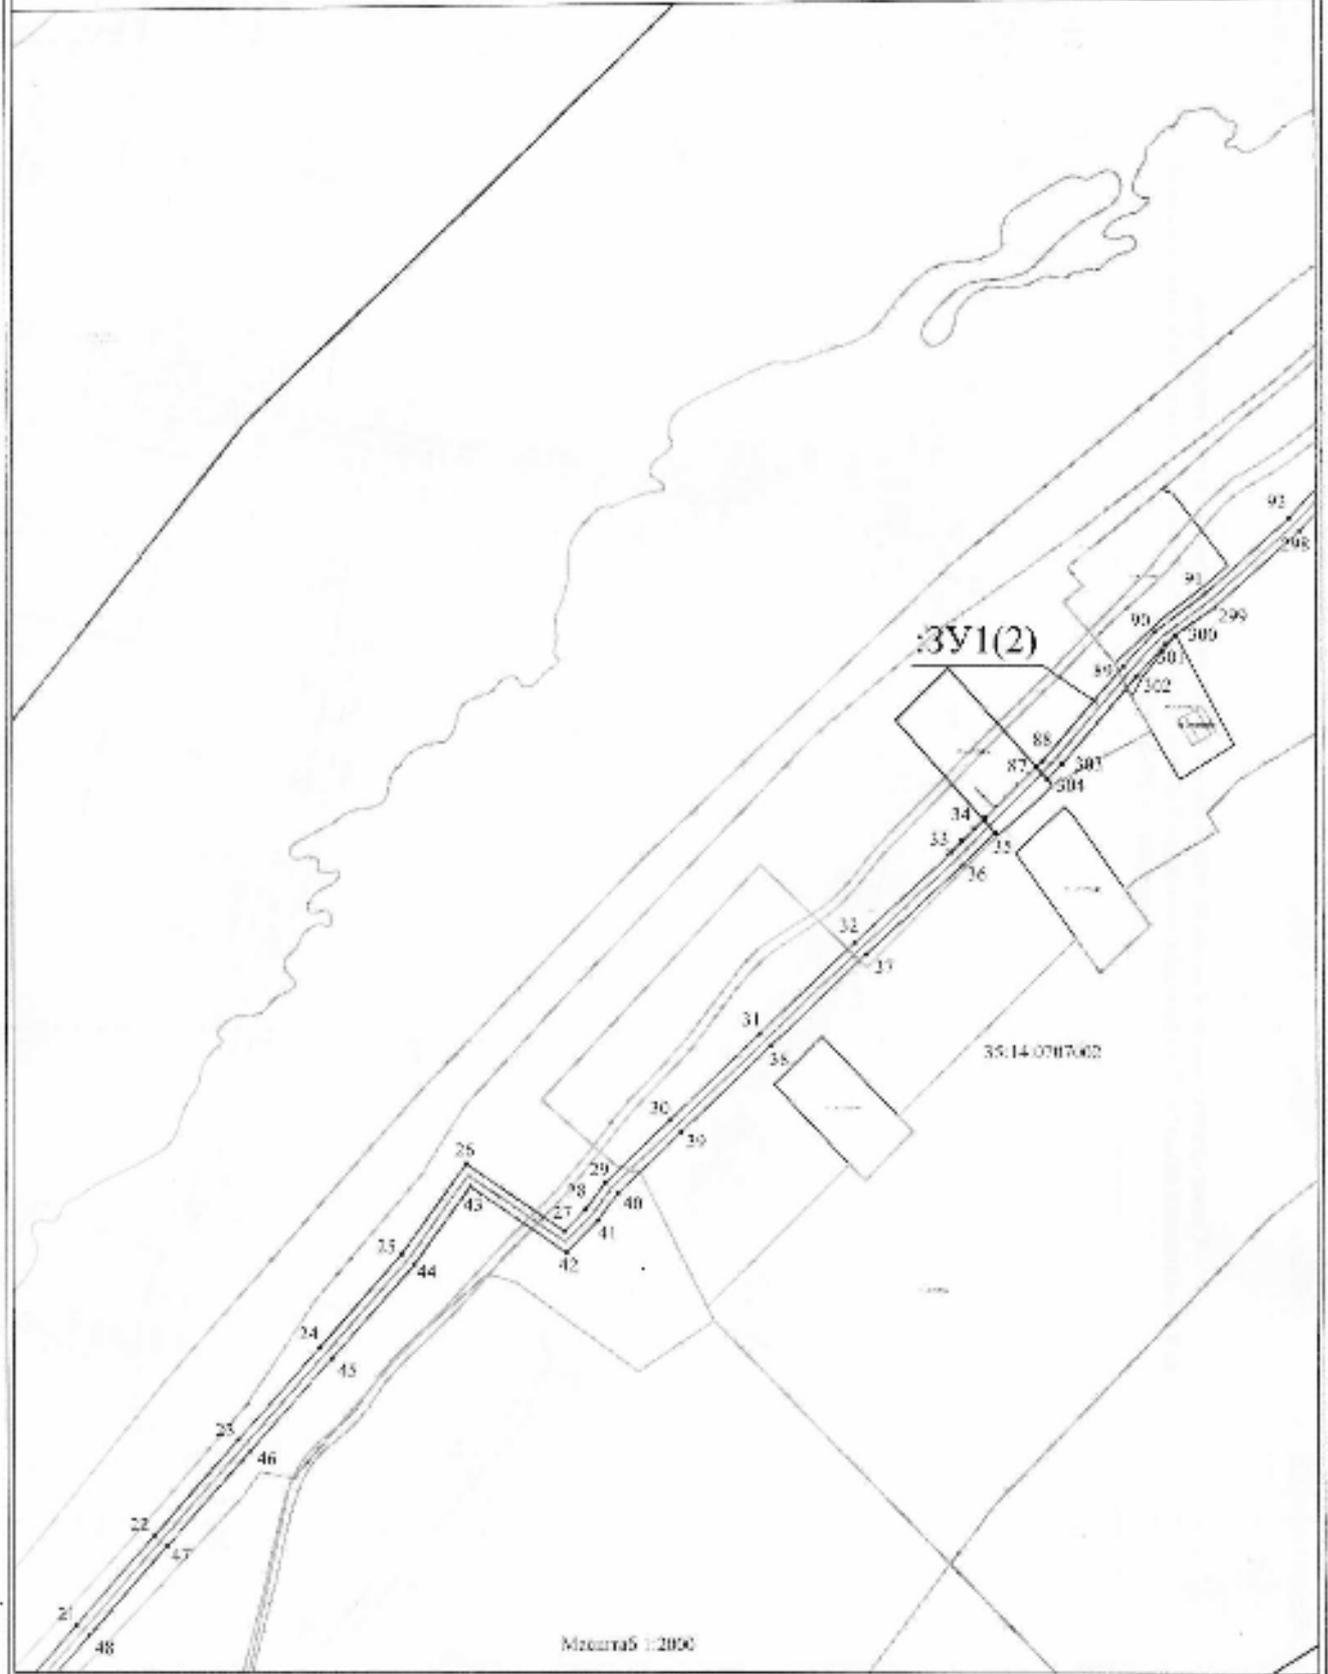


Схема границ земель или части земельного участка на кадастровом плане территории
для размещения объекта: Распределительный газопровод Прибережной части г. Тотьма Тотемского района.
Код объекта 35-21-360-003567

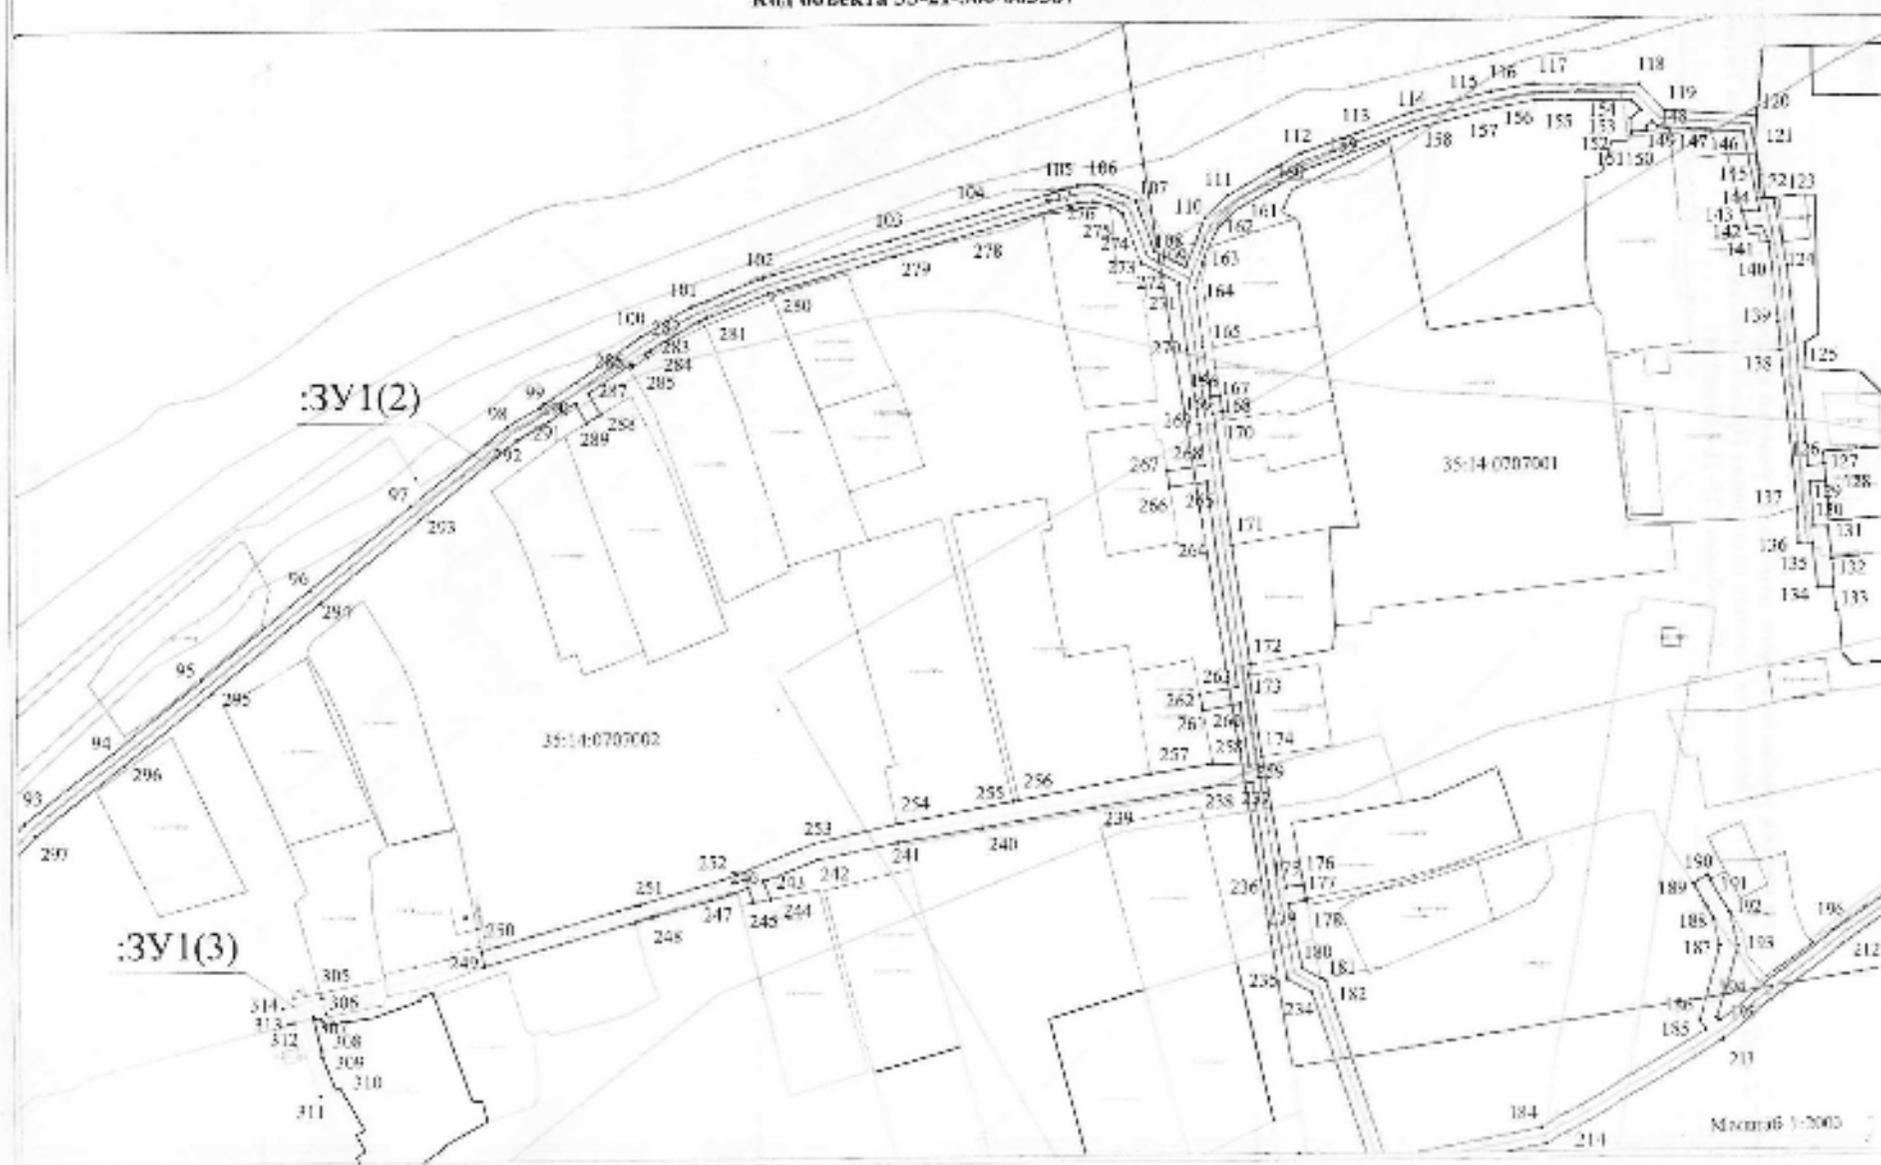

Масштаб 1:2000

Схема границ земель для части земельного участка на кадастровом плане территории
 для размещения объекта: Распределительный газопровод Правобережной части г. Тотьма Тотемского района.
 Код объекта 35-21-360-003567

УТВЕРЖДЕНА

01 200 1. N

