



АДМИНИСТРАЦИЯ ТОТЕМСКОГО МУНИЦИПАЛЬНОГО ОКРУГА

ПОСТАНОВЛЕНИЕ

от 02.04.2025

№ 459

г. Тотьма

О внесении изменений в проекты организации дорожного движения и обустройства на уличную дорожную сеть г. Тотьма

На основании статьи 16 Федерального закона от 6 октября 2003 года № 131 - ФЗ «Об общих принципах организации местного самоуправления в Российской Федерации», статьи 13 Федерального закона от 8 ноября 2007 года № 257 - ФЗ «Об автомобильных дорогах и о дорожной деятельности в Российской Федерации и о внесении изменений в отдельные законодательные акты Российской Федерации», статьи 22 Федерального закона от 10 декабря 1995 года № 196 - ФЗ «О безопасности дорожного движения», руководствуясь статьей 42 Устава Тотемского муниципального округа Вологодской области, **ПОСТАНОВЛЯЕТ:**

1. Внести в Проекты организации дорожного движения и обустройства на уличную дорожную сеть г. Тотьма (с изменениями) следующие изменения:

1.1. Графическую часть раздела 14 ул. Клочихина 2-й участок от моста — в тупик (км 0 + 000 — км 0 + 754) утвердить в новой редакции, согласно приложению № 1 к настоящему постановлению.

1.2. Ведомость размещения дорожных знаков, части 14.2.2 Сводные ведомости, раздела 14 ул. Клочихина 2-й участок от моста — в тупик (км 0 + 000 — км 0 + 754), дополнить строками № 26.1, 26.2, 26.3, 26.4, 42.1, 42.2, 42.3 и 42.4, изложить в следующей редакции:

«

		Запрещающие знаки						
26.1	3.27	Остановка запрещена	2	0 + 217	требуется установить	1	справ а	

26.2	3.27	Остановка запрещена	2	0 + 217	требуется установить	1		слева
26.3	3.27	Остановка запрещена	2	0 + 348	требуется установить	1	справа	
26.4	3.27	Остановка запрещена	2	0 + 348	требуется установить	1		слева
		...						
		Знаки дополнительной информации (таблички)						
42.1	8.5.4	Время действия	2	0 + 217	требуется установить	1	справа	
42.2	8.5.4	Время действия	2	0 + 217	требуется установить	1		слева
42.3	8.5.4	Время действия	2	0 + 348	требуется установить	1	справа	
42.4	8.5.4	Время действия	2	0 + 348	требуется установить	1		слева

».

2. МАУ «Благоустройство» (С. А. Шамахов) обеспечить установку дорожных знаков 3.27 «Остановка запрещена» и 8.5.4 «Время действия» (с 22⁰⁰ до 06⁰⁰) в срок до 01 июня 2025 года.


3. Настоящее постановление вступает в силу после подписания и подлежит размещению на официальном сайте Тотемского муниципального округа.

Глава Тотемского муниципального округа
Селянин

С.Л.

Утверждена
 постановлением администрации
 Тотемского муниципального округа
 от 02.04.2025 № 459
 (приложение № 1)

Изначальное состояние	Изначальное состояние	
	Изначальное состояние	
Техническое состояние	Техническое состояние	
	Техническое состояние	
Дополнительные сведения	Дополнительные сведения	масштаб 1:500 высоты: 400, 600
	Дополнительные сведения	
Средства организации дорожного движения	Средства организации дорожного движения	
	Средства организации дорожного движения	
	Средства организации дорожного движения	

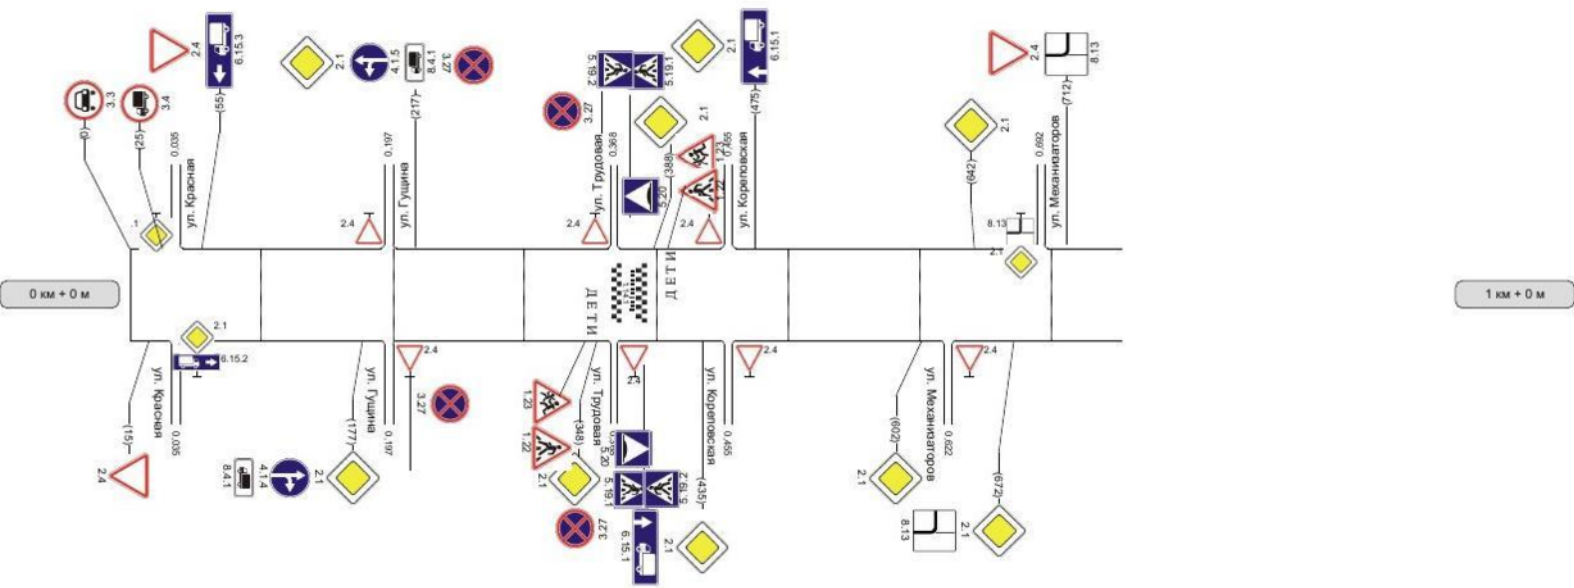

Средства организации дорожного движения	Средства организации дорожного движения	
	Средства организации дорожного движения	
	Средства организации дорожного движения	
	Средства организации дорожного движения	
Дополнительные сведения	Дополнительные сведения	
	Дополнительные сведения	
Техническое состояние	Техническое состояние	