

ГРАФИЧЕСКОЕ ОПИСАНИЕ
местоположения границ населенных пунктов, территориальных
зон, особо охраняемых природных территорий, зон с особыми
условиями использования территории

Публичный сервитут объекта электросетевого хозяйства: Подстанция 110/35/10 кВ "Тотьма-1" (ВЛ-10 кВ "им. Ленина")

(наименование объекта, местоположение границ которого описано (далее - объект))

Раздел 1

Сведения об объекте		
№ п/п	Характеристики объекта	Описание характеристик
1	2	3
1	Местоположение объекта	Вологодская область, Тотемский р-н
2	Площадь объекта ± величина погрешности определения площади (P ± ΔP)	550 695 м ² ± 260 м ²
3	Иные характеристики объекта	Вид объекта реестра границ: Зона с особыми условиями использования территории Вид объекта по документу: Публичный сервитут объекта электросетевого хозяйства: Подстанция 110/35/10 кВ "Тотьма-1" (ВЛ-10 кВ "им. Ленина") Наименование охраняемого объекта: Подстанция 110/35/10 кВ "Тотьма-1" (ВЛ-10 кВ "им. Ленина")

Раздел 2

Сведения о местоположении границ объекта

1. Система координат МСК-35, зона 3					
2. Сведения о характерных точках границ объекта					
Обозначение характерных точек границ	Координаты, м		Метод определения координат характерной точки	Средняя квадратическая погрешность положения характерной точки (M _t), м	Описание обозначения точки на местности (при наличии)
	X	Y			
1	2	3	4	5	6
1	432 923,65	3 314 664,87	Аналитический метод	0,10	—
2	432 913,54	3 314 645,89		0,10	
3	432 915,76	3 314 644,42		0,10	
4	432 886,14	3 314 584,28		0,10	
5	432 812,45	3 314 614,57		0,10	
6	432 800,26	3 314 610,50		0,10	
7	432 681,56	3 314 302,11		0,10	
8	432 420,16	3 313 869,91		0,10	
9	432 288,49	3 313 609,28		0,10	
10	432 092,43	3 312 954,81		0,10	
11	432 133,79	3 312 806,01		0,10	
12	431 954,63	3 312 362,94		0,10	
13	432 251,80	3 310 122,15		0,10	
14	432 130,87	3 308 556,10		0,10	
15	432 004,05	3 306 930,67		0,10	
16	431 997,90	3 306 851,28		0,10	
17	431 961,52	3 306 797,29		0,10	
18	431 697,23	3 306 334,95		0,10	
19	431 552,94	3 305 895,01		0,10	
20	431 458,51	3 305 406,37		0,10	
21	431 330,48	3 304 751,99		0,10	
22	431 282,71	3 304 729,86		0,10	
23	431 254,38	3 304 716,31		0,10	
24	431 255,87	3 304 721,99		0,10	
25	431 235,11	3 304 727,45		0,10	
26	431 231,17	3 304 712,50		0,10	
27	431 226,96	3 304 699,51		0,10	
28	431 147,16	3 304 461,94		0,10	
29	431 114,07	3 304 363,91		0,10	
30	431 096,16	3 304 310,39		0,10	
31	431 054,14	3 304 260,67		0,10	
32	430 718,58	3 303 862,62		0,10	
33	430 542,70	3 303 999,76		0,10	
34	430 411,40	3 304 102,62		0,10	
35	430 280,04	3 304 205,04		0,10	
36	430 263,64	3 304 343,91		0,10	
37	430 235,06	3 304 586,23		0,10	
38	429 913,52	3 304 826,57		0,10	
39	429 908,11	3 304 830,69		0,10	
40	429 902,38	3 304 836,08		0,10	
41	429 887,71	3 304 820,49		0,10	
42	429 903,01	3 304 806,10		0,10	
43	429 903,90	3 304 807,04		0,10	
44	430 214,88	3 304 574,59		0,10	
45	430 241,27	3 304 350,90		0,10	
46	430 003,86	3 304 295,48		0,10	
47	429 999,73	3 304 294,52		0,10	
48	429 983,07	3 304 293,48		0,10	
49	429 984,42	3 304 271,91		0,10	
50	430 005,31	3 304 273,22		0,10	
51	430 005,27	3 304 273,84		0,10	
52	430 243,79	3 304 329,51		0,10	

53	430 259,83	3 304 193,65	0,10
54	430 398,22	3 304 085,76	0,10
55	430 517,50	3 303 992,31	0,10
56	430 452,89	3 303 952,02	0,10
57	430 367,18	3 303 896,43	0,10
58	430 352,23	3 303 888,37	0,10
59	430 362,24	3 303 869,37	0,10
60	430 380,82	3 303 879,16	0,10
61	430 380,58	3 303 879,61	0,10
62	430 464,38	3 303 933,96	0,10
63	430 535,44	3 303 978,28	0,10
64	430 699,06	3 303 850,70	0,10
65	430 649,99	3 303 792,49	0,10
66	430 543,08	3 303 666,30	0,10
67	430 367,06	3 303 407,55	0,10
68	429 932,71	3 302 709,24	0,10
69	429 851,59	3 302 084,67	0,10
70	429 772,90	3 301 979,67	0,10
71	429 270,92	3 301 568,91	0,10
72	429 109,55	3 301 470,97	0,10
73	429 011,12	3 301 366,50	0,10
74	428 837,82	3 301 256,03	0,10
75	428 801,69	3 301 242,12	0,10
76	428 505,98	3 301 067,28	0,10
77	428 266,69	3 301 049,88	0,10
78	427 555,96	3 300 997,86	0,10
79	426 982,75	3 300 390,66	0,10
80	426 956,10	3 300 362,52	0,10
81	426 954,87	3 300 368,76	0,10
82	426 933,95	3 300 364,61	0,10
83	426 938,04	3 300 344,01	0,10
84	426 938,73	3 300 344,15	0,10
85	426 668,53	3 300 056,53	0,10
86	426 498,36	3 300 075,86	0,10
87	426 260,92	3 299 910,29	0,10
88	426 268,30	3 299 904,92	0,10
89	426 249,78	3 299 624,92	0,10
90	426 207,39	3 299 571,32	0,10
91	426 073,47	3 299 402,74	0,10
92	426 026,79	3 299 329,58	0,10
93	426 030,12	3 299 326,39	0,10
94	426 035,26	3 299 243,84	0,10
95	426 034,69	3 299 243,74	0,10
96	426 038,48	3 299 223,25	0,10
97	426 059,67	3 299 227,16	0,10
98	426 057,05	3 299 241,34	0,10
99	426 056,73	3 299 243,24	0,10
100	426 052,92	3 299 304,60	0,10
101	426 118,53	3 299 241,88	0,10
102	426 153,90	3 299 208,57	0,10
103	426 157,35	3 299 206,65	0,10
104	426 170,74	3 299 197,48	0,10
105	426 183,46	3 299 216,05	0,10
106	426 165,16	3 299 228,58	0,10
107	426 164,65	3 299 227,83	0,10
108	426 133,26	3 299 257,40	0,10
109	426 054,29	3 299 332,89	0,10
110	426 090,92	3 299 390,30	0,10
111	426 215,35	3 299 546,94	0,10
112	426 227,18	3 299 532,62	0,10
113	426 243,76	3 299 546,31	0,10
114	426 239,16	3 299 551,87	0,10
115	426 234,72	3 299 560,39	0,10
116	426 229,96	3 299 565,35	0,10

117	426 270,69	3 299 616,86	0,10
118	426 288,77	3 299 890,07	0,10
119	426 557,18	3 299 695,19	0,10
120	426 597,53	3 299 651,40	0,10
121	426 701,82	3 299 538,83	0,10
122	426 588,27	3 299 404,97	0,10
123	426 525,63	3 299 379,13	0,10
124	426 524,90	3 299 380,08	0,10
125	426 508,13	3 299 367,34	0,10
126	426 521,12	3 299 350,26	0,10
127	426 530,30	3 299 357,24	0,10
128	426 532,67	3 299 358,88	0,10
129	426 601,23	3 299 387,16	0,10
130	426 716,21	3 299 522,70	0,10
131	426 716,70	3 299 522,77	0,10
132	426 767,08	3 299 468,43	0,10
133	426 804,16	3 299 427,74	0,10
134	426 661,85	3 299 198,90	0,10
135	426 588,87	3 299 259,06	0,10
136	426 281,26	3 298 935,38	0,10
137	426 140,99	3 298 897,49	0,10
138	426 109,09	3 298 908,56	0,10
139	426 154,92	3 298 931,03	0,10
140	426 156,00	3 298 930,58	0,10
141	426 164,07	3 298 950,21	0,10
142	426 144,25	3 298 958,36	0,10
143	426 139,75	3 298 947,42	0,10
144	426 097,66	3 298 926,79	0,10
145	425 963,71	3 298 964,93	0,10
146	425 839,67	3 298 816,68	0,10
147	425 773,19	3 298 826,94	0,10
148	425 697,39	3 298 838,30	0,10
149	425 674,44	3 298 830,70	0,10
150	425 672,17	3 298 831,04	0,10
151	425 591,56	3 298 762,94	0,10
152	425 583,39	3 298 756,04	0,10
153	425 597,20	3 298 739,69	0,10
154	425 605,37	3 298 746,59	0,10
155	425 678,57	3 298 808,43	0,10
156	425 800,76	3 298 790,03	0,10
157	425 846,01	3 298 783,37	0,10
158	425 970,75	3 298 932,40	0,10
159	426 086,49	3 298 893,75	0,10
160	426 140,21	3 298 875,11	0,10
161	426 292,63	3 298 916,29	0,10
162	426 590,64	3 299 229,87	0,10
163	426 667,10	3 299 166,83	0,10
164	426 817,03	3 299 407,91	0,10
165	426 830,99	3 299 396,04	0,10
166	426 845,18	3 299 412,73	0,10
167	426 838,36	3 299 418,53	0,10
168	426 834,34	3 299 426,21	0,10
169	426 830,53	3 299 430,57	0,10
170	426 812,72	3 299 450,11	0,10
171	426 910,76	3 299 421,99	0,10
172	427 169,35	3 299 348,96	0,10
173	427 167,21	3 299 324,18	0,10
174	427 166,53	3 299 317,03	0,10
175	427 163,91	3 299 303,55	0,10
176	427 185,26	3 299 299,39	0,10
177	427 189,43	3 299 320,81	0,10
178	427 188,42	3 299 321,01	0,10
179	427 189,44	3 299 332,88	0,10
180	427 222,07	3 299 299,92	0,10

181	427 225,11	3 299 297,02	0,10
182	427 230,34	3 299 289,14	0,10
183	427 248,40	3 299 301,13	0,10
184	427 236,58	3 299 318,92	0,10
185	427 234,64	3 299 317,63	0,10
186	427 191,86	3 299 360,86	0,10
187	427 192,20	3 299 364,74	0,10
188	426 916,60	3 299 442,58	0,10
189	426 853,91	3 299 460,35	0,10
190	426 786,81	3 299 480,00	0,10
191	426 782,21	3 299 483,58	0,10
192	426 728,60	3 299 541,41	0,10
193	426 613,24	3 299 665,92	0,10
194	426 571,47	3 299 711,26	0,10
195	426 297,83	3 299 909,94	0,10
196	426 503,97	3 300 053,68	0,10
197	426 676,78	3 300 034,05	0,10
198	426 957,28	3 300 332,63	0,10
199	426 988,57	3 300 365,69	0,10
200	427 059,49	3 300 246,86	0,10
201	427 067,67	3 300 227,47	0,10
202	427 087,55	3 300 235,52	0,10
203	427 084,00	3 300 244,30	0,10
204	427 081,06	3 300 252,47	0,10
205	427 079,91	3 300 254,39	0,10
206	427 079,66	3 300 255,02	0,10
207	427 079,56	3 300 254,98	0,10
208	427 003,86	3 300 381,85	0,10
209	427 565,81	3 300 977,12	0,10
210	428 250,10	3 301 027,21	0,10
211	428 247,05	3 301 020,64	0,10
212	428 201,93	3 300 923,41	0,10
213	428 201,02	3 300 923,71	0,10
214	428 194,40	3 300 903,84	0,10
215	428 214,80	3 300 897,04	0,10
216	428 218,52	3 300 908,21	0,10
217	428 221,26	3 300 914,23	0,10
218	428 266,47	3 301 011,63	0,10
219	428 274,52	3 301 028,99	0,10
220	428 512,55	3 301 046,30	0,10
221	428 811,05	3 301 222,79	0,10
222	428 847,51	3 301 236,83	0,10
223	429 024,87	3 301 349,89	0,10
224	429 123,13	3 301 454,18	0,10
225	429 283,31	3 301 551,39	0,10
226	429 782,08	3 301 959,53	0,10
227	429 827,15	3 301 936,81	0,10
228	430 114,04	3 301 789,70	0,10
229	430 116,57	3 301 788,32	0,10
230	430 115,92	3 301 785,50	0,10
231	430 136,48	3 301 780,76	0,10
232	430 141,31	3 301 801,72	0,10
233	430 133,29	3 301 803,57	0,10
234	430 124,06	3 301 808,61	0,10
235	429 836,85	3 301 955,88	0,10
236	429 796,91	3 301 976,02	0,10
237	429 872,08	3 302 076,33	0,10
238	429 951,61	3 302 688,67	0,10
239	430 017,36	3 302 652,80	0,10
240	430 016,98	3 302 652,00	0,10
241	430 037,35	3 302 642,45	0,10
242	430 046,88	3 302 662,77	0,10
243	430 026,52	3 302 672,32	0,10
244	430 026,44	3 302 672,17	0,10

245	429 958,09	3 302 709,52	0,10
246	430 381,09	3 303 389,59	0,10
247	430 523,07	3 303 357,26	0,10
248	430 523,05	3 303 357,12	0,10
249	430 543,72	3 303 353,79	0,10
250	430 547,13	3 303 375,01	0,10
251	430 527,91	3 303 378,10	0,10
252	430 393,70	3 303 408,67	0,10
253	430 553,26	3 303 643,23	0,10
254	430 660,85	3 303 537,95	0,10
255	430 686,46	3 303 512,28	0,10
256	430 724,59	3 303 474,62	0,10
257	430 748,69	3 303 460,31	0,10
258	430 919,26	3 303 549,71	0,10
259	430 919,82	3 303 548,79	0,10
260	430 938,63	3 303 560,10	0,10
261	430 927,59	3 303 578,45	0,10
262	430 922,42	3 303 575,35	0,10
263	430 913,81	3 303 571,02	0,10
264	430 749,34	3 303 484,81	0,10
265	430 737,77	3 303 491,69	0,10
266	430 701,55	3 303 527,45	0,10
267	430 675,91	3 303 553,15	0,10
268	430 566,21	3 303 660,50	0,10
269	430 666,34	3 303 778,68	0,10
270	430 712,15	3 303 833,02	0,10
271	430 809,61	3 303 759,98	0,10
272	430 809,04	3 303 759,02	0,10
273	430 827,09	3 303 748,25	0,10
274	430 838,11	3 303 766,73	0,10
275	430 831,22	3 303 770,83	0,10
276	430 821,75	3 303 777,60	0,10
277	430 731,77	3 303 845,06	0,10
278	431 070,49	3 304 246,87	0,10
279	431 109,04	3 304 292,48	0,10
280	431 118,24	3 304 289,50	0,10
281	431 124,87	3 304 309,97	0,10
282	431 119,20	3 304 311,80	0,10
283	431 134,35	3 304 357,09	0,10
284	431 167,44	3 304 455,11	0,10
285	431 231,04	3 304 644,42	0,10
286	431 230,63	3 304 644,57	0,10
287	431 233,61	3 304 652,82	0,10
288	431 233,83	3 304 652,74	0,10
289	431 245,85	3 304 688,51	0,10
290	431 291,83	3 304 710,50	0,10
291	431 349,39	3 304 737,16	0,10
292	431 479,51	3 305 402,28	0,10
293	431 573,69	3 305 889,62	0,10
294	431 716,88	3 306 326,21	0,10
295	431 979,71	3 306 785,99	0,10
296	432 018,80	3 306 844,00	0,10
297	432 025,39	3 306 929,01	0,10
298	432 152,21	3 308 554,46	0,10
299	432 273,31	3 310 122,74	0,10
300	431 976,59	3 312 360,16	0,10
301	432 156,35	3 312 804,73	0,10
302	432 114,70	3 312 954,59	0,10
303	432 308,44	3 313 601,32	0,10
304	432 438,89	3 313 859,53	0,10
305	432 700,85	3 314 292,65	0,10
306	432 815,39	3 314 590,22	0,10
307	432 896,50	3 314 556,88	0,10
308	432 943,26	3 314 651,83	0,10

1	432 923,65	3 314 664,87		0,10	
3. Сведения о характерных точках части (частей) границы объекта					
1	2	3	4	5	6
—	—	—	—	—	—


**Схема расположения границ публичного сервитута
"Подстанция 110/35/10 кВ "Тотьма-1" (ВЛ-10 кВ "им. Ленина")"**

Кадастровые номера земельных участков, в отношении которых испрашивается публичный сервитут: 35:14:0000000:794; 35:14:0000000:912; 35:14:0000000:920; 35:14:0000000:1213; 35:14:0000000:1258; 35:14:0103025:41; 35:14:0106001:30; 35:14:0106001:362; 35:14:0106001:365; 35:14:0106001:372; 35:14:0106001:378; 35:14:0106001:380; 35:14:0106001:499; 35:14:0106004:5; 35:14:0106004:184; 35:14:0106009:73; 35:14:0106009:111; 35:14:0106009:115; 35:14:0106009:145; 35:14:0106009:153; 35:14:0106009:168; 35:14:0106009:171; 35:14:0106009:172; 35:14:0106009:409; 35:14:0106009:416; 35:14:0106009:417; 35:14:0106009:419; 35:14:0106009:420; 35:14:0106009:421; 35:14:0106009:422; 35:14:0106009:423; 35:14:0106009:424; 35:14:0106009:538; 35:14:0106009:548; 35:14:0106009:550; 35:14:0106015:15; 35:14:0106015:16; 35:14:0106015:36; 35:14:0106017:1; 35:14:0106017:173; 35:14:0000000:724; 35:14:0000000:770; 35:14:0000000:885; 35:14:0103025:473; 35:14:0103025:474; 35:14:0103027:43; 35:14:0106001:495; 35:14:0106009:42; 35:14:0106009:381; 35:14:0106009:388; 35:14:0106009:425; 35:14:0106012:17; 35:14:0106012:21; 35:14:0106012:33; 35:14:0106012:167; 35:14:0106013:1; 35:14:0106013:58; 35:14:0106016:16; 35:14:0106016:55; 35:14:0106016:56; 35:14:0106016:57; 35:14:0106017:2; 35:14:0106017:3; 35:14:0106017:4; 35:14:0106017:5; 35:14:0106017:6; 35:14:0106017:7; 35:14:0106017:8; 35:14:0106017:9; 35:14:0106017:10; 35:14:0106017:11; 35:14:0106017:12; 35:14:0106017:13; 35:14:0106017:14; 35:14:0106017:15; 35:14:0106018:72; 35:14:0106018:79, земли кадастровых кварталов: 35:14:0103025; 35:14:0103026; 35:14:0103027; 35:14:0106001; 35:14:0106004; 35:14:0106009; 35:14:0106010; 35:14:0106011; 35:14:0106012; 35:14:0106013; 35:14:0106014; 35:14:0106015; 35:14:0106016; 35:14:0106017; 35:14:0106018.

Площадь испрашиваемого публичного сервитута: 550 695 кв.м.

Каталог координат: Приложение 1 на 7 листах

Схема расположения листов

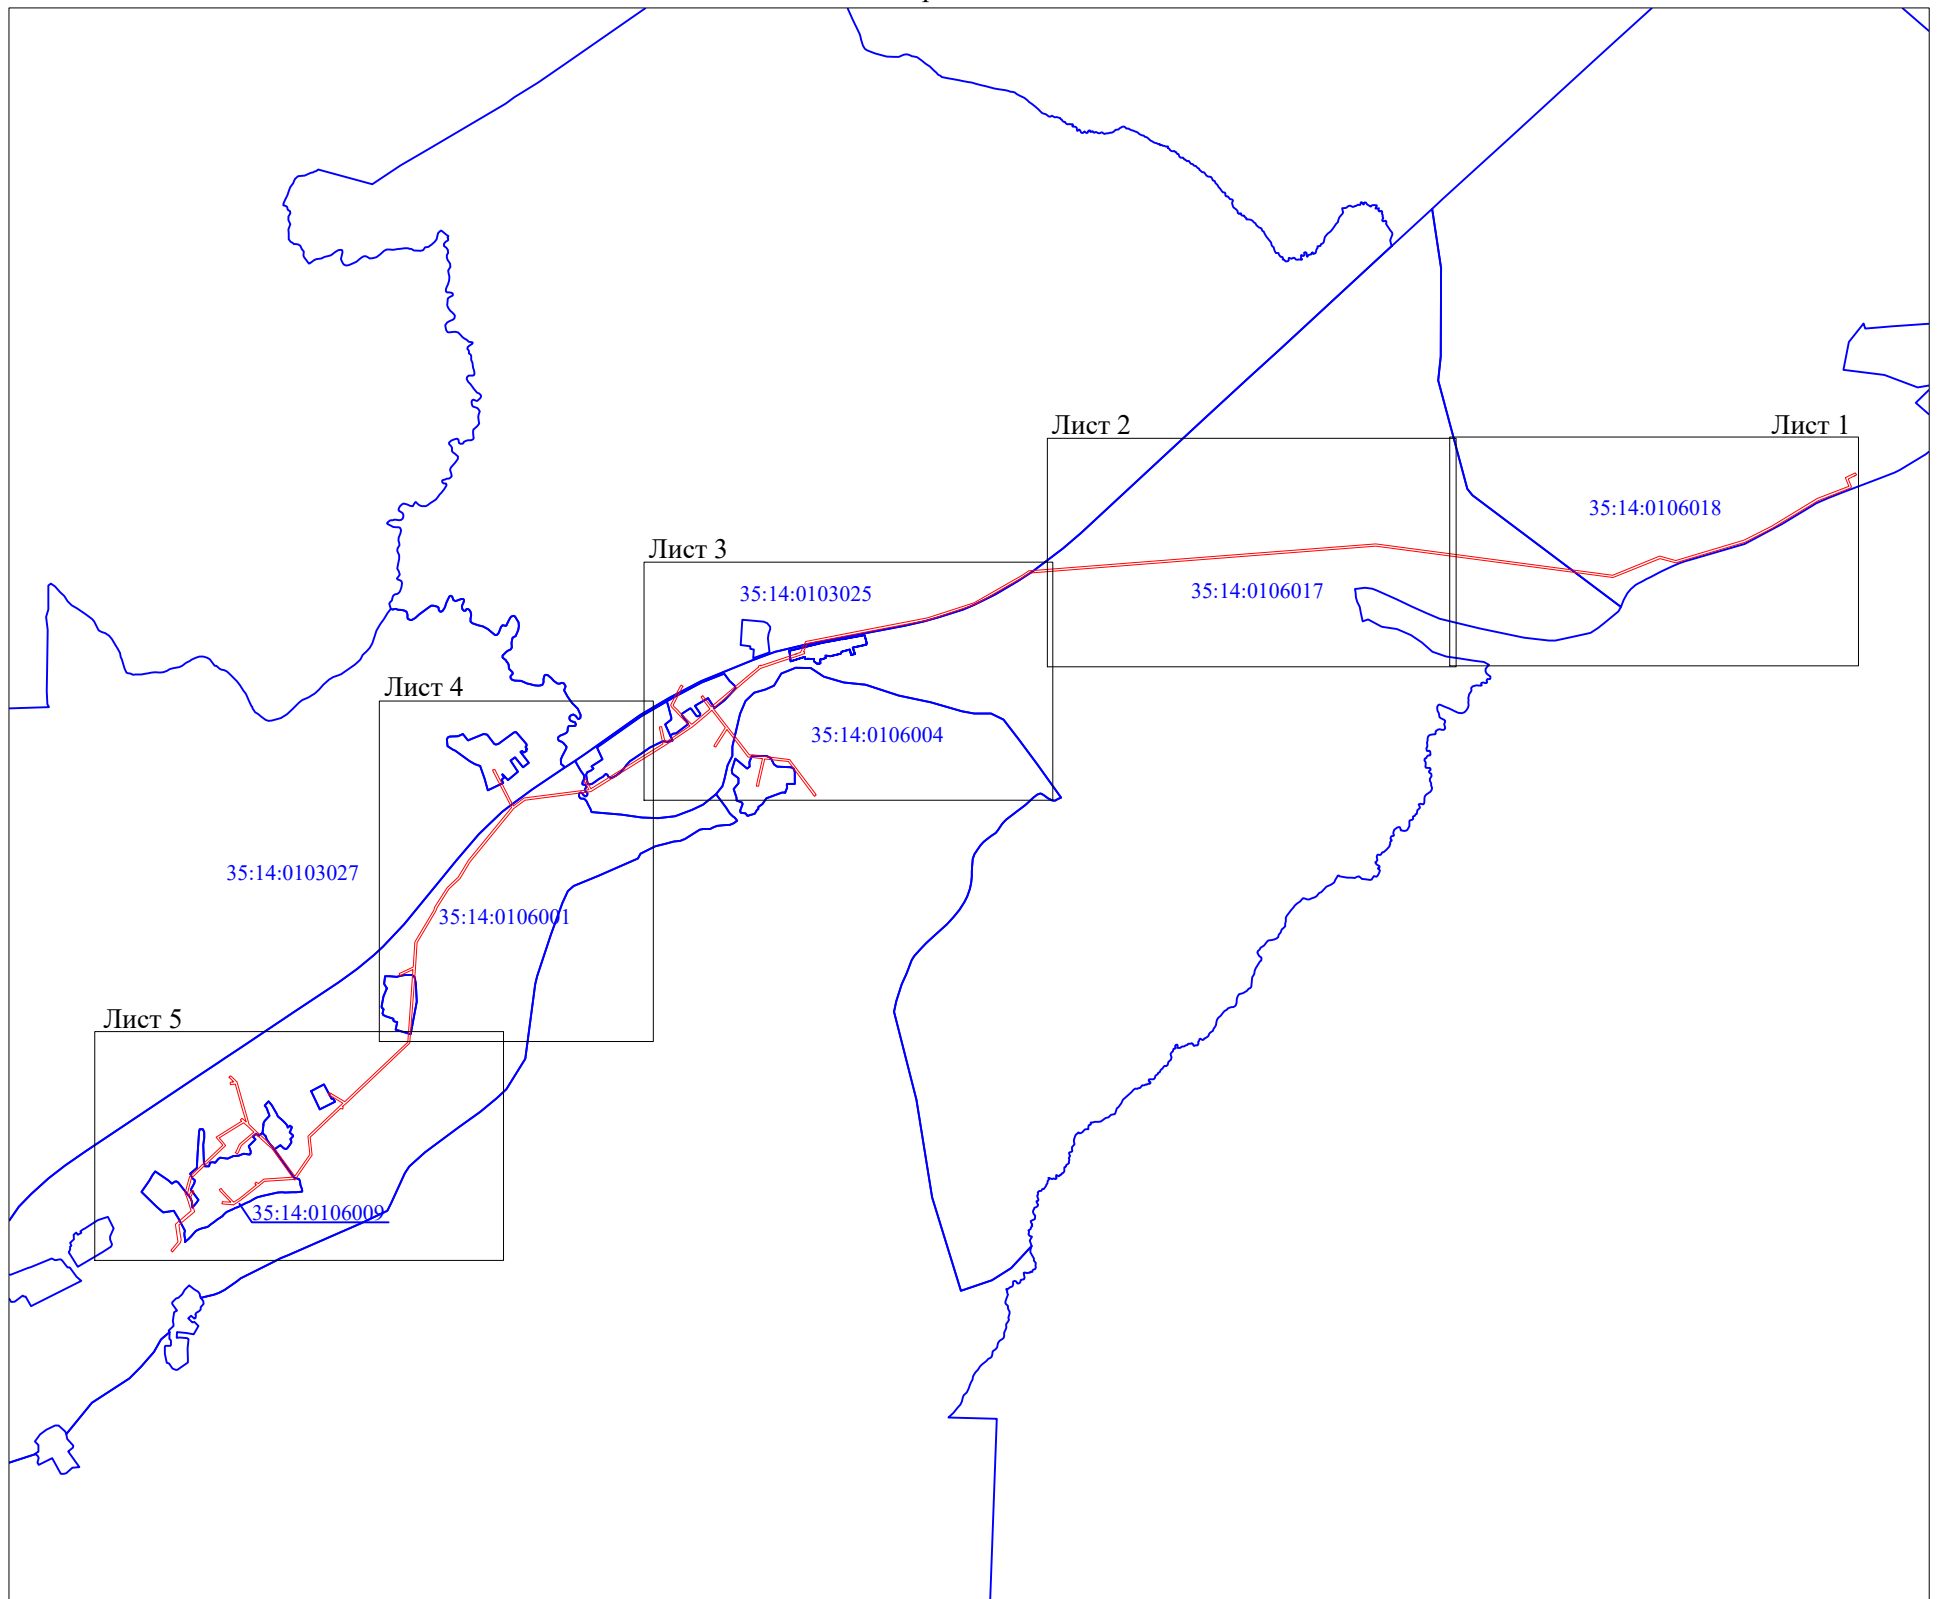

Масштаб 1:70000

Используемые условные знаки и обозначения:

- граница публичного сервитута;
- граница кадастрового квартала;
- 35:14:0102028 - номер кадастрового квартала.

Подпись



С.И. Лукьянов

"19" июня 2024 г.

Схема расположения границ публичного сервитута
"Подстанция 110/35/10 кВ "Тотьма-1" (ВЛ-10 кВ "им. Ленина")"



Масштаб 1:10000

Используемые условные знаки и обозначения:

- - граница публичного сервитута;
- 1 - характеристическая точка границ публичного сервитута, установленная при проведении кадастровых работ;
- - существующая часть границы, имеющиеся в ЕГРН сведения о которой достаточны для определения ее местоположения;
- - граница кадастрового квартала;
- :56 - кадастровый номер земельного участка, сведения о котором содержатся в ЕГРН;
- 35:14:0106017 - номер кадастрового квартала.

*Схема расположения границ публичного сервитута
"Подстанция 110/35/10 кВ "Тотьма-1" (ВЛ-10 кВ "им. Ленина")"*



Масштаб 1:10000

Используемые условные знаки и обозначения:





-  - граница публичного сервитута;
-  1 - характерная точка границ публичного сервитута, установленная при проведении кадастровых работ;
-  - существующая часть границы, имеющиеся в ЕГРН сведения о которой достаточны для определения ее местоположения;
-  - граница кадастрового квартала;
- :56 - кадастровый номер земельного участка, сведения о котором содержатся в ЕГРН;
- 35:14:0106017 - номер кадастрового квартала.

Схема расположения границ публичного сервитута
"Подстанция 110/35/10 кВ "Тотьма-1" (ВЛ-10 кВ "им. Ленина")"



Используемые условные знаки и обозначения:

Масштаб 1:10000

- - граница публичного сервитута;
- 1 - характеристическая точка границ публичного сервитута, установленная при проведении кадастровых работ;
- - существующая часть границы, имеющиеся в ЕГРН сведения о которой достаточны для определения ее местоположения;
- - граница кадастрового квартала;
- :56 - кадастровый номер земельного участка, сведения о котором содержатся в ЕГРН;
- 35:14:0106004 - номер кадастрового квартала.

**Схема расположения границ публичного сервитута
"Подстанция 110/35/10 кВ "Тотьма-1" (ВЛ-10 кВ "им. Ленина")"**

Лист 4



Масштаб 1:10000

Используемые условные знаки и обозначения:





- - граница публичного сервитута;
- 1 - характерная точка границ публичного сервитута, установленная при проведении кадастровых работ;
- - существующая часть границы, имеющиеся в ЕГРН сведения о которой достаточны для определения ее местоположения;
- - граница кадастрового квартала;
- :56 - кадастровый номер земельного участка, сведения о котором содержатся в ЕГРН;
- 35:14:0106001 - номер кадастрового квартала.

Схема расположения границ публичного сервитута
"Подстанция 110/35/10 кВ "Тотьма-1" (ВЛ-10 кВ "им. Ленина")"



Масштаб 1:10000

Используемые условные знаки и обозначения:

-  - граница публичного сервитута;
-  1 - характерная точка границ публичного сервитута, установленная при проведении кадастровых работ;
-  - существующая часть границы, имеющиеся в ЕГРН сведения о которой достаточны для определения ее местоположения;
-  - граница кадастрового квартала;
- :56 - кадастровый номер земельного участка, сведения о котором содержатся в ЕГРН;
- 35:14:0106001 - номер кадастрового квартала.

ТЕКСТОВОЕ ОПИСАНИЕ**местоположения границ населенных пунктов, территориальных зон**

Прохождение границы		Описание прохождения границы
от точки	до точки	
1	2	3
—	—	—