

ГРАФИЧЕСКОЕ ОПИСАНИЕ
местоположения границ населенных пунктов, территориальных
зон, особо охраняемых природных территорий, зон с особыми
условиями использования территории

(наименование объекта, местоположение границ которого описано (далее - объект)

Раздел 1

Сведения об объекте

№ п/п	Характеристики объекта	Описание характеристик
1	2	3
1	Местоположение объекта	Вологодская область, Тотемский район.
2	Площадь объекта ± величина погрешности определения площади (Р ± ΔР)	5 829 ± 27 м ²
3	Иные характеристики объекта	<p>Вид объекта реестра границ: Граница публичного сервитута Кадастровый номер квартала: 35:14:0000000</p> <p>Вид или наименование публичного сервитута по документу: Публичный сервитут в целях строительства и эксплуатации объекта электросетевого хозяйства «Модернизация ПС 110/35/10 кВ Тотьма-1 в части замены трансформаторов тока 10 кВ в количестве 3 шт., монтаж КВЛ 10 кВ от ячейки №4 протяженностью 7,760 км, установка ПКУ 10 кВ (2 т.у.) вблизи д. Останинская Тотемского МО</p> <p>Орган, принявший решение об установлении публичного сервитута: Администрация Тотемского муниципального округа Вологодской области</p> <p>Цель установления публичного сервитута: Публичный сервитут устанавливается в целях строительства и эксплуатации объекта электросетевого хозяйства «Модернизация ПС 110/35/10 кВ Тотьма-1 в части замены трансформаторов тока 10 кВ в количестве 3 шт., монтаж КВЛ 10 кВ от ячейки №4 протяженностью 7,760 км, установка ПКУ 10 кВ (2 т.у.) вблизи д. Останинская Тотемского МО. Сроком действия 49 лет.</p> <p>Срок публичного сервитута: продолжительность: 49 лет</p> <p>Обладатель публичного сервитута: Юридическое лицо, зарегистрированное в Российской Федерации Публичное акционерное общество «Россети Северо-Запад» (ИНН: 7802312751, ОГРН: 1047855175785, адрес эл. почты: post@rosseti-sz.ru, почтовый адрес: 196247, Россия, город Санкт-Петербург, площадь Конституции, дом 3, литер А, помещение 16Н).</p>

Раздел 2

Сведения о местоположении границ объекта


1. Система координат МСК-35 3 зона					
2. Сведения о характерных точках границ объекта					
Обозначение характерных точек границ	Координаты, м		Метод определения координат характерной точки	Средняя квадратическая погрешность положения характерной точки (Mt), м	Описание обозначения точки на местности (при наличии)
	X	Y			
1	2	3	4	5	6
Контур 1					
1	437 966,06	3 313 353,54	Аналитический метод	0,10	—
2	437 984,10	3 313 373,21	Аналитический метод	0,10	—
3	437 889,28	3 313 495,32	Аналитический метод	0,10	—
4	437 897,16	3 313 433,89	Аналитический метод	0,10	—
5	437 898,55	3 313 414,89	Аналитический метод	0,10	—
1	437 966,06	3 313 353,54	Аналитический метод	0,10	—
Контур 2					
6	437 910,34	3 313 504,10	Аналитический метод	0,10	—
7	437 907,14	3 313 529,02	Аналитический метод	0,10	—
8	437 776,01	3 313 677,07	Аналитический метод	0,10	—
6	437 910,34	3 313 504,10	Аналитический метод	0,10	—
3. Сведения о характерных точках части (частей) границы объекта					
1	2	3	4	5	6
—	—	—	—	—	—

Схема расположения границ публичного сервитута

"Публичный сервитут в целях строительства и эксплуатации объекта электросетевого хозяйства «Модернизация ПС 110/35/10 кВ Тотма-1 в части замены трансформаторов тока 10 кВ в количестве 3 шт., монтаж КВЛ 10 кВ от ячейки №4 протяженностью 7,760 км, установка ПКУ 10 кВ (2 т.у.) вблизи д. Останинская Тотемского МО

Кадастровые номера земельных участков, в отношении которых испрашивается публичный сервитут: 35:14:0000000:792, 35:14:0000000:770, 35:14:0103021:89 (ЕЗП 35:14:0000000:42), 35:14:0106018:53 (ЕЗП 35:14:0000000:42).

Площадь испрашиваемого публичного сервитута: 5829 кв.м.

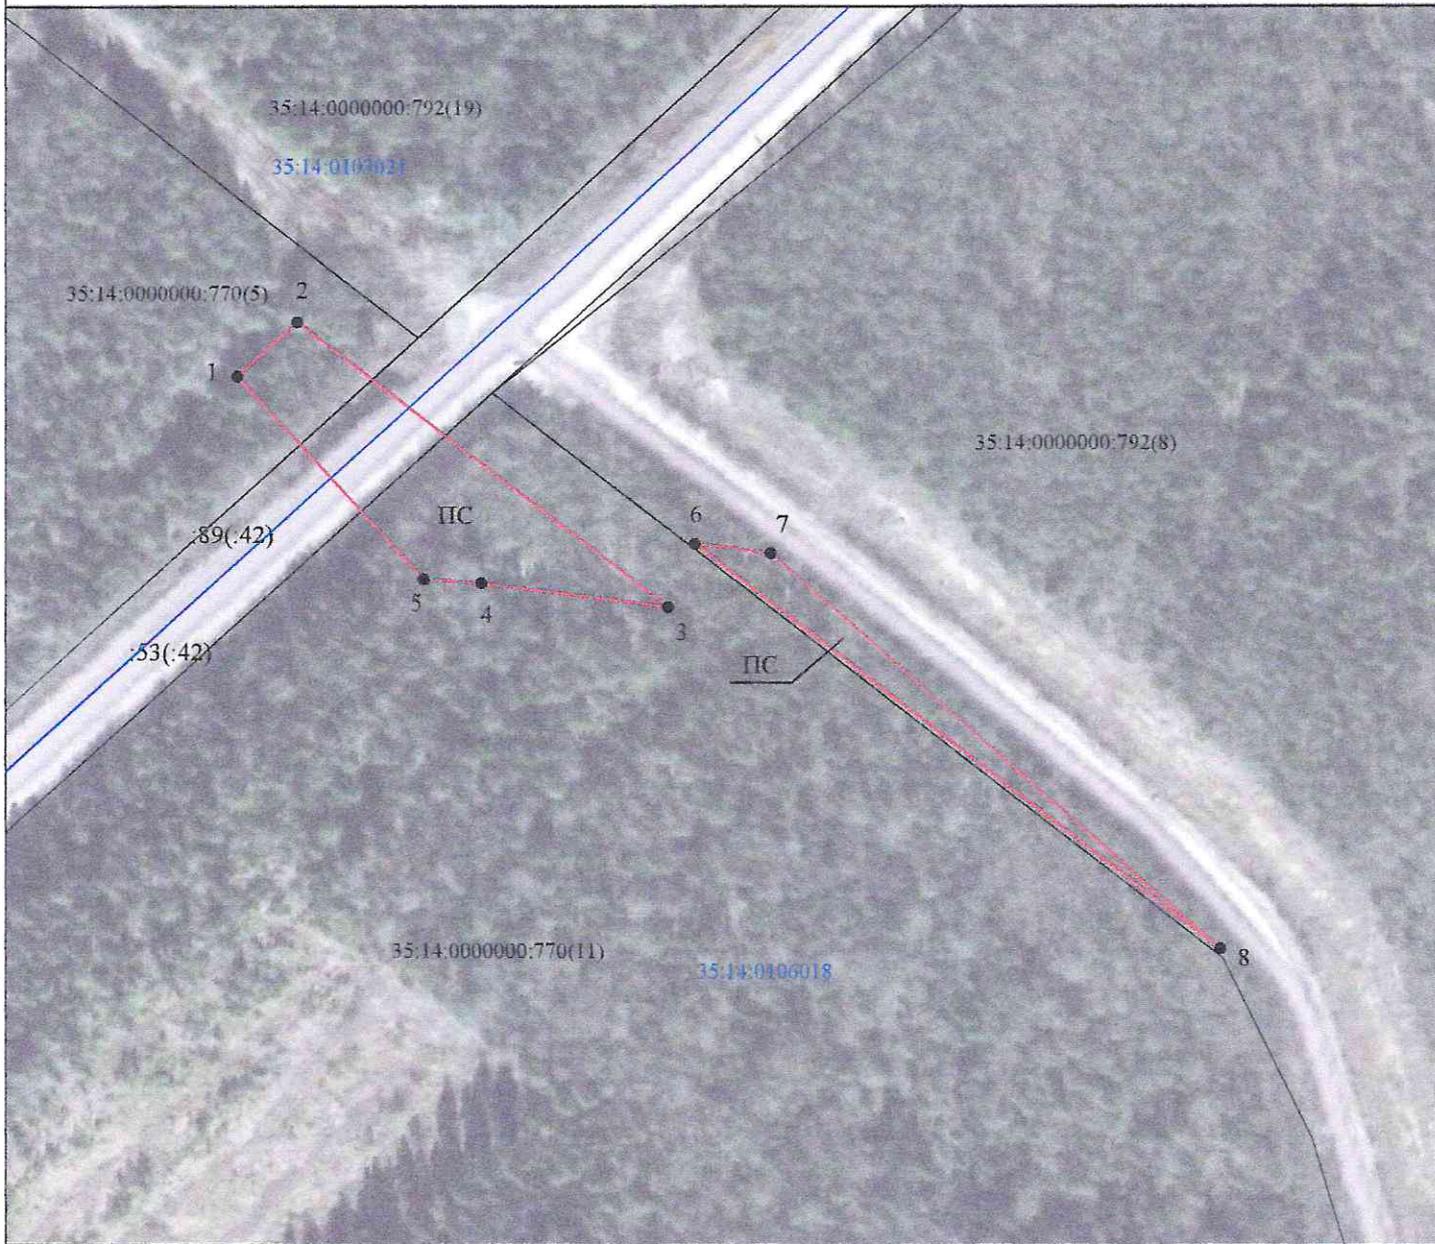

Масштаб 1:2500

Используемые условные знаки и обозначения:

- - проектная граница публичного сервитута
- 1● - характеристическая точка границы публичного сервитута
- 35:14:0106018 - обозначение и граница кадастрового квартала
- 35:14:0000000:792(8) - обозначение и граница земельного участка
- ПС - обозначение публичного сервитута

Дата "14" "02" 2025 г.

Подпись

