

Схема теплоснабжения территории Тотемского муниципального округа Вологодской области

Схема тепловой сети от котельной №5, г. Тотьма


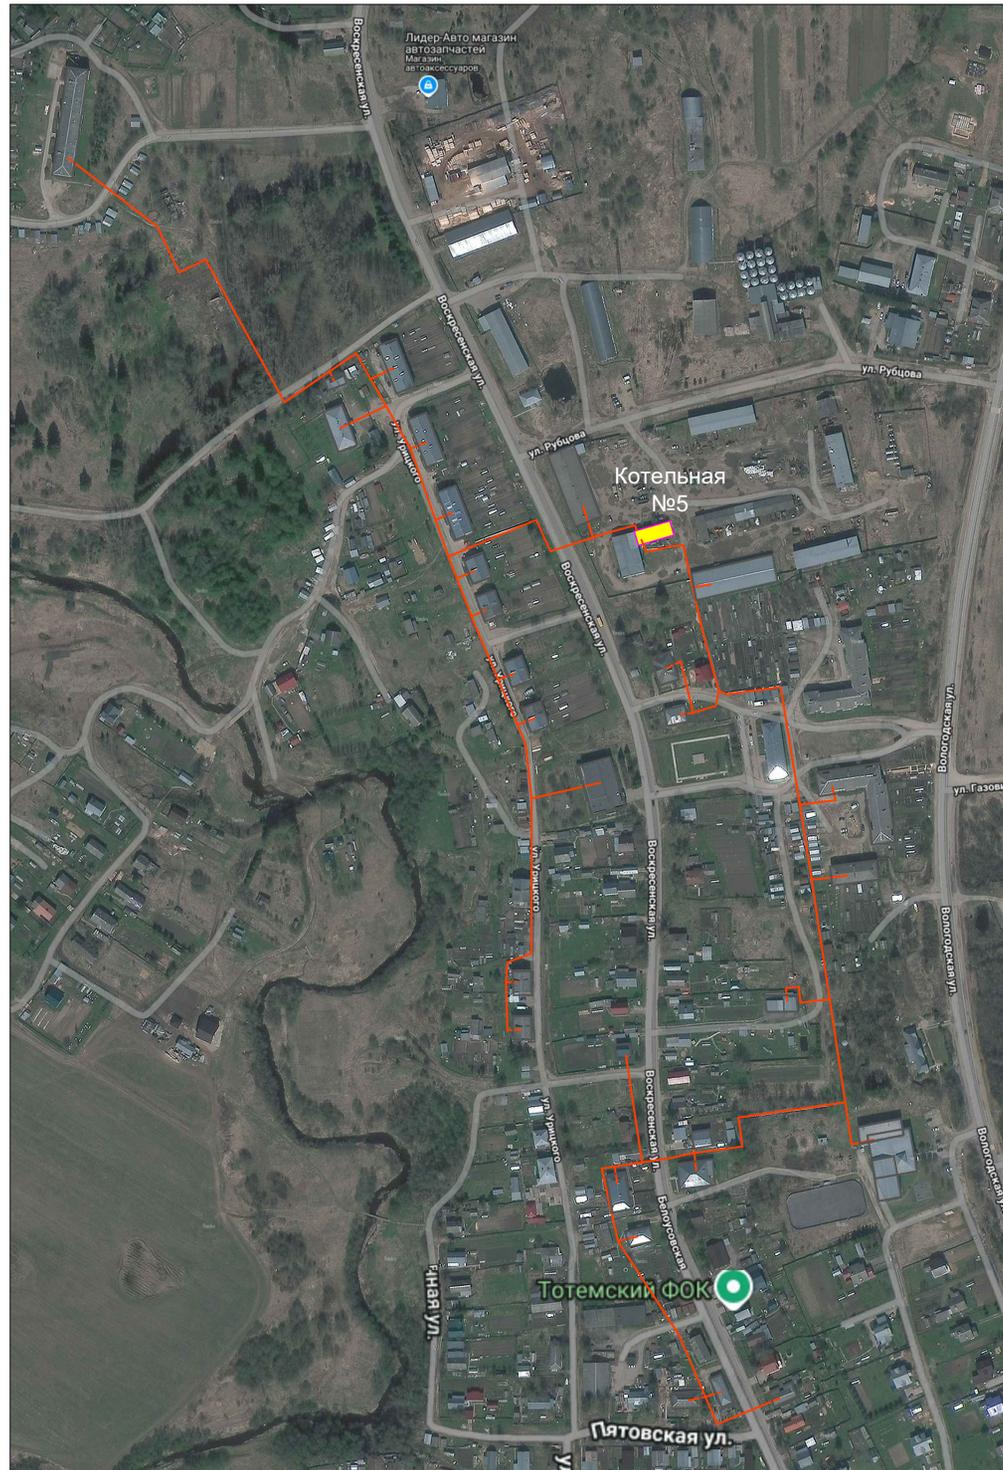


Схема тепловой сети от котельной №2, г. Тотьма

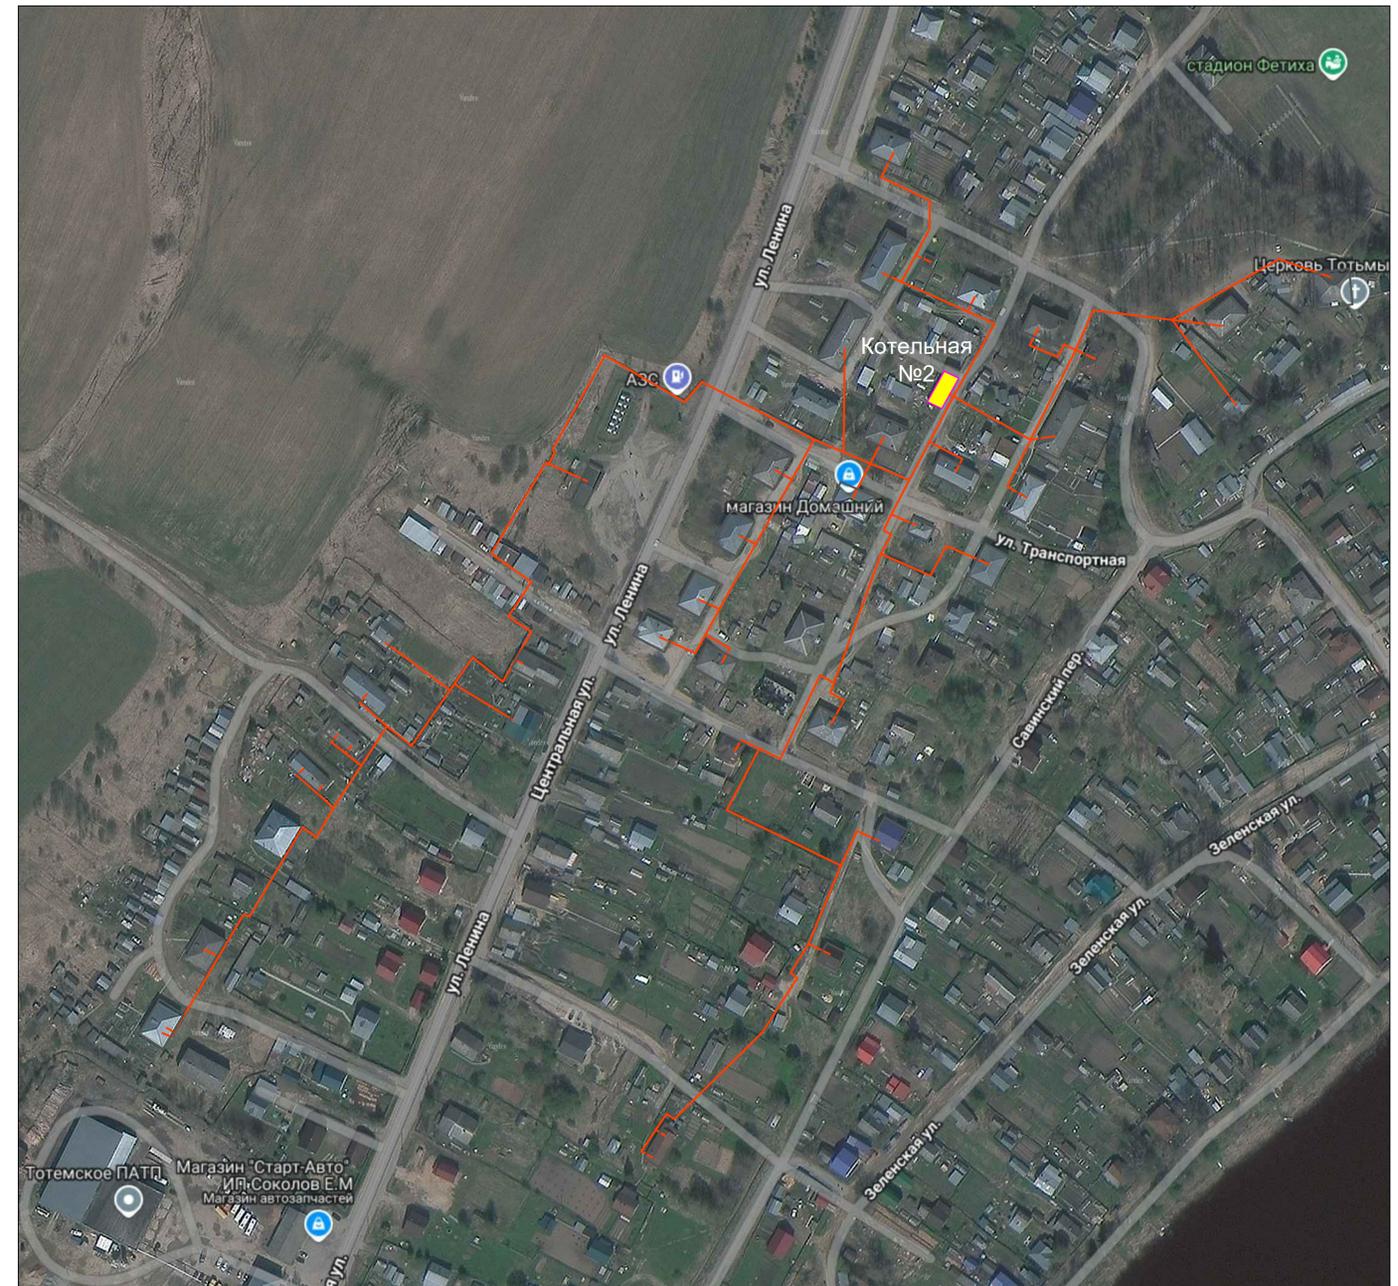

Условные обозначения инженерных сетей, сооружений

- Трубопровод теплоснабжения
- Проектируемый трубопровод теплоснабжения
- Здание котельной существующее

Схема теплоснабжения Тотемского муниципального округа Вологодской области					
Изм.	Колуч	Лист	№ уч	Подпись	Дата
				Крылов И.В.	
				Страница	Листов
				1	8
г. Вологда					