
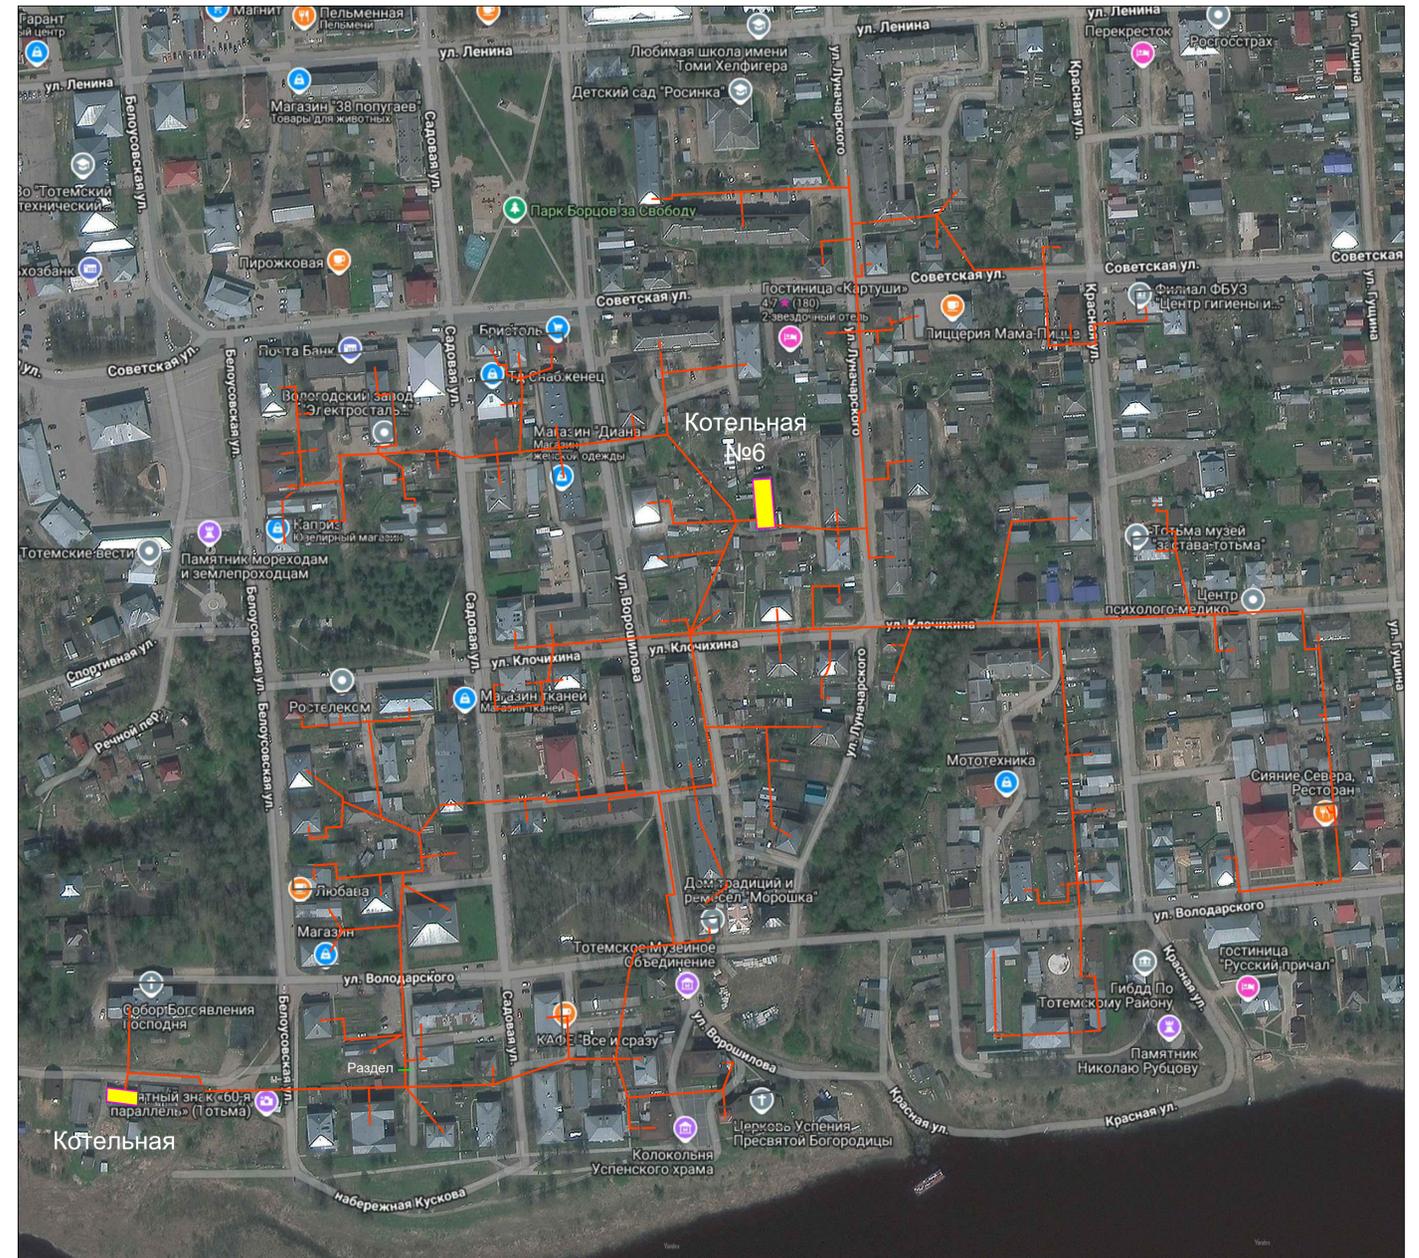


# Схема теплоснабжения территории Тотемского муниципального округа Вологодской области

Схема тепловой сети от котельной №9, г. Тотма

Схема тепловой сети от котельной №6, г. Тотма

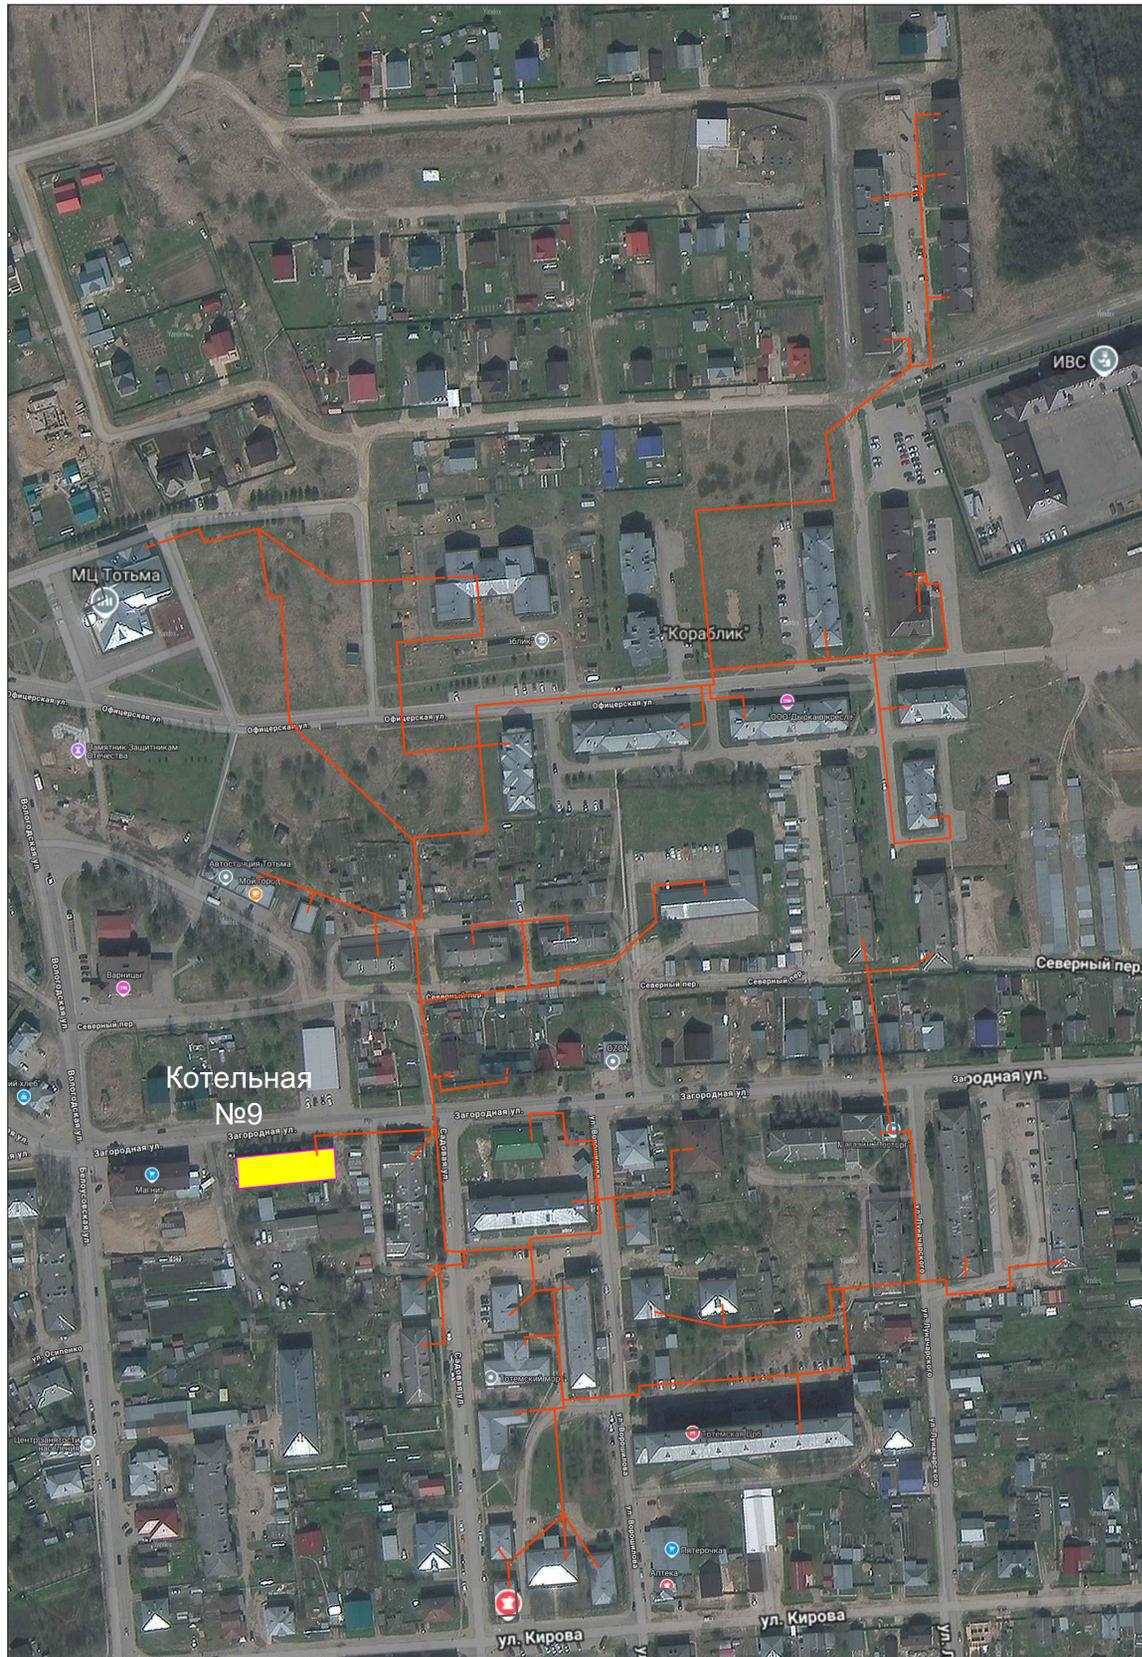

Условные обозначения инженерных сетей, сооружений

- Трубопровод теплоснабжения
- Проектируемый трубопровод теплоснабжения
- Здание котельной существующее

Изм.						Копуч						Лист						№ уч						Подпись						Дата					
Разработал						Крылов И.В.																													
Схема теплоснабжения Тотемского муниципального округа Вологодской области												Стадия			Лист			Листов																	
												2			8																				
Схема существующего и планируемого теплоснабжения с Тотемским фрагмент территории. Условные обозначения																		г. Вологда																	