

Схема теплоснабжения территории Тотемского муниципального округа Вологодской области

Схема тепловой сети от котельной №12, г. Тотьма



Условные обозначения
инженерных сетей, сооружений

- Трубопровод теплоснабжения
- Проектируемый трубопровод теплоснабжения
- Здание котельной существующее

Схема тепловой сети от котельной №10, г. Тотьма

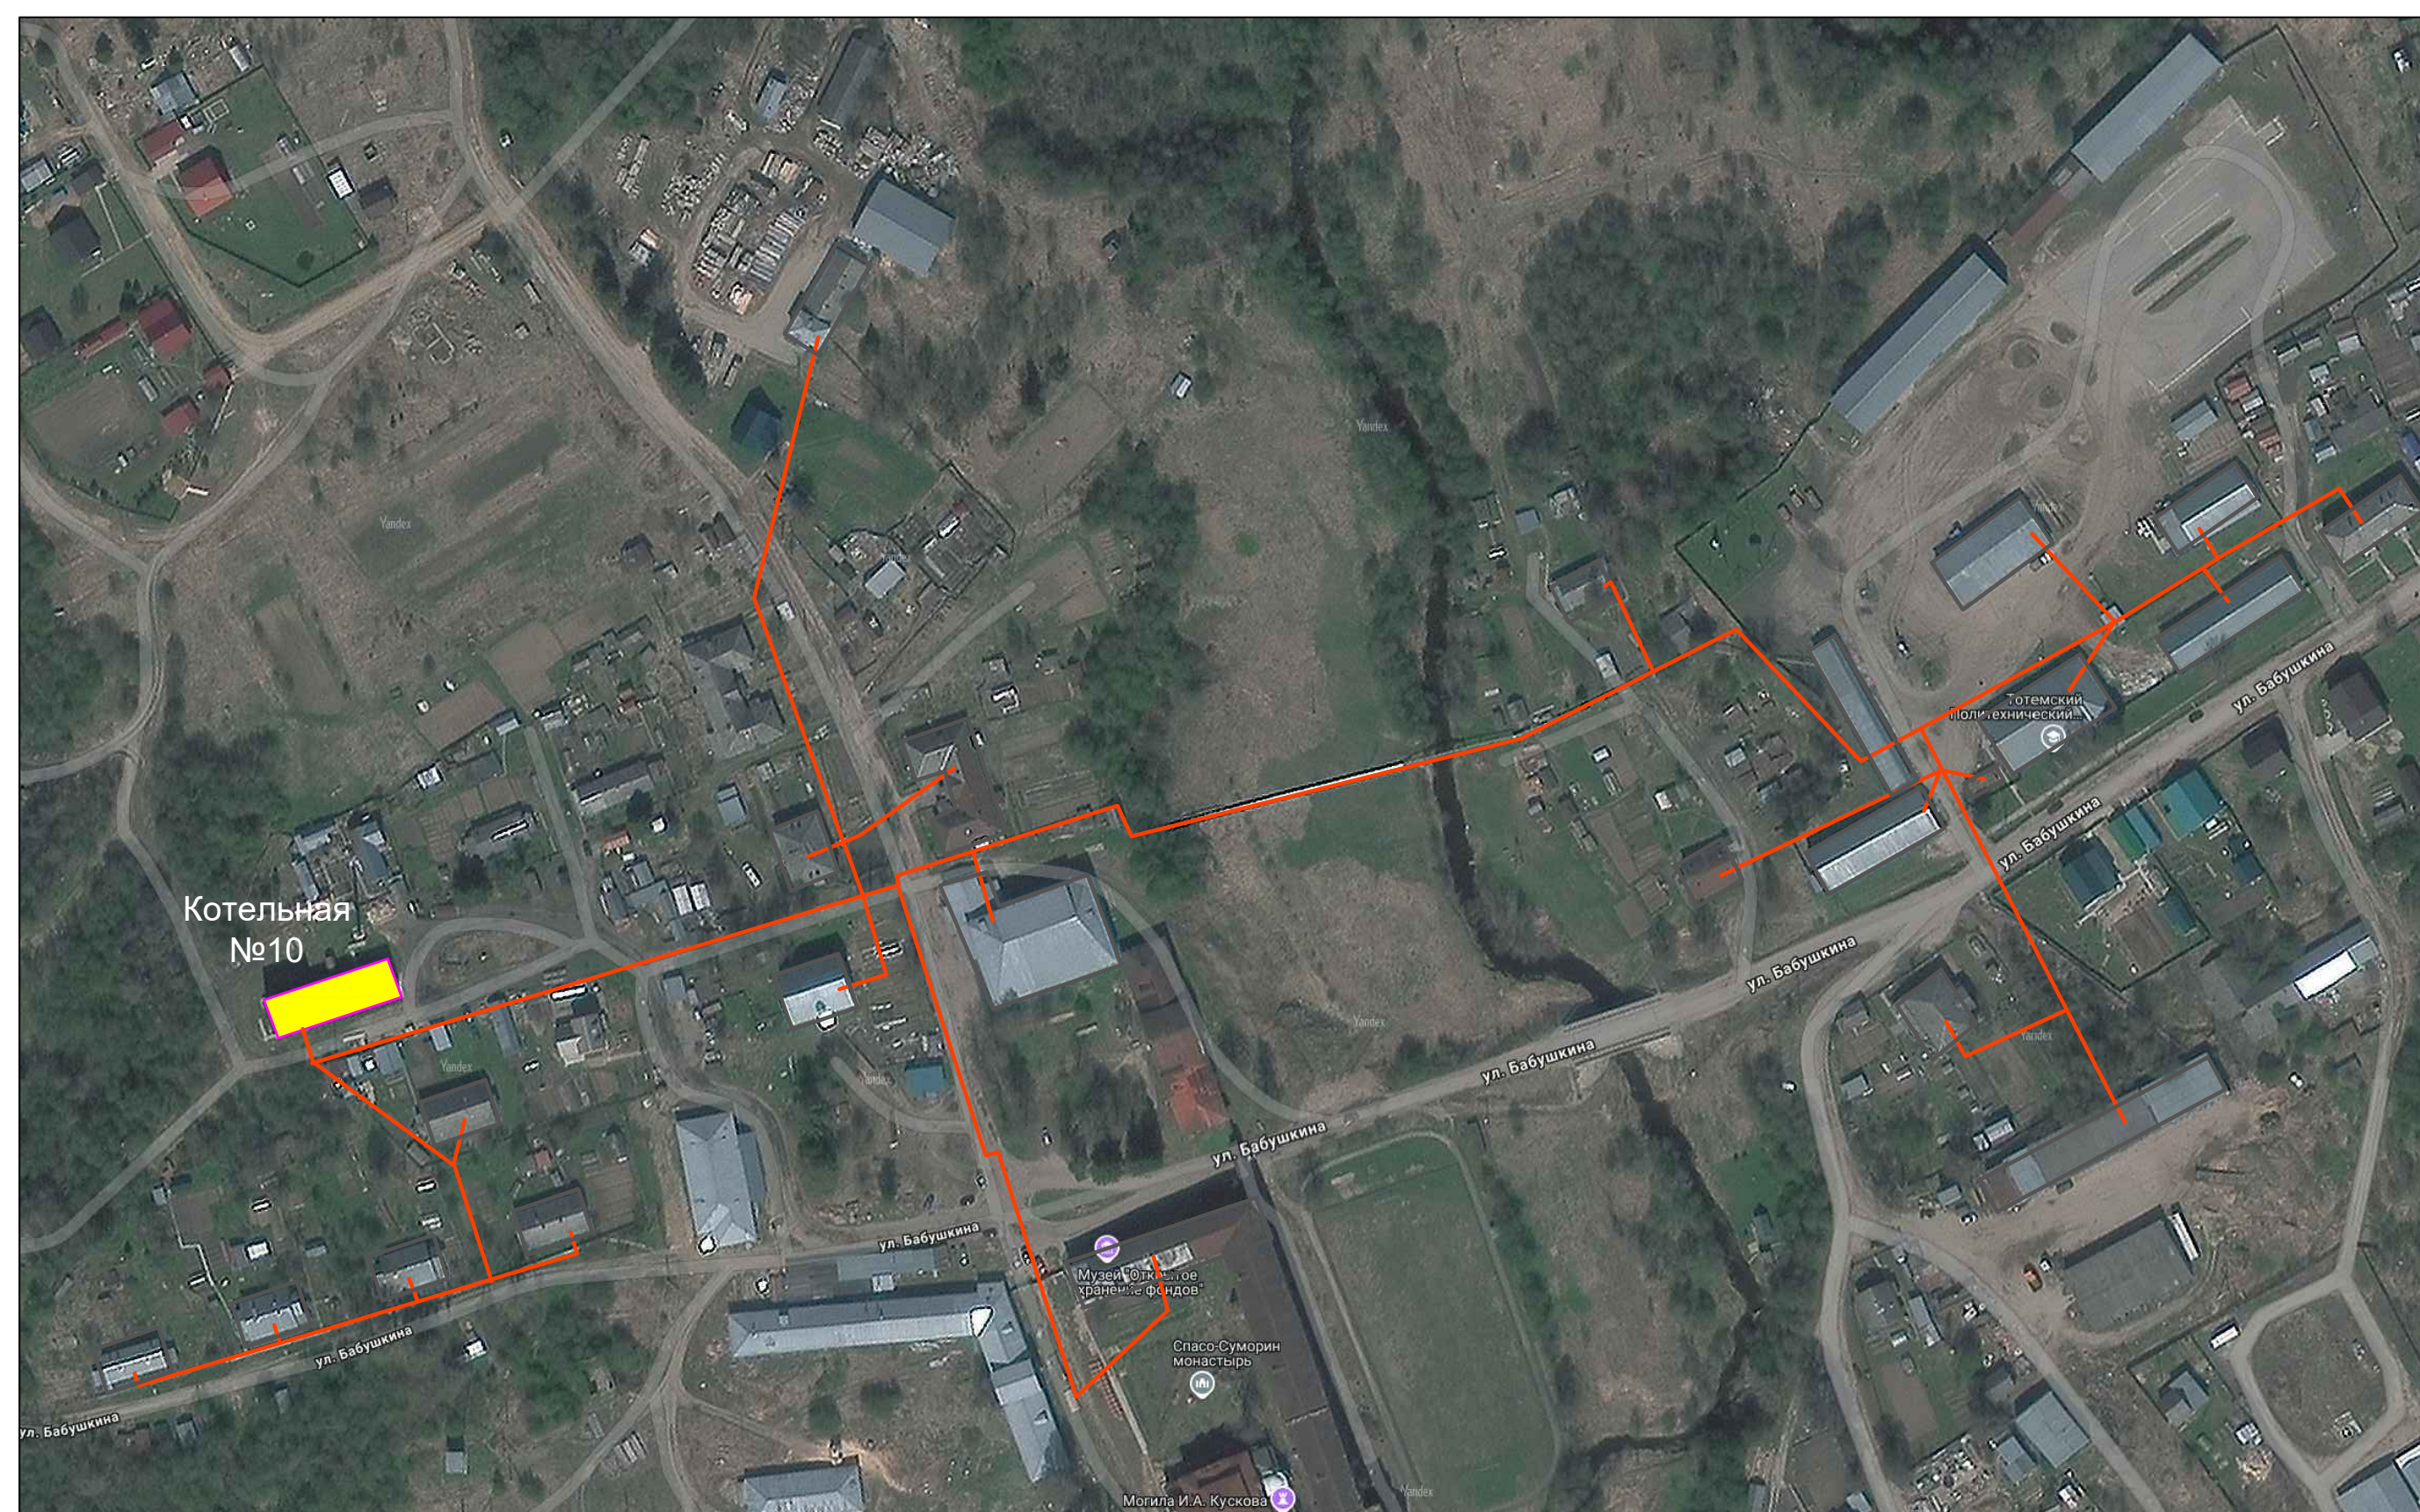


Схема тепловой сети от котельной №11, д. Задняя



						Схема теплоснабжения Тотемского муниципального округа Вологодской области			
Изм.	Копулч	Лист	№ уч	Подпись	Дата				
Разработал	Крылов И.В.						Стадия	Лист	Листов
								4	8
Схема существующего и планируемого теплоснабжения г. Тотема, д. Задняя-Фрольская территории. Условные обозначения							г. Вологда		