

Схема теплоснабжения территории Тотемского муниципального округа Вологодской области

Схема теплоснабжения д. Великий Двор, фрагмент территории

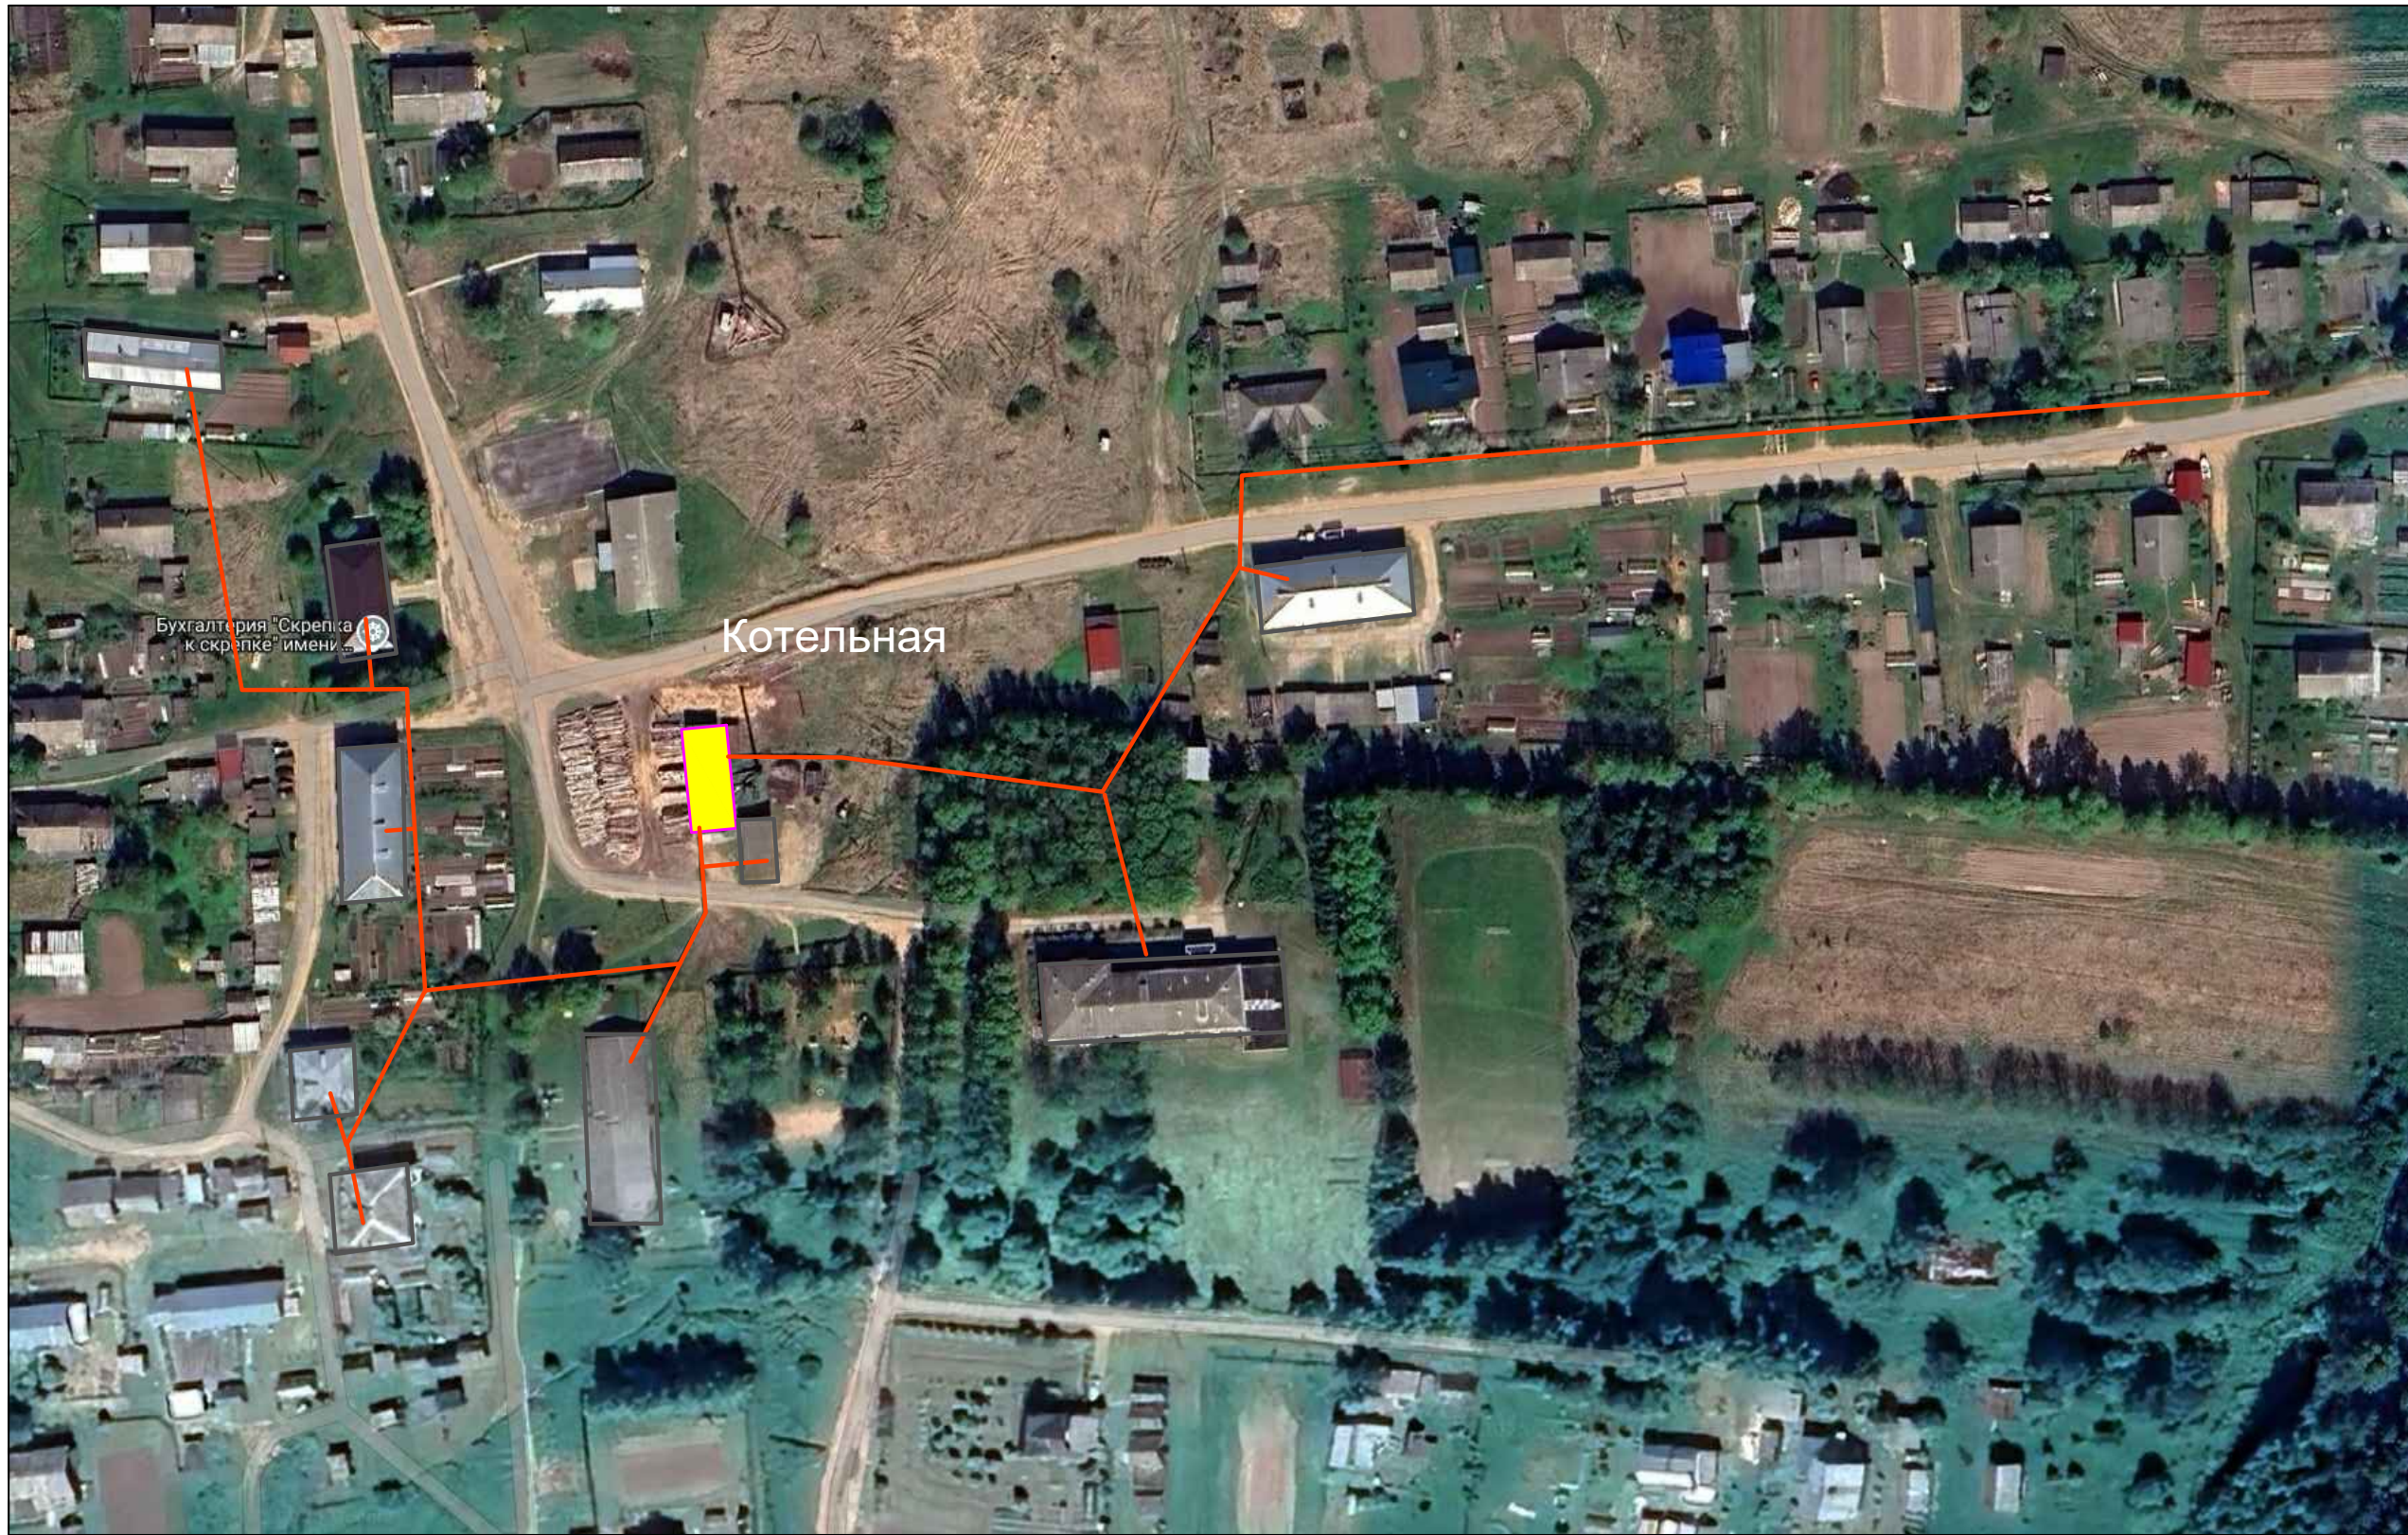


Схема теплоснабжения п. Царева, фрагмент территории


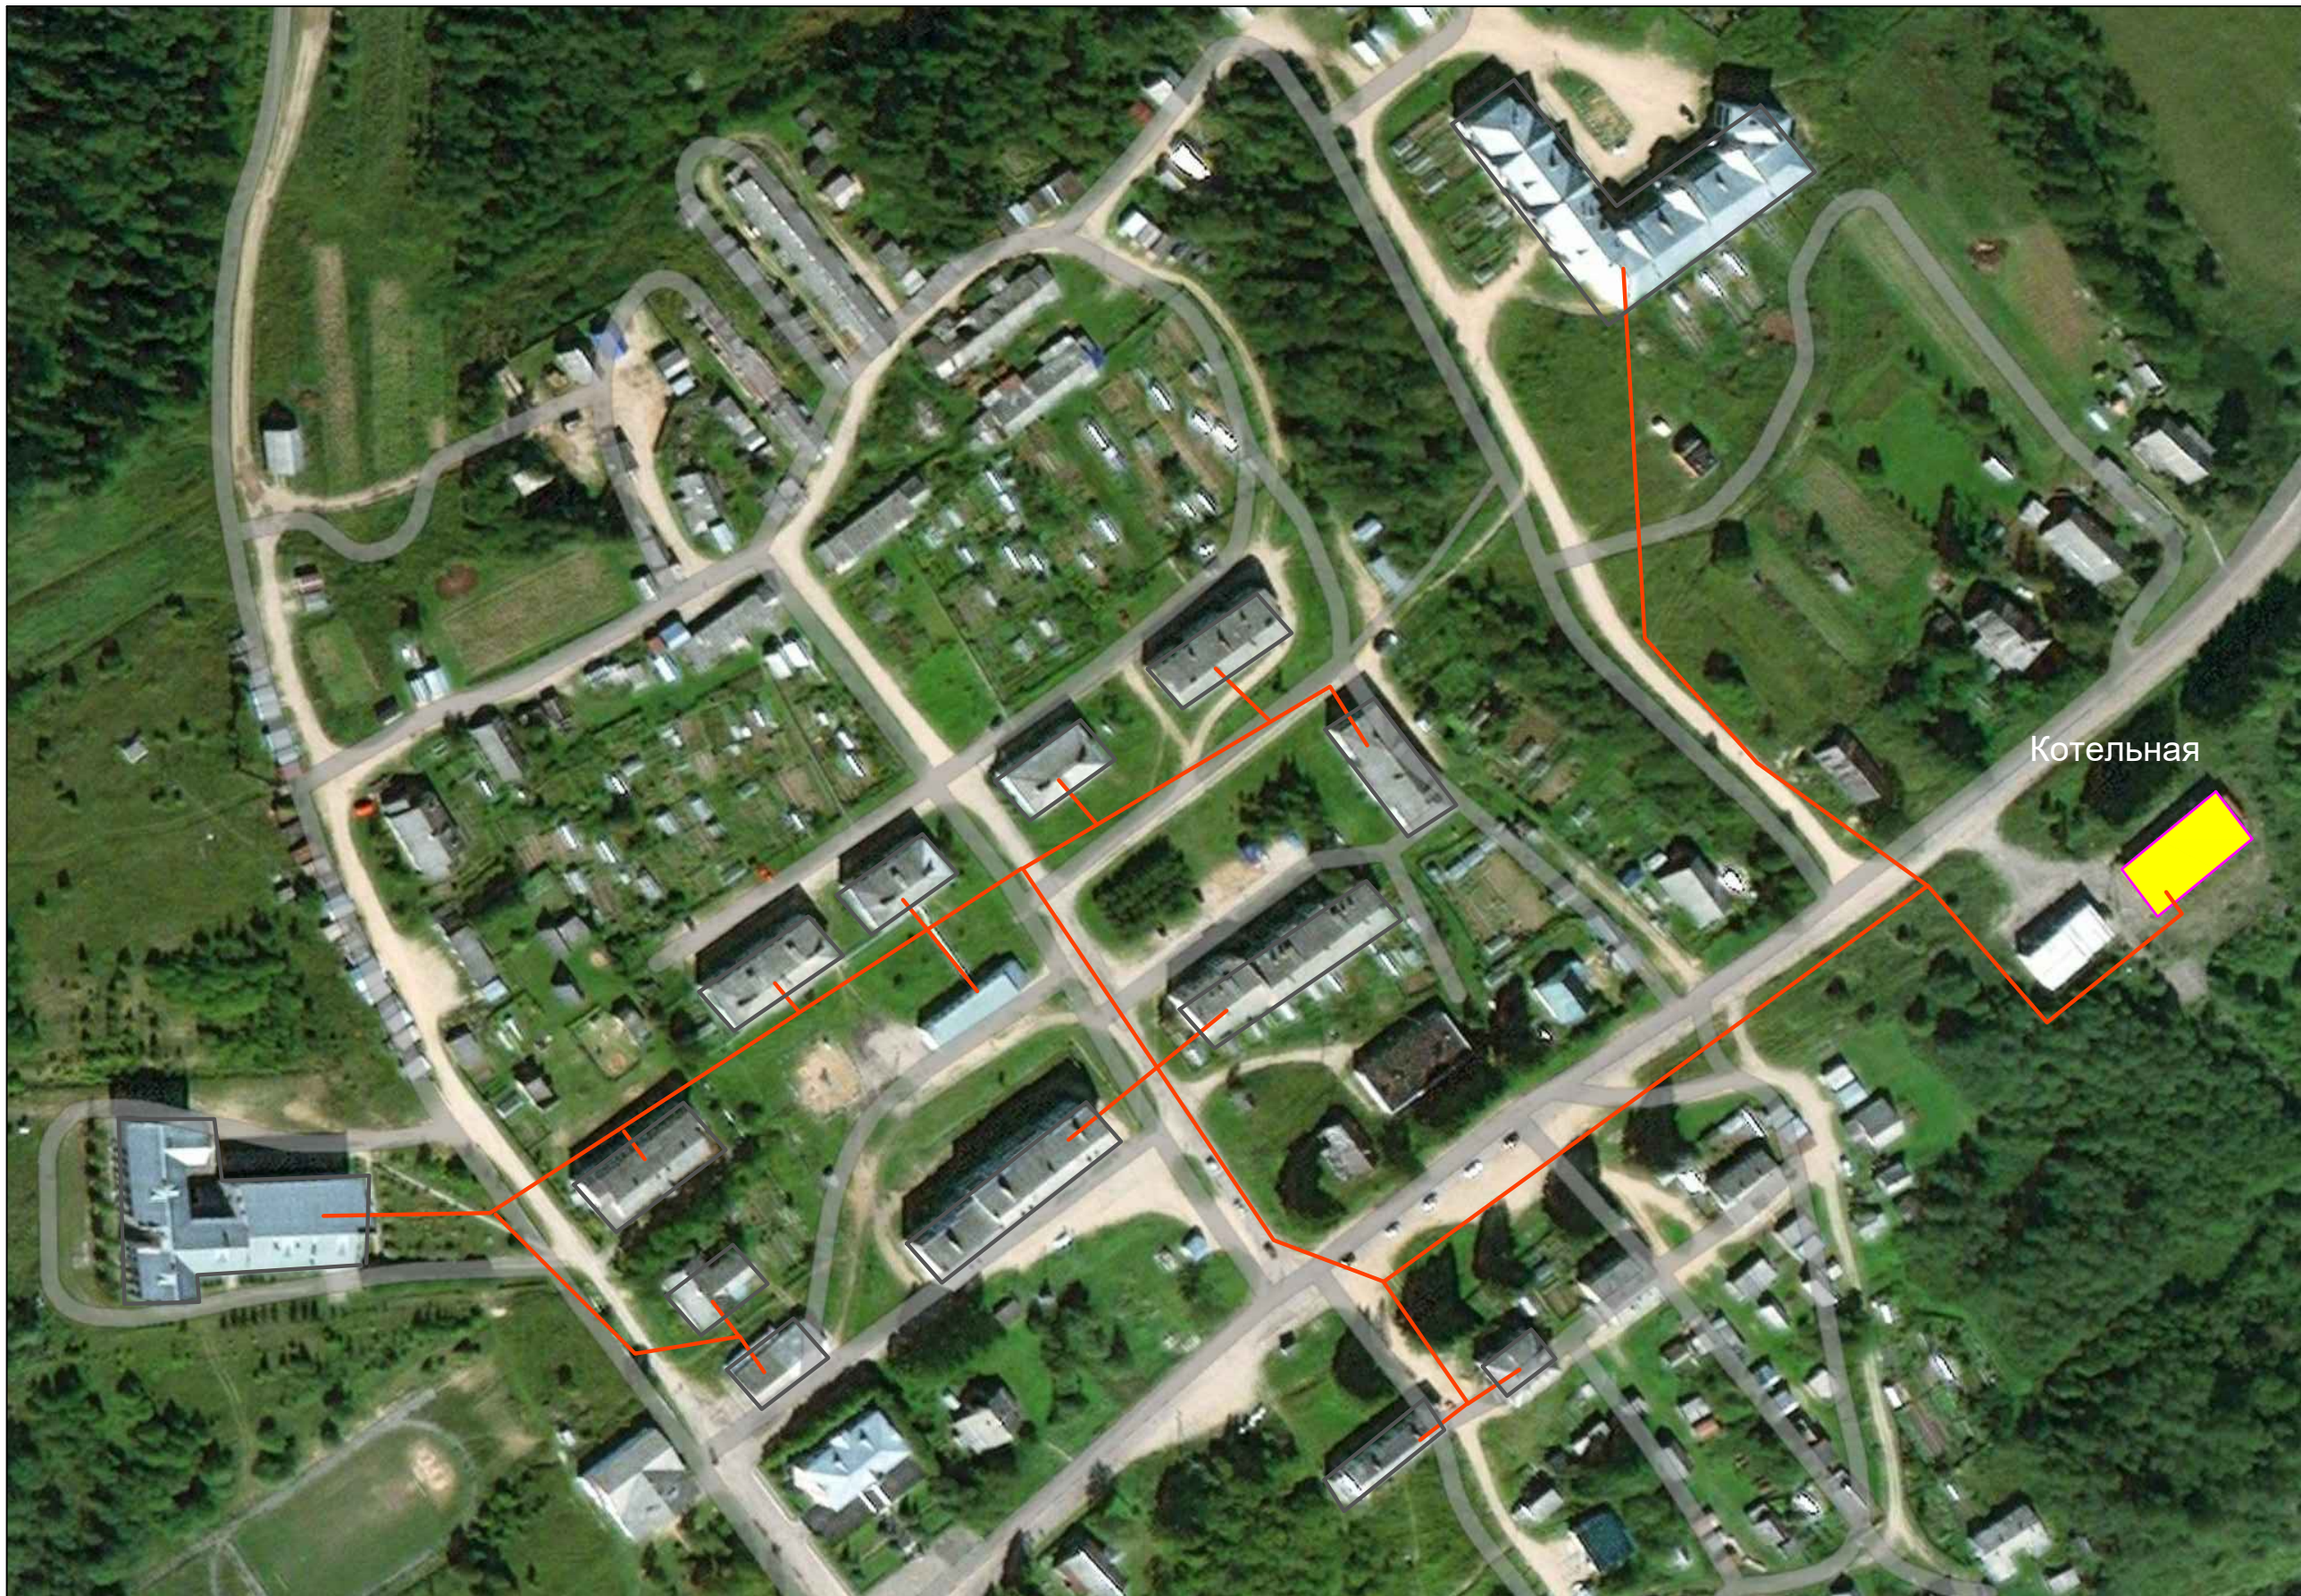


Схема теплоснабжения д. Бор, фрагмент территории

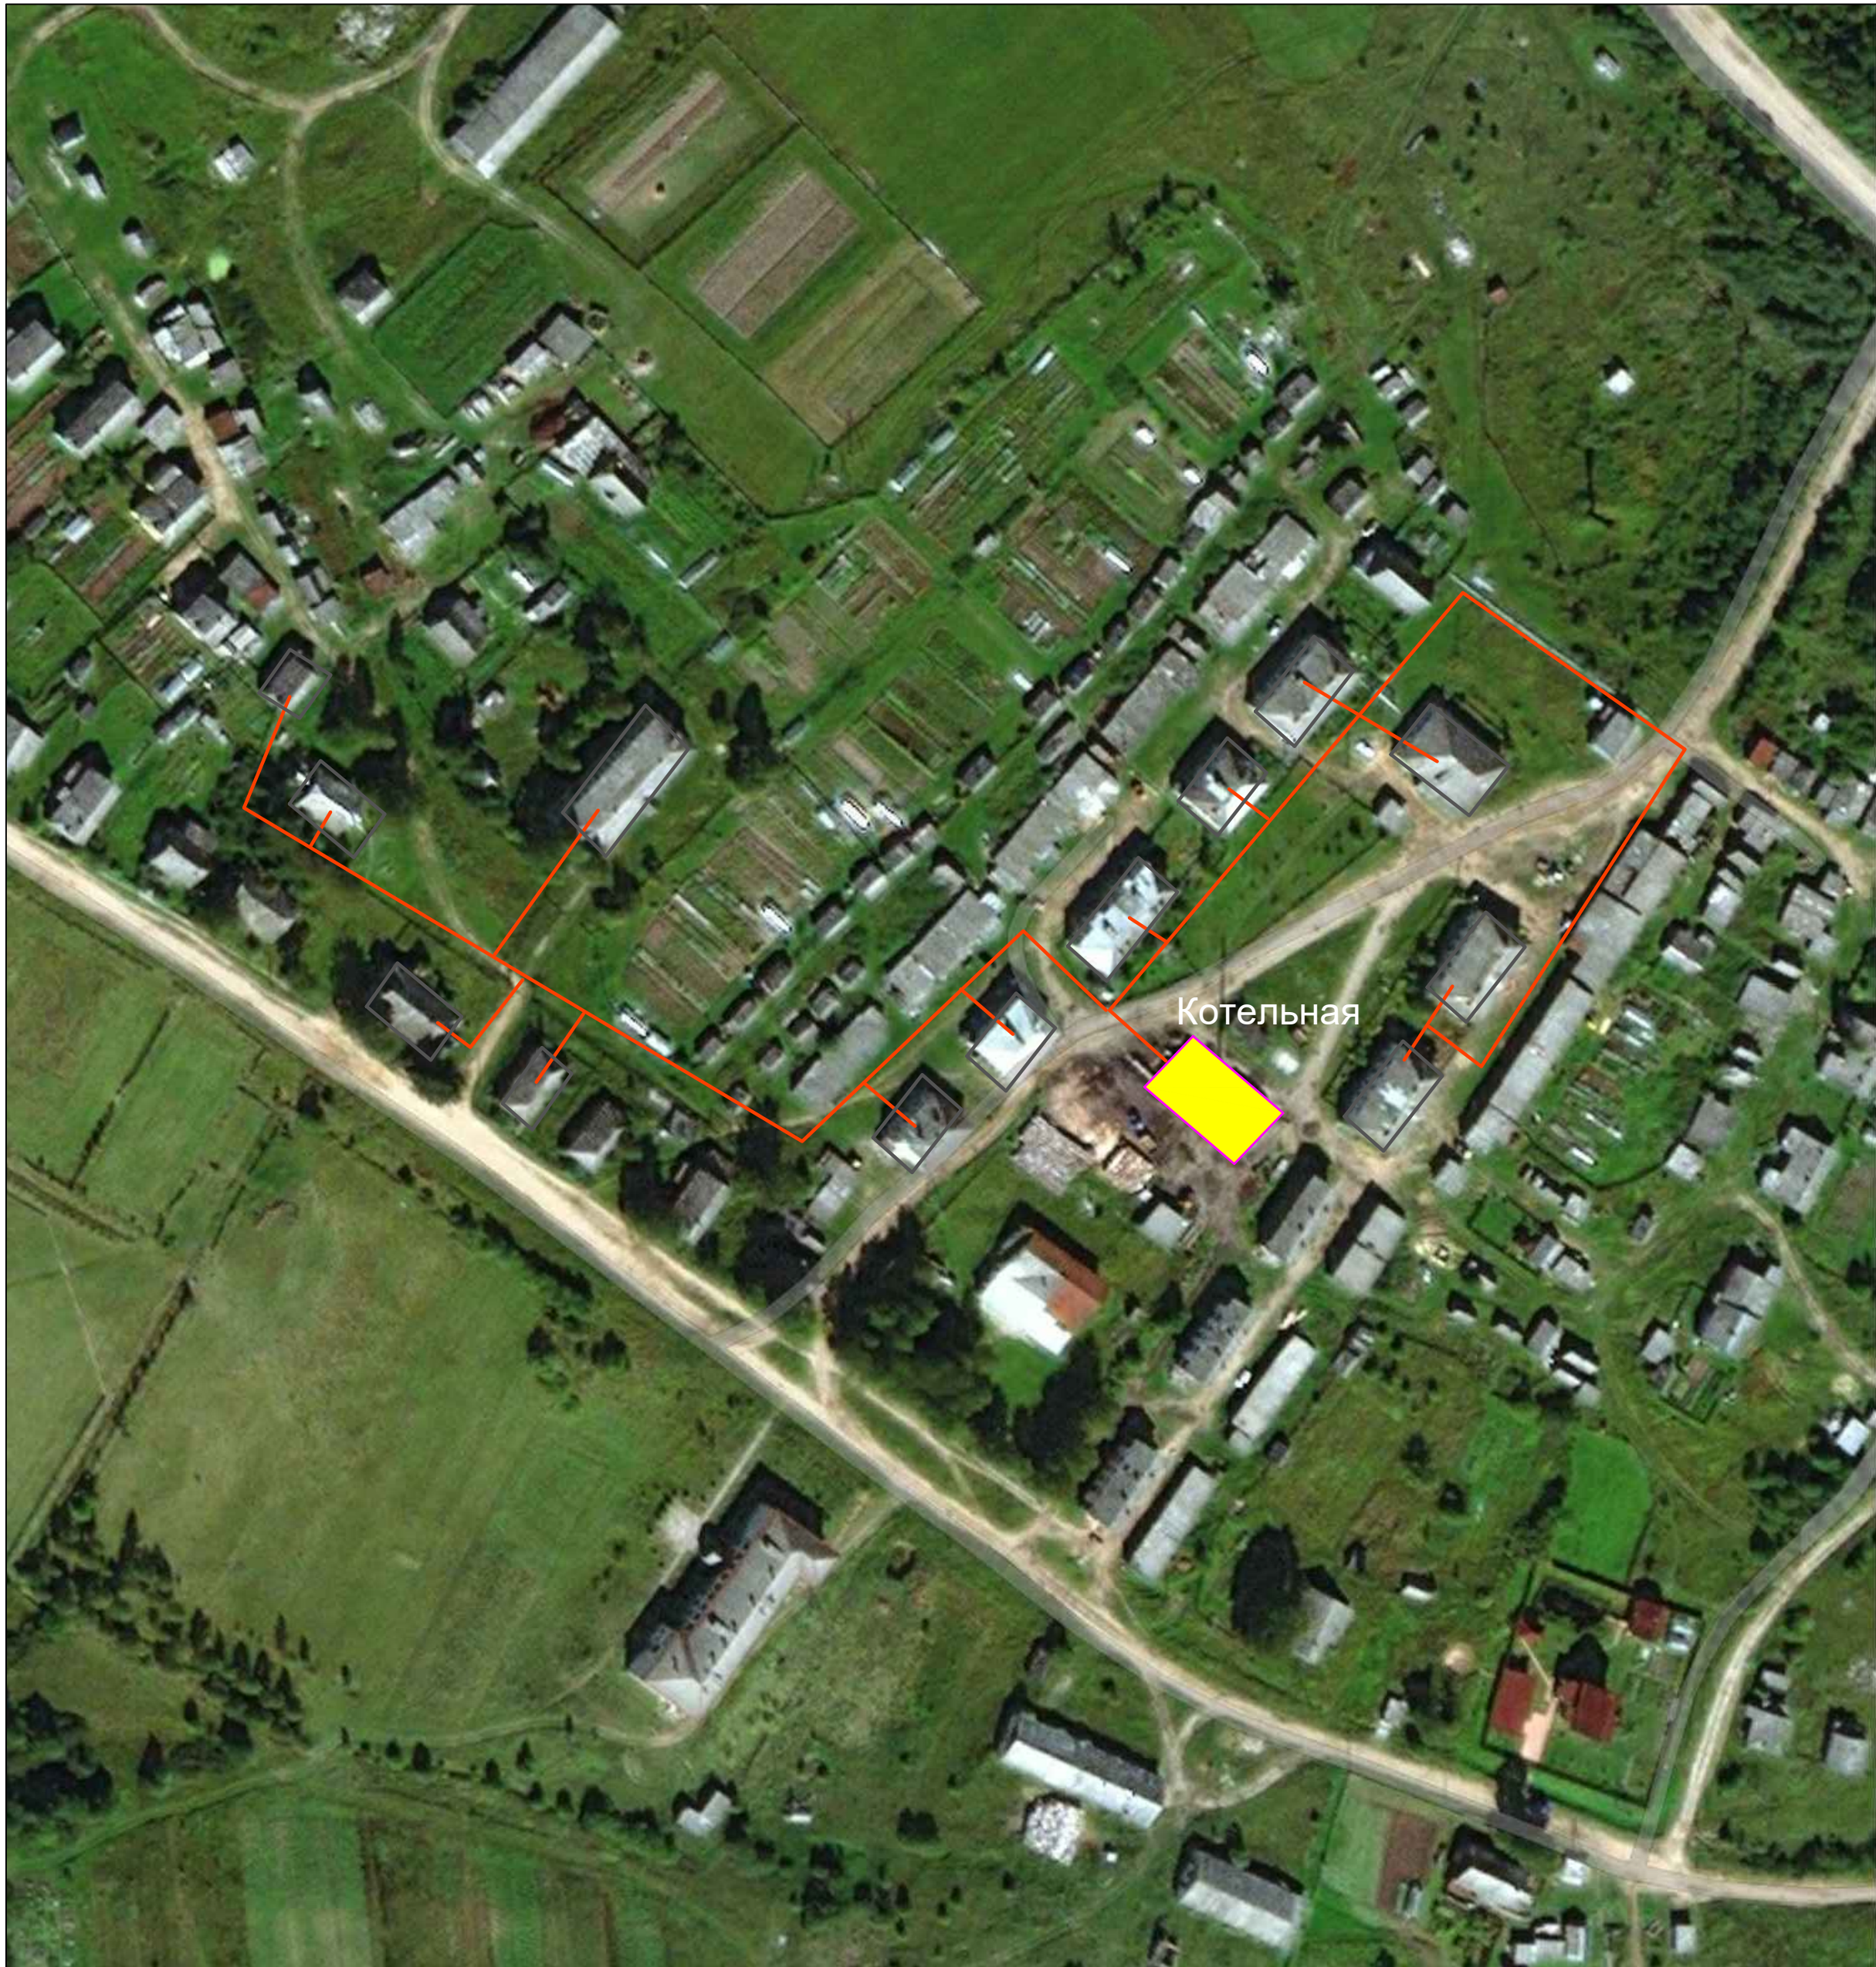

Условные обозначения инженерных сетей, сооружений

- Трубопровод теплоснабжения
- Проектируемый трубопровод теплоснабжения
- Здание котельной существующее

							Схема теплоснабжения Тотемского муниципального округа Вологодской области		
Изм.	Копуч	Лист	№ уч	Подпись	Дата		Стадия	Лист	Листов
Разработал		Крылов И.В.						5	8
Схема существующего и планируемого теплоснабжения, д. Бор, д. Великий Двор, п. Царева, фрагмент территории, Условные обозначения							г. Вологда		