



## АДМИНИСТРАЦИЯ ТОТЕМСКОГО МУНИЦИПАЛЬНОГО ОКРУГА

### ПОСТАНОВЛЕНИЕ

От 02.07.2024

№ 903

г. Тотьма

О внесении изменений в проекты организации дорожного движения и обустройства на уличную дорожную сеть г. Тотьма

На основании статьи 16 Федерального закона от 6 октября 2003 года № 131 - ФЗ «Об общих принципах организации местного самоуправления в Российской Федерации», статьей 13 Федерального закона от 8 ноября 2007 года № 257 - ФЗ «Об автомобильных дорогах и о дорожной деятельности в Российской Федерации и о внесении изменений в отдельные законодательные акты Российской Федерации», статьи 22 Федерального закона от 10 декабря 1995 года № 196 - ФЗ «О безопасности дорожного движения», руководствуясь статьей 42 Устава Тотемского муниципального округа Вологодской области, **ПОСТАНОВЛЯЕТ:**

1. Внести в Проекты организации дорожного движения и обустройства на уличную дорожную сеть г. Тотьма (с изменениями) следующие изменения:

1.1. Графическую часть раздела 26 ул. Офицерская от автодороги (подъезд к г. Тотьма) — до тупика (км 0+000 — км 0+449), утвердить в новой редакции, согласно приложению № 1 к настоящему постановлению.

1.2. Ведомость размещения дорожных знаков, части 26.2. Сводные ведомости, раздела 26 ул. Офицерская от автодороги (подъезд к г. Тотьма) — до тупика (км 0+000 — км 0+449), дополнить строкой № 21 и изложить в следующей редакции:

«

		Запрещающие знаки						
21	3.28	Стоянка запрещена	2	0 + 306	установлено	1		слева

».

1.3. Графическую часть раздела 20 ул. Ленина от д. Савино — до автодороги (М. Поповская) (км 0 + 000 — км 2 + 740) на участке км 2 + 000 — км 2 + 740,

утвердить в новой редакции, согласно приложению № 2 к настоящему постановлению.

1.4. Ведомость размещения дорожных знаков, части 20.2. Сводные ведомости, раздела 20 ул. Ленина от д. Савино — до автодороги (М. Поповская) (км 0 + 000 — км 2 + 740), дополнить строками № 139.1, 139.2, 157.1 и 157.2 и изложить в следующей редакции:

«

		Знаки особых предписаний						
139. 1	5.19. 1	Пешеходный переход	2	2 + 386	требуется установить	1	справа	
139. 2	5.19. 1	Пешеходный переход	2	2 + 390	требуется установить	1		слева
157. 1	5.19. 2	Пешеходный переход	2	2 + 386	требуется установить	1	справа	
157. 2	5.19. 2	Пешеходный переход	2	2 + 390	требуется установить	1		слева

».


2. МАУ «Благоустройство» (Шамахов С.А.) обеспечить установку дорожных знаков 5.19.1 и 5.19.2 «Пешеходный переход» с нанесением разметки на дороге в срок до 01 сентября 2024 года.

3. Настоящее постановление вступает в силу после подписания и подлежит размещению на официальном сайте Тотемского муниципального округа.

Глава Тотемского муниципального округа


С.Л. Селянин


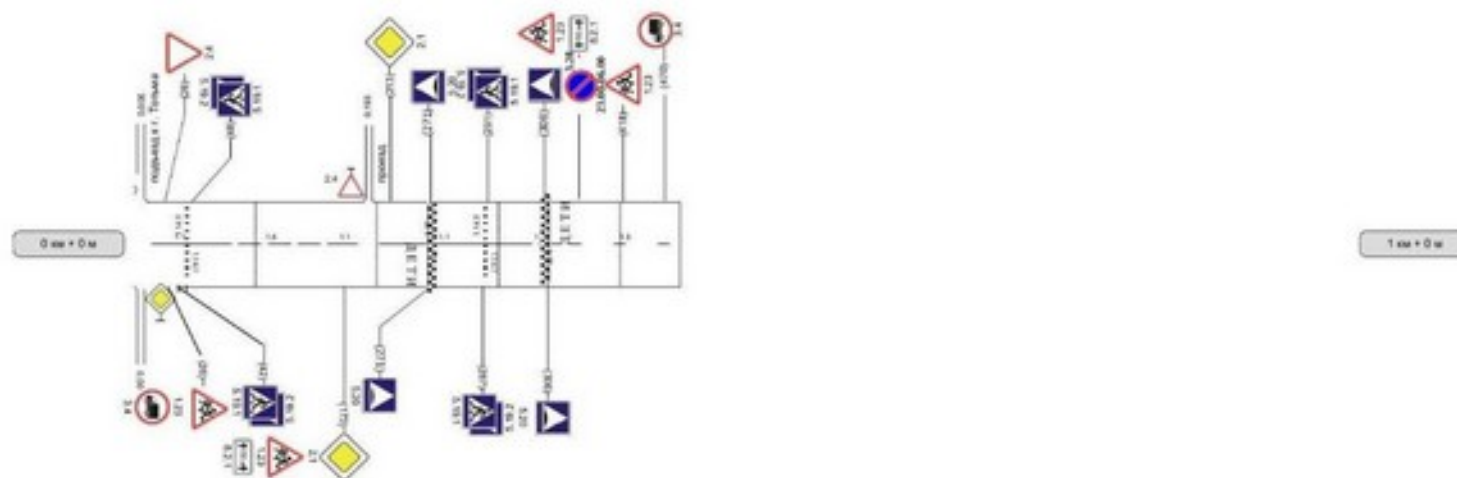



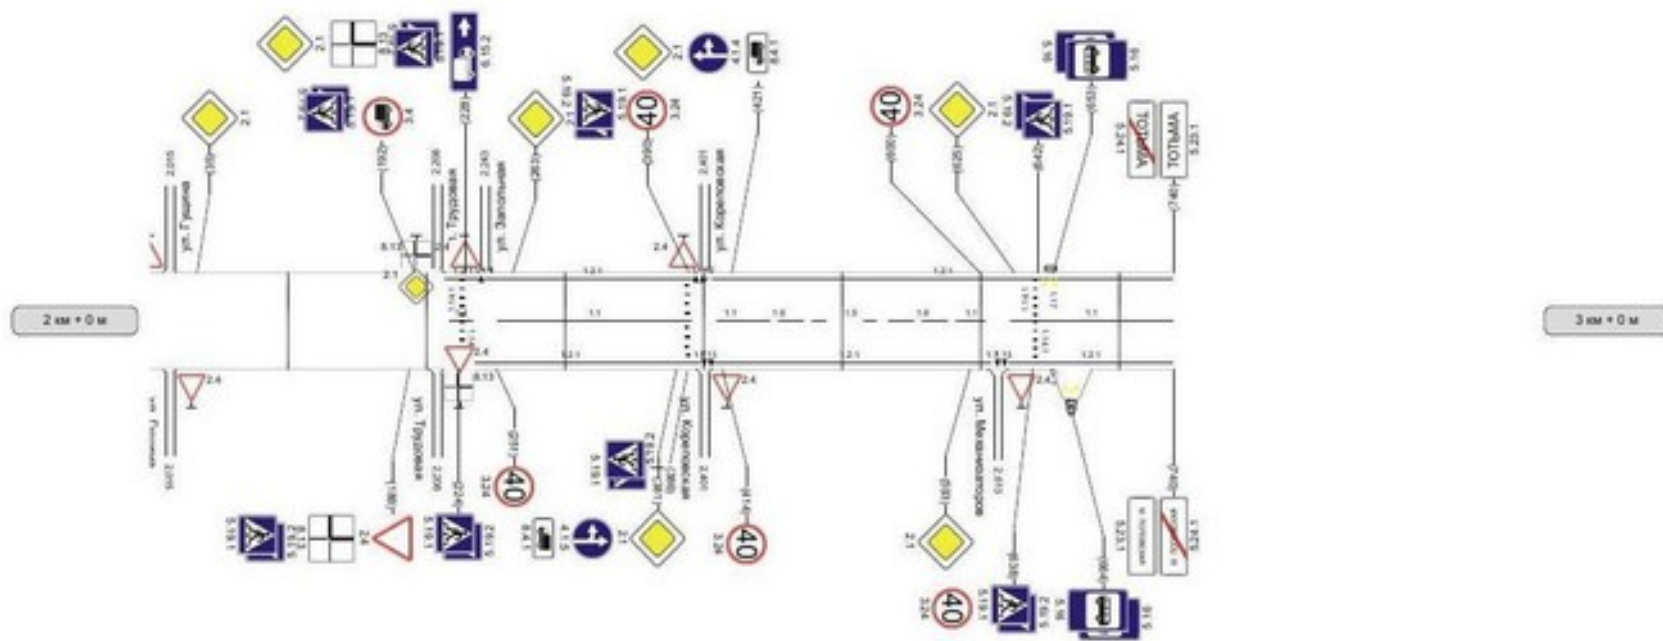

