


ПРОЕКТ ПЛАНИРОВКИ ТЕРРИТОРИИ ДЛЯ ФОРМИРОВАНИЯ  
УЧАСТКОВ ЛПХ И ИЖС В Д. ЗАДНЯЯ

ЧЕРТЕЖ ГРАНИЦ ЭЛЕМЕНТОВ ПЛАНИРОВОЧНОЙ СТРУКТУРЫ.  
ЧЕРТЕЖ КРАСНЫХ ЛИНИЙ.

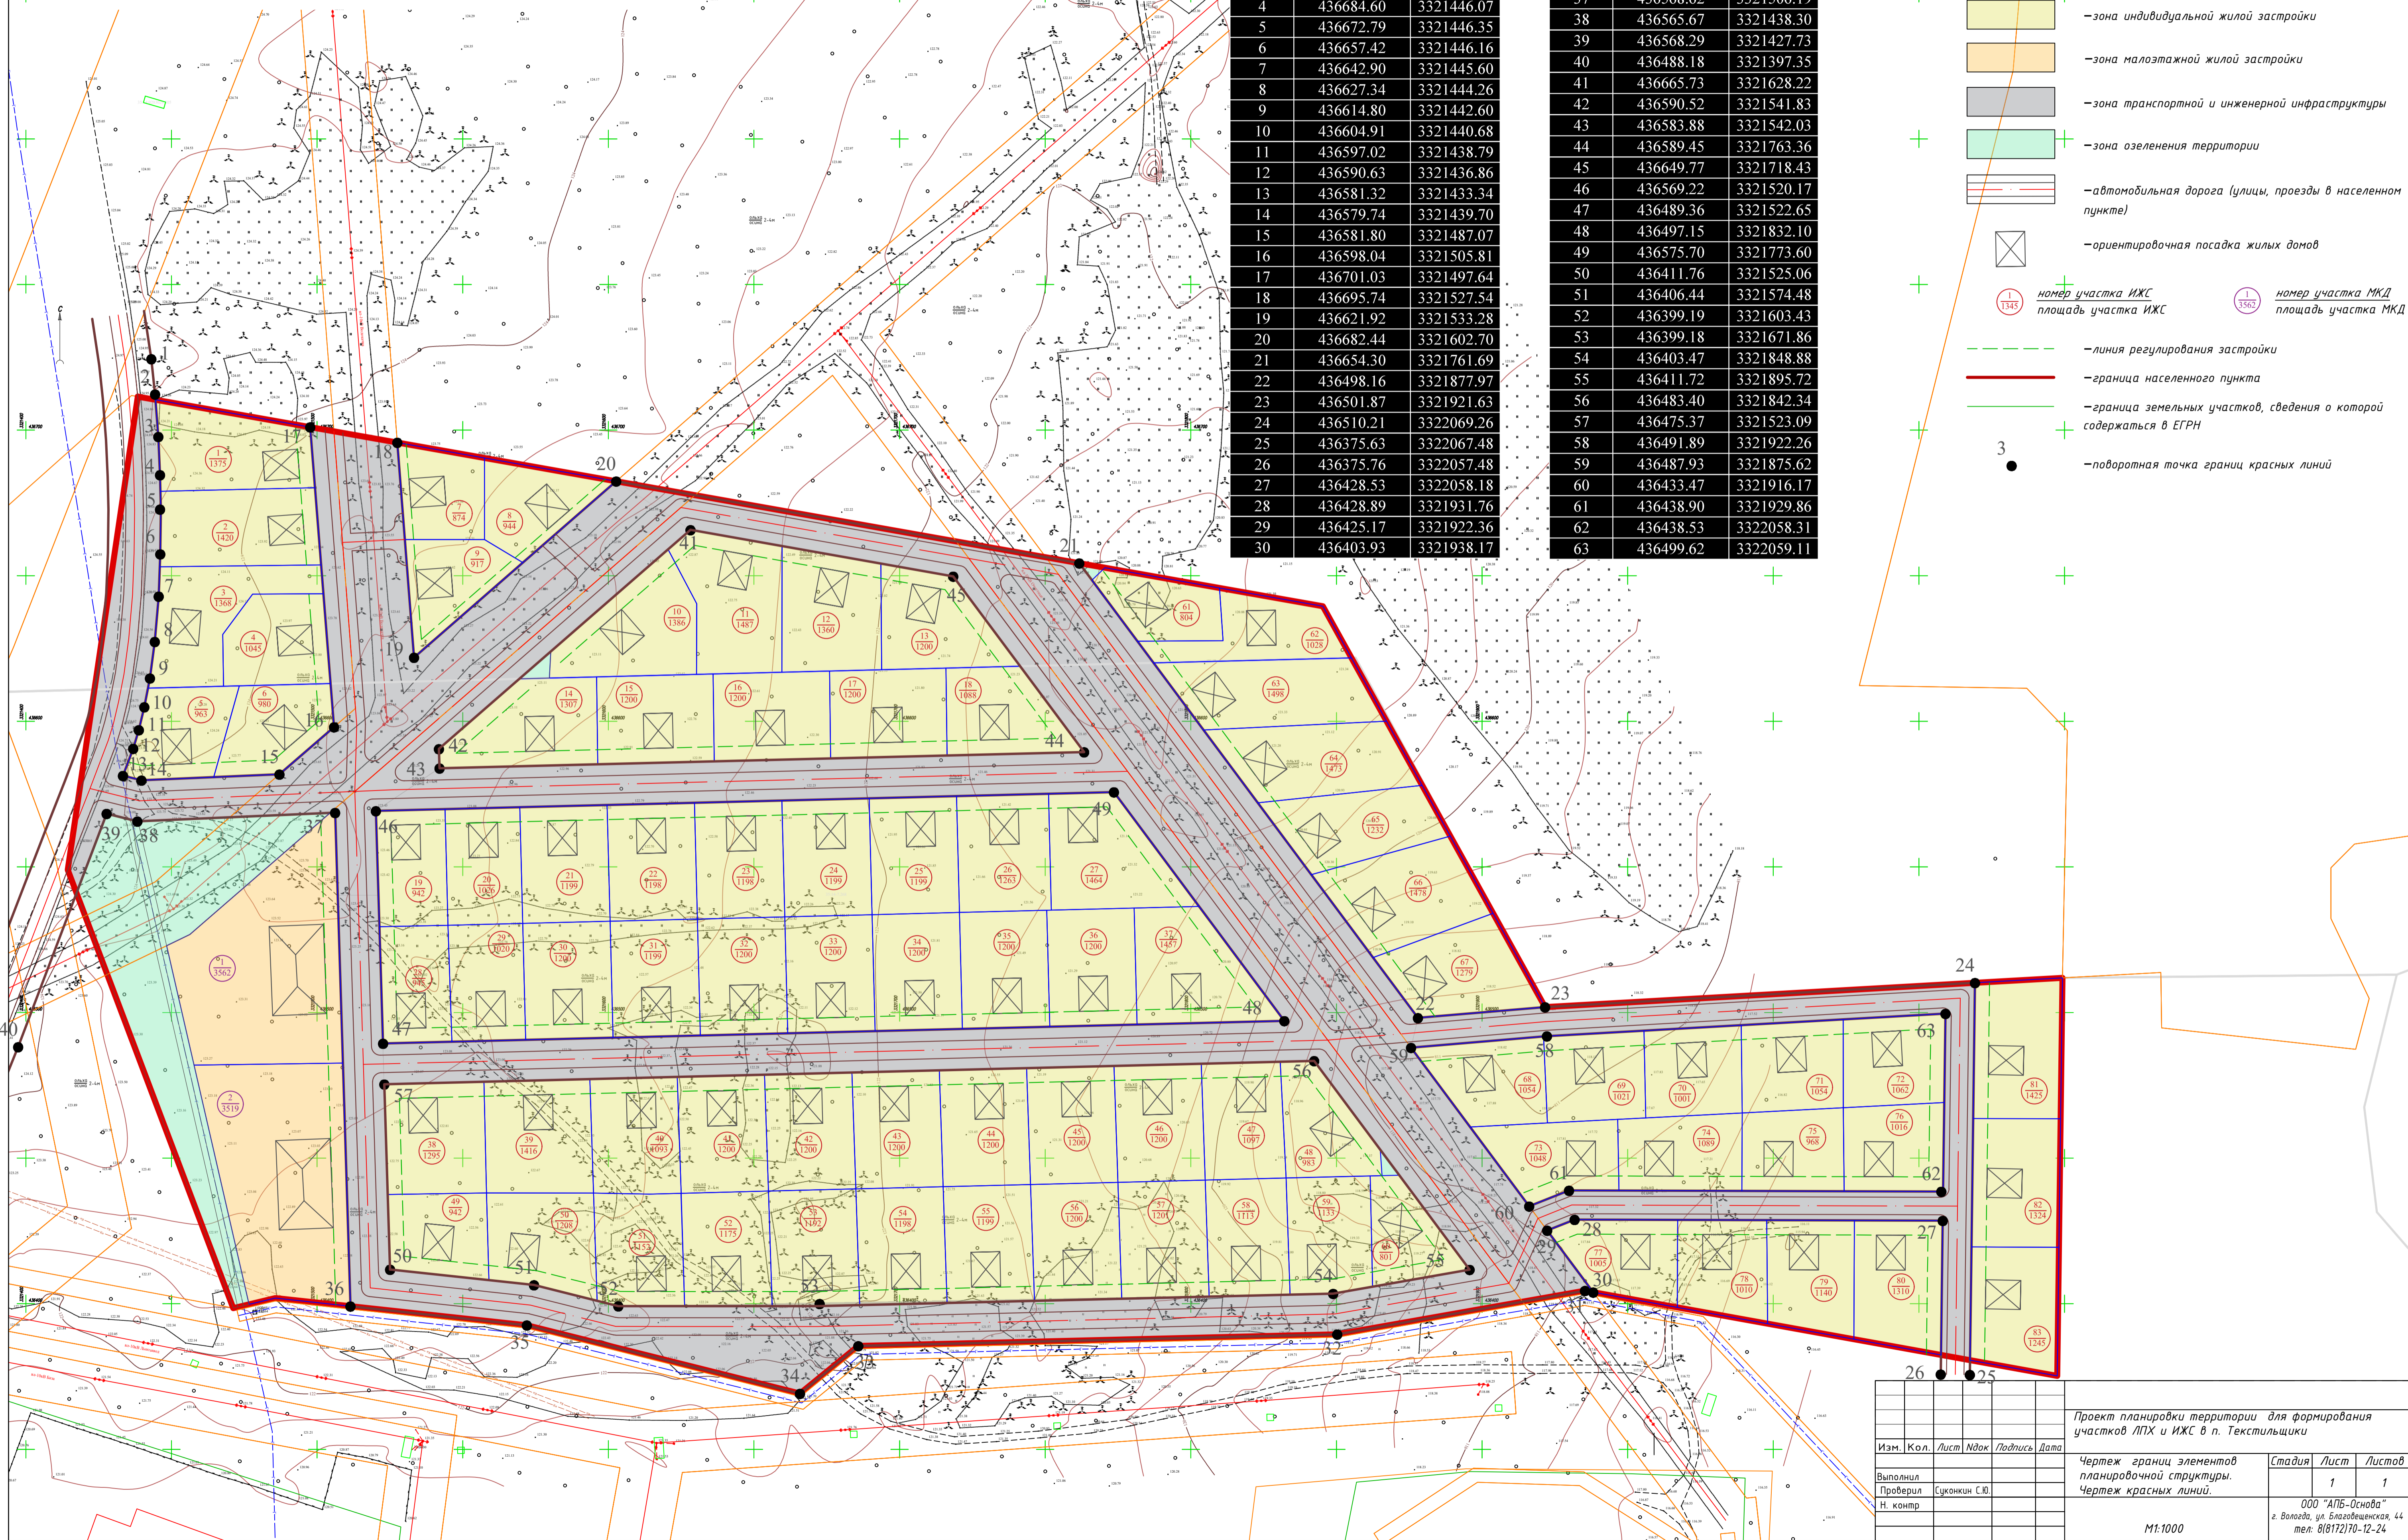

Каталог координат поворотных точек  
границ красных линий

№	X	Y
1	436724.43	3321443.08
2	436712.31	3321444.37
3	436697.73	3321445.49
4	436684.60	3321446.07
5	436672.79	3321446.35
6	436657.42	3321446.16
7	436642.90	3321445.60
8	436627.34	3321444.26
9	436614.80	3321442.60
10	436604.91	3321440.68
11	436597.02	3321438.79
12	436590.63	3321436.86
13	436581.32	3321433.34
14	436579.74	3321439.70
15	436581.80	3321487.07
16	436598.04	3321505.81
17	436701.03	3321497.64
18	436695.74	3321527.54
19	436621.92	3321533.28
20	436682.44	3321602.70
21	436654.30	3321761.69
22	436498.16	3321877.97
23	436501.87	3321921.63
24	436510.21	3322069.26
25	436375.63	3322067.48
26	436375.76	3322057.48
27	436428.53	3322058.18
28	436428.89	3321931.76
29	436425.17	3321922.36
30	436403.93	3321938.17
31	436404.48	3321935.34
32	436389.50	3321850.27
33	436385.51	3321685.82
34	436369.16	3321665.81
35	436392.62	3321572.02
36	436399.14	3321511.45
37	436568.62	3321506.19
38	436565.67	3321438.30
39	436568.29	3321427.73
40	436488.18	3321397.35
41	436665.73	3321628.22
42	436590.52	3321541.83
43	436583.88	3321542.03
44	436589.45	3321763.36
45	436649.77	3321718.43
46	436569.22	3321520.17
47	436489.36	3321522.65
48	436497.15	3321832.10
49	436575.70	3321773.60
50	436411.76	3321525.06
51	436406.44	3321574.48
52	436399.19	3321603.43
53	436399.18	3321671.86
54	436403.47	3321848.88
55	436411.72	3321895.72
56	436483.40	3321842.34
57	436475.37	3321523.09
58	436491.89	3321922.26
59	436487.93	3321875.62
60	436433.47	3321916.17
61	436438.90	3321929.86
62	436438.53	3322058.31
63	436499.62	3322059.11

Условные обозначения

- граница проекта планировки территории
- устанавливаемые красные линии
- образуемые земельные участки
- зона индивидуальной жилой застройки
- зона малоэтажной жилой застройки
- зона транспортной и инженерной инфраструктуры
- зона озеленения территории
- автомобильная дорога (улицы, проезды в населенном пункте)
- ориентировочная посадка жилых домов
- номер участка ИЖС
- площадь участка ИЖС
- номер участка МКД
- площадь участка МКД
- линия регулирования застройки
- граница населенного пункта
- граница земельных участков, сведения о которой содержатся в ЕГРН
- поворотная точка границ красных линий

Изм.				Кол.				Лист				Инд.				Подпись				Дата																			
Выполнил																				Суконкин С.Ю.																			
Проверил																				Суконкин С.Ю.																			
Н. контр.																																							
Проект планировки территории для формирования участков ЛПХ и ИЖС в п. Текстильщица																				Стадия		Лист		Листов															
Чертеж границ элементов планировочной структуры.																				1		1																	
Чертеж красных линий.																																							
ООО "АЛБ-Огново"																																							
г. Вологда, ул. Благородная 44																																							
тел. 8(8172)70-12-24																																							
M1:1000																																							